

КАРТА-ПЛАН ТЕРРИТОРИИ

Пояснительная записка

1. Сведения о территории выполнения комплексных кадастровых работ: Челябинская область, Челябинский городской округ, город Челябинск, садоводческое некоммерческое товарищество «Челябинский механический завод », номер кадастрового квартала -74:36:0304006

(наименование субъекта Российской Федерации, муниципального образования, населенного пункта, уникальные учетные номера кадастровых кварталов, иные сведения, позволяющие определить местоположение территории, на которой выполняются комплексные кадастровые работы, например, наименование садоводческого или огороднического некоммерческого товарищества, гаражного кооператива, элемента планировочной структуры)

2. Основания выполнения комплексных кадастровых работ:

Наименование, дата и номер документа, на основании которого выполняются комплексные кадастровые работы:
Государственный контракт от 10.06.2025 №81

3. Дата подготовки карты-плана территории 29 августа 2025 г.

4. Сведения о заказчике(ах) комплексных кадастровых работ:

В отношении юридического лица, органа местного самоуправления муниципального района, муниципального округа или городского округа либо уполномоченного исполнительного органа государственной власти субъекта Российской Федерации:

полное или сокращенное (в случае, если имеется) наименование: Комитет по управлению имуществом и земельными отношениями города Челябинска
основной государственный регистрационный номер: 1027402931500
идентификационный номер налогоплательщика: 7421000190

В отношении физического лица или представителя физических или юридических лиц:

фамилия, имя, отчество (последнее - при наличии): —

страховой номер индивидуального лицевого счета в системе обязательного пенсионного страхования Российской Федерации (СНИЛС): —

Наименование и реквизиты документа, подтверждающие полномочия представителя заказчика(ов) комплексных кадастровых работ:

—

Адрес электронной почты (для направления уведомления о результатах внесения сведений в Единый государственный реестр недвижимости): uchet@kuizo.ru

5. Сведения об исполнителе комплексных кадастровых работ:

Полное или сокращенное (в случае, если имеется) наименование и адрес юридического лица, с которым заключен государственный или муниципальный контракт либо договор подряда на выполнение комплексных кадастровых работ: ОГУП "Обл.ЦТИ" Сосновское управление, г. Челябинск, ул. Сони Кривой, 75-а

КАРТА-ПЛАН ТЕРРИТОРИИ

Фамилия, имя, отчество кадастрового инженера (последнее - при наличии): *Черкасова Любовь Вячеславовна* и основной государственный регистрационный номер кадастрового инженера индивидуального предпринимателя (ОГРНИП): —

Страховой номер индивидуального лицевого счета в системе обязательного пенсионного страхования Российской Федерации (СНИЛС) кадастрового инженера: *071-281-060-30*

Уникальный реестровый номер кадастрового инженера в реестре саморегулируемой организации кадастровых инженеров и дата внесения сведений о физическом лице в такой реестр: *1492 22 ноября 2017 г.*

Полное или (в случае, если имеется) сокращенное наименование саморегулируемой организации кадастровых инженеров, членом которой является кадастровый инженер: *СРО АКИ "Поволжья"*

Контактный телефон: *89028606014*

Почтовый адрес и адрес электронной почты, по которым осуществляется связь с кадастровым инженером: *Челябинская обл., Сосновский р-он, с.Долгодеревенское, ул.Набережная, д.1, sosn.bti@mail.ru*

6. Перечень документов, использованных при подготовке карты-плана территории:

№ п/п	Реквизиты документа				
	Вид	Дата	Номер	Наименование	Иные сведения
1	2	3	4	5	6
1	—	03.06.2025	КУВИ-001/2025-117007745	Кадастровый план территории	—
2	—	16.07.2025	КУВИ-001/2025-140265659	Выписка из ЕГРН о земельном участке	—
3	—	15.07.2025	КУВИ-001/2025-139679536	Выписка из ЕГРН о земельном участке	—
4	—	15.07.2025	КУВИ-001/2025-139679573	Выписка из ЕГРН о земельном участке	—
5	—	15.07.2025	КУВИ-001/2025-139679674	Выписка из ЕГРН о земельном участке	—
6	—	15.07.2025	КУВИ-001/2025-139679628	Выписка из ЕГРН о земельном участке	—

КАРТА-ПЛАН ТЕРРИТОРИИ

1	2	3	4	5	6
7	—	15.07.2025	КУВИ-001/2025-139679643	Выписка из ЕГРН о земельном участке	—
8	—	15.07.2025	КУВИ-001/2025-139679653	Выписка из ЕГРН о земельном участке	—
9	—	15.07.2025	КУВИ-001/2025-139679632	Выписка из ЕГРН о земельном участке	—
10	—	15.07.2025	КУВИ-001/2025-139679669	Выписка из ЕГРН о земельном участке	—
11	—	15.07.2025	КУВИ-001/2025-139679507	Выписка из ЕГРН о земельном участке	—
12	—	15.07.2025	КУВИ-001/2025-139679591	Выписка из ЕГРН о земельном участке	—
13	—	15.07.2025	КУВИ-001/2025-139679594	Выписка из ЕГРН о земельном участке	—
14	—	15.07.2025	КУВИ-001/2025-139679639	Выписка из ЕГРН о земельном участке	—
15	—	15.07.2025	КУВИ-001/2025-139679609	Выписка из ЕГРН о земельном участке	—
16	—	15.07.2025	КУВИ-001/2025-139685892	Выписка из ЕГРН о земельном участке	—
17	—	15.07.2025	КУВИ-001/2025-139685944	Выписка из ЕГРН о земельном участке	—
18	—	15.07.2025	КУВИ-001/2025-139679566	Выписка из ЕГРН о земельном участке	—

КАРТА-ПЛАН ТЕРРИТОРИИ

1	2	3	4	5	6
19	—	15.07.2025	КУВИ-001/2025-139685929	Выписка из ЕГРН о земельном участке	—
20	—	15.07.2025	КУВИ-001/2025-139685875	Выписка из ЕГРН о земельном участке	—
21	—	15.07.2025	КУВИ-001/2025-139685801	Выписка из ЕГРН о земельном участке	—
22	—	15.07.2025	КУВИ-001/2025-139685825	Выписка из ЕГРН о земельном участке	—
23	—	15.07.2025	КУВИ-001/2025-139685923	Выписка из ЕГРН о земельном участке	—
24	—	15.07.2025	КУВИ-001/2025-139685950	Выписка из ЕГРН о земельном участке	—
25	—	15.07.2025	КУВИ-001/2025-139685904	Выписка из ЕГРН о земельном участке	—
26	—	15.07.2025	КУВИ-001/2025-139686009	Выписка из ЕГРН о земельном участке	—
27	—	15.07.2025	КУВИ-001/2025-139685842	Выписка из ЕГРН о земельном участке	—
28	—	15.07.2025	КУВИ-001/2025-139686003	Выписка из ЕГРН о земельном участке	—
29	—	15.07.2025	КУВИ-001/2025-139685985	Выписка из ЕГРН о земельном участке	—
30	—	15.07.2025	КУВИ-001/2025-139685804	Выписка из ЕГРН о земельном участке	—

КАРТА-ПЛАН ТЕРРИТОРИИ

1	2	3	4	5	6
31	—	15.07.2025	КУВИ-001/2025-139685785	Выписка из ЕГРН о земельном участке	—
32	—	15.07.2025	КУВИ-001/2025-139685976	Выписка из ЕГРН о земельном участке	—
33	—	15.07.2025	КУВИ-001/2025-139685963	Выписка из ЕГРН о земельном участке	—
34	—	15.07.2025	КУВИ-001/2025-139685902	Выписка из ЕГРН о земельном участке	—
35	—	15.07.2025	КУВИ-001/2025-139685951	Выписка из ЕГРН о земельном участке	—
36	—	15.07.2025	КУВИ-001/2025-139685894	Выписка из ЕГРН о земельном участке	—
37	—	15.07.2025	КУВИ-001/2025-139685911	Выписка из ЕГРН о земельном участке	—
38	—	15.07.2025	КУВИ-001/2025-139685995	Выписка из ЕГРН о земельном участке	—
39	—	15.07.2025	КУВИ-001/2025-139685822	Выписка из ЕГРН о земельном участке	—
40	—	15.07.2025	КУВИ-001/2025-139685821	Выписка из ЕГРН о земельном участке	—
41	—	15.07.2025	КУВИ-001/2025-139685850	Выписка из ЕГРН о земельном участке	—
42	—	15.07.2025	КУВИ-001/2025-139685813	Выписка из ЕГРН о земельном участке	—

КАРТА-ПЛАН ТЕРРИТОРИИ

1	2	3	4	5	6
43	—	15.07.2025	КУВИ-001/2025-139685810	Выписка из ЕГРН о земельном участке	—
44	—	15.07.2025	КУВИ-001/2025-139685829	Выписка из ЕГРН о земельном участке	—
45	—	15.07.2025	КУВИ-001/2025-139686500	Выписка из ЕГРН о земельном участке	—
46	—	15.07.2025	КУВИ-001/2025-139685907	Выписка из ЕГРН о земельном участке	—
47	—	15.07.2025	КУВИ-001/2025-139685806	Выписка из ЕГРН о земельном участке	—
48	—	15.07.2025	КУВИ-001/2025-139685925	Выписка из ЕГРН о земельном участке	—
49	—	15.07.2025	КУВИ-001/2025-139686142	Выписка из ЕГРН о земельном участке	—
50	—	15.07.2025	КУВИ-001/2025-139685834	Выписка из ЕГРН о земельном участке	—
51	—	15.07.2025	КУВИ-001/2025-139691992	Выписка из ЕГРН о земельном участке	—
52	—	15.07.2025	КУВИ-001/2025-139685965	Выписка из ЕГРН о земельном участке	—
53	—	15.07.2025	КУВИ-001/2025-139691956	Выписка из ЕГРН о земельном участке	—
54	—	15.07.2025	КУВИ-001/2025-139691985	Выписка из ЕГРН о земельном участке	—

КАРТА-ПЛАН ТЕРРИТОРИИ

1	2	3	4	5	6
55	—	15.07.2025	КУВИ-001/2025-139692020	Выписка из ЕГРН о земельном участке	—
56	—	15.07.2025	КУВИ-001/2025-139692030	Выписка из ЕГРН о земельном участке	—
57	—	15.07.2025	КУВИ-001/2025-139691918	Выписка из ЕГРН о земельном участке	—
58	—	15.07.2025	КУВИ-001/2025-139691935	Выписка из ЕГРН о земельном участке	—
59	—	15.07.2025	КУВИ-001/2025-139686016	Выписка из ЕГРН о земельном участке	—
60	—	15.07.2025	КУВИ-001/2025-139691924	Выписка из ЕГРН о земельном участке	—
61	—	15.07.2025	КУВИ-001/2025-139691971	Выписка из ЕГРН о земельном участке	—
62	—	15.07.2025	КУВИ-001/2025-139691932	Выписка из ЕГРН о земельном участке	—
63	—	15.07.2025	КУВИ-001/2025-139692046	Выписка из ЕГРН о земельном участке	—
64	—	15.07.2025	КУВИ-001/2025-139691943	Выписка из ЕГРН о земельном участке	—
65	—	15.07.2025	КУВИ-001/2025-139691986	Выписка из ЕГРН о земельном участке	—
66	—	15.07.2025	КУВИ-001/2025-139691893	Выписка из ЕГРН о земельном участке	—

КАРТА-ПЛАН ТЕРРИТОРИИ

1	2	3	4	5	6
67	—	15.07.2025	КУВИ-001/2025-139692060	Выписка из ЕГРН о земельном участке	—
68	—	15.07.2025	КУВИ-001/2025-139691888	Выписка из ЕГРН о земельном участке	—
69	—	15.07.2025	КУВИ-001/2025-139685796	Выписка из ЕГРН о земельном участке	—
70	—	15.07.2025	КУВИ-001/2025-139691906	Выписка из ЕГРН о земельном участке	—
71	—	15.07.2025	КУВИ-001/2025-139691979	Выписка из ЕГРН о земельном участке	—
72	—	15.07.2025	КУВИ-001/2025-139691945	Выписка из ЕГРН о земельном участке	—
73	—	15.07.2025	КУВИ-001/2025-139692040	Выписка из ЕГРН о земельном участке	—
74	—	15.07.2025	КУВИ-001/2025-139691903	Выписка из ЕГРН о земельном участке	—
75	—	15.07.2025	КУВИ-001/2025-139691890	Выписка из ЕГРН о земельном участке	—
76	—	15.07.2025	КУВИ-001/2025-139685926	Выписка из ЕГРН о земельном участке	—
77	—	15.07.2025	КУВИ-001/2025-139692015	Выписка из ЕГРН о земельном участке	—
78	—	15.07.2025	КУВИ-001/2025-139691964	Выписка из ЕГРН о земельном участке	—

КАРТА-ПЛАН ТЕРРИТОРИИ

1	2	3	4	5	6
79	—	15.07.2025	КУВИ-001/2025-139692050	Выписка из ЕГРН о земельном участке	—
80	—	15.07.2025	КУВИ-001/2025-139685794	Выписка из ЕГРН о земельном участке	—
81	—	15.07.2025	КУВИ-001/2025-139691927	Выписка из ЕГРН о земельном участке	—
82	—	15.07.2025	КУВИ-001/2025-139691922	Выписка из ЕГРН о земельном участке	—
83	—	15.07.2025	КУВИ-001/2025-139691881	Выписка из ЕГРН о земельном участке	—
84	—	15.07.2025	КУВИ-001/2025-139692037	Выписка из ЕГРН о земельном участке	—
85	—	15.07.2025	КУВИ-001/2025-139691911	Выписка из ЕГРН о земельном участке	—
86	—	15.07.2025	КУВИ-001/2025-139691877	Выписка из ЕГРН о земельном участке	—
87	—	15.07.2025	КУВИ-001/2025-139692012	Выписка из ЕГРН о земельном участке	—
88	—	15.07.2025	КУВИ-001/2025-139691891	Выписка из ЕГРН о земельном участке	—
89	—	15.07.2025	КУВИ-001/2025-139692027	Выписка из ЕГРН о земельном участке	—
90	—	15.07.2025	КУВИ-001/2025-139691914	Выписка из ЕГРН о земельном участке	—

КАРТА-ПЛАН ТЕРРИТОРИИ

1	2	3	4	5	6
91	—	15.07.2025	КУВИ-001/2025-139692003	Выписка из ЕГРН о земельном участке	—
92	—	15.07.2025	КУВИ-001/2025-139685845	Выписка из ЕГРН о земельном участке	—
93	—	15.07.2025	КУВИ-001/2025-139697189	Выписка из ЕГРН о земельном участке	—
94	—	15.07.2025	КУВИ-001/2025-139697448	Выписка из ЕГРН о земельном участке	—
95	—	15.07.2025	КУВИ-001/2025-139697381	Выписка из ЕГРН о земельном участке	—
96	—	15.07.2025	КУВИ-001/2025-139697378	Выписка из ЕГРН о земельном участке	—
97	—	15.07.2025	КУВИ-001/2025-139697294	Выписка из ЕГРН о земельном участке	—
98	—	15.07.2025	КУВИ-001/2025-139692000	Выписка из ЕГРН о земельном участке	—
99	—	15.07.2025	КУВИ-001/2025-139697482	Выписка из ЕГРН о земельном участке	—
100	—	15.07.2025	КУВИ-001/2025-139697485	Выписка из ЕГРН о земельном участке	—
101	—	15.07.2025	КУВИ-001/2025-139697297	Выписка из ЕГРН о земельном участке	—
102	—	15.07.2025	КУВИ-001/2025-139697324	Выписка из ЕГРН о земельном участке	—

КАРТА-ПЛАН ТЕРРИТОРИИ

1	2	3	4	5	6
103	—	15.07.2025	КУВИ-001/2025-139697307	Выписка из ЕГРН о земельном участке	—
104	—	15.07.2025	КУВИ-001/2025-139697175	Выписка из ЕГРН о земельном участке	—
105	—	15.07.2025	КУВИ-001/2025-139692052	Выписка из ЕГРН о земельном участке	—
106	—	15.07.2025	КУВИ-001/2025-139697186	Выписка из ЕГРН о земельном участке	—
107	—	15.07.2025	КУВИ-001/2025-139697192	Выписка из ЕГРН о земельном участке	—
108	—	15.07.2025	КУВИ-001/2025-139697296	Выписка из ЕГРН о земельном участке	—
109	—	15.07.2025	КУВИ-001/2025-139697318	Выписка из ЕГРН о земельном участке	—
110	—	15.07.2025	КУВИ-001/2025-139697476	Выписка из ЕГРН о земельном участке	—
111	—	15.07.2025	КУВИ-001/2025-139697263	Выписка из ЕГРН о земельном участке	—
112	—	15.07.2025	КУВИ-001/2025-139697469	Выписка из ЕГРН о земельном участке	—
113	—	15.07.2025	КУВИ-001/2025-139697370	Выписка из ЕГРН о земельном участке	—
114	—	15.07.2025	КУВИ-001/2025-139697463	Выписка из ЕГРН о земельном участке	—

КАРТА-ПЛАН ТЕРРИТОРИИ

1	2	3	4	5	6
115	—	15.07.2025	КУВИ-001/2025-139697493	Выписка из ЕГРН о земельном участке	—
116	—	15.07.2025	КУВИ-001/2025-139691879	Выписка из ЕГРН о земельном участке	—
117	—	15.07.2025	КУВИ-001/2025-139697314	Выписка из ЕГРН о земельном участке	—
118	—	15.07.2025	КУВИ-001/2025-139697369	Выписка из ЕГРН о земельном участке	—
119	—	15.07.2025	КУВИ-001/2025-139697365	Выписка из ЕГРН о земельном участке	—
120	—	15.07.2025	КУВИ-001/2025-139697346	Выписка из ЕГРН о земельном участке	—
121	—	15.07.2025	КУВИ-001/2025-139697313	Выписка из ЕГРН о земельном участке	—
122	—	15.07.2025	КУВИ-001/2025-139697440	Выписка из ЕГРН о земельном участке	—
123	—	15.07.2025	КУВИ-001/2025-139697360	Выписка из ЕГРН о земельном участке	—
124	—	15.07.2025	КУВИ-001/2025-139697458	Выписка из ЕГРН о земельном участке	—
125	—	15.07.2025	КУВИ-001/2025-139697453	Выписка из ЕГРН о земельном участке	—
126	—	15.07.2025	КУВИ-001/2025-139697235	Выписка из ЕГРН о земельном участке	—

КАРТА-ПЛАН ТЕРРИТОРИИ

1	2	3	4	5	6
127	—	15.07.2025	КУВИ-001/2025-139697329	Выписка из ЕГРН о земельном участке	—
128	—	15.07.2025	КУВИ-001/2025-139697301	Выписка из ЕГРН о земельном участке	—
129	—	15.07.2025	КУВИ-001/2025-139697304	Выписка из ЕГРН о земельном участке	—
130	—	15.07.2025	КУВИ-001/2025-139697229	Выписка из ЕГРН о земельном участке	—
131	—	15.07.2025	КУВИ-001/2025-139697244	Выписка из ЕГРН о земельном участке	—
132	—	15.07.2025	КУВИ-001/2025-139697496	Выписка из ЕГРН о земельном участке	—
133	—	15.07.2025	КУВИ-001/2025-139697400	Выписка из ЕГРН о земельном участке	—
134	—	15.07.2025	КУВИ-001/2025-139697471	Выписка из ЕГРН о земельном участке	—
135	—	15.07.2025	КУВИ-001/2025-139691947	Выписка из ЕГРН о земельном участке	—
136	—	15.07.2025	КУВИ-001/2025-139697402	Выписка из ЕГРН о земельном участке	—
137	—	15.07.2025	КУВИ-001/2025-139697336	Выписка из ЕГРН о земельном участке	—
138	—	15.07.2025	КУВИ-001/2025-139697195	Выписка из ЕГРН о земельном участке	—

КАРТА-ПЛАН ТЕРРИТОРИИ

1	2	3	4	5	6
139	—	15.07.2025	КУВИ-001/2025-139697185	Выписка из ЕГРН о земельном участке	—
140	—	15.07.2025	КУВИ-001/2025-139697352	Выписка из ЕГРН о земельном участке	—
141	—	15.07.2025	КУВИ-001/2025-139697193	Выписка из ЕГРН о земельном участке	—
142	—	15.07.2025	КУВИ-001/2025-139697180	Выписка из ЕГРН о земельном участке	—
143	—	15.07.2025	КУВИ-001/2025-139697197	Выписка из ЕГРН о земельном участке	—
144	—	15.07.2025	КУВИ-001/2025-139697386	Выписка из ЕГРН о земельном участке	—
145	—	15.07.2025	КУВИ-001/2025-139697415	Выписка из ЕГРН о земельном участке	—
146	—	15.07.2025	КУВИ-001/2025-139697326	Выписка из ЕГРН о земельном участке	—
147	—	15.07.2025	КУВИ-001/2025-139697480	Выписка из ЕГРН о земельном участке	—
148	—	15.07.2025	КУВИ-001/2025-139697279	Выписка из ЕГРН о земельном участке	—
149	—	15.07.2025	КУВИ-001/2025-139697466	Выписка из ЕГРН о земельном участке	—
150	—	15.07.2025	КУВИ-001/2025-139697357	Выписка из ЕГРН о земельном участке	—

КАРТА-ПЛАН ТЕРРИТОРИИ

1	2	3	4	5	6
151	—	15.07.2025	КУВИ-001/2025-139697489	Выписка из ЕГРН о земельном участке	—
152	—	15.07.2025	КУВИ-001/2025-139697427	Выписка из ЕГРН о земельном участке	—
153	—	15.07.2025	КУВИ-001/2025-139697226	Выписка из ЕГРН о земельном участке	—
154	—	15.07.2025	КУВИ-001/2025-139697483	Выписка из ЕГРН о земельном участке	—
155	—	15.07.2025	КУВИ-001/2025-139697470	Выписка из ЕГРН о земельном участке	—
156	—	15.07.2025	КУВИ-001/2025-139701763	Выписка из ЕГРН о земельном участке	—
157	—	15.07.2025	КУВИ-001/2025-139702107	Выписка из ЕГРН о земельном участке	—
158	—	15.07.2025	КУВИ-001/2025-139701859	Выписка из ЕГРН о земельном участке	—
159	—	15.07.2025	КУВИ-001/2025-139697335	Выписка из ЕГРН о земельном участке	—
160	—	15.07.2025	КУВИ-001/2025-139701989	Выписка из ЕГРН о земельном участке	—
161	—	15.07.2025	КУВИ-001/2025-139702124	Выписка из ЕГРН о земельном участке	—
162	—	15.07.2025	КУВИ-001/2025-139702125	Выписка из ЕГРН о земельном участке	—

КАРТА-ПЛАН ТЕРРИТОРИИ

1	2	3	4	5	6
163	—	15.07.2025	КУВИ-001/2025-139701792	Выписка из ЕГРН о земельном участке	—
164	—	15.07.2025	КУВИ-001/2025-139701798	Выписка из ЕГРН о земельном участке	—
165	—	15.07.2025	КУВИ-001/2025-139697345	Выписка из ЕГРН о земельном участке	—
166	—	15.07.2025	КУВИ-001/2025-139697190	Выписка из ЕГРН о земельном участке	—
167	—	15.07.2025	КУВИ-001/2025-139697432	Выписка из ЕГРН о земельном участке	—
168	—	15.07.2025	КУВИ-001/2025-139702071	Выписка из ЕГРН о земельном участке	—
169	—	15.07.2025	КУВИ-001/2025-139701839	Выписка из ЕГРН о земельном участке	—
170	—	15.07.2025	КУВИ-001/2025-139701845	Выписка из ЕГРН о земельном участке	—
171	—	15.07.2025	КУВИ-001/2025-139701781	Выписка из ЕГРН о земельном участке	—
172	—	15.07.2025	КУВИ-001/2025-139702152	Выписка из ЕГРН о земельном участке	—
173	—	15.07.2025	КУВИ-001/2025-139701945	Выписка из ЕГРН о земельном участке	—
174	—	15.07.2025	КУВИ-001/2025-139701751	Выписка из ЕГРН о земельном участке	—

КАРТА-ПЛАН ТЕРРИТОРИИ

1	2	3	4	5	6
175	—	15.07.2025	КУВИ-001/2025-139701869	Выписка из ЕГРН о земельном участке	—
176	—	15.07.2025	КУВИ-001/2025-139702163	Выписка из ЕГРН о земельном участке	—
177	—	15.07.2025	КУВИ-001/2025-139701871	Выписка из ЕГРН о земельном участке	—
178	—	15.07.2025	КУВИ-001/2025-139701861	Выписка из ЕГРН о земельном участке	—
179	—	15.07.2025	КУВИ-001/2025-139702113	Выписка из ЕГРН о земельном участке	—
180	—	15.07.2025	КУВИ-001/2025-139702057	Выписка из ЕГРН о земельном участке	—
181	—	15.07.2025	КУВИ-001/2025-139701939	Выписка из ЕГРН о земельном участке	—
182	—	15.07.2025	КУВИ-001/2025-139701985	Выписка из ЕГРН о земельном участке	—
183	—	15.07.2025	КУВИ-001/2025-139702140	Выписка из ЕГРН о земельном участке	—
184	—	15.07.2025	КУВИ-001/2025-139701880	Выписка из ЕГРН о земельном участке	—
185	—	15.07.2025	КУВИ-001/2025-139702172	Выписка из ЕГРН о земельном участке	—
186	—	15.07.2025	КУВИ-001/2025-139702378	Выписка из ЕГРН о земельном участке	—

КАРТА-ПЛАН ТЕРРИТОРИИ

1	2	3	4	5	6
187	—	15.07.2025	КУВИ-001/2025-139702154	Выписка из ЕГРН о земельном участке	—
188	—	15.07.2025	КУВИ-001/2025-139702143	Выписка из ЕГРН о земельном участке	—
189	—	15.07.2025	КУВИ-001/2025-139702185	Выписка из ЕГРН о земельном участке	—
190	—	15.07.2025	КУВИ-001/2025-139701778	Выписка из ЕГРН о земельном участке	—
191	—	15.07.2025	КУВИ-001/2025-139701759	Выписка из ЕГРН о земельном участке	—
192	—	15.07.2025	КУВИ-001/2025-139697339	Выписка из ЕГРН о земельном участке	—
193	—	15.07.2025	КУВИ-001/2025-139701932	Выписка из ЕГРН о земельном участке	—
194	—	15.07.2025	КУВИ-001/2025-139702206	Выписка из ЕГРН о земельном участке	—
195	—	15.07.2025	КУВИ-001/2025-139702092	Выписка из ЕГРН о земельном участке	—
196	—	15.07.2025	КУВИ-001/2025-139702090	Выписка из ЕГРН о земельном участке	—
197	—	15.07.2025	КУВИ-001/2025-139702025	Выписка из ЕГРН о земельном участке	—
198	—	15.07.2025	КУВИ-001/2025-139702098	Выписка из ЕГРН о земельном участке	—

КАРТА-ПЛАН ТЕРРИТОРИИ

1	2	3	4	5	6
199	—	15.07.2025	КУВИ-001/2025-139702519	Выписка из ЕГРН о земельном участке	—
200	—	15.07.2025	КУВИ-001/2025-139701749	Выписка из ЕГРН о земельном участке	—
201	—	15.07.2025	КУВИ-001/2025-139702126	Выписка из ЕГРН о земельном участке	—
202	—	15.07.2025	КУВИ-001/2025-139702060	Выписка из ЕГРН о земельном участке	—
203	—	15.07.2025	КУВИ-001/2025-139702341	Выписка из ЕГРН о земельном участке	—
204	—	15.07.2025	КУВИ-001/2025-139702218	Выписка из ЕГРН о земельном участке	—
205	—	15.07.2025	КУВИ-001/2025-139697188	Выписка из ЕГРН о земельном участке	—
206	—	15.07.2025	КУВИ-001/2025-139702168	Выписка из ЕГРН о земельном участке	—
207	—	15.07.2025	КУВИ-001/2025-139701851	Выписка из ЕГРН о земельном участке	—
208	—	15.07.2025	КУВИ-001/2025-139697208	Выписка из ЕГРН о земельном участке	—
209	—	15.07.2025	КУВИ-001/2025-139701853	Выписка из ЕГРН о земельном участке	—
210	—	15.07.2025	КУВИ-001/2025-139702212	Выписка из ЕГРН о земельном участке	—

КАРТА-ПЛАН ТЕРРИТОРИИ

1	2	3	4	5	6
211	—	15.07.2025	КУВИ-001/2025-139701767	Выписка из ЕГРН о земельном участке	—
212	—	15.07.2025	КУВИ-001/2025-139702147	Выписка из ЕГРН о земельном участке	—
213	—	15.07.2025	КУВИ-001/2025-139702040	Выписка из ЕГРН о земельном участке	—
214	—	15.07.2025	КУВИ-001/2025-139701971	Выписка из ЕГРН о земельном участке	—
215	—	15.07.2025	КУВИ-001/2025-139702159	Выписка из ЕГРН о земельном участке	—
216	—	15.07.2025	КУВИ-001/2025-139702522	Выписка из ЕГРН о земельном участке	—
217	—	15.07.2025	КУВИ-001/2025-139701878	Выписка из ЕГРН о земельном участке	—
218	—	15.07.2025	КУВИ-001/2025-139701809	Выписка из ЕГРН о земельном участке	—
219	—	15.07.2025	КУВИ-001/2025-139701978	Выписка из ЕГРН о земельном участке	—
220	—	15.07.2025	КУВИ-001/2025-139701808	Выписка из ЕГРН о земельном участке	—
221	—	15.07.2025	КУВИ-001/2025-139702387	Выписка из ЕГРН о земельном участке	—
222	—	15.07.2025	КУВИ-001/2025-139697375	Выписка из ЕГРН о земельном участке	—

КАРТА-ПЛАН ТЕРРИТОРИИ

1	2	3	4	5	6
223	—	15.07.2025	КУВИ-001/2025-139701796	Выписка из ЕГРН о земельном участке	—
224	—	15.07.2025	КУВИ-001/2025-139701953	Выписка из ЕГРН о земельном участке	—
225	—	15.07.2025	КУВИ-001/2025-139702379	Выписка из ЕГРН о земельном участке	—
226	—	15.07.2025	КУВИ-001/2025-139697354	Выписка из ЕГРН о земельном участке	—
227	—	15.07.2025	КУВИ-001/2025-139697237	Выписка из ЕГРН о земельном участке	—
228	—	15.07.2025	КУВИ-001/2025-139702157	Выписка из ЕГРН о земельном участке	—
229	—	15.07.2025	КУВИ-001/2025-139701756	Выписка из ЕГРН о земельном участке	—
230	—	15.07.2025	КУВИ-001/2025-139702202	Выписка из ЕГРН о земельном участке	—
231	—	15.07.2025	КУВИ-001/2025-139702055	Выписка из ЕГРН о земельном участке	—
232	—	15.07.2025	КУВИ-001/2025-139701803	Выписка из ЕГРН о земельном участке	—
233	—	15.07.2025	КУВИ-001/2025-139702067	Выписка из ЕГРН о земельном участке	—
234	—	15.07.2025	КУВИ-001/2025-139702165	Выписка из ЕГРН о земельном участке	—

КАРТА-ПЛАН ТЕРРИТОРИИ

1	2	3	4	5	6
235	—	15.07.2025	КУВИ-001/2025-139702367	Выписка из ЕГРН о земельном участке	—
236	—	15.07.2025	КУВИ-001/2025-139702343	Выписка из ЕГРН о земельном участке	—
237	—	15.07.2025	КУВИ-001/2025-139702197	Выписка из ЕГРН о земельном участке	—
238	—	15.07.2025	КУВИ-001/2025-139702356	Выписка из ЕГРН о земельном участке	—
239	—	15.07.2025	КУВИ-001/2025-139702391	Выписка из ЕГРН о земельном участке	—
240	—	15.07.2025	КУВИ-001/2025-139701822	Выписка из ЕГРН о земельном участке	—
241	—	15.07.2025	КУВИ-001/2025-139702386	Выписка из ЕГРН о земельном участке	—
242	—	15.07.2025	КУВИ-001/2025-139702352	Выписка из ЕГРН о земельном участке	—
243	—	15.07.2025	КУВИ-001/2025-139697420	Выписка из ЕГРН о земельном участке	—
244	—	15.07.2025	КУВИ-001/2025-139701784	Выписка из ЕГРН о земельном участке	—
245	—	15.07.2025	КУВИ-001/2025-139702368	Выписка из ЕГРН о земельном участке	—
246	—	15.07.2025	КУВИ-001/2025-139702381	Выписка из ЕГРН о земельном участке	—

КАРТА-ПЛАН ТЕРРИТОРИИ

1	2	3	4	5	6
247	—	15.07.2025	КУВИ-001/2025-139701770	Выписка из ЕГРН о земельном участке	—
248	—	15.07.2025	КУВИ-001/2025-139702581	Выписка из ЕГРН о земельном участке	—
249	—	15.07.2025	КУВИ-001/2025-139702086	Выписка из ЕГРН о земельном участке	—
250	—	15.07.2025	КУВИ-001/2025-139702361	Выписка из ЕГРН о земельном участке	—
251	—	15.07.2025	КУВИ-001/2025-139702335	Выписка из ЕГРН о земельном участке	—
252	—	15.07.2025	КУВИ-001/2025-139701790	Выписка из ЕГРН о земельном участке	—
253	—	15.07.2025	КУВИ-001/2025-139702118	Выписка из ЕГРН о земельном участке	—
254	—	15.07.2025	КУВИ-001/2025-139701877	Выписка из ЕГРН о земельном участке	—
255	—	15.07.2025	КУВИ-001/2025-139702214	Выписка из ЕГРН о земельном участке	—
256	—	15.07.2025	КУВИ-001/2025-139702372	Выписка из ЕГРН о земельном участке	—
257	—	15.07.2025	КУВИ-001/2025-139702421	Выписка из ЕГРН о земельном участке	—
258	—	15.07.2025	КУВИ-001/2025-139702180	Выписка из ЕГРН о земельном участке	—

КАРТА-ПЛАН ТЕРРИТОРИИ

1	2	3	4	5	6
259	—	15.07.2025	КУВИ-001/2025-139702070	Выписка из ЕГРН о земельном участке	—
260	—	15.07.2025	КУВИ-001/2025-139701849	Выписка из ЕГРН о земельном участке	—
261	—	15.07.2025	КУВИ-001/2025-139711375	Выписка из ЕГРН о земельном участке	—
262	—	15.07.2025	КУВИ-001/2025-139711440	Выписка из ЕГРН о земельном участке	—
263	—	15.07.2025	КУВИ-001/2025-139711190	Выписка из ЕГРН о земельном участке	—
264	—	15.07.2025	КУВИ-001/2025-139711179	Выписка из ЕГРН о земельном участке	—
265	—	15.07.2025	КУВИ-001/2025-139702351	Выписка из ЕГРН о земельном участке	—
266	—	15.07.2025	КУВИ-001/2025-139711346	Выписка из ЕГРН о земельном участке	—
267	—	15.07.2025	КУВИ-001/2025-139701857	Выписка из ЕГРН о земельном участке	—
268	—	15.07.2025	КУВИ-001/2025-139711417	Выписка из ЕГРН о земельном участке	—
269	—	15.07.2025	КУВИ-001/2025-139711230	Выписка из ЕГРН о земельном участке	—
270	—	15.07.2025	КУВИ-001/2025-139701837	Выписка из ЕГРН о земельном участке	—

КАРТА-ПЛАН ТЕРРИТОРИИ

1	2	3	4	5	6
271	—	15.07.2025	КУВИ-001/2025-139711111	Выписка из ЕГРН о земельном участке	—
272	—	15.07.2025	КУВИ-001/2025-139711114	Выписка из ЕГРН о земельном участке	—
273	—	15.07.2025	КУВИ-001/2025-139711352	Выписка из ЕГРН о земельном участке	—
274	—	15.07.2025	КУВИ-001/2025-139711201	Выписка из ЕГРН о земельном участке	—
275	—	15.07.2025	КУВИ-001/2025-139701903	Выписка из ЕГРН о земельном участке	—
276	—	15.07.2025	КУВИ-001/2025-139711173	Выписка из ЕГРН о земельном участке	—
277	—	15.07.2025	КУВИ-001/2025-139711104	Выписка из ЕГРН о земельном участке	—
278	—	15.07.2025	КУВИ-001/2025-139711186	Выписка из ЕГРН о земельном участке	—
279	—	15.07.2025	КУВИ-001/2025-139711133	Выписка из ЕГРН о земельном участке	—
280	—	15.07.2025	КУВИ-001/2025-139711256	Выписка из ЕГРН о земельном участке	—
281	—	15.07.2025	КУВИ-001/2025-139711321	Выписка из ЕГРН о земельном участке	—
282	—	15.07.2025	КУВИ-001/2025-139711358	Выписка из ЕГРН о земельном участке	—

КАРТА-ПЛАН ТЕРРИТОРИИ

1	2	3	4	5	6
283	—	15.07.2025	КУВИ-001/2025-139711218	Выписка из ЕГРН о земельном участке	—
284	—	15.07.2025	КУВИ-001/2025-139711370	Выписка из ЕГРН о земельном участке	—
285	—	15.07.2025	КУВИ-001/2025-139711288	Выписка из ЕГРН о земельном участке	—
286	—	15.07.2025	КУВИ-001/2025-139711328	Выписка из ЕГРН о земельном участке	—
287	—	15.07.2025	КУВИ-001/2025-139711249	Выписка из ЕГРН о земельном участке	—
288	—	15.07.2025	КУВИ-001/2025-139711338	Выписка из ЕГРН о земельном участке	—
289	—	15.07.2025	КУВИ-001/2025-139711274	Выписка из ЕГРН о земельном участке	—
290	—	15.07.2025	КУВИ-001/2025-139711272	Выписка из ЕГРН о земельном участке	—
291	—	15.07.2025	КУВИ-001/2025-139711245	Выписка из ЕГРН о земельном участке	—
292	—	15.07.2025	КУВИ-001/2025-139711162	Выписка из ЕГРН о земельном участке	—
293	—	15.07.2025	КУВИ-001/2025-139711285	Выписка из ЕГРН о земельном участке	—
294	—	15.07.2025	КУВИ-001/2025-139711329	Выписка из ЕГРН о земельном участке	—

КАРТА-ПЛАН ТЕРРИТОРИИ

1	2	3	4	5	6
295	—	15.07.2025	КУВИ-001/2025-139711364	Выписка из ЕГРН о земельном участке	—
296	—	15.07.2025	КУВИ-001/2025-139711238	Выписка из ЕГРН о земельном участке	—
297	—	15.07.2025	КУВИ-001/2025-139711195	Выписка из ЕГРН о земельном участке	—
298	—	15.07.2025	КУВИ-001/2025-139711394	Выписка из ЕГРН о земельном участке	—
299	—	15.07.2025	КУВИ-001/2025-139711251	Выписка из ЕГРН о земельном участке	—
300	—	15.07.2025	КУВИ-001/2025-139711380	Выписка из ЕГРН о земельном участке	—
301	—	15.07.2025	КУВИ-001/2025-139711409	Выписка из ЕГРН о земельном участке	—
302	—	15.07.2025	КУВИ-001/2025-139711353	Выписка из ЕГРН о земельном участке	—
303	—	15.07.2025	КУВИ-001/2025-139711403	Выписка из ЕГРН о земельном участке	—
304	—	15.07.2025	КУВИ-001/2025-139711339	Выписка из ЕГРН о земельном участке	—
305	—	15.07.2025	КУВИ-001/2025-139711171	Выписка из ЕГРН о земельном участке	—
306	—	15.07.2025	КУВИ-001/2025-139711223	Выписка из ЕГРН о земельном участке	—

КАРТА-ПЛАН ТЕРРИТОРИИ

1	2	3	4	5	6
307	—	15.07.2025	КУВИ-001/2025-139711265	Выписка из ЕГРН о земельном участке	—
308	—	15.07.2025	КУВИ-001/2025-139711202	Выписка из ЕГРН о земельном участке	—
309	—	15.07.2025	КУВИ-001/2025-139711271	Выписка из ЕГРН о земельном участке	—
310	—	15.07.2025	КУВИ-001/2025-139711292	Выписка из ЕГРН о земельном участке	—
311	—	15.07.2025	КУВИ-001/2025-139711244	Выписка из ЕГРН о земельном участке	—
312	—	15.07.2025	КУВИ-001/2025-139711424	Выписка из ЕГРН о земельном участке	—
313	—	15.07.2025	КУВИ-001/2025-139711246	Выписка из ЕГРН о земельном участке	—
314	—	15.07.2025	КУВИ-001/2025-139711433	Выписка из ЕГРН о земельном участке	—
315	—	15.07.2025	КУВИ-001/2025-139711444	Выписка из ЕГРН о земельном участке	—
316	—	15.07.2025	КУВИ-001/2025-139711204	Выписка из ЕГРН о земельном участке	—
317	—	15.07.2025	КУВИ-001/2025-139711124	Выписка из ЕГРН о земельном участке	—
318	—	15.07.2025	КУВИ-001/2025-139711376	Выписка из ЕГРН о земельном участке	—

КАРТА-ПЛАН ТЕРРИТОРИИ

1	2	3	4	5	6
319	—	15.07.2025	КУВИ-001/2025-139711278	Выписка из ЕГРН о земельном участке	—
320	—	15.07.2025	КУВИ-001/2025-139711313	Выписка из ЕГРН о земельном участке	—
321	—	15.07.2025	КУВИ-001/2025-139711359	Выписка из ЕГРН о земельном участке	—
322	—	15.07.2025	КУВИ-001/2025-139711203	Выписка из ЕГРН о земельном участке	—
323	—	15.07.2025	КУВИ-001/2025-139711208	Выписка из ЕГРН о земельном участке	—
324	—	15.07.2025	КУВИ-001/2025-139711298	Выписка из ЕГРН о земельном участке	—
325	—	15.07.2025	КУВИ-001/2025-139711130	Выписка из ЕГРН о земельном участке	—
326	—	15.07.2025	КУВИ-001/2025-139702134	Выписка из ЕГРН о земельном участке	—
327	—	15.07.2025	КУВИ-001/2025-139711254	Выписка из ЕГРН о земельном участке	—
328	—	15.07.2025	КУВИ-001/2025-139711259	Выписка из ЕГРН о земельном участке	—
329	—	15.07.2025	КУВИ-001/2025-139711308	Выписка из ЕГРН о земельном участке	—
330	—	15.07.2025	КУВИ-001/2025-139711233	Выписка из ЕГРН о земельном участке	—

КАРТА-ПЛАН ТЕРРИТОРИИ

1	2	3	4	5	6
331	—	15.07.2025	КУВИ-001/2025-139711362	Выписка из ЕГРН о земельном участке	—
332	—	15.07.2025	КУВИ-001/2025-139711334	Выписка из ЕГРН о земельном участке	—
333	—	15.07.2025	КУВИ-001/2025-139711429	Выписка из ЕГРН о земельном участке	—
334	—	15.07.2025	КУВИ-001/2025-139711137	Выписка из ЕГРН о земельном участке	—
335	—	15.07.2025	КУВИ-001/2025-139711215	Выписка из ЕГРН о земельном участке	—
336	—	15.07.2025	КУВИ-001/2025-139711264	Выписка из ЕГРН о земельном участке	—
337	—	15.07.2025	КУВИ-001/2025-139711117	Выписка из ЕГРН о земельном участке	—
338	—	15.07.2025	КУВИ-001/2025-139711260	Выписка из ЕГРН о земельном участке	—
339	—	15.07.2025	КУВИ-001/2025-139711320	Выписка из ЕГРН о земельном участке	—
340	—	15.07.2025	КУВИ-001/2025-139711189	Выписка из ЕГРН о земельном участке	—
341	—	15.07.2025	КУВИ-001/2025-139711210	Выписка из ЕГРН о земельном участке	—
342	—	15.07.2025	КУВИ-001/2025-139711439	Выписка из ЕГРН о земельном участке	—

КАРТА-ПЛАН ТЕРРИТОРИИ

1	2	3	4	5	6
343	—	15.07.2025	КУВИ-001/2025-139702082	Выписка из ЕГРН о земельном участке	—
344	—	15.07.2025	КУВИ-001/2025-139711126	Выписка из ЕГРН о земельном участке	—
345	—	15.07.2025	КУВИ-001/2025-139711341	Выписка из ЕГРН о земельном участке	—
346	—	15.07.2025	КУВИ-001/2025-139711303	Выписка из ЕГРН о земельном участке	—
347	—	15.07.2025	КУВИ-001/2025-139752496	Выписка из ЕГРН о земельном участке	—
348	—	15.07.2025	КУВИ-001/2025-139752454	Выписка из ЕГРН о земельном участке	—
349	—	15.07.2025	КУВИ-001/2025-139752774	Выписка из ЕГРН о земельном участке	—
350	—	15.07.2025	КУВИ-001/2025-139752763	Выписка из ЕГРН о земельном участке	—
351	—	15.07.2025	КУВИ-001/2025-139752424	Выписка из ЕГРН о земельном участке	—
352	—	15.07.2025	КУВИ-001/2025-139752524	Выписка из ЕГРН о земельном участке	—
353	—	15.07.2025	КУВИ-001/2025-139753299	Выписка из ЕГРН о земельном участке	—
354	—	15.07.2025	КУВИ-001/2025-139752802	Выписка из ЕГРН о земельном участке	—

КАРТА-ПЛАН ТЕРРИТОРИИ

1	2	3	4	5	6
355	—	15.07.2025	КУВИ-001/2025-139752570	Выписка из ЕГРН о земельном участке	—
356	—	15.07.2025	КУВИ-001/2025-139752459	Выписка из ЕГРН о земельном участке	—
357	—	15.07.2025	КУВИ-001/2025-139752574	Выписка из ЕГРН о земельном участке	—
358	—	15.07.2025	КУВИ-001/2025-139752535	Выписка из ЕГРН о земельном участке	—
359	—	15.07.2025	КУВИ-001/2025-139752523	Выписка из ЕГРН о земельном участке	—
360	—	15.07.2025	КУВИ-001/2025-139752415	Выписка из ЕГРН о земельном участке	—
361	—	15.07.2025	КУВИ-001/2025-139752469	Выписка из ЕГРН о земельном участке	—
362	—	15.07.2025	КУВИ-001/2025-139752590	Выписка из ЕГРН о земельном участке	—
363	—	15.07.2025	КУВИ-001/2025-139752465	Выписка из ЕГРН о земельном участке	—
364	—	15.07.2025	КУВИ-001/2025-139752412	Выписка из ЕГРН о земельном участке	—
365	—	15.07.2025	КУВИ-001/2025-139752511	Выписка из ЕГРН о земельном участке	—
366	—	15.07.2025	КУВИ-001/2025-139752397	Выписка из ЕГРН о земельном участке	—

КАРТА-ПЛАН ТЕРРИТОРИИ

1	2	3	4	5	6
367	—	15.07.2025	КУВИ-001/2025-139752489	Выписка из ЕГРН о земельном участке	—
368	—	15.07.2025	КУВИ-001/2025-139752462	Выписка из ЕГРН о земельном участке	—
369	—	15.07.2025	КУВИ-001/2025-139752503	Выписка из ЕГРН о земельном участке	—
370	—	15.07.2025	КУВИ-001/2025-139752708	Выписка из ЕГРН о земельном участке	—
371	—	15.07.2025	КУВИ-001/2025-139752702	Выписка из ЕГРН о земельном участке	—
372	—	15.07.2025	КУВИ-001/2025-139752468	Выписка из ЕГРН о земельном участке	—
373	—	15.07.2025	КУВИ-001/2025-139752557	Выписка из ЕГРН о земельном участке	—
374	—	15.07.2025	КУВИ-001/2025-139752673	Выписка из ЕГРН о земельном участке	—
375	—	15.07.2025	КУВИ-001/2025-139752789	Выписка из ЕГРН о земельном участке	—
376	—	15.07.2025	КУВИ-001/2025-139752567	Выписка из ЕГРН о земельном участке	—
377	—	15.07.2025	КУВИ-001/2025-139752670	Выписка из ЕГРН о земельном участке	—
378	—	15.07.2025	КУВИ-001/2025-139752786	Выписка из ЕГРН о земельном участке	—

КАРТА-ПЛАН ТЕРРИТОРИИ

1	2	3	4	5	6
379	—	15.07.2025	КУВИ-001/2025-139752760	Выписка из ЕГРН о земельном участке	—
380	—	15.07.2025	КУВИ-001/2025-139752666	Выписка из ЕГРН о земельном участке	—
381	—	15.07.2025	КУВИ-001/2025-139752783	Выписка из ЕГРН о земельном участке	—
382	—	15.07.2025	КУВИ-001/2025-139752804	Выписка из ЕГРН о земельном участке	—
383	—	15.07.2025	КУВИ-001/2025-139752650	Выписка из ЕГРН о земельном участке	—
384	—	15.07.2025	КУВИ-001/2025-139752693	Выписка из ЕГРН о земельном участке	—
385	—	15.07.2025	КУВИ-001/2025-139752753	Выписка из ЕГРН о земельном участке	—
386	—	15.07.2025	КУВИ-001/2025-139752726	Выписка из ЕГРН о земельном участке	—
387	—	15.07.2025	КУВИ-001/2025-139752858	Выписка из ЕГРН о земельном участке	—
388	—	15.07.2025	КУВИ-001/2025-139752820	Выписка из ЕГРН о земельном участке	—
389	—	15.07.2025	КУВИ-001/2025-139752772	Выписка из ЕГРН о земельном участке	—
390	—	15.07.2025	КУВИ-001/2025-139752809	Выписка из ЕГРН о земельном участке	—

КАРТА-ПЛАН ТЕРРИТОРИИ

1	2	3	4	5	6
391	—	15.07.2025	КУВИ-001/2025-139752868	Выписка из ЕГРН о земельном участке	—
392	—	15.07.2025	КУВИ-001/2025-139752639	Выписка из ЕГРН о земельном участке	—
393	—	15.07.2025	КУВИ-001/2025-139752482	Выписка из ЕГРН о земельном участке	—
394	—	15.07.2025	КУВИ-001/2025-139752687	Выписка из ЕГРН о земельном участке	—
395	—	15.07.2025	КУВИ-001/2025-139752444	Выписка из ЕГРН о земельном участке	—
396	—	15.07.2025	КУВИ-001/2025-139752722	Выписка из ЕГРН о земельном участке	—
397	—	15.07.2025	КУВИ-001/2025-139752447	Выписка из ЕГРН о земельном участке	—
398	—	15.07.2025	КУВИ-001/2025-139752584	Выписка из ЕГРН о земельном участке	—
399	—	15.07.2025	КУВИ-001/2025-139752698	Выписка из ЕГРН о земельном участке	—
400	—	15.07.2025	КУВИ-001/2025-139752572	Выписка из ЕГРН о земельном участке	—
401	—	15.07.2025	КУВИ-001/2025-139753325	Выписка из ЕГРН о земельном участке	—
402	—	15.07.2025	КУВИ-001/2025-139752441	Выписка из ЕГРН о земельном участке	—

КАРТА-ПЛАН ТЕРРИТОРИИ

1	2	3	4	5	6
403	—	15.07.2025	КУВИ-001/2025-139752823	Выписка из ЕГРН о земельном участке	—
404	—	15.07.2025	КУВИ-001/2025-139752854	Выписка из ЕГРН о земельном участке	—
405	—	15.07.2025	КУВИ-001/2025-139752744	Выписка из ЕГРН о земельном участке	—
406	—	15.07.2025	КУВИ-001/2025-139753298	Выписка из ЕГРН о земельном участке	—
407	—	15.07.2025	КУВИ-001/2025-139752625	Выписка из ЕГРН о земельном участке	—
408	—	15.07.2025	КУВИ-001/2025-139752507	Выписка из ЕГРН о земельном участке	—
409	—	15.07.2025	КУВИ-001/2025-139752832	Выписка из ЕГРН о земельном участке	—
410	—	15.07.2025	КУВИ-001/2025-139752793	Выписка из ЕГРН о земельном участке	—
411	—	15.07.2025	КУВИ-001/2025-139752421	Выписка из ЕГРН о земельном участке	—
412	—	15.07.2025	КУВИ-001/2025-139752849	Выписка из ЕГРН о земельном участке	—
413	—	15.07.2025	КУВИ-001/2025-139753303	Выписка из ЕГРН о земельном участке	—
414	—	15.07.2025	КУВИ-001/2025-139752457	Выписка из ЕГРН о земельном участке	—

КАРТА-ПЛАН ТЕРРИТОРИИ

1	2	3	4	5	6
415	—	15.07.2025	КУВИ-001/2025-139752628	Выписка из ЕГРН о земельном участке	—
416	—	15.07.2025	КУВИ-001/2025-139753978	Выписка из ЕГРН о земельном участке	—
417	—	15.07.2025	КУВИ-001/2025-139752754	Выписка из ЕГРН о земельном участке	—
418	—	15.07.2025	КУВИ-001/2025-139752806	Выписка из ЕГРН о земельном участке	—
419	—	15.07.2025	КУВИ-001/2025-139752487	Выписка из ЕГРН о земельном участке	—
420	—	15.07.2025	КУВИ-001/2025-139752734	Выписка из ЕГРН о земельном участке	—
421	—	15.07.2025	КУВИ-001/2025-139752748	Выписка из ЕГРН о земельном участке	—
422	—	15.07.2025	КУВИ-001/2025-139752677	Выписка из ЕГРН о земельном участке	—
423	—	15.07.2025	КУВИ-001/2025-139752619	Выписка из ЕГРН о земельном участке	—
424	—	15.07.2025	КУВИ-001/2025-139752662	Выписка из ЕГРН о земельном участке	—
425	—	15.07.2025	КУВИ-001/2025-139752654	Выписка из ЕГРН о земельном участке	—
426	—	15.07.2025	КУВИ-001/2025-139752474	Выписка из ЕГРН о земельном участке	—

КАРТА-ПЛАН ТЕРРИТОРИИ

1	2	3	4	5	6
427	—	15.07.2025	КУВИ-001/2025-139752633	Выписка из ЕГРН о земельном участке	—
428	—	15.07.2025	КУВИ-001/2025-139752735	Выписка из ЕГРН о земельном участке	—
429	—	15.07.2025	КУВИ-001/2025-139752624	Выписка из ЕГРН о земельном участке	—
430	—	15.07.2025	КУВИ-001/2025-139752712	Выписка из ЕГРН о земельном участке	—
431	—	15.07.2025	КУВИ-001/2025-139752645	Выписка из ЕГРН о земельном участке	—
432	—	15.07.2025	КУВИ-001/2025-139752539	Выписка из ЕГРН о земельном участке	—
433	—	15.07.2025	КУВИ-001/2025-139752554	Выписка из ЕГРН о земельном участке	—
434	—	15.07.2025	КУВИ-001/2025-139752501	Выписка из ЕГРН о земельном участке	—
435	—	15.07.2025	КУВИ-001/2025-139752635	Выписка из ЕГРН о земельном участке	—
436	—	15.07.2025	КУВИ-001/2025-139752611	Выписка из ЕГРН о земельном участке	—
437	—	15.07.2025	КУВИ-001/2025-139759007	Выписка из ЕГРН о земельном участке	—
438	—	15.07.2025	КУВИ-001/2025-139752581	Выписка из ЕГРН о земельном участке	—

КАРТА-ПЛАН ТЕРРИТОРИИ

1	2	3	4	5	6
439	—	15.07.2025	КУВИ-001/2025-139758790	Выписка из ЕГРН о земельном участке	—
440	—	15.07.2025	КУВИ-001/2025-139758990	Выписка из ЕГРН о земельном участке	—
441	—	15.07.2025	КУВИ-001/2025-139758761	Выписка из ЕГРН о земельном участке	—
442	—	15.07.2025	КУВИ-001/2025-139758753	Выписка из ЕГРН о земельном участке	—
443	—	15.07.2025	КУВИ-001/2025-139758782	Выписка из ЕГРН о земельном участке	—
444	—	15.07.2025	КУВИ-001/2025-139758800	Выписка из ЕГРН о земельном участке	—
445	—	15.07.2025	КУВИ-001/2025-139758832	Выписка из ЕГРН о земельном участке	—
446	—	15.07.2025	КУВИ-001/2025-139758828	Выписка из ЕГРН о земельном участке	—
447	—	15.07.2025	КУВИ-001/2025-139758811	Выписка из ЕГРН о земельном участке	—
448	—	15.07.2025	КУВИ-001/2025-139758853	Выписка из ЕГРН о земельном участке	—
449	—	15.07.2025	КУВИ-001/2025-139758793	Выписка из ЕГРН о земельном участке	—
450	—	15.07.2025	КУВИ-001/2025-139758763	Выписка из ЕГРН о земельном участке	—

КАРТА-ПЛАН ТЕРРИТОРИИ

1	2	3	4	5	6
451	—	15.07.2025	КУВИ-001/2025-139758830	Выписка из ЕГРН о земельном участке	—
452	—	15.07.2025	КУВИ-001/2025-139758939	Выписка из ЕГРН о земельном участке	—
453	—	15.07.2025	КУВИ-001/2025-139758837	Выписка из ЕГРН о земельном участке	—
454	—	15.07.2025	КУВИ-001/2025-139758871	Выписка из ЕГРН о земельном участке	—
455	—	15.07.2025	КУВИ-001/2025-139759001	Выписка из ЕГРН о земельном участке	—
456	—	15.07.2025	КУВИ-001/2025-139758930	Выписка из ЕГРН о земельном участке	—
457	—	15.07.2025	КУВИ-001/2025-139752546	Выписка из ЕГРН о земельном участке	—
458	—	15.07.2025	КУВИ-001/2025-139758821	Выписка из ЕГРН о земельном участке	—
459	—	15.07.2025	КУВИ-001/2025-139758973	Выписка из ЕГРН о земельном участке	—
460	—	15.07.2025	КУВИ-001/2025-139758846	Выписка из ЕГРН о земельном участке	—
461	—	15.07.2025	КУВИ-001/2025-139758903	Выписка из ЕГРН о земельном участке	—
462	—	15.07.2025	КУВИ-001/2025-139758867	Выписка из ЕГРН о земельном участке	—

КАРТА-ПЛАН ТЕРРИТОРИИ

1	2	3	4	5	6
463	—	15.07.2025	КУВИ-001/2025-139758817	Выписка из ЕГРН о земельном участке	—
464	—	15.07.2025	КУВИ-001/2025-139758882	Выписка из ЕГРН о земельном участке	—
465	—	15.07.2025	КУВИ-001/2025-139758958	Выписка из ЕГРН о земельном участке	—
466	—	15.07.2025	КУВИ-001/2025-139758776	Выписка из ЕГРН о земельном участке	—
467	—	15.07.2025	КУВИ-001/2025-139752494	Выписка из ЕГРН о земельном участке	—
468	—	15.07.2025	КУВИ-001/2025-139758785	Выписка из ЕГРН о земельном участке	—
469	—	15.07.2025	КУВИ-001/2025-139758927	Выписка из ЕГРН о земельном участке	—
470	—	15.07.2025	КУВИ-001/2025-139759426	Выписка из ЕГРН о земельном участке	—
471	—	15.07.2025	КУВИ-001/2025-139759421	Выписка из ЕГРН о земельном участке	—
472	—	15.07.2025	КУВИ-001/2025-139759456	Выписка из ЕГРН о земельном участке	—
473	—	15.07.2025	КУВИ-001/2025-139759474	Выписка из ЕГРН о земельном участке	—
474	—	15.07.2025	КУВИ-001/2025-139759343	Выписка из ЕГРН о земельном участке	—

КАРТА-ПЛАН ТЕРРИТОРИИ

1	2	3	4	5	6
475	—	15.07.2025	КУВИ-001/2025-139759353	Выписка из ЕГРН о земельном участке	—
476	—	15.07.2025	КУВИ-001/2025-139759306	Выписка из ЕГРН о земельном участке	—
477	—	15.07.2025	КУВИ-001/2025-139759393	Выписка из ЕГРН о земельном участке	—
478	—	15.07.2025	КУВИ-001/2025-139759466	Выписка из ЕГРН о земельном участке	—
479	—	15.07.2025	КУВИ-001/2025-139752598	Выписка из ЕГРН о земельном участке	—
480	—	15.07.2025	КУВИ-001/2025-139759411	Выписка из ЕГРН о земельном участке	—
481	—	15.07.2025	КУВИ-001/2025-139752788	Выписка из ЕГРН о земельном участке	—
482	—	15.07.2025	КУВИ-001/2025-139759285	Выписка из ЕГРН о земельном участке	—
483	—	15.07.2025	КУВИ-001/2025-139759427	Выписка из ЕГРН о земельном участке	—
484	—	15.07.2025	КУВИ-001/2025-139759345	Выписка из ЕГРН о земельном участке	—
485	—	15.07.2025	КУВИ-001/2025-139758845	Выписка из ЕГРН о земельном участке	—
486	—	15.07.2025	КУВИ-001/2025-139758924	Выписка из ЕГРН о земельном участке	—

КАРТА-ПЛАН ТЕРРИТОРИИ

1	2	3	4	5	6
487	—	15.07.2025	КУВИ-001/2025-139759309	Выписка из ЕГРН о земельном участке	—
488	—	15.07.2025	КУВИ-001/2025-139758986	Выписка из ЕГРН о земельном участке	—
489	—	15.07.2025	КУВИ-001/2025-139752731	Выписка из ЕГРН о земельном участке	—
490	—	15.07.2025	КУВИ-001/2025-139758841	Выписка из ЕГРН о земельном участке	—
491	—	15.07.2025	КУВИ-001/2025-139759361	Выписка из ЕГРН о земельном участке	—
492	—	15.07.2025	КУВИ-001/2025-139759467	Выписка из ЕГРН о земельном участке	—
493	—	15.07.2025	КУВИ-001/2025-139759371	Выписка из ЕГРН о земельном участке	—
494	—	15.07.2025	КУВИ-001/2025-139759326	Выписка из ЕГРН о земельном участке	—
495	—	15.07.2025	КУВИ-001/2025-139758932	Выписка из ЕГРН о земельном участке	—
496	—	15.07.2025	КУВИ-001/2025-139752492	Выписка из ЕГРН о земельном участке	—
497	—	15.07.2025	КУВИ-001/2025-139759336	Выписка из ЕГРН о земельном участке	—
498	—	15.07.2025	КУВИ-001/2025-139759274	Выписка из ЕГРН о земельном участке	—

КАРТА-ПЛАН ТЕРРИТОРИИ

1	2	3	4	5	6
499	—	15.07.2025	КУВИ-001/2025-139759464	Выписка из ЕГРН о земельном участке	—
500	—	15.07.2025	КУВИ-001/2025-139759420	Выписка из ЕГРН о земельном участке	—
501	—	15.07.2025	КУВИ-001/2025-139758757	Выписка из ЕГРН о земельном участке	—
502	—	15.07.2025	КУВИ-001/2025-139759303	Выписка из ЕГРН о земельном участке	—
503	—	15.07.2025	КУВИ-001/2025-139758847	Выписка из ЕГРН о земельном участке	—
504	—	15.07.2025	КУВИ-001/2025-139758883	Выписка из ЕГРН о земельном участке	—
505	—	15.07.2025	КУВИ-001/2025-139758911	Выписка из ЕГРН о земельном участке	—
506	—	15.07.2025	КУВИ-001/2025-139758984	Выписка из ЕГРН о земельном участке	—
507	—	15.07.2025	КУВИ-001/2025-139758760	Выписка из ЕГРН о земельном участке	—
508	—	15.07.2025	КУВИ-001/2025-139759348	Выписка из ЕГРН о земельном участке	—
509	—	15.07.2025	КУВИ-001/2025-139759280	Выписка из ЕГРН о земельном участке	—
510	—	15.07.2025	КУВИ-001/2025-139759477	Выписка из ЕГРН о земельном участке	—

КАРТА-ПЛАН ТЕРРИТОРИИ

1	2	3	4	5	6
511	—	15.07.2025	КУВИ-001/2025-139759300	Выписка из ЕГРН о земельном участке	—
512	—	15.07.2025	КУВИ-001/2025-139759340	Выписка из ЕГРН о земельном участке	—
513	—	15.07.2025	КУВИ-001/2025-139759297	Выписка из ЕГРН о земельном участке	—
514	—	15.07.2025	КУВИ-001/2025-139759365	Выписка из ЕГРН о земельном участке	—
515	—	15.07.2025	КУВИ-001/2025-139758807	Выписка из ЕГРН о земельном участке	—
516	—	15.07.2025	КУВИ-001/2025-139759367	Выписка из ЕГРН о земельном участке	—
517	—	15.07.2025	КУВИ-001/2025-139759356	Выписка из ЕГРН о земельном участке	—
518	—	15.07.2025	КУВИ-001/2025-139759330	Выписка из ЕГРН о земельном участке	—
519	—	15.07.2025	КУВИ-001/2025-139759373	Выписка из ЕГРН о земельном участке	—
520	—	15.07.2025	КУВИ-001/2025-139752697	Выписка из ЕГРН о земельном участке	—
521	—	15.07.2025	КУВИ-001/2025-139759291	Выписка из ЕГРН о земельном участке	—
522	—	15.07.2025	КУВИ-001/2025-139758915	Выписка из ЕГРН о земельном участке	—

КАРТА-ПЛАН ТЕРРИТОРИИ

1	2	3	4	5	6
523	—	15.07.2025	КУВИ-001/2025-139758962	Выписка из ЕГРН о земельном участке	—
524	—	15.07.2025	КУВИ-001/2025-139759355	Выписка из ЕГРН о земельном участке	—
525	—	15.07.2025	КУВИ-001/2025-139759000	Выписка из ЕГРН о земельном участке	—
526	—	15.07.2025	КУВИ-001/2025-139758858	Выписка из ЕГРН о земельном участке	—
527	—	15.07.2025	КУВИ-001/2025-139759359	Выписка из ЕГРН о земельном участке	—
528	—	15.07.2025	КУВИ-001/2025-139758972	Выписка из ЕГРН о земельном участке	—
529	—	15.07.2025	КУВИ-001/2025-139758918	Выписка из ЕГРН о земельном участке	—
530	—	15.07.2025	КУВИ-001/2025-139759379	Выписка из ЕГРН о земельном участке	—
531	—	15.07.2025	КУВИ-001/2025-139758950	Выписка из ЕГРН о земельном участке	—
532	—	15.07.2025	КУВИ-001/2025-139752541	Выписка из ЕГРН о земельном участке	—
533	—	15.07.2025	КУВИ-001/2025-139758961	Выписка из ЕГРН о земельном участке	—
534	—	15.07.2025	КУВИ-001/2025-139759457	Выписка из ЕГРН о земельном участке	—

КАРТА-ПЛАН ТЕРРИТОРИИ

1	2	3	4	5	6
535	—	15.07.2025	КУВИ-001/2025-139759441	Выписка из ЕГРН о земельном участке	—
536	—	15.07.2025	КУВИ-001/2025-139759439	Выписка из ЕГРН о земельном участке	—
537	—	15.07.2025	КУВИ-001/2025-139752439	Выписка из ЕГРН о земельном участке	—
538	—	15.07.2025	КУВИ-001/2025-139758880	Выписка из ЕГРН о земельном участке	—
539	—	15.07.2025	КУВИ-001/2025-139758888	Выписка из ЕГРН о земельном участке	—
540	—	15.07.2025	КУВИ-001/2025-139758812	Выписка из ЕГРН о земельном участке	—
541	—	15.07.2025	КУВИ-001/2025-139759382	Выписка из ЕГРН о земельном участке	—
542	—	15.07.2025	КУВИ-001/2025-139758852	Выписка из ЕГРН о земельном участке	—
543	—	15.07.2025	КУВИ-001/2025-139759323	Выписка из ЕГРН о земельном участке	—
544	—	15.07.2025	КУВИ-001/2025-139758893	Выписка из ЕГРН о земельном участке	—
545	—	15.07.2025	КУВИ-001/2025-139758951	Выписка из ЕГРН о земельном участке	—
546	—	15.07.2025	КУВИ-001/2025-139759316	Выписка из ЕГРН о земельном участке	—

КАРТА-ПЛАН ТЕРРИТОРИИ

1	2	3	4	5	6
547	—	15.07.2025	КУВИ-001/2025-139779256	Выписка из ЕГРН о земельном участке	—
548	—	15.07.2025	КУВИ-001/2025-139779391	Выписка из ЕГРН о земельном участке	—
549	—	15.07.2025	КУВИ-001/2025-139779138	Выписка из ЕГРН о земельном участке	—
550	—	15.07.2025	КУВИ-001/2025-139779219	Выписка из ЕГРН о земельном участке	—
551	—	15.07.2025	КУВИ-001/2025-139779301	Выписка из ЕГРН о земельном участке	—
552	—	15.07.2025	КУВИ-001/2025-139779141	Выписка из ЕГРН о земельном участке	—
553	—	15.07.2025	КУВИ-001/2025-139779470	Выписка из ЕГРН о земельном участке	—
554	—	15.07.2025	КУВИ-001/2025-139779415	Выписка из ЕГРН о земельном участке	—
555	—	15.07.2025	КУВИ-001/2025-139779227	Выписка из ЕГРН о земельном участке	—
556	—	15.07.2025	КУВИ-001/2025-139779413	Выписка из ЕГРН о земельном участке	—
557	—	15.07.2025	КУВИ-001/2025-139779200	Выписка из ЕГРН о земельном участке	—
558	—	15.07.2025	КУВИ-001/2025-139779334	Выписка из ЕГРН о земельном участке	—

КАРТА-ПЛАН ТЕРРИТОРИИ

1	2	3	4	5	6
559	—	15.07.2025	КУВИ-001/2025-139779173	Выписка из ЕГРН о земельном участке	—
560	—	15.07.2025	КУВИ-001/2025-139779146	Выписка из ЕГРН о здании, сооружении, объекте незавершённого строительства	—
561	—	15.07.2025	КУВИ-001/2025-139779196	Выписка из ЕГРН о здании, сооружении, объекте незавершённого строительства	—
562	—	15.07.2025	КУВИ-001/2025-139779193	Выписка из ЕГРН о здании, сооружении, объекте незавершённого строительства	—
563	—	15.07.2025	КУВИ-001/2025-139779280	Выписка из ЕГРН о здании, сооружении, объекте незавершённого строительства	—
564	—	15.07.2025	КУВИ-001/2025-139779186	Выписка из ЕГРН о здании, сооружении, объекте незавершённого строительства	—
565	—	15.07.2025	КУВИ-001/2025-139779282	Выписка из ЕГРН о здании, сооружении, объекте незавершённого строительства	—
566	—	15.07.2025	КУВИ-001/2025-139779274	Выписка из ЕГРН о здании, сооружении, объекте незавершённого строительства	—
567	—	15.07.2025	КУВИ-001/2025-139779378	Выписка из ЕГРН о здании, сооружении, объекте незавершённого строительства	—
568	—	15.07.2025	КУВИ-001/2025-139779343	Выписка из ЕГРН о здании, сооружении, объекте незавершённого строительства	—
569	—	15.07.2025	КУВИ-001/2025-139779264	Выписка из ЕГРН о здании, сооружении, объекте незавершённого строительства	—
570	—	15.07.2025	КУВИ-001/2025-139779447	Выписка из ЕГРН о здании, сооружении, объекте незавершённого строительства	—

КАРТА-ПЛАН ТЕРРИТОРИИ

1	2	3	4	5	6
571	—	15.07.2025	КУВИ-001/2025-139779168	Выписка из ЕГРН о здании, сооружении, объекте незавершённого строительства	—
572	—	15.07.2025	КУВИ-001/2025-139779163	Выписка из ЕГРН о здании, сооружении, объекте незавершённого строительства	—
573	—	15.07.2025	КУВИ-001/2025-139779165	Выписка из ЕГРН о здании, сооружении, объекте незавершённого строительства	—
574	—	15.07.2025	КУВИ-001/2025-139779155	Выписка из ЕГРН о здании, сооружении, объекте незавершённого строительства	—
575	—	15.07.2025	КУВИ-001/2025-139779131	Выписка из ЕГРН о здании, сооружении, объекте незавершённого строительства	—
576	—	15.07.2025	КУВИ-001/2025-139779400	Выписка из ЕГРН о здании, сооружении, объекте незавершённого строительства	—
577	—	15.07.2025	КУВИ-001/2025-139779191	Выписка из ЕГРН о здании, сооружении, объекте незавершённого строительства	—
578	—	15.07.2025	КУВИ-001/2025-139779259	Выписка из ЕГРН о здании, сооружении, объекте незавершённого строительства	—
579	—	15.07.2025	КУВИ-001/2025-139779221	Выписка из ЕГРН о здании, сооружении, объекте незавершённого строительства	—
580	—	15.07.2025	КУВИ-001/2025-139779279	Выписка из ЕГРН о здании, сооружении, объекте незавершённого строительства	—
581	—	15.07.2025	КУВИ-001/2025-139779300	Выписка из ЕГРН о здании, сооружении, объекте незавершённого строительства	—
582	—	15.07.2025	КУВИ-001/2025-139779324	Выписка из ЕГРН о здании, сооружении, объекте незавершённого строительства	—

КАРТА-ПЛАН ТЕРРИТОРИИ

1	2	3	4	5	6
583	—	15.07.2025	КУВИ-001/2025-139779258	Выписка из ЕГРН о здании, сооружении, объекте незавершённого строительства	—
584	—	15.07.2025	КУВИ-001/2025-139779289	Выписка из ЕГРН о здании, сооружении, объекте незавершённого строительства	—
585	—	15.07.2025	КУВИ-001/2025-139779198	Выписка из ЕГРН о здании, сооружении, объекте незавершённого строительства	—
586	—	15.07.2025	КУВИ-001/2025-139779184	Выписка из ЕГРН о здании, сооружении, объекте незавершённого строительства	—
587	—	15.07.2025	КУВИ-001/2025-139779237	Выписка из ЕГРН о здании, сооружении, объекте незавершённого строительства	—
588	—	15.07.2025	КУВИ-001/2025-139779230	Выписка из ЕГРН о здании, сооружении, объекте незавершённого строительства	—
589	—	15.07.2025	КУВИ-001/2025-139779210	Выписка из ЕГРН о здании, сооружении, объекте незавершённого строительства	—
590	—	15.07.2025	КУВИ-001/2025-139779345	Выписка из ЕГРН о здании, сооружении, объекте незавершённого строительства	—
591	—	15.07.2025	КУВИ-001/2025-139779176	Выписка из ЕГРН о здании, сооружении, объекте незавершённого строительства	—
592	—	15.07.2025	КУВИ-001/2025-139779435	Выписка из ЕГРН о здании, сооружении, объекте незавершённого строительства	—
593	—	15.07.2025	КУВИ-001/2025-139779396	Выписка из ЕГРН о здании, сооружении, объекте незавершённого строительства	—
594	—	15.07.2025	КУВИ-001/2025-139779427	Выписка из ЕГРН о здании, сооружении, объекте незавершённого строительства	—

КАРТА-ПЛАН ТЕРРИТОРИИ

1	2	3	4	5	6
595	—	15.07.2025	КУВИ-001/2025-139779444	Выписка из ЕГРН о здании, сооружении, объекте незавершённого строительства	—
596	—	15.07.2025	КУВИ-001/2025-139779398	Выписка из ЕГРН о здании, сооружении, объекте незавершённого строительства	—
597	—	15.07.2025	КУВИ-001/2025-139779148	Выписка из ЕГРН о здании, сооружении, объекте незавершённого строительства	—
598	—	15.07.2025	КУВИ-001/2025-139779153	Выписка из ЕГРН о здании, сооружении, объекте незавершённого строительства	—
599	—	15.07.2025	КУВИ-001/2025-139779422	Выписка из ЕГРН о здании, сооружении, объекте незавершённого строительства	—
600	—	15.07.2025	КУВИ-001/2025-139779371	Выписка из ЕГРН о здании, сооружении, объекте незавершённого строительства	—
601	—	15.07.2025	КУВИ-001/2025-139779223	Выписка из ЕГРН о здании, сооружении, объекте незавершённого строительства	—
602	—	15.07.2025	КУВИ-001/2025-139779467	Выписка из ЕГРН о здании, сооружении, объекте незавершённого строительства	—
603	—	15.07.2025	КУВИ-001/2025-139779215	Выписка из ЕГРН о здании, сооружении, объекте незавершённого строительства	—
604	—	15.07.2025	КУВИ-001/2025-139779452	Выписка из ЕГРН о здании, сооружении, объекте незавершённого строительства	—
605	—	15.07.2025	КУВИ-001/2025-139779160	Выписка из ЕГРН о здании, сооружении, объекте незавершённого строительства	—
606	—	15.07.2025	КУВИ-001/2025-139779466	Выписка из ЕГРН о здании, сооружении, объекте незавершённого строительства	—

КАРТА-ПЛАН ТЕРРИТОРИИ

1	2	3	4	5	6
607	—	15.07.2025	КУВИ-001/2025-139779465	Выписка из ЕГРН о здании, сооружении, объекте незавершённого строительства	—
608	—	15.07.2025	КУВИ-001/2025-139779361	Выписка из ЕГРН о здании, сооружении, объекте незавершённого строительства	—
609	—	15.07.2025	КУВИ-001/2025-139779272	Выписка из ЕГРН о здании, сооружении, объекте незавершённого строительства	—
610	—	15.07.2025	КУВИ-001/2025-139779234	Выписка из ЕГРН о здании, сооружении, объекте незавершённого строительства	—
611	—	15.07.2025	КУВИ-001/2025-139779756	Выписка из ЕГРН о здании, сооружении, объекте незавершённого строительства	—
612	—	15.07.2025	КУВИ-001/2025-139779178	Выписка из ЕГРН о здании, сооружении, объекте незавершённого строительства	—
613	—	15.07.2025	КУВИ-001/2025-139779263	Выписка из ЕГРН о здании, сооружении, объекте незавершённого строительства	—
614	—	15.07.2025	КУВИ-001/2025-139779204	Выписка из ЕГРН о здании, сооружении, объекте незавершённого строительства	—
615	—	15.07.2025	КУВИ-001/2025-139779437	Выписка из ЕГРН о здании, сооружении, объекте незавершённого строительства	—
616	—	15.07.2025	КУВИ-001/2025-139779480	Выписка из ЕГРН о здании, сооружении, объекте незавершённого строительства	—
617	—	15.07.2025	КУВИ-001/2025-139779430	Выписка из ЕГРН о здании, сооружении, объекте незавершённого строительства	—
618	—	15.07.2025	КУВИ-001/2025-139779455	Выписка из ЕГРН о здании, сооружении, объекте незавершённого строительства	—

КАРТА-ПЛАН ТЕРРИТОРИИ

1	2	3	4	5	6
619	—	15.07.2025	КУВИ-001/2025-139779473	Выписка из ЕГРН о здании, сооружении, объекте незавершённого строительства	—
620	—	15.07.2025	КУВИ-001/2025-139779352	Выписка из ЕГРН о здании, сооружении, объекте незавершённого строительства	—
621	—	15.07.2025	КУВИ-001/2025-139779199	Выписка из ЕГРН о здании, сооружении, объекте незавершённого строительства	—
622	—	15.07.2025	КУВИ-001/2025-139779419	Выписка из ЕГРН о здании, сооружении, объекте незавершённого строительства	—
623	—	15.07.2025	КУВИ-001/2025-139779405	Выписка из ЕГРН о здании, сооружении, объекте незавершённого строительства	—
624	—	15.07.2025	КУВИ-001/2025-139779432	Выписка из ЕГРН о здании, сооружении, объекте незавершённого строительства	—
625	—	15.07.2025	КУВИ-001/2025-139779251	Выписка из ЕГРН о здании, сооружении, объекте незавершённого строительства	—
626	—	15.07.2025	КУВИ-001/2025-139779460	Выписка из ЕГРН о здании, сооружении, объекте незавершённого строительства	—
627	—	15.07.2025	КУВИ-001/2025-139779171	Выписка из ЕГРН о здании, сооружении, объекте незавершённого строительства	—
628	—	15.07.2025	КУВИ-001/2025-139779181	Выписка из ЕГРН о здании, сооружении, объекте незавершённого строительства	—
629	—	15.07.2025	КУВИ-001/2025-139779182	Выписка из ЕГРН о здании, сооружении, объекте незавершённого строительства	—
630	—	15.07.2025	КУВИ-001/2025-139779213	Выписка из ЕГРН о здании, сооружении, объекте незавершённого строительства	—

КАРТА-ПЛАН ТЕРРИТОРИИ

1	2	3	4	5	6
631	—	15.07.2025	КУВИ-001/2025-139779140	Выписка из ЕГРН о здании, сооружении, объекте незавершённого строительства	—
632	—	15.07.2025	КУВИ-001/2025-139779293	Выписка из ЕГРН о здании, сооружении, объекте незавершённого строительства	—
633	—	15.07.2025	КУВИ-001/2025-139779380	Выписка из ЕГРН о здании, сооружении, объекте незавершённого строительства	—
634	—	15.07.2025	КУВИ-001/2025-139779424	Выписка из ЕГРН о здании, сооружении, объекте незавершённого строительства	—
635	—	15.07.2025	КУВИ-001/2025-139779325	Выписка из ЕГРН о здании, сооружении, объекте незавершённого строительства	—
636	—	15.07.2025	КУВИ-001/2025-139779448	Выписка из ЕГРН о здании, сооружении, объекте незавершённого строительства	—
637	—	15.07.2025	КУВИ-001/2025-139779205	Выписка из ЕГРН о здании, сооружении, объекте незавершённого строительства	—
638	—	15.07.2025	КУВИ-001/2025-139779442	Выписка из ЕГРН о здании, сооружении, объекте незавершённого строительства	—
639	—	15.07.2025	КУВИ-001/2025-139779150	Выписка из ЕГРН о здании, сооружении, объекте незавершённого строительства	—
640	—	15.07.2025	КУВИ-001/2025-139779218	Выписка из ЕГРН о здании, сооружении, объекте незавершённого строительства	—
641	—	15.07.2025	КУВИ-001/2025-139779156	Выписка из ЕГРН о здании, сооружении, объекте незавершённого строительства	—
642	—	15.07.2025	КУВИ-001/2025-139779461	Выписка из ЕГРН о здании, сооружении, объекте незавершённого строительства	—

КАРТА-ПЛАН ТЕРРИТОРИИ

1	2	3	4	5	6
643	—	15.07.2025	КУВИ-001/2025-139779411	Выписка из ЕГРН о здании, сооружении, объекте незавершённого строительства	—
644	—	15.07.2025	КУВИ-001/2025-139779335	Выписка из ЕГРН о здании, сооружении, объекте незавершённого строительства	—
645	—	15.07.2025	КУВИ-001/2025-139779475	Выписка из ЕГРН о здании, сооружении, объекте незавершённого строительства	—
646	—	15.07.2025	КУВИ-001/2025-139787295	Выписка из ЕГРН о здании, сооружении, объекте незавершённого строительства	—
647	—	15.07.2025	КУВИ-001/2025-139787261	Выписка из ЕГРН о здании, сооружении, объекте незавершённого строительства	—
648	—	15.07.2025	КУВИ-001/2025-139787129	Выписка из ЕГРН о здании, сооружении, объекте незавершённого строительства	—
649	—	15.07.2025	КУВИ-001/2025-139787107	Выписка из ЕГРН о здании, сооружении, объекте незавершённого строительства	—
650	—	15.07.2025	КУВИ-001/2025-139787190	Выписка из ЕГРН о здании, сооружении, объекте незавершённого строительства	—
651	—	15.07.2025	КУВИ-001/2025-139786986	Выписка из ЕГРН о здании, сооружении, объекте незавершённого строительства	—
652	—	15.07.2025	КУВИ-001/2025-139787118	Выписка из ЕГРН о здании, сооружении, объекте незавершённого строительства	—
653	—	15.07.2025	КУВИ-001/2025-139787003	Выписка из ЕГРН о здании, сооружении, объекте незавершённого строительства	—
654	—	15.07.2025	КУВИ-001/2025-139787002	Выписка из ЕГРН о здании, сооружении, объекте незавершённого строительства	—

КАРТА-ПЛАН ТЕРРИТОРИИ

1	2	3	4	5	6
655	—	15.07.2025	КУВИ-001/2025-139786974	Выписка из ЕГРН о здании, сооружении, объекте незавершённого строительства	—
656	—	15.07.2025	КУВИ-001/2025-139786896	Выписка из ЕГРН о здании, сооружении, объекте незавершённого строительства	—
657	—	15.07.2025	КУВИ-001/2025-139786900	Выписка из ЕГРН о здании, сооружении, объекте незавершённого строительства	—
658	—	15.07.2025	КУВИ-001/2025-139786968	Выписка из ЕГРН о здании, сооружении, объекте незавершённого строительства	—
659	—	15.07.2025	КУВИ-001/2025-139787229	Выписка из ЕГРН о здании, сооружении, объекте незавершённого строительства	—
660	—	15.07.2025	КУВИ-001/2025-139786887	Выписка из ЕГРН о здании, сооружении, объекте незавершённого строительства	—
661	—	15.07.2025	КУВИ-001/2025-139786949	Выписка из ЕГРН о здании, сооружении, объекте незавершённого строительства	—
662	—	15.07.2025	КУВИ-001/2025-139787218	Выписка из ЕГРН о здании, сооружении, объекте незавершённого строительства	—
663	—	15.07.2025	КУВИ-001/2025-139787309	Выписка из ЕГРН о здании, сооружении, объекте незавершённого строительства	—
664	—	15.07.2025	КУВИ-001/2025-139787273	Выписка из ЕГРН о здании, сооружении, объекте незавершённого строительства	—
665	—	15.07.2025	КУВИ-001/2025-139787034	Выписка из ЕГРН о здании, сооружении, объекте незавершённого строительства	—
666	—	15.07.2025	КУВИ-001/2025-139787098	Выписка из ЕГРН о здании, сооружении, объекте незавершённого строительства	—

КАРТА-ПЛАН ТЕРРИТОРИИ

1	2	3	4	5	6
667	—	15.07.2025	КУВИ-001/2025-139787023	Выписка из ЕГРН о здании, сооружении, объекте незавершённого строительства	—
668	—	15.07.2025	КУВИ-001/2025-139786890	Выписка из ЕГРН о здании, сооружении, объекте незавершённого строительства	—
669	—	15.07.2025	КУВИ-001/2025-139787221	Выписка из ЕГРН о здании, сооружении, объекте незавершённого строительства	—
670	—	15.07.2025	КУВИ-001/2025-139779408	Выписка из ЕГРН о здании, сооружении, объекте незавершённого строительства	—
671	—	15.07.2025	КУВИ-001/2025-139786965	Выписка из ЕГРН о здании, сооружении, объекте незавершённого строительства	—
672	—	15.07.2025	КУВИ-001/2025-139786910	Выписка из ЕГРН о здании, сооружении, объекте незавершённого строительства	—
673	—	15.07.2025	КУВИ-001/2025-139787269	Выписка из ЕГРН о здании, сооружении, объекте незавершённого строительства	—
674	—	15.07.2025	КУВИ-001/2025-139786951	Выписка из ЕГРН о здании, сооружении, объекте незавершённого строительства	—
675	—	15.07.2025	КУВИ-001/2025-139787251	Выписка из ЕГРН о здании, сооружении, объекте незавершённого строительства	—
676	—	15.07.2025	КУВИ-001/2025-139787166	Выписка из ЕГРН о здании, сооружении, объекте незавершённого строительства	—
677	—	15.07.2025	КУВИ-001/2025-139787347	Выписка из ЕГРН о здании, сооружении, объекте незавершённого строительства	—
678	—	15.07.2025	КУВИ-001/2025-139787099	Выписка из ЕГРН о здании, сооружении, объекте незавершённого строительства	—

КАРТА-ПЛАН ТЕРРИТОРИИ

1	2	3	4	5	6
679	—	15.07.2025	КУВИ-001/2025-139787126	Выписка из ЕГРН о здании, сооружении, объекте незавершённого строительства	—
680	—	15.07.2025	КУВИ-001/2025-139787132	Выписка из ЕГРН о здании, сооружении, объекте незавершённого строительства	—
681	—	15.07.2025	КУВИ-001/2025-139786983	Выписка из ЕГРН о здании, сооружении, объекте незавершённого строительства	—
682	—	15.07.2025	КУВИ-001/2025-139787196	Выписка из ЕГРН о здании, сооружении, объекте незавершённого строительства	—
683	—	15.07.2025	КУВИ-001/2025-139787205	Выписка из ЕГРН о здании, сооружении, объекте незавершённого строительства	—
684	—	15.07.2025	КУВИ-001/2025-139787328	Выписка из ЕГРН о здании, сооружении, объекте незавершённого строительства	—
685	—	15.07.2025	КУВИ-001/2025-139786989	Выписка из ЕГРН о здании, сооружении, объекте незавершённого строительства	—
686	—	15.07.2025	КУВИ-001/2025-139787159	Выписка из ЕГРН о здании, сооружении, объекте незавершённого строительства	—
687	—	15.07.2025	КУВИ-001/2025-139787014	Выписка из ЕГРН о здании, сооружении, объекте незавершённого строительства	—
688	—	15.07.2025	КУВИ-001/2025-139786894	Выписка из ЕГРН о здании, сооружении, объекте незавершённого строительства	—
689	—	15.07.2025	КУВИ-001/2025-139786994	Выписка из ЕГРН о здании, сооружении, объекте незавершённого строительства	—
690	—	15.07.2025	КУВИ-001/2025-139786996	Выписка из ЕГРН о здании, сооружении, объекте незавершённого строительства	—

КАРТА-ПЛАН ТЕРРИТОРИИ

1	2	3	4	5	6
691	—	15.07.2025	КУВИ-001/2025-139787081	Выписка из ЕГРН о здании, сооружении, объекте незавершённого строительства	—
692	—	15.07.2025	КУВИ-001/2025-139787158	Выписка из ЕГРН о здании, сооружении, объекте незавершённого строительства	—
693	—	15.07.2025	КУВИ-001/2025-139787337	Выписка из ЕГРН о здании, сооружении, объекте незавершённого строительства	—
694	—	15.07.2025	КУВИ-001/2025-139787359	Выписка из ЕГРН о здании, сооружении, объекте незавершённого строительства	—
695	—	15.07.2025	КУВИ-001/2025-139787331	Выписка из ЕГРН о здании, сооружении, объекте незавершённого строительства	—
696	—	15.07.2025	КУВИ-001/2025-139787171	Выписка из ЕГРН о здании, сооружении, объекте незавершённого строительства	—
697	—	15.07.2025	КУВИ-001/2025-139787181	Выписка из ЕГРН о здании, сооружении, объекте незавершённого строительства	—
698	—	15.07.2025	КУВИ-001/2025-139787048	Выписка из ЕГРН о здании, сооружении, объекте незавершённого строительства	—
699	—	15.07.2025	КУВИ-001/2025-139787514	Выписка из ЕГРН о здании, сооружении, объекте незавершённого строительства	—
700	—	15.07.2025	КУВИ-001/2025-139787041	Выписка из ЕГРН о здании, сооружении, объекте незавершённого строительства	—
701	—	15.07.2025	КУВИ-001/2025-139787215	Выписка из ЕГРН о здании, сооружении, объекте незавершённого строительства	—
702	—	15.07.2025	КУВИ-001/2025-139787183	Выписка из ЕГРН о здании, сооружении, объекте незавершённого строительства	—

КАРТА-ПЛАН ТЕРРИТОРИИ

1	2	3	4	5	6
703	—	15.07.2025	КУВИ-001/2025-139787243	Выписка из ЕГРН о здании, сооружении, объекте незавершённого строительства	—
704	—	15.07.2025	КУВИ-001/2025-139787199	Выписка из ЕГРН о здании, сооружении, объекте незавершённого строительства	—
705	—	15.07.2025	КУВИ-001/2025-139787147	Выписка из ЕГРН о здании, сооружении, объекте незавершённого строительства	—
706	—	15.07.2025	КУВИ-001/2025-139787168	Выписка из ЕГРН о здании, сооружении, объекте незавершённого строительства	—
707	—	15.07.2025	КУВИ-001/2025-139787360	Выписка из ЕГРН о здании, сооружении, объекте незавершённого строительства	—
708	—	15.07.2025	КУВИ-001/2025-139786918	Выписка из ЕГРН о здании, сооружении, объекте незавершённого строительства	—
709	—	15.07.2025	КУВИ-001/2025-139787110	Выписка из ЕГРН о здании, сооружении, объекте незавершённого строительства	—
710	—	15.07.2025	КУВИ-001/2025-139787123	Выписка из ЕГРН о здании, сооружении, объекте незавершённого строительства	—
711	—	15.07.2025	КУВИ-001/2025-139787009	Выписка из ЕГРН о здании, сооружении, объекте незавершённого строительства	—
712	—	15.07.2025	КУВИ-001/2025-139787029	Выписка из ЕГРН о здании, сооружении, объекте незавершённого строительства	—
713	—	15.07.2025	КУВИ-001/2025-139787327	Выписка из ЕГРН о здании, сооружении, объекте незавершённого строительства	—
714	—	15.07.2025	КУВИ-001/2025-139787049	Выписка из ЕГРН о здании, сооружении, объекте незавершённого строительства	—

КАРТА-ПЛАН ТЕРРИТОРИИ

1	2	3	4	5	6
715	—	15.07.2025	КУВИ-001/2025-139787259	Выписка из ЕГРН о здании, сооружении, объекте незавершённого строительства	—
716	—	15.07.2025	КУВИ-001/2025-139786992	Выписка из ЕГРН о здании, сооружении, объекте незавершённого строительства	—
717	—	15.07.2025	КУВИ-001/2025-139787391	Выписка из ЕГРН о здании, сооружении, объекте незавершённого строительства	—
718	—	15.07.2025	КУВИ-001/2025-139787284	Выписка из ЕГРН о здании, сооружении, объекте незавершённого строительства	—
719	—	15.07.2025	КУВИ-001/2025-139787074	Выписка из ЕГРН о здании, сооружении, объекте незавершённого строительства	—
720	—	15.07.2025	КУВИ-001/2025-139787191	Выписка из ЕГРН о здании, сооружении, объекте незавершённого строительства	—
721	—	15.07.2025	КУВИ-001/2025-139787096	Выписка из ЕГРН о здании, сооружении, объекте незавершённого строительства	—
722	—	15.07.2025	КУВИ-001/2025-139786904	Выписка из ЕГРН о здании, сооружении, объекте незавершённого строительства	—
723	—	15.07.2025	КУВИ-001/2025-139787180	Выписка из ЕГРН о здании, сооружении, объекте незавершённого строительства	—
724	—	15.07.2025	КУВИ-001/2025-139787272	Выписка из ЕГРН о здании, сооружении, объекте незавершённого строительства	—
725	—	15.07.2025	КУВИ-001/2025-139787226	Выписка из ЕГРН о здании, сооружении, объекте незавершённого строительства	—
726	—	15.07.2025	КУВИ-001/2025-139787162	Выписка из ЕГРН о здании, сооружении, объекте незавершённого строительства	—

КАРТА-ПЛАН ТЕРРИТОРИИ

1	2	3	4	5	6
727	—	15.07.2025	КУВИ-001/2025-139787192	Выписка из ЕГРН о здании, сооружении, объекте незавершённого строительства	—
728	—	15.07.2025	КУВИ-001/2025-139786991	Выписка из ЕГРН о здании, сооружении, объекте незавершённого строительства	—
729	—	15.07.2025	КУВИ-001/2025-139787248	Выписка из ЕГРН о здании, сооружении, объекте незавершённого строительства	—
730	—	15.07.2025	КУВИ-001/2025-139786921	Выписка из ЕГРН о здании, сооружении, объекте незавершённого строительства	—
731	—	15.07.2025	КУВИ-001/2025-139786961	Выписка из ЕГРН о здании, сооружении, объекте незавершённого строительства	—
732	—	15.07.2025	КУВИ-001/2025-139787145	Выписка из ЕГРН о здании, сооружении, объекте незавершённого строительства	—
733	—	15.07.2025	КУВИ-001/2025-139791470	Выписка из ЕГРН о здании, сооружении, объекте незавершённого строительства	—
734	—	15.07.2025	КУВИ-001/2025-139787227	Выписка из ЕГРН о здании, сооружении, объекте незавершённого строительства	—
735	—	15.07.2025	КУВИ-001/2025-139787252	Выписка из ЕГРН о здании, сооружении, объекте незавершённого строительства	—
736	—	15.07.2025	КУВИ-001/2025-139791630	Выписка из ЕГРН о здании, сооружении, объекте незавершённого строительства	—
737	—	15.07.2025	КУВИ-001/2025-139791483	Выписка из ЕГРН о здании, сооружении, объекте незавершённого строительства	—
738	—	15.07.2025	КУВИ-001/2025-139791347	Выписка из ЕГРН о здании, сооружении, объекте незавершённого строительства	—

КАРТА-ПЛАН ТЕРРИТОРИИ

1	2	3	4	5	6
739	—	15.07.2025	КУВИ-001/2025-139791596	Выписка из ЕГРН о здании, сооружении, объекте незавершённого строительства	—
740	—	15.07.2025	КУВИ-001/2025-139791504	Выписка из ЕГРН о здании, сооружении, объекте незавершённого строительства	—
741	—	15.07.2025	КУВИ-001/2025-139791608	Выписка из ЕГРН о здании, сооружении, объекте незавершённого строительства	—
742	—	15.07.2025	КУВИ-001/2025-139791443	Выписка из ЕГРН о здании, сооружении, объекте незавершённого строительства	—
743	—	15.07.2025	КУВИ-001/2025-139791625	Выписка из ЕГРН о здании, сооружении, объекте незавершённого строительства	—
744	—	15.07.2025	КУВИ-001/2025-139791612	Выписка из ЕГРН о здании, сооружении, объекте незавершённого строительства	—
745	—	15.07.2025	КУВИ-001/2025-139791461	Выписка из ЕГРН о здании, сооружении, объекте незавершённого строительства	—
746	—	15.07.2025	КУВИ-001/2025-139791458	Выписка из ЕГРН о здании, сооружении, объекте незавершённого строительства	—
747	—	15.07.2025	КУВИ-001/2025-139791572	Выписка из ЕГРН о здании, сооружении, объекте незавершённого строительства	—
748	—	15.07.2025	КУВИ-001/2025-139791469	Выписка из ЕГРН о здании, сооружении, объекте незавершённого строительства	—
749	—	15.07.2025	КУВИ-001/2025-139791554	Выписка из ЕГРН о здании, сооружении, объекте незавершённого строительства	—
750	—	15.07.2025	КУВИ-001/2025-139791476	Выписка из ЕГРН о здании, сооружении, объекте незавершённого строительства	—

КАРТА-ПЛАН ТЕРРИТОРИИ

1	2	3	4	5	6
751	—	15.07.2025	КУВИ-001/2025-139791353	Выписка из ЕГРН о здании, сооружении, объекте незавершённого строительства	—
752	—	15.07.2025	КУВИ-001/2025-139791580	Выписка из ЕГРН о здании, сооружении, объекте незавершённого строительства	—
753	—	15.07.2025	КУВИ-001/2025-139791488	Выписка из ЕГРН о здании, сооружении, объекте незавершённого строительства	—
754	—	15.07.2025	КУВИ-001/2025-139791491	Выписка из ЕГРН о здании, сооружении, объекте незавершённого строительства	—
755	—	15.07.2025	КУВИ-001/2025-139791569	Выписка из ЕГРН о здании, сооружении, объекте незавершённого строительства	—
756	—	15.07.2025	КУВИ-001/2025-139787114	Выписка из ЕГРН о здании, сооружении, объекте незавершённого строительства	—
757	—	15.07.2025	КУВИ-001/2025-139791547	Выписка из ЕГРН о здании, сооружении, объекте незавершённого строительства	—
758	—	15.07.2025	КУВИ-001/2025-139791449	Выписка из ЕГРН о здании, сооружении, объекте незавершённого строительства	—
759	—	15.07.2025	КУВИ-001/2025-139791517	Выписка из ЕГРН о здании, сооружении, объекте незавершённого строительства	—
760	—	15.07.2025	КУВИ-001/2025-139791533	Выписка из ЕГРН о здании, сооружении, объекте незавершённого строительства	—
761	—	15.07.2025	КУВИ-001/2025-139791623	Выписка из ЕГРН о здании, сооружении, объекте незавершённого строительства	—
762	—	15.07.2025	КУВИ-001/2025-139791633	Выписка из ЕГРН о здании, сооружении, объекте незавершённого строительства	—

КАРТА-ПЛАН ТЕРРИТОРИИ

1	2	3	4	5	6
763	—	15.07.2025	КУВИ-001/2025-139791456	Выписка из ЕГРН о здании, сооружении, объекте незавершённого строительства	—
764	—	15.07.2025	КУВИ-001/2025-139791345	Выписка из ЕГРН о здании, сооружении, объекте незавершённого строительства	—
765	—	15.07.2025	КУВИ-001/2025-139791614	Выписка из ЕГРН о здании, сооружении, объекте незавершённого строительства	—
766	—	15.07.2025	КУВИ-001/2025-139791431	Выписка из ЕГРН о здании, сооружении, объекте незавершённого строительства	—
767	—	15.07.2025	КУВИ-001/2025-139791573	Выписка из ЕГРН о здании, сооружении, объекте незавершённого строительства	—
768	—	15.07.2025	КУВИ-001/2025-139791358	Выписка из ЕГРН о здании, сооружении, объекте незавершённого строительства	—
769	—	15.07.2025	КУВИ-001/2025-139791581	Выписка из ЕГРН о здании, сооружении, объекте незавершённого строительства	—
770	—	15.07.2025	КУВИ-001/2025-139791589	Выписка из ЕГРН о здании, сооружении, объекте незавершённого строительства	—
771	—	15.07.2025	КУВИ-001/2025-139791373	Выписка из ЕГРН о здании, сооружении, объекте незавершённого строительства	—
772	—	15.07.2025	КУВИ-001/2025-139791360	Выписка из ЕГРН о здании, сооружении, объекте незавершённого строительства	—
773	—	15.07.2025	КУВИ-001/2025-139791617	Выписка из ЕГРН о здании, сооружении, объекте незавершённого строительства	—
774	—	15.07.2025	КУВИ-001/2025-139791621	Выписка из ЕГРН о здании, сооружении, объекте незавершённого строительства	—

КАРТА-ПЛАН ТЕРРИТОРИИ

1	2	3	4	5	6
775	—	15.07.2025	КУВИ-001/2025-139791414	Выписка из ЕГРН о здании, сооружении, объекте незавершённого строительства	—
776	—	15.07.2025	КУВИ-001/2025-139791402	Выписка из ЕГРН о здании, сооружении, объекте незавершённого строительства	—
777	—	15.07.2025	КУВИ-001/2025-139791446	Выписка из ЕГРН о здании, сооружении, объекте незавершённого строительства	—
778	—	15.07.2025	КУВИ-001/2025-139786981	Выписка из ЕГРН о здании, сооружении, объекте незавершённого строительства	—
779	—	15.07.2025	КУВИ-001/2025-139791560	Выписка из ЕГРН о здании, сооружении, объекте незавершённого строительства	—
780	—	15.07.2025	КУВИ-001/2025-139791500	Выписка из ЕГРН о здании, сооружении, объекте незавершённого строительства	—
781	—	15.07.2025	КУВИ-001/2025-139791467	Выписка из ЕГРН о здании, сооружении, объекте незавершённого строительства	—
782	—	15.07.2025	КУВИ-001/2025-139791577	Выписка из ЕГРН о здании, сооружении, объекте незавершённого строительства	—
783	—	15.07.2025	КУВИ-001/2025-139791635	Выписка из ЕГРН о здании, сооружении, объекте незавершённого строительства	—
784	—	15.07.2025	КУВИ-001/2025-139792250	Выписка из ЕГРН о здании, сооружении, объекте незавершённого строительства	—
785	—	15.07.2025	КУВИ-001/2025-139791485	Выписка из ЕГРН о здании, сооружении, объекте незавершённого строительства	—
786	—	15.07.2025	КУВИ-001/2025-139791587	Выписка из ЕГРН о здании, сооружении, объекте незавершённого строительства	—

КАРТА-ПЛАН ТЕРРИТОРИИ

1	2	3	4	5	6
787	—	15.07.2025	КУВИ-001/2025-139791355	Выписка из ЕГРН о здании, сооружении, объекте незавершённого строительства	—
788	—	15.07.2025	КУВИ-001/2025-139791374	Выписка из ЕГРН о здании, сооружении, объекте незавершённого строительства	—
789	—	15.07.2025	КУВИ-001/2025-139791606	Выписка из ЕГРН о здании, сооружении, объекте незавершённого строительства	—
790	—	15.07.2025	КУВИ-001/2025-139791632	Выписка из ЕГРН о здании, сооружении, объекте незавершённого строительства	—
791	—	15.07.2025	КУВИ-001/2025-139791542	Выписка из ЕГРН о здании, сооружении, объекте незавершённого строительства	—
792	—	15.07.2025	КУВИ-001/2025-139791592	Выписка из ЕГРН о здании, сооружении, объекте незавершённого строительства	—
793	—	15.07.2025	КУВИ-001/2025-139791351	Выписка из ЕГРН о здании, сооружении, объекте незавершённого строительства	—
794	—	15.07.2025	КУВИ-001/2025-139791342	Выписка из ЕГРН о здании, сооружении, объекте незавершённого строительства	—
795	—	15.07.2025	КУВИ-001/2025-139791435	Выписка из ЕГРН о здании, сооружении, объекте незавершённого строительства	—
796	—	15.07.2025	КУВИ-001/2025-139791497	Выписка из ЕГРН о здании, сооружении, объекте незавершённого строительства	—
797	—	15.07.2025	КУВИ-001/2025-139791361	Выписка из ЕГРН о здании, сооружении, объекте незавершённого строительства	—
798	—	15.07.2025	КУВИ-001/2025-139791429	Выписка из ЕГРН о здании, сооружении, объекте незавершённого строительства	—

КАРТА-ПЛАН ТЕРРИТОРИИ

1	2	3	4	5	6
799	—	15.07.2025	КУВИ-001/2025-139679657	Выписка из ЕГРН о земельном участке	—
800	—	15.07.2025	КУВИ-001/2025-139679666	Выписка из ЕГРН о земельном участке	—
801	—	15.07.2025	КУВИ-001/2025-139679654	Выписка из ЕГРН о земельном участке	—
802	—	15.07.2025	КУВИ-001/2025-139679615	Выписка из ЕГРН о земельном участке	—
803	—	15.07.2025	КУВИ-001/2025-139679679	Выписка из ЕГРН о земельном участке	—
804	—	15.07.2025	КУВИ-001/2025-139679555	Выписка из ЕГРН о земельном участке	—
805	—	15.07.2025	КУВИ-001/2025-139679571	Выписка из ЕГРН о земельном участке	—
806	—	15.07.2025	КУВИ-001/2025-139679648	Выписка из ЕГРН о земельном участке	—
807	—	15.07.2025	КУВИ-001/2025-139679618	Выписка из ЕГРН о земельном участке	—
808	—	15.07.2025	КУВИ-001/2025-139679589	Выписка из ЕГРН о земельном участке	—
809	—	15.07.2025	КУВИ-001/2025-139679582	Выписка из ЕГРН о земельном участке	—
810	—	15.07.2025	КУВИ-001/2025-139679685	Выписка из ЕГРН о земельном участке	—

КАРТА-ПЛАН ТЕРРИТОРИИ

1	2	3	4	5	6
811	—	15.07.2025	КУВИ-001/2025-139679500	Выписка из ЕГРН о земельном участке	—
812	—	15.07.2025	КУВИ-001/2025-139679656	Выписка из ЕГРН о земельном участке	—
813	—	15.07.2025	КУВИ-001/2025-139679568	Выписка из ЕГРН о земельном участке	—
814	—	15.07.2025	КУВИ-001/2025-139679604	Выписка из ЕГРН о земельном участке	—
815	—	22.07.2025	КУВИ-001/2025-143148339	Выписка из ЕГРН о здании, сооружении, объекте незавершённого строительства	—
816	—	22.07.2025	КУВИ-001/2025-143145708	Выписка из ЕГРН о здании, сооружении, объекте незавершённого строительства	—
817	—	22.07.2025	КУВИ-001/2025-143145786	Выписка из ЕГРН о здании, сооружении, объекте незавершённого строительства	—
818	—	22.07.2025	КУВИ-001/2025-143151537	Выписка из ЕГРН о здании, сооружении, объекте незавершённого строительства	—
819	—	22.07.2025	КУВИ-001/2025-143148180	Выписка из ЕГРН о здании, сооружении, объекте незавершённого строительства	—
820	—	22.07.2025	КУВИ-001/2025-143151573	Выписка из ЕГРН о здании, сооружении, объекте незавершённого строительства	—
821	—	22.07.2025	КУВИ-001/2025-143154110	Выписка из ЕГРН о здании, сооружении, объекте незавершённого строительства	—
822	—	22.07.2025	КУВИ-001/2025-143145836	Выписка из ЕГРН о здании, сооружении, объекте незавершённого строительства	—

КАРТА-ПЛАН ТЕРРИТОРИИ

1	2	3	4	5	6
823	—	22.07.2025	КУВИ-001/2025-143148307	Выписка из ЕГРН о здании, сооружении, объекте незавершённого строительства	—
824	—	22.07.2025	КУВИ-001/2025-143148421	Выписка из ЕГРН о здании, сооружении, объекте незавершённого строительства	—
825	—	22.07.2025	КУВИ-001/2025-143145705	Выписка из ЕГРН о здании, сооружении, объекте незавершённого строительства	—
826	—	22.07.2025	КУВИ-001/2025-143151435	Выписка из ЕГРН о здании, сооружении, объекте незавершённого строительства	—
827	—	22.07.2025	КУВИ-001/2025-143148253	Выписка из ЕГРН о здании, сооружении, объекте незавершённого строительства	—
828	—	22.07.2025	КУВИ-001/2025-143145740	Выписка из ЕГРН о здании, сооружении, объекте незавершённого строительства	—
829	—	22.07.2025	КУВИ-001/2025-143148403	Выписка из ЕГРН о здании, сооружении, объекте незавершённого строительства	—
830	—	22.07.2025	КУВИ-001/2025-143145744	Выписка из ЕГРН о здании, сооружении, объекте незавершённого строительства	—
831	—	22.07.2025	КУВИ-001/2025-143145853	Выписка из ЕГРН о здании, сооружении, объекте незавершённого строительства	—
832	—	22.07.2025	КУВИ-001/2025-143145858	Выписка из ЕГРН о здании, сооружении, объекте незавершённого строительства	—
833	—	22.07.2025	КУВИ-001/2025-143145947	Выписка из ЕГРН о здании, сооружении, объекте незавершённого строительства	—
834	—	22.07.2025	КУВИ-001/2025-143151456	Выписка из ЕГРН о здании, сооружении, объекте незавершённого строительства	—

КАРТА-ПЛАН ТЕРРИТОРИИ

1	2	3	4	5	6
835	—	22.07.2025	КУВИ-001/2025-143145849	Выписка из ЕГРН о здании, сооружении, объекте незавершённого строительства	—
836	—	22.07.2025	КУВИ-001/2025-143148324	Выписка из ЕГРН о здании, сооружении, объекте незавершённого строительства	—
837	—	22.07.2025	КУВИ-001/2025-143145738	Выписка из ЕГРН о здании, сооружении, объекте незавершённого строительства	—
838	—	22.07.2025	КУВИ-001/2025-143148354	Выписка из ЕГРН о здании, сооружении, объекте незавершённого строительства	—
839	—	22.07.2025	КУВИ-001/2025-143145808	Выписка из ЕГРН о здании, сооружении, объекте незавершённого строительства	—
840	—	22.07.2025	КУВИ-001/2025-143145865	Выписка из ЕГРН о здании, сооружении, объекте незавершённого строительства	—
841	—	22.07.2025	КУВИ-001/2025-143151436	Выписка из ЕГРН о здании, сооружении, объекте незавершённого строительства	—
842	—	22.07.2025	КУВИ-001/2025-143148326	Выписка из ЕГРН о здании, сооружении, объекте незавершённого строительства	—
843	—	22.07.2025	КУВИ-001/2025-143145851	Выписка из ЕГРН о здании, сооружении, объекте незавершённого строительства	—
844	—	22.07.2025	КУВИ-001/2025-143148304	Выписка из ЕГРН о здании, сооружении, объекте незавершённого строительства	—
845	—	22.07.2025	КУВИ-001/2025-143145872	Выписка из ЕГРН о здании, сооружении, объекте незавершённого строительства	—
846	—	22.07.2025	КУВИ-001/2025-143151632	Выписка из ЕГРН о здании, сооружении, объекте незавершённого строительства	—

КАРТА-ПЛАН ТЕРРИТОРИИ

1	2	3	4	5	6
847	—	22.07.2025	КУВИ-001/2025-143148416	Выписка из ЕГРН о здании, сооружении, объекте незавершённого строительства	—
848	—	22.07.2025	КУВИ-001/2025-143145885	Выписка из ЕГРН о здании, сооружении, объекте незавершённого строительства	—
849	—	22.07.2025	КУВИ-001/2025-143145747	Выписка из ЕГРН о здании, сооружении, объекте незавершённого строительства	—
850	—	22.07.2025	КУВИ-001/2025-143148262	Выписка из ЕГРН о здании, сооружении, объекте незавершённого строительства	—
851	—	22.07.2025	КУВИ-001/2025-143151614	Выписка из ЕГРН о здании, сооружении, объекте незавершённого строительства	—
852	—	22.07.2025	КУВИ-001/2025-143148237	Выписка из ЕГРН о здании, сооружении, объекте незавершённого строительства	—
853	—	22.07.2025	КУВИ-001/2025-143151462	Выписка из ЕГРН о здании, сооружении, объекте незавершённого строительства	—
854	—	22.07.2025	КУВИ-001/2025-143151530	Выписка из ЕГРН о здании, сооружении, объекте незавершённого строительства	—
855	—	22.07.2025	КУВИ-001/2025-143151519	Выписка из ЕГРН о здании, сооружении, объекте незавершённого строительства	—
856	—	22.07.2025	КУВИ-001/2025-143151492	Выписка из ЕГРН о здании, сооружении, объекте незавершённого строительства	—
857	—	22.07.2025	КУВИ-001/2025-143154058	Выписка из ЕГРН о здании, сооружении, объекте незавершённого строительства	—
858	—	22.07.2025	КУВИ-001/2025-143145755	Выписка из ЕГРН о здании, сооружении, объекте незавершённого строительства	—

КАРТА-ПЛАН ТЕРРИТОРИИ

1	2	3	4	5	6
859	—	22.07.2025	КУВИ-001/2025-143151480	Выписка из ЕГРН о здании, сооружении, объекте незавершённого строительства	—
860	—	22.07.2025	КУВИ-001/2025-143148277	Выписка из ЕГРН о здании, сооружении, объекте незавершённого строительства	—
861	—	22.07.2025	КУВИ-001/2025-143153992	Выписка из ЕГРН о здании, сооружении, объекте незавершённого строительства	—
862	—	22.07.2025	КУВИ-001/2025-143154105	Выписка из ЕГРН о здании, сооружении, объекте незавершённого строительства	—
863	—	22.07.2025	КУВИ-001/2025-143151607	Выписка из ЕГРН о здании, сооружении, объекте незавершённого строительства	—
864	—	22.07.2025	КУВИ-001/2025-143145772	Выписка из ЕГРН о здании, сооружении, объекте незавершённого строительства	—
865	—	22.07.2025	КУВИ-001/2025-143151454	Выписка из ЕГРН о здании, сооружении, объекте незавершённого строительства	—
866	—	22.07.2025	КУВИ-001/2025-143146173	Выписка из ЕГРН о здании, сооружении, объекте незавершённого строительства	—
867	—	22.07.2025	КУВИ-001/2025-143145810	Выписка из ЕГРН о здании, сооружении, объекте незавершённого строительства	—
868	—	22.07.2025	КУВИ-001/2025-143148208	Выписка из ЕГРН о здании, сооружении, объекте незавершённого строительства	—
869	—	22.07.2025	КУВИ-001/2025-143148435	Выписка из ЕГРН о здании, сооружении, объекте незавершённого строительства	—
870	—	22.07.2025	КУВИ-001/2025-143154136	Выписка из ЕГРН о здании, сооружении, объекте незавершённого строительства	—

КАРТА-ПЛАН ТЕРРИТОРИИ

1	2	3	4	5	6
871	—	22.07.2025	КУВИ-001/2025-143148267	Выписка из ЕГРН о здании, сооружении, объекте незавершённого строительства	—
872	—	22.07.2025	КУВИ-001/2025-143154074	Выписка из ЕГРН о здании, сооружении, объекте незавершённого строительства	—
873	—	22.07.2025	КУВИ-001/2025-143151468	Выписка из ЕГРН о здании, сооружении, объекте незавершённого строительства	—
874	—	22.07.2025	КУВИ-001/2025-143145943	Выписка из ЕГРН о здании, сооружении, объекте незавершённого строительства	—
875	—	22.07.2025	КУВИ-001/2025-143145859	Выписка из ЕГРН о здании, сооружении, объекте незавершённого строительства	—
876	—	22.07.2025	КУВИ-001/2025-143145881	Выписка из ЕГРН о здании, сооружении, объекте незавершённого строительства	—
877	—	22.07.2025	КУВИ-001/2025-143148264	Выписка из ЕГРН о здании, сооружении, объекте незавершённого строительства	—
878	—	22.07.2025	КУВИ-001/2025-143145932	Выписка из ЕГРН о здании, сооружении, объекте незавершённого строительства	—
879	—	22.07.2025	КУВИ-001/2025-143148302	Выписка из ЕГРН о здании, сооружении, объекте незавершённого строительства	—
880	—	22.07.2025	КУВИ-001/2025-143151467	Выписка из ЕГРН о здании, сооружении, объекте незавершённого строительства	—
881	—	22.07.2025	КУВИ-001/2025-143153996	Выписка из ЕГРН о здании, сооружении, объекте незавершённого строительства	—
882	—	22.07.2025	КУВИ-001/2025-143148260	Выписка из ЕГРН о здании, сооружении, объекте незавершённого строительства	—

КАРТА-ПЛАН ТЕРРИТОРИИ

1	2	3	4	5	6
883	—	22.07.2025	КУВИ-001/2025-143145926	Выписка из ЕГРН о здании, сооружении, объекте незавершённого строительства	—
884	—	22.07.2025	КУВИ-001/2025-143148294	Выписка из ЕГРН о здании, сооружении, объекте незавершённого строительства	—
885	—	22.07.2025	КУВИ-001/2025-143151440	Выписка из ЕГРН о здании, сооружении, объекте незавершённого строительства	—
886	—	22.07.2025	КУВИ-001/2025-143145937	Выписка из ЕГРН о здании, сооружении, объекте незавершённого строительства	—
887	—	22.07.2025	КУВИ-001/2025-143148291	Выписка из ЕГРН о здании, сооружении, объекте незавершённого строительства	—
888	—	22.07.2025	КУВИ-001/2025-143148272	Выписка из ЕГРН о здании, сооружении, объекте незавершённого строительства	—
889	—	22.07.2025	КУВИ-001/2025-143145915	Выписка из ЕГРН о здании, сооружении, объекте незавершённого строительства	—
890	—	22.07.2025	КУВИ-001/2025-143151598	Выписка из ЕГРН о здании, сооружении, объекте незавершённого строительства	—
891	—	22.07.2025	КУВИ-001/2025-143151486	Выписка из ЕГРН о здании, сооружении, объекте незавершённого строительства	—
892	—	22.07.2025	КУВИ-001/2025-143148290	Выписка из ЕГРН о здании, сооружении, объекте незавершённого строительства	—
893	—	22.07.2025	КУВИ-001/2025-143154140	Выписка из ЕГРН о здании, сооружении, объекте незавершённого строительства	—
894	—	22.07.2025	КУВИ-001/2025-143145724	Выписка из ЕГРН о здании, сооружении, объекте незавершённого строительства	—

КАРТА-ПЛАН ТЕРРИТОРИИ

1	2	3	4	5	6
895	—	22.07.2025	КУВИ-001/2025-143145863	Выписка из ЕГРН о здании, сооружении, объекте незавершённого строительства	—
896	—	22.07.2025	КУВИ-001/2025-143154145	Выписка из ЕГРН о здании, сооружении, объекте незавершённого строительства	—
897	—	22.07.2025	КУВИ-001/2025-143151635	Выписка из ЕГРН о здании, сооружении, объекте незавершённого строительства	—
898	—	22.07.2025	КУВИ-001/2025-143148368	Выписка из ЕГРН о здании, сооружении, объекте незавершённого строительства	—
899	—	22.07.2025	КУВИ-001/2025-143154078	Выписка из ЕГРН о здании, сооружении, объекте незавершённого строительства	—
900	—	22.07.2025	КУВИ-001/2025-143145714	Выписка из ЕГРН о здании, сооружении, объекте незавершённого строительства	—
901	—	22.07.2025	КУВИ-001/2025-143145837	Выписка из ЕГРН о здании, сооружении, объекте незавершённого строительства	—
902	—	22.07.2025	КУВИ-001/2025-143145887	Выписка из ЕГРН о здании, сооружении, объекте незавершённого строительства	—
903	—	22.07.2025	КУВИ-001/2025-143145830	Выписка из ЕГРН о здании, сооружении, объекте незавершённого строительства	—
904	—	22.07.2025	КУВИ-001/2025-143148357	Выписка из ЕГРН о здании, сооружении, объекте незавершённого строительства	—
905	—	22.07.2025	КУВИ-001/2025-143148412	Выписка из ЕГРН о здании, сооружении, объекте незавершённого строительства	—
906	—	22.07.2025	КУВИ-001/2025-143145882	Выписка из ЕГРН о здании, сооружении, объекте незавершённого строительства	—

КАРТА-ПЛАН ТЕРРИТОРИИ

1	2	3	4	5	6
907	—	22.07.2025	КУВИ-001/2025-143148211	Выписка из ЕГРН о здании, сооружении, объекте незавершённого строительства	—
908	—	22.07.2025	КУВИ-001/2025-143148362	Выписка из ЕГРН о здании, сооружении, объекте незавершённого строительства	—
909	—	22.07.2025	КУВИ-001/2025-143148261	Выписка из ЕГРН о здании, сооружении, объекте незавершённого строительства	—
910	—	22.07.2025	КУВИ-001/2025-143145952	Выписка из ЕГРН о здании, сооружении, объекте незавершённого строительства	—
911	—	22.07.2025	КУВИ-001/2025-143145759	Выписка из ЕГРН о здании, сооружении, объекте незавершённого строительства	—
912	—	22.07.2025	КУВИ-001/2025-143145723	Выписка из ЕГРН о здании, сооружении, объекте незавершённого строительства	—
913	—	22.07.2025	КУВИ-001/2025-143145944	Выписка из ЕГРН о здании, сооружении, объекте незавершённого строительства	—
914	—	22.07.2025	КУВИ-001/2025-143145874	Выписка из ЕГРН о здании, сооружении, объекте незавершённого строительства	—
915	—	22.07.2025	КУВИ-001/2025-143154129	Выписка из ЕГРН о здании, сооружении, объекте незавершённого строительства	—
916	—	22.07.2025	КУВИ-001/2025-143145862	Выписка из ЕГРН о здании, сооружении, объекте незавершённого строительства	—
917	—	22.07.2025	КУВИ-001/2025-143154080	Выписка из ЕГРН о здании, сооружении, объекте незавершённого строительства	—
918	—	22.07.2025	КУВИ-001/2025-143148197	Выписка из ЕГРН о здании, сооружении, объекте незавершённого строительства	—

КАРТА-ПЛАН ТЕРРИТОРИИ

1	2	3	4	5	6
919	—	22.07.2025	КУВИ-001/2025-143145925	Выписка из ЕГРН о здании, сооружении, объекте незавершённого строительства	—
920	—	22.07.2025	КУВИ-001/2025-143148266	Выписка из ЕГРН о здании, сооружении, объекте незавершённого строительства	—
921	—	22.07.2025	КУВИ-001/2025-143148218	Выписка из ЕГРН о здании, сооружении, объекте незавершённого строительства	—
922	—	22.07.2025	КУВИ-001/2025-143145955	Выписка из ЕГРН о здании, сооружении, объекте незавершённого строительства	—
923	—	22.07.2025	КУВИ-001/2025-143151485	Выписка из ЕГРН о здании, сооружении, объекте незавершённого строительства	—
924	—	22.07.2025	КУВИ-001/2025-143151505	Выписка из ЕГРН о здании, сооружении, объекте незавершённого строительства	—
925	—	22.07.2025	КУВИ-001/2025-143148384	Выписка из ЕГРН о здании, сооружении, объекте незавершённого строительства	—
926	—	22.07.2025	КУВИ-001/2025-143145826	Выписка из ЕГРН о здании, сооружении, объекте незавершённого строительства	—
927	—	22.07.2025	КУВИ-001/2025-143151434	Выписка из ЕГРН о здании, сооружении, объекте незавершённого строительства	—
928	—	22.07.2025	КУВИ-001/2025-143145856	Выписка из ЕГРН о здании, сооружении, объекте незавершённого строительства	—
929	—	22.07.2025	КУВИ-001/2025-143145827	Выписка из ЕГРН о здании, сооружении, объекте незавершённого строительства	—
930	—	22.07.2025	КУВИ-001/2025-143145929	Выписка из ЕГРН о здании, сооружении, объекте незавершённого строительства	—

КАРТА-ПЛАН ТЕРРИТОРИИ

1	2	3	4	5	6
931	—	22.07.2025	КУВИ-001/2025-143148322	Выписка из ЕГРН о здании, сооружении, объекте незавершённого строительства	—
932	—	22.07.2025	КУВИ-001/2025-143148213	Выписка из ЕГРН о здании, сооружении, объекте незавершённого строительства	—
933	—	22.07.2025	КУВИ-001/2025-143148284	Выписка из ЕГРН о здании, сооружении, объекте незавершённого строительства	—
934	—	22.07.2025	КУВИ-001/2025-143148283	Выписка из ЕГРН о здании, сооружении, объекте незавершённого строительства	—
935	—	22.07.2025	КУВИ-001/2025-143148433	Выписка из ЕГРН о здании, сооружении, объекте незавершённого строительства	—
936	—	22.07.2025	КУВИ-001/2025-143145871	Выписка из ЕГРН о здании, сооружении, объекте незавершённого строительства	—
937	—	22.07.2025	КУВИ-001/2025-143148299	Выписка из ЕГРН о здании, сооружении, объекте незавершённого строительства	—
938	—	22.07.2025	КУВИ-001/2025-143151488	Выписка из ЕГРН о здании, сооружении, объекте незавершённого строительства	—
939	—	22.07.2025	КУВИ-001/2025-143148439	Выписка из ЕГРН о здании, сооружении, объекте незавершённого строительства	—
940	—	22.07.2025	КУВИ-001/2025-143148407	Выписка из ЕГРН о здании, сооружении, объекте незавершённого строительства	—
941	—	22.07.2025	КУВИ-001/2025-143148235	Выписка из ЕГРН о здании, сооружении, объекте незавершённого строительства	—
942	—	22.07.2025	КУВИ-001/2025-143148176	Выписка из ЕГРН о здании, сооружении, объекте незавершённого строительства	—

КАРТА-ПЛАН ТЕРРИТОРИИ

1	2	3	4	5	6
943	—	22.07.2025	КУВИ-001/2025-143151540	Выписка из ЕГРН о здании, сооружении, объекте незавершённого строительства	—
944	—	22.07.2025	КУВИ-001/2025-143154124	Выписка из ЕГРН о здании, сооружении, объекте незавершённого строительства	—
945	—	22.07.2025	КУВИ-001/2025-143148394	Выписка из ЕГРН о здании, сооружении, объекте незавершённого строительства	—
946	—	22.07.2025	КУВИ-001/2025-143148269	Выписка из ЕГРН о здании, сооружении, объекте незавершённого строительства	—
947	—	22.07.2025	КУВИ-001/2025-143145703	Выписка из ЕГРН о здании, сооружении, объекте незавершённого строительства	—
948	—	22.07.2025	КУВИ-001/2025-143151489	Выписка из ЕГРН о здании, сооружении, объекте незавершённого строительства	—
949	—	22.07.2025	КУВИ-001/2025-143148413	Выписка из ЕГРН о здании, сооружении, объекте незавершённого строительства	—
950	—	22.07.2025	КУВИ-001/2025-143148195	Выписка из ЕГРН о здании, сооружении, объекте незавершённого строительства	—
951	—	22.07.2025	КУВИ-001/2025-143148221	Выписка из ЕГРН о здании, сооружении, объекте незавершённого строительства	—
952	—	22.07.2025	КУВИ-001/2025-143145841	Выписка из ЕГРН о здании, сооружении, объекте незавершённого строительства	—
953	—	22.07.2025	КУВИ-001/2025-143148369	Выписка из ЕГРН о здании, сооружении, объекте незавершённого строительства	—
954	—	22.07.2025	КУВИ-001/2025-143148387	Выписка из ЕГРН о здании, сооружении, объекте незавершённого строительства	—

КАРТА-ПЛАН ТЕРРИТОРИИ

1	2	3	4	5	6
955	—	22.07.2025	КУВИ-001/2025-143145727	Выписка из ЕГРН о здании, сооружении, объекте незавершённого строительства	—
956	—	22.07.2025	КУВИ-001/2025-143154086	Выписка из ЕГРН о здании, сооружении, объекте незавершённого строительства	—
957	—	22.07.2025	КУВИ-001/2025-143148288	Выписка из ЕГРН о здании, сооружении, объекте незавершённого строительства	—
958	—	22.07.2025	КУВИ-001/2025-143148397	Выписка из ЕГРН о здании, сооружении, объекте незавершённого строительства	—
959	—	22.07.2025	КУВИ-001/2025-143154013	Выписка из ЕГРН о здании, сооружении, объекте незавершённого строительства	—
960	—	22.07.2025	КУВИ-001/2025-143148202	Выписка из ЕГРН о здании, сооружении, объекте незавершённого строительства	—
961	—	22.07.2025	КУВИ-001/2025-143145733	Выписка из ЕГРН о здании, сооружении, объекте незавершённого строительства	—
962	—	22.07.2025	КУВИ-001/2025-143148434	Выписка из ЕГРН о здании, сооружении, объекте незавершённого строительства	—
963	—	22.07.2025	КУВИ-001/2025-143148343	Выписка из ЕГРН о здании, сооружении, объекте незавершённого строительства	—
964	—	22.07.2025	КУВИ-001/2025-143148263	Выписка из ЕГРН о здании, сооружении, объекте незавершённого строительства	—
965	—	22.07.2025	КУВИ-001/2025-143151484	Выписка из ЕГРН о здании, сооружении, объекте незавершённого строительства	—
966	—	22.07.2025	КУВИ-001/2025-143151426	Выписка из ЕГРН о здании, сооружении, объекте незавершённого строительства	—

КАРТА-ПЛАН ТЕРРИТОРИИ

1	2	3	4	5	6
967	—	22.07.2025	КУВИ-001/2025-143148346	Выписка из ЕГРН о здании, сооружении, объекте незавершённого строительства	—
968	—	22.07.2025	КУВИ-001/2025-143148305	Выписка из ЕГРН о здании, сооружении, объекте незавершённого строительства	—
969	—	22.07.2025	КУВИ-001/2025-143145822	Выписка из ЕГРН о здании, сооружении, объекте незавершённого строительства	—
970	—	22.07.2025	КУВИ-001/2025-143154131	Выписка из ЕГРН о здании, сооружении, объекте незавершённого строительства	—
971	—	22.07.2025	КУВИ-001/2025-143148240	Выписка из ЕГРН о здании, сооружении, объекте незавершённого строительства	—
972	—	22.07.2025	КУВИ-001/2025-143148393	Выписка из ЕГРН о здании, сооружении, объекте незавершённого строительства	—
973	—	22.07.2025	КУВИ-001/2025-143148215	Выписка из ЕГРН о здании, сооружении, объекте незавершённого строительства	—
974	—	22.07.2025	КУВИ-001/2025-143148437	Выписка из ЕГРН о здании, сооружении, объекте незавершённого строительства	—
975	—	22.07.2025	КУВИ-001/2025-143151567	Выписка из ЕГРН о здании, сооружении, объекте незавершённого строительства	—
976	—	22.07.2025	КУВИ-001/2025-143154092	Выписка из ЕГРН о здании, сооружении, объекте незавершённого строительства	—
977	—	22.07.2025	КУВИ-001/2025-143145844	Выписка из ЕГРН о здании, сооружении, объекте незавершённого строительства	—
978	—	22.07.2025	КУВИ-001/2025-143145954	Выписка из ЕГРН о здании, сооружении, объекте незавершённого строительства	—

КАРТА-ПЛАН ТЕРРИТОРИИ

1	2	3	4	5	6
979	—	22.07.2025	КУВИ-001/2025-143148382	Выписка из ЕГРН о здании, сооружении, объекте незавершённого строительства	—
980	—	22.07.2025	КУВИ-001/2025-143154014	Выписка из ЕГРН о здании, сооружении, объекте незавершённого строительства	—
981	—	22.07.2025	КУВИ-001/2025-143145956	Выписка из ЕГРН о здании, сооружении, объекте незавершённого строительства	—
982	—	22.07.2025	КУВИ-001/2025-143145710	Выписка из ЕГРН о здании, сооружении, объекте незавершённого строительства	—
983	—	22.07.2025	КУВИ-001/2025-143145847	Выписка из ЕГРН о здании, сооружении, объекте незавершённого строительства	—
984	—	22.07.2025	КУВИ-001/2025-143145800	Выписка из ЕГРН о здании, сооружении, объекте незавершённого строительства	—
985	—	22.07.2025	КУВИ-001/2025-143145950	Выписка из ЕГРН о здании, сооружении, объекте незавершённого строительства	—
986	—	22.07.2025	КУВИ-001/2025-143148367	Выписка из ЕГРН о здании, сооружении, объекте незавершённого строительства	—
987	—	22.07.2025	КУВИ-001/2025-143148297	Выписка из ЕГРН о здании, сооружении, объекте незавершённого строительства	—
988	—	22.07.2025	КУВИ-001/2025-143148228	Выписка из ЕГРН о здании, сооружении, объекте незавершённого строительства	—
989	—	22.07.2025	КУВИ-001/2025-143145941	Выписка из ЕГРН о здании, сооружении, объекте незавершённого строительства	—
990	—	22.07.2025	КУВИ-001/2025-143148321	Выписка из ЕГРН о здании, сооружении, объекте незавершённого строительства	—

КАРТА-ПЛАН ТЕРРИТОРИИ

1	2	3	4	5	6
991	—	22.07.2025	КУВИ-001/2025-143151448	Выписка из ЕГРН о здании, сооружении, объекте незавершённого строительства	—
992	—	22.07.2025	КУВИ-001/2025-143154117	Выписка из ЕГРН о здании, сооружении, объекте незавершённого строительства	—
993	—	22.07.2025	КУВИ-001/2025-143145850	Выписка из ЕГРН о здании, сооружении, объекте незавершённого строительства	—
994	—	22.07.2025	КУВИ-001/2025-143151576	Выписка из ЕГРН о здании, сооружении, объекте незавершённого строительства	—
995	—	22.07.2025	КУВИ-001/2025-143148364	Выписка из ЕГРН о здании, сооружении, объекте незавершённого строительства	—
996	—	22.07.2025	КУВИ-001/2025-143151464	Выписка из ЕГРН о здании, сооружении, объекте незавершённого строительства	—
997	—	22.07.2025	КУВИ-001/2025-143153990	Выписка из ЕГРН о здании, сооружении, объекте незавершённого строительства	—
998	—	22.07.2025	КУВИ-001/2025-143145935	Выписка из ЕГРН о здании, сооружении, объекте незавершённого строительства	—
999	—	22.07.2025	КУВИ-001/2025-143145884	Выписка из ЕГРН о здании, сооружении, объекте незавершённого строительства	—
1000	—	22.07.2025	КУВИ-001/2025-143148225	Выписка из ЕГРН о здании, сооружении, объекте незавершённого строительства	—
1001	—	22.07.2025	КУВИ-001/2025-143154077	Выписка из ЕГРН о здании, сооружении, объекте незавершённого строительства	—
1002	—	22.07.2025	КУВИ-001/2025-143148360	Выписка из ЕГРН о здании, сооружении, объекте незавершённого строительства	—

КАРТА-ПЛАН ТЕРРИТОРИИ

1	2	3	4	5	6
1003	—	22.07.2025	КУВИ-001/2025-143154048	Выписка из ЕГРН о здании, сооружении, объекте незавершённого строительства	—
1004	—	15.07.2025	КУВИ-001/2025-139791516	Выписка из ЕГРН о здании, сооружении, объекте незавершённого строительства	—
1005	—	22.07.2025	КУВИ-001/2025-143145843	Выписка из ЕГРН о здании, сооружении, объекте незавершённого строительства	—
1006	—	22.07.2025	КУВИ-001/2025-143151452	Выписка из ЕГРН о здании, сооружении, объекте незавершённого строительства	—
1007	—	22.07.2025	КУВИ-001/2025-143148280	Выписка из ЕГРН о здании, сооружении, объекте незавершённого строительства	—
1008	—	22.07.2025	КУВИ-001/2025-143148323	Выписка из ЕГРН о здании, сооружении, объекте незавершённого строительства	—
1009	—	22.07.2025	КУВИ-001/2025-143154090	Выписка из ЕГРН о здании, сооружении, объекте незавершённого строительства	—
1010	—	22.07.2025	КУВИ-001/2025-143148350	Выписка из ЕГРН о здании, сооружении, объекте незавершённого строительства	—
1011	—	22.07.2025	КУВИ-001/2025-143148309	Выписка из ЕГРН о здании, сооружении, объекте незавершённого строительства	—
1012	—	22.07.2025	КУВИ-001/2025-143145831	Выписка из ЕГРН о здании, сооружении, объекте незавершённого строительства	—
1013	—	22.07.2025	КУВИ-001/2025-143151453	Выписка из ЕГРН о здании, сооружении, объекте незавершённого строительства	—
1014	—	22.07.2025	КУВИ-001/2025-143145721	Выписка из ЕГРН о здании, сооружении, объекте незавершённого строительства	—

КАРТА-ПЛАН ТЕРРИТОРИИ

1	2	3	4	5	6
1015	—	22.07.2025	КУВИ-001/2025-143145936	Выписка из ЕГРН о здании, сооружении, объекте незавершённого строительства	—
1016	—	22.07.2025	КУВИ-001/2025-143151466	Выписка из ЕГРН о здании, сооружении, объекте незавершённого строительства	—
1017	—	22.07.2025	КУВИ-001/2025-143154101	Выписка из ЕГРН о здании, сооружении, объекте незавершённого строительства	—
1018	—	22.07.2025	КУВИ-001/2025-143148255	Выписка из ЕГРН о здании, сооружении, объекте незавершённого строительства	—
1019	—	22.07.2025	КУВИ-001/2025-143145879	Выписка из ЕГРН о здании, сооружении, объекте незавершённого строительства	—
1020	—	22.07.2025	КУВИ-001/2025-143154098	Выписка из ЕГРН о здании, сооружении, объекте незавершённого строительства	—
1021	—	22.07.2025	КУВИ-001/2025-143151474	Выписка из ЕГРН о здании, сооружении, объекте незавершённого строительства	—
1022	—	22.07.2025	КУВИ-001/2025-143154019	Выписка из ЕГРН о здании, сооружении, объекте незавершённого строительства	—
1023	—	22.07.2025	КУВИ-001/2025-143154027	Выписка из ЕГРН о здании, сооружении, объекте незавершённого строительства	—
1024	—	22.07.2025	КУВИ-001/2025-143145948	Выписка из ЕГРН о здании, сооружении, объекте незавершённого строительства	—
1025	—	22.07.2025	КУВИ-001/2025-143148363	Выписка из ЕГРН о здании, сооружении, объекте незавершённого строительства	—
1026	—	22.07.2025	КУВИ-001/2025-143148342	Выписка из ЕГРН о здании, сооружении, объекте незавершённого строительства	—

КАРТА-ПЛАН ТЕРРИТОРИИ

1	2	3	4	5	6
1027	—	22.07.2025	КУВИ-001/2025-143145860	Выписка из ЕГРН о здании, сооружении, объекте незавершённого строительства	—
1028	—	22.07.2025	КУВИ-001/2025-143151432	Выписка из ЕГРН о здании, сооружении, объекте незавершённого строительства	—
1029	—	22.07.2025	КУВИ-001/2025-143145934	Выписка из ЕГРН о здании, сооружении, объекте незавершённого строительства	—
1030	—	22.07.2025	КУВИ-001/2025-143148431	Выписка из ЕГРН о здании, сооружении, объекте незавершённого строительства	—
1031	—	22.07.2025	КУВИ-001/2025-143154142	Выписка из ЕГРН о здании, сооружении, объекте незавершённого строительства	—
1032	—	22.07.2025	КУВИ-001/2025-143151633	Выписка из ЕГРН о здании, сооружении, объекте незавершённого строительства	—
1033	—	22.07.2025	КУВИ-001/2025-143154010	Выписка из ЕГРН о здании, сооружении, объекте незавершённого строительства	—
1034	—	22.07.2025	КУВИ-001/2025-143151483	Выписка из ЕГРН о здании, сооружении, объекте незавершённого строительства	—
1035	—	22.07.2025	КУВИ-001/2025-143145717	Выписка из ЕГРН о здании, сооружении, объекте незавершённого строительства	—
1036	—	22.07.2025	КУВИ-001/2025-143151470	Выписка из ЕГРН о здании, сооружении, объекте незавершённого строительства	—
1037	—	22.07.2025	КУВИ-001/2025-143148398	Выписка из ЕГРН о здании, сооружении, объекте незавершённого строительства	—
1038	—	22.07.2025	КУВИ-001/2025-143145951	Выписка из ЕГРН о здании, сооружении, объекте незавершённого строительства	—

КАРТА-ПЛАН ТЕРРИТОРИИ

1	2	3	4	5	6
1039	—	22.07.2025	КУВИ-001/2025-143148285	Выписка из ЕГРН о здании, сооружении, объекте незавершённого строительства	—
1040	—	22.07.2025	КУВИ-001/2025-143145838	Выписка из ЕГРН о здании, сооружении, объекте незавершённого строительства	—
1041	—	22.07.2025	КУВИ-001/2025-143148289	Выписка из ЕГРН о здании, сооружении, объекте незавершённого строительства	—
1042	—	22.07.2025	КУВИ-001/2025-143145776	Выписка из ЕГРН о здании, сооружении, объекте незавершённого строительства	—
1043	—	22.07.2025	КУВИ-001/2025-143145921	Выписка из ЕГРН о здании, сооружении, объекте незавершённого строительства	—
1044	—	22.07.2025	КУВИ-001/2025-143151459	Выписка из ЕГРН о здании, сооружении, объекте незавершённого строительства	—
1045	—	22.07.2025	КУВИ-001/2025-143154004	Выписка из ЕГРН о здании, сооружении, объекте незавершённого строительства	—
1046	—	22.07.2025	КУВИ-001/2025-143151493	Выписка из ЕГРН о здании, сооружении, объекте незавершённого строительства	—
1047	—	22.07.2025	КУВИ-001/2025-143145875	Выписка из ЕГРН о здании, сооружении, объекте незавершённого строительства	—
1048	—	22.07.2025	КУВИ-001/2025-143148186	Выписка из ЕГРН о здании, сооружении, объекте незавершённого строительства	—
1049	—	22.07.2025	КУВИ-001/2025-143151626	Выписка из ЕГРН о здании, сооружении, объекте незавершённого строительства	—
1050	—	22.07.2025	КУВИ-001/2025-143151577	Выписка из ЕГРН о здании, сооружении, объекте незавершённого строительства	—

КАРТА-ПЛАН ТЕРРИТОРИИ

1	2	3	4	5	6
1051	—	22.07.2025	КУВИ-001/2025-143151477	Выписка из ЕГРН о здании, сооружении, объекте незавершённого строительства	—
1052	—	22.07.2025	КУВИ-001/2025-143148425	Выписка из ЕГРН о здании, сооружении, объекте незавершённого строительства	—
1053	—	22.07.2025	КУВИ-001/2025-143145731	Выписка из ЕГРН о здании, сооружении, объекте незавершённого строительства	—
1054	—	22.07.2025	КУВИ-001/2025-143154026	Выписка из ЕГРН о здании, сооружении, объекте незавершённого строительства	—
1055	—	22.07.2025	КУВИ-001/2025-143145868	Выписка из ЕГРН о здании, сооружении, объекте незавершённого строительства	—
1056	—	22.07.2025	КУВИ-001/2025-143148254	Выписка из ЕГРН о здании, сооружении, объекте незавершённого строительства	—
1057	—	12.08.2025	КУВИ-001/2025-154519698	Выписка из ЕГРН о земельном участке	—
1058	—	12.08.2025	КУВИ-001/2025-154516710	Выписка из ЕГРН о земельном участке	—
1059	—	13.08.2025	КУВИ-001/2025-154829701	Выписка из ЕГРН о земельном участке	—
1060	—	13.08.2025	КУВИ-001/2025-154829809	Выписка из ЕГРН о земельном участке	—
1061	—	13.08.2025	КУВИ-001/2025-154829945	Выписка из ЕГРН о земельном участке	—
1062	—	13.08.2025	КУВИ-001/2025-154830106	Выписка из ЕГРН о земельном участке	—

КАРТА-ПЛАН ТЕРРИТОРИИ

1	2	3	4	5	6
1063	—	13.08.2025	КУВИ-001/2025-154830344	Выписка из ЕГРН о земельном участке	—
1064	—	13.08.2025	КУВИ-001/2025-154830607	Выписка из ЕГРН о земельном участке	—
1065	—	13.08.2025	КУВИ-001/2025-154830827	Выписка из ЕГРН о земельном участке	—
1066	—	13.08.2025	КУВИ-001/2025-154831567	Выписка из ЕГРН о земельном участке	—
1067	—	13.08.2025	КУВИ-001/2025-154831764	Выписка из ЕГРН о земельном участке	—
1068	—	13.08.2025	КУВИ-001/2025-154831963	Выписка из ЕГРН о земельном участке	—
1069	—	13.08.2025	КУВИ-001/2025-154832140	Выписка из ЕГРН о земельном участке	—
1070	—	13.08.2025	КУВИ-001/2025-154832348	Выписка из ЕГРН о земельном участке	—
1071	—	13.08.2025	КУВИ-001/2025-154832483	Выписка из ЕГРН о земельном участке	—
1072	—	13.08.2025	КУВИ-001/2025-154832681	Выписка из ЕГРН о земельном участке	—
1073	—	13.08.2025	КУВИ-001/2025-154832878	Выписка из ЕГРН о земельном участке	—
1074	—	13.08.2025	КУВИ-001/2025-154833044	Выписка из ЕГРН о земельном участке	—

КАРТА-ПЛАН ТЕРРИТОРИИ

1	2	3	4	5	6
1075	—	13.08.2025	КУВИ-001/2025-154833707	Выписка из ЕГРН о земельном участке	—
1076	—	13.08.2025	КУВИ-001/2025-154834020	Выписка из ЕГРН о земельном участке	—
1077	—	13.08.2025	КУВИ-001/2025-154834255	Выписка из ЕГРН о земельном участке	—
1078	—	13.08.2025	КУВИ-001/2025-154834597	Выписка из ЕГРН о земельном участке	—
1079	—	13.08.2025	КУВИ-001/2025-154835195	Выписка из ЕГРН о земельном участке	—
1080	—	13.08.2025	КУВИ-001/2025-154835377	Выписка из ЕГРН о земельном участке	—
1081	—	13.08.2025	КУВИ-001/2025-154835824	Выписка из ЕГРН о земельном участке	—
1082	—	13.08.2025	КУВИ-001/2025-154836455	Выписка из ЕГРН о земельном участке	—
1083	—	14.08.2025	КУВИ-001/2025-155885963	Выписка из ЕГРН о здании, сооружении, объекте незавершённого строительства	—
1084	—	15.08.2025	КУВИ-001/2025-156484342	Выписка из ЕГРН о здании, сооружении, объекте незавершённого строительства	—
1085	—	20.08.2025	КУВИ-001/2025-159715325	Выписка из ЕГРН о здании, сооружении, объекте незавершённого строительства	—
1086	—	20.08.2025	КУВИ-001/2025-159726229	Выписка из ЕГРН о здании, сооружении, объекте незавершённого строительства	—

КАРТА-ПЛАН ТЕРРИТОРИИ

1	2	3	4	5	6
1087	—	21.08.2025	КУВИ-001/2025-160034526	Выписка из ЕГРН о здании, сооружении, объекте незавершённого строительства	—
1088	—	21.08.2025	КУВИ-001/2025-160034805	Выписка из ЕГРН о здании, сооружении, объекте незавершённого строительства	—
1089	—	21.08.2025	КУВИ-001/2025-160035571	Выписка из ЕГРН о здании, сооружении, объекте незавершённого строительства	—
1090	—	21.08.2025	КУВИ-001/2025-160035797	Выписка из ЕГРН о здании, сооружении, объекте незавершённого строительства	—
1091	—	21.08.2025	КУВИ-001/2025-160036074	Выписка из ЕГРН о здании, сооружении, объекте незавершённого строительства	—
1092	—	21.08.2025	КУВИ-001/2025-160037323	Выписка из ЕГРН о здании, сооружении, объекте незавершённого строительства	—
1093	—	21.08.2025	КУВИ-001/2025-160037748	Выписка из ЕГРН о здании, сооружении, объекте незавершённого строительства	—
1094	—	21.08.2025	КУВИ-001/2025-160039270	Выписка из ЕГРН о здании, сооружении, объекте незавершённого строительства	—
1095	—	21.08.2025	КУВИ-001/2025-160038949	Выписка из ЕГРН о здании, сооружении, объекте незавершённого строительства	—
1096	—	21.08.2025	КУВИ-001/2025-160038582	Выписка из ЕГРН о здании, сооружении, объекте незавершённого строительства	—
1097	—	21.08.2025	КУВИ-001/2025-160038378	Выписка из ЕГРН о здании, сооружении, объекте незавершённого строительства	—
1098	—	21.08.2025	КУВИ-001/2025-160102356	Выписка из ЕГРН о земельном участке	—

КАРТА-ПЛАН ТЕРРИТОРИИ

1	2	3	4	5	6
1099	—	21.08.2025	КУВИ- 001/2025- 160102097	Выписка из ЕГРН о земельном участке	—
1100	—	25.08.2025	КУВИ- 001/2025- 162190070	Выписка из ЕГРН о здании, сооружении, объекте незавершённого строительства	—
1101	—	25.08.2025	КУВИ- 001/2025- 162284484	Выписка из ЕГРН о земельном участке	—
1102	—	25.08.2025	КУВИ- 001/2025- 162286623	Выписка из ЕГРН о здании, сооружении, объекте незавершённого строительства	—
1103	—	25.08.2025	КУВИ- 001/2025- 162286335	Выписка из ЕГРН о здании, сооружении, объекте незавершённого строительства	—

КАРТА-ПЛАН ТЕРРИТОРИИ

7. Пояснения к карте-плану территории:

1. 1. общие сведения

На территории кадастрового квартала 74:36:0304006 ОГБУ «БТИ» Челябинской области в соответствии с муниципальным контрактом по выполнению комплексных кадастровых работ № 81 от 10.06.2025г. выполняются комплексные кадастровые работы на территории СНТ «ЧМЗ».

Общая площадь кадастрового квартала — 39,368. По сведениям ЕГРН на территории кадастрового квартала расположено:

- 710 земельных участка, в том числе у 295 участков границы установлены;
- 269 объектов капитального строительства, в том числе у 48 установлено местоположение в координатах в границах земельного участка.

Согласно Государственному акту на право собственности на землю, пожизненного наследуемого владения, бессрочного (постоянного) пользования землей РФ11-ЧБО-36-04- №000841-96 от 07.12.1992 площадь земельного участка передаваемая СНТ ЧМЗ составляет 46,5 га.

В соответствии с п. 3 ч.6 ст. 42.1 Федерального закона от 24.07.2007 № 221-ФЗ «О кадастровой деятельности» (далее — Закон о кадастровой деятельности) в отношении земельных участков, расположенных в границах территории ведения гражданами садоводства или огородничества для собственных нужд, комплексные кадастровые работы выполняются в соответствии с утвержденным в порядке, установленным законодательством о градостроительной деятельности, проектом межевания территории либо в случае, если применительно к такой территории утвержден проект организации и застройки территории или иной документ, устанавливающий распределение земельных участков в границах такой территории, на основании указанных проекта или документа (при наличии таких утвержденных проекта или документа). Утвержденные проект межевания территории кадастрового квартала 74:36:0304006 и проект организации и застройки территории СНТ ЧМЗ отсутствуют. КПТР подготовлен на основании генплана(схеме) коллективного сада «ЧМЗ», Материалы картографо-геодезического фонда , а так же по фактическому использованию. В качестве исходных документов использовались кадастровые планы территории на кадастровые кварталы 74:36:0304006 , выписки из Единого государственного реестра недвижимости (далее - ЕГРН) о земельных участках, расположенных в СНТ «ЧМЗ», копии Государственного акту на право собственности на землю СНТ «ЧМЗ», пожизненного наследуемого владения, бессрочного (постоянного) пользования землей, свидетельства на право собственности на землю, содержащие графические данные о земельных участках на момент его предоставления в собственность более 15 лет назад, подтверждающие существующую на местности конфигурацию и размер земельных участков. Уточнение границ земельных участков также осуществлялось с учетом предельный минимальный и максимальный размер земельных участков определен согласно Предельный минимальный и максимальный размер земельного участка определен согласно Правила землепользования и застройки городского округа г.Челябинска , утвержденные Решение Челябинской городской Думы 41/23 от 29.08.2023г, редакция решения Челябинской городской Думы от 24.06.2025 № 10/26 опубликованным в газете "Вечерний Челябинск". Предельный минимальный размер участка 200, максимальный 1000 кв.м. Земельный участок расположен в территориальной зоне А10 зона коллективных садов. На сайте Федеральной государственной информационной системы территориального планирования размещены правила землепользования и застройки.

Уточнение местоположения границ земельных участков, расположенных в кадастровом квартале 74:36:0304006 , осуществлялось с учетом положений ст. 42.8 Закона о кадастровой деятельности, по правилам, предусмотренным ч. 1.1 ст. 43 Федерального закона от 13.07.2015 №218-ФЗ «О государственной регистрации недвижимости» (далее — Закон о регистрации)

2. 2. Сведения об уточняемых земельных участка

По результатам комплексных кадастровых работ:

- уточнено местоположение границ и площади у 298 ранее учтенных земельных участков;
- исправляется ЗУ с кадастровым номером 74:36:0000000:56008(сформированная дорога) и уточняется ТВС с кадастровым номером 74:36:0304006:670;

КАРТА-ПЛАН ТЕРРИТОРИИ

–179 объектов капитального строительства, стоящих на кадастровом учете, были уточнены в описании местоположения границ;
- выявлены реестровые ошибки в сведениях о местоположении и площади границ 110 земельных участков (исправляемые).

Земельные участки с кадастровыми номерами 74:36:0304006:666, 74:36:0304006:675, 74:36:0304006:670 (контур1) расположены в зоне садов коллективных садов А1 и без зоны.

ЗУ 74:36:0304006:1382 (с.2 ул.4, уч.244) исключен из КПТР , в связи с тем, что границы не установлены, право Башарова Елена Александровна, нет в списке садоводов и нет согласно схемы в саду 2;
ЗУ 74:36:0304006:1014 (с.2, уч.162) исключен из КПТР , в связи с тем, площадь уменьшается более чем на 10% за счет формирования дороги согласно схемы участка, для обеспечения доступа к ЗОП ЗУ 74:36:0000000:58806.

Выявлены 35 пара дублирующих ЗУ

-74:36:0304006:1610 (сад.2 ул.2 уч.110) границы установлены права нет 74:36:0304006:970 право нет,

-74:36:0304006:1933 границы установлены, есть собственник и 74:36:0304006:971 (с.2 ул.2 уч.108) границы не установлены права нет;

-74:36:0304006:1991 (с.2 уч.98а) границы установлены «стоит» на месте 74:36:0304006:1157 (с.2 уч.98) границы не установлены права нет;

-74:36:0304006:1595 (с.2 уч.75) границы установлены, право есть, запрет регистрации «стоит согласно схемы» на месте 74:36:0304006:1145 (с.2 уч.75) границы не установлены права нет;

-74:36:0304006:1093 границы не установлены, есть собственник и 74:36:0304006:1970 (с.2 уч.31) границы не установлены права нет;

-74:36:0304006:1503 границы установлены, есть собственник и 74:36:0304006:1119 (с.2 ул.5 уч.7) границы не установлены собственник тот же, что и у ЗУ:1503;

-74:36:0304006:1994 (с.1 уч.234А) границы установлены, право есть «стоит согласно схемы» на месте 74:36:0304006:837 (с.1 уч.234) границы не установлены права нет;

-74:36:0304006:1995 (с.1 уч.236А) границы установлены, право есть «стоит согласно схемы» на месте 74:36:0304006:835 (с.1 уч.236) границы не установлены права нет;

3. 3. Сведения об уточняемых ОКС

ОКС с кадастровым номером 74:36:0304006:1412 (под ипотекой) исключен из КПТР , в связи с тем, что фактически строения нет на участке(2-других в координатах).

КАРТА-ПЛАН ТЕРРИТОРИИ

ОКС с кадастровым номером 74:36:0304006:1978 исключен из КППТР , в связи с тем, что фактическое местоположение определяется в квартале 74:36:0420018
ОКС с кадастровым номером 74:02:0104001:1027 исключен из КППТР , в связи с тем, что фактическое местоположение определяется согласно адреса
Аргаяшский р-он, СНТ «Кировский» и собственники у земельного участка 74:36:0304006:838, к которому подвязан данный ОКС разные.Его необходимо
отвязать от ЗУ.

КАРТА-ПЛАН ТЕРРИТОРИИ

Сведения о пунктах геодезической сети и средствах измерений

1. Сведения о пунктах геодезической сети:

№ п/п	Вид геодези- ческой сети	Название пункта и тип знака геодезической сети	Система координат пункта геодезической сети	Координаты пункта, м		Дата обследования —		
						Сведения о состоянии		
				X	Y	наружного знака пункта	центра пункта	марки центра пункта
1	2	3	4	5	6	7	8	9
1	Сертифици- рованная сеть базовых станций PoleosNet	IDDIF1204, Базовая станция	МСК- 74, зона 2	614880,96	2323529,17	—	—	—

2. Сведения об использованных средствах измерений:

№ п/п	Наименование и обозначение типа средства измерений - прибора (инструмента, аппаратуры)	Заводской или серийный номер средства измерений	Реквизиты свидетельства о поверке прибора (инструмента, аппаратуры) и (или) срок действия поверки
1	2	3	4
1	Аппаратура геодезическая спутниковая Stonex RSNET4	SC2004021002W	С-ГКФ/08-07-2025/445620513 от 08.07.205
2	Аппаратура геодезическая спутниковая Stonex S9 GNSS	STNS92412004	Свидетельство о поверке № С-ГКФ/18-11- 2024/388448791, выдано 19.11.2024

КАРТА-ПЛАН ТЕРРИТОРИИ

Сведения об уточняемых земельных участках

1. Сведения о характерных точках границы уточняемого земельного участка с кадастровым номером 74:36:0304006:47 :

Система координат МСК-74

Зона № 2

Обозначение характерных точек границ	Координаты, м				Метод определения координат	Формулы, примененные для расчета средней квадратической погрешности определения координат характерных точек границ (M _t), с подставленными в такие формулы значениями и итоговые (вычисленные) значения M _t , м	Описание закрепления точки
	содержатся в Едином государственном реестре недвижимости		определены в результате выполнения комплексных кадастровых работ				
	X	Y	X	Y			
1	2	3	4	5	6	7	8
764	—	—	604285,42	2331499,06	Метод спутниковых геодезических измерений (определений)	Mt = 0,1 м	—
763	—	—	604275,24	2331521,44	Метод спутниковых геодезических измерений (определений)	Mt = 0,1 м	—
1056	—	—	604247,85	2331509,56	Метод спутниковых геодезических измерений (определений)	Mt = 0,1 м	—
12	—	—	604259,24	2331487,03	Метод спутниковых геодезических измерений (определений)	Mt = 0,1 м	—
764	—	—	604285,42	2331499,06	Метод спутниковых геодезических измерений (определений)	Mt = 0,1 м	—

2. Сведения о частях границ уточняемого земельного участка с кадастровым номером 74:36:0304006:47 :

Обозначение части границ		Горизонтальное проложение (S), м	Описание прохождения части границ	Сведения о согласовании местоположения границ(согласовано/спорное)
от т.	до т.			

КАРТА-ПЛАН ТЕРРИТОРИИ

Сведения об уточняемых земельных участках

1	2	3	4	5
764	763	24,59	—	согласовано
763	1056	29,86	—	согласовано
1056	12	25,25	—	согласовано
12	764	28,81	—	согласовано

3. Сведения о характеристиках уточняемого земельного участка с кадастровым номером 74:36:0304006:47 :

№ п/п	Наименование характеристик земельного участка	Значение характеристики
1	2	3
1.	Адрес земельного участка	Челябинская обл., г. Челябинск, Ленинский р-н, сад Сад 1 Механического завода, уч. 47
1.1.	Сведения о местоположении земельного участка (при отсутствии адреса) в структурированном в соответствии с федеральной информационной адресной системой виде	—
1.2.	Дополнительные сведения о местоположении земельного участка	—
2.	Площадь земельного участка ± величина погрешности определения(вычисления) площади ($P \pm \Delta P$), м ²	730±9
3.	Формула, примененная для вычисления предельной погрешности определения площади земельного участка, с подставленными значениями и итоговые (вычисленные) значения (ΔP), м ²	$\Delta P = 3,5 \cdot M_t \cdot \sqrt{P_{\text{док}}} = 3,5 \cdot 0,10 \cdot \sqrt{720} = 9$
4.	Площадь земельного участка согласно сведениям Единого государственного реестра недвижимости ($P_{\text{кад}}$), м ²	720
5.	Оценка расхождения P и $P_{\text{кад}}$ ($P - P_{\text{кад}}$), м ²	10
6.	Предельный минимальный и максимальный размеры земельного участка ($P_{\text{мин}}$ и $P_{\text{макс}}$), м ²	$P_{\text{мин}}=400$, $P_{\text{макс}}=2000$
7.	Вид (виды) разрешенного использования	Для ведения садоводства
7.1.	Дополнительные сведения об использовании земельного участка	—
8.	Кадастровый или иной государственный учетный номер (инвентарный) здания, сооружения, объекта незавершенного строительства, расположенного на земельном участке	—
9.	Сведения о земельных участках (землях общего пользования, территории общего пользования), посредством которых обеспечивается доступ	74:36:0000000:56008 (земельный участок общего пользования)
10.	Иные сведения	—

4. Пояснения к сведениям об уточняемом земельном участке с кадастровым номером 74:36:0304006:47 :

1.	—

1. Сведения о характерных точках границы уточняемого земельного участка с кадастровым номером 74:36:0304006:62 :

КАРТА-ПЛАН ТЕРРИТОРИИ

Сведения об уточняемых земельных участках

Система координат МСК-74

Зона № 2

Обозначение характерных точек границ	Координаты, м				Метод определения координат	Формулы, примененные для расчета средней квадратической погрешности определения координат характерных точек границ (M _t), с подставленными в такие формулы значениями и итоговые (вычисленные) значения M _t , м	Описание закрепления точки
	содержатся в Едином государственном реестре недвижимости		определены в результате выполнения комплексных кадастровых работ				
	X	Y	X	Y			
1	2	3	4	5	6	7	8
н39У	—	—	604482,59	2331484,17	Метод спутниковых геодезических измерений (определений)	Mt = 0,1 м	—
950	—	—	604475,43	2331503,28	Метод спутниковых геодезических измерений (определений)	Mt = 0,1 м	—
949	—	—	604455,87	2331494,93	Метод спутниковых геодезических измерений (определений)	Mt = 0,1 м	—
1363	—	—	604463,53	2331476,31	Метод спутниковых геодезических измерений (определений)	Mt = 0,1 м	—
н39У	—	—	604482,59	2331484,17	Метод спутниковых геодезических измерений (определений)	Mt = 0,1 м	—

2. Сведения о частях границ уточняемого земельного участка с кадастровым номером 74:36:0304006:62 :

Обозначение части границ		Горизонтальное проложение (S), м	Описание прохождения части границ	Сведения о согласовании местоположения границ(согласовано/спорное)
от т.	до т.			
1	2	3	4	5
н39У	950	20,41	—	согласовано

КАРТА-ПЛАН ТЕРРИТОРИИ

Сведения об уточняемых земельных участках

950	949	21,27	—	согласовано
949	1363	20,13	—	согласовано
1363	н39У	20,62	—	согласовано

3. Сведения о характеристиках уточняемого земельного участка с кадастровым номером 74:36:0304006:62 :

№ п/п	Наименование характеристик земельного участка	Значение характеристики
1	2	3
1.	Адрес земельного участка	—
1.1.	Сведения о местоположении земельного участка (при отсутствии адреса) в структурированном в соответствии с федеральной информационной адресной системой виде	Россия, Челябинская обл, г Челябинск, Ленинский район, садоводческое некоммерческое товарищество "Челябинский механический завод" (сад №3), улица 3, участок № 53
1.2.	Дополнительные сведения о местоположении земельного участка	снт "Челябинского механического завода" (сад №3), сад № 3, ул № 3
2.	Площадь земельного участка ± величина погрешности определения(вычисления) площади ($P \pm \Delta P$), м ²	424±7
3.	Формула, примененная для вычисления предельной погрешности определения площади земельного участка, с подставленными значениями и итоговые (вычисленные) значения (ΔP), м ²	$\Delta P = 3,5 \cdot M_t \cdot \sqrt{P_{\text{ДОК}}} = 3,5 \cdot 0,10 \cdot \sqrt{420} = 7$
4.	Площадь земельного участка согласно сведениям Единого государственного реестра недвижимости (Ркад), м ²	420
5.	Оценка расхождения Р и Ркад ($P - P_{\text{кад}}$), м ²	4
6.	Предельный минимальный и максимальный размеры земельного участка (Рмин и Рмакс), м ²	Рмин=400, Рмакс=2000
7.	Вид (виды) разрешенного использования	Для ведения садоводства
7.1.	Дополнительные сведения об использовании земельного участка	—
8.	Кадастровый или иной государственный учетный номер (инвентарный) здания, сооружения, объекта незавершенного строительства, расположенного на земельном участке	—
9.	Сведения о земельных участках (землях общего пользования, территории общего пользования), посредством которых обеспечивается доступ	74:36:0000000:56008 (земельный участок общего пользования)
10.	Иные сведения	—

4. Пояснения к сведениям об уточняемом земельном участке с кадастровым номером 74:36:0304006:62 :

1.	—

1. Сведения о характерных точках границы уточняемого земельного участка с кадастровым номером 74:36:0304006:601 :

КАРТА-ПЛАН ТЕРРИТОРИИ

Сведения об уточняемых земельных участках

Система координат МСК-74

Зона № 2

Обозначение характерных точек границ	Координаты, м				Метод определения координат	Формулы, примененные для расчета средней квадратической погрешности определения координат характерных точек границ (М _t), с подставленными в такие формулы значениями и итоговые (вычисленные) значения М _t , м	Описание закрепления точки
	содержатся в Едином государственном реестре недвижимости		определены в результате выполнения комплексных кадастровых работ				
	X	Y	X	Y			
1	2	3	4	5	6	7	8
943	—	—	604528,70	2331481,06	Метод спутниковых геодезических измерений (определений)	Mt = 0,1 м	—
1370	—	—	604520,57	2331500,40	Метод спутниковых геодезических измерений (определений)	Mt = 0,1 м	—
н23У	—	—	604501,35	2331492,09	Метод спутниковых геодезических измерений (определений)	Mt = 0,1 м	—
944	—	—	604510,26	2331473,56	Метод спутниковых геодезических измерений (определений)	Mt = 0,1 м	—
943	—	—	604528,70	2331481,06	Метод спутниковых геодезических измерений (определений)	Mt = 0,1 м	—

2. Сведения о частях границ уточняемого земельного участка с кадастровым номером 74:36:0304006:601 :

Обозначение части границ		Горизонтальное проложение (S), м	Описание прохождения части границ	Сведения о согласовании местоположения границ(согласовано/спорное)
от т.	до т.			
1	2	3	4	5
943	1370	20,98	—	согласовано

КАРТА-ПЛАН ТЕРРИТОРИИ

Сведения об уточняемых земельных участках

1370	н23У	20,94	—	согласовано
н23У	944	20,56	—	согласовано
944	943	19,91	—	согласовано

3. Сведения о характеристиках уточняемого земельного участка с кадастровым номером 74:36:0304006:601 :

№ п/п	Наименование характеристик земельного участка	Значение характеристики
1	2	3
1.	Адрес земельного участка	—
1.1.	Сведения о местоположении земельного участка (при отсутствии адреса) в структурированном в соответствии с федеральной информационной адресной системой виде	Россия, Челябинская обл, г Челябинск, Ленинский район, садоводческое некоммерческое товарищество "Челябинский механический завод" (сад №3), улица 2, участок №20
1.2.	Дополнительные сведения о местоположении земельного участка	сад 3
2.	Площадь земельного участка ± величина погрешности определения(вычисления) площади ($P \pm \Delta P$), м ²	424±7
3.	Формула, примененная для вычисления предельной погрешности определения площади земельного участка, с подставленными значениями и итоговые (вычисленные) значения (ΔP), м ²	$\Delta P = 3,5 \cdot M_t \cdot \sqrt{P_{\text{ДОК}}} = 3,5 \cdot 0,10 \cdot \sqrt{404} = 7$
4.	Площадь земельного участка согласно сведениям Единого государственного реестра недвижимости (Ркад), м ²	404
5.	Оценка расхождения Р и Ркад ($P - P_{\text{кад}}$), м ²	20
6.	Предельный минимальный и максимальный размеры земельного участка (Рмин и Рмакс), м ²	Рмин=400, Рмакс=2000
7.	Вид (виды) разрешенного использования	Для ведения садоводства
7.1.	Дополнительные сведения об использовании земельного участка	—
8.	Кадастровый или иной государственный учетный номер (инвентарный) здания, сооружения, объекта незавершенного строительства, расположенного на земельном участке	74:36:0000000:17319
9.	Сведения о земельных участках (землях общего пользования, территории общего пользования), посредством которых обеспечивается доступ	74:36:0000000:56008 (земельный участок общего пользования)
10.	Иные сведения	—

4. Пояснения к сведениям об уточняемом земельном участке с кадастровым номером 74:36:0304006:601 :

1.	—

1. Сведения о характерных точках границы уточняемого земельного участка с кадастровым номером 74:36:0304006:605 :

КАРТА-ПЛАН ТЕРРИТОРИИ

Сведения об уточняемых земельных участках

Система координат МСК-74

Зона № 2

Обозначение характерных точек границ	Координаты, м				Метод определения координат	Формулы, примененные для расчета средней квадратической погрешности определения координат характерных точек границ (М _t), с подставленными в такие формулы значениями и итоговые (вычисленные) значения М _t , м	Описание закрепления точки
	содержатся в Едином государственном реестре недвижимости		определены в результате выполнения комплексных кадастровых работ				
	X	Y	X	Y			
1	2	3	4	5	6	7	8
148	—	—	604470,30	2331407,22	Метод спутниковых геодезических измерений (определений)	Mt = 0,1 м	—
н41У	—	—	604461,51	2331426,71	Метод спутниковых геодезических измерений (определений)	Mt = 0,1 м	—
н30У	—	—	604444,01	2331419,02	Метод спутниковых геодезических измерений (определений)	Mt = 0,1 м	—
н42У	—	—	604452,09	2331399,61	Метод спутниковых геодезических измерений (определений)	Mt = 0,1 м	—
148	—	—	604470,30	2331407,22	Метод спутниковых геодезических измерений (определений)	Mt = 0,1 м	—

2. Сведения о частях границ уточняемого земельного участка с кадастровым номером 74:36:0304006:605 :

Обозначение части границ		Горизонтальное проложение (S), м	Описание прохождения части границ	Сведения о согласовании местоположения границ(согласовано/спорное)
от т.	до т.			
1	2	3	4	5
148	н41У	21,38	—	согласовано

КАРТА-ПЛАН ТЕРРИТОРИИ

Сведения об уточняемых земельных участках

н41У	н30У	19,12	—	согласовано
н30У	н42У	21,02	—	согласовано
н42У	148	19,74	—	согласовано

3. Сведения о характеристиках уточняемого земельного участка с кадастровым номером 74:36:0304006:605 :

№ п/п	Наименование характеристик земельного участка	Значение характеристики
1	2	3
1.	Адрес земельного участка	Челябинская обл., г. Челябинск, Ленинский р-н, сад Сад Механического завода, уч. 5
1.1.	Сведения о местоположении земельного участка (при отсутствии адреса) в структурированном в соответствии с федеральной информационной адресной системой виде	—
1.2.	Дополнительные сведения о местоположении земельного участка	—
2.	Площадь земельного участка $\pm$ величина погрешности определения (вычисления) площади ($P \pm \Delta P$), м ²	412 $\pm$ 7
3.	Формула, примененная для вычисления предельной погрешности определения площади земельного участка, с подставленными значениями и итоговые (вычисленные) значения (ΔP), м ²	$\Delta P = 3,5 \cdot M_t \cdot \sqrt{P_{\text{док}}} = 3,5 \cdot 0,10 \cdot \sqrt{432} = 7$
4.	Площадь земельного участка согласно сведениям Единого государственного реестра недвижимости ($P_{\text{кад}}$), м ²	432
5.	Оценка расхождения P и $P_{\text{кад}}$ ($P - P_{\text{кад}}$), м ²	-20
6.	Предельный минимальный и максимальный размеры земельного участка ($P_{\text{мин}}$ и $P_{\text{макс}}$), м ²	$P_{\text{мин}}=400$, $P_{\text{макс}}=2000$
7.	Вид (виды) разрешенного использования	Для ведения садоводства
7.1.	Дополнительные сведения об использовании земельного участка	—
8.	Кадастровый или иной государственный учетный номер (инвентарный) здания, сооружения, объекта незавершенного строительства, расположенного на земельном участке	—
9.	Сведения о земельных участках (землях общего пользования, территории общего пользования), посредством которых обеспечивается доступ	74:36:0000000:56008 (земельный участок общего пользования)
10.	Иные сведения	—

4. Пояснения к сведениям об уточняемом земельном участке с кадастровым номером 74:36:0304006:605 :

1.	—

1. Сведения о характерных точках границы уточняемого земельного участка с кадастровым номером 74:36:0304006:613 :

КАРТА-ПЛАН ТЕРРИТОРИИ

Сведения об уточняемых земельных участках

Система координат МСК-74

Зона № 2

Обозначение характерных точек границ	Координаты, м				Метод определения координат	Формулы, примененные для расчета средней квадратической погрешности определения координат характерных точек границ (М _t), с подставленными в такие формулы значениями и итоговые (вычисленные) значения М _t , м	Описание закрепления точки
	содержатся в Едином государственном реестре недвижимости		определены в результате выполнения комплексных кадастровых работ				
	X	Y	X	Y			
1	2	3	4	5	6	7	8
922	—	—	604456,63	2331546,94	Метод спутниковых геодезических измерений (определений)	Mt = 0,1 м	—
н43У	—	—	604448,16	2331565,76	Метод спутниковых геодезических измерений (определений)	Mt = 0,1 м	—
н44У	—	—	604429,92	2331558,02	Метод спутниковых геодезических измерений (определений)	Mt = 0,1 м	—
923	—	—	604438,10	2331538,98	Метод спутниковых геодезических измерений (определений)	Mt = 0,1 м	—
922	—	—	604456,63	2331546,94	Метод спутниковых геодезических измерений (определений)	Mt = 0,1 м	—

2. Сведения о частях границ уточняемого земельного участка с кадастровым номером 74:36:0304006:613 :

Обозначение части границ		Горизонтальное проложение (S), м	Описание прохождения части границ	Сведения о согласовании местоположения границ(согласовано/спорное)
от т.	до т.			
1	2	3	4	5
922	н43У	20,64	—	согласовано

КАРТА-ПЛАН ТЕРРИТОРИИ

Сведения об уточняемых земельных участках

н43У	н44У	19,81	—	согласовано
н44У	923	20,72	—	согласовано
923	922	20,17	—	согласовано

3. Сведения о характеристиках уточняемого земельного участка с кадастровым номером 74:36:0304006:613 :

№ п/п	Наименование характеристик земельного участка	Значение характеристики
1	2	3
1.	Адрес земельного участка	—
1.1.	Сведения о местоположении земельного участка (при отсутствии адреса) в структурированном в соответствии с федеральной информационной адресной системой виде	Челябинская область, г Челябинск, р-н Ленинский, снт "Челябинского механического завода" (сад №3), улица № 4, уч 76
1.2.	Дополнительные сведения о местоположении земельного участка	улица № 4
2.	Площадь земельного участка ± величина погрешности определения(вычисления) площади ($P \pm \Delta P$), м ²	413±7
3.	Формула, примененная для вычисления предельной погрешности определения площади земельного участка, с подставленными значениями и итоговые (вычисленные) значения (ΔP), м ²	$\Delta P = 3,5 \cdot M_t \cdot \sqrt{P_{\text{ДОК}}} = 3,5 \cdot 0,10 \cdot \sqrt{422} = 7$
4.	Площадь земельного участка согласно сведениям Единого государственного реестра недвижимости ($P_{\text{кад}}$), м ²	422
5.	Оценка расхождения P и $P_{\text{кад}}$ ($P - P_{\text{кад}}$), м ²	-9
6.	Предельный минимальный и максимальный размеры земельного участка ($P_{\text{мин}}$ и $P_{\text{макс}}$), м ²	$P_{\text{мин}}=400$, $P_{\text{макс}}=2000$
7.	Вид (виды) разрешенного использования	Для ведения садоводства
7.1.	Дополнительные сведения об использовании земельного участка	—
8.	Кадастровый или иной государственный учетный номер (инвентарный) здания, сооружения, объекта незавершенного строительства, расположенного на земельном участке	74:36:0000000:17060
9.	Сведения о земельных участках (землях общего пользования, территории общего пользования), посредством которых обеспечивается доступ	74:36:0000000:56008 (земельный участок общего пользования)
10.	Иные сведения	—

4. Пояснения к сведениям об уточняемом земельном участке с кадастровым номером 74:36:0304006:613 :

1.	—

1. Сведения о характерных точках границы уточняемого земельного участка с кадастровым номером 74:36:0304006:614 :

КАРТА-ПЛАН ТЕРРИТОРИИ

Сведения об уточняемых земельных участках

Система координат МСК-74

Зона № 2

Обозначение характерных точек границ	Координаты, м				Метод определения координат	Формулы, примененные для расчета средней квадратической погрешности определения координат характерных точек границ (M _t), с подставленными в такие формулы значениями и итоговые (вычисленные) значения M _t , м	Описание закрепления точки
	содержатся в Едином государственном реестре недвижимости		определены в результате выполнения комплексных кадастровых работ				
	X	Y	X	Y			
1	2	3	4	5	6	7	8
н45У	—	—	604484,38	2331532,88	Метод спутниковых геодезических измерений (определений)	Mt = 0,1 м	—
963	—	—	604476,19	2331551,72	Метод спутниковых геодезических измерений (определений)	Mt = 0,1 м	—
157	—	—	604457,96	2331543,54	Метод спутниковых геодезических измерений (определений)	Mt = 0,1 м	—
1375	—	—	604465,31	2331524,70	Метод спутниковых геодезических измерений (определений)	Mt = 0,1 м	—
н45У	—	—	604484,38	2331532,88	Метод спутниковых геодезических измерений (определений)	Mt = 0,1 м	—

2. Сведения о частях границ уточняемого земельного участка с кадастровым номером 74:36:0304006:614 :

Обозначение части границ		Горизонтальное проложение (S), м	Описание прохождения части границ	Сведения о согласовании местоположения границ(согласовано/спорное)
от т.	до т.			
1	2	3	4	5
н45У	963	20,54	—	согласовано

КАРТА-ПЛАН ТЕРРИТОРИИ

Сведения об уточняемых земельных участках

963	157	19,98	—	согласовано
157	1375	20,22	—	согласовано
1375	н45У	20,75	—	согласовано

3. Сведения о характеристиках уточняемого земельного участка с кадастровым номером 74:36:0304006:614 :

№ п/п	Наименование характеристик земельного участка	Значение характеристики
1	2	3
1.	Адрес земельного участка	—
1.1.	Сведения о местоположении земельного участка (при отсутствии адреса) в структурированном в соответствии с федеральной информационной адресной системой виде	Челябинская область, г Челябинск, р-н Ленинский, снт "Челябинского механического завода" (сад №3), ул 4, участок № 73
1.2.	Дополнительные сведения о местоположении земельного участка	участок № 73
2.	Площадь земельного участка ± величина погрешности определения(вычисления) площади ($P \pm \Delta P$), м ²	415±7
3.	Формула, примененная для вычисления предельной погрешности определения площади земельного участка, с подставленными значениями и итоговые (вычисленные) значения (ΔP), м ²	$\Delta P = 3,5 \cdot M_t \cdot \sqrt{P_{\text{ДОК}}} = 3,5 \cdot 0,10 \cdot \sqrt{412} = 7$
4.	Площадь земельного участка согласно сведениям Единого государственного реестра недвижимости ($P_{\text{кад}}$), м ²	412
5.	Оценка расхождения P и $P_{\text{кад}}$ ($P - P_{\text{кад}}$), м ²	3
6.	Предельный минимальный и максимальный размеры земельного участка ($P_{\text{мин}}$ и $P_{\text{макс}}$), м ²	$P_{\text{мин}}=400$, $P_{\text{макс}}=2000$
7.	Вид (виды) разрешенного использования	Для ведения садоводства
7.1.	Дополнительные сведения об использовании земельного участка	—
8.	Кадастровый или иной государственный учетный номер (инвентарный) здания, сооружения, объекта незавершенного строительства, расположенного на земельном участке	—
9.	Сведения о земельных участках (землях общего пользования, территории общего пользования), посредством которых обеспечивается доступ	74:36:0000000:56008 (земельный участок общего пользования)
10.	Иные сведения	—

4. Пояснения к сведениям об уточняемом земельном участке с кадастровым номером 74:36:0304006:614 :

1.	—

1. Сведения о характерных точках границы уточняемого земельного участка с кадастровым номером 74:36:0304006:616 :

КАРТА-ПЛАН ТЕРРИТОРИИ

Сведения об уточняемых земельных участках

Система координат МСК-74

Зона № 2

Обозначение характерных точек границ	Координаты, м				Метод определения координат	Формулы, примененные для расчета средней квадратической погрешности определения координат характерных точек границ (M _t), с подставленными в такие формулы значениями и итоговые (вычисленные) значения M _t , м	Описание закрепления точки
	содержатся в Едином государственном реестре недвижимости		определены в результате выполнения комплексных кадастровых работ				
	X	Y	X	Y			
1	2	3	4	5	6	7	8
78	—	—	603588,72	2331345,91	Метод спутниковых геодезических измерений (определений)	Mt = 0,1 м	—
1027	—	—	603608,73	2331353,11	Метод спутниковых геодезических измерений (определений)	Mt = 0,1 м	—
н241У	—	—	603623,31	2331358,11	Метод спутниковых геодезических измерений (определений)	Mt = 0,1 м	—
н242У	—	—	603621,80	2331362,26	Метод спутниковых геодезических измерений (определений)	Mt = 0,1 м	—
н243У	—	—	603619,06	2331363,86	Метод спутниковых геодезических измерений (определений)	Mt = 0,1 м	—
н244У	—	—	603608,79	2331365,04	Метод спутниковых геодезических измерений (определений)	Mt = 0,1 м	—
н245У	—	—	603599,08	2331365,93	Метод спутниковых геодезических	Mt = 0,1 м	—

КАРТА-ПЛАН ТЕРРИТОРИИ

Сведения об уточняемых земельных участках

					измерений (определений)		
1024	—	—	603589,76	2331366,54	Метод спутниковых геодезических измерений (определений)	Mt = 0,1 м	—
1023	—	—	603583,96	2331366,96	Метод спутниковых геодезических измерений (определений)	Mt = 0,1 м	—
79	—	—	603579,77	2331366,64	Метод спутниковых геодезических измерений (определений)	Mt = 0,1 м	—
78	—	—	603588,72	2331345,91	Метод спутниковых геодезических измерений (определений)	Mt = 0,1 м	—

2. Сведения о частях границ уточняемого земельного участка с кадастровым номером 74:36:0304006:616 :

Обозначение части границ		Горизонтальное проложение (S), м	Описание прохождения части границ	Сведения о согласовании местоположения границ(согласовано/спорное)
от т.	до т.			
1	2	3	4	5
78	1027	21,27	—	согласовано
1027	н241У	15,41	—	согласовано
н241У	н242У	4,42	—	согласовано
н242У	н243У	3,17	—	согласовано
н243У	н244У	10,34	—	согласовано
н244У	н245У	9,75	—	согласовано
н245У	1024	9,34	—	согласовано
1024	1023	5,82	—	согласовано
1023	79	4,20	—	согласовано
79	78	22,58	—	согласовано

3. Сведения о характеристиках уточняемого земельного участка с кадастровым номером 74:36:0304006:616 :

№ п/п	Наименование характеристик земельного участка	Значение характеристики
1	2	3

КАРТА-ПЛАН ТЕРРИТОРИИ

Сведения об уточняемых земельных участках

1	2	3
1.	Адрес земельного участка	—
1.1.	Сведения о местоположении земельного участка (при отсутствии адреса) в структурированном в соответствии с федеральной информационной адресной системой виде	Челябинская область, г Челябинск, СНТ "Челябинского механического завода" (сад 3) сад 2, уч 204
1.2.	Дополнительные сведения о местоположении земельного участка	—
2.	Площадь земельного участка $\pm$ величина погрешности определения(вычисления) площади ($P \pm \Delta P$), м ²	541 $\pm$ 8
3.	Формула, примененная для вычисления предельной погрешности определения площади земельного участка, с подставленными значениями и итоговые (вычисленные) значения (ΔP), м ²	$\Delta P = 3,5 \cdot M_t \cdot \sqrt{P_{\text{док}}} = 3,5 \cdot 0,10 \cdot \sqrt{516} = 8$
4.	Площадь земельного участка согласно сведениям Единого государственного реестра недвижимости ($P_{\text{кад}}$), м ²	516
5.	Оценка расхождения P и $P_{\text{кад}}$ ($P - P_{\text{кад}}$), м ²	25
6.	Предельный минимальный и максимальный размеры земельного участка ($P_{\text{мин}}$ и $P_{\text{макс}}$), м ²	$P_{\text{мин}}=400$, $P_{\text{макс}}=2000$
7.	Вид (виды) разрешенного использования	Для ведения садоводства
7.1.	Дополнительные сведения об использовании земельного участка	—
8.	Кадастровый или иной государственный учетный номер (инвентарный) здания, сооружения, объекта незавершенного строительства, расположенного на земельном участке	74:36:0000000:17317
9.	Сведения о земельных участках (землях общего пользования, территории общего пользования), посредством которых обеспечивается доступ	74:36:0000000:56008 (земельный участок общего пользования)
10.	Иные сведения	—

4. Пояснения к сведениям об уточняемом земельном участке с кадастровым номером 74:36:0304006:616 :

1.	—

1. Сведения о характерных точках границы уточняемого земельного участка с кадастровым номером 74:36:0304006:617 :

КАРТА-ПЛАН ТЕРРИТОРИИ

Сведения об уточняемых земельных участках

Система координат МСК-74

Зона № 2

Обозначение характерных точек границ	Координаты, м				Метод определения координат	Формулы, примененные для расчета средней квадратической погрешности определения координат характерных точек границ (M _t), с подставленными в такие формулы значениями и итоговые (вычисленные) значения M _t , м	Описание закрепления точки
	содержатся в Едином государственном реестре недвижимости		определены в результате выполнения комплексных кадастровых работ				
	X	Y	X	Y			
1	2	3	4	5	6	7	8
н14У	—	—	603692,26	2331133,79	Метод спутниковых геодезических измерений (определений)	Mt = 0,1 м	—
н149У	—	—	603698,96	2331136,44	Метод спутниковых геодезических измерений (определений)	Mt = 0,1 м	—
1115	—	—	603691,19	2331156,03	Метод спутниковых геодезических измерений (определений)	Mt = 0,1 м	—
н385У	—	—	603672,87	2331147,92	Метод спутниковых геодезических измерений (определений)	Mt = 0,1 м	—
867	—	—	603680,84	2331129,20	Метод спутниковых геодезических измерений (определений)	Mt = 0,1 м	—
н14У	—	—	603692,26	2331133,79	Метод спутниковых геодезических измерений (определений)	Mt = 0,1 м	—

КАРТА-ПЛАН ТЕРРИТОРИИ

Сведения об уточняемых земельных участках

2. Сведения о частях границ уточняемого земельного участка с кадастровым номером 74:36:0304006:617 :

Обозначение части границ		Горизонтальное проложение (S), м	Описание прохождения части границ	Сведения о согласовании местоположения границ(согласовано/спорное)
от т.	до т.			
1	2	3	4	5
н14У	н149У	7,21	—	согласовано
н149У	1115	21,07	—	согласовано
1115	н385У	20,03	—	согласовано
н385У	867	20,35	—	согласовано
867	н14У	12,31	—	согласовано

3. Сведения о характеристиках уточняемого земельного участка с кадастровым номером 74:36:0304006:617 :

№ п/п	Наименование характеристик земельного участка	Значение характеристики
1	2	3
1.	Адрес земельного участка	—
1.1.	Сведения о местоположении земельного участка (при отсутствии адреса) в структурированном в соответствии с федеральной информационной адресной системой виде	Российская Федерация, Челябинская область, городской округ Челябинский, город Челябинск, территория ЧМЗ сад 2, улица 2-я, земельный участок 102
1.2.	Дополнительные сведения о местоположении земельного участка	территория ЧМЗ сад 2
2.	Площадь земельного участка ± величина погрешности определения(вычисления) площади ($P \pm \Delta P$), м ²	409±7
3.	Формула, примененная для вычисления предельной погрешности определения площади земельного участка, с подставленными значениями и итоговые (вычисленные) значения (ΔP), м ²	$\Delta P = 3,5 \cdot M_t \cdot \sqrt{P_{\text{док}}} = 3,5 \cdot 0,10 \cdot \sqrt{409} = 7$
4.	Площадь земельного участка согласно сведениям Единого государственного реестра недвижимости ($P_{\text{кад}}$), м ²	409
5.	Оценка расхождения P и $P_{\text{кад}}$ ($P - P_{\text{кад}}$), м ²	0
6.	Предельный минимальный и максимальный размеры земельного участка ($P_{\text{мин}}$ и $P_{\text{макс}}$), м ²	$P_{\text{мин}}=400$, $P_{\text{макс}}=2000$
7.	Вид (виды) разрешенного использования	Для ведения садоводства
7.1.	Дополнительные сведения об использовании земельного участка	—
8.	Кадастровый или иной государственный учетный номер (инвентарный) здания, сооружения, объекта незавершенного строительства, расположенного на земельном участке	74:36:0304006:1977
9.	Сведения о земельных участках (землях общего пользования, территории общего пользования), посредством которых обеспечивается доступ	74:36:0000000:56008 (земельный участок общего пользования)
10.	Иные сведения	—

КАРТА-ПЛАН ТЕРРИТОРИИ

Сведения об уточняемых земельных участках

4. Пояснения к сведениям об уточняемом земельном участке с кадастровым номером 74:36:0304006:617 :

1. —

1. Сведения о характерных точках границы уточняемого земельного участка с кадастровым номером 74:36:0304006:622 :

Система координат МСК-74

Зона № 2

Обозначение характерных точек границ	Координаты, м				Метод определения координат	Формулы, примененные для расчета средней квадратической погрешности определения координат характерных точек границ (M _t), с подставленными в такие формулы значениями и итоговые (вычисленные) значения M _t , м	Описание закрепления точки
	содержатся в Едином государственном реестре недвижимости		определены в результате выполнения комплексных кадастровых работ				
	X	Y	X	Y			
1	2	3	4	5	6	7	8
н18У	—	—	603873,35	2331309,20	Метод спутниковых геодезических измерений (определений)	Mt = 0,1 м	—
1252	—	—	603864,23	2331329,52	Метод спутниковых геодезических измерений (определений)	Mt = 0,1 м	—
1249	—	—	603841,81	2331321,21	Метод спутниковых геодезических измерений (определений)	Mt = 0,1 м	—
н17У	—	—	603852,17	2331299,42	Метод спутниковых геодезических измерений (определений)	Mt = 0,1 м	—
н18У	—	—	603873,35	2331309,20	Метод спутниковых геодезических измерений (определений)	Mt = 0,1 м	—

КАРТА-ПЛАН ТЕРРИТОРИИ

Сведения об уточняемых земельных участках

2. Сведения о частях границ уточняемого земельного участка с кадастровым номером 74:36:0304006:622 :

Обозначение части границ		Горизонтальное проложение (S), м	Описание прохождения части границ	Сведения о согласовании местоположения границ(согласовано/спорное)
от т.	до т.			
1	2	3	4	5
н18У	1252	22,27	—	согласовано
1252	1249	23,91	—	согласовано
1249	н17У	24,13	—	согласовано
н17У	н18У	23,33	—	согласовано

3. Сведения о характеристиках уточняемого земельного участка с кадастровым номером 74:36:0304006:622 :

№ п/п	Наименование характеристик земельного участка	Значение характеристики
1	2	3
1.	Адрес земельного участка	—
1.1.	Сведения о местоположении земельного участка (при отсутствии адреса) в структурированном в соответствии с федеральной информационной адресной системой виде	Челябинская область, г Челябинск, р-н Ленинский, СНТ "Челябинского механического завода" сад №1, ул 4, Участок № 81
1.2.	Дополнительные сведения о местоположении земельного участка	ул 4
2.	Площадь земельного участка ± величина погрешности определения(вычисления) площади ($P \pm \Delta P$), м ²	547±8
3.	Формула, примененная для вычисления предельной погрешности определения площади земельного участка, с подставленными значениями и итоговые (вычисленные) значения (ΔP), м ²	$\Delta P = 3,5 \cdot M_t \cdot \sqrt{P_{\text{док}}} = 3,5 \cdot 0,10 \cdot \sqrt{557} = 8$
4.	Площадь земельного участка согласно сведениям Единого государственного реестра недвижимости ($P_{\text{кад}}$), м ²	557
5.	Оценка расхождения P и $P_{\text{кад}}$ ($P - P_{\text{кад}}$), м ²	-10
6.	Предельный минимальный и максимальный размеры земельного участка ($P_{\text{мин}}$ и $P_{\text{макс}}$), м ²	$P_{\text{мин}}=400$, $P_{\text{макс}}=2000$
7.	Вид (виды) разрешенного использования	Для ведения садоводства
7.1.	Дополнительные сведения об использовании земельного участка	—
8.	Кадастровый или иной государственный учетный номер (инвентарный) здания, сооружения, объекта незавершенного строительства, расположенного на земельном участке	74:36:0304006:1513
9.	Сведения о земельных участках (землях общего пользования, территории общего пользования), посредством которых обеспечивается доступ	74:36:0000000:56008 (земельный участок общего пользования)
10.	Иные сведения	—

КАРТА-ПЛАН ТЕРРИТОРИИ

Сведения об уточняемых земельных участках

4. Пояснения к сведениям об уточняемом земельном участке с кадастровым номером 74:36:0304006:622 :

1. —

1. Сведения о характерных точках границы уточняемого земельного участка с кадастровым номером 74:36:0304006:623 :

Система координат МСК-74

Зона № 2

Обозначение характерных точек границ	Координаты, м				Метод определения координат	Формулы, примененные для расчета средней квадратической погрешности определения координат характерных точек границ (M _t), с подставленными в такие формулы значениями и итоговые (вычисленные) значения M _t , м	Описание закрепления точки
	содержатся в Едином государственном реестре недвижимости		определены в результате выполнения комплексных кадастровых работ				
	X	Y	X	Y			
1	2	3	4	5	6	7	8
90	—	—	603480,01	2331193,12	Метод спутниковых геодезических измерений (определений)	Mt = 0,1 м	—
1152	—	—	603478,12	2331198,51	Метод спутниковых геодезических измерений (определений)	Mt = 0,1 м	—
1151	—	—	603471,97	2331212,08	Метод спутниковых геодезических измерений (определений)	Mt = 0,1 м	—
1153	—	—	603471,19	2331211,78	Метод спутниковых геодезических измерений (определений)	Mt = 0,1 м	—
1149	—	—	603453,08	2331204,33	Метод спутниковых геодезических измерений (определений)	Mt = 0,1 м	—
823	—	—	603460,60	2331185,20	Метод спутниковых	Mt = 0,1 м	—

КАРТА-ПЛАН ТЕРРИТОРИИ

Сведения об уточняемых земельных участках

					геодезических измерений (определений)		
90	—	—	603480,01	2331193,12	Метод спутниковых геодезических измерений (определений)	Mt = 0,1 м	—

2. Сведения о частях границ уточняемого земельного участка с кадастровым номером 74:36:0304006:623 :

Обозначение части границ		Горизонтальное проложение (S), м	Описание прохождения части границ	Сведения о согласовании местоположения границ(согласовано/спорное)
от т.	до т.			
1	2	3	4	5
90	1152	5,71	—	согласовано
1152	1151	14,90	—	согласовано
1151	1153	0,84	—	согласовано
1153	1149	19,58	—	согласовано
1149	823	20,55	—	согласовано
823	90	20,96	—	согласовано

3. Сведения о характеристиках уточняемого земельного участка с кадастровым номером 74:36:0304006:623 :

№ п/п	Наименование характеристик земельного участка	Значение характеристики
1	2	3
1.	Адрес земельного участка	—
1.1.	Сведения о местоположении земельного участка (при отсутствии адреса) в структурированном в соответствии с федеральной информационной адресной системой виде	Челябинская область, г Челябинск, р-н Ленинский, СНТ "Челябинского механического завода" сад № 2, ул 5, Участок № 27
1.2.	Дополнительные сведения о местоположении земельного участка	ул 5
2.	Площадь земельного участка ± величина погрешности определения(вычисления) площади ($P \pm \Delta P$), м ²	430±7
3.	Формула, примененная для вычисления предельной погрешности определения площади земельного участка, с подставленными значениями и итоговые (вычисленные) значения (ΔP), м ²	$\Delta P = 3,5 \cdot M_t \cdot \sqrt{P_{\text{док}}} = 3,5 \cdot 0,10 \cdot \sqrt{414} = 7$
4.	Площадь земельного участка согласно сведениям Единого государственного реестра недвижимости ($P_{\text{кад}}$), м ²	414
5.	Оценка расхождения P и $P_{\text{кад}}$ ($P - P_{\text{кад}}$), м ²	16
6.	Предельный минимальный и максимальный размеры земельного участка ($P_{\text{мин}}$ и $P_{\text{макс}}$), м ²	$P_{\text{мин}}=400$, $P_{\text{макс}}=2000$

КАРТА-ПЛАН ТЕРРИТОРИИ

Сведения об уточняемых земельных участках

1	2	3
7.	Вид (виды) разрешенного использования	Для ведения садоводства
7.1.	Дополнительные сведения об использовании земельного участка	—
8.	Кадастровый или иной государственный учетный номер (инвентарный) здания, сооружения, объекта незавершенного строительства, расположенного на земельном участке	74:36:0000000:17061
9.	Сведения о земельных участках (землях общего пользования, территории общего пользования), посредством которых обеспечивается доступ	74:36:0000000:56008 (земельный участок общего пользования)
10.	Иные сведения	—

4. Пояснения к сведениям об уточняемом земельном участке с кадастровым номером 74:36:0304006:623 :

1.	—

1. Сведения о характерных точках границы уточняемого земельного участка с кадастровым номером 74:36:0304006:624 :

Система координат МСК-74

Зона № 2

Обозначение характерных точек границ	Координаты, м				Метод определения координат	Формулы, примененные для расчета средней квадратической погрешности определения координат характерных точек границ (M _t), с подставленными в такие формулы значениями и итоговые (вычисленные) значения M _t , м	Описание закрепления точки
	содержатся в Едином государственном реестре недвижимости		определены в результате выполнения комплексных кадастровых работ				
	X	Y	X	Y			
1	2	3	4	5	6	7	8
846	—	—	603626,80	2331155,24	Метод спутниковых геодезических измерений (определений)	Mt = 0,1 м	—
1127	—	—	603644,61	2331162,82	Метод спутниковых геодезических измерений (определений)	Mt = 0,1 м	—
1126	—	—	603636,19	2331183,74	Метод спутниковых геодезических измерений (определений)	Mt = 0,1 м	—

КАРТА-ПЛАН ТЕРРИТОРИИ

Сведения об уточняемых земельных участках

н210У	—	—	603617,68	2331175,59	Метод спутниковых геодезических измерений (определений)	Mt = 0,1 м	—
846	—	—	603626,80	2331155,24	Метод спутниковых геодезических измерений (определений)	Mt = 0,1 м	—

2. Сведения о частях границ уточняемого земельного участка с кадастровым номером 74:36:0304006:624 :

Обозначение части границ		Горизонтальное проложение (S), м	Описание прохождения части границ	Сведения о согласовании местоположения границ(согласовано/спорное)
от т.	до т.			
1	2	3	4	5
846	1127	19,36	—	согласовано
1127	1126	22,55	—	согласовано
1126	н210У	20,22	—	согласовано
н210У	846	22,30	—	согласовано

3. Сведения о характеристиках уточняемого земельного участка с кадастровым номером 74:36:0304006:624 :

№ п/п	Наименование характеристик земельного участка	Значение характеристики
1	2	3
1.	Адрес земельного участка	—
1.1.	Сведения о местоположении земельного участка (при отсутствии адреса) в структурированном в соответствии с федеральной информационной адресной системой виде	Челябинская область, г Челябинск, р-н Ленинский, СНТ "Челябинского механического завода" сад № 2, ул 3, Участок № 76
1.2.	Дополнительные сведения о местоположении земельного участка	ул 3
2.	Площадь земельного участка ± величина погрешности определения(вычисления) площади ($P \pm \Delta P$), м ²	444±7
3.	Формула, примененная для вычисления предельной погрешности определения площади земельного участка, с подставленными значениями и итоговые (вычисленные) значения (ΔP), м ²	$\Delta P = 3,5 \cdot M_t \cdot \sqrt{P_{\text{док}}} = 3,5 \cdot 0,10 \cdot \sqrt{450} = 7$
4.	Площадь земельного участка согласно сведениям Единого государственного реестра недвижимости ($P_{\text{кад}}$), м ²	450
5.	Оценка расхождения P и $P_{\text{кад}}$ ($P - P_{\text{кад}}$), м ²	-6
6.	Предельный минимальный и максимальный размеры земельного участка ($P_{\text{мин}}$ и $P_{\text{макс}}$), м ²	$P_{\text{мин}}=400$, $P_{\text{макс}}=2000$
7.	Вид (виды) разрешенного использования	Для ведения садоводства

КАРТА-ПЛАН ТЕРРИТОРИИ

Сведения об уточняемых земельных участках

1	2	3
7.1.	Дополнительные сведения об использовании земельного участка	—
8.	Кадастровый или иной государственный учетный номер (инвентарный) здания, сооружения, объекта незавершенного строительства, расположенного на земельном участке	74:36:0304006:1524
9.	Сведения о земельных участках (землях общего пользования, территории общего пользования), посредством которых обеспечивается доступ	74:36:0000000:56008 (земельный участок общего пользования)
10.	Иные сведения	—

4. Пояснения к сведениям об уточняемом земельном участке с кадастровым номером 74:36:0304006:624 :

1.	—

1. Сведения о характерных точках границы уточняемого земельного участка с кадастровым номером 74:36:0304006:625 :

Система координат МСК-74

Зона № 2

Обозначение характерных точек границ	Координаты, м				Метод определения координат	Формулы, примененные для расчета средней квадратической погрешности определения координат характерных точек границ (M _t), с подставленными в такие формулы значениями и итоговые (вычисленные) значения M _t , м	Описание закрепления точки
	содержатся в Едином государственном реестре недвижимости		определены в результате выполнения комплексных кадастровых работ				
	X	Y	X	Y			
1	2	3	4	5	6	7	8
н40У	—	—	603694,00	2331392,80	Метод спутниковых геодезических измерений (определений)	Mt = 0,1 м	—
н49У	—	—	603667,65	2331442,10	Метод спутниковых геодезических измерений (определений)	Mt = 0,1 м	—
н51У	—	—	603658,46	2331438,04	Метод спутниковых геодезических измерений (определений)	Mt = 0,1 м	—
н52У	—	—	603686,33	2331389,62	Метод спутниковых	Mt = 0,1 м	—

КАРТА-ПЛАН ТЕРРИТОРИИ

Сведения об уточняемых земельных участках

					геодезических измерений (определений)		
н40У	—	—	603694,00	2331392,80	Метод спутниковых геодезических измерений (определений)	Mt = 0,1 м	—

2. Сведения о частях границ уточняемого земельного участка с кадастровым номером 74:36:0304006:625 :

Обозначение части границ		Горизонтальное проложение (S), м	Описание прохождения части границ	Сведения о согласовании местоположения границ(согласовано/спорное)
от т.	до т.			
1	2	3	4	5
н40У	н49У	55,90	—	согласовано
н49У	н51У	10,05	—	согласовано
н51У	н52У	55,87	—	согласовано
н52У	н40У	8,30	—	согласовано

3. Сведения о характеристиках уточняемого земельного участка с кадастровым номером 74:36:0304006:625 :

№ п/п	Наименование характеристик земельного участка	Значение характеристики
1	2	3
1.	Адрес земельного участка	—
1.1.	Сведения о местоположении земельного участка (при отсутствии адреса) в структурированном в соответствии с федеральной информационной адресной системой виде	Челябинская область, г Челябинск, р-н Ленинский, снт "Челябинского механического завода", сад № 1, ул 7, уч № 240
1.2.	Дополнительные сведения о местоположении земельного участка	"Челябинского механического завода", сад № 1, ул 7
2.	Площадь земельного участка ± величина погрешности определения(вычисления) площади ($P \pm \Delta P$), м ²	510±8
3.	Формула, примененная для вычисления предельной погрешности определения площади земельного участка, с подставленными значениями и итоговые (вычисленные) значения (ΔP), м ²	$\Delta P = 3,5 \cdot M_t \cdot \sqrt{P_{\text{док}}} = 3,5 \cdot 0,10 \cdot \sqrt{500} = 8$
4.	Площадь земельного участка согласно сведениям Единого государственного реестра недвижимости ($P_{\text{кад}}$), м ²	500
5.	Оценка расхождения P и $P_{\text{кад}}$ ($P - P_{\text{кад}}$), м ²	10
6.	Предельный минимальный и максимальный размеры земельного участка ($P_{\text{мин}}$ и $P_{\text{макс}}$), м ²	$P_{\text{мин}}=400$, $P_{\text{макс}}=2000$
7.	Вид (виды) разрешенного использования	Для ведения садоводства
7.1.	Дополнительные сведения об использовании земельного участка	—

КАРТА-ПЛАН ТЕРРИТОРИИ

Сведения об уточняемых земельных участках

1	2	3
8.	Кадастровый или иной государственный учетный номер (инвентарный) здания, сооружения, объекта незавершенного строительства, расположенного на земельном участке	—
9.	Сведения о земельных участках (землях общего пользования, территории общего пользования), посредством которых обеспечивается доступ	74:36:0000000:56008 (земельный участок общего пользования)
10.	Иные сведения	—

4. Пояснения к сведениям об уточняемом земельном участке с кадастровым номером 74:36:0304006:625 :

1.	—

1. Сведения о характерных точках границы уточняемого земельного участка с кадастровым номером 74:36:0304006:627 :

Система координат МСК-74

Зона № 2

Обозначение характерных точек границ	Координаты, м				Метод определения координат	Формулы, примененные для расчета средней квадратической погрешности определения координат характерных точек границ (M _t), с подставленными в такие формулы значениями и итоговые (вычисленные) значения M _t , м	Описание закрепления точки
	содержатся в Едином государственном реестре недвижимости		определены в результате выполнения комплексных кадастровых работ				
	X	Y	X	Y			
1	2	3	4	5	6	7	8
1153	—	—	603471,19	2331211,78	Метод спутниковых геодезических измерений (определений)	Mt = 0,1 м	—
1151	—	—	603471,97	2331212,08	Метод спутниковых геодезических измерений (определений)	Mt = 0,1 м	—
1154	—	—	603490,72	2331219,56	Метод спутниковых геодезических измерений (определений)	Mt = 0,1 м	—
н232У	—	—	603484,74	2331233,02	Метод спутниковых геодезических	Mt = 0,1 м	—

КАРТА-ПЛАН ТЕРРИТОРИИ

Сведения об уточняемых земельных участках

					измерений (определений)		
н231У	—	—	603482,38	2331238,54	Метод спутниковых геодезических измерений (определений)	Mt = 0,1 м	—
826	—	—	603479,67	2331244,90	Метод спутниковых геодезических измерений (определений)	Mt = 0,1 м	—
223	—	—	603461,00	2331237,14	Метод спутниковых геодезических измерений (определений)	Mt = 0,1 м	—
1153	—	—	603471,19	2331211,78	Метод спутниковых геодезических измерений (определений)	Mt = 0,1 м	—

2. Сведения о частях границ уточняемого земельного участка с кадастровым номером 74:36:0304006:627 :

Обозначение части границ		Горизонтальное проложение (S), м	Описание прохождения части границ	Сведения о согласовании местоположения границ(согласовано/спорное)
от т.	до т.			
1	2	3	4	5
1153	1151	0,84	—	согласовано
1151	1154	20,19	—	согласовано
1154	н232У	14,73	—	согласовано
н232У	н231У	6,00	—	согласовано
н231У	826	6,91	—	согласовано
826	223	20,22	—	согласовано
223	1153	27,33	—	согласовано

3. Сведения о характеристиках уточняемого земельного участка с кадастровым номером 74:36:0304006:627 :

№ п/п	Наименование характеристик земельного участка	Значение характеристики
1	2	3
1.	Адрес земельного участка	—
1.1.	Сведения о местоположении земельного участка (при отсутствии адреса) в структурированном в соответствии с федеральной информационной	Челябинская область, г Челябинск, р-н Ленинский, СНТ "Челябинского механического завода" сад № 2, ул 6, участок № 12

КАРТА-ПЛАН ТЕРРИТОРИИ

Сведения об уточняемых земельных участках

1	2	3
	адресной системой виде	
1.2.	Дополнительные сведения о местоположении земельного участка	ул 6
2.	Площадь земельного участка $\pm$ величина погрешности определения(вычисления) площади ($P \pm \Delta P$), м ²	565 $\pm$ 8
3.	Формула, примененная для вычисления предельной погрешности определения площади земельного участка, с подставленными значениями и итоговые (вычисленные) значения (ΔP), м ²	$\Delta P = 3,5 \cdot M_t \cdot \sqrt{P_{\text{док}}} = 3,5 \cdot 0,10 \cdot \sqrt{552} = 8$
4.	Площадь земельного участка согласно сведениям Единого государственного реестра недвижимости ($P_{\text{кад}}$), м ²	552
5.	Оценка расхождения P и $P_{\text{кад}}$ ($P - P_{\text{кад}}$), м ²	13
6.	Предельный минимальный и максимальный размеры земельного участка ($P_{\text{мин}}$ и $P_{\text{макс}}$), м ²	$P_{\text{мин}}=400$, $P_{\text{макс}}=2000$
7.	Вид (виды) разрешенного использования	Для ведения садоводства
7.1.	Дополнительные сведения об использовании земельного участка	—
8.	Кадастровый или иной государственный учетный номер (инвентарный) здания, сооружения, объекта незавершенного строительства, расположенного на земельном участке	74:36:0304006:1504
9.	Сведения о земельных участках (землях общего пользования, территории общего пользования), посредством которых обеспечивается доступ	74:36:0000000:56008 (земельный участок общего пользования)
10.	Иные сведения	—

4. Пояснения к сведениям об уточняемом земельном участке с кадастровым номером 74:36:0304006:627 :

1.	—

1. Сведения о характерных точках границы уточняемого земельного участка с кадастровым номером 74:36:0304006:630 :

Система координат МСК-74

Зона № 2

Обозначение характерных точек границ	Координаты, м				Метод определения координат	Формулы, примененные для расчета средней квадратической погрешности определения координат характерных точек границ (М _г), с подставленными в такие формулы значениями и итоговые (вычисленные) значения М _г , м	Описание закрепления точки
	содержатся в Едином государственном реестре недвижимости		определены в результате выполнения комплексных кадастровых работ				
	X	Y	X	Y			
1	2	3	4	5	6	7	8

КАРТА-ПЛАН ТЕРРИТОРИИ

Сведения об уточняемых земельных участках

1407	—	—	603987,79	2331290,08	Метод спутниковых геодезических измерений (определений)	Mt = 0,1 м	—
392	—	—	603977,01	2331314,89	Метод спутниковых геодезических измерений (определений)	Mt = 0,1 м	—
776	—	—	603955,49	2331304,34	Метод спутниковых геодезических измерений (определений)	Mt = 0,1 м	—
н123У	—	—	603957,35	2331299,97	Метод спутниковых геодезических измерений (определений)	Mt = 0,1 м	—
1413	—	—	603964,22	2331278,43	Метод спутниковых геодезических измерений (определений)	Mt = 0,1 м	—
1407	—	—	603987,79	2331290,08	Метод спутниковых геодезических измерений (определений)	Mt = 0,1 м	—

2. Сведения о частях границ уточняемого земельного участка с кадастровым номером 74:36:0304006:630 :

Обозначение части границ		Горизонтальное проложение (S), м	Описание прохождения части границ	Сведения о согласовании местоположения границ(согласовано/спорное)
от т.	до т.			
1	2	3	4	5
1407	392	27,05	—	согласовано
392	776	23,97	—	согласовано
776	н123У	4,75	—	согласовано
н123У	1413	22,61	—	согласовано
1413	1407	26,29	—	согласовано

КАРТА-ПЛАН ТЕРРИТОРИИ

Сведения об уточняемых земельных участках

3. Сведения о характеристиках уточняемого земельного участка с кадастровым номером 74:36:0304006:630 :

№ п/п	Наименование характеристик земельного участка	Значение характеристики
1	2	3
1.	Адрес земельного участка	—
1.1.	Сведения о местоположении земельного участка (при отсутствии адреса) в структурированном в соответствии с федеральной информационной адресной системой виде	Челябинская область, г Челябинск, р-н Ленинский, СНТ "Челябинского механического завода" сад №1, ул 3, участок № 121
1.2.	Дополнительные сведения о местоположении земельного участка	ул 3
2.	Площадь земельного участка $\pm$ величина погрешности определения(вычисления) площади ($P \pm \Delta P$), м ²	675 $\pm$ 9
3.	Формула, примененная для вычисления предельной погрешности определения площади земельного участка, с подставленными значениями и итоговые (вычисленные) значения (ΔP), м2	$\Delta P = 3,5 \cdot M_t \cdot \sqrt{P_{\text{док}}} = 3,5 \cdot 0,10 \cdot \sqrt{690} = 9$
4.	Площадь земельного участка согласно сведениям Единого государственного реестра недвижимости ($P_{\text{кад}}$), м ²	690
5.	Оценка расхождения P и $P_{\text{кад}}$ ($P - P_{\text{кад}}$), м ²	-15
6.	Предельный минимальный и максимальный размеры земельного участка ($P_{\text{мин}}$ и $P_{\text{макс}}$), м ²	$P_{\text{мин}}=400$, $P_{\text{макс}}=2000$
7.	Вид (виды) разрешенного использования	Для ведения садоводства
7.1.	Дополнительные сведения об использовании земельного участка	—
8.	Кадастровый или иной государственный учетный номер (инвентарный) здания, сооружения, объекта незавершенного строительства, расположенного на земельном участке	—
9.	Сведения о земельных участках (землях общего пользования, территории общего пользования), посредством которых обеспечивается доступ	74:36:0000000:56008 (земельный участок общего пользования)
10.	Иные сведения	—

4. Пояснения к сведениям об уточняемом земельном участке с кадастровым номером 74:36:0304006:630 :

1.	—

1. Сведения о характерных точках границы уточняемого земельного участка с кадастровым номером 74:36:0304006:631 :

КАРТА-ПЛАН ТЕРРИТОРИИ

Сведения об уточняемых земельных участках

Система координат МСК-74

Зона № 2

Обозначение характерных точек границ	Координаты, м				Метод определения координат	Формулы, примененные для расчета средней квадратической погрешности определения координат характерных точек границ (M _t), с подставленными в такие формулы значениями и итоговые (вычисленные) значения M _t , м	Описание закрепления точки
	содержатся в Едином государственном реестре недвижимости		определены в результате выполнения комплексных кадастровых работ				
	X	Y	X	Y			
1	2	3	4	5	6	7	8
1187	—	—	603516,24	2331263,98	Метод спутниковых геодезических измерений (определений)	Mt = 0,1 м	—
1186	—	—	603507,72	2331284,19	Метод спутниковых геодезических измерений (определений)	Mt = 0,1 м	—
1183	—	—	603489,32	2331276,34	Метод спутниковых геодезических измерений (определений)	Mt = 0,1 м	—
974	—	—	603497,14	2331256,37	Метод спутниковых геодезических измерений (определений)	Mt = 0,1 м	—
1187	—	—	603516,24	2331263,98	Метод спутниковых геодезических измерений (определений)	Mt = 0,1 м	—

2. Сведения о частях границ уточняемого земельного участка с кадастровым номером 74:36:0304006:631 :

Обозначение части границ		Горизонтальное проложение (S), м	Описание прохождения части границ	Сведения о согласовании местоположения границ(согласовано/спорное)
от т.	до т.			
1	2	3	4	5
1187	1186	21,93	—	согласовано

КАРТА-ПЛАН ТЕРРИТОРИИ

Сведения об уточняемых земельных участках

1186	1183	20,00	—	согласовано
1183	974	21,45	—	согласовано
974	1187	20,56	—	согласовано

3. Сведения о характеристиках уточняемого земельного участка с кадастровым номером 74:36:0304006:631 :

№ п/п	Наименование характеристик земельного участка	Значение характеристики
1	2	3
1.	Адрес земельного участка	—
1.1.	Сведения о местоположении земельного участка (при отсутствии адреса) в структурированном в соответствии с федеральной информационной адресной системой виде	Челябинская область, г Челябинск, СНТ Челябинского механического завода (сад 3) сад 2, ул 6, участок 173
1.2.	Дополнительные сведения о местоположении земельного участка	СНТ "Челябинского механического завода" (сад 3) сад 2 ул 6, участок 173
2.	Площадь земельного участка $\pm$ величина погрешности определения(вычисления) площади ($P \pm \Delta P$), м ²	440 $\pm$ 7
3.	Формула, примененная для вычисления предельной погрешности определения площади земельного участка, с подставленными значениями и итоговые (вычисленные) значения (ΔP), м ²	$\Delta P = 3,5 \cdot M_t \cdot \sqrt{P_{\text{док}}} = 3,5 \cdot 0,10 \cdot \sqrt{441} = 7$
4.	Площадь земельного участка согласно сведениям Единого государственного реестра недвижимости ($P_{\text{кад}}$), м ²	441
5.	Оценка расхождения P и $P_{\text{кад}}$ ($P - P_{\text{кад}}$), м ²	-1
6.	Предельный минимальный и максимальный размеры земельного участка ($P_{\text{мин}}$ и $P_{\text{макс}}$), м ²	$P_{\text{мин}}=400$, $P_{\text{макс}}=2000$
7.	Вид (виды) разрешенного использования	Для ведения садоводства
7.1.	Дополнительные сведения об использовании земельного участка	—
8.	Кадастровый или иной государственный учетный номер (инвентарный) здания, сооружения, объекта незавершенного строительства, расположенного на земельном участке	—
9.	Сведения о земельных участках (землях общего пользования, территории общего пользования), посредством которых обеспечивается доступ	74:36:0000000:56008 (земельный участок общего пользования)
10.	Иные сведения	—

4. Пояснения к сведениям об уточняемом земельном участке с кадастровым номером 74:36:0304006:631 :

1.	—

1. Сведения о характерных точках границы уточняемого земельного участка с кадастровым номером 74:36:0304006:633 :

КАРТА-ПЛАН ТЕРРИТОРИИ

Сведения об уточняемых земельных участках

Система координат МСК-74

Зона № 2

Обозначение характерных точек границ	Координаты, м				Метод определения координат	Формулы, примененные для расчета средней квадратической погрешности определения координат характерных точек границ (М _t), с подставленными в такие формулы значениями и итоговые (вычисленные) значения М _t , м	Описание закрепления точки
	содержатся в Едином государственном реестре недвижимости		определены в результате выполнения комплексных кадастровых работ				
	X	Y	X	Y			
1	2	3	4	5	6	7	8
н46У	—	—	604467,21	2331573,93	Метод спутниковых геодезических измерений (определений)	Mt = 0,1 м	—
н47У	—	—	604459,00	2331593,21	Метод спутниковых геодезических измерений (определений)	Mt = 0,1 м	—
935	—	—	604440,13	2331584,26	Метод спутниковых геодезических измерений (определений)	Mt = 0,1 м	—
н43У	—	—	604448,16	2331565,76	Метод спутниковых геодезических измерений (определений)	Mt = 0,1 м	—
н46У	—	—	604467,21	2331573,93	Метод спутниковых геодезических измерений (определений)	Mt = 0,1 м	—

2. Сведения о частях границ уточняемого земельного участка с кадастровым номером 74:36:0304006:633 :

Обозначение части границ		Горизонтальное проложение (S), м	Описание прохождения части границ	Сведения о согласовании местоположения границ(согласовано/спорное)
от т.	до т.			
1	2	3	4	5
н46У	н47У	20,96	—	согласовано

КАРТА-ПЛАН ТЕРРИТОРИИ

Сведения об уточняемых земельных участках

н47У	935	20,88	—	согласовано
935	н43У	20,17	—	согласовано
н43У	н46У	20,73	—	согласовано

3. Сведения о характеристиках уточняемого земельного участка с кадастровым номером 74:36:0304006:633 :

№ п/п	Наименование характеристик земельного участка	Значение характеристики
1	2	3
1.	Адрес земельного участка	—
1.1.	Сведения о местоположении земельного участка (при отсутствии адреса) в структурированном в соответствии с федеральной информационной адресной системой виде	Местоположение установлено относительно ориентира, расположенного в границах участка. Почтовый адрес ориентира: Челябинская область, г Челябинск, р-н Ленинский, снт "Челябинского механического завода" (сад №3), уч № 107.
1.2.	Дополнительные сведения о местоположении земельного участка	"Челябинского механического завода" (сад №3)
2.	Площадь земельного участка ± величина погрешности определения(вычисления) площади ($P \pm \Delta P$), м ²	428±7
3.	Формула, примененная для вычисления предельной погрешности определения площади земельного участка, с подставленными значениями и итоговые (вычисленные) значения (ΔP), м ²	$\Delta P = 3,5 \cdot M_t \cdot \sqrt{P_{\text{док}}} = 3,5 \cdot 0,10 \cdot \sqrt{444} = 7$
4.	Площадь земельного участка согласно сведениям Единого государственного реестра недвижимости ($P_{\text{кад}}$), м ²	444
5.	Оценка расхождения P и $P_{\text{кад}}$ ($P - P_{\text{кад}}$), м ²	-16
6.	Предельный минимальный и максимальный размеры земельного участка ($P_{\text{мин}}$ и $P_{\text{макс}}$), м ²	$P_{\text{мин}}=400$, $P_{\text{макс}}=2000$
7.	Вид (виды) разрешенного использования	Для ведения садоводства
7.1.	Дополнительные сведения об использовании земельного участка	—
8.	Кадастровый или иной государственный учетный номер (инвентарный) здания, сооружения, объекта незавершенного строительства, расположенного на земельном участке	74:36:0000000:17328
9.	Сведения о земельных участках (землях общего пользования, территории общего пользования), посредством которых обеспечивается доступ	74:36:0000000:56008 (земельный участок общего пользования)
10.	Иные сведения	—

4. Пояснения к сведениям об уточняемом земельном участке с кадастровым номером 74:36:0304006:633 :

1.	—

1. Сведения о характерных точках границы уточняемого земельного участка с кадастровым номером 74:36:0304006:634 :

КАРТА-ПЛАН ТЕРРИТОРИИ

Сведения об уточняемых земельных участках

Система координат МСК-74

Зона № 2

Обозначение характерных точек границ	Координаты, м				Метод определения координат	Формулы, примененные для расчета средней квадратической погрешности определения координат характерных точек границ (M _t), с подставленными в такие формулы значениями и итоговые (вычисленные) значения M _t , м	Описание закрепления точки
	содержатся в Едином государственном реестре недвижимости		определены в результате выполнения комплексных кадастровых работ				
	X	Y	X	Y			
1	2	3	4	5	6	7	8
н48У	—	—	604509,15	2331424,35	Метод спутниковых геодезических измерений (определений)	Mt = 0,1 м	—
н54У	—	—	604500,49	2331442,80	Метод спутниковых геодезических измерений (определений)	Mt = 0,1 м	—
н55У	—	—	604481,54	2331435,17	Метод спутниковых геодезических измерений (определений)	Mt = 0,1 м	—
1369	—	—	604480,74	2331434,84	Метод спутниковых геодезических измерений (определений)	Mt = 0,1 м	—
147	—	—	604488,98	2331415,40	Метод спутниковых геодезических измерений (определений)	Mt = 0,1 м	—
н48У	—	—	604509,15	2331424,35	Метод спутниковых геодезических измерений (определений)	Mt = 0,1 м	—

КАРТА-ПЛАН ТЕРРИТОРИИ

Сведения об уточняемых земельных участках

2. Сведения о частях границ уточняемого земельного участка с кадастровым номером 74:36:0304006:634 :

Обозначение части границ		Горизонтальное проложение (S), м	Описание прохождения части границ	Сведения о согласовании местоположения границ(согласовано/спорное)
от т.	до т.			
1	2	3	4	5
н48У	н54У	20,38	—	согласовано
н54У	н55У	20,43	—	согласовано
н55У	1369	0,87	—	согласовано
1369	147	21,11	—	согласовано
147	н48У	22,07	—	согласовано

3. Сведения о характеристиках уточняемого земельного участка с кадастровым номером 74:36:0304006:634 :

№ п/п	Наименование характеристик земельного участка	Значение характеристики
1	2	3
1.	Адрес земельного участка	—
1.1.	Сведения о местоположении земельного участка (при отсутствии адреса) в структурированном в соответствии с федеральной информационной адресной системой виде	Челябинская область, г Челябинск, р-н Ленинский, СНТ "Челябинского механического завода" (сад №3), ул №1, участок № 7
1.2.	Дополнительные сведения о местоположении земельного участка	(сад №3)
2.	Площадь земельного участка ± величина погрешности определения(вычисления) площади ($P \pm \Delta P$), м ²	450±7
3.	Формула, примененная для вычисления предельной погрешности определения площади земельного участка, с подставленными значениями и итоговые (вычисленные) значения (ΔP), м ²	$\Delta P = 3,5 \cdot M_t \cdot \sqrt{P_{\text{док}}} = 3,5 \cdot 0,10 \cdot \sqrt{440} = 7$
4.	Площадь земельного участка согласно сведениям Единого государственного реестра недвижимости ($P_{\text{кад}}$), м ²	440
5.	Оценка расхождения P и $P_{\text{кад}}$ ($P - P_{\text{кад}}$), м ²	10
6.	Предельный минимальный и максимальный размеры земельного участка ($P_{\text{мин}}$ и $P_{\text{макс}}$), м ²	$P_{\text{мин}}=400$, $P_{\text{макс}}=2000$
7.	Вид (виды) разрешенного использования	Для ведения садоводства
7.1.	Дополнительные сведения об использовании земельного участка	—
8.	Кадастровый или иной государственный учетный номер (инвентарный) здания, сооружения, объекта незавершенного строительства, расположенного на земельном участке	—
9.	Сведения о земельных участках (землях общего пользования, территории общего пользования), посредством которых обеспечивается доступ	74:36:0000000:56008 (земельный участок общего пользования)
10.	Иные сведения	—

КАРТА-ПЛАН ТЕРРИТОРИИ

Сведения об уточняемых земельных участках

4. Пояснения к сведениям об уточняемом земельном участке с кадастровым номером 74:36:0304006:634 :

1. —

1. Сведения о характерных точках границы уточняемого земельного участка с кадастровым номером 74:36:0304006:635 :

Система координат МСК-74

Зона № 2

Обозначение характерных точек границ	Координаты, м				Метод определения координат	Формулы, примененные для расчета средней квадратической погрешности определения координат характерных точек границ (М _t), с подставленными в такие формулы значениями и итоговые (вычисленные) значения М _t , м	Описание закрепления точки
	содержатся в Едином государственном реестре недвижимости		определены в результате выполнения комплексных кадастровых работ				
	X	Y	X	Y			
1	2	3	4	5	6	7	8
н59У	—	—	604486,94	2331629,85	Метод спутниковых геодезических измерений (определений)	Mt = 0,1 м	—
н50У	—	—	604486,61	2331630,88	Метод спутниковых геодезических измерений (определений)	Mt = 0,1 м	—
1006	—	—	604479,19	2331648,54	Метод спутниковых геодезических измерений (определений)	Mt = 0,1 м	—
1005	—	—	604459,56	2331639,27	Метод спутниковых геодезических измерений (определений)	Mt = 0,1 м	—
н60У	—	—	604467,53	2331621,86	Метод спутниковых геодезических измерений (определений)	Mt = 0,1 м	—
н59У	—	—	604486,94	2331629,85	Метод спутниковых	Mt = 0,1 м	—

КАРТА-ПЛАН ТЕРРИТОРИИ

Сведения об уточняемых земельных участках

					геодезических измерений (определений)	

2. Сведения о частях границ уточняемого земельного участка с кадастровым номером 74:36:0304006:635 :

Обозначение части границ		Горизонтальное проложение (S), м	Описание прохождения части границ	Сведения о согласовании местоположения границ(согласовано/спорное)
от т.	до т.			
1	2	3	4	5
н59У	н50У	1,08	—	согласовано
н50У	1006	19,16	—	согласовано
1006	1005	21,71	—	согласовано
1005	н60У	19,15	—	согласовано
н60У	н59У	20,99	—	согласовано

3. Сведения о характеристиках уточняемого земельного участка с кадастровым номером 74:36:0304006:635 :

№ п/п	Наименование характеристик земельного участка	Значение характеристики
1	2	3
1.	Адрес земельного участка	—
1.1.	Сведения о местоположении земельного участка (при отсутствии адреса) в структурированном в соответствии с федеральной информационной адресной системой виде	Российская Федерация, Челябинская область, г Челябинск, р-н Ленинский, СНТ "Челябинского механического завода" (сад №3), ул 6, участок № 121
1.2.	Дополнительные сведения о местоположении земельного участка	СНТ "Челябинского механического завода" (сад №3), ул 6
2.	Площадь земельного участка ± величина погрешности определения(вычисления) площади ($P \pm \Delta P$), м ²	421±7
3.	Формула, примененная для вычисления предельной погрешности определения площади земельного участка, с подставленными значениями и итоговые (вычисленные) значения (ΔP), м ²	$\Delta P = 3,5 \cdot M_t \cdot \sqrt{P_{\text{док}}} = 3,5 \cdot 0,10 \cdot \sqrt{425} = 7$
4.	Площадь земельного участка согласно сведениям Единого государственного реестра недвижимости ($P_{\text{кад}}$), м ²	425
5.	Оценка расхождения P и $P_{\text{кад}}$ ($P - P_{\text{кад}}$), м ²	-4
6.	Предельный минимальный и максимальный размеры земельного участка ($P_{\text{мин}}$ и $P_{\text{макс}}$), м ²	$P_{\text{мин}}=400$, $P_{\text{макс}}=2000$
7.	Вид (виды) разрешенного использования	Для ведения садоводства
7.1.	Дополнительные сведения об использовании земельного участка	—
8.	Кадастровый или иной государственный учетный номер (инвентарный) здания, сооружения, объекта незавершенного строительства, расположенного на земельном участке	—

КАРТА-ПЛАН ТЕРРИТОРИИ

Сведения об уточняемых земельных участках

1	2	3
9.	Сведения о земельных участках (землях общего пользования, территории общего пользования), посредством которых обеспечивается доступ	74:36:0000000:56008 (земельный участок общего пользования)
10.	Иные сведения	—

4. Пояснения к сведениям об уточняемом земельном участке с кадастровым номером 74:36:0304006:635 :

1.	—

1. Сведения о характерных точках границы уточняемого земельного участка с кадастровым номером 74:36:0304006:636 :

Система координат МСК-74

Зона № 2

Обозначение характерных точек границ	Координаты, м				Метод определения координат	Формулы, примененные для расчета средней квадратической погрешности определения координат характерных точек границ (M _t), с подставленными в такие формулы значениями и итоговые (вычисленные) значения M _t , м	Описание закрепления точки
	содержатся в Едином государственном реестре недвижимости		определены в результате выполнения комплексных кадастровых работ				
	X	Y	X	Y			
1	2	3	4	5	6	7	8
1350	—	—	603751,64	2331385,51	Метод спутниковых геодезических измерений (определений)	Mt = 0,1 м	—
673	—	—	603741,24	2331408,74	Метод спутниковых геодезических измерений (определений)	Mt = 0,1 м	—
450	—	—	603723,20	2331400,66	Метод спутниковых геодезических измерений (определений)	Mt = 0,1 м	—
1351	—	—	603727,61	2331390,43	Метод спутниковых геодезических измерений (определений)	Mt = 0,1 м	—
1301	—	—	603732,77	2331377,52	Метод спутниковых	Mt = 0,1 м	—

КАРТА-ПЛАН ТЕРРИТОРИИ

Сведения об уточняемых земельных участках

					геодезических измерений (определений)		
1300	—	—	603733,27	2331377,66	Метод спутниковых геодезических измерений (определений)	Mt = 0,1 м	—
1350	—	—	603751,64	2331385,51	Метод спутниковых геодезических измерений (определений)	Mt = 0,1 м	—

2. Сведения о частях границ уточняемого земельного участка с кадастровым номером 74:36:0304006:636 :

Обозначение части границ		Горизонтальное проложение (S), м	Описание прохождения части границ	Сведения о согласовании местоположения границ(согласовано/спорное)
от т.	до т.			
1	2	3	4	5
1350	673	25,45	—	согласовано
673	450	19,77	—	согласовано
450	1351	11,14	—	согласовано
1351	1301	13,90	—	согласовано
1301	1300	0,52	—	согласовано
1300	1350	19,98	—	согласовано

3. Сведения о характеристиках уточняемого земельного участка с кадастровым номером 74:36:0304006:636 :

№ п/п	Наименование характеристик земельного участка	Значение характеристики
1	2	3
1.	Адрес земельного участка	—
1.1.	Сведения о местоположении земельного участка (при отсутствии адреса) в структурированном в соответствии с федеральной информационной адресной системой виде	Челябинская область, г Челябинск, р-н Ленинский, СНТ "Челябинского механического завода" сад №1, ул 7, участок № 230
1.2.	Дополнительные сведения о местоположении земельного участка	ул 7
2.	Площадь земельного участка ± величина погрешности определения(вычисления) площади ($P \pm \Delta P$), м ²	507±8
3.	Формула, примененная для вычисления предельной погрешности определения площади земельного участка, с подставленными значениями и итоговые (вычисленные) значения (ΔP), м ²	$\Delta P = 3,5 \cdot M_t \cdot \sqrt{P_{\text{док}}} = 3,5 \cdot 0,10 \cdot \sqrt{500} = 8$
4.	Площадь земельного участка согласно сведениям Единого	500

КАРТА-ПЛАН ТЕРРИТОРИИ

Сведения об уточняемых земельных участках

1	2	3
	государственного реестра недвижимости (Ркад), м ²	
5.	Оценка расхождения Р и Ркад (Р – Ркад), м ²	7
6.	Предельный минимальный и максимальный размеры земельного участка (Рмин и Рмакс), м ²	Рмин=400, Рмакс=2000
7.	Вид (виды) разрешенного использования	Для ведения садоводства
7.1.	Дополнительные сведения об использовании земельного участка	—
8.	Кадастровый или иной государственный учетный номер (инвентарный) здания, сооружения, объекта незавершенного строительства, расположенного на земельном участке	74:36:0304006:1364
9.	Сведения о земельных участках (землях общего пользования, территории общего пользования), посредством которых обеспечивается доступ	74:36:0000000:56008 (земельный участок общего пользования)
10.	Иные сведения	—

4. Пояснения к сведениям об уточняемом земельном участке с кадастровым номером 74:36:0304006:636 :

1.	—

1. Сведения о характерных точках границы уточняемого земельного участка с кадастровым номером 74:36:0304006:639 :

Система координат МСК-74

Зона № 2

Обозначение характерных точек границ	Координаты, м				Метод определения координат	Формулы, примененные для расчета средней квадратической погрешности определения координат характерных точек границ (M _t), с подставленными в такие формулы значениями и итоговые (вычисленные) значения M _t , м	Описание закрепления точки
	содержатся в Едином государственном реестре недвижимости		определены в результате выполнения комплексных кадастровых работ				
	X	Y	X	Y			
1	2	3	4	5	6	7	8
1148	—	—	603693,77	2331256,37	Метод спутниковых геодезических измерений (определений)	M _t = 0,1 м	—
887	—	—	603685,35	2331274,73	Метод спутниковых геодезических измерений (определений)	M _t = 0,1 м	—

КАРТА-ПЛАН ТЕРРИТОРИИ

Сведения об уточняемых земельных участках

886	—	—	603665,90	2331266,54	Метод спутниковых геодезических измерений (определений)	Mt = 0,1 м	—
н214У	—	—	603673,88	2331247,27	Метод спутниковых геодезических измерений (определений)	Mt = 0,1 м	—
1148	—	—	603693,77	2331256,37	Метод спутниковых геодезических измерений (определений)	Mt = 0,1 м	—

2. Сведения о частях границ уточняемого земельного участка с кадастровым номером 74:36:0304006:639 :

Обозначение части границ		Горизонтальное проложение (S), м	Описание прохождения части границ	Сведения о согласовании местоположения границ(согласовано/спорное)
от т.	до т.			
1	2	3	4	5
1148	887	20,20	—	согласовано
887	886	21,10	—	согласовано
886	н214У	20,86	—	согласовано
н214У	1148	21,87	—	согласовано

3. Сведения о характеристиках уточняемого земельного участка с кадастровым номером 74:36:0304006:639 :

№ п/п	Наименование характеристик земельного участка	Значение характеристики
1	2	3
1.	Адрес земельного участка	—
1.1.	Сведения о местоположении земельного участка (при отсутствии адреса) в структурированном в соответствии с федеральной информационной адресной системой виде	Челябинская область, г Челябинск, р-н Ленинский, СНТ "Челябинского механического завода" сад № 2, ул 5, участок 30
1.2.	Дополнительные сведения о местоположении земельного участка	ул 5
2.	Площадь земельного участка ± величина погрешности определения(вычисления) площади ($P \pm \Delta P$), м ²	441±7
3.	Формула, примененная для вычисления предельной погрешности определения площади земельного участка, с подставленными значениями и итоговые (вычисленные) значения (ΔP), м ²	$\Delta P = 3,5 \cdot M_t \cdot \sqrt{P_{\text{док}}} = 3,5 \cdot 0,10 \cdot \sqrt{403} = 7$
4.	Площадь земельного участка согласно сведениям Единого государственного реестра недвижимости (Ркад), м ²	403

КАРТА-ПЛАН ТЕРРИТОРИИ

Сведения об уточняемых земельных участках

1	2	3
5.	Оценка расхождения P и $P_{\text{кад}}$ ($P - P_{\text{кад}}$), м^2	38
6.	Предельный минимальный и максимальный размеры земельного участка ($P_{\text{мин}}$ и $P_{\text{макс}}$), м^2	$P_{\text{мин}}=400$, $P_{\text{макс}}=2000$
7.	Вид (виды) разрешенного использования	Для ведения садоводства
7.1.	Дополнительные сведения об использовании земельного участка	—
8.	Кадастровый или иной государственный учетный номер (инвентарный) здания, сооружения, объекта незавершенного строительства, расположенного на земельном участке	74:36:0000000:17063
9.	Сведения о земельных участках (землях общего пользования, территории общего пользования), посредством которых обеспечивается доступ	74:36:0000000:56008 (земельный участок общего пользования)
10.	Иные сведения	—

4. Пояснения к сведениям об уточняемом земельном участке с кадастровым номером 74:36:0304006:639 :

1.	—

1. Сведения о характерных точках границы уточняемого земельного участка с кадастровым номером 74:36:0304006:640 :

Система координат МСК-74

Зона № 2

Обозначение характерных точек границ	Координаты, м				Метод определения координат	Формулы, примененные для расчета средней квадратической погрешности определения координат характерных точек границ (M _t), с подставленными в такие формулы значениями и итоговые (вычисленные) значения M _t , м	Описание закрепления точки
	содержатся в Едином государственном реестре недвижимости		определены в результате выполнения комплексных кадастровых работ				
	X	Y	X	Y			
1	2	3	4	5	6	7	8
847	—	—	603496,05	2331102,31	Метод спутниковых геодезических измерений (определений)	Mt = 0,1 м	—
1121	—	—	603486,98	2331122,59	Метод спутниковых геодезических измерений (определений)	Mt = 0,1 м	—
1124	—	—	603464,84	2331112,82	Метод спутниковых	Mt = 0,1 м	—

КАРТА-ПЛАН ТЕРРИТОРИИ

Сведения об уточняемых земельных участках

					геодезических измерений (определений)		
852	—	—	603469,55	2331100,45	Метод спутниковых геодезических измерений (определений)	Mt = 0,1 м	—
851	—	—	603471,21	2331097,46	Метод спутниковых геодезических измерений (определений)	Mt = 0,1 м	—
850	—	—	603473,63	2331095,30	Метод спутниковых геодезических измерений (определений)	Mt = 0,1 м	—
849	—	—	603476,22	2331095,28	Метод спутниковых геодезических измерений (определений)	Mt = 0,1 м	—
848	—	—	603482,41	2331096,97	Метод спутниковых геодезических измерений (определений)	Mt = 0,1 м	—
847	—	—	603496,05	2331102,31	Метод спутниковых геодезических измерений (определений)	Mt = 0,1 м	—

2. Сведения о частях границ уточняемого земельного участка с кадастровым номером 74:36:0304006:640 :

Обозначение части границ		Горизонтальное проложение (S), м	Описание прохождения части границ	Сведения о согласовании местоположения границ(согласовано/спорное)
от т.	до т.			
1	2	3	4	5
847	1121	22,22	—	согласовано
1121	1124	24,20	—	согласовано
1124	852	13,24	—	согласовано
852	851	3,42	—	согласовано
851	850	3,24	—	согласовано

КАРТА-ПЛАН ТЕРРИТОРИИ

Сведения об уточняемых земельных участках

850	849	2,59	—	согласовано
849	848	6,42	—	согласовано
848	847	14,65	—	согласовано

3. Сведения о характеристиках уточняемого земельного участка с кадастровым номером 74:36:0304006:640 :

№ п/п	Наименование характеристик земельного участка	Значение характеристики
1	2	3
1.	Адрес земельного участка	—
1.1.	Сведения о местоположении земельного участка (при отсутствии адреса) в структурированном в соответствии с федеральной информационной адресной системой виде	Челябинская область, г Челябинск, р-н Ленинский, СНТ "Челябинского механического завода" сад № 2, ул 3, участок 84
1.2.	Дополнительные сведения о местоположении земельного участка	ул 3
2.	Площадь земельного участка ± величина погрешности определения(вычисления) площади ($P \pm \Delta P$), м ²	525±8
3.	Формула, примененная для вычисления предельной погрешности определения площади земельного участка, с подставленными значениями и итоговые (вычисленные) значения (ΔP), м ²	$\Delta P = 3,5 \cdot M_t \cdot \sqrt{P_{\text{ДОК}}} = 3,5 \cdot 0,10 \cdot \sqrt{514} = 8$
4.	Площадь земельного участка согласно сведениям Единого государственного реестра недвижимости ($P_{\text{кад}}$), м ²	514
5.	Оценка расхождения P и $P_{\text{кад}}$ ($P - P_{\text{кад}}$), м ²	11
6.	Предельный минимальный и максимальный размеры земельного участка ($P_{\text{мин}}$ и $P_{\text{макс}}$), м ²	$P_{\text{мин}}=400$, $P_{\text{макс}}=2000$
7.	Вид (виды) разрешенного использования	Для ведения садоводства
7.1.	Дополнительные сведения об использовании земельного участка	—
8.	Кадастровый или иной государственный учетный номер (инвентарный) здания, сооружения, объекта незавершенного строительства, расположенного на земельном участке	74:36:0000000:17297
9.	Сведения о земельных участках (землях общего пользования, территории общего пользования), посредством которых обеспечивается доступ	74:36:0000000:56008 (земельный участок общего пользования)
10.	Иные сведения	—

4. Пояснения к сведениям об уточняемом земельном участке с кадастровым номером 74:36:0304006:640 :

1.	—

1. Сведения о характерных точках границы уточняемого земельного участка с кадастровым номером 74:36:0304006:641 :

КАРТА-ПЛАН ТЕРРИТОРИИ

Сведения об уточняемых земельных участках

Система координат МСК-74

Зона № 2

Обозначение характерных точек границ	Координаты, м				Метод определения координат	Формулы, примененные для расчета средней квадратической погрешности определения координат характерных точек границ (M _t), с подставленными в такие формулы значениями и итоговые (вычисленные) значения M _t , м	Описание закрепления точки
	содержатся в Едином государственном реестре недвижимости		определены в результате выполнения комплексных кадастровых работ				
	X	Y	X	Y			
1	2	3	4	5	6	7	8
868	—	—	603623,76	2331106,18	Метод спутниковых геодезических измерений (определений)	Mt = 0,1 м	—
н384У	—	—	603616,67	2331124,90	Метод спутниковых геодезических измерений (определений)	Mt = 0,1 м	—
1105	—	—	603597,52	2331117,35	Метод спутниковых геодезических измерений (определений)	Mt = 0,1 м	—
515	—	—	603605,31	2331098,77	Метод спутниковых геодезических измерений (определений)	Mt = 0,1 м	—
868	—	—	603623,76	2331106,18	Метод спутниковых геодезических измерений (определений)	Mt = 0,1 м	—

2. Сведения о частях границ уточняемого земельного участка с кадастровым номером 74:36:0304006:641 :

Обозначение части границ		Горизонтальное проложение (S), м	Описание прохождения части границ	Сведения о согласовании местоположения границ(согласовано/спорное)
от т.	до т.			
1	2	3	4	5
868	н384У	20,02	—	согласовано

КАРТА-ПЛАН ТЕРРИТОРИИ

Сведения об уточняемых земельных участках

н384У	1105	20,58	—	согласовано
1105	515	20,15	—	согласовано
515	868	19,88	—	согласовано

3. Сведения о характеристиках уточняемого земельного участка с кадастровым номером 74:36:0304006:641 :

№ п/п	Наименование характеристик земельного участка	Значение характеристики
1	2	3
1.	Адрес земельного участка	—
1.1.	Сведения о местоположении земельного участка (при отсутствии адреса) в структурированном в соответствии с федеральной информационной адресной системой виде	Челябинская область, г Челябинск, р-н Ленинский, СНТ "Челябинского механического завода" сад № 2, ул 2, участок № 106
1.2.	Дополнительные сведения о местоположении земельного участка	ул 2
2.	Площадь земельного участка ± величина погрешности определения(вычисления) площади ($P \pm \Delta P$), м ²	406±7
3.	Формула, примененная для вычисления предельной погрешности определения площади земельного участка, с подставленными значениями и итоговые (вычисленные) значения (ΔP), м ²	$\Delta P = 3,5 \cdot M_t \cdot \sqrt{P_{\text{ДОК}}} = 3,5 \cdot 0,10 \cdot \sqrt{414} = 7$
4.	Площадь земельного участка согласно сведениям Единого государственного реестра недвижимости ($P_{\text{кад}}$), м ²	414
5.	Оценка расхождения P и $P_{\text{кад}}$ ($P - P_{\text{кад}}$), м ²	-8
6.	Предельный минимальный и максимальный размеры земельного участка ($P_{\text{мин}}$ и $P_{\text{макс}}$), м ²	$P_{\text{мин}}=400$, $P_{\text{макс}}=2000$
7.	Вид (виды) разрешенного использования	Для ведения садоводства
7.1.	Дополнительные сведения об использовании земельного участка	—
8.	Кадастровый или иной государственный учетный номер (инвентарный) здания, сооружения, объекта незавершенного строительства, расположенного на земельном участке	74:36:0000000:17071
9.	Сведения о земельных участках (землях общего пользования, территории общего пользования), посредством которых обеспечивается доступ	74:36:0000000:56008 (земельный участок общего пользования)
10.	Иные сведения	—

4. Пояснения к сведениям об уточняемом земельном участке с кадастровым номером 74:36:0304006:641 :

1.	—

1. Сведения о характерных точках границы уточняемого земельного участка с кадастровым номером 74:36:0304006:643 :

КАРТА-ПЛАН ТЕРРИТОРИИ

Сведения об уточняемых земельных участках

Система координат МСК-74

Зона № 2

Обозначение характерных точек границ	Координаты, м				Метод определения координат	Формулы, примененные для расчета средней квадратической погрешности определения координат характерных точек границ (M _t), с подставленными в такие формулы значениями и итоговые (вычисленные) значения M _t , м	Описание закрепления точки
	содержатся в Едином государственном реестре недвижимости		определены в результате выполнения комплексных кадастровых работ				
	X	Y	X	Y			
1	2	3	4	5	6	7	8
123	—	—	603607,78	2331147,28	Метод спутниковых геодезических измерений (определений)	Mt = 0,1 м	—
846	—	—	603626,80	2331155,24	Метод спутниковых геодезических измерений (определений)	Mt = 0,1 м	—
н210У	—	—	603617,68	2331175,59	Метод спутниковых геодезических измерений (определений)	Mt = 0,1 м	—
1125	—	—	603598,82	2331167,56	Метод спутниковых геодезических измерений (определений)	Mt = 0,1 м	—
123	—	—	603607,78	2331147,28	Метод спутниковых геодезических измерений (определений)	Mt = 0,1 м	—

2. Сведения о частях границ уточняемого земельного участка с кадастровым номером 74:36:0304006:643 :

Обозначение части границ		Горизонтальное проложение (S), м	Описание прохождения части границ	Сведения о согласовании местоположения границ(согласовано/спорное)
от т.	до т.			
1	2	3	4	5
123	846	20,62	—	согласовано

КАРТА-ПЛАН ТЕРРИТОРИИ

Сведения об уточняемых земельных участках

846	н210У	22,30	—	согласовано
н210У	1125	20,50	—	согласовано
1125	123	22,17	—	согласовано

3. Сведения о характеристиках уточняемого земельного участка с кадастровым номером 74:36:0304006:643 :

№ п/п	Наименование характеристик земельного участка	Значение характеристики
1	2	3
1.	Адрес земельного участка	—
1.1.	Сведения о местоположении земельного участка (при отсутствии адреса) в структурированном в соответствии с федеральной информационной адресной системой виде	Местоположение установлено относительно ориентира, расположенного в границах участка. Почтовый адрес ориентира: Челябинская область, г Челябинск, р-н Ленинский, СНТ "Челябинского механического завода" сад № 2, ул 3, участок 77.
1.2.	Дополнительные сведения о местоположении земельного участка	ул 3
2.	Площадь земельного участка ± величина погрешности определения(вычисления) площади ($P \pm \Delta P$), м ²	457±7
3.	Формула, примененная для вычисления предельной погрешности определения площади земельного участка, с подставленными значениями и итоговые (вычисленные) значения (ΔP), м ²	$\Delta P = 3,5 \cdot M_t \cdot \sqrt{P_{\text{док}}} = 3,5 \cdot 0,10 \cdot \sqrt{440} = 7$
4.	Площадь земельного участка согласно сведениям Единого государственного реестра недвижимости ($P_{\text{кад}}$), м ²	440
5.	Оценка расхождения P и $P_{\text{кад}}$ ($P - P_{\text{кад}}$), м ²	17
6.	Предельный минимальный и максимальный размеры земельного участка ($P_{\text{мин}}$ и $P_{\text{макс}}$), м ²	$P_{\text{мин}}=400$, $P_{\text{макс}}=2000$
7.	Вид (виды) разрешенного использования	Для ведения садоводства
7.1.	Дополнительные сведения об использовании земельного участка	—
8.	Кадастровый или иной государственный учетный номер (инвентарный) здания, сооружения, объекта незавершенного строительства, расположенного на земельном участке	74:36:0304006:1960
9.	Сведения о земельных участках (землях общего пользования, территории общего пользования), посредством которых обеспечивается доступ	74:36:0000000:56008 (земельный участок общего пользования)
10.	Иные сведения	—

4. Пояснения к сведениям об уточняемом земельном участке с кадастровым номером 74:36:0304006:643 :

1.	—

1. Сведения о характерных точках границы уточняемого земельного участка с кадастровым номером 74:36:0304006:644 :

КАРТА-ПЛАН ТЕРРИТОРИИ

Сведения об уточняемых земельных участках

Система координат МСК-74

Зона № 2

Обозначение характерных точек границ	Координаты, м				Метод определения координат	Формулы, примененные для расчета средней квадратической погрешности определения координат характерных точек границ (М _t), с подставленными в такие формулы значениями и итоговые (вычисленные) значения М _t , м	Описание закрепления точки
	содержатся в Едином государственном реестре недвижимости		определены в результате выполнения комплексных кадастровых работ				
	X	Y	X	Y			
1	2	3	4	5	6	7	8
н240У	—	—	603533,85	2331323,19	Метод спутниковых геодезических измерений (определений)	Mt = 0,1 м	—
1203	—	—	603524,97	2331343,39	Метод спутниковых геодезических измерений (определений)	Mt = 0,1 м	—
1202	—	—	603507,51	2331335,79	Метод спутниковых геодезических измерений (определений)	Mt = 0,1 м	—
1010	—	—	603515,47	2331315,43	Метод спутниковых геодезических измерений (определений)	Mt = 0,1 м	—
н240У	—	—	603533,85	2331323,19	Метод спутниковых геодезических измерений (определений)	Mt = 0,1 м	—

2. Сведения о частях границ уточняемого земельного участка с кадастровым номером 74:36:0304006:644 :

Обозначение части границ		Горизонтальное проложение (S), м	Описание прохождения части границ	Сведения о согласовании местоположения границ(согласовано/спорное)
от т.	до т.			
1	2	3	4	5
н240У	1203	22,07	—	согласовано

КАРТА-ПЛАН ТЕРРИТОРИИ

Сведения об уточняемых земельных участках

1203	1202	19,04	—	согласовано
1202	1010	21,86	—	согласовано
1010	н240У	19,95	—	согласовано

3. Сведения о характеристиках уточняемого земельного участка с кадастровым номером 74:36:0304006:644 :

№ п/п	Наименование характеристик земельного участка	Значение характеристики
1	2	3
1.	Адрес земельного участка	—
1.1.	Сведения о местоположении земельного участка (при отсутствии адреса) в структурированном в соответствии с федеральной информационной адресной системой виде	Челябинская область, город Челябинск, садоводческое некоммерческое товарищество "Челябинского механического завода" сад №2, улица 7, участок №200
1.2.	Дополнительные сведения о местоположении земельного участка	—
2.	Площадь земельного участка ± величина погрешности определения(вычисления) площади ($P \pm \Delta P$), м ²	428±7
3.	Формула, примененная для вычисления предельной погрешности определения площади земельного участка, с подставленными значениями и итоговые (вычисленные) значения (ΔP), м ²	$\Delta P = 3,5 \cdot M_t \cdot \sqrt{P_{\text{ДОК}}} = 3,5 \cdot 0,10 \cdot \sqrt{400} = 7$
4.	Площадь земельного участка согласно сведениям Единого государственного реестра недвижимости ($P_{\text{кад}}$), м ²	400
5.	Оценка расхождения P и $P_{\text{кад}}$ ($P - P_{\text{кад}}$), м ²	28
6.	Предельный минимальный и максимальный размеры земельного участка ($P_{\text{мин}}$ и $P_{\text{макс}}$), м ²	$P_{\text{мин}}=400$, $P_{\text{макс}}=2000$
7.	Вид (виды) разрешенного использования	Для ведения садоводства
7.1.	Дополнительные сведения об использовании земельного участка	—
8.	Кадастровый или иной государственный учетный номер (инвентарный) здания, сооружения, объекта незавершенного строительства, расположенного на земельном участке	74:36:0304006:1563
9.	Сведения о земельных участках (землях общего пользования, территории общего пользования), посредством которых обеспечивается доступ	74:36:0000000:56008 (земельный участок общего пользования)
10.	Иные сведения	—

4. Пояснения к сведениям об уточняемом земельном участке с кадастровым номером 74:36:0304006:644 :

1.	—

1. Сведения о характерных точках границы уточняемого земельного участка с кадастровым номером 74:36:0304006:650 :

КАРТА-ПЛАН ТЕРРИТОРИИ

Сведения об уточняемых земельных участках

Система координат МСК-74

Зона № 2

Обозначение характерных точек границ	Координаты, м				Метод определения координат	Формулы, примененные для расчета средней квадратической погрешности определения координат характерных точек границ (M _t), с подставленными в такие формулы значениями и итоговые (вычисленные) значения M _t , м	Описание закрепления точки
	содержатся в Едином государственном реестре недвижимости		определены в результате выполнения комплексных кадастровых работ				
	X	Y	X	Y			
1	2	3	4	5	6	7	8
473	—	—	603734,82	2331303,32	Метод спутниковых геодезических измерений (определений)	Mt = 0,1 м	—
476	—	—	603715,16	2331342,00	Метод спутниковых геодезических измерений (определений)	Mt = 0,1 м	—
619	—	—	603705,97	2331338,20	Метод спутниковых геодезических измерений (определений)	Mt = 0,1 м	—
н15У	—	—	603702,17	2331336,70	Метод спутниковых геодезических измерений (определений)	Mt = 0,1 м	—
610	—	—	603723,50	2331298,14	Метод спутниковых геодезических измерений (определений)	Mt = 0,1 м	—
473	—	—	603734,82	2331303,32	Метод спутниковых геодезических измерений (определений)	Mt = 0,1 м	—

КАРТА-ПЛАН ТЕРРИТОРИИ

Сведения об уточняемых земельных участках

2. Сведения о частях границ уточняемого земельного участка с кадастровым номером 74:36:0304006:650 :

Обозначение части границ		Горизонтальное проложение (S), м	Описание прохождения части границ	Сведения о согласовании местоположения границ(согласовано/спорное)
от т.	до т.			
1	2	3	4	5
473	476	43,39	—	согласовано
476	619	9,94	—	согласовано
619	н15У	4,09	—	согласовано
н15У	610	44,07	—	согласовано
610	473	12,45	—	согласовано

3. Сведения о характеристиках уточняемого земельного участка с кадастровым номером 74:36:0304006:650 :

№ п/п	Наименование характеристик земельного участка	Значение характеристики
1	2	3
1.	Адрес земельного участка	—
1.1.	Сведения о местоположении земельного участка (при отсутствии адреса) в структурированном в соответствии с федеральной информационной адресной системой виде	Челябинская область, г Челябинск, р-н Ленинский, СНТ "Челябинского механического завода" сад №1, ул 5, участок 45
1.2.	Дополнительные сведения о местоположении земельного участка	ул 5
2.	Площадь земельного участка ± величина погрешности определения(вычисления) площади ($P \pm \Delta P$), м ²	577±9
3.	Формула, примененная для вычисления предельной погрешности определения площади земельного участка, с подставленными значениями и итоговые (вычисленные) значения (ΔP), м ²	$\Delta P = 3,5 \cdot M_t \cdot \sqrt{P_{\text{док}}} = 3,5 \cdot 0,10 \cdot \sqrt{605} = 9$
4.	Площадь земельного участка согласно сведениям Единого государственного реестра недвижимости ($P_{\text{кад}}$), м ²	605
5.	Оценка расхождения P и $P_{\text{кад}}$ ($P - P_{\text{кад}}$), м ²	-28
6.	Предельный минимальный и максимальный размеры земельного участка ($P_{\text{мин}}$ и $P_{\text{макс}}$), м ²	$P_{\text{мин}}=400$, $P_{\text{макс}}=2000$
7.	Вид (виды) разрешенного использования	Для ведения садоводства
7.1.	Дополнительные сведения об использовании земельного участка	—
8.	Кадастровый или иной государственный учетный номер (инвентарный) здания, сооружения, объекта незавершенного строительства, расположенного на земельном участке	74:36:0304006:1385
9.	Сведения о земельных участках (землях общего пользования, территории общего пользования), посредством которых обеспечивается доступ	74:36:0000000:56008 (земельный участок общего пользования)
10.	Иные сведения	—

КАРТА-ПЛАН ТЕРРИТОРИИ

Сведения об уточняемых земельных участках

4. Пояснения к сведениям об уточняемом земельном участке с кадастровым номером 74:36:0304006:650 :

1. —

1. Сведения о характерных точках границы уточняемого земельного участка с кадастровым номером 74:36:0304006:651 :

Система координат МСК-74

Зона № 2

Обозначение характерных точек границ	Координаты, м				Метод определения координат	Формулы, примененные для расчета средней квадратической погрешности определения координат характерных точек границ (M _t), с подставленными в такие формулы значениями и итоговые (вычисленные) значения M _t , м	Описание закрепления точки
	содержатся в Едином государственном реестре недвижимости		определены в результате выполнения комплексных кадастровых работ				
	X	Y	X	Y			
1	2	3	4	5	6	7	8
1317	—	—	604084,24	2331536,79	Метод спутниковых геодезических измерений (определений)	Mt = 0,1 м	—
1315	—	—	604084,06	2331537,20	Метод спутниковых геодезических измерений (определений)	Mt = 0,1 м	—
445	—	—	604073,84	2331559,73	Метод спутниковых геодезических измерений (определений)	Mt = 0,1 м	—
648	—	—	604067,69	2331557,93	Метод спутниковых геодезических измерений (определений)	Mt = 0,1 м	—
647	—	—	604055,34	2331552,48	Метод спутниковых геодезических измерений (определений)	Mt = 0,1 м	—
1336	—	—	604065,81	2331527,98	Метод спутниковых	Mt = 0,1 м	—

КАРТА-ПЛАН ТЕРРИТОРИИ

Сведения об уточняемых земельных участках

					геодезических измерений (определений)		
1317	—	—	604084,24	2331536,79	Метод спутниковых геодезических измерений (определений)	Mt = 0,1 м	—

2. Сведения о частях границ уточняемого земельного участка с кадастровым номером 74:36:0304006:651 :

Обозначение части границ		Горизонтальное проложение (S), м	Описание прохождения части границ	Сведения о согласовании местоположения границ(согласовано/спорное)
от т.	до т.			
1	2	3	4	5
1317	1315	0,45	—	согласовано
1315	445	24,74	—	согласовано
445	648	6,41	—	согласовано
648	647	13,50	—	согласовано
647	1336	26,64	—	согласовано
1336	1317	20,43	—	согласовано

3. Сведения о характеристиках уточняемого земельного участка с кадастровым номером 74:36:0304006:651 :

№ п/п	Наименование характеристик земельного участка	Значение характеристики
1	2	3
1.	Адрес земельного участка	—
1.1.	Сведения о местоположении земельного участка (при отсутствии адреса) в структурированном в соответствии с федеральной информационной адресной системой виде	Челябинская область, г Челябинск, р-н Ленинский, СНТ "Челябинского механического завода" сад №1, ул 7, участок 213
1.2.	Дополнительные сведения о местоположении земельного участка	ул 7
2.	Площадь земельного участка ± величина погрешности определения(вычисления) площади ($P \pm \Delta P$), м ²	527±8
3.	Формула, примененная для вычисления предельной погрешности определения площади земельного участка, с подставленными значениями и итоговые (вычисленные) значения (ΔP), м ²	$\Delta P = 3,5 \cdot M_t \cdot \sqrt{P_{\text{док}}} = 3,5 \cdot 0,10 \cdot \sqrt{540} = 8$
4.	Площадь земельного участка согласно сведениям Единого государственного реестра недвижимости ($P_{\text{кад}}$), м ²	540
5.	Оценка расхождения P и $P_{\text{кад}}$ ($P - P_{\text{кад}}$), м ²	-13
6.	Предельный минимальный и максимальный размеры земельного участка ($P_{\text{мин}}$ и $P_{\text{макс}}$), м ²	$P_{\text{мин}}=400$, $P_{\text{макс}}=2000$

КАРТА-ПЛАН ТЕРРИТОРИИ

Сведения об уточняемых земельных участках

1	2	3
7.	Вид (виды) разрешенного использования	Для ведения садоводства
7.1.	Дополнительные сведения об использовании земельного участка	—
8.	Кадастровый или иной государственный учетный номер (инвентарный) здания, сооружения, объекта незавершенного строительства, расположенного на земельном участке	—
9.	Сведения о земельных участках (землях общего пользования, территории общего пользования), посредством которых обеспечивается доступ	74:36:0000000:56008 (земельный участок общего пользования)
10.	Иные сведения	—

4. Пояснения к сведениям об уточняемом земельном участке с кадастровым номером 74:36:0304006:651 :

1.	—

1. Сведения о характерных точках границы уточняемого земельного участка с кадастровым номером 74:36:0304006:653 :

Система координат МСК-74

Зона № 2

Обозначение характерных точек границ	Координаты, м				Метод определения координат	Формулы, примененные для расчета средней квадратической погрешности определения координат характерных точек границ (M _t), с подставленными в такие формулы значениями и итоговые (вычисленные) значения M _t , м	Описание закрепления точки
	содержатся в Едином государственном реестре недвижимости		определены в результате выполнения комплексных кадастровых работ				
	X	Y	X	Y			
1	2	3	4	5	6	7	8
1201	—	—	603488,70	2331327,74	Метод спутниковых геодезических измерений (определений)	M _t = 0,1 м	—
1208	—	—	603480,85	2331346,86	Метод спутниковых геодезических измерений (определений)	M _t = 0,1 м	—
1207	—	—	603480,80	2331347,08	Метод спутниковых геодезических измерений (определений)	M _t = 0,1 м	—

КАРТА-ПЛАН ТЕРРИТОРИИ

Сведения об уточняемых земельных участках

1021	—	—	603462,84	2331339,33	Метод спутниковых геодезических измерений (определений)	Mt = 0,1 м	—
н239У	—	—	603470,49	2331320,00	Метод спутниковых геодезических измерений (определений)	Mt = 0,1 м	—
1201	—	—	603488,70	2331327,74	Метод спутниковых геодезических измерений (определений)	Mt = 0,1 м	—

2. Сведения о частях границ уточняемого земельного участка с кадастровым номером 74:36:0304006:653 :

Обозначение части границ		Горизонтальное проложение (S), м	Описание прохождения части границ	Сведения о согласовании местоположения границ(согласовано/спорное)
от т.	до т.			
1	2	3	4	5
1201	1208	20,67	—	согласовано
1208	1207	0,23	—	согласовано
1207	1021	19,56	—	согласовано
1021	н239У	20,79	—	согласовано
н239У	1201	19,79	—	согласовано

3. Сведения о характеристиках уточняемого земельного участка с кадастровым номером 74:36:0304006:653 :

№ п/п	Наименование характеристик земельного участка	Значение характеристики
1	2	3
1.	Адрес земельного участка	—
1.1.	Сведения о местоположении земельного участка (при отсутствии адреса) в структурированном в соответствии с федеральной информационной адресной системой виде	Челябинская область, г Челябинск, р-н Ленинский, СНТ "Челябинского механического завода" сад № 2, ул 8, участок 208
1.2.	Дополнительные сведения о местоположении земельного участка	ул 8
2.	Площадь земельного участка ± величина погрешности определения(вычисления) площади ($P \pm \Delta P$), м ²	410±8
3.	Формула, примененная для вычисления предельной погрешности определения площади земельного участка, с подставленными значениями и итоговые (вычисленные) значения (ΔP), м ²	$\Delta P = 3,5 \cdot M_t \cdot \sqrt{P_{\text{док}}} = 3,5 \cdot 0,10 \cdot \sqrt{474} = 8$
4.	Площадь земельного участка согласно сведениям Единого	474

КАРТА-ПЛАН ТЕРРИТОРИИ

Сведения об уточняемых земельных участках

1	2	3
	государственного реестра недвижимости (Ркад), м ²	
5.	Оценка расхождения Р и Ркад (Р – Ркад), м ²	-64
6.	Предельный минимальный и максимальный размеры земельного участка (Рмин и Рмакс), м ²	Рмин=400, Рмакс=2000
7.	Вид (виды) разрешенного использования	Для ведения садоводства
7.1.	Дополнительные сведения об использовании земельного участка	—
8.	Кадастровый или иной государственный учетный номер (инвентарный) здания, сооружения, объекта незавершенного строительства, расположенного на земельном участке	74:36:0000000:17310
9.	Сведения о земельных участках (землях общего пользования, территории общего пользования), посредством которых обеспечивается доступ	74:36:0000000:56008 (земельный участок общего пользования)
10.	Иные сведения	—

4. Пояснения к сведениям об уточняемом земельном участке с кадастровым номером 74:36:0304006:653 :

1.	—

1. Сведения о характерных точках границы уточняемого земельного участка с кадастровым номером 74:36:0304006:656 :

Система координат МСК-74

Зона № 2

Обозначение характерных точек границ	Координаты, м				Метод определения координат	Формулы, примененные для расчета средней квадратической погрешности определения координат характерных точек границ (M _t), с подставленными в такие формулы значениями и итоговые (вычисленные) значения M _t , м	Описание закрепления точки
	содержатся в Едином государственном реестре недвижимости		определены в результате выполнения комплексных кадастровых работ				
	X	Y	X	Y			
1	2	3	4	5	6	7	8
495	—	—	603827,93	2331288,20	Метод спутниковых геодезических измерений (определений)	Mt = 0,1 м	—
н17У	—	—	603852,17	2331299,42	Метод спутниковых геодезических измерений (определений)	Mt = 0,1 м	—

КАРТА-ПЛАН ТЕРРИТОРИИ

Сведения об уточняемых земельных участках

1249	—	—	603841,81	2331321,21	Метод спутниковых геодезических измерений (определений)	Mt = 0,1 м	—
1250	—	—	603818,85	2331310,48	Метод спутниковых геодезических измерений (определений)	Mt = 0,1 м	—
1251	—	—	603827,88	2331288,44	Метод спутниковых геодезических измерений (определений)	Mt = 0,1 м	—
495	—	—	603827,93	2331288,20	Метод спутниковых геодезических измерений (определений)	Mt = 0,1 м	—

2. Сведения о частях границ уточняемого земельного участка с кадастровым номером 74:36:0304006:656 :

Обозначение части границ		Горизонтальное проложение (S), м	Описание прохождения части границ	Сведения о согласовании местоположения границ(согласовано/спорное)
от т.	до т.			
1	2	3	4	5
495	н17У	26,71	—	согласовано
н17У	1249	24,13	—	согласовано
1249	1250	25,34	—	согласовано
1250	1251	23,82	—	согласовано
1251	495	0,25	—	согласовано

3. Сведения о характеристиках уточняемого земельного участка с кадастровым номером 74:36:0304006:656 :

№ п/п	Наименование характеристик земельного участка	Значение характеристики
1	2	3
1.	Адрес земельного участка	—
1.1.	Сведения о местоположении земельного участка (при отсутствии адреса) в структурированном в соответствии с федеральной информационной адресной системой виде	Челябинская область, г Челябинск, р-н Ленинский, СНТ "Челябинского механического завода" сад №1, ул 4, участок 83
1.2.	Дополнительные сведения о местоположении земельного участка	ул 4
2.	Площадь земельного участка ± величина погрешности определения(вычисления) площади ($P \pm \Delta P$), м ²	626±9

КАРТА-ПЛАН ТЕРРИТОРИИ

Сведения об уточняемых земельных участках

1	2	3
3.	Формула, примененная для вычисления предельной погрешности определения площади земельного участка, с подставленными значениями и итоговые (вычисленные) значения (ΔP), м ²	$\Delta P = 3,5 \cdot M_t \cdot \sqrt{P_{\text{док}}} = 3,5 \cdot 0,10 \cdot \sqrt{620} = 9$
4.	Площадь земельного участка согласно сведениям Единого государственного реестра недвижимости ($P_{\text{кад}}$), м ²	620
5.	Оценка расхождения P и $P_{\text{кад}}$ ($P - P_{\text{кад}}$), м ²	6
6.	Предельный минимальный и максимальный размеры земельного участка ($P_{\text{мин}}$ и $P_{\text{макс}}$), м ²	$P_{\text{мин}}=400$, $P_{\text{макс}}=2000$
7.	Вид (виды) разрешенного использования	Для ведения садоводства
7.1.	Дополнительные сведения об использовании земельного участка	—
8.	Кадастровый или иной государственный учетный номер (инвентарный) здания, сооружения, объекта незавершенного строительства, расположенного на земельном участке	74:36:0304006:1336
9.	Сведения о земельных участках (землях общего пользования, территории общего пользования), посредством которых обеспечивается доступ	74:36:0000000:56008 (земельный участок общего пользования)
10.	Иные сведения	—

4. Пояснения к сведениям об уточняемом земельном участке с кадастровым номером 74:36:0304006:656 :

1.	—

1. Сведения о характерных точках границы уточняемого земельного участка с кадастровым номером 74:36:0304006:657 :

Система координат МСК-74

Зона № 2

Обозначение характерных точек границ	Координаты, м				Метод определения координат	Формулы, примененные для расчета средней квадратической погрешности определения координат характерных точек границ (M _t), с подставленными в такие формулы значениями и итоговые (вычисленные) значения M _t , м	Описание закрепления точки
	содержатся в Едином государственном реестре недвижимости		определены в результате выполнения комплексных кадастровых работ				
	X	Y	X	Y			
1	2	3	4	5	6	7	8
394	—	—	604095,34	2331306,90	Метод спутниковых геодезических измерений (определений)	M _t = 0,1 м	—

КАРТА-ПЛАН ТЕРРИТОРИИ

Сведения об уточняемых земельных участках

н71У	—	—	604086,54	2331330,14	Метод спутниковых геодезических измерений (определений)	Mt = 0,1 м	—
н125У	—	—	604063,20	2331320,11	Метод спутниковых геодезических измерений (определений)	Mt = 0,1 м	—
794	—	—	604072,57	2331296,83	Метод спутниковых геодезических измерений (определений)	Mt = 0,1 м	—
394	—	—	604095,34	2331306,90	Метод спутниковых геодезических измерений (определений)	Mt = 0,1 м	—

2. Сведения о частях границ уточняемого земельного участка с кадастровым номером 74:36:0304006:657 :

Обозначение части границ		Горизонтальное проложение (S), м	Описание прохождения части границ	Сведения о согласовании местоположения границ(согласовано/спорное)
от т.	до т.			
1	2	3	4	5
394	н71У	24,85	—	согласовано
н71У	н125У	25,40	—	согласовано
н125У	794	25,09	—	согласовано
794	394	24,90	—	согласовано

3. Сведения о характеристиках уточняемого земельного участка с кадастровым номером 74:36:0304006:657 :

№ п/п	Наименование характеристик земельного участка	Значение характеристики
1	2	3
1.	Адрес земельного участка	—
1.1.	Сведения о местоположении земельного участка (при отсутствии адреса) в структурированном в соответствии с федеральной информационной адресной системой виде	Челябинская область, г Челябинск, р-н Ленинский, СНТ "Челябинского механического завода" сад №1, участок 114
1.2.	Дополнительные сведения о местоположении земельного участка	—
2.	Площадь земельного участка ± величина погрешности определения(вычисления) площади ($P \pm \Delta P$), м ²	628±9
3.	Формула, примененная для вычисления предельной погрешности	$\Delta P = 3,5 \cdot M_t \cdot \sqrt{P_{\text{док}}} = 3,5 \cdot 0,10 \cdot \sqrt{668} = 9$

КАРТА-ПЛАН ТЕРРИТОРИИ

Сведения об уточняемых земельных участках

1	2	3
	определения площади земельного участка, с подставленными значениями и итоговые (вычисленные) значения (ΔP), м ²	
4.	Площадь земельного участка согласно сведениям Единого государственного реестра недвижимости ($P_{\text{кад}}$), м ²	668
5.	Оценка расхождения P и $P_{\text{кад}}$ ($P - P_{\text{кад}}$), м ²	-40
6.	Предельный минимальный и максимальный размеры земельного участка ($P_{\text{мин}}$ и $P_{\text{макс}}$), м ²	$P_{\text{мин}}=400$, $P_{\text{макс}}=2000$
7.	Вид (виды) разрешенного использования	Для ведения садоводства
7.1.	Дополнительные сведения об использовании земельного участка	—
8.	Кадастровый или иной государственный учетный номер (инвентарный) здания, сооружения, объекта незавершенного строительства, расположенного на земельном участке	74:36:0000000:17054
9.	Сведения о земельных участках (землях общего пользования, территории общего пользования), посредством которых обеспечивается доступ	74:36:0000000:56008 (земельный участок общего пользования)
10.	Иные сведения	—

4. Пояснения к сведениям об уточняемом земельном участке с кадастровым номером 74:36:0304006:657 :

1.	—

1. Сведения о характерных точках границы уточняемого земельного участка с кадастровым номером 74:36:0304006:659 :

Система координат МСК-74

Зона № 2

Обозначение характерных точек границ	Координаты, м				Метод определения координат	Формулы, примененные для расчета средней квадратической погрешности определения координат характерных точек границ (M _t), с подставленными в такие формулы значениями и итоговые (вычисленные) значения M _t , м	Описание закрепления точки
	содержатся в Едином государственном реестре недвижимости		определены в результате выполнения комплексных кадастровых работ				
	X	Y	X	Y			
1	2	3	4	5	6	7	8
1183	—	—	603489,32	2331276,34	Метод спутниковых геодезических измерений (определений)	M _t = 0,1 м	—
н234У	—	—	603488,96	2331277,18	Метод спутниковых	M _t = 0,1 м	—

КАРТА-ПЛАН ТЕРРИТОРИИ

Сведения об уточняемых земельных участках

					геодезических измерений (определений)		
59	—	—	603481,24	2331295,68	Метод спутниковых геодезических измерений (определений)	Mt = 0,1 м	—
970	—	—	603462,56	2331288,55	Метод спутниковых геодезических измерений (определений)	Mt = 0,1 м	—
н235У	—	—	603469,96	2331269,44	Метод спутниковых геодезических измерений (определений)	Mt = 0,1 м	—
1182	—	—	603470,17	2331268,56	Метод спутниковых геодезических измерений (определений)	Mt = 0,1 м	—
1183	—	—	603489,32	2331276,34	Метод спутниковых геодезических измерений (определений)	Mt = 0,1 м	—

2. Сведения о частях границ уточняемого земельного участка с кадастровым номером 74:36:0304006:659 :

Обозначение части границ		Горизонтальное проложение (S), м	Описание прохождения части границ	Сведения о согласовании местоположения границ(согласовано/спорное)
от т.	до т.			
1	2	3	4	5
1183	н234У	0,91	—	согласовано
н234У	59	20,05	—	согласовано
59	970	19,99	—	согласовано
970	н235У	20,49	—	согласовано
н235У	1182	0,90	—	согласовано
1182	1183	20,67	—	согласовано

КАРТА-ПЛАН ТЕРРИТОРИИ

Сведения об уточняемых земельных участках

3. Сведения о характеристиках уточняемого земельного участка с кадастровым номером 74:36:0304006:659 :

№ п/п	Наименование характеристик земельного участка	Значение характеристики
1	2	3
1.	Адрес земельного участка	—
1.1.	Сведения о местоположении земельного участка (при отсутствии адреса) в структурированном в соответствии с федеральной информационной адресной системой виде	Россия, Челябинская обл, г Челябинск, Ленинский район, садоводческое некоммерческое товарищество "Челябинский механический завод" (сад №2), улица 7, участок № 184
1.2.	Дополнительные сведения о местоположении земельного участка	улица 7, участок №184
2.	Площадь земельного участка $\pm$ величина погрешности определения(вычисления) площади ($P \pm \Delta P$), м ²	429 $\pm$ 7
3.	Формула, примененная для вычисления предельной погрешности определения площади земельного участка, с подставленными значениями и итоговые (вычисленные) значения (ΔP), м ²	$\Delta P = 3,5 \cdot M_t \cdot \sqrt{P_{\text{док}}} = 3,5 \cdot 0,10 \cdot \sqrt{430} = 7$
4.	Площадь земельного участка согласно сведениям Единого государственного реестра недвижимости ($P_{\text{кад}}$), м ²	430
5.	Оценка расхождения P и $P_{\text{кад}}$ ($P - P_{\text{кад}}$), м ²	-1
6.	Предельный минимальный и максимальный размеры земельного участка ($P_{\text{мин}}$ и $P_{\text{макс}}$), м ²	$P_{\text{мин}}=400$, $P_{\text{макс}}=2000$
7.	Вид (виды) разрешенного использования	Для ведения садоводства
7.1.	Дополнительные сведения об использовании земельного участка	—
8.	Кадастровый или иной государственный учетный номер (инвентарный) здания, сооружения, объекта незавершенного строительства, расположенного на земельном участке	74:36:0304006:1391, 74:36:0304006:1427
9.	Сведения о земельных участках (землях общего пользования, территории общего пользования), посредством которых обеспечивается доступ	74:36:0000000:56008 (земельный участок общего пользования)
10.	Иные сведения	—

4. Пояснения к сведениям об уточняемом земельном участке с кадастровым номером 74:36:0304006:659 :

1.	—

1. Сведения о характерных точках границы уточняемого земельного участка с кадастровым номером 74:36:0304006:665 :

КАРТА-ПЛАН ТЕРРИТОРИИ

Сведения об уточняемых земельных участках

Система координат МСК-74

Зона № 2

Обозначение характерных точек границ	Координаты, м				Метод определения координат	Формулы, примененные для расчета средней квадратической погрешности определения координат характерных точек границ (M _t), с подставленными в такие формулы значениями и итоговые (вычисленные) значения M _t , м	Описание закрепления точки
	содержатся в Едином государственном реестре недвижимости		определены в результате выполнения комплексных кадастровых работ				
	X	Y	X	Y			
1	2	3	4	5	6	7	8
1119	—	—	604154,83	2331363,12	Метод спутниковых геодезических измерений (определений)	Mt = 0,1 м	—
385	—	—	604141,29	2331389,42	Метод спутниковых геодезических измерений (определений)	Mt = 0,1 м	—
н198У	—	—	604120,07	2331379,01	Метод спутниковых геодезических измерений (определений)	Mt = 0,1 м	—
1439	—	—	604133,63	2331352,80	Метод спутниковых геодезических измерений (определений)	Mt = 0,1 м	—
1395	—	—	604133,98	2331352,11	Метод спутниковых геодезических измерений (определений)	Mt = 0,1 м	—
1119	—	—	604154,83	2331363,12	Метод спутниковых геодезических измерений (определений)	Mt = 0,1 м	—

КАРТА-ПЛАН ТЕРРИТОРИИ

Сведения об уточняемых земельных участках

2. Сведения о частях границ уточняемого земельного участка с кадастровым номером 74:36:0304006:665 :

Обозначение части границ		Горизонтальное проложение (S), м	Описание прохождения части границ	Сведения о согласовании местоположения границ(согласовано/спорное)
от т.	до т.			
1	2	3	4	5
1119	385	29,58	—	согласовано
385	н198У	23,64	—	согласовано
н198У	1439	29,51	—	согласовано
1439	1395	0,77	—	согласовано
1395	1119	23,58	—	согласовано

3. Сведения о характеристиках уточняемого земельного участка с кадастровым номером 74:36:0304006:665 :

№ п/п	Наименование характеристик земельного участка	Значение характеристики
1	2	3
1.	Адрес земельного участка	—
1.1.	Сведения о местоположении земельного участка (при отсутствии адреса) в структурированном в соответствии с федеральной информационной адресной системой виде	Челябинская область, г Челябинск, р-н Ленинский, снт Механического завода Сад 1, ул 3, уч 107
1.2.	Дополнительные сведения о местоположении земельного участка	—
2.	Площадь земельного участка ± величина погрешности определения(вычисления) площади ($P \pm \Delta P$), м ²	706±10
3.	Формула, примененная для вычисления предельной погрешности определения площади земельного участка, с подставленными значениями и итоговые (вычисленные) значения (ΔP), м ²	$\Delta P = 3,5 \cdot M_t \cdot \sqrt{P_{\text{док}}} = 3,5 \cdot 0,10 \cdot \sqrt{768} = 10$
4.	Площадь земельного участка согласно сведениям Единого государственного реестра недвижимости ($P_{\text{кад}}$), м ²	768
5.	Оценка расхождения P и $P_{\text{кад}}$ ($P - P_{\text{кад}}$), м ²	-62
6.	Предельный минимальный и максимальный размеры земельного участка ($P_{\text{мин}}$ и $P_{\text{макс}}$), м ²	$P_{\text{мин}}=400$, $P_{\text{макс}}=2000$
7.	Вид (виды) разрешенного использования	Для ведения садоводства
7.1.	Дополнительные сведения об использовании земельного участка	—
8.	Кадастровый или иной государственный учетный номер (инвентарный) здания, сооружения, объекта незавершенного строительства, расположенного на земельном участке	—
9.	Сведения о земельных участках (землях общего пользования, территории общего пользования), посредством которых обеспечивается доступ	74:36:0000000:56008 (земельный участок общего пользования)
10.	Иные сведения	—

КАРТА-ПЛАН ТЕРРИТОРИИ

Сведения об уточняемых земельных участках

4. Пояснения к сведениям об уточняемом земельном участке с кадастровым номером 74:36:0304006:665 :

1. —

1. Сведения о характерных точках границы уточняемого земельного участка с кадастровым номером 74:36:0304006:666 :

Система координат МСК-74

Зона № 2

Обозначение характерных точек границ	Координаты, м				Метод определения координат	Формулы, примененные для расчета средней квадратической погрешности определения координат характерных точек границ (М _t), с подставленными в такие формулы значениями и итоговые (вычисленные) значения М _t , м	Описание закрепления точки
	содержатся в Едином государственном реестре недвижимости		определены в результате выполнения комплексных кадастровых работ				
	X	Y	X	Y			
1	2	3	4	5	6	7	8
1064	—	—	603539,23	2330990,48	Метод спутниковых геодезических измерений (определений)	Mt = 0,1 м	—
29	—	—	603528,90	2331018,10	Метод спутниковых геодезических измерений (определений)	Mt = 0,1 м	—
4	—	—	603506,36	2331010,54	Метод спутниковых геодезических измерений (определений)	Mt = 0,1 м	—
н202У	—	—	603516,10	2330988,30	Метод спутниковых геодезических измерений (определений)	Mt = 0,1 м	—
н383У	—	—	603522,66	2330988,39	Метод спутниковых геодезических измерений (определений)	Mt = 0,1 м	—
1064	—	—	603539,23	2330990,48	Метод спутниковых	Mt = 0,1 м	—

КАРТА-ПЛАН ТЕРРИТОРИИ

Сведения об уточняемых земельных участках

					геодезических измерений (определений)	

2. Сведения о частях границ уточняемого земельного участка с кадастровым номером 74:36:0304006:666 :

Обозначение части границ		Горизонтальное проложение (S), м	Описание прохождения части границ	Сведения о согласовании местоположения границ(согласовано/спорное)
от т.	до т.			
1	2	3	4	5
1064	29	29,49	—	согласовано
29	4	23,77	—	согласовано
4	н202У	24,28	—	согласовано
н202У	н383У	6,56	—	согласовано
н383У	1064	16,70	—	согласовано

3. Сведения о характеристиках уточняемого земельного участка с кадастровым номером 74:36:0304006:666 :

№ п/п	Наименование характеристик земельного участка	Значение характеристики
1	2	3
1.	Адрес земельного участка	—
1.1.	Сведения о местоположении земельного участка (при отсутствии адреса) в структурированном в соответствии с федеральной информационной адресной системой виде	Местоположение установлено относительно ориентира, расположенного в границах участка. Почтовый адрес ориентира: Челябинская область, г Челябинск, р-н Ленинский, СНТ "Челябинского механического завода" сад № 2, ул 1, участок 154.
1.2.	Дополнительные сведения о местоположении земельного участка	ул 1
2.	Площадь земельного участка ± величина погрешности определения(вычисления) площади ($P \pm \Delta P$), м ²	624±8
3.	Формула, примененная для вычисления предельной погрешности определения площади земельного участка, с подставленными значениями и итоговые (вычисленные) значения (ΔP), м2	$\Delta P = 3,5 \cdot M_t \cdot \sqrt{P_{\text{док}}} = 3,5 \cdot 0,10 \cdot \sqrt{523} = 8$
4.	Площадь земельного участка согласно сведениям Единого государственного реестра недвижимости ($P_{\text{кад}}$), м ²	523
5.	Оценка расхождения P и $P_{\text{кад}}$ ($P - P_{\text{кад}}$), м ²	101
6.	Предельный минимальный и максимальный размеры земельного участка ($P_{\text{мин}}$ и $P_{\text{макс}}$), м ²	$P_{\text{мин}}=400$, $P_{\text{макс}}=2000$
7.	Вид (виды) разрешенного использования	Для ведения садоводства
7.1.	Дополнительные сведения об использовании земельного участка	—
8.	Кадастровый или иной государственный учетный номер (инвентарный) здания, сооружения, объекта незавершенного строительства,	74:36:0000000:17305

КАРТА-ПЛАН ТЕРРИТОРИИ

Сведения об уточняемых земельных участках

1	2	3
	расположенного на земельном участке	
9.	Сведения о земельных участках (землях общего пользования, территории общего пользования), посредством которых обеспечивается доступ	74:36:0000000:56008 (земельный участок общего пользования)
10.	Иные сведения	—

4. Пояснения к сведениям об уточняемом земельном участке с кадастровым номером 74:36:0304006:666 :

1.	—

1. Сведения о характерных точках границы уточняемого земельного участка с кадастровым номером 74:36:0304006:667 :

Система координат МСК-74

Зона № 2

Обозначение характерных точек границ	Координаты, м				Метод определения координат	Формулы, примененные для расчета средней квадратической погрешности определения координат характерных точек границ (M _t), с подставленными в такие формулы значениями и итоговые (вычисленные) значения M _t , м	Описание закрепления точки
	содержатся в Едином государственном реестре недвижимости		определены в результате выполнения комплексных кадастровых работ				
	X	Y	X	Y			
1	2	3	4	5	6	7	8
н74У	—	—	604062,83	2331320,89	Метод спутниковых геодезических измерений (определений)	Mt = 0,1 м	—
778	—	—	604051,62	2331349,14	Метод спутниковых геодезических измерений (определений)	Mt = 0,1 м	—
777	—	—	604029,05	2331339,23	Метод спутниковых геодезических измерений (определений)	Mt = 0,1 м	—
1430	—	—	604038,81	2331311,60	Метод спутниковых геодезических измерений (определений)	Mt = 0,1 м	—

КАРТА-ПЛАН ТЕРРИТОРИИ

Сведения об уточняемых земельных участках

н74У	—	—	604062,83	2331320,89	Метод спутниковых геодезических измерений (определений)	Mt = 0,1 м	—

2. Сведения о частях границ уточняемого земельного участка с кадастровым номером 74:36:0304006:667 :

Обозначение части границ		Горизонтальное проложение (S), м	Описание прохождения части границ	Сведения о согласовании местоположения границ(согласовано/спорное)
от т.	до т.			
1	2	3	4	5
н74У	778	30,39	—	согласовано
778	777	24,65	—	согласовано
777	1430	29,30	—	согласовано
1430	н74У	25,75	—	согласовано

3. Сведения о характеристиках уточняемого земельного участка с кадастровым номером 74:36:0304006:667 :

№ п/п	Наименование характеристик земельного участка	Значение характеристики
1	2	3
1.	Адрес земельного участка	—
1.1.	Сведения о местоположении земельного участка (при отсутствии адреса) в структурированном в соответствии с федеральной информационной адресной системой виде	Челябинская область, г Челябинск, р-н Ленинский, СНТ "Челябинского механического завода" сад №1, улица 3, участок 115
1.2.	Дополнительные сведения о местоположении земельного участка	СНТ "Челябинского механического завода" сад №1, улица 3, участок 115
2.	Площадь земельного участка ± величина погрешности определения(вычисления) площади ($P \pm \Delta P$), м ²	751±10
3.	Формула, примененная для вычисления предельной погрешности определения площади земельного участка, с подставленными значениями и итоговые (вычисленные) значения (ΔP), м ²	$\Delta P = 3,5 \cdot M_t \cdot \sqrt{P_{\text{док}}} = 3,5 \cdot 0,10 \cdot \sqrt{750} = 10$
4.	Площадь земельного участка согласно сведениям Единого государственного реестра недвижимости ($P_{\text{кад}}$), м ²	750
5.	Оценка расхождения P и $P_{\text{кад}}$ ($P - P_{\text{кад}}$), м ²	1
6.	Предельный минимальный и максимальный размеры земельного участка ($P_{\text{мин}}$ и $P_{\text{макс}}$), м ²	$P_{\text{мин}}=400$, $P_{\text{макс}}=2000$
7.	Вид (виды) разрешенного использования	Для ведения садоводства
7.1.	Дополнительные сведения об использовании земельного участка	—
8.	Кадастровый или иной государственный учетный номер (инвентарный) здания, сооружения, объекта незавершенного строительства,	—

КАРТА-ПЛАН ТЕРРИТОРИИ

Сведения об уточняемых земельных участках

1	2	3
	расположенного на земельном участке	
9.	Сведения о земельных участках (землях общего пользования, территории общего пользования), посредством которых обеспечивается доступ	74:36:0000000:56008 (земельный участок общего пользования)
10.	Иные сведения	—

4. Пояснения к сведениям об уточняемом земельном участке с кадастровым номером 74:36:0304006:667 :

1.	—

1. Сведения о характерных точках границы уточняемого земельного участка с кадастровым номером 74:36:0304006:670 :

Система координат МСК-74

Зона № 2

Обозначение характерных точек границ	Координаты, м				Метод определения координат	Формулы, примененные для расчета средней квадратической погрешности определения координат характерных точек границ (М _t), с подставленными в такие формулы значениями и итоговые (вычисленные) значения М _t , м	Описание закрепления точки
	содержатся в Едином государственном реестре недвижимости		определены в результате выполнения комплексных кадастровых работ				
	X	Y	X	Y			
1	2	3	4	5	6	7	8
74:36:0304006:670(1)							
н260У	—	—	603515,91	2330988,39	Метод спутниковых геодезических измерений (определений)	Mt = 0,1 м	—
4	—	—	603506,36	2331010,54	Метод спутниковых геодезических измерений (определений)	Mt = 0,1 м	—
3	—	—	603490,39	2331004,92	Метод спутниковых геодезических измерений (определений)	Mt = 0,1 м	—
н259У	—	—	603486,32	2331003,48	Метод спутниковых геодезических измерений	Mt = 0,1 м	—

КАРТА-ПЛАН ТЕРРИТОРИИ

Сведения об уточняемых земельных участках

					(определений)		
н261У	—	—	603495,63	2330979,80	Метод спутниковых геодезических измерений (определений)	Mt = 0,1 м	—
н260У	—	—	603515,91	2330988,39	Метод спутниковых геодезических измерений (определений)	Mt = 0,1 м	—
74:36:0304006:670(2)							
1072	—	—	603689,50	2331054,26	Метод спутниковых геодезических измерений (определений)	Mt = 0,1 м	—
1074	—	—	603706,56	2331062,32	Метод спутниковых геодезических измерений (определений)	Mt = 0,1 м	—
745	—	—	603697,36	2331085,98	Метод спутниковых геодезических измерений (определений)	Mt = 0,1 м	—
1073	—	—	603678,64	2331078,67	Метод спутниковых геодезических измерений (определений)	Mt = 0,1 м	—
1072	—	—	603689,50	2331054,26	Метод спутниковых геодезических измерений (определений)	Mt = 0,1 м	—
74:36:0304006:670(3)							
н205У	—	—	603597,78	2331014,02	Метод спутниковых геодезических измерений (определений)	Mt = 0,1 м	—
1076	—	—	603614,58	2331019,85	Метод спутниковых геодезических	Mt = 0,1 м	—

КАРТА-ПЛАН ТЕРРИТОРИИ

Сведения об уточняемых земельных участках

					измерений (определений)		
741	—	—	603602,99	2331048,59	Метод спутниковых геодезических измерений (определений)	Mt = 0,1 м	—
740	—	—	603585,30	2331041,31	Метод спутниковых геодезических измерений (определений)	Mt = 0,1 м	—
н205У	—	—	603597,78	2331014,02	Метод спутниковых геодезических измерений (определений)	Mt = 0,1 м	—
74:36:0304006:670(4)							
525	—	—	603751,88	2331111,95	Метод спутниковых геодезических измерений (определений)	Mt = 0,1 м	—
1084	—	—	603744,73	2331130,28	Метод спутниковых геодезических измерений (определений)	Mt = 0,1 м	—
1085	—	—	603726,18	2331122,77	Метод спутниковых геодезических измерений (определений)	Mt = 0,1 м	—
516	—	—	603733,70	2331104,74	Метод спутниковых геодезических измерений (определений)	Mt = 0,1 м	—
903	—	—	603735,16	2331105,23	Метод спутниковых геодезических измерений (определений)	Mt = 0,1 м	—
525	—	—	603751,88	2331111,95	Метод спутниковых геодезических	Mt = 0,1 м	—

КАРТА-ПЛАН ТЕРРИТОРИИ

Сведения об уточняемых земельных участках

					измерений (определений)		
74:36:0304006:670(5)							
867	—	—	603680,84	2331129,20	Метод спутниковых геодезических измерений (определений)	Mt = 0,1 м	—
н156У	—	—	603679,19	2331132,88	Метод спутниковых геодезических измерений (определений)	Mt = 0,1 м	—
н385У	—	—	603672,87	2331147,92	Метод спутниковых геодезических измерений (определений)	Mt = 0,1 м	—
1113	—	—	603654,31	2331140,13	Метод спутниковых геодезических измерений (определений)	Mt = 0,1 м	—
300	—	—	603661,71	2331121,47	Метод спутниковых геодезических измерений (определений)	Mt = 0,1 м	—
867	—	—	603680,84	2331129,20	Метод спутниковых геодезических измерений (определений)	Mt = 0,1 м	—
74:36:0304006:670(6)							
н248У	—	—	603411,44	2331351,88	Метод спутниковых геодезических измерений (определений)	Mt = 0,1 м	—
н249У	—	—	603431,70	2331359,70	Метод спутниковых геодезических измерений (определений)	Mt = 0,1 м	—
н250У	—	—	603430,67	2331362,15	Метод спутниковых	Mt = 0,1 м	—

КАРТА-ПЛАН ТЕРРИТОРИИ

Сведения об уточняемых земельных участках

					геодезических измерений (определений)		
н251У	—	—	603407,48	2331361,40	Метод спутниковых геодезических измерений (определений)	Mt = 0,1 м	—
н248У	—	—	603411,44	2331351,88	Метод спутниковых геодезических измерений (определений)	Mt = 0,1 м	—
74:36:0304006:670(7)							
263	—	—	603451,13	2331367,72	Метод спутниковых геодезических измерений (определений)	Mt = 0,1 м	—
1526	—	—	603447,27	2331387,61	Метод спутниковых геодезических измерений (определений)	Mt = 0,1 м	—
1212	—	—	603445,01	2331399,45	Метод спутниковых геодезических измерений (определений)	Mt = 0,1 м	—
1211	—	—	603442,20	2331413,76	Метод спутниковых геодезических измерений (определений)	Mt = 0,1 м	—
1210	—	—	603428,72	2331410,41	Метод спутниковых геодезических измерений (определений)	Mt = 0,1 м	—
1209	—	—	603437,56	2331367,20	Метод спутниковых геодезических измерений (определений)	Mt = 0,1 м	—
263	—	—	603451,13	2331367,72	Метод спутниковых	Mt = 0,1 м	—

КАРТА-ПЛАН ТЕРРИТОРИИ

Сведения об уточняемых земельных участках

					геодезических измерений (определений)		
74:36:0304006:670(8)							
715	—	—	603474,79	2331367,99	Метод спутниковых геодезических измерений (определений)	Mt = 0,1 м	—
714	—	—	603486,66	2331368,54	Метод спутниковых геодезических измерений (определений)	Mt = 0,1 м	—
н252У	—	—	603482,45	2331389,97	Метод спутниковых геодезических измерений (определений)	Mt = 0,1 м	—
н253У	—	—	603477,38	2331416,21	Метод спутниковых геодезических измерений (определений)	Mt = 0,1 м	—
1219	—	—	603466,81	2331416,02	Метод спутниковых геодезических измерений (определений)	Mt = 0,1 м	—
1218	—	—	603467,92	2331408,39	Метод спутниковых геодезических измерений (определений)	Mt = 0,1 м	—
1217	—	—	603469,17	2331400,54	Метод спутниковых геодезических измерений (определений)	Mt = 0,1 м	—
1216	—	—	603470,37	2331394,18	Метод спутниковых геодезических измерений (определений)	Mt = 0,1 м	—
1215	—	—	603471,25	2331387,58	Метод спутниковых	Mt = 0,1 м	—

КАРТА-ПЛАН ТЕРРИТОРИИ

Сведения об уточняемых земельных участках

					геодезических измерений (определений)		
1214	—	—	603472,37	2331381,16	Метод спутниковых геодезических измерений (определений)	Mt = 0,1 м	—
1213	—	—	603473,19	2331376,94	Метод спутниковых геодезических измерений (определений)	Mt = 0,1 м	—
715	—	—	603474,79	2331367,99	Метод спутниковых геодезических измерений (определений)	Mt = 0,1 м	—
74:36:0304006:670(9)							
1473	—	—	603565,76	2331369,68	Метод спутниковых геодезических измерений (определений)	Mt = 0,1 м	—
1220	—	—	603551,24	2331400,81	Метод спутниковых геодезических измерений (определений)	Mt = 0,1 м	—
н392У	—	—	603550,22	2331403,64	Метод спутниковых геодезических измерений (определений)	Mt = 0,1 м	—
н391У	—	—	603490,18	2331415,70	Метод спутниковых геодезических измерений (определений)	Mt = 0,1 м	—
713	—	—	603497,71	2331370,07	Метод спутниковых геодезических измерений (определений)	Mt = 0,1 м	—
712	—	—	603506,26	2331370,26	Метод спутниковых	Mt = 0,1 м	—

КАРТА-ПЛАН ТЕРРИТОРИИ

Сведения об уточняемых земельных участках

					геодезических измерений (определений)		
711	—	—	603511,56	2331367,13	Метод спутниковых геодезических измерений (определений)	Mt = 0,1 м	—
710	—	—	603515,40	2331365,97	Метод спутниковых геодезических измерений (определений)	Mt = 0,1 м	—
709	—	—	603541,36	2331367,33	Метод спутниковых геодезических измерений (определений)	Mt = 0,1 м	—
1473	—	—	603565,76	2331369,68	Метод спутниковых геодезических измерений (определений)	Mt = 0,1 м	—
74:36:0304006:670(10)							
612	—	—	603716,01	2331293,63	Метод спутниковых геодезических измерений (определений)	Mt = 0,1 м	—
н16У	—	—	603691,53	2331332,71	Метод спутниковых геодезических измерений (определений)	Mt = 0,1 м	—
618	—	—	603686,02	2331330,59	Метод спутниковых геодезических измерений (определений)	Mt = 0,1 м	—
617	—	—	603681,81	2331328,82	Метод спутниковых геодезических измерений (определений)	Mt = 0,1 м	—
616	—	—	603681,81	2331324,73	Метод спутниковых	Mt = 0,1 м	—

КАРТА-ПЛАН ТЕРРИТОРИИ

Сведения об уточняемых земельных участках

					геодезических измерений (определений)		
615	—	—	603684,36	2331320,32	Метод спутниковых геодезических измерений (определений)	Mt = 0,1 м	—
614	—	—	603695,26	2331306,88	Метод спутниковых геодезических измерений (определений)	Mt = 0,1 м	—
613	—	—	603708,27	2331290,35	Метод спутниковых геодезических измерений (определений)	Mt = 0,1 м	—
612	—	—	603716,01	2331293,63	Метод спутниковых геодезических измерений (определений)	Mt = 0,1 м	—
74:36:0304006:670(11)							
н258У	—	—	603834,48	2331397,81	Метод спутниковых геодезических измерений (определений)	Mt = 0,1 м	—
244	—	—	603852,65	2331405,67	Метод спутниковых геодезических измерений (определений)	Mt = 0,1 м	—
1294	—	—	603843,58	2331425,79	Метод спутниковых геодезических измерений (определений)	Mt = 0,1 м	—
1295	—	—	603826,16	2331417,90	Метод спутниковых геодезических измерений (определений)	Mt = 0,1 м	—
н258У	—	—	603834,48	2331397,81	Метод спутниковых	Mt = 0,1 м	—

КАРТА-ПЛАН ТЕРРИТОРИИ

Сведения об уточняемых земельных участках

					геодезических измерений (определений)		
74:36:0304006:670(12)							
604	—	—	604273,57	2331547,64	Метод спутниковых геодезических измерений (определений)	Mt = 0,1 м	—
603	—	—	604276,86	2331548,12	Метод спутниковых геодезических измерений (определений)	Mt = 0,1 м	—
н393У	—	—	604278,39	2331548,89	Метод спутниковых геодезических измерений (определений)	Mt = 0,1 м	—
н395У	—	—	604259,82	2331589,67	Метод спутниковых геодезических измерений (определений)	Mt = 0,1 м	—
н396У	—	—	604221,76	2331559,63	Метод спутниковых геодезических измерений (определений)	Mt = 0,1 м	—
1231	—	—	604183,25	2331538,34	Метод спутниковых геодезических измерений (определений)	Mt = 0,1 м	—
1234	—	—	604184,75	2331530,85	Метод спутниковых геодезических измерений (определений)	Mt = 0,1 м	—
1223	—	—	604202,27	2331536,91	Метод спутниковых геодезических измерений (определений)	Mt = 0,1 м	—
1060	—	—	604227,52	2331553,89	Метод спутниковых	Mt = 0,1 м	—

КАРТА-ПЛАН ТЕРРИТОРИИ

Сведения об уточняемых земельных участках

					геодезических измерений (определений)		
1224	—	—	604228,19	2331552,61	Метод спутниковых геодезических измерений (определений)	Mt = 0,1 м	—
1221	—	—	604259,24	2331569,24	Метод спутниковых геодезических измерений (определений)	Mt = 0,1 м	—
387	—	—	604268,91	2331549,79	Метод спутниковых геодезических измерений (определений)	Mt = 0,1 м	—
604	—	—	604273,57	2331547,64	Метод спутниковых геодезических измерений (определений)	Mt = 0,1 м	—
74:36:0304006:670(13)							
1233	—	—	604161,75	2331514,02	Метод спутниковых геодезических измерений (определений)	Mt = 0,1 м	—
1232	—	—	604177,91	2331535,46	Метод спутниковых геодезических измерений (определений)	Mt = 0,1 м	—
н398У	—	—	604160,51	2331533,15	Метод спутниковых геодезических измерений (определений)	Mt = 0,1 м	—
н399У	—	—	604156,02	2331543,85	Метод спутниковых геодезических измерений (определений)	Mt = 0,1 м	—
629	—	—	604148,63	2331560,75	Метод спутниковых	Mt = 0,1 м	—

КАРТА-ПЛАН ТЕРРИТОРИИ

Сведения об уточняемых земельных участках

					геодезических измерений (определений)		
628	—	—	604149,38	2331548,16	Метод спутниковых геодезических измерений (определений)	Mt = 0,1 м	—
627	—	—	604151,23	2331542,21	Метод спутниковых геодезических измерений (определений)	Mt = 0,1 м	—
359	—	—	604151,27	2331541,89	Метод спутниковых геодезических измерений (определений)	Mt = 0,1 м	—
1477	—	—	604151,60	2331541,02	Метод спутниковых геодезических измерений (определений)	Mt = 0,1 м	—
1476	—	—	604137,61	2331527,20	Метод спутниковых геодезических измерений (определений)	Mt = 0,1 м	—
1475	—	—	604142,02	2331523,03	Метод спутниковых геодезических измерений (определений)	Mt = 0,1 м	—
1474	—	—	604146,51	2331515,19	Метод спутниковых геодезических измерений (определений)	Mt = 0,1 м	—
1292	—	—	604150,91	2331512,46	Метод спутниковых геодезических измерений (определений)	Mt = 0,1 м	—
1233	—	—	604161,75	2331514,02	Метод спутниковых геодезических	Mt = 0,1 м	—

КАРТА-ПЛАН ТЕРРИТОРИИ

Сведения об уточняемых земельных участках

					измерений (определений)		
74:36:0304006:670(14)							
н87У	—	—	604566,79	2331445,40	Метод спутниковых геодезических измерений (определений)	Mt = 0,1 м	—
574	—	—	604585,14	2331454,65	Метод спутниковых геодезических измерений (определений)	Mt = 0,1 м	—
573	—	—	604583,75	2331457,84	Метод спутниковых геодезических измерений (определений)	Mt = 0,1 м	—
1356	—	—	604576,24	2331475,94	Метод спутниковых геодезических измерений (определений)	Mt = 0,1 м	—
н88У	—	—	604557,81	2331467,36	Метод спутниковых геодезических измерений (определений)	Mt = 0,1 м	—
н87У	—	—	604566,79	2331445,40	Метод спутниковых геодезических измерений (определений)	Mt = 0,1 м	—
74:36:0304006:670(15)							
н66У	—	—	604485,08	2331581,44	Метод спутниковых геодезических измерений (определений)	Mt = 0,1 м	—
н65У	—	—	604477,15	2331600,43	Метод спутниковых геодезических измерений (определений)	Mt = 0,1 м	—
936	—	—	604461,66	2331594,53	Метод спутниковых	Mt = 0,1 м	—

КАРТА-ПЛАН ТЕРРИТОРИИ

Сведения об уточняемых земельных участках

1397	—	—	604179,28	2331311,00	Метод спутниковых геодезических измерений (определений)	Mt = 0,1 м	—
180	—	—	604167,26	2331335,99	Метод спутниковых геодезических измерений (определений)	Mt = 0,1 м	—
414	—	—	604146,26	2331325,57	Метод спутниковых геодезических измерений (определений)	Mt = 0,1 м	—
1427	—	—	604156,97	2331300,61	Метод спутниковых геодезических измерений (определений)	Mt = 0,1 м	—
н115У	—	—	604163,57	2331303,68	Метод спутниковых геодезических измерений (определений)	Mt = 0,1 м	—
1397	—	—	604179,28	2331311,00	Метод спутниковых геодезических измерений (определений)	Mt = 0,1 м	—
74:36:0304006:670(18)							
н161У	—	—	603677,50	2331385,85	Метод спутниковых геодезических измерений (определений)	Mt = 0,1 м	—
н160У	—	—	603651,00	2331434,93	Метод спутниковых геодезических измерений (определений)	Mt = 0,1 м	—
н219У	—	—	603645,29	2331432,61	Метод спутниковых геодезических измерений (определений)	Mt = 0,1 м	—

КАРТА-ПЛАН ТЕРРИТОРИИ

Сведения об уточняемых земельных участках

689	—	—	603670,92	2331382,90	Метод спутниковых геодезических измерений (определений)	Mt = 0,1 м	—
н161У	—	—	603677,50	2331385,85	Метод спутниковых геодезических измерений (определений)	Mt = 0,1 м	—
74:36:0304006:670(19)							
685	—	—	603795,84	2331437,94	Метод спутниковых геодезических измерений (определений)	Mt = 0,1 м	—
7	—	—	603774,97	2331474,60	Метод спутниковых геодезических измерений (определений)	Mt = 0,1 м	—
6	—	—	603764,82	2331471,72	Метод спутниковых геодезических измерений (определений)	Mt = 0,1 м	—
5	—	—	603785,90	2331433,63	Метод спутниковых геодезических измерений (определений)	Mt = 0,1 м	—
685	—	—	603795,84	2331437,94	Метод спутниковых геодезических измерений (определений)	Mt = 0,1 м	—
74:36:0304006:670(20)							
232	—	—	603899,58	2331482,54	Метод спутниковых геодезических измерений (определений)	Mt = 0,1 м	—
1478	—	—	603881,24	2331513,88	Метод спутниковых геодезических измерений	Mt = 0,1 м	—

КАРТА-ПЛАН ТЕРРИТОРИИ

Сведения об уточняемых земельных участках

					(определений)		
1204	—	—	603869,70	2331509,21	Метод спутниковых геодезических измерений (определений)	Mt = 0,1 м	—
233	—	—	603888,34	2331477,46	Метод спутниковых геодезических измерений (определений)	Mt = 0,1 м	—
232	—	—	603899,58	2331482,54	Метод спутниковых геодезических измерений (определений)	Mt = 0,1 м	—
74:36:0304006:670(21)							
643	—	—	603959,24	2331510,68	Метод спутниковых геодезических измерений (определений)	Mt = 0,1 м	—
642	—	—	603970,63	2331516,13	Метод спутниковых геодезических измерений (определений)	Mt = 0,1 м	—
1305	—	—	603955,01	2331545,81	Метод спутниковых геодезических измерений (определений)	Mt = 0,1 м	—
1513	—	—	603942,20	2331543,45	Метод спутниковых геодезических измерений (определений)	Mt = 0,1 м	—
1512	—	—	603958,21	2331512,39	Метод спутниковых геодезических измерений (определений)	Mt = 0,1 м	—
643	—	—	603959,24	2331510,68	Метод спутниковых геодезических измерений	Mt = 0,1 м	—

КАРТА-ПЛАН ТЕРРИТОРИИ

Сведения об уточняемых земельных участках

					(определений)		
74:36:0304006:670(22)							
1499	—	—	603635,16	2331365,38	Метод спутниковых геодезических измерений (определений)	Mt = 0,1 м	—
1507	—	—	603597,21	2331412,41	Метод спутниковых геодезических измерений (определений)	Mt = 0,1 м	—
695	—	—	603591,15	2331408,21	Метод спутниковых геодезических измерений (определений)	Mt = 0,1 м	—
694	—	—	603600,20	2331398,07	Метод спутниковых геодезических измерений (определений)	Mt = 0,1 м	—
693	—	—	603610,92	2331380,82	Метод спутниковых геодезических измерений (определений)	Mt = 0,1 м	—
692	—	—	603619,22	2331370,01	Метод спутниковых геодезических измерений (определений)	Mt = 0,1 м	—
691	—	—	603633,44	2331364,70	Метод спутниковых геодезических измерений (определений)	Mt = 0,1 м	—
1499	—	—	603635,16	2331365,38	Метод спутниковых геодезических измерений (определений)	Mt = 0,1 м	—
74:36:0304006:670(23)							
796	—	—	603847,59	2331160,16	Метод спутниковых геодезических	Mt = 0,1 м	—

КАРТА-ПЛАН ТЕРРИТОРИИ

Сведения об уточняемых земельных участках

					измерений (определений)		
795	—	—	603847,94	2331160,31	Метод спутниковых геодезических измерений (определений)	Mt = 0,1 м	—
421	—	—	603847,04	2331162,46	Метод спутниковых геодезических измерений (определений)	Mt = 0,1 м	—
195	—	—	603838,68	2331180,38	Метод спутниковых геодезических измерений (определений)	Mt = 0,1 м	—
798	—	—	603826,27	2331163,83	Метод спутниковых геодезических измерений (определений)	Mt = 0,1 м	—
797	—	—	603831,14	2331152,86	Метод спутниковых геодезических измерений (определений)	Mt = 0,1 м	—
796	—	—	603847,59	2331160,16	Метод спутниковых геодезических измерений (определений)	Mt = 0,1 м	—
74:36:0304006:670(24)							
990	—	—	604281,06	2331542,78	Метод спутниковых геодезических измерений (определений)	Mt = 0,1 м	—
н194У	—	—	604348,33	2331572,18	Метод спутниковых геодезических измерений (определений)	Mt = 0,1 м	—
н193У	—	—	604356,32	2331553,72	Метод спутниковых геодезических	Mt = 0,1 м	—

КАРТА-ПЛАН ТЕРРИТОРИИ

Сведения об уточняемых земельных участках

					измерений (определений)		
н109У	—	—	604361,27	2331555,67	Метод спутниковых геодезических измерений (определений)	Mt = 0,1 м	—
н108У	—	—	604352,72	2331573,93	Метод спутниковых геодезических измерений (определений)	Mt = 0,1 м	—
н83У	—	—	604356,80	2331575,82	Метод спутниковых геодезических измерений (определений)	Mt = 0,1 м	—
н82У	—	—	604351,91	2331583,86	Метод спутниковых геодезических измерений (определений)	Mt = 0,1 м	—
н81У	—	—	604377,76	2331608,43	Метод спутниковых геодезических измерений (определений)	Mt = 0,1 м	—
н255У	—	—	604376,75	2331610,24	Метод спутниковых геодезических измерений (определений)	Mt = 0,1 м	—
999	—	—	604370,85	2331607,60	Метод спутниковых геодезических измерений (определений)	Mt = 0,1 м	—
998	—	—	604360,90	2331598,28	Метод спутниковых геодезических измерений (определений)	Mt = 0,1 м	—
997	—	—	604346,79	2331582,40	Метод спутниковых геодезических измерений	Mt = 0,1 м	—

КАРТА-ПЛАН ТЕРРИТОРИИ

Сведения об уточняемых земельных участках

					(определений)		
996	—	—	604332,92	2331571,19	Метод спутниковых геодезических измерений (определений)	Mt = 0,1 м	—
995	—	—	604316,67	2331563,12	Метод спутниковых геодезических измерений (определений)	Mt = 0,1 м	—
994	—	—	604301,20	2331556,55	Метод спутниковых геодезических измерений (определений)	Mt = 0,1 м	—
993	—	—	604287,31	2331550,65	Метод спутниковых геодезических измерений (определений)	Mt = 0,1 м	—
992	—	—	604281,42	2331547,57	Метод спутниковых геодезических измерений (определений)	Mt = 0,1 м	—
991	—	—	604278,90	2331545,54	Метод спутниковых геодезических измерений (определений)	Mt = 0,1 м	—
990	—	—	604281,06	2331542,78	Метод спутниковых геодезических измерений (определений)	Mt = 0,1 м	—

2. Сведения о частях границ уточняемого земельного участка с кадастровым номером 74:36:0304006:670 :

Обозначение части границ		Горизонтальное проложение (S), м	Описание прохождения части границ	Сведения о согласовании местоположения границ(согласовано/спорное)
от т.	до т.			
1	2	3	4	5
74:36:0304006:670(1)				
н260У	4	24,12	—	согласовано
4	3	16,93	—	согласовано

КАРТА-ПЛАН ТЕРРИТОРИИ

Сведения об уточняемых земельных участках

3	н259У	4,32	—	согласовано
н259У	н261У	25,44	—	согласовано
н261У	н260У	22,02	—	согласовано
74:36:0304006:670(2)				
1072	1074	18,87	—	согласовано
1074	745	25,39	—	согласовано
745	1073	20,10	—	согласовано
1073	1072	26,72	—	согласовано
74:36:0304006:670(3)				
н205У	1076	17,78	—	согласовано
1076	741	30,99	—	согласовано
741	740	19,13	—	согласовано
740	н205У	30,01	—	согласовано
74:36:0304006:670(4)				
525	1084	19,68	—	согласовано
1084	1085	20,01	—	согласовано
1085	516	19,54	—	согласовано
516	903	1,54	—	согласовано
903	525	18,02	—	согласовано
74:36:0304006:670(5)				
867	н156У	4,03	—	согласовано
н156У	н385У	16,31	—	согласовано
н385У	1113	20,13	—	согласовано
1113	300	20,07	—	согласовано
300	867	20,63	—	согласовано
74:36:0304006:670(6)				
н248У	н249У	21,72	—	согласовано
н249У	н250У	2,66	—	согласовано
н250У	н251У	23,20	—	согласовано
н251У	н248У	10,31	—	согласовано
74:36:0304006:670(7)				
263	1526	20,26	—	согласовано
1526	1212	12,05	—	согласовано
1212	1211	14,58	—	согласовано
1211	1210	13,89	—	согласовано
1210	1209	44,10	—	согласовано

КАРТА-ПЛАН ТЕРРИТОРИИ

Сведения об уточняемых земельных участках

1209	263	13,58	—	согласовано
74:36:0304006:670(8)				
715	714	11,88	—	согласовано
714	н252У	21,84	—	согласовано
н252У	н253У	26,73	—	согласовано
н253У	1219	10,57	—	согласовано
1219	1218	7,71	—	согласовано
1218	1217	7,95	—	согласовано
1217	1216	6,47	—	согласовано
1216	1215	6,66	—	согласовано
1215	1214	6,52	—	согласовано
1214	1213	4,30	—	согласовано
1213	715	9,09	—	согласовано
74:36:0304006:670(9)				
1473	1220	34,35	—	согласовано
1220	н392У	3,01	—	согласовано
н392У	н391У	61,24	—	согласовано
н391У	713	46,25	—	согласовано
713	712	8,55	—	согласовано
712	711	6,16	—	согласовано
711	710	4,01	—	согласовано
710	709	26,00	—	согласовано
709	1473	24,51	—	согласовано
74:36:0304006:670(10)				
612	н16У	46,11	—	согласовано
н16У	618	5,90	—	согласовано
618	617	4,57	—	согласовано
617	616	4,09	—	согласовано
616	615	5,09	—	согласовано
615	614	17,30	—	согласовано
614	613	21,04	—	согласовано
613	612	8,41	—	согласовано
74:36:0304006:670(11)				
н258У	244	19,80	—	согласовано
244	1294	22,07	—	согласовано
1294	1295	19,12	—	согласовано

КАРТА-ПЛАН ТЕРРИТОРИИ

Сведения об уточняемых земельных участках

1295	н258У	21,74	—	согласовано
74:36:0304006:670(12)				
604	603	3,32	—	согласовано
603	н393У	1,71	—	согласовано
н393У	н395У	44,81	—	согласовано
н395У	н396У	48,49	—	согласовано
н396У	1231	44,00	—	согласовано
1231	1234	7,64	—	согласовано
1234	1223	18,54	—	согласовано
1223	1060	30,43	—	согласовано
1060	1224	1,44	—	согласовано
1224	1221	35,22	—	согласовано
1221	387	21,72	—	согласовано
387	604	5,13	—	согласовано
74:36:0304006:670(13)				
1233	1232	26,85	—	согласовано
1232	н398У	17,55	—	согласовано
н398У	н399У	11,60	—	согласовано
н399У	629	18,45	—	согласовано
629	628	12,61	—	согласовано
628	627	6,23	—	согласовано
627	359	0,32	—	согласовано
359	1477	0,93	—	согласовано
1477	1476	19,67	—	согласовано
1476	1475	6,07	—	согласовано
1475	1474	9,03	—	согласовано
1474	1292	5,18	—	согласовано
1292	1233	10,95	—	согласовано
74:36:0304006:670(14)				
н87У	574	20,55	—	согласовано
574	573	3,48	—	согласовано
573	1356	19,60	—	согласовано
1356	н88У	20,33	—	согласовано
н88У	н87У	23,73	—	согласовано
74:36:0304006:670(15)				
н66У	н65У	20,58	—	согласовано

КАРТА-ПЛАН ТЕРРИТОРИИ

Сведения об уточняемых земельных участках

н65У	936	16,58	—	согласовано
936	н47У	2,97	—	согласовано
н47У	н46У	20,96	—	согласовано
н46У	н66У	19,38	—	согласовано
74:36:0304006:670(16)				
980	н59У	20,50	—	согласовано
н59У	н60У	20,99	—	согласовано
н60У	981	19,74	—	согласовано
981	980	20,78	—	согласовано
74:36:0304006:670(17)				
1397	180	27,73	—	согласовано
180	414	23,44	—	согласовано
414	1427	27,16	—	согласовано
1427	н115У	7,28	—	согласовано
н115У	1397	17,33	—	согласовано
74:36:0304006:670(18)				
н161У	н160У	55,78	—	согласовано
н160У	н219У	6,16	—	согласовано
н219У	689	55,93	—	согласовано
689	н161У	7,21	—	согласовано
74:36:0304006:670(19)				
685	7	42,18	—	согласовано
7	6	10,55	—	согласовано
6	5	43,53	—	согласовано
5	685	10,83	—	согласовано
74:36:0304006:670(20)				
232	1478	36,31	—	согласовано
1478	1204	12,45	—	согласовано
1204	233	36,82	—	согласовано
233	232	12,33	—	согласовано
74:36:0304006:670(21)				
643	642	12,63	—	согласовано
642	1305	33,54	—	согласовано
1305	1513	13,03	—	согласовано
1513	1512	34,94	—	согласовано
1512	643	2,00	—	согласовано

КАРТА-ПЛАН ТЕРРИТОРИИ

Сведения об уточняемых земельных участках

74:36:0304006:670(22)				
1499	1507	60,43	—	согласовано
1507	695	7,37	—	согласовано
695	694	13,59	—	согласовано
694	693	20,31	—	согласовано
693	692	13,63	—	согласовано
692	691	15,18	—	согласовано
691	1499	1,85	—	согласовано
74:36:0304006:670(23)				
796	795	0,38	—	согласовано
795	421	2,33	—	согласовано
421	195	19,77	—	согласовано
195	798	20,69	—	согласовано
798	797	12,00	—	согласовано
797	796	18,00	—	согласовано
74:36:0304006:670(24)				
990	н194У	73,41	—	согласовано
н194У	н193У	20,11	—	согласовано
н193У	н109У	5,32	—	согласовано
н109У	н108У	20,16	—	согласовано
н108У	н83У	4,50	—	согласовано
н83У	н82У	9,41	—	согласовано
н82У	н81У	35,66	—	согласовано
н81У	н255У	2,07	—	согласовано
н255У	999	6,46	—	согласовано
999	998	13,63	—	согласовано
998	997	21,24	—	согласовано
997	996	17,83	—	согласовано
996	995	18,14	—	согласовано
995	994	16,81	—	согласовано
994	993	15,09	—	согласовано
993	992	6,65	—	согласовано
992	991	3,24	—	согласовано
991	990	3,50	—	согласовано

КАРТА-ПЛАН ТЕРРИТОРИИ

Сведения об уточняемых земельных участках

3. Сведения о характеристиках уточняемого земельного участка с кадастровым номером 74:36:0304006:670 :

№ п/п	Наименование характеристик земельного участка	Значение характеристики
1	2	3
1.	Адрес земельного участка	—
1.1.	Сведения о местоположении земельного участка (при отсутствии адреса) в структурированном в соответствии с федеральной информационной адресной системой виде	Челябинская область, г Челябинск, р-н Ленинский, СНТ "Челябинский механический завод"
1.2.	Дополнительные сведения о местоположении земельного участка	—
2.	Площадь земельного участка ± величина погрешности определения(вычисления) площади ($P \pm \Delta P$), м ²	14344±224 (1) 535,71±8,10; (2) 507,07±7,88; (3) 562,01±8,30; (4) 388,67±6,90; (5) 411,10±7,10; (6) 140,74±4,15; (7) 621,16±8,72; (8) 546,22±8,18; (9) 2605,95±17,87; (10) 496,25±7,80; (11) 426,33±7,23; (12) 1260,74±12,43; (13) 692,98±9,21; (14) 476,91±7,64; (15) 406,43±7,06; (16) 420,03±7,17; (17) 659,17±8,99; (18) 372,31±6,75; (19) 450,84±7,43; (20) 449,44±7,42; (21) 443,90±7,37; (22) 454,18±7,46; (23) 312,33±6,19; (24) 703,10±9,28
3.	Формула, примененная для вычисления предельной погрешности определения площади земельного участка, с подставленными значениями и итоговые (вычисленные) значения (ΔP), м2	$\Delta P = 3,5 \cdot M_t \cdot \sqrt{P_{\text{док}}} = 3,5 \cdot 0,10 \cdot \sqrt{410145} = 224$ (1) $\Delta P = 3,5 \cdot M_t \cdot \sqrt{P_{\text{док}}} = 3,5 \cdot 0,10 \cdot \sqrt{535,71} = 8,10$; (2) $\Delta P = 3,5 \cdot M_t \cdot \sqrt{P_{\text{док}}} = 3,5 \cdot 0,10 \cdot \sqrt{507,07} = 7,88$;

КАРТА-ПЛАН ТЕРРИТОРИИ

Сведения об уточняемых земельных участках

1	2	3
		$(3) \Delta P = 3,5 \cdot M_t \cdot \sqrt{P_{\text{док}}} = 3,5 \cdot 0,10 \cdot \sqrt{562,01} = 8,30;$ $(4) \Delta P = 3,5 \cdot M_t \cdot \sqrt{P_{\text{док}}} = 3,5 \cdot 0,10 \cdot \sqrt{388,67} = 6,90;$ $(5) \Delta P = 3,5 \cdot M_t \cdot \sqrt{P_{\text{док}}} = 3,5 \cdot 0,10 \cdot \sqrt{411,10} = 7,10;$ $(6) \Delta P = 3,5 \cdot M_t \cdot \sqrt{P_{\text{док}}} = 3,5 \cdot 0,10 \cdot \sqrt{140,74} = 4,15;$ $(7) \Delta P = 3,5 \cdot M_t \cdot \sqrt{P_{\text{док}}} = 3,5 \cdot 0,10 \cdot \sqrt{621,16} = 8,72;$ $(8) \Delta P = 3,5 \cdot M_t \cdot \sqrt{P_{\text{док}}} = 3,5 \cdot 0,10 \cdot \sqrt{546,22} = 8,18;$ $(9) \Delta P = 3,5 \cdot M_t \cdot \sqrt{P_{\text{док}}} = 3,5 \cdot 0,10 \cdot \sqrt{2605,95} = 17,87;$ $(10) \Delta P = 3,5 \cdot M_t \cdot \sqrt{P_{\text{док}}} = 3,5 \cdot 0,10 \cdot \sqrt{496,25} = 7,80;$ $(11) \Delta P = 3,5 \cdot M_t \cdot \sqrt{P_{\text{док}}} = 3,5 \cdot 0,10 \cdot \sqrt{426,33} = 7,23;$ $(12) \Delta P = 3,5 \cdot M_t \cdot \sqrt{P_{\text{док}}} = 3,5 \cdot 0,10 \cdot \sqrt{1260,74} = 12,43;$ $(13) \Delta P = 3,5 \cdot M_t \cdot \sqrt{P_{\text{док}}} = 3,5 \cdot 0,10 \cdot \sqrt{692,98} = 9,21;$ $(14) \Delta P = 3,5 \cdot M_t \cdot \sqrt{P_{\text{док}}} = 3,5 \cdot 0,10 \cdot \sqrt{476,91} = 7,64;$ $(15) \Delta P = 3,5 \cdot M_t \cdot \sqrt{P_{\text{док}}} = 3,5 \cdot 0,10 \cdot \sqrt{406,43} = 7,06;$ $(16) \Delta P = 3,5 \cdot M_t \cdot \sqrt{P_{\text{док}}} = 3,5 \cdot 0,10 \cdot \sqrt{420,03} = 7,17;$ $(17) \Delta P = 3,5 \cdot M_t \cdot \sqrt{P_{\text{док}}} = 3,5 \cdot 0,10 \cdot \sqrt{659,17} = 8,99;$ $(18) \Delta P = 3,5 \cdot M_t \cdot \sqrt{P_{\text{док}}} = 3,5 \cdot 0,10 \cdot \sqrt{372,31} = 6,75;$ $(19) \Delta P = 3,5 \cdot M_t \cdot \sqrt{P_{\text{док}}} = 3,5 \cdot 0,10 \cdot \sqrt{450,84} = 7,43;$ $(20) \Delta P = 3,5 \cdot M_t \cdot \sqrt{P_{\text{док}}} = 3,5 \cdot 0,10 \cdot \sqrt{449,44} = 7,42;$ $(21) \Delta P = 3,5 \cdot M_t \cdot \sqrt{P_{\text{док}}} = 3,5 \cdot 0,10 \cdot \sqrt{443,90} = 7,37;$ $(22) \Delta P = 3,5 \cdot M_t \cdot \sqrt{P_{\text{док}}} = 3,5 \cdot 0,10 \cdot \sqrt{454,18} = 7,46;$ $(23) \Delta P = 3,5 \cdot M_t \cdot \sqrt{P_{\text{док}}} = 3,5 \cdot 0,10 \cdot \sqrt{312,33} = 6,19;$ $(24) \Delta P = 3,5 \cdot M_t \cdot \sqrt{P_{\text{док}}} = 3,5 \cdot 0,10 \cdot \sqrt{703,10} = 9,28$
4.	Площадь земельного участка согласно сведениям Единого государственного реестра недвижимости (Ркад), м ²	410145
5.	Оценка расхождения Р и Ркад (Р – Ркад), м ²	-395801
6.	Предельный минимальный и максимальный размеры земельного участка (Рмин и Рмакс), м ²	Рмин=400, Рмакс=2000
7.	Вид (виды) разрешенного использования	для эксплуатации территории садоводческого товарищества и водоема
7.1.	Дополнительные сведения об использовании земельного участка	—

КАРТА-ПЛАН ТЕРРИТОРИИ

Сведения об уточняемых земельных участках

1	2	3
8.	Кадастровый или иной государственный учетный номер (инвентарный) здания, сооружения, объекта незавершенного строительства, расположенного на земельном участке	—
9.	Сведения о земельных участках (землях общего пользования, территории общего пользования), посредством которых обеспечивается доступ	74:36:0000000:56008 (земельный участок общего пользования)
10.	Иные сведения	—

4. Пояснения к сведениям об уточняемом земельном участке с кадастровым номером 74:36:0304006:670 :

1.	—

1. Сведения о характерных точках границы уточняемого земельного участка с кадастровым номером 74:36:0304006:671 :

Система координат МСК-74

Зона № 2

Обозначение характерных точек границ	Координаты, м				Метод определения координат	Формулы, примененные для расчета средней квадратической погрешности определения координат характерных точек границ (M _t), с подставленными в такие формулы значениями и итоговые (вычисленные) значения M _t , м	Описание закрепления точки
	содержатся в Едином государственном реестре недвижимости		определены в результате выполнения комплексных кадастровых работ				
	X	Y	X	Y			
1	2	3	4	5	6	7	8
987	—	—	604309,14	2331535,21	Метод спутниковых геодезических измерений (определений)	Mt = 0,1 м	—
н75У	—	—	604330,52	2331543,50	Метод спутниковых геодезических измерений (определений)	Mt = 0,1 м	—
н76У	—	—	604323,57	2331560,99	Метод спутниковых геодезических измерений (определений)	Mt = 0,1 м	—
н53У	—	—	604302,90	2331552,35	Метод спутниковых геодезических	Mt = 0,1 м	—

КАРТА-ПЛАН ТЕРРИТОРИИ

Сведения об уточняемых земельных участках

					измерений (определений)		
990	—	—	604281,06	2331542,78	Метод спутниковых геодезических измерений (определений)	Mt = 0,1 м	—
989	—	—	604287,13	2331527,13	Метод спутниковых геодезических измерений (определений)	Mt = 0,1 м	—
988	—	—	604294,30	2331529,73	Метод спутниковых геодезических измерений (определений)	Mt = 0,1 м	—
987	—	—	604309,14	2331535,21	Метод спутниковых геодезических измерений (определений)	Mt = 0,1 м	—

2. Сведения о частях границ уточняемого земельного участка с кадастровым номером 74:36:0304006:671 :

Обозначение части границ		Горизонтальное проложение (S), м	Описание прохождения части границ	Сведения о согласовании местоположения границ(согласовано/спорное)
от т.	до т.			
1	2	3	4	5
987	н75У	22,93	—	согласовано
н75У	н76У	18,82	—	согласовано
н76У	н53У	22,40	—	согласовано
н53У	990	23,84	—	согласовано
990	989	16,79	—	согласовано
989	988	7,63	—	согласовано
988	987	15,82	—	согласовано

3. Сведения о характеристиках уточняемого земельного участка с кадастровым номером 74:36:0304006:671 :

№ п/п	Наименование характеристик земельного участка	Значение характеристики
1	2	3
1.	Адрес земельного участка	—
1.1.	Сведения о местоположении земельного участка (при отсутствии адреса) в структурированном в соответствии с федеральной информационной	Россия, Челябинская обл, г Челябинск, Ленинский район, садоводческое некоммерческое товарищество "Челябинский

КАРТА-ПЛАН ТЕРРИТОРИИ

Сведения об уточняемых земельных участках

1	2	3
	адресной системой виде	механический завод", улица 5, участок № 92
1.2.	Дополнительные сведения о местоположении земельного участка	участок 92
2.	Площадь земельного участка $\pm$ величина погрешности определения(вычисления) площади ($P \pm \Delta P$), м ²	834 $\pm$ 10
3.	Формула, примененная для вычисления предельной погрешности определения площади земельного участка, с подставленными значениями и итоговые (вычисленные) значения (ΔP), м ²	$\Delta P = 3,5 \cdot M_t \cdot \sqrt{P_{\text{док}}} = 3,5 \cdot 0,10 \cdot \sqrt{834} = 10$
4.	Площадь земельного участка согласно сведениям Единого государственного реестра недвижимости ($P_{\text{кад}}$), м ²	834
5.	Оценка расхождения P и $P_{\text{кад}}$ ($P - P_{\text{кад}}$), м ²	0
6.	Предельный минимальный и максимальный размеры земельного участка ($P_{\text{мин}}$ и $P_{\text{макс}}$), м ²	$P_{\text{мин}}=400$, $P_{\text{макс}}=2000$
7.	Вид (виды) разрешенного использования	Для ведения садоводства
7.1.	Дополнительные сведения об использовании земельного участка	—
8.	Кадастровый или иной государственный учетный номер (инвентарный) здания, сооружения, объекта незавершенного строительства, расположенного на земельном участке	—
9.	Сведения о земельных участках (землях общего пользования, территории общего пользования), посредством которых обеспечивается доступ	74:36:0000000:56008 (земельный участок общего пользования)
10.	Иные сведения	—

4. Пояснения к сведениям об уточняемом земельном участке с кадастровым номером 74:36:0304006:671 :

1. —

1. Сведения о характерных точках границы уточняемого земельного участка с кадастровым номером 74:36:0304006:675 :

Система координат МСК-74

Зона № 2

Обозначение характерных точек границ	Координаты, м				Метод определения координат	Формулы, примененные для расчета средней квадратической погрешности определения координат характерных точек границ (М _t), с подставленными в такие формулы значениями и итоговые (вычисленные) значения М _t , м	Описание закрепления точки
	содержатся в Едином государственном реестре недвижимости		определены в результате выполнения комплексных кадастровых работ				
	X	Y	X	Y			
1	2	3	4	5	6	7	8

КАРТА-ПЛАН ТЕРРИТОРИИ

Сведения об уточняемых земельных участках

н261У	—	—	603495,63	2330979,80	Метод спутниковых геодезических измерений (определений)	Mt = 0,1 м	—
н259У	—	—	603486,32	2331003,48	Метод спутниковых геодезических измерений (определений)	Mt = 0,1 м	—
1	—	—	603470,52	2330997,75	Метод спутниковых геодезических измерений (определений)	Mt = 0,1 м	—
2	—	—	603479,32	2330972,26	Метод спутниковых геодезических измерений (определений)	Mt = 0,1 м	—
н261У	—	—	603495,63	2330979,80	Метод спутниковых геодезических измерений (определений)	Mt = 0,1 м	—

2. Сведения о частях границ уточняемого земельного участка с кадастровым номером 74:36:0304006:675 :

Обозначение части границ		Горизонтальное проложение (S), м	Описание прохождения части границ	Сведения о согласовании местоположения границ(согласовано/спорное)
от т.	до т.			
1	2	3	4	5
н261У	н259У	25,44	—	согласовано
н259У	1	16,81	—	согласовано
1	2	26,97	—	согласовано
2	н261У	17,97	—	согласовано

3. Сведения о характеристиках уточняемого земельного участка с кадастровым номером 74:36:0304006:675 :

№ п/п	Наименование характеристик земельного участка	Значение характеристики
1	2	3
1.	Адрес земельного участка	—
1.1.	Сведения о местоположении земельного участка (при отсутствии адреса) в структурированном в соответствии с федеральной информационной адресной системой виде	Россия, Челябинская обл, г Челябинск, Ленинский район, садоводческое некоммерческое товарищество "Челябинский механический завод" (сад №2), улица 1, участок № 156

КАРТА-ПЛАН ТЕРРИТОРИИ

Сведения об уточняемых земельных участках

1	2	3
1.2.	Дополнительные сведения о местоположении земельного участка	участок 156
2.	Площадь земельного участка $\pm$ величина погрешности определения(вычисления) площади ($P \pm \Delta P$), м ²	455 $\pm$ 7
3.	Формула, примененная для вычисления предельной погрешности определения площади земельного участка, с подставленными значениями и итоговые (вычисленные) значения (ΔP), м ²	$\Delta P = 3,5 \cdot M_t \cdot \sqrt{P_{\text{док}}} = 3,5 \cdot 0,10 \cdot \sqrt{459} = 7$
4.	Площадь земельного участка согласно сведениям Единого государственного реестра недвижимости ($P_{\text{кад}}$), м ²	459
5.	Оценка расхождения P и $P_{\text{кад}}$ ($P - P_{\text{кад}}$), м ²	-4
6.	Предельный минимальный и максимальный размеры земельного участка ($P_{\text{мин}}$ и $P_{\text{макс}}$), м ²	$P_{\text{мин}}=400$, $P_{\text{макс}}=2000$
7.	Вид (виды) разрешенного использования	Для ведения садоводства
7.1.	Дополнительные сведения об использовании земельного участка	—
8.	Кадастровый или иной государственный учетный номер (инвентарный) здания, сооружения, объекта незавершенного строительства, расположенного на земельном участке	—
9.	Сведения о земельных участках (землях общего пользования, территории общего пользования), посредством которых обеспечивается доступ	74:36:0000000:56008 (земельный участок общего пользования)
10.	Иные сведения	—

4. Пояснения к сведениям об уточняемом земельном участке с кадастровым номером 74:36:0304006:675 :

1.	—

1. Сведения о характерных точках границы уточняемого земельного участка с кадастровым номером 74:36:0304006:677 :

Система координат МСК-74

Зона № 2

Обозначение характерных точек границ	Координаты, м				Метод определения координат	Формулы, примененные для расчета средней квадратической погрешности определения координат характерных точек границ (M _б), с подставленными в такие формулы значениями и итоговые (вычисленные) значения M _б , м	Описание закрепления точки
	содержатся в Едином государственном реестре недвижимости		определены в результате выполнения комплексных кадастровых работ				
	X	Y	X	Y			
1	2	3	4	5	6	7	8
362	—	—	604140,02	2331492,83	Метод спутниковых	Mt = 0,1 м	—

КАРТА-ПЛАН ТЕРРИТОРИИ

Сведения об уточняемых земельных участках

					геодезических измерений (определений)		
361	—	—	604124,04	2331527,78	Метод спутниковых геодезических измерений (определений)	Mt = 0,1 м	—
354	—	—	604100,40	2331516,63	Метод спутниковых геодезических измерений (определений)	Mt = 0,1 м	—
353	—	—	604115,70	2331481,86	Метод спутниковых геодезических измерений (определений)	Mt = 0,1 м	—
362	—	—	604140,02	2331492,83	Метод спутниковых геодезических измерений (определений)	Mt = 0,1 м	—

2. Сведения о частях границ уточняемого земельного участка с кадастровым номером 74:36:0304006:677 :

Обозначение части границ		Горизонтальное проложение (S), м	Описание прохождения части границ	Сведения о согласовании местоположения границ(согласовано/спорное)
от т.	до т.			
1	2	3	4	5
362	361	38,43	—	согласовано
361	354	26,14	—	согласовано
354	353	37,99	—	согласовано
353	362	26,68	—	согласовано

3. Сведения о характеристиках уточняемого земельного участка с кадастровым номером 74:36:0304006:677 :

№ п/п	Наименование характеристик земельного участка	Значение характеристики
1	2	3
1.	Адрес земельного участка	—
1.1.	Сведения о местоположении земельного участка (при отсутствии адреса) в структурированном в соответствии с федеральной информационной адресной системой виде	Россия, Челябинская обл, г Челябинск, Ленинский район, садоводческое некоммерческое товарищество "Челябинский механический завод", улица 5, участок № 11
1.2.	Дополнительные сведения о местоположении земельного участка	участок 11

КАРТА-ПЛАН ТЕРРИТОРИИ

Сведения об уточняемых земельных участках

1	2	3
2.	Площадь земельного участка $\pm$ величина погрешности определения(вычисления) площади ($P \pm \Delta P$), м ²	1009 $\pm$ 11
3.	Формула, примененная для вычисления предельной погрешности определения площади земельного участка, с подставленными значениями и итоговые (вычисленные) значения (ΔP), м ²	$\Delta P = 3,5 \cdot M_t \cdot \sqrt{P_{\text{док}}} = 3,5 \cdot 0,10 \cdot \sqrt{998} = 11$
4.	Площадь земельного участка согласно сведениям Единого государственного реестра недвижимости ($P_{\text{кад}}$), м ²	998
5.	Оценка расхождения P и $P_{\text{кад}}$ ($P - P_{\text{кад}}$), м ²	11
6.	Предельный минимальный и максимальный размеры земельного участка ($P_{\text{мин}}$ и $P_{\text{макс}}$), м ²	$P_{\text{мин}}=400$, $P_{\text{макс}}=2000$
7.	Вид (виды) разрешенного использования	Для ведения садоводства
7.1.	Дополнительные сведения об использовании земельного участка	—
8.	Кадастровый или иной государственный учетный номер (инвентарный) здания, сооружения, объекта незавершенного строительства, расположенного на земельном участке	—
9.	Сведения о земельных участках (землях общего пользования, территории общего пользования), посредством которых обеспечивается доступ	74:36:0000000:56008 (земельный участок общего пользования)
10.	Иные сведения	—

4. Пояснения к сведениям об уточняемом земельном участке с кадастровым номером 74:36:0304006:677 :

1.	—

1. Сведения о характерных точках границы уточняемого земельного участка с кадастровым номером 74:36:0304006:678 :

Система координат МСК-74

Зона № 2

Обозначение характерных точек границ	Координаты, м				Метод определения координат	Формулы, примененные для расчета средней квадратической погрешности определения координат характерных точек границ (M _t), с подставленными в такие формулы значениями и итоговые (вычисленные) значения M _t , м	Описание закрепления точки
	содержатся в Едином государственном реестре недвижимости		определены в результате выполнения комплексных кадастровых работ				
	X	Y	X	Y			
1	2	3	4	5	6	7	8
493	—	—	604115,40	2331421,42	Метод спутниковых геодезических	Mt = 0,1 м	—

КАРТА-ПЛАН ТЕРРИТОРИИ

Сведения об уточняемых земельных участках

					измерений (определений)		
1269	—	—	604103,91	2331445,60	Метод спутниковых геодезических измерений (определений)	Mt = 0,1 м	—
1268	—	—	604079,14	2331434,44	Метод спутниковых геодезических измерений (определений)	Mt = 0,1 м	—
768	—	—	604091,41	2331408,26	Метод спутниковых геодезических измерений (определений)	Mt = 0,1 м	—
493	—	—	604115,40	2331421,42	Метод спутниковых геодезических измерений (определений)	Mt = 0,1 м	—

2. Сведения о частях границ уточняемого земельного участка с кадастровым номером 74:36:0304006:678 :

Обозначение части границ		Горизонтальное проложение (S), м	Описание прохождения части границ	Сведения о согласовании местоположения границ(согласовано/спорное)
от т.	до т.			
1	2	3	4	5
493	1269	26,77	—	согласовано
1269	1268	27,17	—	согласовано
1268	768	28,91	—	согласовано
768	493	27,36	—	согласовано

3. Сведения о характеристиках уточняемого земельного участка с кадастровым номером 74:36:0304006:678 :

№ п/п	Наименование характеристик земельного участка	Значение характеристики
1	2	3
1.	Адрес земельного участка	—
1.1.	Сведения о местоположении земельного участка (при отсутствии адреса) в структурированном в соответствии с федеральной информационной адресной системой виде	Россия, Челябинская обл, г Челябинск, Ленинский район, садоводческое некоммерческое товарищество "Челябинский механический завод", улица 4, участок № 61
1.2.	Дополнительные сведения о местоположении земельного участка	участок 61
2.	Площадь земельного участка ± величина погрешности	758±10

КАРТА-ПЛАН ТЕРРИТОРИИ

Сведения об уточняемых земельных участках

1	2	3
	определения(вычисления) площади ($P \pm \Delta P$), м ²	
3.	Формула, примененная для вычисления предельной погрешности определения площади земельного участка, с подставленными значениями и итоговые (вычисленные) значения (ΔP), м ²	$\Delta P = 3,5 \cdot M_t \cdot \sqrt{P_{\text{док}}} = 3,5 \cdot 0,10 \cdot \sqrt{756} = 10$
4.	Площадь земельного участка согласно сведениям Единого государственного реестра недвижимости ($P_{\text{кад}}$), м ²	756
5.	Оценка расхождения P и $P_{\text{кад}}$ ($P - P_{\text{кад}}$), м ²	2
6.	Предельный минимальный и максимальный размеры земельного участка ($P_{\text{мин}}$ и $P_{\text{макс}}$), м ²	$P_{\text{мин}}=400$, $P_{\text{макс}}=2000$
7.	Вид (виды) разрешенного использования	Для ведения садоводства
7.1.	Дополнительные сведения об использовании земельного участка	—
8.	Кадастровый или иной государственный учетный номер (инвентарный) здания, сооружения, объекта незавершенного строительства, расположенного на земельном участке	—
9.	Сведения о земельных участках (землях общего пользования, территории общего пользования), посредством которых обеспечивается доступ	74:36:0000000:56008 (земельный участок общего пользования)
10.	Иные сведения	—

4. Пояснения к сведениям об уточняемом земельном участке с кадастровым номером 74:36:0304006:678 :

1.	—

1. Сведения о характерных точках границы уточняемого земельного участка с кадастровым номером 74:36:0304006:679 :

Система координат МСК-74

Зона № 2

Обозначение характерных точек границ	Координаты, м				Метод определения координат	Формулы, примененные для расчета средней квадратической погрешности определения координат характерных точек границ (M _г), с подставленными в такие формулы значениями и итоговые (вычисленные) значения M _г , м	Описание закрепления точки
	содержатся в Едином государственном реестре недвижимости		определены в результате выполнения комплексных кадастровых работ				
	X	Y	X	Y			
1	2	3	4	5	6	7	8
1126	—	—	603636,19	2331183,74	Метод спутниковых геодезических измерений	M _г = 0,1 м	—

КАРТА-ПЛАН ТЕРРИТОРИИ

Сведения об уточняемых земельных участках

					(определений)		
857	—	—	603627,56	2331203,00	Метод спутниковых геодезических измерений (определений)	Mt = 0,1 м	—
856	—	—	603608,62	2331195,21	Метод спутниковых геодезических измерений (определений)	Mt = 0,1 м	—
н210У	—	—	603617,68	2331175,59	Метод спутниковых геодезических измерений (определений)	Mt = 0,1 м	—
1126	—	—	603636,19	2331183,74	Метод спутниковых геодезических измерений (определений)	Mt = 0,1 м	—

2. Сведения о частях границ уточняемого земельного участка с кадастровым номером 74:36:0304006:679 :

Обозначение части границ		Горизонтальное проложение (S), м	Описание прохождения части границ	Сведения о согласовании местоположения границ(согласовано/спорное)
от т.	до т.			
1	2	3	4	5
1126	857	21,11	—	согласовано
857	856	20,48	—	согласовано
856	н210У	21,61	—	согласовано
н210У	1126	20,22	—	согласовано

3. Сведения о характеристиках уточняемого земельного участка с кадастровым номером 74:36:0304006:679 :

№ п/п	Наименование характеристик земельного участка	Значение характеристики
1	2	3
1.	Адрес земельного участка	—
1.1.	Сведения о местоположении земельного участка (при отсутствии адреса) в структурированном в соответствии с федеральной информационной адресной системой виде	Челябинская область, г Челябинск, р-н Ленинский, тер СНТ "Челябинского механического завода" сад № 2, ул 4, участок 62
1.2.	Дополнительные сведения о местоположении земельного участка	ул 4
2.	Площадь земельного участка ± величина погрешности определения(вычисления) площади ($P \pm \Delta P$), м ²	435±7

КАРТА-ПЛАН ТЕРРИТОРИИ

Сведения об уточняемых земельных участках

1	2	3
3.	Формула, примененная для вычисления предельной погрешности определения площади земельного участка, с подставленными значениями и итоговые (вычисленные) значения (ΔP), м ²	$\Delta P = 3,5 \cdot M_t \cdot \sqrt{P_{\text{док}}} = 3,5 \cdot 0,10 \cdot \sqrt{411} = 7$
4.	Площадь земельного участка согласно сведениям Единого государственного реестра недвижимости ($P_{\text{кад}}$), м ²	411
5.	Оценка расхождения P и $P_{\text{кад}}$ ($P - P_{\text{кад}}$), м ²	24
6.	Предельный минимальный и максимальный размеры земельного участка ($P_{\text{мин}}$ и $P_{\text{макс}}$), м ²	$P_{\text{мин}}=400$, $P_{\text{макс}}=2000$
7.	Вид (виды) разрешенного использования	Для ведения садоводства
7.1.	Дополнительные сведения об использовании земельного участка	—
8.	Кадастровый или иной государственный учетный номер (инвентарный) здания, сооружения, объекта незавершенного строительства, расположенного на земельном участке	74:36:0304006:1528
9.	Сведения о земельных участках (землях общего пользования, территории общего пользования), посредством которых обеспечивается доступ	74:36:0000000:56008 (земельный участок общего пользования)
10.	Иные сведения	—

4. Пояснения к сведениям об уточняемом земельном участке с кадастровым номером 74:36:0304006:679 :

1.	—

1. Сведения о характерных точках границы уточняемого земельного участка с кадастровым номером 74:36:0304006:681 :

Система координат МСК-74

Зона № 2

Обозначение характерных точек границ	Координаты, м				Метод определения координат	Формулы, примененные для расчета средней квадратической погрешности определения координат характерных точек границ (M _б), с подставленными в такие формулы значениями и итоговые (вычисленные) значения M _б , м	Описание закрепления точки
	содержатся в Едином государственном реестре недвижимости		определены в результате выполнения комплексных кадастровых работ				
	X	Y	X	Y			
1	2	3	4	5	6	7	8
н137У	—	—	603755,13	2331159,12	Метод спутниковых геодезических измерений (определений)	Mt = 0,1 м	—

КАРТА-ПЛАН ТЕРРИТОРИИ

Сведения об уточняемых земельных участках

н136У	—	—	603758,41	2331160,63	Метод спутниковых геодезических измерений (определений)	Mt = 0,1 м	—
н135У	—	—	603760,05	2331162,04	Метод спутниковых геодезических измерений (определений)	Mt = 0,1 м	—
н134У	—	—	603756,44	2331171,03	Метод спутниковых геодезических измерений (определений)	Mt = 0,1 м	—
н131У	—	—	603752,67	2331181,19	Метод спутниковых геодезических измерений (определений)	Mt = 0,1 м	—
н386У	—	—	603728,87	2331170,23	Метод спутниковых геодезических измерений (определений)	Mt = 0,1 м	—
864	—	—	603736,89	2331151,30	Метод спутниковых геодезических измерений (определений)	Mt = 0,1 м	—
н137У	—	—	603755,13	2331159,12	Метод спутниковых геодезических измерений (определений)	Mt = 0,1 м	—

2. Сведения о частях границ уточняемого земельного участка с кадастровым номером 74:36:0304006:681 :

Обозначение части границ		Горизонтальное проложение (S), м	Описание прохождения части границ	Сведения о согласовании местоположения границ(согласовано/спорное)
от т.	до т.			
1	2	3	4	5
н137У	н136У	3,61	—	согласовано
н136У	н135У	2,16	—	согласовано
н135У	н134У	9,69	—	согласовано
н134У	н131У	10,84	—	согласовано

КАРТА-ПЛАН ТЕРРИТОРИИ

Сведения об уточняемых земельных участках

н131У	н386У	26,20	—	согласовано
н386У	864	20,56	—	согласовано
864	н137У	19,85	—	согласовано

3. Сведения о характеристиках уточняемого земельного участка с кадастровым номером 74:36:0304006:681 :

№ п/п	Наименование характеристик земельного участка	Значение характеристики
1	2	3
1.	Адрес земельного участка	—
1.1.	Сведения о местоположении земельного участка (при отсутствии адреса) в структурированном в соответствии с федеральной информационной адресной системой виде	Россия, Челябинская обл, г Челябинск, Ленинский район, садоводческое некоммерческое товарищество "Челябинский механический завод", улица 2, участок № 99
1.2.	Дополнительные сведения о местоположении земельного участка	участок 99
2.	Площадь земельного участка ± величина погрешности определения(вычисления) площади ($P \pm \Delta P$), м ²	538±8
3.	Формула, примененная для вычисления предельной погрешности определения площади земельного участка, с подставленными значениями и итоговые (вычисленные) значения (ΔP), м ²	$\Delta P = 3,5 \cdot M_t \cdot \sqrt{P_{\text{ДОК}}} = 3,5 \cdot 0,10 \cdot \sqrt{552} = 8$
4.	Площадь земельного участка согласно сведениям Единого государственного реестра недвижимости ($P_{\text{кад}}$), м ²	552
5.	Оценка расхождения P и $P_{\text{кад}}$ ($P - P_{\text{кад}}$), м ²	-14
6.	Предельный минимальный и максимальный размеры земельного участка ($P_{\text{мин}}$ и $P_{\text{макс}}$), м ²	$P_{\text{мин}}=400$, $P_{\text{макс}}=2000$
7.	Вид (виды) разрешенного использования	Для ведения садоводства
7.1.	Дополнительные сведения об использовании земельного участка	—
8.	Кадастровый или иной государственный учетный номер (инвентарный) здания, сооружения, объекта незавершенного строительства, расположенного на земельном участке	74:36:0304006:1338
9.	Сведения о земельных участках (землях общего пользования, территории общего пользования), посредством которых обеспечивается доступ	74:36:0000000:56008 (земельный участок общего пользования)
10.	Иные сведения	—

4. Пояснения к сведениям об уточняемом земельном участке с кадастровым номером 74:36:0304006:681 :

1.	—

1. Сведения о характерных точках границы уточняемого земельного участка с кадастровым номером 74:36:0304006:682 :

КАРТА-ПЛАН ТЕРРИТОРИИ

Сведения об уточняемых земельных участках

Система координат МСК-74

Зона № 2

Обозначение характерных точек границ	Координаты, м				Метод определения координат	Формулы, примененные для расчета средней квадратической погрешности определения координат характерных точек границ (M _t), с подставленными в такие формулы значениями и итоговые (вычисленные) значения M _t , м	Описание закрепления точки
	содержатся в Едином государственном реестре недвижимости		определены в результате выполнения комплексных кадастровых работ				
	X	Y	X	Y			
1	2	3	4	5	6	7	8
1101	—	—	603578,32	2331110,45	Метод спутниковых геодезических измерений (определений)	Mt = 0,1 м	—
1106	—	—	603578,74	2331110,60	Метод спутниковых геодезических измерений (определений)	Mt = 0,1 м	—
1471	—	—	603572,05	2331129,74	Метод спутниковых геодезических измерений (определений)	Mt = 0,1 м	—
877	—	—	603552,49	2331121,63	Метод спутниковых геодезических измерений (определений)	Mt = 0,1 м	—
1118	—	—	603559,94	2331102,78	Метод спутниковых геодезических измерений (определений)	Mt = 0,1 м	—
1101	—	—	603578,32	2331110,45	Метод спутниковых геодезических измерений (определений)	Mt = 0,1 м	—

КАРТА-ПЛАН ТЕРРИТОРИИ

Сведения об уточняемых земельных участках

2. Сведения о частях границ уточняемого земельного участка с кадастровым номером 74:36:0304006:682 :

Обозначение части границ		Горизонтальное проложение (S), м	Описание прохождения части границ	Сведения о согласовании местоположения границ(согласовано/спорное)
от т.	до т.			
1	2	3	4	5
1101	1106	0,45	—	согласовано
1106	1471	20,28	—	согласовано
1471	877	21,17	—	согласовано
877	1118	20,27	—	согласовано
1118	1101	19,92	—	согласовано

3. Сведения о характеристиках уточняемого земельного участка с кадастровым номером 74:36:0304006:682 :

№ п/п	Наименование характеристик земельного участка	Значение характеристики
1	2	3
1.	Адрес земельного участка	—
1.1.	Сведения о местоположении земельного участка (при отсутствии адреса) в структурированном в соответствии с федеральной информационной адресной системой виде	Россия, Челябинская обл, г Челябинск, Ленинский район, садоводческое некоммерческое товарищество "Челябинский механический завод", улица 2, участок № 94
1.2.	Дополнительные сведения о местоположении земельного участка	участок 94
2.	Площадь земельного участка ± величина погрешности определения(вычисления) площади ($P \pm \Delta P$), м ²	420±7
3.	Формула, примененная для вычисления предельной погрешности определения площади земельного участка, с подставленными значениями и итоговые (вычисленные) значения (ΔP), м ²	$\Delta P = 3,5 \cdot M_t \cdot \sqrt{P_{\text{док}}} = 3,5 \cdot 0,10 \cdot \sqrt{413} = 7$
4.	Площадь земельного участка согласно сведениям Единого государственного реестра недвижимости ($P_{\text{кад}}$), м ²	413
5.	Оценка расхождения P и $P_{\text{кад}}$ ($P - P_{\text{кад}}$), м ²	7
6.	Предельный минимальный и максимальный размеры земельного участка ($P_{\text{мин}}$ и $P_{\text{макс}}$), м ²	$P_{\text{мин}}=400$, $P_{\text{макс}}=2000$
7.	Вид (виды) разрешенного использования	Для ведения садоводства
7.1.	Дополнительные сведения об использовании земельного участка	—
8.	Кадастровый или иной государственный учетный номер (инвентарный) здания, сооружения, объекта незавершенного строительства, расположенного на земельном участке	—
9.	Сведения о земельных участках (землях общего пользования, территории общего пользования), посредством которых обеспечивается доступ	74:36:0000000:56008 (земельный участок общего пользования)
10.	Иные сведения	—

КАРТА-ПЛАН ТЕРРИТОРИИ

Сведения об уточняемых земельных участках

4. Пояснения к сведениям об уточняемом земельном участке с кадастровым номером 74:36:0304006:682 :

1. —

1. Сведения о характерных точках границы уточняемого земельного участка с кадастровым номером 74:36:0304006:684 :

Система координат МСК-74

Зона № 2

Обозначение характерных точек границ	Координаты, м				Метод определения координат	Формулы, примененные для расчета средней квадратической погрешности определения координат характерных точек границ (M _t), с подставленными в такие формулы значениями и итоговые (вычисленные) значения M _t , м	Описание закрепления точки
	содержатся в Едином государственном реестре недвижимости		определены в результате выполнения комплексных кадастровых работ				
	X	Y	X	Y			
1	2	3	4	5	6	7	8
261	—	—	603583,39	2331043,83	Метод спутниковых геодезических измерений (определений)	Mt = 0,1 м	—
1092	—	—	603576,42	2331062,20	Метод спутниковых геодезических измерений (определений)	Mt = 0,1 м	—
1093	—	—	603557,65	2331055,26	Метод спутниковых геодезических измерений (определений)	Mt = 0,1 м	—
21	—	—	603565,53	2331036,23	Метод спутниковых геодезических измерений (определений)	Mt = 0,1 м	—
261	—	—	603583,39	2331043,83	Метод спутниковых геодезических измерений (определений)	Mt = 0,1 м	—

КАРТА-ПЛАН ТЕРРИТОРИИ

Сведения об уточняемых земельных участках

2. Сведения о частях границ уточняемого земельного участка с кадастровым номером 74:36:0304006:684 :

Обозначение части границ		Горизонтальное проложение (S), м	Описание прохождения части границ	Сведения о согласовании местоположения границ(согласовано/спорное)
от т.	до т.			
1	2	3	4	5
261	1092	19,65	—	согласовано
1092	1093	20,01	—	согласовано
1093	21	20,60	—	согласовано
21	261	19,41	—	согласовано

3. Сведения о характеристиках уточняемого земельного участка с кадастровым номером 74:36:0304006:684 :

№ п/п	Наименование характеристик земельного участка	Значение характеристики
1	2	3
1.	Адрес земельного участка	—
1.1.	Сведения о местоположении земельного участка (при отсутствии адреса) в структурированном в соответствии с федеральной информационной адресной системой виде	Россия, Челябинская обл, г Челябинск, Ленинский район, садоводческое некоммерческое товарищество "Челябинский механический завод" (сад №2), участок № 137
1.2.	Дополнительные сведения о местоположении земельного участка	участок 137
2.	Площадь земельного участка ± величина погрешности определения(вычисления) площади ($P \pm \Delta P$), м ²	396±7
3.	Формула, примененная для вычисления предельной погрешности определения площади земельного участка, с подставленными значениями и итоговые (вычисленные) значения (ΔP), м ²	$\Delta P = 3,5 \cdot M_t \cdot \sqrt{P_{\text{док}}} = 3,5 \cdot 0,10 \cdot \sqrt{400} = 7$
4.	Площадь земельного участка согласно сведениям Единого государственного реестра недвижимости ($P_{\text{кад}}$), м ²	400
5.	Оценка расхождения P и $P_{\text{кад}}$ ($P - P_{\text{кад}}$), м ²	-4
6.	Предельный минимальный и максимальный размеры земельного участка ($P_{\text{мин}}$ и $P_{\text{макс}}$), м ²	$P_{\text{мин}}=400$, $P_{\text{макс}}=2000$
7.	Вид (виды) разрешенного использования	Для ведения садоводства
7.1.	Дополнительные сведения об использовании земельного участка	—
8.	Кадастровый или иной государственный учетный номер (инвентарный) здания, сооружения, объекта незавершенного строительства, расположенного на земельном участке	74:36:0304006:1347
9.	Сведения о земельных участках (землях общего пользования, территории общего пользования), посредством которых обеспечивается доступ	74:36:0000000:56008 (земельный участок общего пользования)
10.	Иные сведения	—

КАРТА-ПЛАН ТЕРРИТОРИИ

Сведения об уточняемых земельных участках

4. Пояснения к сведениям об уточняемом земельном участке с кадастровым номером 74:36:0304006:684 :

1. —

1. Сведения о характерных точках границы уточняемого земельного участка с кадастровым номером 74:36:0304006:687 :

Система координат МСК-74

Зона № 2

Обозначение характерных точек границ	Координаты, м				Метод определения координат	Формулы, примененные для расчета средней квадратической погрешности определения координат характерных точек границ (M _t), с подставленными в такие формулы значениями и итоговые (вычисленные) значения M _t , м	Описание закрепления точки
	содержатся в Едином государственном реестре недвижимости		определены в результате выполнения комплексных кадастровых работ				
	X	Y	X	Y			
1	2	3	4	5	6	7	8
н143У	—	—	603717,53	2331144,08	Метод спутниковых геодезических измерений (определений)	M _t = 0,1 м	—
1116	—	—	603709,74	2331163,46	Метод спутниковых геодезических измерений (определений)	M _t = 0,1 м	—
1115	—	—	603691,19	2331156,03	Метод спутниковых геодезических измерений (определений)	M _t = 0,1 м	—
н149У	—	—	603698,96	2331136,44	Метод спутниковых геодезических измерений (определений)	M _t = 0,1 м	—
н143У	—	—	603717,53	2331144,08	Метод спутниковых геодезических измерений (определений)	M _t = 0,1 м	—

КАРТА-ПЛАН ТЕРРИТОРИИ

Сведения об уточняемых земельных участках

2. Сведения о частях границ уточняемого земельного участка с кадастровым номером 74:36:0304006:687 :

Обозначение части границ		Горизонтальное проложение (S), м	Описание прохождения части границ	Сведения о согласовании местоположения границ(согласовано/спорное)
от т.	до т.			
1	2	3	4	5
н143У	1116	20,89	—	согласовано
1116	1115	19,98	—	согласовано
1115	н149У	21,07	—	согласовано
н149У	н143У	20,08	—	согласовано

3. Сведения о характеристиках уточняемого земельного участка с кадастровым номером 74:36:0304006:687 :

№ п/п	Наименование характеристик земельного участка	Значение характеристики
1	2	3
1.	Адрес земельного участка	—
1.1.	Сведения о местоположении земельного участка (при отсутствии адреса) в структурированном в соответствии с федеральной информационной адресной системой виде	Россия, Челябинская обл, г Челябинск, Ленинский район, садоводческое некоммерческое товарищество "Челябинский механический завод" (сад №2), улица 2, участок № 101
1.2.	Дополнительные сведения о местоположении земельного участка	—
2.	Площадь земельного участка ± величина погрешности определения(вычисления) площади ($P \pm \Delta P$), м ²	420±7
3.	Формула, примененная для вычисления предельной погрешности определения площади земельного участка, с подставленными значениями и итоговые (вычисленные) значения (ΔP), м2	$\Delta P = 3,5 \cdot M_t \cdot \sqrt{P_{\text{док}}} = 3,5 \cdot 0,10 \cdot \sqrt{422} = 7$
4.	Площадь земельного участка согласно сведениям Единого государственного реестра недвижимости ($P_{\text{кад}}$), м ²	422
5.	Оценка расхождения P и $P_{\text{кад}}$ ($P - P_{\text{кад}}$), м ²	-2
6.	Предельный минимальный и максимальный размеры земельного участка ($P_{\text{мин}}$ и $P_{\text{макс}}$), м ²	$P_{\text{мин}}=400$, $P_{\text{макс}}=2000$
7.	Вид (виды) разрешенного использования	Для ведения садоводства
7.1.	Дополнительные сведения об использовании земельного участка	—
8.	Кадастровый или иной государственный учетный номер (инвентарный) здания, сооружения, объекта незавершенного строительства, расположенного на земельном участке	74:36:0304006:1506
9.	Сведения о земельных участках (землях общего пользования, территории общего пользования), посредством которых обеспечивается доступ	74:36:0000000:56008 (земельный участок общего пользования)
10.	Иные сведения	—

КАРТА-ПЛАН ТЕРРИТОРИИ

Сведения об уточняемых земельных участках

4. Пояснения к сведениям об уточняемом земельном участке с кадастровым номером 74:36:0304006:687 :

1. —

1. Сведения о характерных точках границы уточняемого земельного участка с кадастровым номером 74:36:0304006:689 :

Система координат МСК-74

Зона № 2

Обозначение характерных точек границ	Координаты, м				Метод определения координат	Формулы, примененные для расчета средней квадратической погрешности определения координат характерных точек границ (М _t), с подставленными в такие формулы значениями и итоговые (вычисленные) значения М _t , м	Описание закрепления точки
	содержатся в Едином государственном реестре недвижимости		определены в результате выполнения комплексных кадастровых работ				
	X	Y	X	Y			
1	2	3	4	5	6	7	8
984	—	—	604401,13	2331571,74	Метод спутниковых геодезических измерений (определений)	Mt = 0,1 м	—
н56У	—	—	604391,33	2331591,63	Метод спутниковых геодезических измерений (определений)	Mt = 0,1 м	—
н57У	—	—	604387,94	2331590,24	Метод спутниковых геодезических измерений (определений)	Mt = 0,1 м	—
н58У	—	—	604371,66	2331582,70	Метод спутниковых геодезических измерений (определений)	Mt = 0,1 м	—
985	—	—	604381,54	2331563,71	Метод спутниковых геодезических измерений (определений)	Mt = 0,1 м	—
984	—	—	604401,13	2331571,74	Метод спутниковых	Mt = 0,1 м	—

КАРТА-ПЛАН ТЕРРИТОРИИ

Сведения об уточняемых земельных участках

					геодезических измерений (определений)	

2. Сведения о частях границ уточняемого земельного участка с кадастровым номером 74:36:0304006:689 :

Обозначение части границ		Горизонтальное проложение (S), м	Описание прохождения части границ	Сведения о согласовании местоположения границ(согласовано/спорное)
от т.	до т.			
1	2	3	4	5
984	н56У	22,17	—	согласовано
н56У	н57У	3,66	—	согласовано
н57У	н58У	17,94	—	согласовано
н58У	985	21,41	—	согласовано
985	984	21,17	—	согласовано

3. Сведения о характеристиках уточняемого земельного участка с кадастровым номером 74:36:0304006:689 :

№ п/п	Наименование характеристик земельного участка	Значение характеристики
1	2	3
1.	Адрес земельного участка	—
1.1.	Сведения о местоположении земельного участка (при отсутствии адреса) в структурированном в соответствии с федеральной информационной адресной системой виде	Россия, Челябинская обл, г Челябинск, Ленинский район, садоводческое некоммерческое товарищество "Челябинский механический завод" (сад №3), улица 5, участок № 98
1.2.	Дополнительные сведения о местоположении земельного участка	уч 98
2.	Площадь земельного участка ± величина погрешности определения(вычисления) площади ($P \pm \Delta P$), м ²	467±7
3.	Формула, примененная для вычисления предельной погрешности определения площади земельного участка, с подставленными значениями и итоговые (вычисленные) значения (ΔP), м ²	$\Delta P = 3,5 \cdot M_t \cdot \sqrt{P_{\text{док}}} = 3,5 \cdot 0,10 \cdot \sqrt{445} = 7$
4.	Площадь земельного участка согласно сведениям Единого государственного реестра недвижимости ($P_{\text{кад}}$), м ²	445
5.	Оценка расхождения P и $P_{\text{кад}}$ ($P - P_{\text{кад}}$), м ²	22
6.	Предельный минимальный и максимальный размеры земельного участка ($P_{\text{мин}}$ и $P_{\text{макс}}$), м ²	$P_{\text{мин}}=400$, $P_{\text{макс}}=2000$
7.	Вид (виды) разрешенного использования	Для ведения садоводства
7.1.	Дополнительные сведения об использовании земельного участка	—
8.	Кадастровый или иной государственный учетный номер (инвентарный) здания, сооружения, объекта незавершенного строительства, расположенного на земельном участке	—

КАРТА-ПЛАН ТЕРРИТОРИИ

Сведения об уточняемых земельных участках

1	2	3
9.	Сведения о земельных участках (землях общего пользования, территории общего пользования), посредством которых обеспечивается доступ	74:36:0000000:56008 (земельный участок общего пользования)
10.	Иные сведения	—

4. Пояснения к сведениям об уточняемом земельном участке с кадастровым номером 74:36:0304006:689 :

1.	—

1. Сведения о характерных точках границы уточняемого земельного участка с кадастровым номером 74:36:0304006:690 :

Система координат МСК-74

Зона № 2

Обозначение характерных точек границ	Координаты, м				Метод определения координат	Формулы, примененные для расчета средней квадратической погрешности определения координат характерных точек границ (M _p), с подставленными в такие формулы значениями и итоговые (вычисленные) значения M _p , м	Описание закрепления точки
	содержатся в Едином государственном реестре недвижимости		определены в результате выполнения комплексных кадастровых работ				
	X	Y	X	Y			
1	2	3	4	5	6	7	8
589	—	—	604477,74	2331651,17	Метод спутниковых геодезических измерений (определений)	Mt = 0,1 м	—
н78У	—	—	604468,55	2331670,54	Метод спутниковых геодезических измерений (определений)	Mt = 0,1 м	—
н79У	—	—	604460,67	2331667,27	Метод спутниковых геодезических измерений (определений)	Mt = 0,1 м	—
н80У	—	—	604450,81	2331663,20	Метод спутниковых геодезических измерений (определений)	Mt = 0,1 м	—
590	—	—	604458,34	2331642,64	Метод спутниковых	Mt = 0,1 м	—

КАРТА-ПЛАН ТЕРРИТОРИИ

Сведения об уточняемых земельных участках

					геодезических измерений (определений)		
589	—	—	604477,74	2331651,17	Метод спутниковых геодезических измерений (определений)	Mt = 0,1 м	—

2. Сведения о частях границ уточняемого земельного участка с кадастровым номером 74:36:0304006:690 :

Обозначение части границ		Горизонтальное проложение (S), м	Описание прохождения части границ	Сведения о согласовании местоположения границ(согласовано/спорное)
от т.	до т.			
1	2	3	4	5
589	н78У	21,44	—	согласовано
н78У	н79У	8,53	—	согласовано
н79У	н80У	10,67	—	согласовано
н80У	590	21,90	—	согласовано
590	589	21,19	—	согласовано

3. Сведения о характеристиках уточняемого земельного участка с кадастровым номером 74:36:0304006:690 :

№ п/п	Наименование характеристик земельного участка	Значение характеристики
1	2	3
1.	Адрес земельного участка	—
1.1.	Сведения о местоположении земельного участка (при отсутствии адреса) в структурированном в соответствии с федеральной информационной адресной системой виде	Россия, Челябинская обл, г Челябинск, Ленинский район, садоводческое некоммерческое товарищество "Челябинский механический завод" (сад №3), улица 6, участок № 118
1.2.	Дополнительные сведения о местоположении земельного участка	уч 118
2.	Площадь земельного участка ± величина погрешности определения(вычисления) площади ($P \pm \Delta P$), м ²	437±7
3.	Формула, примененная для вычисления предельной погрешности определения площади земельного участка, с подставленными значениями и итоговые (вычисленные) значения (ΔP), м ²	$\Delta P = 3,5 \cdot M_t \cdot \sqrt{P_{\text{док}}} = 3,5 \cdot 0,10 \cdot \sqrt{400} = 7$
4.	Площадь земельного участка согласно сведениям Единого государственного реестра недвижимости ($P_{\text{кад}}$), м ²	400
5.	Оценка расхождения P и $P_{\text{кад}}$ ($P - P_{\text{кад}}$), м ²	37
6.	Предельный минимальный и максимальный размеры земельного участка ($P_{\text{мин}}$ и $P_{\text{макс}}$), м ²	$P_{\text{мин}}=400$, $P_{\text{макс}}=2000$
7.	Вид (виды) разрешенного использования	Для ведения садоводства

КАРТА-ПЛАН ТЕРРИТОРИИ

Сведения об уточняемых земельных участках

1	2	3
7.1.	Дополнительные сведения об использовании земельного участка	—
8.	Кадастровый или иной государственный учетный номер (инвентарный) здания, сооружения, объекта незавершенного строительства, расположенного на земельном участке	—
9.	Сведения о земельных участках (землях общего пользования, территории общего пользования), посредством которых обеспечивается доступ	74:36:0000000:56008 (земельный участок общего пользования)
10.	Иные сведения	—

4. Пояснения к сведениям об уточняемом земельном участке с кадастровым номером 74:36:0304006:690 :

1.	—

1. Сведения о характерных точках границы уточняемого земельного участка с кадастровым номером 74:36:0304006:692 :

Система координат МСК-74

Зона № 2

Обозначение характерных точек границ	Координаты, м				Метод определения координат	Формулы, примененные для расчета средней квадратической погрешности определения координат характерных точек границ (M _t), с подставленными в такие формулы значениями и итоговые (вычисленные) значения M _t , м	Описание закрепления точки
	содержатся в Едином государственном реестре недвижимости		определены в результате выполнения комплексных кадастровых работ				
	X	Y	X	Y			
1	2	3	4	5	6	7	8
944	—	—	604510,26	2331473,56	Метод спутниковых геодезических измерений (определений)	Mt = 0,1 м	—
н23У	—	—	604501,35	2331492,09	Метод спутниковых геодезических измерений (определений)	Mt = 0,1 м	—
н39У	—	—	604482,59	2331484,17	Метод спутниковых геодезических измерений (определений)	Mt = 0,1 м	—
945	—	—	604490,97	2331465,26	Метод спутниковых	Mt = 0,1 м	—

КАРТА-ПЛАН ТЕРРИТОРИИ

Сведения об уточняемых земельных участках

					геодезических измерений (определений)		
944	—	—	604510,26	2331473,56	Метод спутниковых геодезических измерений (определений)	Mt = 0,1 м	—

2. Сведения о частях границ уточняемого земельного участка с кадастровым номером 74:36:0304006:692 :

Обозначение части границ		Горизонтальное проложение (S), м	Описание прохождения части границ	Сведения о согласовании местоположения границ(согласовано/спорное)
от т.	до т.			
1	2	3	4	5
944	н23У	20,56	—	согласовано
н23У	н39У	20,36	—	согласовано
н39У	945	20,68	—	согласовано
945	944	21,00	—	согласовано

3. Сведения о характеристиках уточняемого земельного участка с кадастровым номером 74:36:0304006:692 :

№ п/п	Наименование характеристик земельного участка	Значение характеристики
1	2	3
1.	Адрес земельного участка	—
1.1.	Сведения о местоположении земельного участка (при отсутствии адреса) в структурированном в соответствии с федеральной информационной адресной системой виде	Россия, Челябинская обл, г Челябинск, Ленинский район, садоводческое некоммерческое товарищество "Челябинский механический завод" (сад №3), улица 2, участок № 22
1.2.	Дополнительные сведения о местоположении земельного участка	снт "Челябинский механический завод" (Сад 3), ул. 2, уч 22
2.	Площадь земельного участка ± величина погрешности определения(вычисления) площади ($P \pm \Delta P$), м ²	426±7
3.	Формула, примененная для вычисления предельной погрешности определения площади земельного участка, с подставленными значениями и итоговые (вычисленные) значения (ΔP), м ²	$\Delta P = 3,5 \cdot M_t \cdot \sqrt{P_{\text{док}}} = 3,5 \cdot 0,10 \cdot \sqrt{430} = 7$
4.	Площадь земельного участка согласно сведениям Единого государственного реестра недвижимости ($P_{\text{кад}}$), м ²	430
5.	Оценка расхождения P и $P_{\text{кад}}$ ($P - P_{\text{кад}}$), м ²	-4
6.	Предельный минимальный и максимальный размеры земельного участка ($P_{\text{мин}}$ и $P_{\text{макс}}$), м ²	$P_{\text{мин}}=400$, $P_{\text{макс}}=2000$
7.	Вид (виды) разрешенного использования	Для ведения садоводства
7.1.	Дополнительные сведения об использовании земельного участка	—

КАРТА-ПЛАН ТЕРРИТОРИИ

Сведения об уточняемых земельных участках

1	2	3
8.	Кадастровый или иной государственный учетный номер (инвентарный) здания, сооружения, объекта незавершенного строительства, расположенного на земельном участке	—
9.	Сведения о земельных участках (землях общего пользования, территории общего пользования), посредством которых обеспечивается доступ	74:36:0000000:56008 (земельный участок общего пользования)
10.	Иные сведения	—

4. Пояснения к сведениям об уточняемом земельном участке с кадастровым номером 74:36:0304006:692 :

1.	—

1. Сведения о характерных точках границы уточняемого земельного участка с кадастровым номером 74:36:0304006:693 :

Система координат МСК-74

Зона № 2

Обозначение характерных точек границ	Координаты, м				Метод определения координат	Формулы, примененные для расчета средней квадратической погрешности определения координат характерных точек границ (M _t), с подставленными в такие формулы значениями и итоговые (вычисленные) значения M _c , м	Описание закрепления точки
	содержатся в Едином государственном реестре недвижимости		определены в результате выполнения комплексных кадастровых работ				
	X	Y	X	Y			
1	2	3	4	5	6	7	8
1389	—	—	604439,02	2331587,78	Метод спутниковых геодезических измерений (определений)	Mt = 0,1 м	—
1392	—	—	604431,13	2331606,40	Метод спутниковых геодезических измерений (определений)	Mt = 0,1 м	—
н86У	—	—	604430,47	2331608,12	Метод спутниковых геодезических измерений (определений)	Mt = 0,1 м	—
н73У	—	—	604409,96	2331599,42	Метод спутниковых геодезических	Mt = 0,1 м	—

КАРТА-ПЛАН ТЕРРИТОРИИ

Сведения об уточняемых земельных участках

					измерений (определений)		
983	—	—	604419,44	2331579,21	Метод спутниковых геодезических измерений (определений)	Mt = 0,1 м	—
1389	—	—	604439,02	2331587,78	Метод спутниковых геодезических измерений (определений)	Mt = 0,1 м	—

2. Сведения о частях границ уточняемого земельного участка с кадастровым номером 74:36:0304006:693 :

Обозначение части границ		Горизонтальное проложение (S), м	Описание прохождения части границ	Сведения о согласовании местоположения границ(согласовано/спорное)
от т.	до т.			
1	2	3	4	5
1389	1392	20,22	—	согласовано
1392	н86У	1,84	—	согласовано
н86У	н73У	22,28	—	согласовано
н73У	983	22,32	—	согласовано
983	1389	21,37	—	согласовано

3. Сведения о характеристиках уточняемого земельного участка с кадастровым номером 74:36:0304006:693 :

№ п/п	Наименование характеристик земельного участка	Значение характеристики
1	2	3
1.	Адрес земельного участка	—
1.1.	Сведения о местоположении земельного участка (при отсутствии адреса) в структурированном в соответствии с федеральной информационной адресной системой виде	Россия, Челябинская обл, г Челябинск, Ленинский район, садоводческое некоммерческое товарищество "Челябинский механический завод" (сад №3), улица 5, участок № 102
1.2.	Дополнительные сведения о местоположении земельного участка	уч 102
2.	Площадь земельного участка ± величина погрешности определения(вычисления) площади ($P \pm \Delta P$), м ²	484±8
3.	Формула, примененная для вычисления предельной погрешности определения площади земельного участка, с подставленными значениями и итоговые (вычисленные) значения (ΔP), м ²	$\Delta P = 3,5 \cdot M_t \cdot \sqrt{P_{\text{док}}} = 3,5 \cdot 0,10 \cdot \sqrt{490} = 8$
4.	Площадь земельного участка согласно сведениям Единого государственного реестра недвижимости ($P_{\text{кад}}$), м ²	490
5.	Оценка расхождения P и $P_{\text{кад}}$ ($P - P_{\text{кад}}$), м ²	-6

КАРТА-ПЛАН ТЕРРИТОРИИ

Сведения об уточняемых земельных участках

1	2	3
6.	Предельный минимальный и максимальный размеры земельного участка (Р_{мин} и Р_{макс}), м ²	Р _{мин} =400, Р _{макс} =2000
7.	Вид (виды) разрешенного использования	Для ведения садоводства
7.1.	Дополнительные сведения об использовании земельного участка	—
8.	Кадастровый или иной государственный учетный номер (инвентарный) здания, сооружения, объекта незавершенного строительства, расположенного на земельном участке	74:36:0000000:17325
9.	Сведения о земельных участках (землях общего пользования, территории общего пользования), посредством которых обеспечивается доступ	74:36:0000000:56008 (земельный участок общего пользования)
10.	Иные сведения	—

4. Пояснения к сведениям об уточняемом земельном участке с кадастровым номером 74:36:0304006:693 :

1.	—

1. Сведения о характерных точках границы уточняемого земельного участка с кадастровым номером 74:36:0304006:696 :

Система координат МСК-74

Зона № 2

Обозначение характерных точек границ	Координаты, м				Метод определения координат	Формулы, примененные для расчета средней квадратической погрешности определения координат характерных точек границ (M _t), с подставленными в такие формулы значениями и итоговые (вычисленные) значения M _t , м	Описание закрепления точки
	содержатся в Едином государственном реестре недвижимости		определены в результате выполнения комплексных кадастровых работ				
	X	Y	X	Y			
1	2	3	4	5	6	7	8
720	—	—	603442,24	2331334,57	Метод спутниковых геодезических измерений (определений)	M _t = 0,1 м	—
н249У	—	—	603431,70	2331359,70	Метод спутниковых геодезических измерений (определений)	M _t = 0,1 м	—
н248У	—	—	603411,44	2331351,88	Метод спутниковых геодезических	M _t = 0,1 м	—

КАРТА-ПЛАН ТЕРРИТОРИИ

Сведения об уточняемых земельных участках

					измерений (определений)		
721	—	—	603423,41	2331326,52	Метод спутниковых геодезических измерений (определений)	Mt = 0,1 м	—
720	—	—	603442,24	2331334,57	Метод спутниковых геодезических измерений (определений)	Mt = 0,1 м	—

2. Сведения о частях границ уточняемого земельного участка с кадастровым номером 74:36:0304006:696 :

Обозначение части границ		Горизонтальное проложение (S), м	Описание прохождения части границ	Сведения о согласовании местоположения границ(согласовано/спорное)
от т.	до т.			
1	2	3	4	5
720	н249У	27,25	—	согласовано
н249У	н248У	21,72	—	согласовано
н248У	721	28,04	—	согласовано
721	720	20,48	—	согласовано

3. Сведения о характеристиках уточняемого земельного участка с кадастровым номером 74:36:0304006:696 :

№ п/п	Наименование характеристик земельного участка	Значение характеристики
1	2	3
1.	Адрес земельного участка	—
1.1.	Сведения о местоположении земельного участка (при отсутствии адреса) в структурированном в соответствии с федеральной информационной адресной системой виде	Россия, Челябинская обл, г Челябинск, Ленинский район, садоводческое некоммерческое товарищество "Челябинский механический завод" (сад №2), улица 7, участок № 215
1.2.	Дополнительные сведения о местоположении земельного участка	уч 215
2.	Площадь земельного участка ± величина погрешности определения(вычисления) площади ($P \pm \Delta P$), м ²	583±7
3.	Формула, примененная для вычисления предельной погрешности определения площади земельного участка, с подставленными значениями и итоговые (вычисленные) значения (ΔP), м ²	$\Delta P = 3,5 \cdot M_t \cdot \sqrt{P_{\text{док}}} = 3,5 \cdot 0,10 \cdot \sqrt{404} = 7$
4.	Площадь земельного участка согласно сведениям Единого государственного реестра недвижимости ($P_{\text{кад}}$), м ²	404
5.	Оценка расхождения P и $P_{\text{кад}}$ ($P - P_{\text{кад}}$), м ²	179
6.	Предельный минимальный и максимальный размеры земельного участка	$R_{\text{мин}}=400$, $R_{\text{макс}}=2000$

КАРТА-ПЛАН ТЕРРИТОРИИ

Сведения об уточняемых земельных участках

1	2	3
	(Р _{мин} и Р _{макс}), м ²	
7.	Вид (виды) разрешенного использования	Для ведения садоводства
7.1.	Дополнительные сведения об использовании земельного участка	—
8.	Кадастровый или иной государственный учетный номер (инвентарный) здания, сооружения, объекта незавершенного строительства, расположенного на земельном участке	74:36:0304006:1983
9.	Сведения о земельных участках (землях общего пользования, территории общего пользования), посредством которых обеспечивается доступ	74:36:0000000:56008 (земельный участок общего пользования)
10.	Иные сведения	—

4. Пояснения к сведениям об уточняемом земельном участке с кадастровым номером 74:36:0304006:696 :

1.	—

1. Сведения о характерных точках границы уточняемого земельного участка с кадастровым номером 74:36:0304006:698 :

Система координат МСК-74					Зона № 2		
Обозначение характерных точек границ	Координаты, м				Метод определения координат	Формулы, примененные для расчета средней квадратической погрешности определения координат характерных точек границ (М _t), с подставленными в такие формулы значениями и итоговые (вычисленные) значения М _t , м	Описание закрепления точки
	содержатся в Едином государственном реестре недвижимости		определены в результате выполнения комплексных кадастровых работ				
	X	Y	X	Y			
1	2	3	4	5	6	7	8
н87У	—	—	604566,79	2331445,40	Метод спутниковых геодезических измерений (определений)	Mt = 0,1 м	—
н88У	—	—	604557,81	2331467,36	Метод спутниковых геодезических измерений (определений)	Mt = 0,1 м	—
н64У	—	—	604537,05	2331458,63	Метод спутниковых геодезических измерений	Mt = 0,1 м	—

КАРТА-ПЛАН ТЕРРИТОРИИ

Сведения об уточняемых земельных участках

					(определений)		
560	—	—	604544,63	2331440,43	Метод спутниковых геодезических измерений (определений)	Mt = 0,1 м	—
559	—	—	604546,21	2331437,00	Метод спутниковых геодезических измерений (определений)	Mt = 0,1 м	—
н87У	—	—	604566,79	2331445,40	Метод спутниковых геодезических измерений (определений)	Mt = 0,1 м	—

2. Сведения о частях границ уточняемого земельного участка с кадастровым номером 74:36:0304006:698 :

Обозначение части границ		Горизонтальное проложение (S), м	Описание прохождения части границ	Сведения о согласовании местоположения границ(согласовано/спорное)
от т.	до т.			
1	2	3	4	5
н87У	н88У	23,73	—	согласовано
н88У	н64У	22,52	—	согласовано
н64У	560	19,72	—	согласовано
560	559	3,78	—	согласовано
559	н87У	22,23	—	согласовано

3. Сведения о характеристиках уточняемого земельного участка с кадастровым номером 74:36:0304006:698 :

№ п/п	Наименование характеристик земельного участка	Значение характеристики
1	2	3
1.	Адрес земельного участка	—
1.1.	Сведения о местоположении земельного участка (при отсутствии адреса) в структурированном в соответствии с федеральной информационной адресной системой виде	Россия, Челябинская обл, г Челябинск, Ленинский район, садоводческое некоммерческое товарищество "Челябинский механический завод" (сад №3), улица 1, участок № 10
1.2.	Дополнительные сведения о местоположении земельного участка	уч 10
2.	Площадь земельного участка ± величина погрешности определения(вычисления) площади ($P \pm \Delta P$), м ²	530±8
3.	Формула, примененная для вычисления предельной погрешности определения площади земельного участка, с подставленными значениями и итоговые (вычисленные) значения (ΔP), м ²	$\Delta P = 3,5 \cdot M_t \cdot \sqrt{P_{\text{док}}} = 3,5 \cdot 0,10 \cdot \sqrt{554} = 8$

КАРТА-ПЛАН ТЕРРИТОРИИ

Сведения об уточняемых земельных участках

1	2	3
4.	Площадь земельного участка согласно сведениям Единого государственного реестра недвижимости (Ркад), м ²	554
5.	Оценка расхождения Р и Ркад (Р – Ркад), м ²	-24
6.	Предельный минимальный и максимальный размеры земельного участка (Рмин и Рмакс), м ²	Рмин=400, Рмакс=2000
7.	Вид (виды) разрешенного использования	Для ведения садоводства
7.1.	Дополнительные сведения об использовании земельного участка	—
8.	Кадастровый или иной государственный учетный номер (инвентарный) здания, сооружения, объекта незавершенного строительства, расположенного на земельном участке	—
9.	Сведения о земельных участках (землях общего пользования, территории общего пользования), посредством которых обеспечивается доступ	74:36:0000000:56008 (земельный участок общего пользования)
10.	Иные сведения	—

4. Пояснения к сведениям об уточняемом земельном участке с кадастровым номером 74:36:0304006:698 :

1.	—

1. Сведения о характерных точках границы уточняемого земельного участка с кадастровым номером 74:36:0304006:701 :

Система координат МСК-74

Зона № 2

Обозначение характерных точек границ	Координаты, м				Метод определения координат	Формулы, примененные для расчета средней квадратической погрешности определения координат характерных точек границ (M _t), с подставленными в такие формулы значениями и итоговые (вычисленные) значения M _t , м	Описание закрепления точки
	содержатся в Едином государственном реестре недвижимости		определены в результате выполнения комплексных кадастровых работ				
	X	Y	X	Y			
1	2	3	4	5	6	7	8
1100	—	—	603522,60	2331087,80	Метод спутниковых геодезических измерений (определений)	Mt = 0,1 м	—
875	—	—	603515,26	2331106,37	Метод спутниковых геодезических измерений	Mt = 0,1 м	—

КАРТА-ПЛАН ТЕРРИТОРИИ

Сведения об уточняемых земельных участках

					(определений)		
288	—	—	603496,59	2331098,69	Метод спутниковых геодезических измерений (определений)	Mt = 0,1 м	—
1102	—	—	603502,97	2331079,86	Метод спутниковых геодезических измерений (определений)	Mt = 0,1 м	—
1100	—	—	603522,60	2331087,80	Метод спутниковых геодезических измерений (определений)	Mt = 0,1 м	—

2. Сведения о частях границ уточняемого земельного участка с кадастровым номером 74:36:0304006:701 :

Обозначение части границ		Горизонтальное проложение (S), м	Описание прохождения части границ	Сведения о согласовании местоположения границ(согласовано/спорное)
от т.	до т.			
1	2	3	4	5
1100	875	19,97	—	согласовано
875	288	20,19	—	согласовано
288	1102	19,88	—	согласовано
1102	1100	21,17	—	согласовано

3. Сведения о характеристиках уточняемого земельного участка с кадастровым номером 74:36:0304006:701 :

№ п/п	Наименование характеристик земельного участка	Значение характеристики
1	2	3
1.	Адрес земельного участка	—
1.1.	Сведения о местоположении земельного участка (при отсутствии адреса) в структурированном в соответствии с федеральной информационной адресной системой виде	Россия, Челябинская обл, г Челябинск, Ленинский район, садоводческое некоммерческое товарищество "Челябинский механический завод" (сад №2), улица 3, участок № 97
1.2.	Дополнительные сведения о местоположении земельного участка	участок №97
2.	Площадь земельного участка ± величина погрешности определения(вычисления) площади ($P \pm \Delta P$), м ²	412±7
3.	Формула, примененная для вычисления предельной погрешности определения площади земельного участка, с подставленными значениями и итоговые (вычисленные) значения (ΔP), м2	$\Delta P = 3,5 \cdot M_t \cdot \sqrt{P_{\text{док}}} = 3,5 \cdot 0,10 \cdot \sqrt{391} = 7$
4.	Площадь земельного участка согласно сведениям Единого	391

КАРТА-ПЛАН ТЕРРИТОРИИ

Сведения об уточняемых земельных участках

1	2	3
	государственного реестра недвижимости (Ркад), м ²	
5.	Оценка расхождения Р и Ркад (Р – Ркад), м ²	21
6.	Предельный минимальный и максимальный размеры земельного участка (Рмин и Рмакс), м ²	Рмин=400, Рмакс=2000
7.	Вид (виды) разрешенного использования	Для ведения садоводства
7.1.	Дополнительные сведения об использовании земельного участка	—
8.	Кадастровый или иной государственный учетный номер (инвентарный) здания, сооружения, объекта незавершенного строительства, расположенного на земельном участке	—
9.	Сведения о земельных участках (землях общего пользования, территории общего пользования), посредством которых обеспечивается доступ	74:36:0000000:56008 (земельный участок общего пользования)
10.	Иные сведения	—

4. Пояснения к сведениям об уточняемом земельном участке с кадастровым номером 74:36:0304006:701 :

1.	—

1. Сведения о характерных точках границы уточняемого земельного участка с кадастровым номером 74:36:0304006:702 :

Система координат МСК-74

Зона № 2

Обозначение характерных точек границ	Координаты, м				Метод определения координат	Формулы, примененные для расчета средней квадратической погрешности определения координат характерных точек границ (M _t), с подставленными в такие формулы значениями и итоговые (вычисленные) значения M _t , м	Описание закрепления точки
	содержатся в Едином государственном реестре недвижимости		определены в результате выполнения комплексных кадастровых работ				
	X	Y	X	Y			
1	2	3	4	5	6	7	8
893	—	—	603681,18	2331228,73	Метод спутниковых геодезических измерений (определений)	M _t = 0,1 м	—
н214У	—	—	603673,88	2331247,27	Метод спутниковых геодезических измерений (определений)	M _t = 0,1 м	—

КАРТА-ПЛАН ТЕРРИТОРИИ

Сведения об уточняемых земельных участках

1147	—	—	603656,01	2331240,10	Метод спутниковых геодезических измерений (определений)	Mt = 0,1 м	—
95	—	—	603663,15	2331221,38	Метод спутниковых геодезических измерений (определений)	Mt = 0,1 м	—
893	—	—	603681,18	2331228,73	Метод спутниковых геодезических измерений (определений)	Mt = 0,1 м	—

2. Сведения о частях границ уточняемого земельного участка с кадастровым номером 74:36:0304006:702 :

Обозначение части границ		Горизонтальное проложение (S), м	Описание прохождения части границ	Сведения о согласовании местоположения границ(согласовано/спорное)
от т.	до т.			
1	2	3	4	5
893	н214У	19,93	—	согласовано
н214У	1147	19,25	—	согласовано
1147	95	20,04	—	согласовано
95	893	19,47	—	согласовано

3. Сведения о характеристиках уточняемого земельного участка с кадастровым номером 74:36:0304006:702 :

№ п/п	Наименование характеристик земельного участка	Значение характеристики
1	2	3
1.	Адрес земельного участка	—
1.1.	Сведения о местоположении земельного участка (при отсутствии адреса) в структурированном в соответствии с федеральной информационной адресной системой виде	Россия, Челябинская обл, г Челябинск, Ленинский район, садоводческое некоммерческое товарищество "Челябинский механический завод" (сад №2), улица 4, участок № 45
1.2.	Дополнительные сведения о местоположении земельного участка	уч 45
2.	Площадь земельного участка ± величина погрешности определения(вычисления) площади ($P \pm \Delta P$), м ²	387±7
3.	Формула, примененная для вычисления предельной погрешности определения площади земельного участка, с подставленными значениями и итоговые (вычисленные) значения (ΔP), м2	$\Delta P = 3,5 \cdot M_t \cdot \sqrt{P_{\text{док}}} = 3,5 \cdot 0,10 \cdot \sqrt{400} = 7$
4.	Площадь земельного участка согласно сведениям Единого государственного реестра недвижимости (Ркад), м ²	400

КАРТА-ПЛАН ТЕРРИТОРИИ

Сведения об уточняемых земельных участках

1	2	3
5.	Оценка расхождения P и $P_{\text{кад}}$ ($P - P_{\text{кад}}$), м^2	-13
6.	Предельный минимальный и максимальный размеры земельного участка ($P_{\text{мин}}$ и $P_{\text{макс}}$), м^2	$P_{\text{мин}}=400$, $P_{\text{макс}}=2000$
7.	Вид (виды) разрешенного использования	Для ведения садоводства
7.1.	Дополнительные сведения об использовании земельного участка	—
8.	Кадастровый или иной государственный учетный номер (инвентарный) здания, сооружения, объекта незавершенного строительства, расположенного на земельном участке	74:36:0304006:1935
9.	Сведения о земельных участках (землях общего пользования, территории общего пользования), посредством которых обеспечивается доступ	74:36:0000000:56008 (земельный участок общего пользования)
10.	Иные сведения	—

4. Пояснения к сведениям об уточняемом земельном участке с кадастровым номером 74:36:0304006:702 :

1.	—

1. Сведения о характерных точках границы уточняемого земельного участка с кадастровым номером 74:36:0304006:703 :

Система координат МСК-74

Зона № 2

Обозначение характерных точек границ	Координаты, м				Метод определения координат	Формулы, примененные для расчета средней квадратической погрешности определения координат характерных точек границ (M _t), с подставленными в такие формулы значениями и итоговые (вычисленные) значения M _t , м	Описание закрепления точки
	содержатся в Едином государственном реестре недвижимости		определены в результате выполнения комплексных кадастровых работ				
	X	Y	X	Y			
1	2	3	4	5	6	7	8
770	—	—	604034,96	2331381,46	Метод спутниковых геодезических измерений (определений)	Mt = 0,1 м	—
н20У	—	—	604044,40	2331385,63	Метод спутниковых геодезических измерений (определений)	Mt = 0,1 м	—
1265	—	—	604031,84	2331411,42	Метод спутниковых	Mt = 0,1 м	—

КАРТА-ПЛАН ТЕРРИТОРИИ

Сведения об уточняемых земельных участках

					геодезических измерений (определений)		
1264	—	—	604008,88	2331399,73	Метод спутниковых геодезических измерений (определений)	Mt = 0,1 м	—
201	—	—	604020,35	2331374,60	Метод спутниковых геодезических измерений (определений)	Mt = 0,1 м	—
770	—	—	604034,96	2331381,46	Метод спутниковых геодезических измерений (определений)	Mt = 0,1 м	—

2. Сведения о частях границ уточняемого земельного участка с кадастровым номером 74:36:0304006:703 :

Обозначение части границ		Горизонтальное проложение (S), м	Описание прохождения части границ	Сведения о согласовании местоположения границ(согласовано/спорное)
от т.	до т.			
1	2	3	4	5
770	н20У	10,32	—	согласовано
н20У	1265	28,69	—	согласовано
1265	1264	25,76	—	согласовано
1264	201	27,62	—	согласовано
201	770	16,14	—	согласовано

3. Сведения о характеристиках уточняемого земельного участка с кадастровым номером 74:36:0304006:703 :

№ п/п	Наименование характеристик земельного участка	Значение характеристики
1	2	3
1.	Адрес земельного участка	—
1.1.	Сведения о местоположении земельного участка (при отсутствии адреса) в структурированном в соответствии с федеральной информационной адресной системой виде	Россия, Челябинская обл, г Челябинск, Ленинский район, садоводческое некоммерческое товарищество "Челябинский механический завод" (сад №1), улица 4, участок № 67
1.2.	Дополнительные сведения о местоположении земельного участка	участок №67
2.	Площадь земельного участка ± величина погрешности определения(вычисления) площади ($P \pm \Delta P$), м ²	733±9
3.	Формула, примененная для вычисления предельной погрешности	$\Delta P = 3,5 \cdot M_t \cdot \sqrt{P_{\text{док}}} = 3,5 \cdot 0,10 \cdot \sqrt{690} = 9$

КАРТА-ПЛАН ТЕРРИТОРИИ

Сведения об уточняемых земельных участках

1	2	3
	определения площади земельного участка, с подставленными значениями и итоговые (вычисленные) значения (ΔP), м ²	
4.	Площадь земельного участка согласно сведениям Единого государственного реестра недвижимости ($P_{\text{кад}}$), м ²	690
5.	Оценка расхождения P и $P_{\text{кад}}$ ($P - P_{\text{кад}}$), м ²	43
6.	Предельный минимальный и максимальный размеры земельного участка ($P_{\text{мин}}$ и $P_{\text{макс}}$), м ²	$P_{\text{мин}}=400$, $P_{\text{макс}}=2000$
7.	Вид (виды) разрешенного использования	Для ведения садоводства
7.1.	Дополнительные сведения об использовании земельного участка	—
8.	Кадастровый или иной государственный учетный номер (инвентарный) здания, сооружения, объекта незавершенного строительства, расположенного на земельном участке	74:36:0304006:1529
9.	Сведения о земельных участках (землях общего пользования, территории общего пользования), посредством которых обеспечивается доступ	74:36:0000000:56008 (земельный участок общего пользования)
10.	Иные сведения	—

4. Пояснения к сведениям об уточняемом земельном участке с кадастровым номером 74:36:0304006:703 :

1.	—

1. Сведения о характерных точках границы уточняемого земельного участка с кадастровым номером 74:36:0304006:706 :

Система координат МСК-74

Зона № 2

Обозначение характерных точек границ	Координаты, м				Метод определения координат	Формулы, примененные для расчета средней квадратической погрешности определения координат характерных точек границ (M _t), с подставленными в такие формулы значениями и итоговые (вычисленные) значения M _t , м	Описание закрепления точки
	содержатся в Едином государственном реестре недвижимости		определены в результате выполнения комплексных кадастровых работ				
	X	Y	X	Y			
1	2	3	4	5	6	7	8
1268	—	—	604079,14	2331434,44	Метод спутниковых геодезических измерений (определений)	Mt = 0,1 м	—
1269	—	—	604103,91	2331445,60	Метод спутниковых	Mt = 0,1 м	—

КАРТА-ПЛАН ТЕРРИТОРИИ

Сведения об уточняемых земельных участках

					геодезических измерений (определений)		
755	—	—	604093,38	2331468,43	Метод спутниковых геодезических измерений (определений)	Mt = 0,1 м	—
754	—	—	604081,76	2331463,27	Метод спутниковых геодезических измерений (определений)	Mt = 0,1 м	—
307	—	—	604069,23	2331457,20	Метод спутниковых геодезических измерений (определений)	Mt = 0,1 м	—
1268	—	—	604079,14	2331434,44	Метод спутниковых геодезических измерений (определений)	Mt = 0,1 м	—

2. Сведения о частях границ уточняемого земельного участка с кадастровым номером 74:36:0304006:706 :

Обозначение части границ		Горизонтальное проложение (S), м	Описание прохождения части границ	Сведения о согласовании местоположения границ(согласовано/спорное)
от т.	до т.			
1	2	3	4	5
1268	1269	27,17	—	согласовано
1269	755	25,14	—	согласовано
755	754	12,71	—	согласовано
754	307	13,92	—	согласовано
307	1268	24,82	—	согласовано

3. Сведения о характеристиках уточняемого земельного участка с кадастровым номером 74:36:0304006:706 :

№ п/п	Наименование характеристик земельного участка	Значение характеристики
1	2	3
1.	Адрес земельного участка	—
1.1.	Сведения о местоположении земельного участка (при отсутствии адреса) в структурированном в соответствии с федеральной информационной адресной системой виде	Челябинская область, г Челябинск, р-н Ленинский, садоводческое товарищество "ЧМЗ сад № 1", ул 5, уч 16

КАРТА-ПЛАН ТЕРРИТОРИИ

Сведения об уточняемых земельных участках

1	2	3
1.2.	Дополнительные сведения о местоположении земельного участка	ул 5
2.	Площадь земельного участка $\pm$ величина погрешности определения(вычисления) площади ($P \pm \Delta P$), м ²	675 $\pm$ 9
3.	Формула, примененная для вычисления предельной погрешности определения площади земельного участка, с подставленными значениями и итоговые (вычисленные) значения (ΔP), м ²	$\Delta P = 3,5 \cdot M_t \cdot \sqrt{P_{\text{ДОК}}} = 3,5 \cdot 0,10 \cdot \sqrt{653} = 9$
4.	Площадь земельного участка согласно сведениям Единого государственного реестра недвижимости ($P_{\text{кад}}$), м ²	653
5.	Оценка расхождения P и $P_{\text{кад}}$ ($P - P_{\text{кад}}$), м ²	22
6.	Предельный минимальный и максимальный размеры земельного участка ($P_{\text{мин}}$ и $P_{\text{макс}}$), м ²	$P_{\text{мин}}=400$, $P_{\text{макс}}=2000$
7.	Вид (виды) разрешенного использования	Для ведения садоводства
7.1.	Дополнительные сведения об использовании земельного участка	—
8.	Кадастровый или иной государственный учетный номер (инвентарный) здания, сооружения, объекта незавершенного строительства, расположенного на земельном участке	74:36:0304006:1566
9.	Сведения о земельных участках (землях общего пользования, территории общего пользования), посредством которых обеспечивается доступ	74:36:0000000:56008 (земельный участок общего пользования)
10.	Иные сведения	—

4. Пояснения к сведениям об уточняемом земельном участке с кадастровым номером 74:36:0304006:706 :

1.	—

1. Сведения о характерных точках границы уточняемого земельного участка с кадастровым номером 74:36:0304006:711 :

Система координат МСК-74

Зона № 2

Обозначение характерных точек границ	Координаты, м				Метод определения координат	Формулы, примененные для расчета средней квадратической погрешности определения координат характерных точек границ (M _t), с подставленными в такие формулы значениями и итоговые (вычисленные) значения M _t , м	Описание закрепления точки
	содержатся в Едином государственном реестре недвижимости		определены в результате выполнения комплексных кадастровых работ				
	X	Y	X	Y			
1	2	3	4	5	6	7	8
1302	—	—	603778,57	2331374,26	Метод спутниковых	Mt = 0,1 м	—

КАРТА-ПЛАН ТЕРРИТОРИИ

Сведения об уточняемых земельных участках

					геодезических измерений (определений)		
664	—	—	603796,85	2331382,04	Метод спутниковых геодезических измерений (определений)	Mt = 0,1 м	—
н25У	—	—	603788,51	2331401,86	Метод спутниковых геодезических измерений (определений)	Mt = 0,1 м	—
1303	—	—	603770,18	2331394,09	Метод спутниковых геодезических измерений (определений)	Mt = 0,1 м	—
1302	—	—	603778,57	2331374,26	Метод спутниковых геодезических измерений (определений)	Mt = 0,1 м	—

2. Сведения о частях границ уточняемого земельного участка с кадастровым номером 74:36:0304006:711 :

Обозначение части границ		Горизонтальное проложение (S), м	Описание прохождения части границ	Сведения о согласовании местоположения границ(согласовано/спорное)
от т.	до т.			
1	2	3	4	5
1302	664	19,87	—	согласовано
664	н25У	21,50	—	согласовано
н25У	1303	19,91	—	согласовано
1303	1302	21,53	—	согласовано

3. Сведения о характеристиках уточняемого земельного участка с кадастровым номером 74:36:0304006:711 :

№ п/п	Наименование характеристик земельного участка	Значение характеристики
1	2	3
1.	Адрес земельного участка	—
1.1.	Сведения о местоположении земельного участка (при отсутствии адреса) в структурированном в соответствии с федеральной информационной адресной системой виде	Россия, Челябинская обл, г Челябинск, Ленинский район, садоводческое некоммерческое товарищество "Челябинский механический завод" (сад №1), улица 6, участок № 192
1.2.	Дополнительные сведения о местоположении земельного участка	уч 192

КАРТА-ПЛАН ТЕРРИТОРИИ

Сведения об уточняемых земельных участках

1	2	3
2.	Площадь земельного участка ± величина погрешности определения(вычисления) площади ($P \pm \Delta P$), м ²	428±7
3.	Формула, примененная для вычисления предельной погрешности определения площади земельного участка, с подставленными значениями и итоговые (вычисленные) значения (ΔP), м ²	$\Delta P = 3,5 \cdot M_t \cdot \sqrt{P_{\text{док}}} = 3,5 \cdot 0,10 \cdot \sqrt{426} = 7$
4.	Площадь земельного участка согласно сведениям Единого государственного реестра недвижимости ($P_{\text{кад}}$), м ²	426
5.	Оценка расхождения P и $P_{\text{кад}}$ ($P - P_{\text{кад}}$), м ²	2
6.	Предельный минимальный и максимальный размеры земельного участка ($P_{\text{мин}}$ и $P_{\text{макс}}$), м ²	$P_{\text{мин}}=400$, $P_{\text{макс}}=2000$
7.	Вид (виды) разрешенного использования	Для ведения садоводчества
7.1.	Дополнительные сведения об использовании земельного участка	—
8.	Кадастровый или иной государственный учетный номер (инвентарный) здания, сооружения, объекта незавершенного строительства, расположенного на земельном участке	—
9.	Сведения о земельных участках (землях общего пользования, территории общего пользования), посредством которых обеспечивается доступ	74:36:0000000:56008 (земельный участок общего пользования)
10.	Иные сведения	—

4. Пояснения к сведениям об уточняемом земельном участке с кадастровым номером 74:36:0304006:711 :

1. —

1. Сведения о характерных точках границы уточняемого земельного участка с кадастровым номером 74:36:0304006:727 :

Система координат МСК-74

Зона № 2

Обозначение характерных точек границ	Координаты, м				Метод определения координат	Формулы, примененные для расчета средней квадратической погрешности определения координат характерных точек границ (M _t), с подставленными в такие формулы значениями и итоговые (вычисленные) значения M _t , м	Описание закрепления точки
	содержатся в Едином государственном реестре недвижимости		определены в результате выполнения комплексных кадастровых работ				
	X	Y	X	Y			
1	2	3	4	5	6	7	8
1413	—	—	603964,22	2331278,43	Метод спутниковых геодезических	Mt = 0,1 м	—

КАРТА-ПЛАН ТЕРРИТОРИИ

Сведения об уточняемых земельных участках

					измерений (определений)		
н123У	—	—	603957,35	2331299,97	Метод спутниковых геодезических измерений (определений)	Mt = 0,1 м	—
776	—	—	603955,49	2331304,34	Метод спутниковых геодезических измерений (определений)	Mt = 0,1 м	—
390	—	—	603931,77	2331293,56	Метод спутниковых геодезических измерений (определений)	Mt = 0,1 м	—
1414	—	—	603942,89	2331267,88	Метод спутниковых геодезических измерений (определений)	Mt = 0,1 м	—
1413	—	—	603964,22	2331278,43	Метод спутниковых геодезических измерений (определений)	Mt = 0,1 м	—

2. Сведения о частях границ уточняемого земельного участка с кадастровым номером 74:36:0304006:727 :

Обозначение части границ		Горизонтальное проложение (S), м	Описание прохождения части границ	Сведения о согласовании местоположения границ(согласовано/спорное)
от т.	до т.			
1	2	3	4	5
1413	н123У	22,61	—	согласовано
н123У	776	4,75	—	согласовано
776	390	26,05	—	согласовано
390	1414	27,98	—	согласовано
1414	1413	23,80	—	согласовано

3. Сведения о характеристиках уточняемого земельного участка с кадастровым номером 74:36:0304006:727 :

№ п/п	Наименование характеристик земельного участка	Значение характеристики
1	2	3
1.	Адрес земельного участка	—

КАРТА-ПЛАН ТЕРРИТОРИИ

Сведения об уточняемых земельных участках

1	2	3
1.1.	Сведения о местоположении земельного участка (при отсутствии адреса) в структурированном в соответствии с федеральной информационной адресной системой виде	Челябинская область, г Челябинск, р-н Ленинский, сад Сад 1 Механического завода, уч 123
1.2.	Дополнительные сведения о местоположении земельного участка	—
2.	Площадь земельного участка $\pm$ величина погрешности определения(вычисления) площади ($P \pm \Delta P$), м ²	692 $\pm$ 9
3.	Формула, примененная для вычисления предельной погрешности определения площади земельного участка, с подставленными значениями и итоговые (вычисленные) значения (ΔP), м ²	$\Delta P = 3,5 \cdot M_t \cdot \sqrt{P_{\text{док}}} = 3,5 \cdot 0,10 \cdot \sqrt{656} = 9$
4.	Площадь земельного участка согласно сведениям Единого государственного реестра недвижимости ($P_{\text{кад}}$), м ²	656
5.	Оценка расхождения P и $P_{\text{кад}}$ ($P - P_{\text{кад}}$), м ²	36
6.	Предельный минимальный и максимальный размеры земельного участка ($P_{\text{мин}}$ и $P_{\text{макс}}$), м ²	$P_{\text{мин}}=400$, $P_{\text{макс}}=2000$
7.	Вид (виды) разрешенного использования	для садоводства
7.1.	Дополнительные сведения об использовании земельного участка	—
8.	Кадастровый или иной государственный учетный номер (инвентарный) здания, сооружения, объекта незавершенного строительства, расположенного на земельном участке	—
9.	Сведения о земельных участках (землях общего пользования, территории общего пользования), посредством которых обеспечивается доступ	74:36:0000000:56008 (земельный участок общего пользования)
10.	Иные сведения	—

4. Пояснения к сведениям об уточняемом земельном участке с кадастровым номером 74:36:0304006:727 :

1.	—

1. Сведения о характерных точках границы уточняемого земельного участка с кадастровым номером 74:36:0304006:729 :

КАРТА-ПЛАН ТЕРРИТОРИИ

Сведения об уточняемых земельных участках

Система координат МСК-74

Зона № 2

Обозначение характерных точек границ	Координаты, м				Метод определения координат	Формулы, примененные для расчета средней квадратической погрешности определения координат характерных точек границ (M _t), с подставленными в такие формулы значениями и итоговые (вычисленные) значения M _t , м	Описание закрепления точки
	содержатся в Едином государственном реестре недвижимости		определены в результате выполнения комплексных кадастровых работ				
	X	Y	X	Y			
1	2	3	4	5	6	7	8
1291	—	—	604152,90	2331467,56	Метод спутниковых геодезических измерений (определений)	Mt = 0,1 м	—
н22У	—	—	604142,35	2331490,12	Метод спутниковых геодезических измерений (определений)	Mt = 0,1 м	—
757	—	—	604138,00	2331488,19	Метод спутниковых геодезических измерений (определений)	Mt = 0,1 м	—
756	—	—	604117,45	2331479,10	Метод спутниковых геодезических измерений (определений)	Mt = 0,1 м	—
1270	—	—	604128,10	2331458,12	Метод спутниковых геодезических измерений (определений)	Mt = 0,1 м	—
н397У	—	—	604128,46	2331457,36	Метод спутниковых геодезических измерений (определений)	Mt = 0,1 м	—
1291	—	—	604152,90	2331467,56	Метод спутниковых геодезических	Mt = 0,1 м	—

КАРТА-ПЛАН ТЕРРИТОРИИ

Сведения об уточняемых земельных участках

					измерений (определений)	
2. Сведения о частях границ уточняемого земельного участка с кадастровым номером 74:36:0304006:729 :						
Обозначение части границ		Горизонтальное проложение (S), м	Описание прохождения части границ	Сведения о согласовании местоположения границ(согласовано/спорное)		
от т.	до т.					
1	2	3	4	5		
1291	н22У	24,90	—	согласовано		
н22У	757	4,76	—	согласовано		
757	756	22,47	—	согласовано		
756	1270	23,53	—	согласовано		
1270	н397У	0,84	—	согласовано		
н397У	1291	26,48	—	согласовано		

3. Сведения о характеристиках уточняемого земельного участка с кадастровым номером 74:36:0304006:729 :

№ п/п	Наименование характеристик земельного участка	Значение характеристики
1	2	3
1.	Адрес земельного участка	—
1.1.	Сведения о местоположении земельного участка (при отсутствии адреса) в структурированном в соответствии с федеральной информационной адресной системой виде	Россия, Челябинская обл, г Челябинск, Ленинский район, садоводческое некоммерческое товарищество "Челябинский механический завод" (сад №1), участок № 12
1.2.	Дополнительные сведения о местоположении земельного участка	уч-к 12
2.	Площадь земельного участка ± величина погрешности определения(вычисления) площади ($P \pm \Delta P$), м ²	660±9
3.	Формула, примененная для вычисления предельной погрешности определения площади земельного участка, с подставленными значениями и итоговые (вычисленные) значения (ΔP), м ²	$\Delta P = 3,5 \cdot M_t \cdot \sqrt{P_{\text{док}}} = 3,5 \cdot 0,10 \cdot \sqrt{658} = 9$
4.	Площадь земельного участка согласно сведениям Единого государственного реестра недвижимости ($P_{\text{кад}}$), м ²	658
5.	Оценка расхождения P и $P_{\text{кад}}$ ($P - P_{\text{кад}}$), м ²	2
6.	Предельный минимальный и максимальный размеры земельного участка ($P_{\text{мин}}$ и $P_{\text{макс}}$), м ²	$P_{\text{мин}}=400$, $P_{\text{макс}}=2000$
7.	Вид (виды) разрешенного использования	для садоводства
7.1.	Дополнительные сведения об использовании земельного участка	—
8.	Кадастровый или иной государственный учетный номер (инвентарный) здания, сооружения, объекта незавершенного строительства, расположенного на земельном участке	—

КАРТА-ПЛАН ТЕРРИТОРИИ

Сведения об уточняемых земельных участках

1	2	3
9.	Сведения о земельных участках (землях общего пользования, территории общего пользования), посредством которых обеспечивается доступ	74:36:0000000:56008 (земельный участок общего пользования)
10.	Иные сведения	—

4. Пояснения к сведениям об уточняемом земельном участке с кадастровым номером 74:36:0304006:729 :

1.	—

1. Сведения о характерных точках границы уточняемого земельного участка с кадастровым номером 74:36:0304006:731 :

Система координат МСК-74

Зона № 2

Обозначение характерных точек границ	Координаты, м				Метод определения координат	Формулы, примененные для расчета средней квадратической погрешности определения координат характерных точек границ (M _t), с подставленными в такие формулы значениями и итоговые (вычисленные) значения M _t , м	Описание закрепления точки
	содержатся в Едином государственном реестре недвижимости		определены в результате выполнения комплексных кадастровых работ				
	X	Y	X	Y			
1	2	3	4	5	6	7	8
1430	—	—	604038,81	2331311,60	Метод спутниковых геодезических измерений (определений)	Mt = 0,1 м	—
777	—	—	604029,05	2331339,23	Метод спутниковых геодезических измерений (определений)	Mt = 0,1 м	—
н103У	—	—	604007,47	2331328,85	Метод спутниковых геодезических измерений (определений)	Mt = 0,1 м	—
н91У	—	—	604017,17	2331302,67	Метод спутниковых геодезических измерений (определений)	Mt = 0,1 м	—
1430	—	—	604038,81	2331311,60	Метод спутниковых	Mt = 0,1 м	—

КАРТА-ПЛАН ТЕРРИТОРИИ

Сведения об уточняемых земельных участках

					геодезических измерений (определений)		

2. Сведения о частях границ уточняемого земельного участка с кадастровым номером 74:36:0304006:731 :

Обозначение части границ		Горизонтальное проложение (S), м	Описание прохождения части границ	Сведения о согласовании местоположения границ(согласовано/спорное)
от т.	до т.			
1	2	3	4	5
1430	777	29,30	—	согласовано
777	н103У	23,95	—	согласовано
н103У	н91У	27,92	—	согласовано
н91У	1430	23,41	—	согласовано

3. Сведения о характеристиках уточняемого земельного участка с кадастровым номером 74:36:0304006:731 :

№ п/п	Наименование характеристик земельного участка	Значение характеристики
1	2	3
1.	Адрес земельного участка	—
1.1.	Сведения о местоположении земельного участка (при отсутствии адреса) в структурированном в соответствии с федеральной информационной адресной системой виде	Челябинская область, г Челябинск, Ленинский р-н, сад Сад 1 Механического завода, уч-к 117
1.2.	Дополнительные сведения о местоположении земельного участка	уч-к 117
2.	Площадь земельного участка ± величина погрешности определения(вычисления) площади ($P \pm \Delta P$), м ²	675±9
3.	Формула, примененная для вычисления предельной погрешности определения площади земельного участка, с подставленными значениями и итоговые (вычисленные) значения (ΔP), м ²	$\Delta P = 3,5 \cdot M_t \cdot \sqrt{P_{\text{док}}} = 3,5 \cdot 0,10 \cdot \sqrt{703} = 9$
4.	Площадь земельного участка согласно сведениям Единого государственного реестра недвижимости ($P_{\text{кад}}$), м ²	703
5.	Оценка расхождения P и $P_{\text{кад}}$ ($P - P_{\text{кад}}$), м ²	-28
6.	Предельный минимальный и максимальный размеры земельного участка ($P_{\text{мин}}$ и $P_{\text{макс}}$), м ²	$P_{\text{мин}}=400$, $P_{\text{макс}}=2000$
7.	Вид (виды) разрешенного использования	для садоводства
7.1.	Дополнительные сведения об использовании земельного участка	—
8.	Кадастровый или иной государственный учетный номер (инвентарный) здания, сооружения, объекта незавершенного строительства, расположенного на земельном участке	—
9.	Сведения о земельных участках (землях общего пользования, территории	74:36:0000000:56008 (земельный участок общего пользования)

КАРТА-ПЛАН ТЕРРИТОРИИ

Сведения об уточняемых земельных участках

1	2	3
	общего пользования), посредством которых обеспечивается доступ	
10.	Иные сведения	—

4. Пояснения к сведениям об уточняемом земельном участке с кадастровым номером 74:36:0304006:731 :

1.	—

1. Сведения о характерных точках границы уточняемого земельного участка с кадастровым номером 74:36:0304006:732 :

Система координат МСК-74

Зона № 2

Обозначение характерных точек границ	Координаты, м				Метод определения координат	Формулы, примененные для расчета средней квадратической погрешности определения координат характерных точек границ (M _t), с подставленными в такие формулы значениями и итоговые (вычисленные) значения M _t , м	Описание закрепления точки
	содержатся в Едином государственном реестре недвижимости		определены в результате выполнения комплексных кадастровых работ				
	X	Y	X	Y			
1	2	3	4	5	6	7	8
794	—	—	604072,57	2331296,83	Метод спутниковых геодезических измерений (определений)	Mt = 0,1 м	—
н125У	—	—	604063,20	2331320,11	Метод спутниковых геодезических измерений (определений)	Mt = 0,1 м	—
н74У	—	—	604062,83	2331320,89	Метод спутниковых геодезических измерений (определений)	Mt = 0,1 м	—
1430	—	—	604038,81	2331311,60	Метод спутниковых геодезических измерений (определений)	Mt = 0,1 м	—
377	—	—	604048,99	2331286,63	Метод спутниковых геодезических	Mt = 0,1 м	—

КАРТА-ПЛАН ТЕРРИТОРИИ

Сведения об уточняемых земельных участках

					измерений (определений)		
794	—	—	604072,57	2331296,83	Метод спутниковых геодезических измерений (определений)	Mt = 0,1 м	—

2. Сведения о частях границ уточняемого земельного участка с кадастровым номером 74:36:0304006:732 :

Обозначение части границ		Горизонтальное проложение (S), м	Описание прохождения части границ	Сведения о согласовании местоположения границ(согласовано/спорное)
от т.	до т.			
1	2	3	4	5
794	н125У	25,09	—	согласовано
н125У	н74У	0,86	—	согласовано
н74У	1430	25,75	—	согласовано
1430	377	26,97	—	согласовано
377	794	25,69	—	согласовано

3. Сведения о характеристиках уточняемого земельного участка с кадастровым номером 74:36:0304006:732 :

№ п/п	Наименование характеристик земельного участка	Значение характеристики
1	2	3
1.	Адрес земельного участка	—
1.1.	Сведения о местоположении земельного участка (при отсутствии адреса) в структурированном в соответствии с федеральной информационной адресной системой виде	Россия, Челябинская обл, г Челябинск, Ленинский район, садоводческое некоммерческое товарищество "Челябинский механический завод" (сад №1), улица 2, участок № 116
1.2.	Дополнительные сведения о местоположении земельного участка	сад "ЧМЗ-1", улица 2, уч.116
2.	Площадь земельного участка ± величина погрешности определения(вычисления) площади ($P \pm \Delta P$), м ²	681±9
3.	Формула, примененная для вычисления предельной погрешности определения площади земельного участка, с подставленными значениями и итоговые (вычисленные) значения (ΔP), м ²	$\Delta P = 3,5 \cdot M_t \cdot \sqrt{P_{\text{док}}} = 3,5 \cdot 0,10 \cdot \sqrt{684} = 9$
4.	Площадь земельного участка согласно сведениям Единого государственного реестра недвижимости ($P_{\text{кад}}$), м ²	684
5.	Оценка расхождения P и $P_{\text{кад}}$ ($P - P_{\text{кад}}$), м ²	-3
6.	Предельный минимальный и максимальный размеры земельного участка ($P_{\text{мин}}$ и $P_{\text{макс}}$), м ²	$P_{\text{мин}}=400$, $P_{\text{макс}}=2000$
7.	Вид (виды) разрешенного использования	для садоводства
7.1.	Дополнительные сведения об использовании земельного участка	—

КАРТА-ПЛАН ТЕРРИТОРИИ

Сведения об уточняемых земельных участках

1	2	3
8.	Кадастровый или иной государственный учетный номер (инвентарный) здания, сооружения, объекта незавершенного строительства, расположенного на земельном участке	74:36:0424004:372
9.	Сведения о земельных участках (землях общего пользования, территории общего пользования), посредством которых обеспечивается доступ	74:36:0000000:56008 (земельный участок общего пользования)
10.	Иные сведения	—

4. Пояснения к сведениям об уточняемом земельном участке с кадастровым номером 74:36:0304006:732 :

1.	—

1. Сведения о характерных точках границы уточняемого земельного участка с кадастровым номером 74:36:0304006:736 :

Система координат МСК-74

Зона № 2

Обозначение характерных точек границ	Координаты, м				Метод определения координат	Формулы, примененные для расчета средней квадратической погрешности определения координат характерных точек границ (M _t), с подставленными в такие формулы значениями и итоговые (вычисленные) значения M _t , м	Описание закрепления точки
	содержатся в Едином государственном реестре недвижимости		определены в результате выполнения комплексных кадастровых работ				
	X	Y	X	Y			
1	2	3	4	5	6	7	8
1437	—	—	604109,60	2331341,86	Метод спутниковых геодезических измерений (определений)	Mt = 0,1 м	—
1440	—	—	604109,50	2331342,08	Метод спутниковых геодезических измерений (определений)	Mt = 0,1 м	—
780	—	—	604097,08	2331369,33	Метод спутниковых геодезических измерений (определений)	Mt = 0,1 м	—
779	—	—	604073,73	2331359,00	Метод спутниковых геодезических	Mt = 0,1 м	—

КАРТА-ПЛАН ТЕРРИТОРИИ

Сведения об уточняемых земельных участках

					измерений (определений)		
н71У	—	—	604086,54	2331330,14	Метод спутниковых геодезических измерений (определений)	Mt = 0,1 м	—
1437	—	—	604109,60	2331341,86	Метод спутниковых геодезических измерений (определений)	Mt = 0,1 м	—

2. Сведения о частях границ уточняемого земельного участка с кадастровым номером 74:36:0304006:736 :

Обозначение части границ		Горизонтальное проложение (S), м	Описание прохождения части границ	Сведения о согласовании местоположения границ(согласовано/спорное)
от т.	до т.			
1	2	3	4	5
1437	1440	0,24	—	согласовано
1440	780	29,95	—	согласовано
780	779	25,53	—	согласовано
779	н71У	31,58	—	согласовано
н71У	1437	25,87	—	согласовано

3. Сведения о характеристиках уточняемого земельного участка с кадастровым номером 74:36:0304006:736 :

№ п/п	Наименование характеристик земельного участка	Значение характеристики
1	2	3
1.	Адрес земельного участка	—
1.1.	Сведения о местоположении земельного участка (при отсутствии адреса) в структурированном в соответствии с федеральной информационной адресной системой виде	Россия, Челябинская обл, г Челябинск, Ленинский район, садоводческое некоммерческое товарищество "Челябинский механический завод" (сад №1), улица 5, участок № 111
1.2.	Дополнительные сведения о местоположении земельного участка	участок 111
2.	Площадь земельного участка ± величина погрешности определения(вычисления) площади ($P \pm \Delta P$), м ²	793±10
3.	Формула, примененная для вычисления предельной погрешности определения площади земельного участка, с подставленными значениями и итоговые (вычисленные) значения (ΔP), м ²	$\Delta P = 3,5 \cdot M_t \cdot \sqrt{P_{\text{док}}} = 3,5 \cdot 0,10 \cdot \sqrt{768} = 10$
4.	Площадь земельного участка согласно сведениям Единого государственного реестра недвижимости ($P_{\text{кад}}$), м ²	768
5.	Оценка расхождения P и $P_{\text{кад}}$ ($P - P_{\text{кад}}$), м ²	25

КАРТА-ПЛАН ТЕРРИТОРИИ

Сведения об уточняемых земельных участках

1	2	3
6.	Предельный минимальный и максимальный размеры земельного участка (Р _{мин} и Р _{макс}), м ²	Р _{мин} =400, Р _{макс} =2000
7.	Вид (виды) разрешенного использования	Для ведения садоводства
7.1.	Дополнительные сведения об использовании земельного участка	—
8.	Кадастровый или иной государственный учетный номер (инвентарный) здания, сооружения, объекта незавершенного строительства, расположенного на земельном участке	74:36:0304006:1483
9.	Сведения о земельных участках (землях общего пользования, территории общего пользования), посредством которых обеспечивается доступ	74:36:0000000:56008 (земельный участок общего пользования)
10.	Иные сведения	—

4. Пояснения к сведениям об уточняемом земельном участке с кадастровым номером 74:36:0304006:736 :

1.	—

1. Сведения о характерных точках границы уточняемого земельного участка с кадастровым номером 74:36:0304006:742 :

Система координат МСК-74

Зона № 2

Обозначение характерных точек границ	Координаты, м				Метод определения координат	Формулы, примененные для расчета средней квадратической погрешности определения координат характерных точек границ (M _t), с подставленными в такие формулы значениями и итоговые (вычисленные) значения M _t , м	Описание закрепления точки
	содержатся в Едином государственном реестре недвижимости		определены в результате выполнения комплексных кадастровых работ				
	X	Y	X	Y			
1	2	3	4	5	6	7	8
1028	—	—	603819,13	2331181,72	Метод спутниковых геодезических измерений (определений)	M _t = 0,1 м	—
401	—	—	603808,57	2331208,58	Метод спутниковых геодезических измерений (определений)	M _t = 0,1 м	—
1441	—	—	603784,45	2331199,92	Метод спутниковых геодезических	M _t = 0,1 м	—

КАРТА-ПЛАН ТЕРРИТОРИИ

Сведения об уточняемых земельных участках

					измерений (определений)		
1412	—	—	603784,11	2331199,67	Метод спутниковых геодезических измерений (определений)	Mt = 0,1 м	—
1411	—	—	603793,88	2331171,89	Метод спутниковых геодезических измерений (определений)	Mt = 0,1 м	—
1028	—	—	603819,13	2331181,72	Метод спутниковых геодезических измерений (определений)	Mt = 0,1 м	—

2. Сведения о частях границ уточняемого земельного участка с кадастровым номером 74:36:0304006:742 :

Обозначение части границ		Горизонтальное проложение (S), м	Описание прохождения части границ	Сведения о согласовании местоположения границ(согласовано/спорное)
от т.	до т.			
1	2	3	4	5
1028	401	28,86	—	согласовано
401	1441	25,63	—	согласовано
1441	1412	0,42	—	согласовано
1412	1411	29,45	—	согласовано
1411	1028	27,10	—	согласовано

3. Сведения о характеристиках уточняемого земельного участка с кадастровым номером 74:36:0304006:742 :

№ п/п	Наименование характеристик земельного участка	Значение характеристики
1	2	3
1.	Адрес земельного участка	—
1.1.	Сведения о местоположении земельного участка (при отсутствии адреса) в структурированном в соответствии с федеральной информационной адресной системой виде	Россия, Челябинская обл, г Челябинск, Ленинский район, садоводческое некоммерческое товарищество "Челябинский механический завод" (сад №1), улица 2, участок № 138
1.2.	Дополнительные сведения о местоположении земельного участка	улица 2, участок №138
2.	Площадь земельного участка ± величина погрешности определения(вычисления) площади ($P \pm \Delta P$), м ²	776±10
3.	Формула, примененная для вычисления предельной погрешности определения площади земельного участка, с подставленными значениями	$\Delta P = 3,5 \cdot M_t \cdot \sqrt{P_{\text{док}}} = 3,5 \cdot 0,10 \cdot \sqrt{776} = 10$

КАРТА-ПЛАН ТЕРРИТОРИИ

Сведения об уточняемых земельных участках

1	2	3
	и итоговые (вычисленные) значения (ΔP), м ²	
4.	Площадь земельного участка согласно сведениям Единого государственного реестра недвижимости (Ркад), м ²	776
5.	Оценка расхождения Р и Ркад ($P - P_{кад}$), м ²	0
6.	Предельный минимальный и максимальный размеры земельного участка (Рмин и Рмакс), м ²	Рмин=400, Рмакс=2000
7.	Вид (виды) разрешенного использования	Для ведения садоводства
7.1.	Дополнительные сведения об использовании земельного участка	—
8.	Кадастровый или иной государственный учетный номер (инвентарный) здания, сооружения, объекта незавершенного строительства, расположенного на земельном участке	—
9.	Сведения о земельных участках (землях общего пользования, территории общего пользования), посредством которых обеспечивается доступ	74:36:0000000:56008 (земельный участок общего пользования)
10.	Иные сведения	—

4. Пояснения к сведениям об уточняемом земельном участке с кадастровым номером 74:36:0304006:742 :

1.	—

1. Сведения о характерных точках границы уточняемого земельного участка с кадастровым номером 74:36:0304006:745 :

Система координат МСК-74

Зона № 2

Обозначение характерных точек границ	Координаты, м				Метод определения координат	Формулы, примененные для расчета средней квадратической погрешности определения координат характерных точек границ (M _t), с подставленными в такие формулы значениями и итоговые (вычисленные) значения M _b , м	Описание закрепления точки
	содержатся в Едином государственном реестре недвижимости		определены в результате выполнения комплексных кадастровых работ				
	X	Y	X	Y			
1	2	3	4	5	6	7	8
1442	—	—	603831,90	2331218,12	Метод спутниковых геодезических измерений (определений)	Mt = 0,1 м	—
410	—	—	603819,87	2331245,40	Метод спутниковых геодезических	Mt = 0,1 м	—

КАРТА-ПЛАН ТЕРРИТОРИИ

Сведения об уточняемых земельных участках

					измерений (определений)		
775	—	—	603797,48	2331234,89	Метод спутниковых геодезических измерений (определений)	Mt = 0,1 м	—
406	—	—	603809,72	2331208,23	Метод спутниковых геодезических измерений (определений)	Mt = 0,1 м	—
1442	—	—	603831,90	2331218,12	Метод спутниковых геодезических измерений (определений)	Mt = 0,1 м	—

2. Сведения о частях границ уточняемого земельного участка с кадастровым номером 74:36:0304006:745 :

Обозначение части границ		Горизонтальное проложение (S), м	Описание прохождения части границ	Сведения о согласовании местоположения границ(согласовано/спорное)
от т.	до т.			
1	2	3	4	5
1442	410	29,81	—	согласовано
410	775	24,73	—	согласовано
775	406	29,34	—	согласовано
406	1442	24,29	—	согласовано

3. Сведения о характеристиках уточняемого земельного участка с кадастровым номером 74:36:0304006:745 :

№ п/п	Наименование характеристик земельного участка	Значение характеристики
1	2	3
1.	Адрес земельного участка	—
1.1.	Сведения о местоположении земельного участка (при отсутствии адреса) в структурированном в соответствии с федеральной информационной адресной системой виде	Россия, Челябинская обл, г Челябинск, Ленинский район, садоводческое некоммерческое товарищество "Челябинский механический завод" (сад №1), участок № 135
1.2.	Дополнительные сведения о местоположении земельного участка	участок 135
2.	Площадь земельного участка ± величина погрешности определения(вычисления) площади ($P \pm \Delta P$), м ²	725±9
3.	Формула, примененная для вычисления предельной погрешности определения площади земельного участка, с подставленными значениями и итоговые (вычисленные) значения (ΔP), м2	$\Delta P = 3,5 \cdot M_t \cdot \sqrt{P_{\text{док}}} = 3,5 \cdot 0,10 \cdot \sqrt{703} = 9$

КАРТА-ПЛАН ТЕРРИТОРИИ

Сведения об уточняемых земельных участках

1	2	3
4.	Площадь земельного участка согласно сведениям Единого государственного реестра недвижимости (Ркад), м ²	703
5.	Оценка расхождения Р и Ркад (Р – Ркад), м ²	22
6.	Предельный минимальный и максимальный размеры земельного участка (Рмин и Рмакс), м ²	Рмин=400, Рмакс=2000
7.	Вид (виды) разрешенного использования	для садоводства
7.1.	Дополнительные сведения об использовании земельного участка	—
8.	Кадастровый или иной государственный учетный номер (инвентарный) здания, сооружения, объекта незавершенного строительства, расположенного на земельном участке	—
9.	Сведения о земельных участках (землях общего пользования, территории общего пользования), посредством которых обеспечивается доступ	74:36:0000000:56008 (земельный участок общего пользования)
10.	Иные сведения	—

4. Пояснения к сведениям об уточняемом земельном участке с кадастровым номером 74:36:0304006:745 :

1.	—

1. Сведения о характерных точках границы уточняемого земельного участка с кадастровым номером 74:36:0304006:755 :

Система координат МСК-74

Зона № 2

Обозначение характерных точек границ	Координаты, м				Метод определения координат	Формулы, примененные для расчета средней квадратической погрешности определения координат характерных точек границ (M _t), с подставленными в такие формулы значениями и итоговые (вычисленные) значения M _t , м	Описание закрепления точки
	содержатся в Едином государственном реестре недвижимости		определены в результате выполнения комплексных кадастровых работ				
	X	Y	X	Y			
1	2	3	4	5	6	7	8
807	—	—	604191,38	2331286,89	Метод спутниковых геодезических измерений (определений)	M _t = 0,1 м	—
1397	—	—	604179,28	2331311,00	Метод спутниковых геодезических измерений	M _t = 0,1 м	—

КАРТА-ПЛАН ТЕРРИТОРИИ

Сведения об уточняемых земельных участках

					(определений)		
н115У	—	—	604163,57	2331303,68	Метод спутниковых геодезических измерений (определений)	Mt = 0,1 м	—
н117У	—	—	604175,49	2331279,48	Метод спутниковых геодезических измерений (определений)	Mt = 0,1 м	—
807	—	—	604191,38	2331286,89	Метод спутниковых геодезических измерений (определений)	Mt = 0,1 м	—

2. Сведения о частях границ уточняемого земельного участка с кадастровым номером 74:36:0304006:755 :

Обозначение части границ		Горизонтальное проложение (S), м	Описание прохождения части границ	Сведения о согласовании местоположения границ(согласовано/спорное)
от т.	до т.			
1	2	3	4	5
807	1397	26,98	—	согласовано
1397	н115У	17,33	—	согласовано
н115У	н117У	26,98	—	согласовано
н117У	807	17,53	—	согласовано

3. Сведения о характеристиках уточняемого земельного участка с кадастровым номером 74:36:0304006:755 :

№ п/п	Наименование характеристик земельного участка	Значение характеристики
1	2	3
1.	Адрес земельного участка	—
1.1.	Сведения о местоположении земельного участка (при отсутствии адреса) в структурированном в соответствии с федеральной информационной адресной системой виде	Россия, Челябинская обл, г Челябинск, Ленинский район, садоводческое некоммерческое товарищество "Челябинский механический завод" (сад №1), улица 1, участок № 156 "а"
1.2.	Дополнительные сведения о местоположении земельного участка	участок 156 "а"
2.	Площадь земельного участка ± величина погрешности определения(вычисления) площади ($P \pm \Delta P$), м ²	470±8
3.	Формула, примененная для вычисления предельной погрешности определения площади земельного участка, с подставленными значениями и итоговые (вычисленные) значения (ΔP), м2	$\Delta P = 3,5 \cdot M_t \cdot \sqrt{P_{\text{док}}} = 3,5 \cdot 0,10 \cdot \sqrt{475} = 8$
4.	Площадь земельного участка согласно сведениям Единого	475

КАРТА-ПЛАН ТЕРРИТОРИИ

Сведения об уточняемых земельных участках

1	2	3
	государственного реестра недвижимости (Ркад), м ²	
5.	Оценка расхождения Р и Ркад (Р – Ркад), м ²	-5
6.	Предельный минимальный и максимальный размеры земельного участка (Рмин и Рмакс), м ²	Рмин=400, Рмакс=2000
7.	Вид (виды) разрешенного использования	Для ведения садоводства
7.1.	Дополнительные сведения об использовании земельного участка	—
8.	Кадастровый или иной государственный учетный номер (инвентарный) здания, сооружения, объекта незавершенного строительства, расположенного на земельном участке	74:36:0304006:1974
9.	Сведения о земельных участках (землях общего пользования, территории общего пользования), посредством которых обеспечивается доступ	74:36:0000000:56008 (земельный участок общего пользования)
10.	Иные сведения	—

4. Пояснения к сведениям об уточняемом земельном участке с кадастровым номером 74:36:0304006:755 :

1.	—

1. Сведения о характерных точках границы уточняемого земельного участка с кадастровым номером 74:36:0304006:756 :

Система координат МСК-74

Зона № 2

Обозначение характерных точек границ	Координаты, м				Метод определения координат	Формулы, примененные для расчета средней квадратической погрешности определения координат характерных точек границ (М _t), с подставленными в такие формулы значениями и итоговые (вычисленные) значения М _t , м	Описание закрепления точки
	содержатся в Едином государственном реестре недвижимости		определены в результате выполнения комплексных кадастровых работ				
	X	Y	X	Y			
1	2	3	4	5	6	7	8
н117У	—	—	604175,49	2331279,48	Метод спутниковых геодезических измерений (определений)	Mt = 0,1 м	—
н115У	—	—	604163,57	2331303,68	Метод спутниковых геодезических измерений (определений)	Mt = 0,1 м	—

КАРТА-ПЛАН ТЕРРИТОРИИ

Сведения об уточняемых земельных участках

1427	—	—	604156,97	2331300,61	Метод спутниковых геодезических измерений (определений)	Mt = 0,1 м	—
1426	—	—	604165,89	2331281,83	Метод спутниковых геодезических измерений (определений)	Mt = 0,1 м	—
1425	—	—	604168,71	2331276,93	Метод спутниковых геодезических измерений (определений)	Mt = 0,1 м	—
1424	—	—	604168,94	2331276,43	Метод спутниковых геодезических измерений (определений)	Mt = 0,1 м	—
н117У	—	—	604175,49	2331279,48	Метод спутниковых геодезических измерений (определений)	Mt = 0,1 м	—

2. Сведения о частях границ уточняемого земельного участка с кадастровым номером 74:36:0304006:756 :

Обозначение части границ		Горизонтальное проложение (S), м	Описание прохождения части границ	Сведения о согласовании местоположения границ(согласовано/спорное)
от т.	до т.			
1	2	3	4	5
н117У	н115У	26,98	—	согласовано
н115У	1427	7,28	—	согласовано
1427	1426	20,79	—	согласовано
1426	1425	5,65	—	согласовано
1425	1424	0,55	—	согласовано
1424	н117У	7,23	—	согласовано

3. Сведения о характеристиках уточняемого земельного участка с кадастровым номером 74:36:0304006:756 :

№ п/п	Наименование характеристик земельного участка	Значение характеристики
1	2	3
1.	Адрес земельного участка	—
1.1.	Сведения о местоположении земельного участка (при отсутствии адреса) в	Россия, Челябинская обл, г Челябинск, Ленинский район,

КАРТА-ПЛАН ТЕРРИТОРИИ

Сведения об уточняемых земельных участках

1	2	3
	структурированном в соответствии с федеральной информационной адресной системой в виде	садоводческое некоммерческое товарищество "Челябинский механический завод" (сад №1), улица 1, участок № 156
1.2.	Дополнительные сведения о местоположении земельного участка	участок 156
2.	Площадь земельного участка $\pm$ величина погрешности определения(вычисления) площади ($P \pm \Delta P$), м ²	200 $\pm$ 5
3.	Формула, примененная для вычисления предельной погрешности определения площади земельного участка, с подставленными значениями и итоговые (вычисленные) значения (ΔP), м ²	$\Delta P = 3,5 \cdot M_t \cdot \sqrt{P_{\text{док}}} = 3,5 \cdot 0,10 \cdot \sqrt{200} = 5$
4.	Площадь земельного участка согласно сведениям Единого государственного реестра недвижимости ($P_{\text{кад}}$), м ²	200
5.	Оценка расхождения P и $P_{\text{кад}}$ ($P - P_{\text{кад}}$), м ²	0
6.	Предельный минимальный и максимальный размеры земельного участка ($P_{\text{мин}}$ и $P_{\text{макс}}$), м ²	$P_{\text{мин}}=400$, $P_{\text{макс}}=2000$
7.	Вид (виды) разрешенного использования	Для ведения садоводства
7.1.	Дополнительные сведения об использовании земельного участка	—
8.	Кадастровый или иной государственный учетный номер (инвентарный) здания, сооружения, объекта незавершенного строительства, расположенного на земельном участке	—
9.	Сведения о земельных участках (землях общего пользования, территории общего пользования), посредством которых обеспечивается доступ	74:36:0000000:56008 (земельный участок общего пользования)
10.	Иные сведения	—

4. Пояснения к сведениям об уточняемом земельном участке с кадастровым номером 74:36:0304006:756 :

1. —

1. Сведения о характерных точках границы уточняемого земельного участка с кадастровым номером 74:36:0304006:758 :

Система координат МСК-74

Зона № 2

Обозначение характерных точек границ	Координаты, м				Метод определения координат	Формулы, примененные для расчета средней квадратической погрешности определения координат характерных точек границ (М _г), с подставленными в такие формулы значениями и итоговые (вычисленные) значения М _г , м	Описание закрепления точки
	содержатся в Едином государственном реестре недвижимости		определены в результате выполнения комплексных кадастровых работ				
	X	Y	X	Y			

КАРТА-ПЛАН ТЕРРИТОРИИ

Сведения об уточняемых земельных участках

1	2	3	4	5	6	7	8
417	—	—	604214,63	2331297,75	Метод спутниковых геодезических измерений (определений)	Mt = 0,1 м	—
1450	—	—	604203,70	2331321,14	Метод спутниковых геодезических измерений (определений)	Mt = 0,1 м	—
н118У	—	—	604203,42	2331321,72	Метод спутниковых геодезических измерений (определений)	Mt = 0,1 м	—
1396	—	—	604203,00	2331321,54	Метод спутниковых геодезических измерений (определений)	Mt = 0,1 м	—
1397	—	—	604179,28	2331311,00	Метод спутниковых геодезических измерений (определений)	Mt = 0,1 м	—
807	—	—	604191,38	2331286,89	Метод спутниковых геодезических измерений (определений)	Mt = 0,1 м	—
417	—	—	604214,63	2331297,75	Метод спутниковых геодезических измерений (определений)	Mt = 0,1 м	—

2. Сведения о частях границ уточняемого земельного участка с кадастровым номером 74:36:0304006:758 :

Обозначение части границ		Горизонтальное проложение (S), м	Описание прохождения части границ	Сведения о согласовании местоположения границ(согласовано/спорное)
от т.	до т.			
1	2	3	4	5
417	1450	25,82	—	согласовано
1450	н118У	0,64	—	согласовано
н118У	1396	0,46	—	согласовано

КАРТА-ПЛАН ТЕРРИТОРИИ

Сведения об уточняемых земельных участках

1396	1397	25,96	—	согласовано
1397	807	26,98	—	согласовано
807	417	25,66	—	согласовано

3. Сведения о характеристиках уточняемого земельного участка с кадастровым номером 74:36:0304006:758 :

№ п/п	Наименование характеристик земельного участка	Значение характеристики
1	2	3
1.	Адрес земельного участка	—
1.1.	Сведения о местоположении земельного участка (при отсутствии адреса) в структурированном в соответствии с федеральной информационной адресной системой виде	Россия, Челябинская обл, г Челябинск, Ленинский район, садоводческое некоммерческое товарищество "Челябинский механический завод" (сад №1), улица 1, участок № 154
1.2.	Дополнительные сведения о местоположении земельного участка	участок №154
2.	Площадь земельного участка ± величина погрешности определения(вычисления) площади ($P \pm \Delta P$), м ²	696±9
3.	Формула, примененная для вычисления предельной погрешности определения площади земельного участка, с подставленными значениями и итоговые (вычисленные) значения (ΔP), м ²	$\Delta P = 3,5 \cdot M_t \cdot \sqrt{P_{\text{ДОК}}} = 3,5 \cdot 0,10 \cdot \sqrt{668} = 9$
4.	Площадь земельного участка согласно сведениям Единого государственного реестра недвижимости ($P_{\text{кад}}$), м ²	668
5.	Оценка расхождения P и $P_{\text{кад}}$ ($P - P_{\text{кад}}$), м ²	28
6.	Предельный минимальный и максимальный размеры земельного участка ($P_{\text{мин}}$ и $P_{\text{макс}}$), м ²	$P_{\text{мин}}=400$, $P_{\text{макс}}=2000$
7.	Вид (виды) разрешенного использования	Для ведения садоводства
7.1.	Дополнительные сведения об использовании земельного участка	—
8.	Кадастровый или иной государственный учетный номер (инвентарный) здания, сооружения, объекта незавершенного строительства, расположенного на земельном участке	—
9.	Сведения о земельных участках (землях общего пользования, территории общего пользования), посредством которых обеспечивается доступ	74:36:0000000:56008 (земельный участок общего пользования)
10.	Иные сведения	—

4. Пояснения к сведениям об уточняемом земельном участке с кадастровым номером 74:36:0304006:758 :

1.	—

1. Сведения о характерных точках границы уточняемого земельного участка с кадастровым номером 74:36:0304006:769 :

КАРТА-ПЛАН ТЕРРИТОРИИ

Сведения об уточняемых земельных участках

Система координат МСК-74

Зона № 2

Обозначение характерных точек границ	Координаты, м				Метод определения координат	Формулы, примененные для расчета средней квадратической погрешности определения координат характерных точек границ (М _t), с подставленными в такие формулы значениями и итоговые (вычисленные) значения М _t , м	Описание закрепления точки
	содержатся в Едином государственном реестре недвижимости		определены в результате выполнения комплексных кадастровых работ				
	X	Y	X	Y			
1	2	3	4	5	6	7	8
н130У	—	—	603985,85	2331228,00	Метод спутниковых геодезических измерений (определений)	Mt = 0,1 м	—
802	—	—	603976,56	2331251,89	Метод спутниковых геодезических измерений (определений)	Mt = 0,1 м	—
801	—	—	603953,69	2331241,46	Метод спутниковых геодезических измерений (определений)	Mt = 0,1 м	—
н132У	—	—	603963,11	2331216,61	Метод спутниковых геодезических измерений (определений)	Mt = 0,1 м	—
н130У	—	—	603985,85	2331228,00	Метод спутниковых геодезических измерений (определений)	Mt = 0,1 м	—

2. Сведения о частях границ уточняемого земельного участка с кадастровым номером 74:36:0304006:769 :

Обозначение части границ		Горизонтальное проложение (S), м	Описание прохождения части границ	Сведения о согласовании местоположения границ(согласовано/спорное)
от т.	до т.			
1	2	3	4	5
н130У	802	25,63	—	согласовано

КАРТА-ПЛАН ТЕРРИТОРИИ

Сведения об уточняемых земельных участках

802	801	25,14	—	согласовано
801	н132У	26,58	—	согласовано
н132У	н130У	25,43	—	согласовано

3. Сведения о характеристиках уточняемого земельного участка с кадастровым номером 74:36:0304006:769 :

№ п/п	Наименование характеристик земельного участка	Значение характеристики
1	2	3
1.	Адрес земельного участка	—
1.1.	Сведения о местоположении земельного участка (при отсутствии адреса) в структурированном в соответствии с федеральной информационной адресной системой виде	Челябинская область, г Челябинск, р-н Ленинский, СНТ "Челябинского механического завода" сад №1, ул 2, участок № 171
1.2.	Дополнительные сведения о местоположении земельного участка	ул 2
2.	Площадь земельного участка ± величина погрешности определения(вычисления) площади ($P \pm \Delta P$), м ²	658±9
3.	Формула, примененная для вычисления предельной погрешности определения площади земельного участка, с подставленными значениями и итоговые (вычисленные) значения (ΔP), м ²	$\Delta P = 3,5 \cdot M_t \cdot \sqrt{P_{\text{ДОК}}} = 3,5 \cdot 0,10 \cdot \sqrt{675} = 9$
4.	Площадь земельного участка согласно сведениям Единого государственного реестра недвижимости ($P_{\text{кад}}$), м ²	675
5.	Оценка расхождения P и $P_{\text{кад}}$ ($P - P_{\text{кад}}$), м ²	-17
6.	Предельный минимальный и максимальный размеры земельного участка ($P_{\text{мин}}$ и $P_{\text{макс}}$), м ²	$P_{\text{мин}}=400$, $P_{\text{макс}}=2000$
7.	Вид (виды) разрешенного использования	Для ведения садоводства
7.1.	Дополнительные сведения об использовании земельного участка	—
8.	Кадастровый или иной государственный учетный номер (инвентарный) здания, сооружения, объекта незавершенного строительства, расположенного на земельном участке	74:36:0109002:1690
9.	Сведения о земельных участках (землях общего пользования, территории общего пользования), посредством которых обеспечивается доступ	74:36:0000000:56008 (земельный участок общего пользования)
10.	Иные сведения	—

4. Пояснения к сведениям об уточняемом земельном участке с кадастровым номером 74:36:0304006:769 :

1.	—

1. Сведения о характерных точках границы уточняемого земельного участка с кадастровым номером 74:36:0304006:771 :

КАРТА-ПЛАН ТЕРРИТОРИИ

Сведения об уточняемых земельных участках

Система координат МСК-74

Зона № 2

Обозначение характерных точек границ	Координаты, м				Метод определения координат	Формулы, примененные для расчета средней квадратической погрешности определения координат характерных точек границ (M _t), с подставленными в такие формулы значениями и итоговые (вычисленные) значения M _t , м	Описание закрепления точки
	содержатся в Едином государственном реестре недвижимости		определены в результате выполнения комплексных кадастровых работ				
	X	Y	X	Y			
1	2	3	4	5	6	7	8
1458	—	—	604008,10	2331237,77	Метод спутниковых геодезических измерений (определений)	Mt = 0,1 м	—
н139У	—	—	603999,01	2331262,19	Метод спутниковых геодезических измерений (определений)	Mt = 0,1 м	—
802	—	—	603976,56	2331251,89	Метод спутниковых геодезических измерений (определений)	Mt = 0,1 м	—
н130У	—	—	603985,85	2331228,00	Метод спутниковых геодезических измерений (определений)	Mt = 0,1 м	—
1458	—	—	604008,10	2331237,77	Метод спутниковых геодезических измерений (определений)	Mt = 0,1 м	—

2. Сведения о частях границ уточняемого земельного участка с кадастровым номером 74:36:0304006:771 :

Обозначение части границ		Горизонтальное проложение (S), м	Описание прохождения части границ	Сведения о согласовании местоположения границ(согласовано/спорное)
от т.	до т.			
1	2	3	4	5
1458	н139У	26,06	—	согласовано

КАРТА-ПЛАН ТЕРРИТОРИИ

Сведения об уточняемых земельных участках

н139У	802	24,70	—	согласовано
802	н130У	25,63	—	согласовано
н130У	1458	24,30	—	согласовано

3. Сведения о характеристиках уточняемого земельного участка с кадастровым номером 74:36:0304006:771 :

№ п/п	Наименование характеристик земельного участка	Значение характеристики
1	2	3
1.	Адрес земельного участка	—
1.1.	Сведения о местоположении земельного участка (при отсутствии адреса) в структурированном в соответствии с федеральной информационной адресной системой виде	Местоположение установлено относительно ориентира, расположенного в границах участка. Почтовый адрес ориентира: Челябинская область, г Челябинск, р-н Ленинский, снт "Челябинский механический завод" (Сад 1), уч-к 169.
1.2.	Дополнительные сведения о местоположении земельного участка	—
2.	Площадь земельного участка ± величина погрешности определения(вычисления) площади ($P \pm \Delta P$), м ²	632±9
3.	Формула, примененная для вычисления предельной погрешности определения площади земельного участка, с подставленными значениями и итоговые (вычисленные) значения (ΔP), м ²	$\Delta P = 3,5 \cdot M_t \cdot \sqrt{P_{\text{док}}} = 3,5 \cdot 0,10 \cdot \sqrt{660} = 9$
4.	Площадь земельного участка согласно сведениям Единого государственного реестра недвижимости ($P_{\text{кад}}$), м ²	660
5.	Оценка расхождения P и $P_{\text{кад}}$ ($P - P_{\text{кад}}$), м ²	-28
6.	Предельный минимальный и максимальный размеры земельного участка ($P_{\text{мин}}$ и $P_{\text{макс}}$), м ²	$P_{\text{мин}}=400$, $P_{\text{макс}}=2000$
7.	Вид (виды) разрешенного использования	для садоводства
7.1.	Дополнительные сведения об использовании земельного участка	—
8.	Кадастровый или иной государственный учетный номер (инвентарный) здания, сооружения, объекта незавершенного строительства, расположенного на земельном участке	—
9.	Сведения о земельных участках (землях общего пользования, территории общего пользования), посредством которых обеспечивается доступ	74:36:0000000:56008 (земельный участок общего пользования)
10.	Иные сведения	—

4. Пояснения к сведениям об уточняемом земельном участке с кадастровым номером 74:36:0304006:771 :

1.	—

1. Сведения о характерных точках границы уточняемого земельного участка с кадастровым номером 74:36:0304006:774 :

КАРТА-ПЛАН ТЕРРИТОРИИ

Сведения об уточняемых земельных участках

Система координат МСК-74

Зона № 2

Обозначение характерных точек границ	Координаты, м				Метод определения координат	Формулы, примененные для расчета средней квадратической погрешности определения координат характерных точек границ (M _t), с подставленными в такие формулы значениями и итоговые (вычисленные) значения M _t , м	Описание закрепления точки
	содержатся в Едином государственном реестре недвижимости		определены в результате выполнения комплексных кадастровых работ				
	X	Y	X	Y			
1	2	3	4	5	6	7	8
н124У	—	—	604031,59	2331248,33	Метод спутниковых геодезических измерений (определений)	Mt = 0,1 м	—
1418	—	—	604031,26	2331249,11	Метод спутниковых геодезических измерений (определений)	Mt = 0,1 м	—
331	—	—	604021,76	2331272,16	Метод спутниковых геодезических измерений (определений)	Mt = 0,1 м	—
803	—	—	604005,49	2331265,16	Метод спутниковых геодезических измерений (определений)	Mt = 0,1 м	—
н139У	—	—	603999,01	2331262,19	Метод спутниковых геодезических измерений (определений)	Mt = 0,1 м	—
1458	—	—	604008,10	2331237,77	Метод спутниковых геодезических измерений (определений)	Mt = 0,1 м	—
1404	—	—	604020,70	2331243,84	Метод спутниковых геодезических	Mt = 0,1 м	—

КАРТА-ПЛАН ТЕРРИТОРИИ

Сведения об уточняемых земельных участках

					измерений (определений)		
н124У	—	—	604031,59	2331248,33	Метод спутниковых геодезических измерений (определений)	Mt = 0,1 м	—

2. Сведения о частях границ уточняемого земельного участка с кадастровым номером 74:36:0304006:774 :

Обозначение части границ		Горизонтальное проложение (S), м	Описание прохождения части границ	Сведения о согласовании местоположения границ(согласовано/спорное)
от т.	до т.			
1	2	3	4	5
н124У	1418	0,85	—	согласовано
1418	331	24,93	—	согласовано
331	803	17,71	—	согласовано
803	н139У	7,13	—	согласовано
н139У	1458	26,06	—	согласовано
1458	1404	13,99	—	согласовано
1404	н124У	11,78	—	согласовано

3. Сведения о характеристиках уточняемого земельного участка с кадастровым номером 74:36:0304006:774 :

№ п/п	Наименование характеристик земельного участка	Значение характеристики
1	2	3
1.	Адрес земельного участка	—
1.1.	Сведения о местоположении земельного участка (при отсутствии адреса) в структурированном в соответствии с федеральной информационной адресной системой виде	Челябинская область, г Челябинск, р-н Ленинский, снт "Челябинский механический завод" Сад 1, уч-к 167
1.2.	Дополнительные сведения о местоположении земельного участка	—
2.	Площадь земельного участка ± величина погрешности определения(вычисления) площади ($P \pm \Delta P$), м ²	651±9
3.	Формула, примененная для вычисления предельной погрешности определения площади земельного участка, с подставленными значениями и итоговые (вычисленные) значения (ΔP), м ²	$\Delta P = 3,5 \cdot M_t \cdot \sqrt{P_{\text{док}}} = 3,5 \cdot 0,10 \cdot \sqrt{657} = 9$
4.	Площадь земельного участка согласно сведениям Единого государственного реестра недвижимости ($P_{\text{кад}}$), м ²	657
5.	Оценка расхождения P и $P_{\text{кад}}$ ($P - P_{\text{кад}}$), м ²	-6
6.	Предельный минимальный и максимальный размеры земельного участка ($P_{\text{мин}}$ и $P_{\text{макс}}$), м ²	$P_{\text{мин}}=400$, $P_{\text{макс}}=2000$

КАРТА-ПЛАН ТЕРРИТОРИИ

Сведения об уточняемых земельных участках

1	2	3
7.	Вид (виды) разрешенного использования	для садоводства
7.1.	Дополнительные сведения об использовании земельного участка	—
8.	Кадастровый или иной государственный учетный номер (инвентарный) здания, сооружения, объекта незавершенного строительства, расположенного на земельном участке	—
9.	Сведения о земельных участках (землях общего пользования, территории общего пользования), посредством которых обеспечивается доступ	74:36:0000000:56008 (земельный участок общего пользования)
10.	Иные сведения	—

4. Пояснения к сведениям об уточняемом земельном участке с кадастровым номером 74:36:0304006:774 :

1.	—

1. Сведения о характерных точках границы уточняемого земельного участка с кадастровым номером 74:36:0304006:775 :

Система координат МСК-74

Зона № 2

Обозначение характерных точек границ	Координаты, м				Метод определения координат	Формулы, примененные для расчета средней квадратической погрешности определения координат характерных точек границ (M _t), с подставленными в такие формулы значениями и итоговые (вычисленные) значения M _t , м	Описание закрепления точки
	содержатся в Едином государственном реестре недвижимости		определены в результате выполнения комплексных кадастровых работ				
	X	Y	X	Y			
1	2	3	4	5	6	7	8
н133У	—	—	604063,32	2331228,90	Метод спутниковых геодезических измерений (определений)	Mt = 0,1 м	—
н138У	—	—	604072,21	2331232,66	Метод спутниковых геодезических измерений (определений)	Mt = 0,1 м	—
1417	—	—	604059,12	2331260,12	Метод спутниковых геодезических измерений (определений)	Mt = 0,1 м	—

КАРТА-ПЛАН ТЕРРИТОРИИ

Сведения об уточняемых земельных участках

1403	—	—	604034,59	2331249,57	Метод спутниковых геодезических измерений (определений)	Mt = 0,1 м	—
206	—	—	604046,01	2331222,20	Метод спутниковых геодезических измерений (определений)	Mt = 0,1 м	—
н133У	—	—	604063,32	2331228,90	Метод спутниковых геодезических измерений (определений)	Mt = 0,1 м	—

2. Сведения о частях границ уточняемого земельного участка с кадастровым номером 74:36:0304006:775 :

Обозначение части границ		Горизонтальное проложение (S), м	Описание прохождения части границ	Сведения о согласовании местоположения границ(согласовано/спорное)
от т.	до т.			
1	2	3	4	5
н133У	н138У	9,65	—	согласовано
н138У	1417	30,42	—	согласовано
1417	1403	26,70	—	согласовано
1403	206	29,66	—	согласовано
206	н133У	18,56	—	согласовано

3. Сведения о характеристиках уточняемого земельного участка с кадастровым номером 74:36:0304006:775 :

№ п/п	Наименование характеристик земельного участка	Значение характеристики
1	2	3
1.	Адрес земельного участка	—
1.1.	Сведения о местоположении земельного участка (при отсутствии адреса) в структурированном в соответствии с федеральной информационной адресной системой виде	Челябинская обл, г Челябинск, р-н Ленинский, снт "Челябинский механический завод" (Сад 1), уч-к 166
1.2.	Дополнительные сведения о местоположении земельного участка	—
2.	Площадь земельного участка ± величина погрешности определения(вычисления) площади ($P \pm \Delta P$), м ²	827±10
3.	Формула, примененная для вычисления предельной погрешности определения площади земельного участка, с подставленными значениями и итоговые (вычисленные) значения (ΔP), м ²	$\Delta P = 3,5 \cdot M_t \cdot \sqrt{P_{\text{док}}} = 3,5 \cdot 0,10 \cdot \sqrt{820} = 10$
4.	Площадь земельного участка согласно сведениям Единого	820

КАРТА-ПЛАН ТЕРРИТОРИИ

Сведения об уточняемых земельных участках

1	2	3
	государственного реестра недвижимости (Ркад), м ²	
5.	Оценка расхождения Р и Ркад (Р – Ркад), м ²	7
6.	Предельный минимальный и максимальный размеры земельного участка (Рмин и Рмакс), м ²	Рмин=400, Рмакс=2000
7.	Вид (виды) разрешенного использования	для садоводства
7.1.	Дополнительные сведения об использовании земельного участка	—
8.	Кадастровый или иной государственный учетный номер (инвентарный) здания, сооружения, объекта незавершенного строительства, расположенного на земельном участке	74:36:0304006:1354
9.	Сведения о земельных участках (землях общего пользования, территории общего пользования), посредством которых обеспечивается доступ	74:36:0000000:56008 (земельный участок общего пользования)
10.	Иные сведения	—

4. Пояснения к сведениям об уточняемом земельном участке с кадастровым номером 74:36:0304006:775 :

1.	—

1. Сведения о характерных точках границы уточняемого земельного участка с кадастровым номером 74:36:0304006:780 :

Система координат МСК-74

Зона № 2

Обозначение характерных точек границ	Координаты, м				Метод определения координат	Формулы, примененные для расчета средней квадратической погрешности определения координат характерных точек границ (M _t), с подставленными в такие формулы значениями и итоговые (вычисленные) значения M _t , м	Описание закрепления точки
	содержатся в Едином государственном реестре недвижимости		определены в результате выполнения комплексных кадастровых работ				
	X	Y	X	Y			
1	2	3	4	5	6	7	8
н70У	—	—	604107,68	2331279,35	Метод спутниковых геодезических измерений (определений)	Mt = 0,1 м	—
804	—	—	604097,15	2331303,88	Метод спутниковых геодезических измерений (определений)	Mt = 0,1 м	—

КАРТА-ПЛАН ТЕРРИТОРИИ

Сведения об уточняемых земельных участках

429	—	—	604074,10	2331293,47	Метод спутниковых геодезических измерений (определений)	Mt = 0,1 м	—
н141У	—	—	604084,21	2331270,18	Метод спутниковых геодезических измерений (определений)	Mt = 0,1 м	—
н70У	—	—	604107,68	2331279,35	Метод спутниковых геодезических измерений (определений)	Mt = 0,1 м	—

2. Сведения о частях границ уточняемого земельного участка с кадастровым номером 74:36:0304006:780 :

Обозначение части границ		Горизонтальное проложение (S), м	Описание прохождения части границ	Сведения о согласовании местоположения границ(согласовано/спорное)
от т.	до т.			
1	2	3	4	5
н70У	804	26,69	—	согласовано
804	429	25,29	—	согласовано
429	н141У	25,39	—	согласовано
н141У	н70У	25,20	—	согласовано

3. Сведения о характеристиках уточняемого земельного участка с кадастровым номером 74:36:0304006:780 :

№ п/п	Наименование характеристик земельного участка	Значение характеристики
1	2	3
1.	Адрес земельного участка	—
1.1.	Сведения о местоположении земельного участка (при отсутствии адреса) в структурированном в соответствии с федеральной информационной адресной системой виде	Россия, Челябинская обл, г Челябинск, Ленинский район, садоводческое некоммерческое товарищество "Челябинский механический завод" (сад №1), улица 2, участок № 161
1.2.	Дополнительные сведения о местоположении земельного участка	—
2.	Площадь земельного участка ± величина погрешности определения(вычисления) площади ($P \pm \Delta P$), м ²	657±9
3.	Формула, примененная для вычисления предельной погрешности определения площади земельного участка, с подставленными значениями и итоговые (вычисленные) значения (ΔP), м ²	$\Delta P = 3,5 \cdot M_t \cdot \sqrt{P_{\text{док}}} = 3,5 \cdot 0,10 \cdot \sqrt{663} = 9$
4.	Площадь земельного участка согласно сведениям Единого государственного реестра недвижимости (Ркад), м ²	663

КАРТА-ПЛАН ТЕРРИТОРИИ

Сведения об уточняемых земельных участках

1	2	3
5.	Оценка расхождения P и $P_{\text{кад}}$ ($P - P_{\text{кад}}$), м^2	-6
6.	Предельный минимальный и максимальный размеры земельного участка ($P_{\text{мин}}$ и $P_{\text{макс}}$), м^2	$P_{\text{мин}}=400$, $P_{\text{макс}}=2000$
7.	Вид (виды) разрешенного использования	Для ведения садоводства
7.1.	Дополнительные сведения об использовании земельного участка	—
8.	Кадастровый или иной государственный учетный номер (инвентарный) здания, сооружения, объекта незавершенного строительства, расположенного на земельном участке	—
9.	Сведения о земельных участках (землях общего пользования, территории общего пользования), посредством которых обеспечивается доступ	74:36:0000000:56008 (земельный участок общего пользования)
10.	Иные сведения	—

4. Пояснения к сведениям об уточняемом земельном участке с кадастровым номером 74:36:0304006:780 :

1.	—

1. Сведения о характерных точках границы уточняемого земельного участка с кадастровым номером 74:36:0304006:783 :

Система координат МСК-74

Зона № 2

Обозначение характерных точек границ	Координаты, м				Метод определения координат	Формулы, примененные для расчета средней квадратической погрешности определения координат характерных точек границ (M _t), с подставленными в такие формулы значениями и итоговые (вычисленные) значения M _t , м	Описание закрепления точки
	содержатся в Едином государственном реестре недвижимости		определены в результате выполнения комплексных кадастровых работ				
	X	Y	X	Y			
1	2	3	4	5	6	7	8
н67У	—	—	604133,03	2331289,82	Метод спутниковых геодезических измерений (определений)	M _t = 0,1 м	—
1448	—	—	604125,57	2331307,54	Метод спутниковых геодезических измерений (определений)	M _t = 0,1 м	—
1447	—	—	604125.90	2331307.70	Метод спутниковых	M _t = 0,1 м	—

КАРТА-ПЛАН ТЕРРИТОРИИ

Сведения об уточняемых земельных участках

					геодезических измерений (определений)		
415	—	—	604122,39	2331314,46	Метод спутниковых геодезических измерений (определений)	Mt = 0,1 м	—
н140У	—	—	604118,57	2331312,87	Метод спутниковых геодезических измерений (определений)	Mt = 0,1 м	—
804	—	—	604097,15	2331303,88	Метод спутниковых геодезических измерений (определений)	Mt = 0,1 м	—
н70У	—	—	604107,68	2331279,35	Метод спутниковых геодезических измерений (определений)	Mt = 0,1 м	—
н67У	—	—	604133,03	2331289,82	Метод спутниковых геодезических измерений (определений)	Mt = 0,1 м	—

2. Сведения о частях границ уточняемого земельного участка с кадастровым номером 74:36:0304006:783 :

Обозначение части границ		Горизонтальное проложение (S), м	Описание прохождения части границ	Сведения о согласовании местоположения границ(согласовано/спорное)
от т.	до т.			
1	2	3	4	5
н67У	1448	19,23	—	согласовано
1448	1447	0,37	—	согласовано
1447	415	7,62	—	согласовано
415	н140У	4,14	—	согласовано
н140У	804	23,23	—	согласовано
804	н70У	26,69	—	согласовано
н70У	н67У	27,43	—	согласовано

КАРТА-ПЛАН ТЕРРИТОРИИ

Сведения об уточняемых земельных участках

3. Сведения о характеристиках уточняемого земельного участка с кадастровым номером 74:36:0304006:783 :

№ п/п	Наименование характеристик земельного участка	Значение характеристики
1	2	3
1.	Адрес земельного участка	—
1.1.	Сведения о местоположении земельного участка (при отсутствии адреса) в структурированном в соответствии с федеральной информационной адресной системой виде	Челябинская область, г Челябинск, р-н Ленинский, снт "Челябинского механического завода" сад №1, ул 2, уч 159
1.2.	Дополнительные сведения о местоположении земельного участка	—
2.	Площадь земельного участка $\pm$ величина погрешности определения(вычисления) площади ($P \pm \Delta P$), м ²	737 $\pm$ 10
3.	Формула, примененная для вычисления предельной погрешности определения площади земельного участка, с подставленными значениями и итоговые (вычисленные) значения (ΔP), м2	$\Delta P = 3,5 \cdot M_t \cdot \sqrt{P_{\text{док}}} = 3,5 \cdot 0,10 \cdot \sqrt{762} = 10$
4.	Площадь земельного участка согласно сведениям Единого государственного реестра недвижимости ($P_{\text{кад}}$), м ²	762
5.	Оценка расхождения P и $P_{\text{кад}}$ ($P - P_{\text{кад}}$), м ²	-25
6.	Предельный минимальный и максимальный размеры земельного участка ($P_{\text{мин}}$ и $P_{\text{макс}}$), м ²	$P_{\text{мин}}=400$, $P_{\text{макс}}=2000$
7.	Вид (виды) разрешенного использования	Для ведения садоводства
7.1.	Дополнительные сведения об использовании земельного участка	—
8.	Кадастровый или иной государственный учетный номер (инвентарный) здания, сооружения, объекта незавершенного строительства, расположенного на земельном участке	74:36:0304006:1471
9.	Сведения о земельных участках (землях общего пользования, территории общего пользования), посредством которых обеспечивается доступ	74:36:0000000:56008 (земельный участок общего пользования)
10.	Иные сведения	—

4. Пояснения к сведениям об уточняемом земельном участке с кадастровым номером 74:36:0304006:783 :

1.	—

1. Сведения о характерных точках границы уточняемого земельного участка с кадастровым номером 74:36:0304006:785 :

КАРТА-ПЛАН ТЕРРИТОРИИ

Сведения об уточняемых земельных участках

Система координат МСК-74

Зона № 2

Обозначение характерных точек границ	Координаты, м				Метод определения координат	Формулы, примененные для расчета средней квадратической погрешности определения координат характерных точек границ (M _t), с подставленными в такие формулы значениями и итоговые (вычисленные) значения M _t , м	Описание закрепления точки
	содержатся в Едином государственном реестре недвижимости		определены в результате выполнения комплексных кадастровых работ				
	X	Y	X	Y			
1	2	3	4	5	6	7	8
1286	—	—	603757,16	2331226,53	Метод спутниковых геодезических измерений (определений)	Mt = 0,1 м	—
1285	—	—	603753,15	2331235,23	Метод спутниковых геодезических измерений (определений)	Mt = 0,1 м	—
1036	—	—	603747,61	2331247,09	Метод спутниковых геодезических измерений (определений)	Mt = 0,1 м	—
1035	—	—	603735,48	2331241,48	Метод спутниковых геодезических измерений (определений)	Mt = 0,1 м	—
1034	—	—	603734,05	2331239,41	Метод спутниковых геодезических измерений (определений)	Mt = 0,1 м	—
1033	—	—	603743,74	2331221,43	Метод спутниковых геодезических измерений (определений)	Mt = 0,1 м	—
1286	—	—	603757,16	2331226,53	Метод спутниковых геодезических	Mt = 0,1 м	—

КАРТА-ПЛАН ТЕРРИТОРИИ

Сведения об уточняемых земельных участках

					измерений (определений)		
2. Сведения о частях границ уточняемого земельного участка с кадастровым номером 74:36:0304006:785 :							
Обозначение части границ		Горизонтальное проложение (S), м	Описание прохождения части границ	Сведения о согласовании местоположения границ(согласовано/спорное)			
от т.	до т.						
1	2	3	4	5			
1286	1285	9,58	—	согласовано			
1285	1036	13,09	—	согласовано			
1036	1035	13,36	—	согласовано			
1035	1034	2,52	—	согласовано			
1034	1033	20,42	—	согласовано			
1033	1286	14,36	—	согласовано			
3. Сведения о характеристиках уточняемого земельного участка с кадастровым номером 74:36:0304006:785 :							
№ п/п	Наименование характеристик земельного участка			Значение характеристики			
1	2			3			
1.	Адрес земельного участка			—			
1.1.	Сведения о местоположении земельного участка (при отсутствии адреса) в структурированном в соответствии с федеральной информационной адресной системой виде			Россия, Челябинская обл, г Челябинск, Ленинский район, садоводческое некоммерческое товарищество "Челябинский механический завод" (сад №1), участок № 185			
1.2.	Дополнительные сведения о местоположении земельного участка			уч-к 185			
2.	Площадь земельного участка ± величина погрешности определения(вычисления) площади ($P \pm \Delta P$), м ²			330±6			
3.	Формула, примененная для вычисления предельной погрешности определения площади земельного участка, с подставленными значениями и итоговые (вычисленные) значения (ΔP), м2			$\Delta P = 3,5 \cdot M_t \cdot \sqrt{P_{\text{док}}} = 3,5 \cdot 0,10 \cdot \sqrt{334} = 6$			
4.	Площадь земельного участка согласно сведениям Единого государственного реестра недвижимости ($P_{\text{кад}}$), м ²			334			
5.	Оценка расхождения P и $P_{\text{кад}}$ ($P - P_{\text{кад}}$), м ²			-4			
6.	Предельный минимальный и максимальный размеры земельного участка ($P_{\text{мин}}$ и $P_{\text{макс}}$), м ²			$P_{\text{мин}}=400, P_{\text{макс}}=2000$			
7.	Вид (виды) разрешенного использования			для садоводства			
7.1.	Дополнительные сведения об использовании земельного участка			—			
8.	Кадастровый или иной государственный учетный номер (инвентарный) здания, сооружения, объекта незавершенного строительства, расположенного на земельном участке			74:36:0304006:1547			

КАРТА-ПЛАН ТЕРРИТОРИИ

Сведения об уточняемых земельных участках

1	2	3
9.	Сведения о земельных участках (землях общего пользования, территории общего пользования), посредством которых обеспечивается доступ	74:36:0000000:56008 (земельный участок общего пользования)
10.	Иные сведения	—

4. Пояснения к сведениям об уточняемом земельном участке с кадастровым номером 74:36:0304006:785 :

1.	—

1. Сведения о характерных точках границы уточняемого земельного участка с кадастровым номером 74:36:0304006:790 :

Система координат МСК-74

Зона № 2

Обозначение характерных точек границ	Координаты, м				Метод определения координат	Формулы, примененные для расчета средней квадратической погрешности определения координат характерных точек границ (M _б), с подставленными в такие формулы значениями и итоговые (вычисленные) значения M _б , м	Описание закрепления точки
	содержатся в Едином государственном реестре недвижимости		определены в результате выполнения комплексных кадастровых работ				
	X	Y	X	Y			
1	2	3	4	5	6	7	8
435	—	—	603901,94	2331159,54	Метод спутниковых геодезических измерений (определений)	Mt = 0,1 м	—
н61У	—	—	603893,58	2331182,78	Метод спутниковых геодезических измерений (определений)	Mt = 0,1 м	—
1402	—	—	603871,63	2331173,16	Метод спутниковых геодезических измерений (определений)	Mt = 0,1 м	—
1401	—	—	603871,81	2331172,05	Метод спутниковых геодезических измерений (определений)	Mt = 0,1 м	—
202	—	—	603881,50	2331150,72	Метод спутниковых	Mt = 0,1 м	—

КАРТА-ПЛАН ТЕРРИТОРИИ

Сведения об уточняемых земельных участках

					геодезических измерений (определений)		
435	—	—	603901,94	2331159,54	Метод спутниковых геодезических измерений (определений)	Mt = 0,1 м	—

2. Сведения о частях границ уточняемого земельного участка с кадастровым номером 74:36:0304006:790 :

Обозначение части границ		Горизонтальное проложение (S), м	Описание прохождения части границ	Сведения о согласовании местоположения границ(согласовано/спорное)
от т.	до т.			
1	2	3	4	5
435	н61У	24,70	—	согласовано
н61У	1402	23,97	—	согласовано
1402	1401	1,12	—	согласовано
1401	202	23,43	—	согласовано
202	435	22,26	—	согласовано

3. Сведения о характеристиках уточняемого земельного участка с кадастровым номером 74:36:0304006:790 :

№ п/п	Наименование характеристик земельного участка	Значение характеристики
1	2	3
1.	Адрес земельного участка	—
1.1.	Сведения о местоположении земельного участка (при отсутствии адреса) в структурированном в соответствии с федеральной информационной адресной системой виде	Челябинская область, г Челябинск, р-н Ленинский, снт "ЧМЗ", уч 180
1.2.	Дополнительные сведения о местоположении земельного участка	—
2.	Площадь земельного участка ± величина погрешности определения(вычисления) площади ($P \pm \Delta P$), м ²	572±8
3.	Формула, примененная для вычисления предельной погрешности определения площади земельного участка, с подставленными значениями и итоговые (вычисленные) значения (ΔP), м ²	$\Delta P = 3,5 \cdot M_t \cdot \sqrt{P_{\text{док}}} = 3,5 \cdot 0,10 \cdot \sqrt{570} = 8$
4.	Площадь земельного участка согласно сведениям Единого государственного реестра недвижимости ($P_{\text{кад}}$), м ²	570
5.	Оценка расхождения P и $P_{\text{кад}}$ ($P - P_{\text{кад}}$), м ²	2
6.	Предельный минимальный и максимальный размеры земельного участка ($P_{\text{мин}}$ и $P_{\text{макс}}$), м ²	$P_{\text{мин}}=400$, $P_{\text{макс}}=2000$
7.	Вид (виды) разрешенного использования	Для ведения садоводства

КАРТА-ПЛАН ТЕРРИТОРИИ

Сведения об уточняемых земельных участках

1	2	3
7.1.	Дополнительные сведения об использовании земельного участка	—
8.	Кадастровый или иной государственный учетный номер (инвентарный) здания, сооружения, объекта незавершенного строительства, расположенного на земельном участке	74:36:0304006:1359
9.	Сведения о земельных участках (землях общего пользования, территории общего пользования), посредством которых обеспечивается доступ	74:36:0000000:56008 (земельный участок общего пользования)
10.	Иные сведения	—

4. Пояснения к сведениям об уточняемом земельном участке с кадастровым номером 74:36:0304006:790 :

1.	—

1. Сведения о характерных точках границы уточняемого земельного участка с кадастровым номером 74:36:0304006:798 :

Система координат МСК-74

Зона № 2

Обозначение характерных точек границ	Координаты, м				Метод определения координат	Формулы, примененные для расчета средней квадратической погрешности определения координат характерных точек границ (M _t), с подставленными в такие формулы значениями и итоговые (вычисленные) значения M _t , м	Описание закрепления точки
	содержатся в Едином государственном реестре недвижимости		определены в результате выполнения комплексных кадастровых работ				
	X	Y	X	Y			
1	2	3	4	5	6	7	8
н32У	—	—	603962,52	2331216,33	Метод спутниковых геодезических измерений (определений)	Mt = 0,1 м	—
н132У	—	—	603963,11	2331216,61	Метод спутниковых геодезических измерений (определений)	Mt = 0,1 м	—
801	—	—	603953,69	2331241,46	Метод спутниковых геодезических измерений (определений)	Mt = 0,1 м	—
439	—	—	603931,78	2331231,36	Метод спутниковых	Mt = 0,1 м	—

КАРТА-ПЛАН ТЕРРИТОРИИ

Сведения об уточняемых земельных участках

					геодезических измерений (определений)		
н144У	—	—	603942,81	2331206,45	Метод спутниковых геодезических измерений (определений)	Mt = 0,1 м	—
н32У	—	—	603962,52	2331216,33	Метод спутниковых геодезических измерений (определений)	Mt = 0,1 м	—

2. Сведения о частях границ уточняемого земельного участка с кадастровым номером 74:36:0304006:798 :

Обозначение части границ		Горизонтальное проложение (S), м	Описание прохождения части границ	Сведения о согласовании местоположения границ(согласовано/спорное)
от т.	до т.			
1	2	3	4	5
н32У	н132У	0,65	—	согласовано
н132У	801	26,58	—	согласовано
801	439	24,13	—	согласовано
439	н144У	27,24	—	согласовано
н144У	н32У	22,05	—	согласовано

3. Сведения о характеристиках уточняемого земельного участка с кадастровым номером 74:36:0304006:798 :

№ п/п	Наименование характеристик земельного участка	Значение характеристики
1	2	3
1.	Адрес земельного участка	—
1.1.	Сведения о местоположении земельного участка (при отсутствии адреса) в структурированном в соответствии с федеральной информационной адресной системой виде	Россия, Челябинская обл, г Челябинск, Ленинский район, садоводческое некоммерческое товарищество "Челябинский механический завод" (сад №1), улица 2, участок № 173
1.2.	Дополнительные сведения о местоположении земельного участка	участок №173
2.	Площадь земельного участка ± величина погрешности определения(вычисления) площади ($P \pm \Delta P$), м ²	628±9
3.	Формула, примененная для вычисления предельной погрешности определения площади земельного участка, с подставленными значениями и итоговые (вычисленные) значения (ΔP), м ²	$\Delta P = 3,5 \cdot M_t \cdot \sqrt{P_{\text{док}}} = 3,5 \cdot 0,10 \cdot \sqrt{606} = 9$
4.	Площадь земельного участка согласно сведениям Единого государственного реестра недвижимости (Ркад), м ²	606

КАРТА-ПЛАН ТЕРРИТОРИИ

Сведения об уточняемых земельных участках

1	2	3
5.	Оценка расхождения P и $P_{\text{кад}}$ ($P - P_{\text{кад}}$), м ²	22
6.	Предельный минимальный и максимальный размеры земельного участка ($P_{\text{мин}}$ и $P_{\text{макс}}$), м ²	$P_{\text{мин}}=400$, $P_{\text{макс}}=2000$
7.	Вид (виды) разрешенного использования	Для ведения садоводства
7.1.	Дополнительные сведения об использовании земельного участка	—
8.	Кадастровый или иной государственный учетный номер (инвентарный) здания, сооружения, объекта незавершенного строительства, расположенного на земельном участке	74:36:0304006:1393
9.	Сведения о земельных участках (землях общего пользования, территории общего пользования), посредством которых обеспечивается доступ	74:36:0000000:56008 (земельный участок общего пользования)
10.	Иные сведения	—

4. Пояснения к сведениям об уточняемом земельном участке с кадастровым номером 74:36:0304006:798 :

1.	—

1. Сведения о характерных точках границы уточняемого земельного участка с кадастровым номером 74:36:0304006:799 :

Система координат МСК-74

Зона № 2

Обозначение характерных точек границ	Координаты, м				Метод определения координат	Формулы, примененные для расчета средней квадратической погрешности определения координат характерных точек границ (M _t), с подставленными в такие формулы значениями и итоговые (вычисленные) значения M _t , м	Описание закрепления точки
	содержатся в Едином государственном реестре недвижимости		определены в результате выполнения комплексных кадастровых работ				
	X	Y	X	Y			
1	2	3	4	5	6	7	8
424	—	—	603995,75	2331200,21	Метод спутниковых геодезических измерений (определений)	Mt = 0,1 м	—
1459	—	—	603985,24	2331227,71	Метод спутниковых геодезических измерений (определений)	Mt = 0,1 м	—
н32У	—	—	603962,52	2331216,33	Метод спутниковых	Mt = 0,1 м	—

КАРТА-ПЛАН ТЕРРИТОРИИ

Сведения об уточняемых земельных участках

					геодезических измерений (определений)		
301	—	—	603972,35	2331190,59	Метод спутниковых геодезических измерений (определений)	Mt = 0,1 м	—
424	—	—	603995,75	2331200,21	Метод спутниковых геодезических измерений (определений)	Mt = 0,1 м	—

2. Сведения о частях границ уточняемого земельного участка с кадастровым номером 74:36:0304006:799 :

Обозначение части границ		Горизонтальное проложение (S), м	Описание прохождения части границ	Сведения о согласовании местоположения границ(согласовано/спорное)
от т.	до т.			
1	2	3	4	5
424	1459	29,44	—	согласовано
1459	н32У	25,41	—	согласовано
н32У	301	27,55	—	согласовано
301	424	25,30	—	согласовано

3. Сведения о характеристиках уточняемого земельного участка с кадастровым номером 74:36:0304006:799 :

№ п/п	Наименование характеристик земельного участка	Значение характеристики
1	2	3
1.	Адрес земельного участка	—
1.1.	Сведения о местоположении земельного участка (при отсутствии адреса) в структурированном в соответствии с федеральной информационной адресной системой виде	Челябинская область, г Челябинск, р-н Ленинский, СНТ "Челябинского механического завода" сад №1, ул 1, участок № 172
1.2.	Дополнительные сведения о местоположении земельного участка	ул 1
2.	Площадь земельного участка ± величина погрешности определения(вычисления) площади ($P \pm \Delta P$), м ²	721±9
3.	Формула, примененная для вычисления предельной погрешности определения площади земельного участка, с подставленными значениями и итоговые (вычисленные) значения (ΔP), м ²	$\Delta P = 3,5 \cdot M_t \cdot \sqrt{P_{\text{док}}} = 3,5 \cdot 0,10 \cdot \sqrt{730} = 9$
4.	Площадь земельного участка согласно сведениям Единого государственного реестра недвижимости ($P_{\text{кад}}$), м ²	730
5.	Оценка расхождения P и $P_{\text{кад}}$ ($P - P_{\text{кад}}$), м ²	-9

КАРТА-ПЛАН ТЕРРИТОРИИ

Сведения об уточняемых земельных участках

1	2	3
6.	Предельный минимальный и максимальный размеры земельного участка (Р_{мин} и Р_{макс}), м ²	Р _{мин} =400, Р _{макс} =2000
7.	Вид (виды) разрешенного использования	Для ведения садоводства
7.1.	Дополнительные сведения об использовании земельного участка	—
8.	Кадастровый или иной государственный учетный номер (инвентарный) здания, сооружения, объекта незавершенного строительства, расположенного на земельном участке	—
9.	Сведения о земельных участках (землях общего пользования, территории общего пользования), посредством которых обеспечивается доступ	74:36:0000000:56008 (земельный участок общего пользования)
10.	Иные сведения	—

4. Пояснения к сведениям об уточняемом земельном участке с кадастровым номером 74:36:0304006:799 :

1.	—

1. Сведения о характерных точках границы уточняемого земельного участка с кадастровым номером 74:36:0304006:800 :

Система координат МСК-74

Зона № 2

Обозначение характерных точек границ	Координаты, м				Метод определения координат	Формулы, примененные для расчета средней квадратической погрешности определения координат характерных точек границ (M _t), с подставленными в такие формулы значениями и итоговые (вычисленные) значения M _t , м	Описание закрепления точки
	содержатся в Едином государственном реестре недвижимости		определены в результате выполнения комплексных кадастровых работ				
	X	Y	X	Y			
1	2	3	4	5	6	7	8
1312	—	—	604018,56	2331482,26	Метод спутниковых геодезических измерений (определений)	M _t = 0,1 м	—
1313	—	—	604009,64	2331501,97	Метод спутниковых геодезических измерений (определений)	M _t = 0,1 м	—
1311	—	—	603992,60	2331494,28	Метод спутниковых геодезических	M _t = 0,1 м	—

КАРТА-ПЛАН ТЕРРИТОРИИ

Сведения об уточняемых земельных участках

					измерений (определений)		
н34У	—	—	603992,90	2331493,61	Метод спутниковых геодезических измерений (определений)	Mt = 0,1 м	—
304	—	—	604001,25	2331475,04	Метод спутниковых геодезических измерений (определений)	Mt = 0,1 м	—
1312	—	—	604018,56	2331482,26	Метод спутниковых геодезических измерений (определений)	Mt = 0,1 м	—

2. Сведения о частях границ уточняемого земельного участка с кадастровым номером 74:36:0304006:800 :

Обозначение части границ		Горизонтальное проложение (S), м	Описание прохождения части границ	Сведения о согласовании местоположения границ(согласовано/спорное)
от т.	до т.			
1	2	3	4	5
1312	1313	21,63	—	согласовано
1313	1311	18,69	—	согласовано
1311	н34У	0,73	—	согласовано
н34У	304	20,36	—	согласовано
304	1312	18,76	—	согласовано

3. Сведения о характеристиках уточняемого земельного участка с кадастровым номером 74:36:0304006:800 :

№ п/п	Наименование характеристик земельного участка	Значение характеристики
1	2	3
1.	Адрес земельного участка	—
1.1.	Сведения о местоположении земельного участка (при отсутствии адреса) в структурированном в соответствии с федеральной информационной адресной системой виде	Россия, Челябинская обл, г Челябинск, Ленинский район, садоводческое некоммерческое товарищество "Челябинский механический завод" (сад №1), участок № 204
1.2.	Дополнительные сведения о местоположении земельного участка	уч-к 204
2.	Площадь земельного участка ± величина погрешности определения(вычисления) площади ($P \pm \Delta P$), м ²	400±7
3.	Формула, примененная для вычисления предельной погрешности определения площади земельного участка, с подставленными значениями	$\Delta P = 3,5 \cdot M_t \cdot \sqrt{P_{\text{док}}} = 3,5 \cdot 0,10 \cdot \sqrt{423} = 7$

КАРТА-ПЛАН ТЕРРИТОРИИ

Сведения об уточняемых земельных участках

1	2	3
	и итоговые (вычисленные) значения (ΔP), м ²	
4.	Площадь земельного участка согласно сведениям Единого государственного реестра недвижимости ($P_{\text{кад}}$), м ²	423
5.	Оценка расхождения P и $P_{\text{кад}}$ ($P - P_{\text{кад}}$), м ²	-23
6.	Предельный минимальный и максимальный размеры земельного участка ($P_{\text{мин}}$ и $P_{\text{макс}}$), м ²	$P_{\text{мин}}=400$, $P_{\text{макс}}=2000$
7.	Вид (виды) разрешенного использования	для садоводства
7.1.	Дополнительные сведения об использовании земельного участка	—
8.	Кадастровый или иной государственный учетный номер (инвентарный) здания, сооружения, объекта незавершенного строительства, расположенного на земельном участке	—
9.	Сведения о земельных участках (землях общего пользования, территории общего пользования), посредством которых обеспечивается доступ	74:36:0000000:56008 (земельный участок общего пользования)
10.	Иные сведения	—

4. Пояснения к сведениям об уточняемом земельном участке с кадастровым номером 74:36:0304006:800 :

1.	—

1. Сведения о характерных точках границы уточняемого земельного участка с кадастровым номером 74:36:0304006:801 :

Система координат МСК-74

Зона № 2

Обозначение характерных точек границ	Координаты, м				Метод определения координат	Формулы, примененные для расчета средней квадратической погрешности определения координат характерных точек границ (М _t), с подставленными в такие формулы значениями и итоговые (вычисленные) значения М _t , м	Описание закрепления точки
	содержатся в Едином государственном реестре недвижимости		определены в результате выполнения комплексных кадастровых работ				
	X	Y	X	Y			
1	2	3	4	5	6	7	8
303	—	—	603982,77	2331465,28	Метод спутниковых геодезических измерений (определений)	Mt = 0,1 м	—
н38У	—	—	603974,12	2331485,45	Метод спутниковых геодезических	Mt = 0,1 м	—

КАРТА-ПЛАН ТЕРРИТОРИИ

Сведения об уточняемых земельных участках

					измерений (определений)		
н31У	—	—	603972,13	2331484,39	Метод спутниковых геодезических измерений (определений)	Mt = 0,1 м	—
н145У	—	—	603968,08	2331491,87	Метод спутниковых геодезических измерений (определений)	Mt = 0,1 м	—
н146У	—	—	603963,69	2331489,88	Метод спутниковых геодезических измерений (определений)	Mt = 0,1 м	—
н147У	—	—	603956,74	2331503,49	Метод спутниковых геодезических измерений (определений)	Mt = 0,1 м	—
н29У	—	—	603943,43	2331496,93	Метод спутниковых геодезических измерений (определений)	Mt = 0,1 м	—
н28У	—	—	603964,43	2331457,14	Метод спутниковых геодезических измерений (определений)	Mt = 0,1 м	—
303	—	—	603982,77	2331465,28	Метод спутниковых геодезических измерений (определений)	Mt = 0,1 м	—

2. Сведения о частях границ уточняемого земельного участка с кадастровым номером 74:36:0304006:801 :

Обозначение части границ		Горизонтальное проложение (S), м	Описание прохождения части границ	Сведения о согласовании местоположения границ(согласовано/спорное)
от т.	до т.			
1	2	3	4	5
303	н38У	21,95	—	согласовано
н38У	н31У	2,25	—	согласовано

КАРТА-ПЛАН ТЕРРИТОРИИ

Сведения об уточняемых земельных участках

н31У	н145У	8,51	—	согласовано
н145У	н146У	4,82	—	согласовано
н146У	н147У	15,28	—	согласовано
н147У	н29У	14,84	—	согласовано
н29У	н28У	44,99	—	согласовано
н28У	303	20,07	—	согласовано

3. Сведения о характеристиках уточняемого земельного участка с кадастровым номером 74:36:0304006:801 :

№ п/п	Наименование характеристик земельного участка	Значение характеристики
1	2	3
1.	Адрес земельного участка	—
1.1.	Сведения о местоположении земельного участка (при отсутствии адреса) в структурированном в соответствии с федеральной информационной адресной системой виде	Россия, Челябинская обл., г. Челябинск, Ленинский район, садоводческое некоммерческое товарищество "Челябинский механический завод" (сад №1), улица 6, участок № 202
1.2.	Дополнительные сведения о местоположении земельного участка	садоводческое некоммерческое товарищество "Челябинский механический завод" (сад №1), улица 6, участок № 202
2.	Площадь земельного участка ± величина погрешности определения(вычисления) площади ($P \pm \Delta P$), м ²	842±10
3.	Формула, примененная для вычисления предельной погрешности определения площади земельного участка, с подставленными значениями и итоговые (вычисленные) значения (ΔP), м ²	$\Delta P = 3,5 \cdot M_t \cdot \sqrt{P_{\text{док}}} = 3,5 \cdot 0,10 \cdot \sqrt{895} = 10$
4.	Площадь земельного участка согласно сведениям Единого государственного реестра недвижимости ($P_{\text{кад}}$), м ²	895
5.	Оценка расхождения P и $P_{\text{кад}}$ ($P - P_{\text{кад}}$), м ²	-53
6.	Предельный минимальный и максимальный размеры земельного участка ($P_{\text{мин}}$ и $P_{\text{макс}}$), м ²	$P_{\text{мин}}=400$, $P_{\text{макс}}=2000$
7.	Вид (виды) разрешенного использования	Для ведения садоводства
7.1.	Дополнительные сведения об использовании земельного участка	—
8.	Кадастровый или иной государственный учетный номер (инвентарный) здания, сооружения, объекта незавершенного строительства, расположенного на земельном участке	—
9.	Сведения о земельных участках (землях общего пользования, территории общего пользования), посредством которых обеспечивается доступ	74:36:0000000:56008 (земельный участок общего пользования)
10.	Иные сведения	—

4. Пояснения к сведениям об уточняемом земельном участке с кадастровым номером 74:36:0304006:801 :

1.	—

КАРТА-ПЛАН ТЕРРИТОРИИ

Сведения об уточняемых земельных участках

1. Сведения о характерных точках границы уточняемого земельного участка с кадастровым номером 74:36:0304006:802 :

Система координат МСК-74

Зона № 2

Обозначение характерных точек границ	Координаты, м				Метод определения координат	Формулы, примененные для расчета средней квадратической погрешности определения координат характерных точек границ (М _t), с подставленными в такие формулы значениями и итоговые (вычисленные) значения М _t , м	Описание закрепления точки
	содержатся в Едином государственном реестре недвижимости		определены в результате выполнения комплексных кадастровых работ				
	X	Y	X	Y			
1	2	3	4	5	6	7	8
н28У	—	—	603964,43	2331457,14	Метод спутниковых геодезических измерений (определений)	Mt = 0,1 м	—
н29У	—	—	603943,43	2331496,93	Метод спутниковых геодезических измерений (определений)	Mt = 0,1 м	—
н148У	—	—	603927,55	2331489,44	Метод спутниковых геодезических измерений (определений)	Mt = 0,1 м	—
н150У	—	—	603937,94	2331467,24	Метод спутниковых геодезических измерений (определений)	Mt = 0,1 м	—
н151У	—	—	603937,36	2331466,94	Метод спутниковых геодезических измерений (определений)	Mt = 0,1 м	—
1308	—	—	603946,24	2331448,72	Метод спутниковых геодезических измерений (определений)	Mt = 0,1 м	—

КАРТА-ПЛАН ТЕРРИТОРИИ

Сведения об уточняемых земельных участках

660	—	—	603950,78	2331451,06	Метод спутниковых геодезических измерений (определений)	Mt = 0,1 м	—
н28У	—	—	603964,43	2331457,14	Метод спутниковых геодезических измерений (определений)	Mt = 0,1 м	—

2. Сведения о частях границ уточняемого земельного участка с кадастровым номером 74:36:0304006:802 :

Обозначение части границ		Горизонтальное проложение (S), м	Описание прохождения части границ	Сведения о согласовании местоположения границ(согласовано/спорное)
от т.	до т.			
1	2	3	4	5
н28У	н29У	44,99	—	согласовано
н29У	н148У	17,56	—	согласовано
н148У	н150У	24,51	—	согласовано
н150У	н151У	0,65	—	согласовано
н151У	1308	20,27	—	согласовано
1308	660	5,11	—	согласовано
660	н28У	14,94	—	согласовано

3. Сведения о характеристиках уточняемого земельного участка с кадастровым номером 74:36:0304006:802 :

№ п/п	Наименование характеристик земельного участка	Значение характеристики
1	2	3
1.	Адрес земельного участка	—
1.1.	Сведения о местоположении земельного участка (при отсутствии адреса) в структурированном в соответствии с федеральной информационной адресной системой виде	Челябинская область, г Челябинск, р-н Ленинский, снт "Челябинский механический завод" Сад 1, уч 201
1.2.	Дополнительные сведения о местоположении земельного участка	—
2.	Площадь земельного участка ± величина погрешности определения(вычисления) площади ($P \pm \Delta P$), м ²	844±10
3.	Формула, примененная для вычисления предельной погрешности определения площади земельного участка, с подставленными значениями и итоговые (вычисленные) значения (ΔP), м ²	$\Delta P = 3,5 \cdot M_t \cdot \sqrt{P_{\text{док}}} = 3,5 \cdot 0,10 \cdot \sqrt{780} = 10$
4.	Площадь земельного участка согласно сведениям Единого государственного реестра недвижимости ($P_{\text{кад}}$), м ²	780
5.	Оценка расхождения P и $P_{\text{кад}}$ ($P - P_{\text{кад}}$), м ²	64

КАРТА-ПЛАН ТЕРРИТОРИИ

Сведения об уточняемых земельных участках

1	2	3
6.	Предельный минимальный и максимальный размеры земельного участка (Р_{мин} и Р_{макс}), м ²	Р _{мин} =400, Р _{макс} =2000
7.	Вид (виды) разрешенного использования	для садоводства
7.1.	Дополнительные сведения об использовании земельного участка	—
8.	Кадастровый или иной государственный учетный номер (инвентарный) здания, сооружения, объекта незавершенного строительства, расположенного на земельном участке	—
9.	Сведения о земельных участках (землях общего пользования, территории общего пользования), посредством которых обеспечивается доступ	74:36:0000000:56008 (земельный участок общего пользования)
10.	Иные сведения	—

4. Пояснения к сведениям об уточняемом земельном участке с кадастровым номером 74:36:0304006:802 :

1.	—

1. Сведения о характерных точках границы уточняемого земельного участка с кадастровым номером 74:36:0304006:804 :

Система координат МСК-74

Зона № 2

Обозначение характерных точек границ	Координаты, м				Метод определения координат	Формулы, примененные для расчета средней квадратической погрешности определения координат характерных точек границ (M _t), с подставленными в такие формулы значениями и итоговые (вычисленные) значения M _t , м	Описание закрепления точки
	содержатся в Едином государственном реестре недвижимости		определены в результате выполнения комплексных кадастровых работ				
	X	Y	X	Y			
1	2	3	4	5	6	7	8
763	—	—	604275,24	2331521,44	Метод спутниковых геодезических измерений (определений)	Mt = 0,1 м	—
762	—	—	604265,62	2331544,04	Метод спутниковых геодезических измерений (определений)	Mt = 0,1 м	—
761	—	—	604262,15	2331543,11	Метод спутниковых геодезических	Mt = 0,1 м	—

КАРТА-ПЛАН ТЕРРИТОРИИ

Сведения об уточняемых земельных участках

					измерений (определений)		
350	—	—	604238,62	2331531,80	Метод спутниковых геодезических измерений (определений)	Mt = 0,1 м	—
1056	—	—	604247,85	2331509,56	Метод спутниковых геодезических измерений (определений)	Mt = 0,1 м	—
763	—	—	604275,24	2331521,44	Метод спутниковых геодезических измерений (определений)	Mt = 0,1 м	—

2. Сведения о частях границ уточняемого земельного участка с кадастровым номером 74:36:0304006:804 :

Обозначение части границ		Горизонтальное проложение (S), м	Описание прохождения части границ	Сведения о согласовании местоположения границ(согласовано/спорное)
от т.	до т.			
1	2	3	4	5
763	762	24,56	—	согласовано
762	761	3,59	—	согласовано
761	350	26,11	—	согласовано
350	1056	24,08	—	согласовано
1056	763	29,86	—	согласовано

3. Сведения о характеристиках уточняемого земельного участка с кадастровым номером 74:36:0304006:804 :

№ п/п	Наименование характеристик земельного участка	Значение характеристики
1	2	3
1.	Адрес земельного участка	—
1.1.	Сведения о местоположении земельного участка (при отсутствии адреса) в структурированном в соответствии с федеральной информационной адресной системой виде	Местоположение установлено относительно ориентира, расположенного в границах участка. Почтовый адрес ориентира: Челябинская область, г. Челябинск, Ленинский, снт. "Челябинский механический завод" (Сад 1).
1.2.	Дополнительные сведения о местоположении земельного участка	уч-к 2
2.	Площадь земельного участка ± величина погрешности определения(вычисления) площади ($P \pm \Delta P$), м ²	732±9
3.	Формула, примененная для вычисления предельной погрешности	$\Delta P = 3,5 \cdot M_t \cdot \sqrt{P_{\text{док}}} = 3,5 \cdot 0,10 \cdot \sqrt{717} = 9$

КАРТА-ПЛАН ТЕРРИТОРИИ

Сведения об уточняемых земельных участках

1	2	3
	определения площади земельного участка, с подставленными значениями и итоговые (вычисленные) значения (ΔP), м ²	
4.	Площадь земельного участка согласно сведениям Единого государственного реестра недвижимости ($P_{\text{кад}}$), м ²	717
5.	Оценка расхождения P и $P_{\text{кад}}$ ($P - P_{\text{кад}}$), м ²	15
6.	Предельный минимальный и максимальный размеры земельного участка ($P_{\text{мин}}$ и $P_{\text{макс}}$), м ²	$P_{\text{мин}}=400$, $P_{\text{макс}}=2000$
7.	Вид (виды) разрешенного использования	для садоводства
7.1.	Дополнительные сведения об использовании земельного участка	—
8.	Кадастровый или иной государственный учетный номер (инвентарный) здания, сооружения, объекта незавершенного строительства, расположенного на земельном участке	—
9.	Сведения о земельных участках (землях общего пользования, территории общего пользования), посредством которых обеспечивается доступ	74:36:0000000:56008 (земельный участок общего пользования)
10.	Иные сведения	—

4. Пояснения к сведениям об уточняемом земельном участке с кадастровым номером 74:36:0304006:804 :

1.	—

1. Сведения о характерных точках границы уточняемого земельного участка с кадастровым номером 74:36:0304006:805 :

Система координат МСК-74					Зона № 2		
Обозначение характерных точек границ	Координаты, м				Метод определения координат	Формулы, примененные для расчета средней квадратической погрешности определения координат характерных точек границ (M _t), с подставленными в такие формулы значениями и итоговые (вычисленные) значения M _t , м	Описание закрепления точки
	содержатся в Едином государственном реестре недвижимости		определены в результате выполнения комплексных кадастровых работ				
	X	Y	X	Y			
1	2	3	4	5	6	7	8
1348	—	—	603927,63	2331439,09	Метод спутниковых геодезических измерений (определений)	M _t = 0,1 м	—
n152Y	—	—	603920,11	2331459,02	Метод спутниковых	M _t = 0,1 м	—

КАРТА-ПЛАН ТЕРРИТОРИИ

Сведения об уточняемых земельных участках

					геодезических измерений (определений)		
н153У	—	—	603900,51	2331450,59	Метод спутниковых геодезических измерений (определений)	Mt = 0,1 м	—
н154У	—	—	603899,71	2331450,19	Метод спутниковых геодезических измерений (определений)	Mt = 0,1 м	—
662	—	—	603908,26	2331430,47	Метод спутниковых геодезических измерений (определений)	Mt = 0,1 м	—
1348	—	—	603927,63	2331439,09	Метод спутниковых геодезических измерений (определений)	Mt = 0,1 м	—

2. Сведения о частях границ уточняемого земельного участка с кадастровым номером 74:36:0304006:805 :

Обозначение части границ		Горизонтальное проложение (S), м	Описание прохождения части границ	Сведения о согласовании местоположения границ(согласовано/спорное)
от т.	до т.			
1	2	3	4	5
1348	н152У	21,30	—	согласовано
н152У	н153У	21,34	—	согласовано
н153У	н154У	0,89	—	согласовано
н154У	662	21,49	—	согласовано
662	1348	21,20	—	согласовано

3. Сведения о характеристиках уточняемого земельного участка с кадастровым номером 74:36:0304006:805 :

№ п/п	Наименование характеристик земельного участка	Значение характеристики
1	2	3
1.	Адрес земельного участка	—
1.1.	Сведения о местоположении земельного участка (при отсутствии адреса) в структурированном в соответствии с федеральной информационной адресной системой виде	Россия, Челябинская обл, г Челябинск, Ленинский район, садоводческое некоммерческое товарищество "Челябинский механический завод" (сад №1), улица 6, участок № 199

КАРТА-ПЛАН ТЕРРИТОРИИ

Сведения об уточняемых земельных участках

1	2	3
1.2.	Дополнительные сведения о местоположении земельного участка	участок №199
2.	Площадь земельного участка $\pm$ величина погрешности определения(вычисления) площади ($P \pm \Delta P$), м ²	465 $\pm$ 7
3.	Формула, примененная для вычисления предельной погрешности определения площади земельного участка, с подставленными значениями и итоговые (вычисленные) значения (ΔP), м ²	$\Delta P = 3,5 \cdot M_t \cdot \sqrt{P_{\text{ДОК}}} = 3,5 \cdot 0,10 \cdot \sqrt{457} = 7$
4.	Площадь земельного участка согласно сведениям Единого государственного реестра недвижимости ($P_{\text{кад}}$), м ²	457
5.	Оценка расхождения P и $P_{\text{кад}}$ ($P - P_{\text{кад}}$), м ²	8
6.	Предельный минимальный и максимальный размеры земельного участка ($P_{\text{мин}}$ и $P_{\text{макс}}$), м ²	$P_{\text{мин}}=400$, $P_{\text{макс}}=2000$
7.	Вид (виды) разрешенного использования	Для ведения садоводства
7.1.	Дополнительные сведения об использовании земельного участка	—
8.	Кадастровый или иной государственный учетный номер (инвентарный) здания, сооружения, объекта незавершенного строительства, расположенного на земельном участке	—
9.	Сведения о земельных участках (землях общего пользования, территории общего пользования), посредством которых обеспечивается доступ	74:36:0000000:56008 (земельный участок общего пользования)
10.	Иные сведения	—

4. Пояснения к сведениям об уточняемом земельном участке с кадастровым номером 74:36:0304006:805 :

1.	—

1. Сведения о характерных точках границы уточняемого земельного участка с кадастровым номером 74:36:0304006:806 :

Система координат МСК-74

Зона № 2

Обозначение характерных точек границ	Координаты, м				Метод определения координат	Формулы, примененные для расчета средней квадратической погрешности определения координат характерных точек границ (M _б), с подставленными в такие формулы значениями и итоговые (вычисленные) значения M _б , м	Описание закрепления точки
	содержатся в Едином государственном реестре недвижимости		определены в результате выполнения комплексных кадастровых работ				
	X	Y	X	Y			
1	2	3	4	5	6	7	8
662	—	—	603908,26	2331430,47	Метод спутниковых	Mt = 0,1 м	—

КАРТА-ПЛАН ТЕРРИТОРИИ

Сведения об уточняемых земельных участках

					геодезических измерений (определений)		
н154У	—	—	603899,71	2331450,19	Метод спутниковых геодезических измерений (определений)	Mt = 0,1 м	—
1306	—	—	603882,13	2331441,69	Метод спутниковых геодезических измерений (определений)	Mt = 0,1 м	—
242	—	—	603889,68	2331422,17	Метод спутниковых геодезических измерений (определений)	Mt = 0,1 м	—
662	—	—	603908,26	2331430,47	Метод спутниковых геодезических измерений (определений)	Mt = 0,1 м	—

2. Сведения о частях границ уточняемого земельного участка с кадастровым номером 74:36:0304006:806 :

Обозначение части границ		Горизонтальное проложение (S), м	Описание прохождения части границ	Сведения о согласовании местоположения границ(согласовано/спорное)
от т.	до т.			
1	2	3	4	5
662	н154У	21,49	—	согласовано
н154У	1306	19,53	—	согласовано
1306	242	20,93	—	согласовано
242	662	20,35	—	согласовано

3. Сведения о характеристиках уточняемого земельного участка с кадастровым номером 74:36:0304006:806 :

№ п/п	Наименование характеристик земельного участка	Значение характеристики
1	2	3
1.	Адрес земельного участка	—
1.1.	Сведения о местоположении земельного участка (при отсутствии адреса) в структурированном в соответствии с федеральной информационной адресной системой виде	Россия, Челябинская обл, г Челябинск, Ленинский район, садоводческое некоммерческое товарищество "Челябинский механический завод" (сад №1), участок № 1098
1.2.	Дополнительные сведения о местоположении земельного участка	уч-к 198

КАРТА-ПЛАН ТЕРРИТОРИИ

Сведения об уточняемых земельных участках

1	2	3
2.	Площадь земельного участка ± величина погрешности определения(вычисления) площади ($P \pm \Delta P$), м ²	422±7
3.	Формула, примененная для вычисления предельной погрешности определения площади земельного участка, с подставленными значениями и итоговые (вычисленные) значения (ΔP), м ²	$\Delta P = 3,5 \cdot M_t \cdot \sqrt{P_{\text{док}}} = 3,5 \cdot 0,10 \cdot \sqrt{426} = 7$
4.	Площадь земельного участка согласно сведениям Единого государственного реестра недвижимости ($P_{\text{кад}}$), м ²	426
5.	Оценка расхождения P и $P_{\text{кад}}$ ($P - P_{\text{кад}}$), м ²	-4
6.	Предельный минимальный и максимальный размеры земельного участка ($P_{\text{мин}}$ и $P_{\text{макс}}$), м ²	$P_{\text{мин}}=400$, $P_{\text{макс}}=2000$
7.	Вид (виды) разрешенного использования	для садоводства
7.1.	Дополнительные сведения об использовании земельного участка	—
8.	Кадастровый или иной государственный учетный номер (инвентарный) здания, сооружения, объекта незавершенного строительства, расположенного на земельном участке	—
9.	Сведения о земельных участках (землях общего пользования, территории общего пользования), посредством которых обеспечивается доступ	74:36:0000000:56008 (земельный участок общего пользования)
10.	Иные сведения	—

4. Пояснения к сведениям об уточняемом земельном участке с кадастровым номером 74:36:0304006:806 :

1.	—

1. Сведения о характерных точках границы уточняемого земельного участка с кадастровым номером 74:36:0304006:807 :

Система координат МСК-74

Зона № 2

Обозначение характерных точек границ	Координаты, м				Метод определения координат	Формулы, примененные для расчета средней квадратической погрешности определения координат характерных точек границ (M _t), с подставленными в такие формулы значениями и итоговые (вычисленные) значения M _t , м	Описание закрепления точки
	содержатся в Едином государственном реестре недвижимости		определены в результате выполнения комплексных кадастровых работ				
	X	Y	X	Y			
1	2	3	4	5	6	7	8
н258У	—	—	603834,48	2331397,81	Метод спутниковых геодезических	Mt = 0,1 м	—

КАРТА-ПЛАН ТЕРРИТОРИИ

Сведения об уточняемых земельных участках

					измерений (определений)		
1295	—	—	603826,16	2331417,90	Метод спутниковых геодезических измерений (определений)	Mt = 0,1 м	—
1304	—	—	603807,35	2331410,12	Метод спутниковых геодезических измерений (определений)	Mt = 0,1 м	—
н26У	—	—	603815,91	2331389,89	Метод спутниковых геодезических измерений (определений)	Mt = 0,1 м	—
663	—	—	603823,78	2331393,10	Метод спутниковых геодезических измерений (определений)	Mt = 0,1 м	—
н258У	—	—	603834,48	2331397,81	Метод спутниковых геодезических измерений (определений)	Mt = 0,1 м	—

2. Сведения о частях границ уточняемого земельного участка с кадастровым номером 74:36:0304006:807 :

Обозначение части границ		Горизонтальное проложение (S), м	Описание прохождения части границ	Сведения о согласовании местоположения границ(согласовано/спорное)
от т.	до т.			
1	2	3	4	5
н258У	1295	21,74	—	согласовано
1295	1304	20,36	—	согласовано
1304	н26У	21,97	—	согласовано
н26У	663	8,50	—	согласовано
663	н258У	11,69	—	согласовано

3. Сведения о характеристиках уточняемого земельного участка с кадастровым номером 74:36:0304006:807 :

№ п/п	Наименование характеристик земельного участка	Значение характеристики
1	2	3
1.	Адрес земельного участка	—

КАРТА-ПЛАН ТЕРРИТОРИИ

Сведения об уточняемых земельных участках

1	2	3
1.1.	Сведения о местоположении земельного участка (при отсутствии адреса) в структурированном в соответствии с федеральной информационной адресной системой виде	Россия, Челябинская обл, г Челябинск, Ленинский район, садоводческое некоммерческое товарищество "Челябинский механический завод" (сад №1), участок № 194
1.2.	Дополнительные сведения о местоположении земельного участка	участок №194
2.	Площадь земельного участка $\pm$ величина погрешности определения(вычисления) площади ($P \pm \Delta P$), м ²	444 $\pm$ 7
3.	Формула, примененная для вычисления предельной погрешности определения площади земельного участка, с подставленными значениями и итоговые (вычисленные) значения (ΔP), м ²	$\Delta P = 3,5 \cdot M_t \cdot \sqrt{P_{\text{док}}} = 3,5 \cdot 0,10 \cdot \sqrt{429} = 7$
4.	Площадь земельного участка согласно сведениям Единого государственного реестра недвижимости ($P_{\text{кад}}$), м ²	429
5.	Оценка расхождения P и $P_{\text{кад}}$ ($P - P_{\text{кад}}$), м ²	15
6.	Предельный минимальный и максимальный размеры земельного участка ($P_{\text{мин}}$ и $P_{\text{макс}}$), м ²	$P_{\text{мин}}=400$, $P_{\text{макс}}=2000$
7.	Вид (виды) разрешенного использования	Для ведения садоводства
7.1.	Дополнительные сведения об использовании земельного участка	—
8.	Кадастровый или иной государственный учетный номер (инвентарный) здания, сооружения, объекта незавершенного строительства, расположенного на земельном участке	—
9.	Сведения о земельных участках (землях общего пользования, территории общего пользования), посредством которых обеспечивается доступ	74:36:0000000:56008 (земельный участок общего пользования)
10.	Иные сведения	—

4. Пояснения к сведениям об уточняемом земельном участке с кадастровым номером 74:36:0304006:807 :

1.	—

1. Сведения о характерных точках границы уточняемого земельного участка с кадастровым номером 74:36:0304006:808 :

КАРТА-ПЛАН ТЕРРИТОРИИ

Сведения об уточняемых земельных участках

Система координат МСК-74

Зона № 2

Обозначение характерных точек границ	Координаты, м				Метод определения координат	Формулы, примененные для расчета средней квадратической погрешности определения координат характерных точек границ (М _t), с подставленными в такие формулы значениями и итоговые (вычисленные) значения М _t , м	Описание закрепления точки
	содержатся в Едином государственном реестре недвижимости		определены в результате выполнения комплексных кадастровых работ				
	X	Y	X	Y			
1	2	3	4	5	6	7	8
н26У	—	—	603815,91	2331389,89	Метод спутниковых геодезических измерений (определений)	Mt = 0,1 м	—
1304	—	—	603807,35	2331410,12	Метод спутниковых геодезических измерений (определений)	Mt = 0,1 м	—
н25У	—	—	603788,51	2331401,86	Метод спутниковых геодезических измерений (определений)	Mt = 0,1 м	—
664	—	—	603796,85	2331382,04	Метод спутниковых геодезических измерений (определений)	Mt = 0,1 м	—
н26У	—	—	603815,91	2331389,89	Метод спутниковых геодезических измерений (определений)	Mt = 0,1 м	—

2. Сведения о частях границ уточняемого земельного участка с кадастровым номером 74:36:0304006:808 :

Обозначение части границ		Горизонтальное проложение (S), м	Описание прохождения части границ	Сведения о согласовании местоположения границ(согласовано/спорное)
от т.	до т.			
1	2	3	4	5
н26У	1304	21,97	—	согласовано

КАРТА-ПЛАН ТЕРРИТОРИИ

Сведения об уточняемых земельных участках

1304	н25У	20,57	—	согласовано
н25У	664	21,50	—	согласовано
664	н26У	20,61	—	согласовано

3. Сведения о характеристиках уточняемого земельного участка с кадастровым номером 74:36:0304006:808 :

№ п/п	Наименование характеристик земельного участка	Значение характеристики
1	2	3
1.	Адрес земельного участка	—
1.1.	Сведения о местоположении земельного участка (при отсутствии адреса) в структурированном в соответствии с федеральной информационной адресной системой виде	Челябинская область, г Челябинск, р-н Ленинский, снт "Челябинский механический завод" Сад 1, уч 193
1.2.	Дополнительные сведения о местоположении земельного участка	—
2.	Площадь земельного участка ± величина погрешности определения(вычисления) площади ($P \pm \Delta P$), м ²	447±7
3.	Формула, примененная для вычисления предельной погрешности определения площади земельного участка, с подставленными значениями и итоговые (вычисленные) значения (ΔP), м ²	$\Delta P = 3,5 \cdot M_t \cdot \sqrt{P_{\text{ДОК}}} = 3,5 \cdot 0,10 \cdot \sqrt{435} = 7$
4.	Площадь земельного участка согласно сведениям Единого государственного реестра недвижимости ($P_{\text{кад}}$), м ²	435
5.	Оценка расхождения P и $P_{\text{кад}}$ ($P - P_{\text{кад}}$), м ²	12
6.	Предельный минимальный и максимальный размеры земельного участка ($P_{\text{мин}}$ и $P_{\text{макс}}$), м ²	$P_{\text{мин}}=400$, $P_{\text{макс}}=2000$
7.	Вид (виды) разрешенного использования	для садоводства
7.1.	Дополнительные сведения об использовании земельного участка	—
8.	Кадастровый или иной государственный учетный номер (инвентарный) здания, сооружения, объекта незавершенного строительства, расположенного на земельном участке	—
9.	Сведения о земельных участках (землях общего пользования, территории общего пользования), посредством которых обеспечивается доступ	74:36:0000000:56008 (земельный участок общего пользования)
10.	Иные сведения	—

4. Пояснения к сведениям об уточняемом земельном участке с кадастровым номером 74:36:0304006:808 :

1.	—

1. Сведения о характерных точках границы уточняемого земельного участка с кадастровым номером 74:36:0304006:812 :

КАРТА-ПЛАН ТЕРРИТОРИИ

Сведения об уточняемых земельных участках

Система координат МСК-74

Зона № 2

Обозначение характерных точек границ	Координаты, м				Метод определения координат	Формулы, примененные для расчета средней квадратической погрешности определения координат характерных точек границ (M _t), с подставленными в такие формулы значениями и итоговые (вычисленные) значения M _t , м	Описание закрепления точки
	содержатся в Едином государственном реестре недвижимости		определены в результате выполнения комплексных кадастровых работ				
	X	Y	X	Y			
1	2	3	4	5	6	7	8
440	—	—	603741,54	2331358,54	Метод спутниковых геодезических измерений (определений)	Mt = 0,1 м	—
1300	—	—	603733,27	2331377,66	Метод спутниковых геодезических измерений (определений)	Mt = 0,1 м	—
1301	—	—	603732,77	2331377,52	Метод спутниковых геодезических измерений (определений)	Mt = 0,1 м	—
1299	—	—	603713,78	2331369,42	Метод спутниковых геодезических измерений (определений)	Mt = 0,1 м	—
296	—	—	603721,52	2331350,51	Метод спутниковых геодезических измерений (определений)	Mt = 0,1 м	—
440	—	—	603741,54	2331358,54	Метод спутниковых геодезических измерений (определений)	Mt = 0,1 м	—

КАРТА-ПЛАН ТЕРРИТОРИИ

Сведения об уточняемых земельных участках

2. Сведения о частях границ уточняемого земельного участка с кадастровым номером 74:36:0304006:812 :

Обозначение части границ		Горизонтальное проложение (S), м	Описание прохождения части границ	Сведения о согласовании местоположения границ(согласовано/спорное)
от т.	до т.			
1	2	3	4	5
440	1300	20,83	—	согласовано
1300	1301	0,52	—	согласовано
1301	1299	20,65	—	согласовано
1299	296	20,43	—	согласовано
296	440	21,57	—	согласовано

3. Сведения о характеристиках уточняемого земельного участка с кадастровым номером 74:36:0304006:812 :

№ п/п	Наименование характеристик земельного участка	Значение характеристики
1	2	3
1.	Адрес земельного участка	—
1.1.	Сведения о местоположении земельного участка (при отсутствии адреса) в структурированном в соответствии с федеральной информационной адресной системой виде	Челябинская область, г Челябинск, р-н Ленинский, СНТ "Челябинского механического завода" сад №1, участок № 189
1.2.	Дополнительные сведения о местоположении земельного участка	СНТ "Челябинского механического завода" сад №1, участок № 189
2.	Площадь земельного участка ± величина погрешности определения(вычисления) площади ($P \pm \Delta P$), м ²	441±7
3.	Формула, примененная для вычисления предельной погрешности определения площади земельного участка, с подставленными значениями и итоговые (вычисленные) значения (ΔP), м ²	$\Delta P = 3,5 \cdot M_t \cdot \sqrt{P_{\text{док}}} = 3,5 \cdot 0,10 \cdot \sqrt{453} = 7$
4.	Площадь земельного участка согласно сведениям Единого государственного реестра недвижимости ($P_{\text{кад}}$), м ²	453
5.	Оценка расхождения P и $P_{\text{кад}}$ ($P - P_{\text{кад}}$), м ²	-12
6.	Предельный минимальный и максимальный размеры земельного участка ($P_{\text{мин}}$ и $P_{\text{макс}}$), м ²	$P_{\text{мин}}=400$, $P_{\text{макс}}=2000$
7.	Вид (виды) разрешенного использования	Для ведения садоводства
7.1.	Дополнительные сведения об использовании земельного участка	—
8.	Кадастровый или иной государственный учетный номер (инвентарный) здания, сооружения, объекта незавершенного строительства, расположенного на земельном участке	74:36:0304006:1439
9.	Сведения о земельных участках (землях общего пользования, территории общего пользования), посредством которых обеспечивается доступ	74:36:0000000:56008 (земельный участок общего пользования)
10.	Иные сведения	—

КАРТА-ПЛАН ТЕРРИТОРИИ

Сведения об уточняемых земельных участках

4. Пояснения к сведениям об уточняемом земельном участке с кадастровым номером 74:36:0304006:812 :

1. —

1. Сведения о характерных точках границы уточняемого земельного участка с кадастровым номером 74:36:0304006:814 :

Система координат МСК-74

Зона № 2

Обозначение характерных точек границ	Координаты, м				Метод определения координат	Формулы, примененные для расчета средней квадратической погрешности определения координат характерных точек границ (M _t), с подставленными в такие формулы значениями и итоговые (вычисленные) значения M _t , м	Описание закрепления точки
	содержатся в Едином государственном реестре недвижимости		определены в результате выполнения комплексных кадастровых работ				
	X	Y	X	Y			
1	2	3	4	5	6	7	8
666	—	—	603694,49	2331339,82	Метод спутниковых геодезических измерений (определений)	Mt = 0,1 м	—
295	—	—	603701,57	2331341,91	Метод спутниковых геодезических измерений (определений)	Mt = 0,1 м	—
1298	—	—	603694,53	2331361,58	Метод спутниковых геодезических измерений (определений)	Mt = 0,1 м	—
1297	—	—	603672,60	2331352,15	Метод спутниковых геодезических измерений (определений)	Mt = 0,1 м	—
н21У	—	—	603680,30	2331334,69	Метод спутниковых геодезических измерений (определений)	Mt = 0,1 м	—
667	—	—	603685,90	2331336,74	Метод спутниковых	Mt = 0,1 м	—

КАРТА-ПЛАН ТЕРРИТОРИИ

Сведения об уточняемых земельных участках

					геодезических измерений (определений)		
666	—	—	603694,49	2331339,82	Метод спутниковых геодезических измерений (определений)	Mt = 0,1 м	—

2. Сведения о частях границ уточняемого земельного участка с кадастровым номером 74:36:0304006:814 :

Обозначение части границ		Горизонтальное проложение (S), м	Описание прохождения части границ	Сведения о согласовании местоположения границ(согласовано/спорное)
от т.	до т.			
1	2	3	4	5
666	295	7,38	—	согласовано
295	1298	20,89	—	согласовано
1298	1297	23,87	—	согласовано
1297	н21У	19,08	—	согласовано
н21У	667	5,96	—	согласовано
667	666	9,13	—	согласовано

3. Сведения о характеристиках уточняемого земельного участка с кадастровым номером 74:36:0304006:814 :

№ п/п	Наименование характеристик земельного участка	Значение характеристики
1	2	3
1.	Адрес земельного участка	—
1.1.	Сведения о местоположении земельного участка (при отсутствии адреса) в структурированном в соответствии с федеральной информационной адресной системой виде	Россия, Челябинская обл, г Челябинск, Ленинский район, садоводческое некоммерческое товарищество "Челябинский механический завод" (сад №1), улица 6, участок № 187
1.2.	Дополнительные сведения о местоположении земельного участка	улица 6, участок №187
2.	Площадь земельного участка ± величина погрешности определения(вычисления) площади ($P \pm \Delta P$), м ²	459±8
3.	Формула, примененная для вычисления предельной погрешности определения площади земельного участка, с подставленными значениями и итоговые (вычисленные) значения (ΔP), м ²	$\Delta P = 3,5 \cdot M_t \cdot \sqrt{P_{\text{док}}} = 3,5 \cdot 0,10 \cdot \sqrt{463} = 8$
4.	Площадь земельного участка согласно сведениям Единого государственного реестра недвижимости ($P_{\text{кад}}$), м ²	463
5.	Оценка расхождения P и $P_{\text{кад}}$ ($P - P_{\text{кад}}$), м ²	-4
6.	Предельный минимальный и максимальный размеры земельного участка ($P_{\text{мин}}$ и $P_{\text{макс}}$), м ²	$P_{\text{мин}}=400$, $P_{\text{макс}}=2000$

КАРТА-ПЛАН ТЕРРИТОРИИ

Сведения об уточняемых земельных участках

1	2	3
7.	Вид (виды) разрешенного использования	для ведения садоводства
7.1.	Дополнительные сведения об использовании земельного участка	—
8.	Кадастровый или иной государственный учетный номер (инвентарный) здания, сооружения, объекта незавершенного строительства, расположенного на земельном участке	—
9.	Сведения о земельных участках (землях общего пользования, территории общего пользования), посредством которых обеспечивается доступ	74:36:0000000:56008 (земельный участок общего пользования)
10.	Иные сведения	—

4. Пояснения к сведениям об уточняемом земельном участке с кадастровым номером 74:36:0304006:814 :

1.	—

1. Сведения о характерных точках границы уточняемого земельного участка с кадастровым номером 74:36:0304006:816 :

Система координат МСК-74

Зона № 2

Обозначение характерных точек границ	Координаты, м				Метод определения координат	Формулы, примененные для расчета средней квадратической погрешности определения координат характерных точек границ (M _t), с подставленными в такие формулы значениями и итоговые (вычисленные) значения M _t , м	Описание закрепления точки
	содержатся в Едином государственном реестре недвижимости		определены в результате выполнения комплексных кадастровых работ				
	X	Y	X	Y			
1	2	3	4	5	6	7	8
n152У	—	—	603920,11	2331459,02	Метод спутниковых геодезических измерений (определений)	Mt = 0,1 м	—
1307	—	—	603919,91	2331459,59	Метод спутниковых геодезических измерений (определений)	Mt = 0,1 м	—
678	—	—	603909,51	2331481,97	Метод спутниковых геодезических измерений (определений)	Mt = 0,1 м	—

КАРТА-ПЛАН ТЕРРИТОРИИ

Сведения об уточняемых земельных участках

677	—	—	603898,19	2331477,08	Метод спутниковых геодезических измерений (определений)	Mt = 0,1 м	—
н36У	—	—	603890,77	2331474,38	Метод спутниковых геодезических измерений (определений)	Mt = 0,1 м	—
н153У	—	—	603900,51	2331450,59	Метод спутниковых геодезических измерений (определений)	Mt = 0,1 м	—
н152У	—	—	603920,11	2331459,02	Метод спутниковых геодезических измерений (определений)	Mt = 0,1 м	—

2. Сведения о частях границ уточняемого земельного участка с кадастровым номером 74:36:0304006:816 :

Обозначение части границ		Горизонтальное проложение (S), м	Описание прохождения части границ	Сведения о согласовании местоположения границ(согласовано/спорное)
от т.	до т.			
1	2	3	4	5
н152У	1307	0,60	—	согласовано
1307	678	24,68	—	согласовано
678	677	12,33	—	согласовано
677	н36У	7,90	—	согласовано
н36У	н153У	25,71	—	согласовано
н153У	н152У	21,34	—	согласовано

3. Сведения о характеристиках уточняемого земельного участка с кадастровым номером 74:36:0304006:816 :

№ п/п	Наименование характеристик земельного участка	Значение характеристики
1	2	3
1.	Адрес земельного участка	—
1.1.	Сведения о местоположении земельного участка (при отсутствии адреса) в структурированном в соответствии с федеральной информационной адресной системой виде	Россия, Челябинская обл, г Челябинск, Ленинский район, садоводческое некоммерческое товарищество "Челябинский механический завод" (сад №1), улица 7, участок № 221
1.2.	Дополнительные сведения о местоположении земельного участка	снт. "ЧМЗ" сад-1, ул. 7, участок №221
2.	Площадь земельного участка ± величина погрешности	527±8

КАРТА-ПЛАН ТЕРРИТОРИИ

Сведения об уточняемых земельных участках

1	2	3
	определения(вычисления) площади ($P \pm \Delta P$), м ²	
3.	Формула, примененная для вычисления предельной погрешности определения площади земельного участка, с подставленными значениями и итоговые (вычисленные) значения (ΔP), м ²	$\Delta P = 3,5 \cdot M_t \cdot \sqrt{P_{\text{док}}} = 3,5 \cdot 0,10 \cdot \sqrt{484} = 8$
4.	Площадь земельного участка согласно сведениям Единого государственного реестра недвижимости ($P_{\text{кад}}$), м ²	484
5.	Оценка расхождения P и $P_{\text{кад}}$ ($P - P_{\text{кад}}$), м ²	43
6.	Предельный минимальный и максимальный размеры земельного участка ($P_{\text{мин}}$ и $P_{\text{макс}}$), м ²	$P_{\text{мин}}=400$, $P_{\text{макс}}=2000$
7.	Вид (виды) разрешенного использования	Для ведения садоводства
7.1.	Дополнительные сведения об использовании земельного участка	—
8.	Кадастровый или иной государственный учетный номер (инвентарный) здания, сооружения, объекта незавершенного строительства, расположенного на земельном участке	—
9.	Сведения о земельных участках (землях общего пользования, территории общего пользования), посредством которых обеспечивается доступ	74:36:0000000:56008 (земельный участок общего пользования)
10.	Иные сведения	—

4. Пояснения к сведениям об уточняемом земельном участке с кадастровым номером 74:36:0304006:816 :

1.	—

1. Сведения о характерных точках границы уточняемого земельного участка с кадастровым номером 74:36:0304006:819 :

Система координат МСК-74

Зона № 2

Обозначение характерных точек границ	Координаты, м				Метод определения координат	Формулы, примененные для расчета средней квадратической погрешности определения координат характерных точек границ (M _t), с подставленными в такие формулы значениями и итоговые (вычисленные) значения M _t , м	Описание закрепления точки
	содержатся в Едином государственном реестре недвижимости		определены в результате выполнения комплексных кадастровых работ				
	X	Y	X	Y			
1	2	3	4	5	6	7	8
н34У	—	—	603992,90	2331493,61	Метод спутниковых геодезических измерений	Mt = 0,1 м	—

КАРТА-ПЛАН ТЕРРИТОРИИ

Сведения об уточняемых земельных участках

					(определений)		
1311	—	—	603992,60	2331494,28	Метод спутниковых геодезических измерений (определений)	Mt = 0,1 м	—
646	—	—	603983,08	2331515,91	Метод спутниковых геодезических измерений (определений)	Mt = 0,1 м	—
645	—	—	603960,92	2331505,81	Метод спутниковых геодезических измерений (определений)	Mt = 0,1 м	—
н1У	—	—	603960,45	2331505,54	Метод спутниковых геодезических измерений (определений)	Mt = 0,1 м	—
н147У	—	—	603956,74	2331503,49	Метод спутниковых геодезических измерений (определений)	Mt = 0,1 м	—
н146У	—	—	603963,69	2331489,88	Метод спутниковых геодезических измерений (определений)	Mt = 0,1 м	—
н145У	—	—	603968,08	2331491,87	Метод спутниковых геодезических измерений (определений)	Mt = 0,1 м	—
н31У	—	—	603972,13	2331484,39	Метод спутниковых геодезических измерений (определений)	Mt = 0,1 м	—
н38У	—	—	603974,12	2331485,45	Метод спутниковых геодезических измерений (определений)	Mt = 0,1 м	—

КАРТА-ПЛАН ТЕРРИТОРИИ

Сведения об уточняемых земельных участках

н34У	—	—	603992,90	2331493,61	Метод спутниковых геодезических измерений (определений)	Mt = 0,1 м	—

2. Сведения о частях границ уточняемого земельного участка с кадастровым номером 74:36:0304006:819 :

Обозначение части границ		Горизонтальное проложение (S), м	Описание прохождения части границ	Сведения о согласовании местоположения границ(согласовано/спорное)
от т.	до т.			
1	2	3	4	5
н34У	1311	0,73	—	согласовано
1311	646	23,63	—	согласовано
646	645	24,35	—	согласовано
645	н1У	0,54	—	согласовано
н1У	н147У	4,24	—	согласовано
н147У	н146У	15,28	—	согласовано
н146У	н145У	4,82	—	согласовано
н145У	н31У	8,51	—	согласовано
н31У	н38У	2,25	—	согласовано
н38У	н34У	20,48	—	согласовано

3. Сведения о характеристиках уточняемого земельного участка с кадастровым номером 74:36:0304006:819 :

№ п/п	Наименование характеристик земельного участка	Значение характеристики
1	2	3
1.	Адрес земельного участка	—
1.1.	Сведения о местоположении земельного участка (при отсутствии адреса) в структурированном в соответствии с федеральной информационной адресной системой виде	Россия, Челябинская обл, г Челябинск, Ленинский район, садоводческое некоммерческое товарищество "Челябинский механический завод" (сад №1), улица 7, участок № 219
1.2.	Дополнительные сведения о местоположении земельного участка	участок 219
2.	Площадь земельного участка ± величина погрешности определения(вычисления) площади ($P \pm \Delta P$), м ²	645±8
3.	Формула, примененная для вычисления предельной погрешности определения площади земельного участка, с подставленными значениями и итоговые (вычисленные) значения (ΔP), м ²	$\Delta P = 3,5 \cdot M_t \cdot \sqrt{P_{\text{док}}} = 3,5 \cdot 0,10 \cdot \sqrt{504} = 8$
4.	Площадь земельного участка согласно сведениям Единого государственного реестра недвижимости ($P_{\text{кад}}$), м ²	504
5.	Оценка расхождения P и $P_{\text{кад}}$ ($P - P_{\text{кад}}$), м ²	141
6.	Предельный минимальный и максимальный размеры земельного участка	$R_{\text{мин}}=400$, $R_{\text{макс}}=2000$

КАРТА-ПЛАН ТЕРРИТОРИИ

Сведения об уточняемых земельных участках

1	2	3
	(Р _{мин} и Р _{макс}), м ²	
7.	Вид (виды) разрешенного использования	Для ведения садоводства
7.1.	Дополнительные сведения об использовании земельного участка	—
8.	Кадастровый или иной государственный учетный номер (инвентарный) здания, сооружения, объекта незавершенного строительства, расположенного на земельном участке	—
9.	Сведения о земельных участках (землях общего пользования, территории общего пользования), посредством которых обеспечивается доступ	74:36:0000000:56008 (земельный участок общего пользования)
10.	Иные сведения	—

4. Пояснения к сведениям об уточняемом земельном участке с кадастровым номером 74:36:0304006:819 :

1.	—

1. Сведения о характерных точках границы уточняемого земельного участка с кадастровым номером 74:36:0304006:820 :

Система координат МСК-74					Зона № 2		
Обозначение характерных точек границ	Координаты, м				Метод определения координат	Формулы, примененные для расчета средней квадратической погрешности определения координат характерных точек границ (М _t), с подставленными в такие формулы значениями и итоговые (вычисленные) значения М _t , м	Описание закрепления точки
	содержатся в Едином государственном реестре недвижимости		определены в результате выполнения комплексных кадастровых работ				
	X	Y	X	Y			
1	2	3	4	5	6	7	8
1313	—	—	604009,64	2331501,97	Метод спутниковых геодезических измерений (определений)	Mt = 0,1 м	—
443	—	—	603999,87	2331524,82	Метод спутниковых геодезических измерений (определений)	Mt = 0,1 м	—
646	—	—	603983,08	2331515,91	Метод спутниковых геодезических измерений	Mt = 0,1 м	—

КАРТА-ПЛАН ТЕРРИТОРИИ

Сведения об уточняемых земельных участках

					(определений)		
1311	—	—	603992,60	2331494,28	Метод спутниковых геодезических измерений (определений)	Mt = 0,1 м	—
1313	—	—	604009,64	2331501,97	Метод спутниковых геодезических измерений (определений)	Mt = 0,1 м	—

2. Сведения о частях границ уточняемого земельного участка с кадастровым номером 74:36:0304006:820 :

Обозначение части границ		Горизонтальное проложение (S), м	Описание прохождения части границ	Сведения о согласовании местоположения границ(согласовано/спорное)
от т.	до т.			
1	2	3	4	5
1313	443	24,85	—	согласовано
443	646	19,01	—	согласовано
646	1311	23,63	—	согласовано
1311	1313	18,69	—	согласовано

3. Сведения о характеристиках уточняемого земельного участка с кадастровым номером 74:36:0304006:820 :

№ п/п	Наименование характеристик земельного участка	Значение характеристики
1	2	3
1.	Адрес земельного участка	—
1.1.	Сведения о местоположении земельного участка (при отсутствии адреса) в структурированном в соответствии с федеральной информационной адресной системой виде	Челябинская область, г Челябинск, р-н Ленинский, снт "Челябинский механический завод" (Сад 1), уч-к 218
1.2.	Дополнительные сведения о местоположении земельного участка	"Челябинский механический завод" (Сад 1), уч-к 218
2.	Площадь земельного участка ± величина погрешности определения(вычисления) площади ($P \pm \Delta P$), м ²	456±8
3.	Формула, примененная для вычисления предельной погрешности определения площади земельного участка, с подставленными значениями и итоговые (вычисленные) значения (ΔP), м ²	$\Delta P = 3,5 \cdot M_t \cdot \sqrt{P_{\text{док}}} = 3,5 \cdot 0,10 \cdot \sqrt{467} = 8$
4.	Площадь земельного участка согласно сведениям Единого государственного реестра недвижимости ($P_{\text{кад}}$), м ²	467
5.	Оценка расхождения P и $P_{\text{кад}}$ ($P - P_{\text{кад}}$), м ²	-11
6.	Предельный минимальный и максимальный размеры земельного участка ($P_{\text{мин}}$ и $P_{\text{макс}}$), м ²	$P_{\text{мин}}=400$, $P_{\text{макс}}=2000$

КАРТА-ПЛАН ТЕРРИТОРИИ

Сведения об уточняемых земельных участках

1	2	3
7.	Вид (виды) разрешенного использования	для садоводства
7.1.	Дополнительные сведения об использовании земельного участка	—
8.	Кадастровый или иной государственный учетный номер (инвентарный) здания, сооружения, объекта незавершенного строительства, расположенного на земельном участке	—
9.	Сведения о земельных участках (землях общего пользования, территории общего пользования), посредством которых обеспечивается доступ	74:36:0000000:56008 (земельный участок общего пользования)
10.	Иные сведения	—

4. Пояснения к сведениям об уточняемом земельном участке с кадастровым номером 74:36:0304006:820 :

1.	—

1. Сведения о характерных точках границы уточняемого земельного участка с кадастровым номером 74:36:0304006:828 :

Система координат МСК-74

Зона № 2

Обозначение характерных точек границ	Координаты, м				Метод определения координат	Формулы, примененные для расчета средней квадратической погрешности определения координат характерных точек границ (M _t), с подставленными в такие формулы значениями и итоговые (вычисленные) значения M _t , м	Описание закрепления точки
	содержатся в Едином государственном реестре недвижимости		определены в результате выполнения комплексных кадастровых работ				
	X	Y	X	Y			
1	2	3	4	5	6	7	8
1318	—	—	604112,36	2331526,59	Метод спутниковых геодезических измерений (определений)	Mt = 0,1 м	—
1314	—	—	604102,72	2331546,16	Метод спутниковых геодезических измерений (определений)	Mt = 0,1 м	—
1315	—	—	604084,06	2331537,20	Метод спутниковых геодезических измерений (определений)	Mt = 0,1 м	—

КАРТА-ПЛАН ТЕРРИТОРИИ

Сведения об уточняемых земельных участках

1317	—	—	604084,24	2331536,79	Метод спутниковых геодезических измерений (определений)	Mt = 0,1 м	—
н159У	—	—	604093,30	2331517,71	Метод спутниковых геодезических измерений (определений)	Mt = 0,1 м	—
658	—	—	604098,83	2331520,02	Метод спутниковых геодезических измерений (определений)	Mt = 0,1 м	—
1318	—	—	604112,36	2331526,59	Метод спутниковых геодезических измерений (определений)	Mt = 0,1 м	—

2. Сведения о частях границ уточняемого земельного участка с кадастровым номером 74:36:0304006:828 :

Обозначение части границ		Горизонтальное проложение (S), м	Описание прохождения части границ	Сведения о согласовании местоположения границ(согласовано/спорное)
от т.	до т.			
1	2	3	4	5
1318	1314	21,82	—	согласовано
1314	1315	20,70	—	согласовано
1315	1317	0,45	—	согласовано
1317	н159У	21,12	—	согласовано
н159У	658	5,99	—	согласовано
658	1318	15,04	—	согласовано

3. Сведения о характеристиках уточняемого земельного участка с кадастровым номером 74:36:0304006:828 :

№ п/п	Наименование характеристик земельного участка	Значение характеристики
1	2	3
1.	Адрес земельного участка	—
1.1.	Сведения о местоположении земельного участка (при отсутствии адреса) в структурированном в соответствии с федеральной информационной адресной системой виде	Местоположение установлено относительно ориентира, расположенного в границах участка. Почтовый адрес ориентира: Россия, Челябинская обл, г Челябинск, Ленинский район, садоводческое некоммерческое товарищество "Челябинский механический завод" (сад №1), участок № 209.

КАРТА-ПЛАН ТЕРРИТОРИИ

Сведения об уточняемых земельных участках

1	2	3
1.2.	Дополнительные сведения о местоположении земельного участка	"Челябинский механический завод" (Сад 1)
2.	Площадь земельного участка $\pm$ величина погрешности определения(вычисления) площади ($P \pm \Delta P$), м ²	455 $\pm$ 7
3.	Формула, примененная для вычисления предельной погрешности определения площади земельного участка, с подставленными значениями и итоговые (вычисленные) значения (ΔP), м ²	$\Delta P = 3,5 \cdot M_t \cdot \sqrt{P_{\text{ДОК}}} = 3,5 \cdot 0,10 \cdot \sqrt{436} = 7$
4.	Площадь земельного участка согласно сведениям Единого государственного реестра недвижимости ($P_{\text{кад}}$), м ²	436
5.	Оценка расхождения P и $P_{\text{кад}}$ ($P - P_{\text{кад}}$), м ²	19
6.	Предельный минимальный и максимальный размеры земельного участка ($P_{\text{мин}}$ и $P_{\text{макс}}$), м ²	$P_{\text{мин}}=400$, $P_{\text{макс}}=2000$
7.	Вид (виды) разрешенного использования	для садоводства
7.1.	Дополнительные сведения об использовании земельного участка	—
8.	Кадастровый или иной государственный учетный номер (инвентарный) здания, сооружения, объекта незавершенного строительства, расположенного на земельном участке	—
9.	Сведения о земельных участках (землях общего пользования, территории общего пользования), посредством которых обеспечивается доступ	74:36:0000000:56008 (земельный участок общего пользования)
10.	Иные сведения	—

4. Пояснения к сведениям об уточняемом земельном участке с кадастровым номером 74:36:0304006:828 :

1.	—

1. Сведения о характерных точках границы уточняемого земельного участка с кадастровым номером 74:36:0304006:832 :

Система координат МСК-74

Зона № 2

Обозначение характерных точек границ	Координаты, м				Метод определения координат	Формулы, примененные для расчета средней квадратической погрешности определения координат характерных точек границ (M _t), с подставленными в такие формулы значениями и итоговые (вычисленные) значения M _t , м	Описание закрепления точки
	содержатся в Едином государственном реестре недвижимости		определены в результате выполнения комплексных кадастровых работ				
	X	Y	X	Y			
1	2	3	4	5	6	7	8
n52У	—	—	603686,33	2331389,62	Метод спутниковых	Mt = 0,1 м	—

КАРТА-ПЛАН ТЕРРИТОРИИ

Сведения об уточняемых земельных участках

					геодезических измерений (определений)		
н51У	—	—	603658,46	2331438,04	Метод спутниковых геодезических измерений (определений)	Mt = 0,1 м	—
н160У	—	—	603651,00	2331434,93	Метод спутниковых геодезических измерений (определений)	Mt = 0,1 м	—
н161У	—	—	603677,50	2331385,85	Метод спутниковых геодезических измерений (определений)	Mt = 0,1 м	—
н52У	—	—	603686,33	2331389,62	Метод спутниковых геодезических измерений (определений)	Mt = 0,1 м	—

2. Сведения о частях границ уточняемого земельного участка с кадастровым номером 74:36:0304006:832 :

Обозначение части границ		Горизонтальное проложение (S), м	Описание прохождения части границ	Сведения о согласовании местоположения границ(согласовано/спорное)
от т.	до т.			
1	2	3	4	5
н52У	н51У	55,87	—	согласовано
н51У	н160У	8,08	—	согласовано
н160У	н161У	55,78	—	согласовано
н161У	н52У	9,60	—	согласовано

3. Сведения о характеристиках уточняемого земельного участка с кадастровым номером 74:36:0304006:832 :

№ п/п	Наименование характеристик земельного участка	Значение характеристики
1	2	3
1.	Адрес земельного участка	—
1.1.	Сведения о местоположении земельного участка (при отсутствии адреса) в структурированном в соответствии с федеральной информационной адресной системой виде	Россия, Челябинская обл, г Челябинск, Ленинский район, садоводческое некоммерческое товарищество "Челябинский механический завод" (сад №1), улица 7, участок № 239
1.2.	Дополнительные сведения о местоположении земельного участка	участок № 239

КАРТА-ПЛАН ТЕРРИТОРИИ

Сведения об уточняемых земельных участках

1	2	3
2.	Площадь земельного участка ± величина погрешности определения(вычисления) площади ($P \pm \Delta P$), м ²	490±8
3.	Формула, примененная для вычисления предельной погрешности определения площади земельного участка, с подставленными значениями и итоговые (вычисленные) значения (ΔP), м ²	$\Delta P = 3,5 \cdot M_t \cdot \sqrt{P_{\text{док}}} = 3,5 \cdot 0,10 \cdot \sqrt{500} = 8$
4.	Площадь земельного участка согласно сведениям Единого государственного реестра недвижимости ($P_{\text{кад}}$), м ²	500
5.	Оценка расхождения P и $P_{\text{кад}}$ ($P - P_{\text{кад}}$), м ²	-10
6.	Предельный минимальный и максимальный размеры земельного участка ($P_{\text{мин}}$ и $P_{\text{макс}}$), м ²	$P_{\text{мин}}=400$, $P_{\text{макс}}=2000$
7.	Вид (виды) разрешенного использования	Для ведения садоводства
7.1.	Дополнительные сведения об использовании земельного участка	—
8.	Кадастровый или иной государственный учетный номер (инвентарный) здания, сооружения, объекта незавершенного строительства, расположенного на земельном участке	—
9.	Сведения о земельных участках (землях общего пользования, территории общего пользования), посредством которых обеспечивается доступ	74:36:0000000:56008 (земельный участок общего пользования)
10.	Иные сведения	—

4. Пояснения к сведениям об уточняемом земельном участке с кадастровым номером 74:36:0304006:832 :

1.	—

1. Сведения о характерных точках границы уточняемого земельного участка с кадастровым номером 74:36:0304006:836 :

Система координат МСК-74 Зона № 2

Обозначение характерных точек границ	Координаты, м				Метод определения координат	Формулы, примененные для расчета средней квадратической погрешности определения координат характерных точек границ (M _t), с подставленными в такие формулы значениями и итоговые (вычисленные) значения M _t , м	Описание закрепления точки
	содержатся в Едином государственном реестре недвижимости		определены в результате выполнения комплексных кадастровых работ				
	X	Y	X	Y			
1	2	3	4	5	6	7	8
1501	—	—	603657,82	2331376,31	Метод спутниковых геодезических	Mt = 0,1 м	—

КАРТА-ПЛАН ТЕРРИТОРИИ

Сведения об уточняемых земельных участках

					измерений (определений)		
н162У	—	—	603634,07	2331409,81	Метод спутниковых геодезических измерений (определений)	Mt = 0,1 м	—
н163У	—	—	603622,32	2331401,33	Метод спутниковых геодезических измерений (определений)	Mt = 0,1 м	—
1498	—	—	603648,37	2331371,56	Метод спутниковых геодезических измерений (определений)	Mt = 0,1 м	—
1501	—	—	603657,82	2331376,31	Метод спутниковых геодезических измерений (определений)	Mt = 0,1 м	—

2. Сведения о частях границ уточняемого земельного участка с кадастровым номером 74:36:0304006:836 :

Обозначение части границ		Горизонтальное проложение (S), м	Описание прохождения части границ	Сведения о согласовании местоположения границ(согласовано/спорное)
от т.	до т.			
1	2	3	4	5
1501	н162У	41,06	—	согласовано
н162У	н163У	14,49	—	согласовано
н163У	1498	39,56	—	согласовано
1498	1501	10,58	—	согласовано

3. Сведения о характеристиках уточняемого земельного участка с кадастровым номером 74:36:0304006:836 :

№ п/п	Наименование характеристик земельного участка	Значение характеристики
1	2	3
1.	Адрес земельного участка	—
1.1.	Сведения о местоположении земельного участка (при отсутствии адреса) в структурированном в соответствии с федеральной информационной адресной системой виде	Челябинская область, г Челябинск, р-н Ленинский, сад Сад 1 Механического завода, уч 235
1.2.	Дополнительные сведения о местоположении земельного участка	—
2.	Площадь земельного участка ± величина погрешности	500±8

КАРТА-ПЛАН ТЕРРИТОРИИ

Сведения об уточняемых земельных участках

1	2	3
	определения(вычисления) площади ($P \pm \Delta P$), м ²	
3.	Формула, примененная для вычисления предельной погрешности определения площади земельного участка, с подставленными значениями и итоговые (вычисленные) значения (ΔP), м ²	$\Delta P = 3,5 \cdot M_t \cdot \sqrt{P_{\text{док}}} = 3,5 \cdot 0,10 \cdot \sqrt{500} = 8$
4.	Площадь земельного участка согласно сведениям Единого государственного реестра недвижимости ($P_{\text{кад}}$), м ²	500
5.	Оценка расхождения P и $P_{\text{кад}}$ ($P - P_{\text{кад}}$), м ²	0
6.	Предельный минимальный и максимальный размеры земельного участка ($P_{\text{мин}}$ и $P_{\text{макс}}$), м ²	$P_{\text{мин}}=400$, $P_{\text{макс}}=2000$
7.	Вид (виды) разрешенного использования	для садоводства
7.1.	Дополнительные сведения об использовании земельного участка	—
8.	Кадастровый или иной государственный учетный номер (инвентарный) здания, сооружения, объекта незавершенного строительства, расположенного на земельном участке	—
9.	Сведения о земельных участках (землях общего пользования, территории общего пользования), посредством которых обеспечивается доступ	74:36:0000000:56008 (земельный участок общего пользования)
10.	Иные сведения	—

4. Пояснения к сведениям об уточняемом земельном участке с кадастровым номером 74:36:0304006:836 :

1.	—

1. Сведения о характерных точках границы уточняемого земельного участка с кадастровым номером 74:36:0304006:840 :

Система координат МСК-74

Зона № 2

Обозначение характерных точек границ	Координаты, м				Метод определения координат	Формулы, примененные для расчета средней квадратической погрешности определения координат характерных точек границ (M _t), с подставленными в такие формулы значениями и итоговые (вычисленные) значения M _t , м	Описание закрепления точки
	содержатся в Едином государственном реестре недвижимости		определены в результате выполнения комплексных кадастровых работ				
	X	Y	X	Y			
1	2	3	4	5	6	7	8
1303	—	—	603770,18	2331394,09	Метод спутниковых геодезических измерений	Mt = 0,1 м	—

КАРТА-ПЛАН ТЕРРИТОРИИ

Сведения об уточняемых земельных участках

					(определений)		
674	—	—	603759,26	2331417,29	Метод спутниковых геодезических измерений (определений)	Mt = 0,1 м	—
673	—	—	603741,24	2331408,74	Метод спутниковых геодезических измерений (определений)	Mt = 0,1 м	—
1350	—	—	603751,64	2331385,51	Метод спутниковых геодезических измерений (определений)	Mt = 0,1 м	—
1303	—	—	603770,18	2331394,09	Метод спутниковых геодезических измерений (определений)	Mt = 0,1 м	—

2. Сведения о частях границ уточняемого земельного участка с кадастровым номером 74:36:0304006:840 :

Обозначение части границ		Горизонтальное проложение (S), м	Описание прохождения части границ	Сведения о согласовании местоположения границ(согласовано/спорное)
от т.	до т.			
1	2	3	4	5
1303	674	25,64	—	согласовано
674	673	19,95	—	согласовано
673	1350	25,45	—	согласовано
1350	1303	20,43	—	согласовано

3. Сведения о характеристиках уточняемого земельного участка с кадастровым номером 74:36:0304006:840 :

№ п/п	Наименование характеристик земельного участка	Значение характеристики
1	2	3
1.	Адрес земельного участка	—
1.1.	Сведения о местоположении земельного участка (при отсутствии адреса) в структурированном в соответствии с федеральной информационной адресной системой виде	Россия, Челябинская обл, г Челябинск, Ленинский район, садоводческое некоммерческое товарищество "Челябинский механический завод" (сад №1), улица 1, участок № 229
1.2.	Дополнительные сведения о местоположении земельного участка	участок 229
2.	Площадь земельного участка ± величина погрешности определения(вычисления) площади ($P \pm \Delta P$), м ²	516±8

КАРТА-ПЛАН ТЕРРИТОРИИ

Сведения об уточняемых земельных участках

1	2	3
3.	Формула, примененная для вычисления предельной погрешности определения площади земельного участка, с подставленными значениями и итоговые (вычисленные) значения (ΔP), м ²	$\Delta P = 3,5 \cdot M_t \cdot \sqrt{P_{\text{док}}} = 3,5 \cdot 0,10 \cdot \sqrt{508} = 8$
4.	Площадь земельного участка согласно сведениям Единого государственного реестра недвижимости ($P_{\text{кад}}$), м ²	508
5.	Оценка расхождения P и $P_{\text{кад}}$ ($P - P_{\text{кад}}$), м ²	8
6.	Предельный минимальный и максимальный размеры земельного участка ($P_{\text{мин}}$ и $P_{\text{макс}}$), м ²	$P_{\text{мин}}=400$, $P_{\text{макс}}=2000$
7.	Вид (виды) разрешенного использования	Для ведения садоводства
7.1.	Дополнительные сведения об использовании земельного участка	—
8.	Кадастровый или иной государственный учетный номер (инвентарный) здания, сооружения, объекта незавершенного строительства, расположенного на земельном участке	74:36:0304006:1363
9.	Сведения о земельных участках (землях общего пользования, территории общего пользования), посредством которых обеспечивается доступ	74:36:0000000:56008 (земельный участок общего пользования)
10.	Иные сведения	—

4. Пояснения к сведениям об уточняемом земельном участке с кадастровым номером 74:36:0304006:840 :

1.	—

1. Сведения о характерных точках границы уточняемого земельного участка с кадастровым номером 74:36:0304006:841 :

Система координат МСК-74

Зона № 2

Обозначение характерных точек границ	Координаты, м				Метод определения координат	Формулы, примененные для расчета средней квадратической погрешности определения координат характерных точек границ (M _t), с подставленными в такие формулы значениями и итоговые (вычисленные) значения M _t , м	Описание закрепления точки
	содержатся в Едином государственном реестре недвижимости		определены в результате выполнения комплексных кадастровых работ				
	X	Y	X	Y			
1	2	3	4	5	6	7	8
n25У	—	—	603788,51	2331401,86	Метод спутниковых геодезических измерений (определений)	Mt = 0,1 м	—

КАРТА-ПЛАН ТЕРРИТОРИИ

Сведения об уточняемых земельных участках

н37У	—	—	603778,46	2331425,83	Метод спутниковых геодезических измерений (определений)	Mt = 0,1 м	—
674	—	—	603759,26	2331417,29	Метод спутниковых геодезических измерений (определений)	Mt = 0,1 м	—
1303	—	—	603770,18	2331394,09	Метод спутниковых геодезических измерений (определений)	Mt = 0,1 м	—
н25У	—	—	603788,51	2331401,86	Метод спутниковых геодезических измерений (определений)	Mt = 0,1 м	—

2. Сведения о частях границ уточняемого земельного участка с кадастровым номером 74:36:0304006:841 :

Обозначение части границ		Горизонтальное проложение (S), м	Описание прохождения части границ	Сведения о согласовании местоположения границ(согласовано/спорное)
от т.	до т.			
1	2	3	4	5
н25У	н37У	25,99	—	согласовано
н37У	674	21,01	—	согласовано
674	1303	25,64	—	согласовано
1303	н25У	19,91	—	согласовано

3. Сведения о характеристиках уточняемого земельного участка с кадастровым номером 74:36:0304006:841 :

№ п/п	Наименование характеристик земельного участка	Значение характеристики
1	2	3
1.	Адрес земельного участка	—
1.1.	Сведения о местоположении земельного участка (при отсутствии адреса) в структурированном в соответствии с федеральной информационной адресной системой виде	Россия, Челябинская обл, г Челябинск, Ленинский район, садоводческое некоммерческое товарищество "Челябинский механический завод" (сад №1), участок № 228
1.2.	Дополнительные сведения о местоположении земельного участка	—
2.	Площадь земельного участка ± величина погрешности определения(вычисления) площади ($P \pm \Delta P$), м ²	528±8
3.	Формула, примененная для вычисления предельной погрешности	$\Delta P = 3,5 \cdot M_t \cdot \sqrt{P_{\text{док}}} = 3,5 \cdot 0,10 \cdot \sqrt{526} = 8$

КАРТА-ПЛАН ТЕРРИТОРИИ

Сведения об уточняемых земельных участках

1	2	3
	определения площади земельного участка, с подставленными значениями и итоговые (вычисленные) значения (ΔP), м ²	
4.	Площадь земельного участка согласно сведениям Единого государственного реестра недвижимости ($P_{\text{кад}}$), м ²	526
5.	Оценка расхождения P и $P_{\text{кад}}$ ($P - P_{\text{кад}}$), м ²	2
6.	Предельный минимальный и максимальный размеры земельного участка ($P_{\text{мин}}$ и $P_{\text{макс}}$), м ²	$P_{\text{мин}}=400$, $P_{\text{макс}}=2000$
7.	Вид (виды) разрешенного использования	для садоводства
7.1.	Дополнительные сведения об использовании земельного участка	—
8.	Кадастровый или иной государственный учетный номер (инвентарный) здания, сооружения, объекта незавершенного строительства, расположенного на земельном участке	—
9.	Сведения о земельных участках (землях общего пользования, территории общего пользования), посредством которых обеспечивается доступ	74:36:0000000:56008 (земельный участок общего пользования)
10.	Иные сведения	—

4. Пояснения к сведениям об уточняемом земельном участке с кадастровым номером 74:36:0304006:841 :

1.	—

1. Сведения о характерных точках границы уточняемого земельного участка с кадастровым номером 74:36:0304006:842 :

Система координат МСК-74					Зона № 2		
Обозначение характерных точек границ	Координаты, м				Метод определения координат	Формулы, примененные для расчета средней квадратической погрешности определения координат характерных точек границ (M _t), с подставленными в такие формулы значениями и итоговые (вычисленные) значения M _t , м	Описание закрепления точки
	содержатся в Едином государственном реестре недвижимости		определены в результате выполнения комплексных кадастровых работ				
	X	Y	X	Y			
1	2	3	4	5	6	7	8
1304	—	—	603807,35	2331410,12	Метод спутниковых геодезических измерений (определений)	M _t = 0,1 м	—
452	—	—	603797,60	2331434,25	Метод спутниковых	M _t = 0,1 м	—

КАРТА-ПЛАН ТЕРРИТОРИИ

Сведения об уточняемых земельных участках

					геодезических измерений (определений)		
н37У	—	—	603778,46	2331425,83	Метод спутниковых геодезических измерений (определений)	Mt = 0,1 м	—
н25У	—	—	603788,51	2331401,86	Метод спутниковых геодезических измерений (определений)	Mt = 0,1 м	—
1304	—	—	603807,35	2331410,12	Метод спутниковых геодезических измерений (определений)	Mt = 0,1 м	—

2. Сведения о частях границ уточняемого земельного участка с кадастровым номером 74:36:0304006:842 :

Обозначение части границ		Горизонтальное проложение (S), м	Описание прохождения части границ	Сведения о согласовании местоположения границ(согласовано/спорное)
от т.	до т.			
1	2	3	4	5
1304	452	26,03	—	согласовано
452	н37У	20,91	—	согласовано
н37У	н25У	25,99	—	согласовано
н25У	1304	20,57	—	согласовано

3. Сведения о характеристиках уточняемого земельного участка с кадастровым номером 74:36:0304006:842 :

№ п/п	Наименование характеристик земельного участка	Значение характеристики
1	2	3
1.	Адрес земельного участка	—
1.1.	Сведения о местоположении земельного участка (при отсутствии адреса) в структурированном в соответствии с федеральной информационной адресной системой виде	Россия, Челябинская обл, г Челябинск, Ленинский район, садоводческое некоммерческое товарищество "Челябинский механический завод" (сад №1), участок № 227
1.2.	Дополнительные сведения о местоположении земельного участка	—
2.	Площадь земельного участка ± величина погрешности определения(вычисления) площади ($P \pm \Delta P$), м ²	539±8
3.	Формула, примененная для вычисления предельной погрешности определения площади земельного участка, с подставленными значениями	$\Delta P = 3,5 \cdot M_t \cdot \sqrt{P_{\text{док}}} = 3,5 \cdot 0,10 \cdot \sqrt{517} = 8$

КАРТА-ПЛАН ТЕРРИТОРИИ

Сведения об уточняемых земельных участках

1	2	3
	и итоговые (вычисленные) значения (ΔP), м ²	
4.	Площадь земельного участка согласно сведениям Единого государственного реестра недвижимости ($P_{\text{кад}}$), м ²	517
5.	Оценка расхождения P и $P_{\text{кад}}$ ($P - P_{\text{кад}}$), м ²	22
6.	Предельный минимальный и максимальный размеры земельного участка ($P_{\text{мин}}$ и $P_{\text{макс}}$), м ²	$P_{\text{мин}}=400$, $P_{\text{макс}}=2000$
7.	Вид (виды) разрешенного использования	для садоводства
7.1.	Дополнительные сведения об использовании земельного участка	—
8.	Кадастровый или иной государственный учетный номер (инвентарный) здания, сооружения, объекта незавершенного строительства, расположенного на земельном участке	—
9.	Сведения о земельных участках (землях общего пользования, территории общего пользования), посредством которых обеспечивается доступ	74:36:0000000:56008 (земельный участок общего пользования)
10.	Иные сведения	—

4. Пояснения к сведениям об уточняемом земельном участке с кадастровым номером 74:36:0304006:842 :

1.	—

1. Сведения о характерных точках границы уточняемого земельного участка с кадастровым номером 74:36:0304006:844 :

Система координат МСК-74

Зона № 2

Обозначение характерных точек границ	Координаты, м				Метод определения координат	Формулы, примененные для расчета средней квадратической погрешности определения координат характерных точек границ (М _t), с подставленными в такие формулы значениями и итоговые (вычисленные) значения М _t , м	Описание закрепления точки
	содержатся в Едином государственном реестре недвижимости		определены в результате выполнения комплексных кадастровых работ				
	X	Y	X	Y			
1	2	3	4	5	6	7	8
1294	—	—	603843,58	2331425,79	Метод спутниковых геодезических измерений (определений)	Mt = 0,1 м	—
1293	—	—	603844,18	2331426,07	Метод спутниковых геодезических	Mt = 0,1 м	—

КАРТА-ПЛАН ТЕРРИТОРИИ

Сведения об уточняемых земельных участках

					измерений (определений)		
454	—	—	603833,87	2331449,75	Метод спутниковых геодезических измерений (определений)	Mt = 0,1 м	—
451	—	—	603814,96	2331441,86	Метод спутниковых геодезических измерений (определений)	Mt = 0,1 м	—
1295	—	—	603826,16	2331417,90	Метод спутниковых геодезических измерений (определений)	Mt = 0,1 м	—
1294	—	—	603843,58	2331425,79	Метод спутниковых геодезических измерений (определений)	Mt = 0,1 м	—

2. Сведения о частях границ уточняемого земельного участка с кадастровым номером 74:36:0304006:844 :

Обозначение части границ		Горизонтальное проложение (S), м	Описание прохождения части границ	Сведения о согласовании местоположения границ(согласовано/спорное)
от т.	до т.			
1	2	3	4	5
1294	1293	0,66	—	согласовано
1293	454	25,83	—	согласовано
454	451	20,49	—	согласовано
451	1295	26,45	—	согласовано
1295	1294	19,12	—	согласовано

3. Сведения о характеристиках уточняемого земельного участка с кадастровым номером 74:36:0304006:844 :

№ п/п	Наименование характеристик земельного участка	Значение характеристики
1	2	3
1.	Адрес земельного участка	—
1.1.	Сведения о местоположении земельного участка (при отсутствии адреса) в структурированном в соответствии с федеральной информационной адресной системой виде	Челябинская область, г Челябинск, р-н Ленинский, СНТ Сад 1 Механического завода, уч 225
1.2.	Дополнительные сведения о местоположении земельного участка	—

КАРТА-ПЛАН ТЕРРИТОРИИ

Сведения об уточняемых земельных участках

1	2	3
2.	Площадь земельного участка ± величина погрешности определения(вычисления) площади ($P \pm \Delta P$), м ²	526±8
3.	Формула, примененная для вычисления предельной погрешности определения площади земельного участка, с подставленными значениями и итоговые (вычисленные) значения (ΔP), м ²	$\Delta P = 3,5 \cdot M_t \cdot \sqrt{P_{\text{док}}} = 3,5 \cdot 0,10 \cdot \sqrt{487} = 8$
4.	Площадь земельного участка согласно сведениям Единого государственного реестра недвижимости ($P_{\text{кад}}$), м ²	487
5.	Оценка расхождения P и $P_{\text{кад}}$ ($P - P_{\text{кад}}$), м ²	39
6.	Предельный минимальный и максимальный размеры земельного участка ($P_{\text{мин}}$ и $P_{\text{макс}}$), м ²	$P_{\text{мин}}=400$, $P_{\text{макс}}=2000$
7.	Вид (виды) разрешенного использования	для садоводства
7.1.	Дополнительные сведения об использовании земельного участка	—
8.	Кадастровый или иной государственный учетный номер (инвентарный) здания, сооружения, объекта незавершенного строительства, расположенного на земельном участке	—
9.	Сведения о земельных участках (землях общего пользования, территории общего пользования), посредством которых обеспечивается доступ	74:36:0000000:56008 (земельный участок общего пользования)
10.	Иные сведения	—

4. Пояснения к сведениям об уточняемом земельном участке с кадастровым номером 74:36:0304006:844 :

1.	—

1. Сведения о характерных точках границы уточняемого земельного участка с кадастровым номером 74:36:0304006:846 :

Система координат МСК-74

Зона № 2

Обозначение характерных точек границ	Координаты, м				Метод определения координат	Формулы, примененные для расчета средней квадратической погрешности определения координат характерных точек границ (M _б), с подставленными в такие формулы значениями и итоговые (вычисленные) значения M _б , м	Описание закрепления точки
	содержатся в Едином государственном реестре недвижимости		определены в результате выполнения комплексных кадастровых работ				
	X	Y	X	Y			
1	2	3	4	5	6	7	8
1306	—	—	603882,13	2331441,69	Метод спутниковых геодезических	M _б = 0,1 м	—

КАРТА-ПЛАН ТЕРРИТОРИИ

Сведения об уточняемых земельных участках

					измерений (определений)		
н164У	—	—	603875,47	2331459,20	Метод спутниковых геодезических измерений (определений)	Mt = 0,1 м	—
675	—	—	603872,33	2331466,92	Метод спутниковых геодезических измерений (определений)	Mt = 0,1 м	—
453	—	—	603851,72	2331457,92	Метод спутниковых геодезических измерений (определений)	Mt = 0,1 м	—
1346	—	—	603862,46	2331433,20	Метод спутниковых геодезических измерений (определений)	Mt = 0,1 м	—
1345	—	—	603862,55	2331433,24	Метод спутниковых геодезических измерений (определений)	Mt = 0,1 м	—
1306	—	—	603882,13	2331441,69	Метод спутниковых геодезических измерений (определений)	Mt = 0,1 м	—

2. Сведения о частях границ уточняемого земельного участка с кадастровым номером 74:36:0304006:846 :

Обозначение части границ		Горизонтальное проложение (S), м	Описание прохождения части границ	Сведения о согласовании местоположения границ(согласовано/спорное)
от т.	до т.			
1	2	3	4	5
1306	н164У	18,73	—	согласовано
н164У	675	8,33	—	согласовано
675	453	22,49	—	согласовано
453	1346	26,95	—	согласовано
1346	1345	0,10	—	согласовано
1345	1306	21,33	—	согласовано

КАРТА-ПЛАН ТЕРРИТОРИИ

Сведения об уточняемых земельных участках

3. Сведения о характеристиках уточняемого земельного участка с кадастровым номером 74:36:0304006:846 :

№ п/п	Наименование характеристик земельного участка	Значение характеристики
1	2	3
1.	Адрес земельного участка	—
1.1.	Сведения о местоположении земельного участка (при отсутствии адреса) в структурированном в соответствии с федеральной информационной адресной системой виде	Челябинская область, г. Челябинск, Ленинский, снт. "Челябинский механический завод" (Сад 1), уч-к 223
1.2.	Дополнительные сведения о местоположении земельного участка	уч-к 223
2.	Площадь земельного участка $\pm$ величина погрешности определения(вычисления) площади ($P \pm \Delta P$), м ²	595 $\pm$ 8
3.	Формула, примененная для вычисления предельной погрешности определения площади земельного участка, с подставленными значениями и итоговые (вычисленные) значения (ΔP), м2	$\Delta P = 3,5 \cdot M_t \cdot \sqrt{P_{\text{док}}} = 3,5 \cdot 0,10 \cdot \sqrt{581} = 8$
4.	Площадь земельного участка согласно сведениям Единого государственного реестра недвижимости ($P_{\text{кад}}$), м ²	581
5.	Оценка расхождения P и $P_{\text{кад}}$ ($P - P_{\text{кад}}$), м ²	14
6.	Предельный минимальный и максимальный размеры земельного участка ($P_{\text{мин}}$ и $P_{\text{макс}}$), м ²	$P_{\text{мин}}=400$, $P_{\text{макс}}=2000$
7.	Вид (виды) разрешенного использования	для садоводства
7.1.	Дополнительные сведения об использовании земельного участка	—
8.	Кадастровый или иной государственный учетный номер (инвентарный) здания, сооружения, объекта незавершенного строительства, расположенного на земельном участке	—
9.	Сведения о земельных участках (землях общего пользования, территории общего пользования), посредством которых обеспечивается доступ	74:36:0000000:56008 (земельный участок общего пользования)
10.	Иные сведения	—

4. Пояснения к сведениям об уточняемом земельном участке с кадастровым номером 74:36:0304006:846 :

1.	—

1. Сведения о характерных точках границы уточняемого земельного участка с кадастровым номером 74:36:0304006:847 :

КАРТА-ПЛАН ТЕРРИТОРИИ

Сведения об уточняемых земельных участках

Система координат МСК-74

Зона № 2

Обозначение характерных точек границ	Координаты, м				Метод определения координат	Формулы, примененные для расчета средней квадратической погрешности определения координат характерных точек границ (M _t), с подставленными в такие формулы значениями и итоговые (вычисленные) значения M _t , м	Описание закрепления точки
	содержатся в Едином государственном реестре недвижимости		определены в результате выполнения комплексных кадастровых работ				
	X	Y	X	Y			
1	2	3	4	5	6	7	8
н154У	—	—	603899,71	2331450,19	Метод спутниковых геодезических измерений (определений)	Mt = 0,1 м	—
н153У	—	—	603900,51	2331450,59	Метод спутниковых геодезических измерений (определений)	Mt = 0,1 м	—
н36У	—	—	603890,77	2331474,38	Метод спутниковых геодезических измерений (определений)	Mt = 0,1 м	—
676	—	—	603885,52	2331472,46	Метод спутниковых геодезических измерений (определений)	Mt = 0,1 м	—
675	—	—	603872,33	2331466,92	Метод спутниковых геодезических измерений (определений)	Mt = 0,1 м	—
н164У	—	—	603875,47	2331459,20	Метод спутниковых геодезических измерений (определений)	Mt = 0,1 м	—
1306	—	—	603882,13	2331441,69	Метод спутниковых геодезических	Mt = 0,1 м	—

КАРТА-ПЛАН ТЕРРИТОРИИ

Сведения об уточняемых земельных участках

					измерений (определений)		
н154У	—	—	603899,71	2331450,19	Метод спутниковых геодезических измерений (определений)	Mt = 0,1 м	—

2. Сведения о частях границ уточняемого земельного участка с кадастровым номером 74:36:0304006:847 :

Обозначение части границ		Горизонтальное проложение (S), м	Описание прохождения части границ	Сведения о согласовании местоположения границ(согласовано/спорное)
от т.	до т.			
1	2	3	4	5
н154У	н153У	0,89	—	согласовано
н153У	н36У	25,71	—	согласовано
н36У	676	5,59	—	согласовано
676	675	14,31	—	согласовано
675	н164У	8,33	—	согласовано
н164У	1306	18,73	—	согласовано
1306	н154У	19,53	—	согласовано

3. Сведения о характеристиках уточняемого земельного участка с кадастровым номером 74:36:0304006:847 :

№ п/п	Наименование характеристик земельного участка	Значение характеристики
1	2	3
1.	Адрес земельного участка	—
1.1.	Сведения о местоположении земельного участка (при отсутствии адреса) в структурированном в соответствии с федеральной информационной адресной системой виде	Челябинская область, г Челябинск, р-н Ленинский, снт "Челябинский механический завод" (Сад 1), уч-к 222
1.2.	Дополнительные сведения о местоположении земельного участка	—
2.	Площадь земельного участка ± величина погрешности определения(вычисления) площади ($P \pm \Delta P$), м ²	531±8
3.	Формула, примененная для вычисления предельной погрешности определения площади земельного участка, с подставленными значениями и итоговые (вычисленные) значения (ΔP), м ²	$\Delta P = 3,5 \cdot M_t \cdot \sqrt{P_{\text{док}}} = 3,5 \cdot 0,10 \cdot \sqrt{540} = 8$
4.	Площадь земельного участка согласно сведениям Единого государственного реестра недвижимости ($P_{\text{кад}}$), м ²	540
5.	Оценка расхождения P и $P_{\text{кад}}$ ($P - P_{\text{кад}}$), м ²	-9
6.	Предельный минимальный и максимальный размеры земельного участка ($P_{\text{мин}}$ и $P_{\text{макс}}$), м ²	$P_{\text{мин}}=400$, $P_{\text{макс}}=2000$

КАРТА-ПЛАН ТЕРРИТОРИИ

Сведения об уточняемых земельных участках

1	2	3
7.	Вид (виды) разрешенного использования	для садоводства
7.1.	Дополнительные сведения об использовании земельного участка	—
8.	Кадастровый или иной государственный учетный номер (инвентарный) здания, сооружения, объекта незавершенного строительства, расположенного на земельном участке	—
9.	Сведения о земельных участках (землях общего пользования, территории общего пользования), посредством которых обеспечивается доступ	74:36:0000000:56008 (земельный участок общего пользования)
10.	Иные сведения	—

4. Пояснения к сведениям об уточняемом земельном участке с кадастровым номером 74:36:0304006:847 :

1.	—

1. Сведения о характерных точках границы уточняемого земельного участка с кадастровым номером 74:36:0304006:848 :

Система координат МСК-74

Зона № 2

Обозначение характерных точек границ	Координаты, м				Метод определения координат	Формулы, примененные для расчета средней квадратической погрешности определения координат характерных точек границ (M _t), с подставленными в такие формулы значениями и итоговые (вычисленные) значения M _t , м	Описание закрепления точки
	содержатся в Едином государственном реестре недвижимости		определены в результате выполнения комплексных кадастровых работ				
	X	Y	X	Y			
1	2	3	4	5	6	7	8
683	—	—	603819,05	2331447,44	Метод спутниковых геодезических измерений (определений)	Mt = 0,1 м	—
1510	—	—	603801,07	2331479,41	Метод спутниковых геодезических измерений (определений)	Mt = 0,1 м	—
1540	—	—	603788,23	2331477,43	—	—	—
684	—	—	603807,61	2331442,93	Метод спутниковых геодезических измерений	Mt = 0,1 м	—

КАРТА-ПЛАН ТЕРРИТОРИИ

Сведения об уточняемых земельных участках

					(определений)		
683	—	—	603819,05	2331447,44	Метод спутниковых геодезических измерений (определений)	Mt = 0,1 м	—

2. Сведения о частях границ уточняемого земельного участка с кадастровым номером 74:36:0304006:848 :

Обозначение части границ		Горизонтальное проложение (S), м	Описание прохождения части границ	Сведения о согласовании местоположения границ(согласовано/спорное)
от т.	до т.			
1	2	3	4	5
683	1510	36,68	—	согласовано
1510	1540	12,99	—	согласовано
1540	684	39,57	—	согласовано
684	683	12,30	—	согласовано

3. Сведения о характеристиках уточняемого земельного участка с кадастровым номером 74:36:0304006:848 :

№ п/п	Наименование характеристик земельного участка	Значение характеристики
1	2	3
1.	Адрес земельного участка	—
1.1.	Сведения о местоположении земельного участка (при отсутствии адреса) в структурированном в соответствии с федеральной информационной адресной системой виде	Россия, Челябинская обл, г Челябинск, Ленинский район, садоводческое некоммерческое товарищество "Челябинский механический завод" (сад №1), участок № 254
1.2.	Дополнительные сведения о местоположении земельного участка	уч-к 254
2.	Площадь земельного участка ± величина погрешности определения(вычисления) площади ($P \pm \Delta P$), м ²	464±7
3.	Формула, примененная для вычисления предельной погрешности определения площади земельного участка, с подставленными значениями и итоговые (вычисленные) значения (ΔP), м2	$\Delta P = 3,5 \cdot M_t \cdot \sqrt{P_{\text{док}}} = 3,5 \cdot 0,10 \cdot \sqrt{450} = 7$
4.	Площадь земельного участка согласно сведениям Единого государственного реестра недвижимости ($P_{\text{кад}}$), м ²	450
5.	Оценка расхождения P и $P_{\text{кад}}$ ($P - P_{\text{кад}}$), м ²	14
6.	Предельный минимальный и максимальный размеры земельного участка ($P_{\text{мин}}$ и $P_{\text{макс}}$), м ²	$P_{\text{мин}}=400$, $P_{\text{макс}}=2000$
7.	Вид (виды) разрешенного использования	для садоводства
7.1.	Дополнительные сведения об использовании земельного участка	—
8.	Кадастровый или иной государственный учетный номер (инвентарный) здания, сооружения, объекта незавершенного строительства,	—

КАРТА-ПЛАН ТЕРРИТОРИИ

Сведения об уточняемых земельных участках

1	2	3
	расположенного на земельном участке	
9.	Сведения о земельных участках (землях общего пользования, территории общего пользования), посредством которых обеспечивается доступ	74:36:0000000:56008 (земельный участок общего пользования)
10.	Иные сведения	—

4. Пояснения к сведениям об уточняемом земельном участке с кадастровым номером 74:36:0304006:848 :

1.	—

1. Сведения о характерных точках границы уточняемого земельного участка с кадастровым номером 74:36:0304006:853 :

Система координат МСК-74

Зона № 2

Обозначение характерных точек границ	Координаты, м				Метод определения координат	Формулы, примененные для расчета средней квадратической погрешности определения координат характерных точек границ (M _t), с подставленными в такие формулы значениями и итоговые (вычисленные) значения M _t , м	Описание закрепления точки
	содержатся в Едином государственном реестре недвижимости		определены в результате выполнения комплексных кадастровых работ				
	X	Y	X	Y			
1	2	3	4	5	6	7	8
н400У	—	—	603972,18	2331413,97	Метод спутниковых геодезических измерений (определений)	Mt = 0,1 м	—
327	—	—	603956,34	2331448,65	Метод спутниковых геодезических измерений (определений)	Mt = 0,1 м	—
1238	—	—	603932,87	2331436,42	Метод спутниковых геодезических измерений (определений)	Mt = 0,1 м	—
1237	—	—	603948,43	2331402,64	Метод спутниковых геодезических измерений (определений)	Mt = 0,1 м	—

КАРТА-ПЛАН ТЕРРИТОРИИ

Сведения об уточняемых земельных участках

н400У	—	—	603972,18	2331413,97	Метод спутниковых геодезических измерений (определений)	Mt = 0,1 м	—

2. Сведения о частях границ уточняемого земельного участка с кадастровым номером 74:36:0304006:853 :

Обозначение части границ		Горизонтальное проложение (S), м	Описание прохождения части границ	Сведения о согласовании местоположения границ(согласовано/спорное)
от т.	до т.			
1	2	3	4	5
н400У	327	38,13	—	согласовано
327	1238	26,47	—	согласовано
1238	1237	37,19	—	согласовано
1237	н400У	26,31	—	согласовано

3. Сведения о характеристиках уточняемого земельного участка с кадастровым номером 74:36:0304006:853 :

№ п/п	Наименование характеристик земельного участка	Значение характеристики
1	2	3
1.	Адрес земельного участка	—
1.1.	Сведения о местоположении земельного участка (при отсутствии адреса) в структурированном в соответствии с федеральной информационной адресной системой виде	Россия, Челябинская обл, г Челябинск, Ленинский район, садоводческое некоммерческое товарищество "Челябинский механический завод" (сад №1), улица 5, участок № 25
1.2.	Дополнительные сведения о местоположении земельного участка	участок № 25
2.	Площадь земельного участка ± величина погрешности определения(вычисления) площади ($P \pm \Delta P$), м ²	993±11
3.	Формула, примененная для вычисления предельной погрешности определения площади земельного участка, с подставленными значениями и итоговые (вычисленные) значения (ΔP), м ²	$\Delta P = 3,5 \cdot M_t \cdot \sqrt{P_{\text{док}}} = 3,5 \cdot 0,10 \cdot \sqrt{985} = 11$
4.	Площадь земельного участка согласно сведениям Единого государственного реестра недвижимости ($P_{\text{кад}}$), м ²	985
5.	Оценка расхождения P и $P_{\text{кад}}$ ($P - P_{\text{кад}}$), м ²	8
6.	Предельный минимальный и максимальный размеры земельного участка ($P_{\text{мин}}$ и $P_{\text{макс}}$), м ²	$P_{\text{мин}}=400$, $P_{\text{макс}}=2000$
7.	Вид (виды) разрешенного использования	Для ведения садоводства
7.1.	Дополнительные сведения об использовании земельного участка	—
8.	Кадастровый или иной государственный учетный номер (инвентарный) здания, сооружения, объекта незавершенного строительства, расположенного на земельном участке	—

КАРТА-ПЛАН ТЕРРИТОРИИ

Сведения об уточняемых земельных участках

1	2	3
9.	Сведения о земельных участках (землях общего пользования, территории общего пользования), посредством которых обеспечивается доступ	74:36:0000000:56008 (земельный участок общего пользования)
10.	Иные сведения	—

4. Пояснения к сведениям об уточняемом земельном участке с кадастровым номером 74:36:0304006:853 :

1.	—

1. Сведения о характерных точках границы уточняемого земельного участка с кадастровым номером 74:36:0304006:855 :

Система координат МСК-74

Зона № 2

Обозначение характерных точек границ	Координаты, м				Метод определения координат	Формулы, примененные для расчета средней квадратической погрешности определения координат характерных точек границ (M _б), с подставленными в такие формулы значениями и итоговые (вычисленные) значения M _б , м	Описание закрепления точки
	содержатся в Едином государственном реестре недвижимости		определены в результате выполнения комплексных кадастровых работ				
	X	Y	X	Y			
1	2	3	4	5	6	7	8
338	—	—	603760,11	2331422,19	Метод спутниковых геодезических измерений (определений)	Mt = 0,1 м	—
1484	—	—	603736,12	2331467,69	Метод спутниковых геодезических измерений (определений)	Mt = 0,1 м	—
н166У	—	—	603735,60	2331468,74	Метод спутниковых геодезических измерений (определений)	Mt = 0,1 м	—
н167У	—	—	603727,89	2331464,83	Метод спутниковых геодезических измерений (определений)	Mt = 0,1 м	—
н168У	—	—	603752,11	2331418,61	Метод спутниковых	Mt = 0,1 м	—

КАРТА-ПЛАН ТЕРРИТОРИИ

Сведения об уточняемых земельных участках

					геодезических измерений (определений)		
338	—	—	603760,11	2331422,19	Метод спутниковых геодезических измерений (определений)	Mt = 0,1 м	—

2. Сведения о частях границ уточняемого земельного участка с кадастровым номером 74:36:0304006:855 :

Обозначение части границ		Горизонтальное проложение (S), м	Описание прохождения части границ	Сведения о согласовании местоположения границ(согласовано/спорное)
от т.	до т.			
1	2	3	4	5
338	1484	51,44	—	согласовано
1484	н166У	1,17	—	согласовано
н166У	н167У	8,64	—	согласовано
н167У	н168У	52,18	—	согласовано
н168У	338	8,76	—	согласовано

3. Сведения о характеристиках уточняемого земельного участка с кадастровым номером 74:36:0304006:855 :

№ п/п	Наименование характеристик земельного участка	Значение характеристики
1	2	3
1.	Адрес земельного участка	—
1.1.	Сведения о местоположении земельного участка (при отсутствии адреса) в структурированном в соответствии с федеральной информационной адресной системой виде	Челябинская область, г Челябинск, р-н Ленинский, сад Сад 1 Механического завода, уч 248
1.2.	Дополнительные сведения о местоположении земельного участка	—
2.	Площадь земельного участка ± величина погрешности определения(вычисления) площади ($P \pm \Delta P$), м ²	455±8
3.	Формула, примененная для вычисления предельной погрешности определения площади земельного участка, с подставленными значениями и итоговые (вычисленные) значения (ΔP), м ²	$\Delta P = 3,5 \cdot M_t \cdot \sqrt{P_{\text{док}}} = 3,5 \cdot 0,10 \cdot \sqrt{500} = 8$
4.	Площадь земельного участка согласно сведениям Единого государственного реестра недвижимости ($P_{\text{кад}}$), м ²	500
5.	Оценка расхождения P и $P_{\text{кад}}$ ($P - P_{\text{кад}}$), м ²	-45
6.	Предельный минимальный и максимальный размеры земельного участка ($P_{\text{мин}}$ и $P_{\text{макс}}$), м ²	$P_{\text{мин}}=400$, $P_{\text{макс}}=2000$
7.	Вид (виды) разрешенного использования	для садоводства

КАРТА-ПЛАН ТЕРРИТОРИИ

Сведения об уточняемых земельных участках

1	2	3
7.1.	Дополнительные сведения об использовании земельного участка	—
8.	Кадастровый или иной государственный учетный номер (инвентарный) здания, сооружения, объекта незавершенного строительства, расположенного на земельном участке	—
9.	Сведения о земельных участках (землях общего пользования, территории общего пользования), посредством которых обеспечивается доступ	74:36:0000000:56008 (земельный участок общего пользования)
10.	Иные сведения	—

4. Пояснения к сведениям об уточняемом земельном участке с кадастровым номером 74:36:0304006:855 :

1.	—

1. Сведения о характерных точках границы уточняемого земельного участка с кадастровым номером 74:36:0304006:856 :

Система координат МСК-74

Зона № 2

Обозначение характерных точек границ	Координаты, м				Метод определения координат	Формулы, примененные для расчета средней квадратической погрешности определения координат характерных точек границ (M _t), с подставленными в такие формулы значениями и итоговые (вычисленные) значения M _t , м	Описание закрепления точки
	содержатся в Едином государственном реестре недвижимости		определены в результате выполнения комплексных кадастровых работ				
	X	Y	X	Y			
1	2	3	4	5	6	7	8
н168У	—	—	603752,11	2331418,61	Метод спутниковых геодезических измерений (определений)	Mt = 0,1 м	—
н167У	—	—	603727,89	2331464,83	Метод спутниковых геодезических измерений (определений)	Mt = 0,1 м	—
н169У	—	—	603727,32	2331465,92	Метод спутниковых геодезических измерений (определений)	Mt = 0,1 м	—
н170У	—	—	603718,99	2331461,72	Метод спутниковых	Mt = 0,1 м	—

КАРТА-ПЛАН ТЕРРИТОРИИ

Сведения об уточняемых земельных участках

					геодезических измерений (определений)		
686	—	—	603744,13	2331415,07	Метод спутниковых геодезических измерений (определений)	Mt = 0,1 м	—
н168У	—	—	603752,11	2331418,61	Метод спутниковых геодезических измерений (определений)	Mt = 0,1 м	—

2. Сведения о частях границ уточняемого земельного участка с кадастровым номером 74:36:0304006:856 :

Обозначение части границ		Горизонтальное проложение (S), м	Описание прохождения части границ	Сведения о согласовании местоположения границ(согласовано/спорное)
от т.	до т.			
1	2	3	4	5
н168У	н167У	52,18	—	согласовано
н167У	н169У	1,23	—	согласовано
н169У	н170У	9,33	—	согласовано
н170У	686	52,99	—	согласовано
686	н168У	8,73	—	согласовано

3. Сведения о характеристиках уточняемого земельного участка с кадастровым номером 74:36:0304006:856 :

№ п/п	Наименование характеристик земельного участка	Значение характеристики
1	2	3
1.	Адрес земельного участка	—
1.1.	Сведения о местоположении земельного участка (при отсутствии адреса) в структурированном в соответствии с федеральной информационной адресной системой виде	Россия, Челябинская обл, г Челябинск, Ленинский район, садоводческое некоммерческое товарищество "Челябинский механический завод" (сад №1), участок № 247
1.2.	Дополнительные сведения о местоположении земельного участка	уч-к 247
2.	Площадь земельного участка ± величина погрешности определения(вычисления) площади ($P \pm \Delta P$), м ²	480±8
3.	Формула, примененная для вычисления предельной погрешности определения площади земельного участка, с подставленными значениями и итоговые (вычисленные) значения (ΔP), м ²	$\Delta P = 3,5 \cdot M_t \cdot \sqrt{P_{\text{док}}} = 3,5 \cdot 0,10 \cdot \sqrt{500} = 8$
4.	Площадь земельного участка согласно сведениям Единого государственного реестра недвижимости (Ркад), м ²	500

КАРТА-ПЛАН ТЕРРИТОРИИ

Сведения об уточняемых земельных участках

1	2	3
5.	Оценка расхождения P и $P_{\text{кад}}$ ($P - P_{\text{кад}}$), м ²	-20
6.	Предельный минимальный и максимальный размеры земельного участка ($P_{\text{мин}}$ и $P_{\text{макс}}$), м ²	$P_{\text{мин}}=400$, $P_{\text{макс}}=2000$
7.	Вид (виды) разрешенного использования	для садоводства
7.1.	Дополнительные сведения об использовании земельного участка	—
8.	Кадастровый или иной государственный учетный номер (инвентарный) здания, сооружения, объекта незавершенного строительства, расположенного на земельном участке	—
9.	Сведения о земельных участках (землях общего пользования, территории общего пользования), посредством которых обеспечивается доступ	74:36:0000000:56008 (земельный участок общего пользования)
10.	Иные сведения	—

4. Пояснения к сведениям об уточняемом земельном участке с кадастровым номером 74:36:0304006:856 :

1.	—

1. Сведения о характерных точках границы уточняемого земельного участка с кадастровым номером 74:36:0304006:862 :

Система координат МСК-74

Зона № 2

Обозначение характерных точек границ	Координаты, м				Метод определения координат	Формулы, примененные для расчета средней квадратической погрешности определения координат характерных точек границ (M _t), с подставленными в такие формулы значениями и итоговые (вычисленные) значения M _t , м	Описание закрепления точки
	содержатся в Едином государственном реестре недвижимости		определены в результате выполнения комплексных кадастровых работ				
	X	Y	X	Y			
1	2	3	4	5	6	7	8
1505	—	—	603702,68	2331396,58	Метод спутниковых геодезических измерений (определений)	Mt = 0,1 м	—
1504	—	—	603676,40	2331446,32	Метод спутниковых геодезических измерений (определений)	Mt = 0,1 м	—
н49У	—	—	603667,65	2331442,10	Метод спутниковых	Mt = 0,1 м	—

КАРТА-ПЛАН ТЕРРИТОРИИ

Сведения об уточняемых земельных участках

					геодезических измерений (определений)		
н40У	—	—	603694,00	2331392,80	Метод спутниковых геодезических измерений (определений)	Mt = 0,1 м	—
1505	—	—	603702,68	2331396,58	Метод спутниковых геодезических измерений (определений)	Mt = 0,1 м	—

2. Сведения о частях границ уточняемого земельного участка с кадастровым номером 74:36:0304006:862 :

Обозначение части границ		Горизонтальное проложение (S), м	Описание прохождения части границ	Сведения о согласовании местоположения границ(согласовано/спорное)
от т.	до т.			
1	2	3	4	5
1505	1504	56,26	—	согласовано
1504	н49У	9,71	—	согласовано
н49У	н40У	55,90	—	согласовано
н40У	1505	9,47	—	согласовано

3. Сведения о характеристиках уточняемого земельного участка с кадастровым номером 74:36:0304006:862 :

№ п/п	Наименование характеристик земельного участка	Значение характеристики
1	2	3
1.	Адрес земельного участка	—
1.1.	Сведения о местоположении земельного участка (при отсутствии адреса) в структурированном в соответствии с федеральной информационной адресной системой виде	Россия, Челябинская обл, г Челябинск, Ленинский район, садоводческое некоммерческое товарищество "Челябинский механический завод" (сад №1), улица 7, участок № 241
1.2.	Дополнительные сведения о местоположении земельного участка	участок № 241
2.	Площадь земельного участка ± величина погрешности определения(вычисления) площади ($P \pm \Delta P$), м ²	537±8
3.	Формула, примененная для вычисления предельной погрешности определения площади земельного участка, с подставленными значениями и итоговые (вычисленные) значения (ΔP), м ²	$\Delta P = 3,5 \cdot M_t \cdot \sqrt{P_{\text{док}}} = 3,5 \cdot 0,10 \cdot \sqrt{500} = 8$
4.	Площадь земельного участка согласно сведениям Единого государственного реестра недвижимости ($P_{\text{кад}}$), м ²	500
5.	Оценка расхождения P и $P_{\text{кад}}$ ($P - P_{\text{кад}}$), м ²	37

КАРТА-ПЛАН ТЕРРИТОРИИ

Сведения об уточняемых земельных участках

1	2	3
6.	Предельный минимальный и максимальный размеры земельного участка (Р_{мин} и Р_{макс}), м ²	Р _{мин} =400, Р _{макс} =2000
7.	Вид (виды) разрешенного использования	Для ведения садоводства
7.1.	Дополнительные сведения об использовании земельного участка	—
8.	Кадастровый или иной государственный учетный номер (инвентарный) здания, сооружения, объекта незавершенного строительства, расположенного на земельном участке	—
9.	Сведения о земельных участках (землях общего пользования, территории общего пользования), посредством которых обеспечивается доступ	74:36:0000000:56008 (земельный участок общего пользования)
10.	Иные сведения	—

4. Пояснения к сведениям об уточняемом земельном участке с кадастровым номером 74:36:0304006:862 :

1.	—

1. Сведения о характерных точках границы уточняемого земельного участка с кадастровым номером 74:36:0304006:875 :

Система координат МСК-74

Зона № 2

Обозначение характерных точек границ	Координаты, м				Метод определения координат	Формулы, примененные для расчета средней квадратической погрешности определения координат характерных точек границ (M _t), с подставленными в такие формулы значениями и итоговые (вычисленные) значения M _t , м	Описание закрепления точки
	содержатся в Едином государственном реестре недвижимости		определены в результате выполнения комплексных кадастровых работ				
	X	Y	X	Y			
1	2	3	4	5	6	7	8
1259	—	—	603983,97	2331387,98	Метод спутниковых геодезических измерений (определений)	M _t = 0,1 м	—
1260	—	—	603984,51	2331388,25	Метод спутниковых геодезических измерений (определений)	M _t = 0,1 м	—
456	—	—	603974,41	2331410,14	Метод спутниковых геодезических	M _t = 0,1 м	—

КАРТА-ПЛАН ТЕРРИТОРИИ

Сведения об уточняемых земельных участках

					измерений (определений)		
н19У	—	—	603951,86	2331399,47	Метод спутниковых геодезических измерений (определений)	Mt = 0,1 м	—
1258	—	—	603961,45	2331376,95	Метод спутниковых геодезических измерений (определений)	Mt = 0,1 м	—
1259	—	—	603983,97	2331387,98	Метод спутниковых геодезических измерений (определений)	Mt = 0,1 м	—

2. Сведения о частях границ уточняемого земельного участка с кадастровым номером 74:36:0304006:875 :

Обозначение части границ		Горизонтальное проложение (S), м	Описание прохождения части границ	Сведения о согласовании местоположения границ(согласовано/спорное)
от т.	до т.			
1	2	3	4	5
1259	1260	0,60	—	согласовано
1260	456	24,11	—	согласовано
456	н19У	24,95	—	согласовано
н19У	1258	24,48	—	согласовано
1258	1259	25,08	—	согласовано

3. Сведения о характеристиках уточняемого земельного участка с кадастровым номером 74:36:0304006:875 :

№ п/п	Наименование характеристик земельного участка	Значение характеристики
1	2	3
1.	Адрес земельного участка	—
1.1.	Сведения о местоположении земельного участка (при отсутствии адреса) в структурированном в соответствии с федеральной информационной адресной системой виде	Челябинская область, г Челябинск, р-н Ленинский, СНТ "Челябинского механического завода" сад №1, ул 5, участок 26
1.2.	Дополнительные сведения о местоположении земельного участка	ул 5
2.	Площадь земельного участка ± величина погрешности определения(вычисления) площади ($P \pm \Delta P$), м ²	615±9
3.	Формула, примененная для вычисления предельной погрешности определения площади земельного участка, с подставленными значениями	$\Delta P = 3,5 \cdot M_t \cdot \sqrt{P_{\text{док}}} = 3,5 \cdot 0,10 \cdot \sqrt{636} = 9$

КАРТА-ПЛАН ТЕРРИТОРИИ

Сведения об уточняемых земельных участках

1	2	3
	и итоговые (вычисленные) значения (ΔP), м ²	
4.	Площадь земельного участка согласно сведениям Единого государственного реестра недвижимости ($P_{\text{кад}}$), м ²	636
5.	Оценка расхождения P и $P_{\text{кад}}$ ($P - P_{\text{кад}}$), м ²	-21
6.	Предельный минимальный и максимальный размеры земельного участка ($P_{\text{мин}}$ и $P_{\text{макс}}$), м ²	$P_{\text{мин}}=400$, $P_{\text{макс}}=2000$
7.	Вид (виды) разрешенного использования	Для ведения садоводства
7.1.	Дополнительные сведения об использовании земельного участка	—
8.	Кадастровый или иной государственный учетный номер (инвентарный) здания, сооружения, объекта незавершенного строительства, расположенного на земельном участке	74:36:0304006:1406
9.	Сведения о земельных участках (землях общего пользования, территории общего пользования), посредством которых обеспечивается доступ	74:36:0000000:56008 (земельный участок общего пользования)
10.	Иные сведения	—

4. Пояснения к сведениям об уточняемом земельном участке с кадастровым номером 74:36:0304006:875 :

1.	—

1. Сведения о характерных точках границы уточняемого земельного участка с кадастровым номером 74:36:0304006:878 :

Система координат МСК-74

Зона № 2

Обозначение характерных точек границ	Координаты, м				Метод определения координат	Формулы, примененные для расчета средней квадратической погрешности определения координат характерных точек границ (M _t), с подставленными в такие формулы значениями и итоговые (вычисленные) значения M _t , м	Описание закрепления точки
	содержатся в Едином государственном реестре недвижимости		определены в результате выполнения комплексных кадастровых работ				
	X	Y	X	Y			
1	2	3	4	5	6	7	8
682	—	—	603851,54	2331462,57	Метод спутниковых геодезических измерений (определений)	Mt = 0,1 м	—
1511	—	—	603836,44	2331494,67	Метод спутниковых геодезических	Mt = 0,1 м	—

КАРТА-ПЛАН ТЕРРИТОРИИ

Сведения об уточняемых земельных участках

					измерений (определений)		
1479	—	—	603825,63	2331489,67	Метод спутниковых геодезических измерений (определений)	Mt = 0,1 м	—
235	—	—	603840,00	2331457,09	Метод спутниковых геодезических измерений (определений)	Mt = 0,1 м	—
682	—	—	603851,54	2331462,57	Метод спутниковых геодезических измерений (определений)	Mt = 0,1 м	—

2. Сведения о частях границ уточняемого земельного участка с кадастровым номером 74:36:0304006:878 :

Обозначение части границ		Горизонтальное проложение (S), м	Описание прохождения части границ	Сведения о согласовании местоположения границ(согласовано/спорное)
от т.	до т.			
1	2	3	4	5
682	1511	35,47	—	согласовано
1511	1479	11,91	—	согласовано
1479	235	35,61	—	согласовано
235	682	12,78	—	согласовано

3. Сведения о характеристиках уточняемого земельного участка с кадастровым номером 74:36:0304006:878 :

№ п/п	Наименование характеристик земельного участка	Значение характеристики
1	2	3
1.	Адрес земельного участка	—
1.1.	Сведения о местоположении земельного участка (при отсутствии адреса) в структурированном в соответствии с федеральной информационной адресной системой виде	Челябинская область, г Челябинск, р-н Ленинский, СНТ Сад 1 Механического завода, уч 257
1.2.	Дополнительные сведения о местоположении земельного участка	—
2.	Площадь земельного участка ± величина погрешности определения(вычисления) площади ($P \pm \Delta P$), м ²	439±7
3.	Формула, примененная для вычисления предельной погрешности определения площади земельного участка, с подставленными значениями и итоговые (вычисленные) значения (ΔP), м ²	$\Delta P = 3,5 \cdot M_t \cdot \sqrt{P_{\text{док}}} = 3,5 \cdot 0,10 \cdot \sqrt{450} = 7$

КАРТА-ПЛАН ТЕРРИТОРИИ

Сведения об уточняемых земельных участках

1	2	3
4.	Площадь земельного участка согласно сведениям Единого государственного реестра недвижимости (Ркад), м ²	450
5.	Оценка расхождения Р и Ркад (Р – Ркад), м ²	-11
6.	Предельный минимальный и максимальный размеры земельного участка (Рмин и Рмакс), м ²	Рмин=400, Рмакс=2000
7.	Вид (виды) разрешенного использования	для садоводства
7.1.	Дополнительные сведения об использовании земельного участка	—
8.	Кадастровый или иной государственный учетный номер (инвентарный) здания, сооружения, объекта незавершенного строительства, расположенного на земельном участке	—
9.	Сведения о земельных участках (землях общего пользования, территории общего пользования), посредством которых обеспечивается доступ	74:36:0000000:56008 (земельный участок общего пользования)
10.	Иные сведения	—

4. Пояснения к сведениям об уточняемом земельном участке с кадастровым номером 74:36:0304006:878 :

1.	—

1. Сведения о характерных точках границы уточняемого земельного участка с кадастровым номером 74:36:0304006:886 :

Система координат МСК-74

Зона № 2

Обозначение характерных точек границ	Координаты, м				Метод определения координат	Формулы, примененные для расчета средней квадратической погрешности определения координат характерных точек границ (M _t), с подставленными в такие формулы значениями и итоговые (вычисленные) значения M _t , м	Описание закрепления точки
	содержатся в Едином государственном реестре недвижимости		определены в результате выполнения комплексных кадастровых работ				
	X	Y	X	Y			
1	2	3	4	5	6	7	8
н9У	—	—	603839,68	2331351,90	Метод спутниковых геодезических измерений (определений)	M _t = 0,1 м	—
н4У	—	—	603823,19	2331387,52	Метод спутниковых геодезических измерений	M _t = 0,1 м	—

КАРТА-ПЛАН ТЕРРИТОРИИ

Сведения об уточняемых земельных участках

					(определений)		
460	—	—	603809,48	2331381,00	Метод спутниковых геодезических измерений (определений)	Mt = 0,1 м	—
1240	—	—	603818,91	2331364,21	Метод спутниковых геодезических измерений (определений)	Mt = 0,1 м	—
459	—	—	603828,61	2331346,96	Метод спутниковых геодезических измерений (определений)	Mt = 0,1 м	—
н9У	—	—	603839,68	2331351,90	Метод спутниковых геодезических измерений (определений)	Mt = 0,1 м	—

2. Сведения о частях границ уточняемого земельного участка с кадастровым номером 74:36:0304006:886 :

Обозначение части границ		Горизонтальное проложение (S), м	Описание прохождения части границ	Сведения о согласовании местоположения границ(согласовано/спорное)
от т.	до т.			
1	2	3	4	5
н9У	н4У	39,25	—	согласовано
н4У	460	15,18	—	согласовано
460	1240	19,26	—	согласовано
1240	459	19,79	—	согласовано
459	н9У	12,12	—	согласовано

3. Сведения о характеристиках уточняемого земельного участка с кадастровым номером 74:36:0304006:886 :

№ п/п	Наименование характеристик земельного участка	Значение характеристики
1	2	3
1.	Адрес земельного участка	—
1.1.	Сведения о местоположении земельного участка (при отсутствии адреса) в структурированном в соответствии с федеральной информационной адресной системой виде	Россия, Челябинская обл, г Челябинск, Ленинский район, садоводческое некоммерческое товарищество "Челябинский механический завод" (сад №1), улица 5, участок № 35а
1.2.	Дополнительные сведения о местоположении земельного участка	СНТ "Челябинский механический завод" (Сад 1), ул. 5, уч-к 35а
2.	Площадь земельного участка ± величина погрешности	534±8

КАРТА-ПЛАН ТЕРРИТОРИИ

Сведения об уточняемых земельных участках

1	2	3
	определения(вычисления) площади ($P \pm \Delta P$), м ²	
3.	Формула, примененная для вычисления предельной погрешности определения площади земельного участка, с подставленными значениями и итоговые (вычисленные) значения (ΔP), м ²	$\Delta P = 3,5 \cdot M_t \cdot \sqrt{P_{\text{док}}} = 3,5 \cdot 0,10 \cdot \sqrt{550} = 8$
4.	Площадь земельного участка согласно сведениям Единого государственного реестра недвижимости ($P_{\text{кад}}$), м ²	550
5.	Оценка расхождения P и $P_{\text{кад}}$ ($P - P_{\text{кад}}$), м ²	-16
6.	Предельный минимальный и максимальный размеры земельного участка ($P_{\text{мин}}$ и $P_{\text{макс}}$), м ²	$P_{\text{мин}}=400$, $P_{\text{макс}}=2000$
7.	Вид (виды) разрешенного использования	для садоводства
7.1.	Дополнительные сведения об использовании земельного участка	—
8.	Кадастровый или иной государственный учетный номер (инвентарный) здания, сооружения, объекта незавершенного строительства, расположенного на земельном участке	—
9.	Сведения о земельных участках (землях общего пользования, территории общего пользования), посредством которых обеспечивается доступ	74:36:0000000:56008 (земельный участок общего пользования)
10.	Иные сведения	—

4. Пояснения к сведениям об уточняемом земельном участке с кадастровым номером 74:36:0304006:886 :

1.	—

1. Сведения о характерных точках границы уточняемого земельного участка с кадастровым номером 74:36:0304006:887 :

Система координат МСК-74

Зона № 2

Обозначение характерных точек границ	Координаты, м				Метод определения координат	Формулы, примененные для расчета средней квадратической погрешности определения координат характерных точек границ (M _t), с подставленными в такие формулы значениями и итоговые (вычисленные) значения M _t , м	Описание закрепления точки
	содержатся в Едином государственном реестре недвижимости		определены в результате выполнения комплексных кадастровых работ				
	X	Y	X	Y			
1	2	3	4	5	6	7	8
609	—	—	603852,81	2331357,82	Метод спутниковых геодезических измерений	Mt = 0,1 м	—

КАРТА-ПЛАН ТЕРРИТОРИИ

Сведения об уточняемых земельных участках

					(определений)		
н5У	—	—	603836,80	2331393,33	Метод спутниковых геодезических измерений (определений)	Mt = 0,1 м	—
н4У	—	—	603823,19	2331387,52	Метод спутниковых геодезических измерений (определений)	Mt = 0,1 м	—
н9У	—	—	603839,68	2331351,90	Метод спутниковых геодезических измерений (определений)	Mt = 0,1 м	—
609	—	—	603852,81	2331357,82	Метод спутниковых геодезических измерений (определений)	Mt = 0,1 м	—

2. Сведения о частях границ уточняемого земельного участка с кадастровым номером 74:36:0304006:887 :

Обозначение части границ		Горизонтальное проложение (S), м	Описание прохождения части границ	Сведения о согласовании местоположения границ(согласовано/спорное)
от т.	до т.			
1	2	3	4	5
609	н5У	38,95	—	согласовано
н5У	н4У	14,80	—	согласовано
н4У	н9У	39,25	—	согласовано
н9У	609	14,40	—	согласовано

3. Сведения о характеристиках уточняемого земельного участка с кадастровым номером 74:36:0304006:887 :

№ п/п	Наименование характеристик земельного участка	Значение характеристики
1	2	3
1.	Адрес земельного участка	—
1.1.	Сведения о местоположении земельного участка (при отсутствии адреса) в структурированном в соответствии с федеральной информационной адресной системой виде	Челябинская обл, г Челябинск, р-н Ленинский, снт "Челябинский механический завод" (Сад 1), ул 5, уч 35
1.2.	Дополнительные сведения о местоположении земельного участка	—
2.	Площадь земельного участка ± величина погрешности определения(вычисления) площади ($P \pm \Delta P$), м ²	571±8

КАРТА-ПЛАН ТЕРРИТОРИИ

Сведения об уточняемых земельных участках

1	2	3
3.	Формула, примененная для вычисления предельной погрешности определения площади земельного участка, с подставленными значениями и итоговые (вычисленные) значения (ΔP), м ²	$\Delta P = 3,5 \cdot M_t \cdot \sqrt{P_{\text{док}}} = 3,5 \cdot 0,10 \cdot \sqrt{550} = 8$
4.	Площадь земельного участка согласно сведениям Единого государственного реестра недвижимости ($P_{\text{кад}}$), м ²	550
5.	Оценка расхождения P и $P_{\text{кад}}$ ($P - P_{\text{кад}}$), м ²	21
6.	Предельный минимальный и максимальный размеры земельного участка ($P_{\text{мин}}$ и $P_{\text{макс}}$), м ²	$P_{\text{мин}}=400$, $P_{\text{макс}}=2000$
7.	Вид (виды) разрешенного использования	Для ведения садоводства
7.1.	Дополнительные сведения об использовании земельного участка	—
8.	Кадастровый или иной государственный учетный номер (инвентарный) здания, сооружения, объекта незавершенного строительства, расположенного на земельном участке	—
9.	Сведения о земельных участках (землях общего пользования, территории общего пользования), посредством которых обеспечивается доступ	74:36:0000000:56008 (земельный участок общего пользования)
10.	Иные сведения	—

4. Пояснения к сведениям об уточняемом земельном участке с кадастровым номером 74:36:0304006:887 :

1.	—

1. Сведения о характерных точках границы уточняемого земельного участка с кадастровым номером 74:36:0304006:889 :

Система координат МСК-74

Зона № 2

Обозначение характерных точек границ	Координаты, м				Метод определения координат	Формулы, примененные для расчета средней квадратической погрешности определения координат характерных точек границ (M _t), с подставленными в такие формулы значениями и итоговые (вычисленные) значения M _t , м	Описание закрепления точки
	содержатся в Едином государственном реестре недвижимости		определены в результате выполнения комплексных кадастровых работ				
	X	Y	X	Y			
1	2	3	4	5	6	7	8
н402У	—	—	603875,77	2331368,62	Метод спутниковых геодезических измерений (определений)	M _t = 0,1 м	—

КАРТА-ПЛАН ТЕРРИТОРИИ

Сведения об уточняемых земельных участках

н403У	—	—	603873,97	2331372,87	Метод спутниковых геодезических измерений (определений)	Mt = 0,1 м	—
н404У	—	—	603875,72	2331373,63	Метод спутниковых геодезических измерений (определений)	Mt = 0,1 м	—
н405У	—	—	603861,41	2331404,43	Метод спутниковых геодезических измерений (определений)	Mt = 0,1 м	—
621	—	—	603854,55	2331400,97	Метод спутниковых геодезических измерений (определений)	Mt = 0,1 м	—
н5У	—	—	603836,80	2331393,33	Метод спутниковых геодезических измерений (определений)	Mt = 0,1 м	—
609	—	—	603852,81	2331357,82	Метод спутниковых геодезических измерений (определений)	Mt = 0,1 м	—
н402У	—	—	603875,77	2331368,62	Метод спутниковых геодезических измерений (определений)	Mt = 0,1 м	—

2. Сведения о частях границ уточняемого земельного участка с кадастровым номером 74:36:0304006:889 :

Обозначение части границ		Горизонтальное проложение (S), м	Описание прохождения части границ	Сведения о согласовании местоположения границ(согласовано/спорное)
от т.	до т.			
1	2	3	4	5
н402У	н403У	4,62	—	согласовано
н403У	н404У	1,91	—	согласовано
н404У	н405У	33,96	—	согласовано
н405У	621	7,68	—	согласовано

КАРТА-ПЛАН ТЕРРИТОРИИ

Сведения об уточняемых земельных участках

621	н5У	19,32	—	согласовано
н5У	609	38,95	—	согласовано
609	н402У	25,37	—	согласовано

3. Сведения о характеристиках уточняемого земельного участка с кадастровым номером 74:36:0304006:889 :

№ п/п	Наименование характеристик земельного участка	Значение характеристики
1	2	3
1.	Адрес земельного участка	—
1.1.	Сведения о местоположении земельного участка (при отсутствии адреса) в структурированном в соответствии с федеральной информационной адресной системой виде	Челябинская область, г Челябинск, р-н Ленинский, снт "Челябинский механический завод" (Сад 1), уч. 33
1.2.	Дополнительные сведения о местоположении земельного участка	—
2.	Площадь земельного участка ± величина погрешности определения(вычисления) площади ($P \pm \Delta P$), м ²	1041±11
3.	Формула, примененная для вычисления предельной погрешности определения площади земельного участка, с подставленными значениями и итоговые (вычисленные) значения (ΔP), м ²	$\Delta P = 3,5 \cdot M_t \cdot \sqrt{P_{\text{ДОК}}} = 3,5 \cdot 0,10 \cdot \sqrt{966} = 11$
4.	Площадь земельного участка согласно сведениям Единого государственного реестра недвижимости ($P_{\text{кад}}$), м ²	966
5.	Оценка расхождения P и $P_{\text{кад}}$ ($P - P_{\text{кад}}$), м ²	75
6.	Предельный минимальный и максимальный размеры земельного участка ($P_{\text{мин}}$ и $P_{\text{макс}}$), м ²	$P_{\text{мин}}=400$, $P_{\text{макс}}=2000$
7.	Вид (виды) разрешенного использования	для садоводства
7.1.	Дополнительные сведения об использовании земельного участка	—
8.	Кадастровый или иной государственный учетный номер (инвентарный) здания, сооружения, объекта незавершенного строительства, расположенного на земельном участке	—
9.	Сведения о земельных участках (землях общего пользования, территории общего пользования), посредством которых обеспечивается доступ	74:36:0000000:56008 (земельный участок общего пользования)
10.	Иные сведения	—

4. Пояснения к сведениям об уточняемом земельном участке с кадастровым номером 74:36:0304006:889 :

1.	—

1. Сведения о характерных точках границы уточняемого земельного участка с кадастровым номером 74:36:0304006:891 :

КАРТА-ПЛАН ТЕРРИТОРИИ

Сведения об уточняемых земельных участках

Система координат МСК-74

Зона № 2

Обозначение характерных точек границ	Координаты, м				Метод определения координат	Формулы, примененные для расчета средней квадратической погрешности определения координат характерных точек границ (М _t), с подставленными в такие формулы значениями и итоговые (вычисленные) значения М _t , м	Описание закрепления точки
	содержатся в Едином государственном реестре недвижимости		определены в результате выполнения комплексных кадастровых работ				
	X	Y	X	Y			
1	2	3	4	5	6	7	8
606	—	—	603900,81	2331379,99	Метод спутниковых геодезических измерений (определений)	Mt = 0,1 м	—
623	—	—	603883,48	2331414,92	Метод спутниковых геодезических измерений (определений)	Mt = 0,1 м	—
н405У	—	—	603861,41	2331404,43	Метод спутниковых геодезических измерений (определений)	Mt = 0,1 м	—
н404У	—	—	603875,72	2331373,63	Метод спутниковых геодезических измерений (определений)	Mt = 0,1 м	—
н403У	—	—	603873,97	2331372,87	Метод спутниковых геодезических измерений (определений)	Mt = 0,1 м	—
н402У	—	—	603875,77	2331368,62	Метод спутниковых геодезических измерений (определений)	Mt = 0,1 м	—
607	—	—	603880,68	2331370,66	Метод спутниковых геодезических	Mt = 0,1 м	—

КАРТА-ПЛАН ТЕРРИТОРИИ

Сведения об уточняемых земельных участках

					измерений (определений)		
606	—	—	603900,81	2331379,99	Метод спутниковых геодезических измерений (определений)	Mt = 0,1 м	—

2. Сведения о частях границ уточняемого земельного участка с кадастровым номером 74:36:0304006:891 :

Обозначение части границ		Горизонтальное проложение (S), м	Описание прохождения части границ	Сведения о согласовании местоположения границ(согласовано/спорное)
от т.	до т.			
1	2	3	4	5
606	623	38,99	—	согласовано
623	н405У	24,44	—	согласовано
н405У	н404У	33,96	—	согласовано
н404У	н403У	1,91	—	согласовано
н403У	н402У	4,62	—	согласовано
н402У	607	5,32	—	согласовано
607	606	22,19	—	согласовано

3. Сведения о характеристиках уточняемого земельного участка с кадастровым номером 74:36:0304006:891 :

№ п/п	Наименование характеристик земельного участка	Значение характеристики
1	2	3
1.	Адрес земельного участка	—
1.1.	Сведения о местоположении земельного участка (при отсутствии адреса) в структурированном в соответствии с федеральной информационной адресной системой виде	Челябинская область, г. Челябинск, Ленинский, снт. "Челябинский механический завод" (Сад 1), ул. 5, участок 31
1.2.	Дополнительные сведения о местоположении земельного участка	участок 31
2.	Площадь земельного участка ± величина погрешности определения(вычисления) площади ($P \pm \Delta P$), м ²	978±10
3.	Формула, примененная для вычисления предельной погрешности определения площади земельного участка, с подставленными значениями и итоговые (вычисленные) значения (ΔP), м ²	$\Delta P = 3,5 \cdot M_t \cdot \sqrt{P_{\text{док}}} = 3,5 \cdot 0,10 \cdot \sqrt{798} = 10$
4.	Площадь земельного участка согласно сведениям Единого государственного реестра недвижимости ($P_{\text{кад}}$), м ²	798
5.	Оценка расхождения P и $P_{\text{кад}}$ ($P - P_{\text{кад}}$), м ²	180
6.	Предельный минимальный и максимальный размеры земельного участка ($P_{\text{мин}}$ и $P_{\text{макс}}$), м ²	$P_{\text{мин}}=400$, $P_{\text{макс}}=2000$

КАРТА-ПЛАН ТЕРРИТОРИИ

Сведения об уточняемых земельных участках

1	2	3
7.	Вид (виды) разрешенного использования	Для ведения садоводства
7.1.	Дополнительные сведения об использовании земельного участка	—
8.	Кадастровый или иной государственный учетный номер (инвентарный) здания, сооружения, объекта незавершенного строительства, расположенного на земельном участке	—
9.	Сведения о земельных участках (землях общего пользования, территории общего пользования), посредством которых обеспечивается доступ	74:36:0000000:56008 (земельный участок общего пользования)
10.	Иные сведения	—

4. Пояснения к сведениям об уточняемом земельном участке с кадастровым номером 74:36:0304006:891 :

1.	—

1. Сведения о характерных точках границы уточняемого земельного участка с кадастровым номером 74:36:0304006:894 :

Система координат МСК-74

Зона № 2

Обозначение характерных точек границ	Координаты, м				Метод определения координат	Формулы, примененные для расчета средней квадратической погрешности определения координат характерных точек границ (M _t), с подставленными в такие формулы значениями и итоговые (вычисленные) значения M _t , м	Описание закрепления точки
	содержатся в Едином государственном реестре недвижимости		определены в результате выполнения комплексных кадастровых работ				
	X	Y	X	Y			
1	2	3	4	5	6	7	8
1257	—	—	603935,91	2331365,14	Метод спутниковых геодезических измерений (определений)	Mt = 0,1 м	—
1258	—	—	603961,45	2331376,95	Метод спутниковых геодезических измерений (определений)	Mt = 0,1 м	—
н19У	—	—	603951,86	2331399,47	Метод спутниковых геодезических измерений (определений)	Mt = 0,1 м	—

КАРТА-ПЛАН ТЕРРИТОРИИ

Сведения об уточняемых земельных участках

373	—	—	603927,26	2331388,02	Метод спутниковых геодезических измерений (определений)	Mt = 0,1 м	—
1257	—	—	603935,91	2331365,14	Метод спутниковых геодезических измерений (определений)	Mt = 0,1 м	—

2. Сведения о частях границ уточняемого земельного участка с кадастровым номером 74:36:0304006:894 :

Обозначение части границ		Горизонтальное проложение (S), м	Описание прохождения части границ	Сведения о согласовании местоположения границ(согласовано/спорное)
от т.	до т.			
1	2	3	4	5
1257	1258	28,14	—	согласовано
1258	н19У	24,48	—	согласовано
н19У	373	27,13	—	согласовано
373	1257	24,46	—	согласовано

3. Сведения о характеристиках уточняемого земельного участка с кадастровым номером 74:36:0304006:894 :

№ п/п	Наименование характеристик земельного участка	Значение характеристики
1	2	3
1.	Адрес земельного участка	—
1.1.	Сведения о местоположении земельного участка (при отсутствии адреса) в структурированном в соответствии с федеральной информационной адресной системой виде	Россия, Челябинская обл, г Челябинск, Ленинский район, садоводческое некоммерческое товарищество "Челябинский механический завод" (сад №1), участок № 28
1.2.	Дополнительные сведения о местоположении земельного участка	уч-к 28
2.	Площадь земельного участка ± величина погрешности определения(вычисления) площади ($P \pm \Delta P$), м ²	675±9
3.	Формула, примененная для вычисления предельной погрешности определения площади земельного участка, с подставленными значениями и итоговые (вычисленные) значения (ΔP), м ²	$\Delta P = 3,5 \cdot M_t \cdot \sqrt{P_{\text{док}}} = 3,5 \cdot 0,10 \cdot \sqrt{651} = 9$
4.	Площадь земельного участка согласно сведениям Единого государственного реестра недвижимости ($P_{\text{кад}}$), м ²	651
5.	Оценка расхождения P и $P_{\text{кад}}$ ($P - P_{\text{кад}}$), м ²	24
6.	Предельный минимальный и максимальный размеры земельного участка ($P_{\text{мин}}$ и $P_{\text{макс}}$), м ²	$P_{\text{мин}}=400$, $P_{\text{макс}}=2000$
7.	Вид (виды) разрешенного использования	для садоводства

КАРТА-ПЛАН ТЕРРИТОРИИ

Сведения об уточняемых земельных участках

1	2	3
7.1.	Дополнительные сведения об использовании земельного участка	—
8.	Кадастровый или иной государственный учетный номер (инвентарный) здания, сооружения, объекта незавершенного строительства, расположенного на земельном участке	—
9.	Сведения о земельных участках (землях общего пользования, территории общего пользования), посредством которых обеспечивается доступ	74:36:0000000:56008 (земельный участок общего пользования)
10.	Иные сведения	—

4. Пояснения к сведениям об уточняемом земельном участке с кадастровым номером 74:36:0304006:894 :

1.	—

1. Сведения о характерных точках границы уточняемого земельного участка с кадастровым номером 74:36:0304006:900 :

Система координат МСК-74

Зона № 2

Обозначение характерных точек границ	Координаты, м				Метод определения координат	Формулы, примененные для расчета средней квадратической погрешности определения координат характерных точек границ (M _t), с подставленными в такие формулы значениями и итоговые (вычисленные) значения M _t , м	Описание закрепления точки
	содержатся в Едином государственном реестре недвижимости		определены в результате выполнения комплексных кадастровых работ				
	X	Y	X	Y			
1	2	3	4	5	6	7	8
1277	—	—	604210,15	2331464,34	Метод спутниковых геодезических измерений (определений)	Mt = 0,1 м	—
1230	—	—	604198,81	2331487,67	Метод спутниковых геодезических измерений (определений)	Mt = 0,1 м	—
1288	—	—	604175,93	2331475,82	Метод спутниковых геодезических измерений (определений)	Mt = 0,1 м	—
1287	—	—	604181,51	2331465,58	Метод спутниковых	Mt = 0,1 м	—

КАРТА-ПЛАН ТЕРРИТОРИИ

Сведения об уточняемых земельных участках

					геодезических измерений (определений)		
766	—	—	604187,64	2331453,72	Метод спутниковых геодезических измерений (определений)	Mt = 0,1 м	—
1277	—	—	604210,15	2331464,34	Метод спутниковых геодезических измерений (определений)	Mt = 0,1 м	—

2. Сведения о частях границ уточняемого земельного участка с кадастровым номером 74:36:0304006:900 :

Обозначение части границ		Горизонтальное проложение (S), м	Описание прохождения части границ	Сведения о согласовании местоположения границ(согласовано/спорное)
от т.	до т.			
1	2	3	4	5
1277	1230	25,94	—	согласовано
1230	1288	25,77	—	согласовано
1288	1287	11,66	—	согласовано
1287	766	13,35	—	согласовано
766	1277	24,89	—	согласовано

3. Сведения о характеристиках уточняемого земельного участка с кадастровым номером 74:36:0304006:900 :

№ п/п	Наименование характеристик земельного участка	Значение характеристики
1	2	3
1.	Адрес земельного участка	—
1.1.	Сведения о местоположении земельного участка (при отсутствии адреса) в структурированном в соответствии с федеральной информационной адресной системой виде	Россия, Челябинская обл, г Челябинск, Ленинский район, садоводческое некоммерческое товарищество "Челябинский механический завод" (сад №1), участок № 53
1.2.	Дополнительные сведения о местоположении земельного участка	участок 53
2.	Площадь земельного участка ± величина погрешности определения(вычисления) площади ($P \pm \Delta P$), м ²	643±9
3.	Формула, примененная для вычисления предельной погрешности определения площади земельного участка, с подставленными значениями и итоговые (вычисленные) значения (ΔP), м ²	$\Delta P = 3,5 \cdot M_t \cdot \sqrt{P_{\text{док}}} = 3,5 \cdot 0,10 \cdot \sqrt{600} = 9$
4.	Площадь земельного участка согласно сведениям Единого государственного реестра недвижимости (Ркад), м ²	600

КАРТА-ПЛАН ТЕРРИТОРИИ

Сведения об уточняемых земельных участках

1	2	3
5.	Оценка расхождения P и $P_{\text{кад}}$ ($P - P_{\text{кад}}$), м^2	43
6.	Предельный минимальный и максимальный размеры земельного участка ($P_{\text{мин}}$ и $P_{\text{макс}}$), м^2	$P_{\text{мин}}=400$, $P_{\text{макс}}=2000$
7.	Вид (виды) разрешенного использования	Для ведения садоводства
7.1.	Дополнительные сведения об использовании земельного участка	—
8.	Кадастровый или иной государственный учетный номер (инвентарный) здания, сооружения, объекта незавершенного строительства, расположенного на земельном участке	74:36:0304006:1946
9.	Сведения о земельных участках (землях общего пользования, территории общего пользования), посредством которых обеспечивается доступ	74:36:0000000:56008 (земельный участок общего пользования)
10.	Иные сведения	—

4. Пояснения к сведениям об уточняемом земельном участке с кадастровым номером 74:36:0304006:900 :

1.	—

1. Сведения о характерных точках границы уточняемого земельного участка с кадастровым номером 74:36:0304006:911 :

Система координат МСК-74

Зона № 2

Обозначение характерных точек границ	Координаты, м				Метод определения координат	Формулы, примененные для расчета средней квадратической погрешности определения координат характерных точек границ (M _t), с подставленными в такие формулы значениями и итоговые (вычисленные) значения M _t , м	Описание закрепления точки
	содержатся в Едином государственном реестре недвижимости		определены в результате выполнения комплексных кадастровых работ				
	X	Y	X	Y			
1	2	3	4	5	6	7	8
n12У	—	—	603771,63	2331321,01	Метод спутниковых геодезических измерений (определений)	Mt = 0,1 м	—
n11У	—	—	603754,51	2331358,80	Метод спутниковых геодезических измерений (определений)	Mt = 0,1 м	—
475	—	—	603739,98	2331352,36	Метод спутниковых	Mt = 0,1 м	—

КАРТА-ПЛАН ТЕРРИТОРИИ

Сведения об уточняемых земельных участках

					геодезических измерений (определений)		
474	—	—	603757,59	2331314,16	Метод спутниковых геодезических измерений (определений)	Mt = 0,1 м	—
н12У	—	—	603771,63	2331321,01	Метод спутниковых геодезических измерений (определений)	Mt = 0,1 м	—

2. Сведения о частях границ уточняемого земельного участка с кадастровым номером 74:36:0304006:911 :

Обозначение части границ		Горизонтальное проложение (S), м	Описание прохождения части границ	Сведения о согласовании местоположения границ(согласовано/спорное)
от т.	до т.			
1	2	3	4	5
н12У	н11У	41,49	—	согласовано
н11У	475	15,89	—	согласовано
475	474	42,06	—	согласовано
474	н12У	15,62	—	согласовано

3. Сведения о характеристиках уточняемого земельного участка с кадастровым номером 74:36:0304006:911 :

№ п/п	Наименование характеристик земельного участка	Значение характеристики
1	2	3
1.	Адрес земельного участка	—
1.1.	Сведения о местоположении земельного участка (при отсутствии адреса) в структурированном в соответствии с федеральной информационной адресной системой виде	Россия, Челябинская обл, г Челябинск, Ленинский район, садоводческое некоммерческое товарищество "Челябинский механический завод" (сад №1), улица 5, участок № 41а
1.2.	Дополнительные сведения о местоположении земельного участка	участок № 41а
2.	Площадь земельного участка ± величина погрешности определения(вычисления) площади ($P \pm \Delta P$), м ²	658±9
3.	Формула, примененная для вычисления предельной погрешности определения площади земельного участка, с подставленными значениями и итоговые (вычисленные) значения (ΔP), м ²	$\Delta P = 3,5 \cdot M_t \cdot \sqrt{P_{\text{док}}} = 3,5 \cdot 0,10 \cdot \sqrt{611} = 9$
4.	Площадь земельного участка согласно сведениям Единого государственного реестра недвижимости ($P_{\text{кад}}$), м ²	611
5.	Оценка расхождения P и $P_{\text{кад}}$ ($P - P_{\text{кад}}$), м ²	47

КАРТА-ПЛАН ТЕРРИТОРИИ

Сведения об уточняемых земельных участках

1	2	3
6.	Предельный минимальный и максимальный размеры земельного участка (Р_{мин} и Р_{макс}), м ²	Р _{мин} =400, Р _{макс} =2000
7.	Вид (виды) разрешенного использования	Для ведения садоводства
7.1.	Дополнительные сведения об использовании земельного участка	—
8.	Кадастровый или иной государственный учетный номер (инвентарный) здания, сооружения, объекта незавершенного строительства, расположенного на земельном участке	—
9.	Сведения о земельных участках (землях общего пользования, территории общего пользования), посредством которых обеспечивается доступ	74:36:0000000:56008 (земельный участок общего пользования)
10.	Иные сведения	—

4. Пояснения к сведениям об уточняемом земельном участке с кадастровым номером 74:36:0304006:911 :

1.	—

1. Сведения о характерных точках границы уточняемого земельного участка с кадастровым номером 74:36:0304006:912 :

Система координат МСК-74

Зона № 2

Обозначение характерных точек границ	Координаты, м				Метод определения координат	Формулы, примененные для расчета средней квадратической погрешности определения координат характерных точек границ (M _t), с подставленными в такие формулы значениями и итоговые (вычисленные) значения M _t , м	Описание закрепления точки
	содержатся в Едином государственном реестре недвижимости		определены в результате выполнения комплексных кадастровых работ				
	X	Y	X	Y			
1	2	3	4	5	6	7	8
212	—	—	603784,64	2331326,65	Метод спутниковых геодезических измерений (определений)	M _t = 0,1 м	—
211	—	—	603768,39	2331363,14	Метод спутниковых геодезических измерений (определений)	M _t = 0,1 м	—
н10У	—	—	603768,06	2331363,93	Метод спутниковых геодезических	M _t = 0,1 м	—

КАРТА-ПЛАН ТЕРРИТОРИИ

Сведения об уточняемых земельных участках

					измерений (определений)		
н11У	—	—	603754,51	2331358,80	Метод спутниковых геодезических измерений (определений)	Mt = 0,1 м	—
н12У	—	—	603771,63	2331321,01	Метод спутниковых геодезических измерений (определений)	Mt = 0,1 м	—
212	—	—	603784,64	2331326,65	Метод спутниковых геодезических измерений (определений)	Mt = 0,1 м	—

2. Сведения о частях границ уточняемого земельного участка с кадастровым номером 74:36:0304006:912 :

Обозначение части границ		Горизонтальное проложение (S), м	Описание прохождения части границ	Сведения о согласовании местоположения границ(согласовано/спорное)
от т.	до т.			
1	2	3	4	5
212	211	39,94	—	согласовано
211	н10У	0,86	—	согласовано
н10У	н11У	14,49	—	согласовано
н11У	н12У	41,49	—	согласовано
н12У	212	14,18	—	согласовано

3. Сведения о характеристиках уточняемого земельного участка с кадастровым номером 74:36:0304006:912 :

№ п/п	Наименование характеристик земельного участка	Значение характеристики
1	2	3
1.	Адрес земельного участка	—
1.1.	Сведения о местоположении земельного участка (при отсутствии адреса) в структурированном в соответствии с федеральной информационной адресной системой виде	Россия, Челябинская обл, г Челябинск, Ленинский район, садоводческое некоммерческое товарищество "Челябинский механический завод" (сад №1), улица 5, участок № 41
1.2.	Дополнительные сведения о местоположении земельного участка	участок 41
2.	Площадь земельного участка ± величина погрешности определения(вычисления) площади ($P \pm \Delta P$), м ²	589±9
3.	Формула, примененная для вычисления предельной погрешности определения площади земельного участка, с подставленными значениями	$\Delta P = 3,5 \cdot M_t \cdot \sqrt{P_{\text{док}}} = 3,5 \cdot 0,10 \cdot \sqrt{615} = 9$

КАРТА-ПЛАН ТЕРРИТОРИИ

Сведения об уточняемых земельных участках

1	2	3
	и итоговые (вычисленные) значения (ΔP), м ²	
4.	Площадь земельного участка согласно сведениям Единого государственного реестра недвижимости ($P_{\text{кад}}$), м ²	615
5.	Оценка расхождения P и $P_{\text{кад}}$ ($P - P_{\text{кад}}$), м ²	-26
6.	Предельный минимальный и максимальный размеры земельного участка ($P_{\text{мин}}$ и $P_{\text{макс}}$), м ²	$P_{\text{мин}}=400$, $P_{\text{макс}}=2000$
7.	Вид (виды) разрешенного использования	Для ведения садоводства
7.1.	Дополнительные сведения об использовании земельного участка	—
8.	Кадастровый или иной государственный учетный номер (инвентарный) здания, сооружения, объекта незавершенного строительства, расположенного на земельном участке	—
9.	Сведения о земельных участках (землях общего пользования, территории общего пользования), посредством которых обеспечивается доступ	74:36:0000000:56008 (земельный участок общего пользования)
10.	Иные сведения	—

4. Пояснения к сведениям об уточняемом земельном участке с кадастровым номером 74:36:0304006:912 :

1.	—

1. Сведения о характерных точках границы уточняемого земельного участка с кадастровым номером 74:36:0304006:919 :

Система координат МСК-74

Зона № 2

Обозначение характерных точек границ	Координаты, м				Метод определения координат	Формулы, примененные для расчета средней квадратической погрешности определения координат характерных точек границ (M _t), с подставленными в такие формулы значениями и итоговые (вычисленные) значения M _t , м	Описание закрепления точки
	содержатся в Едином государственном реестре недвижимости		определены в результате выполнения комплексных кадастровых работ				
	X	Y	X	Y			
1	2	3	4	5	6	7	8
769	—	—	604069,05	2331396,71	Метод спутниковых геодезических измерений (определений)	M _t = 0,1 м	—
1266	—	—	604056,30	2331423,50	Метод спутниковых геодезических	M _t = 0,1 м	—

КАРТА-ПЛАН ТЕРРИТОРИИ

Сведения об уточняемых земельных участках

					измерений (определений)		
1265	—	—	604031,84	2331411,42	Метод спутниковых геодезических измерений (определений)	Mt = 0,1 м	—
н20У	—	—	604044,40	2331385,63	Метод спутниковых геодезических измерений (определений)	Mt = 0,1 м	—
769	—	—	604069,05	2331396,71	Метод спутниковых геодезических измерений (определений)	Mt = 0,1 м	—

2. Сведения о частях границ уточняемого земельного участка с кадастровым номером 74:36:0304006:919 :

Обозначение части границ		Горизонтальное проложение (S), м	Описание прохождения части границ	Сведения о согласовании местоположения границ(согласовано/спорное)
от т.	до т.			
1	2	3	4	5
769	1266	29,67	—	согласовано
1266	1265	27,28	—	согласовано
1265	н20У	28,69	—	согласовано
н20У	769	27,03	—	согласовано

3. Сведения о характеристиках уточняемого земельного участка с кадастровым номером 74:36:0304006:919 :

№ п/п	Наименование характеристик земельного участка	Значение характеристики
1	2	3
1.	Адрес земельного участка	—
1.1.	Сведения о местоположении земельного участка (при отсутствии адреса) в структурированном в соответствии с федеральной информационной адресной системой виде	Челябинская обл, г Челябинск, р-н Ленинский, снт "Челябинский механический завод" (Сад 1), уч 65
1.2.	Дополнительные сведения о местоположении земельного участка	—
2.	Площадь земельного участка ± величина погрешности определения(вычисления) площади ($P \pm \Delta P$), м ²	792±7
3.	Формула, примененная для вычисления предельной погрешности определения площади земельного участка, с подставленными значениями и итоговые (вычисленные) значения (ΔP), м2	$\Delta P = 3,5 \cdot M_t \cdot \sqrt{P_{\text{док}}} = 3,5 \cdot 0,10 \cdot \sqrt{413} = 7$

КАРТА-ПЛАН ТЕРРИТОРИИ

Сведения об уточняемых земельных участках

1	2	3
4.	Площадь земельного участка согласно сведениям Единого государственного реестра недвижимости (Ркад), м ²	413
5.	Оценка расхождения Р и Ркад (Р – Ркад), м ²	379
6.	Предельный минимальный и максимальный размеры земельного участка (Рмин и Рмакс), м ²	Рмин=400, Рмакс=2000
7.	Вид (виды) разрешенного использования	для садоводства
7.1.	Дополнительные сведения об использовании земельного участка	—
8.	Кадастровый или иной государственный учетный номер (инвентарный) здания, сооружения, объекта незавершенного строительства, расположенного на земельном участке	74:36:0304006:1536
9.	Сведения о земельных участках (землях общего пользования, территории общего пользования), посредством которых обеспечивается доступ	74:36:0000000:56008 (земельный участок общего пользования)
10.	Иные сведения	—

4. Пояснения к сведениям об уточняемом земельном участке с кадастровым номером 74:36:0304006:919 :

1.	—

1. Сведения о характерных точках границы уточняемого земельного участка с кадастровым номером 74:36:0304006:922 :

Система координат МСК-74

Зона № 2

Обозначение характерных точек границ	Координаты, м				Метод определения координат	Формулы, примененные для расчета средней квадратической погрешности определения координат характерных точек границ (М _t), с подставленными в такие формулы значениями и итоговые (вычисленные) значения М _t , м	Описание закрепления точки
	содержатся в Едином государственном реестре недвижимости		определены в результате выполнения комплексных кадастровых работ				
	X	Y	X	Y			
1	2	3	4	5	6	7	8
818	—	—	604127,00	2331386,80	Метод спутниковых геодезических измерений (определений)	Mt = 0,1 м	—
н24У	—	—	604132,40	2331389,49	Метод спутниковых геодезических измерений	Mt = 0,1 м	—

КАРТА-ПЛАН ТЕРРИТОРИИ

Сведения об уточняемых земельных участках

					(определений)		
812	—	—	604117,54	2331418,11	Метод спутниковых геодезических измерений (определений)	Mt = 0,1 м	—
487	—	—	604096,44	2331406,08	Метод спутниковых геодезических измерений (определений)	Mt = 0,1 м	—
486	—	—	604108,63	2331379,02	Метод спутниковых геодезических измерений (определений)	Mt = 0,1 м	—
818	—	—	604127,00	2331386,80	Метод спутниковых геодезических измерений (определений)	Mt = 0,1 м	—

2. Сведения о частях границ уточняемого земельного участка с кадастровым номером 74:36:0304006:922 :

Обозначение части границ		Горизонтальное проложение (S), м	Описание прохождения части границ	Сведения о согласовании местоположения границ(согласовано/спорное)
от т.	до т.			
1	2	3	4	5
818	н24У	6,03	—	согласовано
н24У	812	32,25	—	согласовано
812	487	24,29	—	согласовано
487	486	29,68	—	согласовано
486	818	19,95	—	согласовано

3. Сведения о характеристиках уточняемого земельного участка с кадастровым номером 74:36:0304006:922 :

№ п/п	Наименование характеристик земельного участка	Значение характеристики
1	2	3
1.	Адрес земельного участка	—
1.1.	Сведения о местоположении земельного участка (при отсутствии адреса) в структурированном в соответствии с федеральной информационной адресной системой виде	Россия, Челябинская обл, г Челябинск, Ленинский район, садоводческое некоммерческое товарищество "Челябинский механический завод" (сад №1), улица 4, участок № 62
1.2.	Дополнительные сведения о местоположении земельного участка	участок №62
2.	Площадь земельного участка ± величина погрешности	780±10

КАРТА-ПЛАН ТЕРРИТОРИИ

Сведения об уточняемых земельных участках

1	2	3
	определения(вычисления) площади ($P \pm \Delta P$), м ²	
3.	Формула, примененная для вычисления предельной погрешности определения площади земельного участка, с подставленными значениями и итоговые (вычисленные) значения (ΔP), м ²	$\Delta P = 3,5 \cdot M_t \cdot \sqrt{P_{\text{док}}} = 3,5 \cdot 0,10 \cdot \sqrt{761} = 10$
4.	Площадь земельного участка согласно сведениям Единого государственного реестра недвижимости ($P_{\text{кад}}$), м ²	761
5.	Оценка расхождения P и $P_{\text{кад}}$ ($P - P_{\text{кад}}$), м ²	19
6.	Предельный минимальный и максимальный размеры земельного участка ($P_{\text{мин}}$ и $P_{\text{макс}}$), м ²	$P_{\text{мин}}=400$, $P_{\text{макс}}=2000$
7.	Вид (виды) разрешенного использования	Для ведения садоводства
7.1.	Дополнительные сведения об использовании земельного участка	—
8.	Кадастровый или иной государственный учетный номер (инвентарный) здания, сооружения, объекта незавершенного строительства, расположенного на земельном участке	—
9.	Сведения о земельных участках (землях общего пользования, территории общего пользования), посредством которых обеспечивается доступ	74:36:0000000:56008 (земельный участок общего пользования)
10.	Иные сведения	—

4. Пояснения к сведениям об уточняемом земельном участке с кадастровым номером 74:36:0304006:922 :

1.	—

1. Сведения о характерных точках границы уточняемого земельного участка с кадастровым номером 74:36:0304006:923 :

Система координат МСК-74

Зона № 2

Обозначение характерных точек границ	Координаты, м				Метод определения координат	Формулы, примененные для расчета средней квадратической погрешности определения координат характерных точек границ (M _t), с подставленными в такие формулы значениями и итоговые (вычисленные) значения M _t , м	Описание закрепления точки
	содержатся в Едином государственном реестре недвижимости		определены в результате выполнения комплексных кадастровых работ				
	X	Y	X	Y			
1	2	3	4	5	6	7	8
491	—	—	604143,25	2331394,71	Метод спутниковых геодезических измерений	Mt = 0,1 м	—

КАРТА-ПЛАН ТЕРРИТОРИИ

Сведения об уточняемых земельных участках

					(определений)		
490	—	—	604128,17	2331423,94	Метод спутниковых геодезических измерений (определений)	Mt = 0,1 м	—
812	—	—	604117,54	2331418,11	Метод спутниковых геодезических измерений (определений)	Mt = 0,1 м	—
н24У	—	—	604132,40	2331389,49	Метод спутниковых геодезических измерений (определений)	Mt = 0,1 м	—
491	—	—	604143,25	2331394,71	Метод спутниковых геодезических измерений (определений)	Mt = 0,1 м	—

2. Сведения о частях границ уточняемого земельного участка с кадастровым номером 74:36:0304006:923 :

Обозначение части границ		Горизонтальное проложение (S), м	Описание прохождения части границ	Сведения о согласовании местоположения границ(согласовано/спорное)
от т.	до т.			
1	2	3	4	5
491	490	32,89	—	согласовано
490	812	12,12	—	согласовано
812	н24У	32,25	—	согласовано
н24У	491	12,04	—	согласовано

3. Сведения о характеристиках уточняемого земельного участка с кадастровым номером 74:36:0304006:923 :

№ п/п	Наименование характеристик земельного участка	Значение характеристики
1	2	3
1.	Адрес земельного участка	—
1.1.	Сведения о местоположении земельного участка (при отсутствии адреса) в структурированном в соответствии с федеральной информационной адресной системой виде	Россия, Челябинская обл, г Челябинск, Ленинский район, садоводческое некоммерческое товарищество "Челябинский механический завод" (сад №1), улица 4, участок № 60а
1.2.	Дополнительные сведения о местоположении земельного участка	участок №60а
2.	Площадь земельного участка ± величина погрешности определения(вычисления) площади ($P \pm \Delta P$), м ²	393±7

КАРТА-ПЛАН ТЕРРИТОРИИ

Сведения об уточняемых земельных участках

1	2	3
3.	Формула, примененная для вычисления предельной погрешности определения площади земельного участка, с подставленными значениями и итоговые (вычисленные) значения (ΔP), м ²	$\Delta P = 3,5 \cdot M_t \cdot \sqrt{P_{\text{док}}} = 3,5 \cdot 0,10 \cdot \sqrt{436} = 7$
4.	Площадь земельного участка согласно сведениям Единого государственного реестра недвижимости ($P_{\text{кад}}$), м ²	436
5.	Оценка расхождения P и $P_{\text{кад}}$ ($P - P_{\text{кад}}$), м ²	-43
6.	Предельный минимальный и максимальный размеры земельного участка ($P_{\text{мин}}$ и $P_{\text{макс}}$), м ²	$P_{\text{мин}}=400$, $P_{\text{макс}}=2000$
7.	Вид (виды) разрешенного использования	для ведения садоводства
7.1.	Дополнительные сведения об использовании земельного участка	—
8.	Кадастровый или иной государственный учетный номер (инвентарный) здания, сооружения, объекта незавершенного строительства, расположенного на земельном участке	74:36:0304006:1459
9.	Сведения о земельных участках (землях общего пользования, территории общего пользования), посредством которых обеспечивается доступ	74:36:0000000:56008 (земельный участок общего пользования)
10.	Иные сведения	—

4. Пояснения к сведениям об уточняемом земельном участке с кадастровым номером 74:36:0304006:923 :

1.	—

1. Сведения о характерных точках границы уточняемого земельного участка с кадастровым номером 74:36:0304006:927 :

Система координат МСК-74

Зона № 2

Обозначение характерных точек границ	Координаты, м				Метод определения координат	Формулы, примененные для расчета средней квадратической погрешности определения координат характерных точек границ (M _t), с подставленными в такие формулы значениями и итоговые (вычисленные) значения M _t , м	Описание закрепления точки
	содержатся в Едином государственном реестре недвижимости		определены в результате выполнения комплексных кадастровых работ				
	X	Y	X	Y			
1	2	3	4	5	6	7	8
199	—	—	604181,37	2331411,09	Метод спутниковых геодезических измерений (определений)	Mt = 0,1 м	—

КАРТА-ПЛАН ТЕРРИТОРИИ

Сведения об уточняемых земельных участках

198	—	—	604164,07	2331440,56	Метод спутниковых геодезических измерений (определений)	Mt = 0,1 м	—
489	—	—	604142,31	2331430,47	Метод спутниковых геодезических измерений (определений)	Mt = 0,1 м	—
488	—	—	604155,41	2331400,03	Метод спутниковых геодезических измерений (определений)	Mt = 0,1 м	—
199	—	—	604181,37	2331411,09	Метод спутниковых геодезических измерений (определений)	Mt = 0,1 м	—

2. Сведения о частях границ уточняемого земельного участка с кадастровым номером 74:36:0304006:927 :

Обозначение части границ		Горизонтальное проложение (S), м	Описание прохождения части границ	Сведения о согласовании местоположения границ(согласовано/спорное)
от т.	до т.			
1	2	3	4	5
199	198	34,17	—	согласовано
198	489	23,99	—	согласовано
489	488	33,14	—	согласовано
488	199	28,22	—	согласовано

3. Сведения о характеристиках уточняемого земельного участка с кадастровым номером 74:36:0304006:927 :

№ п/п	Наименование характеристик земельного участка	Значение характеристики
1	2	3
1.	Адрес земельного участка	—
1.1.	Сведения о местоположении земельного участка (при отсутствии адреса) в структурированном в соответствии с федеральной информационной адресной системой виде	Местоположение установлено относительно ориентира, расположенного в границах участка. Почтовый адрес ориентира: Челябинская область, г Челябинск, р-н Ленинский, сад Сад 1 Механического завода, уч 58.
1.2.	Дополнительные сведения о местоположении земельного участка	—
2.	Площадь земельного участка ± величина погрешности определения(вычисления) площади ($P \pm \Delta P$), м ²	875±10

КАРТА-ПЛАН ТЕРРИТОРИИ

Сведения об уточняемых земельных участках

1	2	3
3.	Формула, примененная для вычисления предельной погрешности определения площади земельного участка, с подставленными значениями и итоговые (вычисленные) значения (ΔP), м ²	$\Delta P = 3,5 \cdot M_t \cdot \sqrt{P_{\text{док}}} = 3,5 \cdot 0,10 \cdot \sqrt{882} = 10$
4.	Площадь земельного участка согласно сведениям Единого государственного реестра недвижимости ($P_{\text{кад}}$), м ²	882
5.	Оценка расхождения P и $P_{\text{кад}}$ ($P - P_{\text{кад}}$), м ²	-7
6.	Предельный минимальный и максимальный размеры земельного участка ($P_{\text{мин}}$ и $P_{\text{макс}}$), м ²	$P_{\text{мин}}=400$, $P_{\text{макс}}=2000$
7.	Вид (виды) разрешенного использования	для садоводства
7.1.	Дополнительные сведения об использовании земельного участка	—
8.	Кадастровый или иной государственный учетный номер (инвентарный) здания, сооружения, объекта незавершенного строительства, расположенного на земельном участке	—
9.	Сведения о земельных участках (землях общего пользования, территории общего пользования), посредством которых обеспечивается доступ	74:36:0000000:56008 (земельный участок общего пользования)
10.	Иные сведения	—

4. Пояснения к сведениям об уточняемом земельном участке с кадастровым номером 74:36:0304006:927 :

1.	—

1. Сведения о характерных точках границы уточняемого земельного участка с кадастровым номером 74:36:0304006:928 :

Система координат МСК-74

Зона № 2

Обозначение характерных точек границ	Координаты, м				Метод определения координат	Формулы, примененные для расчета средней квадратической погрешности определения координат характерных точек границ (M _t), с подставленными в такие формулы значениями и итоговые (вычисленные) значения M _t , м	Описание закрепления точки
	содержатся в Едином государственном реестре недвижимости		определены в результате выполнения комплексных кадастровых работ				
	X	Y	X	Y			
1	2	3	4	5	6	7	8
767	—	—	604163,21	2331443,93	Метод спутниковых геодезических измерений (определений)	Mt = 0,1 м	—

КАРТА-ПЛАН ТЕРРИТОРИИ

Сведения об уточняемых земельных участках

1222	—	—	604158,92	2331454,54	Метод спутниковых геодезических измерений (определений)	Mt = 0,1 м	—
1291	—	—	604152,90	2331467,56	Метод спутниковых геодезических измерений (определений)	Mt = 0,1 м	—
н397У	—	—	604128,46	2331457,36	Метод спутниковых геодезических измерений (определений)	Mt = 0,1 м	—
494	—	—	604139,95	2331433,41	Метод спутниковых геодезических измерений (определений)	Mt = 0,1 м	—
767	—	—	604163,21	2331443,93	Метод спутниковых геодезических измерений (определений)	Mt = 0,1 м	—

2. Сведения о частях границ уточняемого земельного участка с кадастровым номером 74:36:0304006:928 :

Обозначение части границ		Горизонтальное проложение (S), м	Описание прохождения части границ	Сведения о согласовании местоположения границ(согласовано/спорное)
от т.	до т.			
1	2	3	4	5
767	1222	11,44	—	согласовано
1222	1291	14,34	—	согласовано
1291	н397У	26,48	—	согласовано
н397У	494	26,56	—	согласовано
494	767	25,53	—	согласовано

3. Сведения о характеристиках уточняемого земельного участка с кадастровым номером 74:36:0304006:928 :

№ п/п	Наименование характеристик земельного участка	Значение характеристики
1	2	3
1.	Адрес земельного участка	—
1.1.	Сведения о местоположении земельного участка (при отсутствии адреса) в структурированном в соответствии с федеральной информационной	Челябинская область, город Челябинск, Ленинский район, Садоводческое некоммерческое товарищество №1 Механического

КАРТА-ПЛАН ТЕРРИТОРИИ

Сведения об уточняемых земельных участках

1	2	3
	адресной системой виде	завода, улица 4, участок №57
1.2.	Дополнительные сведения о местоположении земельного участка	—
2.	Площадь земельного участка $\pm$ величина погрешности определения(вычисления) площади ($P \pm \Delta P$), м ²	684 $\pm$ 9
3.	Формула, примененная для вычисления предельной погрешности определения площади земельного участка, с подставленными значениями и итоговые (вычисленные) значения (ΔP), м ²	$\Delta P = 3,5 \cdot M_t \cdot \sqrt{P_{\text{док}}} = 3,5 \cdot 0,10 \cdot \sqrt{666} = 9$
4.	Площадь земельного участка согласно сведениям Единого государственного реестра недвижимости ($P_{\text{кад}}$), м ²	666
5.	Оценка расхождения P и $P_{\text{кад}}$ ($P - P_{\text{кад}}$), м ²	18
6.	Предельный минимальный и максимальный размеры земельного участка ($P_{\text{мин}}$ и $P_{\text{макс}}$), м ²	$P_{\text{мин}}=400$, $P_{\text{макс}}=2000$
7.	Вид (виды) разрешенного использования	Для ведения садоводства
7.1.	Дополнительные сведения об использовании земельного участка	—
8.	Кадастровый или иной государственный учетный номер (инвентарный) здания, сооружения, объекта незавершенного строительства, расположенного на земельном участке	74:36:0000000:1760
9.	Сведения о земельных участках (землях общего пользования, территории общего пользования), посредством которых обеспечивается доступ	74:36:0000000:56008 (земельный участок общего пользования)
10.	Иные сведения	—

4. Пояснения к сведениям об уточняемом земельном участке с кадастровым номером 74:36:0304006:928 :

1. —

1. Сведения о характерных точках границы уточняемого земельного участка с кадастровым номером 74:36:0304006:936 :

Система координат МСК-74

Зона № 2

Обозначение характерных точек границ	Координаты, м				Метод определения координат	Формулы, примененные для расчета средней квадратической погрешности определения координат характерных точек границ (М _г), с подставленными в такие формулы значениями и итоговые (вычисленные) значения М _г , м	Описание закрепления точки
	содержатся в Едином государственном реестре недвижимости		определены в результате выполнения комплексных кадастровых работ				
	Х	У	Х	У			
1	2	3	4	5	6	7	8

КАРТА-ПЛАН ТЕРРИТОРИИ

Сведения об уточняемых земельных участках

1230	—	—	604198,81	2331487,67	Метод спутниковых геодезических измерений (определений)	Mt = 0,1 м	—
492	—	—	604188,49	2331510,25	Метод спутниковых геодезических измерений (определений)	Mt = 0,1 м	—
760	—	—	604166,51	2331500,04	Метод спутниковых геодезических измерений (определений)	Mt = 0,1 м	—
1288	—	—	604175,93	2331475,82	Метод спутниковых геодезических измерений (определений)	Mt = 0,1 м	—
1230	—	—	604198,81	2331487,67	Метод спутниковых геодезических измерений (определений)	Mt = 0,1 м	—

2. Сведения о частях границ уточняемого земельного участка с кадастровым номером 74:36:0304006:936 :

Обозначение части границ		Горизонтальное проложение (S), м	Описание прохождения части границ	Сведения о согласовании местоположения границ(согласовано/спорное)
от т.	до т.			
1	2	3	4	5
1230	492	24,83	—	согласовано
492	760	24,24	—	согласовано
760	1288	25,99	—	согласовано
1288	1230	25,77	—	согласовано

3. Сведения о характеристиках уточняемого земельного участка с кадастровым номером 74:36:0304006:936 :

№ п/п	Наименование характеристик земельного участка	Значение характеристики
1	2	3
1.	Адрес земельного участка	—
1.1.	Сведения о местоположении земельного участка (при отсутствии адреса) в структурированном в соответствии с федеральной информационной адресной системой виде	Россия, Челябинская обл, г Челябинск, Ленинский район, садоводческое некоммерческое товарищество "Челябинский механический завод" (сад №1), улица 5, участок № 18

КАРТА-ПЛАН ТЕРРИТОРИИ

Сведения об уточняемых земельных участках

1	2	3
1.2.	Дополнительные сведения о местоположении земельного участка	ул. 5
2.	Площадь земельного участка $\pm$ величина погрешности определения(вычисления) площади ($P \pm \Delta P$), м ²	634 $\pm$ 9
3.	Формула, примененная для вычисления предельной погрешности определения площади земельного участка, с подставленными значениями и итоговые (вычисленные) значения (ΔP), м ²	$\Delta P = 3,5 \cdot M_t \cdot \sqrt{P_{\text{док}}} = 3,5 \cdot 0,10 \cdot \sqrt{657} = 9$
4.	Площадь земельного участка согласно сведениям Единого государственного реестра недвижимости ($P_{\text{кад}}$), м ²	657
5.	Оценка расхождения P и $P_{\text{кад}}$ ($P - P_{\text{кад}}$), м ²	-23
6.	Предельный минимальный и максимальный размеры земельного участка ($P_{\text{мин}}$ и $P_{\text{макс}}$), м ²	$P_{\text{мин}}=400$, $P_{\text{макс}}=2000$
7.	Вид (виды) разрешенного использования	Для ведения садоводства
7.1.	Дополнительные сведения об использовании земельного участка	—
8.	Кадастровый или иной государственный учетный номер (инвентарный) здания, сооружения, объекта незавершенного строительства, расположенного на земельном участке	—
9.	Сведения о земельных участках (землях общего пользования, территории общего пользования), посредством которых обеспечивается доступ	74:36:0000000:56008 (земельный участок общего пользования)
10.	Иные сведения	—

4. Пояснения к сведениям об уточняемом земельном участке с кадастровым номером 74:36:0304006:936 :

1.	—

1. Сведения о характерных точках границы уточняемого земельного участка с кадастровым номером 74:36:0304006:937 :

Система координат МСК-74

Зона № 2

Обозначение характерных точек границ	Координаты, м				Метод определения координат	Формулы, примененные для расчета средней квадратической погрешности определения координат характерных точек границ (M _б), с подставленными в такие формулы значениями и итоговые (вычисленные) значения M _б , м	Описание закрепления точки
	содержатся в Едином государственном реестре недвижимости		определены в результате выполнения комплексных кадастровых работ				
	X	Y	X	Y			
1	2	3	4	5	6	7	8
310	—	—	603899,47	2331321,16	Метод спутниковых	Mt = 0,1 м	—

КАРТА-ПЛАН ТЕРРИТОРИИ

Сведения об уточняемых земельных участках

					геодезических измерений (определений)		
1253	—	—	603889,41	2331342,76	Метод спутниковых геодезических измерений (определений)	Mt = 0,1 м	—
1256	—	—	603864,08	2331329,91	Метод спутниковых геодезических измерений (определений)	Mt = 0,1 м	—
1252	—	—	603864,23	2331329,52	Метод спутниковых геодезических измерений (определений)	Mt = 0,1 м	—
н18У	—	—	603873,35	2331309,20	Метод спутниковых геодезических измерений (определений)	Mt = 0,1 м	—
310	—	—	603899,47	2331321,16	Метод спутниковых геодезических измерений (определений)	Mt = 0,1 м	—

2. Сведения о частях границ уточняемого земельного участка с кадастровым номером 74:36:0304006:937 :

Обозначение части границ		Горизонтальное проложение (S), м	Описание прохождения части границ	Сведения о согласовании местоположения границ(согласовано/спорное)
от т.	до т.			
1	2	3	4	5
310	1253	23,83	—	согласовано
1253	1256	28,40	—	согласовано
1256	1252	0,42	—	согласовано
1252	н18У	22,27	—	согласовано
н18У	310	28,73	—	согласовано

3. Сведения о характеристиках уточняемого земельного участка с кадастровым номером 74:36:0304006:937 :

№ п/п	Наименование характеристик земельного участка	Значение характеристики
1	2	3

КАРТА-ПЛАН ТЕРРИТОРИИ

Сведения об уточняемых земельных участках

1	2	3
1.	Адрес земельного участка	—
1.1.	Сведения о местоположении земельного участка (при отсутствии адреса) в структурированном в соответствии с федеральной информационной адресной системой виде	Россия, Челябинская обл, г Челябинск, Ленинский район, садоводческое некоммерческое товарищество "Челябинский механический завод" (сад №1), улица 4, участок № 79
1.2.	Дополнительные сведения о местоположении земельного участка	участок № 79
2.	Площадь земельного участка ± величина погрешности определения(вычисления) площади ($P \pm \Delta P$), м ²	664±9
3.	Формула, примененная для вычисления предельной погрешности определения площади земельного участка, с подставленными значениями и итоговые (вычисленные) значения (ΔP), м ²	$\Delta P = 3,5 \cdot M_t \cdot \sqrt{P_{\text{док}}} = 3,5 \cdot 0,10 \cdot \sqrt{639} = 9$
4.	Площадь земельного участка согласно сведениям Единого государственного реестра недвижимости ($P_{\text{кад}}$), м ²	639
5.	Оценка расхождения P и $P_{\text{кад}}$ ($P - P_{\text{кад}}$), м ²	25
6.	Предельный минимальный и максимальный размеры земельного участка ($P_{\text{мин}}$ и $P_{\text{макс}}$), м ²	$P_{\text{мин}}=400$, $P_{\text{макс}}=2000$
7.	Вид (виды) разрешенного использования	для садоводства
7.1.	Дополнительные сведения об использовании земельного участка	—
8.	Кадастровый или иной государственный учетный номер (инвентарный) здания, сооружения, объекта незавершенного строительства, расположенного на земельном участке	74:36:0304006:1399
9.	Сведения о земельных участках (землях общего пользования, территории общего пользования), посредством которых обеспечивается доступ	74:36:0000000:56008 (земельный участок общего пользования)
10.	Иные сведения	—

4. Пояснения к сведениям об уточняемом земельном участке с кадастровым номером 74:36:0304006:937 :

1.	—

1. Сведения о характерных точках границы уточняемого земельного участка с кадастровым номером 74:36:0304006:938 :

КАРТА-ПЛАН ТЕРРИТОРИИ

Сведения об уточняемых земельных участках

Система координат МСК-74

Зона № 2

Обозначение характерных точек границ	Координаты, м				Метод определения координат	Формулы, примененные для расчета средней квадратической погрешности определения координат характерных точек границ (M _t), с подставленными в такие формулы значениями и итоговые (вычисленные) значения M _t , м	Описание закрепления точки
	содержатся в Едином государственном реестре недвижимости		определены в результате выполнения комплексных кадастровых работ				
	X	Y	X	Y			
1	2	3	4	5	6	7	8
1281	—	—	603945,61	2331304,43	Метод спутниковых геодезических измерений (определений)	Mt = 0,1 м	—
504	—	—	603933,83	2331332,38	Метод спутниковых геодезических измерений (определений)	Mt = 0,1 м	—
500	—	—	603911,24	2331322,04	Метод спутниковых геодезических измерений (определений)	Mt = 0,1 м	—
1280	—	—	603921,87	2331293,59	Метод спутниковых геодезических измерений (определений)	Mt = 0,1 м	—
819	—	—	603933,34	2331298,21	Метод спутниковых геодезических измерений (определений)	Mt = 0,1 м	—
1281	—	—	603945,61	2331304,43	Метод спутниковых геодезических измерений (определений)	Mt = 0,1 м	—

КАРТА-ПЛАН ТЕРРИТОРИИ

Сведения об уточняемых земельных участках

2. Сведения о частях границ уточняемого земельного участка с кадастровым номером 74:36:0304006:938 :

Обозначение части границ		Горизонтальное проложение (S), м	Описание прохождения части границ	Сведения о согласовании местоположения границ(согласовано/спорное)
от т.	до т.			
1	2	3	4	5
1281	504	30,33	—	согласовано
504	500	24,84	—	согласовано
500	1280	30,37	—	согласовано
1280	819	12,37	—	согласовано
819	1281	13,76	—	согласовано

3. Сведения о характеристиках уточняемого земельного участка с кадастровым номером 74:36:0304006:938 :

№ п/п	Наименование характеристик земельного участка	Значение характеристики
1	2	3
1.	Адрес земельного участка	—
1.1.	Сведения о местоположении земельного участка (при отсутствии адреса) в структурированном в соответствии с федеральной информационной адресной системой виде	Челябинская область, г Челябинск, р-н Ленинский, сад Сад 1 Механического завода, уч 78
1.2.	Дополнительные сведения о местоположении земельного участка	—
2.	Площадь земельного участка ± величина погрешности определения(вычисления) площади ($P \pm \Delta P$), м ²	779±10
3.	Формула, примененная для вычисления предельной погрешности определения площади земельного участка, с подставленными значениями и итоговые (вычисленные) значения (ΔP), м ²	$\Delta P = 3,5 \cdot M_t \cdot \sqrt{P_{\text{док}}} = 3,5 \cdot 0,10 \cdot \sqrt{745} = 10$
4.	Площадь земельного участка согласно сведениям Единого государственного реестра недвижимости ($P_{\text{кад}}$), м ²	745
5.	Оценка расхождения P и $P_{\text{кад}}$ ($P - P_{\text{кад}}$), м ²	34
6.	Предельный минимальный и максимальный размеры земельного участка ($P_{\text{мин}}$ и $P_{\text{макс}}$), м ²	$P_{\text{мин}}=400$, $P_{\text{макс}}=2000$
7.	Вид (виды) разрешенного использования	для садоводства
7.1.	Дополнительные сведения об использовании земельного участка	—
8.	Кадастровый или иной государственный учетный номер (инвентарный) здания, сооружения, объекта незавершенного строительства, расположенного на земельном участке	—
9.	Сведения о земельных участках (землях общего пользования, территории общего пользования), посредством которых обеспечивается доступ	74:36:0000000:56008 (земельный участок общего пользования)
10.	Иные сведения	—

КАРТА-ПЛАН ТЕРРИТОРИИ

Сведения об уточняемых земельных участках

4. Пояснения к сведениям об уточняемом земельном участке с кадастровым номером 74:36:0304006:938 :

1. —

1. Сведения о характерных точках границы уточняемого земельного участка с кадастровым номером 74:36:0304006:944 :

Система координат МСК-74

Зона № 2

Обозначение характерных точек границ	Координаты, м				Метод определения координат	Формулы, примененные для расчета средней квадратической погрешности определения координат характерных точек границ (M _t), с подставленными в такие формулы значениями и итоговые (вычисленные) значения M _t , м	Описание закрепления точки
	содержатся в Едином государственном реестре недвижимости		определены в результате выполнения комплексных кадастровых работ				
	X	Y	X	Y			
1	2	3	4	5	6	7	8
771	—	—	603994,92	2331363,65	Метод спутниковых геодезических измерений (определений)	Mt = 0,1 м	—
1262	—	—	603995,47	2331363,90	Метод спутниковых геодезических измерений (определений)	Mt = 0,1 м	—
1261	—	—	603987,84	2331379,31	Метод спутниковых геодезических измерений (определений)	Mt = 0,1 м	—
1259	—	—	603983,97	2331387,98	Метод спутниковых геодезических измерений (определений)	Mt = 0,1 м	—
1258	—	—	603961,45	2331376,95	Метод спутниковых геодезических измерений (определений)	Mt = 0,1 м	—
509	—	—	603970,99	2331353,25	Метод спутниковых	Mt = 0,1 м	—

КАРТА-ПЛАН ТЕРРИТОРИИ

Сведения об уточняемых земельных участках

					геодезических измерений (определений)		
771	—	—	603994,92	2331363,65	Метод спутниковых геодезических измерений (определений)	Mt = 0,1 м	—

2. Сведения о частях границ уточняемого земельного участка с кадастровым номером 74:36:0304006:944 :

Обозначение части границ		Горизонтальное проложение (S), м	Описание прохождения части границ	Сведения о согласовании местоположения границ(согласовано/спорное)
от т.	до т.			
1	2	3	4	5
771	1262	0,60	—	согласовано
1262	1261	17,20	—	согласовано
1261	1259	9,49	—	согласовано
1259	1258	25,08	—	согласовано
1258	509	25,55	—	согласовано
509	771	26,09	—	согласовано

3. Сведения о характеристиках уточняемого земельного участка с кадастровым номером 74:36:0304006:944 :

№ п/п	Наименование характеристик земельного участка	Значение характеристики
1	2	3
1.	Адрес земельного участка	—
1.1.	Сведения о местоположении земельного участка (при отсутствии адреса) в структурированном в соответствии с федеральной информационной адресной системой виде	Россия, Челябинская обл, г Челябинск, Ленинский район, садоводческое некоммерческое товарищество "Челябинский механический завод" (сад №1), участок № 71
1.2.	Дополнительные сведения о местоположении земельного участка	уч-к 71
2.	Площадь земельного участка ± величина погрешности определения(вычисления) площади ($P \pm \Delta P$), м ²	672±10
3.	Формула, примененная для вычисления предельной погрешности определения площади земельного участка, с подставленными значениями и итоговые (вычисленные) значения (ΔP), м ²	$\Delta P = 3,5 \cdot M_t \cdot \sqrt{P_{\text{док}}} = 3,5 \cdot 0,10 \cdot \sqrt{737} = 10$
4.	Площадь земельного участка согласно сведениям Единого государственного реестра недвижимости ($P_{\text{кад}}$), м ²	737
5.	Оценка расхождения P и $P_{\text{кад}}$ ($P - P_{\text{кад}}$), м ²	-65
6.	Предельный минимальный и максимальный размеры земельного участка ($P_{\text{мин}}$ и $P_{\text{макс}}$), м ²	$P_{\text{мин}}=400$, $P_{\text{макс}}=2000$

КАРТА-ПЛАН ТЕРРИТОРИИ

Сведения об уточняемых земельных участках

1	2	3
7.	Вид (виды) разрешенного использования	для садоводства
7.1.	Дополнительные сведения об использовании земельного участка	—
8.	Кадастровый или иной государственный учетный номер (инвентарный) здания, сооружения, объекта незавершенного строительства, расположенного на земельном участке	—
9.	Сведения о земельных участках (землях общего пользования, территории общего пользования), посредством которых обеспечивается доступ	74:36:0000000:56008 (земельный участок общего пользования)
10.	Иные сведения	—

4. Пояснения к сведениям об уточняемом земельном участке с кадастровым номером 74:36:0304006:944 :

1.	—

1. Сведения о характерных точках границы уточняемого земельного участка с кадастровым номером 74:36:0304006:946 :

Система координат МСК-74

Зона № 2

Обозначение характерных точек границ	Координаты, м				Метод определения координат	Формулы, примененные для расчета средней квадратической погрешности определения координат характерных точек границ (M _t), с подставленными в такие формулы значениями и итоговые (вычисленные) значения M _t , м	Описание закрепления точки
	содержатся в Едином государственном реестре недвижимости		определены в результате выполнения комплексных кадастровых работ				
	X	Y	X	Y			
1	2	3	4	5	6	7	8
864	—	—	603736,89	2331151,30	Метод спутниковых геодезических измерений (определений)	M _t = 0,1 м	—
н386У	—	—	603728,87	2331170,23	Метод спутниковых геодезических измерений (определений)	M _t = 0,1 м	—
1117	—	—	603728,66	2331170,83	Метод спутниковых геодезических измерений (определений)	M _t = 0,1 м	—

КАРТА-ПЛАН ТЕРРИТОРИИ

Сведения об уточняемых земельных участках

1116	—	—	603709,74	2331163,46	Метод спутниковых геодезических измерений (определений)	Mt = 0,1 м	—
н143У	—	—	603717,53	2331144,08	Метод спутниковых геодезических измерений (определений)	Mt = 0,1 м	—
864	—	—	603736,89	2331151,30	Метод спутниковых геодезических измерений (определений)	Mt = 0,1 м	—

2. Сведения о частях границ уточняемого земельного участка с кадастровым номером 74:36:0304006:946 :

Обозначение части границ		Горизонтальное проложение (S), м	Описание прохождения части границ	Сведения о согласовании местоположения границ(согласовано/спорное)
от т.	до т.			
1	2	3	4	5
864	н386У	20,56	—	согласовано
н386У	1117	0,64	—	согласовано
1117	1116	20,30	—	согласовано
1116	н143У	20,89	—	согласовано
н143У	864	20,66	—	согласовано

3. Сведения о характеристиках уточняемого земельного участка с кадастровым номером 74:36:0304006:946 :

№ п/п	Наименование характеристик земельного участка	Значение характеристики
1	2	3
1.	Адрес земельного участка	—
1.1.	Сведения о местоположении земельного участка (при отсутствии адреса) в структурированном в соответствии с федеральной информационной адресной системой виде	г Челябинск, р-н Ленинский, снт "Челябинский механический завод" (Сад 2), уч-к 100
1.2.	Дополнительные сведения о местоположении земельного участка	уч-к 100
2.	Площадь земельного участка ± величина погрешности определения(вычисления) площади ($P \pm \Delta P$), м ²	430±7
3.	Формула, примененная для вычисления предельной погрешности определения площади земельного участка, с подставленными значениями и итоговые (вычисленные) значения (ΔP), м ²	$\Delta P = 3,5 \cdot M_t \cdot \sqrt{P_{\text{док}}} = 3,5 \cdot 0,10 \cdot \sqrt{421} = 7$
4.	Площадь земельного участка согласно сведениям Единого	421

КАРТА-ПЛАН ТЕРРИТОРИИ

Сведения об уточняемых земельных участках

1	2	3
	государственного реестра недвижимости (Ркад), м ²	
5.	Оценка расхождения Р и Ркад (Р – Ркад), м ²	9
6.	Предельный минимальный и максимальный размеры земельного участка (Рмин и Рмакс), м ²	Рмин=400, Рмакс=2000
7.	Вид (виды) разрешенного использования	для садоводства
7.1.	Дополнительные сведения об использовании земельного участка	—
8.	Кадастровый или иной государственный учетный номер (инвентарный) здания, сооружения, объекта незавершенного строительства, расположенного на земельном участке	—
9.	Сведения о земельных участках (землях общего пользования, территории общего пользования), посредством которых обеспечивается доступ	74:36:0000000:56008 (земельный участок общего пользования)
10.	Иные сведения	—

4. Пояснения к сведениям об уточняемом земельном участке с кадастровым номером 74:36:0304006:946 :

1.	—

1. Сведения о характерных точках границы уточняемого земельного участка с кадастровым номером 74:36:0304006:947 :

Система координат МСК-74

Зона № 2

Обозначение характерных точек границ	Координаты, м				Метод определения координат	Формулы, примененные для расчета средней квадратической погрешности определения координат характерных точек границ (M _г), с подставленными в такие формулы значениями и итоговые (вычисленные) значения M _г , м	Описание закрепления точки
	содержатся в Едином государственном реестре недвижимости		определены в результате выполнения комплексных кадастровых работ				
	X	Y	X	Y			
1	2	3	4	5	6	7	8
н224У	—	—	603528,03	2331234,71	Метод спутниковых геодезических измерений (определений)	Mt = 0,1 м	—
н223У	—	—	603517,28	2331260,26	Метод спутниковых геодезических измерений (определений)	Mt = 0,1 м	—

КАРТА-ПЛАН ТЕРРИТОРИИ

Сведения об уточняемых земельных участках

827	—	—	603498,86	2331253,09	Метод спутниковых геодезических измерений (определений)	Mt = 0,1 м	—
н229У	—	—	603500,91	2331248,16	Метод спутниковых геодезических измерений (определений)	Mt = 0,1 м	—
н230У	—	—	603503,59	2331241,70	Метод спутниковых геодезических измерений (определений)	Mt = 0,1 м	—
н221У	—	—	603509,57	2331227,66	Метод спутниковых геодезических измерений (определений)	Mt = 0,1 м	—
н224У	—	—	603528,03	2331234,71	Метод спутниковых геодезических измерений (определений)	Mt = 0,1 м	—

2. Сведения о частях границ уточняемого земельного участка с кадастровым номером 74:36:0304006:947 :

Обозначение части границ		Горизонтальное проложение (S), м	Описание прохождения части границ	Сведения о согласовании местоположения границ(согласовано/спорное)
от т.	до т.			
1	2	3	4	5
н224У	н223У	27,72	—	согласовано
н223У	827	19,77	—	согласовано
827	н229У	5,34	—	согласовано
н229У	н230У	6,99	—	согласовано
н230У	н221У	15,26	—	согласовано
н221У	н224У	19,76	—	согласовано

3. Сведения о характеристиках уточняемого земельного участка с кадастровым номером 74:36:0304006:947 :

№ п/п	Наименование характеристик земельного участка	Значение характеристики
1	2	3
1.	Адрес земельного участка	—
1.1.	Сведения о местоположении земельного участка (при отсутствии адреса) в	Россия, Челябинская обл, г Челябинск, Ленинский район,

КАРТА-ПЛАН ТЕРРИТОРИИ

Сведения об уточняемых земельных участках

1	2	3
	структурированном в соответствии с федеральной информационной адресной системой виде	садоводческое некоммерческое товарищество "Челябинский механический завод" (сад №2), улица 6, участок № 10
1.2.	Дополнительные сведения о местоположении земельного участка	участок №10
2.	Площадь земельного участка $\pm$ величина погрешности определения(вычисления) площади ($P \pm \Delta P$), м ²	547 $\pm$ 8
3.	Формула, примененная для вычисления предельной погрешности определения площади земельного участка, с подставленными значениями и итоговые (вычисленные) значения (ΔP), м ²	$\Delta P = 3,5 \cdot M_t \cdot \sqrt{P_{\text{док}}} = 3,5 \cdot 0,10 \cdot \sqrt{581} = 8$
4.	Площадь земельного участка согласно сведениям Единого государственного реестра недвижимости ($P_{\text{кад}}$), м ²	581
5.	Оценка расхождения P и $P_{\text{кад}}$ ($P - P_{\text{кад}}$), м ²	-34
6.	Предельный минимальный и максимальный размеры земельного участка ($P_{\text{мин}}$ и $P_{\text{макс}}$), м ²	$P_{\text{мин}}=400$, $P_{\text{макс}}=2000$
7.	Вид (виды) разрешенного использования	Для ведения садоводства
7.1.	Дополнительные сведения об использовании земельного участка	—
8.	Кадастровый или иной государственный учетный номер (инвентарный) здания, сооружения, объекта незавершенного строительства, расположенного на земельном участке	74:36:0304006:1436
9.	Сведения о земельных участках (землях общего пользования, территории общего пользования), посредством которых обеспечивается доступ	74:36:0000000:56008 (земельный участок общего пользования)
10.	Иные сведения	—

4. Пояснения к сведениям об уточняемом земельном участке с кадастровым номером 74:36:0304006:947 :

1. —

1. Сведения о характерных точках границы уточняемого земельного участка с кадастровым номером 74:36:0304006:948 :

Система координат МСК-74

Зона № 2

Обозначение характерных точек границ	Координаты, м				Метод определения координат	Формулы, примененные для расчета средней квадратической погрешности определения координат характерных точек границ (М _г), с подставленными в такие формулы значениями и итоговые (вычисленные) значения М _г , м	Описание закрепления точки
	содержатся в Едином государственном реестре недвижимости		определены в результате выполнения комплексных кадастровых работ				
	X	Y	X	Y			

КАРТА-ПЛАН ТЕРРИТОРИИ

Сведения об уточняемых земельных участках

1	2	3	4	5	6	7	8
838	603691,44	2331304,27	603691,44	2331304,27	Метод спутниковых геодезических измерений (определений)	Mt = 0,1 м	—
837	603680,87	2331317,35	603680,87	2331317,35	Метод спутниковых геодезических измерений (определений)	Mt = 0,1 м	—
836	603678,10	2331321,21	603678,10	2331321,21	Метод спутниковых геодезических измерений (определений)	Mt = 0,1 м	—
835	603672,10	2331326,06	603672,10	2331326,06	Метод спутниковых геодезических измерений (определений)	Mt = 0,1 м	—
834	603668,60	2331326,28	603668,60	2331326,28	Метод спутниковых геодезических измерений (определений)	Mt = 0,1 м	—
833	603664,74	2331324,12	603664,74	2331324,12	Метод спутниковых геодезических измерений (определений)	Mt = 0,1 м	—
1175	603665,51	2331322,06	603665,51	2331322,06	Метод спутниковых геодезических измерений (определений)	Mt = 0,1 м	—
1176	603672,05	2331306,86	603672,05	2331306,86	Метод спутниковых геодезических измерений (определений)	Mt = 0,1 м	—
1173	603677,07	2331296,94	603677,07	2331296,94	Метод спутниковых геодезических измерений (определений)	Mt = 0,1 м	—

КАРТА-ПЛАН ТЕРРИТОРИИ

Сведения об уточняемых земельных участках

1174	603683,24	2331299,57	603683,24	2331299,57	Метод спутниковых геодезических измерений (определений)	Mt = 0,1 м	—
838	603691,44	2331304,27	603691,44	2331304,27	Метод спутниковых геодезических измерений (определений)	Mt = 0,1 м	—

2. Сведения о частях границ уточняемого земельного участка с кадастровым номером 74:36:0304006:948 :

Обозначение части границ		Горизонтальное проложение (S), м	Описание прохождения части границ	Сведения о согласовании местоположения границ(согласовано/спорное)
от т.	до т.			
1	2	3	4	5
838	837	16,82	—	—
837	836	4,75	—	—
836	835	7,72	—	—
835	834	3,51	—	—
834	833	4,42	—	—
833	1175	2,20	—	согласовано
1175	1176	16,55	—	согласовано
1176	1173	11,12	—	согласовано
1173	1174	6,71	—	согласовано
1174	838	9,45	—	согласовано

3. Сведения о характеристиках уточняемого земельного участка с кадастровым номером 74:36:0304006:948 :

№ п/п	Наименование характеристик земельного участка	Значение характеристики
1	2	3
1.	Адрес земельного участка	—
1.1.	Сведения о местоположении земельного участка (при отсутствии адреса) в структурированном в соответствии с федеральной информационной адресной системой виде	Российская Федерация, Челябинская область, г. Челябинск, Ленинский район, садоводческое некоммерческое товарищество "Челябинский механический завод" (сад №2), улица №6, участок № 1
1.2.	Дополнительные сведения о местоположении земельного участка	улица №6
2.	Площадь земельного участка ± величина погрешности определения(вычисления) площади ($P \pm \Delta P$), м ²	371±7
3.	Формула, примененная для вычисления предельной погрешности определения площади земельного участка, с подставленными значениями и итоговые (вычисленные) значения (ΔP), м2	$\Delta P = 3,5 \cdot M_t \cdot \sqrt{P_{\text{ДОК}}} = 3,5 \cdot 0,10 \cdot \sqrt{372} = 7$

КАРТА-ПЛАН ТЕРРИТОРИИ

Сведения об уточняемых земельных участках

1	2	3
4.	Площадь земельного участка согласно сведениям Единого государственного реестра недвижимости (Ркад), м ²	372
5.	Оценка расхождения Р и Ркад (Р – Ркад), м ²	-1
6.	Предельный минимальный и максимальный размеры земельного участка (Рмин и Рмакс), м ²	Рмин=400, Рмакс=2000
7.	Вид (виды) разрешенного использования	для садоводства
7.1.	Дополнительные сведения об использовании земельного участка	—
8.	Кадастровый или иной государственный учетный номер (инвентарный) здания, сооружения, объекта незавершенного строительства, расположенного на земельном участке	—
9.	Сведения о земельных участках (землях общего пользования, территории общего пользования), посредством которых обеспечивается доступ	74:36:0000000:56008 (земельный участок общего пользования)
10.	Иные сведения	—

4. Пояснения к сведениям об уточняемом земельном участке с кадастровым номером 74:36:0304006:948 :

1.	—

1. Сведения о характерных точках границы уточняемого земельного участка с кадастровым номером 74:36:0304006:953 :

Система координат МСК-74

Зона № 2

Обозначение характерных точек границ	Координаты, м				Метод определения координат	Формулы, примененные для расчета средней квадратической погрешности определения координат характерных точек границ (М _t), с подставленными в такие формулы значениями и итоговые (вычисленные) значения М _t , м	Описание закрепления точки
	содержатся в Едином государственном реестре недвижимости		определены в результате выполнения комплексных кадастровых работ				
	X	Y	X	Y			
1	2	3	4	5	6	7	8
790	—	—	604321,89	2331410,02	Метод спутниковых геодезических измерений (определений)	Mt = 0,1 м	—
789	—	—	604319,68	2331416,04	Метод спутниковых геодезических измерений	Mt = 0,1 м	—

КАРТА-ПЛАН ТЕРРИТОРИИ

Сведения об уточняемых земельных участках

					(определений)		
788	—	—	604313,18	2331432,15	Метод спутниковых геодезических измерений (определений)	Mt = 0,1 м	—
н128У	—	—	604310,74	2331437,15	Метод спутниковых геодезических измерений (определений)	Mt = 0,1 м	—
1405	—	—	604287,16	2331425,71	Метод спутниковых геодезических измерений (определений)	Mt = 0,1 м	—
1468	—	—	604298,88	2331400,15	Метод спутниковых геодезических измерений (определений)	Mt = 0,1 м	—
791	—	—	604313,22	2331406,43	Метод спутниковых геодезических измерений (определений)	Mt = 0,1 м	—
790	—	—	604321,89	2331410,02	Метод спутниковых геодезических измерений (определений)	Mt = 0,1 м	—

2. Сведения о частях границ уточняемого земельного участка с кадастровым номером 74:36:0304006:953 :

Обозначение части границ		Горизонтальное проложение (S), м	Описание прохождения части границ	Сведения о согласовании местоположения границ(согласовано/спорное)
от т.	до т.			
1	2	3	4	5
790	789	6,41	—	согласовано
789	788	17,37	—	согласовано
788	н128У	5,56	—	согласовано
н128У	1405	26,21	—	согласовано
1405	1468	28,12	—	согласовано
1468	791	15,65	—	согласовано
791	790	9,38	—	согласовано

КАРТА-ПЛАН ТЕРРИТОРИИ

Сведения об уточняемых земельных участках

3. Сведения о характеристиках уточняемого земельного участка с кадастровым номером 74:36:0304006:953 :

№ п/п	Наименование характеристик земельного участка	Значение характеристики
1	2	3
1.	Адрес земельного участка	—
1.1.	Сведения о местоположении земельного участка (при отсутствии адреса) в структурированном в соответствии с федеральной информационной адресной системой виде	г. Челябинск, Ленинский район, садоводческое некоммерческое товарищество "ЧМЗ" сад №1, участок №94
1.2.	Дополнительные сведения о местоположении земельного участка	участок №94
2.	Площадь земельного участка $\pm$ величина погрешности определения(вычисления) площади ($P \pm \Delta P$), м ²	741 $\pm$ 9
3.	Формула, примененная для вычисления предельной погрешности определения площади земельного участка, с подставленными значениями и итоговые (вычисленные) значения (ΔP), м ²	$\Delta P = 3,5 \cdot M_t \cdot \sqrt{P_{\text{док}}} = 3,5 \cdot 0,10 \cdot \sqrt{723} = 9$
4.	Площадь земельного участка согласно сведениям Единого государственного реестра недвижимости ($P_{\text{кад}}$), м ²	723
5.	Оценка расхождения P и $P_{\text{кад}}$ ($P - P_{\text{кад}}$), м ²	18
6.	Предельный минимальный и максимальный размеры земельного участка ($P_{\text{мин}}$ и $P_{\text{макс}}$), м ²	$P_{\text{мин}}=400$, $P_{\text{макс}}=2000$
7.	Вид (виды) разрешенного использования	Для ведения садоводства
7.1.	Дополнительные сведения об использовании земельного участка	—
8.	Кадастровый или иной государственный учетный номер (инвентарный) здания, сооружения, объекта незавершенного строительства, расположенного на земельном участке	74:36:0304006:1597
9.	Сведения о земельных участках (землях общего пользования, территории общего пользования), посредством которых обеспечивается доступ	74:36:0000000:56008 (земельный участок общего пользования)
10.	Иные сведения	—

4. Пояснения к сведениям об уточняемом земельном участке с кадастровым номером 74:36:0304006:953 :

1.	—

1. Сведения о характерных точках границы уточняемого земельного участка с кадастровым номером 74:36:0304006:954 :

КАРТА-ПЛАН ТЕРРИТОРИИ

Сведения об уточняемых земельных участках

Система координат МСК-74

Зона № 2

Обозначение характерных точек границ	Координаты, м				Метод определения координат	Формулы, примененные для расчета средней квадратической погрешности определения координат характерных точек границ (M _t), с подставленными в такие формулы значениями и итоговые (вычисленные) значения M _t , м	Описание закрепления точки
	содержатся в Едином государственном реестре недвижимости		определены в результате выполнения комплексных кадастровых работ				
	X	Y	X	Y			
1	2	3	4	5	6	7	8
н128У	—	—	604310,74	2331437,15	Метод спутниковых геодезических измерений (определений)	Mt = 0,1 м	—
787	—	—	604305,55	2331448,18	Метод спутниковых геодезических измерений (определений)	Mt = 0,1 м	—
786	—	—	604301,84	2331457,18	Метод спутниковых геодезических измерений (определений)	Mt = 0,1 м	—
785	—	—	604298,81	2331460,55	Метод спутниковых геодезических измерений (определений)	Mt = 0,1 м	—
784	—	—	604295,68	2331459,94	Метод спутниковых геодезических измерений (определений)	Mt = 0,1 м	—
783	—	—	604289,94	2331458,10	Метод спутниковых геодезических измерений (определений)	Mt = 0,1 м	—
215	—	—	604275,13	2331451,06	Метод спутниковых геодезических	Mt = 0,1 м	—

КАРТА-ПЛАН ТЕРРИТОРИИ

Сведения об уточняемых земельных участках

					измерений (определений)		
1405	—	—	604287,16	2331425,71	Метод спутниковых геодезических измерений (определений)	Mt = 0,1 м	—
н128У	—	—	604310,74	2331437,15	Метод спутниковых геодезических измерений (определений)	Mt = 0,1 м	—

2. Сведения о частях границ уточняемого земельного участка с кадастровым номером 74:36:0304006:954 :

Обозначение части границ		Горизонтальное проложение (S), м	Описание прохождения части границ	Сведения о согласовании местоположения границ(согласовано/спорное)
от т.	до т.			
1	2	3	4	5
н128У	787	12,19	—	согласовано
787	786	9,73	—	согласовано
786	785	4,53	—	согласовано
785	784	3,19	—	согласовано
784	783	6,03	—	согласовано
783	215	16,40	—	согласовано
215	1405	28,06	—	согласовано
1405	н128У	26,21	—	согласовано

3. Сведения о характеристиках уточняемого земельного участка с кадастровым номером 74:36:0304006:954 :

№ п/п	Наименование характеристик земельного участка	Значение характеристики
1	2	3
1.	Адрес земельного участка	—
1.1.	Сведения о местоположении земельного участка (при отсутствии адреса) в структурированном в соответствии с федеральной информационной адресной системой виде	Россия, Челябинская обл, г Челябинск, Ленинский район, садоводческое некоммерческое товарищество "Челябинский механический завод" (сад №1), улица 3, участок № 93
1.2.	Дополнительные сведения о местоположении земельного участка	участок №93
2.	Площадь земельного участка ± величина погрешности определения(вычисления) площади ($P \pm \Delta P$), м ²	728±9
3.	Формула, примененная для вычисления предельной погрешности определения площади земельного участка, с подставленными значениями и итоговые (вычисленные) значения (ΔP), м2	$\Delta P = 3,5 \cdot M_t \cdot \sqrt{P_{\text{док}}} = 3,5 \cdot 0,10 \cdot \sqrt{710} = 9$

КАРТА-ПЛАН ТЕРРИТОРИИ

Сведения об уточняемых земельных участках

1	2	3
4.	Площадь земельного участка согласно сведениям Единого государственного реестра недвижимости (Ркад), м ²	710
5.	Оценка расхождения Р и Ркад (Р – Ркад), м ²	18
6.	Предельный минимальный и максимальный размеры земельного участка (Рмин и Рмакс), м ²	Рмин=400, Рмакс=2000
7.	Вид (виды) разрешенного использования	Для ведения садоводства
7.1.	Дополнительные сведения об использовании земельного участка	—
8.	Кадастровый или иной государственный учетный номер (инвентарный) здания, сооружения, объекта незавершенного строительства, расположенного на земельном участке	74:36:0304006:1461, 74:36:0304006:1462
9.	Сведения о земельных участках (землях общего пользования, территории общего пользования), посредством которых обеспечивается доступ	74:36:0000000:56008 (земельный участок общего пользования)
10.	Иные сведения	—

4. Пояснения к сведениям об уточняемом земельном участке с кадастровым номером 74:36:0304006:954 :

1.	—

1. Сведения о характерных точках границы уточняемого земельного участка с кадастровым номером 74:36:0304006:962 :

Система координат МСК-74

Зона № 2

Обозначение характерных точек границ	Координаты, м				Метод определения координат	Формулы, примененные для расчета средней квадратической погрешности определения координат характерных точек границ (M _t), с подставленными в такие формулы значениями и итоговые (вычисленные) значения M _г , м	Описание закрепления точки
	содержатся в Едином государственном реестре недвижимости		определены в результате выполнения комплексных кадастровых работ				
	X	Y	X	Y			
1	2	3	4	5	6	7	8
1087	—	—	603688,75	2331107,49	Метод спутниковых геодезических измерений (определений)	Mt = 0,1 м	—
306	—	—	603681,70	2331125,75	Метод спутниковых геодезических измерений	Mt = 0,1 м	—

КАРТА-ПЛАН ТЕРРИТОРИИ

Сведения об уточняемых земельных участках

					(определений)		
919	—	—	603663,02	2331118,32	Метод спутниковых геодезических измерений (определений)	Mt = 0,1 м	—
1086	—	—	603669,61	2331100,18	Метод спутниковых геодезических измерений (определений)	Mt = 0,1 м	—
1087	—	—	603688,75	2331107,49	Метод спутниковых геодезических измерений (определений)	Mt = 0,1 м	—

2. Сведения о частях границ уточняемого земельного участка с кадастровым номером 74:36:0304006:962 :

Обозначение части границ		Горизонтальное проложение (S), м	Описание прохождения части границ	Сведения о согласовании местоположения границ(согласовано/спорное)
от т.	до т.			
1	2	3	4	5
1087	306	19,57	—	согласовано
306	919	20,10	—	согласовано
919	1086	19,30	—	согласовано
1086	1087	20,49	—	согласовано

3. Сведения о характеристиках уточняемого земельного участка с кадастровым номером 74:36:0304006:962 :

№ п/п	Наименование характеристик земельного участка	Значение характеристики
1	2	3
1.	Адрес земельного участка	—
1.1.	Сведения о местоположении земельного участка (при отсутствии адреса) в структурированном в соответствии с федеральной информационной адресной системой виде	Россия, Челябинская обл, г Челябинск, Ленинский район, садоводческое некоммерческое товарищество "Челябинский механический завод" (сад №2), участок № 117
1.2.	Дополнительные сведения о местоположении земельного участка	уч-к 117
2.	Площадь земельного участка ± величина погрешности определения(вычисления) площади ($P \pm \Delta P$), м ²	394±7
3.	Формула, примененная для вычисления предельной погрешности определения площади земельного участка, с подставленными значениями и итоговые (вычисленные) значения (ΔP), м2	$\Delta P = 3,5 \cdot M_t \cdot \sqrt{P_{\text{док}}} = 3,5 \cdot 0,10 \cdot \sqrt{400} = 7$
4.	Площадь земельного участка согласно сведениям Единого	400

КАРТА-ПЛАН ТЕРРИТОРИИ

Сведения об уточняемых земельных участках

1	2	3
	государственного реестра недвижимости (Ркад), м ²	
5.	Оценка расхождения Р и Ркад (Р – Ркад), м ²	-6
6.	Предельный минимальный и максимальный размеры земельного участка (Рмин и Рмакс), м ²	Рмин=400, Рмакс=2000
7.	Вид (виды) разрешенного использования	Для ведения садоводства
7.1.	Дополнительные сведения об использовании земельного участка	—
8.	Кадастровый или иной государственный учетный номер (инвентарный) здания, сооружения, объекта незавершенного строительства, расположенного на земельном участке	74:36:0304006:1489
9.	Сведения о земельных участках (землях общего пользования, территории общего пользования), посредством которых обеспечивается доступ	74:36:0000000:56008 (земельный участок общего пользования)
10.	Иные сведения	—

4. Пояснения к сведениям об уточняемом земельном участке с кадастровым номером 74:36:0304006:962 :

1.	—

1. Сведения о характерных точках границы уточняемого земельного участка с кадастровым номером 74:36:0304006:963 :

Система координат МСК-74

Зона № 2

Обозначение характерных точек границ	Координаты, м				Метод определения координат	Формулы, примененные для расчета средней квадратической погрешности определения координат характерных точек границ (М _t), с подставленными в такие формулы значениями и итоговые (вычисленные) значения М _t , м	Описание закрепления точки
	содержатся в Едином государственном реестре недвижимости		определены в результате выполнения комплексных кадастровых работ				
	X	Y	X	Y			
1	2	3	4	5	6	7	8
1085	—	—	603726,18	2331122,77	Метод спутниковых геодезических измерений (определений)	Mt = 0,1 м	—
920	—	—	603719,12	2331140,72	Метод спутниковых геодезических измерений (определений)	Mt = 0,1 м	—

КАРТА-ПЛАН ТЕРРИТОРИИ

Сведения об уточняемых земельных участках

305	—	—	603700,33	2331133,22	Метод спутниковых геодезических измерений (определений)	Mt = 0,1 м	—
1099	—	—	603706,94	2331115,86	Метод спутниковых геодезических измерений (определений)	Mt = 0,1 м	—
1085	—	—	603726,18	2331122,77	Метод спутниковых геодезических измерений (определений)	Mt = 0,1 м	—

2. Сведения о частях границ уточняемого земельного участка с кадастровым номером 74:36:0304006:963 :

Обозначение части границ		Горизонтальное проложение (S), м	Описание прохождения части границ	Сведения о согласовании местоположения границ(согласовано/спорное)
от т.	до т.			
1	2	3	4	5
1085	920	19,29	—	согласовано
920	305	20,23	—	согласовано
305	1099	18,58	—	согласовано
1099	1085	20,44	—	согласовано

3. Сведения о характеристиках уточняемого земельного участка с кадастровым номером 74:36:0304006:963 :

№ п/п	Наименование характеристик земельного участка	Значение характеристики
1	2	3
1.	Адрес земельного участка	—
1.1.	Сведения о местоположении земельного участка (при отсутствии адреса) в структурированном в соответствии с федеральной информационной адресной системой виде	Местоположение установлено относительно ориентира, расположенного в границах участка. Почтовый адрес ориентира: Челябинская область, г Челябинск, р-н Ленинский, снт "Челябинский механический завод" (Сад 2), уч-к 115.
1.2.	Дополнительные сведения о местоположении земельного участка	уч-к 115
2.	Площадь земельного участка ± величина погрешности определения(вычисления) площади ($P \pm \Delta P$), м ²	385±7
3.	Формула, примененная для вычисления предельной погрешности определения площади земельного участка, с подставленными значениями и итоговые (вычисленные) значения (ΔP), м2	$\Delta P = 3,5 \cdot M_t \cdot \sqrt{P_{\text{док}}} = 3,5 \cdot 0,10 \cdot \sqrt{400} = 7$
4.	Площадь земельного участка согласно сведениям Единого	400

КАРТА-ПЛАН ТЕРРИТОРИИ

Сведения об уточняемых земельных участках

1	2	3
	государственного реестра недвижимости (Ркад), м ²	
5.	Оценка расхождения Р и Ркад (Р – Ркад), м ²	-15
6.	Предельный минимальный и максимальный размеры земельного участка (Рмин и Рмакс), м ²	Рмин=400, Рмакс=2000
7.	Вид (виды) разрешенного использования	для садоводства
7.1.	Дополнительные сведения об использовании земельного участка	—
8.	Кадастровый или иной государственный учетный номер (инвентарный) здания, сооружения, объекта незавершенного строительства, расположенного на земельном участке	—
9.	Сведения о земельных участках (землях общего пользования, территории общего пользования), посредством которых обеспечивается доступ	74:36:0000000:56008 (земельный участок общего пользования)
10.	Иные сведения	—

4. Пояснения к сведениям об уточняемом земельном участке с кадастровым номером 74:36:0304006:963 :

1.	—

1. Сведения о характерных точках границы уточняемого земельного участка с кадастровым номером 74:36:0304006:964 :

Система координат МСК-74

Зона № 2

Обозначение характерных точек границ	Координаты, м				Метод определения координат	Формулы, примененные для расчета средней квадратической погрешности определения координат характерных точек границ (M _t), с подставленными в такие формулы значениями и итоговые (вычисленные) значения M _t , м	Описание закрепления точки
	содержатся в Едином государственном реестре недвижимости		определены в результате выполнения комплексных кадастровых работ				
	X	Y	X	Y			
1	2	3	4	5	6	7	8
1084	—	—	603744,73	2331130,28	Метод спутниковых геодезических измерений (определений)	Mt = 0,1 м	—
512	—	—	603738,22	2331148,24	Метод спутниковых геодезических измерений (определений)	Mt = 0,1 м	—

КАРТА-ПЛАН ТЕРРИТОРИИ

Сведения об уточняемых земельных участках

920	—	—	603719,12	2331140,72	Метод спутниковых геодезических измерений (определений)	Mt = 0,1 м	—
1085	—	—	603726,18	2331122,77	Метод спутниковых геодезических измерений (определений)	Mt = 0,1 м	—
1084	—	—	603744,73	2331130,28	Метод спутниковых геодезических измерений (определений)	Mt = 0,1 м	—

2. Сведения о частях границ уточняемого земельного участка с кадастровым номером 74:36:0304006:964 :

Обозначение части границ		Горизонтальное проложение (S), м	Описание прохождения части границ	Сведения о согласовании местоположения границ(согласовано/спорное)
от т.	до т.			
1	2	3	4	5
1084	512	19,10	—	согласовано
512	920	20,53	—	согласовано
920	1085	19,29	—	согласовано
1085	1084	20,01	—	согласовано

3. Сведения о характеристиках уточняемого земельного участка с кадастровым номером 74:36:0304006:964 :

№ п/п	Наименование характеристик земельного участка	Значение характеристики
1	2	3
1.	Адрес земельного участка	—
1.1.	Сведения о местоположении земельного участка (при отсутствии адреса) в структурированном в соответствии с федеральной информационной адресной системой виде	Россия, Челябинская обл, г Челябинск, Ленинский район, садоводческое некоммерческое товарищество "Челябинский механический завод" (сад №2), улица 2, участок № 114
1.2.	Дополнительные сведения о местоположении земельного участка	участок № 114
2.	Площадь земельного участка ± величина погрешности определения(вычисления) площади ($P \pm \Delta P$), м ²	389±7
3.	Формула, примененная для вычисления предельной погрешности определения площади земельного участка, с подставленными значениями и итоговые (вычисленные) значения (ΔP), м ²	$\Delta P = 3,5 \cdot M_t \cdot \sqrt{P_{\text{док}}} = 3,5 \cdot 0,10 \cdot \sqrt{400} = 7$
4.	Площадь земельного участка согласно сведениям Единого государственного реестра недвижимости (Ркад), м ²	400

КАРТА-ПЛАН ТЕРРИТОРИИ

Сведения об уточняемых земельных участках

1	2	3
5.	Оценка расхождения P и $P_{\text{кад}}$ ($P - P_{\text{кад}}$), м^2	-11
6.	Предельный минимальный и максимальный размеры земельного участка ($P_{\text{мин}}$ и $P_{\text{макс}}$), м^2	$P_{\text{мин}}=400$, $P_{\text{макс}}=2000$
7.	Вид (виды) разрешенного использования	Для ведения садоводства
7.1.	Дополнительные сведения об использовании земельного участка	—
8.	Кадастровый или иной государственный учетный номер (инвентарный) здания, сооружения, объекта незавершенного строительства, расположенного на земельном участке	74:36:0304006:1616
9.	Сведения о земельных участках (землях общего пользования, территории общего пользования), посредством которых обеспечивается доступ	74:36:0000000:56008 (земельный участок общего пользования)
10.	Иные сведения	—

4. Пояснения к сведениям об уточняемом земельном участке с кадастровым номером 74:36:0304006:964 :

1.	—

1. Сведения о характерных точках границы уточняемого земельного участка с кадастровым номером 74:36:0304006:966 :

Система координат МСК-74

Зона № 2

Обозначение характерных точек границ	Координаты, м				Метод определения координат	Формулы, примененные для расчета средней квадратической погрешности определения координат характерных точек границ (M _t), с подставленными в такие формулы значениями и итоговые (вычисленные) значения M _t , м	Описание закрепления точки
	содержатся в Едином государственном реестре недвижимости		определены в результате выполнения комплексных кадастровых работ				
	X	Y	X	Y			
1	2	3	4	5	6	7	8
869	—	—	603511,03	2331061,59	Метод спутниковых геодезических измерений (определений)	Mt = 0,1 м	—
1102	—	—	603502,97	2331079,86	Метод спутниковых геодезических измерений (определений)	Mt = 0,1 м	—
1103	—	—	603481,62	2331070,90	Метод спутниковых	Mt = 0,1 м	—

КАРТА-ПЛАН ТЕРРИТОРИИ

Сведения об уточняемых земельных участках

					геодезических измерений (определений)		
874	—	—	603487,26	2331057,40	Метод спутниковых геодезических измерений (определений)	Mt = 0,1 м	—
873	—	—	603488,77	2331055,15	Метод спутниковых геодезических измерений (определений)	Mt = 0,1 м	—
872	—	—	603490,70	2331054,11	Метод спутниковых геодезических измерений (определений)	Mt = 0,1 м	—
871	—	—	603492,88	2331054,08	Метод спутниковых геодезических измерений (определений)	Mt = 0,1 м	—
870	—	—	603496,36	2331055,48	Метод спутниковых геодезических измерений (определений)	Mt = 0,1 м	—
869	—	—	603511,03	2331061,59	Метод спутниковых геодезических измерений (определений)	Mt = 0,1 м	—

2. Сведения о частях границ уточняемого земельного участка с кадастровым номером 74:36:0304006:966 :

Обозначение части границ		Горизонтальное проложение (S), м	Описание прохождения части границ	Сведения о согласовании местоположения границ(согласовано/спорное)
от т.	до т.			
1	2	3	4	5
869	1102	19,97	—	согласовано
1102	1103	23,15	—	согласовано
1103	874	14,63	—	согласовано
874	873	2,71	—	согласовано
873	872	2,19	—	согласовано

КАРТА-ПЛАН ТЕРРИТОРИИ

Сведения об уточняемых земельных участках

872	871	2,18	—	согласовано
871	870	3,75	—	согласовано
870	869	15,89	—	согласовано

3. Сведения о характеристиках уточняемого земельного участка с кадастровым номером 74:36:0304006:966 :

№ п/п	Наименование характеристик земельного участка	Значение характеристики
1	2	3
1.	Адрес земельного участка	—
1.1.	Сведения о местоположении земельного участка (при отсутствии адреса) в структурированном в соответствии с федеральной информационной адресной системой виде	Россия, Челябинская обл, г Челябинск, Ленинский район, садоводческое некоммерческое товарищество "Челябинский механический завод" (сад №2), улица 2, участок № 112
1.2.	Дополнительные сведения о местоположении земельного участка	участок №112
2.	Площадь земельного участка ± величина погрешности определения(вычисления) площади ($P \pm \Delta P$), м ²	460±7
3.	Формула, примененная для вычисления предельной погрешности определения площади земельного участка, с подставленными значениями и итоговые (вычисленные) значения (ΔP), м ²	$\Delta P = 3,5 \cdot M_t \cdot \sqrt{P_{\text{ДОК}}} = 3,5 \cdot 0,10 \cdot \sqrt{456} = 7$
4.	Площадь земельного участка согласно сведениям Единого государственного реестра недвижимости ($P_{\text{кад}}$), м ²	456
5.	Оценка расхождения P и $P_{\text{кад}}$ ($P - P_{\text{кад}}$), м ²	4
6.	Предельный минимальный и максимальный размеры земельного участка ($P_{\text{мин}}$ и $P_{\text{макс}}$), м ²	$P_{\text{мин}}=400$, $P_{\text{макс}}=2000$
7.	Вид (виды) разрешенного использования	Для ведения садоводства
7.1.	Дополнительные сведения об использовании земельного участка	—
8.	Кадастровый или иной государственный учетный номер (инвентарный) здания, сооружения, объекта незавершенного строительства, расположенного на земельном участке	—
9.	Сведения о земельных участках (землях общего пользования, территории общего пользования), посредством которых обеспечивается доступ	74:36:0000000:56008 (земельный участок общего пользования)
10.	Иные сведения	—

4. Пояснения к сведениям об уточняемом земельном участке с кадастровым номером 74:36:0304006:966 :

1.	—

1. Сведения о характерных точках границы уточняемого земельного участка с кадастровым номером 74:36:0304006:967 :

КАРТА-ПЛАН ТЕРРИТОРИИ

Сведения об уточняемых земельных участках

Система координат МСК-74

Зона № 2

Обозначение характерных точек границ	Координаты, м				Метод определения координат	Формулы, примененные для расчета средней квадратической погрешности определения координат характерных точек границ (M _t), с подставленными в такие формулы значениями и итоговые (вычисленные) значения M _t , м	Описание закрепления точки
	содержатся в Едином государственном реестре недвижимости		определены в результате выполнения комплексных кадастровых работ				
	X	Y	X	Y			
1	2	3	4	5	6	7	8
272	—	—	603530,28	2331069,40	Метод спутниковых геодезических измерений (определений)	Mt = 0,1 м	—
1100	—	—	603522,60	2331087,80	Метод спутниковых геодезических измерений (определений)	Mt = 0,1 м	—
1102	—	—	603502,97	2331079,86	Метод спутниковых геодезических измерений (определений)	Mt = 0,1 м	—
869	—	—	603511,03	2331061,59	Метод спутниковых геодезических измерений (определений)	Mt = 0,1 м	—
272	—	—	603530,28	2331069,40	Метод спутниковых геодезических измерений (определений)	Mt = 0,1 м	—

2. Сведения о частях границ уточняемого земельного участка с кадастровым номером 74:36:0304006:967 :

Обозначение части границ		Горизонтальное проложение (S), м	Описание прохождения части границ	Сведения о согласовании местоположения границ(согласовано/спорное)
от т.	до т.			
1	2	3	4	5
272	1100	19,94	—	согласовано

КАРТА-ПЛАН ТЕРРИТОРИИ

Сведения об уточняемых земельных участках

1100	1102	21,17	—	согласовано
1102	869	19,97	—	согласовано
869	272	20,77	—	согласовано

3. Сведения о характеристиках уточняемого земельного участка с кадастровым номером 74:36:0304006:967 :

№ п/п	Наименование характеристик земельного участка	Значение характеристики
1	2	3
1.	Адрес земельного участка	—
1.1.	Сведения о местоположении земельного участка (при отсутствии адреса) в структурированном в соответствии с федеральной информационной адресной системой виде	Россия, Челябинская обл, г Челябинск, Ленинский район, садоводческое некоммерческое товарищество "Челябинский механический завод" (сад №2), участок № 111
1.2.	Дополнительные сведения о местоположении земельного участка	"Челябинский механический завод" (Сад 2)
2.	Площадь земельного участка ± величина погрешности определения(вычисления) площади ($P \pm \Delta P$), м ²	418±7
3.	Формула, примененная для вычисления предельной погрешности определения площади земельного участка, с подставленными значениями и итоговые (вычисленные) значения (ΔP), м ²	$\Delta P = 3,5 \cdot M_t \cdot \sqrt{P_{\text{ДОК}}} = 3,5 \cdot 0,10 \cdot \sqrt{416} = 7$
4.	Площадь земельного участка согласно сведениям Единого государственного реестра недвижимости ($P_{\text{кад}}$), м ²	416
5.	Оценка расхождения P и $P_{\text{кад}}$ ($P - P_{\text{кад}}$), м ²	2
6.	Предельный минимальный и максимальный размеры земельного участка ($P_{\text{мин}}$ и $P_{\text{макс}}$), м ²	$P_{\text{мин}}=400$, $P_{\text{макс}}=2000$
7.	Вид (виды) разрешенного использования	для садоводства
7.1.	Дополнительные сведения об использовании земельного участка	—
8.	Кадастровый или иной государственный учетный номер (инвентарный) здания, сооружения, объекта незавершенного строительства, расположенного на земельном участке	—
9.	Сведения о земельных участках (землях общего пользования, территории общего пользования), посредством которых обеспечивается доступ	74:36:0000000:56008 (земельный участок общего пользования)
10.	Иные сведения	—

4. Пояснения к сведениям об уточняемом земельном участке с кадастровым номером 74:36:0304006:967 :

1.	—

1. Сведения о характерных точках границы уточняемого земельного участка с кадастровым номером 74:36:0304006:969 :

КАРТА-ПЛАН ТЕРРИТОРИИ

Сведения об уточняемых земельных участках

Система координат МСК-74

Зона № 2

Обозначение характерных точек границ	Координаты, м				Метод определения координат	Формулы, примененные для расчета средней квадратической погрешности определения координат характерных точек границ (М _б), с подставленными в такие формулы значениями и итоговые (вычисленные) значения М _б , м	Описание закрепления точки
	содержатся в Едином государственном реестре недвижимости		определены в результате выполнения комплексных кадастровых работ				
	X	Y	X	Y			
1	2	3	4	5	6	7	8
н215У	—	—	603509,17	2331227,01	Метод спутниковых геодезических измерений (определений)	Mt = 0,1 м	—
н217У	—	—	603509,71	2331227,25	Метод спутниковых геодезических измерений (определений)	Mt = 0,1 м	—
н230У	—	—	603503,59	2331241,70	Метод спутниковых геодезических измерений (определений)	Mt = 0,1 м	—
н229У	—	—	603500,91	2331248,16	Метод спутниковых геодезических измерений (определений)	Mt = 0,1 м	—
827	—	—	603498,86	2331253,09	Метод спутниковых геодезических измерений (определений)	Mt = 0,1 м	—
826	—	—	603479,67	2331244,90	Метод спутниковых геодезических измерений (определений)	Mt = 0,1 м	—
н231У	—	—	603482,38	2331238,54	Метод спутниковых геодезических	Mt = 0,1 м	—

КАРТА-ПЛАН ТЕРРИТОРИИ

Сведения об уточняемых земельных участках

					измерений (определений)		
н232У	—	—	603484,74	2331233,02	Метод спутниковых геодезических измерений (определений)	Mt = 0,1 м	—
1154	—	—	603490,72	2331219,56	Метод спутниковых геодезических измерений (определений)	Mt = 0,1 м	—
н215У	—	—	603509,17	2331227,01	Метод спутниковых геодезических измерений (определений)	Mt = 0,1 м	—

2. Сведения о частях границ уточняемого земельного участка с кадастровым номером 74:36:0304006:969 :

Обозначение части границ		Горизонтальное проложение (S), м	Описание прохождения части границ	Сведения о согласовании местоположения границ(согласовано/спорное)
от т.	до т.			
1	2	3	4	5
н215У	н217У	0,59	—	согласовано
н217У	н230У	15,69	—	согласовано
н230У	н229У	6,99	—	согласовано
н229У	827	5,34	—	согласовано
827	826	20,86	—	согласовано
826	н231У	6,91	—	согласовано
н231У	н232У	6,00	—	согласовано
н232У	1154	14,73	—	согласовано
1154	н215У	19,90	—	согласовано

3. Сведения о характеристиках уточняемого земельного участка с кадастровым номером 74:36:0304006:969 :

№ п/п	Наименование характеристик земельного участка	Значение характеристики
1	2	3
1.	Адрес земельного участка	—
1.1.	Сведения о местоположении земельного участка (при отсутствии адреса) в структурированном в соответствии с федеральной информационной адресной системой виде	Россия, Челябинская обл, г Челябинск, Ленинский район, садоводческое некоммерческое товарищество "Челябинский механический завод" (сад №2), улица 6, участок № 11
1.2.	Дополнительные сведения о местоположении земельного участка	улица 6; уч-к 11

КАРТА-ПЛАН ТЕРРИТОРИИ

Сведения об уточняемых земельных участках

1	2	3
2.	Площадь земельного участка ± величина погрешности определения(вычисления) площади ($P \pm \Delta P$), м ²	576±8
3.	Формула, примененная для вычисления предельной погрешности определения площади земельного участка, с подставленными значениями и итоговые (вычисленные) значения (ΔP), м ²	$\Delta P = 3,5 \cdot M_t \cdot \sqrt{P_{\text{док}}} = 3,5 \cdot 0,10 \cdot \sqrt{588} = 8$
4.	Площадь земельного участка согласно сведениям Единого государственного реестра недвижимости ($P_{\text{кад}}$), м ²	588
5.	Оценка расхождения P и $P_{\text{кад}}$ ($P - P_{\text{кад}}$), м ²	-12
6.	Предельный минимальный и максимальный размеры земельного участка ($P_{\text{мин}}$ и $P_{\text{макс}}$), м ²	$P_{\text{мин}}=400$, $P_{\text{макс}}=2000$
7.	Вид (виды) разрешенного использования	для ведения садоводства
7.1.	Дополнительные сведения об использовании земельного участка	—
8.	Кадастровый или иной государственный учетный номер (инвентарный) здания, сооружения, объекта незавершенного строительства, расположенного на земельном участке	74:36:0304006:1509
9.	Сведения о земельных участках (землях общего пользования, территории общего пользования), посредством которых обеспечивается доступ	74:36:0000000:56008 (земельный участок общего пользования)
10.	Иные сведения	—

4. Пояснения к сведениям об уточняемом земельном участке с кадастровым номером 74:36:0304006:969 :

1.	—

1. Сведения о характерных точках границы уточняемого земельного участка с кадастровым номером 74:36:0304006:974 :

Система координат МСК-74

Зона № 2

Обозначение характерных точек границ	Координаты, м				Метод определения координат	Формулы, примененные для расчета средней квадратической погрешности определения координат характерных точек границ (M _б), с подставленными в такие формулы значениями и итоговые (вычисленные) значения M _б , м	Описание закрепления точки
	содержатся в Едином государственном реестре недвижимости		определены в результате выполнения комплексных кадастровых работ				
	X	Y	X	Y			
1	2	3	4	5	6	7	8
299	—	—	603643,10	2331114,15	Метод спутниковых геодезических	M _б = 0,1 м	—

КАРТА-ПЛАН ТЕРРИТОРИИ

Сведения об уточняемых земельных участках

					измерений (определений)		
1110	—	—	603635,08	2331133,39	Метод спутниковых геодезических измерений (определений)	Mt = 0,1 м	—
1109	—	—	603616,21	2331126,09	Метод спутниковых геодезических измерений (определений)	Mt = 0,1 м	—
1107	—	—	603616,33	2331125,76	Метод спутниковых геодезических измерений (определений)	Mt = 0,1 м	—
868	—	—	603623,76	2331106,18	Метод спутниковых геодезических измерений (определений)	Mt = 0,1 м	—
299	—	—	603643,10	2331114,15	Метод спутниковых геодезических измерений (определений)	Mt = 0,1 м	—

2. Сведения о частях границ уточняемого земельного участка с кадастровым номером 74:36:0304006:974 :

Обозначение части границ		Горизонтальное проложение (S), м	Описание прохождения части границ	Сведения о согласовании местоположения границ(согласовано/спорное)
от т.	до т.			
1	2	3	4	5
299	1110	20,84	—	согласовано
1110	1109	20,23	—	согласовано
1109	1107	0,35	—	согласовано
1107	868	20,94	—	согласовано
868	299	20,92	—	согласовано

3. Сведения о характеристиках уточняемого земельного участка с кадастровым номером 74:36:0304006:974 :

№ п/п	Наименование характеристик земельного участка	Значение характеристики
1	2	3
1.	Адрес земельного участка	—

КАРТА-ПЛАН ТЕРРИТОРИИ

Сведения об уточняемых земельных участках

1	2	3
1.1.	Сведения о местоположении земельного участка (при отсутствии адреса) в структурированном в соответствии с федеральной информационной адресной системой виде	Россия, Челябинская обл, г Челябинск, Ленинский район, садоводческое некоммерческое товарищество "Челябинский механический завод" (сад №2), улица 2, участок № 105
1.2.	Дополнительные сведения о местоположении земельного участка	участок №105
2.	Площадь земельного участка $\pm$ величина погрешности определения(вычисления) площади ($P \pm \Delta P$), м ²	433 $\pm$ 7
3.	Формула, примененная для вычисления предельной погрешности определения площади земельного участка, с подставленными значениями и итоговые (вычисленные) значения (ΔP), м ²	$\Delta P = 3,5 \cdot M_t \cdot \sqrt{P_{\text{док}}} = 3,5 \cdot 0,10 \cdot \sqrt{429} = 7$
4.	Площадь земельного участка согласно сведениям Единого государственного реестра недвижимости ($P_{\text{кад}}$), м ²	429
5.	Оценка расхождения P и $P_{\text{кад}}$ ($P - P_{\text{кад}}$), м ²	4
6.	Предельный минимальный и максимальный размеры земельного участка ($P_{\text{мин}}$ и $P_{\text{макс}}$), м ²	$P_{\text{мин}}=400$, $P_{\text{макс}}=2000$
7.	Вид (виды) разрешенного использования	для ведения садоводства
7.1.	Дополнительные сведения об использовании земельного участка	—
8.	Кадастровый или иной государственный учетный номер (инвентарный) здания, сооружения, объекта незавершенного строительства, расположенного на земельном участке	—
9.	Сведения о земельных участках (землях общего пользования, территории общего пользования), посредством которых обеспечивается доступ	74:36:0000000:56008 (земельный участок общего пользования)
10.	Иные сведения	—

4. Пояснения к сведениям об уточняемом земельном участке с кадастровым номером 74:36:0304006:974 :

1.	—

1. Сведения о характерных точках границы уточняемого земельного участка с кадастровым номером 74:36:0304006:980 :

КАРТА-ПЛАН ТЕРРИТОРИИ

Сведения об уточняемых земельных участках

Система координат МСК-74

Зона № 2

Обозначение характерных точек границ	Координаты, м				Метод определения координат	Формулы, примененные для расчета средней квадратической погрешности определения координат характерных точек границ (M _t), с подставленными в такие формулы значениями и итоговые (вычисленные) значения M _t , м	Описание закрепления точки
	содержатся в Едином государственном реестре недвижимости		определены в результате выполнения комплексных кадастровых работ				
	X	Y	X	Y			
1	2	3	4	5	6	7	8
904	—	—	603691,75	2331087,71	Метод спутниковых геодезических измерений (определений)	Mt = 0,1 м	—
534	—	—	603696,67	2331089,83	Метод спутниковых геодезических измерений (определений)	Mt = 0,1 м	—
1087	—	—	603688,75	2331107,49	Метод спутниковых геодезических измерений (определений)	Mt = 0,1 м	—
1086	—	—	603669,61	2331100,18	Метод спутниковых геодезических измерений (определений)	Mt = 0,1 м	—
217	—	—	603677,15	2331081,80	Метод спутниковых геодезических измерений (определений)	Mt = 0,1 м	—
904	—	—	603691,75	2331087,71	Метод спутниковых геодезических измерений (определений)	Mt = 0,1 м	—

КАРТА-ПЛАН ТЕРРИТОРИИ

Сведения об уточняемых земельных участках

2. Сведения о частях границ уточняемого земельного участка с кадастровым номером 74:36:0304006:980 :

Обозначение части границ		Горизонтальное проложение (S), м	Описание прохождения части границ	Сведения о согласовании местоположения границ(согласовано/спорное)
от т.	до т.			
1	2	3	4	5
904	534	5,36	—	согласовано
534	1087	19,35	—	согласовано
1087	1086	20,49	—	согласовано
1086	217	19,87	—	согласовано
217	904	15,75	—	согласовано

3. Сведения о характеристиках уточняемого земельного участка с кадастровым номером 74:36:0304006:980 :

№ п/п	Наименование характеристик земельного участка	Значение характеристики
1	2	3
1.	Адрес земельного участка	—
1.1.	Сведения о местоположении земельного участка (при отсутствии адреса) в структурированном в соответствии с федеральной информационной адресной системой виде	Россия, Челябинская обл, г Челябинск, Ленинский район, садоводческое некоммерческое товарищество "Челябинский механический завод" (сад №2), улица 1, участок № 131
1.2.	Дополнительные сведения о местоположении земельного участка	участок №131
2.	Площадь земельного участка ± величина погрешности определения(вычисления) площади ($P \pm \Delta P$), м ²	409±7
3.	Формула, примененная для вычисления предельной погрешности определения площади земельного участка, с подставленными значениями и итоговые (вычисленные) значения (ΔP), м ²	$\Delta P = 3,5 \cdot M_t \cdot \sqrt{P_{\text{док}}} = 3,5 \cdot 0,10 \cdot \sqrt{414} = 7$
4.	Площадь земельного участка согласно сведениям Единого государственного реестра недвижимости ($P_{\text{кад}}$), м ²	414
5.	Оценка расхождения P и $P_{\text{кад}}$ ($P - P_{\text{кад}}$), м ²	-5
6.	Предельный минимальный и максимальный размеры земельного участка ($P_{\text{мин}}$ и $P_{\text{макс}}$), м ²	$P_{\text{мин}}=400$, $P_{\text{макс}}=2000$
7.	Вид (виды) разрешенного использования	Для ведения садоводства
7.1.	Дополнительные сведения об использовании земельного участка	—
8.	Кадастровый или иной государственный учетный номер (инвентарный) здания, сооружения, объекта незавершенного строительства, расположенного на земельном участке	—
9.	Сведения о земельных участках (землях общего пользования, территории общего пользования), посредством которых обеспечивается доступ	74:36:0000000:56008 (земельный участок общего пользования)
10.	Иные сведения	—

КАРТА-ПЛАН ТЕРРИТОРИИ

Сведения об уточняемых земельных участках

4. Пояснения к сведениям об уточняемом земельном участке с кадастровым номером 74:36:0304006:980 :

1. —

1. Сведения о характерных точках границы уточняемого земельного участка с кадастровым номером 74:36:0304006:989 :

Система координат МСК-74

Зона № 2

Обозначение характерных точек границ	Координаты, м				Метод определения координат	Формулы, примененные для расчета средней квадратической погрешности определения координат характерных точек границ (M _t), с подставленными в такие формулы значениями и итоговые (вычисленные) значения M _t , м	Описание закрепления точки
	содержатся в Едином государственном реестре недвижимости		определены в результате выполнения комплексных кадастровых работ				
	X	Y	X	Y			
1	2	3	4	5	6	7	8
1090	—	—	603595,00	2331069,60	Метод спутниковых геодезических измерений (определений)	Mt = 0,1 м	—
533	—	—	603587,48	2331087,83	Метод спутниковых геодезических измерений (определений)	Mt = 0,1 м	—
531	—	—	603568,94	2331080,11	Метод спутниковых геодезических измерений (определений)	Mt = 0,1 м	—
1091	—	—	603576,95	2331062,39	—	—	—
1090	—	—	603595,00	2331069,60	Метод спутниковых геодезических измерений (определений)	Mt = 0,1 м	—

2. Сведения о частях границ уточняемого земельного участка с кадастровым номером 74:36:0304006:989 :

Обозначение части границ		Горизонтальное проложение (S), м	Описание прохождения части границ	Сведения о согласовании местоположения границ(согласовано/спорное)
от т.	до т.			

КАРТА-ПЛАН ТЕРРИТОРИИ

Сведения об уточняемых земельных участках

1	2	3	4	5
1090	533	19,72	—	согласовано
533	531	20,08	—	согласовано
531	1091	19,45	—	согласовано
1091	1090	19,44	—	согласовано

3. Сведения о характеристиках уточняемого земельного участка с кадастровым номером 74:36:0304006:989 :

№ п/п	Наименование характеристик земельного участка	Значение характеристики
1	2	3
1.	Адрес земельного участка	—
1.1.	Сведения о местоположении земельного участка (при отсутствии адреса) в структурированном в соответствии с федеральной информационной адресной системой виде	Россия, Челябинская обл, г Челябинск, Ленинский район, садоводческое некоммерческое товарищество "Челябинский механический завод" (сад №2), участок № 122
1.2.	Дополнительные сведения о местоположении земельного участка	—
2.	Площадь земельного участка ± величина погрешности определения(вычисления) площади ($P \pm \Delta P$), м ²	387±7
3.	Формула, примененная для вычисления предельной погрешности определения площади земельного участка, с подставленными значениями и итоговые (вычисленные) значения (ΔP), м ²	$\Delta P = 3,5 \cdot M_t \cdot \sqrt{P_{\text{док}}} = 3,5 \cdot 0,10 \cdot \sqrt{428} = 7$
4.	Площадь земельного участка согласно сведениям Единого государственного реестра недвижимости ($P_{\text{кад}}$), м ²	428
5.	Оценка расхождения P и $P_{\text{кад}}$ ($P - P_{\text{кад}}$), м ²	-41
6.	Предельный минимальный и максимальный размеры земельного участка ($P_{\text{мин}}$ и $P_{\text{макс}}$), м ²	$P_{\text{мин}}=400$, $P_{\text{макс}}=2000$
7.	Вид (виды) разрешенного использования	для садоводства
7.1.	Дополнительные сведения об использовании земельного участка	—
8.	Кадастровый или иной государственный учетный номер (инвентарный) здания, сооружения, объекта незавершенного строительства, расположенного на земельном участке	74:36:0304006:1511
9.	Сведения о земельных участках (землях общего пользования, территории общего пользования), посредством которых обеспечивается доступ	74:36:0000000:56008 (земельный участок общего пользования)
10.	Иные сведения	—

4. Пояснения к сведениям об уточняемом земельном участке с кадастровым номером 74:36:0304006:989 :

1.	—

1. Сведения о характерных точках границы уточняемого земельного участка с кадастровым номером 74:36:0304006:993 :

КАРТА-ПЛАН ТЕРРИТОРИИ

Сведения об уточняемых земельных участках

Система координат МСК-74

Зона № 2

Обозначение характерных точек границ	Координаты, м				Метод определения координат	Формулы, примененные для расчета средней квадратической погрешности определения координат характерных точек границ (M _t), с подставленными в такие формулы значениями и итоговые (вычисленные) значения M _t , м	Описание закрепления точки
	содержатся в Едином государственном реестре недвижимости		определены в результате выполнения комплексных кадастровых работ				
	X	Y	X	Y			
1	2	3	4	5	6	7	8
1065	—	—	603577,76	2331005,66	Метод спутниковых геодезических измерений (определений)	Mt = 0,1 м	—
н205У	—	—	603597,78	2331014,02	Метод спутниковых геодезических измерений (определений)	Mt = 0,1 м	—
740	—	—	603585,30	2331041,31	Метод спутниковых геодезических измерений (определений)	Mt = 0,1 м	—
н204У	—	—	603566,26	2331033,10	Метод спутниковых геодезических измерений (определений)	Mt = 0,1 м	—
1066	—	—	603566,45	2331032,64	Метод спутниковых геодезических измерений (определений)	Mt = 0,1 м	—
1065	—	—	603577,76	2331005,66	Метод спутниковых геодезических измерений (определений)	Mt = 0,1 м	—

КАРТА-ПЛАН ТЕРРИТОРИИ

Сведения об уточняемых земельных участках

2. Сведения о частях границ уточняемого земельного участка с кадастровым номером 74:36:0304006:993 :

Обозначение части границ		Горизонтальное проложение (S), м	Описание прохождения части границ	Сведения о согласовании местоположения границ(согласовано/спорное)
от т.	до т.			
1	2	3	4	5
1065	н205У	21,70	—	согласовано
н205У	740	30,01	—	согласовано
740	н204У	20,73	—	согласовано
н204У	1066	0,50	—	согласовано
1066	1065	29,25	—	согласовано

3. Сведения о характеристиках уточняемого земельного участка с кадастровым номером 74:36:0304006:993 :

№ п/п	Наименование характеристик земельного участка	Значение характеристики
1	2	3
1.	Адрес земельного участка	—
1.1.	Сведения о местоположении земельного участка (при отсутствии адреса) в структурированном в соответствии с федеральной информационной адресной системой виде	Россия, Челябинская обл, г Челябинск, Ленинский район, садоводческое некоммерческое товарищество "Челябинский механический завод" (сад №2), улица 1, участок № 151
1.2.	Дополнительные сведения о местоположении земельного участка	участок № 151
2.	Площадь земельного участка ± величина погрешности определения(вычисления) площади ($P \pm \Delta P$), м ²	634±9
3.	Формула, примененная для вычисления предельной погрешности определения площади земельного участка, с подставленными значениями и итоговые (вычисленные) значения (ΔP), м ²	$\Delta P = 3,5 \cdot M_t \cdot \sqrt{P_{\text{док}}} = 3,5 \cdot 0,10 \cdot \sqrt{637} = 9$
4.	Площадь земельного участка согласно сведениям Единого государственного реестра недвижимости ($P_{\text{кад}}$), м ²	637
5.	Оценка расхождения P и $P_{\text{кад}}$ ($P - P_{\text{кад}}$), м ²	-3
6.	Предельный минимальный и максимальный размеры земельного участка ($P_{\text{мин}}$ и $P_{\text{макс}}$), м ²	$P_{\text{мин}}=400$, $P_{\text{макс}}=2000$
7.	Вид (виды) разрешенного использования	Для ведения садоводства
7.1.	Дополнительные сведения об использовании земельного участка	—
8.	Кадастровый или иной государственный учетный номер (инвентарный) здания, сооружения, объекта незавершенного строительства, расположенного на земельном участке	—
9.	Сведения о земельных участках (землях общего пользования, территории общего пользования), посредством которых обеспечивается доступ	74:36:0000000:56008 (земельный участок общего пользования)
10.	Иные сведения	—

КАРТА-ПЛАН ТЕРРИТОРИИ

Сведения об уточняемых земельных участках

4. Пояснения к сведениям об уточняемом земельном участке с кадастровым номером 74:36:0304006:993 :

1. —

1. Сведения о характерных точках границы уточняемого земельного участка с кадастровым номером 74:36:0304006:994 :

Система координат МСК-74

Зона № 2

Обозначение характерных точек границ	Координаты, м				Метод определения координат	Формулы, примененные для расчета средней квадратической погрешности определения координат характерных точек границ (M _t), с подставленными в такие формулы значениями и итоговые (вычисленные) значения M _t , м	Описание закрепления точки
	содержатся в Едином государственном реестре недвижимости		определены в результате выполнения комплексных кадастровых работ				
	X	Y	X	Y			
1	2	3	4	5	6	7	8
1171	—	—	603683,70	2331277,55	Метод спутниковых геодезических измерений (определений)	Mt = 0,1 м	—
840	—	—	603703,92	2331286,12	Метод спутниковых геодезических измерений (определений)	Mt = 0,1 м	—
839	—	—	603699,52	2331293,45	Метод спутниковых геодезических измерений (определений)	Mt = 0,1 м	—
838	—	—	603691,44	2331304,27	Метод спутниковых геодезических измерений (определений)	Mt = 0,1 м	—
1174	—	—	603683,24	2331299,57	Метод спутниковых геодезических измерений (определений)	Mt = 0,1 м	—
1173	—	—	603677,07	2331296,94	Метод спутниковых	Mt = 0,1 м	—

КАРТА-ПЛАН ТЕРРИТОРИИ

Сведения об уточняемых земельных участках

					геодезических измерений (определений)		
1172	—	—	603676,39	2331295,59	Метод спутниковых геодезических измерений (определений)	Mt = 0,1 м	—
1171	—	—	603683,70	2331277,55	Метод спутниковых геодезических измерений (определений)	Mt = 0,1 м	—

2. Сведения о частях границ уточняемого земельного участка с кадастровым номером 74:36:0304006:994 :

Обозначение части границ		Горизонтальное проложение (S), м	Описание прохождения части границ	Сведения о согласовании местоположения границ(согласовано/спорное)
от т.	до т.			
1	2	3	4	5
1171	840	21,96	—	согласовано
840	839	8,55	—	согласовано
839	838	13,50	—	согласовано
838	1174	9,45	—	согласовано
1174	1173	6,71	—	согласовано
1173	1172	1,51	—	согласовано
1172	1171	19,46	—	согласовано

3. Сведения о характеристиках уточняемого земельного участка с кадастровым номером 74:36:0304006:994 :

№ п/п	Наименование характеристик земельного участка	Значение характеристики
1	2	3
1.	Адрес земельного участка	—
1.1.	Сведения о местоположении земельного участка (при отсутствии адреса) в структурированном в соответствии с федеральной информационной адресной системой виде	Россия, Челябинская обл, г Челябинск, Ленинский район, садоводческое некоммерческое товарищество "Челябинский механический завод" (сад №2), участок № 15
1.2.	Дополнительные сведения о местоположении земельного участка	уч-к 15
2.	Площадь земельного участка ± величина погрешности определения(вычисления) площади ($P \pm \Delta P$), м ²	414±7
3.	Формула, примененная для вычисления предельной погрешности определения площади земельного участка, с подставленными значениями и итоговые (вычисленные) значения (ΔP), м ²	$\Delta P = 3,5 \cdot M_t \cdot \sqrt{P_{\text{док}}} = 3,5 \cdot 0,10 \cdot \sqrt{400} = 7$

КАРТА-ПЛАН ТЕРРИТОРИИ

Сведения об уточняемых земельных участках

1	2	3
4.	Площадь земельного участка согласно сведениям Единого государственного реестра недвижимости (Ркад), м ²	400
5.	Оценка расхождения Р и Ркад (Р – Ркад), м ²	14
6.	Предельный минимальный и максимальный размеры земельного участка (Рмин и Рмакс), м ²	Рмин=400, Рмакс=2000
7.	Вид (виды) разрешенного использования	Для ведения садоводства
7.1.	Дополнительные сведения об использовании земельного участка	—
8.	Кадастровый или иной государственный учетный номер (инвентарный) здания, сооружения, объекта незавершенного строительства, расположенного на земельном участке	—
9.	Сведения о земельных участках (землях общего пользования, территории общего пользования), посредством которых обеспечивается доступ	74:36:0000000:56008 (земельный участок общего пользования)
10.	Иные сведения	—

4. Пояснения к сведениям об уточняемом земельном участке с кадастровым номером 74:36:0304006:994 :

1.	—

1. Сведения о характерных точках границы уточняемого земельного участка с кадастровым номером 74:36:0304006:1002 :

Система координат МСК-74

Зона № 2

Обозначение характерных точек границ	Координаты, м				Метод определения координат	Формулы, примененные для расчета средней квадратической погрешности определения координат характерных точек границ (М _t), с подставленными в такие формулы значениями и итоговые (вычисленные) значения М _t , м	Описание закрепления точки
	содержатся в Едином государственном реестре недвижимости		определены в результате выполнения комплексных кадастровых работ				
	X	Y	X	Y			
1	2	3	4	5	6	7	8
905	—	—	603527,21	2331021,06	Метод спутниковых геодезических измерений (определений)	Mt = 0,1 м	—
1097	—	—	603520,09	2331039,40	Метод спутниковых геодезических измерений	Mt = 0,1 м	—

КАРТА-ПЛАН ТЕРРИТОРИИ

Сведения об уточняемых земельных участках

					(определений)		
913	—	—	603498,05	2331030,31	Метод спутниковых геодезических измерений (определений)	Mt = 0,1 м	—
912	—	—	603499,94	2331025,40	Метод спутниковых геодезических измерений (определений)	Mt = 0,1 м	—
н6У	—	—	603503,82	2331016,93	Метод спутниковых геодезических измерений (определений)	Mt = 0,1 м	—
н206У	—	—	603505,74	2331015,70	Метод спутниковых геодезических измерений (определений)	Mt = 0,1 м	—
н7У	—	—	603507,95	2331015,09	Метод спутниковых геодезических измерений (определений)	Mt = 0,1 м	—
н8У	—	—	603511,60	2331015,74	Метод спутниковых геодезических измерений (определений)	Mt = 0,1 м	—
905	—	—	603527,21	2331021,06	Метод спутниковых геодезических измерений (определений)	Mt = 0,1 м	—

2. Сведения о частях границ уточняемого земельного участка с кадастровым номером 74:36:0304006:1002 :

Обозначение части границ		Горизонтальное проложение (S), м	Описание прохождения части границ	Сведения о согласовании местоположения границ(согласовано/спорное)
от т.	до т.			
1	2	3	4	5
905	1097	19,67	—	согласовано
1097	913	23,84	—	согласовано
913	912	5,26	—	согласовано

КАРТА-ПЛАН ТЕРРИТОРИИ

Сведения об уточняемых земельных участках

912	н6У	9,32	—	согласовано
н6У	н206У	2,28	—	согласовано
н206У	н7У	2,29	—	согласовано
н7У	н8У	3,71	—	согласовано
н8У	905	16,49	—	согласовано

3. Сведения о характеристиках уточняемого земельного участка с кадастровым номером 74:36:0304006:1002 :

№ п/п	Наименование характеристик земельного участка	Значение характеристики
1	2	3
1.	Адрес земельного участка	—
1.1.	Сведения о местоположении земельного участка (при отсутствии адреса) в структурированном в соответствии с федеральной информационной адресной системой виде	Россия, Челябинская обл, г Челябинск, Ленинский район, Садоводческое некоммерческое товарищество "Челябинский механический завод" (Сад 2), улица 1, участок №140
1.2.	Дополнительные сведения о местоположении земельного участка	—
2.	Площадь земельного участка ± величина погрешности определения(вычисления) площади ($P \pm \Delta P$), м ²	440±7
3.	Формула, примененная для вычисления предельной погрешности определения площади земельного участка, с подставленными значениями и итоговые (вычисленные) значения (ΔP), м ²	$\Delta P = 3,5 \cdot M_t \cdot \sqrt{P_{\text{док}}} = 3,5 \cdot 0,10 \cdot \sqrt{440} = 7$
4.	Площадь земельного участка согласно сведениям Единого государственного реестра недвижимости ($P_{\text{кад}}$), м ²	440
5.	Оценка расхождения P и $P_{\text{кад}}$ ($P - P_{\text{кад}}$), м ²	0
6.	Предельный минимальный и максимальный размеры земельного участка ($P_{\text{мин}}$ и $P_{\text{макс}}$), м ²	$P_{\text{мин}}=400$, $P_{\text{макс}}=2000$
7.	Вид (виды) разрешенного использования	для садоводства
7.1.	Дополнительные сведения об использовании земельного участка	—
8.	Кадастровый или иной государственный учетный номер (инвентарный) здания, сооружения, объекта незавершенного строительства, расположенного на земельном участке	—
9.	Сведения о земельных участках (землях общего пользования, территории общего пользования), посредством которых обеспечивается доступ	74:36:0000000:56008 (земельный участок общего пользования)
10.	Иные сведения	—

4. Пояснения к сведениям об уточняемом земельном участке с кадастровым номером 74:36:0304006:1002 :

1.	—

1. Сведения о характерных точках границы уточняемого земельного участка с кадастровым номером 74:36:0304006:1003 :

КАРТА-ПЛАН ТЕРРИТОРИИ

Сведения об уточняемых земельных участках

Система координат МСК-74

Зона № 2

Обозначение характерных точек границ	Координаты, м				Метод определения координат	Формулы, примененные для расчета средней квадратической погрешности определения координат характерных точек границ (M _t), с подставленными в такие формулы значениями и итоговые (вычисленные) значения M _t , м	Описание закрепления точки
	содержатся в Едином государственном реестре недвижимости		определены в результате выполнения комплексных кадастровых работ				
	X	Y	X	Y			
1	2	3	4	5	6	7	8
1149	—	—	603453,08	2331204,33	Метод спутниковых геодезических измерений (определений)	Mt = 0,1 м	—
224	—	—	603442,85	2331229,52	Метод спутниковых геодезических измерений (определений)	Mt = 0,1 м	—
825	—	—	603425,34	2331222,33	Метод спутниковых геодезических измерений (определений)	Mt = 0,1 м	—
824	—	—	603424,11	2331219,01	Метод спутниковых геодезических измерений (определений)	Mt = 0,1 м	—
83	—	—	603432,86	2331196,11	Метод спутниковых геодезических измерений (определений)	Mt = 0,1 м	—
1149	—	—	603453,08	2331204,33	Метод спутниковых геодезических измерений (определений)	Mt = 0,1 м	—

КАРТА-ПЛАН ТЕРРИТОРИИ

Сведения об уточняемых земельных участках

2. Сведения о частях границ уточняемого земельного участка с кадастровым номером 74:36:0304006:1003 :

Обозначение части границ		Горизонтальное проложение (S), м	Описание прохождения части границ	Сведения о согласовании местоположения границ(согласовано/спорное)
от т.	до т.			
1	2	3	4	5
1149	224	27,19	—	согласовано
224	825	18,93	—	согласовано
825	824	3,54	—	согласовано
824	83	24,51	—	согласовано
83	1149	21,83	—	согласовано

3. Сведения о характеристиках уточняемого земельного участка с кадастровым номером 74:36:0304006:1003 :

№ п/п	Наименование характеристик земельного участка	Значение характеристики
1	2	3
1.	Адрес земельного участка	—
1.1.	Сведения о местоположении земельного участка (при отсутствии адреса) в структурированном в соответствии с федеральной информационной адресной системой виде	Местоположение установлено относительно ориентира, расположенного в границах участка. Почтовый адрес ориентира: Челябинская область, г. Челябинск, Ленинский, сад. Сад 2 Механического завода, уч. 14.
1.2.	Дополнительные сведения о местоположении земельного участка	—
2.	Площадь земельного участка ± величина погрешности определения(вычисления) площади ($P \pm \Delta P$), м ²	582±9
3.	Формула, примененная для вычисления предельной погрешности определения площади земельного участка, с подставленными значениями и итоговые (вычисленные) значения (ΔP), м ²	$\Delta P = 3,5 \cdot M_t \cdot \sqrt{P_{\text{док}}} = 3,5 \cdot 0,10 \cdot \sqrt{612} = 9$
4.	Площадь земельного участка согласно сведениям Единого государственного реестра недвижимости ($P_{\text{кад}}$), м ²	612
5.	Оценка расхождения P и $P_{\text{кад}}$ ($P - P_{\text{кад}}$), м ²	-30
6.	Предельный минимальный и максимальный размеры земельного участка ($P_{\text{мин}}$ и $P_{\text{макс}}$), м ²	$P_{\text{мин}}=400$, $P_{\text{макс}}=2000$
7.	Вид (виды) разрешенного использования	для садоводства
7.1.	Дополнительные сведения об использовании земельного участка	—
8.	Кадастровый или иной государственный учетный номер (инвентарный) здания, сооружения, объекта незавершенного строительства, расположенного на земельном участке	—
9.	Сведения о земельных участках (землях общего пользования, территории общего пользования), посредством которых обеспечивается доступ	74:36:0000000:56008 (земельный участок общего пользования)

КАРТА-ПЛАН ТЕРРИТОРИИ

Сведения об уточняемых земельных участках

1	2	3
10.	Иные сведения	—

4. Пояснения к сведениям об уточняемом земельном участке с кадастровым номером 74:36:0304006:1003 :

1.	—

1. Сведения о характерных точках границы уточняемого земельного участка с кадастровым номером 74:36:0304006:1004 :

Система координат МСК-74

Зона № 2

Обозначение характерных точек границ	Координаты, м				Метод определения координат	Формулы, примененные для расчета средней квадратической погрешности определения координат характерных точек границ (M _t), с подставленными в такие формулы значениями и итоговые (вычисленные) значения M _t , м	Описание закрепления точки
	содержатся в Едином государственном реестре недвижимости		определены в результате выполнения комплексных кадастровых работ				
	X	Y	X	Y			
1	2	3	4	5	6	7	8
22	—	—	603546,20	2331028,55	Метод спутниковых геодезических измерений (определений)	Mt = 0,1 м	—
1096	—	—	603538,44	2331048,04	Метод спутниковых геодезических измерений (определений)	Mt = 0,1 м	—
1097	—	—	603520,09	2331039,40	Метод спутниковых геодезических измерений (определений)	Mt = 0,1 м	—
905	—	—	603527,21	2331021,06	Метод спутниковых геодезических измерений (определений)	Mt = 0,1 м	—
22	—	—	603546,20	2331028,55	Метод спутниковых геодезических измерений	Mt = 0,1 м	—

КАРТА-ПЛАН ТЕРРИТОРИИ

Сведения об уточняемых земельных участках

(определений)

2. Сведения о частях границ уточняемого земельного участка с кадастровым номером 74:36:0304006:1004 :

Обозначение части границ		Горизонтальное проложение (S), м	Описание прохождения части границ	Сведения о согласовании местоположения границ(согласовано/спорное)
от т.	до т.			
1	2	3	4	5
22	1096	20,98	—	согласовано
1096	1097	20,28	—	согласовано
1097	905	19,67	—	согласовано
905	22	20,41	—	согласовано

3. Сведения о характеристиках уточняемого земельного участка с кадастровым номером 74:36:0304006:1004 :

№ п/п	Наименование характеристик земельного участка	Значение характеристики
1	2	3
1.	Адрес земельного участка	—
1.1.	Сведения о местоположении земельного участка (при отсутствии адреса) в структурированном в соответствии с федеральной информационной адресной системой виде	Россия, Челябинская обл, г Челябинск, Ленинский район, садоводческое некоммерческое товарищество "Челябинский механический завод" (сад №2), участок №139
1.2.	Дополнительные сведения о местоположении земельного участка	уч-к 139
2.	Площадь земельного участка ± величина погрешности определения(вычисления) площади ($P \pm \Delta P$), м ²	413±7
3.	Формула, примененная для вычисления предельной погрешности определения площади земельного участка, с подставленными значениями и итоговые (вычисленные) значения (ΔP), м ²	$\Delta P = 3,5 \cdot M_t \cdot \sqrt{P_{\text{док}}} = 3,5 \cdot 0,10 \cdot \sqrt{400} = 7$
4.	Площадь земельного участка согласно сведениям Единого государственного реестра недвижимости ($P_{\text{кад}}$), м ²	400
5.	Оценка расхождения P и $P_{\text{кад}}$ ($P - P_{\text{кад}}$), м ²	13
6.	Предельный минимальный и максимальный размеры земельного участка ($P_{\text{мин}}$ и $P_{\text{макс}}$), м ²	$P_{\text{мин}}=400$, $P_{\text{макс}}=2000$
7.	Вид (виды) разрешенного использования	для ведения садоводства
7.1.	Дополнительные сведения об использовании земельного участка	—
8.	Кадастровый или иной государственный учетный номер (инвентарный) здания, сооружения, объекта незавершенного строительства, расположенного на земельном участке	—
9.	Сведения о земельных участках (землях общего пользования, территории общего пользования), посредством которых обеспечивается доступ	74:36:0000000:56008 (земельный участок общего пользования)
10.	Иные сведения	—

КАРТА-ПЛАН ТЕРРИТОРИИ

Сведения об уточняемых земельных участках

4. Пояснения к сведениям об уточняемом земельном участке с кадастровым номером 74:36:0304006:1004 :

1. —

1. Сведения о характерных точках границы уточняемого земельного участка с кадастровым номером 74:36:0304006:1007 :

Система координат МСК-74

Зона № 2

Обозначение характерных точек границ	Координаты, м				Метод определения координат	Формулы, примененные для расчета средней квадратической погрешности определения координат характерных точек границ (M _t), с подставленными в такие формулы значениями и итоговые (вычисленные) значения M _t , м	Описание закрепления точки
	содержатся в Едином государственном реестре недвижимости		определены в результате выполнения комплексных кадастровых работ				
	X	Y	X	Y			
1	2	3	4	5	6	7	8
726	—	—	603408,82	2331241,35	Метод спутниковых геодезических измерений (определений)	Mt = 0,1 м	—
725	—	—	603400,41	2331261,35	Метод спутниковых геодезических измерений (определений)	Mt = 0,1 м	—
н222У	—	—	603372,69	2331248,37	Метод спутниковых геодезических измерений (определений)	Mt = 0,1 м	—
1180	—	—	603370,36	2331232,75	Метод спутниковых геодезических измерений (определений)	Mt = 0,1 м	—
1179	—	—	603392,38	2331235,70	Метод спутниковых геодезических измерений (определений)	Mt = 0,1 м	—
726	—	—	603408,82	2331241,35	Метод спутниковых	Mt = 0,1 м	—

КАРТА-ПЛАН ТЕРРИТОРИИ

Сведения об уточняемых земельных участках

					геодезических измерений (определений)	

2. Сведения о частях границ уточняемого земельного участка с кадастровым номером 74:36:0304006:1007 :

Обозначение части границ		Горизонтальное проложение (S), м	Описание прохождения части границ	Сведения о согласовании местоположения границ(согласовано/спорное)
от т.	до т.			
1	2	3	4	5
726	725	21,70	—	согласовано
725	н222У	30,61	—	согласовано
н222У	1180	15,79	—	согласовано
1180	1179	22,22	—	согласовано
1179	726	17,38	—	согласовано

3. Сведения о характеристиках уточняемого земельного участка с кадастровым номером 74:36:0304006:1007 :

№ п/п	Наименование характеристик земельного участка	Значение характеристики
1	2	3
1.	Адрес земельного участка	—
1.1.	Сведения о местоположении земельного участка (при отсутствии адреса) в структурированном в соответствии с федеральной информационной адресной системой виде	Россия, Челябинская обл, г Челябинск, Ленинский район, садоводческое некоммерческое товарищество "Челябинский механический завод" (сад №2), участок №168
1.2.	Дополнительные сведения о местоположении земельного участка	—
2.	Площадь земельного участка ± величина погрешности определения(вычисления) площади ($P \pm \Delta P$), м ²	660±9
3.	Формула, примененная для вычисления предельной погрешности определения площади земельного участка, с подставленными значениями и итоговые (вычисленные) значения (ΔP), м ²	$\Delta P = 3,5 \cdot M_t \cdot \sqrt{P_{\text{док}}} = 3,5 \cdot 0,10 \cdot \sqrt{621} = 9$
4.	Площадь земельного участка согласно сведениям Единого государственного реестра недвижимости ($P_{\text{кад}}$), м ²	621
5.	Оценка расхождения P и $P_{\text{кад}}$ ($P - P_{\text{кад}}$), м ²	39
6.	Предельный минимальный и максимальный размеры земельного участка ($P_{\text{мин}}$ и $P_{\text{макс}}$), м ²	$P_{\text{мин}}=400$, $P_{\text{макс}}=2000$
7.	Вид (виды) разрешенного использования	для садоводства
7.1.	Дополнительные сведения об использовании земельного участка	—
8.	Кадастровый или иной государственный учетный номер (инвентарный) здания, сооружения, объекта незавершенного строительства, расположенного на земельном участке	—

КАРТА-ПЛАН ТЕРРИТОРИИ

Сведения об уточняемых земельных участках

1	2	3
9.	Сведения о земельных участках (землях общего пользования, территории общего пользования), посредством которых обеспечивается доступ	74:36:0000000:56008 (земельный участок общего пользования)
10.	Иные сведения	—

4. Пояснения к сведениям об уточняемом земельном участке с кадастровым номером 74:36:0304006:1007 :

1.	—

1. Сведения о характерных точках границы уточняемого земельного участка с кадастровым номером 74:36:0304006:1016 :

Система координат МСК-74

Зона № 2

Обозначение характерных точек границ	Координаты, м				Метод определения координат	Формулы, примененные для расчета средней квадратической погрешности определения координат характерных точек границ (M _б), с подставленными в такие формулы значениями и итоговые (вычисленные) значения M _б , м	Описание закрепления точки
	содержатся в Едином государственном реестре недвижимости		определены в результате выполнения комплексных кадастровых работ				
	X	Y	X	Y			
1	2	3	4	5	6	7	8
1046	—	—	603485,33	2331006,68	Метод спутниковых геодезических измерений (определений)	Mt = 0,1 м	—
1055	—	—	603483,55	2331010,88	Метод спутниковых геодезических измерений (определений)	Mt = 0,1 м	—
1054	—	—	603482,56	2331012,93	Метод спутниковых геодезических измерений (определений)	Mt = 0,1 м	—
1053	—	—	603478,17	2331019,85	Метод спутниковых геодезических измерений (определений)	Mt = 0,1 м	—
1052	—	—	603477,42	2331021,15	Метод спутниковых	Mt = 0,1 м	—

КАРТА-ПЛАН ТЕРРИТОРИИ

Сведения об уточняемых земельных участках

					геодезических измерений (определений)		
1051	—	—	603475,88	2331023,73	Метод спутниковых геодезических измерений (определений)	Mt = 0,1 м	—
1050	—	—	603475,02	2331025,00	Метод спутниковых геодезических измерений (определений)	Mt = 0,1 м	—
1049	—	—	603473,39	2331027,63	Метод спутниковых геодезических измерений (определений)	Mt = 0,1 м	—
н3У	—	—	603466,13	2331031,78	Метод спутниковых геодезических измерений (определений)	Mt = 0,1 м	—
н187У	—	—	603456,50	2331030,02	Метод спутниковых геодезических измерений (определений)	Mt = 0,1 м	—
н191У	—	—	603467,52	2331000,60	Метод спутниковых геодезических измерений (определений)	Mt = 0,1 м	—
1046	—	—	603485,33	2331006,68	Метод спутниковых геодезических измерений (определений)	Mt = 0,1 м	—

2. Сведения о частях границ уточняемого земельного участка с кадастровым номером 74:36:0304006:1016 :

Обозначение части границ		Горизонтальное проложение (S), м	Описание прохождения части границ	Сведения о согласовании местоположения границ(согласовано/спорное)
от т.	до т.			
1	2	3	4	5
1046	1055	4,56	—	согласовано

КАРТА-ПЛАН ТЕРРИТОРИИ

Сведения об уточняемых земельных участках

1055	1054	2,28	—	согласовано
1054	1053	8,20	—	согласовано
1053	1052	1,50	—	согласовано
1052	1051	3,00	—	согласовано
1051	1050	1,53	—	согласовано
1050	1049	3,09	—	согласовано
1049	н3У	8,36	—	согласовано
н3У	н187У	9,79	—	согласовано
н187У	н191У	31,42	—	согласовано
н191У	1046	18,82	—	согласовано

3. Сведения о характеристиках уточняемого земельного участка с кадастровым номером 74:36:0304006:1016 :

№ п/п	Наименование характеристик земельного участка	Значение характеристики
1	2	3
1.	Адрес земельного участка	—
1.1.	Сведения о местоположении земельного участка (при отсутствии адреса) в структурированном в соответствии с федеральной информационной адресной системой виде	Россия, Челябинская обл, г Челябинск, Ленинский район, садоводческое некоммерческое товарищество "Челябинский механический завод" (сад №2), участок №160
1.2.	Дополнительные сведения о местоположении земельного участка	—
2.	Площадь земельного участка ± величина погрешности определения(вычисления) площади ($P \pm \Delta P$), м ²	493±8
3.	Формула, примененная для вычисления предельной погрешности определения площади земельного участка, с подставленными значениями и итоговые (вычисленные) значения (ΔP), м2	$\Delta P = 3,5 \cdot M_t \cdot \sqrt{P_{\text{док}}} = 3,5 \cdot 0,10 \cdot \sqrt{490} = 8$
4.	Площадь земельного участка согласно сведениям Единого государственного реестра недвижимости ($P_{\text{кад}}$), м ²	490
5.	Оценка расхождения P и $P_{\text{кад}}$ ($P - P_{\text{кад}}$), м ²	3
6.	Предельный минимальный и максимальный размеры земельного участка ($P_{\text{мин}}$ и $P_{\text{макс}}$), м ²	$P_{\text{мин}}=400$, $P_{\text{макс}}=2000$
7.	Вид (виды) разрешенного использования	для садоводства
7.1.	Дополнительные сведения об использовании земельного участка	—
8.	Кадастровый или иной государственный учетный номер (инвентарный) здания, сооружения, объекта незавершенного строительства, расположенного на земельном участке	—
9.	Сведения о земельных участках (землях общего пользования, территории общего пользования), посредством которых обеспечивается доступ	74:36:0000000:56008 (земельный участок общего пользования)
10.	Иные сведения	—

КАРТА-ПЛАН ТЕРРИТОРИИ

Сведения об уточняемых земельных участках

4. Пояснения к сведениям об уточняемом земельном участке с кадастровым номером 74:36:0304006:1016 :

1. —

1. Сведения о характерных точках границы уточняемого земельного участка с кадастровым номером 74:36:0304006:1018 :

Система координат МСК-74

Зона № 2

Обозначение характерных точек границ	Координаты, м				Метод определения координат	Формулы, примененные для расчета средней квадратической погрешности определения координат характерных точек границ (M _t), с подставленными в такие формулы значениями и итоговые (вычисленные) значения M _t , м	Описание закрепления точки
	содержатся в Едином государственном реестре недвижимости		определены в результате выполнения комплексных кадастровых работ				
	X	Y	X	Y			
1	2	3	4	5	6	7	8
н191У	—	—	603467,52	2331000,60	Метод спутниковых геодезических измерений (определений)	Mt = 0,1 м	—
н187У	—	—	603456,50	2331030,02	Метод спутниковых геодезических измерений (определений)	Mt = 0,1 м	—
8	—	—	603449,15	2331029,00	Метод спутниковых геодезических измерений (определений)	Mt = 0,1 м	—
9	—	—	603445,17	2331028,35	Метод спутниковых геодезических измерений (определений)	Mt = 0,1 м	—
н184У	—	—	603443,93	2330993,42	Метод спутниковых геодезических измерений (определений)	Mt = 0,1 м	—
н185У	—	—	603446,41	2330993,12	Метод спутниковых	Mt = 0,1 м	—

КАРТА-ПЛАН ТЕРРИТОРИИ

Сведения об уточняемых земельных участках

					геодезических измерений (определений)		
н191У	—	—	603467,52	2331000,60	Метод спутниковых геодезических измерений (определений)	Mt = 0,1 м	—

2. Сведения о частях границ уточняемого земельного участка с кадастровым номером 74:36:0304006:1018 :

Обозначение части границ		Горизонтальное проложение (S), м	Описание прохождения части границ	Сведения о согласовании местоположения границ(согласовано/спорное)
от т.	до т.			
1	2	3	4	5
н191У	н187У	31,42	—	согласовано
н187У	8	7,42	—	согласовано
8	9	4,03	—	согласовано
9	н184У	34,95	—	согласовано
н184У	н185У	2,50	—	согласовано
н185У	н191У	22,40	—	согласовано

3. Сведения о характеристиках уточняемого земельного участка с кадастровым номером 74:36:0304006:1018 :

№ п/п	Наименование характеристик земельного участка	Значение характеристики
1	2	3
1.	Адрес земельного участка	—
1.1.	Сведения о местоположении земельного участка (при отсутствии адреса) в структурированном в соответствии с федеральной информационной адресной системой виде	Россия, Челябинская обл, г Челябинск, Ленинский район, садоводческое некоммерческое товарищество "Челябинский механический завод" (сад №2), улица 1, участок №159
1.2.	Дополнительные сведения о местоположении земельного участка	участок № 159
2.	Площадь земельного участка ± величина погрешности определения(вычисления) площади ($P \pm \Delta P$), м ²	596±8
3.	Формула, примененная для вычисления предельной погрешности определения площади земельного участка, с подставленными значениями и итоговые (вычисленные) значения (ΔP), м ²	$\Delta P = 3,5 \cdot M_t \cdot \sqrt{P_{\text{док}}} = 3,5 \cdot 0,10 \cdot \sqrt{577} = 8$
4.	Площадь земельного участка согласно сведениям Единого государственного реестра недвижимости ($P_{\text{кад}}$), м ²	577
5.	Оценка расхождения P и $P_{\text{кад}}$ ($P - P_{\text{кад}}$), м ²	19
6.	Предельный минимальный и максимальный размеры земельного участка ($P_{\text{мин}}$ и $P_{\text{макс}}$), м ²	$P_{\text{мин}}=400$, $P_{\text{макс}}=2000$

КАРТА-ПЛАН ТЕРРИТОРИИ

Сведения об уточняемых земельных участках

1	2	3
7.	Вид (виды) разрешенного использования	Для ведения садоводства
7.1.	Дополнительные сведения об использовании земельного участка	—
8.	Кадастровый или иной государственный учетный номер (инвентарный) здания, сооружения, объекта незавершенного строительства, расположенного на земельном участке	74:36:0304006:1456
9.	Сведения о земельных участках (землях общего пользования, территории общего пользования), посредством которых обеспечивается доступ	74:36:0000000:56008 (земельный участок общего пользования)
10.	Иные сведения	—

4. Пояснения к сведениям об уточняемом земельном участке с кадастровым номером 74:36:0304006:1018 :

1.	—

1. Сведения о характерных точках границы уточняемого земельного участка с кадастровым номером 74:36:0304006:1022 :

Система координат МСК-74

Зона № 2

Обозначение характерных точек границ	Координаты, м				Метод определения координат	Формулы, примененные для расчета средней квадратической погрешности определения координат характерных точек границ (M _t), с подставленными в такие формулы значениями и итоговые (вычисленные) значения M _t , м	Описание закрепления точки
	содержатся в Едином государственном реестре недвижимости		определены в результате выполнения комплексных кадастровых работ				
	X	Y	X	Y			
1	2	3	4	5	6	7	8
1182	—	—	603470,17	2331268,56	Метод спутниковых геодезических измерений (определений)	M _t = 0,1 м	—
н235У	—	—	603469,96	2331269,44	Метод спутниковых геодезических измерений (определений)	M _t = 0,1 м	—
970	—	—	603462,56	2331288,55	Метод спутниковых геодезических измерений (определений)	M _t = 0,1 м	—

КАРТА-ПЛАН ТЕРРИТОРИИ

Сведения об уточняемых земельных участках

969	—	—	603443,96	2331281,15	Метод спутниковых геодезических измерений (определений)	Mt = 0,1 м	—
1198	—	—	603451,21	2331261,09	Метод спутниковых геодезических измерений (определений)	Mt = 0,1 м	—
1182	—	—	603470,17	2331268,56	Метод спутниковых геодезических измерений (определений)	Mt = 0,1 м	—

2. Сведения о частях границ уточняемого земельного участка с кадастровым номером 74:36:0304006:1022 :

Обозначение части границ		Горизонтальное проложение (S), м	Описание прохождения части границ	Сведения о согласовании местоположения границ(согласовано/спорное)
от т.	до т.			
1	2	3	4	5
1182	н235У	0,90	—	согласовано
н235У	970	20,49	—	согласовано
970	969	20,02	—	согласовано
969	1198	21,33	—	согласовано
1198	1182	20,38	—	согласовано

3. Сведения о характеристиках уточняемого земельного участка с кадастровым номером 74:36:0304006:1022 :

№ п/п	Наименование характеристик земельного участка	Значение характеристики
1	2	3
1.	Адрес земельного участка	—
1.1.	Сведения о местоположении земельного участка (при отсутствии адреса) в структурированном в соответствии с федеральной информационной адресной системой виде	Россия, Челябинская обл, г Челябинск, Ленинский район, садоводческое некоммерческое товарищество "Челябинский механический завод" (сад №2), участок №183
1.2.	Дополнительные сведения о местоположении земельного участка	—
2.	Площадь земельного участка ± величина погрешности определения(вычисления) площади ($P \pm \Delta P$), м ²	432±7
3.	Формула, примененная для вычисления предельной погрешности определения площади земельного участка, с подставленными значениями и итоговые (вычисленные) значения (ΔP), м2	$\Delta P = 3,5 \cdot M_t \cdot \sqrt{P_{\text{док}}} = 3,5 \cdot 0,10 \cdot \sqrt{426} = 7$
4.	Площадь земельного участка согласно сведениям Единого	426

КАРТА-ПЛАН ТЕРРИТОРИИ

Сведения об уточняемых земельных участках

1	2	3
	государственного реестра недвижимости (Ркад), м ²	
5.	Оценка расхождения Р и Ркад (Р – Ркад), м ²	6
6.	Предельный минимальный и максимальный размеры земельного участка (Рмин и Рмакс), м ²	Рмин=400, Рмакс=2000
7.	Вид (виды) разрешенного использования	для садоводства
7.1.	Дополнительные сведения об использовании земельного участка	—
8.	Кадастровый или иной государственный учетный номер (инвентарный) здания, сооружения, объекта незавершенного строительства, расположенного на земельном участке	—
9.	Сведения о земельных участках (землях общего пользования, территории общего пользования), посредством которых обеспечивается доступ	74:36:0000000:56008 (земельный участок общего пользования)
10.	Иные сведения	—

4. Пояснения к сведениям об уточняемом земельном участке с кадастровым номером 74:36:0304006:1022 :

1.	—

1. Сведения о характерных точках границы уточняемого земельного участка с кадастровым номером 74:36:0304006:1023 :

Система координат МСК-74

Зона № 2

Обозначение характерных точек границ	Координаты, м				Метод определения координат	Формулы, примененные для расчета средней квадратической погрешности определения координат характерных точек границ (М _t), с подставленными в такие формулы значениями и итоговые (вычисленные) значения М _t , м	Описание закрепления точки
	содержатся в Едином государственном реестре недвижимости		определены в результате выполнения комплексных кадастровых работ				
	X	Y	X	Y			
1	2	3	4	5	6	7	8
1181	—	—	603432,59	2331253,44	Метод спутниковых геодезических измерений (определений)	Mt = 0,1 м	—
н236У	—	—	603425,07	2331272,60	Метод спутниковых геодезических измерений (определений)	Mt = 0,1 м	—

КАРТА-ПЛАН ТЕРРИТОРИИ

Сведения об уточняемых земельных участках

968	—	—	603406,17	2331264,04	Метод спутниковых геодезических измерений (определений)	Mt = 0,1 м	—
н233У	—	—	603413,26	2331245,96	Метод спутниковых геодезических измерений (определений)	Mt = 0,1 м	—
1181	—	—	603432,59	2331253,44	Метод спутниковых геодезических измерений (определений)	Mt = 0,1 м	—

2. Сведения о частях границ уточняемого земельного участка с кадастровым номером 74:36:0304006:1023 :

Обозначение части границ		Горизонтальное проложение (S), м	Описание прохождения части границ	Сведения о согласовании местоположения границ(согласовано/спорное)
от т.	до т.			
1	2	3	4	5
1181	н236У	20,58	—	согласовано
н236У	968	20,75	—	согласовано
968	н233У	19,42	—	согласовано
н233У	1181	20,73	—	согласовано

3. Сведения о характеристиках уточняемого земельного участка с кадастровым номером 74:36:0304006:1023 :

№ п/п	Наименование характеристик земельного участка	Значение характеристики
1	2	3
1.	Адрес земельного участка	—
1.1.	Сведения о местоположении земельного участка (при отсутствии адреса) в структурированном в соответствии с федеральной информационной адресной системой виде	Россия, Челябинская обл, г Челябинск, Ленинский район, садоводческое некоммерческое товарищество "Челябинский механический завод" (сад №2), участок №181
1.2.	Дополнительные сведения о местоположении земельного участка	—
2.	Площадь земельного участка ± величина погрешности определения(вычисления) площади ($P \pm \Delta P$), м ²	415±7
3.	Формула, примененная для вычисления предельной погрешности определения площади земельного участка, с подставленными значениями и итоговые (вычисленные) значения (ΔP), м2	$\Delta P = 3,5 \cdot M_t \cdot \sqrt{P_{\text{док}}} = 3,5 \cdot 0,10 \cdot \sqrt{420} = 7$
4.	Площадь земельного участка согласно сведениям Единого государственного реестра недвижимости (Ркад), м ²	420

КАРТА-ПЛАН ТЕРРИТОРИИ

Сведения об уточняемых земельных участках

1	2	3
5.	Оценка расхождения P и $P_{\text{кад}}$ ($P - P_{\text{кад}}$), м^2	-5
6.	Предельный минимальный и максимальный размеры земельного участка ($P_{\text{мин}}$ и $P_{\text{макс}}$), м^2	$P_{\text{мин}}=400$, $P_{\text{макс}}=2000$
7.	Вид (виды) разрешенного использования	для садоводства
7.1.	Дополнительные сведения об использовании земельного участка	—
8.	Кадастровый или иной государственный учетный номер (инвентарный) здания, сооружения, объекта незавершенного строительства, расположенного на земельном участке	—
9.	Сведения о земельных участках (землях общего пользования, территории общего пользования), посредством которых обеспечивается доступ	74:36:0000000:56008 (земельный участок общего пользования)
10.	Иные сведения	—

4. Пояснения к сведениям об уточняемом земельном участке с кадастровым номером 74:36:0304006:1023 :

1.	—

1. Сведения о характерных точках границы уточняемого земельного участка с кадастровым номером 74:36:0304006:1027 :

Система координат МСК-74

Зона № 2

Обозначение характерных точек границ	Координаты, м				Метод определения координат	Формулы, примененные для расчета средней квадратической погрешности определения координат характерных точек границ (M _t), с подставленными в такие формулы значениями и итоговые (вычисленные) значения M _t , м	Описание закрепления точки
	содержатся в Едином государственном реестре недвижимости		определены в результате выполнения комплексных кадастровых работ				
	X	Y	X	Y			
1	2	3	4	5	6	7	8
41	—	—	603610,50	2331303,48	Метод спутниковых геодезических измерений (определений)	Mt = 0,1 м	—
1196	—	—	603602,30	2331323,47	Метод спутниковых геодезических измерений (определений)	Mt = 0,1 м	—
1192	—	—	603582,86	2331315,70	Метод спутниковых	Mt = 0,1 м	—

КАРТА-ПЛАН ТЕРРИТОРИИ

Сведения об уточняемых земельных участках

					геодезических измерений (определений)		
973	—	—	603591,55	2331295,68	Метод спутниковых геодезических измерений (определений)	Mt = 0,1 м	—
41	—	—	603610,50	2331303,48	Метод спутниковых геодезических измерений (определений)	Mt = 0,1 м	—

2. Сведения о частях границ уточняемого земельного участка с кадастровым номером 74:36:0304006:1027 :

Обозначение части границ		Горизонтальное проложение (S), м	Описание прохождения части границ	Сведения о согласовании местоположения границ(согласовано/спорное)
от т.	до т.			
1	2	3	4	5
41	1196	21,61	—	согласовано
1196	1192	20,94	—	согласовано
1192	973	21,82	—	согласовано
973	41	20,49	—	согласовано

3. Сведения о характеристиках уточняемого земельного участка с кадастровым номером 74:36:0304006:1027 :

№ п/п	Наименование характеристик земельного участка	Значение характеристики
1	2	3
1.	Адрес земельного участка	—
1.1.	Сведения о местоположении земельного участка (при отсутствии адреса) в структурированном в соответствии с федеральной информационной адресной системой виде	Россия, Челябинская обл, г Челябинск, Ленинский район, садоводческое некоммерческое товарищество "Челябинский механический завод" (сад №2), улица 6, участок №178
1.2.	Дополнительные сведения о местоположении земельного участка	ул. 6, участок 178
2.	Площадь земельного участка ± величина погрешности определения(вычисления) площади ($P \pm \Delta P$), м ²	450±7
3.	Формула, примененная для вычисления предельной погрешности определения площади земельного участка, с подставленными значениями и итоговые (вычисленные) значения (ΔP), м ²	$\Delta P = 3,5 \cdot M_t \cdot \sqrt{P_{\text{док}}} = 3,5 \cdot 0,10 \cdot \sqrt{428} = 7$
4.	Площадь земельного участка согласно сведениям Единого государственного реестра недвижимости ($P_{\text{кад}}$), м ²	428
5.	Оценка расхождения P и $P_{\text{кад}}$ ($P - P_{\text{кад}}$), м ²	22

КАРТА-ПЛАН ТЕРРИТОРИИ

Сведения об уточняемых земельных участках

1	2	3
6.	Предельный минимальный и максимальный размеры земельного участка (Р_{мин} и Р_{макс}), м ²	Р _{мин} =400, Р _{макс} =2000
7.	Вид (виды) разрешенного использования	Для ведения садоводства
7.1.	Дополнительные сведения об использовании земельного участка	—
8.	Кадастровый или иной государственный учетный номер (инвентарный) здания, сооружения, объекта незавершенного строительства, расположенного на земельном участке	—
9.	Сведения о земельных участках (землях общего пользования, территории общего пользования), посредством которых обеспечивается доступ	74:36:0000000:56008 (земельный участок общего пользования)
10.	Иные сведения	—

4. Пояснения к сведениям об уточняемом земельном участке с кадастровым номером 74:36:0304006:1027 :

1.	—

1. Сведения о характерных точках границы уточняемого земельного участка с кадастровым номером 74:36:0304006:1028 :

Система координат МСК-74

Зона № 2

Обозначение характерных точек границ	Координаты, м				Метод определения координат	Формулы, примененные для расчета средней квадратической погрешности определения координат характерных точек границ (M _t), с подставленными в такие формулы значениями и итоговые (вычисленные) значения M _t , м	Описание закрепления точки
	содержатся в Едином государственном реестре недвижимости		определены в результате выполнения комплексных кадастровых работ				
	X	Y	X	Y			
1	2	3	4	5	6	7	8
973	—	—	603591,55	2331295,68	Метод спутниковых геодезических измерений (определений)	Mt = 0,1 м	—
1192	—	—	603582,86	2331315,70	Метод спутниковых геодезических измерений (определений)	Mt = 0,1 м	—
1194	—	—	603563,86	2331307,61	Метод спутниковых геодезических	Mt = 0,1 м	—

КАРТА-ПЛАН ТЕРРИТОРИИ

Сведения об уточняемых земельных участках

					измерений (определений)		
1193	—	—	603563,75	2331307,71	Метод спутниковых геодезических измерений (определений)	Mt = 0,1 м	—
1191	—	—	603563,66	2331307,67	Метод спутниковых геодезических измерений (определений)	Mt = 0,1 м	—
42	—	—	603572,29	2331287,37	Метод спутниковых геодезических измерений (определений)	Mt = 0,1 м	—
973	—	—	603591,55	2331295,68	Метод спутниковых геодезических измерений (определений)	Mt = 0,1 м	—

2. Сведения о частях границ уточняемого земельного участка с кадастровым номером 74:36:0304006:1028 :

Обозначение части границ		Горизонтальное проложение (S), м	Описание прохождения части границ	Сведения о согласовании местоположения границ(согласовано/спорное)
от т.	до т.			
1	2	3	4	5
973	1192	21,82	—	согласовано
1192	1194	20,65	—	согласовано
1194	1193	0,15	—	согласовано
1193	1191	0,10	—	согласовано
1191	42	22,06	—	согласовано
42	973	20,98	—	согласовано

3. Сведения о характеристиках уточняемого земельного участка с кадастровым номером 74:36:0304006:1028 :

№ п/п	Наименование характеристик земельного участка	Значение характеристики
1	2	3
1.	Адрес земельного участка	—
1.1.	Сведения о местоположении земельного участка (при отсутствии адреса) в структурированном в соответствии с федеральной информационной адресной системой виде	Россия, Челябинская обл., г. Челябинск, Ленинский район, садоводческое некоммерческое товарищество "Челябинский механический завод" (сад № 2), участок № 177

КАРТА-ПЛАН ТЕРРИТОРИИ

Сведения об уточняемых земельных участках

1	2	3
1.2.	Дополнительные сведения о местоположении земельного участка	садоводческое некоммерческое товарищество "Челябинский механический завод" (сад № 2), участок № 177
2.	Площадь земельного участка $\pm$ величина погрешности определения(вычисления) площади ($P \pm \Delta P$), м ²	457 $\pm$ 7
3.	Формула, примененная для вычисления предельной погрешности определения площади земельного участка, с подставленными значениями и итоговые (вычисленные) значения (ΔP), м ²	$\Delta P = 3,5 \cdot M_t \cdot \sqrt{P_{\text{док}}} = 3,5 \cdot 0,10 \cdot \sqrt{429} = 7$
4.	Площадь земельного участка согласно сведениям Единого государственного реестра недвижимости ($P_{\text{кад}}$), м ²	429
5.	Оценка расхождения P и $P_{\text{кад}}$ ($P - P_{\text{кад}}$), м ²	28
6.	Предельный минимальный и максимальный размеры земельного участка ($P_{\text{мин}}$ и $P_{\text{макс}}$), м ²	$P_{\text{мин}}=400$, $P_{\text{макс}}=2000$
7.	Вид (виды) разрешенного использования	Для ведения садоводства
7.1.	Дополнительные сведения об использовании земельного участка	—
8.	Кадастровый или иной государственный учетный номер (инвентарный) здания, сооружения, объекта незавершенного строительства, расположенного на земельном участке	74:36:0304006:1971
9.	Сведения о земельных участках (землях общего пользования, территории общего пользования), посредством которых обеспечивается доступ	74:36:0000000:56008 (земельный участок общего пользования)
10.	Иные сведения	—

4. Пояснения к сведениям об уточняемом земельном участке с кадастровым номером 74:36:0304006:1028 :

1.	—

1. Сведения о характерных точках границы уточняемого земельного участка с кадастровым номером 74:36:0304006:1032 :

Система координат МСК-74

Зона № 2

Обозначение характерных точек границ	Координаты, м				Метод определения координат	Формулы, примененные для расчета средней квадратической погрешности определения координат характерных точек границ (M _t), с подставленными в такие формулы значениями и итоговые (вычисленные) значения M _t , м	Описание закрепления точки
	содержатся в Едином государственном реестре недвижимости		определены в результате выполнения комплексных кадастровых работ				
	X	Y	X	Y			
1	2	3	4	5	6	7	8

КАРТА-ПЛАН ТЕРРИТОРИИ

Сведения об уточняемых земельных участках

974	—	—	603497,14	2331256,37	Метод спутниковых геодезических измерений (определений)	Mt = 0,1 м	—
1183	—	—	603489,32	2331276,34	Метод спутниковых геодезических измерений (определений)	Mt = 0,1 м	—
1182	—	—	603470,17	2331268,56	Метод спутниковых геодезических измерений (определений)	Mt = 0,1 м	—
46	—	—	603477,58	2331248,68	Метод спутниковых геодезических измерений (определений)	Mt = 0,1 м	—
974	—	—	603497,14	2331256,37	Метод спутниковых геодезических измерений (определений)	Mt = 0,1 м	—

2. Сведения о частях границ уточняемого земельного участка с кадастровым номером 74:36:0304006:1032 :

Обозначение части границ		Горизонтальное проложение (S), м	Описание прохождения части границ	Сведения о согласовании местоположения границ(согласовано/спорное)
от т.	до т.			
1	2	3	4	5
974	1183	21,45	—	согласовано
1183	1182	20,67	—	согласовано
1182	46	21,22	—	согласовано
46	974	21,02	—	согласовано

3. Сведения о характеристиках уточняемого земельного участка с кадастровым номером 74:36:0304006:1032 :

№ п/п	Наименование характеристик земельного участка	Значение характеристики
1	2	3
1.	Адрес земельного участка	—
1.1.	Сведения о местоположении земельного участка (при отсутствии адреса) в структурированном в соответствии с федеральной информационной адресной системой виде	Россия, Челябинская обл, г Челябинск, Ленинский район, садоводческое некоммерческое товарищество "Челябинский механический завод" (сад №2), участок № 172

КАРТА-ПЛАН ТЕРРИТОРИИ

Сведения об уточняемых земельных участках

1	2	3
1.2.	Дополнительные сведения о местоположении земельного участка	уч-к 172
2.	Площадь земельного участка $\pm$ величина погрешности определения(вычисления) площади ($P \pm \Delta P$), м ²	445 $\pm$ 7
3.	Формула, примененная для вычисления предельной погрешности определения площади земельного участка, с подставленными значениями и итоговые (вычисленные) значения (ΔP), м ²	$\Delta P = 3,5 \cdot M_t \cdot \sqrt{P_{\text{ДОК}}} = 3,5 \cdot 0,10 \cdot \sqrt{431} = 7$
4.	Площадь земельного участка согласно сведениям Единого государственного реестра недвижимости ($P_{\text{кад}}$), м ²	431
5.	Оценка расхождения P и $P_{\text{кад}}$ ($P - P_{\text{кад}}$), м ²	14
6.	Предельный минимальный и максимальный размеры земельного участка ($P_{\text{мин}}$ и $P_{\text{макс}}$), м ²	$P_{\text{мин}}=400$, $P_{\text{макс}}=2000$
7.	Вид (виды) разрешенного использования	для садоводства
7.1.	Дополнительные сведения об использовании земельного участка	—
8.	Кадастровый или иной государственный учетный номер (инвентарный) здания, сооружения, объекта незавершенного строительства, расположенного на земельном участке	—
9.	Сведения о земельных участках (землях общего пользования, территории общего пользования), посредством которых обеспечивается доступ	74:36:0000000:56008 (земельный участок общего пользования)
10.	Иные сведения	—

4. Пояснения к сведениям об уточняемом земельном участке с кадастровым номером 74:36:0304006:1032 :

1.	—

1. Сведения о характерных точках границы уточняемого земельного участка с кадастровым номером 74:36:0304006:1036 :

Система координат МСК-74

Зона № 2

Обозначение характерных точек границ	Координаты, м				Метод определения координат	Формулы, примененные для расчета средней квадратической погрешности определения координат характерных точек границ (M _г), с подставленными в такие формулы значениями и итоговые (вычисленные) значения M _г , м	Описание закрепления точки
	содержатся в Едином государственном реестре недвижимости		определены в результате выполнения комплексных кадастровых работ				
	X	Y	X	Y			
1	2	3	4	5	6	7	8
48	—	—	603440,66	2331233,91	Метод спутниковых	Mt = 0,1 м	—

КАРТА-ПЛАН ТЕРРИТОРИИ

Сведения об уточняемых земельных участках

					геодезических измерений (определений)		
1181	—	—	603432,59	2331253,44	Метод спутниковых геодезических измерений (определений)	Mt = 0,1 м	—
н233У	—	—	603413,26	2331245,96	Метод спутниковых геодезических измерений (определений)	Mt = 0,1 м	—
967	—	—	603417,48	2331235,59	Метод спутниковых геодезических измерений (определений)	Mt = 0,1 м	—
976	—	—	603420,18	2331229,46	Метод спутниковых геодезических измерений (определений)	Mt = 0,1 м	—
975	—	—	603424,12	2331227,15	Метод спутниковых геодезических измерений (определений)	Mt = 0,1 м	—
48	—	—	603440,66	2331233,91	Метод спутниковых геодезических измерений (определений)	Mt = 0,1 м	—

2. Сведения о частях границ уточняемого земельного участка с кадастровым номером 74:36:0304006:1036 :

Обозначение части границ		Горизонтальное проложение (S), м	Описание прохождения части границ	Сведения о согласовании местоположения границ(согласовано/спорное)
от т.	до т.			
1	2	3	4	5
48	1181	21,13	—	согласовано
1181	н233У	20,73	—	согласовано
н233У	967	11,20	—	согласовано
967	976	6,70	—	согласовано
976	975	4,57	—	согласовано

КАРТА-ПЛАН ТЕРРИТОРИИ

Сведения об уточняемых земельных участках

975

48

17,87

—

согласовано

3. Сведения о характеристиках уточняемого земельного участка с кадастровым номером 74:36:0304006:1036 :

№ п/п	Наименование характеристик земельного участка	Значение характеристики
1	2	3
1.	Адрес земельного участка	—
1.1.	Сведения о местоположении земельного участка (при отсутствии адреса) в структурированном в соответствии с федеральной информационной адресной системой виде	Россия, Челябинская обл, г Челябинск, Ленинский район, садоводческое некоммерческое товарищество "Челябинский механический завод" (сад №2), участок №169
1.2.	Дополнительные сведения о местоположении земельного участка	—
2.	Площадь земельного участка ± величина погрешности определения(вычисления) площади ($P \pm \Delta P$), м ²	437±7
3.	Формула, примененная для вычисления предельной погрешности определения площади земельного участка, с подставленными значениями и итоговые (вычисленные) значения (ΔP), м ²	$\Delta P = 3,5 \cdot M_t \cdot \sqrt{P_{\text{док}}} = 3,5 \cdot 0,10 \cdot \sqrt{410} = 7$
4.	Площадь земельного участка согласно сведениям Единого государственного реестра недвижимости ($P_{\text{кад}}$), м ²	410
5.	Оценка расхождения P и $P_{\text{кад}}$ ($P - P_{\text{кад}}$), м ²	27
6.	Предельный минимальный и максимальный размеры земельного участка ($P_{\text{мин}}$ и $P_{\text{макс}}$), м ²	$P_{\text{мин}}=400$, $P_{\text{макс}}=2000$
7.	Вид (виды) разрешенного использования	для садоводства
7.1.	Дополнительные сведения об использовании земельного участка	—
8.	Кадастровый или иной государственный учетный номер (инвентарный) здания, сооружения, объекта незавершенного строительства, расположенного на земельном участке	—
9.	Сведения о земельных участках (землях общего пользования, территории общего пользования), посредством которых обеспечивается доступ	74:36:0000000:56008 (земельный участок общего пользования)
10.	Иные сведения	—

4. Пояснения к сведениям об уточняемом земельном участке с кадастровым номером 74:36:0304006:1036 :

1. —

1. Сведения о характерных точках границы уточняемого земельного участка с кадастровым номером 74:36:0304006:1038 :

КАРТА-ПЛАН ТЕРРИТОРИИ

Сведения об уточняемых земельных участках

Система координат МСК-74

Зона № 2

Обозначение характерных точек границ	Координаты, м				Метод определения координат	Формулы, примененные для расчета средней квадратической погрешности определения координат характерных точек границ (M _t), с подставленными в такие формулы значениями и итоговые (вычисленные) значения M _t , м	Описание закрепления точки
	содержатся в Едином государственном реестре недвижимости		определены в результате выполнения комплексных кадастровых работ				
	X	Y	X	Y			
1	2	3	4	5	6	7	8
205	—	—	603551,66	2331330,39	Метод спутниковых геодезических измерений (определений)	Mt = 0,1 м	—
1205	—	—	603543,69	2331350,65	Метод спутниковых геодезических измерений (определений)	Mt = 0,1 м	—
1203	—	—	603524,97	2331343,39	Метод спутниковых геодезических измерений (определений)	Mt = 0,1 м	—
н240У	—	—	603533,85	2331323,19	Метод спутниковых геодезических измерений (определений)	Mt = 0,1 м	—
205	—	—	603551,66	2331330,39	Метод спутниковых геодезических измерений (определений)	Mt = 0,1 м	—

2. Сведения о частях границ уточняемого земельного участка с кадастровым номером 74:36:0304006:1038 :

Обозначение части границ		Горизонтальное проложение (S), м	Описание прохождения части границ	Сведения о согласовании местоположения границ(согласовано/спорное)
от т.	до т.			
1	2	3	4	5
205	1205	21,77	—	согласовано

КАРТА-ПЛАН ТЕРРИТОРИИ

Сведения об уточняемых земельных участках

1205	1203	20,08	—	согласовано
1203	н240У	22,07	—	согласовано
н240У	205	19,21	—	согласовано

3. Сведения о характеристиках уточняемого земельного участка с кадастровым номером 74:36:0304006:1038 :

№ п/п	Наименование характеристик земельного участка	Значение характеристики
1	2	3
1.	Адрес земельного участка	—
1.1.	Сведения о местоположении земельного участка (при отсутствии адреса) в структурированном в соответствии с федеральной информационной адресной системой виде	Россия, Челябинская обл, г Челябинск, Ленинский район, садоводческое некоммерческое товарищество "Челябинский механический завод" (сад №2), участок №201
1.2.	Дополнительные сведения о местоположении земельного участка	—
2.	Площадь земельного участка ± величина погрешности определения(вычисления) площади ($P \pm \Delta P$), м ²	430±7
3.	Формула, примененная для вычисления предельной погрешности определения площади земельного участка, с подставленными значениями и итоговые (вычисленные) значения (ΔP), м ²	$\Delta P = 3,5 \cdot M_t \cdot \sqrt{P_{\text{ДОК}}} = 3,5 \cdot 0,10 \cdot \sqrt{445} = 7$
4.	Площадь земельного участка согласно сведениям Единого государственного реестра недвижимости ($P_{\text{кад}}$), м ²	445
5.	Оценка расхождения P и $P_{\text{кад}}$ ($P - P_{\text{кад}}$), м ²	-15
6.	Предельный минимальный и максимальный размеры земельного участка ($P_{\text{мин}}$ и $P_{\text{макс}}$), м ²	$P_{\text{мин}}=400$, $P_{\text{макс}}=2000$
7.	Вид (виды) разрешенного использования	для садоводства
7.1.	Дополнительные сведения об использовании земельного участка	—
8.	Кадастровый или иной государственный учетный номер (инвентарный) здания, сооружения, объекта незавершенного строительства, расположенного на земельном участке	—
9.	Сведения о земельных участках (землях общего пользования, территории общего пользования), посредством которых обеспечивается доступ	74:36:0000000:56008 (земельный участок общего пользования)
10.	Иные сведения	—

4. Пояснения к сведениям об уточняемом земельном участке с кадастровым номером 74:36:0304006:1038 :

1.	—

1. Сведения о характерных точках границы уточняемого земельного участка с кадастровым номером 74:36:0304006:1040 :

КАРТА-ПЛАН ТЕРРИТОРИИ

Сведения об уточняемых земельных участках

Система координат МСК-74

Зона № 2

Обозначение характерных точек границ	Координаты, м				Метод определения координат	Формулы, примененные для расчета средней квадратической погрешности определения координат характерных точек границ (M _t), с подставленными в такие формулы значениями и итоговые (вычисленные) значения M _t , м	Описание закрепления точки
	содержатся в Едином государственном реестре недвижимости		определены в результате выполнения комплексных кадастровых работ				
	X	Y	X	Y			
1	2	3	4	5	6	7	8
1172	—	—	603676,39	2331295,59	Метод спутниковых геодезических измерений (определений)	Mt = 0,1 м	—
1173	—	—	603677,07	2331296,94	Метод спутниковых геодезических измерений (определений)	Mt = 0,1 м	—
1176	—	—	603672,05	2331306,86	Метод спутниковых геодезических измерений (определений)	Mt = 0,1 м	—
1175	—	—	603665,51	2331322,06	Метод спутниковых геодезических измерений (определений)	Mt = 0,1 м	—
833	—	—	603664,74	2331324,12	Метод спутниковых геодезических измерений (определений)	Mt = 0,1 м	—
832	—	—	603664,04	2331321,41	Метод спутниковых геодезических измерений (определений)	Mt = 0,1 м	—
831	—	—	603646,68	2331313,94	Метод спутниковых геодезических	Mt = 0,1 м	—

КАРТА-ПЛАН ТЕРРИТОРИИ

Сведения об уточняемых земельных участках

					измерений (определений)		
1177	—	—	603656,85	2331288,01	Метод спутниковых геодезических измерений (определений)	Mt = 0,1 м	—
1172	—	—	603676,39	2331295,59	Метод спутниковых геодезических измерений (определений)	Mt = 0,1 м	—

2. Сведения о частях границ уточняемого земельного участка с кадастровым номером 74:36:0304006:1040 :

Обозначение части границ		Горизонтальное проложение (S), м	Описание прохождения части границ	Сведения о согласовании местоположения границ(согласовано/спорное)
от т.	до т.			
1	2	3	4	5
1172	1173	1,51	—	согласовано
1173	1176	11,12	—	согласовано
1176	1175	16,55	—	согласовано
1175	833	2,20	—	согласовано
833	832	2,80	—	согласовано
832	831	18,90	—	согласовано
831	1177	27,85	—	согласовано
1177	1172	20,96	—	согласовано

3. Сведения о характеристиках уточняемого земельного участка с кадастровым номером 74:36:0304006:1040 :

№ п/п	Наименование характеристик земельного участка	Значение характеристики
1	2	3
1.	Адрес земельного участка	—
1.1.	Сведения о местоположении земельного участка (при отсутствии адреса) в структурированном в соответствии с федеральной информационной адресной системой виде	Россия, Челябинская обл, г Челябинск, Ленинский район, садоводческое некоммерческое товарищество "Челябинский механический завод" (сад №2), улица 6, участок №2
1.2.	Дополнительные сведения о местоположении земельного участка	участок №2
2.	Площадь земельного участка ± величина погрешности определения(вычисления) площади ($P \pm \Delta P$), м ²	598±8
3.	Формула, примененная для вычисления предельной погрешности определения площади земельного участка, с подставленными значениями и итоговые (вычисленные) значения (ΔP), м2	$\Delta P = 3,5 \cdot M_t \cdot \sqrt{P_{\text{ДОК}}} = 3,5 \cdot 0,10 \cdot \sqrt{573} = 8$

КАРТА-ПЛАН ТЕРРИТОРИИ

Сведения об уточняемых земельных участках

1	2	3
4.	Площадь земельного участка согласно сведениям Единого государственного реестра недвижимости (Ркад), м ²	573
5.	Оценка расхождения Р и Ркад (Р – Ркад), м ²	25
6.	Предельный минимальный и максимальный размеры земельного участка (Рмин и Рмакс), м ²	Рмин=400, Рмакс=2000
7.	Вид (виды) разрешенного использования	для садоводства
7.1.	Дополнительные сведения об использовании земельного участка	—
8.	Кадастровый или иной государственный учетный номер (инвентарный) здания, сооружения, объекта незавершенного строительства, расположенного на земельном участке	—
9.	Сведения о земельных участках (землях общего пользования, территории общего пользования), посредством которых обеспечивается доступ	74:36:0000000:56008 (земельный участок общего пользования)
10.	Иные сведения	—

4. Пояснения к сведениям об уточняемом земельном участке с кадастровым номером 74:36:0304006:1040 :

1.	—

1. Сведения о характерных точках границы уточняемого земельного участка с кадастровым номером 74:36:0304006:1041 :

Система координат МСК-74

Зона № 2

Обозначение характерных точек границ	Координаты, м				Метод определения координат	Формулы, примененные для расчета средней квадратической погрешности определения координат характерных точек границ (М _t), с подставленными в такие формулы значениями и итоговые (вычисленные) значения М _t , м	Описание закрепления точки
	содержатся в Едином государственном реестре недвижимости		определены в результате выполнения комплексных кадастровых работ				
	X	Y	X	Y			
1	2	3	4	5	6	7	8
1010	—	—	603515,47	2331315,43	Метод спутниковых геодезических измерений (определений)	Mt = 0,1 м	—
1202	—	—	603507,51	2331335,79	Метод спутниковых геодезических измерений	Mt = 0,1 м	—

КАРТА-ПЛАН ТЕРРИТОРИИ

Сведения об уточняемых земельных участках

					(определений)		
1201	—	—	603488,70	2331327,74	Метод спутниковых геодезических измерений (определений)	Mt = 0,1 м	—
1011	—	—	603496,51	2331307,44	Метод спутниковых геодезических измерений (определений)	Mt = 0,1 м	—
1010	—	—	603515,47	2331315,43	Метод спутниковых геодезических измерений (определений)	Mt = 0,1 м	—

2. Сведения о частях границ уточняемого земельного участка с кадастровым номером 74:36:0304006:1041 :

Обозначение части границ		Горизонтальное проложение (S), м	Описание прохождения части границ	Сведения о согласовании местоположения границ(согласовано/спорное)
от т.	до т.			
1	2	3	4	5
1010	1202	21,86	—	согласовано
1202	1201	20,46	—	согласовано
1201	1011	21,75	—	согласовано
1011	1010	20,57	—	согласовано

3. Сведения о характеристиках уточняемого земельного участка с кадастровым номером 74:36:0304006:1041 :

№ п/п	Наименование характеристик земельного участка	Значение характеристики
1	2	3
1.	Адрес земельного участка	—
1.1.	Сведения о местоположении земельного участка (при отсутствии адреса) в структурированном в соответствии с федеральной информационной адресной системой виде	Россия, Челябинская обл, г Челябинск, Ленинский район, садоводческое некоммерческое товарищество "Челябинский механический завод" (сад №2), участок №199
1.2.	Дополнительные сведения о местоположении земельного участка	уч-к 199
2.	Площадь земельного участка ± величина погрешности определения(вычисления) площади ($P \pm \Delta P$), м ²	447±7
3.	Формула, примененная для вычисления предельной погрешности определения площади земельного участка, с подставленными значениями и итоговые (вычисленные) значения (ΔP), м2	$\Delta P = 3,5 \cdot M_t \cdot \sqrt{P_{\text{док}}} = 3,5 \cdot 0,10 \cdot \sqrt{424} = 7$
4.	Площадь земельного участка согласно сведениям Единого	424

КАРТА-ПЛАН ТЕРРИТОРИИ

Сведения об уточняемых земельных участках

1	2	3
	государственного реестра недвижимости (Ркад), м ²	
5.	Оценка расхождения Р и Ркад (Р – Ркад), м ²	23
6.	Предельный минимальный и максимальный размеры земельного участка (Рмин и Рмакс), м ²	Рмин=400, Рмакс=2000
7.	Вид (виды) разрешенного использования	для садоводства
7.1.	Дополнительные сведения об использовании земельного участка	—
8.	Кадастровый или иной государственный учетный номер (инвентарный) здания, сооружения, объекта незавершенного строительства, расположенного на земельном участке	—
9.	Сведения о земельных участках (землях общего пользования, территории общего пользования), посредством которых обеспечивается доступ	74:36:0000000:56008 (земельный участок общего пользования)
10.	Иные сведения	—

4. Пояснения к сведениям об уточняемом земельном участке с кадастровым номером 74:36:0304006:1041 :

1.	—

1. Сведения о характерных точках границы уточняемого земельного участка с кадастровым номером 74:36:0304006:1042 :

Система координат МСК-74

Зона № 2

Обозначение характерных точек границ	Координаты, м				Метод определения координат	Формулы, примененные для расчета средней квадратической погрешности определения координат характерных точек границ (M _г), с подставленными в такие формулы значениями и итоговые (вычисленные) значения M _г , м	Описание закрепления точки
	содержатся в Едином государственном реестре недвижимости		определены в результате выполнения комплексных кадастровых работ				
	X	Y	X	Y			
1	2	3	4	5	6	7	8
1012	—	—	603478,57	2331300,35	Метод спутниковых геодезических измерений (определений)	Mt = 0,1 м	—
1011	—	—	603496,51	2331307,44	Метод спутниковых геодезических измерений (определений)	Mt = 0,1 м	—

КАРТА-ПЛАН ТЕРРИТОРИИ

Сведения об уточняемых земельных участках

1201	—	—	603488,70	2331327,74	Метод спутниковых геодезических измерений (определений)	Mt = 0,1 м	—
н239У	—	—	603470,49	2331320,00	Метод спутниковых геодезических измерений (определений)	Mt = 0,1 м	—
1012	—	—	603478,57	2331300,35	Метод спутниковых геодезических измерений (определений)	Mt = 0,1 м	—

2. Сведения о частях границ уточняемого земельного участка с кадастровым номером 74:36:0304006:1042 :

Обозначение части границ		Горизонтальное проложение (S), м	Описание прохождения части границ	Сведения о согласовании местоположения границ(согласовано/спорное)
от т.	до т.			
1	2	3	4	5
1012	1011	19,29	—	согласовано
1011	1201	21,75	—	согласовано
1201	н239У	19,79	—	согласовано
н239У	1012	21,25	—	согласовано

3. Сведения о характеристиках уточняемого земельного участка с кадастровым номером 74:36:0304006:1042 :

№ п/п	Наименование характеристик земельного участка	Значение характеристики
1	2	3
1.	Адрес земельного участка	—
1.1.	Сведения о местоположении земельного участка (при отсутствии адреса) в структурированном в соответствии с федеральной информационной адресной системой виде	Россия, Челябинская обл, г Челябинск, Ленинский район, садоводческое некоммерческое товарищество "Челябинский механический завод" (сад №2), улица №7, №198
1.2.	Дополнительные сведения о местоположении земельного участка	улица №7, №198
2.	Площадь земельного участка ± величина погрешности определения(вычисления) площади ($P \pm \Delta P$), м ²	420±7
3.	Формула, примененная для вычисления предельной погрешности определения площади земельного участка, с подставленными значениями и итоговые (вычисленные) значения (ΔP), м ²	$\Delta P = 3,5 \cdot M_t \cdot \sqrt{P_{\text{док}}} = 3,5 \cdot 0,10 \cdot \sqrt{420} = 7$
4.	Площадь земельного участка согласно сведениям Единого государственного реестра недвижимости (Ркад), м ²	420

КАРТА-ПЛАН ТЕРРИТОРИИ

Сведения об уточняемых земельных участках

1	2	3
5.	Оценка расхождения P и $P_{\text{кад}}$ ($P - P_{\text{кад}}$), м ²	0
6.	Предельный минимальный и максимальный размеры земельного участка ($P_{\text{мин}}$ и $P_{\text{макс}}$), м ²	$P_{\text{мин}}=400$, $P_{\text{макс}}=2000$
7.	Вид (виды) разрешенного использования	для садоводства
7.1.	Дополнительные сведения об использовании земельного участка	—
8.	Кадастровый или иной государственный учетный номер (инвентарный) здания, сооружения, объекта незавершенного строительства, расположенного на земельном участке	—
9.	Сведения о земельных участках (землях общего пользования, территории общего пользования), посредством которых обеспечивается доступ	74:36:0000000:56008 (земельный участок общего пользования)
10.	Иные сведения	—

4. Пояснения к сведениям об уточняемом земельном участке с кадастровым номером 74:36:0304006:1042 :

1.	—

1. Сведения о характерных точках границы уточняемого земельного участка с кадастровым номером 74:36:0304006:1044 :

Система координат МСК-74

Зона № 2

Обозначение характерных точек границ	Координаты, м				Метод определения координат	Формулы, примененные для расчета средней квадратической погрешности определения координат характерных точек границ (M _t), с подставленными в такие формулы значениями и итоговые (вычисленные) значения M _t , м	Описание закрепления точки
	содержатся в Едином государственном реестре недвижимости		определены в результате выполнения комплексных кадастровых работ				
	X	Y	X	Y			
1	2	3	4	5	6	7	8
1014	—	—	603440,79	2331285,40	Метод спутниковых геодезических измерений (определений)	Mt = 0,1 м	—
1013	—	—	603458,56	2331292,29	Метод спутниковых геодезических измерений (определений)	Mt = 0,1 м	—
н237У	—	—	603451,68	2331311,64	Метод спутниковых	Mt = 0,1 м	—

КАРТА-ПЛАН ТЕРРИТОРИИ

Сведения об уточняемых земельных участках

					геодезических измерений (определений)		
1200	—	—	603432,92	2331304,72	Метод спутниковых геодезических измерений (определений)	Mt = 0,1 м	—
1014	—	—	603440,79	2331285,40	Метод спутниковых геодезических измерений (определений)	Mt = 0,1 м	—

2. Сведения о частях границ уточняемого земельного участка с кадастровым номером 74:36:0304006:1044 :

Обозначение части границ		Горизонтальное проложение (S), м	Описание прохождения части границ	Сведения о согласовании местоположения границ(согласовано/спорное)
от т.	до т.			
1	2	3	4	5
1014	1013	19,06	—	согласовано
1013	н237У	20,54	—	согласовано
н237У	1200	20,00	—	согласовано
1200	1014	20,86	—	согласовано

3. Сведения о характеристиках уточняемого земельного участка с кадастровым номером 74:36:0304006:1044 :

№ п/п	Наименование характеристик земельного участка	Значение характеристики
1	2	3
1.	Адрес земельного участка	—
1.1.	Сведения о местоположении земельного участка (при отсутствии адреса) в структурированном в соответствии с федеральной информационной адресной системой виде	Россия, Челябинская обл, г Челябинск, Ленинский район, садоводческое некоммерческое товарищество "Челябинский механический завод" (сад №2), улица 7, участок №196
1.2.	Дополнительные сведения о местоположении земельного участка	участок 196
2.	Площадь земельного участка ± величина погрешности определения(вычисления) площади ($P \pm \Delta P$), м ²	404±7
3.	Формула, примененная для вычисления предельной погрешности определения площади земельного участка, с подставленными значениями и итоговые (вычисленные) значения (ΔP), м ²	$\Delta P = 3,5 \cdot M_t \cdot \sqrt{P_{\text{док}}} = 3,5 \cdot 0,10 \cdot \sqrt{408} = 7$
4.	Площадь земельного участка согласно сведениям Единого государственного реестра недвижимости ($P_{\text{кад}}$), м ²	408
5.	Оценка расхождения P и $P_{\text{кад}}$ ($P - P_{\text{кад}}$), м ²	-4

КАРТА-ПЛАН ТЕРРИТОРИИ

Сведения об уточняемых земельных участках

1	2	3
6.	Предельный минимальный и максимальный размеры земельного участка (Р_{мин} и Р_{макс}), м ²	Р _{мин} =400, Р _{макс} =2000
7.	Вид (виды) разрешенного использования	Для ведения садоводства
7.1.	Дополнительные сведения об использовании земельного участка	—
8.	Кадастровый или иной государственный учетный номер (инвентарный) здания, сооружения, объекта незавершенного строительства, расположенного на земельном участке	74:36:0304006:1411
9.	Сведения о земельных участках (землях общего пользования, территории общего пользования), посредством которых обеспечивается доступ	74:36:0000000:56008 (земельный участок общего пользования)
10.	Иные сведения	—

4. Пояснения к сведениям об уточняемом земельном участке с кадастровым номером 74:36:0304006:1044 :

1.	—

1. Сведения о характерных точках границы уточняемого земельного участка с кадастровым номером 74:36:0304006:1045 :

Система координат МСК-74

Зона № 2

Обозначение характерных точек границ	Координаты, м				Метод определения координат	Формулы, примененные для расчета средней квадратической погрешности определения координат характерных точек границ (M _t), с подставленными в такие формулы значениями и итоговые (вычисленные) значения M _t , м	Описание закрепления точки
	содержатся в Едином государственном реестре недвижимости		определены в результате выполнения комплексных кадастровых работ				
	X	Y	X	Y			
1	2	3	4	5	6	7	8
1014	—	—	603440,79	2331285,40	Метод спутниковых геодезических измерений (определений)	Mt = 0,1 м	—
1200	—	—	603432,92	2331304,72	Метод спутниковых геодезических измерений (определений)	Mt = 0,1 м	—
1199	—	—	603414,27	2331297,14	Метод спутниковых геодезических	Mt = 0,1 м	—

КАРТА-ПЛАН ТЕРРИТОРИИ

Сведения об уточняемых земельных участках

					измерений (определений)		
1015	—	—	603422,16	2331277,83	Метод спутниковых геодезических измерений (определений)	Mt = 0,1 м	—
1014	—	—	603440,79	2331285,40	Метод спутниковых геодезических измерений (определений)	Mt = 0,1 м	—

2. Сведения о частях границ уточняемого земельного участка с кадастровым номером 74:36:0304006:1045 :

Обозначение части границ		Горизонтальное проложение (S), м	Описание прохождения части границ	Сведения о согласовании местоположения границ(согласовано/спорное)
от т.	до т.			
1	2	3	4	5
1014	1200	20,86	—	согласовано
1200	1199	20,13	—	согласовано
1199	1015	20,86	—	согласовано
1015	1014	20,11	—	согласовано

3. Сведения о характеристиках уточняемого земельного участка с кадастровым номером 74:36:0304006:1045 :

№ п/п	Наименование характеристик земельного участка	Значение характеристики
1	2	3
1.	Адрес земельного участка	—
1.1.	Сведения о местоположении земельного участка (при отсутствии адреса) в структурированном в соответствии с федеральной информационной адресной системой виде	Россия, Челябинская обл, г Челябинск, Ленинский район, садоводческое некоммерческое товарищество "Челябинский механический завод" (сад №2), улица 7, участок №195
1.2.	Дополнительные сведения о местоположении земельного участка	участок №195
2.	Площадь земельного участка ± величина погрешности определения(вычисления) площади ($P \pm \Delta P$), м ²	420±7
3.	Формула, примененная для вычисления предельной погрешности определения площади земельного участка, с подставленными значениями и итоговые (вычисленные) значения (ΔP), м ²	$\Delta P = 3,5 \cdot M_t \cdot \sqrt{P_{\text{док}}} = 3,5 \cdot 0,10 \cdot \sqrt{425} = 7$
4.	Площадь земельного участка согласно сведениям Единого государственного реестра недвижимости ($P_{\text{кад}}$), м ²	425
5.	Оценка расхождения P и $P_{\text{кад}}$ ($P - P_{\text{кад}}$), м ²	-5
6.	Предельный минимальный и максимальный размеры земельного участка	$P_{\text{мин}}=400$, $P_{\text{макс}}=2000$

КАРТА-ПЛАН ТЕРРИТОРИИ

Сведения об уточняемых земельных участках

1	2	3
	(Р _{мин} и Р _{макс}), м ²	
7.	Вид (виды) разрешенного использования	Для ведения садоводства
7.1.	Дополнительные сведения об использовании земельного участка	—
8.	Кадастровый или иной государственный учетный номер (инвентарный) здания, сооружения, объекта незавершенного строительства, расположенного на земельном участке	—
9.	Сведения о земельных участках (землях общего пользования, территории общего пользования), посредством которых обеспечивается доступ	74:36:0000000:56008 (земельный участок общего пользования)
10.	Иные сведения	—

4. Пояснения к сведениям об уточняемом земельном участке с кадастровым номером 74:36:0304006:1045 :

1.	—

1. Сведения о характерных точках границы уточняемого земельного участка с кадастровым номером 74:36:0304006:1046 :

Система координат МСК-74					Зона № 2		
Обозначение характерных точек границ	Координаты, м				Метод определения координат	Формулы, примененные для расчета средней квадратической погрешности определения координат характерных точек границ (М _t), с подставленными в такие формулы значениями и итоговые (вычисленные) значения М _t , м	Описание закрепления точки
	содержатся в Едином государственном реестре недвижимости		определены в результате выполнения комплексных кадастровых работ				
	X	Y	X	Y			
1	2	3	4	5	6	7	8
1015	—	—	603422,16	2331277,83	Метод спутниковых геодезических измерений (определений)	Mt = 0,1 м	—
1199	—	—	603414,27	2331297,14	Метод спутниковых геодезических измерений (определений)	Mt = 0,1 м	—
1017	—	—	603395,76	2331288,25	Метод спутниковых геодезических измерений	Mt = 0,1 м	—

КАРТА-ПЛАН ТЕРРИТОРИИ

Сведения об уточняемых земельных участках

					(определений)		
1016	—	—	603403,48	2331270,34	Метод спутниковых геодезических измерений (определений)	Mt = 0,1 м	—
1015	—	—	603422,16	2331277,83	Метод спутниковых геодезических измерений (определений)	Mt = 0,1 м	—

2. Сведения о частях границ уточняемого земельного участка с кадастровым номером 74:36:0304006:1046 :

Обозначение части границ		Горизонтальное проложение (S), м	Описание прохождения части границ	Сведения о согласовании местоположения границ(согласовано/спорное)
от т.	до т.			
1	2	3	4	5
1015	1199	20,86	—	согласовано
1199	1017	20,53	—	согласовано
1017	1016	19,50	—	согласовано
1016	1015	20,13	—	согласовано

3. Сведения о характеристиках уточняемого земельного участка с кадастровым номером 74:36:0304006:1046 :

№ п/п	Наименование характеристик земельного участка	Значение характеристики
1	2	3
1.	Адрес земельного участка	—
1.1.	Сведения о местоположении земельного участка (при отсутствии адреса) в структурированном в соответствии с федеральной информационной адресной системой виде	Россия, Челябинская обл, г Челябинск, Ленинский район, садоводческое некоммерческое товарищество "Челябинский механический завод" (сад №2), участок №194
1.2.	Дополнительные сведения о местоположении земельного участка	уч-к 194
2.	Площадь земельного участка ± величина погрешности определения(вычисления) площади ($P \pm \Delta P$), м ²	410±7
3.	Формула, примененная для вычисления предельной погрешности определения площади земельного участка, с подставленными значениями и итоговые (вычисленные) значения (ΔP), м ²	$\Delta P = 3,5 \cdot M_t \cdot \sqrt{P_{\text{док}}} = 3,5 \cdot 0,10 \cdot \sqrt{415} = 7$
4.	Площадь земельного участка согласно сведениям Единого государственного реестра недвижимости ($P_{\text{кад}}$), м ²	415
5.	Оценка расхождения P и $P_{\text{кад}}$ ($P - P_{\text{кад}}$), м ²	-5
6.	Предельный минимальный и максимальный размеры земельного участка ($P_{\text{мин}}$ и $P_{\text{макс}}$), м ²	$P_{\text{мин}}=400$, $P_{\text{макс}}=2000$

КАРТА-ПЛАН ТЕРРИТОРИИ

Сведения об уточняемых земельных участках

1	2	3
7.	Вид (виды) разрешенного использования	для садоводства
7.1.	Дополнительные сведения об использовании земельного участка	—
8.	Кадастровый или иной государственный учетный номер (инвентарный) здания, сооружения, объекта незавершенного строительства, расположенного на земельном участке	—
9.	Сведения о земельных участках (землях общего пользования, территории общего пользования), посредством которых обеспечивается доступ	74:36:0000000:56008 (земельный участок общего пользования)
10.	Иные сведения	—

4. Пояснения к сведениям об уточняемом земельном участке с кадастровым номером 74:36:0304006:1046 :

1.	—

1. Сведения о характерных точках границы уточняемого земельного участка с кадастровым номером 74:36:0304006:1051 :

Система координат МСК-74

Зона № 2

Обозначение характерных точек границ	Координаты, м				Метод определения координат	Формулы, примененные для расчета средней квадратической погрешности определения координат характерных точек границ (M _t), с подставленными в такие формулы значениями и итоговые (вычисленные) значения M _t , м	Описание закрепления точки
	содержатся в Едином государственном реестре недвижимости		определены в результате выполнения комплексных кадастровых работ				
	X	Y	X	Y			
1	2	3	4	5	6	7	8
1188	—	—	603527,25	2331291,99	Метод спутниковых геодезических измерений (определений)	M _t = 0,1 м	—
1197	—	—	603519,95	2331312,47	Метод спутниковых геодезических измерений (определений)	M _t = 0,1 м	—
972	—	—	603505,99	2331306,47	Метод спутниковых геодезических измерений (определений)	M _t = 0,1 м	—

КАРТА-ПЛАН ТЕРРИТОРИИ

Сведения об уточняемых земельных участках

971	—	—	603500,18	2331303,72	Метод спутниковых геодезических измерений (определений)	Mt = 0,1 м	—
1185	—	—	603500,61	2331302,95	Метод спутниковых геодезических измерений (определений)	Mt = 0,1 м	—
1184	—	—	603508,32	2331284,44	Метод спутниковых геодезических измерений (определений)	Mt = 0,1 м	—
1188	—	—	603527,25	2331291,99	Метод спутниковых геодезических измерений (определений)	Mt = 0,1 м	—

2. Сведения о частях границ уточняемого земельного участка с кадастровым номером 74:36:0304006:1051 :

Обозначение части границ		Горизонтальное проложение (S), м	Описание прохождения части границ	Сведения о согласовании местоположения границ(согласовано/спорное)
от т.	до т.			
1	2	3	4	5
1188	1197	21,74	—	согласовано
1197	972	15,19	—	согласовано
972	971	6,43	—	согласовано
971	1185	0,88	—	согласовано
1185	1184	20,05	—	согласовано
1184	1188	20,38	—	согласовано

3. Сведения о характеристиках уточняемого земельного участка с кадастровым номером 74:36:0304006:1051 :

№ п/п	Наименование характеристик земельного участка	Значение характеристики
1	2	3
1.	Адрес земельного участка	—
1.1.	Сведения о местоположении земельного участка (при отсутствии адреса) в структурированном в соответствии с федеральной информационной адресной системой виде	Россия, Челябинская обл, г Челябинск, Ленинский район, садоводческое некоммерческое товарищество "Челябинский механический завод" (сад №2), участок №190
1.2.	Дополнительные сведения о местоположении земельного участка	"Челябинский механический завод" (Сад 2), уч-к 186
2.	Площадь земельного участка ± величина погрешности	448±7

КАРТА-ПЛАН ТЕРРИТОРИИ

Сведения об уточняемых земельных участках

1	2	3
	определения(вычисления) площади ($P \pm \Delta P$), м ²	
3.	Формула, примененная для вычисления предельной погрешности определения площади земельного участка, с подставленными значениями и итоговые (вычисленные) значения (ΔP), м ²	$\Delta P = 3,5 \cdot M_t \cdot \sqrt{P_{\text{док}}} = 3,5 \cdot 0,10 \cdot \sqrt{421} = 7$
4.	Площадь земельного участка согласно сведениям Единого государственного реестра недвижимости ($P_{\text{кад}}$), м ²	421
5.	Оценка расхождения P и $P_{\text{кад}}$ ($P - P_{\text{кад}}$), м ²	27
6.	Предельный минимальный и максимальный размеры земельного участка ($P_{\text{мин}}$ и $P_{\text{макс}}$), м ²	$P_{\text{мин}}=400$, $P_{\text{макс}}=2000$
7.	Вид (виды) разрешенного использования	для садоводства
7.1.	Дополнительные сведения об использовании земельного участка	—
8.	Кадастровый или иной государственный учетный номер (инвентарный) здания, сооружения, объекта незавершенного строительства, расположенного на земельном участке	74:36:0000000:17314
9.	Сведения о земельных участках (землях общего пользования, территории общего пользования), посредством которых обеспечивается доступ	74:36:0000000:56008 (земельный участок общего пользования)
10.	Иные сведения	—

4. Пояснения к сведениям об уточняемом земельном участке с кадастровым номером 74:36:0304006:1051 :

1.	—

1. Сведения о характерных точках границы уточняемого земельного участка с кадастровым номером 74:36:0304006:1055 :

Система координат МСК-74

Зона № 2

Обозначение характерных точек границ	Координаты, м				Метод определения координат	Формулы, примененные для расчета средней квадратической погрешности определения координат характерных точек границ (M _t), с подставленными в такие формулы значениями и итоговые (вычисленные) значения M _t , м	Описание закрепления точки
	содержатся в Едином государственном реестре недвижимости		определены в результате выполнения комплексных кадастровых работ				
	X	Y	X	Y			
1	2	3	4	5	6	7	8
66	—	—	603458,96	2331341,18	Метод спутниковых геодезических измерений	Mt = 0,1 м	—

КАРТА-ПЛАН ТЕРРИТОРИИ

Сведения об уточняемых земельных участках

					(определений)		
65	—	—	603451,74	2331363,53	Метод спутниковых геодезических измерений (определений)	Mt = 0,1 м	—
719	—	—	603437,28	2331362,49	Метод спутниковых геодезических измерений (определений)	Mt = 0,1 м	—
н250У	—	—	603430,67	2331362,15	Метод спутниковых геодезических измерений (определений)	Mt = 0,1 м	—
н249У	—	—	603431,70	2331359,70	Метод спутниковых геодезических измерений (определений)	Mt = 0,1 м	—
720	—	—	603442,24	2331334,57	Метод спутниковых геодезических измерений (определений)	Mt = 0,1 м	—
66	—	—	603458,96	2331341,18	Метод спутниковых геодезических измерений (определений)	Mt = 0,1 м	—

2. Сведения о частях границ уточняемого земельного участка с кадастровым номером 74:36:0304006:1055 :

Обозначение части границ		Горизонтальное проложение (S), м	Описание прохождения части границ	Сведения о согласовании местоположения границ(согласовано/спорное)
от т.	до т.			
1	2	3	4	5
66	65	23,49	—	согласовано
65	719	14,50	—	согласовано
719	н250У	6,62	—	согласовано
н250У	н249У	2,66	—	согласовано
н249У	720	27,25	—	согласовано
720	66	17,98	—	согласовано

КАРТА-ПЛАН ТЕРРИТОРИИ

Сведения об уточняемых земельных участках

3. Сведения о характеристиках уточняемого земельного участка с кадастровым номером 74:36:0304006:1055 :

№ п/п	Наименование характеристик земельного участка	Значение характеристики
1	2	3
1.	Адрес земельного участка	—
1.1.	Сведения о местоположении земельного участка (при отсутствии адреса) в структурированном в соответствии с федеральной информационной адресной системой виде	Россия, Челябинская обл, г Челябинск, Ленинский район, садоводческое некоммерческое товарищество "Челябинский механический завод" (сад №2), улица 8, участок №216
1.2.	Дополнительные сведения о местоположении земельного участка	ул 8
2.	Площадь земельного участка $\pm$ величина погрешности определения(вычисления) площади ($P \pm \Delta P$), м ²	508 $\pm$ 7
3.	Формула, примененная для вычисления предельной погрешности определения площади земельного участка, с подставленными значениями и итоговые (вычисленные) значения (ΔP), м2	$\Delta P = 3,5 \cdot M_t \cdot \sqrt{P_{\text{док}}} = 3,5 \cdot 0,10 \cdot \sqrt{404} = 7$
4.	Площадь земельного участка согласно сведениям Единого государственного реестра недвижимости ($P_{\text{кад}}$), м ²	404
5.	Оценка расхождения P и $P_{\text{кад}}$ ($P - P_{\text{кад}}$), м ²	104
6.	Предельный минимальный и максимальный размеры земельного участка ($P_{\text{мин}}$ и $P_{\text{макс}}$), м ²	$P_{\text{мин}}=400$, $P_{\text{макс}}=2000$
7.	Вид (виды) разрешенного использования	Для ведения садоводства
7.1.	Дополнительные сведения об использовании земельного участка	—
8.	Кадастровый или иной государственный учетный номер (инвентарный) здания, сооружения, объекта незавершенного строительства, расположенного на земельном участке	74:36:0304006:1407
9.	Сведения о земельных участках (землях общего пользования, территории общего пользования), посредством которых обеспечивается доступ	74:36:0000000:56008 (земельный участок общего пользования)
10.	Иные сведения	—

4. Пояснения к сведениям об уточняемом земельном участке с кадастровым номером 74:36:0304006:1055 :

1.	—

1. Сведения о характерных точках границы уточняемого земельного участка с кадастровым номером 74:36:0304006:1057 :

КАРТА-ПЛАН ТЕРРИТОРИИ

Сведения об уточняемых земельных участках

Система координат МСК-74

Зона № 2

Обозначение характерных точек границ	Координаты, м				Метод определения координат	Формулы, примененные для расчета средней квадратической погрешности определения координат характерных точек границ (M _t), с подставленными в такие формулы значениями и итоговые (вычисленные) значения M _t , м	Описание закрепления точки
	содержатся в Едином государственном реестре недвижимости		определены в результате выполнения комплексных кадастровых работ				
	X	Y	X	Y			
1	2	3	4	5	6	7	8
721	—	—	603423,41	2331326,52	Метод спутниковых геодезических измерений (определений)	Mt = 0,1 м	—
н248У	—	—	603411,44	2331351,88	Метод спутниковых геодезических измерений (определений)	Mt = 0,1 м	—
н247У	—	—	603395,89	2331344,43	Метод спутниковых геодезических измерений (определений)	Mt = 0,1 м	—
722	—	—	603405,79	2331319,00	Метод спутниковых геодезических измерений (определений)	Mt = 0,1 м	—
721	—	—	603423,41	2331326,52	Метод спутниковых геодезических измерений (определений)	Mt = 0,1 м	—

2. Сведения о частях границ уточняемого земельного участка с кадастровым номером 74:36:0304006:1057 :

Обозначение части границ		Горизонтальное проложение (S), м	Описание прохождения части границ	Сведения о согласовании местоположения границ(согласовано/спорное)
от т.	до т.			
1	2	3	4	5
721	н248У	28,04	—	согласовано

КАРТА-ПЛАН ТЕРРИТОРИИ

Сведения об уточняемых земельных участках

н248У	н247У	17,24	—	согласовано
н247У	722	27,29	—	согласовано
722	721	19,16	—	согласовано

3. Сведения о характеристиках уточняемого земельного участка с кадастровым номером 74:36:0304006:1057 :

№ п/п	Наименование характеристик земельного участка	Значение характеристики
1	2	3
1.	Адрес земельного участка	—
1.1.	Сведения о местоположении земельного участка (при отсутствии адреса) в структурированном в соответствии с федеральной информационной адресной системой виде	Россия, Челябинская обл, г Челябинск, Ленинский район, садоводческое некоммерческое товарищество "Челябинский механический завод" (сад №2), участок №214
1.2.	Дополнительные сведения о местоположении земельного участка	—
2.	Площадь земельного участка ± величина погрешности определения(вычисления) площади ($P \pm \Delta P$), м ²	503±8
3.	Формула, примененная для вычисления предельной погрешности определения площади земельного участка, с подставленными значениями и итоговые (вычисленные) значения (ΔP), м ²	$\Delta P = 3,5 \cdot M_t \cdot \sqrt{P_{\text{ДОК}}} = 3,5 \cdot 0,10 \cdot \sqrt{472} = 8$
4.	Площадь земельного участка согласно сведениям Единого государственного реестра недвижимости ($P_{\text{кад}}$), м ²	472
5.	Оценка расхождения P и $P_{\text{кад}}$ ($P - P_{\text{кад}}$), м ²	31
6.	Предельный минимальный и максимальный размеры земельного участка ($P_{\text{мин}}$ и $P_{\text{макс}}$), м ²	$P_{\text{мин}}=400$, $P_{\text{макс}}=2000$
7.	Вид (виды) разрешенного использования	для садоводства
7.1.	Дополнительные сведения об использовании земельного участка	—
8.	Кадастровый или иной государственный учетный номер (инвентарный) здания, сооружения, объекта незавершенного строительства, расположенного на земельном участке	—
9.	Сведения о земельных участках (землях общего пользования, территории общего пользования), посредством которых обеспечивается доступ	74:36:0000000:56008 (земельный участок общего пользования)
10.	Иные сведения	—

4. Пояснения к сведениям об уточняемом земельном участке с кадастровым номером 74:36:0304006:1057 :

1.	—

1. Сведения о характерных точках границы уточняемого земельного участка с кадастровым номером 74:36:0304006:1058 :

КАРТА-ПЛАН ТЕРРИТОРИИ

Сведения об уточняемых земельных участках

Система координат МСК-74

Зона № 2

Обозначение характерных точек границ	Координаты, м				Метод определения координат	Формулы, примененные для расчета средней квадратической погрешности определения координат характерных точек границ (M _t), с подставленными в такие формулы значениями и итоговые (вычисленные) значения M _t , м	Описание закрепления точки
	содержатся в Едином государственном реестре недвижимости		определены в результате выполнения комплексных кадастровых работ				
	X	Y	X	Y			
1	2	3	4	5	6	7	8
н238У	—	—	603386,65	2331311,54	Метод спутниковых геодезических измерений (определений)	Mt = 0,1 м	—
722	—	—	603405,79	2331319,00	Метод спутниковых геодезических измерений (определений)	Mt = 0,1 м	—
н247У	—	—	603395,89	2331344,43	Метод спутниковых геодезических измерений (определений)	Mt = 0,1 м	—
н246У	—	—	603379,69	2331336,65	Метод спутниковых геодезических измерений (определений)	Mt = 0,1 м	—
н238У	—	—	603386,65	2331311,54	Метод спутниковых геодезических измерений (определений)	Mt = 0,1 м	—

2. Сведения о частях границ уточняемого земельного участка с кадастровым номером 74:36:0304006:1058 :

Обозначение части границ		Горизонтальное проложение (S), м	Описание прохождения части границ	Сведения о согласовании местоположения границ(согласовано/спорное)
от т.	до т.			
1	2	3	4	5
н238У	722	20,54	—	согласовано

КАРТА-ПЛАН ТЕРРИТОРИИ

Сведения об уточняемых земельных участках

722	н247У	27,29	—	согласовано
н247У	н246У	17,97	—	согласовано
н246У	н238У	26,06	—	согласовано

3. Сведения о характеристиках уточняемого земельного участка с кадастровым номером 74:36:0304006:1058 :

№ п/п	Наименование характеристик земельного участка	Значение характеристики
1	2	3
1.	Адрес земельного участка	—
1.1.	Сведения о местоположении земельного участка (при отсутствии адреса) в структурированном в соответствии с федеральной информационной адресной системой виде	Россия, Челябинская обл, г Челябинск, Ленинский район, садоводческое некоммерческое товарищество "Челябинский механический завод" (сад №2), участок №213
1.2.	Дополнительные сведения о местоположении земельного участка	—
2.	Площадь земельного участка ± величина погрешности определения(вычисления) площади ($P \pm \Delta P$), м ²	511±8
3.	Формула, примененная для вычисления предельной погрешности определения площади земельного участка, с подставленными значениями и итоговые (вычисленные) значения (ΔP), м ²	$\Delta P = 3,5 \cdot M_t \cdot \sqrt{P_{\text{ДОК}}} = 3,5 \cdot 0,10 \cdot \sqrt{560} = 8$
4.	Площадь земельного участка согласно сведениям Единого государственного реестра недвижимости ($P_{\text{кад}}$), м ²	560
5.	Оценка расхождения P и $P_{\text{кад}}$ ($P - P_{\text{кад}}$), м ²	-49
6.	Предельный минимальный и максимальный размеры земельного участка ($P_{\text{мин}}$ и $P_{\text{макс}}$), м ²	$P_{\text{мин}}=400$, $P_{\text{макс}}=2000$
7.	Вид (виды) разрешенного использования	для садоводства
7.1.	Дополнительные сведения об использовании земельного участка	—
8.	Кадастровый или иной государственный учетный номер (инвентарный) здания, сооружения, объекта незавершенного строительства, расположенного на земельном участке	—
9.	Сведения о земельных участках (землях общего пользования, территории общего пользования), посредством которых обеспечивается доступ	74:36:0000000:56008 (земельный участок общего пользования)
10.	Иные сведения	—

4. Пояснения к сведениям об уточняемом земельном участке с кадастровым номером 74:36:0304006:1058 :

1.	—

1. Сведения о характерных точках границы уточняемого земельного участка с кадастровым номером 74:36:0304006:1059 :

КАРТА-ПЛАН ТЕРРИТОРИИ

Сведения об уточняемых земельных участках

Система координат МСК-74

Зона № 2

Обозначение характерных точек границ	Координаты, м				Метод определения координат	Формулы, примененные для расчета средней квадратической погрешности определения координат характерных точек границ (M _t), с подставленными в такие формулы значениями и итоговые (вычисленные) значения M _t , м	Описание закрепления точки
	содержатся в Едином государственном реестре недвижимости		определены в результате выполнения комплексных кадастровых работ				
	X	Y	X	Y			
1	2	3	4	5	6	7	8
1199	—	—	603414,27	2331297,14	Метод спутниковых геодезических измерений (определений)	Mt = 0,1 м	—
71	—	—	603406,50	2331315,60	Метод спутниковых геодезических измерений (определений)	Mt = 0,1 м	—
1018	—	—	603390,05	2331306,63	Метод спутниковых геодезических измерений (определений)	Mt = 0,1 м	—
1017	—	—	603395,76	2331288,25	Метод спутниковых геодезических измерений (определений)	Mt = 0,1 м	—
1199	—	—	603414,27	2331297,14	Метод спутниковых геодезических измерений (определений)	Mt = 0,1 м	—

2. Сведения о частях границ уточняемого земельного участка с кадастровым номером 74:36:0304006:1059 :

Обозначение части границ		Горизонтальное проложение (S), м	Описание прохождения части границ	Сведения о согласовании местоположения границ(согласовано/спорное)
от т.	до т.			
1	2	3	4	5
1199	71	20,03	—	согласовано

КАРТА-ПЛАН ТЕРРИТОРИИ

Сведения об уточняемых земельных участках

71	1018	18,74	—	согласовано
1018	1017	19,25	—	согласовано
1017	1199	20,53	—	согласовано

3. Сведения о характеристиках уточняемого земельного участка с кадастровым номером 74:36:0304006:1059 :

№ п/п	Наименование характеристик земельного участка	Значение характеристики
1	2	3
1.	Адрес земельного участка	—
1.1.	Сведения о местоположении земельного участка (при отсутствии адреса) в структурированном в соответствии с федеральной информационной адресной системой виде	Россия, Челябинская обл, г Челябинск, Ленинский район, садоводческое некоммерческое товарищество "Челябинский механический завод" (сад №2), участок №212
1.2.	Дополнительные сведения о местоположении земельного участка	уч-к 212
2.	Площадь земельного участка ± величина погрешности определения(вычисления) площади ($P \pm \Delta P$), м ²	382±7
3.	Формула, примененная для вычисления предельной погрешности определения площади земельного участка, с подставленными значениями и итоговые (вычисленные) значения (ΔP), м ²	$\Delta P = 3,5 \cdot M_t \cdot \sqrt{P_{\text{ДОК}}} = 3,5 \cdot 0,10 \cdot \sqrt{404} = 7$
4.	Площадь земельного участка согласно сведениям Единого государственного реестра недвижимости ($P_{\text{кад}}$), м ²	404
5.	Оценка расхождения P и $P_{\text{кад}}$ ($P - P_{\text{кад}}$), м ²	-22
6.	Предельный минимальный и максимальный размеры земельного участка ($P_{\text{мин}}$ и $P_{\text{макс}}$), м ²	$P_{\text{мин}}=400$, $P_{\text{макс}}=2000$
7.	Вид (виды) разрешенного использования	для садоводства
7.1.	Дополнительные сведения об использовании земельного участка	—
8.	Кадастровый или иной государственный учетный номер (инвентарный) здания, сооружения, объекта незавершенного строительства, расположенного на земельном участке	—
9.	Сведения о земельных участках (землях общего пользования, территории общего пользования), посредством которых обеспечивается доступ	74:36:0000000:56008 (земельный участок общего пользования)
10.	Иные сведения	—

4. Пояснения к сведениям об уточняемом земельном участке с кадастровым номером 74:36:0304006:1059 :

1.	—

1. Сведения о характерных точках границы уточняемого земельного участка с кадастровым номером 74:36:0304006:1061 :

КАРТА-ПЛАН ТЕРРИТОРИИ

Сведения об уточняемых земельных участках

Система координат МСК-74

Зона № 2

Обозначение характерных точек границ	Координаты, м				Метод определения координат	Формулы, примененные для расчета средней квадратической погрешности определения координат характерных точек границ (М _t), с подставленными в такие формулы значениями и итоговые (вычисленные) значения М _t , м	Описание закрепления точки
	содержатся в Едином государственном реестре недвижимости		определены в результате выполнения комплексных кадастровых работ				
	X	Y	X	Y			
1	2	3	4	5	6	7	8
н237У	—	—	603451,68	2331311,64	Метод спутниковых геодезических измерений (определений)	Mt = 0,1 м	—
1020	—	—	603444,51	2331331,82	Метод спутниковых геодезических измерений (определений)	Mt = 0,1 м	—
1480	—	—	603424,76	2331323,41	Метод спутниковых геодезических измерений (определений)	Mt = 0,1 м	—
1200	—	—	603432,92	2331304,72	Метод спутниковых геодезических измерений (определений)	Mt = 0,1 м	—
н237У	—	—	603451,68	2331311,64	Метод спутниковых геодезических измерений (определений)	Mt = 0,1 м	—

2. Сведения о частях границ уточняемого земельного участка с кадастровым номером 74:36:0304006:1061 :

Обозначение части границ		Горизонтальное проложение (S), м	Описание прохождения части границ	Сведения о согласовании местоположения границ(согласовано/спорное)
от т.	до т.			
1	2	3	4	5
н237У	1020	21,42	—	согласовано

КАРТА-ПЛАН ТЕРРИТОРИИ

Сведения об уточняемых земельных участках

1020	1480	21,47	—	согласовано
1480	1200	20,39	—	согласовано
1200	н237У	20,00	—	согласовано

3. Сведения о характеристиках уточняемого земельного участка с кадастровым номером 74:36:0304006:1061 :

№ п/п	Наименование характеристик земельного участка	Значение характеристики
1	2	3
1.	Адрес земельного участка	—
1.1.	Сведения о местоположении земельного участка (при отсутствии адреса) в структурированном в соответствии с федеральной информационной адресной системой виде	Россия, Челябинская обл, г Челябинск, Ленинский район, садоводческое некоммерческое товарищество "Челябинский механический завод" (сад №2), улица 8, участок №210
1.2.	Дополнительные сведения о местоположении земельного участка	—
2.	Площадь земельного участка ± величина погрешности определения(вычисления) площади ($P \pm \Delta P$), м ²	433±7
3.	Формула, примененная для вычисления предельной погрешности определения площади земельного участка, с подставленными значениями и итоговые (вычисленные) значения (ΔP), м ²	$\Delta P = 3,5 \cdot M_t \cdot \sqrt{P_{\text{ДОК}}} = 3,5 \cdot 0,10 \cdot \sqrt{421} = 7$
4.	Площадь земельного участка согласно сведениям Единого государственного реестра недвижимости ($P_{\text{кад}}$), м ²	421
5.	Оценка расхождения P и $P_{\text{кад}}$ ($P - P_{\text{кад}}$), м ²	12
6.	Предельный минимальный и максимальный размеры земельного участка ($P_{\text{мин}}$ и $P_{\text{макс}}$), м ²	$P_{\text{мин}}=400$, $P_{\text{макс}}=2000$
7.	Вид (виды) разрешенного использования	для садоводства
7.1.	Дополнительные сведения об использовании земельного участка	—
8.	Кадастровый или иной государственный учетный номер (инвентарный) здания, сооружения, объекта незавершенного строительства, расположенного на земельном участке	—
9.	Сведения о земельных участках (землях общего пользования, территории общего пользования), посредством которых обеспечивается доступ	74:36:0000000:56008 (земельный участок общего пользования)
10.	Иные сведения	—

4. Пояснения к сведениям об уточняемом земельном участке с кадастровым номером 74:36:0304006:1061 :

1.	—

1. Сведения о характерных точках границы уточняемого земельного участка с кадастровым номером 74:36:0304006:1062 :

КАРТА-ПЛАН ТЕРРИТОРИИ

Сведения об уточняемых земельных участках

Система координат МСК-74

Зона № 2

Обозначение характерных точек границ	Координаты, м				Метод определения координат	Формулы, примененные для расчета средней квадратической погрешности определения координат характерных точек границ (M _t), с подставленными в такие формулы значениями и итоговые (вычисленные) значения M _t , м	Описание закрепления точки
	содержатся в Едином государственном реестре недвижимости		определены в результате выполнения комплексных кадастровых работ				
	X	Y	X	Y			
1	2	3	4	5	6	7	8
н239У	—	—	603470,49	2331320,00	Метод спутниковых геодезических измерений (определений)	Mt = 0,1 м	—
1021	—	—	603462,84	2331339,33	Метод спутниковых геодезических измерений (определений)	Mt = 0,1 м	—
1020	—	—	603444,51	2331331,82	Метод спутниковых геодезических измерений (определений)	Mt = 0,1 м	—
н237У	—	—	603451,68	2331311,64	Метод спутниковых геодезических измерений (определений)	Mt = 0,1 м	—
н239У	—	—	603470,49	2331320,00	Метод спутниковых геодезических измерений (определений)	Mt = 0,1 м	—

2. Сведения о частях границ уточняемого земельного участка с кадастровым номером 74:36:0304006:1062 :

Обозначение части границ		Горизонтальное проложение (S), м	Описание прохождения части границ	Сведения о согласовании местоположения границ(согласовано/спорное)
от т.	до т.			
1	2	3	4	5
н239У	1021	20,79	—	согласовано

КАРТА-ПЛАН ТЕРРИТОРИИ

Сведения об уточняемых земельных участках

1021	1020	19,81	—	согласовано
1020	н237У	21,42	—	согласовано
н237У	н239У	20,58	—	согласовано

3. Сведения о характеристиках уточняемого земельного участка с кадастровым номером 74:36:0304006:1062 :

№ п/п	Наименование характеристик земельного участка	Значение характеристики
1	2	3
1.	Адрес земельного участка	—
1.1.	Сведения о местоположении земельного участка (при отсутствии адреса) в структурированном в соответствии с федеральной информационной адресной системой виде	Россия, Челябинская обл, г Челябинск, Ленинский район, садоводческое некоммерческое товарищество "Челябинский механический завод" (сад №2), улица 7, участок №209
1.2.	Дополнительные сведения о местоположении земельного участка	участок №209
2.	Площадь земельного участка ± величина погрешности определения(вычисления) площади ($P \pm \Delta P$), м ²	426±7
3.	Формула, примененная для вычисления предельной погрешности определения площади земельного участка, с подставленными значениями и итоговые (вычисленные) значения (ΔP), м ²	$\Delta P = 3,5 \cdot M_t \cdot \sqrt{P_{\text{ДОК}}} = 3,5 \cdot 0,10 \cdot \sqrt{408} = 7$
4.	Площадь земельного участка согласно сведениям Единого государственного реестра недвижимости ($P_{\text{кад}}$), м ²	408
5.	Оценка расхождения P и $P_{\text{кад}}$ ($P - P_{\text{кад}}$), м ²	18
6.	Предельный минимальный и максимальный размеры земельного участка ($P_{\text{мин}}$ и $P_{\text{макс}}$), м ²	$P_{\text{мин}}=400$, $P_{\text{макс}}=2000$
7.	Вид (виды) разрешенного использования	Для ведения садоводства
7.1.	Дополнительные сведения об использовании земельного участка	—
8.	Кадастровый или иной государственный учетный номер (инвентарный) здания, сооружения, объекта незавершенного строительства, расположенного на земельном участке	—
9.	Сведения о земельных участках (землях общего пользования, территории общего пользования), посредством которых обеспечивается доступ	74:36:0000000:56008 (земельный участок общего пользования)
10.	Иные сведения	—

4. Пояснения к сведениям об уточняемом земельном участке с кадастровым номером 74:36:0304006:1062 :

1.	—

1. Сведения о характерных точках границы уточняемого земельного участка с кадастровым номером 74:36:0304006:1071 :

КАРТА-ПЛАН ТЕРРИТОРИИ

Сведения об уточняемых земельных участках

Система координат МСК-74

Зона № 2

Обозначение характерных точек границ	Координаты, м				Метод определения координат	Формулы, примененные для расчета средней квадратической погрешности определения координат характерных точек границ (M _t), с подставленными в такие формулы значениями и итоговые (вычисленные) значения M _t , м	Описание закрепления точки
	содержатся в Едином государственном реестре недвижимости		определены в результате выполнения комплексных кадастровых работ				
	X	Y	X	Y			
1	2	3	4	5	6	7	8
н227У	—	—	603554,84	2331224,45	Метод спутниковых геодезических измерений (определений)	Mt = 0,1 м	—
н228У	—	—	603552,04	2331230,90	Метод спутниковых геодезических измерений (определений)	Mt = 0,1 м	—
н394У	—	—	603546,48	2331242,54	Метод спутниковых геодезических измерений (определений)	Mt = 0,1 м	—
н226У	—	—	603541,01	2331240,19	Метод спутниковых геодезических измерений (определений)	Mt = 0,1 м	—
н225У	—	—	603528,76	2331235,01	Метод спутниковых геодезических измерений (определений)	Mt = 0,1 м	—
821	—	—	603536,20	2331216,25	Метод спутниковых геодезических измерений (определений)	Mt = 0,1 м	—
н227У	—	—	603554,84	2331224,45	Метод спутниковых геодезических	Mt = 0,1 м	—

КАРТА-ПЛАН ТЕРРИТОРИИ

Сведения об уточняемых земельных участках

					измерений (определений)	
2. Сведения о частях границ уточняемого земельного участка с кадастровым номером 74:36:0304006:1071 :						
Обозначение части границ		Горизонтальное проложение (S), м	Описание прохождения части границ	Сведения о согласовании местоположения границ(согласовано/спорное)		
от т.	до т.					
1	2	3	4	5		
н227У	н228У	7,03	—	согласовано		
н228У	н394У	12,90	—	согласовано		
н394У	н226У	5,95	—	согласовано		
н226У	н225У	13,30	—	согласовано		
н225У	821	20,18	—	согласовано		
821	н227У	20,36	—	согласовано		

3. Сведения о характеристиках уточняемого земельного участка с кадастровым номером 74:36:0304006:1071 :		
№ п/п	Наименование характеристик земельного участка	Значение характеристики
1	2	3
1.	Адрес земельного участка	—
1.1.	Сведения о местоположении земельного участка (при отсутствии адреса) в структурированном в соответствии с федеральной информационной адресной системой виде	Россия, Челябинская обл, г Челябинск, Ленинский район, садоводческое некоммерческое товарищество "Челябинский механический завод" (сад №2), улица 5, участок №23
1.2.	Дополнительные сведения о местоположении земельного участка	участок № 23
2.	Площадь земельного участка ± величина погрешности определения(вычисления) площади ($P \pm \Delta P$), м ²	398±7
3.	Формула, примененная для вычисления предельной погрешности определения площади земельного участка, с подставленными значениями и итоговые (вычисленные) значения (ΔP), м2	$\Delta P = 3,5 \cdot M_t \cdot \sqrt{P_{\text{док}}} = 3,5 \cdot 0,10 \cdot \sqrt{406} = 7$
4.	Площадь земельного участка согласно сведениям Единого государственного реестра недвижимости ($P_{\text{кад}}$), м ²	406
5.	Оценка расхождения P и $P_{\text{кад}}$ ($P - P_{\text{кад}}$), м ²	-8
6.	Предельный минимальный и максимальный размеры земельного участка ($P_{\text{мин}}$ и $P_{\text{макс}}$), м ²	$P_{\text{мин}}=400$, $P_{\text{макс}}=2000$
7.	Вид (виды) разрешенного использования	Для ведения садоводства
7.1.	Дополнительные сведения об использовании земельного участка	—
8.	Кадастровый или иной государственный учетный номер (инвентарный) здания, сооружения, объекта незавершенного строительства, расположенного на земельном участке	—

КАРТА-ПЛАН ТЕРРИТОРИИ

Сведения об уточняемых земельных участках

1	2	3
9.	Сведения о земельных участках (землях общего пользования, территории общего пользования), посредством которых обеспечивается доступ	74:36:0000000:56008 (земельный участок общего пользования)
10.	Иные сведения	—

4. Пояснения к сведениям об уточняемом земельном участке с кадастровым номером 74:36:0304006:1071 :

1.	—

1. Сведения о характерных точках границы уточняемого земельного участка с кадастровым номером 74:36:0304006:1075 :

Система координат МСК-74

Зона № 2

Обозначение характерных точек границ	Координаты, м				Метод определения координат	Формулы, примененные для расчета средней квадратической погрешности определения координат характерных точек границ (M _t), с подставленными в такие формулы значениями и итоговые (вычисленные) значения M _t , м	Описание закрепления точки
	содержатся в Едином государственном реестре недвижимости		определены в результате выполнения комплексных кадастровых работ				
	X	Y	X	Y			
1	2	3	4	5	6	7	8
714	—	—	603486,66	2331368,54	Метод спутниковых геодезических измерений (определений)	Mt = 0,1 м	—
713	—	—	603497,71	2331370,07	Метод спутниковых геодезических измерений (определений)	Mt = 0,1 м	—
н391У	—	—	603490,18	2331415,70	Метод спутниковых геодезических измерений (определений)	Mt = 0,1 м	—
н253У	—	—	603477,38	2331416,21	Метод спутниковых геодезических измерений (определений)	Mt = 0,1 м	—
н252У	—	—	603482,45	2331389,97	Метод спутниковых	Mt = 0,1 м	—

КАРТА-ПЛАН ТЕРРИТОРИИ

Сведения об уточняемых земельных участках

					геодезических измерений (определений)		
714	—	—	603486,66	2331368,54	Метод спутниковых геодезических измерений (определений)	Mt = 0,1 м	—

2. Сведения о частях границ уточняемого земельного участка с кадастровым номером 74:36:0304006:1075 :

Обозначение части границ		Горизонтальное проложение (S), м	Описание прохождения части границ	Сведения о согласовании местоположения границ(согласовано/спорное)
от т.	до т.			
1	2	3	4	5
714	713	11,16	—	согласовано
713	н391У	46,25	—	согласовано
н391У	н253У	12,81	—	согласовано
н253У	н252У	26,73	—	согласовано
н252У	714	21,84	—	согласовано

3. Сведения о характеристиках уточняемого земельного участка с кадастровым номером 74:36:0304006:1075 :

№ п/п	Наименование характеристик земельного участка	Значение характеристики
1	2	3
1.	Адрес земельного участка	—
1.1.	Сведения о местоположении земельного участка (при отсутствии адреса) в структурированном в соответствии с федеральной информационной адресной системой виде	Россия, Челябинская обл, г Челябинск, Ленинский район, садоводческое некоммерческое товарищество "Челябинский механический завод" (сад №2), участок №226
1.2.	Дополнительные сведения о местоположении земельного участка	—
2.	Площадь земельного участка ± величина погрешности определения(вычисления) площади ($P \pm \Delta P$), м ²	561±8
3.	Формула, примененная для вычисления предельной погрешности определения площади земельного участка, с подставленными значениями и итоговые (вычисленные) значения (ΔP), м ²	$\Delta P = 3,5 \cdot M_t \cdot \sqrt{P_{\text{док}}} = 3,5 \cdot 0,10 \cdot \sqrt{500} = 8$
4.	Площадь земельного участка согласно сведениям Единого государственного реестра недвижимости ($P_{\text{кад}}$), м ²	500
5.	Оценка расхождения P и $P_{\text{кад}}$ ($P - P_{\text{кад}}$), м ²	61
6.	Предельный минимальный и максимальный размеры земельного участка ($P_{\text{мин}}$ и $P_{\text{макс}}$), м ²	$P_{\text{мин}}=400$, $P_{\text{макс}}=2000$
7.	Вид (виды) разрешенного использования	для садоводства

КАРТА-ПЛАН ТЕРРИТОРИИ

Сведения об уточняемых земельных участках

1	2	3
7.1.	Дополнительные сведения об использовании земельного участка	—
8.	Кадастровый или иной государственный учетный номер (инвентарный) здания, сооружения, объекта незавершенного строительства, расположенного на земельном участке	—
9.	Сведения о земельных участках (землях общего пользования, территории общего пользования), посредством которых обеспечивается доступ	74:36:0000000:56008 (земельный участок общего пользования)
10.	Иные сведения	—

4. Пояснения к сведениям об уточняемом земельном участке с кадастровым номером 74:36:0304006:1075 :

1.	—

1. Сведения о характерных точках границы уточняемого земельного участка с кадастровым номером 74:36:0304006:1082 :

Система координат МСК-74

Зона № 2

Обозначение характерных точек границ	Координаты, м				Метод определения координат	Формулы, примененные для расчета средней квадратической погрешности определения координат характерных точек границ (M _t), с подставленными в такие формулы значениями и итоговые (вычисленные) значения M _t , м	Описание закрепления точки
	содержатся в Едином государственном реестре недвижимости		определены в результате выполнения комплексных кадастровых работ				
	X	Y	X	Y			
1	2	3	4	5	6	7	8
358	—	—	603572,31	2331231,50	Метод спутниковых геодезических измерений (определений)	Mt = 0,1 м	—
1155	—	—	603564,77	2331250,23	Метод спутниковых геодезических измерений (определений)	Mt = 0,1 м	—
н394У	—	—	603546,48	2331242,54	Метод спутниковых геодезических измерений (определений)	Mt = 0,1 м	—
н228У	—	—	603552,04	2331230,90	Метод спутниковых	Mt = 0,1 м	—

КАРТА-ПЛАН ТЕРРИТОРИИ

Сведения об уточняемых земельных участках

					геодезических измерений (определений)		
н227У	—	—	603554,84	2331224,45	Метод спутниковых геодезических измерений (определений)	Mt = 0,1 м	—
358	—	—	603572,31	2331231,50	Метод спутниковых геодезических измерений (определений)	Mt = 0,1 м	—

2. Сведения о частях границ уточняемого земельного участка с кадастровым номером 74:36:0304006:1082 :

Обозначение части границ		Горизонтальное проложение (S), м	Описание прохождения части границ	Сведения о согласовании местоположения границ(согласовано/спорное)
от т.	до т.			
1	2	3	4	5
358	1155	20,19	—	согласовано
1155	н394У	19,84	—	согласовано
н394У	н228У	12,90	—	согласовано
н228У	н227У	7,03	—	согласовано
н227У	358	18,84	—	согласовано

3. Сведения о характеристиках уточняемого земельного участка с кадастровым номером 74:36:0304006:1082 :

№ п/п	Наименование характеристик земельного участка	Значение характеристики
1	2	3
1.	Адрес земельного участка	—
1.1.	Сведения о местоположении земельного участка (при отсутствии адреса) в структурированном в соответствии с федеральной информационной адресной системой виде	Россия, Челябинская обл, г Челябинск, Ленинский район, садоводческое некоммерческое товарищество "Челябинский механический завод" (сад №2), улица 5, участок №22
1.2.	Дополнительные сведения о местоположении земельного участка	участок №22
2.	Площадь земельного участка ± величина погрешности определения(вычисления) площади ($P \pm \Delta P$), м ²	386±7
3.	Формула, примененная для вычисления предельной погрешности определения площади земельного участка, с подставленными значениями и итоговые (вычисленные) значения (ΔP), м ²	$\Delta P = 3,5 \cdot M_t \cdot \sqrt{P_{\text{док}}} = 3,5 \cdot 0,10 \cdot \sqrt{400} = 7$
4.	Площадь земельного участка согласно сведениям Единого государственного реестра недвижимости ($P_{\text{кад}}$), м ²	400

КАРТА-ПЛАН ТЕРРИТОРИИ

Сведения об уточняемых земельных участках

1	2	3
5.	Оценка расхождения P и $P_{\text{кад}}$ ($P - P_{\text{кад}}$), м^2	-14
6.	Предельный минимальный и максимальный размеры земельного участка ($P_{\text{мин}}$ и $P_{\text{макс}}$), м^2	$P_{\text{мин}}=400$, $P_{\text{макс}}=2000$
7.	Вид (виды) разрешенного использования	Для ведения садоводства
7.1.	Дополнительные сведения об использовании земельного участка	—
8.	Кадастровый или иной государственный учетный номер (инвентарный) здания, сооружения, объекта незавершенного строительства, расположенного на земельном участке	—
9.	Сведения о земельных участках (землях общего пользования, территории общего пользования), посредством которых обеспечивается доступ	74:36:0000000:56008 (земельный участок общего пользования)
10.	Иные сведения	—

4. Пояснения к сведениям об уточняемом земельном участке с кадастровым номером 74:36:0304006:1082 :

1.	—

1. Сведения о характерных точках границы уточняемого земельного участка с кадастровым номером 74:36:0304006:1086 :

Система координат МСК-74

Зона № 2

Обозначение характерных точек границ	Координаты, м				Метод определения координат	Формулы, примененные для расчета средней квадратической погрешности определения координат характерных точек границ (M _t), с подставленными в такие формулы значениями и итоговые (вычисленные) значения M _t , м	Описание закрепления точки
	содержатся в Едином государственном реестре недвижимости		определены в результате выполнения комплексных кадастровых работ				
	X	Y	X	Y			
1	2	3	4	5	6	7	8
1142	—	—	603543,97	2331195,28	Метод спутниковых геодезических измерений (определений)	Mt = 0,1 м	—
82	—	—	603537,09	2331212,75	Метод спутниковых геодезических измерений (определений)	Mt = 0,1 м	—
183	—	—	603518,14	2331204,85	Метод спутниковых	Mt = 0,1 м	—

КАРТА-ПЛАН ТЕРРИТОРИИ

Сведения об уточняемых земельных участках

					геодезических измерений (определений)		
н213У	—	—	603524,54	2331187,71	Метод спутниковых геодезических измерений (определений)	Mt = 0,1 м	—
1142	—	—	603543,97	2331195,28	Метод спутниковых геодезических измерений (определений)	Mt = 0,1 м	—

2. Сведения о частях границ уточняемого земельного участка с кадастровым номером 74:36:0304006:1086 :

Обозначение части границ		Горизонтальное проложение (S), м	Описание прохождения части границ	Сведения о согласовании местоположения границ(согласовано/спорное)
от т.	до т.			
1	2	3	4	5
1142	82	18,78	—	согласовано
82	183	20,53	—	согласовано
183	н213У	18,30	—	согласовано
н213У	1142	20,85	—	согласовано

3. Сведения о характеристиках уточняемого земельного участка с кадастровым номером 74:36:0304006:1086 :

№ п/п	Наименование характеристик земельного участка	Значение характеристики
1	2	3
1.	Адрес земельного участка	—
1.1.	Сведения о местоположении земельного участка (при отсутствии адреса) в структурированном в соответствии с федеральной информационной адресной системой виде	Россия, Челябинская обл, г Челябинск, Ленинский район, садоводческое некоммерческое товарищество "Челябинский механический завод" (сад №2), улица 5, участок №38
1.2.	Дополнительные сведения о местоположении земельного участка	—
2.	Площадь земельного участка ± величина погрешности определения(вычисления) площади ($P \pm \Delta P$), м ²	383±7
3.	Формула, примененная для вычисления предельной погрешности определения площади земельного участка, с подставленными значениями и итоговые (вычисленные) значения (ΔP), м ²	$\Delta P = 3,5 \cdot M_t \cdot \sqrt{P_{\text{док}}} = 3,5 \cdot 0,10 \cdot \sqrt{405} = 7$
4.	Площадь земельного участка согласно сведениям Единого государственного реестра недвижимости ($P_{\text{кад}}$), м ²	405
5.	Оценка расхождения P и $P_{\text{кад}}$ ($P - P_{\text{кад}}$), м ²	-22

КАРТА-ПЛАН ТЕРРИТОРИИ

Сведения об уточняемых земельных участках

1	2	3
6.	Предельный минимальный и максимальный размеры земельного участка (Р_{мин} и Р_{макс}), м ²	Р _{мин} =400, Р _{макс} =2000
7.	Вид (виды) разрешенного использования	для садоводства
7.1.	Дополнительные сведения об использовании земельного участка	—
8.	Кадастровый или иной государственный учетный номер (инвентарный) здания, сооружения, объекта незавершенного строительства, расположенного на земельном участке	—
9.	Сведения о земельных участках (землях общего пользования, территории общего пользования), посредством которых обеспечивается доступ	74:36:0000000:56008 (земельный участок общего пользования)
10.	Иные сведения	—

4. Пояснения к сведениям об уточняемом земельном участке с кадастровым номером 74:36:0304006:1086 :

1.	—

1. Сведения о характерных точках границы уточняемого земельного участка с кадастровым номером 74:36:0304006:1088 :

Система координат МСК-74					Зона № 2		
Обозначение характерных точек границ	Координаты, м				Метод определения координат	Формулы, примененные для расчета средней квадратической погрешности определения координат характерных точек границ (M _t), с подставленными в такие формулы значениями и итоговые (вычисленные) значения M _t , м	Описание закрепления точки
	содержатся в Едином государственном реестре недвижимости		определены в результате выполнения комплексных кадастровых работ				
	X	Y	X	Y			
1	2	3	4	5	6	7	8
1143	—	—	603562,86	2331202,60	Метод спутниковых геодезических измерений (определений)	Mt = 0,1 м	—
1144	—	—	603580,31	2331209,91	Метод спутниковых геодезических измерений (определений)	Mt = 0,1 м	—
881	—	—	603573,46	2331228,34	Метод спутниковых геодезических	Mt = 0,1 м	—

КАРТА-ПЛАН ТЕРРИТОРИИ

Сведения об уточняемых земельных участках

					измерений (определений)		
81	—	—	603555,84	2331220,80	Метод спутниковых геодезических измерений (определений)	Mt = 0,1 м	—
1143	—	—	603562,86	2331202,60	Метод спутниковых геодезических измерений (определений)	Mt = 0,1 м	—

2. Сведения о частях границ уточняемого земельного участка с кадастровым номером 74:36:0304006:1088 :

Обозначение части границ		Горизонтальное проложение (S), м	Описание прохождения части границ	Сведения о согласовании местоположения границ(согласовано/спорное)
от т.	до т.			
1	2	3	4	5
1143	1144	18,92	—	согласовано
1144	881	19,66	—	согласовано
881	81	19,17	—	согласовано
81	1143	19,51	—	согласовано

3. Сведения о характеристиках уточняемого земельного участка с кадастровым номером 74:36:0304006:1088 :

№ п/п	Наименование характеристик земельного участка	Значение характеристики
1	2	3
1.	Адрес земельного участка	—
1.1.	Сведения о местоположении земельного участка (при отсутствии адреса) в структурированном в соответствии с федеральной информационной адресной системой виде	Россия, Челябинская обл, г Челябинск, Ленинский район, садоводческое некоммерческое товарищество "Челябинский механический завод" (сад №2), участок №36
1.2.	Дополнительные сведения о местоположении земельного участка	—
2.	Площадь земельного участка ± величина погрешности определения(вычисления) площади ($P \pm \Delta P$), м ²	373±7
3.	Формула, примененная для вычисления предельной погрешности определения площади земельного участка, с подставленными значениями и итоговые (вычисленные) значения (ΔP), м ²	$\Delta P = 3,5 \cdot M_t \cdot \sqrt{P_{\text{док}}} = 3,5 \cdot 0,10 \cdot \sqrt{392} = 7$
4.	Площадь земельного участка согласно сведениям Единого государственного реестра недвижимости ($P_{\text{кад}}$), м ²	392
5.	Оценка расхождения P и $P_{\text{кад}}$ ($P - P_{\text{кад}}$), м ²	-19
6.	Предельный минимальный и максимальный размеры земельного участка	$R_{\text{мин}}=400$, $R_{\text{макс}}=2000$

КАРТА-ПЛАН ТЕРРИТОРИИ

Сведения об уточняемых земельных участках

1	2	3
	(Р _{мин} и Р _{макс}), м ²	
7.	Вид (виды) разрешенного использования	для садоводства
7.1.	Дополнительные сведения об использовании земельного участка	—
8.	Кадастровый или иной государственный учетный номер (инвентарный) здания, сооружения, объекта незавершенного строительства, расположенного на земельном участке	—
9.	Сведения о земельных участках (землях общего пользования, территории общего пользования), посредством которых обеспечивается доступ	74:36:0000000:56008 (земельный участок общего пользования)
10.	Иные сведения	—

4. Пояснения к сведениям об уточняемом земельном участке с кадастровым номером 74:36:0304006:1088 :

1.	—

1. Сведения о характерных точках границы уточняемого земельного участка с кадастровым номером 74:36:0304006:1089 :

Система координат МСК-74					Зона № 2		
Обозначение характерных точек границ	Координаты, м				Метод определения координат	Формулы, примененные для расчета средней квадратической погрешности определения координат характерных точек границ (М _t), с подставленными в такие формулы значениями и итоговые (вычисленные) значения М _t , м	Описание закрепления точки
	содержатся в Едином государственном реестре недвижимости		определены в результате выполнения комплексных кадастровых работ				
	X	Y	X	Y			
1	2	3	4	5	6	7	8
1144	—	—	603580,31	2331209,91	Метод спутниковых геодезических измерений (определений)	Mt = 0,1 м	—
1145	—	—	603599,68	2331217,54	Метод спутниковых геодезических измерений (определений)	Mt = 0,1 м	—
882	—	—	603592,03	2331236,00	Метод спутниковых геодезических измерений	Mt = 0,1 м	—

КАРТА-ПЛАН ТЕРРИТОРИИ

Сведения об уточняемых земельных участках

					(определений)		
881	—	—	603573,46	2331228,34	Метод спутниковых геодезических измерений (определений)	Mt = 0,1 м	—
1144	—	—	603580,31	2331209,91	Метод спутниковых геодезических измерений (определений)	Mt = 0,1 м	—

2. Сведения о частях границ уточняемого земельного участка с кадастровым номером 74:36:0304006:1089 :

Обозначение части границ		Горизонтальное проложение (S), м	Описание прохождения части границ	Сведения о согласовании местоположения границ(согласовано/спорное)
от т.	до т.			
1	2	3	4	5
1144	1145	20,82	—	согласовано
1145	882	19,98	—	согласовано
882	881	20,09	—	согласовано
881	1144	19,66	—	согласовано

3. Сведения о характеристиках уточняемого земельного участка с кадастровым номером 74:36:0304006:1089 :

№ п/п	Наименование характеристик земельного участка	Значение характеристики
1	2	3
1.	Адрес земельного участка	—
1.1.	Сведения о местоположении земельного участка (при отсутствии адреса) в структурированном в соответствии с федеральной информационной адресной системой виде	Россия, Челябинская обл, г Челябинск, Ленинский район, садоводческое некоммерческое товарищество "Челябинский механический завод" (сад №2), участок №35
1.2.	Дополнительные сведения о местоположении земельного участка	уч-к 35
2.	Площадь земельного участка ± величина погрешности определения(вычисления) площади ($P \pm \Delta P$), м ²	405±7
3.	Формула, примененная для вычисления предельной погрешности определения площади земельного участка, с подставленными значениями и итоговые (вычисленные) значения (ΔP), м ²	$\Delta P = 3,5 \cdot M_t \cdot \sqrt{P_{\text{док}}} = 3,5 \cdot 0,10 \cdot \sqrt{405} = 7$
4.	Площадь земельного участка согласно сведениям Единого государственного реестра недвижимости ($P_{\text{кад}}$), м ²	405
5.	Оценка расхождения P и $P_{\text{кад}}$ ($P - P_{\text{кад}}$), м ²	0
6.	Предельный минимальный и максимальный размеры земельного участка ($P_{\text{мин}}$ и $P_{\text{макс}}$), м ²	$P_{\text{мин}}=400$, $P_{\text{макс}}=2000$

КАРТА-ПЛАН ТЕРРИТОРИИ

Сведения об уточняемых земельных участках

1	2	3
7.	Вид (виды) разрешенного использования	Для ведения садоводства
7.1.	Дополнительные сведения об использовании земельного участка	—
8.	Кадастровый или иной государственный учетный номер (инвентарный) здания, сооружения, объекта незавершенного строительства, расположенного на земельном участке	—
9.	Сведения о земельных участках (землях общего пользования, территории общего пользования), посредством которых обеспечивается доступ	74:36:0000000:56008 (земельный участок общего пользования)
10.	Иные сведения	—

4. Пояснения к сведениям об уточняемом земельном участке с кадастровым номером 74:36:0304006:1089 :

1.	—

1. Сведения о характерных точках границы уточняемого земельного участка с кадастровым номером 74:36:0304006:1091 :

Система координат МСК-74

Зона № 2

Обозначение характерных точек границ	Координаты, м				Метод определения координат	Формулы, примененные для расчета средней квадратической погрешности определения координат характерных точек границ (M _t), с подставленными в такие формулы значениями и итоговые (вычисленные) значения M _t , м	Описание закрепления точки
	содержатся в Едином государственном реестре недвижимости		определены в результате выполнения комплексных кадастровых работ				
	X	Y	X	Y			
1	2	3	4	5	6	7	8
1146	—	—	603637,10	2331232,41	Метод спутниковых геодезических измерений (определений)	Mt = 0,1 м	—
н216У	—	—	603629,81	2331250,99	Метод спутниковых геодезических измерений (определений)	Mt = 0,1 м	—
н390У	—	—	603611,56	2331243,65	Метод спутниковых геодезических измерений (определений)	Mt = 0,1 м	—

КАРТА-ПЛАН ТЕРРИТОРИИ

Сведения об уточняемых земельных участках

н389У	—	—	603619,04	2331224,83	Метод спутниковых геодезических измерений (определений)	Mt = 0,1 м	—
1146	—	—	603637,10	2331232,41	Метод спутниковых геодезических измерений (определений)	Mt = 0,1 м	—

2. Сведения о частях границ уточняемого земельного участка с кадастровым номером 74:36:0304006:1091 :

Обозначение части границ		Горизонтальное проложение (S), м	Описание прохождения части границ	Сведения о согласовании местоположения границ(согласовано/спорное)
от т.	до т.			
1	2	3	4	5
1146	н216У	19,96	—	согласовано
н216У	н390У	19,67	—	согласовано
н390У	н389У	20,25	—	согласовано
н389У	1146	19,59	—	согласовано

3. Сведения о характеристиках уточняемого земельного участка с кадастровым номером 74:36:0304006:1091 :

№ п/п	Наименование характеристик земельного участка	Значение характеристики
1	2	3
1.	Адрес земельного участка	—
1.1.	Сведения о местоположении земельного участка (при отсутствии адреса) в структурированном в соответствии с федеральной информационной адресной системой виде	Россия, Челябинская обл, г Челябинск, Ленинский район, садоводческое некоммерческое товарищество "Челябинский механический завод" (сад №2), улица 5, участок №33
1.2.	Дополнительные сведения о местоположении земельного участка	участок 33
2.	Площадь земельного участка ± величина погрешности определения(вычисления) площади ($P \pm \Delta P$), м ²	395±7
3.	Формула, примененная для вычисления предельной погрешности определения площади земельного участка, с подставленными значениями и итоговые (вычисленные) значения (ΔP), м ²	$\Delta P = 3,5 \cdot M_t \cdot \sqrt{P_{\text{док}}} = 3,5 \cdot 0,10 \cdot \sqrt{400} = 7$
4.	Площадь земельного участка согласно сведениям Единого государственного реестра недвижимости ($P_{\text{кад}}$), м ²	400
5.	Оценка расхождения P и $P_{\text{кад}}$ ($P - P_{\text{кад}}$), м ²	-5
6.	Предельный минимальный и максимальный размеры земельного участка ($P_{\text{мин}}$ и $P_{\text{макс}}$), м ²	$P_{\text{мин}}=400$, $P_{\text{макс}}=2000$
7.	Вид (виды) разрешенного использования	Для ведения садоводства

КАРТА-ПЛАН ТЕРРИТОРИИ

Сведения об уточняемых земельных участках

1	2	3
7.1.	Дополнительные сведения об использовании земельного участка	—
8.	Кадастровый или иной государственный учетный номер (инвентарный) здания, сооружения, объекта незавершенного строительства, расположенного на земельном участке	—
9.	Сведения о земельных участках (землях общего пользования, территории общего пользования), посредством которых обеспечивается доступ	74:36:0000000:56008 (земельный участок общего пользования)
10.	Иные сведения	—

4. Пояснения к сведениям об уточняемом земельном участке с кадастровым номером 74:36:0304006:1091 :

1.	—

1. Сведения о характерных точках границы уточняемого земельного участка с кадастровым номером 74:36:0304006:1092 :

Система координат МСК-74

Зона № 2

Обозначение характерных точек границ	Координаты, м				Метод определения координат	Формулы, примененные для расчета средней квадратической погрешности определения координат характерных точек границ (M _t), с подставленными в такие формулы значениями и итоговые (вычисленные) значения M _t , м	Описание закрепления точки
	содержатся в Едином государственном реестре недвижимости		определены в результате выполнения комплексных кадастровых работ				
	X	Y	X	Y			
1	2	3	4	5	6	7	8
1146	—	—	603637,10	2331232,41	Метод спутниковых геодезических измерений (определений)	Mt = 0,1 м	—
1147	—	—	603656,01	2331240,10	Метод спутниковых геодезических измерений (определений)	Mt = 0,1 м	—
885	—	—	603648,42	2331259,17	Метод спутниковых геодезических измерений (определений)	Mt = 0,1 м	—
н216У	—	—	603629,81	2331250,99	Метод спутниковых	Mt = 0,1 м	—

КАРТА-ПЛАН ТЕРРИТОРИИ

Сведения об уточняемых земельных участках

					геодезических измерений (определений)		
1146	—	—	603637,10	2331232,41	Метод спутниковых геодезических измерений (определений)	Mt = 0,1 м	—

2. Сведения о частях границ уточняемого земельного участка с кадастровым номером 74:36:0304006:1092 :

Обозначение части границ		Горизонтальное проложение (S), м	Описание прохождения части границ	Сведения о согласовании местоположения границ(согласовано/спорное)
от т.	до т.			
1	2	3	4	5
1146	1147	20,41	—	согласовано
1147	885	20,52	—	согласовано
885	н216У	20,33	—	согласовано
н216У	1146	19,96	—	согласовано

3. Сведения о характеристиках уточняемого земельного участка с кадастровым номером 74:36:0304006:1092 :

№ п/п	Наименование характеристик земельного участка	Значение характеристики
1	2	3
1.	Адрес земельного участка	—
1.1.	Сведения о местоположении земельного участка (при отсутствии адреса) в структурированном в соответствии с федеральной информационной адресной системой виде	Россия, Челябинская обл, г Челябинск, Ленинский район, садоводческое некоммерческое товарищество "Челябинский механический завод" (сад №2), улица 5, участок №32
1.2.	Дополнительные сведения о местоположении земельного участка	участок №32
2.	Площадь земельного участка ± величина погрешности определения(вычисления) площади ($P \pm \Delta P$), м ²	412±7
3.	Формула, примененная для вычисления предельной погрешности определения площади земельного участка, с подставленными значениями и итоговые (вычисленные) значения (ΔP), м2	$\Delta P = 3,5 \cdot M_t \cdot \sqrt{P_{\text{док}}} = 3,5 \cdot 0,10 \cdot \sqrt{406} = 7$
4.	Площадь земельного участка согласно сведениям Единого государственного реестра недвижимости ($P_{\text{кад}}$), м ²	406
5.	Оценка расхождения P и $P_{\text{кад}}$ ($P - P_{\text{кад}}$), м ²	6
6.	Предельный минимальный и максимальный размеры земельного участка ($P_{\text{мин}}$ и $P_{\text{макс}}$), м ²	$P_{\text{мин}}=400$, $P_{\text{макс}}=2000$
7.	Вид (виды) разрешенного использования	Для ведения садоводства
7.1.	Дополнительные сведения об использовании земельного участка	—

КАРТА-ПЛАН ТЕРРИТОРИИ

Сведения об уточняемых земельных участках

1	2	3
8.	Кадастровый или иной государственный учетный номер (инвентарный) здания, сооружения, объекта незавершенного строительства, расположенного на земельном участке	—
9.	Сведения о земельных участках (землях общего пользования, территории общего пользования), посредством которых обеспечивается доступ	74:36:0000000:56008 (земельный участок общего пользования)
10.	Иные сведения	—

4. Пояснения к сведениям об уточняемом земельном участке с кадастровым номером 74:36:0304006:1092 :

1.	—

1. Сведения о характерных точках границы уточняемого земельного участка с кадастровым номером 74:36:0304006:1093 :

Система координат МСК-74

Зона № 2

Обозначение характерных точек границ	Координаты, м				Метод определения координат	Формулы, примененные для расчета средней квадратической погрешности определения координат характерных точек границ (M _t), с подставленными в такие формулы значениями и итоговые (вычисленные) значения M _t , м	Описание закрепления точки
	содержатся в Едином государственном реестре недвижимости		определены в результате выполнения комплексных кадастровых работ				
	X	Y	X	Y			
1	2	3	4	5	6	7	8
н214У	—	—	603673,88	2331247,27	Метод спутниковых геодезических измерений (определений)	Mt = 0,1 м	—
886	—	—	603665,90	2331266,54	Метод спутниковых геодезических измерений (определений)	Mt = 0,1 м	—
885	—	—	603648,42	2331259,17	Метод спутниковых геодезических измерений (определений)	Mt = 0,1 м	—
1147	—	—	603656,01	2331240,10	Метод спутниковых геодезических	Mt = 0,1 м	—

КАРТА-ПЛАН ТЕРРИТОРИИ

Сведения об уточняемых земельных участках

					измерений (определений)		
н214У	—	—	603673,88	2331247,27	Метод спутниковых геодезических измерений (определений)	Mt = 0,1 м	—

2. Сведения о частях границ уточняемого земельного участка с кадастровым номером 74:36:0304006:1093 :

Обозначение части границ		Горизонтальное проложение (S), м	Описание прохождения части границ	Сведения о согласовании местоположения границ(согласовано/спорное)
от т.	до т.			
1	2	3	4	5
н214У	886	20,86	—	согласовано
886	885	18,97	—	согласовано
885	1147	20,52	—	согласовано
1147	н214У	19,25	—	согласовано

3. Сведения о характеристиках уточняемого земельного участка с кадастровым номером 74:36:0304006:1093 :

№ п/п	Наименование характеристик земельного участка	Значение характеристики
1	2	3
1.	Адрес земельного участка	—
1.1.	Сведения о местоположении земельного участка (при отсутствии адреса) в структурированном в соответствии с федеральной информационной адресной системой виде	Россия, Челябинская обл, г Челябинск, Ленинский район, садоводческое некоммерческое товарищество "Челябинский механический завод" (сад №2), участок №31
1.2.	Дополнительные сведения о местоположении земельного участка	уч-к 31
2.	Площадь земельного участка ± величина погрешности определения(вычисления) площади ($P \pm \Delta P$), м ²	395±7
3.	Формула, примененная для вычисления предельной погрешности определения площади земельного участка, с подставленными значениями и итоговые (вычисленные) значения (ΔP), м2	$\Delta P = 3,5 \cdot M_t \cdot \sqrt{P_{\text{док}}} = 3,5 \cdot 0,10 \cdot \sqrt{400} = 7$
4.	Площадь земельного участка согласно сведениям Единого государственного реестра недвижимости ($P_{\text{кад}}$), м ²	400
5.	Оценка расхождения P и $P_{\text{кад}}$ ($P - P_{\text{кад}}$), м ²	-5
6.	Предельный минимальный и максимальный размеры земельного участка ($P_{\text{мин}}$ и $P_{\text{макс}}$), м ²	$P_{\text{мин}}=400$, $P_{\text{макс}}=2000$
7.	Вид (виды) разрешенного использования	для садоводства
7.1.	Дополнительные сведения об использовании земельного участка	—
8.	Кадастровый или иной государственный учетный номер (инвентарный)	—

КАРТА-ПЛАН ТЕРРИТОРИИ

Сведения об уточняемых земельных участках

1	2	3
	здания, сооружения, объекта незавершенного строительства, расположенного на земельном участке	
9.	Сведения о земельных участках (землях общего пользования, территории общего пользования), посредством которых обеспечивается доступ	74:36:0000000:56008 (земельный участок общего пользования)
10.	Иные сведения	—

4. Пояснения к сведениям об уточняемом земельном участке с кадастровым номером 74:36:0304006:1093 :

1.	—

1. Сведения о характерных точках границы уточняемого земельного участка с кадастровым номером 74:36:0304006:1094 :

Система координат МСК-74

Зона № 2

Обозначение характерных точек границ	Координаты, м				Метод определения координат	Формулы, примененные для расчета средней квадратической погрешности определения координат характерных точек границ (M _t), с подставленными в такие формулы значениями и итоговые (вычисленные) значения M _t , м	Описание закрепления точки
	содержатся в Едином государственном реестре недвижимости		определены в результате выполнения комплексных кадастровых работ				
	X	Y	X	Y			
1	2	3	4	5	6	7	8
1177	—	—	603656,85	2331288,01	Метод спутниковых геодезических измерений (определений)	M _t = 0,1 м	—
831	—	—	603646,68	2331313,94	Метод спутниковых геодезических измерений (определений)	M _t = 0,1 м	—
344	—	—	603628,84	2331306,33	Метод спутниковых геодезических измерений (определений)	M _t = 0,1 м	—
1178	—	—	603638,88	2331280,53	Метод спутниковых геодезических измерений	M _t = 0,1 м	—

КАРТА-ПЛАН ТЕРРИТОРИИ

Сведения об уточняемых земельных участках

					(определений)		
1177	—	—	603656,85	2331288,01	Метод спутниковых геодезических измерений (определений)	Mt = 0,1 м	—

2. Сведения о частях границ уточняемого земельного участка с кадастровым номером 74:36:0304006:1094 :

Обозначение части границ		Горизонтальное проложение (S), м	Описание прохождения части границ	Сведения о согласовании местоположения границ(согласовано/спорное)
от т.	до т.			
1	2	3	4	5
1177	831	27,85	—	согласовано
831	344	19,40	—	согласовано
344	1178	27,68	—	согласовано
1178	1177	19,46	—	согласовано

3. Сведения о характеристиках уточняемого земельного участка с кадастровым номером 74:36:0304006:1094 :

№ п/п	Наименование характеристик земельного участка	Значение характеристики
1	2	3
1.	Адрес земельного участка	—
1.1.	Сведения о местоположении земельного участка (при отсутствии адреса) в структурированном в соответствии с федеральной информационной адресной системой виде	Россия, Челябинская обл, г Челябинск, Ленинский район, садоводческое некоммерческое товарищество "Челябинский механический завод" (сад №2), участок №3
1.2.	Дополнительные сведения о местоположении земельного участка	участок 3
2.	Площадь земельного участка ± величина погрешности определения(вычисления) площади ($P \pm \Delta P$), м ²	539±8
3.	Формула, примененная для вычисления предельной погрешности определения площади земельного участка, с подставленными значениями и итоговые (вычисленные) значения (ΔP), м2	$\Delta P = 3,5 \cdot M_t \cdot \sqrt{P_{\text{док}}} = 3,5 \cdot 0,10 \cdot \sqrt{572} = 8$
4.	Площадь земельного участка согласно сведениям Единого государственного реестра недвижимости ($P_{\text{кад}}$), м ²	572
5.	Оценка расхождения P и $P_{\text{кад}}$ ($P - P_{\text{кад}}$), м ²	-33
6.	Предельный минимальный и максимальный размеры земельного участка ($P_{\text{мин}}$ и $P_{\text{макс}}$), м ²	$P_{\text{мин}}=400$, $P_{\text{макс}}=2000$
7.	Вид (виды) разрешенного использования	Для ведения садоводства
7.1.	Дополнительные сведения об использовании земельного участка	—
8.	Кадастровый или иной государственный учетный номер (инвентарный) здания, сооружения, объекта незавершенного строительства,	—

КАРТА-ПЛАН ТЕРРИТОРИИ

Сведения об уточняемых земельных участках

1	2	3
	расположенного на земельном участке	
9.	Сведения о земельных участках (землях общего пользования, территории общего пользования), посредством которых обеспечивается доступ	74:36:0000000:56008 (земельный участок общего пользования)
10.	Иные сведения	—

4. Пояснения к сведениям об уточняемом земельном участке с кадастровым номером 74:36:0304006:1094 :

1.	—

1. Сведения о характерных точках границы уточняемого земельного участка с кадастровым номером 74:36:0304006:1099 :

Система координат МСК-74

Зона № 2

Обозначение характерных точек границ	Координаты, м				Метод определения координат	Формулы, примененные для расчета средней квадратической погрешности определения координат характерных точек границ (M _t), с подставленными в такие формулы значениями и итоговые (вычисленные) значения M _t , м	Описание закрепления точки
	содержатся в Едином государственном реестре недвижимости		определены в результате выполнения комплексных кадастровых работ				
	X	Y	X	Y			
1	2	3	4	5	6	7	8
822	—	—	603516,53	2331208,29	Метод спутниковых геодезических измерений (определений)	Mt = 0,1 м	—
н215У	—	—	603509,17	2331227,01	Метод спутниковых геодезических измерений (определений)	Mt = 0,1 м	—
1154	—	—	603490,72	2331219,56	Метод спутниковых геодезических измерений (определений)	Mt = 0,1 м	—
89	—	—	603498,31	2331200,35	Метод спутниковых геодезических измерений (определений)	Mt = 0,1 м	—

КАРТА-ПЛАН ТЕРРИТОРИИ

Сведения об уточняемых земельных участках

822	—	—	603516,53	2331208,29	Метод спутниковых геодезических измерений (определений)	Mt = 0,1 м	—

2. Сведения о частях границ уточняемого земельного участка с кадастровым номером 74:36:0304006:1099 :

Обозначение части границ		Горизонтальное проложение (S), м	Описание прохождения части границ	Сведения о согласовании местоположения границ(согласовано/спорное)
от т.	до т.			
1	2	3	4	5
822	н215У	20,11	—	согласовано
н215У	1154	19,90	—	согласовано
1154	89	20,66	—	согласовано
89	822	19,87	—	согласовано

3. Сведения о характеристиках уточняемого земельного участка с кадастровым номером 74:36:0304006:1099 :

№ п/п	Наименование характеристик земельного участка	Значение характеристики
1	2	3
1.	Адрес земельного участка	—
1.1.	Сведения о местоположении земельного участка (при отсутствии адреса) в структурированном в соответствии с федеральной информационной адресной системой виде	Россия, Челябинская обл, г Челябинск, Ленинский район, садоводческое некоммерческое товарищество "Челябинский механический завод" (сад №2), участок №25
1.2.	Дополнительные сведения о местоположении земельного участка	уч-к 25
2.	Площадь земельного участка ± величина погрешности определения(вычисления) площади ($P \pm \Delta P$), м ²	405±7
3.	Формула, примененная для вычисления предельной погрешности определения площади земельного участка, с подставленными значениями и итоговые (вычисленные) значения (ΔP), м ²	$\Delta P = 3,5 \cdot M_t \cdot \sqrt{P_{\text{док}}} = 3,5 \cdot 0,10 \cdot \sqrt{400} = 7$
4.	Площадь земельного участка согласно сведениям Единого государственного реестра недвижимости ($P_{\text{кад}}$), м ²	400
5.	Оценка расхождения P и $P_{\text{кад}}$ ($P - P_{\text{кад}}$), м ²	5
6.	Предельный минимальный и максимальный размеры земельного участка ($P_{\text{мин}}$ и $P_{\text{макс}}$), м ²	$P_{\text{мин}}=400$, $P_{\text{макс}}=2000$
7.	Вид (виды) разрешенного использования	для садоводства
7.1.	Дополнительные сведения об использовании земельного участка	—
8.	Кадастровый или иной государственный учетный номер (инвентарный) здания, сооружения, объекта незавершенного строительства, расположенного на земельном участке	74:36:0304006:1570

КАРТА-ПЛАН ТЕРРИТОРИИ

Сведения об уточняемых земельных участках

1	2	3
9.	Сведения о земельных участках (землях общего пользования, территории общего пользования), посредством которых обеспечивается доступ	74:36:0000000:56008 (земельный участок общего пользования)
10.	Иные сведения	—

4. Пояснения к сведениям об уточняемом земельном участке с кадастровым номером 74:36:0304006:1099 :

1.	—

1. Сведения о характерных точках границы уточняемого земельного участка с кадастровым номером 74:36:0304006:1100 :

Система координат МСК-74

Зона № 2

Обозначение характерных точек границ	Координаты, м				Метод определения координат	Формулы, примененные для расчета средней квадратической погрешности определения координат характерных точек границ (M _t), с подставленными в такие формулы значениями и итоговые (вычисленные) значения M _t , м	Описание закрепления точки
	содержатся в Едином государственном реестре недвижимости		определены в результате выполнения комплексных кадастровых работ				
	X	Y	X	Y			
1	2	3	4	5	6	7	8
н84У	—	—	603477,35	2331145,32	Метод спутниковых геодезических измерений (определений)	Mt = 0,1 м	—
н212У	—	—	603469,80	2331163,23	Метод спутниковых геодезических измерений (определений)	Mt = 0,1 м	—
н218У	—	—	603448,74	2331155,27	Метод спутниковых геодезических измерений (определений)	Mt = 0,1 м	—
900	—	—	603453,96	2331140,56	Метод спутниковых геодезических измерений (определений)	Mt = 0,1 м	—
899	—	—	603455,61	2331138,88	Метод спутниковых	Mt = 0,1 м	—

КАРТА-ПЛАН ТЕРРИТОРИИ

Сведения об уточняемых земельных участках

					геодезических измерений (определений)		
898	—	—	603458,60	2331138,04	Метод спутниковых геодезических измерений (определений)	Mt = 0,1 м	—
897	—	—	603464,54	2331140,06	Метод спутниковых геодезических измерений (определений)	Mt = 0,1 м	—
н84У	—	—	603477,35	2331145,32	Метод спутниковых геодезических измерений (определений)	Mt = 0,1 м	—

2. Сведения о частях границ уточняемого земельного участка с кадастровым номером 74:36:0304006:1100 :

Обозначение части границ		Горизонтальное проложение (S), м	Описание прохождения части границ	Сведения о согласовании местоположения границ(согласовано/спорное)
от т.	до т.			
1	2	3	4	5
н84У	н212У	19,44	—	согласовано
н212У	н218У	22,51	—	согласовано
н218У	900	15,61	—	согласовано
900	899	2,35	—	согласовано
899	898	3,11	—	согласовано
898	897	6,27	—	согласовано
897	н84У	13,85	—	согласовано

3. Сведения о характеристиках уточняемого земельного участка с кадастровым номером 74:36:0304006:1100 :

№ п/п	Наименование характеристик земельного участка	Значение характеристики
1	2	3
1.	Адрес земельного участка	—
1.1.	Сведения о местоположении земельного участка (при отсутствии адреса) в структурированном в соответствии с федеральной информационной адресной системой виде	Россия, Челябинская обл, г Челябинск, Ленинский район, садоводческое некоммерческое товарищество "Челябинский механический завод" (сад №2), улица 4, участок №56
1.2.	Дополнительные сведения о местоположении земельного участка	участок №56
2.	Площадь земельного участка ± величина погрешности	448±7

КАРТА-ПЛАН ТЕРРИТОРИИ

Сведения об уточняемых земельных участках

1	2	3
	определения(вычисления) площади ($P \pm \Delta P$), м ²	
3.	Формула, примененная для вычисления предельной погрешности определения площади земельного участка, с подставленными значениями и итоговые (вычисленные) значения (ΔP), м ²	$\Delta P = 3,5 \cdot M_t \cdot \sqrt{P_{\text{док}}} = 3,5 \cdot 0,10 \cdot \sqrt{454} = 7$
4.	Площадь земельного участка согласно сведениям Единого государственного реестра недвижимости ($P_{\text{кад}}$), м ²	454
5.	Оценка расхождения P и $P_{\text{кад}}$ ($P - P_{\text{кад}}$), м ²	-6
6.	Предельный минимальный и максимальный размеры земельного участка ($P_{\text{мин}}$ и $P_{\text{макс}}$), м ²	$P_{\text{мин}}=400$, $P_{\text{макс}}=2000$
7.	Вид (виды) разрешенного использования	Для ведения садоводства
7.1.	Дополнительные сведения об использовании земельного участка	—
8.	Кадастровый или иной государственный учетный номер (инвентарный) здания, сооружения, объекта незавершенного строительства, расположенного на земельном участке	74:36:0304006:1502
9.	Сведения о земельных участках (землях общего пользования, территории общего пользования), посредством которых обеспечивается доступ	74:36:0000000:56008 (земельный участок общего пользования)
10.	Иные сведения	—

4. Пояснения к сведениям об уточняемом земельном участке с кадастровым номером 74:36:0304006:1100 :

1.	—

1. Сведения о характерных точках границы уточняемого земельного участка с кадастровым номером 74:36:0304006:1101 :

Система координат МСК-74

Зона № 2

Обозначение характерных точек границ	Координаты, м				Метод определения координат	Формулы, примененные для расчета средней квадратической погрешности определения координат характерных точек границ (M _t), с подставленными в такие формулы значениями и итоговые (вычисленные) значения M _t , м	Описание закрепления точки
	содержатся в Едином государственном реестре недвижимости		определены в результате выполнения комплексных кадастровых работ				
	X	Y	X	Y			
1	2	3	4	5	6	7	8
193	—	—	603495,85	2331152,68	Метод спутниковых геодезических измерений	Mt = 0,1 м	—

КАРТА-ПЛАН ТЕРРИТОРИИ

Сведения об уточняемых земельных участках

					(определений)		
1139	—	—	603487,42	2331171,07	Метод спутниковых геодезических измерений (определений)	Mt = 0,1 м	—
н212У	—	—	603469,80	2331163,23	Метод спутниковых геодезических измерений (определений)	Mt = 0,1 м	—
н84У	—	—	603477,35	2331145,32	Метод спутниковых геодезических измерений (определений)	Mt = 0,1 м	—
193	—	—	603495,85	2331152,68	Метод спутниковых геодезических измерений (определений)	Mt = 0,1 м	—

2. Сведения о частях границ уточняемого земельного участка с кадастровым номером 74:36:0304006:1101 :

Обозначение части границ		Горизонтальное проложение (S), м	Описание прохождения части границ	Сведения о согласовании местоположения границ(согласовано/спорное)
от т.	до т.			
1	2	3	4	5
193	1139	20,23	—	согласовано
1139	н212У	19,29	—	согласовано
н212У	н84У	19,44	—	согласовано
н84У	193	19,91	—	согласовано

3. Сведения о характеристиках уточняемого земельного участка с кадастровым номером 74:36:0304006:1101 :

№ п/п	Наименование характеристик земельного участка	Значение характеристики
1	2	3
1.	Адрес земельного участка	—
1.1.	Сведения о местоположении земельного участка (при отсутствии адреса) в структурированном в соответствии с федеральной информационной адресной системой виде	Россия, Челябинская обл, г Челябинск, Ленинский район, садоводческое некоммерческое товарищество "Челябинский механический завод" (сад №2), улица 4, участок №55
1.2.	Дополнительные сведения о местоположении земельного участка	участок №55
2.	Площадь земельного участка ± величина погрешности определения(вычисления) площади ($P \pm \Delta P$), м ²	388±7

КАРТА-ПЛАН ТЕРРИТОРИИ

Сведения об уточняемых земельных участках

1	2	3
3.	Формула, примененная для вычисления предельной погрешности определения площади земельного участка, с подставленными значениями и итоговые (вычисленные) значения (ΔP), м ²	$\Delta P = 3,5 \cdot M_t \cdot \sqrt{P_{\text{док}}} = 3,5 \cdot 0,10 \cdot \sqrt{400} = 7$
4.	Площадь земельного участка согласно сведениям Единого государственного реестра недвижимости ($P_{\text{кад}}$), м ²	400
5.	Оценка расхождения P и $P_{\text{кад}}$ ($P - P_{\text{кад}}$), м ²	-12
6.	Предельный минимальный и максимальный размеры земельного участка ($P_{\text{мин}}$ и $P_{\text{макс}}$), м ²	$P_{\text{мин}}=400$, $P_{\text{макс}}=2000$
7.	Вид (виды) разрешенного использования	Для ведения садоводства
7.1.	Дополнительные сведения об использовании земельного участка	—
8.	Кадастровый или иной государственный учетный номер (инвентарный) здания, сооружения, объекта незавершенного строительства, расположенного на земельном участке	74:36:0304006:1434
9.	Сведения о земельных участках (землях общего пользования, территории общего пользования), посредством которых обеспечивается доступ	74:36:0000000:56008 (земельный участок общего пользования)
10.	Иные сведения	—

4. Пояснения к сведениям об уточняемом земельном участке с кадастровым номером 74:36:0304006:1101 :

1.	—

1. Сведения о характерных точках границы уточняемого земельного участка с кадастровым номером 74:36:0304006:1108 :

Система координат МСК-74

Зона № 2

Обозначение характерных точек границ	Координаты, м				Метод определения координат	Формулы, примененные для расчета средней квадратической погрешности определения координат характерных точек границ (M _t), с подставленными в такие формулы значениями и итоговые (вычисленные) значения M _t , м	Описание закрепления точки
	содержатся в Едином государственном реестре недвижимости		определены в результате выполнения комплексных кадастровых работ				
	X	Y	X	Y			
1	2	3	4	5	6	7	8
894	—	—	603626,32	2331206,35	Метод спутниковых геодезических измерений (определений)	M _t = 0,1 м	—

КАРТА-ПЛАН ТЕРРИТОРИИ

Сведения об уточняемых земельных участках

н389У	—	—	603619,04	2331224,83	Метод спутниковых геодезических измерений (определений)	Mt = 0,1 м	—
1145	—	—	603599,68	2331217,54	Метод спутниковых геодезических измерений (определений)	Mt = 0,1 м	—
н388У	—	—	603600,26	2331216,38	Метод спутниковых геодезических измерений (определений)	Mt = 0,1 м	—
93	—	—	603607,81	2331198,09	Метод спутниковых геодезических измерений (определений)	Mt = 0,1 м	—
894	—	—	603626,32	2331206,35	Метод спутниковых геодезических измерений (определений)	Mt = 0,1 м	—

2. Сведения о частях границ уточняемого земельного участка с кадастровым номером 74:36:0304006:1108 :

Обозначение части границ		Горизонтальное проложение (S), м	Описание прохождения части границ	Сведения о согласовании местоположения границ(согласовано/спорное)
от т.	до т.			
1	2	3	4	5
894	н389У	19,86	—	согласовано
н389У	1145	20,69	—	согласовано
1145	н388У	1,30	—	согласовано
н388У	93	19,79	—	согласовано
93	894	20,27	—	согласовано

3. Сведения о характеристиках уточняемого земельного участка с кадастровым номером 74:36:0304006:1108 :

№ п/п	Наименование характеристик земельного участка	Значение характеристики
1	2	3
1.	Адрес земельного участка	—
1.1.	Сведения о местоположении земельного участка (при отсутствии адреса) в структурированном в соответствии с федеральной информационной	Россия, Челябинская обл, г Челябинск, Ленинский район, садоводческое некоммерческое товарищество "Челябинский

КАРТА-ПЛАН ТЕРРИТОРИИ

Сведения об уточняемых земельных участках

1	2	3
	адресной системой виде	механический завод" (сад №2), улица 4, участок №48
1.2.	Дополнительные сведения о местоположении земельного участка	уч-к 48
2.	Площадь земельного участка $\pm$ величина погрешности определения(вычисления) площади ($P \pm \Delta P$), м ²	418 $\pm$ 7
3.	Формула, примененная для вычисления предельной погрешности определения площади земельного участка, с подставленными значениями и итоговые (вычисленные) значения (ΔP), м ²	$\Delta P = 3,5 \cdot M_t \cdot \sqrt{P_{\text{док}}} = 3,5 \cdot 0,10 \cdot \sqrt{400} = 7$
4.	Площадь земельного участка согласно сведениям Единого государственного реестра недвижимости ($P_{\text{кад}}$), м ²	400
5.	Оценка расхождения P и $P_{\text{кад}}$ ($P - P_{\text{кад}}$), м ²	18
6.	Предельный минимальный и максимальный размеры земельного участка ($P_{\text{мин}}$ и $P_{\text{макс}}$), м ²	$P_{\text{мин}}=400$, $P_{\text{макс}}=2000$
7.	Вид (виды) разрешенного использования	для садоводства
7.1.	Дополнительные сведения об использовании земельного участка	—
8.	Кадастровый или иной государственный учетный номер (инвентарный) здания, сооружения, объекта незавершенного строительства, расположенного на земельном участке	—
9.	Сведения о земельных участках (землях общего пользования, территории общего пользования), посредством которых обеспечивается доступ	74:36:0000000:56008 (земельный участок общего пользования)
10.	Иные сведения	—

4. Пояснения к сведениям об уточняемом земельном участке с кадастровым номером 74:36:0304006:1108 :

1.	—

1. Сведения о характерных точках границы уточняемого земельного участка с кадастровым номером 74:36:0304006:1109 :

Система координат МСК-74

Зона № 2

Обозначение характерных точек границ	Координаты, м				Метод определения координат	Формулы, примененные для расчета средней квадратической погрешности определения координат характерных точек границ (М _г), с подставленными в такие формулы значениями и итоговые (вычисленные) значения М _г , м	Описание закрепления точки
	содержатся в Едином государственном реестре недвижимости		определены в результате выполнения комплексных кадастровых работ				
	Х	У	Х	У			
1	2	3	4	5	6	7	8

КАРТА-ПЛАН ТЕРРИТОРИИ

Сведения об уточняемых земельных участках

96	—	—	603643,84	2331213,83	Метод спутниковых геодезических измерений (определений)	Mt = 0,1 м	—
1146	—	—	603637,10	2331232,41	Метод спутниковых геодезических измерений (определений)	Mt = 0,1 м	—
н389У	—	—	603619,04	2331224,83	Метод спутниковых геодезических измерений (определений)	Mt = 0,1 м	—
894	—	—	603626,32	2331206,35	Метод спутниковых геодезических измерений (определений)	Mt = 0,1 м	—
96	—	—	603643,84	2331213,83	Метод спутниковых геодезических измерений (определений)	Mt = 0,1 м	—

2. Сведения о частях границ уточняемого земельного участка с кадастровым номером 74:36:0304006:1109 :

Обозначение части границ		Горизонтальное проложение (S), м	Описание прохождения части границ	Сведения о согласовании местоположения границ(согласовано/спорное)
от т.	до т.			
1	2	3	4	5
96	1146	19,76	—	согласовано
1146	н389У	19,59	—	согласовано
н389У	894	19,86	—	согласовано
894	96	19,05	—	согласовано

3. Сведения о характеристиках уточняемого земельного участка с кадастровым номером 74:36:0304006:1109 :

№ п/п	Наименование характеристик земельного участка	Значение характеристики
1	2	3
1.	Адрес земельного участка	—
1.1.	Сведения о местоположении земельного участка (при отсутствии адреса) в структурированном в соответствии с федеральной информационной адресной системой виде	Местоположение установлено относительно ориентира, расположенного в границах участка. Почтовый адрес ориентира: Россия, Челябинская обл., г. Челябинск, Ленинский район,

КАРТА-ПЛАН ТЕРРИТОРИИ

Сведения об уточняемых земельных участках

1	2	3
		садоводческое некоммерческое товарищество "Челябинский механический завод" (сад 2), участок 47.
1.2.	Дополнительные сведения о местоположении земельного участка	участок №47
2.	Площадь земельного участка $\pm$ величина погрешности определения(вычисления) площади ($P \pm \Delta P$), м ²	382 $\pm$ 7
3.	Формула, примененная для вычисления предельной погрешности определения площади земельного участка, с подставленными значениями и итоговые (вычисленные) значения (ΔP), м ²	$\Delta P = 3,5 \cdot M_t \cdot \sqrt{P_{\text{док}}} = 3,5 \cdot 0,10 \cdot \sqrt{391} = 7$
4.	Площадь земельного участка согласно сведениям Единого государственного реестра недвижимости ($P_{\text{кад}}$), м ²	391
5.	Оценка расхождения P и $P_{\text{кад}}$ ($P - P_{\text{кад}}$), м ²	-9
6.	Предельный минимальный и максимальный размеры земельного участка ($P_{\text{мин}}$ и $P_{\text{макс}}$), м ²	$P_{\text{мин}}=400$, $P_{\text{макс}}=2000$
7.	Вид (виды) разрешенного использования	Для ведения садоводства
7.1.	Дополнительные сведения об использовании земельного участка	—
8.	Кадастровый или иной государственный учетный номер (инвентарный) здания, сооружения, объекта незавершенного строительства, расположенного на земельном участке	74:36:0304006:1957
9.	Сведения о земельных участках (землях общего пользования, территории общего пользования), посредством которых обеспечивается доступ	74:36:0000000:56008 (земельный участок общего пользования)
10.	Иные сведения	—

4. Пояснения к сведениям об уточняемом земельном участке с кадастровым номером 74:36:0304006:1109 :

1. —

1. Сведения о характерных точках границы уточняемого земельного участка с кадастровым номером 74:36:0304006:1111 :

Система координат МСК-74

Зона № 2

Обозначение характерных точек границ	Координаты, м				Метод определения координат	Формулы, примененные для расчета средней квадратической погрешности определения координат характерных точек границ (М _г), с подставленными в такие формулы значениями и итоговые (вычисленные) значения М _г , м	Описание закрепления точки
	содержатся в Едином государственном реестре недвижимости		определены в результате выполнения комплексных кадастровых работ				
	X	Y	X	Y			

КАРТА-ПЛАН ТЕРРИТОРИИ

Сведения об уточняемых земельных участках

1	2	3	4	5	6	7	8
100	—	—	603701,56	2331237,42	Метод спутниковых геодезических измерений (определений)	Mt = 0,1 м	—
1148	—	—	603693,77	2331256,37	Метод спутниковых геодезических измерений (определений)	Mt = 0,1 м	—
н214У	—	—	603673,88	2331247,27	Метод спутниковых геодезических измерений (определений)	Mt = 0,1 м	—
893	—	—	603681,18	2331228,73	Метод спутниковых геодезических измерений (определений)	Mt = 0,1 м	—
892	—	—	603681,79	2331229,27	Метод спутниковых геодезических измерений (определений)	Mt = 0,1 м	—
100	—	—	603701,56	2331237,42	Метод спутниковых геодезических измерений (определений)	Mt = 0,1 м	—

2. Сведения о частях границ уточняемого земельного участка с кадастровым номером 74:36:0304006:1111 :

Обозначение части границ		Горизонтальное проложение (S), м	Описание прохождения части границ	Сведения о согласовании местоположения границ(согласовано/спорное)
от т.	до т.			
1	2	3	4	5
100	1148	20,49	—	согласовано
1148	н214У	21,87	—	согласовано
н214У	893	19,93	—	согласовано
893	892	0,81	—	согласовано
892	100	21,38	—	согласовано

КАРТА-ПЛАН ТЕРРИТОРИИ

Сведения об уточняемых земельных участках

3. Сведения о характеристиках уточняемого земельного участка с кадастровым номером 74:36:0304006:1111 :

№ п/п	Наименование характеристик земельного участка	Значение характеристики
1	2	3
1.	Адрес земельного участка	—
1.1.	Сведения о местоположении земельного участка (при отсутствии адреса) в структурированном в соответствии с федеральной информационной адресной системой виде	Россия, Челябинская обл, г Челябинск, Ленинский район, садоводческое некоммерческое товарищество "Челябинский механический завод" (сад №2), участок №44
1.2.	Дополнительные сведения о местоположении земельного участка	—
2.	Площадь земельного участка $\pm$ величина погрешности определения(вычисления) площади ($P \pm \Delta P$), м ²	442 $\pm$ 7
3.	Формула, примененная для вычисления предельной погрешности определения площади земельного участка, с подставленными значениями и итоговые (вычисленные) значения (ΔP), м ²	$\Delta P = 3,5 \cdot M_t \cdot \sqrt{P_{\text{док}}} = 3,5 \cdot 0,10 \cdot \sqrt{420} = 7$
4.	Площадь земельного участка согласно сведениям Единого государственного реестра недвижимости ($P_{\text{кад}}$), м ²	420
5.	Оценка расхождения P и $P_{\text{кад}}$ ($P - P_{\text{кад}}$), м ²	22
6.	Предельный минимальный и максимальный размеры земельного участка ($P_{\text{мин}}$ и $P_{\text{макс}}$), м ²	$P_{\text{мин}}=400$, $P_{\text{макс}}=2000$
7.	Вид (виды) разрешенного использования	Для ведения садоводства
7.1.	Дополнительные сведения об использовании земельного участка	—
8.	Кадастровый или иной государственный учетный номер (инвентарный) здания, сооружения, объекта незавершенного строительства, расположенного на земельном участке	74:36:0304006:1453
9.	Сведения о земельных участках (землях общего пользования, территории общего пользования), посредством которых обеспечивается доступ	74:36:0000000:56008 (земельный участок общего пользования)
10.	Иные сведения	—

4. Пояснения к сведениям об уточняемом земельном участке с кадастровым номером 74:36:0304006:1111 :

1.	—

1. Сведения о характерных точках границы уточняемого земельного участка с кадастровым номером 74:36:0304006:1113 :

КАРТА-ПЛАН ТЕРРИТОРИИ

Сведения об уточняемых земельных участках

Система координат МСК-74

Зона № 2

Обозначение характерных точек границ	Координаты, м				Метод определения координат	Формулы, примененные для расчета средней квадратической погрешности определения координат характерных точек границ (M _t), с подставленными в такие формулы значениями и итоговые (вычисленные) значения M _t , м	Описание закрепления точки
	содержатся в Едином государственном реестре недвижимости		определены в результате выполнения комплексных кадастровых работ				
	X	Y	X	Y			
1	2	3	4	5	6	7	8
н212У	—	—	603469,80	2331163,23	Метод спутниковых геодезических измерений (определений)	Mt = 0,1 м	—
902	—	—	603462,02	2331181,98	Метод спутниковых геодезических измерений (определений)	Mt = 0,1 м	—
901	—	—	603441,96	2331173,63	Метод спутниковых геодезических измерений (определений)	Mt = 0,1 м	—
н218У	—	—	603448,74	2331155,27	Метод спутниковых геодезических измерений (определений)	Mt = 0,1 м	—
н212У	—	—	603469,80	2331163,23	Метод спутниковых геодезических измерений (определений)	Mt = 0,1 м	—

2. Сведения о частях границ уточняемого земельного участка с кадастровым номером 74:36:0304006:1113 :

Обозначение части границ		Горизонтальное проложение (S), м	Описание прохождения части границ	Сведения о согласовании местоположения границ(согласовано/спорное)
от т.	до т.			
1	2	3	4	5
н212У	902	20,30	—	согласовано

КАРТА-ПЛАН ТЕРРИТОРИИ

Сведения об уточняемых земельных участках

902	901	21,73	—	согласовано
901	н218У	19,57	—	согласовано
н218У	н212У	22,51	—	согласовано

3. Сведения о характеристиках уточняемого земельного участка с кадастровым номером 74:36:0304006:1113 :

№ п/п	Наименование характеристик земельного участка	Значение характеристики
1	2	3
1.	Адрес земельного участка	—
1.1.	Сведения о местоположении земельного участка (при отсутствии адреса) в структурированном в соответствии с федеральной информационной адресной системой виде	Россия, Челябинская обл, г Челябинск, Ленинский район, садоводческое некоммерческое товарищество "Челябинский механический завод" (сад №2), участок №42
1.2.	Дополнительные сведения о местоположении земельного участка	—
2.	Площадь земельного участка ± величина погрешности определения(вычисления) площади ($P \pm \Delta P$), м ²	441±7
3.	Формула, примененная для вычисления предельной погрешности определения площади земельного участка, с подставленными значениями и итоговые (вычисленные) значения (ΔP), м ²	$\Delta P = 3,5 \cdot M_t \cdot \sqrt{P_{\text{ДОК}}} = 3,5 \cdot 0,10 \cdot \sqrt{441} = 7$
4.	Площадь земельного участка согласно сведениям Единого государственного реестра недвижимости ($P_{\text{кад}}$), м ²	441
5.	Оценка расхождения P и $P_{\text{кад}}$ ($P - P_{\text{кад}}$), м ²	0
6.	Предельный минимальный и максимальный размеры земельного участка ($P_{\text{мин}}$ и $P_{\text{макс}}$), м ²	$P_{\text{мин}}=400$, $P_{\text{макс}}=2000$
7.	Вид (виды) разрешенного использования	для садоводства
7.1.	Дополнительные сведения об использовании земельного участка	—
8.	Кадастровый или иной государственный учетный номер (инвентарный) здания, сооружения, объекта незавершенного строительства, расположенного на земельном участке	—
9.	Сведения о земельных участках (землях общего пользования, территории общего пользования), посредством которых обеспечивается доступ	74:36:0000000:56008 (земельный участок общего пользования)
10.	Иные сведения	—

4. Пояснения к сведениям об уточняемом земельном участке с кадастровым номером 74:36:0304006:1113 :

1.	—

1. Сведения о характерных точках границы уточняемого земельного участка с кадастровым номером 74:36:0304006:1114 :

КАРТА-ПЛАН ТЕРРИТОРИИ

Сведения об уточняемых земельных участках

Система координат МСК-74

Зона № 2

Обозначение характерных точек границ	Координаты, м				Метод определения координат	Формулы, примененные для расчета средней квадратической погрешности определения координат характерных точек границ (M _t), с подставленными в такие формулы значениями и итоговые (вычисленные) значения M _t , м	Описание закрепления точки
	содержатся в Едином государственном реестре недвижимости		определены в результате выполнения комплексных кадастровых работ				
	X	Y	X	Y			
1	2	3	4	5	6	7	8
1139	—	—	603487,42	2331171,07	Метод спутниковых геодезических измерений (определений)	Mt = 0,1 м	—
880	—	—	603480,98	2331189,83	Метод спутниковых геодезических измерений (определений)	Mt = 0,1 м	—
902	—	—	603462,02	2331181,98	Метод спутниковых геодезических измерений (определений)	Mt = 0,1 м	—
н212У	—	—	603469,80	2331163,23	Метод спутниковых геодезических измерений (определений)	Mt = 0,1 м	—
1139	—	—	603487,42	2331171,07	Метод спутниковых геодезических измерений (определений)	Mt = 0,1 м	—

2. Сведения о частях границ уточняемого земельного участка с кадастровым номером 74:36:0304006:1114 :

Обозначение части границ		Горизонтальное проложение (S), м	Описание прохождения части границ	Сведения о согласовании местоположения границ(согласовано/спорное)
от т.	до т.			
1	2	3	4	5
1139	880	19,83	—	согласовано

КАРТА-ПЛАН ТЕРРИТОРИИ

Сведения об уточняемых земельных участках

880	902	20,52	—	согласовано
902	н212У	20,30	—	согласовано
н212У	1139	19,29	—	согласовано

3. Сведения о характеристиках уточняемого земельного участка с кадастровым номером 74:36:0304006:1114 :

№ п/п	Наименование характеристик земельного участка	Значение характеристики
1	2	3
1.	Адрес земельного участка	—
1.1.	Сведения о местоположении земельного участка (при отсутствии адреса) в структурированном в соответствии с федеральной информационной адресной системой виде	Россия, Челябинская обл, г Челябинск, Ленинский район, садоводческое некоммерческое товарищество "Челябинский механический завод" (сад №2), участок №41
1.2.	Дополнительные сведения о местоположении земельного участка	уч-к 41
2.	Площадь земельного участка ± величина погрешности определения(вычисления) площади ($P \pm \Delta P$), м ²	399±7
3.	Формула, примененная для вычисления предельной погрешности определения площади земельного участка, с подставленными значениями и итоговые (вычисленные) значения (ΔP), м ²	$\Delta P = 3,5 \cdot M_t \cdot \sqrt{P_{\text{ДОК}}} = 3,5 \cdot 0,10 \cdot \sqrt{400} = 7$
4.	Площадь земельного участка согласно сведениям Единого государственного реестра недвижимости ($P_{\text{кад}}$), м ²	400
5.	Оценка расхождения P и $P_{\text{кад}}$ ($P - P_{\text{кад}}$), м ²	-1
6.	Предельный минимальный и максимальный размеры земельного участка ($P_{\text{мин}}$ и $P_{\text{макс}}$), м ²	$P_{\text{мин}}=400$, $P_{\text{макс}}=2000$
7.	Вид (виды) разрешенного использования	для садоводства
7.1.	Дополнительные сведения об использовании земельного участка	—
8.	Кадастровый или иной государственный учетный номер (инвентарный) здания, сооружения, объекта незавершенного строительства, расположенного на земельном участке	—
9.	Сведения о земельных участках (землях общего пользования, территории общего пользования), посредством которых обеспечивается доступ	74:36:0000000:56008 (земельный участок общего пользования)
10.	Иные сведения	—

4. Пояснения к сведениям об уточняемом земельном участке с кадастровым номером 74:36:0304006:1114 :

1.	—

1. Сведения о характерных точках границы уточняемого земельного участка с кадастровым номером 74:36:0304006:1115 :

КАРТА-ПЛАН ТЕРРИТОРИИ

Сведения об уточняемых земельных участках

Система координат МСК-74

Зона № 2

Обозначение характерных точек границ	Координаты, м				Метод определения координат	Формулы, примененные для расчета средней квадратической погрешности определения координат характерных точек границ (M _t), с подставленными в такие формулы значениями и итоговые (вычисленные) значения M _t , м	Описание закрепления точки
	содержатся в Едином государственном реестре недвижимости		определены в результате выполнения комплексных кадастровых работ				
	X	Y	X	Y			
1	2	3	4	5	6	7	8
н211У	—	—	603507,23	2331178,72	Метод спутниковых геодезических измерений (определений)	Mt = 0,1 м	—
184	—	—	603500,12	2331196,67	Метод спутниковых геодезических измерений (определений)	Mt = 0,1 м	—
880	—	—	603480,98	2331189,83	Метод спутниковых геодезических измерений (определений)	Mt = 0,1 м	—
1139	—	—	603487,42	2331171,07	Метод спутниковых геодезических измерений (определений)	Mt = 0,1 м	—
н211У	—	—	603507,23	2331178,72	Метод спутниковых геодезических измерений (определений)	Mt = 0,1 м	—

2. Сведения о частях границ уточняемого земельного участка с кадастровым номером 74:36:0304006:1115 :

Обозначение части границ		Горизонтальное проложение (S), м	Описание прохождения части границ	Сведения о согласовании местоположения границ(согласовано/спорное)
от т.	до т.			
1	2	3	4	5
н211У	184	19,31	—	согласовано

КАРТА-ПЛАН ТЕРРИТОРИИ

Сведения об уточняемых земельных участках

184	880	20,33	—	согласовано
880	1139	19,83	—	согласовано
1139	н211У	21,24	—	согласовано

3. Сведения о характеристиках уточняемого земельного участка с кадастровым номером 74:36:0304006:1115 :

№ п/п	Наименование характеристик земельного участка	Значение характеристики
1	2	3
1.	Адрес земельного участка	—
1.1.	Сведения о местоположении земельного участка (при отсутствии адреса) в структурированном в соответствии с федеральной информационной адресной системой виде	Россия, Челябинская обл, г Челябинск, Ленинский район, садоводческое некоммерческое товарищество "Челябинский механический завод" (сад №2), улица 5, участок №40
1.2.	Дополнительные сведения о местоположении земельного участка	участок 40
2.	Площадь земельного участка ± величина погрешности определения(вычисления) площади ($P \pm \Delta P$), м ²	407±7
3.	Формула, примененная для вычисления предельной погрешности определения площади земельного участка, с подставленными значениями и итоговые (вычисленные) значения (ΔP), м ²	$\Delta P = 3,5 \cdot M_t \cdot \sqrt{P_{\text{ДОК}}} = 3,5 \cdot 0,10 \cdot \sqrt{400} = 7$
4.	Площадь земельного участка согласно сведениям Единого государственного реестра недвижимости ($P_{\text{кад}}$), м ²	400
5.	Оценка расхождения P и $P_{\text{кад}}$ ($P - P_{\text{кад}}$), м ²	7
6.	Предельный минимальный и максимальный размеры земельного участка ($P_{\text{мин}}$ и $P_{\text{макс}}$), м ²	$P_{\text{мин}}=400$, $P_{\text{макс}}=2000$
7.	Вид (виды) разрешенного использования	для ведения садоводства
7.1.	Дополнительные сведения об использовании земельного участка	—
8.	Кадастровый или иной государственный учетный номер (инвентарный) здания, сооружения, объекта незавершенного строительства, расположенного на земельном участке	74:36:0000000:17064
9.	Сведения о земельных участках (землях общего пользования, территории общего пользования), посредством которых обеспечивается доступ	74:36:0000000:56008 (земельный участок общего пользования)
10.	Иные сведения	—

4. Пояснения к сведениям об уточняемом земельном участке с кадастровым номером 74:36:0304006:1115 :

1.	—

1. Сведения о характерных точках границы уточняемого земельного участка с кадастровым номером 74:36:0304006:1117 :

КАРТА-ПЛАН ТЕРРИТОРИИ

Сведения об уточняемых земельных участках

Система координат МСК-74

Зона № 2

Обозначение характерных точек границ	Координаты, м				Метод определения координат	Формулы, примененные для расчета средней квадратической погрешности определения координат характерных точек границ (М _t), с подставленными в такие формулы значениями и итоговые (вычисленные) значения М _t , м	Описание закрепления точки
	содержатся в Едином государственном реестре недвижимости		определены в результате выполнения комплексных кадастровых работ				
	X	Y	X	Y			
1	2	3	4	5	6	7	8
103	—	—	603719,75	2331192,82	Метод спутниковых геодезических измерений (определений)	Mt = 0,1 м	—
1134	—	—	603711,05	2331214,09	Метод спутниковых геодезических измерений (определений)	Mt = 0,1 м	—
1136	—	—	603693,14	2331207,19	Метод спутниковых геодезических измерений (определений)	Mt = 0,1 м	—
1135	—	—	603701,73	2331185,55	Метод спутниковых геодезических измерений (определений)	Mt = 0,1 м	—
103	—	—	603719,75	2331192,82	Метод спутниковых геодезических измерений (определений)	Mt = 0,1 м	—

2. Сведения о частях границ уточняемого земельного участка с кадастровым номером 74:36:0304006:1117 :

Обозначение части границ		Горизонтальное проложение (S), м	Описание прохождения части границ	Сведения о согласовании местоположения границ(согласовано/спорное)
от т.	до т.			
1	2	3	4	5
103	1134	22,98	—	согласовано

КАРТА-ПЛАН ТЕРРИТОРИИ

Сведения об уточняемых земельных участках

1134	1136	19,19	—	согласовано
1136	1135	23,28	—	согласовано
1135	103	19,43	—	согласовано

3. Сведения о характеристиках уточняемого земельного участка с кадастровым номером 74:36:0304006:1117 :

№ п/п	Наименование характеристик земельного участка	Значение характеристики
1	2	3
1.	Адрес земельного участка	—
1.1.	Сведения о местоположении земельного участка (при отсутствии адреса) в структурированном в соответствии с федеральной информационной адресной системой виде	Россия, Челябинская обл, г Челябинск, Ленинский район, садоводческое некоммерческое товарищество "Челябинский механический завод" (сад №2), улица 3, участок №72
1.2.	Дополнительные сведения о местоположении земельного участка	участок № 72
2.	Площадь земельного участка ± величина погрешности определения(вычисления) площади ($P \pm \Delta P$), м ²	447±8
3.	Формула, примененная для вычисления предельной погрешности определения площади земельного участка, с подставленными значениями и итоговые (вычисленные) значения (ΔP), м ²	$\Delta P = 3,5 \cdot M_t \cdot \sqrt{P_{\text{ДОК}}} = 3,5 \cdot 0,10 \cdot \sqrt{462} = 8$
4.	Площадь земельного участка согласно сведениям Единого государственного реестра недвижимости ($P_{\text{кад}}$), м ²	462
5.	Оценка расхождения P и $P_{\text{кад}}$ ($P - P_{\text{кад}}$), м ²	-15
6.	Предельный минимальный и максимальный размеры земельного участка ($P_{\text{мин}}$ и $P_{\text{макс}}$), м ²	$P_{\text{мин}}=400$, $P_{\text{макс}}=2000$
7.	Вид (виды) разрешенного использования	Для ведения садоводства
7.1.	Дополнительные сведения об использовании земельного участка	—
8.	Кадастровый или иной государственный учетный номер (инвентарный) здания, сооружения, объекта незавершенного строительства, расположенного на земельном участке	74:36:0304006:1417
9.	Сведения о земельных участках (землях общего пользования, территории общего пользования), посредством которых обеспечивается доступ	74:36:0000000:56008 (земельный участок общего пользования)
10.	Иные сведения	—

4. Пояснения к сведениям об уточняемом земельном участке с кадастровым номером 74:36:0304006:1117 :

1.	—

1. Сведения о характерных точках границы уточняемого земельного участка с кадастровым номером 74:36:0304006:1120 :

КАРТА-ПЛАН ТЕРРИТОРИИ

Сведения об уточняемых земельных участках

Система координат МСК-74

Зона № 2

Обозначение характерных точек границ	Координаты, м				Метод определения координат	Формулы, примененные для расчета средней квадратической погрешности определения координат характерных точек границ (M _t), с подставленными в такие формулы значениями и итоговые (вычисленные) значения M _t , м	Описание закрепления точки
	содержатся в Едином государственном реестре недвижимости		определены в результате выполнения комплексных кадастровых работ				
	X	Y	X	Y			
1	2	3	4	5	6	7	8
1121	—	—	603486,98	2331122,59	Метод спутниковых геодезических измерений (определений)	Mt = 0,1 м	—
1122	—	—	603505,31	2331130,31	Метод спутниковых геодезических измерений (определений)	Mt = 0,1 м	—
н209У	—	—	603497,45	2331149,58	Метод спутниковых геодезических измерений (определений)	Mt = 0,1 м	—
319	—	—	603479,38	2331142,10	Метод спутниковых геодезических измерений (определений)	Mt = 0,1 м	—
1121	—	—	603486,98	2331122,59	Метод спутниковых геодезических измерений (определений)	Mt = 0,1 м	—

2. Сведения о частях границ уточняемого земельного участка с кадастровым номером 74:36:0304006:1120 :

Обозначение части границ		Горизонтальное проложение (S), м	Описание прохождения части границ	Сведения о согласовании местоположения границ(согласовано/спорное)
от т.	до т.			
1	2	3	4	5
1121	1122	19,89	—	согласовано

КАРТА-ПЛАН ТЕРРИТОРИИ

Сведения об уточняемых земельных участках

1122	н209У	20,81	—	согласовано
н209У	319	19,56	—	согласовано
319	1121	20,94	—	согласовано

3. Сведения о характеристиках уточняемого земельного участка с кадастровым номером 74:36:0304006:1120 :

№ п/п	Наименование характеристик земельного участка	Значение характеристики
1	2	3
1.	Адрес земельного участка	—
1.1.	Сведения о местоположении земельного участка (при отсутствии адреса) в структурированном в соответствии с федеральной информационной адресной системой виде	Россия, Челябинская обл, г Челябинск, Ленинский район, садоводческое некоммерческое товарищество "Челябинский механический завод" (сад №2), улица 4, участок №69
1.2.	Дополнительные сведения о местоположении земельного участка	улица №4
2.	Площадь земельного участка ± величина погрешности определения(вычисления) площади ($P \pm \Delta P$), м ²	412±7
3.	Формула, примененная для вычисления предельной погрешности определения площади земельного участка, с подставленными значениями и итоговые (вычисленные) значения (ΔP), м ²	$\Delta P = 3,5 \cdot M_t \cdot \sqrt{P_{\text{ДОК}}} = 3,5 \cdot 0,10 \cdot \sqrt{400} = 7$
4.	Площадь земельного участка согласно сведениям Единого государственного реестра недвижимости ($P_{\text{кад}}$), м ²	400
5.	Оценка расхождения P и $P_{\text{кад}}$ ($P - P_{\text{кад}}$), м ²	12
6.	Предельный минимальный и максимальный размеры земельного участка ($P_{\text{мин}}$ и $P_{\text{макс}}$), м ²	$P_{\text{мин}}=400$, $P_{\text{макс}}=2000$
7.	Вид (виды) разрешенного использования	для садоводства
7.1.	Дополнительные сведения об использовании земельного участка	—
8.	Кадастровый или иной государственный учетный номер (инвентарный) здания, сооружения, объекта незавершенного строительства, расположенного на земельном участке	—
9.	Сведения о земельных участках (землях общего пользования, территории общего пользования), посредством которых обеспечивается доступ	74:36:0000000:56008 (земельный участок общего пользования)
10.	Иные сведения	—

4. Пояснения к сведениям об уточняемом земельном участке с кадастровым номером 74:36:0304006:1120 :

1.	—

1. Сведения о характерных точках границы уточняемого земельного участка с кадастровым номером 74:36:0304006:1121 :

КАРТА-ПЛАН ТЕРРИТОРИИ

Сведения об уточняемых земельных участках

Система координат МСК-74

Зона № 2

Обозначение характерных точек границ	Координаты, м				Метод определения координат	Формулы, примененные для расчета средней квадратической погрешности определения координат характерных точек границ (M _t), с подставленными в такие формулы значениями и итоговые (вычисленные) значения M _t , м	Описание закрепления точки
	содержатся в Едином государственном реестре недвижимости		определены в результате выполнения комплексных кадастровых работ				
	X	Y	X	Y			
1	2	3	4	5	6	7	8
1138	—	—	603523,64	2331137,73	Метод спутниковых геодезических измерений (определений)	Mt = 0,1 м	—
н208У	—	—	603515,71	2331157,41	Метод спутниковых геодезических измерений (определений)	Mt = 0,1 м	—
н209У	—	—	603497,45	2331149,58	Метод спутниковых геодезических измерений (определений)	Mt = 0,1 м	—
1122	—	—	603505,31	2331130,31	Метод спутниковых геодезических измерений (определений)	Mt = 0,1 м	—
1138	—	—	603523,64	2331137,73	Метод спутниковых геодезических измерений (определений)	Mt = 0,1 м	—

2. Сведения о частях границ уточняемого земельного участка с кадастровым номером 74:36:0304006:1121 :

Обозначение части границ		Горизонтальное проложение (S), м	Описание прохождения части границ	Сведения о согласовании местоположения границ(согласовано/спорное)
от т.	до т.			
1	2	3	4	5
1138	н208У	21,22	—	согласовано

КАРТА-ПЛАН ТЕРРИТОРИИ

Сведения об уточняемых земельных участках

н208У	н209У	19,87	—	согласовано
н209У	1122	20,81	—	согласовано
1122	1138	19,77	—	согласовано

3. Сведения о характеристиках уточняемого земельного участка с кадастровым номером 74:36:0304006:1121 :

№ п/п	Наименование характеристик земельного участка	Значение характеристики
1	2	3
1.	Адрес земельного участка	—
1.1.	Сведения о местоположении земельного участка (при отсутствии адреса) в структурированном в соответствии с федеральной информационной адресной системой виде	Россия, Челябинская обл, г Челябинск, Ленинский район, садоводческое некоммерческое товарищество "Челябинский механический завод" (сад №2), улица 4, участок №68
1.2.	Дополнительные сведения о местоположении земельного участка	участок №68
2.	Площадь земельного участка ± величина погрешности определения(вычисления) площади ($P \pm \Delta P$), м ²	417±7
3.	Формула, примененная для вычисления предельной погрешности определения площади земельного участка, с подставленными значениями и итоговые (вычисленные) значения (ΔP), м ²	$\Delta P = 3,5 \cdot M_t \cdot \sqrt{P_{\text{ДОК}}} = 3,5 \cdot 0,10 \cdot \sqrt{400} = 7$
4.	Площадь земельного участка согласно сведениям Единого государственного реестра недвижимости (Ркад), м ²	400
5.	Оценка расхождения Р и Ркад ($P - P_{\text{кад}}$), м ²	17
6.	Предельный минимальный и максимальный размеры земельного участка (Рмин и Рмакс), м ²	Рмин=400, Рмакс=2000
7.	Вид (виды) разрешенного использования	Для ведения садоводства
7.1.	Дополнительные сведения об использовании земельного участка	—
8.	Кадастровый или иной государственный учетный номер (инвентарный) здания, сооружения, объекта незавершенного строительства, расположенного на земельном участке	74:36:0304006:1441
9.	Сведения о земельных участках (землях общего пользования, территории общего пользования), посредством которых обеспечивается доступ	74:36:0000000:56008 (земельный участок общего пользования)
10.	Иные сведения	—

4. Пояснения к сведениям об уточняемом земельном участке с кадастровым номером 74:36:0304006:1121 :

1.	—

1. Сведения о характерных точках границы уточняемого земельного участка с кадастровым номером 74:36:0304006:1122 :

КАРТА-ПЛАН ТЕРРИТОРИИ

Сведения об уточняемых земельных участках

Система координат МСК-74

Зона № 2

Обозначение характерных точек границ	Координаты, м				Метод определения координат	Формулы, примененные для расчета средней квадратической погрешности определения координат характерных точек границ (M _t), с подставленными в такие формулы значениями и итоговые (вычисленные) значения M _t , м	Описание закрепления точки
	содержатся в Едином государственном реестре недвижимости		определены в результате выполнения комплексных кадастровых работ				
	X	Y	X	Y			
1	2	3	4	5	6	7	8
1123	—	—	603541,97	2331145,04	Метод спутниковых геодезических измерений (определений)	Mt = 0,1 м	—
325	—	—	603534,14	2331164,87	Метод спутниковых геодезических измерений (определений)	Mt = 0,1 м	—
н208У	—	—	603515,71	2331157,41	Метод спутниковых геодезических измерений (определений)	Mt = 0,1 м	—
1138	—	—	603523,64	2331137,73	Метод спутниковых геодезических измерений (определений)	Mt = 0,1 м	—
1123	—	—	603541,97	2331145,04	Метод спутниковых геодезических измерений (определений)	Mt = 0,1 м	—

2. Сведения о частях границ уточняемого земельного участка с кадастровым номером 74:36:0304006:1122 :

Обозначение части границ		Горизонтальное проложение (S), м	Описание прохождения части границ	Сведения о согласовании местоположения границ(согласовано/спорное)
от т.	до т.			
1	2	3	4	5
1123	325	21,32	—	согласовано

КАРТА-ПЛАН ТЕРРИТОРИИ

Сведения об уточняемых земельных участках

325	н208У	19,88	—	согласовано
н208У	1138	21,22	—	согласовано
1138	1123	19,73	—	согласовано

3. Сведения о характеристиках уточняемого земельного участка с кадастровым номером 74:36:0304006:1122 :

№ п/п	Наименование характеристик земельного участка	Значение характеристики
1	2	3
1.	Адрес земельного участка	—
1.1.	Сведения о местоположении земельного участка (при отсутствии адреса) в структурированном в соответствии с федеральной информационной адресной системой виде	Челябинская область, г Челябинск, р-н Ленинский, снт "Челябинский механический завод" (Сад 2), уч-к 67
1.2.	Дополнительные сведения о местоположении земельного участка	уч-к 67
2.	Площадь земельного участка ± величина погрешности определения(вычисления) площади ($P \pm \Delta P$), м ²	421±7
3.	Формула, примененная для вычисления предельной погрешности определения площади земельного участка, с подставленными значениями и итоговые (вычисленные) значения (ΔP), м ²	$\Delta P = 3,5 \cdot M_t \cdot \sqrt{P_{\text{ДОК}}} = 3,5 \cdot 0,10 \cdot \sqrt{440} = 7$
4.	Площадь земельного участка согласно сведениям Единого государственного реестра недвижимости ($P_{\text{кад}}$), м ²	440
5.	Оценка расхождения P и $P_{\text{кад}}$ ($P - P_{\text{кад}}$), м ²	-19
6.	Предельный минимальный и максимальный размеры земельного участка ($P_{\text{мин}}$ и $P_{\text{макс}}$), м ²	$P_{\text{мин}}=400$, $P_{\text{макс}}=2000$
7.	Вид (виды) разрешенного использования	для садоводства
7.1.	Дополнительные сведения об использовании земельного участка	—
8.	Кадастровый или иной государственный учетный номер (инвентарный) здания, сооружения, объекта незавершенного строительства, расположенного на земельном участке	—
9.	Сведения о земельных участках (землях общего пользования, территории общего пользования), посредством которых обеспечивается доступ	74:36:0000000:56008 (земельный участок общего пользования)
10.	Иные сведения	—

4. Пояснения к сведениям об уточняемом земельном участке с кадастровым номером 74:36:0304006:1122 :

1.	—

1. Сведения о характерных точках границы уточняемого земельного участка с кадастровым номером 74:36:0304006:1125 :

КАРТА-ПЛАН ТЕРРИТОРИИ

Сведения об уточняемых земельных участках

Система координат МСК-74

Зона № 2

Обозначение характерных точек границ	Координаты, м				Метод определения координат	Формулы, примененные для расчета средней квадратической погрешности определения координат характерных точек границ (М _t), с подставленными в такие формулы значениями и итоговые (вычисленные) значения М _t , м	Описание закрепления точки
	содержатся в Едином государственном реестре недвижимости		определены в результате выполнения комплексных кадастровых работ				
	X	Y	X	Y			
1	2	3	4	5	6	7	8
н210У	—	—	603617,68	2331175,59	Метод спутниковых геодезических измерений (определений)	Mt = 0,1 м	—
856	—	—	603608,62	2331195,21	Метод спутниковых геодезических измерений (определений)	Mt = 0,1 м	—
348	—	—	603590,61	2331187,40	Метод спутниковых геодезических измерений (определений)	Mt = 0,1 м	—
1125	—	—	603598,82	2331167,56	Метод спутниковых геодезических измерений (определений)	Mt = 0,1 м	—
н210У	—	—	603617,68	2331175,59	Метод спутниковых геодезических измерений (определений)	Mt = 0,1 м	—

2. Сведения о частях границ уточняемого земельного участка с кадастровым номером 74:36:0304006:1125 :

Обозначение части границ		Горизонтальное проложение (S), м	Описание прохождения части границ	Сведения о согласовании местоположения границ(согласовано/спорное)
от т.	до т.			
1	2	3	4	5
н210У	856	21,61	—	согласовано

КАРТА-ПЛАН ТЕРРИТОРИИ

Сведения об уточняемых земельных участках

856	348	19,63	—	согласовано
348	1125	21,47	—	согласовано
1125	н210У	20,50	—	согласовано

3. Сведения о характеристиках уточняемого земельного участка с кадастровым номером 74:36:0304006:1125 :

№ п/п	Наименование характеристик земельного участка	Значение характеристики
1	2	3
1.	Адрес земельного участка	—
1.1.	Сведения о местоположении земельного участка (при отсутствии адреса) в структурированном в соответствии с федеральной информационной адресной системой виде	Россия, Челябинская обл, г Челябинск, Ленинский район, садоводческое некоммерческое товарищество "Челябинский механический завод" (сад №2), участок №63
1.2.	Дополнительные сведения о местоположении земельного участка	—
2.	Площадь земельного участка ± величина погрешности определения(вычисления) площади ($P \pm \Delta P$), м ²	432±7
3.	Формула, примененная для вычисления предельной погрешности определения площади земельного участка, с подставленными значениями и итоговые (вычисленные) значения (ΔP), м ²	$\Delta P = 3,5 \cdot M_t \cdot \sqrt{P_{\text{ДОК}}} = 3,5 \cdot 0,10 \cdot \sqrt{419} = 7$
4.	Площадь земельного участка согласно сведениям Единого государственного реестра недвижимости ($P_{\text{кад}}$), м ²	419
5.	Оценка расхождения P и $P_{\text{кад}}$ ($P - P_{\text{кад}}$), м ²	13
6.	Предельный минимальный и максимальный размеры земельного участка ($P_{\text{мин}}$ и $P_{\text{макс}}$), м ²	$P_{\text{мин}}=400$, $P_{\text{макс}}=2000$
7.	Вид (виды) разрешенного использования	для садоводства
7.1.	Дополнительные сведения об использовании земельного участка	—
8.	Кадастровый или иной государственный учетный номер (инвентарный) здания, сооружения, объекта незавершенного строительства, расположенного на земельном участке	—
9.	Сведения о земельных участках (землях общего пользования, территории общего пользования), посредством которых обеспечивается доступ	74:36:0000000:56008 (земельный участок общего пользования)
10.	Иные сведения	—

4. Пояснения к сведениям об уточняемом земельном участке с кадастровым номером 74:36:0304006:1125 :

1.	—

1. Сведения о характерных точках границы уточняемого земельного участка с кадастровым номером 74:36:0304006:1126 :

КАРТА-ПЛАН ТЕРРИТОРИИ

Сведения об уточняемых земельных участках

Система координат МСК-74

Зона № 2

Обозначение характерных точек границ	Координаты, м				Метод определения координат	Формулы, примененные для расчета средней квадратической погрешности определения координат характерных точек границ (M _t), с подставленными в такие формулы значениями и итоговые (вычисленные) значения M _t , м	Описание закрепления точки
	содержатся в Едином государственном реестре недвижимости		определены в результате выполнения комплексных кадастровых работ				
	X	Y	X	Y			
1	2	3	4	5	6	7	8
1133	—	—	603654,21	2331190,97	Метод спутниковых геодезических измерений (определений)	Mt = 0,1 м	—
106	—	—	603645,59	2331210,65	Метод спутниковых геодезических измерений (определений)	Mt = 0,1 м	—
857	—	—	603627,56	2331203,00	Метод спутниковых геодезических измерений (определений)	Mt = 0,1 м	—
1126	—	—	603636,19	2331183,74	Метод спутниковых геодезических измерений (определений)	Mt = 0,1 м	—
1133	—	—	603654,21	2331190,97	Метод спутниковых геодезических измерений (определений)	Mt = 0,1 м	—

2. Сведения о частях границ уточняемого земельного участка с кадастровым номером 74:36:0304006:1126 :

Обозначение части границ		Горизонтальное проложение (S), м	Описание прохождения части границ	Сведения о согласовании местоположения границ(согласовано/спорное)
от т.	до т.			
1	2	3	4	5
1133	106	21,49	—	согласовано

КАРТА-ПЛАН ТЕРРИТОРИИ

Сведения об уточняемых земельных участках

106	857	19,59	—	согласовано
857	1126	21,11	—	согласовано
1126	1133	19,42	—	согласовано

3. Сведения о характеристиках уточняемого земельного участка с кадастровым номером 74:36:0304006:1126 :

№ п/п	Наименование характеристик земельного участка	Значение характеристики
1	2	3
1.	Адрес земельного участка	—
1.1.	Сведения о местоположении земельного участка (при отсутствии адреса) в структурированном в соответствии с федеральной информационной адресной системой виде	Россия, Челябинская обл, г Челябинск, Ленинский район, садоводческое некоммерческое товарищество "Челябинский механический завод" (сад №2), участок №61
1.2.	Дополнительные сведения о местоположении земельного участка	уч-к 61
2.	Площадь земельного участка ± величина погрешности определения(вычисления) площади ($P \pm \Delta P$), м ²	415±7
3.	Формула, примененная для вычисления предельной погрешности определения площади земельного участка, с подставленными значениями и итоговые (вычисленные) значения (ΔP), м ²	$\Delta P = 3,5 \cdot M_t \cdot \sqrt{P_{\text{ДОК}}} = 3,5 \cdot 0,10 \cdot \sqrt{405} = 7$
4.	Площадь земельного участка согласно сведениям Единого государственного реестра недвижимости ($P_{\text{кад}}$), м ²	405
5.	Оценка расхождения P и $P_{\text{кад}}$ ($P - P_{\text{кад}}$), м ²	10
6.	Предельный минимальный и максимальный размеры земельного участка ($P_{\text{мин}}$ и $P_{\text{макс}}$), м ²	$P_{\text{мин}}=400$, $P_{\text{макс}}=2000$
7.	Вид (виды) разрешенного использования	для садоводства
7.1.	Дополнительные сведения об использовании земельного участка	—
8.	Кадастровый или иной государственный учетный номер (инвентарный) здания, сооружения, объекта незавершенного строительства, расположенного на земельном участке	74:36:0304006:1455
9.	Сведения о земельных участках (землях общего пользования, территории общего пользования), посредством которых обеспечивается доступ	74:36:0000000:56008 (земельный участок общего пользования)
10.	Иные сведения	—

4. Пояснения к сведениям об уточняемом земельном участке с кадастровым номером 74:36:0304006:1126 :

1.	—

1. Сведения о характерных точках границы уточняемого земельного участка с кадастровым номером 74:36:0304006:1129 :

КАРТА-ПЛАН ТЕРРИТОРИИ

Сведения об уточняемых земельных участках

Система координат МСК-74

Зона № 2

Обозначение характерных точек границ	Координаты, м				Метод определения координат	Формулы, примененные для расчета средней квадратической погрешности определения координат характерных точек границ (M _t), с подставленными в такие формулы значениями и итоговые (вычисленные) значения M _t , м	Описание закрепления точки
	содержатся в Едином государственном реестре недвижимости		определены в результате выполнения комплексных кадастровых работ				
	X	Y	X	Y			
1	2	3	4	5	6	7	8
1472	—	—	603691,77	2331206,55	Метод спутниковых геодезических измерений (определений)	Mt = 0,1 м	—
н267У	—	—	603682,94	2331225,71	Метод спутниковых геодезических измерений (определений)	Mt = 0,1 м	—
105	—	—	603664,53	2331218,23	Метод спутниковых геодезических измерений (определений)	Mt = 0,1 м	—
1129	—	—	603669,12	2331206,38	Метод спутниковых геодезических измерений (определений)	Mt = 0,1 м	—
1132	—	—	603672,14	2331198,28	Метод спутниковых геодезических измерений (определений)	Mt = 0,1 м	—
1137	—	—	603673,50	2331198,76	Метод спутниковых геодезических измерений (определений)	Mt = 0,1 м	—
1472	—	—	603691,77	2331206,55	Метод спутниковых геодезических	Mt = 0,1 м	—

КАРТА-ПЛАН ТЕРРИТОРИИ

Сведения об уточняемых земельных участках

					измерений (определений)	

2. Сведения о частях границ уточняемого земельного участка с кадастровым номером 74:36:0304006:1129 :

Обозначение части границ		Горизонтальное проложение (S), м	Описание прохождения части границ	Сведения о согласовании местоположения границ(согласовано/спорное)
от т.	до т.			
1	2	3	4	5
1472	н267У	21,10	—	согласовано
н267У	105	19,87	—	согласовано
105	1129	12,71	—	согласовано
1129	1132	8,64	—	согласовано
1132	1137	1,44	—	согласовано
1137	1472	19,86	—	согласовано

3. Сведения о характеристиках уточняемого земельного участка с кадастровым номером 74:36:0304006:1129 :

№ п/п	Наименование характеристик земельного участка	Значение характеристики
1	2	3
1.	Адрес земельного участка	—
1.1.	Сведения о местоположении земельного участка (при отсутствии адреса) в структурированном в соответствии с федеральной информационной адресной системой виде	Россия, Челябинская обл, г Челябинск, Ленинский район, садоводческое некоммерческое товарищество "Челябинский механический завод" (сад №2), участок №59
1.2.	Дополнительные сведения о местоположении земельного участка	—
2.	Площадь земельного участка ± величина погрешности определения(вычисления) площади ($P \pm \Delta P$), м ²	437±7
3.	Формула, примененная для вычисления предельной погрешности определения площади земельного участка, с подставленными значениями и итоговые (вычисленные) значения (ΔP), м2	$\Delta P = 3,5 \cdot M_t \cdot \sqrt{P_{\text{док}}} = 3,5 \cdot 0,10 \cdot \sqrt{430} = 7$
4.	Площадь земельного участка согласно сведениям Единого государственного реестра недвижимости ($P_{\text{кад}}$), м ²	430
5.	Оценка расхождения P и $P_{\text{кад}}$ ($P - P_{\text{кад}}$), м ²	7
6.	Предельный минимальный и максимальный размеры земельного участка ($P_{\text{мин}}$ и $P_{\text{макс}}$), м ²	$P_{\text{мин}}=400$, $P_{\text{макс}}=2000$
7.	Вид (виды) разрешенного использования	для садоводства
7.1.	Дополнительные сведения об использовании земельного участка	—
8.	Кадастровый или иной государственный учетный номер (инвентарный) здания, сооружения, объекта незавершенного строительства, расположенного на земельном участке	—

КАРТА-ПЛАН ТЕРРИТОРИИ

Сведения об уточняемых земельных участках

1	2	3
9.	Сведения о земельных участках (землях общего пользования, территории общего пользования), посредством которых обеспечивается доступ	74:36:0000000:56008 (земельный участок общего пользования)
10.	Иные сведения	—

4. Пояснения к сведениям об уточняемом земельном участке с кадастровым номером 74:36:0304006:1129 :

1.	—

1. Сведения о характерных точках границы уточняемого земельного участка с кадастровым номером 74:36:0304006:1130 :

Система координат МСК-74

Зона № 2

Обозначение характерных точек границ	Координаты, м				Метод определения координат	Формулы, примененные для расчета средней квадратической погрешности определения координат характерных точек границ (M _б), с подставленными в такие формулы значениями и итоговые (вычисленные) значения M _б , м	Описание закрепления точки
	содержатся в Едином государственном реестре недвижимости		определены в результате выполнения комплексных кадастровых работ				
	X	Y	X	Y			
1	2	3	4	5	6	7	8
1134	—	—	603711,05	2331214,09	Метод спутниковых геодезических измерений (определений)	Mt = 0,1 м	—
859	—	—	603702,69	2331233,76	Метод спутниковых геодезических измерений (определений)	Mt = 0,1 м	—
н267У	—	—	603682,94	2331225,71	Метод спутниковых геодезических измерений (определений)	Mt = 0,1 м	—
1472	—	—	603691,77	2331206,55	Метод спутниковых геодезических измерений (определений)	Mt = 0,1 м	—
1136	—	—	603693,14	2331207,19	Метод спутниковых	Mt = 0,1 м	—

КАРТА-ПЛАН ТЕРРИТОРИИ

Сведения об уточняемых земельных участках

					геодезических измерений (определений)		
1134	—	—	603711,05	2331214,09	Метод спутниковых геодезических измерений (определений)	Mt = 0,1 м	—

2. Сведения о частях границ уточняемого земельного участка с кадастровым номером 74:36:0304006:1130 :

Обозначение части границ		Горизонтальное проложение (S), м	Описание прохождения части границ	Сведения о согласовании местоположения границ(согласовано/спорное)
от т.	до т.			
1	2	3	4	5
1134	859	21,37	—	согласовано
859	н267У	21,33	—	согласовано
н267У	1472	21,10	—	согласовано
1472	1136	1,51	—	согласовано
1136	1134	19,19	—	согласовано

3. Сведения о характеристиках уточняемого земельного участка с кадастровым номером 74:36:0304006:1130 :

№ п/п	Наименование характеристик земельного участка	Значение характеристики
1	2	3
1.	Адрес земельного участка	—
1.1.	Сведения о местоположении земельного участка (при отсутствии адреса) в структурированном в соответствии с федеральной информационной адресной системой виде	Россия, Челябинская обл, г Челябинск, Ленинский район, садоводческое некоммерческое товарищество "Челябинский механический завод" (сад №2), улица 4, участок №58
1.2.	Дополнительные сведения о местоположении земельного участка	участок №58
2.	Площадь земельного участка ± величина погрешности определения(вычисления) площади ($P \pm \Delta P$), м ²	445±7
3.	Формула, примененная для вычисления предельной погрешности определения площади земельного участка, с подставленными значениями и итоговые (вычисленные) значения (ΔP), м ²	$\Delta P = 3,5 \cdot M_t \cdot \sqrt{P_{\text{док}}} = 3,5 \cdot 0,10 \cdot \sqrt{442} = 7$
4.	Площадь земельного участка согласно сведениям Единого государственного реестра недвижимости ($P_{\text{кад}}$), м ²	442
5.	Оценка расхождения P и $P_{\text{кад}}$ ($P - P_{\text{кад}}$), м ²	3
6.	Предельный минимальный и максимальный размеры земельного участка ($P_{\text{мин}}$ и $P_{\text{макс}}$), м ²	$P_{\text{мин}}=400$, $P_{\text{макс}}=2000$
7.	Вид (виды) разрешенного использования	Для ведения садоводства

КАРТА-ПЛАН ТЕРРИТОРИИ

Сведения об уточняемых земельных участках

1	2	3
7.1.	Дополнительные сведения об использовании земельного участка	—
8.	Кадастровый или иной государственный учетный номер (инвентарный) здания, сооружения, объекта незавершенного строительства, расположенного на земельном участке	—
9.	Сведения о земельных участках (землях общего пользования, территории общего пользования), посредством которых обеспечивается доступ	74:36:0000000:56008 (земельный участок общего пользования)
10.	Иные сведения	—

4. Пояснения к сведениям об уточняемом земельном участке с кадастровым номером 74:36:0304006:1130 :

1.	—

1. Сведения о характерных точках границы уточняемого земельного участка с кадастровым номером 74:36:0304006:1133 :

Система координат МСК-74

Зона № 2

Обозначение характерных точек границ	Координаты, м				Метод определения координат	Формулы, примененные для расчета средней квадратической погрешности определения координат характерных точек границ (М _t), с подставленными в такие формулы значениями и итоговые (вычисленные) значения М _t , м	Описание закрепления точки
	содержатся в Едином государственном реестре недвижимости		определены в результате выполнения комплексных кадастровых работ				
	X	Y	X	Y			
1	2	3	4	5	6	7	8
н226У	—	—	603541,01	2331240,19	Метод спутниковых геодезических измерений (определений)	Mt = 0,1 м	—
н394У	—	—	603546,48	2331242,54	Метод спутниковых геодезических измерений (определений)	Mt = 0,1 м	—
829	—	—	603535,92	2331268,74	Метод спутниковых геодезических измерений (определений)	Mt = 0,1 м	—
н223У	—	—	603517,28	2331260,26	Метод спутниковых	Mt = 0,1 м	—

КАРТА-ПЛАН ТЕРРИТОРИИ

Сведения об уточняемых земельных участках

					геодезических измерений (определений)		
н224У	—	—	603528,03	2331234,71	Метод спутниковых геодезических измерений (определений)	Mt = 0,1 м	—
н225У	—	—	603528,76	2331235,01	Метод спутниковых геодезических измерений (определений)	Mt = 0,1 м	—
н226У	—	—	603541,01	2331240,19	Метод спутниковых геодезических измерений (определений)	Mt = 0,1 м	—

2. Сведения о частях границ уточняемого земельного участка с кадастровым номером 74:36:0304006:1133 :

Обозначение части границ		Горизонтальное проложение (S), м	Описание прохождения части границ	Сведения о согласовании местоположения границ(согласовано/спорное)
от т.	до т.			
1	2	3	4	5
н226У	н394У	5,95	—	согласовано
н394У	829	28,25	—	согласовано
829	н223У	20,48	—	согласовано
н223У	н224У	27,72	—	согласовано
н224У	н225У	0,79	—	согласовано
н225У	н226У	13,30	—	согласовано

3. Сведения о характеристиках уточняемого земельного участка с кадастровым номером 74:36:0304006:1133 :

№ п/п	Наименование характеристик земельного участка	Значение характеристики
1	2	3
1.	Адрес земельного участка	—
1.1.	Сведения о местоположении земельного участка (при отсутствии адреса) в структурированном в соответствии с федеральной информационной адресной системой виде	Россия, Челябинская обл, г Челябинск, Ленинский район, садоводческое некоммерческое товарищество "Челябинский механический завод" (сад №2), участок №9
1.2.	Дополнительные сведения о местоположении земельного участка	—
2.	Площадь земельного участка ± величина погрешности определения(вычисления) площади ($P \pm \Delta P$), м ²	567±8

КАРТА-ПЛАН ТЕРРИТОРИИ

Сведения об уточняемых земельных участках

1	2	3
3.	Формула, примененная для вычисления предельной погрешности определения площади земельного участка, с подставленными значениями и итоговые (вычисленные) значения (ΔP), м ²	$\Delta P = 3,5 \cdot M_t \cdot \sqrt{P_{\text{док}}} = 3,5 \cdot 0,10 \cdot \sqrt{550} = 8$
4.	Площадь земельного участка согласно сведениям Единого государственного реестра недвижимости ($P_{\text{кад}}$), м ²	550
5.	Оценка расхождения P и $P_{\text{кад}}$ ($P - P_{\text{кад}}$), м ²	17
6.	Предельный минимальный и максимальный размеры земельного участка ($P_{\text{мин}}$ и $P_{\text{макс}}$), м ²	$P_{\text{мин}}=400$, $P_{\text{макс}}=2000$
7.	Вид (виды) разрешенного использования	для садоводства
7.1.	Дополнительные сведения об использовании земельного участка	—
8.	Кадастровый или иной государственный учетный номер (инвентарный) здания, сооружения, объекта незавершенного строительства, расположенного на земельном участке	—
9.	Сведения о земельных участках (землях общего пользования, территории общего пользования), посредством которых обеспечивается доступ	74:36:0000000:56008 (земельный участок общего пользования)
10.	Иные сведения	—

4. Пояснения к сведениям об уточняемом земельном участке с кадастровым номером 74:36:0304006:1133 :

1.	—

1. Сведения о характерных точках границы уточняемого земельного участка с кадастровым номером 74:36:0304006:1135 :

Система координат МСК-74

Зона № 2

Обозначение характерных точек границ	Координаты, м				Метод определения координат	Формулы, примененные для расчета средней квадратической погрешности определения координат характерных точек границ (M _г), с подставленными в такие формулы значениями и итоговые (вычисленные) значения M _г , м	Описание закрепления точки
	содержатся в Едином государственном реестре недвижимости		определены в результате выполнения комплексных кадастровых работ				
	X	Y	X	Y			
1	2	3	4	5	6	7	8
1115	—	—	603691,19	2331156,03	Метод спутниковых геодезических измерений (определений)	Mt = 0,1 м	—

КАРТА-ПЛАН ТЕРРИТОРИИ

Сведения об уточняемых земельных участках

178	—	—	603683,55	2331174,14	Метод спутниковых геодезических измерений (определений)	Mt = 0,1 м	—
110	—	—	603665,11	2331166,72	Метод спутниковых геодезических измерений (определений)	Mt = 0,1 м	—
н385У	—	—	603672,87	2331147,92	Метод спутниковых геодезических измерений (определений)	Mt = 0,1 м	—
1115	—	—	603691,19	2331156,03	Метод спутниковых геодезических измерений (определений)	Mt = 0,1 м	—

2. Сведения о частях границ уточняемого земельного участка с кадастровым номером 74:36:0304006:1135 :

Обозначение части границ		Горизонтальное проложение (S), м	Описание прохождения части границ	Сведения о согласовании местоположения границ(согласовано/спорное)
от т.	до т.			
1	2	3	4	5
1115	178	19,66	—	согласовано
178	110	19,88	—	согласовано
110	н385У	20,34	—	согласовано
н385У	1115	20,03	—	согласовано

3. Сведения о характеристиках уточняемого земельного участка с кадастровым номером 74:36:0304006:1135 :

№ п/п	Наименование характеристик земельного участка	Значение характеристики
1	2	3
1.	Адрес земельного участка	—
1.1.	Сведения о местоположении земельного участка (при отсутствии адреса) в структурированном в соответствии с федеральной информационной адресной системой виде	Российская Федерация, Челябинская область, городской округ Челябинский, внутригородской район Ленинский, город Челябинск, территория ЧМЗ сад 2, улица 3-я, земельный участок 88
1.2.	Дополнительные сведения о местоположении земельного участка	земельный участок 88
2.	Площадь земельного участка ± величина погрешности определения(вычисления) площади ($P \pm \Delta P$), м ²	399±7
3.	Формула, примененная для вычисления предельной погрешности	$\Delta P = 3,5 \cdot M_t \cdot \sqrt{P_{\text{док}}} = 3,5 \cdot 0,10 \cdot \sqrt{400} = 7$

КАРТА-ПЛАН ТЕРРИТОРИИ

Сведения об уточняемых земельных участках

1	2	3
	определения площади земельного участка, с подставленными значениями и итоговые (вычисленные) значения (ΔP), м ²	
4.	Площадь земельного участка согласно сведениям Единого государственного реестра недвижимости ($P_{\text{кад}}$), м ²	400
5.	Оценка расхождения P и $P_{\text{кад}}$ ($P - P_{\text{кад}}$), м ²	-1
6.	Предельный минимальный и максимальный размеры земельного участка ($P_{\text{мин}}$ и $P_{\text{макс}}$), м ²	$P_{\text{мин}}=400$, $P_{\text{макс}}=2000$
7.	Вид (виды) разрешенного использования	для садоводства
7.1.	Дополнительные сведения об использовании земельного участка	—
8.	Кадастровый или иной государственный учетный номер (инвентарный) здания, сооружения, объекта незавершенного строительства, расположенного на земельном участке	74:36:0304006:1954
9.	Сведения о земельных участках (землях общего пользования, территории общего пользования), посредством которых обеспечивается доступ	74:36:0000000:56008 (земельный участок общего пользования)
10.	Иные сведения	—

4. Пояснения к сведениям об уточняемом земельном участке с кадастровым номером 74:36:0304006:1135 :

1.	—

1. Сведения о характерных точках границы уточняемого земельного участка с кадастровым номером 74:36:0304006:1138 :

Система координат МСК-74					Зона № 2		
Обозначение характерных точек границ	Координаты, м				Метод определения координат	Формулы, примененные для расчета средней квадратической погрешности определения координат характерных точек границ (M _t), с подставленными в такие формулы значениями и итоговые (вычисленные) значения M _t , м	Описание закрепления точки
	содержатся в Едином государственном реестре недвижимости		определены в результате выполнения комплексных кадастровых работ				
	X	Y	X	Y			
1	2	3	4	5	6	7	8
347	—	—	603513,97	2331109,17	Метод спутниковых геодезических измерений (определений)	M _t = 0,1 м	—
1122	—	—	603505,31	2331130,31	Метод спутниковых	M _t = 0,1 м	—

КАРТА-ПЛАН ТЕРРИТОРИИ

Сведения об уточняемых земельных участках

					геодезических измерений (определений)		
1121	—	—	603486,98	2331122,59	Метод спутниковых геодезических измерений (определений)	Mt = 0,1 м	—
847	—	—	603496,05	2331102,31	Метод спутниковых геодезических измерений (определений)	Mt = 0,1 м	—
347	—	—	603513,97	2331109,17	Метод спутниковых геодезических измерений (определений)	Mt = 0,1 м	—

2. Сведения о частях границ уточняемого земельного участка с кадастровым номером 74:36:0304006:1138 :

Обозначение части границ		Горизонтальное проложение (S), м	Описание прохождения части границ	Сведения о согласовании местоположения границ(согласовано/спорное)
от т.	до т.			
1	2	3	4	5
347	1122	22,85	—	согласовано
1122	1121	19,89	—	согласовано
1121	847	22,22	—	согласовано
847	347	19,19	—	согласовано

3. Сведения о характеристиках уточняемого земельного участка с кадастровым номером 74:36:0304006:1138 :

№ п/п	Наименование характеристик земельного участка	Значение характеристики
1	2	3
1.	Адрес земельного участка	—
1.1.	Сведения о местоположении земельного участка (при отсутствии адреса) в структурированном в соответствии с федеральной информационной адресной системой виде	Россия, Челябинская обл, г Челябинск, Ленинский район, садоводческое некоммерческое товарищество "Челябинский механический завод" (сад №2), участок №83
1.2.	Дополнительные сведения о местоположении земельного участка	—
2.	Площадь земельного участка ± величина погрешности определения(вычисления) площади ($P \pm \Delta P$), м ²	440±7
3.	Формула, примененная для вычисления предельной погрешности определения площади земельного участка, с подставленными значениями	$\Delta P = 3,5 \cdot M_t \cdot \sqrt{P_{\text{док}}} = 3,5 \cdot 0,10 \cdot \sqrt{449} = 7$

КАРТА-ПЛАН ТЕРРИТОРИИ

Сведения об уточняемых земельных участках

1	2	3
	и итоговые (вычисленные) значения (ΔP), м ²	
4.	Площадь земельного участка согласно сведениям Единого государственного реестра недвижимости (Ркад), м ²	449
5.	Оценка расхождения Р и Ркад (Р – Ркад), м ²	-9
6.	Предельный минимальный и максимальный размеры земельного участка (Рмин и Рмакс), м ²	Рмин=400, Рмакс=2000
7.	Вид (виды) разрешенного использования	для садоводства
7.1.	Дополнительные сведения об использовании земельного участка	—
8.	Кадастровый или иной государственный учетный номер (инвентарный) здания, сооружения, объекта незавершенного строительства, расположенного на земельном участке	—
9.	Сведения о земельных участках (землях общего пользования, территории общего пользования), посредством которых обеспечивается доступ	74:36:0000000:56008 (земельный участок общего пользования)
10.	Иные сведения	—

4. Пояснения к сведениям об уточняемом земельном участке с кадастровым номером 74:36:0304006:1138 :

1.	—

1. Сведения о характерных точках границы уточняемого земельного участка с кадастровым номером 74:36:0304006:1142 :

Система координат МСК-74

Зона № 2

Обозначение характерных точек границ	Координаты, м				Метод определения координат	Формулы, примененные для расчета средней квадратической погрешности определения координат характерных точек границ (M _t), с подставленными в такие формулы значениями и итоговые (вычисленные) значения M _t , м	Описание закрепления точки
	содержатся в Едином государственном реестре недвижимости		определены в результате выполнения комплексных кадастровых работ				
	X	Y	X	Y			
1	2	3	4	5	6	7	8
1155	—	—	603564,77	2331250,23	Метод спутниковых геодезических измерений (определений)	M _t = 0,1 м	—
1158	—	—	603564,40	2331251,15	Метод спутниковых геодезических	M _t = 0,1 м	—

КАРТА-ПЛАН ТЕРРИТОРИИ

Сведения об уточняемых земельных участках

					измерений (определений)		
222	—	—	603554,20	2331276,40	Метод спутниковых геодезических измерений (определений)	Mt = 0,1 м	—
829	—	—	603535,92	2331268,74	Метод спутниковых геодезических измерений (определений)	Mt = 0,1 м	—
н394У	—	—	603546,48	2331242,54	Метод спутниковых геодезических измерений (определений)	Mt = 0,1 м	—
1155	—	—	603564,77	2331250,23	Метод спутниковых геодезических измерений (определений)	Mt = 0,1 м	—

2. Сведения о частях границ уточняемого земельного участка с кадастровым номером 74:36:0304006:1142 :

Обозначение части границ		Горизонтальное проложение (S), м	Описание прохождения части границ	Сведения о согласовании местоположения границ(согласовано/спорное)
от т.	до т.			
1	2	3	4	5
1155	1158	0,99	—	согласовано
1158	222	27,23	—	согласовано
222	829	19,82	—	согласовано
829	н394У	28,25	—	согласовано
н394У	1155	19,84	—	согласовано

3. Сведения о характеристиках уточняемого земельного участка с кадастровым номером 74:36:0304006:1142 :

№ п/п	Наименование характеристик земельного участка	Значение характеристики
1	2	3
1.	Адрес земельного участка	—
1.1.	Сведения о местоположении земельного участка (при отсутствии адреса) в структурированном в соответствии с федеральной информационной адресной системой виде	Россия, Челябинская обл, г Челябинск, Ленинский район, садоводческое некоммерческое товарищество "Челябинский механический завод" (сад №2), улица 6, участок №8
1.2.	Дополнительные сведения о местоположении земельного участка	участок №8

КАРТА-ПЛАН ТЕРРИТОРИИ

Сведения об уточняемых земельных участках

1	2	3
2.	Площадь земельного участка $\pm$ величина погрешности определения (вычисления) площади ($P \pm \Delta P$), м ²	560 $\pm$ 8
3.	Формула, примененная для вычисления предельной погрешности определения площади земельного участка, с подставленными значениями и итоговые (вычисленные) значения (ΔP), м ²	$\Delta P = 3,5 \cdot M_t \cdot \sqrt{P_{\text{док}}} = 3,5 \cdot 0,10 \cdot \sqrt{560} = 8$
4.	Площадь земельного участка согласно сведениям Единого государственного реестра недвижимости ($P_{\text{кад}}$), м ²	560
5.	Оценка расхождения P и $P_{\text{кад}}$ ($P - P_{\text{кад}}$), м ²	0
6.	Предельный минимальный и максимальный размеры земельного участка ($P_{\text{мин}}$ и $P_{\text{макс}}$), м ²	$P_{\text{мин}}=400$, $P_{\text{макс}}=2000$
7.	Вид (виды) разрешенного использования	Для ведения садоводства
7.1.	Дополнительные сведения об использовании земельного участка	—
8.	Кадастровый или иной государственный учетный номер (инвентарный) здания, сооружения, объекта незавершенного строительства, расположенного на земельном участке	74:36:0304006:1468
9.	Сведения о земельных участках (землях общего пользования, территории общего пользования), посредством которых обеспечивается доступ	74:36:0000000:56008 (земельный участок общего пользования)
10.	Иные сведения	—

4. Пояснения к сведениям об уточняемом земельном участке с кадастровым номером 74:36:0304006:1142 :

1.	—

1. Сведения о характерных точках границы уточняемого земельного участка с кадастровым номером 74:36:0304006:1147 :

Система координат МСК-74

Зона № 2

Обозначение характерных точек границ	Координаты, м				Метод определения координат	Формулы, примененные для расчета средней квадратической погрешности определения координат характерных точек границ (M _б), с подставленными в такие формулы значениями и итоговые (вычисленные) значения M _б , м	Описание закрепления точки
	содержатся в Едином государственном реестре недвижимости		определены в результате выполнения комплексных кадастровых работ				
	X	Y	X	Y			
1	2	3	4	5	6	7	8
1378	—	—	604523,69	2331597,77	Метод спутниковых геодезических	M _б = 0,1 м	—

КАРТА-ПЛАН ТЕРРИТОРИИ

Сведения об уточняемых земельных участках

					измерений (определений)		
939	—	—	604515,67	2331616,25	Метод спутниковых геодезических измерений (определений)	Mt = 0,1 м	—
938	—	—	604496,08	2331608,02	Метод спутниковых геодезических измерений (определений)	Mt = 0,1 м	—
1379	—	—	604504,68	2331589,77	Метод спутниковых геодезических измерений (определений)	Mt = 0,1 м	—
1378	—	—	604523,69	2331597,77	Метод спутниковых геодезических измерений (определений)	Mt = 0,1 м	—

2. Сведения о частях границ уточняемого земельного участка с кадастровым номером 74:36:0304006:1147 :

Обозначение части границ		Горизонтальное проложение (S), м	Описание прохождения части границ	Сведения о согласовании местоположения границ(согласовано/спорное)
от т.	до т.			
1	2	3	4	5
1378	939	20,15	—	согласовано
939	938	21,25	—	согласовано
938	1379	20,17	—	согласовано
1379	1378	20,62	—	согласовано

3. Сведения о характеристиках уточняемого земельного участка с кадастровым номером 74:36:0304006:1147 :

№ п/п	Наименование характеристик земельного участка	Значение характеристики
1	2	3
1.	Адрес земельного участка	—
1.1.	Сведения о местоположении земельного участка (при отсутствии адреса) в структурированном в соответствии с федеральной информационной адресной системой виде	Челябинская область, г Челябинск, р-н Ленинский, сад Сад Механического завода, уч 113
1.2.	Дополнительные сведения о местоположении земельного участка	—
2.	Площадь земельного участка ± величина погрешности	422±7

КАРТА-ПЛАН ТЕРРИТОРИИ

Сведения об уточняемых земельных участках

1	2	3
	определения(вычисления) площади ($P \pm \Delta P$), м ²	
3.	Формула, примененная для вычисления предельной погрешности определения площади земельного участка, с подставленными значениями и итоговые (вычисленные) значения (ΔP), м ²	$\Delta P = 3,5 \cdot M_t \cdot \sqrt{P_{\text{док}}} = 3,5 \cdot 0,10 \cdot \sqrt{410} = 7$
4.	Площадь земельного участка согласно сведениям Единого государственного реестра недвижимости ($P_{\text{кад}}$), м ²	410
5.	Оценка расхождения P и $P_{\text{кад}}$ ($P - P_{\text{кад}}$), м ²	12
6.	Предельный минимальный и максимальный размеры земельного участка ($P_{\text{мин}}$ и $P_{\text{макс}}$), м ²	$P_{\text{мин}}=400$, $P_{\text{макс}}=2000$
7.	Вид (виды) разрешенного использования	для садоводства
7.1.	Дополнительные сведения об использовании земельного участка	—
8.	Кадастровый или иной государственный учетный номер (инвентарный) здания, сооружения, объекта незавершенного строительства, расположенного на земельном участке	—
9.	Сведения о земельных участках (землях общего пользования, территории общего пользования), посредством которых обеспечивается доступ	74:36:0000000:56008 (земельный участок общего пользования)
10.	Иные сведения	—

4. Пояснения к сведениям об уточняемом земельном участке с кадастровым номером 74:36:0304006:1147 :

1.	—

1. Сведения о характерных точках границы уточняемого земельного участка с кадастровым номером 74:36:0304006:1148 :

Система координат МСК-74

Зона № 2

Обозначение характерных точек границ	Координаты, м				Метод определения координат	Формулы, примененные для расчета средней квадратической погрешности определения координат характерных точек границ (M _t), с подставленными в такие формулы значениями и итоговые (вычисленные) значения M _t , м	Описание закрепления точки
	содержатся в Едином государственном реестре недвижимости		определены в результате выполнения комплексных кадастровых работ				
	X	Y	X	Y			
1	2	3	4	5	6	7	8
978	—	—	604532,84	2331627,51	Метод спутниковых геодезических измерений	Mt = 0,1 м	—

КАРТА-ПЛАН ТЕРРИТОРИИ

Сведения об уточняемых земельных участках

					(определений)		
977	—	—	604533,31	2331627,77	Метод спутниковых геодезических измерений (определений)	Mt = 0,1 м	—
1009	—	—	604525,90	2331646,51	Метод спутниковых геодезических измерений (определений)	Mt = 0,1 м	—
н68У	—	—	604505,73	2331638,43	Метод спутниковых геодезических измерений (определений)	Mt = 0,1 м	—
979	—	—	604514,05	2331619,36	Метод спутниковых геодезических измерений (определений)	Mt = 0,1 м	—
978	—	—	604532,84	2331627,51	Метод спутниковых геодезических измерений (определений)	Mt = 0,1 м	—

2. Сведения о частях границ уточняемого земельного участка с кадастровым номером 74:36:0304006:1148 :

Обозначение части границ		Горизонтальное проложение (S), м	Описание прохождения части границ	Сведения о согласовании местоположения границ(согласовано/спорное)
от т.	до т.			
1	2	3	4	5
978	977	0,54	—	согласовано
977	1009	20,15	—	согласовано
1009	н68У	21,73	—	согласовано
н68У	979	20,81	—	согласовано
979	978	20,48	—	согласовано

3. Сведения о характеристиках уточняемого земельного участка с кадастровым номером 74:36:0304006:1148 :

№ п/п	Наименование характеристик земельного участка	Значение характеристики
1	2	3
1.	Адрес земельного участка	—
1.1.	Сведения о местоположении земельного участка (при отсутствии адреса) в	Челябинская область, г Челябинск, Ленинский р-н, "Челябинский

КАРТА-ПЛАН ТЕРРИТОРИИ

Сведения об уточняемых земельных участках

1	2	3
	структурированном в соответствии с федеральной информационной адресной системой виде	механический завод" Сад 3, уч-к 112
1.2.	Дополнительные сведения о местоположении земельного участка	—
2.	Площадь земельного участка $\pm$ величина погрешности определения(вычисления) площади ($P \pm \Delta P$), м ²	438 $\pm$ 7
3.	Формула, примененная для вычисления предельной погрешности определения площади земельного участка, с подставленными значениями и итоговые (вычисленные) значения (ΔP), м2	$\Delta P = 3,5 \cdot M_t \cdot \sqrt{P_{\text{док}}} = 3,5 \cdot 0,10 \cdot \sqrt{434} = 7$
4.	Площадь земельного участка согласно сведениям Единого государственного реестра недвижимости ($P_{\text{кад}}$), м ²	434
5.	Оценка расхождения P и $P_{\text{кад}}$ ($P - P_{\text{кад}}$), м ²	4
6.	Предельный минимальный и максимальный размеры земельного участка ($P_{\text{мин}}$ и $P_{\text{макс}}$), м ²	$P_{\text{мин}}=400$, $P_{\text{макс}}=2000$
7.	Вид (виды) разрешенного использования	для садоводства
7.1.	Дополнительные сведения об использовании земельного участка	—
8.	Кадастровый или иной государственный учетный номер (инвентарный) здания, сооружения, объекта незавершенного строительства, расположенного на земельном участке	—
9.	Сведения о земельных участках (землях общего пользования, территории общего пользования), посредством которых обеспечивается доступ	74:36:0000000:56008 (земельный участок общего пользования)
10.	Иные сведения	—

4. Пояснения к сведениям об уточняемом земельном участке с кадастровым номером 74:36:0304006:1148 :

1. —

1. Сведения о характерных точках границы уточняемого земельного участка с кадастровым номером 74:36:0304006:1149 :

Система координат МСК-74

Зона № 2

Обозначение характерных точек границ	Координаты, м				Метод определения координат	Формулы, примененные для расчета средней квадратической погрешности определения координат характерных точек границ (М _г), с подставленными в такие формулы значениями и итоговые (вычисленные) значения М _б м	Описание закрепления точки
	содержатся в Едином государственном реестре недвижимости		определены в результате выполнения комплексных кадастровых работ				
	X	Y	X	Y			

КАРТА-ПЛАН ТЕРРИТОРИИ

Сведения об уточняемых земельных участках

1	2	3	4	5	6	7	8
1379	—	—	604504,68	2331589,77	Метод спутниковых геодезических измерений (определений)	Mt = 0,1 м	—
938	—	—	604496,08	2331608,02	Метод спутниковых геодезических измерений (определений)	Mt = 0,1 м	—
н65У	—	—	604477,15	2331600,43	Метод спутниковых геодезических измерений (определений)	Mt = 0,1 м	—
н66У	—	—	604485,08	2331581,44	Метод спутниковых геодезических измерений (определений)	Mt = 0,1 м	—
1379	—	—	604504,68	2331589,77	Метод спутниковых геодезических измерений (определений)	Mt = 0,1 м	—

2. Сведения о частях границ уточняемого земельного участка с кадастровым номером 74:36:0304006:1149 :

Обозначение части границ		Горизонтальное проложение (S), м	Описание прохождения части границ	Сведения о согласовании местоположения границ(согласовано/спорное)
от т.	до т.			
1	2	3	4	5
1379	938	20,17	—	согласовано
938	н65У	20,39	—	согласовано
н65У	н66У	20,58	—	согласовано
н66У	1379	21,30	—	согласовано

3. Сведения о характеристиках уточняемого земельного участка с кадастровым номером 74:36:0304006:1149 :

№ п/п	Наименование характеристик земельного участка	Значение характеристики
1	2	3
1.	Адрес земельного участка	—
1.1.	Сведения о местоположении земельного участка (при отсутствии адреса) в структурированном в соответствии с федеральной информационной	Челябинская область, г Челябинск, р-н Ленинский, сад Сад 2 Механического завода, уч 111

КАРТА-ПЛАН ТЕРРИТОРИИ

Сведения об уточняемых земельных участках

1	2	3
	адресной системой виде	
1.2.	Дополнительные сведения о местоположении земельного участка	—
2.	Площадь земельного участка $\pm$ величина погрешности определения(вычисления) площади ($P \pm \Delta P$), м ²	425 $\pm$ 7
3.	Формула, примененная для вычисления предельной погрешности определения площади земельного участка, с подставленными значениями и итоговые (вычисленные) значения (ΔP), м ²	$\Delta P = 3,5 \cdot M_t \cdot \sqrt{P_{\text{док}}} = 3,5 \cdot 0,10 \cdot \sqrt{454} = 7$
4.	Площадь земельного участка согласно сведениям Единого государственного реестра недвижимости ($P_{\text{кад}}$), м ²	454
5.	Оценка расхождения P и $P_{\text{кад}}$ ($P - P_{\text{кад}}$), м ²	-29
6.	Предельный минимальный и максимальный размеры земельного участка ($P_{\text{мин}}$ и $P_{\text{макс}}$), м ²	$P_{\text{мин}}=400$, $P_{\text{макс}}=2000$
7.	Вид (виды) разрешенного использования	для садоводства
7.1.	Дополнительные сведения об использовании земельного участка	—
8.	Кадастровый или иной государственный учетный номер (инвентарный) здания, сооружения, объекта незавершенного строительства, расположенного на земельном участке	—
9.	Сведения о земельных участках (землях общего пользования, территории общего пользования), посредством которых обеспечивается доступ	74:36:0000000:56008 (земельный участок общего пользования)
10.	Иные сведения	—

4. Пояснения к сведениям об уточняемом земельном участке с кадастровым номером 74:36:0304006:1149 :

1.	—

1. Сведения о характерных точках границы уточняемого земельного участка с кадастровым номером 74:36:0304006:1151 :

Система координат МСК-74

Зона № 2

Обозначение характерных точек границ	Координаты, м				Метод определения координат	Формулы, примененные для расчета средней квадратической погрешности определения координат характерных точек границ (М _г), с подставленными в такие формулы значениями и итоговые (вычисленные) значения М _г , м	Описание закрепления точки
	содержатся в Едином государственном реестре недвижимости		определены в результате выполнения комплексных кадастровых работ				
	X	Y	X	Y			
1	2	3	4	5	6	7	8

КАРТА-ПЛАН ТЕРРИТОРИИ

Сведения об уточняемых земельных участках

981	—	—	604475,28	2331603,70	Метод спутниковых геодезических измерений (определений)	Mt = 0,1 м	—
н60У	—	—	604467,53	2331621,86	Метод спутниковых геодезических измерений (определений)	Mt = 0,1 м	—
1391	—	—	604449,09	2331614,13	Метод спутниковых геодезических измерений (определений)	Mt = 0,1 м	—
1390	—	—	604457,52	2331596,17	Метод спутниковых геодезических измерений (определений)	Mt = 0,1 м	—
982	—	—	604461,26	2331598,15	Метод спутниковых геодезических измерений (определений)	Mt = 0,1 м	—
981	—	—	604475,28	2331603,70	Метод спутниковых геодезических измерений (определений)	Mt = 0,1 м	—

2. Сведения о частях границ уточняемого земельного участка с кадастровым номером 74:36:0304006:1151 :

Обозначение части границ		Горизонтальное проложение (S), м	Описание прохождения части границ	Сведения о согласовании местоположения границ(согласовано/спорное)
от т.	до т.			
1	2	3	4	5
981	н60У	19,74	—	согласовано
н60У	1391	19,99	—	согласовано
1391	1390	19,84	—	согласовано
1390	982	4,23	—	согласовано
982	981	15,08	—	согласовано

КАРТА-ПЛАН ТЕРРИТОРИИ

Сведения об уточняемых земельных участках

3. Сведения о характеристиках уточняемого земельного участка с кадастровым номером 74:36:0304006:1151 :

№ п/п	Наименование характеристик земельного участка	Значение характеристики
1	2	3
1.	Адрес земельного участка	—
1.1.	Сведения о местоположении земельного участка (при отсутствии адреса) в структурированном в соответствии с федеральной информационной адресной системой виде	Челябинская область, г Челябинск, р-н Ленинский, сад Сад Механического завода, уч 106
1.2.	Дополнительные сведения о местоположении земельного участка	—
2.	Площадь земельного участка $\pm$ величина погрешности определения(вычисления) площади ($P \pm \Delta P$), м ²	385 $\pm$ 7
3.	Формула, примененная для вычисления предельной погрешности определения площади земельного участка, с подставленными значениями и итоговые (вычисленные) значения (ΔP), м2	$\Delta P = 3,5 \cdot M_t \cdot \sqrt{P_{\text{док}}} = 3,5 \cdot 0,10 \cdot \sqrt{400} = 7$
4.	Площадь земельного участка согласно сведениям Единого государственного реестра недвижимости ($P_{\text{кад}}$), м ²	400
5.	Оценка расхождения P и $P_{\text{кад}}$ ($P - P_{\text{кад}}$), м ²	-15
6.	Предельный минимальный и максимальный размеры земельного участка ($P_{\text{мин}}$ и $P_{\text{макс}}$), м ²	$P_{\text{мин}}=400$, $P_{\text{макс}}=2000$
7.	Вид (виды) разрешенного использования	для садоводства
7.1.	Дополнительные сведения об использовании земельного участка	—
8.	Кадастровый или иной государственный учетный номер (инвентарный) здания, сооружения, объекта незавершенного строительства, расположенного на земельном участке	—
9.	Сведения о земельных участках (землях общего пользования, территории общего пользования), посредством которых обеспечивается доступ	74:36:0000000:56008 (земельный участок общего пользования)
10.	Иные сведения	—

4. Пояснения к сведениям об уточняемом земельном участке с кадастровым номером 74:36:0304006:1151 :

1.	—

1. Сведения о характерных точках границы уточняемого земельного участка с кадастровым номером 74:36:0304006:1152 :

КАРТА-ПЛАН ТЕРРИТОРИИ

Сведения об уточняемых земельных участках

Система координат МСК-74

Зона № 2

Обозначение характерных точек границ	Координаты, м				Метод определения координат	Формулы, примененные для расчета средней квадратической погрешности определения координат характерных точек границ (М _t), с подставленными в такие формулы значениями и итоговые (вычисленные) значения М _t , м	Описание закрепления точки
	содержатся в Едином государственном реестре недвижимости		определены в результате выполнения комплексных кадастровых работ				
	X	Y	X	Y			
1	2	3	4	5	6	7	8
н43У	—	—	604448,16	2331565,76	Метод спутниковых геодезических измерений (определений)	Mt = 0,1 м	—
935	—	—	604440,13	2331584,26	Метод спутниковых геодезических измерений (определений)	Mt = 0,1 м	—
н69У	—	—	604421,95	2331576,57	Метод спутниковых геодезических измерений (определений)	Mt = 0,1 м	—
н44У	—	—	604429,92	2331558,02	Метод спутниковых геодезических измерений (определений)	Mt = 0,1 м	—
н43У	—	—	604448,16	2331565,76	Метод спутниковых геодезических измерений (определений)	Mt = 0,1 м	—

2. Сведения о частях границ уточняемого земельного участка с кадастровым номером 74:36:0304006:1152 :

Обозначение части границ		Горизонтальное проложение (S), м	Описание прохождения части границ	Сведения о согласовании местоположения границ(согласовано/спорное)
от т.	до т.			
1	2	3	4	5
н43У	935	20,17	—	согласовано

КАРТА-ПЛАН ТЕРРИТОРИИ

Сведения об уточняемых земельных участках

935	н69У	19,74	—	согласовано
н69У	н44У	20,19	—	согласовано
н44У	н43У	19,81	—	согласовано

3. Сведения о характеристиках уточняемого земельного участка с кадастровым номером 74:36:0304006:1152 :

№ п/п	Наименование характеристик земельного участка	Значение характеристики
1	2	3
1.	Адрес земельного участка	—
1.1.	Сведения о местоположении земельного участка (при отсутствии адреса) в структурированном в соответствии с федеральной информационной адресной системой виде	Россия, Челябинская обл, г Челябинск, Ленинский район, садоводческое некоммерческое товарищество "Челябинский механический завод" (сад №3), участок №105
1.2.	Дополнительные сведения о местоположении земельного участка	участок 105
2.	Площадь земельного участка ± величина погрешности определения(вычисления) площади ($P \pm \Delta P$), м ²	399±7
3.	Формула, примененная для вычисления предельной погрешности определения площади земельного участка, с подставленными значениями и итоговые (вычисленные) значения (ΔP), м ²	$\Delta P = 3,5 \cdot M_t \cdot \sqrt{P_{\text{ДОК}}} = 3,5 \cdot 0,10 \cdot \sqrt{425} = 7$
4.	Площадь земельного участка согласно сведениям Единого государственного реестра недвижимости ($P_{\text{кад}}$), м ²	425
5.	Оценка расхождения P и $P_{\text{кад}}$ ($P - P_{\text{кад}}$), м ²	-26
6.	Предельный минимальный и максимальный размеры земельного участка ($P_{\text{мин}}$ и $P_{\text{макс}}$), м ²	$P_{\text{мин}}=400$, $P_{\text{макс}}=2000$
7.	Вид (виды) разрешенного использования	Для ведения садоводства
7.1.	Дополнительные сведения об использовании земельного участка	—
8.	Кадастровый или иной государственный учетный номер (инвентарный) здания, сооружения, объекта незавершенного строительства, расположенного на земельном участке	—
9.	Сведения о земельных участках (землях общего пользования, территории общего пользования), посредством которых обеспечивается доступ	74:36:0000000:56008 (земельный участок общего пользования)
10.	Иные сведения	—

4. Пояснения к сведениям об уточняемом земельном участке с кадастровым номером 74:36:0304006:1152 :

1.	—

1. Сведения о характерных точках границы уточняемого земельного участка с кадастровым номером 74:36:0304006:1154 :

КАРТА-ПЛАН ТЕРРИТОРИИ

Сведения об уточняемых земельных участках

Система координат МСК-74

Зона № 2

Обозначение характерных точек границ	Координаты, м				Метод определения координат	Формулы, примененные для расчета средней квадратической погрешности определения координат характерных точек границ (M _t), с подставленными в такие формулы значениями и итоговые (вычисленные) значения M _t , м	Описание закрепления точки
	содержатся в Едином государственном реестре недвижимости		определены в результате выполнения комплексных кадастровых работ				
	X	Y	X	Y			
1	2	3	4	5	6	7	8
н44У	—	—	604429,92	2331558,02	Метод спутниковых геодезических измерений (определений)	Mt = 0,1 м	—
н69У	—	—	604421,95	2331576,57	Метод спутниковых геодезических измерений (определений)	Mt = 0,1 м	—
934	—	—	604420,58	2331575,99	Метод спутниковых геодезических измерений (определений)	Mt = 0,1 м	—
933	—	—	604402,51	2331568,47	Метод спутниковых геодезических измерений (определений)	Mt = 0,1 м	—
н171У	—	—	604409,94	2331549,45	Метод спутниковых геодезических измерений (определений)	Mt = 0,1 м	—
н44У	—	—	604429,92	2331558,02	Метод спутниковых геодезических измерений (определений)	Mt = 0,1 м	—

КАРТА-ПЛАН ТЕРРИТОРИИ

Сведения об уточняемых земельных участках

2. Сведения о частях границ уточняемого земельного участка с кадастровым номером 74:36:0304006:1154 :

Обозначение части границ		Горизонтальное проложение (S), м	Описание прохождения части границ	Сведения о согласовании местоположения границ(согласовано/спорное)
от т.	до т.			
1	2	3	4	5
н44У	н69У	20,19	—	согласовано
н69У	934	1,49	—	согласовано
934	933	19,57	—	согласовано
933	н171У	20,42	—	согласовано
н171У	н44У	21,74	—	согласовано

3. Сведения о характеристиках уточняемого земельного участка с кадастровым номером 74:36:0304006:1154 :

№ п/п	Наименование характеристик земельного участка	Значение характеристики
1	2	3
1.	Адрес земельного участка	—
1.1.	Сведения о местоположении земельного участка (при отсутствии адреса) в структурированном в соответствии с федеральной информационной адресной системой виде	Россия, Челябинская обл, г Челябинск, Ленинский район, садоводческое некоммерческое товарищество "Челябинский механический завод" (сад №3), участок №103
1.2.	Дополнительные сведения о местоположении земельного участка	уч-к 103
2.	Площадь земельного участка ± величина погрешности определения(вычисления) площади ($P \pm \Delta P$), м ²	434±7
3.	Формула, примененная для вычисления предельной погрешности определения площади земельного участка, с подставленными значениями и итоговые (вычисленные) значения (ΔP), м ²	$\Delta P = 3,5 \cdot M_t \cdot \sqrt{P_{\text{док}}} = 3,5 \cdot 0,10 \cdot \sqrt{414} = 7$
4.	Площадь земельного участка согласно сведениям Единого государственного реестра недвижимости ($P_{\text{кад}}$), м ²	414
5.	Оценка расхождения P и $P_{\text{кад}}$ ($P - P_{\text{кад}}$), м ²	20
6.	Предельный минимальный и максимальный размеры земельного участка ($P_{\text{мин}}$ и $P_{\text{макс}}$), м ²	$P_{\text{мин}}=400$, $P_{\text{макс}}=2000$
7.	Вид (виды) разрешенного использования	для садоводства
7.1.	Дополнительные сведения об использовании земельного участка	—
8.	Кадастровый или иной государственный учетный номер (инвентарный) здания, сооружения, объекта незавершенного строительства, расположенного на земельном участке	—
9.	Сведения о земельных участках (землях общего пользования, территории общего пользования), посредством которых обеспечивается доступ	74:36:0000000:56008 (земельный участок общего пользования)
10.	Иные сведения	—

КАРТА-ПЛАН ТЕРРИТОРИИ

Сведения об уточняемых земельных участках

4. Пояснения к сведениям об уточняемом земельном участке с кадастровым номером 74:36:0304006:1154 :

1. —

1. Сведения о характерных точках границы уточняемого земельного участка с кадастровым номером 74:36:0304006:1155 :

Система координат МСК-74

Зона № 2

Обозначение характерных точек границ	Координаты, м				Метод определения координат	Формулы, примененные для расчета средней квадратической погрешности определения координат характерных точек границ (M _t), с подставленными в такие формулы значениями и итоговые (вычисленные) значения M _t , м	Описание закрепления точки
	содержатся в Едином государственном реестре недвижимости		определены в результате выполнения комплексных кадастровых работ				
	X	Y	X	Y			
1	2	3	4	5	6	7	8
н171У	—	—	604409,94	2331549,45	Метод спутниковых геодезических измерений (определений)	Mt = 0,1 м	—
933	—	—	604402,51	2331568,47	Метод спутниковых геодезических измерений (определений)	Mt = 0,1 м	—
932	—	—	604383,58	2331560,86	Метод спутниковых геодезических измерений (определений)	Mt = 0,1 м	—
н72У	—	—	604391,63	2331541,75	Метод спутниковых геодезических измерений (определений)	Mt = 0,1 м	—
н171У	—	—	604409,94	2331549,45	Метод спутниковых геодезических измерений (определений)	Mt = 0,1 м	—

КАРТА-ПЛАН ТЕРРИТОРИИ

Сведения об уточняемых земельных участках

2. Сведения о частях границ уточняемого земельного участка с кадастровым номером 74:36:0304006:1155 :

Обозначение части границ		Горизонтальное проложение (S), м	Описание прохождения части границ	Сведения о согласовании местоположения границ(согласовано/спорное)
от т.	до т.			
1	2	3	4	5
н171У	933	20,42	—	согласовано
933	932	20,40	—	согласовано
932	н72У	20,74	—	согласовано
н72У	н171У	19,86	—	согласовано

3. Сведения о характеристиках уточняемого земельного участка с кадастровым номером 74:36:0304006:1155 :

№ п/п	Наименование характеристик земельного участка	Значение характеристики
1	2	3
1.	Адрес земельного участка	—
1.1.	Сведения о местоположении земельного участка (при отсутствии адреса) в структурированном в соответствии с федеральной информационной адресной системой виде	Россия, Челябинская обл, г Челябинск, Ленинский район, садоводческое некоммерческое товарищество "Челябинский механический завод" (сад №3), участок №101
1.2.	Дополнительные сведения о местоположении земельного участка	—
2.	Площадь земельного участка ± величина погрешности определения(вычисления) площади ($P \pm \Delta P$), м ²	414±7
3.	Формула, примененная для вычисления предельной погрешности определения площади земельного участка, с подставленными значениями и итоговые (вычисленные) значения (ΔP), м ²	$\Delta P = 3,5 \cdot M_t \cdot \sqrt{P_{\text{док}}} = 3,5 \cdot 0,10 \cdot \sqrt{440} = 7$
4.	Площадь земельного участка согласно сведениям Единого государственного реестра недвижимости ($P_{\text{кад}}$), м ²	440
5.	Оценка расхождения P и $P_{\text{кад}}$ ($P - P_{\text{кад}}$), м ²	-26
6.	Предельный минимальный и максимальный размеры земельного участка ($P_{\text{мин}}$ и $P_{\text{макс}}$), м ²	$P_{\text{мин}}=400$, $P_{\text{макс}}=2000$
7.	Вид (виды) разрешенного использования	для садоводства
7.1.	Дополнительные сведения об использовании земельного участка	—
8.	Кадастровый или иной государственный учетный номер (инвентарный) здания, сооружения, объекта незавершенного строительства, расположенного на земельном участке	—
9.	Сведения о земельных участках (землях общего пользования, территории общего пользования), посредством которых обеспечивается доступ	74:36:0000000:56008 (земельный участок общего пользования)
10.	Иные сведения	—

КАРТА-ПЛАН ТЕРРИТОРИИ

Сведения об уточняемых земельных участках

4. Пояснения к сведениям об уточняемом земельном участке с кадастровым номером 74:36:0304006:1155 :

1. —

1. Сведения о характерных точках границы уточняемого земельного участка с кадастровым номером 74:36:0304006:1156 :

Система координат МСК-74

Зона № 2

Обозначение характерных точек границ	Координаты, м				Метод определения координат	Формулы, примененные для расчета средней квадратической погрешности определения координат характерных точек границ (M _t), с подставленными в такие формулы значениями и итоговые (вычисленные) значения M _t , м	Описание закрепления точки
	содержатся в Едином государственном реестре недвижимости		определены в результате выполнения комплексных кадастровых работ				
	X	Y	X	Y			
1	2	3	4	5	6	7	8
983	—	—	604419,44	2331579,21	Метод спутниковых геодезических измерений (определений)	Mt = 0,1 м	—
н73У	—	—	604409,96	2331599,42	Метод спутниковых геодезических измерений (определений)	Mt = 0,1 м	—
н172У	—	—	604408,28	2331598,72	Метод спутниковых геодезических измерений (определений)	Mt = 0,1 м	—
н56У	—	—	604391,33	2331591,63	Метод спутниковых геодезических измерений (определений)	Mt = 0,1 м	—
984	—	—	604401,13	2331571,74	Метод спутниковых геодезических измерений (определений)	Mt = 0,1 м	—
983	—	—	604419,44	2331579,21	Метод спутниковых	Mt = 0,1 м	—

КАРТА-ПЛАН ТЕРРИТОРИИ

Сведения об уточняемых земельных участках

					геодезических измерений (определений)	

2. Сведения о частях границ уточняемого земельного участка с кадастровым номером 74:36:0304006:1156 :

Обозначение части границ		Горизонтальное проложение (S), м	Описание прохождения части границ	Сведения о согласовании местоположения границ(согласовано/спорное)
от т.	до т.			
1	2	3	4	5
983	н73У	22,32	—	согласовано
н73У	н172У	1,82	—	согласовано
н172У	н56У	18,37	—	согласовано
н56У	984	22,17	—	согласовано
984	983	19,78	—	согласовано

3. Сведения о характеристиках уточняемого земельного участка с кадастровым номером 74:36:0304006:1156 :

№ п/п	Наименование характеристик земельного участка	Значение характеристики
1	2	3
1.	Адрес земельного участка	—
1.1.	Сведения о местоположении земельного участка (при отсутствии адреса) в структурированном в соответствии с федеральной информационной адресной системой виде	Россия, Челябинская обл, г Челябинск, Ленинский район, садоводческое некоммерческое товарищество "Челябинский механический завод" (сад №3), участок №100
1.2.	Дополнительные сведения о местоположении земельного участка	сад 3
2.	Площадь земельного участка ± величина погрешности определения(вычисления) площади ($P \pm \Delta P$), м ²	444±7
3.	Формула, примененная для вычисления предельной погрешности определения площади земельного участка, с подставленными значениями и итоговые (вычисленные) значения (ΔP), м ²	$\Delta P = 3,5 \cdot M_t \cdot \sqrt{P_{\text{док}}} = 3,5 \cdot 0,10 \cdot \sqrt{451} = 7$
4.	Площадь земельного участка согласно сведениям Единого государственного реестра недвижимости ($P_{\text{кад}}$), м ²	451
5.	Оценка расхождения P и $P_{\text{кад}}$ ($P - P_{\text{кад}}$), м ²	-7
6.	Предельный минимальный и максимальный размеры земельного участка ($P_{\text{мин}}$ и $P_{\text{макс}}$), м ²	$P_{\text{мин}}=400$, $P_{\text{макс}}=2000$
7.	Вид (виды) разрешенного использования	для садоводства
7.1.	Дополнительные сведения об использовании земельного участка	—
8.	Кадастровый или иной государственный учетный номер (инвентарный) здания, сооружения, объекта незавершенного строительства, расположенного на земельном участке	—

КАРТА-ПЛАН ТЕРРИТОРИИ

Сведения об уточняемых земельных участках

1	2	3
9.	Сведения о земельных участках (землях общего пользования, территории общего пользования), посредством которых обеспечивается доступ	74:36:0000000:56008 (земельный участок общего пользования)
10.	Иные сведения	—

4. Пояснения к сведениям об уточняемом земельном участке с кадастровым номером 74:36:0304006:1156 :

1.	—

1. Сведения о характерных точках границы уточняемого земельного участка с кадастровым номером 74:36:0304006:1158 :

Система координат МСК-74

Зона № 2

Обозначение характерных точек границ	Координаты, м				Метод определения координат	Формулы, примененные для расчета средней квадратической погрешности определения координат характерных точек границ (M _г), с подставленными в такие формулы значениями и итоговые (вычисленные) значения M _г , м	Описание закрепления точки
	содержатся в Едином государственном реестре недвижимости		определены в результате выполнения комплексных кадастровых работ				
	X	Y	X	Y			
1	2	3	4	5	6	7	8
1120	—	—	603541,72	2331095,78	Метод спутниковых геодезических измерений (определений)	Mt = 0,1 м	—
876	—	—	603533,65	2331114,03	Метод спутниковых геодезических измерений (определений)	Mt = 0,1 м	—
875	—	—	603515,26	2331106,37	Метод спутниковых геодезических измерений (определений)	Mt = 0,1 м	—
1100	—	—	603522,60	2331087,80	Метод спутниковых геодезических измерений (определений)	Mt = 0,1 м	—
1120	—	—	603541,72	2331095,78	Метод спутниковых	Mt = 0,1 м	—

КАРТА-ПЛАН ТЕРРИТОРИИ

Сведения об уточняемых земельных участках

					геодезических измерений (определений)		

2. Сведения о частях границ уточняемого земельного участка с кадастровым номером 74:36:0304006:1158 :

Обозначение части границ		Горизонтальное проложение (S), м	Описание прохождения части границ	Сведения о согласовании местоположения границ(согласовано/спорное)
от т.	до т.			
1	2	3	4	5
1120	876	19,95	—	согласовано
876	875	19,92	—	согласовано
875	1100	19,97	—	согласовано
1100	1120	20,72	—	согласовано

3. Сведения о характеристиках уточняемого земельного участка с кадастровым номером 74:36:0304006:1158 :

№ п/п	Наименование характеристик земельного участка	Значение характеристики
1	2	3
1.	Адрес земельного участка	—
1.1.	Сведения о местоположении земельного участка (при отсутствии адреса) в структурированном в соответствии с федеральной информационной адресной системой виде	Россия, Челябинская обл, г Челябинск, Ленинский район, садоводческое некоммерческое товарищество "Челябинский механический завод" (сад №2), улица 3, участок № 96
1.2.	Дополнительные сведения о местоположении земельного участка	участок № 96
2.	Площадь земельного участка ± величина погрешности определения(вычисления) площади ($P \pm \Delta P$), м ²	406±8
3.	Формула, примененная для вычисления предельной погрешности определения площади земельного участка, с подставленными значениями и итоговые (вычисленные) значения (ΔP), м ²	$\Delta P = 3,5 \cdot M_t \cdot \sqrt{P_{\text{док}}} = 3,5 \cdot 0,10 \cdot \sqrt{470} = 8$
4.	Площадь земельного участка согласно сведениям Единого государственного реестра недвижимости ($P_{\text{кад}}$), м ²	470
5.	Оценка расхождения P и $P_{\text{кад}}$ ($P - P_{\text{кад}}$), м ²	-64
6.	Предельный минимальный и максимальный размеры земельного участка ($P_{\text{мин}}$ и $P_{\text{макс}}$), м ²	$P_{\text{мин}}=400$, $P_{\text{макс}}=2000$
7.	Вид (виды) разрешенного использования	Для ведения садоводства
7.1.	Дополнительные сведения об использовании земельного участка	—
8.	Кадастровый или иной государственный учетный номер (инвентарный) здания, сооружения, объекта незавершенного строительства, расположенного на земельном участке	74:36:0304006:1421
9.	Сведения о земельных участках (землях общего пользования, территории	74:36:0000000:56008 (земельный участок общего пользования)

КАРТА-ПЛАН ТЕРРИТОРИИ

Сведения об уточняемых земельных участках

1	2	3
	общего пользования), посредством которых обеспечивается доступ	
10.	Иные сведения	—

4. Пояснения к сведениям об уточняемом земельном участке с кадастровым номером 74:36:0304006:1158 :

1.	—

1. Сведения о характерных точках границы уточняемого земельного участка с кадастровым номером 74:36:0304006:1159 :

Система координат МСК-74

Зона № 2

Обозначение характерных точек границ	Координаты, м				Метод определения координат	Формулы, примененные для расчета средней квадратической погрешности определения координат характерных точек границ (M _б), с подставленными в такие формулы значениями и итоговые (вычисленные) значения M _б , м	Описание закрепления точки
	содержатся в Едином государственном реестре недвижимости		определены в результате выполнения комплексных кадастровых работ				
	X	Y	X	Y			
1	2	3	4	5	6	7	8
1120	—	—	603541,72	2331095,78	Метод спутниковых геодезических измерений (определений)	Mt = 0,1 м	—
1118	—	—	603559,94	2331102,78	Метод спутниковых геодезических измерений (определений)	Mt = 0,1 м	—
877	—	—	603552,49	2331121,63	Метод спутниковых геодезических измерений (определений)	Mt = 0,1 м	—
876	—	—	603533,65	2331114,03	Метод спутниковых геодезических измерений (определений)	Mt = 0,1 м	—
1120	—	—	603541,72	2331095,78	Метод спутниковых геодезических	Mt = 0,1 м	—

КАРТА-ПЛАН ТЕРРИТОРИИ

Сведения об уточняемых земельных участках

					измерений (определений)		
2. Сведения о частях границ уточняемого земельного участка с кадастровым номером 74:36:0304006:1159 :							
Обозначение части границ		Горизонтальное проложение (S), м	Описание прохождения части границ	Сведения о согласовании местоположения границ(согласовано/спорное)			
от т.	до т.						
1	2	3	4	5			
1120	1118	19,52	—	согласовано			
1118	877	20,27	—	согласовано			
877	876	20,32	—	согласовано			
876	1120	19,95	—	согласовано			
3. Сведения о характеристиках уточняемого земельного участка с кадастровым номером 74:36:0304006:1159 :							
№ п/п	Наименование характеристик земельного участка			Значение характеристики			
1	2			3			
1.	Адрес земельного участка			—			
1.1.	Сведения о местоположении земельного участка (при отсутствии адреса) в структурированном в соответствии с федеральной информационной адресной системой виде			Челябинская область, г Челябинск, р-н Ленинский, СНТ "Челябинского механического завода" сад № 2, ул 3, участок № 95			
1.2.	Дополнительные сведения о местоположении земельного участка			ул 3			
2.	Площадь земельного участка ± величина погрешности определения(вычисления) площади (Р ± ΔР), м²			400±7			
3.	Формула, примененная для вычисления предельной погрешности определения площади земельного участка, с подставленными значениями и итоговые (вычисленные) значения (ΔР), м2			$\Delta P = 3,5 \cdot M_t \cdot \sqrt{P_{\text{док}}} = 3,5 \cdot 0,10 \cdot \sqrt{404} = 7$			
4.	Площадь земельного участка согласно сведениям Единого государственного реестра недвижимости (Ркад), м²			404			
5.	Оценка расхождения Р и Ркад (Р – Ркад), м²			-4			
6.	Предельный минимальный и максимальный размеры земельного участка (Рмин и Рмакс), м²			Рмин=400, Рмакс=2000			
7.	Вид (виды) разрешенного использования			Для ведения садоводства			
7.1.	Дополнительные сведения об использовании земельного участка			—			
8.	Кадастровый или иной государственный учетный номер (инвентарный) здания, сооружения, объекта незавершенного строительства, расположенного на земельном участке			74:36:0304006:1460			
9.	Сведения о земельных участках (землях общего пользования, территории общего пользования), посредством которых обеспечивается доступ			74:36:0000000:56008 (земельный участок общего пользования)			

КАРТА-ПЛАН ТЕРРИТОРИИ

Сведения об уточняемых земельных участках

1	2	3
10.	Иные сведения	—

4. Пояснения к сведениям об уточняемом земельном участке с кадастровым номером 74:36:0304006:1159 :

1.	—

1. Сведения о характерных точках границы уточняемого земельного участка с кадастровым номером 74:36:0304006:1165 :

Система координат МСК-74

Зона № 2

Обозначение характерных точек границ	Координаты, м				Метод определения координат	Формулы, примененные для расчета средней квадратической погрешности определения координат характерных точек границ (M _t), с подставленными в такие формулы значениями и итоговые (вычисленные) значения M _t , м	Описание закрепления точки
	содержатся в Едином государственном реестре недвижимости		определены в результате выполнения комплексных кадастровых работ				
	X	Y	X	Y			
1	2	3	4	5	6	7	8
н173У	—	—	604487,72	2331678,57	Метод спутниковых геодезических измерений (определений)	Mt = 0,1 м	—
н174У	—	—	604479,52	2331696,56	Метод спутниковых геодезических измерений (определений)	Mt = 0,1 м	—
н175У	—	—	604461,63	2331687,73	Метод спутниковых геодезических измерений (определений)	Mt = 0,1 м	—
н176У	—	—	604453,48	2331683,54	Метод спутниковых геодезических измерений (определений)	Mt = 0,1 м	—
н79У	—	—	604460,67	2331667,27	Метод спутниковых геодезических измерений	Mt = 0,1 м	—

КАРТА-ПЛАН ТЕРРИТОРИИ

Сведения об уточняемых земельных участках

					(определений)		
н78У	—	—	604468,55	2331670,54	Метод спутниковых геодезических измерений (определений)	Mt = 0,1 м	—
н173У	—	—	604487,72	2331678,57	Метод спутниковых геодезических измерений (определений)	Mt = 0,1 м	—

2. Сведения о частях границ уточняемого земельного участка с кадастровым номером 74:36:0304006:1165 :

Обозначение части границ		Горизонтальное проложение (S), м	Описание прохождения части границ	Сведения о согласовании местоположения границ(согласовано/спорное)
от т.	до т.			
1	2	3	4	5
н173У	н174У	19,77	—	согласовано
н174У	н175У	19,95	—	согласовано
н175У	н176У	9,16	—	согласовано
н176У	н79У	17,79	—	согласовано
н79У	н78У	8,53	—	согласовано
н78У	н173У	20,78	—	согласовано

3. Сведения о характеристиках уточняемого земельного участка с кадастровым номером 74:36:0304006:1165 :

№ п/п	Наименование характеристик земельного участка	Значение характеристики
1	2	3
1.	Адрес земельного участка	—
1.1.	Сведения о местоположении земельного участка (при отсутствии адреса) в структурированном в соответствии с федеральной информационной адресной системой виде	Челябинская область, г Челябинск, р-н Ленинский, сад Сад Механического завода, уч 129
1.2.	Дополнительные сведения о местоположении земельного участка	—
2.	Площадь земельного участка ± величина погрешности определения(вычисления) площади ($P \pm \Delta P$), м ²	550±8
3.	Формула, примененная для вычисления предельной погрешности определения площади земельного участка, с подставленными значениями и итоговые (вычисленные) значения (ΔP), м ²	$\Delta P = 3,5 \cdot M_t \cdot \sqrt{P_{\text{док}}} = 3,5 \cdot 0,10 \cdot \sqrt{550} = 8$
4.	Площадь земельного участка согласно сведениям Единого государственного реестра недвижимости ($P_{\text{кад}}$), м ²	550
5.	Оценка расхождения P и $P_{\text{кад}}$ ($P - P_{\text{кад}}$), м ²	0

КАРТА-ПЛАН ТЕРРИТОРИИ

Сведения об уточняемых земельных участках

1	2	3
6.	Предельный минимальный и максимальный размеры земельного участка (Р _{мин} и Р _{макс}), м ²	Р _{мин} =400, Р _{макс} =2000
7.	Вид (виды) разрешенного использования	для садоводства
7.1.	Дополнительные сведения об использовании земельного участка	—
8.	Кадастровый или иной государственный учетный номер (инвентарный) здания, сооружения, объекта незавершенного строительства, расположенного на земельном участке	—
9.	Сведения о земельных участках (землях общего пользования, территории общего пользования), посредством которых обеспечивается доступ	74:36:0000000:56008 (земельный участок общего пользования)
10.	Иные сведения	—

4. Пояснения к сведениям об уточняемом земельном участке с кадастровым номером 74:36:0304006:1165 :

1.	—

1. Сведения о характерных точках границы уточняемого земельного участка с кадастровым номером 74:36:0304006:1166 :

Система координат МСК-74					Зона № 2		
Обозначение характерных точек границ	Координаты, м				Метод определения координат	Формулы, примененные для расчета средней квадратической погрешности определения координат характерных точек границ (M _t), с подставленными в такие формулы значениями и итоговые (вычисленные) значения M _t , м	Описание закрепления точки
	содержатся в Едином государственном реестре недвижимости		определены в результате выполнения комплексных кадастровых работ				
	X	Y	X	Y			
1	2	3	4	5	6	7	8
н177У	—	—	604507,12	2331688,17	Метод спутниковых геодезических измерений (определений)	M _t = 0,1 м	—
н178У	—	—	604498,93	2331705,71	Метод спутниковых геодезических измерений (определений)	M _t = 0,1 м	—
н174У	—	—	604479,52	2331696,56	Метод спутниковых геодезических	M _t = 0,1 м	—

КАРТА-ПЛАН ТЕРРИТОРИИ

Сведения об уточняемых земельных участках

					измерений (определений)		
н173У	—	—	604487,72	2331678,57	Метод спутниковых геодезических измерений (определений)	Mt = 0,1 м	—
н177У	—	—	604507,12	2331688,17	Метод спутниковых геодезических измерений (определений)	Mt = 0,1 м	—

2. Сведения о частях границ уточняемого земельного участка с кадастровым номером 74:36:0304006:1166 :

Обозначение части границ		Горизонтальное проложение (S), м	Описание прохождения части границ	Сведения о согласовании местоположения границ(согласовано/спорное)
от т.	до т.			
1	2	3	4	5
н177У	н178У	19,36	—	согласовано
н178У	н174У	21,46	—	согласовано
н174У	н173У	19,77	—	согласовано
н173У	н177У	21,65	—	согласовано

3. Сведения о характеристиках уточняемого земельного участка с кадастровым номером 74:36:0304006:1166 :

№ п/п	Наименование характеристик земельного участка	Значение характеристики
1	2	3
1.	Адрес земельного участка	—
1.1.	Сведения о местоположении земельного участка (при отсутствии адреса) в структурированном в соответствии с федеральной информационной адресной системой виде	Челябинская область, г Челябинск, р-н Ленинский, снт "Челябинский механический завод" (Сад 3), уч-к 128
1.2.	Дополнительные сведения о местоположении земельного участка	уч-к 128
2.	Площадь земельного участка ± величина погрешности определения(вычисления) площади ($P \pm \Delta P$), м ²	421±7
3.	Формула, примененная для вычисления предельной погрешности определения площади земельного участка, с подставленными значениями и итоговые (вычисленные) значения (ΔP), м ²	$\Delta P = 3,5 \cdot M_t \cdot \sqrt{P_{\text{док}}} = 3,5 \cdot 0,10 \cdot \sqrt{447} = 7$
4.	Площадь земельного участка согласно сведениям Единого государственного реестра недвижимости ($P_{\text{кад}}$), м ²	447
5.	Оценка расхождения P и $P_{\text{кад}}$ ($P - P_{\text{кад}}$), м ²	-26
6.	Предельный минимальный и максимальный размеры земельного участка	$P_{\text{мин}}=400$, $P_{\text{макс}}=2000$

КАРТА-ПЛАН ТЕРРИТОРИИ

Сведения об уточняемых земельных участках

1	2	3
	(Р _{мин} и Р _{макс}), м ²	
7.	Вид (виды) разрешенного использования	для садоводства
7.1.	Дополнительные сведения об использовании земельного участка	—
8.	Кадастровый или иной государственный учетный номер (инвентарный) здания, сооружения, объекта незавершенного строительства, расположенного на земельном участке	—
9.	Сведения о земельных участках (землях общего пользования, территории общего пользования), посредством которых обеспечивается доступ	74:36:0000000:56008 (земельный участок общего пользования)
10.	Иные сведения	—

4. Пояснения к сведениям об уточняемом земельном участке с кадастровым номером 74:36:0304006:1166 :

1.	—

1. Сведения о характерных точках границы уточняемого земельного участка с кадастровым номером 74:36:0304006:1167 :

Система координат МСК-74					Зона № 2		
Обозначение характерных точек границ	Координаты, м				Метод определения координат	Формулы, примененные для расчета средней квадратической погрешности определения координат характерных точек границ (М _t), с подставленными в такие формулы значениями и итоговые (вычисленные) значения М _t , м	Описание закрепления точки
	содержатся в Едином государственном реестре недвижимости		определены в результате выполнения комплексных кадастровых работ				
	X	Y	X	Y			
1	2	3	4	5	6	7	8
н58У	—	—	604371,66	2331582,70	Метод спутниковых геодезических измерений (определений)	Mt = 0,1 м	—
н57У	—	—	604387,94	2331590,24	Метод спутниковых геодезических измерений (определений)	Mt = 0,1 м	—
н81У	—	—	604377,76	2331608,43	Метод спутниковых геодезических измерений	Mt = 0,1 м	—

КАРТА-ПЛАН ТЕРРИТОРИИ

Сведения об уточняемых земельных участках

					(определений)		
н82У	—	—	604351,91	2331583,86	Метод спутниковых геодезических измерений (определений)	Mt = 0,1 м	—
н83У	—	—	604356,80	2331575,82	Метод спутниковых геодезических измерений (определений)	Mt = 0,1 м	—
н58У	—	—	604371,66	2331582,70	Метод спутниковых геодезических измерений (определений)	Mt = 0,1 м	—

2. Сведения о частях границ уточняемого земельного участка с кадастровым номером 74:36:0304006:1167 :

Обозначение части границ		Горизонтальное проложение (S), м	Описание прохождения части границ	Сведения о согласовании местоположения границ(согласовано/спорное)
от т.	до т.			
1	2	3	4	5
н58У	н57У	17,94	—	согласовано
н57У	н81У	20,84	—	согласовано
н81У	н82У	35,66	—	согласовано
н82У	н83У	9,41	—	согласовано
н83У	н58У	16,38	—	согласовано

3. Сведения о характеристиках уточняемого земельного участка с кадастровым номером 74:36:0304006:1167 :

№ п/п	Наименование характеристик земельного участка	Значение характеристики
1	2	3
1.	Адрес земельного участка	—
1.1.	Сведения о местоположении земельного участка (при отсутствии адреса) в структурированном в соответствии с федеральной информационной адресной системой виде	Россия, Челябинская обл, г Челябинск, Ленинский район, садоводческое некоммерческое товарищество "Челябинский механический завод" (сад №3), улица 6, участок № 127
1.2.	Дополнительные сведения о местоположении земельного участка	участок № 127
2.	Площадь земельного участка ± величина погрешности определения(вычисления) площади ($P \pm \Delta P$), м ²	521±8
3.	Формула, примененная для вычисления предельной погрешности определения площади земельного участка, с подставленными значениями и итоговые (вычисленные) значения (ΔP), м2	$\Delta P = 3,5 \cdot M_t \cdot \sqrt{P_{\text{док}}} = 3,5 \cdot 0,10 \cdot \sqrt{497} = 8$

КАРТА-ПЛАН ТЕРРИТОРИИ

Сведения об уточняемых земельных участках

1	2	3
4.	Площадь земельного участка согласно сведениям Единого государственного реестра недвижимости (Ркад), м ²	497
5.	Оценка расхождения Р и Ркад (Р – Ркад), м ²	24
6.	Предельный минимальный и максимальный размеры земельного участка (Рмин и Рмакс), м ²	Рмин=400, Рмакс=2000
7.	Вид (виды) разрешенного использования	Для ведения садоводства
7.1.	Дополнительные сведения об использовании земельного участка	—
8.	Кадастровый или иной государственный учетный номер (инвентарный) здания, сооружения, объекта незавершенного строительства, расположенного на земельном участке	—
9.	Сведения о земельных участках (землях общего пользования, территории общего пользования), посредством которых обеспечивается доступ	74:36:0000000:56008 (земельный участок общего пользования)
10.	Иные сведения	—

4. Пояснения к сведениям об уточняемом земельном участке с кадастровым номером 74:36:0304006:1167 :

1.	—

1. Сведения о характерных точках границы уточняемого земельного участка с кадастровым номером 74:36:0304006:1170 :

Система координат МСК-74

Зона № 2

Обозначение характерных точек границ	Координаты, м				Метод определения координат	Формулы, примененные для расчета средней квадратической погрешности определения координат характерных точек границ (M _t), с подставленными в такие формулы значениями и итоговые (вычисленные) значения M _г , м	Описание закрепления точки
	содержатся в Едином государственном реестре недвижимости		определены в результате выполнения комплексных кадастровых работ				
	X	Y	X	Y			
1	2	3	4	5	6	7	8
н86У	—	—	604430,47	2331608,12	Метод спутниковых геодезических измерений (определений)	Mt = 0,1 м	—
1003	—	—	604423,25	2331624,79	Метод спутниковых геодезических измерений	Mt = 0,1 м	—

КАРТА-ПЛАН ТЕРРИТОРИИ

Сведения об уточняемых земельных участках

					(определений)		
н85У	—	—	604400,29	2331617,86	Метод спутниковых геодезических измерений (определений)	Mt = 0,1 м	—
н172У	—	—	604408,28	2331598,72	Метод спутниковых геодезических измерений (определений)	Mt = 0,1 м	—
н73У	—	—	604409,96	2331599,42	Метод спутниковых геодезических измерений (определений)	Mt = 0,1 м	—
н86У	—	—	604430,47	2331608,12	Метод спутниковых геодезических измерений (определений)	Mt = 0,1 м	—

2. Сведения о частях границ уточняемого земельного участка с кадастровым номером 74:36:0304006:1170 :

Обозначение части границ		Горизонтальное проложение (S), м	Описание прохождения части границ	Сведения о согласовании местоположения границ(согласовано/спорное)
от т.	до т.			
1	2	3	4	5
н86У	1003	18,17	—	согласовано
1003	н85У	23,98	—	согласовано
н85У	н172У	20,74	—	согласовано
н172У	н73У	1,82	—	согласовано
н73У	н86У	22,28	—	согласовано

3. Сведения о характеристиках уточняемого земельного участка с кадастровым номером 74:36:0304006:1170 :

№ п/п	Наименование характеристик земельного участка	Значение характеристики
1	2	3
1.	Адрес земельного участка	—
1.1.	Сведения о местоположении земельного участка (при отсутствии адреса) в структурированном в соответствии с федеральной информационной адресной системой виде	Россия, Челябинская обл, г Челябинск, Ленинский район, садоводческое некоммерческое товарищество "Челябинский механический завод" (сад №3), улица 7, участок № 124
1.2.	Дополнительные сведения о местоположении земельного участка	участок №124
2.	Площадь земельного участка ± величина погрешности	466±8

КАРТА-ПЛАН ТЕРРИТОРИИ

Сведения об уточняемых земельных участках

1	2	3
	определения(вычисления) площади ($P \pm \Delta P$), м ²	
3.	Формула, примененная для вычисления предельной погрешности определения площади земельного участка, с подставленными значениями и итоговые (вычисленные) значения (ΔP), м ²	$\Delta P = 3,5 \cdot M_t \cdot \sqrt{P_{\text{док}}} = 3,5 \cdot 0,10 \cdot \sqrt{460} = 8$
4.	Площадь земельного участка согласно сведениям Единого государственного реестра недвижимости ($P_{\text{кад}}$), м ²	460
5.	Оценка расхождения P и $P_{\text{кад}}$ ($P - P_{\text{кад}}$), м ²	6
6.	Предельный минимальный и максимальный размеры земельного участка ($P_{\text{мин}}$ и $P_{\text{макс}}$), м ²	$P_{\text{мин}}=400$, $P_{\text{макс}}=2000$
7.	Вид (виды) разрешенного использования	Для ведения садоводства
7.1.	Дополнительные сведения об использовании земельного участка	—
8.	Кадастровый или иной государственный учетный номер (инвентарный) здания, сооружения, объекта незавершенного строительства, расположенного на земельном участке	—
9.	Сведения о земельных участках (землях общего пользования, территории общего пользования), посредством которых обеспечивается доступ	74:36:0000000:56008 (земельный участок общего пользования)
10.	Иные сведения	—

4. Пояснения к сведениям об уточняемом земельном участке с кадастровым номером 74:36:0304006:1170 :

1.	—

1. Сведения о характерных точках границы уточняемого земельного участка с кадастровым номером 74:36:0304006:1171 :

Система координат МСК-74

Зона № 2

Обозначение характерных точек границ	Координаты, м				Метод определения координат	Формулы, примененные для расчета средней квадратической погрешности определения координат характерных точек границ (M _t), с подставленными в такие формулы значениями и итоговые (вычисленные) значения M _t , м	Описание закрепления точки
	содержатся в Едином государственном реестре недвижимости		определены в результате выполнения комплексных кадастровых работ				
	X	Y	X	Y			
1	2	3	4	5	6	7	8
н60У	—	—	604467,53	2331621,86	Метод спутниковых геодезических измерений	M _t = 0,1 м	—

КАРТА-ПЛАН ТЕРРИТОРИИ

Сведения об уточняемых земельных участках

					(определений)		
1005	—	—	604459,56	2331639,27	Метод спутниковых геодезических измерений (определений)	Mt = 0,1 м	—
1004	—	—	604441,44	2331633,94	Метод спутниковых геодезических измерений (определений)	Mt = 0,1 м	—
1391	—	—	604449,09	2331614,13	Метод спутниковых геодезических измерений (определений)	Mt = 0,1 м	—
н60У	—	—	604467,53	2331621,86	Метод спутниковых геодезических измерений (определений)	Mt = 0,1 м	—

2. Сведения о частях границ уточняемого земельного участка с кадастровым номером 74:36:0304006:1171 :

Обозначение части границ		Горизонтальное проложение (S), м	Описание прохождения части границ	Сведения о согласовании местоположения границ(согласовано/спорное)
от т.	до т.			
1	2	3	4	5
н60У	1005	19,15	—	согласовано
1005	1004	18,89	—	согласовано
1004	1391	21,24	—	согласовано
1391	н60У	19,99	—	согласовано

3. Сведения о характеристиках уточняемого земельного участка с кадастровым номером 74:36:0304006:1171 :

№ п/п	Наименование характеристик земельного участка	Значение характеристики
1	2	3
1.	Адрес земельного участка	—
1.1.	Сведения о местоположении земельного участка (при отсутствии адреса) в структурированном в соответствии с федеральной информационной адресной системой виде	Россия, Челябинская обл, г Челябинск, Ленинский район, садоводческое некоммерческое товарищество "Челябинский механический завод" (сад №3), улица 6, участок № 123
1.2.	Дополнительные сведения о местоположении земельного участка	участок №123
2.	Площадь земельного участка ± величина погрешности определения(вычисления) площади ($P \pm \Delta P$), м ²	391±7

КАРТА-ПЛАН ТЕРРИТОРИИ

Сведения об уточняемых земельных участках

1	2	3
3.	Формула, примененная для вычисления предельной погрешности определения площади земельного участка, с подставленными значениями и итоговые (вычисленные) значения (ΔP), м ²	$\Delta P = 3,5 \cdot M_t \cdot \sqrt{P_{\text{док}}} = 3,5 \cdot 0,10 \cdot \sqrt{400} = 7$
4.	Площадь земельного участка согласно сведениям Единого государственного реестра недвижимости ($P_{\text{кад}}$), м ²	400
5.	Оценка расхождения P и $P_{\text{кад}}$ ($P - P_{\text{кад}}$), м ²	-9
6.	Предельный минимальный и максимальный размеры земельного участка ($P_{\text{мин}}$ и $P_{\text{макс}}$), м ²	$P_{\text{мин}}=400$, $P_{\text{макс}}=2000$
7.	Вид (виды) разрешенного использования	Для ведения садоводства
7.1.	Дополнительные сведения об использовании земельного участка	—
8.	Кадастровый или иной государственный учетный номер (инвентарный) здания, сооружения, объекта незавершенного строительства, расположенного на земельном участке	—
9.	Сведения о земельных участках (землях общего пользования, территории общего пользования), посредством которых обеспечивается доступ	74:36:0000000:56008 (земельный участок общего пользования)
10.	Иные сведения	—

4. Пояснения к сведениям об уточняемом земельном участке с кадастровым номером 74:36:0304006:1171 :

1.	—

1. Сведения о характерных точках границы уточняемого земельного участка с кадастровым номером 74:36:0304006:1173 :

Система координат МСК-74

Зона № 2

Обозначение характерных точек границ	Координаты, м				Метод определения координат	Формулы, примененные для расчета средней квадратической погрешности определения координат характерных точек границ (M _t), с подставленными в такие формулы значениями и итоговые (вычисленные) значения M _t , м	Описание закрепления точки
	содержатся в Едином государственном реестре недвижимости		определены в результате выполнения комплексных кадастровых работ				
	X	Y	X	Y			
1	2	3	4	5	6	7	8
572	—	—	604604,01	2331466,85	Метод спутниковых геодезических измерений (определений)	M _t = 0,1 м	—

КАРТА-ПЛАН ТЕРРИТОРИИ

Сведения об уточняемых земельных участках

1355	—	—	604595,90	2331484,42	Метод спутниковых геодезических измерений (определений)	Mt = 0,1 м	—
1356	—	—	604576,24	2331475,94	Метод спутниковых геодезических измерений (определений)	Mt = 0,1 м	—
573	—	—	604583,75	2331457,84	Метод спутниковых геодезических измерений (определений)	Mt = 0,1 м	—
572	—	—	604604,01	2331466,85	Метод спутниковых геодезических измерений (определений)	Mt = 0,1 м	—

2. Сведения о частях границ уточняемого земельного участка с кадастровым номером 74:36:0304006:1173 :

Обозначение части границ		Горизонтальное проложение (S), м	Описание прохождения части границ	Сведения о согласовании местоположения границ(согласовано/спорное)
от т.	до т.			
1	2	3	4	5
572	1355	19,35	—	согласовано
1355	1356	21,41	—	согласовано
1356	573	19,60	—	согласовано
573	572	22,17	—	согласовано

3. Сведения о характеристиках уточняемого земельного участка с кадастровым номером 74:36:0304006:1173 :

№ п/п	Наименование характеристик земельного участка	Значение характеристики
1	2	3
1.	Адрес земельного участка	—
1.1.	Сведения о местоположении земельного участка (при отсутствии адреса) в структурированном в соответствии с федеральной информационной адресной системой виде	Челябинская область, г Челябинск, р-н Ленинский, СНТ Сад 3 Механического завода, уч 12
1.2.	Дополнительные сведения о местоположении земельного участка	—
2.	Площадь земельного участка ± величина погрешности определения(вычисления) площади ($P \pm \Delta P$), м ²	424±7
3.	Формула, примененная для вычисления предельной погрешности	$\Delta P = 3,5 \cdot M_t \cdot \sqrt{P_{\text{ДОК}}} = 3,5 \cdot 0,10 \cdot \sqrt{400} = 7$

КАРТА-ПЛАН ТЕРРИТОРИИ

Сведения об уточняемых земельных участках

1	2	3
	определения площади земельного участка, с подставленными значениями и итоговые (вычисленные) значения (ΔP), м ²	
4.	Площадь земельного участка согласно сведениям Единого государственного реестра недвижимости ($P_{\text{кад}}$), м ²	400
5.	Оценка расхождения P и $P_{\text{кад}}$ ($P - P_{\text{кад}}$), м ²	24
6.	Предельный минимальный и максимальный размеры земельного участка ($P_{\text{мин}}$ и $P_{\text{макс}}$), м ²	$P_{\text{мин}}=400$, $P_{\text{макс}}=2000$
7.	Вид (виды) разрешенного использования	для садоводства
7.1.	Дополнительные сведения об использовании земельного участка	—
8.	Кадастровый или иной государственный учетный номер (инвентарный) здания, сооружения, объекта незавершенного строительства, расположенного на земельном участке	—
9.	Сведения о земельных участках (землях общего пользования, территории общего пользования), посредством которых обеспечивается доступ	74:36:0000000:56008 (земельный участок общего пользования)
10.	Иные сведения	—

4. Пояснения к сведениям об уточняемом земельном участке с кадастровым номером 74:36:0304006:1173 :

1.	—

1. Сведения о характерных точках границы уточняемого земельного участка с кадастровым номером 74:36:0304006:1174 :

Система координат МСК-74					Зона № 2		
Обозначение характерных точек границ	Координаты, м				Метод определения координат	Формулы, примененные для расчета средней квадратической погрешности определения координат характерных точек границ (M _t), с подставленными в такие формулы значениями и итоговые (вычисленные) значения M _t , м	Описание закрепления точки
	содержатся в Едином государственном реестре недвижимости		определены в результате выполнения комплексных кадастровых работ				
	X	Y	X	Y			
1	2	3	4	5	6	7	8
н68У	—	—	604505,73	2331638,43	Метод спутниковых геодезических измерений (определений)	M _t = 0,1 м	—
1007	—	—	604497,68	2331656,24	Метод спутниковых	M _t = 0,1 м	—

КАРТА-ПЛАН ТЕРРИТОРИИ

Сведения об уточняемых земельных участках

					геодезических измерений (определений)		
1006	—	—	604479,19	2331648,54	Метод спутниковых геодезических измерений (определений)	Mt = 0,1 м	—
н50У	—	—	604486,61	2331630,88	Метод спутниковых геодезических измерений (определений)	Mt = 0,1 м	—
н68У	—	—	604505,73	2331638,43	Метод спутниковых геодезических измерений (определений)	Mt = 0,1 м	—

2. Сведения о частях границ уточняемого земельного участка с кадастровым номером 74:36:0304006:1174 :

Обозначение части границ		Горизонтальное проложение (S), м	Описание прохождения части границ	Сведения о согласовании местоположения границ(согласовано/спорное)
от т.	до т.			
1	2	3	4	5
н68У	1007	19,54	—	согласовано
1007	1006	20,03	—	согласовано
1006	н50У	19,16	—	согласовано
н50У	н68У	20,56	—	согласовано

3. Сведения о характеристиках уточняемого земельного участка с кадастровым номером 74:36:0304006:1174 :

№ п/п	Наименование характеристик земельного участка	Значение характеристики
1	2	3
1.	Адрес земельного участка	—
1.1.	Сведения о местоположении земельного участка (при отсутствии адреса) в структурированном в соответствии с федеральной информационной адресной системой виде	Россия, Челябинская обл., г. Челябинск, Ленинский район, садоводческое некоммерческое товарищество "Челябинский механический завод" (сад № 3), участок № 119
1.2.	Дополнительные сведения о местоположении земельного участка	уч-к 119
2.	Площадь земельного участка ± величина погрешности определения(вычисления) площади ($P \pm \Delta P$), м ²	392±7
3.	Формула, примененная для вычисления предельной погрешности определения площади земельного участка, с подставленными значениями	$\Delta P = 3,5 \cdot M_t \cdot \sqrt{P_{\text{док}}} = 3,5 \cdot 0,10 \cdot \sqrt{410} = 7$

КАРТА-ПЛАН ТЕРРИТОРИИ

Сведения об уточняемых земельных участках

1	2	3
	и итоговые (вычисленные) значения (ΔP), м ²	
4.	Площадь земельного участка согласно сведениям Единого государственного реестра недвижимости ($P_{\text{кад}}$), м ²	410
5.	Оценка расхождения P и $P_{\text{кад}}$ ($P - P_{\text{кад}}$), м ²	-18
6.	Предельный минимальный и максимальный размеры земельного участка ($P_{\text{мин}}$ и $P_{\text{макс}}$), м ²	$P_{\text{мин}}=400$, $P_{\text{макс}}=2000$
7.	Вид (виды) разрешенного использования	для садоводства
7.1.	Дополнительные сведения об использовании земельного участка	—
8.	Кадастровый или иной государственный учетный номер (инвентарный) здания, сооружения, объекта незавершенного строительства, расположенного на земельном участке	—
9.	Сведения о земельных участках (землях общего пользования, территории общего пользования), посредством которых обеспечивается доступ	74:36:0000000:56008 (земельный участок общего пользования)
10.	Иные сведения	—

4. Пояснения к сведениям об уточняемом земельном участке с кадастровым номером 74:36:0304006:1174 :

1.	—

1. Сведения о характерных точках границы уточняемого земельного участка с кадастровым номером 74:36:0304006:1175 :

Система координат МСК-74

Зона № 2

Обозначение характерных точек границ	Координаты, м				Метод определения координат	Формулы, примененные для расчета средней квадратической погрешности определения координат характерных точек границ (M _t), с подставленными в такие формулы значениями и итоговые (вычисленные) значения M _t , м	Описание закрепления точки
	содержатся в Едином государственном реестре недвижимости		определены в результате выполнения комплексных кадастровых работ				
	X	Y	X	Y			
1	2	3	4	5	6	7	8
1009	—	—	604525,90	2331646,51	Метод спутниковых геодезических измерений (определений)	Mt = 0,1 м	—
1008	—	—	604517,65	2331664,03	Метод спутниковых геодезических	Mt = 0,1 м	—

КАРТА-ПЛАН ТЕРРИТОРИИ

Сведения об уточняемых земельных участках

					измерений (определений)		
1007	—	—	604497,68	2331656,24	Метод спутниковых геодезических измерений (определений)	Mt = 0,1 м	—
н68У	—	—	604505,73	2331638,43	Метод спутниковых геодезических измерений (определений)	Mt = 0,1 м	—
1009	—	—	604525,90	2331646,51	Метод спутниковых геодезических измерений (определений)	Mt = 0,1 м	—

2. Сведения о частях границ уточняемого земельного участка с кадастровым номером 74:36:0304006:1175 :

Обозначение части границ		Горизонтальное проложение (S), м	Описание прохождения части границ	Сведения о согласовании местоположения границ(согласовано/спорное)
от т.	до т.			
1	2	3	4	5
1009	1008	19,37	—	согласовано
1008	1007	21,44	—	согласовано
1007	н68У	19,54	—	согласовано
н68У	1009	21,73	—	согласовано

3. Сведения о характеристиках уточняемого земельного участка с кадастровым номером 74:36:0304006:1175 :

№ п/п	Наименование характеристик земельного участка	Значение характеристики
1	2	3
1.	Адрес земельного участка	—
1.1.	Сведения о местоположении земельного участка (при отсутствии адреса) в структурированном в соответствии с федеральной информационной адресной системой виде	Челябинская обл., г. Челябинск, Ленинский район, общество садоводов "Челябинский Механический завод" сад №3, улица 6, участок №117
1.2.	Дополнительные сведения о местоположении земельного участка	—
2.	Площадь земельного участка ± величина погрешности определения(вычисления) площади ($P \pm \Delta P$), м ²	419±7
3.	Формула, примененная для вычисления предельной погрешности определения площади земельного участка, с подставленными значениями и итоговые (вычисленные) значения (ΔP), м ²	$\Delta P = 3,5 \cdot M_t \cdot \sqrt{P_{\text{док}}} = 3,5 \cdot 0,10 \cdot \sqrt{410} = 7$

КАРТА-ПЛАН ТЕРРИТОРИИ

Сведения об уточняемых земельных участках

1	2	3
4.	Площадь земельного участка согласно сведениям Единого государственного реестра недвижимости (Ркад), м ²	410
5.	Оценка расхождения Р и Ркад (Р – Ркад), м ²	9
6.	Предельный минимальный и максимальный размеры земельного участка (Рмин и Рмакс), м ²	Рмин=400, Рмакс=2000
7.	Вид (виды) разрешенного использования	для садоводства
7.1.	Дополнительные сведения об использовании земельного участка	—
8.	Кадастровый или иной государственный учетный номер (инвентарный) здания, сооружения, объекта незавершенного строительства, расположенного на земельном участке	74:36:0000000:17329
9.	Сведения о земельных участках (землях общего пользования, территории общего пользования), посредством которых обеспечивается доступ	74:36:0000000:56008 (земельный участок общего пользования)
10.	Иные сведения	—

4. Пояснения к сведениям об уточняемом земельном участке с кадастровым номером 74:36:0304006:1175 :

1.	—

1. Сведения о характерных точках границы уточняемого земельного участка с кадастровым номером 74:36:0304006:1177 :

Система координат МСК-74

Зона № 2

Обозначение характерных точек границ	Координаты, м				Метод определения координат	Формулы, примененные для расчета средней квадратической погрешности определения координат характерных точек границ (M _t), с подставленными в такие формулы значениями и итоговые (вычисленные) значения M _t , м	Описание закрепления точки
	содержатся в Едином государственном реестре недвижимости		определены в результате выполнения комплексных кадастровых работ				
	X	Y	X	Y			
1	2	3	4	5	6	7	8
1376	—	—	604543,52	2331605,99	Метод спутниковых геодезических измерений (определений)	Mt = 0,1 м	—
941	—	—	604535,72	2331624,17	Метод спутниковых геодезических измерений	Mt = 0,1 м	—

КАРТА-ПЛАН ТЕРРИТОРИИ

Сведения об уточняемых земельных участках

					(определений)		
940	—	—	604534,80	2331623,90	Метод спутниковых геодезических измерений (определений)	Mt = 0,1 м	—
939	—	—	604515,67	2331616,25	Метод спутниковых геодезических измерений (определений)	Mt = 0,1 м	—
1378	—	—	604523,69	2331597,77	Метод спутниковых геодезических измерений (определений)	Mt = 0,1 м	—
1377	—	—	604523,92	2331597,26	Метод спутниковых геодезических измерений (определений)	Mt = 0,1 м	—
1376	—	—	604543,52	2331605,99	Метод спутниковых геодезических измерений (определений)	Mt = 0,1 м	—

2. Сведения о частях границ уточняемого земельного участка с кадастровым номером 74:36:0304006:1177 :

Обозначение части границ		Горизонтальное проложение (S), м	Описание прохождения части границ	Сведения о согласовании местоположения границ(согласовано/спорное)
от т.	до т.			
1	2	3	4	5
1376	941	19,78	—	согласовано
941	940	0,96	—	согласовано
940	939	20,60	—	согласовано
939	1378	20,15	—	согласовано
1378	1377	0,56	—	согласовано
1377	1376	21,46	—	согласовано

3. Сведения о характеристиках уточняемого земельного участка с кадастровым номером 74:36:0304006:1177 :

№ п/п	Наименование характеристик земельного участка	Значение характеристики
1	2	3
1.	Адрес земельного участка	—

КАРТА-ПЛАН ТЕРРИТОРИИ

Сведения об уточняемых земельных участках

1	2	3
1.1.	Сведения о местоположении земельного участка (при отсутствии адреса) в структурированном в соответствии с федеральной информационной адресной системой виде	Челябинская область, г Челябинск, р-н Ленинский, снт "Челябинский механический завод" (Сад 3), уч 115
1.2.	Дополнительные сведения о местоположении земельного участка	—
2.	Площадь земельного участка $\pm$ величина погрешности определения(вычисления) площади ($P \pm \Delta P$), м ²	436 $\pm$ 7
3.	Формула, примененная для вычисления предельной погрешности определения площади земельного участка, с подставленными значениями и итоговые (вычисленные) значения (ΔP), м2	$\Delta P = 3,5 \cdot M_t \cdot \sqrt{P_{\text{док}}} = 3,5 \cdot 0,10 \cdot \sqrt{400} = 7$
4.	Площадь земельного участка согласно сведениям Единого государственного реестра недвижимости ($P_{\text{кад}}$), м ²	400
5.	Оценка расхождения P и $P_{\text{кад}}$ ($P - P_{\text{кад}}$), м ²	36
6.	Предельный минимальный и максимальный размеры земельного участка ($P_{\text{мин}}$ и $P_{\text{макс}}$), м ²	$P_{\text{мин}}=400$, $P_{\text{макс}}=2000$
7.	Вид (виды) разрешенного использования	для садоводства
7.1.	Дополнительные сведения об использовании земельного участка	—
8.	Кадастровый или иной государственный учетный номер (инвентарный) здания, сооружения, объекта незавершенного строительства, расположенного на земельном участке	—
9.	Сведения о земельных участках (землях общего пользования, территории общего пользования), посредством которых обеспечивается доступ	74:36:0000000:56008 (земельный участок общего пользования)
10.	Иные сведения	—

4. Пояснения к сведениям об уточняемом земельном участке с кадастровым номером 74:36:0304006:1177 :

1.	—

1. Сведения о характерных точках границы уточняемого земельного участка с кадастровым номером 74:36:0304006:1178 :

КАРТА-ПЛАН ТЕРРИТОРИИ

Сведения об уточняемых земельных участках

Система координат МСК-74

Зона № 2

Обозначение характерных точек границ	Координаты, м				Метод определения координат	Формулы, примененные для расчета средней квадратической погрешности определения координат характерных точек границ (М _t), с подставленными в такие формулы значениями и итоговые (вычисленные) значения М _t , м	Описание закрепления точки
	содержатся в Едином государственном реестре недвижимости		определены в результате выполнения комплексных кадастровых работ				
	X	Y	X	Y			
1	2	3	4	5	6	7	8
587	—	—	604515,85	2331668,21	Метод спутниковых геодезических измерений (определений)	Mt = 0,1 м	—
н177У	—	—	604507,12	2331688,17	Метод спутниковых геодезических измерений (определений)	Mt = 0,1 м	—
н173У	—	—	604487,72	2331678,57	Метод спутниковых геодезических измерений (определений)	Mt = 0,1 м	—
588	—	—	604497,28	2331659,69	Метод спутниковых геодезических измерений (определений)	Mt = 0,1 м	—
587	—	—	604515,85	2331668,21	Метод спутниковых геодезических измерений (определений)	Mt = 0,1 м	—

2. Сведения о частях границ уточняемого земельного участка с кадастровым номером 74:36:0304006:1178 :

Обозначение части границ		Горизонтальное проложение (S), м	Описание прохождения части границ	Сведения о согласовании местоположения границ(согласовано/спорное)
от т.	до т.			
1	2	3	4	5
587	н177У	21,79	—	согласовано

КАРТА-ПЛАН ТЕРРИТОРИИ

Сведения об уточняемых земельных участках

н177У	н173У	21,65	—	согласовано
н173У	588	21,16	—	согласовано
588	587	20,43	—	согласовано

3. Сведения о характеристиках уточняемого земельного участка с кадастровым номером 74:36:0304006:1178 :

№ п/п	Наименование характеристик земельного участка	Значение характеристики
1	2	3
1.	Адрес земельного участка	—
1.1.	Сведения о местоположении земельного участка (при отсутствии адреса) в структурированном в соответствии с федеральной информационной адресной системой виде	Челябинская область, г Челябинск, р-н Ленинский, снт "Челябинский механический завод" (Сад 3), уч-к 114
1.2.	Дополнительные сведения о местоположении земельного участка	—
2.	Площадь земельного участка ± величина погрешности определения(вычисления) площади ($P \pm \Delta P$), м ²	452±7
3.	Формула, примененная для вычисления предельной погрешности определения площади земельного участка, с подставленными значениями и итоговые (вычисленные) значения (ΔP), м ²	$\Delta P = 3,5 \cdot M_t \cdot \sqrt{P_{\text{ДОК}}} = 3,5 \cdot 0,10 \cdot \sqrt{431} = 7$
4.	Площадь земельного участка согласно сведениям Единого государственного реестра недвижимости ($P_{\text{кад}}$), м ²	431
5.	Оценка расхождения P и $P_{\text{кад}}$ ($P - P_{\text{кад}}$), м ²	21
6.	Предельный минимальный и максимальный размеры земельного участка ($P_{\text{мин}}$ и $P_{\text{макс}}$), м ²	$P_{\text{мин}}=400$, $P_{\text{макс}}=2000$
7.	Вид (виды) разрешенного использования	для садоводства
7.1.	Дополнительные сведения об использовании земельного участка	—
8.	Кадастровый или иной государственный учетный номер (инвентарный) здания, сооружения, объекта незавершенного строительства, расположенного на земельном участке	—
9.	Сведения о земельных участках (землях общего пользования, территории общего пользования), посредством которых обеспечивается доступ	74:36:0000000:56008 (земельный участок общего пользования)
10.	Иные сведения	—

4. Пояснения к сведениям об уточняемом земельном участке с кадастровым номером 74:36:0304006:1178 :

1.	—

1. Сведения о характерных точках границы уточняемого земельного участка с кадастровым номером 74:36:0304006:1180 :

КАРТА-ПЛАН ТЕРРИТОРИИ

Сведения об уточняемых земельных участках

Система координат МСК-74

Зона № 2

Обозначение характерных точек границ	Координаты, м				Метод определения координат	Формулы, примененные для расчета средней квадратической погрешности определения координат характерных точек границ (M _t), с подставленными в такие формулы значениями и итоговые (вычисленные) значения M _t , м	Описание закрепления точки
	содержатся в Едином государственном реестре недвижимости		определены в результате выполнения комплексных кадастровых работ				
	X	Y	X	Y			
1	2	3	4	5	6	7	8
1048	—	—	604425,05	2331411,65	Метод спутниковых геодезических измерений (определений)	Mt = 0,1 м	—
н179У	—	—	604417,39	2331430,62	Метод спутниковых геодезических измерений (определений)	Mt = 0,1 м	—
563	—	—	604397,79	2331422,39	Метод спутниковых геодезических измерений (определений)	Mt = 0,1 м	—
1357	—	—	604405,58	2331403,63	Метод спутниковых геодезических измерений (определений)	Mt = 0,1 м	—
1048	—	—	604425,05	2331411,65	Метод спутниковых геодезических измерений (определений)	Mt = 0,1 м	—

2. Сведения о частях границ уточняемого земельного участка с кадастровым номером 74:36:0304006:1180 :

Обозначение части границ		Горизонтальное проложение (S), м	Описание прохождения части границ	Сведения о согласовании местоположения границ(согласовано/спорное)
от т.	до т.			
1	2	3	4	5
1048	н179У	20,46	—	согласовано

КАРТА-ПЛАН ТЕРРИТОРИИ

Сведения об уточняемых земельных участках

н179У	563	21,26	—	согласовано
563	1357	20,31	—	согласовано
1357	1048	21,06	—	согласовано

3. Сведения о характеристиках уточняемого земельного участка с кадастровым номером 74:36:0304006:1180 :

№ п/п	Наименование характеристик земельного участка	Значение характеристики
1	2	3
1.	Адрес земельного участка	—
1.1.	Сведения о местоположении земельного участка (при отсутствии адреса) в структурированном в соответствии с федеральной информационной адресной системой виде	Местоположение установлено относительно ориентира, расположенного в границах участка. Почтовый адрес ориентира: Челябинская область, г Челябинск, р-н Ленинский, сад Сад Механического завода, уч 31.
1.2.	Дополнительные сведения о местоположении земельного участка	—
2.	Площадь земельного участка ± величина погрешности определения(вычисления) площади ($P \pm \Delta P$), м ²	431±7
3.	Формула, примененная для вычисления предельной погрешности определения площади земельного участка, с подставленными значениями и итоговые (вычисленные) значения (ΔP), м ²	$\Delta P = 3,5 \cdot M_t \cdot \sqrt{P_{\text{док}}} = 3,5 \cdot 0,10 \cdot \sqrt{437} = 7$
4.	Площадь земельного участка согласно сведениям Единого государственного реестра недвижимости ($P_{\text{кад}}$), м ²	437
5.	Оценка расхождения P и $P_{\text{кад}}$ ($P - P_{\text{кад}}$), м ²	-6
6.	Предельный минимальный и максимальный размеры земельного участка ($P_{\text{мин}}$ и $P_{\text{макс}}$), м ²	$P_{\text{мин}}=400$, $P_{\text{макс}}=2000$
7.	Вид (виды) разрешенного использования	для садоводства
7.1.	Дополнительные сведения об использовании земельного участка	—
8.	Кадастровый или иной государственный учетный номер (инвентарный) здания, сооружения, объекта незавершенного строительства, расположенного на земельном участке	—
9.	Сведения о земельных участках (землях общего пользования, территории общего пользования), посредством которых обеспечивается доступ	74:36:0000000:56008 (земельный участок общего пользования)
10.	Иные сведения	—

4. Пояснения к сведениям об уточняемом земельном участке с кадастровым номером 74:36:0304006:1180 :

1.	—

1. Сведения о характерных точках границы уточняемого земельного участка с кадастровым номером 74:36:0304006:1181 :

КАРТА-ПЛАН ТЕРРИТОРИИ

Сведения об уточняемых земельных участках

Система координат МСК-74

Зона № 2

Обозначение характерных точек границ	Координаты, м				Метод определения координат	Формулы, примененные для расчета средней квадратической погрешности определения координат характерных точек границ (M _t), с подставленными в такие формулы значениями и итоговые (вычисленные) значения M _t , м	Описание закрепления точки
	содержатся в Едином государственном реестре недвижимости		определены в результате выполнения комплексных кадастровых работ				
	X	Y	X	Y			
1	2	3	4	5	6	7	8
135	—	—	604434,56	2331441,74	Метод спутниковых геодезических измерений (определений)	Mt = 0,1 м	—
1362	—	—	604426,27	2331461,13	Метод спутниковых геодезических измерений (определений)	Mt = 0,1 м	—
1382	—	—	604408,48	2331452,87	Метод спутниковых геодезических измерений (определений)	Mt = 0,1 м	—
214	—	—	604416,33	2331434,34	Метод спутниковых геодезических измерений (определений)	Mt = 0,1 м	—
135	—	—	604434,56	2331441,74	Метод спутниковых геодезических измерений (определений)	Mt = 0,1 м	—

2. Сведения о частях границ уточняемого земельного участка с кадастровым номером 74:36:0304006:1181 :

Обозначение части границ		Горизонтальное проложение (S), м	Описание прохождения части границ	Сведения о согласовании местоположения границ(согласовано/спорное)
от т.	до т.			
1	2	3	4	5
135	1362	21,09	—	согласовано

КАРТА-ПЛАН ТЕРРИТОРИИ

Сведения об уточняемых земельных участках

1362	1382	19,61	—	согласовано
1382	214	20,12	—	согласовано
214	135	19,67	—	согласовано

3. Сведения о характеристиках уточняемого земельного участка с кадастровым номером 74:36:0304006:1181 :

№ п/п	Наименование характеристик земельного участка	Значение характеристики
1	2	3
1.	Адрес земельного участка	—
1.1.	Сведения о местоположении земельного участка (при отсутствии адреса) в структурированном в соответствии с федеральной информационной адресной системой виде	Челябинская область, г Челябинск, р-н Ленинский, снт "Челябинский Механического завод" Сад 2, уч 30
1.2.	Дополнительные сведения о местоположении земельного участка	—
2.	Площадь земельного участка ± величина погрешности определения(вычисления) площади ($P \pm \Delta P$), м ²	405±7
3.	Формула, примененная для вычисления предельной погрешности определения площади земельного участка, с подставленными значениями и итоговые (вычисленные) значения (ΔP), м ²	$\Delta P = 3,5 \cdot M_t \cdot \sqrt{P_{\text{ДОК}}} = 3,5 \cdot 0,10 \cdot \sqrt{402} = 7$
4.	Площадь земельного участка согласно сведениям Единого государственного реестра недвижимости ($P_{\text{кад}}$), м ²	402
5.	Оценка расхождения P и $P_{\text{кад}}$ ($P - P_{\text{кад}}$), м ²	3
6.	Предельный минимальный и максимальный размеры земельного участка ($P_{\text{мин}}$ и $P_{\text{макс}}$), м ²	$P_{\text{мин}}=400$, $P_{\text{макс}}=2000$
7.	Вид (виды) разрешенного использования	для садоводства
7.1.	Дополнительные сведения об использовании земельного участка	—
8.	Кадастровый или иной государственный учетный номер (инвентарный) здания, сооружения, объекта незавершенного строительства, расположенного на земельном участке	—
9.	Сведения о земельных участках (землях общего пользования, территории общего пользования), посредством которых обеспечивается доступ	74:36:0000000:56008 (земельный участок общего пользования)
10.	Иные сведения	—

4. Пояснения к сведениям об уточняемом земельном участке с кадастровым номером 74:36:0304006:1181 :

1.	—

1. Сведения о характерных точках границы уточняемого земельного участка с кадастровым номером 74:36:0304006:1185 :

КАРТА-ПЛАН ТЕРРИТОРИИ

Сведения об уточняемых земельных участках

Система координат МСК-74

Зона № 2

Обозначение характерных точек границ	Координаты, м				Метод определения координат	Формулы, примененные для расчета средней квадратической погрешности определения координат характерных точек границ (M _d), с подставленными в такие формулы значениями и итоговые (вычисленные) значения M _b , м	Описание закрепления точки
	содержатся в Едином государственном реестре недвижимости		определены в результате выполнения комплексных кадастровых работ				
	X	Y	X	Y			
1	2	3	4	5	6	7	8
н41У	—	—	604461,51	2331426,71	Метод спутниковых геодезических измерений (определений)	Mt = 0,1 м	—
н181У	—	—	604462,11	2331426,96	Метод спутниковых геодезических измерений (определений)	Mt = 0,1 м	—
564	—	—	604454,20	2331446,47	Метод спутниковых геодезических измерений (определений)	Mt = 0,1 м	—
н180У	—	—	604435,66	2331438,33	Метод спутниковых геодезических измерений (определений)	Mt = 0,1 м	—
н30У	—	—	604444,01	2331419,02	Метод спутниковых геодезических измерений (определений)	Mt = 0,1 м	—
н41У	—	—	604461,51	2331426,71	Метод спутниковых геодезических измерений (определений)	Mt = 0,1 м	—

КАРТА-ПЛАН ТЕРРИТОРИИ

Сведения об уточняемых земельных участках

2. Сведения о частях границ уточняемого земельного участка с кадастровым номером 74:36:0304006:1185 :

Обозначение части границ		Горизонтальное проложение (S), м	Описание прохождения части границ	Сведения о согласовании местоположения границ(согласовано/спорное)
от т.	до т.			
1	2	3	4	5
н41У	н181У	0,65	—	согласовано
н181У	564	21,05	—	согласовано
564	н180У	20,25	—	согласовано
н180У	н30У	21,04	—	согласовано
н30У	н41У	19,12	—	согласовано

3. Сведения о характеристиках уточняемого земельного участка с кадастровым номером 74:36:0304006:1185 :

№ п/п	Наименование характеристик земельного участка	Значение характеристики
1	2	3
1.	Адрес земельного участка	—
1.1.	Сведения о местоположении земельного участка (при отсутствии адреса) в структурированном в соответствии с федеральной информационной адресной системой виде	Россия, Челябинская обл, г Челябинск, Ленинский район, садоводческое некоммерческое товарищество "Челябинский механический завод" (сад №2), участок № 27
1.2.	Дополнительные сведения о местоположении земельного участка	—
2.	Площадь земельного участка ± величина погрешности определения(вычисления) площади ($P \pm \Delta P$), м ²	421±7
3.	Формула, примененная для вычисления предельной погрешности определения площади земельного участка, с подставленными значениями и итоговые (вычисленные) значения (ΔP), м ²	$\Delta P = 3,5 \cdot M_t \cdot \sqrt{P_{\text{док}}} = 3,5 \cdot 0,10 \cdot \sqrt{420} = 7$
4.	Площадь земельного участка согласно сведениям Единого государственного реестра недвижимости ($P_{\text{кад}}$), м ²	420
5.	Оценка расхождения P и $P_{\text{кад}}$ ($P - P_{\text{кад}}$), м ²	1
6.	Предельный минимальный и максимальный размеры земельного участка ($P_{\text{мин}}$ и $P_{\text{макс}}$), м ²	$P_{\text{мин}}=400$, $P_{\text{макс}}=2000$
7.	Вид (виды) разрешенного использования	для садоводства
7.1.	Дополнительные сведения об использовании земельного участка	—
8.	Кадастровый или иной государственный учетный номер (инвентарный) здания, сооружения, объекта незавершенного строительства, расположенного на земельном участке	—
9.	Сведения о земельных участках (землях общего пользования, территории общего пользования), посредством которых обеспечивается доступ	74:36:0000000:56008 (земельный участок общего пользования)
10.	Иные сведения	—

КАРТА-ПЛАН ТЕРРИТОРИИ

Сведения об уточняемых земельных участках

4. Пояснения к сведениям об уточняемом земельном участке с кадастровым номером 74:36:0304006:1185 :

1. —

1. Сведения о характерных точках границы уточняемого земельного участка с кадастровым номером 74:36:0304006:1189 :

Система координат МСК-74

Зона № 2

Обозначение характерных точек границ	Координаты, м				Метод определения координат	Формулы, примененные для расчета средней квадратической погрешности определения координат характерных точек границ (M _t), с подставленными в такие формулы значениями и итоговые (вычисленные) значения M _t , м	Описание закрепления точки
	содержатся в Едином государственном реестре недвижимости		определены в результате выполнения комплексных кадастровых работ				
	X	Y	X	Y			
1	2	3	4	5	6	7	8
н54У	—	—	604500,49	2331442,80	Метод спутниковых геодезических измерений (определений)	Mt = 0,1 м	—
н182У	—	—	604492,33	2331461,91	Метод спутниковых геодезических измерений (определений)	Mt = 0,1 м	—
565	—	—	604473,59	2331454,62	Метод спутниковых геодезических измерений (определений)	Mt = 0,1 м	—
н55У	—	—	604481,54	2331435,17	Метод спутниковых геодезических измерений (определений)	Mt = 0,1 м	—
н54У	—	—	604500,49	2331442,80	Метод спутниковых геодезических измерений (определений)	Mt = 0,1 м	—

КАРТА-ПЛАН ТЕРРИТОРИИ

Сведения об уточняемых земельных участках

2. Сведения о частях границ уточняемого земельного участка с кадастровым номером 74:36:0304006:1189 :

Обозначение части границ		Горизонтальное проложение (S), м	Описание прохождения части границ	Сведения о согласовании местоположения границ(согласовано/спорное)
от т.	до т.			
1	2	3	4	5
н54У	н182У	20,78	—	согласовано
н182У	565	20,11	—	согласовано
565	н55У	21,01	—	согласовано
н55У	н54У	20,43	—	согласовано

3. Сведения о характеристиках уточняемого земельного участка с кадастровым номером 74:36:0304006:1189 :

№ п/п	Наименование характеристик земельного участка	Значение характеристики
1	2	3
1.	Адрес земельного участка	—
1.1.	Сведения о местоположении земельного участка (при отсутствии адреса) в структурированном в соответствии с федеральной информационной адресной системой виде	Челябинская область, г Челябинск, р-н Ленинский, снт "Челябинский механический завод" Сад 3, уч 23
1.2.	Дополнительные сведения о местоположении земельного участка	—
2.	Площадь земельного участка ± величина погрешности определения(вычисления) площади ($P \pm \Delta P$), м ²	423±7
3.	Формула, примененная для вычисления предельной погрешности определения площади земельного участка, с подставленными значениями и итоговые (вычисленные) значения (ΔP), м ²	$\Delta P = 3,5 \cdot M_t \cdot \sqrt{P_{\text{док}}} = 3,5 \cdot 0,10 \cdot \sqrt{386} = 7$
4.	Площадь земельного участка согласно сведениям Единого государственного реестра недвижимости ($P_{\text{кад}}$), м ²	386
5.	Оценка расхождения P и $P_{\text{кад}}$ ($P - P_{\text{кад}}$), м ²	37
6.	Предельный минимальный и максимальный размеры земельного участка ($P_{\text{мин}}$ и $P_{\text{макс}}$), м ²	$P_{\text{мин}}=400$, $P_{\text{макс}}=2000$
7.	Вид (виды) разрешенного использования	для садоводства
7.1.	Дополнительные сведения об использовании земельного участка	—
8.	Кадастровый или иной государственный учетный номер (инвентарный) здания, сооружения, объекта незавершенного строительства, расположенного на земельном участке	—
9.	Сведения о земельных участках (землях общего пользования, территории общего пользования), посредством которых обеспечивается доступ	74:36:0000000:56008 (земельный участок общего пользования)
10.	Иные сведения	—

КАРТА-ПЛАН ТЕРРИТОРИИ

Сведения об уточняемых земельных участках

4. Пояснения к сведениям об уточняемом земельном участке с кадастровым номером 74:36:0304006:1189 :

1. —

1. Сведения о характерных точках границы уточняемого земельного участка с кадастровым номером 74:36:0304006:1193 :

Система координат МСК-74

Зона № 2

Обозначение характерных точек границ	Координаты, м				Метод определения координат	Формулы, примененные для расчета средней квадратической погрешности определения координат характерных точек границ (M _t), с подставленными в такие формулы значениями и итоговые (вычисленные) значения M _t , м	Описание закрепления точки
	содержатся в Едином государственном реестре недвижимости		определены в результате выполнения комплексных кадастровых работ				
	X	Y	X	Y			
1	2	3	4	5	6	7	8
н64У	—	—	604537,05	2331458,63	Метод спутниковых геодезических измерений (определений)	Mt = 0,1 м	—
568	—	—	604529,46	2331477,69	Метод спутниковых геодезических измерений (определений)	Mt = 0,1 м	—
н183У	—	—	604509,82	2331469,52	Метод спутниковых геодезических измерений (определений)	Mt = 0,1 м	—
н92У	—	—	604517,59	2331449,66	Метод спутниковых геодезических измерений (определений)	Mt = 0,1 м	—
н64У	—	—	604537,05	2331458,63	Метод спутниковых геодезических измерений (определений)	Mt = 0,1 м	—

КАРТА-ПЛАН ТЕРРИТОРИИ

Сведения об уточняемых земельных участках

2. Сведения о частях границ уточняемого земельного участка с кадастровым номером 74:36:0304006:1193 :

Обозначение части границ		Горизонтальное проложение (S), м	Описание прохождения части границ	Сведения о согласовании местоположения границ(согласовано/спорное)
от т.	до т.			
1	2	3	4	5
н64У	568	20,52	—	согласовано
568	н183У	21,27	—	согласовано
н183У	н92У	21,33	—	согласовано
н92У	н64У	21,43	—	согласовано

3. Сведения о характеристиках уточняемого земельного участка с кадастровым номером 74:36:0304006:1193 :

№ п/п	Наименование характеристик земельного участка	Значение характеристики
1	2	3
1.	Адрес земельного участка	—
1.1.	Сведения о местоположении земельного участка (при отсутствии адреса) в структурированном в соответствии с федеральной информационной адресной системой виде	Челябинская область, г Челябинск, р-н Ленинский, сад Сад Механического завода, уч 19
1.2.	Дополнительные сведения о местоположении земельного участка	—
2.	Площадь земельного участка ± величина погрешности определения(вычисления) площади ($P \pm \Delta P$), м ²	446±7
3.	Формула, примененная для вычисления предельной погрешности определения площади земельного участка, с подставленными значениями и итоговые (вычисленные) значения (ΔP), м ²	$\Delta P = 3,5 \cdot M_t \cdot \sqrt{P_{\text{док}}} = 3,5 \cdot 0,10 \cdot \sqrt{416} = 7$
4.	Площадь земельного участка согласно сведениям Единого государственного реестра недвижимости ($P_{\text{кад}}$), м ²	416
5.	Оценка расхождения P и $P_{\text{кад}}$ ($P - P_{\text{кад}}$), м ²	30
6.	Предельный минимальный и максимальный размеры земельного участка ($P_{\text{мин}}$ и $P_{\text{макс}}$), м ²	$P_{\text{мин}}=400$, $P_{\text{макс}}=2000$
7.	Вид (виды) разрешенного использования	для садоводства
7.1.	Дополнительные сведения об использовании земельного участка	—
8.	Кадастровый или иной государственный учетный номер (инвентарный) здания, сооружения, объекта незавершенного строительства, расположенного на земельном участке	74:36:0000000:17318
9.	Сведения о земельных участках (землях общего пользования, территории общего пользования), посредством которых обеспечивается доступ	74:36:0000000:56008 (земельный участок общего пользования)
10.	Иные сведения	—

КАРТА-ПЛАН ТЕРРИТОРИИ

Сведения об уточняемых земельных участках

4. Пояснения к сведениям об уточняемом земельном участке с кадастровым номером 74:36:0304006:1193 :

1. —

1. Сведения о характерных точках границы уточняемого земельного участка с кадастровым номером 74:36:0304006:1194 :

Система координат МСК-74

Зона № 2

Обозначение характерных точек границ	Координаты, м				Метод определения координат	Формулы, примененные для расчета средней квадратической погрешности определения координат характерных точек границ (M _t), с подставленными в такие формулы значениями и итоговые (вычисленные) значения M _t , м	Описание закрепления точки
	содержатся в Едином государственном реестре недвижимости		определены в результате выполнения комплексных кадастровых работ				
	X	Y	X	Y			
1	2	3	4	5	6	7	8
1354	—	—	604547,68	2331489,67	Метод спутниковых геодезических измерений (определений)	Mt = 0,1 м	—
1353	—	—	604539,15	2331508,78	Метод спутниковых геодезических измерений (определений)	Mt = 0,1 м	—
1370	—	—	604520,57	2331500,40	Метод спутниковых геодезических измерений (определений)	Mt = 0,1 м	—
943	—	—	604528,70	2331481,06	Метод спутниковых геодезических измерений (определений)	Mt = 0,1 м	—
1354	—	—	604547,68	2331489,67	Метод спутниковых геодезических измерений (определений)	Mt = 0,1 м	—

КАРТА-ПЛАН ТЕРРИТОРИИ

Сведения об уточняемых земельных участках

2. Сведения о частях границ уточняемого земельного участка с кадастровым номером 74:36:0304006:1194 :

Обозначение части границ		Горизонтальное проложение (S), м	Описание прохождения части границ	Сведения о согласовании местоположения границ(согласовано/спорное)
от т.	до т.			
1	2	3	4	5
1354	1353	20,93	—	согласовано
1353	1370	20,38	—	согласовано
1370	943	20,98	—	согласовано
943	1354	20,84	—	согласовано

3. Сведения о характеристиках уточняемого земельного участка с кадастровым номером 74:36:0304006:1194 :

№ п/п	Наименование характеристик земельного участка	Значение характеристики
1	2	3
1.	Адрес земельного участка	—
1.1.	Сведения о местоположении земельного участка (при отсутствии адреса) в структурированном в соответствии с федеральной информационной адресной системой виде	Местоположение установлено относительно ориентира, расположенного в границах участка. Почтовый адрес ориентира: Россия, Челябинская обл, г Челябинск, Ленинский район, садоводческое некоммерческое товарищество "Челябинский механический завод" (сад №3), улица 3, участок № 18.
1.2.	Дополнительные сведения о местоположении земельного участка	участок 18
2.	Площадь земельного участка ± величина погрешности определения(вычисления) площади ($P \pm \Delta P$), м ²	432±7
3.	Формула, примененная для вычисления предельной погрешности определения площади земельного участка, с подставленными значениями и итоговые (вычисленные) значения (ΔP), м ²	$\Delta P = 3,5 \cdot M_t \cdot \sqrt{P_{\text{док}}} = 3,5 \cdot 0,10 \cdot \sqrt{418} = 7$
4.	Площадь земельного участка согласно сведениям Единого государственного реестра недвижимости ($P_{\text{кад}}$), м ²	418
5.	Оценка расхождения P и $P_{\text{кад}}$ ($P - P_{\text{кад}}$), м ²	14
6.	Предельный минимальный и максимальный размеры земельного участка ($P_{\text{мин}}$ и $P_{\text{макс}}$), м ²	$P_{\text{мин}}=400$, $P_{\text{макс}}=2000$
7.	Вид (виды) разрешенного использования	Для ведения садоводства
7.1.	Дополнительные сведения об использовании земельного участка	—
8.	Кадастровый или иной государственный учетный номер (инвентарный) здания, сооружения, объекта незавершенного строительства, расположенного на земельном участке	—
9.	Сведения о земельных участках (землях общего пользования, территории общего пользования), посредством которых обеспечивается доступ	74:36:0000000:56008 (земельный участок общего пользования)

КАРТА-ПЛАН ТЕРРИТОРИИ

Сведения об уточняемых земельных участках

1	2	3
10.	Иные сведения	—

4. Пояснения к сведениям об уточняемом земельном участке с кадастровым номером 74:36:0304006:1194 :

1.	—

1. Сведения о характерных точках границы уточняемого земельного участка с кадастровым номером 74:36:0304006:1195 :

Система координат МСК-74

Зона № 2

Обозначение характерных точек границ	Координаты, м				Метод определения координат	Формулы, примененные для расчета средней квадратической погрешности определения координат характерных точек границ (M _t), с подставленными в такие формулы значениями и итоговые (вычисленные) значения M _t , м	Описание закрепления точки
	содержатся в Едином государственном реестре недвижимости		определены в результате выполнения комплексных кадастровых работ				
	X	Y	X	Y			
1	2	3	4	5	6	7	8
н63У	—	—	604557,33	2331467,13	Метод спутниковых геодезических измерений (определений)	Mt = 0,1 м	—
н93У	—	—	604549,53	2331486,65	Метод спутниковых геодезических измерений (определений)	Mt = 0,1 м	—
568	—	—	604529,46	2331477,69	Метод спутниковых геодезических измерений (определений)	Mt = 0,1 м	—
н64У	—	—	604537,05	2331458,63	Метод спутниковых геодезических измерений (определений)	Mt = 0,1 м	—
н63У	—	—	604557,33	2331467,13	Метод спутниковых геодезических измерений	Mt = 0,1 м	—

КАРТА-ПЛАН ТЕРРИТОРИИ

Сведения об уточняемых земельных участках

(определений)

2. Сведения о частях границ уточняемого земельного участка с кадастровым номером 74:36:0304006:1195 :

Обозначение части границ		Горизонтальное проложение (S), м	Описание прохождения части границ	Сведения о согласовании местоположения границ(согласовано/спорное)
от т.	до т.			
1	2	3	4	5
н63У	н93У	21,02	—	согласовано
н93У	568	21,98	—	согласовано
568	н64У	20,52	—	согласовано
н64У	н63У	21,99	—	согласовано

3. Сведения о характеристиках уточняемого земельного участка с кадастровым номером 74:36:0304006:1195 :

№ п/п	Наименование характеристик земельного участка	Значение характеристики
1	2	3
1.	Адрес земельного участка	—
1.1.	Сведения о местоположении земельного участка (при отсутствии адреса) в структурированном в соответствии с федеральной информационной адресной системой виде	Россия, Челябинская обл, г Челябинск, Ленинский район, садоводческое некоммерческое товарищество "Челябинский механический завод" (сад №3), улица 1, участок № 17
1.2.	Дополнительные сведения о местоположении земельного участка	участок № 17
2.	Площадь земельного участка ± величина погрешности определения(вычисления) площади ($P \pm \Delta P$), м ²	456±7
3.	Формула, примененная для вычисления предельной погрешности определения площади земельного участка, с подставленными значениями и итоговые (вычисленные) значения (ΔP), м ²	$\Delta P = 3,5 \cdot M_t \cdot \sqrt{P_{\text{док}}} = 3,5 \cdot 0,10 \cdot \sqrt{416} = 7$
4.	Площадь земельного участка согласно сведениям Единого государственного реестра недвижимости ($P_{\text{кад}}$), м ²	416
5.	Оценка расхождения P и $P_{\text{кад}}$ ($P - P_{\text{кад}}$), м ²	40
6.	Предельный минимальный и максимальный размеры земельного участка ($P_{\text{мин}}$ и $P_{\text{макс}}$), м ²	$P_{\text{мин}}=400$, $P_{\text{макс}}=2000$
7.	Вид (виды) разрешенного использования	Для ведения садоводства
7.1.	Дополнительные сведения об использовании земельного участка	—
8.	Кадастровый или иной государственный учетный номер (инвентарный) здания, сооружения, объекта незавершенного строительства, расположенного на земельном участке	—
9.	Сведения о земельных участках (землях общего пользования, территории общего пользования), посредством которых обеспечивается доступ	74:36:0000000:56008 (земельный участок общего пользования)
10.	Иные сведения	—

КАРТА-ПЛАН ТЕРРИТОРИИ

Сведения об уточняемых земельных участках

4. Пояснения к сведениям об уточняемом земельном участке с кадастровым номером 74:36:0304006:1195 :

1. —

1. Сведения о характерных точках границы уточняемого земельного участка с кадастровым номером 74:36:0304006:1196 :

Система координат МСК-74

Зона № 2

Обозначение характерных точек границ	Координаты, м				Метод определения координат	Формулы, примененные для расчета средней квадратической погрешности определения координат характерных точек границ (M _б), с подставленными в такие формулы значениями и итоговые (вычисленные) значения M _б , м	Описание закрепления точки
	содержатся в Едином государственном реестре недвижимости		определены в результате выполнения комплексных кадастровых работ				
	X	Y	X	Y			
1	2	3	4	5	6	7	8
1362	—	—	604426,27	2331461,13	Метод спутниковых геодезических измерений (определений)	Mt = 0,1 м	—
154	—	—	604419,21	2331480,20	Метод спутниковых геодезических измерений (определений)	Mt = 0,1 м	—
219	—	—	604400,25	2331471,65	Метод спутниковых геодезических измерений (определений)	Mt = 0,1 м	—
1382	—	—	604408,48	2331452,87	Метод спутниковых геодезических измерений (определений)	Mt = 0,1 м	—
1362	—	—	604426,27	2331461,13	Метод спутниковых геодезических измерений (определений)	Mt = 0,1 м	—

КАРТА-ПЛАН ТЕРРИТОРИИ

Сведения об уточняемых земельных участках

2. Сведения о частях границ уточняемого земельного участка с кадастровым номером 74:36:0304006:1196 :

Обозначение части границ		Горизонтальное проложение (S), м	Описание прохождения части границ	Сведения о согласовании местоположения границ(согласовано/спорное)
от т.	до т.			
1	2	3	4	5
1362	154	20,33	—	согласовано
154	219	20,80	—	согласовано
219	1382	20,50	—	согласовано
1382	1362	19,61	—	согласовано

3. Сведения о характеристиках уточняемого земельного участка с кадастровым номером 74:36:0304006:1196 :

№ п/п	Наименование характеристик земельного участка	Значение характеристики
1	2	3
1.	Адрес земельного участка	—
1.1.	Сведения о местоположении земельного участка (при отсутствии адреса) в структурированном в соответствии с федеральной информационной адресной системой виде	Россия, Челябинская обл, г Челябинск, Ленинский район, садоводческое некоммерческое товарищество "Челябинский механический завод" (сад №3), улица 3, участок № 47
1.2.	Дополнительные сведения о местоположении земельного участка	участок №47
2.	Площадь земельного участка ± величина погрешности определения(вычисления) площади ($P \pm \Delta P$), м ²	412±7
3.	Формула, примененная для вычисления предельной погрешности определения площади земельного участка, с подставленными значениями и итоговые (вычисленные) значения (ΔP), м2	$\Delta P = 3,5 \cdot M_t \cdot \sqrt{P_{\text{док}}} = 3,5 \cdot 0,10 \cdot \sqrt{419} = 7$
4.	Площадь земельного участка согласно сведениям Единого государственного реестра недвижимости ($P_{\text{кад}}$), м ²	419
5.	Оценка расхождения P и $P_{\text{кад}}$ ($P - P_{\text{кад}}$), м ²	-7
6.	Предельный минимальный и максимальный размеры земельного участка ($P_{\text{мин}}$ и $P_{\text{макс}}$), м ²	$P_{\text{мин}}=400$, $P_{\text{макс}}=2000$
7.	Вид (виды) разрешенного использования	Для ведения садоводства
7.1.	Дополнительные сведения об использовании земельного участка	—
8.	Кадастровый или иной государственный учетный номер (инвентарный) здания, сооружения, объекта незавершенного строительства, расположенного на земельном участке	—
9.	Сведения о земельных участках (землях общего пользования, территории общего пользования), посредством которых обеспечивается доступ	74:36:0000000:56008 (земельный участок общего пользования)
10.	Иные сведения	—

КАРТА-ПЛАН ТЕРРИТОРИИ

Сведения об уточняемых земельных участках

4. Пояснения к сведениям об уточняемом земельном участке с кадастровым номером 74:36:0304006:1196 :

1. —

1. Сведения о характерных точках границы уточняемого земельного участка с кадастровым номером 74:36:0304006:1197 :

Система координат МСК-74

Зона № 2

Обозначение характерных точек границ	Координаты, м				Метод определения координат	Формулы, примененные для расчета средней квадратической погрешности определения координат характерных точек границ (M _t), с подставленными в такие формулы значениями и итоговые (вычисленные) значения M _t , м	Описание закрепления точки
	содержатся в Едином государственном реестре недвижимости		определены в результате выполнения комплексных кадастровых работ				
	X	Y	X	Y			
1	2	3	4	5	6	7	8
958	—	—	604398,47	2331474,29	Метод спутниковых геодезических измерений (определений)	Mt = 0,1 м	—
н186У	—	—	604390,14	2331493,57	Метод спутниковых геодезических измерений (определений)	Mt = 0,1 м	—
н188У	—	—	604370,97	2331485,10	Метод спутниковых геодезических измерений (определений)	Mt = 0,1 м	—
1364	—	—	604371,21	2331484,64	Метод спутниковых геодезических измерений (определений)	Mt = 0,1 м	—
н96У	—	—	604379,12	2331466,26	Метод спутниковых геодезических измерений (определений)	Mt = 0,1 м	—
958	—	—	604398,47	2331474,29	Метод спутниковых	Mt = 0,1 м	—

КАРТА-ПЛАН ТЕРРИТОРИИ

Сведения об уточняемых земельных участках

					геодезических измерений (определений)	

2. Сведения о частях границ уточняемого земельного участка с кадастровым номером 74:36:0304006:1197 :

Обозначение части границ		Горизонтальное проложение (S), м	Описание прохождения части границ	Сведения о согласовании местоположения границ(согласовано/спорное)
от т.	до т.			
1	2	3	4	5
958	н186У	21,00	—	согласовано
н186У	н188У	20,96	—	согласовано
н188У	1364	0,52	—	согласовано
1364	н96У	20,01	—	согласовано
н96У	958	20,95	—	согласовано

3. Сведения о характеристиках уточняемого земельного участка с кадастровым номером 74:36:0304006:1197 :

№ п/п	Наименование характеристик земельного участка	Значение характеристики
1	2	3
1.	Адрес земельного участка	—
1.1.	Сведения о местоположении земельного участка (при отсутствии адреса) в структурированном в соответствии с федеральной информационной адресной системой виде	Челябинская область, г Челябинск, р-н Ленинский, снт "Челябинский механический завод" (Сад 3), уч-к 46
1.2.	Дополнительные сведения о местоположении земельного участка	—
2.	Площадь земельного участка ± величина погрешности определения(вычисления) площади ($P \pm \Delta P$), м ²	435±7
3.	Формула, примененная для вычисления предельной погрешности определения площади земельного участка, с подставленными значениями и итоговые (вычисленные) значения (ΔP), м ²	$\Delta P = 3,5 \cdot M_t \cdot \sqrt{P_{\text{док}}} = 3,5 \cdot 0,10 \cdot \sqrt{441} = 7$
4.	Площадь земельного участка согласно сведениям Единого государственного реестра недвижимости ($P_{\text{кад}}$), м ²	441
5.	Оценка расхождения P и $P_{\text{кад}}$ ($P - P_{\text{кад}}$), м ²	-6
6.	Предельный минимальный и максимальный размеры земельного участка ($P_{\text{мин}}$ и $P_{\text{макс}}$), м ²	$P_{\text{мин}}=400$, $P_{\text{макс}}=2000$
7.	Вид (виды) разрешенного использования	для садоводства
7.1.	Дополнительные сведения об использовании земельного участка	—
8.	Кадастровый или иной государственный учетный номер (инвентарный) здания, сооружения, объекта незавершенного строительства, расположенного на земельном участке	—

КАРТА-ПЛАН ТЕРРИТОРИИ

Сведения об уточняемых земельных участках

1	2	3
9.	Сведения о земельных участках (землях общего пользования, территории общего пользования), посредством которых обеспечивается доступ	74:36:0000000:56008 (земельный участок общего пользования)
10.	Иные сведения	—

4. Пояснения к сведениям об уточняемом земельном участке с кадастровым номером 74:36:0304006:1197 :

1.	—

1. Сведения о характерных точках границы уточняемого земельного участка с кадастровым номером 74:36:0304006:1201 :

Система координат МСК-74

Зона № 2

Обозначение характерных точек границ	Координаты, м				Метод определения координат	Формулы, примененные для расчета средней квадратической погрешности определения координат характерных точек границ (M _t), с подставленными в такие формулы значениями и итоговые (вычисленные) значения M _t , м	Описание закрепления точки
	содержатся в Едином государственном реестре недвижимости		определены в результате выполнения комплексных кадастровых работ				
	X	Y	X	Y			
1	2	3	4	5	6	7	8
141	—	—	604361,08	2331458,55	Метод спутниковых геодезических измерений (определений)	Mt = 0,1 м	—
1365	—	—	604352,91	2331477,30	Метод спутниковых геодезических измерений (определений)	Mt = 0,1 м	—
1381	—	—	604333,79	2331469,59	Метод спутниковых геодезических измерений (определений)	Mt = 0,1 м	—
171	—	—	604342,15	2331450,18	Метод спутниковых геодезических измерений (определений)	Mt = 0,1 м	—
141	—	—	604361,08	2331458,55	Метод спутниковых	Mt = 0,1 м	—

КАРТА-ПЛАН ТЕРРИТОРИИ

Сведения об уточняемых земельных участках

					геодезических измерений (определений)		

2. Сведения о частях границ уточняемого земельного участка с кадастровым номером 74:36:0304006:1201 :

Обозначение части границ		Горизонтальное проложение (S), м	Описание прохождения части границ	Сведения о согласовании местоположения границ(согласовано/спорное)
от т.	до т.			
1	2	3	4	5
141	1365	20,45	—	согласовано
1365	1381	20,62	—	согласовано
1381	171	21,13	—	согласовано
171	141	20,70	—	согласовано

3. Сведения о характеристиках уточняемого земельного участка с кадастровым номером 74:36:0304006:1201 :

№ п/п	Наименование характеристик земельного участка	Значение характеристики
1	2	3
1.	Адрес земельного участка	—
1.1.	Сведения о местоположении земельного участка (при отсутствии адреса) в структурированном в соответствии с федеральной информационной адресной системой виде	Россия, Челябинская обл, г Челябинск, Ленинский район, садоводческое некоммерческое товарищество "Челябинский механический завод" (сад №3), улица 3, участок 42
1.2.	Дополнительные сведения о местоположении земельного участка	сад "ЧМЗ, сад-3", улица 3, участок 42
2.	Площадь земельного участка ± величина погрешности определения(вычисления) площади ($P \pm \Delta P$), м ²	429±7
3.	Формула, примененная для вычисления предельной погрешности определения площади земельного участка, с подставленными значениями и итоговые (вычисленные) значения (ΔP), м ²	$\Delta P = 3,5 \cdot M_t \cdot \sqrt{P_{\text{док}}} = 3,5 \cdot 0,10 \cdot \sqrt{426} = 7$
4.	Площадь земельного участка согласно сведениям Единого государственного реестра недвижимости ($P_{\text{кад}}$), м ²	426
5.	Оценка расхождения P и $P_{\text{кад}}$ ($P - P_{\text{кад}}$), м ²	3
6.	Предельный минимальный и максимальный размеры земельного участка ($P_{\text{мин}}$ и $P_{\text{макс}}$), м ²	$P_{\text{мин}}=400$, $P_{\text{макс}}=2000$
7.	Вид (виды) разрешенного использования	для садоводства
7.1.	Дополнительные сведения об использовании земельного участка	—
8.	Кадастровый или иной государственный учетный номер (инвентарный) здания, сооружения, объекта незавершенного строительства, расположенного на земельном участке	74:36:0000000:17322
9.	Сведения о земельных участках (землях общего пользования, территории	74:36:0000000:56008 (земельный участок общего пользования)

КАРТА-ПЛАН ТЕРРИТОРИИ

Сведения об уточняемых земельных участках

1	2	3
	общего пользования), посредством которых обеспечивается доступ	
10.	Иные сведения	—

4. Пояснения к сведениям об уточняемом земельном участке с кадастровым номером 74:36:0304006:1201 :

1.	—

1. Сведения о характерных точках границы уточняемого земельного участка с кадастровым номером 74:36:0304006:1202 :

Система координат МСК-74

Зона № 2

Обозначение характерных точек границ	Координаты, м				Метод определения координат	Формулы, примененные для расчета средней квадратической погрешности определения координат характерных точек границ (M _t), с подставленными в такие формулы значениями и итоговые (вычисленные) значения M _t , м	Описание закрепления точки
	содержатся в Едином государственном реестре недвижимости		определены в результате выполнения комплексных кадастровых работ				
	X	Y	X	Y			
1	2	3	4	5	6	7	8
1368	—	—	604370,11	2331436,15	Метод спутниковых геодезических измерений (определений)	Mt = 0,1 м	—
947	—	—	604361,73	2331455,17	Метод спутниковых геодезических измерений (определений)	Mt = 0,1 м	—
946	—	—	604348,76	2331449,67	Метод спутниковых геодезических измерений (определений)	Mt = 0,1 м	—
142	—	—	604342,60	2331446,34	Метод спутниковых геодезических измерений (определений)	Mt = 0,1 м	—
1366	—	—	604351,06	2331428,41	Метод спутниковых геодезических	Mt = 0,1 м	—

КАРТА-ПЛАН ТЕРРИТОРИИ

Сведения об уточняемых земельных участках

					измерений (определений)		
1368	—	—	604370,11	2331436,15	Метод спутниковых геодезических измерений (определений)	Mt = 0,1 м	—

2. Сведения о частях границ уточняемого земельного участка с кадастровым номером 74:36:0304006:1202 :

Обозначение части границ		Горизонтальное проложение (S), м	Описание прохождения части границ	Сведения о согласовании местоположения границ(согласовано/спорное)
от т.	до т.			
1	2	3	4	5
1368	947	20,78	—	согласовано
947	946	14,09	—	согласовано
946	142	7,00	—	согласовано
142	1366	19,83	—	согласовано
1366	1368	20,56	—	согласовано

3. Сведения о характеристиках уточняемого земельного участка с кадастровым номером 74:36:0304006:1202 :

№ п/п	Наименование характеристик земельного участка	Значение характеристики
1	2	3
1.	Адрес земельного участка	—
1.1.	Сведения о местоположении земельного участка (при отсутствии адреса) в структурированном в соответствии с федеральной информационной адресной системой виде	Челябинская область, г Челябинск, р-н Ленинский, снт Челябинского механического завода (сад №3), ул 3, уч 41
1.2.	Дополнительные сведения о местоположении земельного участка	—
2.	Площадь земельного участка ± величина погрешности определения(вычисления) площади ($P \pm \Delta P$), м ²	427±8
3.	Формула, примененная для вычисления предельной погрешности определения площади земельного участка, с подставленными значениями и итоговые (вычисленные) значения (ΔP), м ²	$\Delta P = 3,5 \cdot M_t \cdot \sqrt{P_{\text{док}}} = 3,5 \cdot 0,10 \cdot \sqrt{484} = 8$
4.	Площадь земельного участка согласно сведениям Единого государственного реестра недвижимости ($P_{\text{кад}}$), м ²	484
5.	Оценка расхождения P и $P_{\text{кад}}$ ($P - P_{\text{кад}}$), м ²	-57
6.	Предельный минимальный и максимальный размеры земельного участка ($P_{\text{мин}}$ и $P_{\text{макс}}$), м ²	$P_{\text{мин}}=400$, $P_{\text{макс}}=2000$
7.	Вид (виды) разрешенного использования	Для ведения садоводства
7.1.	Дополнительные сведения об использовании земельного участка	—

КАРТА-ПЛАН ТЕРРИТОРИИ

Сведения об уточняемых земельных участках

1	2	3
8.	Кадастровый или иной государственный учетный номер (инвентарный) здания, сооружения, объекта незавершенного строительства, расположенного на земельном участке	—
9.	Сведения о земельных участках (землях общего пользования, территории общего пользования), посредством которых обеспечивается доступ	74:36:0000000:56008 (земельный участок общего пользования)
10.	Иные сведения	—

4. Пояснения к сведениям об уточняемом земельном участке с кадастровым номером 74:36:0304006:1202 :

1.	—

1. Сведения о характерных точках границы уточняемого земельного участка с кадастровым номером 74:36:0304006:1204 :

Система координат МСК-74

Зона № 2

Обозначение характерных точек границ	Координаты, м				Метод определения координат	Формулы, примененные для расчета средней квадратической погрешности определения координат характерных точек границ (M _t), с подставленными в такие формулы значениями и итоговые (вычисленные) значения M _t , м	Описание закрепления точки
	содержатся в Едином государственном реестре недвижимости		определены в результате выполнения комплексных кадастровых работ				
	X	Y	X	Y			
1	2	3	4	5	6	7	8
н42У	—	—	604452,09	2331399,61	Метод спутниковых геодезических измерений (определений)	M _t = 0,1 м	—
н30У	—	—	604444,01	2331419,02	Метод спутниковых геодезических измерений (определений)	M _t = 0,1 м	—
1048	—	—	604425,05	2331411,65	Метод спутниковых геодезических измерений (определений)	M _t = 0,1 м	—
1358	—	—	604433,88	2331391,99	Метод спутниковых геодезических	M _t = 0,1 м	—

КАРТА-ПЛАН ТЕРРИТОРИИ

Сведения об уточняемых земельных участках

					измерений (определений)		
н42У	—	—	604452,09	2331399,61	Метод спутниковых геодезических измерений (определений)	Mt = 0,1 м	—

2. Сведения о частях границ уточняемого земельного участка с кадастровым номером 74:36:0304006:1204 :

Обозначение части границ		Горизонтальное проложение (S), м	Описание прохождения части границ	Сведения о согласовании местоположения границ(согласовано/спорное)
от т.	до т.			
1	2	3	4	5
н42У	н30У	21,02	—	согласовано
н30У	1048	20,34	—	согласовано
1048	1358	21,55	—	согласовано
1358	н42У	19,74	—	согласовано

3. Сведения о характеристиках уточняемого земельного участка с кадастровым номером 74:36:0304006:1204 :

№ п/п	Наименование характеристик земельного участка	Значение характеристики
1	2	3
1.	Адрес земельного участка	—
1.1.	Сведения о местоположении земельного участка (при отсутствии адреса) в структурированном в соответствии с федеральной информационной адресной системой виде	Россия, Челябинская обл, г Челябинск, Ленинский район, садоводческое некоммерческое товарищество "Челябинский механический завод" (сад №3), улица 1, участок №4
1.2.	Дополнительные сведения о местоположении земельного участка	участок 4
2.	Площадь земельного участка ± величина погрешности определения(вычисления) площади ($P \pm \Delta P$), м ²	426±7
3.	Формула, примененная для вычисления предельной погрешности определения площади земельного участка, с подставленными значениями и итоговые (вычисленные) значения (ΔP), м2	$\Delta P = 3,5 \cdot M_t \cdot \sqrt{P_{\text{док}}} = 3,5 \cdot 0,10 \cdot \sqrt{410} = 7$
4.	Площадь земельного участка согласно сведениям Единого государственного реестра недвижимости ($P_{\text{кад}}$), м ²	410
5.	Оценка расхождения P и $P_{\text{кад}}$ ($P - P_{\text{кад}}$), м ²	16
6.	Предельный минимальный и максимальный размеры земельного участка ($P_{\text{мин}}$ и $P_{\text{макс}}$), м ²	$P_{\text{мин}}=400$, $P_{\text{макс}}=2000$
7.	Вид (виды) разрешенного использования	Для ведения садоводства
7.1.	Дополнительные сведения об использовании земельного участка	—
8.	Кадастровый или иной государственный учетный номер (инвентарный)	—

КАРТА-ПЛАН ТЕРРИТОРИИ

Сведения об уточняемых земельных участках

1	2	3
	здания, сооружения, объекта незавершенного строительства, расположенного на земельном участке	
9.	Сведения о земельных участках (землях общего пользования, территории общего пользования), посредством которых обеспечивается доступ	74:36:0000000:56008 (земельный участок общего пользования)
10.	Иные сведения	—

4. Пояснения к сведениям об уточняемом земельном участке с кадастровым номером 74:36:0304006:1204 :

1.	—

1. Сведения о характерных точках границы уточняемого земельного участка с кадастровым номером 74:36:0304006:1210 :

Система координат МСК-74

Зона № 2

Обозначение характерных точек границ	Координаты, м				Метод определения координат	Формулы, примененные для расчета средней квадратической погрешности определения координат характерных точек границ (M _t), с подставленными в такие формулы значениями и итоговые (вычисленные) значения M _t , м	Описание закрепления точки
	содержатся в Едином государственном реестре недвижимости		определены в результате выполнения комплексных кадастровых работ				
	X	Y	X	Y			
1	2	3	4	5	6	7	8
213	—	—	604396,89	2331425,67	Метод спутниковых геодезических измерений (определений)	Mt = 0,1 м	—
1384	—	—	604388,75	2331443,99	Метод спутниковых геодезических измерений (определений)	Mt = 0,1 м	—
1368	—	—	604370,11	2331436,15	Метод спутниковых геодезических измерений (определений)	Mt = 0,1 м	—
1367	—	—	604378,38	2331417,96	Метод спутниковых геодезических измерений	Mt = 0,1 м	—

КАРТА-ПЛАН ТЕРРИТОРИИ

Сведения об уточняемых земельных участках

					(определений)		
213	—	—	604396,89	2331425,67	Метод спутниковых геодезических измерений (определений)	Mt = 0,1 м	—

2. Сведения о частях границ уточняемого земельного участка с кадастровым номером 74:36:0304006:1210 :

Обозначение части границ		Горизонтальное проложение (S), м	Описание прохождения части границ	Сведения о согласовании местоположения границ(согласовано/спорное)
от т.	до т.			
1	2	3	4	5
213	1384	20,05	—	согласовано
1384	1368	20,22	—	согласовано
1368	1367	19,98	—	согласовано
1367	213	20,05	—	согласовано

3. Сведения о характеристиках уточняемого земельного участка с кадастровым номером 74:36:0304006:1210 :

№ п/п	Наименование характеристик земельного участка	Значение характеристики
1	2	3
1.	Адрес земельного участка	—
1.1.	Сведения о местоположении земельного участка (при отсутствии адреса) в структурированном в соответствии с федеральной информационной адресной системой виде	Россия, Челябинская обл, г Челябинск, Ленинский район, садоводческое некоммерческое товарищество "Челябинский механический завод" (сад №3), участок №34
1.2.	Дополнительные сведения о местоположении земельного участка	уч-к 34
2.	Площадь земельного участка ± величина погрешности определения(вычисления) площади ($P \pm \Delta P$), м ²	403±7
3.	Формула, примененная для вычисления предельной погрешности определения площади земельного участка, с подставленными значениями и итоговые (вычисленные) значения (ΔP), м ²	$\Delta P = 3,5 \cdot M_t \cdot \sqrt{P_{\text{док}}} = 3,5 \cdot 0,10 \cdot \sqrt{431} = 7$
4.	Площадь земельного участка согласно сведениям Единого государственного реестра недвижимости ($P_{\text{кад}}$), м ²	431
5.	Оценка расхождения P и $P_{\text{кад}}$ ($P - P_{\text{кад}}$), м ²	-28
6.	Предельный минимальный и максимальный размеры земельного участка ($P_{\text{мин}}$ и $P_{\text{макс}}$), м ²	$P_{\text{мин}}=400$, $P_{\text{макс}}=2000$
7.	Вид (виды) разрешенного использования	для садоводства
7.1.	Дополнительные сведения об использовании земельного участка	—
8.	Кадастровый или иной государственный учетный номер (инвентарный) здания, сооружения, объекта незавершенного строительства,	—

КАРТА-ПЛАН ТЕРРИТОРИИ

Сведения об уточняемых земельных участках

1	2	3
	расположенного на земельном участке	
9.	Сведения о земельных участках (землях общего пользования, территории общего пользования), посредством которых обеспечивается доступ	74:36:0000000:56008 (земельный участок общего пользования)
10.	Иные сведения	—

4. Пояснения к сведениям об уточняемом земельном участке с кадастровым номером 74:36:0304006:1210 :

1.	—

1. Сведения о характерных точках границы уточняемого земельного участка с кадастровым номером 74:36:0304006:1211 :

Система координат МСК-74

Зона № 2

Обозначение характерных точек границ	Координаты, м				Метод определения координат	Формулы, примененные для расчета средней квадратической погрешности определения координат характерных точек границ (M _t), с подставленными в такие формулы значениями и итоговые (вычисленные) значения M _t , м	Описание закрепления точки
	содержатся в Едином государственном реестре недвижимости		определены в результате выполнения комплексных кадастровых работ				
	X	Y	X	Y			
1	2	3	4	5	6	7	8
1357	—	—	604405,58	2331403,63	Метод спутниковых геодезических измерений (определений)	Mt = 0,1 м	—
563	—	—	604397,79	2331422,39	Метод спутниковых геодезических измерений (определений)	Mt = 0,1 м	—
257	—	—	604380,70	2331415,09	Метод спутниковых геодезических измерений (определений)	Mt = 0,1 м	—
1388	—	—	604389,49	2331396,84	Метод спутниковых геодезических измерений (определений)	Mt = 0,1 м	—

КАРТА-ПЛАН ТЕРРИТОРИИ

Сведения об уточняемых земельных участках

1357	—	—	604405,58	2331403,63	Метод спутниковых геодезических измерений (определений)	Mt = 0,1 м	—

2. Сведения о частях границ уточняемого земельного участка с кадастровым номером 74:36:0304006:1211 :

Обозначение части границ		Горизонтальное проложение (S), м	Описание прохождения части границ	Сведения о согласовании местоположения границ(согласовано/спорное)
от т.	до т.			
1	2	3	4	5
1357	563	20,31	—	согласовано
563	257	18,58	—	согласовано
257	1388	20,26	—	согласовано
1388	1357	17,46	—	согласовано

3. Сведения о характеристиках уточняемого земельного участка с кадастровым номером 74:36:0304006:1211 :

№ п/п	Наименование характеристик земельного участка	Значение характеристики
1	2	3
1.	Адрес земельного участка	—
1.1.	Сведения о местоположении земельного участка (при отсутствии адреса) в структурированном в соответствии с федеральной информационной адресной системой виде	Челябинская область, г Челябинск, р-н Ленинский, сад Сад Механического завода, уч 33
1.2.	Дополнительные сведения о местоположении земельного участка	—
2.	Площадь земельного участка ± величина погрешности определения(вычисления) площади ($P \pm \Delta P$), м ²	365±7
3.	Формула, примененная для вычисления предельной погрешности определения площади земельного участка, с подставленными значениями и итоговые (вычисленные) значения (ΔP), м ²	$\Delta P = 3,5 \cdot M_t \cdot \sqrt{P_{\text{док}}} = 3,5 \cdot 0,10 \cdot \sqrt{410} = 7$
4.	Площадь земельного участка согласно сведениям Единого государственного реестра недвижимости ($P_{\text{кад}}$), м ²	410
5.	Оценка расхождения P и $P_{\text{кад}}$ ($P - P_{\text{кад}}$), м ²	-45
6.	Предельный минимальный и максимальный размеры земельного участка ($P_{\text{мин}}$ и $P_{\text{макс}}$), м ²	$P_{\text{мин}}=400$, $P_{\text{макс}}=2000$
7.	Вид (виды) разрешенного использования	для садоводства
7.1.	Дополнительные сведения об использовании земельного участка	—
8.	Кадастровый или иной государственный учетный номер (инвентарный) здания, сооружения, объекта незавершенного строительства, расположенного на земельном участке	74:36:0304006:1956

КАРТА-ПЛАН ТЕРРИТОРИИ

Сведения об уточняемых земельных участках

1	2	3
9.	Сведения о земельных участках (землях общего пользования, территории общего пользования), посредством которых обеспечивается доступ	74:36:0000000:56008 (земельный участок общего пользования)
10.	Иные сведения	—

4. Пояснения к сведениям об уточняемом земельном участке с кадастровым номером 74:36:0304006:1211 :

1.	—

1. Сведения о характерных точках границы уточняемого земельного участка с кадастровым номером 74:36:0304006:1217 :

Система координат МСК-74

Зона № 2

Обозначение характерных точек границ	Координаты, м				Метод определения координат	Формулы, примененные для расчета средней квадратической погрешности определения координат характерных точек границ (M _t), с подставленными в такие формулы значениями и итоговые (вычисленные) значения M _t , м	Описание закрепления точки
	содержатся в Едином государственном реестре недвижимости		определены в результате выполнения комплексных кадастровых работ				
	X	Y	X	Y			
1	2	3	4	5	6	7	8
956	—	—	604512,02	2331522,01	Метод спутниковых геодезических измерений (определений)	Mt = 0,1 м	—
н99У	—	—	604503,76	2331541,54	Метод спутниковых геодезических измерений (определений)	Mt = 0,1 м	—
н45У	—	—	604484,38	2331532,88	Метод спутниковых геодезических измерений (определений)	Mt = 0,1 м	—
957	—	—	604492,57	2331514,00	Метод спутниковых геодезических измерений (определений)	Mt = 0,1 м	—
956	—	—	604512,02	2331522,01	Метод спутниковых	Mt = 0,1 м	—

КАРТА-ПЛАН ТЕРРИТОРИИ

Сведения об уточняемых земельных участках

					геодезических измерений (определений)		

2. Сведения о частях границ уточняемого земельного участка с кадастровым номером 74:36:0304006:1217 :

Обозначение части границ		Горизонтальное проложение (S), м	Описание прохождения части границ	Сведения о согласовании местоположения границ(согласовано/спорное)
от т.	до т.			
1	2	3	4	5
956	н99У	21,20	—	согласовано
н99У	н45У	21,23	—	согласовано
н45У	957	20,58	—	согласовано
957	956	21,03	—	согласовано

3. Сведения о характеристиках уточняемого земельного участка с кадастровым номером 74:36:0304006:1217 :

№ п/п	Наименование характеристик земельного участка	Значение характеристики
1	2	3
1.	Адрес земельного участка	—
1.1.	Сведения о местоположении земельного участка (при отсутствии адреса) в структурированном в соответствии с федеральной информационной адресной системой виде	Россия, Челябинская обл, г Челябинск, Ленинский район, садоводческое некоммерческое товарищество "Челябинский механический завод" (сад №3), улица 3, участок №58
1.2.	Дополнительные сведения о местоположении земельного участка	участок №58
2.	Площадь земельного участка ± величина погрешности определения(вычисления) площади ($P \pm \Delta P$), м ²	441±7
3.	Формула, примененная для вычисления предельной погрешности определения площади земельного участка, с подставленными значениями и итоговые (вычисленные) значения (ΔP), м ²	$\Delta P = 3,5 \cdot M_t \cdot \sqrt{P_{\text{док}}} = 3,5 \cdot 0,10 \cdot \sqrt{450} = 7$
4.	Площадь земельного участка согласно сведениям Единого государственного реестра недвижимости ($P_{\text{кад}}$), м ²	450
5.	Оценка расхождения P и $P_{\text{кад}}$ ($P - P_{\text{кад}}$), м ²	-9
6.	Предельный минимальный и максимальный размеры земельного участка ($P_{\text{мин}}$ и $P_{\text{макс}}$), м ²	$P_{\text{мин}}=400$, $P_{\text{макс}}=2000$
7.	Вид (виды) разрешенного использования	Для ведения садоводства
7.1.	Дополнительные сведения об использовании земельного участка	—
8.	Кадастровый или иной государственный учетный номер (инвентарный) здания, сооружения, объекта незавершенного строительства, расположенного на земельном участке	—
9.	Сведения о земельных участках (землях общего пользования, территории	74:36:0000000:56008 (земельный участок общего пользования)

КАРТА-ПЛАН ТЕРРИТОРИИ

Сведения об уточняемых земельных участках

1	2	3
	общего пользования), посредством которых обеспечивается доступ	
10.	Иные сведения	—

4. Пояснения к сведениям об уточняемом земельном участке с кадастровым номером 74:36:0304006:1217 :

1.	—

1. Сведения о характерных точках границы уточняемого земельного участка с кадастровым номером 74:36:0304006:1218 :

Система координат МСК-74

Зона № 2

Обозначение характерных точек границ	Координаты, м				Метод определения координат	Формулы, примененные для расчета средней квадратической погрешности определения координат характерных точек границ (M _t), с подставленными в такие формулы значениями и итоговые (вычисленные) значения M _t , м	Описание закрепления точки
	содержатся в Едином государственном реестре недвижимости		определены в результате выполнения комплексных кадастровых работ				
	X	Y	X	Y			
1	2	3	4	5	6	7	8
1370	—	—	604520,57	2331500,40	Метод спутниковых геодезических измерений (определений)	Mt = 0,1 м	—
150	—	—	604512,01	2331518,18	Метод спутниковых геодезических измерений (определений)	Mt = 0,1 м	—
951	—	—	604493,17	2331511,02	Метод спутниковых геодезических измерений (определений)	Mt = 0,1 м	—
н23У	—	—	604501,35	2331492,09	Метод спутниковых геодезических измерений (определений)	Mt = 0,1 м	—
1370	—	—	604520,57	2331500,40	Метод спутниковых геодезических	Mt = 0,1 м	—

КАРТА-ПЛАН ТЕРРИТОРИИ

Сведения об уточняемых земельных участках

					измерений (определений)		
2. Сведения о частях границ уточняемого земельного участка с кадастровым номером 74:36:0304006:1218 :							
Обозначение части границ		Горизонтальное проложение (S), м	Описание прохождения части границ	Сведения о согласовании местоположения границ(согласовано/спорное)			
от т.	до т.						
1	2	3	4	5			
1370	150	19,73	—	согласовано			
150	951	20,15	—	согласовано			
951	н23У	20,62	—	согласовано			
н23У	1370	20,94	—	согласовано			
3. Сведения о характеристиках уточняемого земельного участка с кадастровым номером 74:36:0304006:1218 :							
№ п/п	Наименование характеристик земельного участка			Значение характеристики			
1	2			3			
1.	Адрес земельного участка			—			
1.1.	Сведения о местоположении земельного участка (при отсутствии адреса) в структурированном в соответствии с федеральной информационной адресной системой виде			Челябинская область, г Челябинск, р-н Ленинский, снт "Челябинский механический завод" Сад 3, уч 57			
1.2.	Дополнительные сведения о местоположении земельного участка			—			
2.	Площадь земельного участка ± величина погрешности определения(вычисления) площади (Р ± ΔР), м²			414±7			
3.	Формула, примененная для вычисления предельной погрешности определения площади земельного участка, с подставленными значениями и итоговые (вычисленные) значения (ΔР), м2			$\Delta P = 3,5 \cdot M_t \cdot \sqrt{P_{\text{док}}} = 3,5 \cdot 0,10 \cdot \sqrt{414} = 7$			
4.	Площадь земельного участка согласно сведениям Единого государственного реестра недвижимости (Ркад), м²			414			
5.	Оценка расхождения Р и Ркад (Р – Ркад), м²			0			
6.	Предельный минимальный и максимальный размеры земельного участка (Рмин и Рмакс), м²			Рмин=400, Рмакс=2000			
7.	Вид (виды) разрешенного использования			для садоводства			
7.1.	Дополнительные сведения об использовании земельного участка			—			
8.	Кадастровый или иной государственный учетный номер (инвентарный) здания, сооружения, объекта незавершенного строительства, расположенного на земельном участке			—			
9.	Сведения о земельных участках (землях общего пользования, территории общего пользования), посредством которых обеспечивается доступ			74:36:0000000:56008 (земельный участок общего пользования)			

КАРТА-ПЛАН ТЕРРИТОРИИ

Сведения об уточняемых земельных участках

1	2	3
10.	Иные сведения	—

4. Пояснения к сведениям об уточняемом земельном участке с кадастровым номером 74:36:0304006:1218 :

1.	—

1. Сведения о характерных точках границы уточняемого земельного участка с кадастровым номером 74:36:0304006:1219 :

Система координат МСК-74

Зона № 2

Обозначение характерных точек границ	Координаты, м				Метод определения координат	Формулы, примененные для расчета средней квадратической погрешности определения координат характерных точек границ (M _t), с подставленными в такие формулы значениями и итоговые (вычисленные) значения M _t , м	Описание закрепления точки
	содержатся в Едином государственном реестре недвижимости		определены в результате выполнения комплексных кадастровых работ				
	X	Y	X	Y			
1	2	3	4	5	6	7	8
957	—	—	604492,57	2331514,00	Метод спутниковых геодезических измерений (определений)	Mt = 0,1 м	—
н45У	—	—	604484,38	2331532,88	Метод спутниковых геодезических измерений (определений)	Mt = 0,1 м	—
1375	—	—	604465,31	2331524,70	Метод спутниковых геодезических измерений (определений)	Mt = 0,1 м	—
313	—	—	604472,65	2331505,75	Метод спутниковых геодезических измерений (определений)	Mt = 0,1 м	—
957	—	—	604492,57	2331514,00	Метод спутниковых геодезических измерений	Mt = 0,1 м	—

КАРТА-ПЛАН ТЕРРИТОРИИ

Сведения об уточняемых земельных участках

(определений)

2. Сведения о частях границ уточняемого земельного участка с кадастровым номером 74:36:0304006:1219 :

Обозначение части границ		Горизонтальное проложение (S), м	Описание прохождения части границ	Сведения о согласовании местоположения границ(согласовано/спорное)
от т.	до т.			
1	2	3	4	5
957	н45У	20,58	—	согласовано
н45У	1375	20,75	—	согласовано
1375	313	20,32	—	согласовано
313	957	21,56	—	согласовано

3. Сведения о характеристиках уточняемого земельного участка с кадастровым номером 74:36:0304006:1219 :

№ п/п	Наименование характеристик земельного участка	Значение характеристики
1	2	3
1.	Адрес земельного участка	—
1.1.	Сведения о местоположении земельного участка (при отсутствии адреса) в структурированном в соответствии с федеральной информационной адресной системой виде	Россия, Челябинская обл, г Челябинск, Ленинский район, садоводческое некоммерческое товарищество "Челябинский механический завод" (сад №3), участок №56
1.2.	Дополнительные сведения о местоположении земельного участка	уч-к 56
2.	Площадь земельного участка ± величина погрешности определения(вычисления) площади ($P \pm \Delta P$), м ²	433±7
3.	Формула, примененная для вычисления предельной погрешности определения площади земельного участка, с подставленными значениями и итоговые (вычисленные) значения (ΔP), м ²	$\Delta P = 3,5 \cdot M_t \cdot \sqrt{P_{\text{док}}} = 3,5 \cdot 0,10 \cdot \sqrt{420} = 7$
4.	Площадь земельного участка согласно сведениям Единого государственного реестра недвижимости ($P_{\text{кад}}$), м ²	420
5.	Оценка расхождения P и $P_{\text{кад}}$ ($P - P_{\text{кад}}$), м ²	13
6.	Предельный минимальный и максимальный размеры земельного участка ($P_{\text{мин}}$ и $P_{\text{макс}}$), м ²	$P_{\text{мин}}=400$, $P_{\text{макс}}=2000$
7.	Вид (виды) разрешенного использования	для садоводства
7.1.	Дополнительные сведения об использовании земельного участка	—
8.	Кадастровый или иной государственный учетный номер (инвентарный) здания, сооружения, объекта незавершенного строительства, расположенного на земельном участке	74:36:0000000:17327
9.	Сведения о земельных участках (землях общего пользования, территории общего пользования), посредством которых обеспечивается доступ	74:36:0000000:56008 (земельный участок общего пользования)
10.	Иные сведения	—

КАРТА-ПЛАН ТЕРРИТОРИИ

Сведения об уточняемых земельных участках

4. Пояснения к сведениям об уточняемом земельном участке с кадастровым номером 74:36:0304006:1219 :

1. —

1. Сведения о характерных точках границы уточняемого земельного участка с кадастровым номером 74:36:0304006:1223 :

Система координат МСК-74

Зона № 2

Обозначение характерных точек границ	Координаты, м				Метод определения координат	Формулы, примененные для расчета средней квадратической погрешности определения координат характерных точек границ (M _t), с подставленными в такие формулы значениями и итоговые (вычисленные) значения M _t , м	Описание закрепления точки
	содержатся в Едином государственном реестре недвижимости		определены в результате выполнения комплексных кадастровых работ				
	X	Y	X	Y			
1	2	3	4	5	6	7	8
1363	—	—	604463,53	2331476,31	Метод спутниковых геодезических измерений (определений)	Mt = 0,1 м	—
949	—	—	604455,87	2331494,93	Метод спутниковых геодезических измерений (определений)	Mt = 0,1 м	—
1373	—	—	604437,70	2331487,41	Метод спутниковых геодезических измерений (определений)	Mt = 0,1 м	—
1361	—	—	604444,59	2331468,98	Метод спутниковых геодезических измерений (определений)	Mt = 0,1 м	—
1363	—	—	604463,53	2331476,31	Метод спутниковых геодезических измерений (определений)	Mt = 0,1 м	—

КАРТА-ПЛАН ТЕРРИТОРИИ

Сведения об уточняемых земельных участках

2. Сведения о частях границ уточняемого земельного участка с кадастровым номером 74:36:0304006:1223 :

Обозначение части границ		Горизонтальное проложение (S), м	Описание прохождения части границ	Сведения о согласовании местоположения границ(согласовано/спорное)
от т.	до т.			
1	2	3	4	5
1363	949	20,13	—	согласовано
949	1373	19,66	—	согласовано
1373	1361	19,68	—	согласовано
1361	1363	20,31	—	согласовано

3. Сведения о характеристиках уточняемого земельного участка с кадастровым номером 74:36:0304006:1223 :

№ п/п	Наименование характеристик земельного участка	Значение характеристики
1	2	3
1.	Адрес земельного участка	—
1.1.	Сведения о местоположении земельного участка (при отсутствии адреса) в структурированном в соответствии с федеральной информационной адресной системой виде	Россия, Челябинская обл, г Челябинск, Ленинский район, садоводческое некоммерческое товарищество "Челябинский механический завод" (сад №3), участок №51
1.2.	Дополнительные сведения о местоположении земельного участка	участок № 51
2.	Площадь земельного участка ± величина погрешности определения(вычисления) площади ($P \pm \Delta P$), м ²	398±7
3.	Формула, примененная для вычисления предельной погрешности определения площади земельного участка, с подставленными значениями и итоговые (вычисленные) значения (ΔP), м ²	$\Delta P = 3,5 \cdot M_t \cdot \sqrt{P_{\text{док}}} = 3,5 \cdot 0,10 \cdot \sqrt{400} = 7$
4.	Площадь земельного участка согласно сведениям Единого государственного реестра недвижимости ($P_{\text{кад}}$), м ²	400
5.	Оценка расхождения P и $P_{\text{кад}}$ ($P - P_{\text{кад}}$), м ²	-2
6.	Предельный минимальный и максимальный размеры земельного участка ($P_{\text{мин}}$ и $P_{\text{макс}}$), м ²	$P_{\text{мин}}=400$, $P_{\text{макс}}=2000$
7.	Вид (виды) разрешенного использования	Для ведения садоводства
7.1.	Дополнительные сведения об использовании земельного участка	—
8.	Кадастровый или иной государственный учетный номер (инвентарный) здания, сооружения, объекта незавершенного строительства, расположенного на земельном участке	74:36:0304006:1980
9.	Сведения о земельных участках (землях общего пользования, территории общего пользования), посредством которых обеспечивается доступ	74:36:0000000:56008 (земельный участок общего пользования)
10.	Иные сведения	—

КАРТА-ПЛАН ТЕРРИТОРИИ

Сведения об уточняемых земельных участках

4. Пояснения к сведениям об уточняемом земельном участке с кадастровым номером 74:36:0304006:1223 :

1. —

1. Сведения о характерных точках границы уточняемого земельного участка с кадастровым номером 74:36:0304006:1227 :

Система координат МСК-74

Зона № 2

Обозначение характерных точек границ	Координаты, м				Метод определения координат	Формулы, примененные для расчета средней квадратической погрешности определения координат характерных точек границ (M _t), с подставленными в такие формулы значениями и итоговые (вычисленные) значения M _t , м	Описание закрепления точки
	содержатся в Едином государственном реестре недвижимости		определены в результате выполнения комплексных кадастровых работ				
	X	Y	X	Y			
1	2	3	4	5	6	7	8
153	—	—	604417,13	2331482,65	Метод спутниковых геодезических измерений (определений)	Mt = 0,1 м	—
1372	—	—	604409,09	2331501,76	Метод спутниковых геодезических измерений (определений)	Mt = 0,1 м	—
н186У	—	—	604390,14	2331493,57	Метод спутниковых геодезических измерений (определений)	Mt = 0,1 м	—
958	—	—	604398,47	2331474,29	Метод спутниковых геодезических измерений (определений)	Mt = 0,1 м	—
153	—	—	604417,13	2331482,65	Метод спутниковых геодезических измерений (определений)	Mt = 0,1 м	—

КАРТА-ПЛАН ТЕРРИТОРИИ

Сведения об уточняемых земельных участках

2. Сведения о частях границ уточняемого земельного участка с кадастровым номером 74:36:0304006:1227 :

Обозначение части границ		Горизонтальное проложение (S), м	Описание прохождения части границ	Сведения о согласовании местоположения границ(согласовано/спорное)
от т.	до т.			
1	2	3	4	5
153	1372	20,73	—	согласовано
1372	н186У	20,64	—	согласовано
н186У	958	21,00	—	согласовано
958	153	20,45	—	согласовано

3. Сведения о характеристиках уточняемого земельного участка с кадастровым номером 74:36:0304006:1227 :

№ п/п	Наименование характеристик земельного участка	Значение характеристики
1	2	3
1.	Адрес земельного участка	—
1.1.	Сведения о местоположении земельного участка (при отсутствии адреса) в структурированном в соответствии с федеральной информационной адресной системой виде	Россия, Челябинская обл, г Челябинск, Ленинский район, садоводческое некоммерческое товарищество "Челябинский механический завод" (сад №3), улица 3, участок №48
1.2.	Дополнительные сведения о местоположении земельного участка	участок №48
2.	Площадь земельного участка ± величина погрешности определения(вычисления) площади ($P \pm \Delta P$), м ²	429±7
3.	Формула, примененная для вычисления предельной погрешности определения площади земельного участка, с подставленными значениями и итоговые (вычисленные) значения (ΔP), м2	$\Delta P = 3,5 \cdot M_t \cdot \sqrt{P_{\text{док}}} = 3,5 \cdot 0,10 \cdot \sqrt{422} = 7$
4.	Площадь земельного участка согласно сведениям Единого государственного реестра недвижимости ($P_{\text{кад}}$), м ²	422
5.	Оценка расхождения P и $P_{\text{кад}}$ ($P - P_{\text{кад}}$), м ²	7
6.	Предельный минимальный и максимальный размеры земельного участка ($P_{\text{мин}}$ и $P_{\text{макс}}$), м ²	$P_{\text{мин}}=400$, $P_{\text{макс}}=2000$
7.	Вид (виды) разрешенного использования	Для ведения садоводства
7.1.	Дополнительные сведения об использовании земельного участка	—
8.	Кадастровый или иной государственный учетный номер (инвентарный) здания, сооружения, объекта незавершенного строительства, расположенного на земельном участке	74:36:0304006:1432
9.	Сведения о земельных участках (землях общего пользования, территории общего пользования), посредством которых обеспечивается доступ	74:36:0000000:56008 (земельный участок общего пользования)
10.	Иные сведения	—

КАРТА-ПЛАН ТЕРРИТОРИИ

Сведения об уточняемых земельных участках

4. Пояснения к сведениям об уточняемом земельном участке с кадастровым номером 74:36:0304006:1227 :

1. —

1. Сведения о характерных точках границы уточняемого земельного участка с кадастровым номером 74:36:0304006:1229 :

Система координат МСК-74

Зона № 2

Обозначение характерных точек границ	Координаты, м				Метод определения координат	Формулы, примененные для расчета средней квадратической погрешности определения координат характерных точек границ (M _г), с подставленными в такие формулы значениями и итоговые (вычисленные) значения M _г , м	Описание закрепления точки
	содержатся в Едином государственном реестре недвижимости		определены в результате выполнения комплексных кадастровых работ				
	X	Y	X	Y			
1	2	3	4	5	6	7	8
923	—	—	604438,10	2331538,98	Метод спутниковых геодезических измерений (определений)	Mt = 0,1 м	—
н44У	—	—	604429,92	2331558,02	Метод спутниковых геодезических измерений (определений)	Mt = 0,1 м	—
н171У	—	—	604409,94	2331549,45	Метод спутниковых геодезических измерений (определений)	Mt = 0,1 м	—
924	—	—	604418,50	2331530,83	Метод спутниковых геодезических измерений (определений)	Mt = 0,1 м	—
923	—	—	604438,10	2331538,98	Метод спутниковых геодезических измерений (определений)	Mt = 0,1 м	—

КАРТА-ПЛАН ТЕРРИТОРИИ

Сведения об уточняемых земельных участках

2. Сведения о частях границ уточняемого земельного участка с кадастровым номером 74:36:0304006:1229 :

Обозначение части границ		Горизонтальное проложение (S), м	Описание прохождения части границ	Сведения о согласовании местоположения границ(согласовано/спорное)
от т.	до т.			
1	2	3	4	5
923	н44У	20,72	—	согласовано
н44У	н171У	21,74	—	согласовано
н171У	924	20,49	—	согласовано
924	923	21,23	—	согласовано

3. Сведения о характеристиках уточняемого земельного участка с кадастровым номером 74:36:0304006:1229 :

№ п/п	Наименование характеристик земельного участка	Значение характеристики
1	2	3
1.	Адрес земельного участка	—
1.1.	Сведения о местоположении земельного участка (при отсутствии адреса) в структурированном в соответствии с федеральной информационной адресной системой виде	Россия, Челябинская обл, г Челябинск, Ленинский район, садоводческое некоммерческое товарищество "Челябинский механический завод" (сад №3), улица 4, участок №78
1.2.	Дополнительные сведения о местоположении земельного участка	участок №78
2.	Площадь земельного участка ± величина погрешности определения(вычисления) площади ($P \pm \Delta P$), м ²	443±7
3.	Формула, примененная для вычисления предельной погрешности определения площади земельного участка, с подставленными значениями и итоговые (вычисленные) значения (ΔP), м ²	$\Delta P = 3,5 \cdot M_t \cdot \sqrt{P_{\text{док}}} = 3,5 \cdot 0,10 \cdot \sqrt{414} = 7$
4.	Площадь земельного участка согласно сведениям Единого государственного реестра недвижимости ($P_{\text{кад}}$), м ²	414
5.	Оценка расхождения P и $P_{\text{кад}}$ ($P - P_{\text{кад}}$), м ²	29
6.	Предельный минимальный и максимальный размеры земельного участка ($P_{\text{мин}}$ и $P_{\text{макс}}$), м ²	$P_{\text{мин}}=400$, $P_{\text{макс}}=2000$
7.	Вид (виды) разрешенного использования	Для ведения садоводства
7.1.	Дополнительные сведения об использовании земельного участка	—
8.	Кадастровый или иной государственный учетный номер (инвентарный) здания, сооружения, объекта незавершенного строительства, расположенного на земельном участке	—
9.	Сведения о земельных участках (землях общего пользования, территории общего пользования), посредством которых обеспечивается доступ	74:36:0000000:56008 (земельный участок общего пользования)
10.	Иные сведения	—

КАРТА-ПЛАН ТЕРРИТОРИИ

Сведения об уточняемых земельных участках

4. Пояснения к сведениям об уточняемом земельном участке с кадастровым номером 74:36:0304006:1229 :

1. —

1. Сведения о характерных точках границы уточняемого земельного участка с кадастровым номером 74:36:0304006:1230 :

Система координат МСК-74

Зона № 2

Обозначение характерных точек границ	Координаты, м				Метод определения координат	Формулы, примененные для расчета средней квадратической погрешности определения координат характерных точек границ (M _t), с подставленными в такие формулы значениями и итоговые (вычисленные) значения M _t , м	Описание закрепления точки
	содержатся в Едином государственном реестре недвижимости		определены в результате выполнения комплексных кадастровых работ				
	X	Y	X	Y			
1	2	3	4	5	6	7	8
1371	—	—	604446,71	2331517,56	Метод спутниковых геодезических измерений (определений)	Mt = 0,1 м	—
158	—	—	604439,13	2331535,60	Метод спутниковых геодезических измерений (определений)	Mt = 0,1 м	—
155	—	—	604419,85	2331527,46	Метод спутниковых геодезических измерений (определений)	Mt = 0,1 м	—
1374	—	—	604427,39	2331510,07	Метод спутниковых геодезических измерений (определений)	Mt = 0,1 м	—
1371	—	—	604446,71	2331517,56	Метод спутниковых геодезических измерений (определений)	Mt = 0,1 м	—

КАРТА-ПЛАН ТЕРРИТОРИИ

Сведения об уточняемых земельных участках

2. Сведения о частях границ уточняемого земельного участка с кадастровым номером 74:36:0304006:1230 :

Обозначение части границ		Горизонтальное проложение (S), м	Описание прохождения части границ	Сведения о согласовании местоположения границ(согласовано/спорное)
от т.	до т.			
1	2	3	4	5
1371	158	19,57	—	согласовано
158	155	20,93	—	согласовано
155	1374	18,95	—	согласовано
1374	1371	20,72	—	согласовано

3. Сведения о характеристиках уточняемого земельного участка с кадастровым номером 74:36:0304006:1230 :

№ п/п	Наименование характеристик земельного участка	Значение характеристики
1	2	3
1.	Адрес земельного участка	—
1.1.	Сведения о местоположении земельного участка (при отсутствии адреса) в структурированном в соответствии с федеральной информационной адресной системой виде	Россия, Челябинская обл, г Челябинск, Ленинский район, садоводческое некоммерческое товарищество "Челябинский механический завод" (сад №3), улица 4, участок №77
1.2.	Дополнительные сведения о местоположении земельного участка	участок №77
2.	Площадь земельного участка ± величина погрешности определения(вычисления) площади ($P \pm \Delta P$), м ²	401±7
3.	Формула, примененная для вычисления предельной погрешности определения площади земельного участка, с подставленными значениями и итоговые (вычисленные) значения (ΔP), м2	$\Delta P = 3,5 \cdot M_t \cdot \sqrt{P_{\text{док}}} = 3,5 \cdot 0,10 \cdot \sqrt{424} = 7$
4.	Площадь земельного участка согласно сведениям Единого государственного реестра недвижимости ($P_{\text{кад}}$), м ²	424
5.	Оценка расхождения P и $P_{\text{кад}}$ ($P - P_{\text{кад}}$), м ²	-23
6.	Предельный минимальный и максимальный размеры земельного участка ($P_{\text{мин}}$ и $P_{\text{макс}}$), м ²	$P_{\text{мин}}=400$, $P_{\text{макс}}=2000$
7.	Вид (виды) разрешенного использования	Для ведения садоводства
7.1.	Дополнительные сведения об использовании земельного участка	—
8.	Кадастровый или иной государственный учетный номер (инвентарный) здания, сооружения, объекта незавершенного строительства, расположенного на земельном участке	74:36:0304006:1398
9.	Сведения о земельных участках (землях общего пользования, территории общего пользования), посредством которых обеспечивается доступ	74:36:0000000:56008 (земельный участок общего пользования)
10.	Иные сведения	—

КАРТА-ПЛАН ТЕРРИТОРИИ

Сведения об уточняемых земельных участках

4. Пояснения к сведениям об уточняемом земельном участке с кадастровым номером 74:36:0304006:1230 :

1. —

1. Сведения о характерных точках границы уточняемого земельного участка с кадастровым номером 74:36:0304006:1233 :

Система координат МСК-74

Зона № 2

Обозначение характерных точек границ	Координаты, м				Метод определения координат	Формулы, примененные для расчета средней квадратической погрешности определения координат характерных точек границ (M _t), с подставленными в такие формулы значениями и итоговые (вычисленные) значения M _t , м	Описание закрепления точки
	содержатся в Едином государственном реестре недвижимости		определены в результате выполнения комплексных кадастровых работ				
	X	Y	X	Y			
1	2	3	4	5	6	7	8
921	—	—	604475,56	2331554,98	Метод спутниковых геодезических измерений (определений)	Mt = 0,1 м	—
н46У	—	—	604467,21	2331573,93	Метод спутниковых геодезических измерений (определений)	Mt = 0,1 м	—
н43У	—	—	604448,16	2331565,76	Метод спутниковых геодезических измерений (определений)	Mt = 0,1 м	—
922	—	—	604456,63	2331546,94	Метод спутниковых геодезических измерений (определений)	Mt = 0,1 м	—
921	—	—	604475,56	2331554,98	Метод спутниковых геодезических измерений (определений)	Mt = 0,1 м	—

КАРТА-ПЛАН ТЕРРИТОРИИ

Сведения об уточняемых земельных участках

2. Сведения о частях границ уточняемого земельного участка с кадастровым номером 74:36:0304006:1233 :

Обозначение части границ		Горизонтальное проложение (S), м	Описание прохождения части границ	Сведения о согласовании местоположения границ(согласовано/спорное)
от т.	до т.			
1	2	3	4	5
921	н46У	20,71	—	согласовано
н46У	н43У	20,73	—	согласовано
н43У	922	20,64	—	согласовано
922	921	20,57	—	согласовано

3. Сведения о характеристиках уточняемого земельного участка с кадастровым номером 74:36:0304006:1233 :

№ п/п	Наименование характеристик земельного участка	Значение характеристики
1	2	3
1.	Адрес земельного участка	—
1.1.	Сведения о местоположении земельного участка (при отсутствии адреса) в структурированном в соответствии с федеральной информационной адресной системой виде	Россия, Челябинская обл, г Челябинск, Ленинский район, садоводческое некоммерческое товарищество "Челябинский механический завод" (сад №3), участок №74
1.2.	Дополнительные сведения о местоположении земельного участка	"Челябинский механический завод" (Сад 3), уч-к 74
2.	Площадь земельного участка ± величина погрешности определения(вычисления) площади ($P \pm \Delta P$), м ²	427±7
3.	Формула, примененная для вычисления предельной погрешности определения площади земельного участка, с подставленными значениями и итоговые (вычисленные) значения (ΔP), м2	$\Delta P = 3,5 \cdot M_t \cdot \sqrt{P_{\text{док}}} = 3,5 \cdot 0,10 \cdot \sqrt{403} = 7$
4.	Площадь земельного участка согласно сведениям Единого государственного реестра недвижимости ($P_{\text{кад}}$), м ²	403
5.	Оценка расхождения P и $P_{\text{кад}}$ ($P - P_{\text{кад}}$), м ²	24
6.	Предельный минимальный и максимальный размеры земельного участка ($P_{\text{мин}}$ и $P_{\text{макс}}$), м ²	$P_{\text{мин}}=400$, $P_{\text{макс}}=2000$
7.	Вид (виды) разрешенного использования	для садоводства
7.1.	Дополнительные сведения об использовании земельного участка	—
8.	Кадастровый или иной государственный учетный номер (инвентарный) здания, сооружения, объекта незавершенного строительства, расположенного на земельном участке	—
9.	Сведения о земельных участках (землях общего пользования, территории общего пользования), посредством которых обеспечивается доступ	74:36:0000000:56008 (земельный участок общего пользования)
10.	Иные сведения	—

КАРТА-ПЛАН ТЕРРИТОРИИ

Сведения об уточняемых земельных участках

4. Пояснения к сведениям об уточняемом земельном участке с кадастровым номером 74:36:0304006:1233 :

1. —

1. Сведения о характерных точках границы уточняемого земельного участка с кадастровым номером 74:36:0304006:1235 :

Система координат МСК-74

Зона № 2

Обозначение характерных точек границ	Координаты, м				Метод определения координат	Формулы, примененные для расчета средней квадратической погрешности определения координат характерных точек границ (M _t), с подставленными в такие формулы значениями и итоговые (вычисленные) значения M _t , м	Описание закрепления точки
	содержатся в Едином государственном реестре недвижимости		определены в результате выполнения комплексных кадастровых работ				
	X	Y	X	Y			
1	2	3	4	5	6	7	8
942	—	—	604493,02	2331562,54	Метод спутниковых геодезических измерений (определений)	Mt = 0,1 м	—
н66У	—	—	604485,08	2331581,44	Метод спутниковых геодезических измерений (определений)	Mt = 0,1 м	—
н46У	—	—	604467,21	2331573,93	Метод спутниковых геодезических измерений (определений)	Mt = 0,1 м	—
921	—	—	604475,56	2331554,98	Метод спутниковых геодезических измерений (определений)	Mt = 0,1 м	—
942	—	—	604493,02	2331562,54	Метод спутниковых геодезических измерений (определений)	Mt = 0,1 м	—

КАРТА-ПЛАН ТЕРРИТОРИИ

Сведения об уточняемых земельных участках

2. Сведения о частях границ уточняемого земельного участка с кадастровым номером 74:36:0304006:1235 :

Обозначение части границ		Горизонтальное проложение (S), м	Описание прохождения части границ	Сведения о согласовании местоположения границ(согласовано/спорное)
от т.	до т.			
1	2	3	4	5
942	н66У	20,50	—	согласовано
н66У	н46У	19,38	—	согласовано
н46У	921	20,71	—	согласовано
921	942	19,03	—	согласовано

3. Сведения о характеристиках уточняемого земельного участка с кадастровым номером 74:36:0304006:1235 :

№ п/п	Наименование характеристик земельного участка	Значение характеристики
1	2	3
1.	Адрес земельного участка	—
1.1.	Сведения о местоположении земельного участка (при отсутствии адреса) в структурированном в соответствии с федеральной информационной адресной системой виде	Россия, Челябинская обл, г Челябинск, Ленинский район, садоводческое некоммерческое товарищество "Челябинский механический завод" (сад №3), участок №72
1.2.	Дополнительные сведения о местоположении земельного участка	—
2.	Площадь земельного участка ± величина погрешности определения(вычисления) площади ($P \pm \Delta P$), м ²	396±7
3.	Формула, примененная для вычисления предельной погрешности определения площади земельного участка, с подставленными значениями и итоговые (вычисленные) значения (ΔP), м2	$\Delta P = 3,5 \cdot M_t \cdot \sqrt{P_{\text{док}}} = 3,5 \cdot 0,10 \cdot \sqrt{400} = 7$
4.	Площадь земельного участка согласно сведениям Единого государственного реестра недвижимости ($P_{\text{кад}}$), м ²	400
5.	Оценка расхождения P и $P_{\text{кад}}$ ($P - P_{\text{кад}}$), м ²	-4
6.	Предельный минимальный и максимальный размеры земельного участка ($P_{\text{мин}}$ и $P_{\text{макс}}$), м ²	$P_{\text{мин}}=400$, $P_{\text{макс}}=2000$
7.	Вид (виды) разрешенного использования	для садоводства
7.1.	Дополнительные сведения об использовании земельного участка	—
8.	Кадастровый или иной государственный учетный номер (инвентарный) здания, сооружения, объекта незавершенного строительства, расположенного на земельном участке	—
9.	Сведения о земельных участках (землях общего пользования, территории общего пользования), посредством которых обеспечивается доступ	74:36:0000000:56008 (земельный участок общего пользования)
10.	Иные сведения	—

КАРТА-ПЛАН ТЕРРИТОРИИ

Сведения об уточняемых земельных участках

4. Пояснения к сведениям об уточняемом земельном участке с кадастровым номером 74:36:0304006:1235 :

1. —

1. Сведения о характерных точках границы уточняемого земельного участка с кадастровым номером 74:36:0304006:1236 :

Система координат МСК-74

Зона № 2

Обозначение характерных точек границ	Координаты, м				Метод определения координат	Формулы, примененные для расчета средней квадратической погрешности определения координат характерных точек границ (M _t), с подставленными в такие формулы значениями и итоговые (вычисленные) значения M _t , м	Описание закрепления точки
	содержатся в Едином государственном реестре недвижимости		определены в результате выполнения комплексных кадастровых работ				
	X	Y	X	Y			
1	2	3	4	5	6	7	8
н99У	—	—	604503,76	2331541,54	Метод спутниковых геодезических измерений (определений)	Mt = 0,1 м	—
н189У	—	—	604495,39	2331559,85	Метод спутниковых геодезических измерений (определений)	Mt = 0,1 м	—
964	—	—	604493,35	2331558,99	Метод спутниковых геодезических измерений (определений)	Mt = 0,1 м	—
963	—	—	604476,19	2331551,72	Метод спутниковых геодезических измерений (определений)	Mt = 0,1 м	—
н45У	—	—	604484,38	2331532,88	Метод спутниковых геодезических измерений (определений)	Mt = 0,1 м	—
н99У	—	—	604503,76	2331541,54	Метод спутниковых	Mt = 0,1 м	—

КАРТА-ПЛАН ТЕРРИТОРИИ

Сведения об уточняемых земельных участках

					геодезических измерений (определений)	

2. Сведения о частях границ уточняемого земельного участка с кадастровым номером 74:36:0304006:1236 :

Обозначение части границ		Горизонтальное проложение (S), м	Описание прохождения части границ	Сведения о согласовании местоположения границ(согласовано/спорное)
от т.	до т.			
1	2	3	4	5
н99У	н189У	20,13	—	согласовано
н189У	964	2,21	—	согласовано
964	963	18,64	—	согласовано
963	н45У	20,54	—	согласовано
н45У	н99У	21,23	—	согласовано

3. Сведения о характеристиках уточняемого земельного участка с кадастровым номером 74:36:0304006:1236 :

№ п/п	Наименование характеристик земельного участка	Значение характеристики
1	2	3
1.	Адрес земельного участка	—
1.1.	Сведения о местоположении земельного участка (при отсутствии адреса) в структурированном в соответствии с федеральной информационной адресной системой виде	Россия, Челябинская обл, г Челябинск, Ленинский район, садоводческое некоммерческое товарищество "Челябинский механический завод" (сад №3), участок №71
1.2.	Дополнительные сведения о местоположении земельного участка	участок № 71
2.	Площадь земельного участка ± величина погрешности определения(вычисления) площади ($P \pm \Delta P$), м ²	428±7
3.	Формула, примененная для вычисления предельной погрешности определения площади земельного участка, с подставленными значениями и итоговые (вычисленные) значения (ΔP), м ²	$\Delta P = 3,5 \cdot M_t \cdot \sqrt{P_{\text{док}}} = 3,5 \cdot 0,10 \cdot \sqrt{406} = 7$
4.	Площадь земельного участка согласно сведениям Единого государственного реестра недвижимости ($P_{\text{кад}}$), м ²	406
5.	Оценка расхождения P и $P_{\text{кад}}$ ($P - P_{\text{кад}}$), м ²	22
6.	Предельный минимальный и максимальный размеры земельного участка ($P_{\text{мин}}$ и $P_{\text{макс}}$), м ²	$P_{\text{мин}}=400$, $P_{\text{макс}}=2000$
7.	Вид (виды) разрешенного использования	Для ведения садоводства
7.1.	Дополнительные сведения об использовании земельного участка	—
8.	Кадастровый или иной государственный учетный номер (инвентарный) здания, сооружения, объекта незавершенного строительства, расположенного на земельном участке	—

КАРТА-ПЛАН ТЕРРИТОРИИ

Сведения об уточняемых земельных участках

1	2	3
9.	Сведения о земельных участках (землях общего пользования, территории общего пользования), посредством которых обеспечивается доступ	74:36:0000000:56008 (земельный участок общего пользования)
10.	Иные сведения	—

4. Пояснения к сведениям об уточняемом земельном участке с кадастровым номером 74:36:0304006:1236 :

1.	—

1. Сведения о характерных точках границы уточняемого земельного участка с кадастровым номером 74:36:0304006:1237 :

Система координат МСК-74

Зона № 2

Обозначение характерных точек границ	Координаты, м				Метод определения координат	Формулы, примененные для расчета средней квадратической погрешности определения координат характерных точек границ (M _б), с подставленными в такие формулы значениями и итоговые (вычисленные) значения M _б , м	Описание закрепления точки
	содержатся в Едином государственном реестре недвижимости		определены в результате выполнения комплексных кадастровых работ				
	X	Y	X	Y			
1	2	3	4	5	6	7	8
161	—	—	604512,53	2331570,74	Метод спутниковых геодезических измерений (определений)	Mt = 0,1 м	—
1379	—	—	604504,68	2331589,77	Метод спутниковых геодезических измерений (определений)	Mt = 0,1 м	—
н66У	—	—	604485,08	2331581,44	Метод спутниковых геодезических измерений (определений)	Mt = 0,1 м	—
942	—	—	604493,02	2331562,54	Метод спутниковых геодезических измерений (определений)	Mt = 0,1 м	—
161	—	—	604512,53	2331570,74	Метод спутниковых	Mt = 0,1 м	—

КАРТА-ПЛАН ТЕРРИТОРИИ

Сведения об уточняемых земельных участках

					геодезических измерений (определений)	

2. Сведения о частях границ уточняемого земельного участка с кадастровым номером 74:36:0304006:1237 :

Обозначение части границ		Горизонтальное проложение (S), м	Описание прохождения части границ	Сведения о согласовании местоположения границ(согласовано/спорное)
от т.	до т.			
1	2	3	4	5
161	1379	20,59	—	согласовано
1379	н66У	21,30	—	согласовано
н66У	942	20,50	—	согласовано
942	161	21,16	—	согласовано

3. Сведения о характеристиках уточняемого земельного участка с кадастровым номером 74:36:0304006:1237 :

№ п/п	Наименование характеристик земельного участка	Значение характеристики
1	2	3
1.	Адрес земельного участка	—
1.1.	Сведения о местоположении земельного участка (при отсутствии адреса) в структурированном в соответствии с федеральной информационной адресной системой виде	Россия, Челябинская обл, г Челябинск, Ленинский район, садоводческое некоммерческое товарищество "Челябинский механический завод" (сад №3), участок №70
1.2.	Дополнительные сведения о местоположении земельного участка	уч-к 70
2.	Площадь земельного участка ± величина погрешности определения(вычисления) площади ($P \pm \Delta P$), м ²	436±7
3.	Формула, примененная для вычисления предельной погрешности определения площади земельного участка, с подставленными значениями и итоговые (вычисленные) значения (ΔP), м ²	$\Delta P = 3,5 \cdot M_t \cdot \sqrt{P_{\text{док}}} = 3,5 \cdot 0,10 \cdot \sqrt{441} = 7$
4.	Площадь земельного участка согласно сведениям Единого государственного реестра недвижимости ($P_{\text{кад}}$), м ²	441
5.	Оценка расхождения P и $P_{\text{кад}}$ ($P - P_{\text{кад}}$), м ²	-5
6.	Предельный минимальный и максимальный размеры земельного участка ($P_{\text{мин}}$ и $P_{\text{макс}}$), м ²	$P_{\text{мин}}=400$, $P_{\text{макс}}=2000$
7.	Вид (виды) разрешенного использования	для садоводства
7.1.	Дополнительные сведения об использовании земельного участка	—
8.	Кадастровый или иной государственный учетный номер (инвентарный) здания, сооружения, объекта незавершенного строительства, расположенного на земельном участке	—
9.	Сведения о земельных участках (землях общего пользования, территории	74:36:0000000:56008 (земельный участок общего пользования)

КАРТА-ПЛАН ТЕРРИТОРИИ

Сведения об уточняемых земельных участках

1	2	3
	общего пользования), посредством которых обеспечивается доступ	
10.	Иные сведения	—

4. Пояснения к сведениям об уточняемом земельном участке с кадастровым номером 74:36:0304006:1237 :

1.	—

1. Сведения о характерных точках границы уточняемого земельного участка с кадастровым номером 74:36:0304006:1238 :

Система координат МСК-74

Зона № 2

Обозначение характерных точек границ	Координаты, м				Метод определения координат	Формулы, примененные для расчета средней квадратической погрешности определения координат характерных точек границ (M _t), с подставленными в такие формулы значениями и итоговые (вычисленные) значения M _t , м	Описание закрепления точки
	содержатся в Едином государственном реестре недвижимости		определены в результате выполнения комплексных кадастровых работ				
	X	Y	X	Y			
1	2	3	4	5	6	7	8
1481	—	—	604522,12	2331549,30	Метод спутниковых геодезических измерений (определений)	Mt = 0,1 м	—
965	—	—	604514,56	2331568,11	Метод спутниковых геодезических измерений (определений)	Mt = 0,1 м	—
н189У	—	—	604495,39	2331559,85	Метод спутниковых геодезических измерений (определений)	Mt = 0,1 м	—
н99У	—	—	604503,76	2331541,54	Метод спутниковых геодезических измерений (определений)	Mt = 0,1 м	—
1481	—	—	604522,12	2331549,30	Метод спутниковых геодезических	Mt = 0,1 м	—

КАРТА-ПЛАН ТЕРРИТОРИИ

Сведения об уточняемых земельных участках

					измерений (определений)		
2. Сведения о частях границ уточняемого земельного участка с кадастровым номером 74:36:0304006:1238 :							
Обозначение части границ		Горизонтальное проложение (S), м	Описание прохождения части границ	Сведения о согласовании местоположения границ(согласовано/спорное)			
от т.	до т.						
1	2	3	4	5			
1481	965	20,27	—	согласовано			
965	н189У	20,87	—	согласовано			
н189У	н99У	20,13	—	согласовано			
н99У	1481	19,93	—	согласовано			
3. Сведения о характеристиках уточняемого земельного участка с кадастровым номером 74:36:0304006:1238 :							
№ п/п	Наименование характеристик земельного участка			Значение характеристики			
1	2			3			
1.	Адрес земельного участка			—			
1.1.	Сведения о местоположении земельного участка (при отсутствии адреса) в структурированном в соответствии с федеральной информационной адресной системой виде			Россия, Челябинская обл, г Челябинск, Ленинский район, садоводческое некоммерческое товарищество "Челябинский механический завод" (сад №3), улица 4, участок №4			
1.2.	Дополнительные сведения о местоположении земельного участка			участок №69			
2.	Площадь земельного участка ± величина погрешности определения(вычисления) площади (Р ± ΔР), м²			412±7			
3.	Формула, примененная для вычисления предельной погрешности определения площади земельного участка, с подставленными значениями и итоговые (вычисленные) значения (ΔР), м2			$\Delta P = 3,5 \cdot M_t \cdot \sqrt{P_{\text{док}}} = 3,5 \cdot 0,10 \cdot \sqrt{418} = 7$			
4.	Площадь земельного участка согласно сведениям Единого государственного реестра недвижимости (Ркад), м²			418			
5.	Оценка расхождения Р и Ркад (Р – Ркад), м²			-6			
6.	Предельный минимальный и максимальный размеры земельного участка (Рмин и Рмакс), м²			Рмин=400, Рмакс=2000			
7.	Вид (виды) разрешенного использования			Для ведения садоводства			
7.1.	Дополнительные сведения об использовании земельного участка			—			
8.	Кадастровый или иной государственный учетный номер (инвентарный) здания, сооружения, объекта незавершенного строительства, расположенного на земельном участке			—			
9.	Сведения о земельных участках (землях общего пользования, территории общего пользования), посредством которых обеспечивается доступ			74:36:0000000:56008 (земельный участок общего пользования)			

КАРТА-ПЛАН ТЕРРИТОРИИ

Сведения об уточняемых земельных участках

1	2	3
10.	Иные сведения	—

4. Пояснения к сведениям об уточняемом земельном участке с кадастровым номером 74:36:0304006:1238 :

1.	—

1. Сведения о характерных точках границы уточняемого земельного участка с кадастровым номером 74:36:0304006:1240 :

Система координат МСК-74

Зона № 2

Обозначение характерных точек границ	Координаты, м				Метод определения координат	Формулы, примененные для расчета средней квадратической погрешности определения координат характерных точек границ (М _t), с подставленными в такие формулы значениями и итоговые (вычисленные) значения М _t , м	Описание закрепления точки
	содержатся в Едином государственном реестре недвижимости		определены в результате выполнения комплексных кадастровых работ				
	X	Y	X	Y			
1	2	3	4	5	6	7	8
1385	—	—	604541,17	2331556,79	Метод спутниковых геодезических измерений (определений)	Mt = 0,1 м	—
н190У	—	—	604533,35	2331575,51	Метод спутниковых геодезических измерений (определений)	Mt = 0,1 м	—
965	—	—	604514,56	2331568,11	Метод спутниковых геодезических измерений (определений)	Mt = 0,1 м	—
1481	—	—	604522,12	2331549,30	Метод спутниковых геодезических измерений (определений)	Mt = 0,1 м	—
1385	—	—	604541,17	2331556,79	Метод спутниковых геодезических измерений	Mt = 0,1 м	—

КАРТА-ПЛАН ТЕРРИТОРИИ

Сведения об уточняемых земельных участках

(определений)

2. Сведения о частях границ уточняемого земельного участка с кадастровым номером 74:36:0304006:1240 :

Обозначение части границ		Горизонтальное проложение (S), м	Описание прохождения части границ	Сведения о согласовании местоположения границ(согласовано/спорное)
от т.	до т.			
1	2	3	4	5
1385	н190У	20,29	—	согласовано
н190У	965	20,19	—	согласовано
965	1481	20,27	—	согласовано
1481	1385	20,47	—	согласовано

3. Сведения о характеристиках уточняемого земельного участка с кадастровым номером 74:36:0304006:1240 :

№ п/п	Наименование характеристик земельного участка	Значение характеристики
1	2	3
1.	Адрес земельного участка	—
1.1.	Сведения о местоположении земельного участка (при отсутствии адреса) в структурированном в соответствии с федеральной информационной адресной системой виде	Россия, Челябинская обл, г Челябинск, Ленинский район, садоводческое некоммерческое товарищество "Челябинский механический завод" (сад №3), улица 4, участок №67
1.2.	Дополнительные сведения о местоположении земельного участка	уч-к 67
2.	Площадь земельного участка ± величина погрешности определения(вычисления) площади ($P \pm \Delta P$), м ²	412±7
3.	Формула, примененная для вычисления предельной погрешности определения площади земельного участка, с подставленными значениями и итоговые (вычисленные) значения (ΔP), м ²	$\Delta P = 3,5 \cdot M_t \cdot \sqrt{P_{\text{док}}} = 3,5 \cdot 0,10 \cdot \sqrt{415} = 7$
4.	Площадь земельного участка согласно сведениям Единого государственного реестра недвижимости ($P_{\text{кад}}$), м ²	415
5.	Оценка расхождения P и $P_{\text{кад}}$ ($P - P_{\text{кад}}$), м ²	-3
6.	Предельный минимальный и максимальный размеры земельного участка ($P_{\text{мин}}$ и $P_{\text{макс}}$), м ²	$P_{\text{мин}}=400$, $P_{\text{макс}}=2000$
7.	Вид (виды) разрешенного использования	для садоводства
7.1.	Дополнительные сведения об использовании земельного участка	—
8.	Кадастровый или иной государственный учетный номер (инвентарный) здания, сооружения, объекта незавершенного строительства, расположенного на земельном участке	—
9.	Сведения о земельных участках (землях общего пользования, территории общего пользования), посредством которых обеспечивается доступ	74:36:0000000:56008 (земельный участок общего пользования)
10.	Иные сведения	—

КАРТА-ПЛАН ТЕРРИТОРИИ

Сведения об уточняемых земельных участках

4. Пояснения к сведениям об уточняемом земельном участке с кадастровым номером 74:36:0304006:1240 :

1. —

1. Сведения о характерных точках границы уточняемого земельного участка с кадастровым номером 74:36:0304006:1244 :

Система координат МСК-74

Зона № 2

Обозначение характерных точек границ	Координаты, м				Метод определения координат	Формулы, примененные для расчета средней квадратической погрешности определения координат характерных точек границ (M _t), с подставленными в такие формулы значениями и итоговые (вычисленные) значения M _t , м	Описание закрепления точки
	содержатся в Едином государственном реестре недвижимости		определены в результате выполнения комплексных кадастровых работ				
	X	Y	X	Y			
1	2	3	4	5	6	7	8
127	—	—	604578,88	2331523,93	Метод спутниковых геодезических измерений (определений)	Mt = 0,1 м	—
952	—	—	604569,92	2331542,91	Метод спутниковых геодезических измерений (определений)	Mt = 0,1 м	—
н107У	—	—	604550,77	2331534,74	Метод спутниковых геодезических измерений (определений)	Mt = 0,1 м	—
1352	—	—	604558,43	2331516,41	Метод спутниковых геодезических измерений (определений)	Mt = 0,1 м	—
127	—	—	604578,88	2331523,93	Метод спутниковых геодезических измерений (определений)	Mt = 0,1 м	—

КАРТА-ПЛАН ТЕРРИТОРИИ

Сведения об уточняемых земельных участках

2. Сведения о частях границ уточняемого земельного участка с кадастровым номером 74:36:0304006:1244 :

Обозначение части границ		Горизонтальное проложение (S), м	Описание прохождения части границ	Сведения о согласовании местоположения границ(согласовано/спорное)
от т.	до т.			
1	2	3	4	5
127	952	20,99	—	согласовано
952	н107У	20,82	—	согласовано
н107У	1352	19,87	—	согласовано
1352	127	21,79	—	согласовано

3. Сведения о характеристиках уточняемого земельного участка с кадастровым номером 74:36:0304006:1244 :

№ п/п	Наименование характеристик земельного участка	Значение характеристики
1	2	3
1.	Адрес земельного участка	—
1.1.	Сведения о местоположении земельного участка (при отсутствии адреса) в структурированном в соответствии с федеральной информационной адресной системой виде	Челябинская обл, г Челябинск, р-н Ленинский, снт "Челябинский механический завод" (Сад 3), уч-к 63
1.2.	Дополнительные сведения о местоположении земельного участка	уч-к 63
2.	Площадь земельного участка ± величина погрешности определения(вычисления) площади ($P \pm \Delta P$), м ²	435±7
3.	Формула, примененная для вычисления предельной погрешности определения площади земельного участка, с подставленными значениями и итоговые (вычисленные) значения (ΔP), м ²	$\Delta P = 3,5 \cdot M_t \cdot \sqrt{P_{\text{док}}} = 3,5 \cdot 0,10 \cdot \sqrt{430} = 7$
4.	Площадь земельного участка согласно сведениям Единого государственного реестра недвижимости ($P_{\text{кад}}$), м ²	430
5.	Оценка расхождения P и $P_{\text{кад}}$ ($P - P_{\text{кад}}$), м ²	5
6.	Предельный минимальный и максимальный размеры земельного участка ($P_{\text{мин}}$ и $P_{\text{макс}}$), м ²	$P_{\text{мин}}=400$, $P_{\text{макс}}=2000$
7.	Вид (виды) разрешенного использования	для ведения садоводства
7.1.	Дополнительные сведения об использовании земельного участка	—
8.	Кадастровый или иной государственный учетный номер (инвентарный) здания, сооружения, объекта незавершенного строительства, расположенного на земельном участке	—
9.	Сведения о земельных участках (землях общего пользования, территории общего пользования), посредством которых обеспечивается доступ	74:36:0000000:56008 (земельный участок общего пользования)
10.	Иные сведения	—

КАРТА-ПЛАН ТЕРРИТОРИИ

Сведения об уточняемых земельных участках

4. Пояснения к сведениям об уточняемом земельном участке с кадастровым номером 74:36:0304006:1244 :

1. —

1. Сведения о характерных точках границы уточняемого земельного участка с кадастровым номером 74:36:0304006:1245 :

Система координат МСК-74

Зона № 2

Обозначение характерных точек границ	Координаты, м				Метод определения координат	Формулы, примененные для расчета средней квадратической погрешности определения координат характерных точек границ (M _t), с подставленными в такие формулы значениями и итоговые (вычисленные) значения M _t , м	Описание закрепления точки
	содержатся в Едином государственном реестре недвижимости		определены в результате выполнения комплексных кадастровых работ				
	X	Y	X	Y			
1	2	3	4	5	6	7	8
985	—	—	604381,54	2331563,71	Метод спутниковых геодезических измерений (определений)	Mt = 0,1 м	—
н58У	—	—	604371,66	2331582,70	Метод спутниковых геодезических измерений (определений)	Mt = 0,1 м	—
н83У	—	—	604356,80	2331575,82	Метод спутниковых геодезических измерений (определений)	Mt = 0,1 м	—
н108У	—	—	604352,72	2331573,93	Метод спутниковых геодезических измерений (определений)	Mt = 0,1 м	—
н109У	—	—	604361,27	2331555,67	Метод спутниковых геодезических измерений (определений)	Mt = 0,1 м	—
985	—	—	604381,54	2331563,71	Метод спутниковых	Mt = 0,1 м	—

КАРТА-ПЛАН ТЕРРИТОРИИ

Сведения об уточняемых земельных участках

					геодезических измерений (определений)	

2. Сведения о частях границ уточняемого земельного участка с кадастровым номером 74:36:0304006:1245 :

Обозначение части границ		Горизонтальное проложение (S), м	Описание прохождения части границ	Сведения о согласовании местоположения границ(согласовано/спорное)
от т.	до т.			
1	2	3	4	5
985	н58У	21,41	—	согласовано
н58У	н83У	16,38	—	согласовано
н83У	н108У	4,50	—	согласовано
н108У	н109У	20,16	—	согласовано
н109У	985	21,81	—	согласовано

3. Сведения о характеристиках уточняемого земельного участка с кадастровым номером 74:36:0304006:1245 :

№ п/п	Наименование характеристик земельного участка	Значение характеристики
1	2	3
1.	Адрес земельного участка	—
1.1.	Сведения о местоположении земельного участка (при отсутствии адреса) в структурированном в соответствии с федеральной информационной адресной системой виде	Челябинская область, г Челябинск, р-н Ленинский, снт "Челябинский механический завод" (Сад 3), уч 96
1.2.	Дополнительные сведения о местоположении земельного участка	—
2.	Площадь земельного участка ± величина погрешности определения(вычисления) площади ($P \pm \Delta P$), м ²	443±7
3.	Формула, примененная для вычисления предельной погрешности определения площади земельного участка, с подставленными значениями и итоговые (вычисленные) значения (ΔP), м ²	$\Delta P = 3,5 \cdot M_t \cdot \sqrt{P_{\text{док}}} = 3,5 \cdot 0,10 \cdot \sqrt{404} = 7$
4.	Площадь земельного участка согласно сведениям Единого государственного реестра недвижимости ($P_{\text{кад}}$), м ²	404
5.	Оценка расхождения P и $P_{\text{кад}}$ ($P - P_{\text{кад}}$), м ²	39
6.	Предельный минимальный и максимальный размеры земельного участка ($P_{\text{мин}}$ и $P_{\text{макс}}$), м ²	$P_{\text{мин}}=400$, $P_{\text{макс}}=2000$
7.	Вид (виды) разрешенного использования	для садоводства
7.1.	Дополнительные сведения об использовании земельного участка	—
8.	Кадастровый или иной государственный учетный номер (инвентарный) здания, сооружения, объекта незавершенного строительства, расположенного на земельном участке	—

КАРТА-ПЛАН ТЕРРИТОРИИ

Сведения об уточняемых земельных участках

1	2	3
9.	Сведения о земельных участках (землях общего пользования, территории общего пользования), посредством которых обеспечивается доступ	74:36:0000000:56008 (земельный участок общего пользования)
10.	Иные сведения	—

4. Пояснения к сведениям об уточняемом земельном участке с кадастровым номером 74:36:0304006:1245 :

1.	—

1. Сведения о характерных точках границы уточняемого земельного участка с кадастровым номером 74:36:0304006:1246 :

Система координат МСК-74

Зона № 2

Обозначение характерных точек границ	Координаты, м				Метод определения координат	Формулы, примененные для расчета средней квадратической погрешности определения координат характерных точек границ (M _t), с подставленными в такие формулы значениями и итоговые (вычисленные) значения M _t , м	Описание закрепления точки
	содержатся в Едином государственном реестре недвижимости		определены в результате выполнения комплексных кадастровых работ				
	X	Y	X	Y			
1	2	3	4	5	6	7	8
н192У	—	—	604354,54	2331526,45	Метод спутниковых геодезических измерений (определений)	Mt = 0,1 м	—
930	—	—	604345,92	2331545,92	Метод спутниковых геодезических измерений (определений)	Mt = 0,1 м	—
246	—	—	604327,15	2331537,97	Метод спутниковых геодезических измерений (определений)	Mt = 0,1 м	—
1387	—	—	604335,69	2331517,94	Метод спутниковых геодезических измерений (определений)	Mt = 0,1 м	—
н192У	—	—	604354,54	2331526,45	Метод спутниковых	Mt = 0,1 м	—

КАРТА-ПЛАН ТЕРРИТОРИИ

Сведения об уточняемых земельных участках

					геодезических измерений (определений)		

2. Сведения о частях границ уточняемого земельного участка с кадастровым номером 74:36:0304006:1246 :

Обозначение части границ		Горизонтальное проложение (S), м	Описание прохождения части границ	Сведения о согласовании местоположения границ(согласовано/спорное)
от т.	до т.			
1	2	3	4	5
н192У	930	21,29	—	согласовано
930	246	20,38	—	согласовано
246	1387	21,77	—	согласовано
1387	н192У	20,68	—	согласовано

3. Сведения о характеристиках уточняемого земельного участка с кадастровым номером 74:36:0304006:1246 :

№ п/п	Наименование характеристик земельного участка	Значение характеристики
1	2	3
1.	Адрес земельного участка	—
1.1.	Сведения о местоположении земельного участка (при отсутствии адреса) в структурированном в соответствии с федеральной информационной адресной системой виде	Россия, Челябинская обл, г Челябинск, Ленинский район, садоводческое некоммерческое товарищество "Челябинский механический завод" (сад №3), улица 5, участок №95
1.2.	Дополнительные сведения о местоположении земельного участка	участок 95
2.	Площадь земельного участка ± величина погрешности определения(вычисления) площади ($P \pm \Delta P$), м ²	442±7
3.	Формула, примененная для вычисления предельной погрешности определения площади земельного участка, с подставленными значениями и итоговые (вычисленные) значения (ΔP), м ²	$\Delta P = 3,5 \cdot M_t \cdot \sqrt{P_{\text{док}}} = 3,5 \cdot 0,10 \cdot \sqrt{432} = 7$
4.	Площадь земельного участка согласно сведениям Единого государственного реестра недвижимости ($P_{\text{кад}}$), м ²	432
5.	Оценка расхождения P и $P_{\text{кад}}$ ($P - P_{\text{кад}}$), м ²	10
6.	Предельный минимальный и максимальный размеры земельного участка ($P_{\text{мин}}$ и $P_{\text{макс}}$), м ²	$P_{\text{мин}}=400$, $P_{\text{макс}}=2000$
7.	Вид (виды) разрешенного использования	Для ведения садоводства
7.1.	Дополнительные сведения об использовании земельного участка	—
8.	Кадастровый или иной государственный учетный номер (инвентарный) здания, сооружения, объекта незавершенного строительства, расположенного на земельном участке	—
9.	Сведения о земельных участках (землях общего пользования, территории	74:36:0000000:56008 (земельный участок общего пользования)

КАРТА-ПЛАН ТЕРРИТОРИИ

Сведения об уточняемых земельных участках

1	2	3
	общего пользования), посредством которых обеспечивается доступ	
10.	Иные сведения	—

4. Пояснения к сведениям об уточняемом земельном участке с кадастровым номером 74:36:0304006:1246 :

1.	—

1. Сведения о характерных точках границы уточняемого земельного участка с кадастровым номером 74:36:0304006:1247 :

Система координат МСК-74

Зона № 2

Обозначение характерных точек границ	Координаты, м				Метод определения координат	Формулы, примененные для расчета средней квадратической погрешности определения координат характерных точек границ (M _t), с подставленными в такие формулы значениями и итоговые (вычисленные) значения M _t , м	Описание закрепления точки
	содержатся в Едином государственном реестре недвижимости		определены в результате выполнения комплексных кадастровых работ				
	X	Y	X	Y			
1	2	3	4	5	6	7	8
н75У	—	—	604330,52	2331543,50	Метод спутниковых геодезических измерений (определений)	Mt = 0,1 м	—
986	—	—	604341,00	2331547,64	Метод спутниковых геодезических измерений (определений)	Mt = 0,1 м	—
н193У	—	—	604356,32	2331553,72	Метод спутниковых геодезических измерений (определений)	Mt = 0,1 м	—
н194У	—	—	604348,33	2331572,18	Метод спутниковых геодезических измерений (определений)	Mt = 0,1 м	—
н76У	—	—	604323,57	2331560,99	Метод спутниковых геодезических	Mt = 0,1 м	—

КАРТА-ПЛАН ТЕРРИТОРИИ

Сведения об уточняемых земельных участках

					измерений (определений)		
н75У	—	—	604330,52	2331543,50	Метод спутниковых геодезических измерений (определений)	Mt = 0,1 м	—

2. Сведения о частях границ уточняемого земельного участка с кадастровым номером 74:36:0304006:1247 :

Обозначение части границ		Горизонтальное проложение (S), м	Описание прохождения части границ	Сведения о согласовании местоположения границ(согласовано/спорное)
от т.	до т.			
1	2	3	4	5
н75У	986	11,27	—	согласовано
986	н193У	16,48	—	согласовано
н193У	н194У	20,11	—	согласовано
н194У	н76У	27,17	—	согласовано
н76У	н75У	18,82	—	согласовано

3. Сведения о характеристиках уточняемого земельного участка с кадастровым номером 74:36:0304006:1247 :

№ п/п	Наименование характеристик земельного участка	Значение характеристики
1	2	3
1.	Адрес земельного участка	—
1.1.	Сведения о местоположении земельного участка (при отсутствии адреса) в структурированном в соответствии с федеральной информационной адресной системой виде	Челябинская область, г Челябинск, р-н Ленинский, сад Сад Механического завода, уч 94
1.2.	Дополнительные сведения о местоположении земельного участка	—
2.	Площадь земельного участка ± величина погрешности определения(вычисления) площади ($P \pm \Delta P$), м ²	534±8
3.	Формула, примененная для вычисления предельной погрешности определения площади земельного участка, с подставленными значениями и итоговые (вычисленные) значения (ΔP), м ²	$\Delta P = 3,5 \cdot M_t \cdot \sqrt{P_{\text{док}}} = 3,5 \cdot 0,10 \cdot \sqrt{525} = 8$
4.	Площадь земельного участка согласно сведениям Единого государственного реестра недвижимости ($P_{\text{кад}}$), м ²	525
5.	Оценка расхождения P и $P_{\text{кад}}$ ($P - P_{\text{кад}}$), м ²	9
6.	Предельный минимальный и максимальный размеры земельного участка ($P_{\text{мин}}$ и $P_{\text{макс}}$), м ²	$P_{\text{мин}}=400$, $P_{\text{макс}}=2000$
7.	Вид (виды) разрешенного использования	для садоводства
7.1.	Дополнительные сведения об использовании земельного участка	—

КАРТА-ПЛАН ТЕРРИТОРИИ

Сведения об уточняемых земельных участках

1	2	3
8.	Кадастровый или иной государственный учетный номер (инвентарный) здания, сооружения, объекта незавершенного строительства, расположенного на земельном участке	—
9.	Сведения о земельных участках (землях общего пользования, территории общего пользования), посредством которых обеспечивается доступ	74:36:0000000:56008 (земельный участок общего пользования)
10.	Иные сведения	—

4. Пояснения к сведениям об уточняемом земельном участке с кадастровым номером 74:36:0304006:1247 :

1.	—

1. Сведения о характерных точках границы уточняемого земельного участка с кадастровым номером 74:36:0304006:1250 :

Система координат МСК-74

Зона № 2

Обозначение характерных точек границ	Координаты, м				Метод определения координат	Формулы, примененные для расчета средней квадратической погрешности определения координат характерных точек границ (M _t), с подставленными в такие формулы значениями и итоговые (вычисленные) значения M _t , м	Описание закрепления точки
	содержатся в Едином государственном реестре недвижимости		определены в результате выполнения комплексных кадастровых работ				
	X	Y	X	Y			
1	2	3	4	5	6	7	8
560	—	—	604544,63	2331440,43	Метод спутниковых геодезических измерений (определений)	Mt = 0,1 м	—
н64У	—	—	604537,05	2331458,63	Метод спутниковых геодезических измерений (определений)	Mt = 0,1 м	—
н92У	—	—	604517,59	2331449,66	Метод спутниковых геодезических измерений (определений)	Mt = 0,1 м	—
562	—	—	604525,70	2331431,70	Метод спутниковых геодезических	Mt = 0,1 м	—

КАРТА-ПЛАН ТЕРРИТОРИИ

Сведения об уточняемых земельных участках

					измерений (определений)		
561	—	—	604535,37	2331436,31	Метод спутниковых геодезических измерений (определений)	Mt = 0,1 м	—
560	—	—	604544,63	2331440,43	Метод спутниковых геодезических измерений (определений)	Mt = 0,1 м	—

2. Сведения о частях границ уточняемого земельного участка с кадастровым номером 74:36:0304006:1250 :

Обозначение части границ		Горизонтальное проложение (S), м	Описание прохождения части границ	Сведения о согласовании местоположения границ(согласовано/спорное)
от т.	до т.			
1	2	3	4	5
560	н64У	19,72	—	согласовано
н64У	н92У	21,43	—	согласовано
н92У	562	19,71	—	согласовано
562	561	10,71	—	согласовано
561	560	10,14	—	согласовано

3. Сведения о характеристиках уточняемого земельного участка с кадастровым номером 74:36:0304006:1250 :

№ п/п	Наименование характеристик земельного участка	Значение характеристики
1	2	3
1.	Адрес земельного участка	—
1.1.	Сведения о местоположении земельного участка (при отсутствии адреса) в структурированном в соответствии с федеральной информационной адресной системой виде	Россия, Челябинская обл, г Челябинск, Ленинский район, садоводческое некоммерческое товарищество "Челябинский механический завод" (сад №3), улица 1, участок №9
1.2.	Дополнительные сведения о местоположении земельного участка	участок №9
2.	Площадь земельного участка ± величина погрешности определения(вычисления) площади ($P \pm \Delta P$), м ²	415±7
3.	Формула, примененная для вычисления предельной погрешности определения площади земельного участка, с подставленными значениями и итоговые (вычисленные) значения (ΔP), м ²	$\Delta P = 3,5 \cdot M_t \cdot \sqrt{P_{\text{док}}} = 3,5 \cdot 0,10 \cdot \sqrt{408} = 7$
4.	Площадь земельного участка согласно сведениям Единого государственного реестра недвижимости ($P_{\text{кад}}$), м ²	408
5.	Оценка расхождения P и $P_{\text{кад}}$ ($P - P_{\text{кад}}$), м ²	7

КАРТА-ПЛАН ТЕРРИТОРИИ

Сведения об уточняемых земельных участках

1	2	3
6.	Предельный минимальный и максимальный размеры земельного участка (Р_{мин} и Р_{макс}), м ²	Р _{мин} =400, Р _{макс} =2000
7.	Вид (виды) разрешенного использования	Для ведения садоводства
7.1.	Дополнительные сведения об использовании земельного участка	—
8.	Кадастровый или иной государственный учетный номер (инвентарный) здания, сооружения, объекта незавершенного строительства, расположенного на земельном участке	—
9.	Сведения о земельных участках (землях общего пользования, территории общего пользования), посредством которых обеспечивается доступ	74:36:0000000:56008 (земельный участок общего пользования)
10.	Иные сведения	—

4. Пояснения к сведениям об уточняемом земельном участке с кадастровым номером 74:36:0304006:1250 :

1.	—

1. Сведения о характерных точках границы уточняемого земельного участка с кадастровым номером 74:36:0304006:1252 :

Система координат МСК-74					Зона № 2		
Обозначение характерных точек границ	Координаты, м				Метод определения координат	Формулы, примененные для расчета средней квадратической погрешности определения координат характерных точек границ (M _t), с подставленными в такие формулы значениями и итоговые (вычисленные) значения M _t , м	Описание закрепления точки
	содержатся в Едином государственном реестре недвижимости		определены в результате выполнения комплексных кадастровых работ				
	X	Y	X	Y			
1	2	3	4	5	6	7	8
1365	—	—	604352,91	2331477,30	Метод спутниковых геодезических измерений (определений)	M _t = 0,1 м	—
н111У	—	—	604344,58	2331495,75	Метод спутниковых геодезических измерений (определений)	M _t = 0,1 м	—
960	—	—	604343,86	2331495,45	Метод спутниковых геодезических	M _t = 0,1 м	—

КАРТА-ПЛАН ТЕРРИТОРИИ

Сведения об уточняемых земельных участках

					измерений (определений)		
167	—	—	604326,35	2331487,45	Метод спутниковых геодезических измерений (определений)	Mt = 0,1 м	—
1381	—	—	604333,79	2331469,59	Метод спутниковых геодезических измерений (определений)	Mt = 0,1 м	—
1365	—	—	604352,91	2331477,30	Метод спутниковых геодезических измерений (определений)	Mt = 0,1 м	—

2. Сведения о частях границ уточняемого земельного участка с кадастровым номером 74:36:0304006:1252 :

Обозначение части границ		Горизонтальное проложение (S), м	Описание прохождения части границ	Сведения о согласовании местоположения границ(согласовано/спорное)
от т.	до т.			
1	2	3	4	5
1365	н111У	20,24	—	согласовано
н111У	960	0,78	—	согласовано
960	167	19,25	—	согласовано
167	1381	19,35	—	согласовано
1381	1365	20,62	—	согласовано

3. Сведения о характеристиках уточняемого земельного участка с кадастровым номером 74:36:0304006:1252 :

№ п/п	Наименование характеристик земельного участка	Значение характеристики
1	2	3
1.	Адрес земельного участка	—
1.1.	Сведения о местоположении земельного участка (при отсутствии адреса) в структурированном в соответствии с федеральной информационной адресной системой виде	Россия, Челябинская обл, г Челябинск, Ленинский район, садоводческое некоммерческое товарищество "Челябинский механический завод" (сад №3), улица 4, участок №3/87
1.2.	Дополнительные сведения о местоположении земельного участка	участок 3/87
2.	Площадь земельного участка ± величина погрешности определения(вычисления) площади ($P \pm \Delta P$), м ²	402±7
3.	Формула, примененная для вычисления предельной погрешности определения площади земельного участка, с подставленными значениями	$\Delta P = 3,5 \cdot M_t \cdot \sqrt{P_{\text{док}}} = 3,5 \cdot 0,10 \cdot \sqrt{418} = 7$

КАРТА-ПЛАН ТЕРРИТОРИИ

Сведения об уточняемых земельных участках

1	2	3
	и итоговые (вычисленные) значения (ΔP), м ²	
4.	Площадь земельного участка согласно сведениям Единого государственного реестра недвижимости (Ркад), м ²	418
5.	Оценка расхождения Р и Ркад ($P - P_{кад}$), м ²	-16
6.	Предельный минимальный и максимальный размеры земельного участка (Рмин и Рмакс), м ²	Рмин=400, Рмакс=2000
7.	Вид (виды) разрешенного использования	Для ведения садоводства
7.1.	Дополнительные сведения об использовании земельного участка	—
8.	Кадастровый или иной государственный учетный номер (инвентарный) здания, сооружения, объекта незавершенного строительства, расположенного на земельном участке	—
9.	Сведения о земельных участках (землях общего пользования, территории общего пользования), посредством которых обеспечивается доступ	74:36:0000000:56008 (земельный участок общего пользования)
10.	Иные сведения	—

4. Пояснения к сведениям об уточняемом земельном участке с кадастровым номером 74:36:0304006:1252 :

1.	—

1. Сведения о характерных точках границы уточняемого земельного участка с кадастровым номером 74:36:0304006:1253 :

Система координат МСК-74

Зона № 2

Обозначение характерных точек границ	Координаты, м				Метод определения координат	Формулы, примененные для расчета средней квадратической погрешности определения координат характерных точек границ (M _t), с подставленными в такие формулы значениями и итоговые (вычисленные) значения M _t , м	Описание закрепления точки
	содержатся в Едином государственном реестре недвижимости		определены в результате выполнения комплексных кадастровых работ				
	X	Y	X	Y			
1	2	3	4	5	6	7	8
926	—	—	604361,86	2331506,77	Метод спутниковых геодезических измерений (определений)	Mt = 0,1 м	—
н192У	—	—	604354,54	2331526,45	Метод спутниковых геодезических	Mt = 0,1 м	—

КАРТА-ПЛАН ТЕРРИТОРИИ

Сведения об уточняемых земельных участках

					измерений (определений)		
1387	—	—	604335,69	2331517,94	Метод спутниковых геодезических измерений (определений)	Mt = 0,1 м	—
245	—	—	604343,35	2331499,37	Метод спутниковых геодезических измерений (определений)	Mt = 0,1 м	—
926	—	—	604361,86	2331506,77	Метод спутниковых геодезических измерений (определений)	Mt = 0,1 м	—

2. Сведения о частях границ уточняемого земельного участка с кадастровым номером 74:36:0304006:1253 :

Обозначение части границ		Горизонтальное проложение (S), м	Описание прохождения части границ	Сведения о согласовании местоположения границ(согласовано/спорное)
от т.	до т.			
1	2	3	4	5
926	н192У	21,00	—	согласовано
н192У	1387	20,68	—	согласовано
1387	245	20,09	—	согласовано
245	926	19,93	—	согласовано

3. Сведения о характеристиках уточняемого земельного участка с кадастровым номером 74:36:0304006:1253 :

№ п/п	Наименование характеристик земельного участка	Значение характеристики
1	2	3
1.	Адрес земельного участка	—
1.1.	Сведения о местоположении земельного участка (при отсутствии адреса) в структурированном в соответствии с федеральной информационной адресной системой виде	Россия, Челябинская обл, г Челябинск, Ленинский район, садоводческое некоммерческое товарищество "Челябинский механический завод" (сад №3), участок №86
1.2.	Дополнительные сведения о местоположении земельного участка	уч-к 86
2.	Площадь земельного участка ± величина погрешности определения(вычисления) площади ($P \pm \Delta P$), м ²	417±7
3.	Формула, примененная для вычисления предельной погрешности определения площади земельного участка, с подставленными значениями и итоговые (вычисленные) значения (ΔP), м ²	$\Delta P = 3,5 \cdot M_t \cdot \sqrt{P_{\text{док}}} = 3,5 \cdot 0,10 \cdot \sqrt{418} = 7$

КАРТА-ПЛАН ТЕРРИТОРИИ

Сведения об уточняемых земельных участках

1	2	3
4.	Площадь земельного участка согласно сведениям Единого государственного реестра недвижимости (Ркад), м ²	418
5.	Оценка расхождения Р и Ркад (Р – Ркад), м ²	-1
6.	Предельный минимальный и максимальный размеры земельного участка (Рмин и Рмакс), м ²	Рмин=400, Рмакс=2000
7.	Вид (виды) разрешенного использования	для садоводства
7.1.	Дополнительные сведения об использовании земельного участка	—
8.	Кадастровый или иной государственный учетный номер (инвентарный) здания, сооружения, объекта незавершенного строительства, расположенного на земельном участке	—
9.	Сведения о земельных участках (землях общего пользования, территории общего пользования), посредством которых обеспечивается доступ	74:36:0000000:56008 (земельный участок общего пользования)
10.	Иные сведения	—

4. Пояснения к сведениям об уточняемом земельном участке с кадастровым номером 74:36:0304006:1253 :

1.	—

1. Сведения о характерных точках границы уточняемого земельного участка с кадастровым номером 74:36:0304006:1255 :

Система координат МСК-74

Зона № 2

Обозначение характерных точек границ	Координаты, м				Метод определения координат	Формулы, примененные для расчета средней квадратической погрешности определения координат характерных точек границ (М _t), с подставленными в такие формулы значениями и итоговые (вычисленные) значения М _t , м	Описание закрепления точки
	содержатся в Едином государственном реестре недвижимости		определены в результате выполнения комплексных кадастровых работ				
	X	Y	X	Y			
1	2	3	4	5	6	7	8
н112У	—	—	604380,98	2331514,97	Метод спутниковых геодезических измерений (определений)	Mt = 0,1 м	—
н195У	—	—	604373,15	2331534,00	Метод спутниковых геодезических измерений	Mt = 0,1 м	—

КАРТА-ПЛАН ТЕРРИТОРИИ

Сведения об уточняемых земельных участках

					(определений)		
н192У	—	—	604354,54	2331526,45	Метод спутниковых геодезических измерений (определений)	Mt = 0,1 м	—
926	—	—	604361,86	2331506,77	Метод спутниковых геодезических измерений (определений)	Mt = 0,1 м	—
н112У	—	—	604380,98	2331514,97	Метод спутниковых геодезических измерений (определений)	Mt = 0,1 м	—

2. Сведения о частях границ уточняемого земельного участка с кадастровым номером 74:36:0304006:1255 :

Обозначение части границ		Горизонтальное проложение (S), м	Описание прохождения части границ	Сведения о согласовании местоположения границ(согласовано/спорное)
от т.	до т.			
1	2	3	4	5
н112У	н195У	20,58	—	согласовано
н195У	н192У	20,08	—	согласовано
н192У	926	21,00	—	согласовано
926	н112У	20,80	—	согласовано

3. Сведения о характеристиках уточняемого земельного участка с кадастровым номером 74:36:0304006:1255 :

№ п/п	Наименование характеристик земельного участка	Значение характеристики
1	2	3
1.	Адрес земельного участка	—
1.1.	Сведения о местоположении земельного участка (при отсутствии адреса) в структурированном в соответствии с федеральной информационной адресной системой виде	Местоположение установлено относительно ориентира, расположенного в границах участка. Почтовый адрес ориентира: Челябинская область, г. Челябинск, Ленинский, снт. "Челябинский механический завод" (Сад 3).
1.2.	Дополнительные сведения о местоположении земельного участка	уч-к 84
2.	Площадь земельного участка ± величина погрешности определения(вычисления) площади ($P \pm \Delta P$), м ²	425±7
3.	Формула, примененная для вычисления предельной погрешности определения площади земельного участка, с подставленными значениями и итоговые (вычисленные) значения (ΔP), м ²	$\Delta P = 3,5 \cdot M_t \cdot \sqrt{P_{\text{док}}} = 3,5 \cdot 0,10 \cdot \sqrt{410} = 7$

КАРТА-ПЛАН ТЕРРИТОРИИ

Сведения об уточняемых земельных участках

1	2	3
4.	Площадь земельного участка согласно сведениям Единого государственного реестра недвижимости (Ркад), м ²	410
5.	Оценка расхождения Р и Ркад (Р – Ркад), м ²	15
6.	Предельный минимальный и максимальный размеры земельного участка (Рмин и Рмакс), м ²	Рмин=400, Рмакс=2000
7.	Вид (виды) разрешенного использования	для садоводства
7.1.	Дополнительные сведения об использовании земельного участка	—
8.	Кадастровый или иной государственный учетный номер (инвентарный) здания, сооружения, объекта незавершенного строительства, расположенного на земельном участке	—
9.	Сведения о земельных участках (землях общего пользования, территории общего пользования), посредством которых обеспечивается доступ	74:36:0000000:56008 (земельный участок общего пользования)
10.	Иные сведения	—

4. Пояснения к сведениям об уточняемом земельном участке с кадастровым номером 74:36:0304006:1255 :

1.	—

1. Сведения о характерных точках границы уточняемого земельного участка с кадастровым номером 74:36:0304006:1256 :

Система координат МСК-74

Зона № 2

Обозначение характерных точек границ	Координаты, м				Метод определения координат	Формулы, примененные для расчета средней квадратической погрешности определения координат характерных точек границ (М _t), с подставленными в такие формулы значениями и итоговые (вычисленные) значения М _г , м	Описание закрепления точки
	содержатся в Едином государственном реестре недвижимости		определены в результате выполнения комплексных кадастровых работ				
	X	Y	X	Y			
1	2	3	4	5	6	7	8
н186У	—	—	604390,14	2331493,57	Метод спутниковых геодезических измерений (определений)	Mt = 0,1 м	—
н196У	—	—	604382,31	2331511,62	Метод спутниковых геодезических измерений	Mt = 0,1 м	—

КАРТА-ПЛАН ТЕРРИТОРИИ

Сведения об уточняемых земельных участках

					(определений)		
961	—	—	604368,81	2331505,98	Метод спутниковых геодезических измерений (определений)	Mt = 0,1 м	—
н114У	—	—	604363,78	2331503,83	Метод спутниковых геодезических измерений (определений)	Mt = 0,1 м	—
н188У	—	—	604370,97	2331485,10	Метод спутниковых геодезических измерений (определений)	Mt = 0,1 м	—
н186У	—	—	604390,14	2331493,57	Метод спутниковых геодезических измерений (определений)	Mt = 0,1 м	—

2. Сведения о частях границ уточняемого земельного участка с кадастровым номером 74:36:0304006:1256 :

Обозначение части границ		Горизонтальное проложение (S), м	Описание прохождения части границ	Сведения о согласовании местоположения границ(согласовано/спорное)
от т.	до т.			
1	2	3	4	5
н186У	н196У	19,68	—	согласовано
н196У	961	14,63	—	согласовано
961	н114У	5,47	—	согласовано
н114У	н188У	20,06	—	согласовано
н188У	н186У	20,96	—	согласовано

3. Сведения о характеристиках уточняемого земельного участка с кадастровым номером 74:36:0304006:1256 :

№ п/п	Наименование характеристик земельного участка	Значение характеристики
1	2	3
1.	Адрес земельного участка	—
1.1.	Сведения о местоположении земельного участка (при отсутствии адреса) в структурированном в соответствии с федеральной информационной адресной системой виде	Местоположение установлено относительно ориентира, расположенного в границах участка. Почтовый адрес ориентира: Челябинская область, г Челябинск, р-н Ленинский, снт "Челябинский механический завод" (Сад 3), уч-к 83.
1.2.	Дополнительные сведения о местоположении земельного участка	уч-к 83

КАРТА-ПЛАН ТЕРРИТОРИИ

Сведения об уточняемых земельных участках

1	2	3
2.	Площадь земельного участка ± величина погрешности определения(вычисления) площади ($P \pm \Delta P$), м ²	408±7
3.	Формула, примененная для вычисления предельной погрешности определения площади земельного участка, с подставленными значениями и итоговые (вычисленные) значения (ΔP), м ²	$\Delta P = 3,5 \cdot M_t \cdot \sqrt{P_{\text{док}}} = 3,5 \cdot 0,10 \cdot \sqrt{441} = 7$
4.	Площадь земельного участка согласно сведениям Единого государственного реестра недвижимости ($P_{\text{кад}}$), м ²	441
5.	Оценка расхождения P и $P_{\text{кад}}$ ($P - P_{\text{кад}}$), м ²	-33
6.	Предельный минимальный и максимальный размеры земельного участка ($P_{\text{мин}}$ и $P_{\text{макс}}$), м ²	$P_{\text{мин}}=400$, $P_{\text{макс}}=2000$
7.	Вид (виды) разрешенного использования	для садоводства
7.1.	Дополнительные сведения об использовании земельного участка	—
8.	Кадастровый или иной государственный учетный номер (инвентарный) здания, сооружения, объекта незавершенного строительства, расположенного на земельном участке	—
9.	Сведения о земельных участках (землях общего пользования, территории общего пользования), посредством которых обеспечивается доступ	74:36:0000000:56008 (земельный участок общего пользования)
10.	Иные сведения	—

4. Пояснения к сведениям об уточняемом земельном участке с кадастровым номером 74:36:0304006:1256 :

1.	—

1. Сведения о характерных точках границы уточняемого земельного участка с кадастровым номером 74:36:0304006:1257 :

Система координат МСК-74

Зона № 2

Обозначение характерных точек границ	Координаты, м				Метод определения координат	Формулы, примененные для расчета средней квадратической погрешности определения координат характерных точек границ (M _б), с подставленными в такие формулы значениями и итоговые (вычисленные) значения M _б , м	Описание закрепления точки
	содержатся в Едином государственном реестре недвижимости		определены в результате выполнения комплексных кадастровых работ				
	X	Y	X	Y			
1	2	3	4	5	6	7	8
925	—	—	604400,11	2331523,17	Метод спутниковых геодезических	M _б = 0,1 м	—

КАРТА-ПЛАН ТЕРРИТОРИИ

Сведения об уточняемых земельных участках

					измерений (определений)		
н197У	—	—	604391,77	2331541,38	Метод спутниковых геодезических измерений (определений)	Mt = 0,1 м	—
н195У	—	—	604373,15	2331534,00	Метод спутниковых геодезических измерений (определений)	Mt = 0,1 м	—
н112У	—	—	604380,98	2331514,97	Метод спутниковых геодезических измерений (определений)	Mt = 0,1 м	—
925	—	—	604400,11	2331523,17	Метод спутниковых геодезических измерений (определений)	Mt = 0,1 м	—

2. Сведения о частях границ уточняемого земельного участка с кадастровым номером 74:36:0304006:1257 :

Обозначение части границ		Горизонтальное проложение (S), м	Описание прохождения части границ	Сведения о согласовании местоположения границ(согласовано/спорное)
от т.	до т.			
1	2	3	4	5
925	н197У	20,03	—	согласовано
н197У	н195У	20,03	—	согласовано
н195У	н112У	20,58	—	согласовано
н112У	925	20,81	—	согласовано

3. Сведения о характеристиках уточняемого земельного участка с кадастровым номером 74:36:0304006:1257 :

№ п/п	Наименование характеристик земельного участка	Значение характеристики
1	2	3
1.	Адрес земельного участка	—
1.1.	Сведения о местоположении земельного участка (при отсутствии адреса) в структурированном в соответствии с федеральной информационной адресной системой виде	Россия, Челябинская обл, г Челябинск, Ленинский район, садоводческое некоммерческое товарищество "Челябинский механический завод" (сад №3), участок №82
1.2.	Дополнительные сведения о местоположении земельного участка	Сад 3
2.	Площадь земельного участка ± величина погрешности	414±7

КАРТА-ПЛАН ТЕРРИТОРИИ

Сведения об уточняемых земельных участках

1	2	3
	определения(вычисления) площади ($P \pm \Delta P$), м ²	
3.	Формула, примененная для вычисления предельной погрешности определения площади земельного участка, с подставленными значениями и итоговые (вычисленные) значения (ΔP), м ²	$\Delta P = 3,5 \cdot M_t \cdot \sqrt{P_{\text{док}}} = 3,5 \cdot 0,10 \cdot \sqrt{422} = 7$
4.	Площадь земельного участка согласно сведениям Единого государственного реестра недвижимости ($P_{\text{кад}}$), м ²	422
5.	Оценка расхождения P и $P_{\text{кад}}$ ($P - P_{\text{кад}}$), м ²	-8
6.	Предельный минимальный и максимальный размеры земельного участка ($P_{\text{мин}}$ и $P_{\text{макс}}$), м ²	$P_{\text{мин}}=400$, $P_{\text{макс}}=2000$
7.	Вид (виды) разрешенного использования	Для ведения садоводства
7.1.	Дополнительные сведения об использовании земельного участка	—
8.	Кадастровый или иной государственный учетный номер (инвентарный) здания, сооружения, объекта незавершенного строительства, расположенного на земельном участке	—
9.	Сведения о земельных участках (землях общего пользования, территории общего пользования), посредством которых обеспечивается доступ	74:36:0000000:56008 (земельный участок общего пользования)
10.	Иные сведения	—

4. Пояснения к сведениям об уточняемом земельном участке с кадастровым номером 74:36:0304006:1257 :

1.	—

1. Сведения о характерных точках границы уточняемого земельного участка с кадастровым номером 74:36:0304006:1258 :

Система координат МСК-74

Зона № 2

Обозначение характерных точек границ	Координаты, м				Метод определения координат	Формулы, примененные для расчета средней квадратической погрешности определения координат характерных точек границ (M _t), с подставленными в такие формулы значениями и итоговые (вычисленные) значения M _t , м	Описание закрепления точки
	содержатся в Едином государственном реестре недвижимости		определены в результате выполнения комплексных кадастровых работ				
	X	Y	X	Y			
1	2	3	4	5	6	7	8
1372	—	—	604409,09	2331501,76	Метод спутниковых геодезических измерений	Mt = 0,1 м	—

КАРТА-ПЛАН ТЕРРИТОРИИ

Сведения об уточняемых земельных участках

					(определений)		
156	—	—	604401,39	2331519,68	Метод спутниковых геодезических измерений (определений)	Mt = 0,1 м	—
н196У	—	—	604382,31	2331511,62	Метод спутниковых геодезических измерений (определений)	Mt = 0,1 м	—
н186У	—	—	604390,14	2331493,57	Метод спутниковых геодезических измерений (определений)	Mt = 0,1 м	—
1372	—	—	604409,09	2331501,76	Метод спутниковых геодезических измерений (определений)	Mt = 0,1 м	—

2. Сведения о частях границ уточняемого земельного участка с кадастровым номером 74:36:0304006:1258 :

Обозначение части границ		Горизонтальное проложение (S), м	Описание прохождения части границ	Сведения о согласовании местоположения границ(согласовано/спорное)
от т.	до т.			
1	2	3	4	5
1372	156	19,50	—	согласовано
156	н196У	20,71	—	согласовано
н196У	н186У	19,68	—	согласовано
н186У	1372	20,64	—	согласовано

3. Сведения о характеристиках уточняемого земельного участка с кадастровым номером 74:36:0304006:1258 :

№ п/п	Наименование характеристик земельного участка	Значение характеристики
1	2	3
1.	Адрес земельного участка	—
1.1.	Сведения о местоположении земельного участка (при отсутствии адреса) в структурированном в соответствии с федеральной информационной адресной системой виде	Россия, Челябинская обл, г Челябинск, Ленинский район, садоводческое некоммерческое товарищество "Челябинский механический завод" (сад №3), участок №81
1.2.	Дополнительные сведения о местоположении земельного участка	—
2.	Площадь земельного участка ± величина погрешности определения(вычисления) площади ($P \pm \Delta P$), м ²	405±7

КАРТА-ПЛАН ТЕРРИТОРИИ

Сведения об уточняемых земельных участках

1	2	3
3.	Формула, примененная для вычисления предельной погрешности определения площади земельного участка, с подставленными значениями и итоговые (вычисленные) значения (ΔP), м ²	$\Delta P = 3,5 \cdot M_t \cdot \sqrt{P_{\text{док}}} = 3,5 \cdot 0,10 \cdot \sqrt{401} = 7$
4.	Площадь земельного участка согласно сведениям Единого государственного реестра недвижимости ($P_{\text{кад}}$), м ²	401
5.	Оценка расхождения P и $P_{\text{кад}}$ ($P - P_{\text{кад}}$), м ²	4
6.	Предельный минимальный и максимальный размеры земельного участка ($P_{\text{мин}}$ и $P_{\text{макс}}$), м ²	$P_{\text{мин}}=400$, $P_{\text{макс}}=2000$
7.	Вид (виды) разрешенного использования	Для ведения садоводства
7.1.	Дополнительные сведения об использовании земельного участка	—
8.	Кадастровый или иной государственный учетный номер (инвентарный) здания, сооружения, объекта незавершенного строительства, расположенного на земельном участке	—
9.	Сведения о земельных участках (землях общего пользования, территории общего пользования), посредством которых обеспечивается доступ	74:36:0000000:56008 (земельный участок общего пользования)
10.	Иные сведения	—

4. Пояснения к сведениям об уточняемом земельном участке с кадастровым номером 74:36:0304006:1258 :

1.	—

1. Сведения о характерных точках границы уточняемого земельного участка с кадастровым номером 74:36:0304006:1259 :

Система координат МСК-74

Зона № 2

Обозначение характерных точек границ	Координаты, м				Метод определения координат	Формулы, примененные для расчета средней квадратической погрешности определения координат характерных точек границ (M _t), с подставленными в такие формулы значениями и итоговые (вычисленные) значения M _t , м	Описание закрепления точки
	содержатся в Едином государственном реестре недвижимости		определены в результате выполнения комплексных кадастровых работ				
	X	Y	X	Y			
1	2	3	4	5	6	7	8
924	—	—	604418,50	2331530,83	Метод спутниковых геодезических измерений (определений)	M _t = 0,1 м	—

КАРТА-ПЛАН ТЕРРИТОРИИ

Сведения об уточняемых земельных участках

н171У	—	—	604409,94	2331549,45	Метод спутниковых геодезических измерений (определений)	Mt = 0,1 м	—
н72У	—	—	604391,63	2331541,75	Метод спутниковых геодезических измерений (определений)	Mt = 0,1 м	—
н197У	—	—	604391,77	2331541,38	Метод спутниковых геодезических измерений (определений)	Mt = 0,1 м	—
925	—	—	604400,11	2331523,17	Метод спутниковых геодезических измерений (определений)	Mt = 0,1 м	—
924	—	—	604418,50	2331530,83	Метод спутниковых геодезических измерений (определений)	Mt = 0,1 м	—

2. Сведения о частях границ уточняемого земельного участка с кадастровым номером 74:36:0304006:1259 :

Обозначение части границ		Горизонтальное проложение (S), м	Описание прохождения части границ	Сведения о согласовании местоположения границ(согласовано/спорное)
от т.	до т.			
1	2	3	4	5
924	н171У	20,49	—	согласовано
н171У	н72У	19,86	—	согласовано
н72У	н197У	0,40	—	согласовано
н197У	925	20,03	—	согласовано
925	924	19,92	—	согласовано

3. Сведения о характеристиках уточняемого земельного участка с кадастровым номером 74:36:0304006:1259 :

№ п/п	Наименование характеристик земельного участка	Значение характеристики
1	2	3
1.	Адрес земельного участка	—
1.1.	Сведения о местоположении земельного участка (при отсутствии адреса) в структурированном в соответствии с федеральной информационной	Челябинская обл., г. Челябинск, Ленинский р-н

КАРТА-ПЛАН ТЕРРИТОРИИ

Сведения об уточняемых земельных участках

1	2	3
	адресной системой виде	
1.2.	Дополнительные сведения о местоположении земельного участка	р-н Ленинский, СНТ "Челябинского механического завода" (сад №3), ул 4, участок № 80
2.	Площадь земельного участка $\pm$ величина погрешности определения(вычисления) площади ($P \pm \Delta P$), м ²	407 $\pm$ 7
3.	Формула, примененная для вычисления предельной погрешности определения площади земельного участка, с подставленными значениями и итоговые (вычисленные) значения (ΔP), м2	$\Delta P = 3,5 \cdot M_t \cdot \sqrt{P_{\text{док}}} = 3,5 \cdot 0,10 \cdot \sqrt{416} = 7$
4.	Площадь земельного участка согласно сведениям Единого государственного реестра недвижимости ($P_{\text{кад}}$), м ²	416
5.	Оценка расхождения P и $P_{\text{кад}}$ ($P - P_{\text{кад}}$), м ²	-9
6.	Предельный минимальный и максимальный размеры земельного участка ($P_{\text{мин}}$ и $P_{\text{макс}}$), м ²	$P_{\text{мин}}=400$, $P_{\text{макс}}=2000$
7.	Вид (виды) разрешенного использования	Для ведения садоводства
7.1.	Дополнительные сведения об использовании земельного участка	—
8.	Кадастровый или иной государственный учетный номер (инвентарный) здания, сооружения, объекта незавершенного строительства, расположенного на земельном участке	74:36:0304006:1440
9.	Сведения о земельных участках (землях общего пользования, территории общего пользования), посредством которых обеспечивается доступ	74:36:0000000:56008 (земельный участок общего пользования)
10.	Иные сведения	—

4. Пояснения к сведениям об уточняемом земельном участке с кадастровым номером 74:36:0304006:1259 :

1.	—

1. Сведения о характерных точках границы уточняемого земельного участка с кадастровым номером 74:36:0304006:1260 :

Система координат МСК-74

Зона № 2

Обозначение характерных точек границ	Координаты, м				Метод определения координат	Формулы, примененные для расчета средней квадратической погрешности определения координат характерных точек границ (М _г), с подставленными в такие формулы значениями и итоговые (вычисленные) значения М _г , м	Описание закрепления точки
	содержатся в Едином государственном реестре недвижимости		определены в результате выполнения комплексных кадастровых работ				
	X	Y	X	Y			

КАРТА-ПЛАН ТЕРРИТОРИИ

Сведения об уточняемых земельных участках

1	2	3	4	5	6	7	8
562	—	—	604525,70	2331431,70	Метод спутниковых геодезических измерений (определений)	Mt = 0,1 м	—
н92У	—	—	604517,59	2331449,66	Метод спутниковых геодезических измерений (определений)	Mt = 0,1 м	—
н54У	—	—	604500,49	2331442,80	Метод спутниковых геодезических измерений (определений)	Mt = 0,1 м	—
н48У	—	—	604509,15	2331424,35	Метод спутниковых геодезических измерений (определений)	Mt = 0,1 м	—
562	—	—	604525,70	2331431,70	Метод спутниковых геодезических измерений (определений)	Mt = 0,1 м	—

2. Сведения о частях границ уточняемого земельного участка с кадастровым номером 74:36:0304006:1260 :

Обозначение части границ		Горизонтальное проложение (S), м	Описание прохождения части границ	Сведения о согласовании местоположения границ(согласовано/спорное)
от т.	до т.			
1	2	3	4	5
562	н92У	19,71	—	согласовано
н92У	н54У	18,42	—	согласовано
н54У	н48У	20,38	—	согласовано
н48У	562	18,11	—	согласовано

3. Сведения о характеристиках уточняемого земельного участка с кадастровым номером 74:36:0304006:1260 :

№ п/п	Наименование характеристик земельного участка	Значение характеристики
1	2	3
1.	Адрес земельного участка	—
1.1.	Сведения о местоположении земельного участка (при отсутствии адреса) в структурированном в соответствии с федеральной информационной	Россия, Челябинская обл, г Челябинск, Ленинский район, садоводческое некоммерческое товарищество "Челябинский

КАРТА-ПЛАН ТЕРРИТОРИИ

Сведения об уточняемых земельных участках

1	2	3
	адресной системой виде	механический завод" (сад №3), улица 1, участок №8
1.2.	Дополнительные сведения о местоположении земельного участка	участок №8
2.	Площадь земельного участка $\pm$ величина погрешности определения(вычисления) площади ($P \pm \Delta P$), м ²	366 $\pm$ 7
3.	Формула, примененная для вычисления предельной погрешности определения площади земельного участка, с подставленными значениями и итоговые (вычисленные) значения (ΔP), м ²	$\Delta P = 3,5 \cdot M_t \cdot \sqrt{P_{\text{док}}} = 3,5 \cdot 0,10 \cdot \sqrt{378} = 7$
4.	Площадь земельного участка согласно сведениям Единого государственного реестра недвижимости ($P_{\text{кад}}$), м ²	378
5.	Оценка расхождения P и $P_{\text{кад}}$ ($P - P_{\text{кад}}$), м ²	-12
6.	Предельный минимальный и максимальный размеры земельного участка ($P_{\text{мин}}$ и $P_{\text{макс}}$), м ²	$P_{\text{мин}}=400$, $P_{\text{макс}}=2000$
7.	Вид (виды) разрешенного использования	Для ведения садоводства
7.1.	Дополнительные сведения об использовании земельного участка	—
8.	Кадастровый или иной государственный учетный номер (инвентарный) здания, сооружения, объекта незавершенного строительства, расположенного на земельном участке	—
9.	Сведения о земельных участках (землях общего пользования, территории общего пользования), посредством которых обеспечивается доступ	74:36:0000000:56008 (земельный участок общего пользования)
10.	Иные сведения	—

4. Пояснения к сведениям об уточняемом земельном участке с кадастровым номером 74:36:0304006:1260 :

1. —

1. Сведения о характерных точках границы уточняемого земельного участка с кадастровым номером 74:36:0304006:1261 :

Система координат МСК-74

Зона № 2

Обозначение характерных точек границ	Координаты, м				Метод определения координат	Формулы, примененные для расчета средней квадратической погрешности определения координат характерных точек границ (М _г), с подставленными в такие формулы значениями и итоговые (вычисленные) значения М _г , м	Описание закрепления точки
	содержатся в Едином государственном реестре недвижимости		определены в результате выполнения комплексных кадастровых работ				
	X	Y	X	Y			
1	2	3	4	5	6	7	8

КАРТА-ПЛАН ТЕРРИТОРИИ

Сведения об уточняемых земельных участках

н197У	—	—	604391,77	2331541,38	Метод спутниковых геодезических измерений (определений)	Mt = 0,1 м	—
н72У	—	—	604391,63	2331541,75	Метод спутниковых геодезических измерений (определений)	Mt = 0,1 м	—
932	—	—	604383,58	2331560,86	Метод спутниковых геодезических измерений (определений)	Mt = 0,1 м	—
931	—	—	604364,29	2331553,59	Метод спутниковых геодезических измерений (определений)	Mt = 0,1 м	—
н195У	—	—	604373,15	2331534,00	Метод спутниковых геодезических измерений (определений)	Mt = 0,1 м	—
н197У	—	—	604391,77	2331541,38	Метод спутниковых геодезических измерений (определений)	Mt = 0,1 м	—

2. Сведения о частях границ уточняемого земельного участка с кадастровым номером 74:36:0304006:1261 :

Обозначение части границ		Горизонтальное проложение (S), м	Описание прохождения части границ	Сведения о согласовании местоположения границ(согласовано/спорное)
от т.	до т.			
1	2	3	4	5
н197У	н72У	0,40	—	согласовано
н72У	932	20,74	—	согласовано
932	931	20,61	—	согласовано
931	н195У	21,50	—	согласовано
н195У	н197У	20,03	—	согласовано

КАРТА-ПЛАН ТЕРРИТОРИИ

Сведения об уточняемых земельных участках

3. Сведения о характеристиках уточняемого земельного участка с кадастровым номером 74:36:0304006:1261 :

№ п/п	Наименование характеристик земельного участка	Значение характеристики
1	2	3
1.	Адрес земельного участка	—
1.1.	Сведения о местоположении земельного участка (при отсутствии адреса) в структурированном в соответствии с федеральной информационной адресной системой виде	Российская Федерация, Челябинская область, г Челябинск, Ленинский р-н, снт "Челябинский механический завод" (Сад 3), участок 99
1.2.	Дополнительные сведения о местоположении земельного участка	уч-к 99
2.	Площадь земельного участка $\pm$ величина погрешности определения(вычисления) площади ($P \pm \Delta P$), м ²	433 $\pm$ 7
3.	Формула, примененная для вычисления предельной погрешности определения площади земельного участка, с подставленными значениями и итоговые (вычисленные) значения (ΔP), м2	$\Delta P = 3,5 \cdot M_t \cdot \sqrt{P_{\text{док}}} = 3,5 \cdot 0,10 \cdot \sqrt{440} = 7$
4.	Площадь земельного участка согласно сведениям Единого государственного реестра недвижимости ($P_{\text{кад}}$), м ²	440
5.	Оценка расхождения P и $P_{\text{кад}}$ ($P - P_{\text{кад}}$), м ²	-7
6.	Предельный минимальный и максимальный размеры земельного участка ($P_{\text{мин}}$ и $P_{\text{макс}}$), м ²	$P_{\text{мин}}=400$, $P_{\text{макс}}=2000$
7.	Вид (виды) разрешенного использования	для садоводства
7.1.	Дополнительные сведения об использовании земельного участка	—
8.	Кадастровый или иной государственный учетный номер (инвентарный) здания, сооружения, объекта незавершенного строительства, расположенного на земельном участке	—
9.	Сведения о земельных участках (землях общего пользования, территории общего пользования), посредством которых обеспечивается доступ	74:36:0000000:56008 (земельный участок общего пользования)
10.	Иные сведения	—

4. Пояснения к сведениям об уточняемом земельном участке с кадастровым номером 74:36:0304006:1261 :

1.	—

1. Сведения о характерных точках границы уточняемого земельного участка с кадастровым номером 74:36:0304006:1269 :

КАРТА-ПЛАН ТЕРРИТОРИИ

Сведения об уточняемых земельных участках

Система координат МСК-74

Зона № 2

Обозначение характерных точек границ	Координаты, м				Метод определения координат	Формулы, примененные для расчета средней квадратической погрешности определения координат характерных точек границ (M _t), с подставленными в такие формулы значениями и итоговые (вычисленные) значения M _t , м	Описание закрепления точки
	содержатся в Едином государственном реестре недвижимости		определены в результате выполнения комплексных кадастровых работ				
	X	Y	X	Y			
1	2	3	4	5	6	7	8
1395	—	—	604133,98	2331352,11	Метод спутниковых геодезических измерений (определений)	Mt = 0,1 м	—
н198У	—	—	604120,07	2331379,01	Метод спутниковых геодезических измерений (определений)	Mt = 0,1 м	—
781	—	—	604109,51	2331374,79	Метод спутниковых геодезических измерений (определений)	Mt = 0,1 м	—
780	—	—	604097,08	2331369,33	Метод спутниковых геодезических измерений (определений)	Mt = 0,1 м	—
1437	—	—	604109,60	2331341,86	Метод спутниковых геодезических измерений (определений)	Mt = 0,1 м	—
1395	—	—	604133,98	2331352,11	Метод спутниковых геодезических измерений (определений)	Mt = 0,1 м	—

КАРТА-ПЛАН ТЕРРИТОРИИ

Сведения об уточняемых земельных участках

2. Сведения о частях границ уточняемого земельного участка с кадастровым номером 74:36:0304006:1269 :

Обозначение части границ		Горизонтальное проложение (S), м	Описание прохождения части границ	Сведения о согласовании местоположения границ(согласовано/спорное)
от т.	до т.			
1	2	3	4	5
1395	н198У	30,28	—	согласовано
н198У	781	11,37	—	согласовано
781	780	13,58	—	согласовано
780	1437	30,19	—	согласовано
1437	1395	26,45	—	согласовано

3. Сведения о характеристиках уточняемого земельного участка с кадастровым номером 74:36:0304006:1269 :

№ п/п	Наименование характеристик земельного участка	Значение характеристики
1	2	3
1.	Адрес земельного участка	—
1.1.	Сведения о местоположении земельного участка (при отсутствии адреса) в структурированном в соответствии с федеральной информационной адресной системой виде	Россия, Челябинская обл, г Челябинск, Ленинский район, садоводческое некоммерческое товарищество "Челябинский механический завод" (сад №3), улица 3, участок №109
1.2.	Дополнительные сведения о местоположении земельного участка	—
2.	Площадь земельного участка ± величина погрешности определения(вычисления) площади ($P \pm \Delta P$), м ²	778±10
3.	Формула, примененная для вычисления предельной погрешности определения площади земельного участка, с подставленными значениями и итоговые (вычисленные) значения (ΔP), м ²	$\Delta P = 3,5 \cdot M_t \cdot \sqrt{P_{\text{док}}} = 3,5 \cdot 0,10 \cdot \sqrt{785} = 10$
4.	Площадь земельного участка согласно сведениям Единого государственного реестра недвижимости ($P_{\text{кад}}$), м ²	785
5.	Оценка расхождения P и $P_{\text{кад}}$ ($P - P_{\text{кад}}$), м ²	-7
6.	Предельный минимальный и максимальный размеры земельного участка ($P_{\text{мин}}$ и $P_{\text{макс}}$), м ²	$P_{\text{мин}}=400$, $P_{\text{макс}}=2000$
7.	Вид (виды) разрешенного использования	Для ведения садоводства
7.1.	Дополнительные сведения об использовании земельного участка	—
8.	Кадастровый или иной государственный учетный номер (инвентарный) здания, сооружения, объекта незавершенного строительства, расположенного на земельном участке	—
9.	Сведения о земельных участках (землях общего пользования, территории общего пользования), посредством которых обеспечивается доступ	74:36:0000000:56008 (земельный участок общего пользования)
10.	Иные сведения	—

КАРТА-ПЛАН ТЕРРИТОРИИ

Сведения об уточняемых земельных участках

4. Пояснения к сведениям об уточняемом земельном участке с кадастровым номером 74:36:0304006:1269 :

1. —

1. Сведения о характерных точках границы уточняемого земельного участка с кадастровым номером 74:36:0304006:1272 :

Система координат МСК-74

Зона № 2

Обозначение характерных точек границ	Координаты, м				Метод определения координат	Формулы, примененные для расчета средней квадратической погрешности определения координат характерных точек границ (M _t), с подставленными в такие формулы значениями и итоговые (вычисленные) значения M _t , м	Описание закрепления точки
	содержатся в Едином государственном реестре недвижимости		определены в результате выполнения комплексных кадастровых работ				
	X	Y	X	Y			
1	2	3	4	5	6	7	8
668	—	—	603670,96	2331331,54	Метод спутниковых геодезических измерений (определений)	Mt = 0,1 м	—
н21У	—	—	603680,30	2331334,69	Метод спутниковых геодезических измерений (определений)	Mt = 0,1 м	—
1297	—	—	603672,60	2331352,15	Метод спутниковых геодезических измерений (определений)	Mt = 0,1 м	—
1296	—	—	603664,65	2331370,22	Метод спутниковых геодезических измерений (определений)	Mt = 0,1 м	—
672	—	—	603655,79	2331362,08	Метод спутниковых геодезических измерений (определений)	Mt = 0,1 м	—
671	—	—	603647,02	2331354,65	Метод спутниковых	Mt = 0,1 м	—

КАРТА-ПЛАН ТЕРРИТОРИИ

Сведения об уточняемых земельных участках

					геодезических измерений (определений)		
670	—	—	603651,47	2331350,09	Метод спутниковых геодезических измерений (определений)	Mt = 0,1 м	—
669	—	—	603665,27	2331336,88	Метод спутниковых геодезических измерений (определений)	Mt = 0,1 м	—
668	—	—	603670,96	2331331,54	Метод спутниковых геодезических измерений (определений)	Mt = 0,1 м	—

2. Сведения о частях границ уточняемого земельного участка с кадастровым номером 74:36:0304006:1272 :

Обозначение части границ		Горизонтальное проложение (S), м	Описание прохождения части границ	Сведения о согласовании местоположения границ(согласовано/спорное)
от т.	до т.			
1	2	3	4	5
668	н21У	9,86	—	согласовано
н21У	1297	19,08	—	согласовано
1297	1296	19,74	—	согласовано
1296	672	12,03	—	согласовано
672	671	11,49	—	согласовано
671	670	6,37	—	согласовано
670	669	19,10	—	согласовано
669	668	7,80	—	согласовано

3. Сведения о характеристиках уточняемого земельного участка с кадастровым номером 74:36:0304006:1272 :

№ п/п	Наименование характеристик земельного участка	Значение характеристики
1	2	3
1.	Адрес земельного участка	—
1.1.	Сведения о местоположении земельного участка (при отсутствии адреса) в структурированном в соответствии с федеральной информационной адресной системой виде	Россия, Челябинская обл, г Челябинск, Ленинский район, садоводческое некоммерческое товарищество "Челябинский механический завод" (сад №1), улица 6, участок №186а
1.2.	Дополнительные сведения о местоположении земельного участка	участок 186а

КАРТА-ПЛАН ТЕРРИТОРИИ

Сведения об уточняемых земельных участках

1	2	3
2.	Площадь земельного участка ± величина погрешности определения(вычисления) площади ($P \pm \Delta P$), м ²	582±8
3.	Формула, примененная для вычисления предельной погрешности определения площади земельного участка, с подставленными значениями и итоговые (вычисленные) значения (ΔP), м ²	$\Delta P = 3,5 \cdot M_t \cdot \sqrt{P_{\text{док}}} = 3,5 \cdot 0,10 \cdot \sqrt{540} = 8$
4.	Площадь земельного участка согласно сведениям Единого государственного реестра недвижимости ($P_{\text{кад}}$), м ²	540
5.	Оценка расхождения P и $P_{\text{кад}}$ ($P - P_{\text{кад}}$), м ²	42
6.	Предельный минимальный и максимальный размеры земельного участка ($P_{\text{мин}}$ и $P_{\text{макс}}$), м ²	$P_{\text{мин}}=400$, $P_{\text{макс}}=2000$
7.	Вид (виды) разрешенного использования	Для ведения садоводства
7.1.	Дополнительные сведения об использовании земельного участка	—
8.	Кадастровый или иной государственный учетный номер (инвентарный) здания, сооружения, объекта незавершенного строительства, расположенного на земельном участке	—
9.	Сведения о земельных участках (землях общего пользования, территории общего пользования), посредством которых обеспечивается доступ	74:36:0000000:56008 (земельный участок общего пользования)
10.	Иные сведения	—

4. Пояснения к сведениям об уточняемом земельном участке с кадастровым номером 74:36:0304006:1272 :

1. —

1. Сведения о характерных точках границы уточняемого земельного участка с кадастровым номером 74:36:0304006:1273 :

Система координат МСК-74

Зона № 2

Обозначение характерных точек границ	Координаты, м				Метод определения координат	Формулы, примененные для расчета средней квадратической погрешности определения координат характерных точек границ (M _t), с подставленными в такие формулы значениями и итоговые (вычисленные) значения M _t , м	Описание закрепления точки
	содержатся в Едином государственном реестре недвижимости		определены в результате выполнения комплексных кадастровых работ				
	X	Y	X	Y			
1	2	3	4	5	6	7	8
686	—	—	603744,13	2331415,07	Метод спутниковых геодезических	Mt = 0,1 м	—

КАРТА-ПЛАН ТЕРРИТОРИИ

Сведения об уточняемых земельных участках

					измерений (определений)		
н170У	—	—	603718,99	2331461,72	Метод спутниковых геодезических измерений (определений)	Mt = 0,1 м	—
н199У	—	—	603718,27	2331463,20	Метод спутниковых геодезических измерений (определений)	Mt = 0,1 м	—
н200У	—	—	603709,87	2331460,41	Метод спутниковых геодезических измерений (определений)	Mt = 0,1 м	—
1047	—	—	603710,11	2331459,84	Метод спутниковых геодезических измерений (определений)	Mt = 0,1 м	—
14	—	—	603736,13	2331411,41	Метод спутниковых геодезических измерений (определений)	Mt = 0,1 м	—
686	—	—	603744,13	2331415,07	Метод спутниковых геодезических измерений (определений)	Mt = 0,1 м	—

2. Сведения о частях границ уточняемого земельного участка с кадастровым номером 74:36:0304006:1273 :

Обозначение части границ		Горизонтальное проложение (S), м	Описание прохождения части границ	Сведения о согласовании местоположения границ(согласовано/спорное)
от т.	до т.			
1	2	3	4	5
686	н170У	52,99	—	согласовано
н170У	н199У	1,65	—	согласовано
н199У	н200У	8,85	—	согласовано
н200У	1047	0,62	—	согласовано
1047	14	54,98	—	согласовано
14	686	8,80	—	согласовано

КАРТА-ПЛАН ТЕРРИТОРИИ

Сведения об уточняемых земельных участках

3. Сведения о характеристиках уточняемого земельного участка с кадастровым номером 74:36:0304006:1273 :

№ п/п	Наименование характеристик земельного участка	Значение характеристики
1	2	3
1.	Адрес земельного участка	—
1.1.	Сведения о местоположении земельного участка (при отсутствии адреса) в структурированном в соответствии с федеральной информационной адресной системой виде	Челябинская обл, г Челябинск, р-н Ленинский, снт "Челябинский механический завод", ул 1, уч 246
1.2.	Дополнительные сведения о местоположении земельного участка	—
2.	Площадь земельного участка $\pm$ величина погрешности определения(вычисления) площади ($P \pm \Delta P$), м ²	482 $\pm$ 8
3.	Формула, примененная для вычисления предельной погрешности определения площади земельного участка, с подставленными значениями и итоговые (вычисленные) значения (ΔP), м ²	$\Delta P = 3,5 \cdot M_t \cdot \sqrt{P_{\text{док}}} = 3,5 \cdot 0,10 \cdot \sqrt{495} = 8$
4.	Площадь земельного участка согласно сведениям Единого государственного реестра недвижимости ($P_{\text{кад}}$), м ²	495
5.	Оценка расхождения P и $P_{\text{кад}}$ ($P - P_{\text{кад}}$), м ²	-13
6.	Предельный минимальный и максимальный размеры земельного участка ($P_{\text{мин}}$ и $P_{\text{макс}}$), м ²	$P_{\text{мин}}=400$, $P_{\text{макс}}=2000$
7.	Вид (виды) разрешенного использования	Дачи в гор.
7.1.	Дополнительные сведения об использовании земельного участка	—
8.	Кадастровый или иной государственный учетный номер (инвентарный) здания, сооружения, объекта незавершенного строительства, расположенного на земельном участке	—
9.	Сведения о земельных участках (землях общего пользования, территории общего пользования), посредством которых обеспечивается доступ	74:36:0000000:56008 (земельный участок общего пользования)
10.	Иные сведения	—

4. Пояснения к сведениям об уточняемом земельном участке с кадастровым номером 74:36:0304006:1273 :

1.	—

1. Сведения о характерных точках границы уточняемого земельного участка с кадастровым номером 74:36:0304006:1286 :

КАРТА-ПЛАН ТЕРРИТОРИИ

Сведения об уточняемых земельных участках

Система координат МСК-74

Зона № 2

Обозначение характерных точек границ	Координаты, м				Метод определения координат	Формулы, примененные для расчета средней квадратической погрешности определения координат характерных точек границ (M _t), с подставленными в такие формулы значениями и итоговые (вычисленные) значения M _t , м	Описание закрепления точки
	содержатся в Едином государственном реестре недвижимости		определены в результате выполнения комплексных кадастровых работ				
	X	Y	X	Y			
1	2	3	4	5	6	7	8
591	—	—	604439,56	2331637,11	Метод спутниковых геодезических измерений (определений)	Mt = 0,1 м	—
н201У	—	—	604431,92	2331653,49	Метод спутниковых геодезических измерений (определений)	Mt = 0,1 м	—
н207У	—	—	604413,91	2331642,95	Метод спутниковых геодезических измерений (определений)	Mt = 0,1 м	—
592	—	—	604416,96	2331625,89	Метод спутниковых геодезических измерений (определений)	Mt = 0,1 м	—
591	—	—	604439,56	2331637,11	Метод спутниковых геодезических измерений (определений)	Mt = 0,1 м	—

2. Сведения о частях границ уточняемого земельного участка с кадастровым номером 74:36:0304006:1286 :

Обозначение части границ		Горизонтальное проложение (S), м	Описание прохождения части границ	Сведения о согласовании местоположения границ(согласовано/спорное)
от т.	до т.			
1	2	3	4	5
591	н201У	18,07	—	согласовано

КАРТА-ПЛАН ТЕРРИТОРИИ

Сведения об уточняемых земельных участках

н201У	н207У	20,87	—	согласовано
н207У	592	17,33	—	согласовано
592	591	25,23	—	согласовано

3. Сведения о характеристиках уточняемого земельного участка с кадастровым номером 74:36:0304006:1286 :

№ п/п	Наименование характеристик земельного участка	Значение характеристики
1	2	3
1.	Адрес земельного участка	—
1.1.	Сведения о местоположении земельного участка (при отсутствии адреса) в структурированном в соответствии с федеральной информационной адресной системой виде	г. Челябинск, Ленинский район, садоводческое некоммерческое товарищество "Челябинский механический завод", (сад 3), участок №122
1.2.	Дополнительные сведения о местоположении земельного участка	уч-к 122
2.	Площадь земельного участка ± величина погрешности определения(вычисления) площади ($P \pm \Delta P$), м ²	398±7
3.	Формула, примененная для вычисления предельной погрешности определения площади земельного участка, с подставленными значениями и итоговые (вычисленные) значения (ΔP), м ²	$\Delta P = 3,5 \cdot M_t \cdot \sqrt{P_{\text{ДОК}}} = 3,5 \cdot 0,10 \cdot \sqrt{371} = 7$
4.	Площадь земельного участка согласно сведениям Единого государственного реестра недвижимости ($P_{\text{кад}}$), м ²	371
5.	Оценка расхождения P и $P_{\text{кад}}$ ($P - P_{\text{кад}}$), м ²	27
6.	Предельный минимальный и максимальный размеры земельного участка ($P_{\text{мин}}$ и $P_{\text{макс}}$), м ²	$P_{\text{мин}}=400$, $P_{\text{макс}}=2000$
7.	Вид (виды) разрешенного использования	Для ведения садоводства
7.1.	Дополнительные сведения об использовании земельного участка	—
8.	Кадастровый или иной государственный учетный номер (инвентарный) здания, сооружения, объекта незавершенного строительства, расположенного на земельном участке	74:36:0000000:17308
9.	Сведения о земельных участках (землях общего пользования, территории общего пользования), посредством которых обеспечивается доступ	74:36:0000000:56008 (земельный участок общего пользования)
10.	Иные сведения	—

4. Пояснения к сведениям об уточняемом земельном участке с кадастровым номером 74:36:0304006:1286 :

1.	—

1. Сведения о характерных точках границы уточняемого земельного участка с кадастровым номером 74:36:0304006:1287 :

КАРТА-ПЛАН ТЕРРИТОРИИ

Сведения об уточняемых земельных участках

Система координат МСК-74

Зона № 2

Обозначение характерных точек границ	Координаты, м				Метод определения координат	Формулы, примененные для расчета средней квадратической погрешности определения координат характерных точек границ (M _t), с подставленными в такие формулы значениями и итоговые (вычисленные) значения M _t , м	Описание закрепления точки
	содержатся в Едином государственном реестре недвижимости		определены в результате выполнения комплексных кадастровых работ				
	X	Y	X	Y			
1	2	3	4	5	6	7	8
1356	—	—	604576,24	2331475,94	Метод спутниковых геодезических измерений (определений)	Mt = 0,1 м	—
129	—	—	604568,47	2331494,22	Метод спутниковых геодезических измерений (определений)	Mt = 0,1 м	—
н93У	—	—	604549,53	2331486,65	Метод спутниковых геодезических измерений (определений)	Mt = 0,1 м	—
н63У	—	—	604557,33	2331467,13	Метод спутниковых геодезических измерений (определений)	Mt = 0,1 м	—
1356	—	—	604576,24	2331475,94	Метод спутниковых геодезических измерений (определений)	Mt = 0,1 м	—

2. Сведения о частях границ уточняемого земельного участка с кадастровым номером 74:36:0304006:1287 :

Обозначение части границ		Горизонтальное проложение (S), м	Описание прохождения части границ	Сведения о согласовании местоположения границ(согласовано/спорное)
от т.	до т.			
1	2	3	4	5
1356	129	19,86	—	согласовано

КАРТА-ПЛАН ТЕРРИТОРИИ

Сведения об уточняемых земельных участках

129	н93У	20,40	—	согласовано
н93У	н63У	21,02	—	согласовано
н63У	1356	20,86	—	согласовано

3. Сведения о характеристиках уточняемого земельного участка с кадастровым номером 74:36:0304006:1287 :

№ п/п	Наименование характеристик земельного участка	Значение характеристики
1	2	3
1.	Адрес земельного участка	—
1.1.	Сведения о местоположении земельного участка (при отсутствии адреса) в структурированном в соответствии с федеральной информационной адресной системой виде	Челябинская область, г Челябинск, р-н Ленинский, снт "Челябинский механический завод" (Сад 3), уч-к 15
1.2.	Дополнительные сведения о местоположении земельного участка	уч-к 15
2.	Площадь земельного участка ± величина погрешности определения(вычисления) площади ($P \pm \Delta P$), м ²	421±7
3.	Формула, примененная для вычисления предельной погрешности определения площади земельного участка, с подставленными значениями и итоговые (вычисленные) значения (ΔP), м ²	$\Delta P = 3,5 \cdot M_t \cdot \sqrt{P_{\text{ДОК}}} = 3,5 \cdot 0,10 \cdot \sqrt{408} = 7$
4.	Площадь земельного участка согласно сведениям Единого государственного реестра недвижимости ($P_{\text{кад}}$), м ²	408
5.	Оценка расхождения P и $P_{\text{кад}}$ ($P - P_{\text{кад}}$), м ²	13
6.	Предельный минимальный и максимальный размеры земельного участка ($P_{\text{мин}}$ и $P_{\text{макс}}$), м ²	$P_{\text{мин}}=400$, $P_{\text{макс}}=2000$
7.	Вид (виды) разрешенного использования	Для Ведения Садоводства
7.1.	Дополнительные сведения об использовании земельного участка	—
8.	Кадастровый или иной государственный учетный номер (инвентарный) здания, сооружения, объекта незавершенного строительства, расположенного на земельном участке	—
9.	Сведения о земельных участках (землях общего пользования, территории общего пользования), посредством которых обеспечивается доступ	74:36:0000000:56008 (земельный участок общего пользования)
10.	Иные сведения	—

4. Пояснения к сведениям об уточняемом земельном участке с кадастровым номером 74:36:0304006:1287 :

1.	—

1. Сведения о характерных точках границы уточняемого земельного участка с кадастровым номером 74:36:0304006:1289 :

КАРТА-ПЛАН ТЕРРИТОРИИ

Сведения об уточняемых земельных участках

Система координат МСК-74

Зона № 2

Обозначение характерных точек границ	Координаты, м				Метод определения координат	Формулы, примененные для расчета средней квадратической погрешности определения координат характерных точек границ (M _t), с подставленными в такие формулы значениями и итоговые (вычисленные) значения M _t , м	Описание закрепления точки
	содержатся в Едином государственном реестре недвижимости		определены в результате выполнения комплексных кадастровых работ				
	X	Y	X	Y			
1	2	3	4	5	6	7	8
689	—	—	603670,92	2331382,90	Метод спутниковых геодезических измерений (определений)	Mt = 0,1 м	—
н219У	—	—	603645,29	2331432,61	Метод спутниковых геодезических измерений (определений)	Mt = 0,1 м	—
н254У	—	—	603635,37	2331429,28	Метод спутниковых геодезических измерений (определений)	Mt = 0,1 м	—
1508	—	—	603641,25	2331418,39	Метод спутниковых геодезических измерений (определений)	Mt = 0,1 м	—
1500	—	—	603665,16	2331380,01	Метод спутниковых геодезических измерений (определений)	Mt = 0,1 м	—
689	—	—	603670,92	2331382,90	Метод спутниковых геодезических измерений (определений)	Mt = 0,1 м	—

КАРТА-ПЛАН ТЕРРИТОРИИ

Сведения об уточняемых земельных участках

2. Сведения о частях границ уточняемого земельного участка с кадастровым номером 74:36:0304006:1289 :

Обозначение части границ		Горизонтальное проложение (S), м	Описание прохождения части границ	Сведения о согласовании местоположения границ(согласовано/спорное)
от т.	до т.			
1	2	3	4	5
689	н219У	55,93	—	согласовано
н219У	н254У	10,46	—	согласовано
н254У	1508	12,38	—	согласовано
1508	1500	45,22	—	согласовано
1500	689	6,44	—	согласовано

3. Сведения о характеристиках уточняемого земельного участка с кадастровым номером 74:36:0304006:1289 :

№ п/п	Наименование характеристик земельного участка	Значение характеристики
1	2	3
1.	Адрес земельного участка	—
1.1.	Сведения о местоположении земельного участка (при отсутствии адреса) в структурированном в соответствии с федеральной информационной адресной системой виде	Россия, Челябинская обл, г Челябинск, Ленинский район, садоводческое некоммерческое товарищество "Челябинский механический завод", улица 7, участок №237
1.2.	Дополнительные сведения о местоположении земельного участка	уч 237
2.	Площадь земельного участка ± величина погрешности определения(вычисления) площади ($P \pm \Delta P$), м ²	492±8
3.	Формула, примененная для вычисления предельной погрешности определения площади земельного участка, с подставленными значениями и итоговые (вычисленные) значения (ΔP), м ²	$\Delta P = 3,5 \cdot M_t \cdot \sqrt{P_{\text{док}}} = 3,5 \cdot 0,10 \cdot \sqrt{500} = 8$
4.	Площадь земельного участка согласно сведениям Единого государственного реестра недвижимости ($P_{\text{кад}}$), м ²	500
5.	Оценка расхождения P и $P_{\text{кад}}$ ($P - P_{\text{кад}}$), м ²	-8
6.	Предельный минимальный и максимальный размеры земельного участка ($P_{\text{мин}}$ и $P_{\text{макс}}$), м ²	$P_{\text{мин}}=400$, $P_{\text{макс}}=2000$
7.	Вид (виды) разрешенного использования	Для ведения садоводства
7.1.	Дополнительные сведения об использовании земельного участка	—
8.	Кадастровый или иной государственный учетный номер (инвентарный) здания, сооружения, объекта незавершенного строительства, расположенного на земельном участке	—
9.	Сведения о земельных участках (землях общего пользования, территории общего пользования), посредством которых обеспечивается доступ	74:36:0000000:56008 (земельный участок общего пользования)
10.	Иные сведения	—

КАРТА-ПЛАН ТЕРРИТОРИИ

Сведения об уточняемых земельных участках

4. Пояснения к сведениям об уточняемом земельном участке с кадастровым номером 74:36:0304006:1289 :

1. —

1. Сведения о характерных точках границы уточняемого земельного участка с кадастровым номером 74:36:0304006:1294 :

Система координат МСК-74

Зона № 2

Обозначение характерных точек границ	Координаты, м				Метод определения координат	Формулы, примененные для расчета средней квадратической погрешности определения координат характерных точек границ (M _t), с подставленными в такие формулы значениями и итоговые (вычисленные) значения M _t , м	Описание закрепления точки
	содержатся в Едином государственном реестре недвижимости		определены в результате выполнения комплексных кадастровых работ				
	X	Y	X	Y			
1	2	3	4	5	6	7	8
1198	—	—	603451,21	2331261,09	Метод спутниковых геодезических измерений (определений)	Mt = 0,1 м	—
969	—	—	603443,96	2331281,15	Метод спутниковых геодезических измерений (определений)	Mt = 0,1 м	—
н236У	—	—	603425,07	2331272,60	Метод спутниковых геодезических измерений (определений)	Mt = 0,1 м	—
1181	—	—	603432,59	2331253,44	Метод спутниковых геодезических измерений (определений)	Mt = 0,1 м	—
1198	—	—	603451,21	2331261,09	Метод спутниковых геодезических измерений (определений)	Mt = 0,1 м	—

КАРТА-ПЛАН ТЕРРИТОРИИ

Сведения об уточняемых земельных участках

2. Сведения о частях границ уточняемого земельного участка с кадастровым номером 74:36:0304006:1294 :

Обозначение части границ		Горизонтальное проложение (S), м	Описание прохождения части границ	Сведения о согласовании местоположения границ(согласовано/спорное)
от т.	до т.			
1	2	3	4	5
1198	969	21,33	—	согласовано
969	н236У	20,73	—	согласовано
н236У	1181	20,58	—	согласовано
1181	1198	20,13	—	согласовано

3. Сведения о характеристиках уточняемого земельного участка с кадастровым номером 74:36:0304006:1294 :

№ п/п	Наименование характеристик земельного участка	Значение характеристики
1	2	3
1.	Адрес земельного участка	—
1.1.	Сведения о местоположении земельного участка (при отсутствии адреса) в структурированном в соответствии с федеральной информационной адресной системой виде	Челябинская область, г Челябинск, р-н Ленинский, снт "Челябинский механический завод" (Сад 2), уч-к 182
1.2.	Дополнительные сведения о местоположении земельного участка	—
2.	Площадь земельного участка ± величина погрешности определения(вычисления) площади ($P \pm \Delta P$), м ²	428±7
3.	Формула, примененная для вычисления предельной погрешности определения площади земельного участка, с подставленными значениями и итоговые (вычисленные) значения (ΔP), м2	$\Delta P = 3,5 \cdot M_t \cdot \sqrt{P_{\text{док}}} = 3,5 \cdot 0,10 \cdot \sqrt{416} = 7$
4.	Площадь земельного участка согласно сведениям Единого государственного реестра недвижимости ($P_{\text{кад}}$), м ²	416
5.	Оценка расхождения P и $P_{\text{кад}}$ ($P - P_{\text{кад}}$), м ²	12
6.	Предельный минимальный и максимальный размеры земельного участка ($P_{\text{мин}}$ и $P_{\text{макс}}$), м ²	$P_{\text{мин}}=400$, $P_{\text{макс}}=2000$
7.	Вид (виды) разрешенного использования	Для ведения садоводства
7.1.	Дополнительные сведения об использовании земельного участка	—
8.	Кадастровый или иной государственный учетный номер (инвентарный) здания, сооружения, объекта незавершенного строительства, расположенного на земельном участке	74:36:0000000:55838
9.	Сведения о земельных участках (землях общего пользования, территории общего пользования), посредством которых обеспечивается доступ	74:36:0000000:56008 (земельный участок общего пользования)
10.	Иные сведения	—

КАРТА-ПЛАН ТЕРРИТОРИИ

Сведения об уточняемых земельных участках

4. Пояснения к сведениям об уточняемом земельном участке с кадастровым номером 74:36:0304006:1294 :

1. —

1. Сведения о характерных точках границы уточняемого земельного участка с кадастровым номером 74:36:0304006:1298 :

Система координат МСК-74

Зона № 2

Обозначение характерных точек границ	Координаты, м				Метод определения координат	Формулы, примененные для расчета средней квадратической погрешности определения координат характерных точек границ (M _t), с подставленными в такие формулы значениями и итоговые (вычисленные) значения M _t , м	Описание закрепления точки
	содержатся в Едином государственном реестре недвижимости		определены в результате выполнения комплексных кадастровых работ				
	X	Y	X	Y			
1	2	3	4	5	6	7	8
1266	—	—	604056,30	2331423,50	Метод спутниковых геодезических измерений (определений)	Mt = 0,1 м	—
308	—	—	604045,29	2331446,04	Метод спутниковых геодезических измерений (определений)	Mt = 0,1 м	—
753	—	—	604040,27	2331443,33	Метод спутниковых геодезических измерений (определений)	Mt = 0,1 м	—
752	—	—	604037,04	2331442,34	Метод спутниковых геодезических измерений (определений)	Mt = 0,1 м	—
1267	—	—	604021,02	2331434,60	Метод спутниковых геодезических измерений (определений)	Mt = 0,1 м	—
1265	—	—	604031,84	2331411,42	Метод спутниковых	Mt = 0,1 м	—

КАРТА-ПЛАН ТЕРРИТОРИИ

Сведения об уточняемых земельных участках

					геодезических измерений (определений)		
1266	—	—	604056,30	2331423,50	Метод спутниковых геодезических измерений (определений)	Mt = 0,1 м	—

2. Сведения о частях границ уточняемого земельного участка с кадастровым номером 74:36:0304006:1298 :

Обозначение части границ		Горизонтальное проложение (S), м	Описание прохождения части границ	Сведения о согласовании местоположения границ(согласовано/спорное)
от т.	до т.			
1	2	3	4	5
1266	308	25,09	—	согласовано
308	753	5,70	—	согласовано
753	752	3,38	—	согласовано
752	1267	17,79	—	согласовано
1267	1265	25,58	—	согласовано
1265	1266	27,28	—	согласовано

3. Сведения о характеристиках уточняемого земельного участка с кадастровым номером 74:36:0304006:1298 :

№ п/п	Наименование характеристик земельного участка	Значение характеристики
1	2	3
1.	Адрес земельного участка	—
1.1.	Сведения о местоположении земельного участка (при отсутствии адреса) в структурированном в соответствии с федеральной информационной адресной системой виде	Челябинская область, г Челябинск, р-н Ленинский, сад Сад 1 Механического завода, уч 20
1.2.	Дополнительные сведения о местоположении земельного участка	—
2.	Площадь земельного участка ± величина погрешности определения(вычисления) площади ($P \pm \Delta P$), м ²	686±9
3.	Формула, примененная для вычисления предельной погрешности определения площади земельного участка, с подставленными значениями и итоговые (вычисленные) значения (ΔP), м ²	$\Delta P = 3,5 \cdot M_t \cdot \sqrt{P_{\text{док}}} = 3,5 \cdot 0,10 \cdot \sqrt{690} = 9$
4.	Площадь земельного участка согласно сведениям Единого государственного реестра недвижимости ($P_{\text{кад}}$), м ²	690
5.	Оценка расхождения P и $P_{\text{кад}}$ ($P - P_{\text{кад}}$), м ²	-4
6.	Предельный минимальный и максимальный размеры земельного участка ($P_{\text{мин}}$ и $P_{\text{макс}}$), м ²	$P_{\text{мин}}=400$, $P_{\text{макс}}=2000$

КАРТА-ПЛАН ТЕРРИТОРИИ

Сведения об уточняемых земельных участках

1	2	3
7.	Вид (виды) разрешенного использования	Для ведения садоводства
7.1.	Дополнительные сведения об использовании земельного участка	—
8.	Кадастровый или иной государственный учетный номер (инвентарный) здания, сооружения, объекта незавершенного строительства, расположенного на земельном участке	—
9.	Сведения о земельных участках (землях общего пользования, территории общего пользования), посредством которых обеспечивается доступ	74:36:0000000:56008 (земельный участок общего пользования)
10.	Иные сведения	—

4. Пояснения к сведениям об уточняемом земельном участке с кадастровым номером 74:36:0304006:1298 :

1.	—

1. Сведения о характерных точках границы уточняемого земельного участка с кадастровым номером 74:36:0304006:1300 :

Система координат МСК-74

Зона № 2

Обозначение характерных точек границ	Координаты, м				Метод определения координат	Формулы, примененные для расчета средней квадратической погрешности определения координат характерных точек границ (M _t), с подставленными в такие формулы значениями и итоговые (вычисленные) значения M _t , м	Описание закрепления точки
	содержатся в Едином государственном реестре недвижимости		определены в результате выполнения комплексных кадастровых работ				
	X	Y	X	Y			
1	2	3	4	5	6	7	8
1270	—	—	604128,10	2331458,12	Метод спутниковых геодезических измерений (определений)	M _t = 0,1 м	—
756	—	—	604117,45	2331479,10	Метод спутниковых геодезических измерений (определений)	M _t = 0,1 м	—
755	—	—	604093,38	2331468,43	Метод спутниковых геодезических измерений (определений)	M _t = 0,1 м	—

КАРТА-ПЛАН ТЕРРИТОРИИ

Сведения об уточняемых земельных участках

1269	—	—	604103,91	2331445,60	Метод спутниковых геодезических измерений (определений)	Mt = 0,1 м	—
1270	—	—	604128,10	2331458,12	Метод спутниковых геодезических измерений (определений)	Mt = 0,1 м	—

2. Сведения о частях границ уточняемого земельного участка с кадастровым номером 74:36:0304006:1300 :

Обозначение части границ		Горизонтальное проложение (S), м	Описание прохождения части границ	Сведения о согласовании местоположения границ(согласовано/спорное)
от т.	до т.			
1	2	3	4	5
1270	756	23,53	—	согласовано
756	755	26,33	—	согласовано
755	1269	25,14	—	согласовано
1269	1270	27,24	—	согласовано

3. Сведения о характеристиках уточняемого земельного участка с кадастровым номером 74:36:0304006:1300 :

№ п/п	Наименование характеристик земельного участка	Значение характеристики
1	2	3
1.	Адрес земельного участка	—
1.1.	Сведения о местоположении земельного участка (при отсутствии адреса) в структурированном в соответствии с федеральной информационной адресной системой виде	Россия, Челябинская обл, г Челябинск, Ленинский район, садоводческое некоммерческое товарищество "Челябинский механический завод" (сад №1), улица 5, участок №14
1.2.	Дополнительные сведения о местоположении земельного участка	—
2.	Площадь земельного участка ± величина погрешности определения(вычисления) площади ($P \pm \Delta P$), м ²	651±9
3.	Формула, примененная для вычисления предельной погрешности определения площади земельного участка, с подставленными значениями и итоговые (вычисленные) значения (ΔP), м ²	$\Delta P = 3,5 \cdot M_t \cdot \sqrt{P_{\text{док}}} = 3,5 \cdot 0,10 \cdot \sqrt{643} = 9$
4.	Площадь земельного участка согласно сведениям Единого государственного реестра недвижимости ($P_{\text{кад}}$), м ²	643
5.	Оценка расхождения P и $P_{\text{кад}}$ ($P - P_{\text{кад}}$), м ²	8
6.	Предельный минимальный и максимальный размеры земельного участка ($P_{\text{мин}}$ и $P_{\text{макс}}$), м ²	$P_{\text{мин}}=400$, $P_{\text{макс}}=2000$
7.	Вид (виды) разрешенного использования	Для ведения садоводства

КАРТА-ПЛАН ТЕРРИТОРИИ

Сведения об уточняемых земельных участках

1	2	3
7.1.	Дополнительные сведения об использовании земельного участка	—
8.	Кадастровый или иной государственный учетный номер (инвентарный) здания, сооружения, объекта незавершенного строительства, расположенного на земельном участке	—
9.	Сведения о земельных участках (землях общего пользования, территории общего пользования), посредством которых обеспечивается доступ	74:36:0000000:56008 (земельный участок общего пользования)
10.	Иные сведения	—

4. Пояснения к сведениям об уточняемом земельном участке с кадастровым номером 74:36:0304006:1300 :

1.	—

1. Сведения о характерных точках границы уточняемого земельного участка с кадастровым номером 74:36:0304006:1307 :

Система координат МСК-74

Зона № 2

Обозначение характерных точек границ	Координаты, м				Метод определения координат	Формулы, примененные для расчета средней квадратической погрешности определения координат характерных точек границ (М _t), с подставленными в такие формулы значениями и итоговые (вычисленные) значения М _t , м	Описание закрепления точки
	содержатся в Едином государственном реестре недвижимости		определены в результате выполнения комплексных кадастровых работ				
	X	Y	X	Y			
1	2	3	4	5	6	7	8
1386	—	—	604530,18	2331530,23	Метод спутниковых геодезических измерений (определений)	Mt = 0,1 м	—
1481	—	—	604522,12	2331549,30	Метод спутниковых геодезических измерений (определений)	Mt = 0,1 м	—
н99У	—	—	604503,76	2331541,54	Метод спутниковых геодезических измерений (определений)	Mt = 0,1 м	—
956	—	—	604512,02	2331522,01	Метод спутниковых	Mt = 0,1 м	—

КАРТА-ПЛАН ТЕРРИТОРИИ

Сведения об уточняемых земельных участках

					геодезических измерений (определений)		
1386	—	—	604530,18	2331530,23	Метод спутниковых геодезических измерений (определений)	Mt = 0,1 м	—

2. Сведения о частях границ уточняемого земельного участка с кадастровым номером 74:36:0304006:1307 :

Обозначение части границ		Горизонтальное проложение (S), м	Описание прохождения части границ	Сведения о согласовании местоположения границ(согласовано/спорное)
от т.	до т.			
1	2	3	4	5
1386	1481	20,70	—	согласовано
1481	н99У	19,93	—	согласовано
н99У	956	21,20	—	согласовано
956	1386	19,93	—	согласовано

3. Сведения о характеристиках уточняемого земельного участка с кадастровым номером 74:36:0304006:1307 :

№ п/п	Наименование характеристик земельного участка	Значение характеристики
1	2	3
1.	Адрес земельного участка	—
1.1.	Сведения о местоположении земельного участка (при отсутствии адреса) в структурированном в соответствии с федеральной информационной адресной системой виде	Местоположение установлено относительно ориентира, расположенного в границах участка. Почтовый адрес ориентира: Россия, Челябинская обл., г. Челябинск, Ленинский район, садоводческое некоммерческое товарищество "Челябинского механического завода" сад №3, участок №60.
1.2.	Дополнительные сведения о местоположении земельного участка	СНТ "Челябинского механического завода" (сад №3)
2.	Площадь земельного участка ± величина погрешности определения(вычисления) площади ($P \pm \Delta P$), м ²	418±7
3.	Формула, примененная для вычисления предельной погрешности определения площади земельного участка, с подставленными значениями и итоговые (вычисленные) значения (ΔP), м ²	$\Delta P = 3,5 \cdot M_t \cdot \sqrt{P_{\text{док}}} = 3,5 \cdot 0,10 \cdot \sqrt{443} = 7$
4.	Площадь земельного участка согласно сведениям Единого государственного реестра недвижимости ($P_{\text{кад}}$), м ²	443
5.	Оценка расхождения P и $P_{\text{кад}}$ ($P - P_{\text{кад}}$), м ²	-25
6.	Предельный минимальный и максимальный размеры земельного участка ($P_{\text{мин}}$ и $P_{\text{макс}}$), м ²	$P_{\text{мин}}=400$, $P_{\text{макс}}=2000$

КАРТА-ПЛАН ТЕРРИТОРИИ

Сведения об уточняемых земельных участках

1	2	3
7.	Вид (виды) разрешенного использования	Для ведения садоводства
7.1.	Дополнительные сведения об использовании земельного участка	—
8.	Кадастровый или иной государственный учетный номер (инвентарный) здания, сооружения, объекта незавершенного строительства, расположенного на земельном участке	74:36:0304006:1972
9.	Сведения о земельных участках (землях общего пользования, территории общего пользования), посредством которых обеспечивается доступ	74:36:0000000:56008 (земельный участок общего пользования)
10.	Иные сведения	—

4. Пояснения к сведениям об уточняемом земельном участке с кадастровым номером 74:36:0304006:1307 :

1.	—

1. Сведения о характерных точках границы уточняемого земельного участка с кадастровым номером 74:36:0304006:1310 :

Система координат МСК-74

Зона № 2

Обозначение характерных точек границ	Координаты, м				Метод определения координат	Формулы, примененные для расчета средней квадратической погрешности определения координат характерных точек границ (M _t), с подставленными в такие формулы значениями и итоговые (вычисленные) значения M _t , м	Описание закрепления точки
	содержатся в Едином государственном реестре недвижимости		определены в результате выполнения комплексных кадастровых работ				
	X	Y	X	Y			
1	2	3	4	5	6	7	8
1078	—	—	603744,00	2331078,49	Метод спутниковых геодезических измерений (определений)	M _t = 0,1 м	—
747	—	—	603733,93	2331101,17	Метод спутниковых геодезических измерений (определений)	M _t = 0,1 м	—
746	—	—	603715,79	2331094,00	Метод спутниковых геодезических измерений (определений)	M _t = 0,1 м	—

КАРТА-ПЛАН ТЕРРИТОРИИ

Сведения об уточняемых земельных участках

1077	—	—	603724,91	2331069,54	Метод спутниковых геодезических измерений (определений)	Mt = 0,1 м	—
1078	—	—	603744,00	2331078,49	Метод спутниковых геодезических измерений (определений)	Mt = 0,1 м	—

2. Сведения о частях границ уточняемого земельного участка с кадастровым номером 74:36:0304006:1310 :

Обозначение части границ		Горизонтальное проложение (S), м	Описание прохождения части границ	Сведения о согласовании местоположения границ(согласовано/спорное)
от т.	до т.			
1	2	3	4	5
1078	747	24,82	—	согласовано
747	746	19,51	—	согласовано
746	1077	26,10	—	согласовано
1077	1078	21,08	—	согласовано

3. Сведения о характеристиках уточняемого земельного участка с кадастровым номером 74:36:0304006:1310 :

№ п/п	Наименование характеристик земельного участка	Значение характеристики
1	2	3
1.	Адрес земельного участка	—
1.1.	Сведения о местоположении земельного участка (при отсутствии адреса) в структурированном в соответствии с федеральной информационной адресной системой виде	Россия, Челябинская обл, г Челябинск, Ленинский район, садоводческое некоммерческое товарищество "Челябинский механический завод" (сад №2), улица 2, участок №143
1.2.	Дополнительные сведения о местоположении земельного участка	участок 143
2.	Площадь земельного участка ± величина погрешности определения(вычисления) площади ($P \pm \Delta P$), м ²	516±8
3.	Формула, примененная для вычисления предельной погрешности определения площади земельного участка, с подставленными значениями и итоговые (вычисленные) значения (ΔP), м ²	$\Delta P = 3,5 \cdot M_t \cdot \sqrt{P_{\text{док}}} = 3,5 \cdot 0,10 \cdot \sqrt{517} = 8$
4.	Площадь земельного участка согласно сведениям Единого государственного реестра недвижимости ($P_{\text{кад}}$), м ²	517
5.	Оценка расхождения P и $P_{\text{кад}}$ ($P - P_{\text{кад}}$), м ²	-1
6.	Предельный минимальный и максимальный размеры земельного участка ($P_{\text{мин}}$ и $P_{\text{макс}}$), м ²	$P_{\text{мин}}=400$, $P_{\text{макс}}=2000$
7.	Вид (виды) разрешенного использования	Для ведения садоводства

КАРТА-ПЛАН ТЕРРИТОРИИ

Сведения об уточняемых земельных участках

1	2	3
7.1.	Дополнительные сведения об использовании земельного участка	—
8.	Кадастровый или иной государственный учетный номер (инвентарный) здания, сооружения, объекта незавершенного строительства, расположенного на земельном участке	74:36:0304006:1401, 74:36:0304006:1543
9.	Сведения о земельных участках (землях общего пользования, территории общего пользования), посредством которых обеспечивается доступ	74:36:0000000:56008 (земельный участок общего пользования)
10.	Иные сведения	—

4. Пояснения к сведениям об уточняемом земельном участке с кадастровым номером 74:36:0304006:1310 :

1.	—

1. Сведения о характерных точках границы уточняемого земельного участка с кадастровым номером 74:36:0304006:1313 :

Система координат МСК-74

Зона № 2

Обозначение характерных точек границ	Координаты, м				Метод определения координат	Формулы, примененные для расчета средней квадратической погрешности определения координат характерных точек границ (M _t), с подставленными в такие формулы значениями и итоговые (вычисленные) значения M _t , м	Описание закрепления точки
	содержатся в Едином государственном реестре недвижимости		определены в результате выполнения комплексных кадастровых работ				
	X	Y	X	Y			
1	2	3	4	5	6	7	8
612	—	—	603716,01	2331293,63	Метод спутниковых геодезических измерений (определений)	Mt = 0,1 м	—
611	—	—	603717,14	2331294,24	Метод спутниковых геодезических измерений (определений)	Mt = 0,1 м	—
610	—	—	603723,50	2331298,14	Метод спутниковых геодезических измерений (определений)	Mt = 0,1 м	—
н15У	—	—	603702,17	2331336,70	Метод спутниковых	Mt = 0,1 м	—

КАРТА-ПЛАН ТЕРРИТОРИИ

Сведения об уточняемых земельных участках

					геодезических измерений (определений)		
н16У	—	—	603691,53	2331332,71	Метод спутниковых геодезических измерений (определений)	Mt = 0,1 м	—
612	—	—	603716,01	2331293,63	Метод спутниковых геодезических измерений (определений)	Mt = 0,1 м	—

2. Сведения о частях границ уточняемого земельного участка с кадастровым номером 74:36:0304006:1313 :

Обозначение части границ		Горизонтальное проложение (S), м	Описание прохождения части границ	Сведения о согласовании местоположения границ(согласовано/спорное)
от т.	до т.			
1	2	3	4	5
612	611	1,28	—	согласовано
611	610	7,46	—	согласовано
610	н15У	44,07	—	согласовано
н15У	н16У	11,36	—	согласовано
н16У	612	46,11	—	согласовано

3. Сведения о характеристиках уточняемого земельного участка с кадастровым номером 74:36:0304006:1313 :

№ п/п	Наименование характеристик земельного участка	Значение характеристики
1	2	3
1.	Адрес земельного участка	—
1.1.	Сведения о местоположении земельного участка (при отсутствии адреса) в структурированном в соответствии с федеральной информационной адресной системой виде	Россия, Челябинская обл, г Челябинск, Ленинский район, садоводческое некоммерческое товарищество "Челябинский механический завод" (сад №1), улица 5, участок №45а
1.2.	Дополнительные сведения о местоположении земельного участка	участок 45а
2.	Площадь земельного участка ± величина погрешности определения(вычисления) площади ($P \pm \Delta P$), м ²	449±7
3.	Формула, примененная для вычисления предельной погрешности определения площади земельного участка, с подставленными значениями и итоговые (вычисленные) значения (ΔP), м ²	$\Delta P = 3,5 \cdot M_t \cdot \sqrt{P_{\text{док}}} = 3,5 \cdot 0,10 \cdot \sqrt{440} = 7$
4.	Площадь земельного участка согласно сведениям Единого государственного реестра недвижимости (Ркад), м ²	440

КАРТА-ПЛАН ТЕРРИТОРИИ

Сведения об уточняемых земельных участках

1	2	3
5.	Оценка расхождения P и $P_{\text{кад}}$ ($P - P_{\text{кад}}$), м^2	9
6.	Предельный минимальный и максимальный размеры земельного участка ($P_{\text{мин}}$ и $P_{\text{макс}}$), м^2	$P_{\text{мин}}=400$, $P_{\text{макс}}=2000$
7.	Вид (виды) разрешенного использования	Для ведения садоводства
7.1.	Дополнительные сведения об использовании земельного участка	—
8.	Кадастровый или иной государственный учетный номер (инвентарный) здания, сооружения, объекта незавершенного строительства, расположенного на земельном участке	74:36:0304006:1480
9.	Сведения о земельных участках (землях общего пользования, территории общего пользования), посредством которых обеспечивается доступ	74:36:0000000:56008 (земельный участок общего пользования)
10.	Иные сведения	—

4. Пояснения к сведениям об уточняемом земельном участке с кадастровым номером 74:36:0304006:1313 :

1.	—

1. Сведения о характерных точках границы уточняемого земельного участка с кадастровым номером 74:36:0304006:1314 :

Система координат МСК-74

Зона № 2

Обозначение характерных точек границ	Координаты, м				Метод определения координат	Формулы, примененные для расчета средней квадратической погрешности определения координат характерных точек границ (M _t), с подставленными в такие формулы значениями и итоговые (вычисленные) значения M _t , м	Описание закрепления точки
	содержатся в Едином государственном реестре недвижимости		определены в результате выполнения комплексных кадастровых работ				
	X	Y	X	Y			
1	2	3	4	5	6	7	8
979	—	—	604514,05	2331619,36	Метод спутниковых геодезических измерений (определений)	Mt = 0,1 м	—
н68У	—	—	604505,73	2331638,43	Метод спутниковых геодезических измерений (определений)	Mt = 0,1 м	—
н50У	—	—	604486,61	2331630,88	Метод спутниковых	Mt = 0,1 м	—

КАРТА-ПЛАН ТЕРРИТОРИИ

Сведения об уточняемых земельных участках

					геодезических измерений (определений)		
н59У	—	—	604486,94	2331629,85	Метод спутниковых геодезических измерений (определений)	Mt = 0,1 м	—
980	—	—	604494,77	2331610,90	Метод спутниковых геодезических измерений (определений)	Mt = 0,1 м	—
979	—	—	604514,05	2331619,36	Метод спутниковых геодезических измерений (определений)	Mt = 0,1 м	—

2. Сведения о частях границ уточняемого земельного участка с кадастровым номером 74:36:0304006:1314 :

Обозначение части границ		Горизонтальное проложение (S), м	Описание прохождения части границ	Сведения о согласовании местоположения границ(согласовано/спорное)
от т.	до т.			
1	2	3	4	5
979	н68У	20,81	—	согласовано
н68У	н50У	20,56	—	согласовано
н50У	н59У	1,08	—	согласовано
н59У	980	20,50	—	согласовано
980	979	21,05	—	согласовано

3. Сведения о характеристиках уточняемого земельного участка с кадастровым номером 74:36:0304006:1314 :

№ п/п	Наименование характеристик земельного участка	Значение характеристики
1	2	3
1.	Адрес земельного участка	—
1.1.	Сведения о местоположении земельного участка (при отсутствии адреса) в структурированном в соответствии с федеральной информационной адресной системой виде	Россия, Челябинская обл, г Челябинск, Ленинский район, садоводческое некоммерческое товарищество "Челябинский механический завод" (сад №3), улица 4, участок №110
1.2.	Дополнительные сведения о местоположении земельного участка	участок №110
2.	Площадь земельного участка ± величина погрешности определения(вычисления) площади ($P \pm \Delta P$), м ²	442±7
3.	Формула, примененная для вычисления предельной погрешности	$\Delta P = 3,5 \cdot M_t \cdot \sqrt{P_{\text{док}}} = 3,5 \cdot 0,10 \cdot \sqrt{421} = 7$

КАРТА-ПЛАН ТЕРРИТОРИИ

Сведения об уточняемых земельных участках

1	2	3
	определения площади земельного участка, с подставленными значениями и итоговые (вычисленные) значения (ΔP), м ²	
4.	Площадь земельного участка согласно сведениям Единого государственного реестра недвижимости ($P_{\text{кад}}$), м ²	421
5.	Оценка расхождения P и $P_{\text{кад}}$ ($P - P_{\text{кад}}$), м ²	21
6.	Предельный минимальный и максимальный размеры земельного участка ($P_{\text{мин}}$ и $P_{\text{макс}}$), м ²	$P_{\text{мин}}=400$, $P_{\text{макс}}=2000$
7.	Вид (виды) разрешенного использования	Для ведения садоводства
7.1.	Дополнительные сведения об использовании земельного участка	—
8.	Кадастровый или иной государственный учетный номер (инвентарный) здания, сооружения, объекта незавершенного строительства, расположенного на земельном участке	—
9.	Сведения о земельных участках (землях общего пользования, территории общего пользования), посредством которых обеспечивается доступ	74:36:0000000:56008 (земельный участок общего пользования)
10.	Иные сведения	—

4. Пояснения к сведениям об уточняемом земельном участке с кадастровым номером 74:36:0304006:1314 :

1.	—

1. Сведения о характерных точках границы уточняемого земельного участка с кадастровым номером 74:36:0304006:1315 :

Система координат МСК-74

Зона № 2

Обозначение характерных точек границ	Координаты, м				Метод определения координат	Формулы, примененные для расчета средней квадратической погрешности определения координат характерных точек границ (M _t), с подставленными в такие формулы значениями и итоговые (вычисленные) значения M _t , м	Описание закрепления точки
	содержатся в Едином государственном реестре недвижимости		определены в результате выполнения комплексных кадастровых работ				
	X	Y	X	Y			
1	2	3	4	5	6	7	8
895	—	—	603532,70	2331167,82	Метод спутниковых геодезических измерений (определений)	M _t = 0,1 м	—
н387У	—	—	603525,10	2331186,11	Метод спутниковых	M _t = 0,1 м	—

КАРТА-ПЛАН ТЕРРИТОРИИ

Сведения об уточняемых земельных участках

					геодезических измерений (определений)		
н211У	—	—	603507,23	2331178,72	Метод спутниковых геодезических измерений (определений)	Mt = 0,1 м	—
192	—	—	603513,92	2331159,95	Метод спутниковых геодезических измерений (определений)	Mt = 0,1 м	—
895	—	—	603532,70	2331167,82	Метод спутниковых геодезических измерений (определений)	Mt = 0,1 м	—

2. Сведения о частях границ уточняемого земельного участка с кадастровым номером 74:36:0304006:1315 :

Обозначение части границ		Горизонтальное проложение (S), м	Описание прохождения части границ	Сведения о согласовании местоположения границ(согласовано/спорное)
от т.	до т.			
1	2	3	4	5
895	н387У	19,81	—	согласовано
н387У	н211У	19,34	—	согласовано
н211У	192	19,93	—	согласовано
192	895	20,36	—	согласовано

3. Сведения о характеристиках уточняемого земельного участка с кадастровым номером 74:36:0304006:1315 :

№ п/п	Наименование характеристик земельного участка	Значение характеристики
1	2	3
1.	Адрес земельного участка	—
1.1.	Сведения о местоположении земельного участка (при отсутствии адреса) в структурированном в соответствии с федеральной информационной адресной системой виде	Россия, Челябинская обл, г Челябинск, Ленинский район, садоводческое некоммерческое товарищество "Челябинский механический завод" (сад №2), улица 4, участок №53
1.2.	Дополнительные сведения о местоположении земельного участка	участок № 53
2.	Площадь земельного участка ± величина погрешности определения(вычисления) площади ($P \pm \Delta P$), м ²	394±7
3.	Формула, примененная для вычисления предельной погрешности определения площади земельного участка, с подставленными значениями	$\Delta P = 3,5 \cdot M_t \cdot \sqrt{P_{\text{док}}} = 3,5 \cdot 0,10 \cdot \sqrt{400} = 7$

КАРТА-ПЛАН ТЕРРИТОРИИ

Сведения об уточняемых земельных участках

1	2	3
	и итоговые (вычисленные) значения (ΔP), м ²	
4.	Площадь земельного участка согласно сведениям Единого государственного реестра недвижимости ($P_{\text{кад}}$), м ²	400
5.	Оценка расхождения P и $P_{\text{кад}}$ ($P - P_{\text{кад}}$), м ²	-6
6.	Предельный минимальный и максимальный размеры земельного участка ($P_{\text{мин}}$ и $P_{\text{макс}}$), м ²	$P_{\text{мин}}=400$, $P_{\text{макс}}=2000$
7.	Вид (виды) разрешенного использования	Для ведения садоводства
7.1.	Дополнительные сведения об использовании земельного участка	—
8.	Кадастровый или иной государственный учетный номер (инвентарный) здания, сооружения, объекта незавершенного строительства, расположенного на земельном участке	74:36:0304006:1486
9.	Сведения о земельных участках (землях общего пользования, территории общего пользования), посредством которых обеспечивается доступ	74:36:0000000:56008 (земельный участок общего пользования)
10.	Иные сведения	—

4. Пояснения к сведениям об уточняемом земельном участке с кадастровым номером 74:36:0304006:1315 :

1.	—

1. Сведения о характерных точках границы уточняемого земельного участка с кадастровым номером 74:36:0304006:1316 :

Система координат МСК-74

Зона № 2

Обозначение характерных точек границ	Координаты, м				Метод определения координат	Формулы, примененные для расчета средней квадратической погрешности определения координат характерных точек границ (M _t), с подставленными в такие формулы значениями и итоговые (вычисленные) значения M _t , м	Описание закрепления точки
	содержатся в Едином государственном реестре недвижимости		определены в результате выполнения комплексных кадастровых работ				
	X	Y	X	Y			
1	2	3	4	5	6	7	8
588	—	—	604497,28	2331659,69	Метод спутниковых геодезических измерений (определений)	Mt = 0,1 м	—
н173У	—	—	604487,72	2331678,57	Метод спутниковых геодезических	Mt = 0,1 м	—

КАРТА-ПЛАН ТЕРРИТОРИИ

Сведения об уточняемых земельных участках

					измерений (определений)		
н78У	—	—	604468,55	2331670,54	Метод спутниковых геодезических измерений (определений)	Mt = 0,1 м	—
589	—	—	604477,74	2331651,17	Метод спутниковых геодезических измерений (определений)	Mt = 0,1 м	—
588	—	—	604497,28	2331659,69	Метод спутниковых геодезических измерений (определений)	Mt = 0,1 м	—

2. Сведения о частях границ уточняемого земельного участка с кадастровым номером 74:36:0304006:1316 :

Обозначение части границ		Горизонтальное проложение (S), м	Описание прохождения части границ	Сведения о согласовании местоположения границ(согласовано/спорное)
от т.	до т.			
1	2	3	4	5
588	н173У	21,16	—	согласовано
н173У	н78У	20,78	—	согласовано
н78У	589	21,44	—	согласовано
589	588	21,32	—	согласовано

3. Сведения о характеристиках уточняемого земельного участка с кадастровым номером 74:36:0304006:1316 :

№ п/п	Наименование характеристик земельного участка	Значение характеристики
1	2	3
1.	Адрес земельного участка	—
1.1.	Сведения о местоположении земельного участка (при отсутствии адреса) в структурированном в соответствии с федеральной информационной адресной системой виде	Россия, Челябинская обл, г Челябинск, Ленинский район, садоводческое некоммерческое товарищество "Челябинский механический завод" (сад №3), улица 6, участок №116
1.2.	Дополнительные сведения о местоположении земельного участка	участок №116
2.	Площадь земельного участка ± величина погрешности определения(вычисления) площади ($P \pm \Delta P$), м ²	448±7
3.	Формула, примененная для вычисления предельной погрешности определения площади земельного участка, с подставленными значениями и итоговые (вычисленные) значения (ΔP), м2	$\Delta P = 3,5 \cdot M_t \cdot \sqrt{P_{\text{док}}} = 3,5 \cdot 0,10 \cdot \sqrt{409} = 7$

КАРТА-ПЛАН ТЕРРИТОРИИ

Сведения об уточняемых земельных участках

1	2	3
4.	Площадь земельного участка согласно сведениям Единого государственного реестра недвижимости (Ркад), м ²	409
5.	Оценка расхождения Р и Ркад (Р – Ркад), м ²	39
6.	Предельный минимальный и максимальный размеры земельного участка (Рмин и Рмакс), м ²	Рмин=400, Рмакс=2000
7.	Вид (виды) разрешенного использования	Для ведения садоводства
7.1.	Дополнительные сведения об использовании земельного участка	—
8.	Кадастровый или иной государственный учетный номер (инвентарный) здания, сооружения, объекта незавершенного строительства, расположенного на земельном участке	—
9.	Сведения о земельных участках (землях общего пользования, территории общего пользования), посредством которых обеспечивается доступ	74:36:0000000:56008 (земельный участок общего пользования)
10.	Иные сведения	—

4. Пояснения к сведениям об уточняемом земельном участке с кадастровым номером 74:36:0304006:1316 :

1.	—

1. Сведения о характерных точках границы уточняемого земельного участка с кадастровым номером 74:36:0304006:1320 :

Система координат МСК-74

Зона № 2

Обозначение характерных точек границ	Координаты, м				Метод определения координат	Формулы, примененные для расчета средней квадратической погрешности определения координат характерных точек границ (M _t), с подставленными в такие формулы значениями и итоговые (вычисленные) значения M _t , м	Описание закрепления точки
	содержатся в Едином государственном реестре недвижимости		определены в результате выполнения комплексных кадастровых работ				
	X	Y	X	Y			
1	2	3	4	5	6	7	8
1364	—	—	604371,21	2331484,64	Метод спутниковых геодезических измерений (определений)	M _t = 0,1 м	—
н188У	—	—	604370,97	2331485,10	Метод спутниковых геодезических измерений	M _t = 0,1 м	—

КАРТА-ПЛАН ТЕРРИТОРИИ

Сведения об уточняемых земельных участках

					(определений)		
н114У	—	—	604363,78	2331503,83	Метод спутниковых геодезических измерений (определений)	Mt = 0,1 м	—
н111У	—	—	604344,58	2331495,75	Метод спутниковых геодезических измерений (определений)	Mt = 0,1 м	—
1365	—	—	604352,91	2331477,30	Метод спутниковых геодезических измерений (определений)	Mt = 0,1 м	—
1364	—	—	604371,21	2331484,64	Метод спутниковых геодезических измерений (определений)	Mt = 0,1 м	—

2. Сведения о частях границ уточняемого земельного участка с кадастровым номером 74:36:0304006:1320 :

Обозначение части границ		Горизонтальное проложение (S), м	Описание прохождения части границ	Сведения о согласовании местоположения границ(согласовано/спорное)
от т.	до т.			
1	2	3	4	5
1364	н188У	0,52	—	согласовано
н188У	н114У	20,06	—	согласовано
н114У	н111У	20,83	—	согласовано
н111У	1365	20,24	—	согласовано
1365	1364	19,72	—	согласовано

3. Сведения о характеристиках уточняемого земельного участка с кадастровым номером 74:36:0304006:1320 :

№ п/п	Наименование характеристик земельного участка	Значение характеристики
1	2	3
1.	Адрес земельного участка	—
1.1.	Сведения о местоположении земельного участка (при отсутствии адреса) в структурированном в соответствии с федеральной информационной адресной системой виде	Россия, Челябинская обл, г Челябинск, Ленинский район, садоводческое некоммерческое товарищество "Челябинский механический завод" (сад №3), улица 4, участок №85
1.2.	Дополнительные сведения о местоположении земельного участка	участок № 85
2.	Площадь земельного участка ± величина погрешности	413±7

КАРТА-ПЛАН ТЕРРИТОРИИ

Сведения об уточняемых земельных участках

1	2	3
	определения(вычисления) площади ($P \pm \Delta P$), м ²	
3.	Формула, примененная для вычисления предельной погрешности определения площади земельного участка, с подставленными значениями и итоговые (вычисленные) значения (ΔP), м ²	$\Delta P = 3,5 \cdot M_t \cdot \sqrt{P_{\text{док}}} = 3,5 \cdot 0,10 \cdot \sqrt{400} = 7$
4.	Площадь земельного участка согласно сведениям Единого государственного реестра недвижимости ($P_{\text{кад}}$), м ²	400
5.	Оценка расхождения P и $P_{\text{кад}}$ ($P - P_{\text{кад}}$), м ²	13
6.	Предельный минимальный и максимальный размеры земельного участка ($P_{\text{мин}}$ и $P_{\text{макс}}$), м ²	$P_{\text{мин}}=400$, $P_{\text{макс}}=2000$
7.	Вид (виды) разрешенного использования	Для ведения садоводства
7.1.	Дополнительные сведения об использовании земельного участка	—
8.	Кадастровый или иной государственный учетный номер (инвентарный) здания, сооружения, объекта незавершенного строительства, расположенного на земельном участке	—
9.	Сведения о земельных участках (землях общего пользования, территории общего пользования), посредством которых обеспечивается доступ	74:36:0000000:56008 (земельный участок общего пользования)
10.	Иные сведения	—

4. Пояснения к сведениям об уточняемом земельном участке с кадастровым номером 74:36:0304006:1320 :

1.	—

1. Сведения о характерных точках границы уточняемого земельного участка с кадастровым номером 74:36:0304006:1321 :

Система координат МСК-74

Зона № 2

Обозначение характерных точек границ	Координаты, м				Метод определения координат	Формулы, примененные для расчета средней квадратической погрешности определения координат характерных точек границ (M _t), с подставленными в такие формулы значениями и итоговые (вычисленные) значения M _t , м	Описание закрепления точки
	содержатся в Едином государственном реестре недвижимости		определены в результате выполнения комплексных кадастровых работ				
	X	Y	X	Y			
1	2	3	4	5	6	7	8
247	—	—	604324,74	2331490,94	Метод спутниковых геодезических измерений	Mt = 0,1 м	—

КАРТА-ПЛАН ТЕРРИТОРИИ

Сведения об уточняемых земельных участках

					(определений)		
1380	—	—	604317,49	2331510,70	Метод спутниковых геодезических измерений (определений)	Mt = 0,1 м	—
165	—	—	604297,34	2331502,55	Метод спутниковых геодезических измерений (определений)	Mt = 0,1 м	—
929	—	—	604304,86	2331485,91	Метод спутниковых геодезических измерений (определений)	Mt = 0,1 м	—
928	—	—	604306,38	2331482,38	Метод спутниковых геодезических измерений (определений)	Mt = 0,1 м	—
927	—	—	604309,46	2331483,79	Метод спутниковых геодезических измерений (определений)	Mt = 0,1 м	—
247	—	—	604324,74	2331490,94	Метод спутниковых геодезических измерений (определений)	Mt = 0,1 м	—

2. Сведения о частях границ уточняемого земельного участка с кадастровым номером 74:36:0304006:1321 :

Обозначение части границ		Горизонтальное проложение (S), м	Описание прохождения части границ	Сведения о согласовании местоположения границ(согласовано/спорное)
от т.	до т.			
1	2	3	4	5
247	1380	21,05	—	согласовано
1380	165	21,74	—	согласовано
165	929	18,26	—	согласовано
929	928	3,84	—	согласовано
928	927	3,39	—	согласовано
927	247	16,87	—	согласовано

КАРТА-ПЛАН ТЕРРИТОРИИ

Сведения об уточняемых земельных участках

3. Сведения о характеристиках уточняемого земельного участка с кадастровым номером 74:36:0304006:1321 :

№ п/п	Наименование характеристик земельного участка	Значение характеристики
1	2	3
1.	Адрес земельного участка	—
1.1.	Сведения о местоположении земельного участка (при отсутствии адреса) в структурированном в соответствии с федеральной информационной адресной системой виде	Россия, Челябинская обл, г Челябинск, Ленинский район, садоводческое некоммерческое товарищество "Челябинский механический завод" (сад №3), улица 4, участок №90
1.2.	Дополнительные сведения о местоположении земельного участка	участок № 90
2.	Площадь земельного участка $\pm$ величина погрешности определения(вычисления) площади ($P \pm \Delta P$), м ²	452 $\pm$ 7
3.	Формула, примененная для вычисления предельной погрешности определения площади земельного участка, с подставленными значениями и итоговые (вычисленные) значения (ΔP), м2	$\Delta P = 3,5 \cdot M_t \cdot \sqrt{P_{\text{док}}} = 3,5 \cdot 0,10 \cdot \sqrt{433} = 7$
4.	Площадь земельного участка согласно сведениям Единого государственного реестра недвижимости ($P_{\text{кад}}$), м ²	433
5.	Оценка расхождения P и $P_{\text{кад}}$ ($P - P_{\text{кад}}$), м ²	19
6.	Предельный минимальный и максимальный размеры земельного участка ($P_{\text{мин}}$ и $P_{\text{макс}}$), м ²	$P_{\text{мин}}=400$, $P_{\text{макс}}=2000$
7.	Вид (виды) разрешенного использования	Для ведения садоводства
7.1.	Дополнительные сведения об использовании земельного участка	—
8.	Кадастровый или иной государственный учетный номер (инвентарный) здания, сооружения, объекта незавершенного строительства, расположенного на земельном участке	74:36:0304006:1535
9.	Сведения о земельных участках (землях общего пользования, территории общего пользования), посредством которых обеспечивается доступ	74:36:0000000:56008 (земельный участок общего пользования)
10.	Иные сведения	—

4. Пояснения к сведениям об уточняемом земельном участке с кадастровым номером 74:36:0304006:1321 :

1.	—

1. Сведения о характерных точках границы уточняемого земельного участка с кадастровым номером 74:36:0304006:1327 :

КАРТА-ПЛАН ТЕРРИТОРИИ

Сведения об уточняемых земельных участках

Система координат МСК-74

Зона № 2

Обозначение характерных точек границ	Координаты, м				Метод определения координат	Формулы, примененные для расчета средней квадратической погрешности определения координат характерных точек границ (М _г), с подставленными в такие формулы значениями и итоговые (вычисленные) значения М _б , м	Описание закрепления точки
	содержатся в Едином государственном реестре недвижимости		определены в результате выполнения комплексных кадастровых работ				
	X	Y	X	Y			
1	2	3	4	5	6	7	8
606	—	—	603900,81	2331379,99	Метод спутниковых геодезических измерений (определений)	Mt = 0,1 м	—
372	—	—	603926,22	2331391,56	Метод спутниковых геодезических измерений (определений)	Mt = 0,1 м	—
1239	—	—	603910,39	2331426,04	Метод спутниковых геодезических измерений (определений)	Mt = 0,1 м	—
623	—	—	603883,48	2331414,92	Метод спутниковых геодезических измерений (определений)	Mt = 0,1 м	—
606	—	—	603900,81	2331379,99	Метод спутниковых геодезических измерений (определений)	Mt = 0,1 м	—

2. Сведения о частях границ уточняемого земельного участка с кадастровым номером 74:36:0304006:1327 :

Обозначение части границ		Горизонтальное проложение (S), м	Описание прохождения части границ	Сведения о согласовании местоположения границ(согласовано/спорное)
от т.	до т.			
1	2	3	4	5
606	372	27,92	—	согласовано

КАРТА-ПЛАН ТЕРРИТОРИИ

Сведения об уточняемых земельных участках

372	1239	37,94	—	согласовано
1239	623	29,12	—	согласовано
623	606	38,99	—	согласовано

3. Сведения о характеристиках уточняемого земельного участка с кадастровым номером 74:36:0304006:1327 :

№ п/п	Наименование характеристик земельного участка	Значение характеристики
1	2	3
1.	Адрес земельного участка	—
1.1.	Сведения о местоположении земельного участка (при отсутствии адреса) в структурированном в соответствии с федеральной информационной адресной системой виде	Россия, Челябинская обл, г Челябинск, Ленинский район, садоводческое некоммерческое товарищество "Челябинский механический завод" (сад №1), улица 5, участок №29
1.2.	Дополнительные сведения о местоположении земельного участка	улица №5
2.	Площадь земельного участка ± величина погрешности определения(вычисления) площади ($P \pm \Delta P$), м ²	1096±11
3.	Формула, примененная для вычисления предельной погрешности определения площади земельного участка, с подставленными значениями и итоговые (вычисленные) значения (ΔP), м ²	$\Delta P = 3,5 \cdot M_t \cdot \sqrt{P_{\text{ДОК}}} = 3,5 \cdot 0,10 \cdot \sqrt{973} = 11$
4.	Площадь земельного участка согласно сведениям Единого государственного реестра недвижимости ($P_{\text{кад}}$), м ²	973
5.	Оценка расхождения P и $P_{\text{кад}}$ ($P - P_{\text{кад}}$), м ²	123
6.	Предельный минимальный и максимальный размеры земельного участка ($P_{\text{мин}}$ и $P_{\text{макс}}$), м ²	$P_{\text{мин}}=400$, $P_{\text{макс}}=2000$
7.	Вид (виды) разрешенного использования	для ведения садоводства
7.1.	Дополнительные сведения об использовании земельного участка	—
8.	Кадастровый или иной государственный учетный номер (инвентарный) здания, сооружения, объекта незавершенного строительства, расположенного на земельном участке	—
9.	Сведения о земельных участках (землях общего пользования, территории общего пользования), посредством которых обеспечивается доступ	74:36:0000000:56008 (земельный участок общего пользования)
10.	Иные сведения	—

4. Пояснения к сведениям об уточняемом земельном участке с кадастровым номером 74:36:0304006:1327 :

1.	—

1. Сведения о характерных точках границы уточняемого земельного участка с кадастровым номером 74:36:0304006:1371 :

КАРТА-ПЛАН ТЕРРИТОРИИ

Сведения об уточняемых земельных участках

Система координат МСК-74

Зона № 2

Обозначение характерных точек границ	Координаты, м				Метод определения координат	Формулы, примененные для расчета средней квадратической погрешности определения координат характерных точек границ (M _t), с подставленными в такие формулы значениями и итоговые (вычисленные) значения M _t , м	Описание закрепления точки
	содержатся в Едином государственном реестре недвижимости		определены в результате выполнения комплексных кадастровых работ				
	X	Y	X	Y			
1	2	3	4	5	6	7	8
335	—	—	604120,22	2331251,61	Метод спутниковых геодезических измерений (определений)	Mt = 0,1 м	—
н70У	—	—	604107,68	2331279,35	Метод спутниковых геодезических измерений (определений)	Mt = 0,1 м	—
н141У	—	—	604084,21	2331270,18	Метод спутниковых геодезических измерений (определений)	Mt = 0,1 м	—
427	—	—	604095,40	2331240,77	Метод спутниковых геодезических измерений (определений)	Mt = 0,1 м	—
335	—	—	604120,22	2331251,61	Метод спутниковых геодезических измерений (определений)	Mt = 0,1 м	—

2. Сведения о частях границ уточняемого земельного участка с кадастровым номером 74:36:0304006:1371 :

Обозначение части границ		Горизонтальное проложение (S), м	Описание прохождения части границ	Сведения о согласовании местоположения границ(согласовано/спорное)
от т.	до т.			
1	2	3	4	5
335	н70У	30,44	—	согласовано

КАРТА-ПЛАН ТЕРРИТОРИИ

Сведения об уточняемых земельных участках

н70У	н141У	25,20	—	согласовано
н141У	427	31,47	—	согласовано
427	335	27,08	—	согласовано

3. Сведения о характеристиках уточняемого земельного участка с кадастровым номером 74:36:0304006:1371 :

№ п/п	Наименование характеристик земельного участка	Значение характеристики
1	2	3
1.	Адрес земельного участка	—
1.1.	Сведения о местоположении земельного участка (при отсутствии адреса) в структурированном в соответствии с федеральной информационной адресной системой виде	Россия, Челябинская обл, г Челябинск, Ленинский район, садоводческое некоммерческое товарищество "Челябинский механический завод" (сад №1), улица 1, участок №162
1.2.	Дополнительные сведения о местоположении земельного участка	снт ЧМЗ сад-1, улица 1, участок № 162
2.	Площадь земельного участка ± величина погрешности определения(вычисления) площади ($P \pm \Delta P$), м ²	809±10
3.	Формула, примененная для вычисления предельной погрешности определения площади земельного участка, с подставленными значениями и итоговые (вычисленные) значения (ΔP), м ²	$\Delta P = 3,5 \cdot M_t \cdot \sqrt{P_{\text{ДОК}}} = 3,5 \cdot 0,10 \cdot \sqrt{816} = 10$
4.	Площадь земельного участка согласно сведениям Единого государственного реестра недвижимости ($P_{\text{кад}}$), м ²	816
5.	Оценка расхождения P и $P_{\text{кад}}$ ($P - P_{\text{кад}}$), м ²	-7
6.	Предельный минимальный и максимальный размеры земельного участка ($P_{\text{мин}}$ и $P_{\text{макс}}$), м ²	$P_{\text{мин}}=400$, $P_{\text{макс}}=2000$
7.	Вид (виды) разрешенного использования	для ведения садоводства
7.1.	Дополнительные сведения об использовании земельного участка	—
8.	Кадастровый или иной государственный учетный номер (инвентарный) здания, сооружения, объекта незавершенного строительства, расположенного на земельном участке	74:36:0304006:1952
9.	Сведения о земельных участках (землях общего пользования, территории общего пользования), посредством которых обеспечивается доступ	74:36:0000000:56008 (земельный участок общего пользования)
10.	Иные сведения	—

4. Пояснения к сведениям об уточняемом земельном участке с кадастровым номером 74:36:0304006:1371 :

1.	—

1. Сведения о характерных точках границы уточняемого земельного участка с кадастровым номером 74:36:0304006:1373 :

КАРТА-ПЛАН ТЕРРИТОРИИ

Сведения об уточняемых земельных участках

Система координат МСК-74

Зона № 2

Обозначение характерных точек границ	Координаты, м				Метод определения координат	Формулы, примененные для расчета средней квадратической погрешности определения координат характерных точек границ (М _t), с подставленными в такие формулы значениями и итоговые (вычисленные) значения М _t , м	Описание закрепления точки
	содержатся в Едином государственном реестре недвижимости		определены в результате выполнения комплексных кадастровых работ				
	X	Y	X	Y			
1	2	3	4	5	6	7	8
н172У	—	—	604408,28	2331598,72	Метод спутниковых геодезических измерений (определений)	Mt = 0,1 м	—
н85У	—	—	604400,29	2331617,86	Метод спутниковых геодезических измерений (определений)	Mt = 0,1 м	—
н255У	—	—	604376,75	2331610,24	Метод спутниковых геодезических измерений (определений)	Mt = 0,1 м	—
н81У	—	—	604377,76	2331608,43	Метод спутниковых геодезических измерений (определений)	Mt = 0,1 м	—
н57У	—	—	604387,94	2331590,24	Метод спутниковых геодезических измерений (определений)	Mt = 0,1 м	—
н56У	—	—	604391,33	2331591,63	Метод спутниковых геодезических измерений (определений)	Mt = 0,1 м	—
н172У	—	—	604408,28	2331598,72	Метод спутниковых геодезических	Mt = 0,1 м	—

КАРТА-ПЛАН ТЕРРИТОРИИ

Сведения об уточняемых земельных участках

					измерений (определений)		
2. Сведения о частях границ уточняемого земельного участка с кадастровым номером 74:36:0304006:1373 :							
Обозначение части границ		Горизонтальное проложение (S), м	Описание прохождения части границ	Сведения о согласовании местоположения границ(согласовано/спорное)			
от т.	до т.						
1	2	3	4	5			
н172У	н85У	20,74	—	согласовано			
н85У	н255У	24,74	—	согласовано			
н255У	н81У	2,07	—	согласовано			
н81У	н57У	20,84	—	согласовано			
н57У	н56У	3,66	—	согласовано			
н56У	н172У	18,37	—	согласовано			
3. Сведения о характеристиках уточняемого земельного участка с кадастровым номером 74:36:0304006:1373 :							
№ п/п	Наименование характеристик земельного участка			Значение характеристики			
1	2			3			
1.	Адрес земельного участка			—			
1.1.	Сведения о местоположении земельного участка (при отсутствии адреса) в структурированном в соответствии с федеральной информационной адресной системой виде			Россия, Челябинская обл, г Челябинск, Ленинский район, садоводческое некоммерческое товарищество "Челябинский механический завод" (сад №3), улица 6, участок №126			
1.2.	Дополнительные сведения о местоположении земельного участка			ул 6, уч-к 126			
2.	Площадь земельного участка ± величина погрешности определения(вычисления) площади (Р ± ΔР), м²			507±8			
3.	Формула, примененная для вычисления предельной погрешности определения площади земельного участка, с подставленными значениями и итоговые (вычисленные) значения (ΔР), м2			ΔР = 3,5 · М _т · √Р _{док} = 3,5 · 0,10 · √461 = 8			
4.	Площадь земельного участка согласно сведениям Единого государственного реестра недвижимости (Р _{кад}), м²			461			
5.	Оценка расхождения Р и Р _{кад} (Р – Р _{кад}), м²			46			
6.	Предельный минимальный и максимальный размеры земельного участка (Р _{мин} и Р _{макс}), м²			Р _{мин} =400, Р _{макс} =2000			
7.	Вид (виды) разрешенного использования			Для ведения садоводства			
7.1.	Дополнительные сведения об использовании земельного участка			—			
8.	Кадастровый или иной государственный учетный номер (инвентарный) здания, сооружения, объекта незавершенного строительства, расположенного на земельном участке			—			

КАРТА-ПЛАН ТЕРРИТОРИИ

Сведения об уточняемых земельных участках

1	2	3
9.	Сведения о земельных участках (землях общего пользования, территории общего пользования), посредством которых обеспечивается доступ	74:36:0000000:56008 (земельный участок общего пользования)
10.	Иные сведения	—

4. Пояснения к сведениям об уточняемом земельном участке с кадастровым номером 74:36:0304006:1373 :

1.	—

1. Сведения о характерных точках границы уточняемого земельного участка с кадастровым номером 74:36:0304006:1374 :

Система координат МСК-74

Зона № 2

Обозначение характерных точек границ	Координаты, м				Метод определения координат	Формулы, примененные для расчета средней квадратической погрешности определения координат характерных точек границ (M _б), с подставленными в такие формулы значениями и итоговые (вычисленные) значения M _б , м	Описание закрепления точки
	содержатся в Едином государственном реестре недвижимости		определены в результате выполнения комплексных кадастровых работ				
	X	Y	X	Y			
1	2	3	4	5	6	7	8
821	—	—	603536,20	2331216,25	Метод спутниковых геодезических измерений (определений)	Mt = 0,1 м	—
н225У	—	—	603528,76	2331235,01	Метод спутниковых геодезических измерений (определений)	Mt = 0,1 м	—
н224У	—	—	603528,03	2331234,71	Метод спутниковых геодезических измерений (определений)	Mt = 0,1 м	—
н217У	—	—	603509,71	2331227,25	Метод спутниковых геодезических измерений (определений)	Mt = 0,1 м	—
н215У	—	—	603509,17	2331227,01	Метод спутниковых	Mt = 0,1 м	—

КАРТА-ПЛАН ТЕРРИТОРИИ

Сведения об уточняемых земельных участках

					геодезических измерений (определений)		
822	—	—	603516,53	2331208,29	Метод спутниковых геодезических измерений (определений)	Mt = 0,1 м	—
821	—	—	603536,20	2331216,25	Метод спутниковых геодезических измерений (определений)	Mt = 0,1 м	—

2. Сведения о частях границ уточняемого земельного участка с кадастровым номером 74:36:0304006:1374 :

Обозначение части границ		Горизонтальное проложение (S), м	Описание прохождения части границ	Сведения о согласовании местоположения границ(согласовано/спорное)
от т.	до т.			
1	2	3	4	5
821	н225У	20,18	—	согласовано
н225У	н224У	0,79	—	согласовано
н224У	н217У	19,78	—	согласовано
н217У	н215У	0,59	—	согласовано
н215У	822	20,11	—	согласовано
822	821	21,22	—	согласовано

3. Сведения о характеристиках уточняемого земельного участка с кадастровым номером 74:36:0304006:1374 :

№ п/п	Наименование характеристик земельного участка	Значение характеристики
1	2	3
1.	Адрес земельного участка	—
1.1.	Сведения о местоположении земельного участка (при отсутствии адреса) в структурированном в соответствии с федеральной информационной адресной системой виде	Россия, Челябинская обл, г Челябинск, Ленинский район, садоводческое некоммерческое товарищество "Челябинский механический завод" (сад №2), улица 5, участок №24
1.2.	Дополнительные сведения о местоположении земельного участка	ул 5
2.	Площадь земельного участка ± величина погрешности определения(вычисления) площади ($P \pm \Delta P$), м ²	427±7
3.	Формула, примененная для вычисления предельной погрешности определения площади земельного участка, с подставленными значениями и итоговые (вычисленные) значения (ΔP), м ²	$\Delta P = 3,5 \cdot M_t \cdot \sqrt{P_{\text{док}}} = 3,5 \cdot 0,10 \cdot \sqrt{430} = 7$
4.	Площадь земельного участка согласно сведениям Единого	430

КАРТА-ПЛАН ТЕРРИТОРИИ

Сведения об уточняемых земельных участках

1	2	3
	государственного реестра недвижимости (Ркад), м ²	
5.	Оценка расхождения Р и Ркад (Р – Ркад), м ²	-3
6.	Предельный минимальный и максимальный размеры земельного участка (Рмин и Рмакс), м ²	Рмин=400, Рмакс=2000
7.	Вид (виды) разрешенного использования	для ведения садоводства
7.1.	Дополнительные сведения об использовании земельного участка	—
8.	Кадастровый или иной государственный учетный номер (инвентарный) здания, сооружения, объекта незавершенного строительства, расположенного на земельном участке	—
9.	Сведения о земельных участках (землях общего пользования, территории общего пользования), посредством которых обеспечивается доступ	74:36:0000000:56008 (земельный участок общего пользования)
10.	Иные сведения	—

4. Пояснения к сведениям об уточняемом земельном участке с кадастровым номером 74:36:0304006:1374 :

1.	—

1. Сведения о характерных точках границы уточняемого земельного участка с кадастровым номером 74:36:0304006:1375 :

Система координат МСК-74

Зона № 2

Обозначение характерных точек границ	Координаты, м				Метод определения координат	Формулы, примененные для расчета средней квадратической погрешности определения координат характерных точек границ (M _t), с подставленными в такие формулы значениями и итоговые (вычисленные) значения M _t , м	Описание закрепления точки
	содержатся в Едином государственном реестре недвижимости		определены в результате выполнения комплексных кадастровых работ				
	X	Y	X	Y			
1	2	3	4	5	6	7	8
91	—	—	603570,40	2331183,04	Метод спутниковых геодезических измерений (определений)	Mt = 0,1 м	—
94	—	—	603588,79	2331190,30	Метод спутниковых геодезических измерений (определений)	Mt = 0,1 м	—

КАРТА-ПЛАН ТЕРРИТОРИИ

Сведения об уточняемых земельных участках

1144	—	—	603580,31	2331209,91	Метод спутниковых геодезических измерений (определений)	Mt = 0,1 м	—
1143	—	—	603562,86	2331202,60	Метод спутниковых геодезических измерений (определений)	Mt = 0,1 м	—
91	—	—	603570,40	2331183,04	Метод спутниковых геодезических измерений (определений)	Mt = 0,1 м	—

2. Сведения о частях границ уточняемого земельного участка с кадастровым номером 74:36:0304006:1375 :

Обозначение части границ		Горизонтальное проложение (S), м	Описание прохождения части границ	Сведения о согласовании местоположения границ(согласовано/спорное)
от т.	до т.			
1	2	3	4	5
91	94	19,77	—	согласовано
94	1144	21,36	—	согласовано
1144	1143	18,92	—	согласовано
1143	91	20,96	—	согласовано

3. Сведения о характеристиках уточняемого земельного участка с кадастровым номером 74:36:0304006:1375 :

№ п/п	Наименование характеристик земельного участка	Значение характеристики
1	2	3
1.	Адрес земельного участка	—
1.1.	Сведения о местоположении земельного участка (при отсутствии адреса) в структурированном в соответствии с федеральной информационной адресной системой виде	Россия, Челябинская обл, г Челябинск, Ленинский район, садоводческое некоммерческое товарищество "Челябинский механический завод" (сад №2), улица 4, участок №50
1.2.	Дополнительные сведения о местоположении земельного участка	—
2.	Площадь земельного участка ± величина погрешности определения(вычисления) площади ($P \pm \Delta P$), м ²	409±7
3.	Формула, примененная для вычисления предельной погрешности определения площади земельного участка, с подставленными значениями и итоговые (вычисленные) значения (ΔP), м ²	$\Delta P = 3,5 \cdot M_t \cdot \sqrt{P_{\text{док}}} = 3,5 \cdot 0,10 \cdot \sqrt{404} = 7$
4.	Площадь земельного участка согласно сведениям Единого государственного реестра недвижимости (Ркад), м ²	404

КАРТА-ПЛАН ТЕРРИТОРИИ

Сведения об уточняемых земельных участках

1	2	3
5.	Оценка расхождения P и $P_{\text{кад}}$ ($P - P_{\text{кад}}$), м ²	5
6.	Предельный минимальный и максимальный размеры земельного участка ($P_{\text{мин}}$ и $P_{\text{макс}}$), м ²	$P_{\text{мин}}=400$, $P_{\text{макс}}=2000$
7.	Вид (виды) разрешенного использования	Для ведения садоводства
7.1.	Дополнительные сведения об использовании земельного участка	—
8.	Кадастровый или иной государственный учетный номер (инвентарный) здания, сооружения, объекта незавершенного строительства, расположенного на земельном участке	—
9.	Сведения о земельных участках (землях общего пользования, территории общего пользования), посредством которых обеспечивается доступ	74:36:0000000:56008 (земельный участок общего пользования)
10.	Иные сведения	—

4. Пояснения к сведениям об уточняемом земельном участке с кадастровым номером 74:36:0304006:1375 :

1.	—

1. Сведения о характерных точках границы уточняемого земельного участка с кадастровым номером 74:36:0304006:1376 :

Система координат МСК-74

Зона № 2

Обозначение характерных точек границ	Координаты, м				Метод определения координат	Формулы, примененные для расчета средней квадратической погрешности определения координат характерных точек границ (M _t), с подставленными в такие формулы значениями и итоговые (вычисленные) значения M _t , м	Описание закрепления точки
	содержатся в Едином государственном реестре недвижимости		определены в результате выполнения комплексных кадастровых работ				
	X	Y	X	Y			
1	2	3	4	5	6	7	8
423	—	—	604019,21	2331209,46	Метод спутниковых геодезических измерений (определений)	Mt = 0,1 м	—
811	—	—	604027,82	2331212,93	Метод спутниковых геодезических измерений (определений)	Mt = 0,1 м	—
207	—	—	604032,79	2331216,09	Метод спутниковых	Mt = 0,1 м	—

КАРТА-ПЛАН ТЕРРИТОРИИ

Сведения об уточняемых земельных участках

					геодезических измерений (определений)		
1404	—	—	604020,70	2331243,84	Метод спутниковых геодезических измерений (определений)	Mt = 0,1 м	—
1458	—	—	604008,10	2331237,77	Метод спутниковых геодезических измерений (определений)	Mt = 0,1 м	—
423	—	—	604019,21	2331209,46	Метод спутниковых геодезических измерений (определений)	Mt = 0,1 м	—

2. Сведения о частях границ уточняемого земельного участка с кадастровым номером 74:36:0304006:1376 :

Обозначение части границ		Горизонтальное проложение (S), м	Описание прохождения части границ	Сведения о согласовании местоположения границ(согласовано/спорное)
от т.	до т.			
1	2	3	4	5
423	811	9,28	—	согласовано
811	207	5,89	—	согласовано
207	1404	30,27	—	согласовано
1404	1458	13,99	—	согласовано
1458	423	30,41	—	согласовано

3. Сведения о характеристиках уточняемого земельного участка с кадастровым номером 74:36:0304006:1376 :

№ п/п	Наименование характеристик земельного участка	Значение характеристики
1	2	3
1.	Адрес земельного участка	—
1.1.	Сведения о местоположении земельного участка (при отсутствии адреса) в структурированном в соответствии с федеральной информационной адресной системой виде	Россия, Челябинская обл, г Челябинск, Ленинский район, садоводческое некоммерческое товарищество "Челябинский механический завод" (сад №1), улица 1, участок №168-а
1.2.	Дополнительные сведения о местоположении земельного участка	улица 1
2.	Площадь земельного участка ± величина погрешности определения(вычисления) площади ($P \pm \Delta P$), м ²	446±7
3.	Формула, примененная для вычисления предельной погрешности	$\Delta P = 3,5 \cdot M_t \cdot \sqrt{P_{\text{док}}} = 3,5 \cdot 0,10 \cdot \sqrt{444} = 7$

КАРТА-ПЛАН ТЕРРИТОРИИ

Сведения об уточняемых земельных участках

1	2	3
	определения площади земельного участка, с подставленными значениями и итоговые (вычисленные) значения (ΔP), м ²	
4.	Площадь земельного участка согласно сведениям Единого государственного реестра недвижимости ($P_{\text{кад}}$), м ²	444
5.	Оценка расхождения P и $P_{\text{кад}}$ ($P - P_{\text{кад}}$), м ²	2
6.	Предельный минимальный и максимальный размеры земельного участка ($P_{\text{мин}}$ и $P_{\text{макс}}$), м ²	$P_{\text{мин}}=400$, $P_{\text{макс}}=2000$
7.	Вид (виды) разрешенного использования	для ведения садоводства
7.1.	Дополнительные сведения об использовании земельного участка	—
8.	Кадастровый или иной государственный учетный номер (инвентарный) здания, сооружения, объекта незавершенного строительства, расположенного на земельном участке	74:36:0304006:1510
9.	Сведения о земельных участках (землях общего пользования, территории общего пользования), посредством которых обеспечивается доступ	74:36:0000000:56008 (земельный участок общего пользования)
10.	Иные сведения	—

4. Пояснения к сведениям об уточняемом земельном участке с кадастровым номером 74:36:0304006:1376 :

1.	—

1. Сведения о характерных точках границы уточняемого земельного участка с кадастровым номером 74:36:0304006:1377 :

Система координат МСК-74

Зона № 2

Обозначение характерных точек границ	Координаты, м				Метод определения координат	Формулы, примененные для расчета средней квадратической погрешности определения координат характерных точек границ (M _t), с подставленными в такие формулы значениями и итоговые (вычисленные) значения M _б , м	Описание закрепления точки
	содержатся в Едином государственном реестре недвижимости		определены в результате выполнения комплексных кадастровых работ				
	X	Y	X	Y			
1	2	3	4	5	6	7	8
1352	—	—	604558,43	2331516,41	Метод спутниковых геодезических измерений (определений)	Mt = 0,1 м	—
н107У	—	—	604550,77	2331534,74	Метод спутниковых	Mt = 0,1 м	—

КАРТА-ПЛАН ТЕРРИТОРИИ

Сведения об уточняемых земельных участках

					геодезических измерений (определений)		
149	—	—	604531,62	2331526,57	Метод спутниковых геодезических измерений (определений)	Mt = 0,1 м	—
1353	—	—	604539,15	2331508,78	Метод спутниковых геодезических измерений (определений)	Mt = 0,1 м	—
1352	—	—	604558,43	2331516,41	Метод спутниковых геодезических измерений (определений)	Mt = 0,1 м	—

2. Сведения о частях границ уточняемого земельного участка с кадастровым номером 74:36:0304006:1377 :

Обозначение части границ		Горизонтальное проложение (S), м	Описание прохождения части границ	Сведения о согласовании местоположения границ(согласовано/спорное)
от т.	до т.			
1	2	3	4	5
1352	н107У	19,87	—	согласовано
н107У	149	20,82	—	согласовано
149	1353	19,32	—	согласовано
1353	1352	20,73	—	согласовано

3. Сведения о характеристиках уточняемого земельного участка с кадастровым номером 74:36:0304006:1377 :

№ п/п	Наименование характеристик земельного участка	Значение характеристики
1	2	3
1.	Адрес земельного участка	—
1.1.	Сведения о местоположении земельного участка (при отсутствии адреса) в структурированном в соответствии с федеральной информационной адресной системой виде	Челябинская обл, г Челябинск, Ленинский район, сад "ЧМЗ-3", улица 3, участок №61
1.2.	Дополнительные сведения о местоположении земельного участка	Челябинская обл., г. Челябинск, Ленинский район, сад "ЧМЗ-3", улица 3, участок №61
2.	Площадь земельного участка ± величина погрешности определения(вычисления) площади ($P \pm \Delta P$), м ²	407±7
3.	Формула, примененная для вычисления предельной погрешности	$\Delta P = 3,5 \cdot M_t \cdot \sqrt{P_{\text{ДОК}}} = 3,5 \cdot 0,10 \cdot \sqrt{430} = 7$

КАРТА-ПЛАН ТЕРРИТОРИИ

Сведения об уточняемых земельных участках

1	2	3
	определения площади земельного участка, с подставленными значениями и итоговые (вычисленные) значения (ΔP), м ²	
4.	Площадь земельного участка согласно сведениям Единого государственного реестра недвижимости ($P_{\text{кад}}$), м ²	430
5.	Оценка расхождения P и $P_{\text{кад}}$ ($P - P_{\text{кад}}$), м ²	-23
6.	Предельный минимальный и максимальный размеры земельного участка ($P_{\text{мин}}$ и $P_{\text{макс}}$), м ²	$P_{\text{мин}}=400$, $P_{\text{макс}}=2000$
7.	Вид (виды) разрешенного использования	для ведения садоводства
7.1.	Дополнительные сведения об использовании земельного участка	—
8.	Кадастровый или иной государственный учетный номер (инвентарный) здания, сооружения, объекта незавершенного строительства, расположенного на земельном участке	—
9.	Сведения о земельных участках (землях общего пользования, территории общего пользования), посредством которых обеспечивается доступ	74:36:0000000:56008 (земельный участок общего пользования)
10.	Иные сведения	—

4. Пояснения к сведениям об уточняемом земельном участке с кадастровым номером 74:36:0304006:1377 :

1.	—

1. Сведения о характерных точках границы уточняемого земельного участка с кадастровым номером 74:36:0304006:1378 :

Система координат МСК-74

Зона № 2

Обозначение характерных точек границ	Координаты, м				Метод определения координат	Формулы, примененные для расчета средней квадратической погрешности определения координат характерных точек границ (M _t), с подставленными в такие формулы значениями и итоговые (вычисленные) значения M _t , м	Описание закрепления точки
	содержатся в Едином государственном реестре недвижимости		определены в результате выполнения комплексных кадастровых работ				
	X	Y	X	Y			
1	2	3	4	5	6	7	8
н92У	—	—	604517,59	2331449,66	Метод спутниковых геодезических измерений (определений)	Mt = 0,1 м	—
н183У	—	—	604509,82	2331469,52	Метод спутниковых	Mt = 0,1 м	—

КАРТА-ПЛАН ТЕРРИТОРИИ

Сведения об уточняемых земельных участках

					геодезических измерений (определений)		
н182У	—	—	604492,33	2331461,91	Метод спутниковых геодезических измерений (определений)	Mt = 0,1 м	—
н54У	—	—	604500,49	2331442,80	Метод спутниковых геодезических измерений (определений)	Mt = 0,1 м	—
н92У	—	—	604517,59	2331449,66	Метод спутниковых геодезических измерений (определений)	Mt = 0,1 м	—

2. Сведения о частях границ уточняемого земельного участка с кадастровым номером 74:36:0304006:1378 :

Обозначение части границ		Горизонтальное проложение (S), м	Описание прохождения части границ	Сведения о согласовании местоположения границ(согласовано/спорное)
от т.	до т.			
1	2	3	4	5
н92У	н183У	21,33	—	согласовано
н183У	н182У	19,07	—	согласовано
н182У	н54У	20,78	—	согласовано
н54У	н92У	18,42	—	согласовано

3. Сведения о характеристиках уточняемого земельного участка с кадастровым номером 74:36:0304006:1378 :

№ п/п	Наименование характеристик земельного участка	Значение характеристики
1	2	3
1.	Адрес земельного участка	—
1.1.	Сведения о местоположении земельного участка (при отсутствии адреса) в структурированном в соответствии с федеральной информационной адресной системой виде	Россия, Челябинская обл, г Челябинск, Ленинский район, садоводческое некоммерческое товарищество "Челябинский механический завод" (сад №3), улица 2, участок №21
1.2.	Дополнительные сведения о местоположении земельного участка	сад "ЧМЗ-3", улица 2, участок №21
2.	Площадь земельного участка ± величина погрешности определения(вычисления) площади ($P \pm \Delta P$), м ²	395±7
3.	Формула, примененная для вычисления предельной погрешности определения площади земельного участка, с подставленными значениями	$\Delta P = 3,5 \cdot M_t \cdot \sqrt{P_{\text{док}}} = 3,5 \cdot 0,10 \cdot \sqrt{410} = 7$

КАРТА-ПЛАН ТЕРРИТОРИИ

Сведения об уточняемых земельных участках

1	2	3
	и итоговые (вычисленные) значения (ΔP), м ²	
4.	Площадь земельного участка согласно сведениям Единого государственного реестра недвижимости (Ркад), м ²	410
5.	Оценка расхождения Р и Ркад ($P - P_{кад}$), м ²	-15
6.	Предельный минимальный и максимальный размеры земельного участка (Рмин и Рмакс), м ²	Рмин=400, Рмакс=2000
7.	Вид (виды) разрешенного использования	для ведения садоводства
7.1.	Дополнительные сведения об использовании земельного участка	—
8.	Кадастровый или иной государственный учетный номер (инвентарный) здания, сооружения, объекта незавершенного строительства, расположенного на земельном участке	—
9.	Сведения о земельных участках (землях общего пользования, территории общего пользования), посредством которых обеспечивается доступ	74:36:0000000:56008 (земельный участок общего пользования)
10.	Иные сведения	—

4. Пояснения к сведениям об уточняемом земельном участке с кадастровым номером 74:36:0304006:1378 :

1.	—

1. Сведения о характерных точках границы уточняемого земельного участка с кадастровым номером 74:36:0304006:1380 :

Система координат МСК-74

Зона № 2

Обозначение характерных точек границ	Координаты, м				Метод определения координат	Формулы, примененные для расчета средней квадратической погрешности определения координат характерных точек границ (M _t), с подставленными в такие формулы значениями и итоговые (вычисленные) значения M _t , м	Описание закрепления точки
	содержатся в Едином государственном реестре недвижимости		определены в результате выполнения комплексных кадастровых работ				
	X	Y	X	Y			
1	2	3	4	5	6	7	8
945	—	—	604490,97	2331465,26	Метод спутниковых геодезических измерений (определений)	Mt = 0,1 м	—
н39У	—	—	604482,59	2331484,17	Метод спутниковых геодезических	Mt = 0,1 м	—

КАРТА-ПЛАН ТЕРРИТОРИИ

Сведения об уточняемых земельных участках

					измерений (определений)		
1363	—	—	604463,53	2331476,31	Метод спутниковых геодезических измерений (определений)	Mt = 0,1 м	—
137	—	—	604471,99	2331457,64	Метод спутниковых геодезических измерений (определений)	Mt = 0,1 м	—
945	—	—	604490,97	2331465,26	Метод спутниковых геодезических измерений (определений)	Mt = 0,1 м	—

2. Сведения о частях границ уточняемого земельного участка с кадастровым номером 74:36:0304006:1380 :

Обозначение части границ		Горизонтальное проложение (S), м	Описание прохождения части границ	Сведения о согласовании местоположения границ(согласовано/спорное)
от т.	до т.			
1	2	3	4	5
945	н39У	20,68	—	согласовано
н39У	1363	20,62	—	согласовано
1363	137	20,50	—	согласовано
137	945	20,45	—	согласовано

3. Сведения о характеристиках уточняемого земельного участка с кадастровым номером 74:36:0304006:1380 :

№ п/п	Наименование характеристик земельного участка	Значение характеристики
1	2	3
1.	Адрес земельного участка	—
1.1.	Сведения о местоположении земельного участка (при отсутствии адреса) в структурированном в соответствии с федеральной информационной адресной системой виде	Россия, Челябинская обл, г Челябинск, Ленинский район, садоводческое некоммерческое товарищество "Челябинский механический завод" (сад №3), участок №24
1.2.	Дополнительные сведения о местоположении земельного участка	сад "ЧМЗ-3", участок №24
2.	Площадь земельного участка ± величина погрешности определения(вычисления) площади ($P \pm \Delta P$), м ²	423±7
3.	Формула, примененная для вычисления предельной погрешности определения площади земельного участка, с подставленными значениями и итоговые (вычисленные) значения (ΔP), м2	$\Delta P = 3,5 \cdot M_t \cdot \sqrt{P_{\text{док}}} = 3,5 \cdot 0,10 \cdot \sqrt{416} = 7$

КАРТА-ПЛАН ТЕРРИТОРИИ

Сведения об уточняемых земельных участках

1	2	3
4.	Площадь земельного участка согласно сведениям Единого государственного реестра недвижимости (Ркад), м ²	416
5.	Оценка расхождения Р и Ркад (Р – Ркад), м ²	7
6.	Предельный минимальный и максимальный размеры земельного участка (Рмин и Рмакс), м ²	Рмин=400, Рмакс=2000
7.	Вид (виды) разрешенного использования	для ведения садоводства
7.1.	Дополнительные сведения об использовании земельного участка	—
8.	Кадастровый или иной государственный учетный номер (инвентарный) здания, сооружения, объекта незавершенного строительства, расположенного на земельном участке	74:36:0304006:1508
9.	Сведения о земельных участках (землях общего пользования, территории общего пользования), посредством которых обеспечивается доступ	74:36:0000000:56008 (земельный участок общего пользования)
10.	Иные сведения	—

4. Пояснения к сведениям об уточняемом земельном участке с кадастровым номером 74:36:0304006:1380 :

1.	—

1. Сведения о характерных точках границы уточняемого земельного участка с кадастровым номером 74:36:0304006:1381 :

Система координат МСК-74

Зона № 2

Обозначение характерных точек границ	Координаты, м				Метод определения координат	Формулы, примененные для расчета средней квадратической погрешности определения координат характерных точек границ (М _t), с подставленными в такие формулы значениями и итоговые (вычисленные) значения М _t , м	Описание закрепления точки
	содержатся в Едином государственном реестре недвижимости		определены в результате выполнения комплексных кадастровых работ				
	X	Y	X	Y			
1	2	3	4	5	6	7	8
102	—	—	603735,56	2331223,59	Метод спутниковых геодезических измерений (определений)	Mt = 0,1 м	—
862	—	—	603728,81	2331239,30	Метод спутниковых геодезических измерений	Mt = 0,1 м	—

КАРТА-ПЛАН ТЕРРИТОРИИ

Сведения об уточняемых земельных участках

					(определений)		
861	—	—	603726,06	2331242,36	Метод спутниковых геодезических измерений (определений)	Mt = 0,1 м	—
860	—	—	603723,53	2331242,47	Метод спутниковых геодезических измерений (определений)	Mt = 0,1 м	—
859	—	—	603702,69	2331233,76	Метод спутниковых геодезических измерений (определений)	Mt = 0,1 м	—
1134	—	—	603711,05	2331214,09	Метод спутниковых геодезических измерений (определений)	Mt = 0,1 м	—
102	—	—	603735,56	2331223,59	Метод спутниковых геодезических измерений (определений)	Mt = 0,1 м	—

2. Сведения о частях границ уточняемого земельного участка с кадастровым номером 74:36:0304006:1381 :

Обозначение части границ		Горизонтальное проложение (S), м	Описание прохождения части границ	Сведения о согласовании местоположения границ(согласовано/спорное)
от т.	до т.			
1	2	3	4	5
102	862	17,10	—	согласовано
862	861	4,11	—	согласовано
861	860	2,53	—	согласовано
860	859	22,59	—	согласовано
859	1134	21,37	—	согласовано
1134	102	26,29	—	согласовано

3. Сведения о характеристиках уточняемого земельного участка с кадастровым номером 74:36:0304006:1381 :

№ п/п	Наименование характеристик земельного участка	Значение характеристики
1	2	3
1.	Адрес земельного участка	—

КАРТА-ПЛАН ТЕРРИТОРИИ

Сведения об уточняемых земельных участках

1	2	3
1.1.	Сведения о местоположении земельного участка (при отсутствии адреса) в структурированном в соответствии с федеральной информационной адресной системой виде	Челябинская обл, г Челябинск, р-н Ленинский, снт "Челябинский механический завод", сад №2, улица №4, участок №57
1.2.	Дополнительные сведения о местоположении земельного участка	сад №2, улица №4, участок №57
2.	Площадь земельного участка $\pm$ величина погрешности определения(вычисления) площади ($P \pm \Delta P$), м ²	564 $\pm$ 8
3.	Формула, примененная для вычисления предельной погрешности определения площади земельного участка, с подставленными значениями и итоговые (вычисленные) значения (ΔP), м ²	$\Delta P = 3,5 \cdot M_t \cdot \sqrt{P_{\text{док}}} = 3,5 \cdot 0,10 \cdot \sqrt{540} = 8$
4.	Площадь земельного участка согласно сведениям Единого государственного реестра недвижимости ($P_{\text{кад}}$), м ²	540
5.	Оценка расхождения P и $P_{\text{кад}}$ ($P - P_{\text{кад}}$), м ²	24
6.	Предельный минимальный и максимальный размеры земельного участка ($P_{\text{мин}}$ и $P_{\text{макс}}$), м ²	$P_{\text{мин}}=400$, $P_{\text{макс}}=2000$
7.	Вид (виды) разрешенного использования	для ведения сдоводства
7.1.	Дополнительные сведения об использовании земельного участка	—
8.	Кадастровый или иной государственный учетный номер (инвентарный) здания, сооружения, объекта незавершенного строительства, расположенного на земельном участке	74:36:0304006:1448
9.	Сведения о земельных участках (землях общего пользования, территории общего пользования), посредством которых обеспечивается доступ	74:36:0000000:56008 (земельный участок общего пользования)
10.	Иные сведения	—

4. Пояснения к сведениям об уточняемом земельном участке с кадастровым номером 74:36:0304006:1381 :

1.	—

1. Сведения о характерных точках границы уточняемого земельного участка с кадастровым номером 74:36:0304006:1387 :

КАРТА-ПЛАН ТЕРРИТОРИИ

Сведения об уточняемых земельных участках

Система координат МСК-74

Зона № 2

Обозначение характерных точек границ	Координаты, м				Метод определения координат	Формулы, примененные для расчета средней квадратической погрешности определения координат характерных точек границ (М _t), с подставленными в такие формулы значениями и итоговые (вычисленные) значения М _t , м	Описание закрепления точки
	содержатся в Едином государственном реестре недвижимости		определены в результате выполнения комплексных кадастровых работ				
	X	Y	X	Y			
1	2	3	4	5	6	7	8
1288	—	—	604175,93	2331475,82	Метод спутниковых геодезических измерений (определений)	Mt = 0,1 м	—
760	—	—	604166,51	2331500,04	Метод спутниковых геодезических измерений (определений)	Mt = 0,1 м	—
759	—	—	604163,28	2331498,21	Метод спутниковых геодезических измерений (определений)	Mt = 0,1 м	—
758	—	—	604152,79	2331494,25	Метод спутниковых геодезических измерений (определений)	Mt = 0,1 м	—
н22У	—	—	604142,35	2331490,12	Метод спутниковых геодезических измерений (определений)	Mt = 0,1 м	—
1291	—	—	604152,90	2331467,56	Метод спутниковых геодезических измерений (определений)	Mt = 0,1 м	—
1290	—	—	604159,20	2331469,08	Метод спутниковых геодезических	Mt = 0,1 м	—

КАРТА-ПЛАН ТЕРРИТОРИИ

Сведения об уточняемых земельных участках

					измерений (определений)		
1289	—	—	604166,11	2331472,04	Метод спутниковых геодезических измерений (определений)	Mt = 0,1 м	—
1288	—	—	604175,93	2331475,82	Метод спутниковых геодезических измерений (определений)	Mt = 0,1 м	—

2. Сведения о частях границ уточняемого земельного участка с кадастровым номером 74:36:0304006:1387 :

Обозначение части границ		Горизонтальное проложение (S), м	Описание прохождения части границ	Сведения о согласовании местоположения границ(согласовано/спорное)
от т.	до т.			
1	2	3	4	5
1288	760	25,99	—	согласовано
760	759	3,71	—	согласовано
759	758	11,21	—	согласовано
758	н22У	11,23	—	согласовано
н22У	1291	24,90	—	согласовано
1291	1290	6,48	—	согласовано
1290	1289	7,52	—	согласовано
1289	1288	10,52	—	согласовано

3. Сведения о характеристиках уточняемого земельного участка с кадастровым номером 74:36:0304006:1387 :

№ п/п	Наименование характеристик земельного участка	Значение характеристики
1	2	3
1.	Адрес земельного участка	—
1.1.	Сведения о местоположении земельного участка (при отсутствии адреса) в структурированном в соответствии с федеральной информационной адресной системой виде	Россия, Челябинская обл, г Челябинск, Ленинский район, садоводческое некоммерческое товарищество "Челябинский механический завод" (сад №1), улица 5, участок №10
1.2.	Дополнительные сведения о местоположении земельного участка	—
2.	Площадь земельного участка ± величина погрешности определения(вычисления) площади ($P \pm \Delta P$), м ²	645±9
3.	Формула, примененная для вычисления предельной погрешности определения площади земельного участка, с подставленными значениями и итоговые (вычисленные) значения (ΔP), м2	$\Delta P = 3,5 \cdot M_t \cdot \sqrt{P_{\text{док}}} = 3,5 \cdot 0,10 \cdot \sqrt{637} = 9$

КАРТА-ПЛАН ТЕРРИТОРИИ

Сведения об уточняемых земельных участках

1	2	3
4.	Площадь земельного участка согласно сведениям Единого государственного реестра недвижимости (Ркад), м ²	637
5.	Оценка расхождения Р и Ркад (Р – Ркад), м ²	8
6.	Предельный минимальный и максимальный размеры земельного участка (Рмин и Рмакс), м ²	Рмин=400, Рмакс=2000
7.	Вид (виды) разрешенного использования	для ведения садоводства
7.1.	Дополнительные сведения об использовании земельного участка	—
8.	Кадастровый или иной государственный учетный номер (инвентарный) здания, сооружения, объекта незавершенного строительства, расположенного на земельном участке	—
9.	Сведения о земельных участках (землях общего пользования, территории общего пользования), посредством которых обеспечивается доступ	74:36:0000000:56008 (земельный участок общего пользования)
10.	Иные сведения	—

4. Пояснения к сведениям об уточняемом земельном участке с кадастровым номером 74:36:0304006:1387 :

1.	—

1. Сведения о характерных точках границы уточняемого земельного участка с кадастровым номером 74:36:0304006:1388 :

Система координат МСК-74

Зона № 2

Обозначение характерных точек границ	Координаты, м				Метод определения координат	Формулы, примененные для расчета средней квадратической погрешности определения координат характерных точек границ (M _t), с подставленными в такие формулы значениями и итоговые (вычисленные) значения M _t , м	Описание закрепления точки
	содержатся в Едином государственном реестре недвижимости		определены в результате выполнения комплексных кадастровых работ				
	X	Y	X	Y			
1	2	3	4	5	6	7	8
н120У	—	—	604560,22	2331565,55	Метод спутниковых геодезических измерений (определений)	Mt = 0,1 м	—
966	—	—	604552,87	2331583,19	Метод спутниковых геодезических измерений	Mt = 0,1 м	—

КАРТА-ПЛАН ТЕРРИТОРИИ

Сведения об уточняемых земельных участках

					(определений)		
н190У	—	—	604533,35	2331575,51	Метод спутниковых геодезических измерений (определений)	Mt = 0,1 м	—
1385	—	—	604541,17	2331556,79	Метод спутниковых геодезических измерений (определений)	Mt = 0,1 м	—
н120У	—	—	604560,22	2331565,55	Метод спутниковых геодезических измерений (определений)	Mt = 0,1 м	—

2. Сведения о частях границ уточняемого земельного участка с кадастровым номером 74:36:0304006:1388 :

Обозначение части границ		Горизонтальное проложение (S), м	Описание прохождения части границ	Сведения о согласовании местоположения границ(согласовано/спорное)
от т.	до т.			
1	2	3	4	5
н120У	966	19,11	—	согласовано
966	н190У	20,98	—	согласовано
н190У	1385	20,29	—	согласовано
1385	н120У	20,97	—	согласовано

3. Сведения о характеристиках уточняемого земельного участка с кадастровым номером 74:36:0304006:1388 :

№ п/п	Наименование характеристик земельного участка	Значение характеристики
1	2	3
1.	Адрес земельного участка	—
1.1.	Сведения о местоположении земельного участка (при отсутствии адреса) в структурированном в соответствии с федеральной информационной адресной системой виде	Россия, Челябинская обл, г Челябинск, Ленинский район, садоводческое некоммерческое товарищество "Челябинский механический завод" (сад №3), улица 3, участок №65
1.2.	Дополнительные сведения о местоположении земельного участка	—
2.	Площадь земельного участка ± величина погрешности определения(вычисления) площади ($P \pm \Delta P$), м ²	413±7
3.	Формула, примененная для вычисления предельной погрешности определения площади земельного участка, с подставленными значениями и итоговые (вычисленные) значения (ΔP), м2	$\Delta P = 3,5 \cdot M_t \cdot \sqrt{P_{\text{док}}} = 3,5 \cdot 0,10 \cdot \sqrt{406} = 7$
4.	Площадь земельного участка согласно сведениям Единого	406

КАРТА-ПЛАН ТЕРРИТОРИИ

Сведения об уточняемых земельных участках

1	2	3
	государственного реестра недвижимости (Ркад), м ²	
5.	Оценка расхождения Р и Ркад (Р – Ркад), м ²	7
6.	Предельный минимальный и максимальный размеры земельного участка (Рмин и Рмакс), м ²	Рмин=400, Рмакс=2000
7.	Вид (виды) разрешенного использования	для ведения садоводства
7.1.	Дополнительные сведения об использовании земельного участка	—
8.	Кадастровый или иной государственный учетный номер (инвентарный) здания, сооружения, объекта незавершенного строительства, расположенного на земельном участке	—
9.	Сведения о земельных участках (землях общего пользования, территории общего пользования), посредством которых обеспечивается доступ	74:36:0000000:56008 (земельный участок общего пользования)
10.	Иные сведения	—

4. Пояснения к сведениям об уточняемом земельном участке с кадастровым номером 74:36:0304006:1388 :

1.	—

1. Сведения о характерных точках границы уточняемого земельного участка с кадастровым номером 74:36:0304006:1493 :

Система координат МСК-74

Зона № 2

Обозначение характерных точек границ	Координаты, м				Метод определения координат	Формулы, примененные для расчета средней квадратической погрешности определения координат характерных точек границ (М _t), с подставленными в такие формулы значениями и итоговые (вычисленные) значения М _t , м	Описание закрепления точки
	содержатся в Едином государственном реестре недвижимости		определены в результате выполнения комплексных кадастровых работ				
	X	Y	X	Y			
1	2	3	4	5	6	7	8
913	—	—	603498,05	2331030,31	Метод спутниковых геодезических измерений (определений)	Mt = 0,1 м	—
1097	—	—	603520,09	2331039,40	Метод спутниковых геодезических измерений (определений)	Mt = 0,1 м	—

КАРТА-ПЛАН ТЕРРИТОРИИ

Сведения об уточняемых земельных участках

529	—	—	603512,34	2331058,05	Метод спутниковых геодезических измерений (определений)	Mt = 0,1 м	—
918	—	—	603508,32	2331056,53	Метод спутниковых геодезических измерений (определений)	Mt = 0,1 м	—
917	—	—	603497,52	2331052,06	Метод спутниковых геодезических измерений (определений)	Mt = 0,1 м	—
916	—	—	603494,07	2331050,03	Метод спутниковых геодезических измерений (определений)	Mt = 0,1 м	—
915	—	—	603492,52	2331047,77	Метод спутниковых геодезических измерений (определений)	Mt = 0,1 м	—
914	—	—	603492,30	2331044,76	Метод спутниковых геодезических измерений (определений)	Mt = 0,1 м	—
913	—	—	603498,05	2331030,31	Метод спутниковых геодезических измерений (определений)	Mt = 0,1 м	—

2. Сведения о частях границ уточняемого земельного участка с кадастровым номером 74:36:0304006:1493 :

Обозначение части границ		Горизонтальное проложение (S), м	Описание прохождения части границ	Сведения о согласовании местоположения границ(согласовано/спорное)
от т.	до т.			
1	2	3	4	5
913	1097	23,84	—	согласовано
1097	529	20,20	—	согласовано
529	918	4,30	—	согласовано
918	917	11,69	—	согласовано

КАРТА-ПЛАН ТЕРРИТОРИИ

Сведения об уточняемых земельных участках

917	916	4,00	—	согласовано
916	915	2,74	—	согласовано
915	914	3,02	—	согласовано
914	913	15,55	—	согласовано

3. Сведения о характеристиках уточняемого земельного участка с кадастровым номером 74:36:0304006:1493 :

№ п/п	Наименование характеристик земельного участка	Значение характеристики
1	2	3
1.	Адрес земельного участка	—
1.1.	Сведения о местоположении земельного участка (при отсутствии адреса) в структурированном в соответствии с федеральной информационной адресной системой виде	Челябинская обл, г Челябинск, садоводческое товарищество ЧМЗ-2, улица 2, участок №126
1.2.	Дополнительные сведения о местоположении земельного участка	—
2.	Площадь земельного участка ± величина погрешности определения(вычисления) площади ($P \pm \Delta P$), м ²	472±7
3.	Формула, примененная для вычисления предельной погрешности определения площади земельного участка, с подставленными значениями и итоговые (вычисленные) значения (ΔP), м ²	$\Delta P = 3,5 \cdot M_t \cdot \sqrt{P_{\text{док}}} = 3,5 \cdot 0,10 \cdot \sqrt{448} = 7$
4.	Площадь земельного участка согласно сведениям Единого государственного реестра недвижимости ($P_{\text{кад}}$), м ²	448
5.	Оценка расхождения P и $P_{\text{кад}}$ ($P - P_{\text{кад}}$), м ²	24
6.	Предельный минимальный и максимальный размеры земельного участка ($P_{\text{мин}}$ и $P_{\text{макс}}$), м ²	$P_{\text{мин}}=400$, $P_{\text{макс}}=2000$
7.	Вид (виды) разрешенного использования	для ведения садоводства
7.1.	Дополнительные сведения об использовании земельного участка	—
8.	Кадастровый или иной государственный учетный номер (инвентарный) здания, сооружения, объекта незавершенного строительства, расположенного на земельном участке	—
9.	Сведения о земельных участках (землях общего пользования, территории общего пользования), посредством которых обеспечивается доступ	74:36:0000000:56008 (земельный участок общего пользования)
10.	Иные сведения	—

4. Пояснения к сведениям об уточняемом земельном участке с кадастровым номером 74:36:0304006:1493 :

1.	—

1. Сведения о характерных точках границы уточняемого земельного участка с кадастровым номером 74:36:0304006:1496 :

КАРТА-ПЛАН ТЕРРИТОРИИ

Сведения об уточняемых земельных участках

Система координат МСК-74

Зона № 2

Обозначение характерных точек границ	Координаты, м				Метод определения координат	Формулы, примененные для расчета средней квадратической погрешности определения координат характерных точек границ (M _t), с подставленными в такие формулы значениями и итоговые (вычисленные) значения M _t , м	Описание закрепления точки
	содержатся в Едином государственном реестре недвижимости		определены в результате выполнения комплексных кадастровых работ				
	X	Y	X	Y			
1	2	3	4	5	6	7	8
954	—	—	604568,23	2331546,32	Метод спутниковых геодезических измерений (определений)	Mt = 0,1 м	—
н120У	—	—	604560,22	2331565,55	Метод спутниковых геодезических измерений (определений)	Mt = 0,1 м	—
1385	—	—	604541,17	2331556,79	Метод спутниковых геодезических измерений (определений)	Mt = 0,1 м	—
237	—	—	604549,54	2331538,60	Метод спутниковых геодезических измерений (определений)	Mt = 0,1 м	—
954	—	—	604568,23	2331546,32	Метод спутниковых геодезических измерений (определений)	Mt = 0,1 м	—

2. Сведения о частях границ уточняемого земельного участка с кадастровым номером 74:36:0304006:1496 :

Обозначение части границ		Горизонтальное проложение (S), м	Описание прохождения части границ	Сведения о согласовании местоположения границ(согласовано/спорное)
от т.	до т.			
1	2	3	4	5
954	н120У	20,83	—	согласовано

КАРТА-ПЛАН ТЕРРИТОРИИ

Сведения об уточняемых земельных участках

н120У	1385	20,97	—	согласовано
1385	237	20,02	—	согласовано
237	954	20,22	—	согласовано

3. Сведения о характеристиках уточняемого земельного участка с кадастровым номером 74:36:0304006:1496 :

№ п/п	Наименование характеристик земельного участка	Значение характеристики
1	2	3
1.	Адрес земельного участка	—
1.1.	Сведения о местоположении земельного участка (при отсутствии адреса) в структурированном в соответствии с федеральной информационной адресной системой виде	Челябинская область, г Челябинск, р-н Ленинский, снт "ЧМЗ", сад 3, улица 3, участок №64
1.2.	Дополнительные сведения о местоположении земельного участка	улица 3, участок №64
2.	Площадь земельного участка ± величина погрешности определения(вычисления) площади ($P \pm \Delta P$), м ²	421±7
3.	Формула, примененная для вычисления предельной погрешности определения площади земельного участка, с подставленными значениями и итоговые (вычисленные) значения (ΔP), м ²	$\Delta P = 3,5 \cdot M_t \cdot \sqrt{P_{\text{ДОК}}} = 3,5 \cdot 0,10 \cdot \sqrt{423} = 7$
4.	Площадь земельного участка согласно сведениям Единого государственного реестра недвижимости ($P_{\text{кад}}$), м ²	423
5.	Оценка расхождения P и $P_{\text{кад}}$ ($P - P_{\text{кад}}$), м ²	-2
6.	Предельный минимальный и максимальный размеры земельного участка ($P_{\text{мин}}$ и $P_{\text{макс}}$), м ²	$P_{\text{мин}}=400$, $P_{\text{макс}}=2000$
7.	Вид (виды) разрешенного использования	для ведения садоводства
7.1.	Дополнительные сведения об использовании земельного участка	—
8.	Кадастровый или иной государственный учетный номер (инвентарный) здания, сооружения, объекта незавершенного строительства, расположенного на земельном участке	—
9.	Сведения о земельных участках (землях общего пользования, территории общего пользования), посредством которых обеспечивается доступ	74:36:0000000:56008 (земельный участок общего пользования)
10.	Иные сведения	—

4. Пояснения к сведениям об уточняемом земельном участке с кадастровым номером 74:36:0304006:1496 :

1.	—

1. Сведения о характерных точках границы уточняемого земельного участка с кадастровым номером 74:36:0304006:1498 :

КАРТА-ПЛАН ТЕРРИТОРИИ

Сведения об уточняемых земельных участках

Система координат МСК-74

Зона № 2

Обозначение характерных точек границ	Координаты, м				Метод определения координат	Формулы, примененные для расчета средней квадратической погрешности определения координат характерных точек границ (M _t), с подставленными в такие формулы значениями и итоговые (вычисленные) значения M _t , м	Описание закрепления точки
	содержатся в Едином государственном реестре недвижимости		определены в результате выполнения комплексных кадастровых работ				
	X	Y	X	Y			
1	2	3	4	5	6	7	8
895	—	—	603532,70	2331167,82	Метод спутниковых геодезических измерений (определений)	Mt = 0,1 м	—
92	—	—	603551,47	2331175,24	Метод спутниковых геодезических измерений (определений)	Mt = 0,1 м	—
1142	—	—	603543,97	2331195,28	Метод спутниковых геодезических измерений (определений)	Mt = 0,1 м	—
н213У	—	—	603524,54	2331187,71	Метод спутниковых геодезических измерений (определений)	Mt = 0,1 м	—
1140	—	—	603525,02	2331186,33	Метод спутниковых геодезических измерений (определений)	Mt = 0,1 м	—
895	—	—	603532,70	2331167,82	Метод спутниковых геодезических измерений (определений)	Mt = 0,1 м	—

КАРТА-ПЛАН ТЕРРИТОРИИ

Сведения об уточняемых земельных участках

2. Сведения о частях границ уточняемого земельного участка с кадастровым номером 74:36:0304006:1498 :

Обозначение части границ		Горизонтальное проложение (S), м	Описание прохождения части границ	Сведения о согласовании местоположения границ(согласовано/спорное)
от т.	до т.			
1	2	3	4	5
895	92	20,18	—	согласовано
92	1142	21,40	—	согласовано
1142	н213У	20,85	—	согласовано
н213У	1140	1,46	—	согласовано
1140	895	20,04	—	согласовано

3. Сведения о характеристиках уточняемого земельного участка с кадастровым номером 74:36:0304006:1498 :

№ п/п	Наименование характеристик земельного участка	Значение характеристики
1	2	3
1.	Адрес земельного участка	—
1.1.	Сведения о местоположении земельного участка (при отсутствии адреса) в структурированном в соответствии с федеральной информационной адресной системой виде	Россия, Челябинская обл, г Челябинск, Ленинский район, садоводческое некоммерческое товарищество "Челябинский механический завод" (сад №2), участок №52
1.2.	Дополнительные сведения о местоположении земельного участка	—
2.	Площадь земельного участка ± величина погрешности определения(вычисления) площади ($P \pm \Delta P$), м ²	441±7
3.	Формула, примененная для вычисления предельной погрешности определения площади земельного участка, с подставленными значениями и итоговые (вычисленные) значения (ΔP), м ²	$\Delta P = 3,5 \cdot M_t \cdot \sqrt{P_{\text{док}}} = 3,5 \cdot 0,10 \cdot \sqrt{403} = 7$
4.	Площадь земельного участка согласно сведениям Единого государственного реестра недвижимости ($P_{\text{кад}}$), м ²	403
5.	Оценка расхождения P и $P_{\text{кад}}$ ($P - P_{\text{кад}}$), м ²	38
6.	Предельный минимальный и максимальный размеры земельного участка ($P_{\text{мин}}$ и $P_{\text{макс}}$), м ²	$P_{\text{мин}}=400$, $P_{\text{макс}}=2000$
7.	Вид (виды) разрешенного использования	для ведения садоводства
7.1.	Дополнительные сведения об использовании земельного участка	—
8.	Кадастровый или иной государственный учетный номер (инвентарный) здания, сооружения, объекта незавершенного строительства, расположенного на земельном участке	—
9.	Сведения о земельных участках (землях общего пользования, территории общего пользования), посредством которых обеспечивается доступ	74:36:0000000:56008 (земельный участок общего пользования)
10.	Иные сведения	—

КАРТА-ПЛАН ТЕРРИТОРИИ

Сведения об уточняемых земельных участках

4. Пояснения к сведениям об уточняемом земельном участке с кадастровым номером 74:36:0304006:1498 :

1. —

1. Сведения о характерных точках границы уточняемого земельного участка с кадастровым номером 74:36:0304006:1499 :

Система координат МСК-74

Зона № 2

Обозначение характерных точек границ	Координаты, м				Метод определения координат	Формулы, примененные для расчета средней квадратической погрешности определения координат характерных точек границ (M _t), с подставленными в такие формулы значениями и итоговые (вычисленные) значения M _t , м	Описание закрепления точки
	содержатся в Едином государственном реестре недвижимости		определены в результате выполнения комплексных кадастровых работ				
	X	Y	X	Y			
1	2	3	4	5	6	7	8
н389У	—	—	603619,04	2331224,83	Метод спутниковых геодезических измерений (определений)	Mt = 0,1 м	—
н390У	—	—	603611,56	2331243,65	Метод спутниковых геодезических измерений (определений)	Mt = 0,1 м	—
882	—	—	603592,03	2331236,00	Метод спутниковых геодезических измерений (определений)	Mt = 0,1 м	—
1145	—	—	603599,68	2331217,54	Метод спутниковых геодезических измерений (определений)	Mt = 0,1 м	—
н389У	—	—	603619,04	2331224,83	Метод спутниковых геодезических измерений (определений)	Mt = 0,1 м	—

КАРТА-ПЛАН ТЕРРИТОРИИ

Сведения об уточняемых земельных участках

2. Сведения о частях границ уточняемого земельного участка с кадастровым номером 74:36:0304006:1499 :

Обозначение части границ		Горизонтальное проложение (S), м	Описание прохождения части границ	Сведения о согласовании местоположения границ(согласовано/спорное)
от т.	до т.			
1	2	3	4	5
н389У	н390У	20,25	—	согласовано
н390У	882	20,97	—	согласовано
882	1145	19,98	—	согласовано
1145	н389У	20,69	—	согласовано

3. Сведения о характеристиках уточняемого земельного участка с кадастровым номером 74:36:0304006:1499 :

№ п/п	Наименование характеристик земельного участка	Значение характеристики
1	2	3
1.	Адрес земельного участка	—
1.1.	Сведения о местоположении земельного участка (при отсутствии адреса) в структурированном в соответствии с федеральной информационной адресной системой виде	Россия, Челябинская обл, г Челябинск, Ленинский район, садоводческое некоммерческое товарищество "Челябинский механический завод" (сад №2), улица №5, участок №34
1.2.	Дополнительные сведения о местоположении земельного участка	—
2.	Площадь земельного участка ± величина погрешности определения(вычисления) площади ($P \pm \Delta P$), м ²	419±7
3.	Формула, примененная для вычисления предельной погрешности определения площади земельного участка, с подставленными значениями и итоговые (вычисленные) значения (ΔP), м ²	$\Delta P = 3,5 \cdot M_t \cdot \sqrt{P_{\text{док}}} = 3,5 \cdot 0,10 \cdot \sqrt{400} = 7$
4.	Площадь земельного участка согласно сведениям Единого государственного реестра недвижимости ($P_{\text{кад}}$), м ²	400
5.	Оценка расхождения P и $P_{\text{кад}}$ ($P - P_{\text{кад}}$), м ²	19
6.	Предельный минимальный и максимальный размеры земельного участка ($P_{\text{мин}}$ и $P_{\text{макс}}$), м ²	$P_{\text{мин}}=400$, $P_{\text{макс}}=2000$
7.	Вид (виды) разрешенного использования	для ведения садоводства
7.1.	Дополнительные сведения об использовании земельного участка	—
8.	Кадастровый или иной государственный учетный номер (инвентарный) здания, сооружения, объекта незавершенного строительства, расположенного на земельном участке	—
9.	Сведения о земельных участках (землях общего пользования, территории общего пользования), посредством которых обеспечивается доступ	74:36:0000000:56008 (земельный участок общего пользования)
10.	Иные сведения	—

КАРТА-ПЛАН ТЕРРИТОРИИ

Сведения об уточняемых земельных участках

4. Пояснения к сведениям об уточняемом земельном участке с кадастровым номером 74:36:0304006:1499 :

1. —

1. Сведения о характерных точках границы уточняемого земельного участка с кадастровым номером 74:36:0304006:1532 :

Система координат МСК-74

Зона № 2

Обозначение характерных точек границ	Координаты, м				Метод определения координат	Формулы, примененные для расчета средней квадратической погрешности определения координат характерных точек границ (M _t), с подставленными в такие формулы значениями и итоговые (вычисленные) значения M _t , м	Описание закрепления точки
	содержатся в Едином государственном реестре недвижимости		определены в результате выполнения комплексных кадастровых работ				
	X	Y	X	Y			
1	2	3	4	5	6	7	8
1013	—	—	603458,56	2331292,29	Метод спутниковых геодезических измерений (определений)	Mt = 0,1 м	—
1012	—	—	603478,57	2331300,35	Метод спутниковых геодезических измерений (определений)	Mt = 0,1 м	—
н239У	—	—	603470,49	2331320,00	Метод спутниковых геодезических измерений (определений)	Mt = 0,1 м	—
н237У	—	—	603451,68	2331311,64	Метод спутниковых геодезических измерений (определений)	Mt = 0,1 м	—
1013	—	—	603458,56	2331292,29	Метод спутниковых геодезических измерений (определений)	Mt = 0,1 м	—

КАРТА-ПЛАН ТЕРРИТОРИИ

Сведения об уточняемых земельных участках

2. Сведения о частях границ уточняемого земельного участка с кадастровым номером 74:36:0304006:1532 :

Обозначение части границ		Горизонтальное проложение (S), м	Описание прохождения части границ	Сведения о согласовании местоположения границ(согласовано/спорное)
от т.	до т.			
1	2	3	4	5
1013	1012	21,57	—	согласовано
1012	н239У	21,25	—	согласовано
н239У	н237У	20,58	—	согласовано
н237У	1013	20,54	—	согласовано

3. Сведения о характеристиках уточняемого земельного участка с кадастровым номером 74:36:0304006:1532 :

№ п/п	Наименование характеристик земельного участка	Значение характеристики
1	2	3
1.	Адрес земельного участка	—
1.1.	Сведения о местоположении земельного участка (при отсутствии адреса) в структурированном в соответствии с федеральной информационной адресной системой виде	Россия, Челябинская обл, г Челябинск, Ленинский район, садоводческое некоммерческое товарищество "Челябинский механический завод" (сад №2), улица №5, участок №7
1.2.	Дополнительные сведения о местоположении земельного участка	участок №197 по улице 7
2.	Площадь земельного участка ± величина погрешности определения(вычисления) площади ($P \pm \Delta P$), м ²	440±7
3.	Формула, примененная для вычисления предельной погрешности определения площади земельного участка, с подставленными значениями и итоговые (вычисленные) значения (ΔP), м2	$\Delta P = 3,5 \cdot M_t \cdot \sqrt{P_{\text{док}}} = 3,5 \cdot 0,10 \cdot \sqrt{437} = 7$
4.	Площадь земельного участка согласно сведениям Единого государственного реестра недвижимости ($P_{\text{кад}}$), м ²	437
5.	Оценка расхождения P и $P_{\text{кад}}$ ($P - P_{\text{кад}}$), м ²	3
6.	Предельный минимальный и максимальный размеры земельного участка ($P_{\text{мин}}$ и $P_{\text{макс}}$), м ²	$P_{\text{мин}}=400$, $P_{\text{макс}}=2000$
7.	Вид (виды) разрешенного использования	Для садоводства
7.1.	Дополнительные сведения об использовании земельного участка	—
8.	Кадастровый или иной государственный учетный номер (инвентарный) здания, сооружения, объекта незавершенного строительства, расположенного на земельном участке	—
9.	Сведения о земельных участках (землях общего пользования, территории общего пользования), посредством которых обеспечивается доступ	74:36:0000000:56008 (земельный участок общего пользования)
10.	Иные сведения	—

КАРТА-ПЛАН ТЕРРИТОРИИ

Сведения об уточняемых земельных участках

4. Пояснения к сведениям об уточняемом земельном участке с кадастровым номером 74:36:0304006:1532 :

1. —

1. Сведения о характерных точках границы уточняемого земельного участка с кадастровым номером 74:36:0304006:1556 :

Система координат МСК-74

Зона № 2

Обозначение характерных точек границ	Координаты, м				Метод определения координат	Формулы, примененные для расчета средней квадратической погрешности определения координат характерных точек границ (M _t), с подставленными в такие формулы значениями и итоговые (вычисленные) значения M _t , м	Описание закрепления точки
	содержатся в Едином государственном реестре недвижимости		определены в результате выполнения комплексных кадастровых работ				
	X	Y	X	Y			
1	2	3	4	5	6	7	8
н71У	—	—	604086,54	2331330,14	Метод спутниковых геодезических измерений (определений)	Mt = 0,1 м	—
779	—	—	604073,73	2331359,00	Метод спутниковых геодезических измерений (определений)	Mt = 0,1 м	—
778	—	—	604051,62	2331349,14	Метод спутниковых геодезических измерений (определений)	Mt = 0,1 м	—
н74У	—	—	604062,83	2331320,89	Метод спутниковых геодезических измерений (определений)	Mt = 0,1 м	—
н125У	—	—	604063,20	2331320,11	Метод спутниковых геодезических измерений (определений)	Mt = 0,1 м	—
н71У	—	—	604086,54	2331330,14	Метод спутниковых	Mt = 0,1 м	—

КАРТА-ПЛАН ТЕРРИТОРИИ

Сведения об уточняемых земельных участках

					геодезических измерений (определений)	

2. Сведения о частях границ уточняемого земельного участка с кадастровым номером 74:36:0304006:1556 :

Обозначение части границ		Горизонтальное проложение (S), м	Описание прохождения части границ	Сведения о согласовании местоположения границ(согласовано/спорное)
от т.	до т.			
1	2	3	4	5
н71У	779	31,58	—	согласовано
779	778	24,21	—	согласовано
778	н74У	30,39	—	согласовано
н74У	н125У	0,86	—	согласовано
н125У	н71У	25,40	—	согласовано

3. Сведения о характеристиках уточняемого земельного участка с кадастровым номером 74:36:0304006:1556 :

№ п/п	Наименование характеристик земельного участка	Значение характеристики
1	2	3
1.	Адрес земельного участка	—
1.1.	Сведения о местоположении земельного участка (при отсутствии адреса) в структурированном в соответствии с федеральной информационной адресной системой виде	Россия, Челябинская обл, г Челябинск, Ленинский район, садоводческое некоммерческое товарищество "Челябинский механический завод" (сад №1), улица №3, участок №113
1.2.	Дополнительные сведения о местоположении земельного участка	садоводческое товарищество "ЧМЗ" сад-1, ул 3, уч № 113
2.	Площадь земельного участка ± величина погрешности определения(вычисления) площади ($P \pm \Delta P$), м ²	780±10
3.	Формула, примененная для вычисления предельной погрешности определения площади земельного участка, с подставленными значениями и итоговые (вычисленные) значения (ΔP), м2	$\Delta P = 3,5 \cdot M_t \cdot \sqrt{P_{\text{док}}} = 3,5 \cdot 0,10 \cdot \sqrt{780} = 10$
4.	Площадь земельного участка согласно сведениям Единого государственного реестра недвижимости ($P_{\text{кад}}$), м ²	780
5.	Оценка расхождения P и $P_{\text{кад}}$ ($P - P_{\text{кад}}$), м ²	0
6.	Предельный минимальный и максимальный размеры земельного участка ($P_{\text{мин}}$ и $P_{\text{макс}}$), м ²	$P_{\text{мин}}=400$, $P_{\text{макс}}=2000$
7.	Вид (виды) разрешенного использования	для ведения садоводства
7.1.	Дополнительные сведения об использовании земельного участка	—
8.	Кадастровый или иной государственный учетный номер (инвентарный) здания, сооружения, объекта незавершенного строительства, расположенного на земельном участке	—

КАРТА-ПЛАН ТЕРРИТОРИИ

Сведения об уточняемых земельных участках

1	2	3
9.	Сведения о земельных участках (землях общего пользования, территории общего пользования), посредством которых обеспечивается доступ	74:36:0000000:56008 (земельный участок общего пользования)
10.	Иные сведения	—

4. Пояснения к сведениям об уточняемом земельном участке с кадастровым номером 74:36:0304006:1556 :

1.	—

1. Сведения о характерных точках границы уточняемого земельного участка с кадастровым номером 74:36:0304006:1560 :

Система координат МСК-74

Зона № 2

Обозначение характерных точек границ	Координаты, м				Метод определения координат	Формулы, примененные для расчета средней квадратической погрешности определения координат характерных точек границ (M _t), с подставленными в такие формулы значениями и итоговые (вычисленные) значения M _t , м	Описание закрепления точки
	содержатся в Едином государственном реестре недвижимости		определены в результате выполнения комплексных кадастровых работ				
	X	Y	X	Y			
1	2	3	4	5	6	7	8
н151У	—	—	603937,36	2331466,94	Метод спутниковых геодезических измерений (определений)	Mt = 0,1 м	—
н150У	—	—	603937,94	2331467,24	Метод спутниковых геодезических измерений (определений)	Mt = 0,1 м	—
н148У	—	—	603927,55	2331489,44	Метод спутниковых геодезических измерений (определений)	Mt = 0,1 м	—
679	—	—	603921,74	2331487,24	Метод спутниковых геодезических измерений (определений)	Mt = 0,1 м	—
678	—	—	603909,51	2331481,97	Метод спутниковых	Mt = 0,1 м	—

КАРТА-ПЛАН ТЕРРИТОРИИ

Сведения об уточняемых земельных участках

					геодезических измерений (определений)		
1307	—	—	603919,91	2331459,59	Метод спутниковых геодезических измерений (определений)	Mt = 0,1 м	—
н151У	—	—	603937,36	2331466,94	Метод спутниковых геодезических измерений (определений)	Mt = 0,1 м	—

2. Сведения о частях границ уточняемого земельного участка с кадастровым номером 74:36:0304006:1560 :

Обозначение части границ		Горизонтальное проложение (S), м	Описание прохождения части границ	Сведения о согласовании местоположения границ(согласовано/спорное)
от т.	до т.			
1	2	3	4	5
н151У	н150У	0,65	—	согласовано
н150У	н148У	24,51	—	согласовано
н148У	679	6,21	—	согласовано
679	678	13,32	—	согласовано
678	1307	24,68	—	согласовано
1307	н151У	18,93	—	согласовано

3. Сведения о характеристиках уточняемого земельного участка с кадастровым номером 74:36:0304006:1560 :

№ п/п	Наименование характеристик земельного участка	Значение характеристики
1	2	3
1.	Адрес земельного участка	—
1.1.	Сведения о местоположении земельного участка (при отсутствии адреса) в структурированном в соответствии с федеральной информационной адресной системой виде	Челябинская область, г Челябинск, снт ЧМЗ Сад - 1, улица 7, участок № 220
1.2.	Дополнительные сведения о местоположении земельного участка	снт ЧМЗ Сад - 1, улица 7, участок № 220
2.	Площадь земельного участка ± величина погрешности определения(вычисления) площади ($P \pm \Delta P$), м ²	483±9
3.	Формула, примененная для вычисления предельной погрешности определения площади земельного участка, с подставленными значениями и итоговые (вычисленные) значения (ΔP), м ²	$\Delta P = 3,5 \cdot M_t \cdot \sqrt{P_{\text{док}}} = 3,5 \cdot 0,10 \cdot \sqrt{643} = 9$
4.	Площадь земельного участка согласно сведениям Единого	643

КАРТА-ПЛАН ТЕРРИТОРИИ

Сведения об уточняемых земельных участках

1	2	3
	государственного реестра недвижимости (Ркад), м ²	
5.	Оценка расхождения Р и Ркад (Р – Ркад), м ²	-160
6.	Предельный минимальный и максимальный размеры земельного участка (Рмин и Рмакс), м ²	Рмин=400, Рмакс=2000
7.	Вид (виды) разрешенного использования	для ведения садоводства
7.1.	Дополнительные сведения об использовании земельного участка	—
8.	Кадастровый или иной государственный учетный номер (инвентарный) здания, сооружения, объекта незавершенного строительства, расположенного на земельном участке	—
9.	Сведения о земельных участках (землях общего пользования, территории общего пользования), посредством которых обеспечивается доступ	74:36:0000000:56008 (земельный участок общего пользования)
10.	Иные сведения	—

4. Пояснения к сведениям об уточняемом земельном участке с кадастровым номером 74:36:0304006:1560 :

1.	—

1. Сведения о характерных точках границы уточняемого земельного участка с кадастровым номером 74:36:0304006:1565 :

Система координат МСК-74

Зона № 2

Обозначение характерных точек границ	Координаты, м				Метод определения координат	Формулы, примененные для расчета средней квадратической погрешности определения координат характерных точек границ (М _t), с подставленными в такие формулы значениями и итоговые (вычисленные) значения М _t , м	Описание закрепления точки
	содержатся в Едином государственном реестре недвижимости		определены в результате выполнения комплексных кадастровых работ				
	X	Y	X	Y			
1	2	3	4	5	6	7	8
н23У	—	—	604501,35	2331492,09	Метод спутниковых геодезических измерений (определений)	Mt = 0,1 м	—
951	—	—	604493,17	2331511,02	Метод спутниковых геодезических измерений (определений)	Mt = 0,1 м	—

КАРТА-ПЛАН ТЕРРИТОРИИ

Сведения об уточняемых земельных участках

950	—	—	604475,43	2331503,28	Метод спутниковых геодезических измерений (определений)	Mt = 0,1 м	—
н39У	—	—	604482,59	2331484,17	Метод спутниковых геодезических измерений (определений)	Mt = 0,1 м	—
н23У	—	—	604501,35	2331492,09	Метод спутниковых геодезических измерений (определений)	Mt = 0,1 м	—

2. Сведения о частях границ уточняемого земельного участка с кадастровым номером 74:36:0304006:1565 :

Обозначение части границ		Горизонтальное проложение (S), м	Описание прохождения части границ	Сведения о согласовании местоположения границ(согласовано/спорное)
от т.	до т.			
1	2	3	4	5
н23У	951	20,62	—	согласовано
951	950	19,35	—	согласовано
950	н39У	20,41	—	согласовано
н39У	н23У	20,36	—	согласовано

3. Сведения о характеристиках уточняемого земельного участка с кадастровым номером 74:36:0304006:1565 :

№ п/п	Наименование характеристик земельного участка	Значение характеристики
1	2	3
1.	Адрес земельного участка	—
1.1.	Сведения о местоположении земельного участка (при отсутствии адреса) в структурированном в соответствии с федеральной информационной адресной системой виде	Россия, Челябинская обл, г Челябинск, Ленинский район, садоводческое некоммерческое товарищество "Челябинский механический завод", улица 3, участок №55
1.2.	Дополнительные сведения о местоположении земельного участка	ул 3
2.	Площадь земельного участка ± величина погрешности определения(вычисления) площади ($P \pm \Delta P$), м ²	407±7
3.	Формула, примененная для вычисления предельной погрешности определения площади земельного участка, с подставленными значениями и итоговые (вычисленные) значения (ΔP), м ²	$\Delta P = 3,5 \cdot M_t \cdot \sqrt{P_{\text{док}}} = 3,5 \cdot 0,10 \cdot \sqrt{422} = 7$
4.	Площадь земельного участка согласно сведениям Единого государственного реестра недвижимости (Ркад), м ²	422

КАРТА-ПЛАН ТЕРРИТОРИИ

Сведения об уточняемых земельных участках

1	2	3
5.	Оценка расхождения P и $P_{\text{кад}}$ ($P - P_{\text{кад}}$), м ²	-15
6.	Предельный минимальный и максимальный размеры земельного участка ($P_{\text{мин}}$ и $P_{\text{макс}}$), м ²	$P_{\text{мин}}=400$, $P_{\text{макс}}=2000$
7.	Вид (виды) разрешенного использования	Для ведения садоводства
7.1.	Дополнительные сведения об использовании земельного участка	—
8.	Кадастровый или иной государственный учетный номер (инвентарный) здания, сооружения, объекта незавершенного строительства, расположенного на земельном участке	74:36:0000000:17323
9.	Сведения о земельных участках (землях общего пользования, территории общего пользования), посредством которых обеспечивается доступ	74:36:0000000:56008 (земельный участок общего пользования)
10.	Иные сведения	—

4. Пояснения к сведениям об уточняемом земельном участке с кадастровым номером 74:36:0304006:1565 :

1.	—

1. Сведения о характерных точках границы уточняемого земельного участка с кадастровым номером 74:36:0304006:1572 :

Система координат МСК-74

Зона № 2

Обозначение характерных точек границ	Координаты, м				Метод определения координат	Формулы, примененные для расчета средней квадратической погрешности определения координат характерных точек границ (M _t), с подставленными в такие формулы значениями и итоговые (вычисленные) значения M _t , м	Описание закрепления точки
	содержатся в Едином государственном реестре недвижимости		определены в результате выполнения комплексных кадастровых работ				
	X	Y	X	Y			
1	2	3	4	5	6	7	8
768	—	—	604091,41	2331408,26	Метод спутниковых геодезических измерений (определений)	Mt = 0,1 м	—
1268	—	—	604079,14	2331434,44	Метод спутниковых геодезических измерений (определений)	Mt = 0,1 м	—
1266	—	—	604056,30	2331423,50	Метод спутниковых	Mt = 0,1 м	—

КАРТА-ПЛАН ТЕРРИТОРИИ

Сведения об уточняемых земельных участках

					геодезических измерений (определений)		
769	—	—	604069,05	2331396,71	Метод спутниковых геодезических измерений (определений)	Mt = 0,1 м	—
768	—	—	604091,41	2331408,26	Метод спутниковых геодезических измерений (определений)	Mt = 0,1 м	—

2. Сведения о частях границ уточняемого земельного участка с кадастровым номером 74:36:0304006:1572 :

Обозначение части границ		Горизонтальное проложение (S), м	Описание прохождения части границ	Сведения о согласовании местоположения границ(согласовано/спорное)
от т.	до т.			
1	2	3	4	5
768	1268	28,91	—	согласовано
1268	1266	25,32	—	согласовано
1266	769	29,67	—	согласовано
769	768	25,17	—	согласовано

3. Сведения о характеристиках уточняемого земельного участка с кадастровым номером 74:36:0304006:1572 :

№ п/п	Наименование характеристик земельного участка	Значение характеристики
1	2	3
1.	Адрес земельного участка	—
1.1.	Сведения о местоположении земельного участка (при отсутствии адреса) в структурированном в соответствии с федеральной информационной адресной системой виде	Россия, Челябинская обл, г Челябинск, Ленинский район, садоводческое некоммерческое товарищество "Челябинский механический завод" (сад №1), улица 4, участок №63
1.2.	Дополнительные сведения о местоположении земельного участка	улица 4, участок № 63
2.	Площадь земельного участка ± величина погрешности определения(вычисления) площади ($P \pm \Delta P$), м ²	739±9
3.	Формула, примененная для вычисления предельной погрешности определения площади земельного участка, с подставленными значениями и итоговые (вычисленные) значения (ΔP), м ²	$\Delta P = 3,5 \cdot M_t \cdot \sqrt{P_{\text{док}}} = 3,5 \cdot 0,10 \cdot \sqrt{599} = 9$
4.	Площадь земельного участка согласно сведениям Единого государственного реестра недвижимости ($P_{\text{кад}}$), м ²	599
5.	Оценка расхождения P и $P_{\text{кад}}$ ($P - P_{\text{кад}}$), м ²	140

КАРТА-ПЛАН ТЕРРИТОРИИ

Сведения об уточняемых земельных участках

1	2	3
6.	Предельный минимальный и максимальный размеры земельного участка (Р _{мин} и Р _{макс}), м ²	Р _{мин} =400, Р _{макс} =2000
7.	Вид (виды) разрешенного использования	для ведения садоводства в садоводческом товариществе ЧМЗ
7.1.	Дополнительные сведения об использовании земельного участка	—
8.	Кадастровый или иной государственный учетный номер (инвентарный) здания, сооружения, объекта незавершенного строительства, расположенного на земельном участке	—
9.	Сведения о земельных участках (землях общего пользования, территории общего пользования), посредством которых обеспечивается доступ	74:36:0000000:56008 (земельный участок общего пользования)
10.	Иные сведения	—

4. Пояснения к сведениям об уточняемом земельном участке с кадастровым номером 74:36:0304006:1572 :

1.	—

1. Сведения о характерных точках границы уточняемого земельного участка с кадастровым номером 74:36:0304006:1577 :

Система координат МСК-74

Зона № 2

Обозначение характерных точек границ	Координаты, м				Метод определения координат	Формулы, примененные для расчета средней квадратической погрешности определения координат характерных точек границ (M _t), с подставленными в такие формулы значениями и итоговые (вычисленные) значения M _t , м	Описание закрепления точки
	содержатся в Едином государственном реестре недвижимости		определены в результате выполнения комплексных кадастровых работ				
	X	Y	X	Y			
1	2	3	4	5	6	7	8
1412	—	—	603784,11	2331199,67	Метод спутниковых геодезических измерений (определений)	M _t = 0,1 м	—
404	—	—	603773,53	2331228,19	Метод спутниковых геодезических измерений (определений)	M _t = 0,1 м	—
1031	—	—	603750,65	2331218,72	Метод спутниковых геодезических	M _t = 0,1 м	—

КАРТА-ПЛАН ТЕРРИТОРИИ

Сведения об уточняемых земельных участках

					измерений (определений)		
1030	—	—	603748,16	2331216,82	Метод спутниковых геодезических измерений (определений)	Mt = 0,1 м	—
266	—	—	603759,36	2331191,37	Метод спутниковых геодезических измерений (определений)	Mt = 0,1 м	—
1412	—	—	603784,11	2331199,67	Метод спутниковых геодезических измерений (определений)	Mt = 0,1 м	—

2. Сведения о частях границ уточняемого земельного участка с кадастровым номером 74:36:0304006:1577 :

Обозначение части границ		Горизонтальное проложение (S), м	Описание прохождения части границ	Сведения о согласовании местоположения границ(согласовано/спорное)
от т.	до т.			
1	2	3	4	5
1412	404	30,42	—	согласовано
404	1031	24,76	—	согласовано
1031	1030	3,13	—	согласовано
1030	266	27,81	—	согласовано
266	1412	26,10	—	согласовано

3. Сведения о характеристиках уточняемого земельного участка с кадастровым номером 74:36:0304006:1577 :

№ п/п	Наименование характеристик земельного участка	Значение характеристики
1	2	3
1.	Адрес земельного участка	Челябинская обл., г. Челябинск, сад Сад 1 Механического завода, уч. 139
1.1.	Сведения о местоположении земельного участка (при отсутствии адреса) в структурированном в соответствии с федеральной информационной адресной системой виде	—
1.2.	Дополнительные сведения о местоположении земельного участка	—
2.	Площадь земельного участка ± величина погрешности определения(вычисления) площади ($P \pm \Delta P$), м ²	793±10
3.	Формула, примененная для вычисления предельной погрешности	$\Delta P = 3,5 \cdot M_t \cdot \sqrt{P_{\text{док}}} = 3,5 \cdot 0,10 \cdot \sqrt{804} = 10$

КАРТА-ПЛАН ТЕРРИТОРИИ

Сведения об уточняемых земельных участках

1	2	3
	определения площади земельного участка, с подставленными значениями и итоговые (вычисленные) значения (ΔP), м ²	
4.	Площадь земельного участка согласно сведениям Единого государственного реестра недвижимости ($P_{\text{кад}}$), м ²	804
5.	Оценка расхождения P и $P_{\text{кад}}$ ($P - P_{\text{кад}}$), м ²	-11
6.	Предельный минимальный и максимальный размеры земельного участка ($P_{\text{мин}}$ и $P_{\text{макс}}$), м ²	$P_{\text{мин}}=400$, $P_{\text{макс}}=2000$
7.	Вид (виды) разрешенного использования	для ведения садоводства
7.1.	Дополнительные сведения об использовании земельного участка	—
8.	Кадастровый или иной государственный учетный номер (инвентарный) здания, сооружения, объекта незавершенного строительства, расположенного на земельном участке	—
9.	Сведения о земельных участках (землях общего пользования, территории общего пользования), посредством которых обеспечивается доступ	74:36:0000000:56008 (земельный участок общего пользования)
10.	Иные сведения	—

4. Пояснения к сведениям об уточняемом земельном участке с кадастровым номером 74:36:0304006:1577 :

1.	—

1. Сведения о характерных точках границы уточняемого земельного участка с кадастровым номером 74:36:0304006:1579 :

Система координат МСК-74

Зона № 2

Обозначение характерных точек границ	Координаты, м				Метод определения координат	Формулы, примененные для расчета средней квадратической погрешности определения координат характерных точек границ (M _t), с подставленными в такие формулы значениями и итоговые (вычисленные) значения M _t , м	Описание закрепления точки
	содержатся в Едином государственном реестре недвижимости		определены в результате выполнения комплексных кадастровых работ				
	X	Y	X	Y			
1	2	3	4	5	6	7	8
1369	—	—	604480,74	2331434,84	Метод спутниковых геодезических измерений (определений)	Mt = 0,1 м	—
н55У	—	—	604481,54	2331435,17	Метод спутниковых	Mt = 0,1 м	—

КАРТА-ПЛАН ТЕРРИТОРИИ

Сведения об уточняемых земельных участках

					геодезических измерений (определений)		
565	—	—	604473,59	2331454,62	Метод спутниковых геодезических измерений (определений)	Mt = 0,1 м	—
564	—	—	604454,20	2331446,47	Метод спутниковых геодезических измерений (определений)	Mt = 0,1 м	—
н181У	—	—	604462,11	2331426,96	Метод спутниковых геодезических измерений (определений)	Mt = 0,1 м	—
1369	—	—	604480,74	2331434,84	Метод спутниковых геодезических измерений (определений)	Mt = 0,1 м	—

2. Сведения о частях границ уточняемого земельного участка с кадастровым номером 74:36:0304006:1579 :

Обозначение части границ		Горизонтальное проложение (S), м	Описание прохождения части границ	Сведения о согласовании местоположения границ(согласовано/спорное)
от т.	до т.			
1	2	3	4	5
1369	н55У	0,87	—	согласовано
н55У	565	21,01	—	согласовано
565	564	21,03	—	согласовано
564	н181У	21,05	—	согласовано
н181У	1369	20,23	—	согласовано

3. Сведения о характеристиках уточняемого земельного участка с кадастровым номером 74:36:0304006:1579 :

№ п/п	Наименование характеристик земельного участка	Значение характеристики
1	2	3
1.	Адрес земельного участка	Челябинская обл., г. Челябинск, сад Сад Механического завода
1.1.	Сведения о местоположении земельного участка (при отсутствии адреса) в структурированном в соответствии с федеральной информационной адресной системой виде	—

КАРТА-ПЛАН ТЕРРИТОРИИ

Сведения об уточняемых земельных участках

1	2	3
1.2.	Дополнительные сведения о местоположении земельного участка	—
2.	Площадь земельного участка $\pm$ величина погрешности определения(вычисления) площади ($P \pm \Delta P$), м ²	443 $\pm$ 7
3.	Формула, примененная для вычисления предельной погрешности определения площади земельного участка, с подставленными значениями и итоговые (вычисленные) значения (ΔP), м ²	$\Delta P = 3,5 \cdot M_t \cdot \sqrt{P_{\text{ДОК}}} = 3,5 \cdot 0,10 \cdot \sqrt{435} = 7$
4.	Площадь земельного участка согласно сведениям Единого государственного реестра недвижимости ($P_{\text{кад}}$), м ²	435
5.	Оценка расхождения P и $P_{\text{кад}}$ ($P - P_{\text{кад}}$), м ²	8
6.	Предельный минимальный и максимальный размеры земельного участка ($P_{\text{мин}}$ и $P_{\text{макс}}$), м ²	$P_{\text{мин}}=400$, $P_{\text{макс}}=2000$
7.	Вид (виды) разрешенного использования	для садоводства в садоводческом товариществе ЧМЗ
7.1.	Дополнительные сведения об использовании земельного участка	—
8.	Кадастровый или иной государственный учетный номер (инвентарный) здания, сооружения, объекта незавершенного строительства, расположенного на земельном участке	—
9.	Сведения о земельных участках (землях общего пользования, территории общего пользования), посредством которых обеспечивается доступ	74:36:0000000:56008 (земельный участок общего пользования)
10.	Иные сведения	—

4. Пояснения к сведениям об уточняемом земельном участке с кадастровым номером 74:36:0304006:1579 :

1.	—

1. Сведения о характерных точках границы уточняемого земельного участка с кадастровым номером 74:36:0304006:1580 :

Система координат МСК-74

Зона № 2

Обозначение характерных точек границ	Координаты, м				Метод определения координат	Формулы, примененные для расчета средней квадратической погрешности определения координат характерных точек границ (M _б), с подставленными в такие формулы значениями и итоговые (вычисленные) значения M _б , м	Описание закрепления точки
	содержатся в Едином государственном реестре недвижимости		определены в результате выполнения комплексных кадастровых работ				
	X	Y	X	Y			
1	2	3	4	5	6	7	8
1384	—	—	604388,75	2331443,99	Метод спутниковых	Mt = 0,1 м	—

КАРТА-ПЛАН ТЕРРИТОРИИ

Сведения об уточняемых земельных участках

					геодезических измерений (определений)		
1383	—	—	604389,02	2331444,58	Метод спутниковых геодезических измерений (определений)	Mt = 0,1 м	—
220	—	—	604380,45	2331463,28	Метод спутниковых геодезических измерений (определений)	Mt = 0,1 м	—
947	—	—	604361,73	2331455,17	Метод спутниковых геодезических измерений (определений)	Mt = 0,1 м	—
1368	—	—	604370,11	2331436,15	Метод спутниковых геодезических измерений (определений)	Mt = 0,1 м	—
1384	—	—	604388,75	2331443,99	Метод спутниковых геодезических измерений (определений)	Mt = 0,1 м	—

2. Сведения о частях границ уточняемого земельного участка с кадастровым номером 74:36:0304006:1580 :

Обозначение части границ		Горизонтальное проложение (S), м	Описание прохождения части границ	Сведения о согласовании местоположения границ(согласовано/спорное)
от т.	до т.			
1	2	3	4	5
1384	1383	0,65	—	согласовано
1383	220	20,57	—	согласовано
220	947	20,40	—	согласовано
947	1368	20,78	—	согласовано
1368	1384	20,22	—	согласовано

3. Сведения о характеристиках уточняемого земельного участка с кадастровым номером 74:36:0304006:1580 :

№ п/п	Наименование характеристик земельного участка	Значение характеристики
1	2	3

КАРТА-ПЛАН ТЕРРИТОРИИ

Сведения об уточняемых земельных участках

1	2	3
1.	Адрес земельного участка	Челябинская обл., г. Челябинск, сад Сад Механического завода, уч. 43
1.1.	Сведения о местоположении земельного участка (при отсутствии адреса) в структурированном в соответствии с федеральной информационной адресной системой виде	—
1.2.	Дополнительные сведения о местоположении земельного участка	—
2.	Площадь земельного участка $\pm$ величина погрешности определения(вычисления) площади ($P \pm \Delta P$), м ²	429 $\pm$ 7
3.	Формула, примененная для вычисления предельной погрешности определения площади земельного участка, с подставленными значениями и итоговые (вычисленные) значения (ΔP), м ²	$\Delta P = 3,5 \cdot M_t \cdot \sqrt{P_{\text{док}}} = 3,5 \cdot 0,10 \cdot \sqrt{402} = 7$
4.	Площадь земельного участка согласно сведениям Единого государственного реестра недвижимости ($P_{\text{кад}}$), м ²	402
5.	Оценка расхождения P и $P_{\text{кад}}$ ($P - P_{\text{кад}}$), м ²	27
6.	Предельный минимальный и максимальный размеры земельного участка ($P_{\text{мин}}$ и $P_{\text{макс}}$), м ²	$P_{\text{мин}}=400$, $P_{\text{макс}}=2000$
7.	Вид (виды) разрешенного использования	для ведения садоводства
7.1.	Дополнительные сведения об использовании земельного участка	—
8.	Кадастровый или иной государственный учетный номер (инвентарный) здания, сооружения, объекта незавершенного строительства, расположенного на земельном участке	—
9.	Сведения о земельных участках (землях общего пользования, территории общего пользования), посредством которых обеспечивается доступ	74:36:0000000:56008 (земельный участок общего пользования)
10.	Иные сведения	—

4. Пояснения к сведениям об уточняемом земельном участке с кадастровым номером 74:36:0304006:1580 :

1.	—

1. Сведения о характерных точках границы уточняемого земельного участка с кадастровым номером 74:36:0304006:1581 :

КАРТА-ПЛАН ТЕРРИТОРИИ

Сведения об уточняемых земельных участках

Система координат МСК-74

Зона № 2

Обозначение характерных точек границ	Координаты, м				Метод определения координат	Формулы, примененные для расчета средней квадратической погрешности определения координат характерных точек границ (M _b), с подставленными в такие формулы значениями и итоговые (вычисленные) значения M _b , м	Описание закрепления точки
	содержатся в Едином государственном реестре недвижимости		определены в результате выполнения комплексных кадастровых работ				
	X	Y	X	Y			
1	2	3	4	5	6	7	8
1495	—	—	604448,86	2331614,03	Метод спутниковых геодезических измерений (определений)	Mt = 0,1 м	—
1391	—	—	604449,09	2331614,13	Метод спутниковых геодезических измерений (определений)	Mt = 0,1 м	—
1004	—	—	604441,44	2331633,94	Метод спутниковых геодезических измерений (определений)	Mt = 0,1 м	—
1003	—	—	604423,25	2331624,79	Метод спутниковых геодезических измерений (определений)	Mt = 0,1 м	—
н86У	—	—	604430,47	2331608,12	Метод спутниковых геодезических измерений (определений)	Mt = 0,1 м	—
1392	—	—	604431,13	2331606,40	Метод спутниковых геодезических измерений (определений)	Mt = 0,1 м	—
1495	—	—	604448,86	2331614,03	Метод спутниковых геодезических	Mt = 0,1 м	—

КАРТА-ПЛАН ТЕРРИТОРИИ

Сведения об уточняемых земельных участках

					измерений (определений)	
2. Сведения о частях границ уточняемого земельного участка с кадастровым номером 74:36:0304006:1581 :						
Обозначение части границ		Горизонтальное проложение (S), м	Описание прохождения части границ	Сведения о согласовании местоположения границ(согласовано/спорное)		
от т.	до т.					
1	2	3	4	5		
1495	1391	0,25	—	согласовано		
1391	1004	21,24	—	согласовано		
1004	1003	20,36	—	согласовано		
1003	н86У	18,17	—	согласовано		
н86У	1392	1,84	—	согласовано		
1392	1495	19,30	—	согласовано		

3. Сведения о характеристиках уточняемого земельного участка с кадастровым номером 74:36:0304006:1581 :

№ п/п	Наименование характеристик земельного участка	Значение характеристики
1	2	3
1.	Адрес земельного участка	Челябинская обл., г. Челябинск
1.1.	Сведения о местоположении земельного участка (при отсутствии адреса) в структурированном в соответствии с федеральной информационной адресной системой виде	—
1.2.	Дополнительные сведения о местоположении земельного участка	—
2.	Площадь земельного участка ± величина погрешности определения(вычисления) площади ($P \pm \Delta P$), м ²	410±7
3.	Формула, примененная для вычисления предельной погрешности определения площади земельного участка, с подставленными значениями и итоговые (вычисленные) значения (ΔP), м ²	$\Delta P = 3,5 \cdot M_t \cdot \sqrt{P_{\text{док}}} = 3,5 \cdot 0,10 \cdot \sqrt{400} = 7$
4.	Площадь земельного участка согласно сведениям Единого государственного реестра недвижимости ($P_{\text{кад}}$), м ²	400
5.	Оценка расхождения P и $P_{\text{кад}}$ ($P - P_{\text{кад}}$), м ²	10
6.	Предельный минимальный и максимальный размеры земельного участка ($P_{\text{мин}}$ и $P_{\text{макс}}$), м ²	$P_{\text{мин}}=400$, $P_{\text{макс}}=2000$
7.	Вид (виды) разрешенного использования	для ведения садоводства
7.1.	Дополнительные сведения об использовании земельного участка	—
8.	Кадастровый или иной государственный учетный номер (инвентарный) здания, сооружения, объекта незавершенного строительства, расположенного на земельном участке	—

КАРТА-ПЛАН ТЕРРИТОРИИ

Сведения об уточняемых земельных участках

1	2	3
9.	Сведения о земельных участках (землях общего пользования, территории общего пользования), посредством которых обеспечивается доступ	74:36:0000000:56008 (земельный участок общего пользования)
10.	Иные сведения	—

4. Пояснения к сведениям об уточняемом земельном участке с кадастровым номером 74:36:0304006:1581 :

1.	—

1. Сведения о характерных точках границы уточняемого земельного участка с кадастровым номером 74:36:0304006:1582 :

Система координат МСК-74

Зона № 2

Обозначение характерных точек границ	Координаты, м				Метод определения координат	Формулы, примененные для расчета средней квадратической погрешности определения координат характерных точек границ (M _t), с подставленными в такие формулы значениями и итоговые (вычисленные) значения M _t , м	Описание закрепления точки
	содержатся в Едином государственном реестре недвижимости		определены в результате выполнения комплексных кадастровых работ				
	X	Y	X	Y			
1	2	3	4	5	6	7	8
590	—	—	604458,34	2331642,64	Метод спутниковых геодезических измерений (определений)	Mt = 0,1 м	—
н80У	—	—	604450,81	2331663,20	Метод спутниковых геодезических измерений (определений)	Mt = 0,1 м	—
н126У	—	—	604447,94	2331670,82	Метод спутниковых геодезических измерений (определений)	Mt = 0,1 м	—
н122У	—	—	604442,74	2331668,02	Метод спутниковых геодезических измерений (определений)	Mt = 0,1 м	—
н116У	—	—	604431,41	2331654,54	Метод спутниковых	Mt = 0,1 м	—

КАРТА-ПЛАН ТЕРРИТОРИИ

Сведения об уточняемых земельных участках

					геодезических измерений (определений)		
н201У	—	—	604431,92	2331653,49	Метод спутниковых геодезических измерений (определений)	Mt = 0,1 м	—
591	—	—	604439,56	2331637,11	Метод спутниковых геодезических измерений (определений)	Mt = 0,1 м	—
590	—	—	604458,34	2331642,64	Метод спутниковых геодезических измерений (определений)	Mt = 0,1 м	—

2. Сведения о частях границ уточняемого земельного участка с кадастровым номером 74:36:0304006:1582 :

Обозначение части границ		Горизонтальное проложение (S), м	Описание прохождения части границ	Сведения о согласовании местоположения границ(согласовано/спорное)
от т.	до т.			
1	2	3	4	5
590	н80У	21,90	—	согласовано
н80У	н126У	8,14	—	согласовано
н126У	н122У	5,91	—	согласовано
н122У	н116У	17,61	—	согласовано
н116У	н201У	1,17	—	согласовано
н201У	591	18,07	—	согласовано
591	590	19,58	—	согласовано

3. Сведения о характеристиках уточняемого земельного участка с кадастровым номером 74:36:0304006:1582 :

№ п/п	Наименование характеристик земельного участка	Значение характеристики
1	2	3
1.	Адрес земельного участка	Челябинская обл., г. Челябинск
1.1.	Сведения о местоположении земельного участка (при отсутствии адреса) в структурированном в соответствии с федеральной информационной адресной системой виде	—
1.2.	Дополнительные сведения о местоположении земельного участка	—
2.	Площадь земельного участка ± величина погрешности	524±8

КАРТА-ПЛАН ТЕРРИТОРИИ

Сведения об уточняемых земельных участках

1	2	3
	определения(вычисления) площади ($P \pm \Delta P$), м ²	
3.	Формула, примененная для вычисления предельной погрешности определения площади земельного участка, с подставленными значениями и итоговые (вычисленные) значения (ΔP), м ²	$\Delta P = 3,5 \cdot M_t \cdot \sqrt{P_{\text{док}}} = 3,5 \cdot 0,10 \cdot \sqrt{581} = 8$
4.	Площадь земельного участка согласно сведениям Единого государственного реестра недвижимости ($P_{\text{кад}}$), м ²	581
5.	Оценка расхождения P и $P_{\text{кад}}$ ($P - P_{\text{кад}}$), м ²	-57
6.	Предельный минимальный и максимальный размеры земельного участка ($P_{\text{мин}}$ и $P_{\text{макс}}$), м ²	$P_{\text{мин}}=400$, $P_{\text{макс}}=2000$
7.	Вид (виды) разрешенного использования	для ведения садоводства
7.1.	Дополнительные сведения об использовании земельного участка	—
8.	Кадастровый или иной государственный учетный номер (инвентарный) здания, сооружения, объекта незавершенного строительства, расположенного на земельном участке	—
9.	Сведения о земельных участках (землях общего пользования, территории общего пользования), посредством которых обеспечивается доступ	74:36:0000000:56008 (земельный участок общего пользования)
10.	Иные сведения	—

4. Пояснения к сведениям об уточняемом земельном участке с кадастровым номером 74:36:0304006:1582 :

1.	—

1. Сведения о характерных точках границы уточняемого земельного участка с кадастровым номером 74:36:0304006:1953 :

Система координат МСК-74

Зона № 2

Обозначение характерных точек границ	Координаты, м				Метод определения координат	Формулы, примененные для расчета средней квадратической погрешности определения координат характерных точек границ (M _t), с подставленными в такие формулы значениями и итоговые (вычисленные) значения M _t , м	Описание закрепления точки
	содержатся в Едином государственном реестре недвижимости		определены в результате выполнения комплексных кадастровых работ				
	X	Y	X	Y			
1	2	3	4	5	6	7	8
1098	—	—	603650,45	2331093,15	Метод спутниковых геодезических измерений	Mt = 0,1 м	—

КАРТА-ПЛАН ТЕРРИТОРИИ

Сведения об уточняемых земельных участках

					(определений)		
1086	—	—	603669,61	2331100,18	Метод спутниковых геодезических измерений (определений)	Mt = 0,1 м	—
919	—	—	603663,02	2331118,32	Метод спутниковых геодезических измерений (определений)	Mt = 0,1 м	—
254	—	—	603643,76	2331110,81	Метод спутниковых геодезических измерений (определений)	Mt = 0,1 м	—
1098	—	—	603650,45	2331093,15	Метод спутниковых геодезических измерений (определений)	Mt = 0,1 м	—

2. Сведения о частях границ уточняемого земельного участка с кадастровым номером 74:36:0304006:1953 :

Обозначение части границ		Горизонтальное проложение (S), м	Описание прохождения части границ	Сведения о согласовании местоположения границ(согласовано/спорное)
от т.	до т.			
1	2	3	4	5
1098	1086	20,41	—	согласовано
1086	919	19,30	—	согласовано
919	254	20,67	—	согласовано
254	1098	18,88	—	согласовано

3. Сведения о характеристиках уточняемого земельного участка с кадастровым номером 74:36:0304006:1953 :

№ п/п	Наименование характеристик земельного участка	Значение характеристики
1	2	3
1.	Адрес земельного участка	Челябинская обл., г. Челябинск
1.1.	Сведения о местоположении земельного участка (при отсутствии адреса) в структурированном в соответствии с федеральной информационной адресной системой виде	—
1.2.	Дополнительные сведения о местоположении земельного участка	—
2.	Площадь земельного участка ± величина погрешности определения(вычисления) площади ($P \pm \Delta P$), м ²	392±7

КАРТА-ПЛАН ТЕРРИТОРИИ

Сведения об уточняемых земельных участках

1	2	3
3.	Формула, примененная для вычисления предельной погрешности определения площади земельного участка, с подставленными значениями и итоговые (вычисленные) значения (ΔP), м ²	$\Delta P = 3,5 \cdot M_t \cdot \sqrt{P_{\text{док}}} = 3,5 \cdot 0,10 \cdot \sqrt{378} = 7$
4.	Площадь земельного участка согласно сведениям Единого государственного реестра недвижимости ($P_{\text{кад}}$), м ²	378
5.	Оценка расхождения P и $P_{\text{кад}}$ ($P - P_{\text{кад}}$), м ²	14
6.	Предельный минимальный и максимальный размеры земельного участка ($P_{\text{мин}}$ и $P_{\text{макс}}$), м ²	$P_{\text{мин}}=400$, $P_{\text{макс}}=2000$
7.	Вид (виды) разрешенного использования	для ведения садоводства
7.1.	Дополнительные сведения об использовании земельного участка	—
8.	Кадастровый или иной государственный учетный номер (инвентарный) здания, сооружения, объекта незавершенного строительства, расположенного на земельном участке	—
9.	Сведения о земельных участках (землях общего пользования, территории общего пользования), посредством которых обеспечивается доступ	74:36:0000000:56008 (земельный участок общего пользования)
10.	Иные сведения	—
4. Пояснения к сведениям об уточняемом земельном участке с кадастровым номером 74:36:0304006:1953 :		
1.	—	

КАРТА-ПЛАН ТЕРРИТОРИИ

Сведения об уточняемых земельных участках, необходимые для исправления реестровых ошибок
в сведениях о местоположении их границ

1. Сведения о характерных точках границ уточняемого земельного участка с кадастровым номером 74:36:0000000:45841

Система координат МСК-74

Зона № 2

Обозначение характерных точек границ	Координаты, м				Метод определения координат	Формулы, примененные для расчета средней квадратической погрешности определения координат характерных точек границ (M _t), с подставленными в такие формулы значениями и итоговые (вычисленные) значения M _t , м	Описание закрепления точки
	содержатся в Едином государственном реестре недвижимости		определены в результате выполнения комплексных кадастровых работ				
	X	Y	X	Y			
1	2	3	4	5	6	7	8
10	603805,41	2331278,21	603805,41	2331278,21	Метод спутниковых геодезических измерений (определений)	Mt = 0,1 м	—
1246	603795,34	2331300,05	603795,34	2331300,05	Метод спутниковых геодезических измерений (определений)	Mt = 0,1 м	—
1244	603773,64	2331291,43	603773,64	2331291,43	Метод спутниковых геодезических измерений (определений)	Mt = 0,1 м	—
11	603783,44	2331268,52	603783,44	2331268,52	Метод спутниковых геодезических измерений (определений)	Mt = 0,1 м	—
10	603805,41	2331278,21	603805,41	2331278,21	Метод спутниковых геодезических измерений (определений)	Mt = 0,1 м	—

КАРТА-ПЛАН ТЕРРИТОРИИ

Сведения об уточняемых земельных участках, необходимые для исправления реестровых ошибок
в сведениях о местоположении их границ

2. Сведения о частях границ уточняемого земельного участка с кадастровым номером 74:36:0000000:45841

Обозначение части границ		Горизонтальное проложение (S), м	Описание прохождения части границ	Сведения о согласовании местоположения границ(согласовано/спорное)
от т.	до т.			
1	2	3	4	5
10	1246	24,05	—	—
1246	1244	23,35	—	согласовано
1244	11	24,92	—	согласовано
11	10	24,01	—	—

3. Характеристики уточняемого земельного участка с кадастровым номером 74:36:0000000:45841

№ п/п	Наименование характеристик земельного участка	Значение характеристики
1	2	3
1.	Адрес земельного участка	—
1.1.	Сведения о местоположении земельного участка (при отсутствии адреса) в структурированном в соответствии с федеральной информационной адресной системой виде	Челябинская область, г Челябинск, Ленинский район, СНТ "Челябинского механического завода», участок 87
1.2.	Дополнительные сведения о местоположении земельного участка	—
2.	Площадь земельного участка ± величина погрешности определения(вычисления) площади ($P \pm \Delta P$), м ²	580±8
3.	Формула, примененная для вычисления предельной погрешности определения площади земельного участка, с подставленными значениями и итоговые (вычисленные) значения (ΔP), м ²	$\Delta P = 3,5 \cdot M_t \cdot \sqrt{P_{\text{док}}} = 3,5 \cdot 0,10 \cdot \sqrt{580} = 8$
4.	Площадь земельного участка согласно сведениям Единого государственного реестра недвижимости ($P_{\text{кад}}$), м ²	580
5.	Оценка расхождения P и $P_{\text{кад}}$ ($P - P_{\text{кад}}$), м ²	0
6.	Предельный минимальный и максимальный размеры земельного участка ($P_{\text{мин}}$ и $P_{\text{макс}}$), м ²	$P_{\text{мин}}=400$, $P_{\text{макс}}=2000$
7.	Кадастровый или иной государственный учетный номер (инвентарный) здания, сооружения, объекта незавершенного строительства, расположенного на земельном участке	74:36:0304006:1403
8.	Вид (виды) разрешенного использования	для ведения садоводства в садоводческом товариществе ЧМЗ
8.1.	Дополнительные сведения об использовании земельного участка	—
9.	Сведения о земельных участках (землях общего пользования, территории	74:36:0000000:56008 (земельный участок общего пользования)

КАРТА-ПЛАН ТЕРРИТОРИИ

Сведения об уточняемых земельных участках, необходимые для исправления реестровых ошибок
в сведениях о местоположении их границ

1	2	3
	общего пользования), посредством которых обеспечивается доступ	
10.	Иные сведения	—

4. Пояснения к сведениям об уточняемом земельном участке с кадастровым номером 74:36:0000000:45841 :

1.	—

1. Сведения о характерных точках границ уточняемого земельного участка с кадастровым номером 74:36:0000000:56008

Система координат МСК-74

Зона № 2

Обозначение характерных точек границ	Координаты, м				Метод определения координат	Формулы, примененные для расчета средней квадратической погрешности определения координат характерных точек границ (M _t), с подставленными в такие формулы значениями и итоговые (вычисленные) значения M _t , м	Описание закрепления точки
	содержатся в Едином государственном реестре недвижимости		определены в результате выполнения комплексных кадастровых работ				
	X	Y	X	Y			
1	2	3	4	5	6	7	8
539	604072,18	2331222,65	604072,18	2331222,65	Метод спутниковых геодезических измерений (определений)	Mt = 0,1 м	—
540	604127,02	2331247,47	604127,02	2331247,47	Метод спутниковых геодезических измерений (определений)	Mt = 0,1 м	—
541	604132,24	2331250,10	604132,24	2331250,10	Метод спутниковых геодезических измерений (определений)	Mt = 0,1 м	—
542	604179,15	2331268,96	604179,15	2331268,96	Метод спутниковых геодезических измерений (определений)	Mt = 0,1 м	—
543	604190,34	2331275,45	604190,34	2331275,45	Метод спутниковых	Mt = 0,1 м	—

КАРТА-ПЛАН ТЕРРИТОРИИ

**Сведения об уточняемых земельных участках, необходимые для исправления реестровых ошибок
в сведениях о местоположении их границ**

					геодезических измерений (определений)		
544	604218,95	2331289,02	604218,95	2331289,02	Метод спутниковых геодезических измерений (определений)	Mt = 0,1 м	—
545	604220,48	2331286,22	604220,48	2331286,22	Метод спутниковых геодезических измерений (определений)	Mt = 0,1 м	—
546	604237,25	2331294,15	604237,25	2331294,15	Метод спутниковых геодезических измерений (определений)	Mt = 0,1 м	—
547	604237,38	2331297,09	604237,38	2331297,09	Метод спутниковых геодезических измерений (определений)	Mt = 0,1 м	—
548	604258,98	2331307,08	604258,98	2331307,08	Метод спутниковых геодезических измерений (определений)	Mt = 0,1 м	—
549	604319,67	2331335,54	604319,67	2331335,54	Метод спутниковых геодезических измерений (определений)	Mt = 0,1 м	—
550	604354,57	2331352,54	604354,57	2331352,54	Метод спутниковых геодезических измерений (определений)	Mt = 0,1 м	—
551	604360,22	2331355,08	604360,22	2331355,08	Метод спутниковых геодезических измерений	Mt = 0,1 м	—

КАРТА-ПЛАН ТЕРРИТОРИИ

Сведения об уточняемых земельных участках, необходимые для исправления реестровых ошибок
в сведениях о местоположении их границ

					(определений)		
552	604386,47	2331366,89	604386,47	2331366,89	Метод спутниковых геодезических измерений (определений)	Mt = 0,1 м	—
553	604410,15	2331377,20	604410,15	2331377,20	Метод спутниковых геодезических измерений (определений)	Mt = 0,1 м	—
554	604440,55	2331390,45	604440,55	2331390,45	Метод спутниковых геодезических измерений (определений)	Mt = 0,1 м	—
555	604481,34	2331408,46	604481,34	2331408,46	Метод спутниковых геодезических измерений (определений)	Mt = 0,1 м	—
556	604497,84	2331415,17	604497,84	2331415,17	Метод спутниковых геодезических измерений (определений)	Mt = 0,1 м	—
557	604505,92	2331418,06	604505,92	2331418,06	Метод спутниковых геодезических измерений (определений)	Mt = 0,1 м	—
558	604537,02	2331432,79	604537,02	2331432,79	Метод спутниковых геодезических измерений (определений)	Mt = 0,1 м	—
559	604546,21	2331437,00	604546,21	2331437,00	Метод спутниковых геодезических измерений (определений)	Mt = 0,1 м	—
560	604544,63	2331440,43	604544,63	2331440,43	Метод спутниковых	Mt = 0,1 м	—

КАРТА-ПЛАН ТЕРРИТОРИИ

**Сведения об уточняемых земельных участках, необходимые для исправления реестровых ошибок
в сведениях о местоположении их границ**

					геодезических измерений (определений)		
561	604535,37	2331436,31	604535,37	2331436,31	Метод спутниковых геодезических измерений (определений)	Mt = 0,1 м	—
562	604525,70	2331431,70	604525,70	2331431,70	Метод спутниковых геодезических измерений (определений)	Mt = 0,1 м	—
н48У	—	—	604509,15	2331424,35	Метод спутниковых геодезических измерений (определений)	Mt = 0,1 м	—
147	604488,98	2331415,40	604488,98	2331415,40	Метод спутниковых геодезических измерений (определений)	Mt = 0,1 м	—
148	604470,30	2331407,22	604470,30	2331407,22	Метод спутниковых геодезических измерений (определений)	Mt = 0,1 м	—
н42У	—	—	604452,09	2331399,61	Метод спутниковых геодезических измерений (определений)	Mt = 0,1 м	—
1358	—	—	604433,88	2331391,99	Метод спутниковых геодезических измерений (определений)	Mt = 0,1 м	—
131	604430,80	2331390,69	604430,80	2331390,69	Метод спутниковых геодезических измерений	Mt = 0,1 м	—

КАРТА-ПЛАН ТЕРРИТОРИИ

Сведения об уточняемых земельных участках, необходимые для исправления реестровых ошибок
в сведениях о местоположении их границ

					(определений)		
130	604414,28	2331383,80	604414,28	2331383,80	Метод спутниковых геодезических измерений (определений)	Mt = 0,1 м	—
139	604399,09	2331377,64	604399,09	2331377,64	Метод спутниковых геодезических измерений (определений)	Mt = 0,1 м	—
138	604395,63	2331376,01	604395,63	2331376,01	Метод спутниковых геодезических измерений (определений)	Mt = 0,1 м	—
364	604376,06	2331368,04	604376,06	2331368,04	Метод спутниковых геодезических измерений (определений)	Mt = 0,1 м	—
259	604367,92	2331386,36	604367,92	2331386,36	Метод спутниковых геодезических измерений (определений)	Mt = 0,1 м	—
1518	—	—	604367,47	2331387,26	Метод спутниковых геодезических измерений (определений)	Mt = 0,1 м	—
258	604358,44	2331405,28	604358,44	2331405,28	Метод спутниковых геодезических измерений (определений)	Mt = 0,1 м	—
257	604380,70	2331415,09	604380,70	2331415,09	Метод спутниковых геодезических измерений (определений)	Mt = 0,1 м	—
563	604397,79	2331422,39	604397,79	2331422,39	Метод спутниковых	Mt = 0,1 м	—

КАРТА-ПЛАН ТЕРРИТОРИИ

Сведения об уточняемых земельных участках, необходимые для исправления реестровых ошибок
в сведениях о местоположении их границ

					геодезических измерений (определений)		
н179У	—	—	604417,39	2331430,62	Метод спутниковых геодезических измерений (определений)	Mt = 0,1 м	—
н180У	—	—	604435,66	2331438,33	Метод спутниковых геодезических измерений (определений)	Mt = 0,1 м	—
133	604417,36	2331431,02	—	—	Метод спутниковых геодезических измерений (определений)	Mt = 0,1 м	—
132	604435,58	2331438,55	—	—	Метод спутниковых геодезических измерений (определений)	Mt = 0,1 м	—
564	604454,20	2331446,47	604454,20	2331446,47	Метод спутниковых геодезических измерений (определений)	Mt = 0,1 м	—
565	604473,59	2331454,62	604473,59	2331454,62	Метод спутниковых геодезических измерений (определений)	Mt = 0,1 м	—
н182У	—	—	604492,33	2331461,91	Метод спутниковых геодезических измерений (определений)	Mt = 0,1 м	—
н183У	—	—	604509,82	2331469,52	Метод спутниковых геодезических измерений	Mt = 0,1 м	—

КАРТА-ПЛАН ТЕРРИТОРИИ

Сведения об уточняемых земельных участках, необходимые для исправления реестровых ошибок
в сведениях о местоположении их границ

					(определений)		
566	604492,74	2331462,57	—	—	Метод спутниковых геодезических измерений (определений)	Mt = 0,1 м	—
567	604511,29	2331470,12	—	—	Метод спутниковых геодезических измерений (определений)	Mt = 0,1 м	—
568	604529,46	2331477,69	604529,46	2331477,69	Метод спутниковых геодезических измерений (определений)	Mt = 0,1 м	—
н93У	—	—	604549,53	2331486,65	Метод спутниковых геодезических измерений (определений)	Mt = 0,1 м	—
569	604550,61	2331486,65	—	—	Метод спутниковых геодезических измерений (определений)	Mt = 0,1 м	—
129	604568,47	2331494,22	604568,47	2331494,22	Метод спутниковых геодезических измерений (определений)	Mt = 0,1 м	—
570	604589,50	2331503,40	604589,50	2331503,40	Метод спутниковых геодезических измерений (определений)	Mt = 0,1 м	—
571	604597,17	2331484,98	604597,17	2331484,98	Метод спутниковых геодезических измерений (определений)	Mt = 0,1 м	—
572	604604,01	2331466,85	604604,01	2331466,85	Метод спутниковых	Mt = 0,1 м	—

КАРТА-ПЛАН ТЕРРИТОРИИ

**Сведения об уточняемых земельных участках, необходимые для исправления реестровых ошибок
в сведениях о местоположении их границ**

					геодезических измерений (определений)		
573	604583,75	2331457,84	604583,75	2331457,84	Метод спутниковых геодезических измерений (определений)	Mt = 0,1 м	—
574	604585,14	2331454,65	604585,14	2331454,65	Метод спутниковых геодезических измерений (определений)	Mt = 0,1 м	—
575	604585,17	2331454,58	604585,17	2331454,58	Метод спутниковых геодезических измерений (определений)	Mt = 0,1 м	—
576	604605,52	2331462,97	604605,52	2331462,97	Метод спутниковых геодезических измерений (определений)	Mt = 0,1 м	—
577	604610,62	2331465,30	604610,62	2331465,30	Метод спутниковых геодезических измерений (определений)	Mt = 0,1 м	—
578	604599,72	2331491,96	604599,72	2331491,96	Метод спутниковых геодезических измерений (определений)	Mt = 0,1 м	—
579	604593,12	2331507,36	604593,12	2331507,36	Метод спутниковых геодезических измерений (определений)	Mt = 0,1 м	—
580	604575,67	2331548,01	604575,67	2331548,01	Метод спутниковых геодезических измерений	Mt = 0,1 м	—

КАРТА-ПЛАН ТЕРРИТОРИИ

**Сведения об уточняемых земельных участках, необходимые для исправления реестровых ошибок
в сведениях о местоположении их границ**

					(определений)		
581	604557,16	2331589,95	604557,16	2331589,95	Метод спутниковых геодезических измерений (определений)	Mt = 0,1 м	—
582	604549,31	2331607,13	604549,31	2331607,13	Метод спутниковых геодезических измерений (определений)	Mt = 0,1 м	—
583	604539,08	2331630,46	604539,08	2331630,46	Метод спутниковых геодезических измерений (определений)	Mt = 0,1 м	—
584	604522,66	2331667,21	604522,66	2331667,21	Метод спутниковых геодезических измерений (определений)	Mt = 0,1 м	—
585	604520,61	2331671,98	604520,61	2331671,98	Метод спутниковых геодезических измерений (определений)	Mt = 0,1 м	—
586	604519,74	2331673,40	604519,74	2331673,40	Метод спутниковых геодезических измерений (определений)	Mt = 0,1 м	—
587	604515,85	2331668,21	604515,85	2331668,21	Метод спутниковых геодезических измерений (определений)	Mt = 0,1 м	—
588	604497,28	2331659,69	604497,28	2331659,69	Метод спутниковых геодезических измерений (определений)	Mt = 0,1 м	—
589	604477,74	2331651,17	604477,74	2331651,17	Метод спутниковых	Mt = 0,1 м	—

КАРТА-ПЛАН ТЕРРИТОРИИ

Сведения об уточняемых земельных участках, необходимые для исправления реестровых ошибок
в сведениях о местоположении их границ

					геодезических измерений (определений)		
590	604458,34	2331642,64	604458,34	2331642,64	Метод спутниковых геодезических измерений (определений)	Mt = 0,1 м	—
591	604439,56	2331637,11	604439,56	2331637,11	Метод спутниковых геодезических измерений (определений)	Mt = 0,1 м	—
592	604416,96	2331625,89	604416,96	2331625,89	Метод спутниковых геодезических измерений (определений)	Mt = 0,1 м	—
593	604402,91	2331622,13	604402,91	2331622,13	Метод спутниковых геодезических измерений (определений)	Mt = 0,1 м	—
594	604382,63	2331617,37	604382,63	2331617,37	Метод спутниковых геодезических измерений (определений)	Mt = 0,1 м	—
595	604375,55	2331614,96	604375,55	2331614,96	Метод спутниковых геодезических измерений (определений)	Mt = 0,1 м	—
596	604367,83	2331609,37	604367,83	2331609,37	Метод спутниковых геодезических измерений (определений)	Mt = 0,1 м	—
597	604359,26	2331599,41	604359,26	2331599,41	Метод спутниковых геодезических измерений	Mt = 0,1 м	—

КАРТА-ПЛАН ТЕРРИТОРИИ

Сведения об уточняемых земельных участках, необходимые для исправления реестровых ошибок
в сведениях о местоположении их границ

					(определений)		
598	604345,40	2331583,79	604345,40	2331583,79	Метод спутниковых геодезических измерений (определений)	Mt = 0,1 м	—
599	604331,79	2331572,70	604331,79	2331572,70	Метод спутниковых геодезических измерений (определений)	Mt = 0,1 м	—
600	604313,65	2331563,63	604313,65	2331563,63	Метод спутниковых геодезических измерений (определений)	Mt = 0,1 м	—
601	604300,54	2331558,08	604300,54	2331558,08	Метод спутниковых геодезических измерений (определений)	Mt = 0,1 м	—
602	604286,18	2331552,67	604286,18	2331552,67	Метод спутниковых геодезических измерений (определений)	Mt = 0,1 м	—
н393У	—	—	604278,39	2331548,89	Метод спутниковых геодезических измерений (определений)	Mt = 0,1 м	—
603	604276,86	2331548,12	604276,86	2331548,12	Метод спутниковых геодезических измерений (определений)	Mt = 0,1 м	—
604	604273,57	2331547,64	604273,57	2331547,64	Метод спутниковых геодезических измерений (определений)	Mt = 0,1 м	—
387	604268,91	2331549,79	604268,91	2331549,79	Метод спутниковых	Mt = 0,1 м	—

КАРТА-ПЛАН ТЕРРИТОРИИ

**Сведения об уточняемых земельных участках, необходимые для исправления реестровых ошибок
в сведениях о местоположении их границ**

					геодезических измерений (определений)		
388	604237,06	2331534,80	604237,06	2331534,80	Метод спутниковых геодезических измерений (определений)	Mt = 0,1 м	—
466	604212,38	2331523,86	604212,38	2331523,86	Метод спутниковых геодезических измерений (определений)	Mt = 0,1 м	—
238	604188,25	2331513,23	604188,25	2331513,23	Метод спутниковых геодезических измерений (определений)	Mt = 0,1 м	—
239	604165,61	2331503,67	604165,61	2331503,67	Метод спутниковых геодезических измерений (определений)	Mt = 0,1 м	—
362	604140,02	2331492,83	604140,02	2331492,83	Метод спутниковых геодезических измерений (определений)	Mt = 0,1 м	—
353	604115,70	2331481,86	604115,70	2331481,86	Метод спутниковых геодезических измерений (определений)	Mt = 0,1 м	—
292	604091,74	2331471,05	604091,74	2331471,05	Метод спутниковых геодезических измерений (определений)	Mt = 0,1 м	—
294	604067,68	2331460,19	604067,68	2331460,19	Метод спутниковых геодезических измерений	Mt = 0,1 м	—

КАРТА-ПЛАН ТЕРРИТОРИИ

Сведения об уточняемых земельных участках, необходимые для исправления реестровых ошибок
в сведениях о местоположении их границ

					(определений)		
352	604044,38	2331449,36	604044,38	2331449,36	Метод спутниковых геодезических измерений (определений)	Mt = 0,1 м	—
176	604020,02	2331437,78	604020,02	2331437,78	Метод спутниковых геодезических измерений (определений)	Mt = 0,1 м	—
1236	603997,25	2331426,13	603997,25	2331426,13	Метод спутниковых геодезических измерений (определений)	Mt = 0,1 м	—
н400У	—	—	603972,18	2331413,97	Метод спутниковых геодезических измерений (определений)	Mt = 0,1 м	—
1237	—	—	603948,43	2331402,64	Метод спутниковых геодезических измерений (определений)	Mt = 0,1 м	—
328	603973,06	2331414,55	—	—	Метод спутниковых геодезических измерений (определений)	Mt = 0,1 м	—
605	603949,06	2331402,95	—	—	Метод спутниковых геодезических измерений (определений)	Mt = 0,1 м	—
372	603926,22	2331391,56	603926,22	2331391,56	Метод спутниковых геодезических измерений (определений)	Mt = 0,1 м	—
606	603900,81	2331379,99	603900,81	2331379,99	Метод спутниковых	Mt = 0,1 м	—

КАРТА-ПЛАН ТЕРРИТОРИИ

Сведения об уточняемых земельных участках, необходимые для исправления реестровых ошибок
в сведениях о местоположении их границ

					геодезических измерений (определений)		
607	603880,68	2331370,66	603880,68	2331370,66	Метод спутниковых геодезических измерений (определений)	Mt = 0,1 м	—
н402У	—	—	603875,77	2331368,62	Метод спутниковых геодезических измерений (определений)	Mt = 0,1 м	—
608	603876,90	2331369,15	—	—	Метод спутниковых геодезических измерений (определений)	Mt = 0,1 м	—
609	603852,81	2331357,82	603852,81	2331357,82	Метод спутниковых геодезических измерений (определений)	Mt = 0,1 м	—
н9У	—	—	603839,68	2331351,90	Метод спутниковых геодезических измерений (определений)	Mt = 0,1 м	—
459	603828,61	2331346,96	603828,61	2331346,96	Метод спутниковых геодезических измерений (определений)	Mt = 0,1 м	—
209	603805,64	2331336,13	603805,64	2331336,13	Метод спутниковых геодезических измерений (определений)	Mt = 0,1 м	—
212	603784,64	2331326,65	603784,64	2331326,65	Метод спутниковых геодезических измерений	Mt = 0,1 м	—

КАРТА-ПЛАН ТЕРРИТОРИИ

Сведения об уточняемых земельных участках, необходимые для исправления реестровых ошибок
в сведениях о местоположении их границ

					(определений)		
н12У	—	—	603771,63	2331321,01	Метод спутниковых геодезических измерений (определений)	Mt = 0,1 м	—
474	603757,59	2331314,16	603757,59	2331314,16	Метод спутниковых геодезических измерений (определений)	Mt = 0,1 м	—
473	603734,82	2331303,32	603734,82	2331303,32	Метод спутниковых геодезических измерений (определений)	Mt = 0,1 м	—
610	603723,50	2331298,14	603723,50	2331298,14	Метод спутниковых геодезических измерений (определений)	Mt = 0,1 м	—
611	603717,14	2331294,24	603717,14	2331294,24	Метод спутниковых геодезических измерений (определений)	Mt = 0,1 м	—
612	603716,01	2331293,63	603716,01	2331293,63	Метод спутниковых геодезических измерений (определений)	Mt = 0,1 м	—
613	603708,27	2331290,35	603708,27	2331290,35	Метод спутниковых геодезических измерений (определений)	Mt = 0,1 м	—
614	603695,26	2331306,88	603695,26	2331306,88	Метод спутниковых геодезических измерений (определений)	Mt = 0,1 м	—
615	603684,36	2331320,32	603684,36	2331320,32	Метод спутниковых	Mt = 0,1 м	—

КАРТА-ПЛАН ТЕРРИТОРИИ

**Сведения об уточняемых земельных участках, необходимые для исправления реестровых ошибок
в сведениях о местоположении их границ**

					геодезических измерений (определений)		
616	603681,81	2331324,73	603681,81	2331324,73	Метод спутниковых геодезических измерений (определений)	Mt = 0,1 м	—
617	603681,81	2331328,82	603681,81	2331328,82	Метод спутниковых геодезических измерений (определений)	Mt = 0,1 м	—
618	603686,02	2331330,59	603686,02	2331330,59	Метод спутниковых геодезических измерений (определений)	Mt = 0,1 м	—
н16У	—	—	603691,53	2331332,71	Метод спутниковых геодезических измерений (определений)	Mt = 0,1 м	—
н15У	—	—	603702,17	2331336,70	Метод спутниковых геодезических измерений (определений)	Mt = 0,1 м	—
619	603705,97	2331338,20	603705,97	2331338,20	Метод спутниковых геодезических измерений (определений)	Mt = 0,1 м	—
476	603715,16	2331342,00	603715,16	2331342,00	Метод спутниковых геодезических измерений (определений)	Mt = 0,1 м	—
475	603739,98	2331352,36	603739,98	2331352,36	Метод спутниковых геодезических измерений	Mt = 0,1 м	—

КАРТА-ПЛАН ТЕРРИТОРИИ

Сведения об уточняемых земельных участках, необходимые для исправления реестровых ошибок
в сведениях о местоположении их границ

					(определений)		
н11У	—	—	603754,51	2331358,80	Метод спутниковых геодезических измерений (определений)	Mt = 0,1 м	—
н10У	—	—	603768,06	2331363,93	Метод спутниковых геодезических измерений (определений)	Mt = 0,1 м	—
211	603768,39	2331363,14	603768,39	2331363,14	Метод спутниковых геодезических измерений (определений)	Mt = 0,1 м	—
210	603787,94	2331372,99	603787,94	2331372,99	Метод спутниковых геодезических измерений (определений)	Mt = 0,1 м	—
464	603790,04	2331373,37	603790,04	2331373,37	Метод спутниковых геодезических измерений (определений)	Mt = 0,1 м	—
463	603795,08	2331374,69	603795,08	2331374,69	Метод спутниковых геодезических измерений (определений)	Mt = 0,1 м	—
462	603801,69	2331377,33	603801,69	2331377,33	Метод спутниковых геодезических измерений (определений)	Mt = 0,1 м	—
461	603808,96	2331380,46	603808,96	2331380,46	Метод спутниковых геодезических измерений (определений)	Mt = 0,1 м	—
460	603809,48	2331381,00	603809,48	2331381,00	Метод спутниковых	Mt = 0,1 м	—

КАРТА-ПЛАН ТЕРРИТОРИИ

Сведения об уточняемых земельных участках, необходимые для исправления реестровых ошибок
в сведениях о местоположении их границ

					геодезических измерений (определений)		
н4У	—	—	603823,19	2331387,52	Метод спутниковых геодезических измерений (определений)	Mt = 0,1 м	—
н5У	—	—	603836,80	2331393,33	Метод спутниковых геодезических измерений (определений)	Mt = 0,1 м	—
620	603824,46	2331388,02	—	—	Метод спутниковых геодезических измерений (определений)	Mt = 0,1 м	—
621	603854,55	2331400,97	603854,55	2331400,97	Метод спутниковых геодезических измерений (определений)	Mt = 0,1 м	—
н405У	—	—	603861,41	2331404,43	Метод спутниковых геодезических измерений (определений)	Mt = 0,1 м	—
622	603863,71	2331405,96	—	—	Метод спутниковых геодезических измерений (определений)	Mt = 0,1 м	—
623	603883,48	2331414,92	603883,48	2331414,92	Метод спутниковых геодезических измерений (определений)	Mt = 0,1 м	—
1239	—	—	603910,39	2331426,04	Метод спутниковых геодезических измерений	Mt = 0,1 м	—

КАРТА-ПЛАН ТЕРРИТОРИИ

Сведения об уточняемых земельных участках, необходимые для исправления реестровых ошибок
в сведениях о местоположении их границ

					(определений)		
1238	—	—	603932,87	2331436,42	Метод спутниковых геодезических измерений (определений)	Mt = 0,1 м	—
624	603906,08	2331424,67	—	—	Метод спутниковых геодезических измерений (определений)	Mt = 0,1 м	—
625	603924,72	2331432,96	—	—	Метод спутниковых геодезических измерений (определений)	Mt = 0,1 м	—
327	603956,34	2331448,65	603956,34	2331448,65	Метод спутниковых геодезических измерений (определений)	Mt = 0,1 м	—
173	603980,92	2331460,52	603980,92	2331460,52	Метод спутниковых геодезических измерений (определений)	Mt = 0,1 м	—
172	604005,36	2331471,81	604005,36	2331471,81	Метод спутниковых геодезических измерений (определений)	Mt = 0,1 м	—
351	604028,32	2331481,21	604028,32	2331481,21	Метод спутниковых геодезических измерений (определений)	Mt = 0,1 м	—
626	604051,83	2331492,82	604051,83	2331492,82	Метод спутниковых геодезических измерений (определений)	Mt = 0,1 м	—
293	604077,08	2331505,58	604077,08	2331505,58	Метод спутниковых	Mt = 0,1 м	—

КАРТА-ПЛАН ТЕРРИТОРИИ

**Сведения об уточняемых земельных участках, необходимые для исправления реестровых ошибок
в сведениях о местоположении их границ**

					геодезических измерений (определений)		
354	604100,40	2331516,63	604100,40	2331516,63	Метод спутниковых геодезических измерений (определений)	Mt = 0,1 м	—
361	604124,04	2331527,78	604124,04	2331527,78	Метод спутниковых геодезических измерений (определений)	Mt = 0,1 м	—
360	604137,33	2331534,65	604137,33	2331534,65	Метод спутниковых геодезических измерений (определений)	Mt = 0,1 м	—
359	604151,27	2331541,89	604151,27	2331541,89	Метод спутниковых геодезических измерений (определений)	Mt = 0,1 м	—
627	604151,23	2331542,21	604151,23	2331542,21	Метод спутниковых геодезических измерений (определений)	Mt = 0,1 м	—
628	604149,38	2331548,16	604149,38	2331548,16	Метод спутниковых геодезических измерений (определений)	Mt = 0,1 м	—
629	604148,63	2331560,75	604148,63	2331560,75	Метод спутниковых геодезических измерений (определений)	Mt = 0,1 м	—
630	604144,80	2331570,54	604144,80	2331570,54	Метод спутниковых геодезических измерений	Mt = 0,1 м	—

КАРТА-ПЛАН ТЕРРИТОРИИ

**Сведения об уточняемых земельных участках, необходимые для исправления реестровых ошибок
в сведениях о местоположении их границ**

					(определений)		
631	604138,01	2331583,27	604138,01	2331583,27	Метод спутниковых геодезических измерений (определений)	Mt = 0,1 м	—
632	604135,68	2331587,53	604135,68	2331587,53	Метод спутниковых геодезических измерений (определений)	Mt = 0,1 м	—
633	604130,73	2331587,45	604130,73	2331587,45	Метод спутниковых геодезических измерений (определений)	Mt = 0,1 м	—
634	604120,95	2331584,36	604120,95	2331584,36	Метод спутниковых геодезических измерений (определений)	Mt = 0,1 м	—
635	604093,51	2331572,95	604093,51	2331572,95	Метод спутниковых геодезических измерений (определений)	Mt = 0,1 м	—
636	604078,64	2331567,12	604078,64	2331567,12	Метод спутниковых геодезических измерений (определений)	Mt = 0,1 м	—
637	604068,97	2331563,23	604068,97	2331563,23	Метод спутниковых геодезических измерений (определений)	Mt = 0,1 м	—
638	604035,71	2331546,80	604035,71	2331546,80	Метод спутниковых геодезических измерений (определений)	Mt = 0,1 м	—
639	604017,34	2331537,35	604017,34	2331537,35	Метод спутниковых	Mt = 0,1 м	—

КАРТА-ПЛАН ТЕРРИТОРИИ

Сведения об уточняемых земельных участках, необходимые для исправления реестровых ошибок
в сведениях о местоположении их границ

					геодезических измерений (определений)		
640	604000,17	2331529,69	604000,17	2331529,69	Метод спутниковых геодезических измерений (определений)	Mt = 0,1 м	—
641	603997,35	2331528,60	603997,35	2331528,60	Метод спутниковых геодезических измерений (определений)	Mt = 0,1 м	—
642	603970,63	2331516,13	603970,63	2331516,13	Метод спутниковых геодезических измерений (определений)	Mt = 0,1 м	—
643	603959,24	2331510,68	603959,24	2331510,68	Метод спутниковых геодезических измерений (определений)	Mt = 0,1 м	—
644	603958,58	2331510,36	603958,58	2331510,36	Метод спутниковых геодезических измерений (определений)	Mt = 0,1 м	—
645	603960,92	2331505,81	603960,92	2331505,81	Метод спутниковых геодезических измерений (определений)	Mt = 0,1 м	—
646	603983,08	2331515,91	603983,08	2331515,91	Метод спутниковых геодезических измерений (определений)	Mt = 0,1 м	—
443	603999,87	2331524,82	603999,87	2331524,82	Метод спутниковых геодезических измерений	Mt = 0,1 м	—

КАРТА-ПЛАН ТЕРРИТОРИИ

Сведения об уточняемых земельных участках, необходимые для исправления реестровых ошибок
в сведениях о местоположении их границ

					(определений)		
356	604019,06	2331533,99	604019,06	2331533,99	Метод спутниковых геодезических измерений (определений)	Mt = 0,1 м	—
355	604036,97	2331543,28	604036,97	2331543,28	Метод спутниковых геодезических измерений (определений)	Mt = 0,1 м	—
647	604055,34	2331552,48	604055,34	2331552,48	Метод спутниковых геодезических измерений (определений)	Mt = 0,1 м	—
648	604067,69	2331557,93	604067,69	2331557,93	Метод спутниковых геодезических измерений (определений)	Mt = 0,1 м	—
445	604073,84	2331559,73	604073,84	2331559,73	Метод спутниковых геодезических измерений (определений)	Mt = 0,1 м	—
444	604094,44	2331568,93	604094,44	2331568,93	Метод спутниковых геодезических измерений (определений)	Mt = 0,1 м	—
н157У	—	—	604095,20	2331567,31	Метод спутниковых геодезических измерений (определений)	Mt = 0,1 м	—
182	604095,04	2331567,66	—	—	Метод спутниковых геодезических измерений (определений)	Mt = 0,1 м	—
181	604121,12	2331580,30	604121,12	2331580,30	Метод спутниковых	Mt = 0,1 м	—

КАРТА-ПЛАН ТЕРРИТОРИИ

**Сведения об уточняемых земельных участках, необходимые для исправления реестровых ошибок
в сведениях о местоположении их границ**

					геодезических измерений (определений)		
448	604127,39	2331582,01	604127,39	2331582,01	Метод спутниковых геодезических измерений (определений)	Mt = 0,1 м	—
447	604132,17	2331582,02	604132,17	2331582,02	Метод спутниковых геодезических измерений (определений)	Mt = 0,1 м	—
446	604135,36	2331579,53	604135,36	2331579,53	Метод спутниковых геодезических измерений (определений)	Mt = 0,1 м	—
649	604136,97	2331577,81	604136,97	2331577,81	Метод спутниковых геодезических измерений (определений)	Mt = 0,1 м	—
650	604140,75	2331572,05	604140,75	2331572,05	Метод спутниковых геодезических измерений (определений)	Mt = 0,1 м	—
651	604145,84	2331559,21	604145,84	2331559,21	Метод спутниковых геодезических измерений (определений)	Mt = 0,1 м	—
652	604146,57	2331550,35	604146,57	2331550,35	Метод спутниковых геодезических измерений (определений)	Mt = 0,1 м	—
653	604143,28	2331543,22	604143,28	2331543,22	Метод спутниковых геодезических измерений	Mt = 0,1 м	—

КАРТА-ПЛАН ТЕРРИТОРИИ

Сведения об уточняемых земельных участках, необходимые для исправления реестровых ошибок
в сведениях о местоположении их границ

					(определений)		
654	604141,78	2331541,68	604141,78	2331541,68	Метод спутниковых геодезических измерений (определений)	Mt = 0,1 м	—
н35У	—	—	604140,80	2331541,06	Метод спутниковых геодезических измерений (определений)	Mt = 0,1 м	—
655	604133,14	2331536,47	604133,14	2331536,47	Метод спутниковых геодезических измерений (определений)	Mt = 0,1 м	—
1323	—	—	604129,60	2331534,77	Метод спутниковых геодезических измерений (определений)	Mt = 0,1 м	—
656	604117,70	2331529,04	604117,70	2331529,04	Метод спутниковых геодезических измерений (определений)	Mt = 0,1 м	—
1318	—	—	604112,36	2331526,59	Метод спутниковых геодезических измерений (определений)	Mt = 0,1 м	—
657	604112,55	2331526,68	—	—	Метод спутниковых геодезических измерений (определений)	Mt = 0,1 м	—
658	604098,83	2331520,02	604098,83	2331520,02	Метод спутниковых геодезических измерений (определений)	Mt = 0,1 м	—
н159У	—	—	604093,30	2331517,71	Метод спутниковых	Mt = 0,1 м	—

КАРТА-ПЛАН ТЕРРИТОРИИ

Сведения об уточняемых земельных участках, необходимые для исправления реестровых ошибок
в сведениях о местоположении их границ

					геодезических измерений (определений)		
251	604073,91	2331509,67	604073,91	2331509,67	Метод спутниковых геодезических измерений (определений)	Mt = 0,1 м	—
253	604055,87	2331500,70	604055,87	2331500,70	Метод спутниковых геодезических измерений (определений)	Mt = 0,1 м	—
252	604038,35	2331491,58	604038,35	2331491,58	Метод спутниковых геодезических измерений (определений)	Mt = 0,1 м	—
1312	—	—	604018,56	2331482,26	Метод спутниковых геодезических измерений (определений)	Mt = 0,1 м	—
317	604038,15	2331491,98	—	—	Метод спутниковых геодезических измерений (определений)	Mt = 0,1 м	—
659	604018,57	2331482,23	—	—	Метод спутниковых геодезических измерений (определений)	Mt = 0,1 м	—
304	604001,25	2331475,04	604001,25	2331475,04	Метод спутниковых геодезических измерений (определений)	Mt = 0,1 м	—
303	603982,77	2331465,28	603982,77	2331465,28	Метод спутниковых геодезических измерений	Mt = 0,1 м	—

КАРТА-ПЛАН ТЕРРИТОРИИ

Сведения об уточняемых земельных участках, необходимые для исправления реестровых ошибок
в сведениях о местоположении их границ

					(определений)		
н28У	—	—	603964,43	2331457,14	Метод спутниковых геодезических измерений (определений)	Mt = 0,1 м	—
660	603950,78	2331451,06	603950,78	2331451,06	Метод спутниковых геодезических измерений (определений)	Mt = 0,1 м	—
1308	—	—	603946,24	2331448,72	Метод спутниковых геодезических измерений (определений)	Mt = 0,1 м	—
1348	—	—	603927,63	2331439,09	Метод спутниковых геодезических измерений (определений)	Mt = 0,1 м	—
661	603927,56	2331439,05	—	—	Метод спутниковых геодезических измерений (определений)	Mt = 0,1 м	—
662	603908,26	2331430,47	603908,26	2331430,47	Метод спутниковых геодезических измерений (определений)	Mt = 0,1 м	—
242	603889,68	2331422,17	603889,68	2331422,17	Метод спутниковых геодезических измерений (определений)	Mt = 0,1 м	—
243	603871,90	2331413,94	603871,90	2331413,94	Метод спутниковых геодезических измерений (определений)	Mt = 0,1 м	—
244	603852,65	2331405,67	603852,65	2331405,67	Метод спутниковых	Mt = 0,1 м	—

КАРТА-ПЛАН ТЕРРИТОРИИ

Сведения об уточняемых земельных участках, необходимые для исправления реестровых ошибок
в сведениях о местоположении их границ

					геодезических измерений (определений)		
н258У	—	—	603834,48	2331397,81	Метод спутниковых геодезических измерений (определений)	Mt = 0,1 м	—
663	603823,78	2331393,10	603823,78	2331393,10	Метод спутниковых геодезических измерений (определений)	Mt = 0,1 м	—
н26У	—	—	603815,91	2331389,89	Метод спутниковых геодезических измерений (определений)	Mt = 0,1 м	—
664	603796,85	2331382,04	603796,85	2331382,04	Метод спутниковых геодезических измерений (определений)	Mt = 0,1 м	—
1302	—	—	603778,57	2331374,26	Метод спутниковых геодезических измерений (определений)	Mt = 0,1 м	—
665	603778,82	2331374,36	—	—	Метод спутниковых геодезических измерений (определений)	Mt = 0,1 м	—
280	603759,06	2331365,87	603759,06	2331365,87	Метод спутниковых геодезических измерений (определений)	Mt = 0,1 м	—
1530	—	—	603758,18	2331365,50	Метод спутниковых геодезических измерений	Mt = 0,1 м	—

КАРТА-ПЛАН ТЕРРИТОРИИ

Сведения об уточняемых земельных участках, необходимые для исправления реестровых ошибок
в сведениях о местоположении их границ

					(определений)		
1529	—	—	603741,66	2331358,59	Метод спутниковых геодезических измерений (определений)	Mt = 0,1 м	—
440	603741,54	2331358,54	603741,54	2331358,54	Метод спутниковых геодезических измерений (определений)	Mt = 0,1 м	—
296	603721,52	2331350,51	603721,52	2331350,51	Метод спутниковых геодезических измерений (определений)	Mt = 0,1 м	—
295	603701,57	2331341,91	603701,57	2331341,91	Метод спутниковых геодезических измерений (определений)	Mt = 0,1 м	—
666	603694,49	2331339,82	603694,49	2331339,82	Метод спутниковых геодезических измерений (определений)	Mt = 0,1 м	—
667	603685,90	2331336,74	603685,90	2331336,74	Метод спутниковых геодезических измерений (определений)	Mt = 0,1 м	—
н21У	—	—	603680,30	2331334,69	Метод спутниковых геодезических измерений (определений)	Mt = 0,1 м	—
668	603670,96	2331331,54	603670,96	2331331,54	Метод спутниковых геодезических измерений (определений)	Mt = 0,1 м	—
669	603665,27	2331336,88	603665,27	2331336,88	Метод спутниковых	Mt = 0,1 м	—

КАРТА-ПЛАН ТЕРРИТОРИИ

Сведения об уточняемых земельных участках, необходимые для исправления реестровых ошибок
в сведениях о местоположении их границ

					геодезических измерений (определений)		
670	603651,47	2331350,09	603651,47	2331350,09	Метод спутниковых геодезических измерений (определений)	Mt = 0,1 м	—
671	603647,02	2331354,65	603647,02	2331354,65	Метод спутниковых геодезических измерений (определений)	Mt = 0,1 м	—
672	603655,79	2331362,08	603655,79	2331362,08	Метод спутниковых геодезических измерений (определений)	Mt = 0,1 м	—
1296	—	—	603664,65	2331370,22	Метод спутниковых геодезических измерений (определений)	Mt = 0,1 м	—
449	603666,59	2331372,05	603666,59	2331372,05	Метод спутниковых геодезических измерений (определений)	Mt = 0,1 м	—
376	603684,71	2331384,09	603684,71	2331384,09	Метод спутниковых геодезических измерений (определений)	Mt = 0,1 м	—
375	603704,27	2331392,66	603704,27	2331392,66	Метод спутниковых геодезических измерений (определений)	Mt = 0,1 м	—
450	603723,20	2331400,66	603723,20	2331400,66	Метод спутниковых геодезических измерений	Mt = 0,1 м	—

КАРТА-ПЛАН ТЕРРИТОРИИ

Сведения об уточняемых земельных участках, необходимые для исправления реестровых ошибок
в сведениях о местоположении их границ

					(определений)		
673	603741,24	2331408,74	603741,24	2331408,74	Метод спутниковых геодезических измерений (определений)	Mt = 0,1 м	—
674	603759,26	2331417,29	603759,26	2331417,29	Метод спутниковых геодезических измерений (определений)	Mt = 0,1 м	—
н37У	—	—	603778,46	2331425,83	Метод спутниковых геодезических измерений (определений)	Mt = 0,1 м	—
452	603797,60	2331434,25	603797,60	2331434,25	Метод спутниковых геодезических измерений (определений)	Mt = 0,1 м	—
451	603814,96	2331441,86	603814,96	2331441,86	Метод спутниковых геодезических измерений (определений)	Mt = 0,1 м	—
454	603833,87	2331449,75	603833,87	2331449,75	Метод спутниковых геодезических измерений (определений)	Mt = 0,1 м	—
453	603851,72	2331457,92	603851,72	2331457,92	Метод спутниковых геодезических измерений (определений)	Mt = 0,1 м	—
675	603872,33	2331466,92	603872,33	2331466,92	Метод спутниковых геодезических измерений (определений)	Mt = 0,1 м	—
676	603885,52	2331472,46	603885,52	2331472,46	Метод спутниковых	Mt = 0,1 м	—

КАРТА-ПЛАН ТЕРРИТОРИИ

**Сведения об уточняемых земельных участках, необходимые для исправления реестровых ошибок
в сведениях о местоположении их границ**

					геодезических измерений (определений)		
н36У	—	—	603890,77	2331474,38	Метод спутниковых геодезических измерений (определений)	Mt = 0,1 м	—
677	603898,19	2331477,08	603898,19	2331477,08	Метод спутниковых геодезических измерений (определений)	Mt = 0,1 м	—
678	603909,51	2331481,97	603909,51	2331481,97	Метод спутниковых геодезических измерений (определений)	Mt = 0,1 м	—
679	603921,74	2331487,24	603921,74	2331487,24	Метод спутниковых геодезических измерений (определений)	Mt = 0,1 м	—
н148У	—	—	603927,55	2331489,44	Метод спутниковых геодезических измерений (определений)	Mt = 0,1 м	—
н29У	—	—	603943,43	2331496,93	Метод спутниковых геодезических измерений (определений)	Mt = 0,1 м	—
н147У	—	—	603956,74	2331503,49	Метод спутниковых геодезических измерений (определений)	Mt = 0,1 м	—
н1У	—	—	603960,45	2331505,54	Метод спутниковых геодезических измерений	Mt = 0,1 м	—

КАРТА-ПЛАН ТЕРРИТОРИИ

Сведения об уточняемых земельных участках, необходимые для исправления реестровых ошибок
в сведениях о местоположении их границ

					(определений)		
н2У	—	—	603958,14	2331510,06	Метод спутниковых геодезических измерений (определений)	Mt = 0,1 м	—
1512	—	—	603958,21	2331512,39	Метод спутниковых геодезических измерений (определений)	Mt = 0,1 м	—
1514	—	—	603946,85	2331506,82	Метод спутниковых геодезических измерений (определений)	Mt = 0,1 м	—
1496	—	—	603935,16	2331501,10	Метод спутниковых геодезических измерений (определений)	Mt = 0,1 м	—
1316	—	—	603918,70	2331493,03	Метод спутниковых геодезических измерений (определений)	Mt = 0,1 м	—
680	603919,89	2331491,16	—	—	Метод спутниковых геодезических измерений (определений)	Mt = 0,1 м	—
231	603919,59	2331491,01	603919,59	2331491,01	Метод спутниковых геодезических измерений (определений)	Mt = 0,1 м	—
232	603899,58	2331482,54	603899,58	2331482,54	Метод спутниковых геодезических измерений (определений)	Mt = 0,1 м	—
233	603888,34	2331477,46	603888,34	2331477,46	Метод спутниковых	Mt = 0,1 м	—

КАРТА-ПЛАН ТЕРРИТОРИИ

**Сведения об уточняемых земельных участках, необходимые для исправления реестровых ошибок
в сведениях о местоположении их границ**

					геодезических измерений (определений)		
234	603876,61	2331472,66	603876,61	2331472,66	Метод спутниковых геодезических измерений (определений)	Mt = 0,1 м	—
283	603864,58	2331468,18	603864,58	2331468,18	Метод спутниковых геодезических измерений (определений)	Mt = 0,1 м	—
681	603853,39	2331463,34	603853,39	2331463,34	Метод спутниковых геодезических измерений (определений)	Mt = 0,1 м	—
682	603851,54	2331462,57	603851,54	2331462,57	Метод спутниковых геодезических измерений (определений)	Mt = 0,1 м	—
235	603840,00	2331457,09	603840,00	2331457,09	Метод спутниковых геодезических измерений (определений)	Mt = 0,1 м	—
236	603829,83	2331452,33	603829,83	2331452,33	Метод спутниковых геодезических измерений (определений)	Mt = 0,1 м	—
683	603819,05	2331447,44	603819,05	2331447,44	Метод спутниковых геодезических измерений (определений)	Mt = 0,1 м	—
684	603807,61	2331442,93	603807,61	2331442,93	Метод спутниковых геодезических измерений	Mt = 0,1 м	—

КАРТА-ПЛАН ТЕРРИТОРИИ

**Сведения об уточняемых земельных участках, необходимые для исправления реестровых ошибок
в сведениях о местоположении их границ**

					(определений)		
685	603795,84	2331437,94	603795,84	2331437,94	Метод спутниковых геодезических измерений (определений)	Mt = 0,1 м	—
5	—	—	603785,90	2331433,63	Метод спутниковых геодезических измерений (определений)	Mt = 0,1 м	—
284	603777,02	2331429,75	603777,02	2331429,75	Метод спутниковых геодезических измерений (определений)	Mt = 0,1 м	—
1515	—	—	603776,77	2331429,65	Метод спутниковых геодезических измерений (определений)	Mt = 0,1 м	—
200	603767,67	2331425,75	603767,67	2331425,75	Метод спутниковых геодезических измерений (определений)	Mt = 0,1 м	—
338	603760,11	2331422,19	603760,11	2331422,19	Метод спутниковых геодезических измерений (определений)	Mt = 0,1 м	—
н168У	—	—	603752,11	2331418,61	Метод спутниковых геодезических измерений (определений)	Mt = 0,1 м	—
686	603744,13	2331415,07	603744,13	2331415,07	Метод спутниковых геодезических измерений (определений)	Mt = 0,1 м	—
14	603736,13	2331411,41	603736,13	2331411,41	Метод спутниковых	Mt = 0,1 м	—

КАРТА-ПЛАН ТЕРРИТОРИИ

**Сведения об уточняемых земельных участках, необходимые для исправления реестровых ошибок
в сведениях о местоположении их границ**

					геодезических измерений (определений)		
15	603728,13	2331407,74	603728,13	2331407,74	Метод спутниковых геодезических измерений (определений)	Mt = 0,1 м	—
16	603719,61	2331403,95	603719,61	2331403,95	Метод спутниковых геодезических измерений (определений)	Mt = 0,1 м	—
17	603711,42	2331400,35	603711,42	2331400,35	Метод спутниковых геодезических измерений (определений)	Mt = 0,1 м	—
455	603711,08	2331400,14	603711,08	2331400,14	Метод спутниковых геодезических измерений (определений)	Mt = 0,1 м	—
1505	—	—	603702,68	2331396,58	Метод спутниковых геодезических измерений (определений)	Mt = 0,1 м	—
н40У	—	—	603694,00	2331392,80	Метод спутниковых геодезических измерений (определений)	Mt = 0,1 м	—
687	603702,67	2331396,59	—	—	Метод спутниковых геодезических измерений (определений)	Mt = 0,1 м	—
688	603688,38	2331390,46	603688,38	2331390,46	Метод спутниковых геодезических измерений	Mt = 0,1 м	—

КАРТА-ПЛАН ТЕРРИТОРИИ

Сведения об уточняемых земельных участках, необходимые для исправления реестровых ошибок
в сведениях о местоположении их границ

					(определений)		
н52У	—	—	603686,33	2331389,62	Метод спутниковых геодезических измерений (определений)	Mt = 0,1 м	—
н161У	—	—	603677,50	2331385,85	Метод спутниковых геодезических измерений (определений)	Mt = 0,1 м	—
689	603670,92	2331382,90	603670,92	2331382,90	Метод спутниковых геодезических измерений (определений)	Mt = 0,1 м	—
1500	—	—	603665,16	2331380,01	Метод спутниковых геодезических измерений (определений)	Mt = 0,1 м	—
1501	—	—	603657,82	2331376,31	Метод спутниковых геодезических измерений (определений)	Mt = 0,1 м	—
1498	—	—	603648,37	2331371,56	Метод спутниковых геодезических измерений (определений)	Mt = 0,1 м	—
690	603639,51	2331367,10	603639,51	2331367,10	Метод спутниковых геодезических измерений (определений)	Mt = 0,1 м	—
1499	—	—	603635,16	2331365,38	Метод спутниковых геодезических измерений (определений)	Mt = 0,1 м	—
691	603633,44	2331364,70	603633,44	2331364,70	Метод спутниковых	Mt = 0,1 м	—

КАРТА-ПЛАН ТЕРРИТОРИИ

**Сведения об уточняемых земельных участках, необходимые для исправления реестровых ошибок
в сведениях о местоположении их границ**

					геодезических измерений (определений)		
692	603619,22	2331370,01	603619,22	2331370,01	Метод спутниковых геодезических измерений (определений)	Mt = 0,1 м	—
693	603610,92	2331380,82	603610,92	2331380,82	Метод спутниковых геодезических измерений (определений)	Mt = 0,1 м	—
694	603600,20	2331398,07	603600,20	2331398,07	Метод спутниковых геодезических измерений (определений)	Mt = 0,1 м	—
695	603591,15	2331408,21	603591,15	2331408,21	Метод спутниковых геодезических измерений (определений)	Mt = 0,1 м	—
696	603571,78	2331427,73	603571,78	2331427,73	Метод спутниковых геодезических измерений (определений)	Mt = 0,1 м	—
697	603573,99	2331429,77	603573,99	2331429,77	Метод спутниковых геодезических измерений (определений)	Mt = 0,1 м	—
698	603570,28	2331434,18	603570,28	2331434,18	Метод спутниковых геодезических измерений (определений)	Mt = 0,1 м	—
699	603563,12	2331427,79	603563,12	2331427,79	Метод спутниковых геодезических измерений	Mt = 0,1 м	—

КАРТА-ПЛАН ТЕРРИТОРИИ

**Сведения об уточняемых земельных участках, необходимые для исправления реестровых ошибок
в сведениях о местоположении их границ**

					(определений)		
700	603567,55	2331423,05	603567,55	2331423,05	Метод спутниковых геодезических измерений (определений)	Mt = 0,1 м	—
701	603569,72	2331424,99	603569,72	2331424,99	Метод спутниковых геодезических измерений (определений)	Mt = 0,1 м	—
702	603583,76	2331407,81	603583,76	2331407,81	Метод спутниковых геодезических измерений (определений)	Mt = 0,1 м	—
703	603601,37	2331388,26	603601,37	2331388,26	Метод спутниковых геодезических измерений (определений)	Mt = 0,1 м	—
704	603607,45	2331376,71	603607,45	2331376,71	Метод спутниковых геодезических измерений (определений)	Mt = 0,1 м	—
705	603591,51	2331372,17	603591,51	2331372,17	Метод спутниковых геодезических измерений (определений)	Mt = 0,1 м	—
706	603591,92	2331371,06	603591,92	2331371,06	Метод спутниковых геодезических измерений (определений)	Mt = 0,1 м	—
707	603579,31	2331370,49	603579,31	2331370,49	Метод спутниковых геодезических измерений (определений)	Mt = 0,1 м	—
1473	—	—	603565,76	2331369,68	Метод спутниковых	Mt = 0,1 м	—

КАРТА-ПЛАН ТЕРРИТОРИИ

**Сведения об уточняемых земельных участках, необходимые для исправления реестровых ошибок
в сведениях о местоположении их границ**

					геодезических измерений (определений)		
708	603565,97	2331369,68	—	—	Метод спутниковых геодезических измерений (определений)	Mt = 0,1 м	—
709	603541,36	2331367,33	603541,36	2331367,33	Метод спутниковых геодезических измерений (определений)	Mt = 0,1 м	—
710	603515,40	2331365,97	603515,40	2331365,97	Метод спутниковых геодезических измерений (определений)	Mt = 0,1 м	—
711	603511,56	2331367,13	603511,56	2331367,13	Метод спутниковых геодезических измерений (определений)	Mt = 0,1 м	—
712	603506,26	2331370,26	603506,26	2331370,26	Метод спутниковых геодезических измерений (определений)	Mt = 0,1 м	—
713	603497,71	2331370,07	603497,71	2331370,07	Метод спутниковых геодезических измерений (определений)	Mt = 0,1 м	—
714	603486,66	2331368,54	603486,66	2331368,54	Метод спутниковых геодезических измерений (определений)	Mt = 0,1 м	—
715	603474,79	2331367,99	603474,79	2331367,99	Метод спутниковых геодезических измерений	Mt = 0,1 м	—

КАРТА-ПЛАН ТЕРРИТОРИИ

Сведения об уточняемых земельных участках, необходимые для исправления реестровых ошибок
в сведениях о местоположении их границ

					(определений)		
716	603471,27	2331367,95	603471,27	2331367,95	Метод спутниковых геодезических измерений (определений)	Mt = 0,1 м	—
717	603464,92	2331368,11	603464,92	2331368,11	Метод спутниковых геодезических измерений (определений)	Mt = 0,1 м	—
262	603462,75	2331368,57	603462,75	2331368,57	Метод спутниковых геодезических измерений (определений)	Mt = 0,1 м	—
265	603460,76	2331368,99	603460,76	2331368,99	Метод спутниковых геодезических измерений (определений)	Mt = 0,1 м	—
264	603455,39	2331368,86	603455,39	2331368,86	Метод спутниковых геодезических измерений (определений)	Mt = 0,1 м	—
263	603451,13	2331367,72	603451,13	2331367,72	Метод спутниковых геодезических измерений (определений)	Mt = 0,1 м	—
1209	—	—	603437,56	2331367,20	Метод спутниковых геодезических измерений (определений)	Mt = 0,1 м	—
1088	—	—	603424,70	2331366,58	Метод спутниковых геодезических измерений (определений)	Mt = 0,1 м	—
1517	—	—	603409,38	2331364,46	Метод спутниковых	Mt = 0,1 м	—

КАРТА-ПЛАН ТЕРРИТОРИИ

**Сведения об уточняемых земельных участках, необходимые для исправления реестровых ошибок
в сведениях о местоположении их границ**

					геодезических измерений (определений)		
н251У	—	—	603407,48	2331361,40	Метод спутниковых геодезических измерений (определений)	Mt = 0,1 м	—
н250У	—	—	603430,67	2331362,15	Метод спутниковых геодезических измерений (определений)	Mt = 0,1 м	—
718	603437,34	2331367,19	—	—	Метод спутниковых геодезических измерений (определений)	Mt = 0,1 м	—
719	603437,28	2331362,49	603437,28	2331362,49	Метод спутниковых геодезических измерений (определений)	Mt = 0,1 м	—
65	603451,74	2331363,53	603451,74	2331363,53	Метод спутниковых геодезических измерений (определений)	Mt = 0,1 м	—
64	603457,16	2331363,84	603457,16	2331363,84	Метод спутниковых геодезических измерений (определений)	Mt = 0,1 м	—
63	603475,18	2331364,15	603475,18	2331364,15	Метод спутниковых геодезических измерений (определений)	Mt = 0,1 м	—
62	603491,62	2331365,33	603491,62	2331365,33	Метод спутниковых геодезических измерений	Mt = 0,1 м	—

КАРТА-ПЛАН ТЕРРИТОРИИ

Сведения об уточняемых земельных участках, необходимые для исправления реестровых ошибок
в сведениях о местоположении их границ

					(определений)		
61	603502,03	2331366,11	603502,03	2331366,11	Метод спутниковых геодезических измерений (определений)	Mt = 0,1 м	—
60	603502,83	2331359,87	603502,83	2331359,87	Метод спутниковых геодезических измерений (определений)	Mt = 0,1 м	—
70	603484,44	2331352,14	603484,44	2331352,14	Метод спутниковых геодезических измерений (определений)	Mt = 0,1 м	—
69	603481,58	2331351,76	603481,58	2331351,76	Метод спутниковых геодезических измерений (определений)	Mt = 0,1 м	—
68	603478,30	2331350,58	603478,30	2331350,58	Метод спутниковых геодезических измерений (определений)	Mt = 0,1 м	—
67	603478,62	2331349,57	603478,62	2331349,57	Метод спутниковых геодезических измерений (определений)	Mt = 0,1 м	—
66	603458,96	2331341,18	603458,96	2331341,18	Метод спутниковых геодезических измерений (определений)	Mt = 0,1 м	—
720	603442,24	2331334,57	603442,24	2331334,57	Метод спутниковых геодезических измерений (определений)	Mt = 0,1 м	—
721	603423,41	2331326,52	603423,41	2331326,52	Метод спутниковых	Mt = 0,1 м	—

КАРТА-ПЛАН ТЕРРИТОРИИ

Сведения об уточняемых земельных участках, необходимые для исправления реестровых ошибок
в сведениях о местоположении их границ

					геодезических измерений (определений)		
722	603405,79	2331319,00	603405,79	2331319,00	Метод спутниковых геодезических измерений (определений)	Mt = 0,1 м	—
н238У	—	—	603386,65	2331311,54	Метод спутниковых геодезических измерений (определений)	Mt = 0,1 м	—
56	603383,60	2331310,34	603383,60	2331310,34	Метод спутниковых геодезических измерений (определений)	Mt = 0,1 м	—
55	603390,12	2331289,05	603390,12	2331289,05	Метод спутниковых геодезических измерений (определений)	Mt = 0,1 м	—
54	603395,94	2331272,34	603395,94	2331272,34	Метод спутниковых геодезических измерений (определений)	Mt = 0,1 м	—
53	603393,86	2331270,84	603393,86	2331270,84	Метод спутниковых геодезических измерений (определений)	Mt = 0,1 м	—
52	603386,47	2331268,57	603386,47	2331268,57	Метод спутниковых геодезических измерений (определений)	Mt = 0,1 м	—
1059	—	—	603374,01	2331265,66	Метод спутниковых геодезических измерений	Mt = 0,1 м	—

КАРТА-ПЛАН ТЕРРИТОРИИ

Сведения об уточняемых земельных участках, необходимые для исправления реестровых ошибок
в сведениях о местоположении их границ

					(определений)		
723	603373,74	2331265,20	603373,74	2331265,20	Метод спутниковых геодезических измерений (определений)	Mt = 0,1 м	—
724	603372,85	2331251,02	603372,85	2331251,02	Метод спутниковых геодезических измерений (определений)	Mt = 0,1 м	—
н222У	—	—	603372,69	2331248,37	Метод спутниковых геодезических измерений (определений)	Mt = 0,1 м	—
725	603400,41	2331261,35	603400,41	2331261,35	Метод спутниковых геодезических измерений (определений)	Mt = 0,1 м	—
726	603408,82	2331241,35	603408,82	2331241,35	Метод спутниковых геодезических измерений (определений)	Mt = 0,1 м	—
727	603417,71	2331218,99	603417,71	2331218,99	Метод спутниковых геодезических измерений (определений)	Mt = 0,1 м	—
728	603434,00	2331176,76	603434,00	2331176,76	Метод спутниковых геодезических измерений (определений)	Mt = 0,1 м	—
729	603450,72	2331133,58	603450,72	2331133,58	Метод спутниковых геодезических измерений (определений)	Mt = 0,1 м	—
730	603459,27	2331109,53	603459,27	2331109,53	Метод спутниковых	Mt = 0,1 м	—

КАРТА-ПЛАН ТЕРРИТОРИИ

**Сведения об уточняемых земельных участках, необходимые для исправления реестровых ошибок
в сведениях о местоположении их границ**

					геодезических измерений (определений)		
731	603461,38	2331108,97	603461,38	2331108,97	Метод спутниковых геодезических измерений (определений)	Mt = 0,1 м	—
732	603468,37	2331091,15	603468,37	2331091,15	Метод спутниковых геодезических измерений (определений)	Mt = 0,1 м	—
329	603474,94	2331075,39	603474,94	2331075,39	Метод спутниковых геодезических измерений (определений)	Mt = 0,1 м	—
1525	—	—	603483,27	2331054,35	Метод спутниковых геодезических измерений (определений)	Mt = 0,1 м	—
1524	—	—	603484,75	2331050,27	Метод спутниковых геодезических измерений (определений)	Mt = 0,1 м	—
1528	—	—	603466,62	2331044,31	Метод спутниковых геодезических измерений (определений)	Mt = 0,1 м	—
1537	—	—	603465,85	2331044,01	Метод спутниковых геодезических измерений (определений)	Mt = 0,1 м	—
1536	—	—	603464,24	2331043,62	Метод спутниковых геодезических измерений	Mt = 0,1 м	—

КАРТА-ПЛАН ТЕРРИТОРИИ

Сведения об уточняемых земельных участках, необходимые для исправления реестровых ошибок
в сведениях о местоположении их границ

					(определений)		
н13У	—	—	603464,69	2331041,43	Метод спутниковых геодезических измерений (определений)	Mt = 0,1 м	—
н89У	—	—	603485,57	2331048,16	Метод спутниковых геодезических измерений (определений)	Mt = 0,1 м	—
н165У	—	—	603491,25	2331034,62	Метод спутниковых геодезических измерений (определений)	Mt = 0,1 м	—
1045	—	—	603490,96	2331033,27	Метод спутниковых геодезических измерений (определений)	Mt = 0,1 м	—
1044	—	—	603491,96	2331033,62	Метод спутниковых геодезических измерений (определений)	Mt = 0,1 м	—
733	603481,74	2331059,03	—	—	—	—	—
25	603492,24	2331032,93	603492,24	2331032,93	Метод спутниковых геодезических измерений (определений)	Mt = 0,1 м	—
24	603500,50	2331014,02	603500,50	2331014,02	Метод спутниковых геодезических измерений (определений)	Mt = 0,1 м	—
23	603499,93	2331011,71	603499,93	2331011,71	Метод спутниковых геодезических измерений (определений)	Mt = 0,1 м	—

КАРТА-ПЛАН ТЕРРИТОРИИ

Сведения об уточняемых земельных участках, необходимые для исправления реестровых ошибок
в сведениях о местоположении их границ

27	603491,86	2331009,06	603491,86	2331009,06	Метод спутниковых геодезических измерений (определений)	Mt = 0,1 м	—
26	603485,57	2331006,77	603485,57	2331006,77	Метод спутниковых геодезических измерений (определений)	Mt = 0,1 м	—
1046	—	—	603485,33	2331006,68	Метод спутниковых геодезических измерений (определений)	Mt = 0,1 м	—
н191У	—	—	603467,52	2331000,60	Метод спутниковых геодезических измерений (определений)	Mt = 0,1 м	—
н185У	—	—	603446,41	2330993,12	Метод спутниковых геодезических измерений (определений)	Mt = 0,1 м	—
734	603470,06	2331001,12	—	—	—	—	—
735	603455,40	2330995,77	—	—	—	—	—
736	603447,67	2330993,42	—	—	—	—	—
737	603448,24	2330990,11	603448,24	2330990,11	Метод спутниковых геодезических измерений (определений)	Mt = 0,1 м	—
738	603453,96	2330991,80	603453,96	2330991,80	Метод спутниковых геодезических измерений (определений)	Mt = 0,1 м	—
1	603470,52	2330997,75	603470,52	2330997,75	Метод спутниковых геодезических измерений	Mt = 0,1 м	—

КАРТА-ПЛАН ТЕРРИТОРИИ

Сведения об уточняемых земельных участках, необходимые для исправления реестровых ошибок
в сведениях о местоположении их границ

					(определений)		
н259У	—	—	603486,32	2331003,48	Метод спутниковых геодезических измерений (определений)	Mt = 0,1 м	—
3	603490,39	2331004,92	603490,39	2331004,92	Метод спутниковых геодезических измерений (определений)	Mt = 0,1 м	—
4	603506,36	2331010,54	603506,36	2331010,54	Метод спутниковых геодезических измерений (определений)	Mt = 0,1 м	—
29	603528,90	2331018,10	603528,90	2331018,10	Метод спутниковых геодезических измерений (определений)	Mt = 0,1 м	—
28	603547,57	2331025,18	603547,57	2331025,18	Метод спутниковых геодезических измерений (определений)	Mt = 0,1 м	—
н203У	—	—	603547,85	2331024,45	Метод спутниковых геодезических измерений (определений)	Mt = 0,1 м	—
1066	—	—	603566,45	2331032,64	Метод спутниковых геодезических измерений (определений)	Mt = 0,1 м	—
н204У	—	—	603566,26	2331033,10	Метод спутниковых геодезических измерений (определений)	Mt = 0,1 м	—
739	603566,48	2331033,19	—	—	—	—	—

КАРТА-ПЛАН ТЕРРИТОРИИ

Сведения об уточняемых земельных участках, необходимые для исправления реестровых ошибок
в сведениях о местоположении их границ

740	603585,30	2331041,31	603585,30	2331041,31	Метод спутниковых геодезических измерений (определений)	Mt = 0,1 м	—
741	603602,99	2331048,59	603602,99	2331048,59	Метод спутниковых геодезических измерений (определений)	Mt = 0,1 м	—
742	603622,48	2331056,39	603622,48	2331056,39	Метод спутниковых геодезических измерений (определений)	Mt = 0,1 м	—
743	603640,77	2331063,49	603640,77	2331063,49	Метод спутниковых геодезических измерений (определений)	Mt = 0,1 м	—
1531	—	—	603659,82	2331071,09	Метод спутниковых геодезических измерений (определений)	Mt = 0,1 м	—
1073	—	—	603678,64	2331078,67	Метод спутниковых геодезических измерений (определений)	Mt = 0,1 м	—
744	603672,93	2331076,60	—	—	—	—	—
745	603697,36	2331085,98	603697,36	2331085,98	Метод спутниковых геодезических измерений (определений)	Mt = 0,1 м	—
746	603715,79	2331094,00	603715,79	2331094,00	Метод спутниковых геодезических измерений (определений)	Mt = 0,1 м	—
747	603733,93	2331101,17	603733,93	2331101,17	Метод спутниковых	Mt = 0,1 м	—

КАРТА-ПЛАН ТЕРРИТОРИИ

**Сведения об уточняемых земельных участках, необходимые для исправления реестровых ошибок
в сведениях о местоположении их границ**

					геодезических измерений (определений)		
20	603752,90	2331108,87	603752,90	2331108,87	Метод спутниковых геодезических измерений (определений)	Mt = 0,1 м	—
19	603776,29	2331117,74	603776,29	2331117,74	Метод спутниковых геодезических измерений (определений)	Mt = 0,1 м	—
18	603778,78	2331118,75	603778,78	2331118,75	Метод спутниковых геодезических измерений (определений)	Mt = 0,1 м	—
228	603774,98	2331131,82	603774,98	2331131,82	Метод спутниковых геодезических измерений (определений)	Mt = 0,1 м	—
н264У	—	—	603767,91	2331158,14	Метод спутниковых геодезических измерений (определений)	Mt = 0,1 м	—
н263У	—	—	603795,71	2331166,49	Метод спутниковых геодезических измерений (определений)	Mt = 0,1 м	—
н262У	—	—	603802,62	2331141,02	Метод спутниковых геодезических измерений (определений)	Mt = 0,1 м	—
227	603767,75	2331158,73	—	—	Метод спутниковых геодезических измерений	Mt = 0,1 м	—

КАРТА-ПЛАН ТЕРРИТОРИИ

Сведения об уточняемых земельных участках, необходимые для исправления реестровых ошибок
в сведениях о местоположении их границ

					(определений)		
226	603795,32	2331167,25	—	—	Метод спутниковых геодезических измерений (определений)	Mt = 0,1 м	—
225	603801,75	2331141,40	—	—	Метод спутниковых геодезических измерений (определений)	Mt = 0,1 м	—
434	603802,42	2331141,63	—	—	Метод спутниковых геодезических измерений (определений)	Mt = 0,1 м	—
433	603811,13	2331119,43	603811,13	2331119,43	Метод спутниковых геодезических измерений (определений)	Mt = 0,1 м	—
432	603812,31	2331116,45	603812,31	2331116,45	Метод спутниковых геодезических измерений (определений)	Mt = 0,1 м	—
431	603814,32	2331117,17	603814,32	2331117,17	Метод спутниковых геодезических измерений (определений)	Mt = 0,1 м	—
430	603816,09	2331112,59	603816,09	2331112,59	Метод спутниковых геодезических измерений (определений)	Mt = 0,1 м	—
748	603834,14	2331121,21	603834,14	2331121,21	Метод спутниковых геодезических измерений (определений)	Mt = 0,1 м	—
749	603863,23	2331132,80	603863,23	2331132,80	Метод спутниковых	Mt = 0,1 м	—

КАРТА-ПЛАН ТЕРРИТОРИИ

Сведения об уточняемых земельных участках, необходимые для исправления реестровых ошибок
в сведениях о местоположении их границ

					геодезических измерений (определений)		
750	603890,34	2331145,07	603890,34	2331145,07	Метод спутниковых геодезических измерений (определений)	Mt = 0,1 м	—
535	603929,13	2331161,86	603929,13	2331161,86	Метод спутниковых геодезических измерений (определений)	Mt = 0,1 м	—
536	603968,95	2331178,18	603968,95	2331178,18	Метод спутниковых геодезических измерений (определений)	Mt = 0,1 м	—
537	604012,95	2331197,72	604012,95	2331197,72	Метод спутниковых геодезических измерений (определений)	Mt = 0,1 м	—
538	604046,96	2331212,26	604046,96	2331212,26	Метод спутниковых геодезических измерений (определений)	Mt = 0,1 м	—
539	604072,18	2331222,65	604072,18	2331222,65	Метод спутниковых геодезических измерений (определений)	Mt = 0,1 м	—
201	604020,35	2331374,60	604020,35	2331374,60	Метод спутниковых геодезических измерений (определений)	Mt = 0,1 м	—
770	604034,96	2331381,46	604034,96	2331381,46	Метод спутниковых геодезических	Mt = 0,1 м	—

КАРТА-ПЛАН ТЕРРИТОРИИ

**Сведения об уточняемых земельных участках, необходимые для исправления реестровых ошибок
в сведениях о местоположении их границ**

					измерений (определений)		
н20У	—	—	604044,40	2331385,63	Метод спутниковых геодезических измерений (определений)	Mt = 0,1 м	—
769	604069,05	2331396,71	604069,05	2331396,71	Метод спутниковых геодезических измерений (определений)	Mt = 0,1 м	—
768	604091,41	2331408,26	604091,41	2331408,26	Метод спутниковых геодезических измерений (определений)	Mt = 0,1 м	—
493	604115,40	2331421,42	604115,40	2331421,42	Метод спутниковых геодезических измерений (определений)	Mt = 0,1 м	—
494	604139,95	2331433,41	604139,95	2331433,41	Метод спутниковых геодезических измерений (определений)	Mt = 0,1 м	—
767	604163,21	2331443,93	604163,21	2331443,93	Метод спутниковых геодезических измерений (определений)	Mt = 0,1 м	—
766	604187,64	2331453,72	604187,64	2331453,72	Метод спутниковых геодезических измерений (определений)	Mt = 0,1 м	—
1277	—	—	604210,15	2331464,34	Метод спутниковых геодезических измерений (определений)	Mt = 0,1 м	—

КАРТА-ПЛАН ТЕРРИТОРИИ

**Сведения об уточняемых земельных участках, необходимые для исправления реестровых ошибок
в сведениях о местоположении их границ**

765	604210,31	2331464,00	—	—	Метод спутниковых геодезических измерений (определений)	Mt = 0,1 м	—
13	604234,33	2331475,33	604234,33	2331475,33	Метод спутниковых геодезических измерений (определений)	Mt = 0,1 м	—
12	604259,24	2331487,03	604259,24	2331487,03	Метод спутниковых геодезических измерений (определений)	Mt = 0,1 м	—
764	604285,42	2331499,06	604285,42	2331499,06	Метод спутниковых геодезических измерений (определений)	Mt = 0,1 м	—
763	604275,24	2331521,44	604275,24	2331521,44	Метод спутниковых геодезических измерений (определений)	Mt = 0,1 м	—
762	604265,62	2331544,04	604265,62	2331544,04	Метод спутниковых геодезических измерений (определений)	Mt = 0,1 м	—
761	604262,15	2331543,11	604262,15	2331543,11	Метод спутниковых геодезических измерений (определений)	Mt = 0,1 м	—
350	604238,62	2331531,80	604238,62	2331531,80	Метод спутниковых геодезических измерений (определений)	Mt = 0,1 м	—
349	604213,30	2331520,22	604213,30	2331520,22	Метод спутниковых геодезических	Mt = 0,1 м	—

КАРТА-ПЛАН ТЕРРИТОРИИ

Сведения об уточняемых земельных участках, необходимые для исправления реестровых ошибок
в сведениях о местоположении их границ

					измерений (определений)		
492	604188,49	2331510,25	604188,49	2331510,25	Метод спутниковых геодезических измерений (определений)	Mt = 0,1 м	—
760	604166,51	2331500,04	604166,51	2331500,04	Метод спутниковых геодезических измерений (определений)	Mt = 0,1 м	—
759	604163,28	2331498,21	604163,28	2331498,21	Метод спутниковых геодезических измерений (определений)	Mt = 0,1 м	—
758	604152,79	2331494,25	604152,79	2331494,25	Метод спутниковых геодезических измерений (определений)	Mt = 0,1 м	—
н22У	—	—	604142,35	2331490,12	Метод спутниковых геодезических измерений (определений)	Mt = 0,1 м	—
757	604138,00	2331488,19	604138,00	2331488,19	Метод спутниковых геодезических измерений (определений)	Mt = 0,1 м	—
756	604117,45	2331479,10	604117,45	2331479,10	Метод спутниковых геодезических измерений (определений)	Mt = 0,1 м	—
755	604093,38	2331468,43	604093,38	2331468,43	Метод спутниковых геодезических измерений (определений)	Mt = 0,1 м	—

КАРТА-ПЛАН ТЕРРИТОРИИ

Сведения об уточняемых земельных участках, необходимые для исправления реестровых ошибок
в сведениях о местоположении их границ

754	604081,76	2331463,27	604081,76	2331463,27	Метод спутниковых геодезических измерений (определений)	Mt = 0,1 м	—
307	604069,23	2331457,20	604069,23	2331457,20	Метод спутниковых геодезических измерений (определений)	Mt = 0,1 м	—
308	604045,29	2331446,04	604045,29	2331446,04	Метод спутниковых геодезических измерений (определений)	Mt = 0,1 м	—
753	604040,27	2331443,33	604040,27	2331443,33	Метод спутниковых геодезических измерений (определений)	Mt = 0,1 м	—
752	604037,04	2331442,34	604037,04	2331442,34	Метод спутниковых геодезических измерений (определений)	Mt = 0,1 м	—
1267	—	—	604021,02	2331434,60	Метод спутниковых геодезических измерений (определений)	Mt = 0,1 м	—
751	604021,24	2331434,72	—	—	Метод спутниковых геодезических измерений (определений)	Mt = 0,1 м	—
441	604015,28	2331431,50	604015,28	2331431,50	Метод спутниковых геодезических измерений (определений)	Mt = 0,1 м	—
442	603998,19	2331421,57	603998,19	2331421,57	Метод спутниковых геодезических измерений (определений)	Mt = 0,1 м	—

КАРТА-ПЛАН ТЕРРИТОРИИ

Сведения об уточняемых земельных участках, необходимые для исправления реестровых ошибок
в сведениях о местоположении их границ

					измерений (определений)		
456	603974,41	2331410,14	603974,41	2331410,14	Метод спутниковых геодезических измерений (определений)	Mt = 0,1 м	—
н19У	—	—	603951,86	2331399,47	Метод спутниковых геодезических измерений (определений)	Mt = 0,1 м	—
373	603927,26	2331388,02	603927,26	2331388,02	Метод спутниковых геодезических измерений (определений)	Mt = 0,1 м	—
374	603903,12	2331376,85	603903,12	2331376,85	Метод спутниковых геодезических измерений (определений)	Mt = 0,1 м	—
465	603878,27	2331365,49	603878,27	2331365,49	Метод спутниковых геодезических измерений (определений)	Mt = 0,1 м	—
315	603853,97	2331354,23	603853,97	2331354,23	Метод спутниковых геодезических измерений (определений)	Mt = 0,1 м	—
316	603832,85	2331344,19	603832,85	2331344,19	Метод спутниковых геодезических измерений (определений)	Mt = 0,1 м	—
457	603807,87	2331333,00	603807,87	2331333,00	Метод спутниковых геодезических измерений (определений)	Mt = 0,1 м	—

КАРТА-ПЛАН ТЕРРИТОРИИ

Сведения об уточняемых земельных участках, необходимые для исправления реестровых ошибок
в сведениях о местоположении их границ

458	603784,06	2331321,94	603784,06	2331321,94	Метод спутниковых геодезических измерений (определений)	Mt = 0,1 м	—
477	603759,61	2331311,54	603759,61	2331311,54	Метод спутниковых геодезических измерений (определений)	Mt = 0,1 м	—
469	603736,74	2331300,29	603736,74	2331300,29	Метод спутниковых геодезических измерений (определений)	Mt = 0,1 м	—
470	603721,32	2331292,41	603721,32	2331292,41	Метод спутниковых геодезических измерений (определений)	Mt = 0,1 м	—
471	603710,59	2331286,98	603710,59	2331286,98	Метод спутниковых геодезических измерений (определений)	Mt = 0,1 м	—
472	603709,47	2331284,69	603709,47	2331284,69	Метод спутниковых геодезических измерений (определений)	Mt = 0,1 м	—
774	603718,63	2331267,41	603718,63	2331267,41	Метод спутниковых геодезических измерений (определений)	Mt = 0,1 м	—
368	603720,36	2331264,66	603720,36	2331264,66	Метод спутниковых геодезических измерений (определений)	Mt = 0,1 м	—
369	603732,29	2331245,71	603732,29	2331245,71	Метод спутниковых геодезических измерений (определений)	Mt = 0,1 м	—

КАРТА-ПЛАН ТЕРРИТОРИИ

**Сведения об уточняемых земельных участках, необходимые для исправления реестровых ошибок
в сведениях о местоположении их границ**

					измерений (определений)		
370	603737,43	2331247,03	603737,43	2331247,03	Метод спутниковых геодезических измерений (определений)	Mt = 0,1 м	—
371	603740,33	2331248,18	603740,33	2331248,18	Метод спутниковых геодезических измерений (определений)	Mt = 0,1 м	—
367	603759,85	2331257,72	603759,85	2331257,72	Метод спутниковых геодезических измерений (определений)	Mt = 0,1 м	—
11	603783,44	2331268,52	603783,44	2331268,52	Метод спутниковых геодезических измерений (определений)	Mt = 0,1 м	—
10	603805,41	2331278,21	603805,41	2331278,21	Метод спутниковых геодезических измерений (определений)	Mt = 0,1 м	—
495	603827,93	2331288,20	603827,93	2331288,20	Метод спутниковых геодезических измерений (определений)	Mt = 0,1 м	—
н17У	—	—	603852,17	2331299,42	Метод спутниковых геодезических измерений (определений)	Mt = 0,1 м	—
н18У	—	—	603873,35	2331309,20	Метод спутниковых геодезических измерений (определений)	Mt = 0,1 м	—

КАРТА-ПЛАН ТЕРРИТОРИИ

**Сведения об уточняемых земельных участках, необходимые для исправления реестровых ошибок
в сведениях о местоположении их границ**

773	603852,01	2331299,72	—	—	Метод спутниковых геодезических измерений (определений)	Mt = 0,1 м	—
772	603874,78	2331310,14	—	—	Метод спутниковых геодезических измерений (определений)	Mt = 0,1 м	—
310	603899,47	2331321,16	603899,47	2331321,16	Метод спутниковых геодезических измерений (определений)	Mt = 0,1 м	—
309	603921,64	2331330,89	603921,64	2331330,89	Метод спутниковых геодезических измерений (определений)	Mt = 0,1 м	—
505	603945,12	2331342,02	603945,12	2331342,02	Метод спутниковых геодезических измерений (определений)	Mt = 0,1 м	—
509	603970,99	2331353,25	603970,99	2331353,25	Метод спутниковых геодезических измерений (определений)	Mt = 0,1 м	—
771	603994,92	2331363,65	603994,92	2331363,65	Метод спутниковых геодезических измерений (определений)	Mt = 0,1 м	—
1262	—	—	603995,47	2331363,90	Метод спутниковых геодезических измерений (определений)	Mt = 0,1 м	—
201	604020,35	2331374,60	604020,35	2331374,60	Метод спутниковых геодезических	Mt = 0,1 м	—

КАРТА-ПЛАН ТЕРРИТОРИИ

Сведения об уточняемых земельных участках, необходимые для исправления реестровых ошибок
в сведениях о местоположении их границ

					измерений (определений)		
394	604095,34	2331306,90	604095,34	2331306,90	Метод спутниковых геодезических измерений (определений)	Mt = 0,1 м	—
н104У	—	—	604120,97	2331317,67	Метод спутниковых геодезических измерений (определений)	Mt = 0,1 м	—
н105У	—	—	604144,79	2331328,16	Метод спутниковых геодезических измерений (определений)	Mt = 0,1 м	—
393	604120,85	2331318,00	—	—	Метод спутниковых геодезических измерений (определений)	Mt = 0,1 м	—
175	604144,54	2331328,71	—	—	Метод спутниковых геодезических измерений (определений)	Mt = 0,1 м	—
174	604165,68	2331339,43	604165,68	2331339,43	Метод спутниковых геодезических измерений (определений)	Mt = 0,1 м	—
240	604190,16	2331350,69	604190,16	2331350,69	Метод спутниковых геодезических измерений (определений)	Mt = 0,1 м	—
241	604209,32	2331358,88	604209,32	2331358,88	Метод спутниковых геодезических измерений	Mt = 0,1 м	—

КАРТА-ПЛАН ТЕРРИТОРИИ

Сведения об уточняемых земельных участках, необходимые для исправления реестровых ошибок
в сведениях о местоположении их границ

					(определений)		
314	604233,07	2331369,74	604233,07	2331369,74	Метод спутниковых геодезических измерений (определений)	Mt = 0,1 м	—
386	604253,65	2331379,80	604253,65	2331379,80	Метод спутниковых геодезических измерений (определений)	Mt = 0,1 м	—
510	604276,06	2331390,08	604276,06	2331390,08	Метод спутниковых геодезических измерений (определений)	Mt = 0,1 м	—
793	604275,98	2331390,33	604275,98	2331390,33	Метод спутниковых геодезических измерений (определений)	Mt = 0,1 м	—
1468	—	—	604298,88	2331400,15	Метод спутниковых геодезических измерений (определений)	Mt = 0,1 м	—
792	604298,90	2331400,15	—	—	Метод спутниковых геодезических измерений (определений)	Mt = 0,1 м	—
791	604313,22	2331406,43	604313,22	2331406,43	Метод спутниковых геодезических измерений (определений)	Mt = 0,1 м	—
790	604321,89	2331410,02	604321,89	2331410,02	Метод спутниковых геодезических измерений (определений)	Mt = 0,1 м	—
789	604319,68	2331416,04	604319,68	2331416,04	Метод спутниковых	Mt = 0,1 м	—

КАРТА-ПЛАН ТЕРРИТОРИИ

Сведения об уточняемых земельных участках, необходимые для исправления реестровых ошибок
в сведениях о местоположении их границ

					геодезических измерений (определений)		
788	604313,18	2331432,15	604313,18	2331432,15	Метод спутниковых геодезических измерений (определений)	Mt = 0,1 м	—
н128У	—	—	604310,74	2331437,15	Метод спутниковых геодезических измерений (определений)	Mt = 0,1 м	—
787	604305,55	2331448,18	604305,55	2331448,18	Метод спутниковых геодезических измерений (определений)	Mt = 0,1 м	—
786	604301,84	2331457,18	604301,84	2331457,18	Метод спутниковых геодезических измерений (определений)	Mt = 0,1 м	—
785	604298,81	2331460,55	604298,81	2331460,55	Метод спутниковых геодезических измерений (определений)	Mt = 0,1 м	—
784	604295,68	2331459,94	604295,68	2331459,94	Метод спутниковых геодезических измерений (определений)	Mt = 0,1 м	—
783	604289,94	2331458,10	604289,94	2331458,10	Метод спутниковых геодезических измерений (определений)	Mt = 0,1 м	—
215	604275,13	2331451,06	604275,13	2331451,06	Метод спутниковых геодезических измерений	Mt = 0,1 м	—

КАРТА-ПЛАН ТЕРРИТОРИИ

**Сведения об уточняемых земельных участках, необходимые для исправления реестровых ошибок
в сведениях о местоположении их границ**

					(определений)		
216	604254,70	2331441,59	604254,70	2331441,59	Метод спутниковых геодезических измерений (определений)	Mt = 0,1 м	—
511	604232,19	2331431,06	604232,19	2331431,06	Метод спутниковых геодезических измерений (определений)	Mt = 0,1 м	—
191	604210,32	2331420,42	604210,32	2331420,42	Метод спутниковых геодезических измерений (определений)	Mt = 0,1 м	—
185	604186,55	2331408,95	604186,55	2331408,95	Метод спутниковых геодезических измерений (определений)	Mt = 0,1 м	—
186	604165,37	2331400,25	604165,37	2331400,25	Метод спутниковых геодезических измерений (определений)	Mt = 0,1 м	—
381	604159,01	2331397,60	604159,01	2331397,60	Метод спутниковых геодезических измерений (определений)	Mt = 0,1 м	—
382	604156,89	2331395,63	604156,89	2331395,63	Метод спутниковых геодезических измерений (определений)	Mt = 0,1 м	—
383	604153,29	2331393,92	604153,29	2331393,92	Метод спутниковых геодезических измерений (определений)	Mt = 0,1 м	—
384	604149,62	2331393,23	604149,62	2331393,23	Метод спутниковых	Mt = 0,1 м	—

КАРТА-ПЛАН ТЕРРИТОРИИ

**Сведения об уточняемых земельных участках, необходимые для исправления реестровых ошибок
в сведениях о местоположении их границ**

					геодезических измерений (определений)		
385	604141,29	2331389,42	604141,29	2331389,42	Метод спутниковых геодезических измерений (определений)	Mt = 0,1 м	—
н198У	—	—	604120,07	2331379,01	Метод спутниковых геодезических измерений (определений)	Mt = 0,1 м	—
782	604123,66	2331381,61	—	—	Метод спутниковых геодезических измерений (определений)	Mt = 0,1 м	—
781	604109,51	2331374,79	604109,51	2331374,79	Метод спутниковых геодезических измерений (определений)	Mt = 0,1 м	—
780	604097,08	2331369,33	604097,08	2331369,33	Метод спутниковых геодезических измерений (определений)	Mt = 0,1 м	—
779	604073,73	2331359,00	604073,73	2331359,00	Метод спутниковых геодезических измерений (определений)	Mt = 0,1 м	—
778	604051,62	2331349,14	604051,62	2331349,14	Метод спутниковых геодезических измерений (определений)	Mt = 0,1 м	—
777	604029,05	2331339,23	604029,05	2331339,23	Метод спутниковых геодезических измерений	Mt = 0,1 м	—

КАРТА-ПЛАН ТЕРРИТОРИИ

Сведения об уточняемых земельных участках, необходимые для исправления реестровых ошибок
в сведениях о местоположении их границ

					(определений)		
н103У	—	—	604007,47	2331328,85	Метод спутниковых геодезических измерений (определений)	Mt = 0,1 м	—
391	604006,81	2331328,56	604006,81	2331328,56	Метод спутниковых геодезических измерений (определений)	Mt = 0,1 м	—
392	603977,01	2331314,89	603977,01	2331314,89	Метод спутниковых геодезических измерений (определений)	Mt = 0,1 м	—
776	603955,49	2331304,34	603955,49	2331304,34	Метод спутниковых геодезических измерений (определений)	Mt = 0,1 м	—
390	603931,77	2331293,56	603931,77	2331293,56	Метод спутниковых геодезических измерений (определений)	Mt = 0,1 м	—
248	603910,22	2331284,13	603910,22	2331284,13	Метод спутниковых геодезических измерений (определений)	Mt = 0,1 м	—
249	603898,81	2331279,41	603898,81	2331279,41	Метод спутниковых геодезических измерений (определений)	Mt = 0,1 м	—
250	603887,84	2331274,88	603887,84	2331274,88	Метод спутниковых геодезических измерений (определений)	Mt = 0,1 м	—
412	603863,78	2331264,96	603863,78	2331264,96	Метод спутниковых	Mt = 0,1 м	—

КАРТА-ПЛАН ТЕРРИТОРИИ

**Сведения об уточняемых земельных участках, необходимые для исправления реестровых ошибок
в сведениях о местоположении их границ**

					геодезических измерений (определений)		
409	603841,23	2331254,75	603841,23	2331254,75	Метод спутниковых геодезических измерений (определений)	Mt = 0,1 м	—
410	603819,87	2331245,40	603819,87	2331245,40	Метод спутниковых геодезических измерений (определений)	Mt = 0,1 м	—
775	603797,48	2331234,89	603797,48	2331234,89	Метод спутниковых геодезических измерений (определений)	Mt = 0,1 м	—
406	603809,72	2331208,23	603809,72	2331208,23	Метод спутниковых геодезических измерений (определений)	Mt = 0,1 м	—
407	603820,44	2331181,58	603820,44	2331181,58	Метод спутниковых геодезических измерений (определений)	Mt = 0,1 м	—
405	603842,59	2331192,72	603842,59	2331192,72	Метод спутниковых геодезических измерений (определений)	Mt = 0,1 м	—
408	603863,02	2331201,12	603863,02	2331201,12	Метод спутниковых геодезических измерений (определений)	Mt = 0,1 м	—
411	603885,53	2331211,28	603885,53	2331211,28	Метод спутниковых геодезических измерений	Mt = 0,1 м	—

КАРТА-ПЛАН ТЕРРИТОРИИ

Сведения об уточняемых земельных участках, необходимые для исправления реестровых ошибок
в сведениях о местоположении их границ

					(определений)		
413	603906,84	2331222,29	603906,84	2331222,29	Метод спутниковых геодезических измерений (определений)	Mt = 0,1 м	—
389	603930,51	2331234,59	603930,51	2331234,59	Метод спутниковых геодезических измерений (определений)	Mt = 0,1 м	—
298	603952,39	2331244,58	603952,39	2331244,58	Метод спутниковых геодезических измерений (определений)	Mt = 0,1 м	—
297	603974,35	2331254,69	603974,35	2331254,69	Метод спутниковых геодезических измерений (определений)	Mt = 0,1 м	—
н27У	—	—	603998,91	2331265,90	Метод спутниковых геодезических измерений (определений)	Mt = 0,1 м	—
н95У	—	—	604025,43	2331276,92	Метод спутниковых геодезических измерений (определений)	Mt = 0,1 м	—
н90У	—	—	604049,20	2331286,12	Метод спутниковых геодезических измерений (определений)	Mt = 0,1 м	—
230	603998,78	2331266,19	—	—	Метод спутниковых геодезических измерений (определений)	Mt = 0,1 м	—
229	604025,22	2331277,41	—	—	Метод спутниковых	Mt = 0,1 м	—

КАРТА-ПЛАН ТЕРРИТОРИИ

Сведения об уточняемых земельных участках, необходимые для исправления реестровых ошибок
в сведениях о местоположении их границ

					геодезических измерений (определений)		
377	604048,99	2331286,63	604048,99	2331286,63	Метод спутниковых геодезических измерений (определений)	Mt = 0,1 м	—
794	604072,57	2331296,83	604072,57	2331296,83	Метод спутниковых геодезических измерений (определений)	Mt = 0,1 м	—
394	604095,34	2331306,90	604095,34	2331306,90	Метод спутниковых геодезических измерений (определений)	Mt = 0,1 м	—
335	604120,22	2331251,61	604120,22	2331251,61	Метод спутниковых геодезических измерений (определений)	Mt = 0,1 м	—
336	604140,74	2331261,94	604140,74	2331261,94	Метод спутниковых геодезических измерений (определений)	Mt = 0,1 м	—
н62У	—	—	604144,52	2331263,79	Метод спутниковых геодезических измерений (определений)	Mt = 0,1 м	—
809	604155,84	2331269,52	604155,84	2331269,52	Метод спутниковых геодезических измерений (определений)	Mt = 0,1 м	—
808	604159,51	2331271,22	604159,51	2331271,22	Метод спутниковых геодезических	Mt = 0,1 м	—

КАРТА-ПЛАН ТЕРРИТОРИИ

Сведения об уточняемых земельных участках, необходимые для исправления реестровых ошибок
в сведениях о местоположении их границ

					измерений (определений)		
357	604159,54	2331272,04	604159,54	2331272,04	Метод спутниковых геодезических измерений (определений)	Mt = 0,1 м	—
1424	—	—	604168,94	2331276,43	Метод спутниковых геодезических измерений (определений)	Mt = 0,1 м	—
н117У	—	—	604175,49	2331279,48	Метод спутниковых геодезических измерений (определений)	Mt = 0,1 м	—
807	604191,38	2331286,89	604191,38	2331286,89	Метод спутниковых геодезических измерений (определений)	Mt = 0,1 м	—
417	604214,63	2331297,75	604214,63	2331297,75	Метод спутниковых геодезических измерений (определений)	Mt = 0,1 м	—
416	604235,53	2331307,09	604235,53	2331307,09	Метод спутниковых геодезических измерений (определений)	Mt = 0,1 м	—
418	604255,79	2331316,25	604255,79	2331316,25	Метод спутниковых геодезических измерений (определений)	Mt = 0,1 м	—
1538	—	—	604255,64	2331316,58	—	—	—
806	604255,65	2331316,58	—	—	Метод спутниковых геодезических измерений	Mt = 0,1 м	—

КАРТА-ПЛАН ТЕРРИТОРИИ

Сведения об уточняемых земельных участках, необходимые для исправления реестровых ошибок
в сведениях о местоположении их границ

					(определений)		
419	604274,12	2331324,57	604274,12	2331324,57	Метод спутниковых геодезических измерений (определений)	Mt = 0,1 м	—
н129У	—	—	604285,05	2331328,89	Метод спутниковых геодезических измерений (определений)	Mt = 0,1 м	—
н121У	—	—	604296,94	2331333,84	Метод спутниковых геодезических измерений (определений)	Mt = 0,1 м	—
н110У	—	—	604319,66	2331344,59	Метод спутниковых геодезических измерений (определений)	Mt = 0,1 м	—
н106У	—	—	604341,85	2331355,60	Метод спутниковых геодезических измерений (определений)	Mt = 0,1 м	—
422	604296,64	2331334,51	—	—	Метод спутниковых геодезических измерений (определений)	Mt = 0,1 м	—
397	604319,12	2331345,72	—	—	Метод спутниковых геодезических измерений (определений)	Mt = 0,1 м	—
395	604342,09	2331356,10	—	—	Метод спутниковых геодезических измерений (определений)	Mt = 0,1 м	—
396	604333,11	2331381,00	604333,11	2331381,00	Метод спутниковых	Mt = 0,1 м	—

КАРТА-ПЛАН ТЕРРИТОРИИ

**Сведения об уточняемых земельных участках, необходимые для исправления реестровых ошибок
в сведениях о местоположении их границ**

					геодезических измерений (определений)		
398	604323,93	2331404,22	604323,93	2331404,22	Метод спутниковых геодезических измерений (определений)	Mt = 0,1 м	—
399	604320,92	2331404,72	604320,92	2331404,72	Метод спутниковых геодезических измерений (определений)	Mt = 0,1 м	—
400	604318,00	2331404,30	604318,00	2331404,30	Метод спутниковых геодезических измерений (определений)	Mt = 0,1 м	—
378	604298,00	2331395,60	604298,00	2331395,60	Метод спутниковых геодезических измерений (определений)	Mt = 0,1 м	—
379	604276,10	2331386,20	604276,10	2331386,20	Метод спутниковых геодезических измерений (определений)	Mt = 0,1 м	—
380	604276,07	2331386,18	604276,07	2331386,18	Метод спутниковых геодезических измерений (определений)	Mt = 0,1 м	—
420	604254,40	2331376,04	604254,40	2331376,04	Метод спутниковых геодезических измерений (определений)	Mt = 0,1 м	—
1456	604234,34	2331366,06	604234,34	2331366,06	Метод спутниковых геодезических измерений	Mt = 0,1 м	—

КАРТА-ПЛАН ТЕРРИТОРИИ

Сведения об уточняемых земельных участках, необходимые для исправления реестровых ошибок
в сведениях о местоположении их границ

					(определений)		
1452	—	—	604213,57	2331356,79	Метод спутниковых геодезических измерений (определений)	Mt = 0,1 м	—
1453	—	—	604191,82	2331347,43	Метод спутниковых геодезических измерений (определений)	Mt = 0,1 м	—
805	604213,58	2331356,79	—	—	Метод спутниковых геодезических измерений (определений)	Mt = 0,1 м	—
179	604191,82	2331347,42	—	—	Метод спутниковых геодезических измерений (определений)	Mt = 0,1 м	—
180	604167,26	2331335,99	604167,26	2331335,99	Метод спутниковых геодезических измерений (определений)	Mt = 0,1 м	—
414	604146,26	2331325,57	604146,26	2331325,57	Метод спутниковых геодезических измерений (определений)	Mt = 0,1 м	—
415	604122,39	2331314,46	604122,39	2331314,46	Метод спутниковых геодезических измерений (определений)	Mt = 0,1 м	—
н140У	—	—	604118,57	2331312,87	Метод спутниковых геодезических измерений (определений)	Mt = 0,1 м	—
804	604097,15	2331303,88	604097,15	2331303,88	Метод спутниковых	Mt = 0,1 м	—

КАРТА-ПЛАН ТЕРРИТОРИИ

**Сведения об уточняемых земельных участках, необходимые для исправления реестровых ошибок
в сведениях о местоположении их границ**

					геодезических измерений (определений)		
429	604074,10	2331293,47	604074,10	2331293,47	Метод спутниковых геодезических измерений (определений)	Mt = 0,1 м	—
330	604050,07	2331283,27	604050,07	2331283,27	Метод спутниковых геодезических измерений (определений)	Mt = 0,1 м	—
331	604021,76	2331272,16	604021,76	2331272,16	Метод спутниковых геодезических измерений (определений)	Mt = 0,1 м	—
803	604005,49	2331265,16	604005,49	2331265,16	Метод спутниковых геодезических измерений (определений)	Mt = 0,1 м	—
н139У	—	—	603999,01	2331262,19	Метод спутниковых геодезических измерений (определений)	Mt = 0,1 м	—
802	603976,56	2331251,89	603976,56	2331251,89	Метод спутниковых геодезических измерений (определений)	Mt = 0,1 м	—
801	603953,69	2331241,46	603953,69	2331241,46	Метод спутниковых геодезических измерений (определений)	Mt = 0,1 м	—
439	603931,78	2331231,36	603931,78	2331231,36	Метод спутниковых геодезических измерений	Mt = 0,1 м	—

КАРТА-ПЛАН ТЕРРИТОРИИ

Сведения об уточняемых земельных участках, необходимые для исправления реестровых ошибок
в сведениях о местоположении их границ

					(определений)		
438	603919,03	2331224,45	603919,03	2331224,45	Метод спутниковых геодезических измерений (определений)	Mt = 0,1 м	—
437	603906,21	2331217,95	603906,21	2331217,95	Метод спутниковых геодезических измерений (определений)	Mt = 0,1 м	—
334	603884,36	2331206,37	603884,36	2331206,37	Метод спутниковых геодезических измерений (определений)	Mt = 0,1 м	—
194	603861,56	2331196,34	603861,56	2331196,34	Метод спутниковых геодезических измерений (определений)	Mt = 0,1 м	—
800	603837,85	2331185,55	603837,85	2331185,55	Метод спутниковых геодезических измерений (определений)	Mt = 0,1 м	—
799	603837,41	2331182,80	603837,41	2331182,80	Метод спутниковых геодезических измерений (определений)	Mt = 0,1 м	—
195	603838,68	2331180,38	603838,68	2331180,38	Метод спутниковых геодезических измерений (определений)	Mt = 0,1 м	—
798	603826,27	2331163,83	603826,27	2331163,83	Метод спутниковых геодезических измерений (определений)	Mt = 0,1 м	—
797	603831,14	2331152,86	603831,14	2331152,86	Метод спутниковых	Mt = 0,1 м	—

КАРТА-ПЛАН ТЕРРИТОРИИ

Сведения об уточняемых земельных участках, необходимые для исправления реестровых ошибок
в сведениях о местоположении их границ

					геодезических измерений (определений)		
796	603847,59	2331160,16	603847,59	2331160,16	Метод спутниковых геодезических измерений (определений)	Mt = 0,1 м	—
795	603847,94	2331160,31	603847,94	2331160,31	Метод спутниковых геодезических измерений (определений)	Mt = 0,1 м	—
203	603855,98	2331141,41	603855,98	2331141,41	Метод спутниковых геодезических измерений (определений)	Mt = 0,1 м	—
204	603860,70	2331141,97	603860,70	2331141,97	Метод спутниковых геодезических измерений (определений)	Mt = 0,1 м	—
202	603881,50	2331150,72	603881,50	2331150,72	Метод спутниковых геодезических измерений (определений)	Mt = 0,1 м	—
435	603901,94	2331159,54	603901,94	2331159,54	Метод спутниковых геодезических измерений (определений)	Mt = 0,1 м	—
436	603925,61	2331170,38	603925,61	2331170,38	Метод спутниковых геодезических измерений (определений)	Mt = 0,1 м	—
302	603950,15	2331182,00	603950,15	2331182,00	Метод спутниковых геодезических измерений	Mt = 0,1 м	—

КАРТА-ПЛАН ТЕРРИТОРИИ

**Сведения об уточняемых земельных участках, необходимые для исправления реестровых ошибок
в сведениях о местоположении их границ**

					(определений)		
301	603972,35	2331190,59	603972,35	2331190,59	Метод спутниковых геодезических измерений (определений)	Mt = 0,1 м	—
424	603995,75	2331200,21	603995,75	2331200,21	Метод спутниковых геодезических измерений (определений)	Mt = 0,1 м	—
425	604009,17	2331205,09	604009,17	2331205,09	Метод спутниковых геодезических измерений (определений)	Mt = 0,1 м	—
426	604009,38	2331206,08	604009,38	2331206,08	Метод спутниковых геодезических измерений (определений)	Mt = 0,1 м	—
423	604019,21	2331209,46	604019,21	2331209,46	Метод спутниковых геодезических измерений (определений)	Mt = 0,1 м	—
811	604027,82	2331212,93	604027,82	2331212,93	Метод спутниковых геодезических измерений (определений)	Mt = 0,1 м	—
207	604032,79	2331216,09	604032,79	2331216,09	Метод спутниковых геодезических измерений (определений)	Mt = 0,1 м	—
208	604041,64	2331219,64	604041,64	2331219,64	Метод спутниковых геодезических измерений (определений)	Mt = 0,1 м	—
206	604046,01	2331222,20	604046,01	2331222,20	Метод спутниковых	Mt = 0,1 м	—

КАРТА-ПЛАН ТЕРРИТОРИИ

Сведения об уточняемых земельных участках, необходимые для исправления реестровых ошибок
в сведениях о местоположении их границ

					геодезических измерений (определений)		
н133У	—	—	604063,32	2331228,90	Метод спутниковых геодезических измерений (определений)	Mt = 0,1 м	—
н138У	—	—	604072,21	2331232,66	Метод спутниковых геодезических измерений (определений)	Mt = 0,1 м	—
810	604063,22	2331229,46	—	—	Метод спутниковых геодезических измерений (определений)	Mt = 0,1 м	—
428	604071,47	2331233,14	—	—	Метод спутниковых геодезических измерений (определений)	Mt = 0,1 м	—
427	604095,40	2331240,77	604095,40	2331240,77	Метод спутниковых геодезических измерений (определений)	Mt = 0,1 м	—
335	604120,22	2331251,61	604120,22	2331251,61	Метод спутниковых геодезических измерений (определений)	Mt = 0,1 м	—
482	604061,04	2331356,96	604061,04	2331356,96	Метод спутниковых геодезических измерений (определений)	Mt = 0,1 м	—
485	604085,13	2331367,94	604085,13	2331367,94	Метод спутниковых геодезических	Mt = 0,1 м	—

КАРТА-ПЛАН ТЕРРИТОРИИ

**Сведения об уточняемых земельных участках, необходимые для исправления реестровых ошибок
в сведениях о местоположении их границ**

					измерений (определений)		
486	604108,63	2331379,02	604108,63	2331379,02	Метод спутниковых геодезических измерений (определений)	Mt = 0,1 м	—
818	604127,00	2331386,80	604127,00	2331386,80	Метод спутниковых геодезических измерений (определений)	Mt = 0,1 м	—
н24У	—	—	604132,40	2331389,49	Метод спутниковых геодезических измерений (определений)	Mt = 0,1 м	—
491	604143,25	2331394,71	604143,25	2331394,71	Метод спутниковых геодезических измерений (определений)	Mt = 0,1 м	—
488	604155,41	2331400,03	604155,41	2331400,03	Метод спутниковых геодезических измерений (определений)	Mt = 0,1 м	—
199	604181,37	2331411,09	604181,37	2331411,09	Метод спутниковых геодезических измерений (определений)	Mt = 0,1 м	—
196	604204,78	2331421,57	604204,78	2331421,57	Метод спутниковых геодезических измерений (определений)	Mt = 0,1 м	—
281	604226,62	2331432,50	604226,62	2331432,50	Метод спутниковых геодезических измерений (определений)	Mt = 0,1 м	—

КАРТА-ПЛАН ТЕРРИТОРИИ

**Сведения об уточняемых земельных участках, необходимые для исправления реестровых ошибок
в сведениях о местоположении их границ**

467	604249,13	2331443,04	604249,13	2331443,04	Метод спутниковых геодезических измерений (определений)	Mt = 0,1 м	—
817	604274,25	2331455,13	604274,25	2331455,13	Метод спутниковых геодезических измерений (определений)	Mt = 0,1 м	—
816	604281,88	2331458,79	604281,88	2331458,79	Метод спутниковых геодезических измерений (определений)	Mt = 0,1 м	—
311	604299,03	2331467,72	604299,03	2331467,72	Метод спутниковых геодезических измерений (определений)	Mt = 0,1 м	—
312	604297,04	2331472,29	604297,04	2331472,29	Метод спутниковых геодезических измерений (определений)	Mt = 0,1 м	—
1271	—	—	604296,53	2331472,41	Метод спутниковых геодезических измерений (определений)	Mt = 0,1 м	—
1272	—	—	604295,49	2331474,60	Метод спутниковых геодезических измерений (определений)	Mt = 0,1 м	—
815	604286,61	2331495,45	604286,61	2331495,45	Метод спутниковых геодезических измерений (определений)	Mt = 0,1 м	—
1276	—	—	604260,86	2331483,12	Метод спутниковых геодезических измерений (определений)	Mt = 0,1 м	—

КАРТА-ПЛАН ТЕРРИТОРИИ

Сведения об уточняемых земельных участках, необходимые для исправления реестровых ошибок
в сведениях о местоположении их границ

					измерений (определений)		
814	604260,59	2331482,99	604260,59	2331482,99	Метод спутниковых геодезических измерений (определений)	Mt = 0,1 м	—
813	604238,49	2331472,90	604238,49	2331472,90	Метод спутниковых геодезических измерений (определений)	Mt = 0,1 м	—
468	604235,50	2331471,77	604235,50	2331471,77	Метод спутниковых геодезических измерений (определений)	Mt = 0,1 м	—
282	604212,52	2331460,58	604212,52	2331460,58	Метод спутниковых геодезических измерений (определений)	Mt = 0,1 м	—
197	604190,17	2331450,86	604190,17	2331450,86	Метод спутниковых геодезических измерений (определений)	Mt = 0,1 м	—
198	604164,07	2331440,56	604164,07	2331440,56	Метод спутниковых геодезических измерений (определений)	Mt = 0,1 м	—
489	604142,31	2331430,47	604142,31	2331430,47	Метод спутниковых геодезических измерений (определений)	Mt = 0,1 м	—
490	604128,17	2331423,94	604128,17	2331423,94	Метод спутниковых геодезических измерений (определений)	Mt = 0,1 м	—

КАРТА-ПЛАН ТЕРРИТОРИИ

Сведения об уточняемых земельных участках, необходимые для исправления реестровых ошибок
в сведениях о местоположении их границ

812	604117,54	2331418,11	604117,54	2331418,11	Метод спутниковых геодезических измерений (определений)	Mt = 0,1 м	—
487	604096,44	2331406,08	604096,44	2331406,08	Метод спутниковых геодезических измерений (определений)	Mt = 0,1 м	—
484	604071,22	2331393,55	604071,22	2331393,55	Метод спутниковых геодезических измерений (определений)	Mt = 0,1 м	—
483	604047,75	2331382,56	604047,75	2331382,56	Метод спутниковых геодезических измерений (определений)	Mt = 0,1 м	—
479	604025,34	2331372,07	604025,34	2331372,07	Метод спутниковых геодезических измерений (определений)	Mt = 0,1 м	—
480	604002,55	2331362,42	604002,55	2331362,42	Метод спутниковых геодезических измерений (определений)	Mt = 0,1 м	—
508	603979,09	2331352,10	603979,09	2331352,10	Метод спутниковых геодезических измерений (определений)	Mt = 0,1 м	—
507	603955,12	2331342,55	—	—	Метод спутниковых геодезических измерений (определений)	Mt = 0,1 м	—
503	603955,11	2331342,50	603955,11	2331342,50	Метод спутниковых геодезических измерений (определений)	Mt = 0,1 м	—

КАРТА-ПЛАН ТЕРРИТОРИИ

**Сведения об уточняемых земельных участках, необходимые для исправления реестровых ошибок
в сведениях о местоположении их границ**

					измерений (определений)		
504	603933,83	2331332,38	603933,83	2331332,38	Метод спутниковых геодезических измерений (определений)	Mt = 0,1 м	—
500	603911,24	2331322,04	603911,24	2331322,04	Метод спутниковых геодезических измерений (определений)	Mt = 0,1 м	—
499	603888,02	2331312,38	603888,02	2331312,38	Метод спутниковых геодезических измерений (определений)	Mt = 0,1 м	—
497	603865,00	2331301,79	603865,00	2331301,79	Метод спутниковых геодезических измерений (определений)	Mt = 0,1 м	—
188	603840,96	2331290,50	603840,96	2331290,50	Метод спутниковых геодезических измерений (определений)	Mt = 0,1 м	—
189	603817,60	2331279,63	603817,60	2331279,63	Метод спутниковых геодезических измерений (определений)	Mt = 0,1 м	—
365	603795,01	2331269,55	603795,01	2331269,55	Метод спутниковых геодезических измерений (определений)	Mt = 0,1 м	—
366	603804,42	2331245,40	603804,42	2331245,40	Метод спутниковых геодезических измерений (определений)	Mt = 0,1 м	—

КАРТА-ПЛАН ТЕРРИТОРИИ

**Сведения об уточняемых земельных участках, необходимые для исправления реестровых ошибок
в сведениях о местоположении их границ**

190	603827,08	2331254,87	603827,08	2331254,87	Метод спутниковых геодезических измерений (определений)	Mt = 0,1 м	—
187	603851,82	2331265,10	603851,82	2331265,10	Метод спутниковых геодезических измерений (определений)	Mt = 0,1 м	—
496	603876,60	2331274,73	603876,60	2331274,73	Метод спутниковых геодезических измерений (определений)	Mt = 0,1 м	—
498	603899,76	2331284,68	603899,76	2331284,68	Метод спутниковых геодезических измерений (определений)	Mt = 0,1 м	—
1280	—	—	603921,87	2331293,59	Метод спутниковых геодезических измерений (определений)	Mt = 0,1 м	—
819	603933,34	2331298,21	603933,34	2331298,21	Метод спутниковых геодезических измерений (определений)	Mt = 0,1 м	—
1281	—	—	603945,61	2331304,43	Метод спутниковых геодезических измерений (определений)	Mt = 0,1 м	—
501	603947,87	2331305,58	603947,87	2331305,58	Метод спутниковых геодезических измерений (определений)	Mt = 0,1 м	—
502	603967,19	2331314,14	603967,19	2331314,14	Метод спутниковых геодезических измерений (определений)	Mt = 0,1 м	—

КАРТА-ПЛАН ТЕРРИТОРИИ

**Сведения об уточняемых земельных участках, необходимые для исправления реестровых ошибок
в сведениях о местоположении их границ**

					измерений (определений)		
506	603991,19	2331325,42	603991,19	2331325,42	Метод спутниковых геодезических измерений (определений)	Mt = 0,1 м	—
481	604014,83	2331336,19	604014,83	2331336,19	Метод спутниковых геодезических измерений (определений)	Mt = 0,1 м	—
478	604037,08	2331346,44	604037,08	2331346,44	Метод спутниковых геодезических измерений (определений)	Mt = 0,1 м	—
482	604061,04	2331356,96	604061,04	2331356,96	Метод спутниковых геодезических измерений (определений)	Mt = 0,1 м	—
50	603590,44	2331238,81	603590,44	2331238,81	Метод спутниковых геодезических измерений (определений)	Mt = 0,1 м	—
51	603609,58	2331246,48	603609,58	2331246,48	Метод спутниковых геодезических измерений (определений)	Mt = 0,1 м	—
177	603628,17	2331253,87	—	—	Метод спутниковых геодезических измерений (определений)	Mt = 0,1 м	—
40	603628,38	2331253,96	603628,38	2331253,96	Метод спутниковых геодезических измерений	Mt = 0,1 м	—

КАРТА-ПЛАН ТЕРРИТОРИИ

Сведения об уточняемых земельных участках, необходимые для исправления реестровых ошибок
в сведениях о местоположении их границ

					(определений)		
39	603647,07	2331262,22	603647,07	2331262,22	Метод спутниковых геодезических измерений (определений)	Mt = 0,1 м	—
49	603664,65	2331269,91	603664,65	2331269,91	Метод спутниковых геодезических измерений (определений)	Mt = 0,1 м	—
1171	—	—	603683,70	2331277,55	Метод спутниковых геодезических измерений (определений)	Mt = 0,1 м	—
841	603684,28	2331277,78	—	—	Метод спутниковых геодезических измерений (определений)	Mt = 0,1 м	—
840	603703,92	2331286,12	603703,92	2331286,12	Метод спутниковых геодезических измерений (определений)	Mt = 0,1 м	—
839	603699,52	2331293,45	603699,52	2331293,45	Метод спутниковых геодезических измерений (определений)	Mt = 0,1 м	—
838	603691,44	2331304,27	603691,44	2331304,27	Метод спутниковых геодезических измерений (определений)	Mt = 0,1 м	—
837	603680,87	2331317,35	603680,87	2331317,35	Метод спутниковых геодезических измерений (определений)	Mt = 0,1 м	—
836	603678,10	2331321,21	603678,10	2331321,21	Метод спутниковых	Mt = 0,1 м	—

КАРТА-ПЛАН ТЕРРИТОРИИ

**Сведения об уточняемых земельных участках, необходимые для исправления реестровых ошибок
в сведениях о местоположении их границ**

					геодезических измерений (определений)		
835	603672,10	2331326,06	603672,10	2331326,06	Метод спутниковых геодезических измерений (определений)	Mt = 0,1 м	—
834	603668,60	2331326,28	603668,60	2331326,28	Метод спутниковых геодезических измерений (определений)	Mt = 0,1 м	—
833	603664,74	2331324,12	603664,74	2331324,12	Метод спутниковых геодезических измерений (определений)	Mt = 0,1 м	—
832	603664,04	2331321,41	603664,04	2331321,41	Метод спутниковых геодезических измерений (определений)	Mt = 0,1 м	—
831	603646,68	2331313,94	603646,68	2331313,94	Метод спутниковых геодезических измерений (определений)	Mt = 0,1 м	—
344	603628,84	2331306,33	603628,84	2331306,33	Метод спутниковых геодезических измерений (определений)	Mt = 0,1 м	—
345	603623,18	2331304,11	603623,18	2331304,11	Метод спутниковых геодезических измерений (определений)	Mt = 0,1 м	—
346	603622,72	2331303,67	603622,72	2331303,67	Метод спутниковых геодезических измерений	Mt = 0,1 м	—

КАРТА-ПЛАН ТЕРРИТОРИИ

Сведения об уточняемых земельных участках, необходимые для исправления реестровых ошибок
в сведениях о местоположении их границ

					(определений)		
318	603610,18	2331298,74	603610,18	2331298,74	Метод спутниковых геодезических измерений (определений)	Mt = 0,1 м	—
1169	—	—	603591,44	2331290,89	Метод спутниковых геодезических измерений (определений)	Mt = 0,1 м	—
830	603591,42	2331290,88	—	—	Метод спутниковых геодезических измерений (определений)	Mt = 0,1 м	—
221	603573,25	2331284,10	603573,25	2331284,10	Метод спутниковых геодезических измерений (определений)	Mt = 0,1 м	—
222	603554,20	2331276,40	603554,20	2331276,40	Метод спутниковых геодезических измерений (определений)	Mt = 0,1 м	—
829	603535,92	2331268,74	603535,92	2331268,74	Метод спутниковых геодезических измерений (определений)	Mt = 0,1 м	—
н223У	—	—	603517,28	2331260,26	Метод спутниковых геодезических измерений (определений)	Mt = 0,1 м	—
828	603517,01	2331260,76	—	—	Метод спутниковых геодезических измерений (определений)	Mt = 0,1 м	—
827	603498,86	2331253,09	603498,86	2331253,09	Метод спутниковых	Mt = 0,1 м	—

КАРТА-ПЛАН ТЕРРИТОРИИ

**Сведения об уточняемых земельных участках, необходимые для исправления реестровых ошибок
в сведениях о местоположении их границ**

					геодезических измерений (определений)		
826	603479,67	2331244,90	603479,67	2331244,90	Метод спутниковых геодезических измерений (определений)	Mt = 0,1 м	—
223	603461,00	2331237,14	603461,00	2331237,14	Метод спутниковых геодезических измерений (определений)	Mt = 0,1 м	—
224	603442,85	2331229,52	603442,85	2331229,52	Метод спутниковых геодезических измерений (определений)	Mt = 0,1 м	—
825	603425,34	2331222,33	603425,34	2331222,33	Метод спутниковых геодезических измерений (определений)	Mt = 0,1 м	—
824	603424,11	2331219,01	603424,11	2331219,01	Метод спутниковых геодезических измерений (определений)	Mt = 0,1 м	—
83	603432,86	2331196,11	603432,86	2331196,11	Метод спутниковых геодезических измерений (определений)	Mt = 0,1 м	—
84	603439,36	2331179,88	603439,36	2331179,88	Метод спутниковых геодезических измерений (определений)	Mt = 0,1 м	—
85	603440,17	2331179,27	603440,17	2331179,27	Метод спутниковых геодезических измерений	Mt = 0,1 м	—

КАРТА-ПЛАН ТЕРРИТОРИИ

Сведения об уточняемых земельных участках, необходимые для исправления реестровых ошибок
в сведениях о местоположении их границ

					(определений)		
86	603441,52	2331179,04	603441,52	2331179,04	Метод спутниковых геодезических измерений (определений)	Mt = 0,1 м	—
87	603444,00	2331179,38	603444,00	2331179,38	Метод спутниковых геодезических измерений (определений)	Mt = 0,1 м	—
88	603446,09	2331180,02	603446,09	2331180,02	Метод спутниковых геодезических измерений (определений)	Mt = 0,1 м	—
823	603460,60	2331185,20	603460,60	2331185,20	Метод спутниковых геодезических измерений (определений)	Mt = 0,1 м	—
90	603480,01	2331193,12	603480,01	2331193,12	Метод спутниковых геодезических измерений (определений)	Mt = 0,1 м	—
89	603498,31	2331200,35	603498,31	2331200,35	Метод спутниковых геодезических измерений (определений)	Mt = 0,1 м	—
822	603516,53	2331208,29	603516,53	2331208,29	Метод спутниковых геодезических измерений (определений)	Mt = 0,1 м	—
821	603536,20	2331216,25	603536,20	2331216,25	Метод спутниковых геодезических измерений (определений)	Mt = 0,1 м	—
н227У	—	—	603554,84	2331224,45	Метод спутниковых	Mt = 0,1 м	—

КАРТА-ПЛАН ТЕРРИТОРИИ

Сведения об уточняемых земельных участках, необходимые для исправления реестровых ошибок
в сведениях о местоположении их границ

					геодезических измерений (определений)		
820	603551,51	2331223,00	—	—	Метод спутниковых геодезических измерений (определений)	Mt = 0,1 м	—
358	603572,31	2331231,50	603572,31	2331231,50	Метод спутниковых геодезических измерений (определений)	Mt = 0,1 м	—
50	603590,44	2331238,81	603590,44	2331238,81	Метод спутниковых геодезических измерений (определений)	Mt = 0,1 м	—
846	603626,80	2331155,24	603626,80	2331155,24	Метод спутниковых геодезических измерений (определений)	Mt = 0,1 м	—
1127	—	—	603644,61	2331162,82	Метод спутниковых геодезических измерений (определений)	Mt = 0,1 м	—
1519	—	—	603663,75	2331169,99	Метод спутниковых геодезических измерений (определений)	Mt = 0,1 м	—
1516	—	—	603682,32	2331177,68	Метод спутниковых геодезических измерений (определений)	Mt = 0,1 м	—
1135	—	—	603701,73	2331185,55	Метод спутниковых геодезических	Mt = 0,1 м	—

КАРТА-ПЛАН ТЕРРИТОРИИ

Сведения об уточняемых земельных участках, необходимые для исправления реестровых ошибок
в сведениях о местоположении их границ

					измерений (определений)		
845	603644,82	2331162,63	—	—	Метод спутниковых геодезических измерений (определений)	Mt = 0,1 м	—
844	603664,13	2331169,99	—	—	Метод спутниковых геодезических измерений (определений)	Mt = 0,1 м	—
843	603682,54	2331177,53	—	—	Метод спутниковых геодезических измерений (определений)	Mt = 0,1 м	—
842	603701,89	2331185,49	—	—	Метод спутниковых геодезических измерений (определений)	Mt = 0,1 м	—
103	603719,75	2331192,82	603719,75	2331192,82	Метод спутниковых геодезических измерений (определений)	Mt = 0,1 м	—
104	603738,24	2331200,39	603738,24	2331200,39	Метод спутниковых геодезических измерений (определений)	Mt = 0,1 м	—
1485	—	—	603742,28	2331202,03	Метод спутниковых геодезических измерений (определений)	Mt = 0,1 м	—
863	603742,27	2331202,04	—	—	Метод спутниковых геодезических измерений (определений)	Mt = 0,1 м	—

КАРТА-ПЛАН ТЕРРИТОРИИ

**Сведения об уточняемых земельных участках, необходимые для исправления реестровых ошибок
в сведениях о местоположении их границ**

101	603744,54	2331203,86	603744,54	2331203,86	Метод спутниковых геодезических измерений (определений)	Mt = 0,1 м	—
102	603735,56	2331223,59	603735,56	2331223,59	Метод спутниковых геодезических измерений (определений)	Mt = 0,1 м	—
862	603728,81	2331239,30	603728,81	2331239,30	Метод спутниковых геодезических измерений (определений)	Mt = 0,1 м	—
861	603726,06	2331242,36	603726,06	2331242,36	Метод спутниковых геодезических измерений (определений)	Mt = 0,1 м	—
860	603723,53	2331242,47	603723,53	2331242,47	Метод спутниковых геодезических измерений (определений)	Mt = 0,1 м	—
859	603702,69	2331233,76	603702,69	2331233,76	Метод спутниковых геодезических измерений (определений)	Mt = 0,1 м	—
н267У	—	—	603682,94	2331225,71	Метод спутниковых геодезических измерений (определений)	Mt = 0,1 м	—
858	603683,09	2331225,70	—	—	Метод спутниковых геодезических измерений (определений)	Mt = 0,1 м	—
105	603664,53	2331218,23	603664,53	2331218,23	Метод спутниковых геодезических измерений (определений)	Mt = 0,1 м	—

КАРТА-ПЛАН ТЕРРИТОРИИ

**Сведения об уточняемых земельных участках, необходимые для исправления реестровых ошибок
в сведениях о местоположении их границ**

					измерений (определений)		
106	603645,59	2331210,65	603645,59	2331210,65	Метод спутниковых геодезических измерений (определений)	Mt = 0,1 м	—
857	603627,56	2331203,00	603627,56	2331203,00	Метод спутниковых геодезических измерений (определений)	Mt = 0,1 м	—
856	603608,62	2331195,21	603608,62	2331195,21	Метод спутниковых геодезических измерений (определений)	Mt = 0,1 м	—
348	603590,61	2331187,40	603590,61	2331187,40	Метод спутниковых геодезических измерений (определений)	Mt = 0,1 м	—
337	603571,67	2331179,78	603571,67	2331179,78	Метод спутниковых геодезических измерений (определений)	Mt = 0,1 м	—
324	603552,75	2331172,33	603552,75	2331172,33	Метод спутниковых геодезических измерений (определений)	Mt = 0,1 м	—
325	603534,14	2331164,87	603534,14	2331164,87	Метод спутниковых геодезических измерений (определений)	Mt = 0,1 м	—
н208У	—	—	603515,71	2331157,41	Метод спутниковых геодезических измерений (определений)	Mt = 0,1 м	—

КАРТА-ПЛАН ТЕРРИТОРИИ

**Сведения об уточняемых земельных участках, необходимые для исправления реестровых ошибок
в сведениях о местоположении их границ**

н209У	—	—	603497,45	2331149,58	Метод спутниковых геодезических измерений (определений)	Mt = 0,1 м	—
855	603515,04	2331157,22	—	—	Метод спутниковых геодезических измерений (определений)	Mt = 0,1 м	—
854	603496,94	2331149,36	—	—	Метод спутниковых геодезических измерений (определений)	Mt = 0,1 м	—
319	603479,38	2331142,10	603479,38	2331142,10	Метод спутниковых геодезических измерений (определений)	Mt = 0,1 м	—
320	603460,34	2331134,73	603460,34	2331134,73	Метод спутниковых геодезических измерений (определений)	Mt = 0,1 м	—
321	603459,36	2331133,48	603459,36	2331133,48	Метод спутниковых геодезических измерений (определений)	Mt = 0,1 м	—
322	603458,61	2331131,46	603458,61	2331131,46	Метод спутниковых геодезических измерений (определений)	Mt = 0,1 м	—
323	603458,90	2331128,99	603458,90	2331128,99	Метод спутниковых геодезических измерений (определений)	Mt = 0,1 м	—
853	603464,87	2331112,73	603464,87	2331112,73	Метод спутниковых геодезических	Mt = 0,1 м	—

КАРТА-ПЛАН ТЕРРИТОРИИ

**Сведения об уточняемых земельных участках, необходимые для исправления реестровых ошибок
в сведениях о местоположении их границ**

					измерений (определений)		
852	603469,55	2331100,45	603469,55	2331100,45	Метод спутниковых геодезических измерений (определений)	Mt = 0,1 м	—
851	603471,21	2331097,46	603471,21	2331097,46	Метод спутниковых геодезических измерений (определений)	Mt = 0,1 м	—
850	603473,63	2331095,30	603473,63	2331095,30	Метод спутниковых геодезических измерений (определений)	Mt = 0,1 м	—
849	603476,22	2331095,28	603476,22	2331095,28	Метод спутниковых геодезических измерений (определений)	Mt = 0,1 м	—
848	603482,41	2331096,97	603482,41	2331096,97	Метод спутниковых геодезических измерений (определений)	Mt = 0,1 м	—
847	603496,05	2331102,31	603496,05	2331102,31	Метод спутниковых геодезических измерений (определений)	Mt = 0,1 м	—
347	603513,97	2331109,17	603513,97	2331109,17	Метод спутниковых геодезических измерений (определений)	Mt = 0,1 м	—
120	603532,50	2331116,87	603532,50	2331116,87	Метод спутниковых геодезических измерений (определений)	Mt = 0,1 м	—

КАРТА-ПЛАН ТЕРРИТОРИИ

**Сведения об уточняемых земельных участках, необходимые для исправления реестровых ошибок
в сведениях о местоположении их границ**

119	603551,26	2331125,01	603551,26	2331125,01	Метод спутниковых геодезических измерений (определений)	Mt = 0,1 м	—
121	603570,23	2331132,39	603570,23	2331132,39	Метод спутниковых геодезических измерений (определений)	Mt = 0,1 м	—
122	603588,74	2331139,63	603588,74	2331139,63	Метод спутниковых геодезических измерений (определений)	Mt = 0,1 м	—
123	603607,78	2331147,28	603607,78	2331147,28	Метод спутниковых геодезических измерений (определений)	Mt = 0,1 м	—
846	603626,80	2331155,24	603626,80	2331155,24	Метод спутниковых геодезических измерений (определений)	Mt = 0,1 м	—
299	603643,10	2331114,15	603643,10	2331114,15	Метод спутниковых геодезических измерений (определений)	Mt = 0,1 м	—
300	603661,71	2331121,47	603661,71	2331121,47	Метод спутниковых геодезических измерений (определений)	Mt = 0,1 м	—
867	603680,84	2331129,20	603680,84	2331129,20	Метод спутниковых геодезических измерений (определений)	Mt = 0,1 м	—
866	603699,05	2331136,46	603699,05	2331136,46	Метод спутниковых	Mt = 0,1 м	—

КАРТА-ПЛАН ТЕРРИТОРИИ

**Сведения об уточняемых земельных участках, необходимые для исправления реестровых ошибок
в сведениях о местоположении их границ**

					геодезических измерений (определений)		
н143У	—	—	603717,53	2331144,08	Метод спутниковых геодезических измерений (определений)	Mt = 0,1 м	—
865	603718,05	2331144,25	—	—	Метод спутниковых геодезических измерений (определений)	Mt = 0,1 м	—
864	603736,89	2331151,30	603736,89	2331151,30	Метод спутниковых геодезических измерений (определений)	Mt = 0,1 м	—
н137У	—	—	603755,13	2331159,12	Метод спутниковых геодезических измерений (определений)	Mt = 0,1 м	—
н136У	—	—	603758,41	2331160,63	Метод спутниковых геодезических измерений (определений)	Mt = 0,1 м	—
н135У	—	—	603760,05	2331162,04	Метод спутниковых геодезических измерений (определений)	Mt = 0,1 м	—
н134У	—	—	603756,44	2331171,03	Метод спутниковых геодезических измерений (определений)	Mt = 0,1 м	—
н131У	—	—	603752,67	2331181,19	Метод спутниковых геодезических измерений	Mt = 0,1 м	—

КАРТА-ПЛАН ТЕРРИТОРИИ

Сведения об уточняемых земельных участках, необходимые для исправления реестровых ошибок
в сведениях о местоположении их границ

					(определений)		
879	603760,62	2331162,04	—	—	Метод спутниковых геодезических измерений (определений)	Mt = 0,1 м	—
113	603752,60	2331181,42	—	—	Метод спутниковых геодезических измерений (определений)	Mt = 0,1 м	—
114	603746,19	2331198,46	603746,19	2331198,46	Метод спутниковых геодезических измерений (определений)	Mt = 0,1 м	—
115	603743,67	2331198,86	603743,67	2331198,86	Метод спутниковых геодезических измерений (определений)	Mt = 0,1 м	—
116	603741,79	2331198,38	603741,79	2331198,38	Метод спутниковых геодезических измерений (определений)	Mt = 0,1 м	—
117	603737,44	2331196,69	603737,44	2331196,69	Метод спутниковых геодезических измерений (определений)	Mt = 0,1 м	—
118	603733,00	2331194,65	603733,00	2331194,65	Метод спутниковых геодезических измерений (определений)	Mt = 0,1 м	—
112	603720,82	2331189,46	603720,82	2331189,46	Метод спутниковых геодезических измерений (определений)	Mt = 0,1 м	—
111	603702,06	2331181,95	603702,06	2331181,95	Метод спутниковых	Mt = 0,1 м	—

КАРТА-ПЛАН ТЕРРИТОРИИ

Сведения об уточняемых земельных участках, необходимые для исправления реестровых ошибок
в сведениях о местоположении их границ

					геодезических измерений (определений)		
178	603683,55	2331174,14	603683,55	2331174,14	Метод спутниковых геодезических измерений (определений)	Mt = 0,1 м	—
110	603665,11	2331166,72	603665,11	2331166,72	Метод спутниковых геодезических измерений (определений)	Mt = 0,1 м	—
109	603646,47	2331159,41	603646,47	2331159,41	Метод спутниковых геодезических измерений (определений)	Mt = 0,1 м	—
107	603627,94	2331152,04	603627,94	2331152,04	Метод спутниковых геодезических измерений (определений)	Mt = 0,1 м	—
108	603608,94	2331144,70	603608,94	2331144,70	Метод спутниковых геодезических измерений (определений)	Mt = 0,1 м	—
124	603589,88	2331136,78	603589,88	2331136,78	Метод спутниковых геодезических измерений (определений)	Mt = 0,1 м	—
1471	—	—	603572,05	2331129,74	Метод спутниковых геодезических измерений (определений)	Mt = 0,1 м	—
878	603571,65	2331129,58	—	—	Метод спутниковых геодезических измерений	Mt = 0,1 м	—

КАРТА-ПЛАН ТЕРРИТОРИИ

Сведения об уточняемых земельных участках, необходимые для исправления реестровых ошибок
в сведениях о местоположении их границ

					(определений)		
877	603552,49	2331121,63	603552,49	2331121,63	Метод спутниковых геодезических измерений (определений)	Mt = 0,1 м	—
876	603533,65	2331114,03	603533,65	2331114,03	Метод спутниковых геодезических измерений (определений)	Mt = 0,1 м	—
875	603515,26	2331106,37	603515,26	2331106,37	Метод спутниковых геодезических измерений (определений)	Mt = 0,1 м	—
288	603496,59	2331098,69	603496,59	2331098,69	Метод спутниковых геодезических измерений (определений)	Mt = 0,1 м	—
289	603482,26	2331092,42	603482,26	2331092,42	Метод спутниковых геодезических измерений (определений)	Mt = 0,1 м	—
290	603479,65	2331090,78	603479,65	2331090,78	Метод спутниковых геодезических измерений (определений)	Mt = 0,1 м	—
291	603476,25	2331083,80	603476,25	2331083,80	Метод спутниковых геодезических измерений (определений)	Mt = 0,1 м	—
1103	—	—	603481,62	2331070,90	Метод спутниковых геодезических измерений (определений)	Mt = 0,1 м	—
874	603487,26	2331057,40	603487,26	2331057,40	Метод спутниковых	Mt = 0,1 м	—

КАРТА-ПЛАН ТЕРРИТОРИИ

**Сведения об уточняемых земельных участках, необходимые для исправления реестровых ошибок
в сведениях о местоположении их границ**

					геодезических измерений (определений)		
873	603488,77	2331055,15	603488,77	2331055,15	Метод спутниковых геодезических измерений (определений)	Mt = 0,1 м	—
872	603490,70	2331054,11	603490,70	2331054,11	Метод спутниковых геодезических измерений (определений)	Mt = 0,1 м	—
871	603492,88	2331054,08	603492,88	2331054,08	Метод спутниковых геодезических измерений (определений)	Mt = 0,1 м	—
870	603496,36	2331055,48	603496,36	2331055,48	Метод спутниковых геодезических измерений (определений)	Mt = 0,1 м	—
869	603511,03	2331061,59	603511,03	2331061,59	Метод спутниковых геодезических измерений (определений)	Mt = 0,1 м	—
272	603530,28	2331069,40	603530,28	2331069,40	Метод спутниковых геодезических измерений (определений)	Mt = 0,1 м	—
273	603549,61	2331076,25	603549,61	2331076,25	Метод спутниковых геодезических измерений (определений)	Mt = 0,1 м	—
1520	—	—	603550,97	2331076,79	Метод спутниковых геодезических измерений	Mt = 0,1 м	—

КАРТА-ПЛАН ТЕРРИТОРИИ

Сведения об уточняемых земельных участках, необходимые для исправления реестровых ошибок
в сведениях о местоположении их границ

					(определений)		
1521	—	—	603567,95	2331083,45	Метод спутниковых геодезических измерений (определений)	Mt = 0,1 м	—
278	603568,13	2331083,52	603568,13	2331083,52	Метод спутниковых геодезических измерений (определений)	Mt = 0,1 м	—
277	603586,72	2331091,10	603586,72	2331091,10	Метод спутниковых геодезических измерений (определений)	Mt = 0,1 м	—
515	603605,31	2331098,77	603605,31	2331098,77	Метод спутниковых геодезических измерений (определений)	Mt = 0,1 м	—
868	603623,76	2331106,18	603623,76	2331106,18	Метод спутниковых геодезических измерений (определений)	Mt = 0,1 м	—
299	603643,10	2331114,15	603643,10	2331114,15	Метод спутниковых геодезических измерений (определений)	Mt = 0,1 м	—
93	603607,81	2331198,09	603607,81	2331198,09	Метод спутниковых геодезических измерений (определений)	Mt = 0,1 м	—
894	603626,32	2331206,35	603626,32	2331206,35	Метод спутниковых геодезических измерений (определений)	Mt = 0,1 м	—

КАРТА-ПЛАН ТЕРРИТОРИИ

**Сведения об уточняемых земельных участках, необходимые для исправления реестровых ошибок
в сведениях о местоположении их границ**

96	603643,84	2331213,83	603643,84	2331213,83	Метод спутниковых геодезических измерений (определений)	Mt = 0,1 м	—
95	603663,15	2331221,38	603663,15	2331221,38	Метод спутниковых геодезических измерений (определений)	Mt = 0,1 м	—
893	603681,18	2331228,73	603681,18	2331228,73	Метод спутниковых геодезических измерений (определений)	Mt = 0,1 м	—
892	603681,79	2331229,27	603681,79	2331229,27	Метод спутниковых геодезических измерений (определений)	Mt = 0,1 м	—
891	603700,87	2331237,13	603700,87	2331237,13	Метод спутниковых геодезических измерений (определений)	Mt = 0,1 м	—
100	603701,56	2331237,42	603701,56	2331237,42	Метод спутниковых геодезических измерений (определений)	Mt = 0,1 м	—
97	603721,95	2331246,04	603721,95	2331246,04	Метод спутниковых геодезических измерений (определений)	Mt = 0,1 м	—
98	603724,01	2331248,16	603724,01	2331248,16	Метод спутниковых геодезических измерений (определений)	Mt = 0,1 м	—
99	603713,09	2331265,89	603713,09	2331265,89	Метод спутниковых геодезических измерений (определений)	Mt = 0,1 м	—

КАРТА-ПЛАН ТЕРРИТОРИИ

**Сведения об уточняемых земельных участках, необходимые для исправления реестровых ошибок
в сведениях о местоположении их границ**

					измерений (определений)		
890	603705,69	2331280,75	603705,69	2331280,75	Метод спутниковых геодезических измерений (определений)	Mt = 0,1 м	—
889	603704,49	2331281,59	603704,49	2331281,59	Метод спутниковых геодезических измерений (определений)	Mt = 0,1 м	—
888	603702,38	2331281,52	603702,38	2331281,52	Метод спутниковых геодезических измерений (определений)	Mt = 0,1 м	—
887	603685,35	2331274,73	603685,35	2331274,73	Метод спутниковых геодезических измерений (определений)	Mt = 0,1 м	—
886	603665,90	2331266,54	603665,90	2331266,54	Метод спутниковых геодезических измерений (определений)	Mt = 0,1 м	—
885	603648,42	2331259,17	603648,42	2331259,17	Метод спутниковых геодезических измерений (определений)	Mt = 0,1 м	—
н216У	—	—	603629,81	2331250,99	Метод спутниковых геодезических измерений (определений)	Mt = 0,1 м	—
н390У	—	—	603611,56	2331243,65	Метод спутниковых геодезических измерений (определений)	Mt = 0,1 м	—

КАРТА-ПЛАН ТЕРРИТОРИИ

Сведения об уточняемых земельных участках, необходимые для исправления реестровых ошибок
в сведениях о местоположении их границ

884	603629,36	2331250,79	—	—	Метод спутниковых геодезических измерений (определений)	Mt = 0,1 м	—
883	603612,12	2331243,95	—	—	Метод спутниковых геодезических измерений (определений)	Mt = 0,1 м	—
882	603592,03	2331236,00	603592,03	2331236,00	Метод спутниковых геодезических измерений (определений)	Mt = 0,1 м	—
881	603573,46	2331228,34	603573,46	2331228,34	Метод спутниковых геодезических измерений (определений)	Mt = 0,1 м	—
81	603555,84	2331220,80	603555,84	2331220,80	Метод спутниковых геодезических измерений (определений)	Mt = 0,1 м	—
82	603537,09	2331212,75	603537,09	2331212,75	Метод спутниковых геодезических измерений (определений)	Mt = 0,1 м	—
183	603518,14	2331204,85	603518,14	2331204,85	Метод спутниковых геодезических измерений (определений)	Mt = 0,1 м	—
н220У	—	—	603513,72	2331203,02	Метод спутниковых геодезических измерений (определений)	Mt = 0,1 м	—
184	603500,12	2331196,67	603500,12	2331196,67	Метод спутниковых геодезических измерений (определений)	Mt = 0,1 м	—

КАРТА-ПЛАН ТЕРРИТОРИИ

**Сведения об уточняемых земельных участках, необходимые для исправления реестровых ошибок
в сведениях о местоположении их границ**

					измерений (определений)		
880	603480,98	2331189,83	603480,98	2331189,83	Метод спутниковых геодезических измерений (определений)	Mt = 0,1 м	—
902	603462,02	2331181,98	603462,02	2331181,98	Метод спутниковых геодезических измерений (определений)	Mt = 0,1 м	—
901	603441,96	2331173,63	603441,96	2331173,63	Метод спутниковых геодезических измерений (определений)	Mt = 0,1 м	—
н218У	—	—	603448,74	2331155,27	Метод спутниковых геодезических измерений (определений)	Mt = 0,1 м	—
900	603453,96	2331140,56	603453,96	2331140,56	Метод спутниковых геодезических измерений (определений)	Mt = 0,1 м	—
899	603455,61	2331138,88	603455,61	2331138,88	Метод спутниковых геодезических измерений (определений)	Mt = 0,1 м	—
898	603458,60	2331138,04	603458,60	2331138,04	Метод спутниковых геодезических измерений (определений)	Mt = 0,1 м	—
897	603464,54	2331140,06	603464,54	2331140,06	Метод спутниковых геодезических измерений (определений)	Mt = 0,1 м	—

КАРТА-ПЛАН ТЕРРИТОРИИ

Сведения об уточняемых земельных участках, необходимые для исправления реестровых ошибок
в сведениях о местоположении их границ

н84У	—	—	603477,35	2331145,32	Метод спутниковых геодезических измерений (определений)	Mt = 0,1 м	—
896	603477,90	2331145,33	—	—	Метод спутниковых геодезических измерений (определений)	Mt = 0,1 м	—
193	603495,85	2331152,68	603495,85	2331152,68	Метод спутниковых геодезических измерений (определений)	Mt = 0,1 м	—
192	603513,92	2331159,95	603513,92	2331159,95	Метод спутниковых геодезических измерений (определений)	Mt = 0,1 м	—
895	603532,70	2331167,82	603532,70	2331167,82	Метод спутниковых геодезических измерений (определений)	Mt = 0,1 м	—
92	603551,47	2331175,24	603551,47	2331175,24	Метод спутниковых геодезических измерений (определений)	Mt = 0,1 м	—
91	603570,40	2331183,04	603570,40	2331183,04	Метод спутниковых геодезических измерений (определений)	Mt = 0,1 м	—
94	603588,79	2331190,30	603588,79	2331190,30	Метод спутниковых геодезических измерений (определений)	Mt = 0,1 м	—
93	603607,81	2331198,09	603607,81	2331198,09	Метод спутниковых геодезических измерений (определений)	Mt = 0,1 м	—

КАРТА-ПЛАН ТЕРРИТОРИИ

**Сведения об уточняемых земельных участках, необходимые для исправления реестровых ошибок
в сведениях о местоположении их границ**

					измерений (определений)		
218	603658,93	2331074,42	603658,93	2331074,42	Метод спутниковых геодезических измерений (определений)	Mt = 0,1 м	—
217	603677,15	2331081,80	603677,15	2331081,80	Метод спутниковых геодезических измерений (определений)	Mt = 0,1 м	—
904	603691,75	2331087,71	603691,75	2331087,71	Метод спутниковых геодезических измерений (определений)	Mt = 0,1 м	—
534	603696,67	2331089,83	603696,67	2331089,83	Метод спутниковых геодезических измерений (определений)	Mt = 0,1 м	—
517	603714,71	2331097,15	603714,71	2331097,15	Метод спутниковых геодезических измерений (определений)	Mt = 0,1 м	—
516	603733,70	2331104,74	603733,70	2331104,74	Метод спутниковых геодезических измерений (определений)	Mt = 0,1 м	—
903	603735,16	2331105,23	603735,16	2331105,23	Метод спутниковых геодезических измерений (определений)	Mt = 0,1 м	—
525	603751,88	2331111,95	603751,88	2331111,95	Метод спутниковых геодезических измерений	Mt = 0,1 м	—

КАРТА-ПЛАН ТЕРРИТОРИИ

Сведения об уточняемых земельных участках, необходимые для исправления реестровых ошибок
в сведениях о местоположении их границ

					(определений)		
526	603767,54	2331117,83	603767,54	2331117,83	Метод спутниковых геодезических измерений (определений)	Mt = 0,1 м	—
527	603768,03	2331118,41	603768,03	2331118,41	Метод спутниковых геодезических измерений (определений)	Mt = 0,1 м	—
518	603770,94	2331119,89	603770,94	2331119,89	Метод спутниковых геодезических измерений (определений)	Mt = 0,1 м	—
519	603769,90	2331121,80	603769,90	2331121,80	Метод спутниковых геодезических измерений (определений)	Mt = 0,1 м	—
520	603771,68	2331122,91	603771,68	2331122,91	Метод спутниковых геодезических измерений (определений)	Mt = 0,1 м	—
521	603771,21	2331124,19	603771,21	2331124,19	Метод спутниковых геодезических измерений (определений)	Mt = 0,1 м	—
522	603771,71	2331124,48	603771,71	2331124,48	Метод спутниковых геодезических измерений (определений)	Mt = 0,1 м	—
523	603771,53	2331125,06	603771,53	2331125,06	Метод спутниковых геодезических измерений (определений)	Mt = 0,1 м	—
524	603772,22	2331125,39	603772,22	2331125,39	Метод спутниковых	Mt = 0,1 м	—

КАРТА-ПЛАН ТЕРРИТОРИИ

**Сведения об уточняемых земельных участках, необходимые для исправления реестровых ошибок
в сведениях о местоположении их границ**

					геодезических измерений (определений)		
514	603767,56	2331138,78	603767,56	2331138,78	Метод спутниковых геодезических измерений (определений)	Mt = 0,1 м	—
513	603761,42	2331157,54	603761,42	2331157,54	Метод спутниковых геодезических измерений (определений)	Mt = 0,1 м	—
512	603738,22	2331148,24	603738,22	2331148,24	Метод спутниковых геодезических измерений (определений)	Mt = 0,1 м	—
920	603719,12	2331140,72	603719,12	2331140,72	Метод спутниковых геодезических измерений (определений)	Mt = 0,1 м	—
305	603700,33	2331133,22	603700,33	2331133,22	Метод спутниковых геодезических измерений (определений)	Mt = 0,1 м	—
306	603681,70	2331125,75	603681,70	2331125,75	Метод спутниковых геодезических измерений (определений)	Mt = 0,1 м	—
919	603663,02	2331118,32	603663,02	2331118,32	Метод спутниковых геодезических измерений (определений)	Mt = 0,1 м	—
254	603643,76	2331110,81	603643,76	2331110,81	Метод спутниковых геодезических измерений	Mt = 0,1 м	—

КАРТА-ПЛАН ТЕРРИТОРИИ

Сведения об уточняемых земельных участках, необходимые для исправления реестровых ошибок
в сведениях о местоположении их границ

					(определений)		
255	603625,67	2331103,42	603625,67	2331103,42	Метод спутниковых геодезических измерений (определений)	Mt = 0,1 м	—
532	603606,33	2331095,73	603606,33	2331095,73	Метод спутниковых геодезических измерений (определений)	Mt = 0,1 м	—
533	603587,48	2331087,83	603587,48	2331087,83	Метод спутниковых геодезических измерений (определений)	Mt = 0,1 м	—
531	603568,94	2331080,11	603568,94	2331080,11	Метод спутниковых геодезических измерений (определений)	Mt = 0,1 м	—
530	603550,86	2331072,72	603550,86	2331072,72	Метод спутниковых геодезических измерений (определений)	Mt = 0,1 м	—
528	603531,63	2331065,88	603531,63	2331065,88	Метод спутниковых геодезических измерений (определений)	Mt = 0,1 м	—
529	603512,34	2331058,05	603512,34	2331058,05	Метод спутниковых геодезических измерений (определений)	Mt = 0,1 м	—
918	603508,32	2331056,53	603508,32	2331056,53	Метод спутниковых геодезических измерений (определений)	Mt = 0,1 м	—
917	603497,52	2331052,06	603497,52	2331052,06	Метод спутниковых	Mt = 0,1 м	—

КАРТА-ПЛАН ТЕРРИТОРИИ

Сведения об уточняемых земельных участках, необходимые для исправления реестровых ошибок
в сведениях о местоположении их границ

					геодезических измерений (определений)		
916	603494,07	2331050,03	603494,07	2331050,03	Метод спутниковых геодезических измерений (определений)	Mt = 0,1 м	—
915	603492,52	2331047,77	603492,52	2331047,77	Метод спутниковых геодезических измерений (определений)	Mt = 0,1 м	—
914	603492,30	2331044,76	603492,30	2331044,76	Метод спутниковых геодезических измерений (определений)	Mt = 0,1 м	—
913	603498,05	2331030,31	603498,05	2331030,31	Метод спутниковых геодезических измерений (определений)	Mt = 0,1 м	—
912	603499,94	2331025,40	603499,94	2331025,40	Метод спутниковых геодезических измерений (определений)	Mt = 0,1 м	—
н6У	—	—	603503,82	2331016,93	Метод спутниковых геодезических измерений (определений)	Mt = 0,1 м	—
н206У	—	—	603505,74	2331015,70	Метод спутниковых геодезических измерений (определений)	Mt = 0,1 м	—
н7У	—	—	603507,95	2331015,09	Метод спутниковых геодезических измерений	Mt = 0,1 м	—

КАРТА-ПЛАН ТЕРРИТОРИИ

Сведения об уточняемых земельных участках, необходимые для исправления реестровых ошибок
в сведениях о местоположении их границ

					(определений)		
н8У	—	—	603511,60	2331015,74	Метод спутниковых геодезических измерений (определений)	Mt = 0,1 м	—
911	603504,73	2331017,97	—	—	—	—	—
910	603506,80	2331015,79	—	—	—	—	—
909	603509,78	2331015,31	—	—	—	—	—
908	603512,00	2331015,74	—	—	—	—	—
907	603519,73	2331018,13	—	—	—	—	—
906	603523,55	2331019,31	—	—	—	—	—
905	603527,21	2331021,06	603527,21	2331021,06	Метод спутниковых геодезических измерений (определений)	Mt = 0,1 м	—
22	603546,20	2331028,55	603546,20	2331028,55	Метод спутниковых геодезических измерений (определений)	Mt = 0,1 м	—
21	603565,53	2331036,23	603565,53	2331036,23	Метод спутниковых геодезических измерений (определений)	Mt = 0,1 м	—
261	603583,39	2331043,83	603583,39	2331043,83	Метод спутниковых геодезических измерений (определений)	Mt = 0,1 м	—
260	603601,98	2331051,32	603601,98	2331051,32	Метод спутниковых геодезических измерений (определений)	Mt = 0,1 м	—
279	603621,31	2331059,28	603621,31	2331059,28	Метод спутниковых геодезических измерений	Mt = 0,1 м	—

КАРТА-ПЛАН ТЕРРИТОРИИ

Сведения об уточняемых земельных участках, необходимые для исправления реестровых ошибок
в сведениях о местоположении их границ

					(определений)		
256	603639,50	2331066,84	603639,50	2331066,84	Метод спутниковых геодезических измерений (определений)	Mt = 0,1 м	—
218	603658,93	2331074,42	603658,93	2331074,42	Метод спутниковых геодезических измерений (определений)	Mt = 0,1 м	—
923	604438,10	2331538,98	604438,10	2331538,98	Метод спутниковых геодезических измерений (определений)	Mt = 0,1 м	—
922	604456,63	2331546,94	604456,63	2331546,94	Метод спутниковых геодезических измерений (определений)	Mt = 0,1 м	—
921	604475,56	2331554,98	604475,56	2331554,98	Метод спутниковых геодезических измерений (определений)	Mt = 0,1 м	—
942	604493,02	2331562,54	604493,02	2331562,54	Метод спутниковых геодезических измерений (определений)	Mt = 0,1 м	—
161	604512,53	2331570,74	604512,53	2331570,74	Метод спутниковых геодезических измерений (определений)	Mt = 0,1 м	—
159	604531,88	2331578,79	604531,88	2331578,79	Метод спутниковых геодезических измерений (определений)	Mt = 0,1 м	—

КАРТА-ПЛАН ТЕРРИТОРИИ

Сведения об уточняемых земельных участках, необходимые для исправления реестровых ошибок
в сведениях о местоположении их границ

160	604551,79	2331586,73	604551,79	2331586,73	Метод спутниковых геодезических измерений (определений)	Mt = 0,1 м	—
941	604535,72	2331624,17	604535,72	2331624,17	Метод спутниковых геодезических измерений (определений)	Mt = 0,1 м	—
940	604534,80	2331623,90	604534,80	2331623,90	Метод спутниковых геодезических измерений (определений)	Mt = 0,1 м	—
939	604515,67	2331616,25	604515,67	2331616,25	Метод спутниковых геодезических измерений (определений)	Mt = 0,1 м	—
938	604496,08	2331608,02	604496,08	2331608,02	Метод спутниковых геодезических измерений (определений)	Mt = 0,1 м	—
н65У	—	—	604477,15	2331600,43	Метод спутниковых геодезических измерений (определений)	Mt = 0,1 м	—
937	604487,31	2331603,93	—	—	Метод спутниковых геодезических измерений (определений)	Mt = 0,1 м	—
936	604461,66	2331594,53	604461,66	2331594,53	Метод спутниковых геодезических измерений (определений)	Mt = 0,1 м	—
н47У	—	—	604459,00	2331593,21	Метод спутниковых геодезических измерений (определений)	Mt = 0,1 м	—

КАРТА-ПЛАН ТЕРРИТОРИИ

**Сведения об уточняемых земельных участках, необходимые для исправления реестровых ошибок
в сведениях о местоположении их границ**

					измерений (определений)		
935	604440,13	2331584,26	604440,13	2331584,26	Метод спутниковых геодезических измерений (определений)	Mt = 0,1 м	—
н69У	—	—	604421,95	2331576,57	Метод спутниковых геодезических измерений (определений)	Mt = 0,1 м	—
934	604420,58	2331575,99	604420,58	2331575,99	Метод спутниковых геодезических измерений (определений)	Mt = 0,1 м	—
933	604402,51	2331568,47	604402,51	2331568,47	Метод спутниковых геодезических измерений (определений)	Mt = 0,1 м	—
932	604383,58	2331560,86	604383,58	2331560,86	Метод спутниковых геодезических измерений (определений)	Mt = 0,1 м	—
931	604364,29	2331553,59	604364,29	2331553,59	Метод спутниковых геодезических измерений (определений)	Mt = 0,1 м	—
930	604345,92	2331545,92	604345,92	2331545,92	Метод спутниковых геодезических измерений (определений)	Mt = 0,1 м	—
246	604327,15	2331537,97	604327,15	2331537,97	Метод спутниковых геодезических измерений (определений)	Mt = 0,1 м	—

КАРТА-ПЛАН ТЕРРИТОРИИ

**Сведения об уточняемых земельных участках, необходимые для исправления реестровых ошибок
в сведениях о местоположении их границ**

162	604308,65	2331529,95	604308,65	2331529,95	Метод спутниковых геодезических измерений (определений)	Mt = 0,1 м	—
163	604289,67	2331522,12	604289,67	2331522,12	Метод спутниковых геодезических измерений (определений)	Mt = 0,1 м	—
164	604290,17	2331519,80	604290,17	2331519,80	Метод спутниковых геодезических измерений (определений)	Mt = 0,1 м	—
165	604297,34	2331502,55	604297,34	2331502,55	Метод спутниковых геодезических измерений (определений)	Mt = 0,1 м	—
929	604304,86	2331485,91	604304,86	2331485,91	Метод спутниковых геодезических измерений (определений)	Mt = 0,1 м	—
928	604306,38	2331482,38	604306,38	2331482,38	Метод спутниковых геодезических измерений (определений)	Mt = 0,1 м	—
927	604309,46	2331483,79	604309,46	2331483,79	Метод спутниковых геодезических измерений (определений)	Mt = 0,1 м	—
247	604324,74	2331490,94	604324,74	2331490,94	Метод спутниковых геодезических измерений (определений)	Mt = 0,1 м	—
245	604343,35	2331499,37	604343,35	2331499,37	Метод спутниковых геодезических измерений (определений)	Mt = 0,1 м	—

КАРТА-ПЛАН ТЕРРИТОРИИ

**Сведения об уточняемых земельных участках, необходимые для исправления реестровых ошибок
в сведениях о местоположении их границ**

					измерений (определений)		
926	604361,86	2331506,77	604361,86	2331506,77	Метод спутниковых геодезических измерений (определений)	Mt = 0,1 м	—
н112У	—	—	604380,98	2331514,97	Метод спутниковых геодезических измерений (определений)	Mt = 0,1 м	—
925	604400,11	2331523,17	604400,11	2331523,17	Метод спутниковых геодезических измерений (определений)	Mt = 0,1 м	—
924	604418,50	2331530,83	604418,50	2331530,83	Метод спутниковых геодезических измерений (определений)	Mt = 0,1 м	—
923	604438,10	2331538,98	604438,10	2331538,98	Метод спутниковых геодезических измерений (определений)	Mt = 0,1 м	—
137	604471,99	2331457,64	604471,99	2331457,64	Метод спутниковых геодезических измерений (определений)	Mt = 0,1 м	—
945	604490,97	2331465,26	604490,97	2331465,26	Метод спутниковых геодезических измерений (определений)	Mt = 0,1 м	—
944	604510,26	2331473,56	604510,26	2331473,56	Метод спутниковых геодезических измерений	Mt = 0,1 м	—

КАРТА-ПЛАН ТЕРРИТОРИИ

Сведения об уточняемых земельных участках, необходимые для исправления реестровых ошибок
в сведениях о местоположении их границ

					(определений)		
943	604528,70	2331481,06	604528,70	2331481,06	Метод спутниковых геодезических измерений (определений)	Mt = 0,1 м	—
125	604547,75	2331489,70	604547,75	2331489,70	Метод спутниковых геодезических измерений (определений)	Mt = 0,1 м	—
1486	—	—	604566,20	2331497,38	Метод спутниковых геодезических измерений (определений)	Mt = 0,1 м	—
128	604567,39	2331497,87	604567,39	2331497,87	Метод спутниковых геодезических измерений (определений)	Mt = 0,1 м	—
126	604586,20	2331505,98	604586,20	2331505,98	Метод спутниковых геодезических измерений (определений)	Mt = 0,1 м	—
127	604578,88	2331523,93	604578,88	2331523,93	Метод спутниковых геодезических измерений (определений)	Mt = 0,1 м	—
953	604577,31	2331530,25	—	—	Метод спутниковых геодезических измерений (определений)	Mt = 0,1 м	—
952	604569,92	2331542,91	604569,92	2331542,91	Метод спутниковых геодезических измерений (определений)	Mt = 0,1 м	—
н107У	—	—	604550,77	2331534,74	Метод спутниковых	Mt = 0,1 м	—

КАРТА-ПЛАН ТЕРРИТОРИИ

Сведения об уточняемых земельных участках, необходимые для исправления реестровых ошибок
в сведениях о местоположении их границ

					геодезических измерений (определений)		
149	604531,62	2331526,57	604531,62	2331526,57	Метод спутниковых геодезических измерений (определений)	Mt = 0,1 м	—
150	604512,01	2331518,18	604512,01	2331518,18	Метод спутниковых геодезических измерений (определений)	Mt = 0,1 м	—
951	604493,17	2331511,02	604493,17	2331511,02	Метод спутниковых геодезических измерений (определений)	Mt = 0,1 м	—
950	604475,43	2331503,28	604475,43	2331503,28	Метод спутниковых геодезических измерений (определений)	Mt = 0,1 м	—
949	604455,87	2331494,93	604455,87	2331494,93	Метод спутниковых геодезических измерений (определений)	Mt = 0,1 м	—
1373	—	—	604437,70	2331487,41	Метод спутниковых геодезических измерений (определений)	Mt = 0,1 м	—
948	604437,71	2331487,58	—	—	Метод спутниковых геодезических измерений (определений)	Mt = 0,1 м	—
154	604419,21	2331480,20	604419,21	2331480,20	Метод спутниковых геодезических измерений	Mt = 0,1 м	—

КАРТА-ПЛАН ТЕРРИТОРИИ

Сведения об уточняемых земельных участках, необходимые для исправления реестровых ошибок
в сведениях о местоположении их границ

					(определений)		
219	604400,25	2331471,65	604400,25	2331471,65	Метод спутниковых геодезических измерений (определений)	Mt = 0,1 м	—
220	604380,45	2331463,28	604380,45	2331463,28	Метод спутниковых геодезических измерений (определений)	Mt = 0,1 м	—
947	604361,73	2331455,17	604361,73	2331455,17	Метод спутниковых геодезических измерений (определений)	Mt = 0,1 м	—
946	604348,76	2331449,67	604348,76	2331449,67	Метод спутниковых геодезических измерений (определений)	Mt = 0,1 м	—
142	604342,60	2331446,34	604342,60	2331446,34	Метод спутниковых геодезических измерений (определений)	Mt = 0,1 м	—
143	604331,85	2331441,44	604331,85	2331441,44	Метод спутниковых геодезических измерений (определений)	Mt = 0,1 м	—
144	604325,86	2331437,54	604325,86	2331437,54	Метод спутниковых геодезических измерений (определений)	Mt = 0,1 м	—
145	604333,24	2331420,91	604333,24	2331420,91	Метод спутниковых геодезических измерений (определений)	Mt = 0,1 м	—
274	604340,11	2331406,29	604340,11	2331406,29	Метод спутниковых	Mt = 0,1 м	—

КАРТА-ПЛАН ТЕРРИТОРИИ

**Сведения об уточняемых земельных участках, необходимые для исправления реестровых ошибок
в сведениях о местоположении их границ**

					геодезических измерений (определений)		
275	604342,08	2331401,81	604342,08	2331401,81	Метод спутниковых геодезических измерений (определений)	Mt = 0,1 м	—
276	604343,35	2331402,38	604343,35	2331402,38	Метод спутниковых геодезических измерений (определений)	Mt = 0,1 м	—
1487	—	—	604359,28	2331409,49	Метод спутниковых геодезических измерений (определений)	Mt = 0,1 м	—
146	604376,85	2331417,32	604376,85	2331417,32	Метод спутниковых геодезических измерений (определений)	Mt = 0,1 м	—
1367	—	—	604378,38	2331417,96	Метод спутниковых геодезических измерений (определений)	Mt = 0,1 м	—
213	604396,89	2331425,67	604396,89	2331425,67	Метод спутниковых геодезических измерений (определений)	Mt = 0,1 м	—
214	604416,33	2331434,34	604416,33	2331434,34	Метод спутниковых геодезических измерений (определений)	Mt = 0,1 м	—
135	604434,56	2331441,74	604434,56	2331441,74	Метод спутниковых геодезических измерений	Mt = 0,1 м	—

КАРТА-ПЛАН ТЕРРИТОРИИ

**Сведения об уточняемых земельных участках, необходимые для исправления реестровых ошибок
в сведениях о местоположении их границ**

					(определений)		
136	604451,02	2331448,61	604451,02	2331448,61	Метод спутниковых геодезических измерений (определений)	Mt = 0,1 м	—
134	604452,66	2331449,35	604452,66	2331449,35	Метод спутниковых геодезических измерений (определений)	Mt = 0,1 м	—
137	604471,99	2331457,64	604471,99	2331457,64	Метод спутниковых геодезических измерений (определений)	Mt = 0,1 м	—
152	604454,57	2331498,08	604454,57	2331498,08	Метод спутниковых геодезических измерений (определений)	Mt = 0,1 м	—
313	604472,65	2331505,75	604472,65	2331505,75	Метод спутниковых геодезических измерений (определений)	Mt = 0,1 м	—
957	604492,57	2331514,00	604492,57	2331514,00	Метод спутниковых геодезических измерений (определений)	Mt = 0,1 м	—
956	604512,02	2331522,01	604512,02	2331522,01	Метод спутниковых геодезических измерений (определений)	Mt = 0,1 м	—
1386	—	—	604530,18	2331530,23	Метод спутниковых геодезических измерений (определений)	Mt = 0,1 м	—

КАРТА-ПЛАН ТЕРРИТОРИИ

Сведения об уточняемых земельных участках, необходимые для исправления реестровых ошибок
в сведениях о местоположении их границ

955	604530,17	2331530,23	—	—	Метод спутниковых геодезических измерений (определений)	Mt = 0,1 м	—
237	604549,54	2331538,60	604549,54	2331538,60	Метод спутниковых геодезических измерений (определений)	Mt = 0,1 м	—
954	604568,23	2331546,32	604568,23	2331546,32	Метод спутниковых геодезических измерений (определений)	Mt = 0,1 м	—
н120У	—	—	604560,22	2331565,55	Метод спутниковых геодезических измерений (определений)	Mt = 0,1 м	—
966	604552,87	2331583,19	604552,87	2331583,19	Метод спутниковых геодезических измерений (определений)	Mt = 0,1 м	—
н190У	—	—	604533,35	2331575,51	Метод спутниковых геодезических измерений (определений)	Mt = 0,1 м	—
965	604514,56	2331568,11	604514,56	2331568,11	Метод спутниковых геодезических измерений (определений)	Mt = 0,1 м	—
н189У	—	—	604495,39	2331559,85	Метод спутниковых геодезических измерений (определений)	Mt = 0,1 м	—
964	604493,35	2331558,99	604493,35	2331558,99	Метод спутниковых геодезических измерений (определений)	Mt = 0,1 м	—

КАРТА-ПЛАН ТЕРРИТОРИИ

Сведения об уточняемых земельных участках, необходимые для исправления реестровых ошибок
в сведениях о местоположении их границ

					измерений (определений)		
963	604476,19	2331551,72	604476,19	2331551,72	Метод спутниковых геодезических измерений (определений)	Mt = 0,1 м	—
962	604458,13	2331543,74	—	—	Метод спутниковых геодезических измерений (определений)	Mt = 0,1 м	—
157	604457,96	2331543,54	604457,96	2331543,54	Метод спутниковых геодезических измерений (определений)	Mt = 0,1 м	—
158	604439,13	2331535,60	604439,13	2331535,60	Метод спутниковых геодезических измерений (определений)	Mt = 0,1 м	—
155	604419,85	2331527,46	604419,85	2331527,46	Метод спутниковых геодезических измерений (определений)	Mt = 0,1 м	—
1490	—	—	604403,31	2331520,49	Метод спутниковых геодезических измерений (определений)	Mt = 0,1 м	—
156	604401,39	2331519,68	604401,39	2331519,68	Метод спутниковых геодезических измерений (определений)	Mt = 0,1 м	—
н196У	—	—	604382,31	2331511,62	Метод спутниковых геодезических измерений (определений)	Mt = 0,1 м	—

КАРТА-ПЛАН ТЕРРИТОРИИ

**Сведения об уточняемых земельных участках, необходимые для исправления реестровых ошибок
в сведениях о местоположении их границ**

961	604368,81	2331505,98	604368,81	2331505,98	Метод спутниковых геодезических измерений (определений)	Mt = 0,1 м	—
н114У	—	—	604363,78	2331503,83	Метод спутниковых геодезических измерений (определений)	Mt = 0,1 м	—
н111У	—	—	604344,58	2331495,75	Метод спутниковых геодезических измерений (определений)	Mt = 0,1 м	—
960	604343,86	2331495,45	604343,86	2331495,45	Метод спутниковых геодезических измерений (определений)	Mt = 0,1 м	—
167	604326,35	2331487,45	604326,35	2331487,45	Метод спутниковых геодезических измерений (определений)	Mt = 0,1 м	—
168	604309,19	2331479,65	604309,19	2331479,65	Метод спутниковых геодезических измерений (определений)	Mt = 0,1 м	—
169	604308,26	2331477,97	604308,26	2331477,97	Метод спутниковых геодезических измерений (определений)	Mt = 0,1 м	—
166	604315,35	2331462,12	604315,35	2331462,12	Метод спутниковых геодезических измерений (определений)	Mt = 0,1 м	—
170	604324,02	2331441,80	604324,02	2331441,80	Метод спутниковых геодезических измерений (определений)	Mt = 0,1 м	—

КАРТА-ПЛАН ТЕРРИТОРИИ

**Сведения об уточняемых земельных участках, необходимые для исправления реестровых ошибок
в сведениях о местоположении их границ**

					измерений (определений)		
171	604342,15	2331450,18	604342,15	2331450,18	Метод спутниковых геодезических измерений (определений)	Mt = 0,1 м	—
959	604345,77	2331451,76	604345,77	2331451,76	Метод спутниковых геодезических измерений (определений)	Mt = 0,1 м	—
141	604361,08	2331458,55	604361,08	2331458,55	Метод спутниковых геодезических измерений (определений)	Mt = 0,1 м	—
140	604379,10	2331466,23	604379,10	2331466,23	Метод спутниковых геодезических измерений (определений)	Mt = 0,1 м	—
958	604398,47	2331474,29	604398,47	2331474,29	Метод спутниковых геодезических измерений (определений)	Mt = 0,1 м	—
153	604417,13	2331482,65	604417,13	2331482,65	Метод спутниковых геодезических измерений (определений)	Mt = 0,1 м	—
151	604436,07	2331490,46	604436,07	2331490,46	Метод спутниковых геодезических измерений (определений)	Mt = 0,1 м	—
152	604454,57	2331498,08	604454,57	2331498,08	Метод спутниковых геодезических измерений (определений)	Mt = 0,1 м	—

КАРТА-ПЛАН ТЕРРИТОРИИ

Сведения об уточняемых земельных участках, необходимые для исправления реестровых ошибок
в сведениях о местоположении их границ

43	603553,84	2331279,81	603553,84	2331279,81	Метод спутниковых геодезических измерений (определений)	Mt = 0,1 м	—
42	603572,29	2331287,37	603572,29	2331287,37	Метод спутниковых геодезических измерений (определений)	Mt = 0,1 м	—
973	603591,55	2331295,68	603591,55	2331295,68	Метод спутниковых геодезических измерений (определений)	Mt = 0,1 м	—
41	603610,50	2331303,48	603610,50	2331303,48	Метод спутниковых геодезических измерений (определений)	Mt = 0,1 м	—
36	603628,35	2331310,85	603628,35	2331310,85	Метод спутниковых геодезических измерений (определений)	Mt = 0,1 м	—
37	603638,87	2331314,79	603638,87	2331314,79	Метод спутниковых геодезических измерений (определений)	Mt = 0,1 м	—
38	603643,73	2331316,95	603643,73	2331316,95	Метод спутниковых геодезических измерений (определений)	Mt = 0,1 м	—
30	603651,75	2331321,13	603651,75	2331321,13	Метод спутниковых геодезических измерений (определений)	Mt = 0,1 м	—
31	603655,20	2331323,90	603655,20	2331323,90	Метод спутниковых	Mt = 0,1 м	—

КАРТА-ПЛАН ТЕРРИТОРИИ

Сведения об уточняемых земельных участках, необходимые для исправления реестровых ошибок
в сведениях о местоположении их границ

					геодезических измерений (определений)		
32	603658,75	2331327,12	603658,75	2331327,12	Метод спутниковых геодезических измерений (определений)	Mt = 0,1 м	—
33	603660,57	2331330,47	603660,57	2331330,47	Метод спутниковых геодезических измерений (определений)	Mt = 0,1 м	—
34	603647,40	2331343,77	603647,40	2331343,77	Метод спутниковых геодезических измерений (определений)	Mt = 0,1 м	—
35	603647,38	2331343,76	603647,38	2331343,76	Метод спутниковых геодезических измерений (определений)	Mt = 0,1 м	—
339	603633,01	2331356,16	603633,01	2331356,16	Метод спутниковых геодезических измерений (определений)	Mt = 0,1 м	—
340	603630,83	2331356,31	603630,83	2331356,31	Метод спутниковых геодезических измерений (определений)	Mt = 0,1 м	—
341	603616,59	2331350,71	603616,59	2331350,71	Метод спутниковых геодезических измерений (определений)	Mt = 0,1 м	—
342	603612,97	2331350,36	603612,97	2331350,36	Метод спутниковых геодезических измерений	Mt = 0,1 м	—

КАРТА-ПЛАН ТЕРРИТОРИИ

Сведения об уточняемых земельных участках, необходимые для исправления реестровых ошибок
в сведениях о местоположении их границ

					(определений)		
343	603612,10	2331350,01	603612,10	2331350,01	Метод спутниковых геодезических измерений (определений)	Mt = 0,1 м	—
57	603594,62	2331342,09	603594,62	2331342,09	Метод спутниковых геодезических измерений (определений)	Mt = 0,1 м	—
58	603575,32	2331334,04	603575,32	2331334,04	Метод спутниковых геодезических измерений (определений)	Mt = 0,1 м	—
363	603560,69	2331328,49	603560,69	2331328,49	Метод спутниковых геодезических измерений (определений)	Mt = 0,1 м	—
285	603556,31	2331327,40	603556,31	2331327,40	Метод спутниковых геодезических измерений (определений)	Mt = 0,1 м	—
1522	—	—	603537,69	2331319,47	Метод спутниковых геодезических измерений (определений)	Mt = 0,1 м	—
286	603537,24	2331319,28	603537,24	2331319,28	Метод спутниковых геодезических измерений (определений)	Mt = 0,1 м	—
1523	—	—	603527,62	2331315,51	Метод спутниковых геодезических измерений (определений)	Mt = 0,1 м	—
287	603521,04	2331312,94	603521,04	2331312,94	Метод спутниковых	Mt = 0,1 м	—

КАРТА-ПЛАН ТЕРРИТОРИИ

**Сведения об уточняемых земельных участках, необходимые для исправления реестровых ошибок
в сведениях о местоположении их границ**

					геодезических измерений (определений)		
1197	—	—	603519,95	2331312,47	Метод спутниковых геодезических измерений (определений)	Mt = 0,1 м	—
972	603505,99	2331306,47	603505,99	2331306,47	Метод спутниковых геодезических измерений (определений)	Mt = 0,1 м	—
971	603500,18	2331303,72	603500,18	2331303,72	Метод спутниковых геодезических измерений (определений)	Mt = 0,1 м	—
59	603481,24	2331295,68	603481,24	2331295,68	Метод спутниковых геодезических измерений (определений)	Mt = 0,1 м	—
970	603462,56	2331288,55	603462,56	2331288,55	Метод спутниковых геодезических измерений (определений)	Mt = 0,1 м	—
969	603443,96	2331281,15	603443,96	2331281,15	Метод спутниковых геодезических измерений (определений)	Mt = 0,1 м	—
н236У	—	—	603425,07	2331272,60	Метод спутниковых геодезических измерений (определений)	Mt = 0,1 м	—
968	603406,17	2331264,04	603406,17	2331264,04	Метод спутниковых геодезических измерений	Mt = 0,1 м	—

КАРТА-ПЛАН ТЕРРИТОРИИ

Сведения об уточняемых земельных участках, необходимые для исправления реестровых ошибок
в сведениях о местоположении их границ

					(определений)		
н233У	—	—	603413,26	2331245,96	Метод спутниковых геодезических измерений (определений)	Mt = 0,1 м	—
967	603417,48	2331235,59	603417,48	2331235,59	Метод спутниковых геодезических измерений (определений)	Mt = 0,1 м	—
976	603420,18	2331229,46	603420,18	2331229,46	Метод спутниковых геодезических измерений (определений)	Mt = 0,1 м	—
975	603424,12	2331227,15	603424,12	2331227,15	Метод спутниковых геодезических измерений (определений)	Mt = 0,1 м	—
48	603440,66	2331233,91	603440,66	2331233,91	Метод спутниковых геодезических измерений (определений)	Mt = 0,1 м	—
47	603459,23	2331241,66	603459,23	2331241,66	Метод спутниковых геодезических измерений (определений)	Mt = 0,1 м	—
46	603477,58	2331248,68	603477,58	2331248,68	Метод спутниковых геодезических измерений (определений)	Mt = 0,1 м	—
974	603497,14	2331256,37	603497,14	2331256,37	Метод спутниковых геодезических измерений (определений)	Mt = 0,1 м	—
1187	—	—	603516,24	2331263,98	Метод спутниковых	Mt = 0,1 м	—

КАРТА-ПЛАН ТЕРРИТОРИИ

**Сведения об уточняемых земельных участках, необходимые для исправления реестровых ошибок
в сведениях о местоположении их границ**

					геодезических измерений (определений)		
1189	—	—	603535,14	2331272,10	Метод спутниковых геодезических измерений (определений)	Mt = 0,1 м	—
45	603516,44	2331264,06	—	—	Метод спутниковых геодезических измерений (определений)	Mt = 0,1 м	—
44	603535,18	2331272,12	603535,18	2331272,12	Метод спутниковых геодезических измерений (определений)	Mt = 0,1 м	—
43	603553,84	2331279,81	603553,84	2331279,81	Метод спутниковых геодезических измерений (определений)	Mt = 0,1 м	—
1389	—	—	604439,02	2331587,78	Метод спутниковых геодезических измерений (определений)	Mt = 0,1 м	—
332	604439,52	2331588,00	604439,52	2331588,00	Метод спутниковых геодезических измерений (определений)	Mt = 0,1 м	—
333	604456,54	2331595,65	604456,54	2331595,65	Метод спутниковых геодезических измерений (определений)	Mt = 0,1 м	—
1390	—	—	604457,52	2331596,17	Метод спутниковых геодезических	Mt = 0,1 м	—

КАРТА-ПЛАН ТЕРРИТОРИИ

**Сведения об уточняемых земельных участках, необходимые для исправления реестровых ошибок
в сведениях о местоположении их границ**

					измерений (определений)		
982	604461,26	2331598,15	604461,26	2331598,15	Метод спутниковых геодезических измерений (определений)	Mt = 0,1 м	—
981	604475,28	2331603,70	604475,28	2331603,70	Метод спутниковых геодезических измерений (определений)	Mt = 0,1 м	—
980	604494,77	2331610,90	604494,77	2331610,90	Метод спутниковых геодезических измерений (определений)	Mt = 0,1 м	—
979	604514,05	2331619,36	604514,05	2331619,36	Метод спутниковых геодезических измерений (определений)	Mt = 0,1 м	—
978	604532,84	2331627,51	604532,84	2331627,51	Метод спутниковых геодезических измерений (определений)	Mt = 0,1 м	—
977	604533,31	2331627,77	604533,31	2331627,77	Метод спутниковых геодезических измерений (определений)	Mt = 0,1 м	—
1009	604525,90	2331646,51	604525,90	2331646,51	Метод спутниковых геодезических измерений (определений)	Mt = 0,1 м	—
1008	604517,65	2331664,03	604517,65	2331664,03	Метод спутниковых геодезических измерений (определений)	Mt = 0,1 м	—

КАРТА-ПЛАН ТЕРРИТОРИИ

**Сведения об уточняемых земельных участках, необходимые для исправления реестровых ошибок
в сведениях о местоположении их границ**

1007	604497,68	2331656,24	604497,68	2331656,24	Метод спутниковых геодезических измерений (определений)	Mt = 0,1 м	—
1006	604479,19	2331648,54	604479,19	2331648,54	Метод спутниковых геодезических измерений (определений)	Mt = 0,1 м	—
1005	604459,56	2331639,27	604459,56	2331639,27	Метод спутниковых геодезических измерений (определений)	Mt = 0,1 м	—
1004	604441,44	2331633,94	604441,44	2331633,94	Метод спутниковых геодезических измерений (определений)	Mt = 0,1 м	—
1003	604423,25	2331624,79	604423,25	2331624,79	Метод спутниковых геодезических измерений (определений)	Mt = 0,1 м	—
н85У	—	—	604400,29	2331617,86	Метод спутниковых геодезических измерений (определений)	Mt = 0,1 м	—
н255У	—	—	604376,75	2331610,24	Метод спутниковых геодезических измерений (определений)	Mt = 0,1 м	—
1002	604398,33	2331617,55	—	—	Метод спутниковых геодезических измерений (определений)	Mt = 0,1 м	—
1001	604382,13	2331612,41	—	—	Метод спутниковых геодезических	Mt = 0,1 м	—

КАРТА-ПЛАН ТЕРРИТОРИИ

**Сведения об уточняемых земельных участках, необходимые для исправления реестровых ошибок
в сведениях о местоположении их границ**

					измерений (определений)		
1000	604376,71	2331610,82	—	—	Метод спутниковых геодезических измерений (определений)	Mt = 0,1 м	—
999	604370,85	2331607,60	604370,85	2331607,60	Метод спутниковых геодезических измерений (определений)	Mt = 0,1 м	—
998	604360,90	2331598,28	604360,90	2331598,28	Метод спутниковых геодезических измерений (определений)	Mt = 0,1 м	—
997	604346,79	2331582,40	604346,79	2331582,40	Метод спутниковых геодезических измерений (определений)	Mt = 0,1 м	—
996	604332,92	2331571,19	604332,92	2331571,19	Метод спутниковых геодезических измерений (определений)	Mt = 0,1 м	—
995	604316,67	2331563,12	604316,67	2331563,12	Метод спутниковых геодезических измерений (определений)	Mt = 0,1 м	—
994	604301,20	2331556,55	604301,20	2331556,55	Метод спутниковых геодезических измерений (определений)	Mt = 0,1 м	—
993	604287,31	2331550,65	604287,31	2331550,65	Метод спутниковых геодезических измерений (определений)	Mt = 0,1 м	—

КАРТА-ПЛАН ТЕРРИТОРИИ

Сведения об уточняемых земельных участках, необходимые для исправления реестровых ошибок
в сведениях о местоположении их границ

992	604281,42	2331547,57	604281,42	2331547,57	Метод спутниковых геодезических измерений (определений)	Mt = 0,1 м	—
991	604278,90	2331545,54	604278,90	2331545,54	Метод спутниковых геодезических измерений (определений)	Mt = 0,1 м	—
990	604281,06	2331542,78	604281,06	2331542,78	Метод спутниковых геодезических измерений (определений)	Mt = 0,1 м	—
989	604287,13	2331527,13	604287,13	2331527,13	Метод спутниковых геодезических измерений (определений)	Mt = 0,1 м	—
988	604294,30	2331529,73	604294,30	2331529,73	Метод спутниковых геодезических измерений (определений)	Mt = 0,1 м	—
987	604309,14	2331535,21	604309,14	2331535,21	Метод спутниковых геодезических измерений (определений)	Mt = 0,1 м	—
н75У	—	—	604330,52	2331543,50	Метод спутниковых геодезических измерений (определений)	Mt = 0,1 м	—
986	604341,00	2331547,64	604341,00	2331547,64	Метод спутниковых геодезических измерений (определений)	Mt = 0,1 м	—
н193У	—	—	604356,32	2331553,72	Метод спутниковых геодезических измерений (определений)	Mt = 0,1 м	—

КАРТА-ПЛАН ТЕРРИТОРИИ

**Сведения об уточняемых земельных участках, необходимые для исправления реестровых ошибок
в сведениях о местоположении их границ**

					измерений (определений)		
н109У	—	—	604361,27	2331555,67	Метод спутниковых геодезических измерений (определений)	Mt = 0,1 м	—
985	604381,54	2331563,71	604381,54	2331563,71	Метод спутниковых геодезических измерений (определений)	Mt = 0,1 м	—
984	604401,13	2331571,74	604401,13	2331571,74	Метод спутниковых геодезических измерений (определений)	Mt = 0,1 м	—
983	604419,44	2331579,21	604419,44	2331579,21	Метод спутниковых геодезических измерений (определений)	Mt = 0,1 м	—
1389	—	—	604439,02	2331587,78	Метод спутниковых геодезических измерений (определений)	Mt = 0,1 м	—
1010	603515,47	2331315,43	603515,47	2331315,43	Метод спутниковых геодезических измерений (определений)	Mt = 0,1 м	—
н240У	—	—	603533,85	2331323,19	Метод спутниковых геодезических измерений (определений)	Mt = 0,1 м	—
205	603551,66	2331330,39	603551,66	2331330,39	Метод спутниковых геодезических измерений	Mt = 0,1 м	—

КАРТА-ПЛАН ТЕРРИТОРИИ

Сведения об уточняемых земельных участках, необходимые для исправления реестровых ошибок
в сведениях о местоположении их границ

					(определений)		
80	603570,28	2331337,61	603570,28	2331337,61	Метод спутниковых геодезических измерений (определений)	Mt = 0,1 м	—
78	603588,72	2331345,91	603588,72	2331345,91	Метод спутниковых геодезических измерений (определений)	Mt = 0,1 м	—
1027	603608,73	2331353,11	603608,73	2331353,11	Метод спутниковых геодезических измерений (определений)	Mt = 0,1 м	—
н241У	—	—	603623,31	2331358,11	Метод спутниковых геодезических измерений (определений)	Mt = 0,1 м	—
н242У	—	—	603621,80	2331362,26	Метод спутниковых геодезических измерений (определений)	Mt = 0,1 м	—
н243У	—	—	603619,06	2331363,86	Метод спутниковых геодезических измерений (определений)	Mt = 0,1 м	—
н244У	—	—	603608,79	2331365,04	Метод спутниковых геодезических измерений (определений)	Mt = 0,1 м	—
н245У	—	—	603599,08	2331365,93	Метод спутниковых геодезических измерений (определений)	Mt = 0,1 м	—
1026	603620,19	2331362,64	—	—	Метод спутниковых	Mt = 0,1 м	—

КАРТА-ПЛАН ТЕРРИТОРИИ

**Сведения об уточняемых земельных участках, необходимые для исправления реестровых ошибок
в сведениях о местоположении их границ**

					геодезических измерений (определений)		
1025	603604,81	2331365,14	—	—	Метод спутниковых геодезических измерений (определений)	Mt = 0,1 м	—
1024	603589,76	2331366,54	603589,76	2331366,54	Метод спутниковых геодезических измерений (определений)	Mt = 0,1 м	—
1023	603583,96	2331366,96	603583,96	2331366,96	Метод спутниковых геодезических измерений (определений)	Mt = 0,1 м	—
79	603579,77	2331366,64	603579,77	2331366,64	Метод спутниковых геодезических измерений (определений)	Mt = 0,1 м	—
74	603559,67	2331365,35	603559,67	2331365,35	Метод спутниковых геодезических измерений (определений)	Mt = 0,1 м	—
75	603540,74	2331363,88	603540,74	2331363,88	Метод спутниковых геодезических измерений (определений)	Mt = 0,1 м	—
76	603529,34	2331361,67	603529,34	2331361,67	Метод спутниковых геодезических измерений (определений)	Mt = 0,1 м	—
77	603529,00	2331362,80	603529,00	2331362,80	Метод спутниковых геодезических измерений	Mt = 0,1 м	—

КАРТА-ПЛАН ТЕРРИТОРИИ

Сведения об уточняемых земельных участках, необходимые для исправления реестровых ошибок
в сведениях о местоположении их границ

					(определений)		
72	603519,69	2331362,24	603519,69	2331362,24	Метод спутниковых геодезических измерений (определений)	Mt = 0,1 м	—
73	603499,57	2331355,03	603499,57	2331355,03	Метод спутниковых геодезических измерений (определений)	Mt = 0,1 м	—
1022	603480,78	2331347,08	603480,78	2331347,08	Метод спутниковых геодезических измерений (определений)	Mt = 0,1 м	—
1021	603462,84	2331339,33	603462,84	2331339,33	Метод спутниковых геодезических измерений (определений)	Mt = 0,1 м	—
1020	603444,51	2331331,82	603444,51	2331331,82	Метод спутниковых геодезических измерений (определений)	Mt = 0,1 м	—
1480	—	—	603424,76	2331323,41	Метод спутниковых геодезических измерений (определений)	Mt = 0,1 м	—
1019	603424,88	2331323,46	—	—	Метод спутниковых геодезических измерений (определений)	Mt = 0,1 м	—
71	603406,50	2331315,60	603406,50	2331315,60	Метод спутниковых геодезических измерений (определений)	Mt = 0,1 м	—
1018	603390,05	2331306,63	603390,05	2331306,63	Метод спутниковых	Mt = 0,1 м	—

КАРТА-ПЛАН ТЕРРИТОРИИ

**Сведения об уточняемых земельных участках, необходимые для исправления реестровых ошибок
в сведениях о местоположении их границ**

					геодезических измерений (определений)		
1017	603395,76	2331288,25	603395,76	2331288,25	Метод спутниковых геодезических измерений (определений)	Mt = 0,1 м	—
1016	603403,48	2331270,34	603403,48	2331270,34	Метод спутниковых геодезических измерений (определений)	Mt = 0,1 м	—
1015	603422,16	2331277,83	603422,16	2331277,83	Метод спутниковых геодезических измерений (определений)	Mt = 0,1 м	—
1014	603440,79	2331285,40	603440,79	2331285,40	Метод спутниковых геодезических измерений (определений)	Mt = 0,1 м	—
1013	603458,56	2331292,29	603458,56	2331292,29	Метод спутниковых геодезических измерений (определений)	Mt = 0,1 м	—
1012	603478,57	2331300,35	603478,57	2331300,35	Метод спутниковых геодезических измерений (определений)	Mt = 0,1 м	—
1011	603496,51	2331307,44	603496,51	2331307,44	Метод спутниковых геодезических измерений (определений)	Mt = 0,1 м	—
1010	603515,47	2331315,43	603515,47	2331315,43	Метод спутниковых геодезических измерений	Mt = 0,1 м	—

КАРТА-ПЛАН ТЕРРИТОРИИ

Сведения об уточняемых земельных участках, необходимые для исправления реестровых ошибок
в сведениях о местоположении их границ

					(определений)		
1028	603819,13	2331181,72	603819,13	2331181,72	Метод спутниковых геодезических измерений (определений)	Mt = 0,1 м	—
401	603808,57	2331208,58	603808,57	2331208,58	Метод спутниковых геодезических измерений (определений)	Mt = 0,1 м	—
402	603795,63	2331236,36	603795,63	2331236,36	Метод спутниковых геодезических измерений (определений)	Mt = 0,1 м	—
403	603778,90	2331230,10	603778,90	2331230,10	Метод спутниковых геодезических измерений (определений)	Mt = 0,1 м	—
404	603773,53	2331228,19	603773,53	2331228,19	Метод спутниковых геодезических измерений (определений)	Mt = 0,1 м	—
1031	603750,65	2331218,72	603750,65	2331218,72	Метод спутниковых геодезических измерений (определений)	Mt = 0,1 м	—
1030	603748,16	2331216,82	603748,16	2331216,82	Метод спутниковых геодезических измерений (определений)	Mt = 0,1 м	—
266	603759,36	2331191,37	603759,36	2331191,37	Метод спутниковых геодезических измерений (определений)	Mt = 0,1 м	—

КАРТА-ПЛАН ТЕРРИТОРИИ

Сведения об уточняемых земельных участках, необходимые для исправления реестровых ошибок
в сведениях о местоположении их границ

267	603766,68	2331168,36	603766,68	2331168,36	Метод спутниковых геодезических измерений (определений)	Mt = 0,1 м	—
268	603770,24	2331165,98	603770,24	2331165,98	Метод спутниковых геодезических измерений (определений)	Mt = 0,1 м	—
269	603773,34	2331165,80	603773,34	2331165,80	Метод спутниковых геодезических измерений (определений)	Mt = 0,1 м	—
270	603787,89	2331170,11	603787,89	2331170,11	Метод спутниковых геодезических измерений (определений)	Mt = 0,1 м	—
271	603793,30	2331171,66	603793,30	2331171,66	Метод спутниковых геодезических измерений (определений)	Mt = 0,1 м	—
1411	—	—	603793,88	2331171,89	Метод спутниковых геодезических измерений (определений)	Mt = 0,1 м	—
1029	603810,29	2331178,22	—	—	Метод спутниковых геодезических измерений (определений)	Mt = 0,1 м	—
1028	603819,13	2331181,72	603819,13	2331181,72	Метод спутниковых геодезических измерений (определений)	Mt = 0,1 м	—
1032	603780,75	2331235,50	603780,75	2331235,50	Метод спутниковых	Mt = 0,1 м	—

КАРТА-ПЛАН ТЕРРИТОРИИ

Сведения об уточняемых земельных участках, необходимые для исправления реестровых ошибок
в сведениях о местоположении их границ

					геодезических измерений (определений)		
1039	603803,92	2331244,60	603803,92	2331244,60	Метод спутниковых геодезических измерений (определений)	Mt = 0,1 м	—
1283	—	—	603795,13	2331265,75	Метод спутниковых геодезических измерений (определений)	Mt = 0,1 м	—
1038	603793,69	2331269,38	603793,69	2331269,38	Метод спутниковых геодезических измерений (определений)	Mt = 0,1 м	—
1037	603771,01	2331258,80	603771,01	2331258,80	Метод спутниковых геодезических измерений (определений)	Mt = 0,1 м	—
1532	—	—	603764,96	2331255,77	Метод спутниковых геодезических измерений (определений)	Mt = 0,1 м	—
1533	—	—	603760,99	2331253,78	Метод спутниковых геодезических измерений (определений)	Mt = 0,1 м	—
1036	603747,61	2331247,09	603747,61	2331247,09	Метод спутниковых геодезических измерений (определений)	Mt = 0,1 м	—
1035	603735,48	2331241,48	603735,48	2331241,48	Метод спутниковых геодезических измерений	Mt = 0,1 м	—

КАРТА-ПЛАН ТЕРРИТОРИИ

Сведения об уточняемых земельных участках, необходимые для исправления реестровых ошибок
в сведениях о местоположении их границ

					(определений)		
1034	603734,05	2331239,41	603734,05	2331239,41	Метод спутниковых геодезических измерений (определений)	Mt = 0,1 м	—
1033	603743,74	2331221,43	603743,74	2331221,43	Метод спутниковых геодезических измерений (определений)	Mt = 0,1 м	—
1286	—	—	603757,16	2331226,53	Метод спутниковых геодезических измерений (определений)	Mt = 0,1 м	—
1534	—	—	603776,27	2331233,80	Метод спутниковых геодезических измерений (определений)	Mt = 0,1 м	—
1535	—	—	603776,93	2331234,05	Метод спутниковых геодезических измерений (определений)	Mt = 0,1 м	—
1032	603780,75	2331235,50	603780,75	2331235,50	Метод спутниковых геодезических измерений (определений)	Mt = 0,1 м	—

2. Сведения о частях границ уточняемого земельного участка с кадастровым номером 74:36:0000000:56008

Обозначение части границ		Горизонтальное проложение (S), м	Описание прохождения части границ	Сведения о согласовании местоположения границ(согласовано/спорное)
от т.	до т.			
1	2	3	4	5
539	540	60,20	—	—
540	541	5,85	—	—
541	542	50,56	—	—
542	543	12,94	—	—

КАРТА-ПЛАН ТЕРРИТОРИИ

Сведения об уточняемых земельных участках, необходимые для исправления реестровых ошибок
в сведениях о местоположении их границ

543	544	31,67	—	—
544	545	3,19	—	—
545	546	18,55	—	—
546	547	2,94	—	—
547	548	23,80	—	—
548	549	67,03	—	—
549	550	38,82	—	—
550	551	6,19	—	—
551	552	28,78	—	—
552	553	25,83	—	—
553	554	33,16	—	—
554	555	44,59	—	—
555	556	17,81	—	—
556	557	8,58	—	—
557	558	34,41	—	—
558	559	10,11	—	—
559	560	3,78	—	согласовано
560	561	10,14	—	согласовано
561	562	10,71	—	согласовано
562	н48У	18,11	—	согласовано
н48У	147	22,07	—	согласовано
147	148	20,39	—	—
148	н42У	19,74	—	согласовано
н42У	1358	19,74	—	согласовано
1358	131	3,34	—	согласовано
131	130	17,90	—	—
130	139	16,39	—	—
139	138	3,82	—	—
138	364	21,13	—	—
364	259	20,05	—	—
259	1518	1,01	—	согласовано
1518	258	20,16	—	согласовано
258	257	24,33	—	—

КАРТА-ПЛАН ТЕРРИТОРИИ

Сведения об уточняемых земельных участках, необходимые для исправления реестровых ошибок
в сведениях о местоположении их границ

257	563	18,58	—	согласовано
563	н179У	21,26	—	согласовано
н179У	н180У	19,83	—	согласовано
н180У	564	20,25	—	согласовано
564	565	21,03	—	согласовано
565	н182У	20,11	—	согласовано
н182У	н183У	19,07	—	согласовано
н183У	568	21,27	—	согласовано
568	н93У	21,98	—	согласовано
н93У	129	20,40	—	согласовано
129	570	22,95	—	—
570	571	19,95	—	—
571	572	19,38	—	—
572	573	22,17	—	согласовано
573	574	3,48	—	согласовано
574	575	0,08	—	—
575	576	22,01	—	—
576	577	5,61	—	—
577	578	28,80	—	—
578	579	16,75	—	—
579	580	44,24	—	—
580	581	45,84	—	—
581	582	18,89	—	—
582	583	25,47	—	—
583	584	40,25	—	—
584	585	5,19	—	—
585	586	1,67	—	—
586	587	6,49	—	—
587	588	20,43	—	согласовано
588	589	21,32	—	согласовано
589	590	21,19	—	согласовано
590	591	19,58	—	согласовано
591	592	25,23	—	согласовано

КАРТА-ПЛАН ТЕРРИТОРИИ

Сведения об уточняемых земельных участках, необходимые для исправления реестровых ошибок
в сведениях о местоположении их границ

592	593	14,54	—	—
593	594	20,83	—	—
594	595	7,48	—	—
595	596	9,53	—	—
596	597	13,14	—	—
597	598	20,88	—	—
598	599	17,56	—	—
599	600	20,28	—	—
600	601	14,24	—	—
601	602	15,35	—	—
602	н393У	8,66	—	согласовано
н393У	603	1,71	—	согласовано
603	604	3,32	—	согласовано
604	387	5,13	—	согласовано
387	388	35,20	—	—
388	466	27,00	—	согласовано
466	238	26,37	—	—
238	239	24,58	—	—
239	362	27,79	—	—
362	353	26,68	—	согласовано
353	292	26,29	—	—
292	294	26,40	—	—
294	352	25,69	—	—
352	176	26,97	—	—
176	1236	25,58	—	—
1236	н400У	27,86	—	согласовано
н400У	1237	26,31	—	согласовано
1237	372	24,82	—	согласовано
372	606	27,92	—	согласовано
606	607	22,19	—	согласовано
607	н402У	5,32	—	согласовано
н402У	609	25,37	—	согласовано
609	н9У	14,40	—	согласовано

КАРТА-ПЛАН ТЕРРИТОРИИ

Сведения об уточняемых земельных участках, необходимые для исправления реестровых ошибок
в сведениях о местоположении их границ

н9У	459	12,12	—	согласовано
459	209	25,40	—	—
209	212	23,04	—	—
212	н12У	14,18	—	согласовано
н12У	474	15,62	—	согласовано
474	473	25,22	—	—
473	610	12,45	—	согласовано
610	611	7,46	—	согласовано
611	612	1,28	—	согласовано
612	613	8,41	—	согласовано
613	614	21,04	—	согласовано
614	615	17,30	—	согласовано
615	616	5,09	—	согласовано
616	617	4,09	—	согласовано
617	618	4,57	—	согласовано
618	н16У	5,90	—	согласовано
н16У	н15У	11,36	—	согласовано
н15У	619	4,09	—	согласовано
619	476	9,94	—	согласовано
476	475	26,90	—	—
475	н11У	15,89	—	согласовано
н11У	н10У	14,49	—	согласовано
н10У	211	0,86	—	согласовано
211	210	21,89	—	—
210	464	2,13	—	—
464	463	5,21	—	—
463	462	7,12	—	—
462	461	7,92	—	—
461	460	0,75	—	—
460	н4У	15,18	—	согласовано
н4У	н5У	14,80	—	согласовано
н5У	621	19,32	—	согласовано
621	н405У	7,68	—	согласовано

КАРТА-ПЛАН ТЕРРИТОРИИ

Сведения об уточняемых земельных участках, необходимые для исправления реестровых ошибок
в сведениях о местоположении их границ

н405У	623	24,44	—	согласовано
623	1239	29,12	—	согласовано
1239	1238	24,76	—	согласовано
1238	327	26,47	—	согласовано
327	173	27,30	—	—
173	172	26,92	—	—
172	351	24,81	—	—
351	626	26,22	—	—
626	293	28,29	—	—
293	354	25,81	—	—
354	361	26,14	—	согласовано
361	360	14,96	—	—
360	359	15,71	—	—
359	627	0,32	—	согласовано
627	628	6,23	—	согласовано
628	629	12,61	—	согласовано
629	630	10,51	—	—
630	631	14,43	—	—
631	632	4,86	—	—
632	633	4,95	—	—
633	634	10,26	—	—
634	635	29,72	—	—
635	636	15,97	—	—
636	637	10,42	—	—
637	638	37,10	—	—
638	639	20,66	—	—
639	640	18,80	—	—
640	641	3,02	—	—
641	642	29,49	—	—
642	643	12,63	—	согласовано
643	644	0,73	—	—
644	645	5,12	—	—
645	646	24,35	—	согласовано

КАРТА-ПЛАН ТЕРРИТОРИИ

**Сведения об уточняемых земельных участках, необходимые для исправления реестровых ошибок
в сведениях о местоположении их границ**

646	443	19,01	—	согласовано
443	356	21,27	—	—
356	355	20,18	—	—
355	647	20,54	—	согласовано
647	648	13,50	—	согласовано
648	445	6,41	—	согласовано
445	444	22,56	—	—
444	н157У	1,79	—	согласовано
н157У	181	28,99	—	согласовано
181	448	6,50	—	—
448	447	4,78	—	—
447	446	4,05	—	—
446	649	2,36	—	согласовано
649	650	6,89	—	согласовано
650	651	13,81	—	согласовано
651	652	8,89	—	согласовано
652	653	7,85	—	согласовано
653	654	2,15	—	согласовано
654	н35У	1,16	—	согласовано
н35У	655	8,93	—	согласовано
655	1323	3,93	—	согласовано
1323	656	13,21	—	согласовано
656	1318	5,88	—	согласовано
1318	658	15,04	—	согласовано
658	н159У	5,99	—	согласовано
н159У	251	20,99	—	согласовано
251	253	20,15	—	—
253	252	19,75	—	—
252	1312	21,87	—	согласовано
1312	304	18,76	—	согласовано
304	303	20,90	—	—
303	н28У	20,07	—	согласовано
н28У	660	14,94	—	согласовано

КАРТА-ПЛАН ТЕРРИТОРИИ

Сведения об уточняемых земельных участках, необходимые для исправления реестровых ошибок
в сведениях о местоположении их границ

660	1308	5,11	—	согласовано
1308	1348	20,95	—	согласовано
1348	662	21,20	—	согласовано
662	242	20,35	—	согласовано
242	243	19,59	—	—
243	244	20,95	—	—
244	н258У	19,80	—	согласовано
н258У	663	11,69	—	согласовано
663	н26У	8,50	—	согласовано
н26У	664	20,61	—	согласовано
664	1302	19,87	—	согласовано
1302	280	21,24	—	согласовано
280	1530	0,95	—	согласовано
1530	1529	17,91	—	согласовано
1529	440	0,13	—	согласовано
440	296	21,57	—	согласовано
296	295	21,72	—	—
295	666	7,38	—	согласовано
666	667	9,13	—	согласовано
667	н21У	5,96	—	согласовано
н21У	668	9,86	—	согласовано
668	669	7,80	—	согласовано
669	670	19,10	—	согласовано
670	671	6,37	—	согласовано
671	672	11,49	—	согласовано
672	1296	12,03	—	согласовано
1296	449	2,67	—	согласовано
449	376	21,76	—	—
376	375	21,36	—	—
375	450	20,55	—	—
450	673	19,77	—	согласовано
673	674	19,95	—	согласовано
674	н37У	21,01	—	согласовано

КАРТА-ПЛАН ТЕРРИТОРИИ

Сведения об уточняемых земельных участках, необходимые для исправления реестровых ошибок
в сведениях о местоположении их границ

н37У	452	20,91	—	согласовано
452	451	18,95	—	—
451	454	20,49	—	согласовано
454	453	19,63	—	—
453	675	22,49	—	согласовано
675	676	14,31	—	согласовано
676	н36У	5,59	—	согласовано
н36У	677	7,90	—	согласовано
677	678	12,33	—	согласовано
678	679	13,32	—	согласовано
679	н148У	6,21	—	согласовано
н148У	н29У	17,56	—	согласовано
н29У	н147У	14,84	—	согласовано
н147У	н1У	4,24	—	согласовано
н1У	н2У	5,08	—	согласовано
н2У	1512	2,33	—	согласовано
1512	1514	12,65	—	согласовано
1514	1496	13,01	—	согласовано
1496	1316	18,33	—	согласовано
1316	231	2,21	—	согласовано
231	232	21,73	—	—
232	233	12,33	—	согласовано
233	234	12,67	—	—
234	283	12,84	—	—
283	681	12,19	—	—
681	682	2,00	—	—
682	235	12,78	—	согласовано
235	236	11,23	—	—
236	683	11,84	—	—
683	684	12,30	—	согласовано
684	685	12,78	—	—
685	5	10,83	—	согласовано
5	284	9,69	—	согласовано

КАРТА-ПЛАН ТЕРРИТОРИИ

**Сведения об уточняемых земельных участках, необходимые для исправления реестровых ошибок
в сведениях о местоположении их границ**

284	1515	0,27	—	согласовано
1515	200	9,90	—	согласовано
200	338	8,36	—	—
338	н168У	8,76	—	согласовано
н168У	686	8,73	—	согласовано
686	14	8,80	—	согласовано
14	15	8,80	—	—
15	16	9,32	—	—
16	17	8,95	—	—
17	455	0,40	—	—
455	1505	9,12	—	согласовано
1505	н40У	9,47	—	согласовано
н40У	688	6,09	—	согласовано
688	н52У	2,22	—	согласовано
н52У	н161У	9,60	—	согласовано
н161У	689	7,21	—	согласовано
689	1500	6,44	—	согласовано
1500	1501	8,22	—	согласовано
1501	1498	10,58	—	согласовано
1498	690	9,92	—	согласовано
690	1499	4,68	—	согласовано
1499	691	1,85	—	согласовано
691	692	15,18	—	согласовано
692	693	13,63	—	согласовано
693	694	20,31	—	согласовано
694	695	13,59	—	согласовано
695	696	27,50	—	—
696	697	3,01	—	—
697	698	5,76	—	—
698	699	9,60	—	—
699	700	6,49	—	—
700	701	2,91	—	—
701	702	22,19	—	—

КАРТА-ПЛАН ТЕРРИТОРИИ

**Сведения об уточняемых земельных участках, необходимые для исправления реестровых ошибок
в сведениях о местоположении их границ**

702	703	26,31	—	—
703	704	13,05	—	—
704	705	16,57	—	—
705	706	1,18	—	—
706	707	12,62	—	—
707	1473	13,57	—	согласовано
1473	709	24,51	—	согласовано
709	710	26,00	—	согласовано
710	711	4,01	—	согласовано
711	712	6,16	—	согласовано
712	713	8,55	—	согласовано
713	714	11,16	—	согласовано
714	715	11,88	—	согласовано
715	716	3,52	—	—
716	717	6,35	—	—
717	262	2,22	—	—
262	265	2,03	—	—
265	264	5,37	—	—
264	263	4,41	—	—
263	1209	13,58	—	согласовано
1209	1088	12,87	—	согласовано
1088	1517	15,47	—	согласовано
1517	н251У	3,60	—	согласовано
н251У	н250У	23,20	—	согласовано
н250У	719	6,62	—	согласовано
719	65	14,50	—	согласовано
65	64	5,43	—	—
64	63	18,02	—	—
63	62	16,48	—	—
62	61	10,44	—	—
61	60	6,29	—	—
60	70	19,95	—	—
70	69	2,89	—	—

КАРТА-ПЛАН ТЕРРИТОРИИ

Сведения об уточняемых земельных участках, необходимые для исправления реестровых ошибок
в сведениях о местоположении их границ

69	68	3,49	—	—
68	67	1,06	—	—
67	66	21,38	—	—
66	720	17,98	—	согласовано
720	721	20,48	—	согласовано
721	722	19,16	—	согласовано
722	н238У	20,54	—	согласовано
н238У	56	3,28	—	согласовано
56	55	22,27	—	—
55	54	17,69	—	—
54	53	2,56	—	—
53	52	7,73	—	—
52	1059	12,80	—	согласовано
1059	723	0,53	—	согласовано
723	724	14,21	—	—
724	н222У	2,65	—	согласовано
н222У	725	30,61	—	согласовано
725	726	21,70	—	согласовано
726	727	24,06	—	—
727	728	45,26	—	—
728	729	46,30	—	—
729	730	25,52	—	—
730	731	2,18	—	—
731	732	19,14	—	—
732	329	17,07	—	—
329	1525	22,63	—	согласовано
1525	1524	4,34	—	согласовано
1524	1528	19,08	—	согласовано
1528	1537	0,83	—	согласовано
1537	1536	1,66	—	согласовано
1536	н13У	2,24	—	согласовано
н13У	н89У	21,94	—	согласовано
н89У	н165У	14,68	—	согласовано

КАРТА-ПЛАН ТЕРРИТОРИИ

Сведения об уточняемых земельных участках, необходимые для исправления реестровых ошибок
в сведениях о местоположении их границ

н165У	1045	1,38	—	согласовано
1045	1044	1,06	—	согласовано
1044	25	0,74	—	согласовано
25	24	20,64	—	—
24	23	2,38	—	—
23	27	8,49	—	—
27	26	6,69	—	—
26	1046	0,26	—	согласовано
1046	н191У	18,82	—	согласовано
н191У	н185У	22,40	—	согласовано
н185У	737	3,52	—	согласовано
737	738	5,96	—	—
738	1	17,60	—	—
1	н259У	16,81	—	согласовано
н259У	3	4,32	—	согласовано
3	4	16,93	—	согласовано
4	29	23,77	—	согласовано
29	28	19,97	—	—
28	н203У	0,78	—	согласовано
н203У	1066	20,32	—	согласовано
1066	н204У	0,50	—	согласовано
н204У	740	20,73	—	согласовано
740	741	19,13	—	согласовано
741	742	20,99	—	—
742	743	19,62	—	—
743	1531	20,51	—	согласовано
1531	1073	20,29	—	согласовано
1073	745	20,10	—	согласовано
745	746	20,10	—	—
746	747	19,51	—	согласовано
747	20	20,47	—	—
20	19	25,02	—	—
19	18	2,69	—	—

КАРТА-ПЛАН ТЕРРИТОРИИ

Сведения об уточняемых земельных участках, необходимые для исправления реестровых ошибок
в сведениях о местоположении их границ

18	228	13,61	—	согласовано
228	н264У	27,25	—	согласовано
н264У	н263У	29,03	—	согласовано
н263У	н262У	26,39	—	согласовано
н262У	433	23,21	—	согласовано
433	432	3,21	—	—
432	431	2,14	—	—
431	430	4,91	—	—
430	748	20,00	—	—
748	749	31,31	—	—
749	750	29,76	—	—
750	535	42,27	—	—
535	536	43,03	—	—
536	537	48,14	—	—
537	538	36,99	—	—
538	539	27,28	—	—
201	770	16,14	—	—
770	н20У	10,32	—	согласовано
н20У	769	27,03	—	согласовано
769	768	25,17	—	—
768	493	27,36	—	—
493	494	27,32	—	—
494	767	25,53	—	—
767	766	26,32	—	—
766	1277	24,89	—	согласовано
1277	13	26,56	—	согласовано
13	12	27,52	—	—
12	764	28,81	—	—
764	763	24,59	—	—
763	762	24,56	—	—
762	761	3,59	—	—
761	350	26,11	—	—

КАРТА-ПЛАН ТЕРРИТОРИИ

Сведения об уточняемых земельных участках, необходимые для исправления реестровых ошибок
в сведениях о местоположении их границ

350	349	27,84	—	—
349	492	26,74	—	—
492	760	24,24	—	—
760	759	3,71	—	—
759	758	11,21	—	—
758	н22У	11,23	—	согласовано
н22У	757	4,76	—	согласовано
757	756	22,47	—	—
756	755	26,33	—	—
755	754	12,71	—	—
754	307	13,92	—	—
307	308	26,41	—	—
308	753	5,70	—	—
753	752	3,38	—	—
752	1267	17,79	—	согласовано
1267	441	6,52	—	согласовано
441	442	19,77	—	—
442	456	26,38	—	—
456	н19У	24,95	—	согласовано
н19У	373	27,13	—	согласовано
373	374	26,60	—	—
374	465	27,32	—	—
465	315	26,78	—	—
315	316	23,38	—	—
316	457	27,37	—	—
457	458	26,25	—	—
458	477	26,57	—	—
477	469	25,49	—	—
469	470	17,32	—	—
470	471	12,03	—	—
471	472	2,55	—	—
472	774	19,56	—	—
774	368	3,25	—	—

КАРТА-ПЛАН ТЕРРИТОРИИ

**Сведения об уточняемых земельных участках, необходимые для исправления реестровых ошибок
в сведениях о местоположении их границ**

368	369	22,39	—	—
369	370	5,31	—	—
370	371	3,12	—	—
371	367	21,73	—	—
367	11	25,94	—	—
11	10	24,01	—	—
10	495	24,64	—	—
495	н17У	26,71	—	согласовано
н17У	н18У	23,33	—	согласовано
н18У	310	28,73	—	согласовано
310	309	24,21	—	—
309	505	25,98	—	—
505	509	28,20	—	—
509	771	26,09	—	—
771	1262	0,60	—	согласовано
1262	201	27,08	—	согласовано
394	н104У	27,80	—	согласовано
н104У	н105У	26,03	—	согласовано
н105У	174	23,74	—	согласовано
174	240	26,95	—	—
240	241	20,84	—	—
241	314	26,12	—	—
314	386	22,91	—	—
386	510	24,66	—	—
510	793	0,26	—	—
793	1468	24,92	—	согласовано
1468	791	15,65	—	согласовано
791	790	9,38	—	—
790	789	6,41	—	—
789	788	17,37	—	—
788	н128У	5,56	—	согласовано
н128У	787	12,19	—	согласовано

КАРТА-ПЛАН ТЕРРИТОРИИ

Сведения об уточняемых земельных участках, необходимые для исправления реестровых ошибок
в сведениях о местоположении их границ

787	786	9,73	—	—
786	785	4,53	—	—
785	784	3,19	—	—
784	783	6,03	—	—
783	215	16,40	—	—
215	216	22,52	—	—
216	511	24,85	—	—
511	191	24,32	—	—
191	185	26,39	—	—
185	186	22,90	—	—
186	381	6,89	—	—
381	382	2,89	—	—
382	383	3,99	—	—
383	384	3,73	—	—
384	385	9,16	—	—
385	н198У	23,64	—	согласовано
н198У	781	11,37	—	согласовано
781	780	13,58	—	—
780	779	25,53	—	—
779	778	24,21	—	—
778	777	24,65	—	—
777	н103У	23,95	—	согласовано
н103У	391	0,72	—	согласовано
391	392	32,79	—	—
392	776	23,97	—	—
776	390	26,05	—	—
390	248	23,52	—	—
248	249	12,35	—	—
249	250	11,87	—	—
250	412	26,02	—	—
412	409	24,75	—	—
409	410	23,32	—	—
410	775	24,73	—	—

КАРТА-ПЛАН ТЕРРИТОРИИ

Сведения об уточняемых земельных участках, необходимые для исправления реестровых ошибок
в сведениях о местоположении их границ

775	406	29,34	—	—
406	407	28,73	—	—
407	405	24,79	—	—
405	408	22,09	—	—
408	411	24,70	—	—
411	413	23,99	—	—
413	389	26,68	—	—
389	298	24,05	—	—
298	297	24,18	—	—
297	н27У	27,00	—	согласовано
н27У	н95У	28,72	—	согласовано
н95У	н90У	25,49	—	согласовано
н90У	377	0,55	—	согласовано
377	794	25,69	—	—
794	394	24,90	—	—
335	336	22,97	—	—
336	н62У	4,21	—	согласовано
н62У	809	12,69	—	согласовано
809	808	4,04	—	—
808	357	0,82	—	—
357	1424	10,37	—	согласовано
1424	н117У	7,23	—	согласовано
н117У	807	17,53	—	согласовано
807	417	25,66	—	—
417	416	22,89	—	—
416	418	22,23	—	—
418	1538	0,36	—	согласовано
1538	419	20,13	—	согласовано
419	н129У	11,75	—	согласовано
н129У	н121У	12,88	—	согласовано
н121У	н110У	25,13	—	согласовано
н110У	н106У	24,77	—	согласовано

КАРТА-ПЛАН ТЕРРИТОРИИ

Сведения об уточняемых земельных участках, необходимые для исправления реестровых ошибок
в сведениях о местоположении их границ

н106У	396	26,86	—	согласовано
396	398	24,97	—	—
398	399	3,05	—	—
399	400	2,95	—	—
400	378	21,81	—	—
378	379	23,83	—	—
379	380	0,04	—	—
380	420	23,93	—	—
420	1456	22,41	—	—
1456	1452	22,74	—	согласовано
1452	1453	23,68	—	согласовано
1453	180	27,09	—	согласовано
180	414	23,44	—	—
414	415	26,33	—	—
415	н140У	4,14	—	согласовано
н140У	804	23,23	—	согласовано
804	429	25,29	—	—
429	330	26,11	—	—
330	331	30,41	—	—
331	803	17,71	—	—
803	н139У	7,13	—	согласовано
н139У	802	24,70	—	согласовано
802	801	25,14	—	—
801	439	24,13	—	—
439	438	14,50	—	—
438	437	14,37	—	—
437	334	24,73	—	—
334	194	24,91	—	—
194	800	26,05	—	—
800	799	2,78	—	—
799	195	2,73	—	—
195	798	20,69	—	—
798	797	12,00	—	—

КАРТА-ПЛАН ТЕРРИТОРИИ

Сведения об уточняемых земельных участках, необходимые для исправления реестровых ошибок
в сведениях о местоположении их границ

797	796	18,00	—	—
796	795	0,38	—	—
795	203	20,54	—	—
203	204	4,75	—	—
204	202	22,57	—	—
202	435	22,26	—	—
435	436	26,03	—	—
436	302	27,15	—	—
302	301	23,80	—	—
301	424	25,30	—	—
424	425	14,28	—	—
425	426	1,01	—	—
426	423	10,39	—	—
423	811	9,28	—	—
811	207	5,89	—	—
207	208	9,54	—	—
208	206	5,06	—	—
206	н133У	18,56	—	согласовано
н133У	н138У	9,65	—	согласовано
н138У	427	24,57	—	согласовано
427	335	27,08	—	—
482	485	26,47	—	—
485	486	25,98	—	—
486	818	19,95	—	—
818	н24У	6,03	—	согласовано
н24У	491	12,04	—	согласовано
491	488	13,27	—	—
488	199	28,22	—	—
199	196	25,65	—	—
196	281	24,42	—	—
281	467	24,86	—	—
467	817	27,88	—	—

КАРТА-ПЛАН ТЕРРИТОРИИ

Сведения об уточняемых земельных участках, необходимые для исправления реестровых ошибок
в сведениях о местоположении их границ

817	816	8,46	—	—
816	311	19,34	—	—
311	312	4,98	—	—
312	1271	0,52	—	согласовано
1271	1272	2,42	—	согласовано
1272	815	22,66	—	согласовано
815	1276	28,55	—	согласовано
1276	814	0,30	—	согласовано
814	813	24,29	—	—
813	468	3,20	—	—
468	282	25,56	—	—
282	197	24,37	—	—
197	198	28,06	—	—
198	489	23,99	—	—
489	490	15,57	—	—
490	812	12,12	—	—
812	487	24,29	—	—
487	484	28,16	—	—
484	483	25,92	—	—
483	479	24,74	—	—
479	480	24,75	—	—
480	508	25,63	—	—
508	503	25,83	—	согласовано
503	504	23,56	—	—
504	500	24,84	—	—
500	499	25,15	—	—
499	497	25,34	—	—
497	188	26,56	—	—
188	189	25,77	—	—
189	365	24,74	—	—
365	366	25,92	—	—
366	190	24,56	—	—
190	187	26,77	—	—

КАРТА-ПЛАН ТЕРРИТОРИИ

Сведения об уточняемых земельных участках, необходимые для исправления реестровых ошибок
в сведениях о местоположении их границ

187	496	26,59	—	—
496	498	25,21	—	—
498	1280	23,84	—	согласовано
1280	819	12,37	—	согласовано
819	1281	13,76	—	согласовано
1281	501	2,54	—	согласовано
501	502	21,13	—	—
502	506	26,52	—	—
506	481	25,98	—	—
481	478	24,50	—	—
478	482	26,17	—	—
50	51	20,62	—	—
51	40	20,23	—	согласовано
40	39	20,43	—	—
39	49	19,19	—	—
49	1171	20,52	—	согласовано
1171	840	21,96	—	согласовано
840	839	8,55	—	—
839	838	13,50	—	—
838	837	16,82	—	—
837	836	4,75	—	—
836	835	7,72	—	—
835	834	3,51	—	—
834	833	4,42	—	—
833	832	2,80	—	—
832	831	18,90	—	—
831	344	19,40	—	—
344	345	6,08	—	—
345	346	0,64	—	—
346	318	13,47	—	—
318	1169	20,32	—	согласовано
1169	221	19,42	—	согласовано

КАРТА-ПЛАН ТЕРРИТОРИИ

Сведения об уточняемых земельных участках, необходимые для исправления реестровых ошибок
в сведениях о местоположении их границ

221	222	20,55	—	—
222	829	19,82	—	—
829	н223У	20,48	—	согласовано
н223У	827	19,77	—	согласовано
827	826	20,86	—	—
826	223	20,22	—	—
223	224	19,68	—	—
224	825	18,93	—	—
825	824	3,54	—	—
824	83	24,51	—	—
83	84	17,48	—	—
84	85	1,01	—	—
85	86	1,37	—	—
86	87	2,50	—	—
87	88	2,19	—	—
88	823	15,41	—	—
823	90	20,96	—	—
90	89	19,68	—	—
89	822	19,87	—	—
822	821	21,22	—	—
821	н227У	20,36	—	согласовано
н227У	358	18,84	—	согласовано
358	50	19,55	—	—
846	1127	19,36	—	согласовано
1127	1519	20,44	—	согласовано
1519	1516	20,10	—	согласовано
1516	1135	20,94	—	согласовано
1135	103	19,43	—	согласовано
103	104	19,98	—	—
104	1485	4,36	—	согласовано
1485	101	2,91	—	согласовано
101	102	21,68	—	—

КАРТА-ПЛАН ТЕРРИТОРИИ

Сведения об уточняемых земельных участках, необходимые для исправления реестровых ошибок
в сведениях о местоположении их границ

102	862	17,10	—	—
862	861	4,11	—	—
861	860	2,53	—	—
860	859	22,59	—	—
859	н267У	21,33	—	согласовано
н267У	105	19,87	—	согласовано
105	106	20,40	—	—
106	857	19,59	—	—
857	856	20,48	—	—
856	348	19,63	—	—
348	337	20,42	—	—
337	324	20,33	—	—
324	325	20,05	—	—
325	н208У	19,88	—	согласовано
н208У	н209У	19,87	—	согласовано
н209У	319	19,56	—	согласовано
319	320	20,42	—	—
320	321	1,59	—	—
321	322	2,15	—	—
322	323	2,49	—	—
323	853	17,32	—	—
853	852	13,14	—	—
852	851	3,42	—	—
851	850	3,24	—	—
850	849	2,59	—	—
849	848	6,42	—	—
848	847	14,65	—	—
847	347	19,19	—	—
347	120	20,07	—	—
120	119	20,45	—	—
119	121	20,35	—	—
121	122	19,88	—	—
122	123	20,52	—	—

КАРТА-ПЛАН ТЕРРИТОРИИ

Сведения об уточняемых земельных участках, необходимые для исправления реестровых ошибок
в сведениях о местоположении их границ

123	846	20,62	—	—
299	300	20,00	—	—
300	867	20,63	—	—
867	866	19,60	—	—
866	н143У	19,99	—	согласовано
н143У	864	20,66	—	согласовано
864	н137У	19,85	—	согласовано
н137У	н136У	3,61	—	согласовано
н136У	н135У	2,16	—	согласовано
н135У	н134У	9,69	—	согласовано
н134У	н131У	10,84	—	согласовано
н131У	114	18,45	—	согласовано
114	115	2,55	—	—
115	116	1,94	—	—
116	117	4,67	—	—
117	118	4,89	—	—
118	112	13,24	—	—
112	111	20,21	—	—
111	178	20,09	—	—
178	110	19,88	—	—
110	109	20,02	—	—
109	107	19,94	—	—
107	108	20,37	—	—
108	124	20,64	—	—
124	1471	19,17	—	согласовано
1471	877	21,17	—	согласовано
877	876	20,32	—	—
876	875	19,92	—	—
875	288	20,19	—	—
288	289	15,64	—	—
289	290	3,08	—	—
290	291	7,76	—	—

КАРТА-ПЛАН ТЕРРИТОРИИ

Сведения об уточняемых земельных участках, необходимые для исправления реестровых ошибок
в сведениях о местоположении их границ

291	1103	13,97	—	согласовано
1103	874	14,63	—	согласовано
874	873	2,71	—	—
873	872	2,19	—	—
872	871	2,18	—	—
871	870	3,75	—	—
870	869	15,89	—	—
869	272	20,77	—	—
272	273	20,51	—	—
273	1520	1,46	—	согласовано
1520	1521	18,24	—	согласовано
1521	278	0,19	—	согласовано
278	277	20,08	—	—
277	515	20,11	—	—
515	868	19,88	—	—
868	299	20,92	—	—
93	894	20,27	—	—
894	96	19,05	—	—
96	95	20,73	—	—
95	893	19,47	—	—
893	892	0,81	—	—
892	891	20,64	—	—
891	100	0,75	—	—
100	97	22,14	—	—
97	98	2,96	—	—
98	99	20,82	—	—
99	890	16,60	—	—
890	889	1,46	—	—
889	888	2,11	—	—
888	887	18,33	—	—
887	886	21,10	—	—
886	885	18,97	—	—

КАРТА-ПЛАН ТЕРРИТОРИИ

Сведения об уточняемых земельных участках, необходимые для исправления реестровых ошибок
в сведениях о местоположении их границ

885	н216У	20,33	—	согласовано
н216У	н390У	19,67	—	согласовано
н390У	882	20,97	—	согласовано
882	881	20,09	—	—
881	81	19,17	—	—
81	82	20,41	—	—
82	183	20,53	—	—
183	н220У	4,78	—	согласовано
н220У	184	15,01	—	согласовано
184	880	20,33	—	—
880	902	20,52	—	—
902	901	21,73	—	—
901	н218У	19,57	—	согласовано
н218У	900	15,61	—	согласовано
900	899	2,35	—	—
899	898	3,11	—	—
898	897	6,27	—	—
897	н84У	13,85	—	согласовано
н84У	193	19,91	—	согласовано
193	192	19,48	—	—
192	895	20,36	—	—
895	92	20,18	—	—
92	91	20,47	—	—
91	94	19,77	—	—
94	93	20,55	—	—
218	217	19,66	—	—
217	904	15,75	—	—
904	534	5,36	—	—
534	517	19,47	—	—
517	516	20,45	—	—
516	903	1,54	—	—
903	525	18,02	—	—

КАРТА-ПЛАН ТЕРРИТОРИИ

**Сведения об уточняемых земельных участках, необходимые для исправления реестровых ошибок
в сведениях о местоположении их границ**

525	526	16,73	—	—
526	527	0,76	—	—
527	518	3,26	—	—
518	519	2,17	—	—
519	520	2,10	—	—
520	521	1,36	—	—
521	522	0,58	—	—
522	523	0,61	—	—
523	524	0,76	—	—
524	514	14,18	—	—
514	513	19,74	—	—
513	512	24,99	—	—
512	920	20,53	—	—
920	305	20,23	—	—
305	306	20,07	—	—
306	919	20,10	—	—
919	254	20,67	—	—
254	255	19,54	—	—
255	532	20,81	—	—
532	533	20,44	—	—
533	531	20,08	—	—
531	530	19,53	—	—
530	528	20,41	—	—
528	529	20,82	—	—
529	918	4,30	—	—
918	917	11,69	—	—
917	916	4,00	—	—
916	915	2,74	—	—
915	914	3,02	—	—
914	913	15,55	—	—
913	912	5,26	—	—
912	н6У	9,32	—	согласовано
н6У	н206У	2,28	—	согласовано

КАРТА-ПЛАН ТЕРРИТОРИИ

Сведения об уточняемых земельных участках, необходимые для исправления реестровых ошибок
в сведениях о местоположении их границ

н206У	н7У	2,29	—	согласовано
н7У	н8У	3,71	—	согласовано
н8У	905	16,49	—	согласовано
905	22	20,41	—	—
22	21	20,80	—	—
21	261	19,41	—	—
261	260	20,04	—	—
260	279	20,90	—	—
279	256	19,70	—	—
256	218	20,86	—	—
923	922	20,17	—	—
922	921	20,57	—	—
921	942	19,03	—	—
942	161	21,16	—	—
161	159	20,96	—	—
159	160	21,43	—	—
160	941	40,74	—	—
941	940	0,96	—	—
940	939	20,60	—	—
939	938	21,25	—	—
938	н65У	20,39	—	согласовано
н65У	936	16,58	—	согласовано
936	н47У	2,97	—	согласовано
н47У	935	20,88	—	согласовано
935	н69У	19,74	—	согласовано
н69У	934	1,49	—	согласовано
934	933	19,57	—	—
933	932	20,40	—	—
932	931	20,61	—	—
931	930	19,91	—	—
930	246	20,38	—	—
246	162	20,16	—	—

КАРТА-ПЛАН ТЕРРИТОРИИ

Сведения об уточняемых земельных участках, необходимые для исправления реестровых ошибок
в сведениях о местоположении их границ

162	163	20,53	—	—
163	164	2,37	—	—
164	165	18,68	—	—
165	929	18,26	—	—
929	928	3,84	—	—
928	927	3,39	—	—
927	247	16,87	—	—
247	245	20,43	—	—
245	926	19,93	—	—
926	н112У	20,80	—	согласовано
н112У	925	20,81	—	согласовано
925	924	19,92	—	—
924	923	21,23	—	—
137	945	20,45	—	—
945	944	21,00	—	—
944	943	19,91	—	—
943	125	20,92	—	—
125	1486	19,98	—	согласовано
1486	128	1,29	—	согласовано
128	126	20,48	—	—
126	127	19,39	—	—
127	952	20,99	—	согласовано
952	н107У	20,82	—	согласовано
н107У	149	20,82	—	согласовано
149	150	21,33	—	—
150	951	20,15	—	—
951	950	19,35	—	—
950	949	21,27	—	—
949	1373	19,66	—	согласовано
1373	154	19,85	—	согласовано
154	219	20,80	—	—
219	220	21,50	—	—

КАРТА-ПЛАН ТЕРРИТОРИИ

Сведения об уточняемых земельных участках, необходимые для исправления реестровых ошибок
в сведениях о местоположении их границ

220	947	20,40	—	—
947	946	14,09	—	—
946	142	7,00	—	—
142	143	11,81	—	—
143	144	7,15	—	—
144	145	18,19	—	—
145	274	16,15	—	—
274	275	4,89	—	—
275	276	1,39	—	—
276	1487	17,44	—	согласовано
1487	146	19,24	—	согласовано
146	1367	1,66	—	согласовано
1367	213	20,05	—	согласовано
213	214	21,29	—	—
214	135	19,67	—	—
135	136	17,84	—	—
136	134	1,80	—	—
134	137	21,03	—	—
152	313	19,64	—	—
313	957	21,56	—	—
957	956	21,03	—	—
956	1386	19,93	—	согласовано
1386	237	21,09	—	согласовано
237	954	20,22	—	—
954	н120У	20,83	—	согласовано
н120У	966	19,11	—	согласовано
966	н190У	20,98	—	согласовано
н190У	965	20,19	—	согласовано
965	н189У	20,87	—	согласовано
н189У	964	2,21	—	согласовано
964	963	18,64	—	—
963	157	19,98	—	согласовано

КАРТА-ПЛАН ТЕРРИТОРИИ

Сведения об уточняемых земельных участках, необходимые для исправления реестровых ошибок
в сведениях о местоположении их границ

157	158	20,44	—	—
158	155	20,93	—	—
155	1490	17,95	—	согласовано
1490	156	2,08	—	согласовано
156	н196У	20,71	—	согласовано
н196У	961	14,63	—	согласовано
961	н114У	5,47	—	согласовано
н114У	н111У	20,83	—	согласовано
н111У	960	0,78	—	согласовано
960	167	19,25	—	—
167	168	18,85	—	—
168	169	1,92	—	—
169	166	17,36	—	—
166	170	22,09	—	—
170	171	19,97	—	—
171	959	3,95	—	—
959	141	16,75	—	—
141	140	19,59	—	—
140	958	20,98	—	—
958	153	20,45	—	—
153	151	20,49	—	—
151	152	20,01	—	—
43	42	19,94	—	—
42	973	20,98	—	—
973	41	20,49	—	—
41	36	19,31	—	—
36	37	11,23	—	—
37	38	5,32	—	—
38	30	9,04	—	—
30	31	4,42	—	—
31	32	4,79	—	—
32	33	3,81	—	—

КАРТА-ПЛАН ТЕРРИТОРИИ

Сведения об уточняемых земельных участках, необходимые для исправления реестровых ошибок
в сведениях о местоположении их границ

33	34	18,72	—	—
34	35	0,02	—	—
35	339	18,98	—	—
339	340	2,19	—	—
340	341	15,30	—	—
341	342	3,64	—	—
342	343	0,94	—	—
343	57	19,19	—	—
57	58	20,91	—	—
58	363	15,65	—	—
363	285	4,51	—	—
285	1522	20,24	—	согласовано
1522	286	0,49	—	согласовано
286	1523	10,33	—	согласовано
1523	287	7,06	—	согласовано
287	1197	1,19	—	согласовано
1197	972	15,19	—	согласовано
972	971	6,43	—	—
971	59	20,58	—	—
59	970	19,99	—	—
970	969	20,02	—	—
969	н236У	20,73	—	согласовано
н236У	968	20,75	—	согласовано
968	н233У	19,42	—	согласовано
н233У	967	11,20	—	согласовано
967	976	6,70	—	—
976	975	4,57	—	—
975	48	17,87	—	—
48	47	20,12	—	—
47	46	19,65	—	—
46	974	21,02	—	—
974	1187	20,56	—	согласовано
1187	1189	20,57	—	согласовано

КАРТА-ПЛАН ТЕРРИТОРИИ

Сведения об уточняемых земельных участках, необходимые для исправления реестровых ошибок
в сведениях о местоположении их границ

1189	44	0,04	—	согласовано
44	43	20,18	—	—
1389	332	0,55	—	согласовано
332	333	18,66	—	—
333	1390	1,11	—	согласовано
1390	982	4,23	—	согласовано
982	981	15,08	—	—
981	980	20,78	—	—
980	979	21,05	—	—
979	978	20,48	—	—
978	977	0,54	—	—
977	1009	20,15	—	—
1009	1008	19,37	—	—
1008	1007	21,44	—	—
1007	1006	20,03	—	—
1006	1005	21,71	—	—
1005	1004	18,89	—	—
1004	1003	20,36	—	—
1003	н85У	23,98	—	согласовано
н85У	н255У	24,74	—	согласовано
н255У	999	6,46	—	согласовано
999	998	13,63	—	—
998	997	21,24	—	—
997	996	17,83	—	—
996	995	18,14	—	—
995	994	16,81	—	—
994	993	15,09	—	—
993	992	6,65	—	—
992	991	3,24	—	—
991	990	3,50	—	—
990	989	16,79	—	—
989	988	7,63	—	—

КАРТА-ПЛАН ТЕРРИТОРИИ

**Сведения об уточняемых земельных участках, необходимые для исправления реестровых ошибок
в сведениях о местоположении их границ**

988	987	15,82	—	—
987	н75У	22,93	—	согласовано
н75У	986	11,27	—	согласовано
986	н193У	16,48	—	согласовано
н193У	н109У	5,32	—	согласовано
н109У	985	21,81	—	согласовано
985	984	21,17	—	—
984	983	19,78	—	—
983	1389	21,37	—	согласовано
1010	н240У	19,95	—	согласовано
н240У	205	19,21	—	согласовано
205	80	19,97	—	—
80	78	20,22	—	—
78	1027	21,27	—	—
1027	н241У	15,41	—	согласовано
н241У	н242У	4,42	—	согласовано
н242У	н243У	3,17	—	согласовано
н243У	н244У	10,34	—	согласовано
н244У	н245У	9,75	—	согласовано
н245У	1024	9,34	—	согласовано
1024	1023	5,82	—	—
1023	79	4,20	—	—
79	74	20,14	—	—
74	75	18,99	—	—
75	76	11,61	—	—
76	77	1,18	—	—
77	72	9,33	—	—
72	73	21,37	—	—
73	1022	20,40	—	—
1022	1021	19,54	—	—
1021	1020	19,81	—	—
1020	1480	21,47	—	согласовано

КАРТА-ПЛАН ТЕРРИТОРИИ

Сведения об уточняемых земельных участках, необходимые для исправления реестровых ошибок
в сведениях о местоположении их границ

1480	71	19,86	—	согласовано
71	1018	18,74	—	—
1018	1017	19,25	—	—
1017	1016	19,50	—	—
1016	1015	20,13	—	—
1015	1014	20,11	—	—
1014	1013	19,06	—	—
1013	1012	21,57	—	—
1012	1011	19,29	—	—
1011	1010	20,57	—	—
1028	401	28,86	—	—
401	402	30,65	—	—
402	403	17,86	—	—
403	404	5,70	—	—
404	1031	24,76	—	—
1031	1030	3,13	—	—
1030	266	27,81	—	—
266	267	24,15	—	—
267	268	4,28	—	—
268	269	3,11	—	—
269	270	15,17	—	—
270	271	5,63	—	—
271	1411	0,62	—	согласовано
1411	1028	27,10	—	согласовано
1032	1039	24,89	—	—
1039	1283	22,90	—	согласовано
1283	1038	3,91	—	согласовано
1038	1037	25,03	—	—
1037	1532	6,77	—	согласовано
1532	1533	4,44	—	согласовано
1533	1036	14,96	—	согласовано

КАРТА-ПЛАН ТЕРРИТОРИИ

Сведения об уточняемых земельных участках, необходимые для исправления реестровых ошибок
в сведениях о местоположении их границ

1036	1035	13,36	—	—
1035	1034	2,52	—	—
1034	1033	20,42	—	—
1033	1286	14,36	—	согласовано
1286	1534	20,45	—	согласовано
1534	1535	0,71	—	согласовано
1535	1032	4,09	—	согласовано

3. Характеристики уточняемого земельного участка с кадастровым номером 74:36:0000000:56008

№ п/п	Наименование характеристик земельного участка	Значение характеристики
1	2	3
1.	Адрес земельного участка	—
1.1.	Сведения о местоположении земельного участка (при отсутствии адреса) в структурированном в соответствии с федеральной информационной адресной системой виде	Российская Федерация, Челябинская область, город Челябинск, Ленинский район, СНТ "ЧМЗ"
1.2.	Дополнительные сведения о местоположении земельного участка	—
2.	Площадь земельного участка ± величина погрешности определения(вычисления) площади ($P \pm \Delta P$), м ²	46611±75
3.	Формула, примененная для вычисления предельной погрешности определения площади земельного участка, с подставленными значениями и итоговые (вычисленные) значения (ΔP), м ²	$\Delta P = 3,5 \cdot M_t \cdot \sqrt{P_{\text{док}}} = 3,5 \cdot 0,10 \cdot \sqrt{46120} = 75$
4.	Площадь земельного участка согласно сведениям Единого государственного реестра недвижимости ($P_{\text{кад}}$), м ²	46120
5.	Оценка расхождения P и $P_{\text{кад}}$ ($P - P_{\text{кад}}$), м ²	491
6.	Предельный минимальный и максимальный размеры земельного участка ($P_{\text{мин}}$ и $P_{\text{макс}}$), м ²	$P_{\text{мин}}=400$, $P_{\text{макс}}=2000$
7.	Кадастровый или иной государственный учетный номер (инвентарный) здания, сооружения, объекта незавершенного строительства, расположенного на земельном участке	—
8.	Вид (виды) разрешенного использования	для эксплуатации территории садоводческого товарищества и водоема
8.1.	Дополнительные сведения об использовании земельного участка	—
9.	Сведения о земельных участках (землях общего пользования, территории общего пользования), посредством которых обеспечивается доступ	—
10.	Иные сведения	—

КАРТА-ПЛАН ТЕРРИТОРИИ

Сведения об уточняемых земельных участках, необходимые для исправления реестровых ошибок
в сведениях о местоположении их границ

4. Пояснения к сведениям об уточняемом земельном участке с кадастровым номером 74:36:0000000:56008 :

1. —

1. Сведения о характерных точках границ уточняемого земельного участка с кадастровым номером 74:36:0304006:603

Система координат МСК-74

Зона № 2

Обозначение характерных точек границ	Координаты, м				Метод определения координат	Формулы, примененные для расчета средней квадратической погрешности определения координат характерных точек границ (M _д), с подставленными в такие формулы значениями и итоговые (вычисленные) значения M _д , м	Описание закрепления точки
	содержатся в Едином государственном реестре недвижимости		определены в результате выполнения комплексных кадастровых работ				
	X	Y	X	Y			
1	2	3	4	5	6	7	8
н27У	—	—	603998,91	2331265,90	Метод спутниковых геодезических измерений (определений)	Mt = 0,1 м	—
230	603998,78	2331266,19	—	—	Метод спутниковых геодезических измерений (определений)	Mt = 0,1 м	—
1407	603987,79	2331290,08	603987,79	2331290,08	Метод спутниковых геодезических измерений (определений)	Mt = 0,1 м	—
1413	603964,22	2331278,43	603964,22	2331278,43	Метод спутниковых геодезических измерений (определений)	Mt = 0,1 м	—
297	603974,35	2331254,69	603974,35	2331254,69	Метод спутниковых геодезических измерений (определений)	Mt = 0,1 м	—

КАРТА-ПЛАН ТЕРРИТОРИИ

Сведения об уточняемых земельных участках, необходимые для исправления реестровых ошибок
в сведениях о местоположении их границ

н27У	—	—	603998,91	2331265,90	Метод спутниковых геодезических измерений (определений)	Mt = 0,1 м	—

2. Сведения о частях границ уточняемого земельного участка с кадастровым номером 74:36:0304006:603

Обозначение части границ		Горизонтальное проложение (S), м	Описание прохождения части границ	Сведения о согласовании местоположения границ(согласовано/спорное)
от т.	до т.			
1	2	3	4	5
н27У	1407	26,61	—	согласовано
1407	1413	26,29	—	согласовано
1413	297	25,81	—	—
297	н27У	27,00	—	согласовано

3. Характеристики уточняемого земельного участка с кадастровым номером 74:36:0304006:603

№ п/п	Наименование характеристик земельного участка	Значение характеристики
1	2	3
1.	Адрес земельного участка	Челябинская обл., г. Челябинск, Ленинский р-н, сад Сад 1 Механического завода, уч. 122
1.1.	Сведения о местоположении земельного участка (при отсутствии адреса) в структурированном в соответствии с федеральной информационной адресной системой виде	—
1.2.	Дополнительные сведения о местоположении земельного участка	—
2.	Площадь земельного участка ± величина погрешности определения(вычисления) площади ($P \pm \Delta P$), м ²	698±9
3.	Формула, примененная для вычисления предельной погрешности определения площади земельного участка, с подставленными значениями и итоговые (вычисленные) значения (ΔP), м ²	$\Delta P = 3,5 \cdot M_t \cdot \sqrt{P_{\text{док}}} = 3,5 \cdot 0,10 \cdot \sqrt{694} = 9$
4.	Площадь земельного участка согласно сведениям Единого государственного реестра недвижимости ($P_{\text{кад}}$), м ²	694
5.	Оценка расхождения P и $P_{\text{кад}}$ ($P - P_{\text{кад}}$), м ²	4
6.	Предельный минимальный и максимальный размеры земельного участка ($P_{\text{мин}}$ и $P_{\text{макс}}$), м ²	$P_{\text{мин}}=400$, $P_{\text{макс}}=2000$
7.	Кадастровый или иной государственный учетный номер (инвентарный)	—

КАРТА-ПЛАН ТЕРРИТОРИИ

Сведения об уточняемых земельных участках, необходимые для исправления реестровых ошибок
в сведениях о местоположении их границ

1	2	3
	здания, сооружения, объекта незавершенного строительства, расположенного на земельном участке	
8.	Вид (виды) разрешенного использования	Для ведения садоводства
8.1.	Дополнительные сведения об использовании земельного участка	—
9.	Сведения о земельных участках (землях общего пользования, территории общего пользования), посредством которых обеспечивается доступ	74:36:0000000:56008 (земельный участок общего пользования)
10.	Иные сведения	—

4. Пояснения к сведениям об уточняемом земельном участке с кадастровым номером 74:36:0304006:603 :

1.	—

1. Сведения о характерных точках границ уточняемого земельного участка с кадастровым номером 74:36:0304006:608

Система координат МСК-74

Зона № 2

Обозначение характерных точек границ	Координаты, м				Метод определения координат	Формулы, примененные для расчета средней квадратической погрешности определения координат характерных точек границ (M _t), с подставленными в такие формулы значениями и итоговые (вычисленные) значения M _t , м	Описание закрепления точки
	содержатся в Едином государственном реестре недвижимости		определены в результате выполнения комплексных кадастровых работ				
	X	Y	X	Y			
1	2	3	4	5	6	7	8
301	603972,35	2331190,59	603972,35	2331190,59	Метод спутниковых геодезических измерений (определений)	Mt = 0,1 м	—
н32У	—	—	603962,52	2331216,33	Метод спутниковых геодезических измерений (определений)	Mt = 0,1 м	—
н33У	—	—	603941,60	2331205,81	Метод спутниковых геодезических измерений (определений)	Mt = 0,1 м	—

КАРТА-ПЛАН ТЕРРИТОРИИ

Сведения об уточняемых земельных участках, необходимые для исправления реестровых ошибок
в сведениях о местоположении их границ

1415	603962,28	2331216,21	—	—	Метод спутниковых геодезических измерений (определений)	Mt = 0,1 м	—
1416	603941,84	2331207,11	—	—	Метод спутниковых геодезических измерений (определений)	Mt = 0,1 м	—
302	603950,15	2331182,00	603950,15	2331182,00	Метод спутниковых геодезических измерений (определений)	Mt = 0,1 м	—
301	603972,35	2331190,59	603972,35	2331190,59	Метод спутниковых геодезических измерений (определений)	Mt = 0,1 м	—

2. Сведения о частях границ уточняемого земельного участка с кадастровым номером 74:36:0304006:608

Обозначение части границ		Горизонтальное проложение (S), м	Описание прохождения части границ	Сведения о согласовании местоположения границ(согласовано/спорное)
от т.	до т.			
1	2	3	4	5
301	н32У	27,55	—	согласовано
н32У	н33У	23,42	—	согласовано
н33У	302	25,30	—	согласовано
302	301	23,80	—	—

3. Характеристики уточняемого земельного участка с кадастровым номером 74:36:0304006:608

№ п/п	Наименование характеристик земельного участка	Значение характеристики
1	2	3
1.	Адрес земельного участка	—
1.1.	Сведения о местоположении земельного участка (при отсутствии адреса) в структурированном в соответствии с федеральной информационной адресной системой виде	Челябинская область, г Челябинск, р-н Ленинский, СНТ "Челябинского механического завода" сад №1, ул 1, участок № 174
1.2.	Дополнительные сведения о местоположении земельного участка	ул 1, участок № 174

КАРТА-ПЛАН ТЕРРИТОРИИ

Сведения об уточняемых земельных участках, необходимые для исправления реестровых ошибок
в сведениях о местоположении их границ

1	2	3
2.	Площадь земельного участка ± величина погрешности определения(вычисления) площади ($P \pm \Delta P$), м ²	622±9
3.	Формула, примененная для вычисления предельной погрешности определения площади земельного участка, с подставленными значениями и итоговые (вычисленные) значения (ΔP), м ²	$\Delta P = 3,5 \cdot M_t \cdot \sqrt{P_{\text{док}}} = 3,5 \cdot 0,10 \cdot \sqrt{622} = 9$
4.	Площадь земельного участка согласно сведениям Единого государственного реестра недвижимости ($P_{\text{кад}}$), м ²	622
5.	Оценка расхождения P и $P_{\text{кад}}$ ($P - P_{\text{кад}}$), м ²	0
6.	Предельный минимальный и максимальный размеры земельного участка ($P_{\text{мин}}$ и $P_{\text{макс}}$), м ²	$P_{\text{мин}}=400$, $P_{\text{макс}}=2000$
7.	Кадастровый или иной государственный учетный номер (инвентарный) здания, сооружения, объекта незавершенного строительства, расположенного на земельном участке	74:36:0304006:1517
8.	Вид (виды) разрешенного использования	Для ведения садоводства
8.1.	Дополнительные сведения об использовании земельного участка	—
9.	Сведения о земельных участках (землях общего пользования, территории общего пользования), посредством которых обеспечивается доступ	74:36:0000000:56008 (земельный участок общего пользования)
10.	Иные сведения	—

4. Пояснения к сведениям об уточняемом земельном участке с кадастровым номером 74:36:0304006:608 :

1. —

1. Сведения о характерных точках границ уточняемого земельного участка с кадастровым номером 74:36:0304006:609

Система координат МСК-74					Зона № 2		
Обозначение характерных точек границ	Координаты, м				Метод определения координат	Формулы, примененные для расчета средней квадратической погрешности определения координат характерных точек границ (M _t), с подставленными в такие формулы значениями и итоговые (вычисленные) значения M _t , м	Описание закрепления точки
	содержатся в Едином государственном реестре недвижимости		определены в результате выполнения комплексных кадастровых работ				
	X	Y	X	Y			
1	2	3	4	5	6	7	8

КАРТА-ПЛАН ТЕРРИТОРИИ

**Сведения об уточняемых земельных участках, необходимые для исправления реестровых ошибок
в сведениях о местоположении их границ**

304	604001,25	2331475,04	604001,25	2331475,04	Метод спутниковых геодезических измерений (определений)	Mt = 0,1 м	—
н34У	—	—	603992,90	2331493,61	Метод спутниковых геодезических измерений (определений)	Mt = 0,1 м	—
н38У	—	—	603974,12	2331485,45	Метод спутниковых геодезических измерений (определений)	Mt = 0,1 м	—
1311	603992,60	2331494,28	—	—	Метод спутниковых геодезических измерений (определений)	Mt = 0,1 м	—
1310	603974,39	2331485,07	—	—	Метод спутниковых геодезических измерений (определений)	Mt = 0,1 м	—
303	603982,77	2331465,28	603982,77	2331465,28	Метод спутниковых геодезических измерений (определений)	Mt = 0,1 м	—
304	604001,25	2331475,04	604001,25	2331475,04	Метод спутниковых геодезических измерений (определений)	Mt = 0,1 м	—

2. Сведения о частях границ уточняемого земельного участка с кадастровым номером 74:36:0304006:609

Обозначение части границ		Горизонтальное проложение (S), м	Описание прохождения части границ	Сведения о согласовании местоположения границ(согласовано/спорное)
от т.	до т.			
1	2	3	4	5
304	н34У	20,36	—	согласовано

КАРТА-ПЛАН ТЕРРИТОРИИ

Сведения об уточняемых земельных участках, необходимые для исправления реестровых ошибок
в сведениях о местоположении их границ

н34У	н38У	20,48	—	согласовано
н38У	303	21,95	—	согласовано
303	304	20,90	—	—

3. Характеристики уточняемого земельного участка с кадастровым номером 74:36:0304006:609

№ п/п	Наименование характеристик земельного участка	Значение характеристики
1	2	3
1.	Адрес земельного участка	—
1.1.	Сведения о местоположении земельного участка (при отсутствии адреса) в структурированном в соответствии с федеральной информационной адресной системой виде	Местоположение установлено относительно ориентира, расположенного в границах участка. Ориентир Участок № 203. Почтовый адрес ориентира: Челябинская область, г Челябинск, р-н Ленинский, СНТ "Челябинского механического завода" (сад №3), ул 6.
1.2.	Дополнительные сведения о местоположении земельного участка	СНТ "Челябинского механического завода" (сад №3), ул 6
2.	Площадь земельного участка ± величина погрешности определения (вычисления) площади ($P \pm \Delta P$), м ²	437±7
3.	Формула, примененная для вычисления предельной погрешности определения площади земельного участка, с подставленными значениями и итоговые (вычисленные) значения (ΔP), м ²	$\Delta P = 3,5 \cdot M_t \cdot \sqrt{P_{\text{док}}} = 3,5 \cdot 0,10 \cdot \sqrt{440} = 7$
4.	Площадь земельного участка согласно сведениям Единого государственного реестра недвижимости ($P_{\text{кад}}$), м ²	440
5.	Оценка расхождения P и $P_{\text{кад}}$ ($P - P_{\text{кад}}$), м ²	-3
6.	Предельный минимальный и максимальный размеры земельного участка ($P_{\text{мин}}$ и $P_{\text{макс}}$), м ²	$P_{\text{мин}}=400$, $P_{\text{макс}}=2000$
7.	Кадастровый или иной государственный учетный номер (инвентарный) здания, сооружения, объекта незавершенного строительства, расположенного на земельном участке	—
8.	Вид (виды) разрешенного использования	Для ведения садоводства
8.1.	Дополнительные сведения об использовании земельного участка	—
9.	Сведения о земельных участках (землях общего пользования, территории общего пользования), посредством которых обеспечивается доступ	74:36:0000000:56008 (земельный участок общего пользования)
10.	Иные сведения	—

4. Пояснения к сведениям об уточняемом земельном участке с кадастровым номером 74:36:0304006:609 :

1.	—

КАРТА-ПЛАН ТЕРРИТОРИИ

Сведения об уточняемых земельных участках, необходимые для исправления реестровых ошибок
в сведениях о местоположении их границ

1. Сведения о характерных точках границ уточняемого земельного участка с кадастровым номером 74:36:0304006:619

Система координат МСК-74

Зона № 2

Обозначение характерных точек границ	Координаты, м				Метод определения координат	Формулы, примененные для расчета средней квадратической погрешности определения координат характерных точек границ (M _t), с подставленными в такие формулы значениями и итоговые (вычисленные) значения M _t , м	Описание закрепления точки
	содержатся в Едином государственном реестре недвижимости		определены в результате выполнения комплексных кадастровых работ				
	X	Y	X	Y			
1	2	3	4	5	6	7	8
311	604299,03	2331467,72	604299,03	2331467,72	Метод спутниковых геодезических измерений (определений)	Mt = 0,1 м	—
312	604297,04	2331472,29	604297,04	2331472,29	Метод спутниковых геодезических измерений (определений)	Mt = 0,1 м	—
1271	604296,53	2331472,41	604296,53	2331472,41	Метод спутниковых геодезических измерений (определений)	Mt = 0,1 м	—
1272	604295,49	2331474,60	604295,49	2331474,60	Метод спутниковых геодезических измерений (определений)	Mt = 0,1 м	—
815	—	—	604286,61	2331495,45	Метод спутниковых геодезических измерений (определений)	Mt = 0,1 м	—
1276	—	—	604260,86	2331483,12	Метод спутниковых геодезических измерений	Mt = 0,1 м	—

КАРТА-ПЛАН ТЕРРИТОРИИ

**Сведения об уточняемых земельных участках, необходимые для исправления реестровых ошибок
в сведениях о местоположении их границ**

					(определений)		
1273	604284,53	2331494,19	—	—	—	—	—
1274	604261,08	2331482,62	604261,08	2331482,62	Метод спутниковых геодезических измерений (определений)	Mt = 0,1 м	—
1275	604273,19	2331456,99	604273,19	2331456,99	Метод спутниковых геодезических измерений (определений)	Mt = 0,1 м	—
817	—	—	604274,25	2331455,13	Метод спутниковых геодезических измерений (определений)	Mt = 0,1 м	—
816	—	—	604281,88	2331458,79	Метод спутниковых геодезических измерений (определений)	Mt = 0,1 м	—
311	604299,03	2331467,72	604299,03	2331467,72	Метод спутниковых геодезических измерений (определений)	Mt = 0,1 м	—

2. Сведения о частях границ уточняемого земельного участка с кадастровым номером 74:36:0304006:619

Обозначение части границ		Горизонтальное проложение (S), м	Описание прохождения части границ	Сведения о согласовании местоположения границ(согласовано/спорное)
от т.	до т.			
1	2	3	4	5
311	312	4,98	—	—
312	1271	0,52	—	—
1271	1272	2,42	—	—
1272	815	22,66	—	согласовано
815	1276	28,55	—	согласовано
1276	1274	0,55	—	согласовано
1274	1275	28,35	—	—

КАРТА-ПЛАН ТЕРРИТОРИИ

Сведения об уточняемых земельных участках, необходимые для исправления реестровых ошибок
в сведениях о местоположении их границ

1275	817	2,14	—	согласовано
817	816	8,46	—	согласовано
816	311	19,34	—	согласовано

3. Характеристики уточняемого земельного участка с кадастровым номером 74:36:0304006:619

№ п/п	Наименование характеристик земельного участка	Значение характеристики
1	2	3
1.	Адрес земельного участка	—
1.1.	Сведения о местоположении земельного участка (при отсутствии адреса) в структурированном в соответствии с федеральной информационной адресной системой виде	Челябинская область, г Челябинск, р-н Ленинский, снт "Челябинского механического завода" сад №1, ул 4, уч № 48
1.2.	Дополнительные сведения о местоположении земельного участка	—
2.	Площадь земельного участка $\pm$ величина погрешности определения(вычисления) площади ($P \pm \Delta P$), м ²	864 $\pm$ 10
3.	Формула, примененная для вычисления предельной погрешности определения площади земельного участка, с подставленными значениями и итоговые (вычисленные) значения (ΔP), м ²	$\Delta P = 3,5 \cdot M_t \cdot \sqrt{P_{\text{док}}} = 3,5 \cdot 0,10 \cdot \sqrt{794} = 10$
4.	Площадь земельного участка согласно сведениям Единого государственного реестра недвижимости ($P_{\text{кад}}$), м ²	794
5.	Оценка расхождения P и $P_{\text{кад}}$ ($P - P_{\text{кад}}$), м ²	70
6.	Предельный минимальный и максимальный размеры земельного участка ($P_{\text{мин}}$ и $P_{\text{макс}}$), м ²	$P_{\text{мин}}=400$, $P_{\text{макс}}=2000$
7.	Кадастровый или иной государственный учетный номер (инвентарный) здания, сооружения, объекта незавершенного строительства, расположенного на земельном участке	74:36:0304006:1544
8.	Вид (виды) разрешенного использования	Для ведения садоводства
8.1.	Дополнительные сведения об использовании земельного участка	—
9.	Сведения о земельных участках (землях общего пользования, территории общего пользования), посредством которых обеспечивается доступ	74:36:0000000:56008 (земельный участок общего пользования)
10.	Иные сведения	—

4. Пояснения к сведениям об уточняемом земельном участке с кадастровым номером 74:36:0304006:619 :

1.	—

1. Сведения о характерных точках границ уточняемого земельного участка с кадастровым номером 74:36:0304006:628

КАРТА-ПЛАН ТЕРРИТОРИИ

Сведения об уточняемых земельных участках, необходимые для исправления реестровых ошибок
в сведениях о местоположении их границ

Система координат МСК-74

Зона № 2

Обозначение характерных точек границ	Координаты, м				Метод определения координат	Формулы, примененные для расчета средней квадратической погрешности определения координат характерных точек границ (M ₀), с подставленными в такие формулы значениями и итоговые (вычисленные) значения M ₀ , м	Описание закрепления точки
	содержатся в Едином государственном реестре недвижимости		определены в результате выполнения комплексных кадастровых работ				
	X	Y	X	Y			
1	2	3	4	5	6	7	8
252	—	—	604038,35	2331491,58	Метод спутниковых геодезических измерений (определений)	Mt = 0,1 м	—
317	604038,15	2331491,98	604038,15	2331491,98	Метод спутниковых геодезических измерений (определений)	Mt = 0,1 м	—
1344	604029,10	2331511,00	604029,10	2331511,00	Метод спутниковых геодезических измерений (определений)	Mt = 0,1 м	—
1343	604028,97	2331511,25	—	—	Метод спутниковых геодезических измерений (определений)	Mt = 0,1 м	—
1313	604009,64	2331501,97	604009,64	2331501,97	Метод спутниковых геодезических измерений (определений)	Mt = 0,1 м	—
1312	604018,56	2331482,26	604018,56	2331482,26	Метод спутниковых геодезических измерений (определений)	Mt = 0,1 м	—

КАРТА-ПЛАН ТЕРРИТОРИИ

Сведения об уточняемых земельных участках, необходимые для исправления реестровых ошибок
в сведениях о местоположении их границ

252	—	—	604038,35	2331491,58	Метод спутниковых геодезических измерений (определений)	Mt = 0,1 м	—

2. Сведения о частях границ уточняемого земельного участка с кадастровым номером 74:36:0304006:628

Обозначение части границ		Горизонтальное проложение (S), м	Описание прохождения части границ	Сведения о согласовании местоположения границ(согласовано/спорное)
от т.	до т.			
1	2	3	4	5
252	317	0,45	—	согласовано
317	1344	21,06	—	согласовано
1344	1313	21,45	—	согласовано
1313	1312	21,63	—	согласовано
1312	252	21,87	—	согласовано

3. Характеристики уточняемого земельного участка с кадастровым номером 74:36:0304006:628

№ п/п	Наименование характеристик земельного участка	Значение характеристики
1	2	3
1.	Адрес земельного участка	—
1.1.	Сведения о местоположении земельного участка (при отсутствии адреса) в структурированном в соответствии с федеральной информационной адресной системой виде	Челябинская область, г Челябинск, р-н Ленинский, СНТ "Челябинского механического завода" сад №1, ул 6, участок № 205
1.2.	Дополнительные сведения о местоположении земельного участка	ул 6
2.	Площадь земельного участка ± величина погрешности определения(вычисления) площади ($P \pm \Delta P$), м ²	467±8
3.	Формула, примененная для вычисления предельной погрешности определения площади земельного участка, с подставленными значениями и итоговые (вычисленные) значения (ΔP), м ²	$\Delta P = 3,5 \cdot M_t \cdot \sqrt{P_{\text{док}}} = 3,5 \cdot 0,10 \cdot \sqrt{465} = 8$
4.	Площадь земельного участка согласно сведениям Единого государственного реестра недвижимости ($P_{\text{кад}}$), м ²	465
5.	Оценка расхождения P и $P_{\text{кад}}$ ($P - P_{\text{кад}}$), м ²	2
6.	Предельный минимальный и максимальный размеры земельного участка ($P_{\text{мин}}$ и $P_{\text{макс}}$), м ²	$P_{\text{мин}}=400$, $P_{\text{макс}}=2000$
7.	Кадастровый или иной государственный учетный номер (инвентарный)	74:36:0304006:1362

КАРТА-ПЛАН ТЕРРИТОРИИ

Сведения об уточняемых земельных участках, необходимые для исправления реестровых ошибок
в сведениях о местоположении их границ

1	2	3
	здания, сооружения, объекта незавершенного строительства, расположенного на земельном участке	
8.	Вид (виды) разрешенного использования	Для ведения садоводства
8.1.	Дополнительные сведения об использовании земельного участка	—
9.	Сведения о земельных участках (землях общего пользования, территории общего пользования), посредством которых обеспечивается доступ	74:36:0000000:56008 (земельный участок общего пользования)
10.	Иные сведения	—

4. Пояснения к сведениям об уточняемом земельном участке с кадастровым номером 74:36:0304006:628 :

1.	—

1. Сведения о характерных точках границ уточняемого земельного участка с кадастровым номером 74:36:0304006:629

Система координат МСК-74

Зона № 2

Обозначение характерных точек границ	Координаты, м				Метод определения координат	Формулы, примененные для расчета средней квадратической погрешности определения координат характерных точек границ (M _d), с подставленными в такие формулы значениями и итоговые (вычисленные) значения M _t , м	Описание закрепления точки
	содержатся в Едином государственном реестре недвижимости		определены в результате выполнения комплексных кадастровых работ				
	X	Y	X	Y			
1	2	3	4	5	6	7	8
1168	603620,21	2331272,84	603620,21	2331272,84	Метод спутниковых геодезических измерений (определений)	Mt = 0,1 м	—
318	603610,18	2331298,74	603610,18	2331298,74	Метод спутниковых геодезических измерений (определений)	Mt = 0,1 м	—
1169	603591,44	2331290,89	603591,44	2331290,89	Метод спутниковых геодезических измерений (определений)	Mt = 0,1 м	—

КАРТА-ПЛАН ТЕРРИТОРИИ

Сведения об уточняемых земельных участках, необходимые для исправления реестровых ошибок
в сведениях о местоположении их границ

1162	603591,73	2331290,18	603591,73	2331290,18	Метод спутниковых геодезических измерений (определений)	Mt = 0,1 м	—
1160	—	—	603601,87	2331265,40	Метод спутниковых геодезических измерений (определений)	Mt = 0,1 м	—
1170	603601,76	2331265,66	—	—	—	—	—
1168	603620,21	2331272,84	603620,21	2331272,84	Метод спутниковых геодезических измерений (определений)	Mt = 0,1 м	—

2. Сведения о частях границ уточняемого земельного участка с кадастровым номером 74:36:0304006:629

Обозначение части границ		Горизонтальное проложение (S), м	Описание прохождения части границ	Сведения о согласовании местоположения границ(согласовано/спорное)
от т.	до т.			
1	2	3	4	5
1168	318	27,77	—	—
318	1169	20,32	—	—
1169	1162	0,77	—	согласовано
1162	1160	26,77	—	согласовано
1160	1168	19,79	—	согласовано

3. Характеристики уточняемого земельного участка с кадастровым номером 74:36:0304006:629

№ п/п	Наименование характеристик земельного участка	Значение характеристики
1	2	3
1.	Адрес земельного участка	—
1.1.	Сведения о местоположении земельного участка (при отсутствии адреса) в структурированном в соответствии с федеральной информационной адресной системой виде	Челябинская обл., г. Челябинск, Ленинский район, садоводческое некоммерческое товарищество Челябинского Механического завода, сад №2, улица 6, участок №5
1.2.	Дополнительные сведения о местоположении земельного участка	ул 6
2.	Площадь земельного участка ± величина погрешности определения(вычисления) площади ($P \pm \Delta P$), м ²	555±8

КАРТА-ПЛАН ТЕРРИТОРИИ

Сведения об уточняемых земельных участках, необходимые для исправления реестровых ошибок
в сведениях о местоположении их границ

1	2	3
3.	Формула, примененная для вычисления предельной погрешности определения площади земельного участка, с подставленными значениями и итоговые (вычисленные) значения (ΔP), м ²	$\Delta P = 3,5 \cdot M_t \cdot \sqrt{P_{\text{ДОК}}} = 3,5 \cdot 0,10 \cdot \sqrt{552} = 8$
4.	Площадь земельного участка согласно сведениям Единого государственного реестра недвижимости ($P_{\text{кад}}$), м ²	552
5.	Оценка расхождения P и $P_{\text{кад}}$ ($P - P_{\text{кад}}$), м ²	3
6.	Предельный минимальный и максимальный размеры земельного участка ($P_{\text{мин}}$ и $P_{\text{макс}}$), м ²	$P_{\text{мин}}=400$, $P_{\text{макс}}=2000$
7.	Кадастровый или иной государственный учетный номер (инвентарный) здания, сооружения, объекта незавершенного строительства, расположенного на земельном участке	74:36:0000000:17058
8.	Вид (виды) разрешенного использования	Для ведения садоводства
8.1.	Дополнительные сведения об использовании земельного участка	—
9.	Сведения о земельных участках (землях общего пользования, территории общего пользования), посредством которых обеспечивается доступ	74:36:0000000:56008 (земельный участок общего пользования)
10.	Иные сведения	—

4. Пояснения к сведениям об уточняемом земельном участке с кадастровым номером 74:36:0304006:629 :

1.	—

1. Сведения о характерных точках границ уточняемого земельного участка с кадастровым номером 74:36:0304006:642

Система координат МСК-74

Зона № 2

Обозначение характерных точек границ	Координаты, м				Метод определения координат	Формулы, примененные для расчета средней квадратической погрешности определения координат характерных точек границ (M _t), с подставленными в такие формулы значениями и итоговые (вычисленные) значения M _t , м	Описание закрепления точки
	содержатся в Едином государственном реестре недвижимости		определены в результате выполнения комплексных кадастровых работ				
	X	Y	X	Y			
1	2	3	4	5	6	7	8
1236	603997,25	2331426,13	603997,25	2331426,13	Метод спутниковых геодезических измерений	Mt = 0,1 м	—

КАРТА-ПЛАН ТЕРРИТОРИИ

Сведения об уточняемых земельных участках, необходимые для исправления реестровых ошибок
в сведениях о местоположении их границ

					(определений)		
1235	603989,09	2331443,31	603989,09	2331443,31	Метод спутниковых геодезических измерений (определений)	Mt = 0,1 м	—
173	603980,92	2331460,52	603980,92	2331460,52	Метод спутниковых геодезических измерений (определений)	Mt = 0,1 м	—
327	603956,34	2331448,65	603956,34	2331448,65	Метод спутниковых геодезических измерений (определений)	Mt = 0,1 м	—
н400У	—	—	603972,18	2331413,97	Метод спутниковых геодезических измерений (определений)	Mt = 0,1 м	—
328	603973,06	2331414,55	—	—	Метод спутниковых геодезических измерений (определений)	Mt = 0,1 м	—
1236	603997,25	2331426,13	603997,25	2331426,13	Метод спутниковых геодезических измерений (определений)	Mt = 0,1 м	—

2. Сведения о частях границ уточняемого земельного участка с кадастровым номером 74:36:0304006:642

Обозначение части границ		Горизонтальное проложение (S), м	Описание прохождения части границ	Сведения о согласовании местоположения границ(согласовано/спорное)
от т.	до т.			
1	2	3	4	5
1236	1235	19,02	—	—
1235	173	19,05	—	—
173	327	27,30	—	—
327	н400У	38,13	—	согласовано

КАРТА-ПЛАН ТЕРРИТОРИИ

**Сведения об уточняемых земельных участках, необходимые для исправления реестровых ошибок
в сведениях о местоположении их границ**

н400У

1236

27,86

—

согласовано

3. Характеристики уточняемого земельного участка с кадастровым номером 74:36:0304006:642

№ п/п	Наименование характеристик земельного участка	Значение характеристики
1	2	3
1.	Адрес земельного участка	—
1.1.	Сведения о местоположении земельного участка (при отсутствии адреса) в структурированном в соответствии с федеральной информационной адресной системой виде	Челябинская область, г Челябинск, р-н Ленинский, СНТ "Челябинского механического завода" сад №1, ул 5, участок 23
1.2.	Дополнительные сведения о местоположении земельного участка	ул 5
2.	Площадь земельного участка ± величина погрешности определения(вычисления) площади ($P \pm \Delta P$), м ²	1051±11
3.	Формула, примененная для вычисления предельной погрешности определения площади земельного участка, с подставленными значениями и итоговые (вычисленные) значения (ΔP), м ²	$\Delta P = 3,5 \cdot M_t \cdot \sqrt{P_{\text{док}}} = 3,5 \cdot 0,10 \cdot \sqrt{1029} = 11$
4.	Площадь земельного участка согласно сведениям Единого государственного реестра недвижимости ($P_{\text{кад}}$), м ²	1029
5.	Оценка расхождения P и $P_{\text{кад}}$ ($P - P_{\text{кад}}$), м ²	22
6.	Предельный минимальный и максимальный размеры земельного участка ($P_{\text{мин}}$ и $P_{\text{макс}}$), м ²	$P_{\text{мин}}=400$, $P_{\text{макс}}=2000$
7.	Кадастровый или иной государственный учетный номер (инвентарный) здания, сооружения, объекта незавершенного строительства, расположенного на земельном участке	74:36:0304006:1505
8.	Вид (виды) разрешенного использования	Для ведения садоводства
8.1.	Дополнительные сведения об использовании земельного участка	—
9.	Сведения о земельных участках (землях общего пользования, территории общего пользования), посредством которых обеспечивается доступ	74:36:0000000:56008 (земельный участок общего пользования)
10.	Иные сведения	—

4. Пояснения к сведениям об уточняемом земельном участке с кадастровым номером 74:36:0304006:642 :

1.

—

1. Сведения о характерных точках границ уточняемого земельного участка с кадастровым номером 74:36:0304006:647

Система координат МСК-74

Зона № 2

КАРТА-ПЛАН ТЕРРИТОРИИ

Сведения об уточняемых земельных участках, необходимые для исправления реестровых ошибок
в сведениях о местоположении их границ

Обозначение характерных точек границ	Координаты, м				Метод определения координат	Формулы, примененные для расчета средней квадратической погрешности определения координат характерных точек границ (M _t), с подставленными в такие формулы значениями и итоговые (вычисленные) значения M _t , м	Описание закрепления точки
	содержатся в Едином государственном реестре недвижимости		определены в результате выполнения комплексных кадастровых работ				
	X	Y	X	Y			
1	2	3	4	5	6	7	8
1417	604059,12	2331260,12	604059,12	2331260,12	Метод спутниковых геодезических измерений (определений)	Mt = 0,1 м	—
330	604050,07	2331283,27	604050,07	2331283,27	Метод спутниковых геодезических измерений (определений)	Mt = 0,1 м	—
331	604021,76	2331272,16	604021,76	2331272,16	Метод спутниковых геодезических измерений (определений)	Mt = 0,1 м	—
1418	604031,26	2331249,11	604031,26	2331249,11	Метод спутниковых геодезических измерений (определений)	Mt = 0,1 м	—
н124У	—	—	604031,59	2331248,33	Метод спутниковых геодезических измерений (определений)	Mt = 0,1 м	—
1403	—	—	604034,59	2331249,57	Метод спутниковых геодезических измерений (определений)	Mt = 0,1 м	—
1419	604034,15	2331250,22	—	—	—	—	—

КАРТА-ПЛАН ТЕРРИТОРИИ

Сведения об уточняемых земельных участках, необходимые для исправления реестровых ошибок
в сведениях о местоположении их границ

1417	604059,12	2331260,12	604059,12	2331260,12	Метод спутниковых геодезических измерений (определений)	Mt = 0,1 м	—

2. Сведения о частях границ уточняемого земельного участка с кадастровым номером 74:36:0304006:647

Обозначение части границ		Горизонтальное проложение (S), м	Описание прохождения части границ	Сведения о согласовании местоположения границ(согласовано/спорное)
от т.	до т.			
1	2	3	4	5
1417	330	24,86	—	—
330	331	30,41	—	—
331	1418	24,93	—	согласовано
1418	н124У	0,85	—	согласовано
н124У	1403	3,25	—	согласовано
1403	1417	26,70	—	согласовано

3. Характеристики уточняемого земельного участка с кадастровым номером 74:36:0304006:647

№ п/п	Наименование характеристик земельного участка	Значение характеристики
1	2	3
1.	Адрес земельного участка	—
1.1.	Сведения о местоположении земельного участка (при отсутствии адреса) в структурированном в соответствии с федеральной информационной адресной системой виде	Челябинская обл, г Челябинск, р-н Ленинский, снт "Челябинского механического завода" сад №1, ул 2, участок 165
1.2.	Дополнительные сведения о местоположении земельного участка	участок 165
2.	Площадь земельного участка ± величина погрешности определения(вычисления) площади ($P \pm \Delta P$), м ²	765±10
3.	Формула, примененная для вычисления предельной погрешности определения площади земельного участка, с подставленными значениями и итоговые (вычисленные) значения (ΔP), м ²	$\Delta P = 3,5 \cdot M_t \cdot \sqrt{P_{\text{док}}} = 3,5 \cdot 0,10 \cdot \sqrt{752} = 10$
4.	Площадь земельного участка согласно сведениям Единого государственного реестра недвижимости ($P_{\text{кад}}$), м ²	752
5.	Оценка расхождения P и $P_{\text{кад}}$ ($P - P_{\text{кад}}$), м ²	13
6.	Предельный минимальный и максимальный размеры земельного участка ($P_{\text{мин}}$ и $P_{\text{макс}}$), м ²	$P_{\text{мин}}=400$, $P_{\text{макс}}=2000$

КАРТА-ПЛАН ТЕРРИТОРИИ

Сведения об уточняемых земельных участках, необходимые для исправления реестровых ошибок
в сведениях о местоположении их границ

1	2	3
7.	Кадастровый или иной государственный учетный номер (инвентарный) здания, сооружения, объекта незавершенного строительства, расположенного на земельном участке	74:36:0304006:1413
8.	Вид (виды) разрешенного использования	Для ведения садоводства
8.1.	Дополнительные сведения об использовании земельного участка	—
9.	Сведения о земельных участках (землях общего пользования, территории общего пользования), посредством которых обеспечивается доступ	74:36:0000000:56008 (земельный участок общего пользования)
10.	Иные сведения	—

4. Пояснения к сведениям об уточняемом земельном участке с кадастровым номером 74:36:0304006:647 :

1.	—

1. Сведения о характерных точках границ уточняемого земельного участка с кадастровым номером 74:36:0304006:649

Система координат МСК-74

Зона № 2

Обозначение характерных точек границ	Координаты, м				Метод определения координат	Формулы, примененные для расчета средней квадратической погрешности определения координат характерных точек границ (M _t), с подставленными в такие формулы значениями и итоговые (вычисленные) значения M _t , м	Описание закрепления точки
	содержатся в Едином государственном реестре недвижимости		определены в результате выполнения комплексных кадастровых работ				
	X	Y	X	Y			
1	2	3	4	5	6	7	8
н61У	—	—	603893,58	2331182,78	Метод спутниковых геодезических измерений (определений)	M _t = 0,1 м	—
1420	603893,28	2331183,28	—	—	Метод спутниковых геодезических измерений (определений)	M _t = 0,1 м	—
334	603884,36	2331206,37	603884,36	2331206,37	Метод спутниковых геодезических измерений	M _t = 0,1 м	—

КАРТА-ПЛАН ТЕРРИТОРИИ

Сведения об уточняемых земельных участках, необходимые для исправления реестровых ошибок
в сведениях о местоположении их границ

					(определений)		
194	603861,56	2331196,34	603861,56	2331196,34	Метод спутниковых геодезических измерений (определений)	Mt = 0,1 м	—
1402	603871,63	2331173,16	603871,63	2331173,16	Метод спутниковых геодезических измерений (определений)	Mt = 0,1 м	—
н61У	—	—	603893,58	2331182,78	Метод спутниковых геодезических измерений (определений)	Mt = 0,1 м	—

2. Сведения о частях границ уточняемого земельного участка с кадастровым номером 74:36:0304006:649

Обозначение части границ		Горизонтальное проложение (S), м	Описание прохождения части границ	Сведения о согласовании местоположения границ(согласовано/спорное)
от т.	до т.			
1	2	3	4	5
н61У	334	25,33	—	согласовано
334	194	24,91	—	—
194	1402	25,27	—	—
1402	н61У	23,97	—	согласовано

3. Характеристики уточняемого земельного участка с кадастровым номером 74:36:0304006:649

№ п/п	Наименование характеристик земельного участка	Значение характеристики
1	2	3
1.	Адрес земельного участка	—
1.1.	Сведения о местоположении земельного участка (при отсутствии адреса) в структурированном в соответствии с федеральной информационной адресной системой виде	Челябинская область, г Челябинск, р-н Ленинский, СНТ "Челябинского механического завода" сад №1, ул 2, участок 179
1.2.	Дополнительные сведения о местоположении земельного участка	ул 2
2.	Площадь земельного участка ± величина погрешности определения(вычисления) площади ($P \pm \Delta P$), м ²	618±9
3.	Формула, примененная для вычисления предельной погрешности	$\Delta P = 3,5 \cdot M_t \cdot \sqrt{P_{\text{док}}} = 3,5 \cdot 0,10 \cdot \sqrt{610} = 9$

КАРТА-ПЛАН ТЕРРИТОРИИ

Сведения об уточняемых земельных участках, необходимые для исправления реестровых ошибок
в сведениях о местоположении их границ

1	2	3
	определения площади земельного участка, с подставленными значениями и итоговые (вычисленные) значения (ΔP), м ²	
4.	Площадь земельного участка согласно сведениям Единого государственного реестра недвижимости ($P_{\text{кад}}$), м ²	610
5.	Оценка расхождения P и $P_{\text{кад}}$ ($P - P_{\text{кад}}$), м ²	8
6.	Предельный минимальный и максимальный размеры земельного участка ($P_{\text{мин}}$ и $P_{\text{макс}}$), м ²	$P_{\text{мин}}=400$, $P_{\text{макс}}=2000$
7.	Кадастровый или иной государственный учетный номер (инвентарный) здания, сооружения, объекта незавершенного строительства, расположенного на земельном участке	—
8.	Вид (виды) разрешенного использования	Для ведения садоводства
8.1.	Дополнительные сведения об использовании земельного участка	—
9.	Сведения о земельных участках (землях общего пользования, территории общего пользования), посредством которых обеспечивается доступ	74:36:0000000:56008 (земельный участок общего пользования)
10.	Иные сведения	—

4. Пояснения к сведениям об уточняемом земельном участке с кадастровым номером 74:36:0304006:649 :

1.	—

1. Сведения о характерных точках границ уточняемого земельного участка с кадастровым номером 74:36:0304006:652

Система координат МСК-74

Зона № 2

Обозначение характерных точек границ	Координаты, м				Метод определения координат	Формулы, примененные для расчета средней квадратической погрешности определения координат характерных точек границ (M _t), с подставленными в такие формулы значениями и итоговые (вычисленные) значения M _t , м	Описание закрепления точки
	содержатся в Едином государственном реестре недвижимости		определены в результате выполнения комплексных кадастровых работ				
	X	Y	X	Y			
1	2	3	4	5	6	7	8
336	604140,74	2331261,94	604140,74	2331261,94	Метод спутниковых геодезических измерений (определений)	M _t = 0,1 м	—

КАРТА-ПЛАН ТЕРРИТОРИИ

Сведения об уточняемых земельных участках, необходимые для исправления реестровых ошибок
в сведениях о местоположении их границ

н62У	—	—	604144,52	2331263,79	Метод спутниковых геодезических измерений (определений)	Mt = 0,1 м	—
1483	604140,45	2331262,40	—	—	—	—	—
1482	604143,99	2331264,57	—	—	—	—	—
1421	604133,39	2331288,33	604133,39	2331288,33	Метод спутниковых геодезических измерений (определений)	Mt = 0,1 м	—
1422	604132,98	2331289,30	604132,98	2331289,30	Метод спутниковых геодезических измерений (определений)	Mt = 0,1 м	—
н67У	—	—	604133,03	2331289,82	Метод спутниковых геодезических измерений (определений)	Mt = 0,1 м	—
н70У	—	—	604107,68	2331279,35	Метод спутниковых геодезических измерений (определений)	Mt = 0,1 м	—
1423	604107,99	2331278,55	604107,99	2331278,55	Метод спутниковых геодезических измерений (определений)	Mt = 0,1 м	—
335	604120,22	2331251,61	604120,22	2331251,61	Метод спутниковых геодезических измерений (определений)	Mt = 0,1 м	—
336	604140,74	2331261,94	604140,74	2331261,94	Метод спутниковых геодезических измерений (определений)	Mt = 0,1 м	—

КАРТА-ПЛАН ТЕРРИТОРИИ

Сведения об уточняемых земельных участках, необходимые для исправления реестровых ошибок
в сведениях о местоположении их границ

2. Сведения о частях границ уточняемого земельного участка с кадастровым номером 74:36:0304006:652

Обозначение части границ		Горизонтальное проложение (S), м	Описание прохождения части границ	Сведения о согласовании местоположения границ(согласовано/спорное)
от т.	до т.			
1	2	3	4	5
336	н62У	4,21	—	согласовано
н62У	1421	26,95	—	согласовано
1421	1422	1,05	—	согласовано
1422	н67У	0,52	—	согласовано
н67У	н70У	27,43	—	согласовано
н70У	1423	0,86	—	согласовано
1423	335	29,59	—	—
335	336	22,97	—	—

3. Характеристики уточняемого земельного участка с кадастровым номером 74:36:0304006:652

№ п/п	Наименование характеристик земельного участка	Значение характеристики
1	2	3
1.	Адрес земельного участка	—
1.1.	Сведения о местоположении земельного участка (при отсутствии адреса) в структурированном в соответствии с федеральной информационной адресной системой виде	Россия, Челябинская обл, г Челябинск, Ленинский район, садоводческое некоммерческое товарищество "Челябинский механический завод" (сад №1), улица 1, участок № 160
1.2.	Дополнительные сведения о местоположении земельного участка	улица 1
2.	Площадь земельного участка ± величина погрешности определения(вычисления) площади ($P \pm \Delta P$), м ²	800±10
3.	Формула, примененная для вычисления предельной погрешности определения площади земельного участка, с подставленными значениями и итоговые (вычисленные) значения (ΔP), м ²	$\Delta P = 3,5 \cdot M_t \cdot \sqrt{P_{\text{док}}} = 3,5 \cdot 0,10 \cdot \sqrt{776} = 10$
4.	Площадь земельного участка согласно сведениям Единого государственного реестра недвижимости ($P_{\text{кад}}$), м ²	776
5.	Оценка расхождения P и $P_{\text{кад}}$ ($P - P_{\text{кад}}$), м ²	24
6.	Предельный минимальный и максимальный размеры земельного участка ($P_{\text{мин}}$ и $P_{\text{макс}}$), м ²	$P_{\text{мин}}=400$, $P_{\text{макс}}=2000$
7.	Кадастровый или иной государственный учетный номер (инвентарный) здания, сооружения, объекта незавершенного строительства,	74:36:0304006:1539, 74:36:0304006:1964

КАРТА-ПЛАН ТЕРРИТОРИИ

Сведения об уточняемых земельных участках, необходимые для исправления реестровых ошибок
в сведениях о местоположении их границ

1	2	3
	расположенного на земельном участке	
8.	Вид (виды) разрешенного использования	Для ведения садоводства
8.1.	Дополнительные сведения об использовании земельного участка	—
9.	Сведения о земельных участках (землях общего пользования, территории общего пользования), посредством которых обеспечивается доступ	74:36:0000000:56008 (земельный участок общего пользования)
10.	Иные сведения	—

4. Пояснения к сведениям об уточняемом земельном участке с кадастровым номером 74:36:0304006:652 :

1.	—

1. Сведения о характерных точках границ уточняемого земельного участка с кадастровым номером 74:36:0304006:664

Система координат МСК-74

Зона № 2

Обозначение характерных точек границ	Координаты, м				Метод определения координат	Формулы, примененные для расчета средней квадратической погрешности определения координат характерных точек границ (M _t), с подставленными в такие формулы значениями и итоговые (вычисленные) значения M _t , м	Описание закрепления точки
	содержатся в Едином государственном реестре недвижимости		определены в результате выполнения комплексных кадастровых работ				
	X	Y	X	Y			
1	2	3	4	5	6	7	8
1056	604247,85	2331509,56	604247,85	2331509,56	Метод спутниковых геодезических измерений (определений)	Mt = 0,1 м	—
350	604238,62	2331531,80	604238,62	2331531,80	Метод спутниковых геодезических измерений (определений)	Mt = 0,1 м	—
349	604213,30	2331520,22	604213,30	2331520,22	Метод спутниковых геодезических измерений (определений)	Mt = 0,1 м	—
1228	—	—	604222,61	2331498,15	Метод спутниковых	Mt = 0,1 м	—

КАРТА-ПЛАН ТЕРРИТОРИИ

Сведения об уточняемых земельных участках, необходимые для исправления реестровых ошибок
в сведениях о местоположении их границ

					геодезических измерений (определений)		
1227	—	—	604224,03	2331498,92	Метод спутниковых геодезических измерений (определений)	Mt = 0,1 м	—
1226	604224,55	2331497,89	604224,55	2331497,89	Метод спутниковых геодезических измерений (определений)	Mt = 0,1 м	—
1056	604247,85	2331509,56	604247,85	2331509,56	Метод спутниковых геодезических измерений (определений)	Mt = 0,1 м	—

2. Сведения о частях границ уточняемого земельного участка с кадастровым номером 74:36:0304006:664

Обозначение части границ		Горизонтальное проложение (S), м	Описание прохождения части границ	Сведения о согласовании местоположения границ(согласовано/спорное)
от т.	до т.			
1	2	3	4	5
1056	350	24,08	—	согласовано
350	349	27,84	—	—
349	1228	23,95	—	согласовано
1228	1227	1,62	—	согласовано
1227	1226	1,15	—	согласовано
1226	1056	26,06	—	—

3. Характеристики уточняемого земельного участка с кадастровым номером 74:36:0304006:664

№ п/п	Наименование характеристик земельного участка	Значение характеристики
1	2	3
1.	Адрес земельного участка	—
1.1.	Сведения о местоположении земельного участка (при отсутствии адреса) в структурированном в соответствии с федеральной информационной адресной системой виде	Челябинская область, г Челябинск, р-н Ленинский, сад Сад 1 Механического завода, уч 4, ул 1

КАРТА-ПЛАН ТЕРРИТОРИИ

Сведения об уточняемых земельных участках, необходимые для исправления реестровых ошибок
в сведениях о местоположении их границ

1	2	3
1.2.	Дополнительные сведения о местоположении земельного участка	ул 1
2.	Площадь земельного участка $\pm$ величина погрешности определения(вычисления) площади ($P \pm \Delta P$), м ²	680 $\pm$ 9
3.	Формула, примененная для вычисления предельной погрешности определения площади земельного участка, с подставленными значениями и итоговые (вычисленные) значения (ΔP), м ²	$\Delta P = 3,5 \cdot M_t \cdot \sqrt{P_{\text{док}}} = 3,5 \cdot 0,10 \cdot \sqrt{661} = 9$
4.	Площадь земельного участка согласно сведениям Единого государственного реестра недвижимости ($P_{\text{кад}}$), м ²	661
5.	Оценка расхождения P и $P_{\text{кад}}$ ($P - P_{\text{кад}}$), м ²	19
6.	Предельный минимальный и максимальный размеры земельного участка ($P_{\text{мин}}$ и $P_{\text{макс}}$), м ²	$P_{\text{мин}}=400$, $P_{\text{макс}}=2000$
7.	Кадастровый или иной государственный учетный номер (инвентарный) здания, сооружения, объекта незавершенного строительства, расположенного на земельном участке	—
8.	Вид (виды) разрешенного использования	Для ведения садоводства
8.1.	Дополнительные сведения об использовании земельного участка	—
9.	Сведения о земельных участках (землях общего пользования, территории общего пользования), посредством которых обеспечивается доступ	74:36:0000000:56008 (земельный участок общего пользования)
10.	Иные сведения	—

4. Пояснения к сведениям об уточняемом земельном участке с кадастровым номером 74:36:0304006:664 :

1. —

1. Сведения о характерных точках границ уточняемого земельного участка с кадастровым номером 74:36:0304006:674

Система координат МСК-74

Зона № 2

Обозначение характерных точек границ	Координаты, м				Метод определения координат	Формулы, примененные для расчета средней квадратической погрешности определения координат характерных точек границ (M _j), с подставленными в такие формулы значениями и итоговые (вычисленные) значения M _i , м	Описание закрепления точки
	содержатся в Едином государственном реестре недвижимости		определены в результате выполнения комплексных кадастровых работ				
	X	Y	X	Y			

КАРТА-ПЛАН ТЕРРИТОРИИ

Сведения об уточняемых земельных участках, необходимые для исправления реестровых ошибок
в сведениях о местоположении их границ

1	2	3	4	5	6	7	8
н77У	—	—	604048,53	2331519,87	Метод спутниковых геодезических измерений (определений)	Mt = 0,1 м	—
1342	604029,01	2331511,27	—	—	—	—	—
1338	604047,52	2331520,22	—	—	—	—	—
1339	604041,56	2331532,22	—	—	Метод спутниковых геодезических измерений (определений)	Mt = 0,1 м	—
355	604036,97	2331543,28	604036,97	2331543,28	Метод спутниковых геодезических измерений (определений)	Mt = 0,1 м	—
356	604019,06	2331533,99	604019,06	2331533,99	Метод спутниковых геодезических измерений (определений)	Mt = 0,1 м	—
1344	—	—	604029,10	2331511,00	Метод спутниковых геодезических измерений (определений)	Mt = 0,1 м	—
н77У	—	—	604048,53	2331519,87	Метод спутниковых геодезических измерений (определений)	Mt = 0,1 м	—

2. Сведения о частях границ уточняемого земельного участка с кадастровым номером 74:36:0304006:674

Обозначение части границ		Горизонтальное проложение (S), м	Описание прохождения части границ	Сведения о согласовании местоположения границ(согласовано/спорное)
от т.	до т.			
1	2	3	4	5
н77У	355	26,11	—	согласовано
355	356	20,18	—	—

КАРТА-ПЛАН ТЕРРИТОРИИ

Сведения об уточняемых земельных участках, необходимые для исправления реестровых ошибок
в сведениях о местоположении их границ

356	1344	25,09	—	согласовано
1344	н77У	21,36	—	согласовано

3. Характеристики уточняемого земельного участка с кадастровым номером 74:36:0304006:674

№ п/п	Наименование характеристик земельного участка	Значение характеристики
1	2	3
1.	Адрес земельного участка	—
1.1.	Сведения о местоположении земельного участка (при отсутствии адреса) в структурированном в соответствии с федеральной информационной адресной системой виде	Россия, Челябинская обл, г Челябинск, Ленинский район, садоводческое некоммерческое товарищество "Челябинский механический завод", участок № 216
1.2.	Дополнительные сведения о местоположении земельного участка	участок 216
2.	Площадь земельного участка ± величина погрешности определения(вычисления) площади ($P \pm \Delta P$), м ²	531±8
3.	Формула, примененная для вычисления предельной погрешности определения площади земельного участка, с подставленными значениями и итоговые (вычисленные) значения (ΔP), м ²	$\Delta P = 3,5 \cdot M_t \cdot \sqrt{P_{\text{док}}} = 3,5 \cdot 0,10 \cdot \sqrt{505} = 8$
4.	Площадь земельного участка согласно сведениям Единого государственного реестра недвижимости ($P_{\text{кад}}$), м ²	505
5.	Оценка расхождения P и $P_{\text{кад}}$ ($P - P_{\text{кад}}$), м ²	26
6.	Предельный минимальный и максимальный размеры земельного участка ($P_{\text{мин}}$ и $P_{\text{макс}}$), м ²	$P_{\text{мин}}=400$, $P_{\text{макс}}=2000$
7.	Кадастровый или иной государственный учетный номер (инвентарный) здания, сооружения, объекта незавершенного строительства, расположенного на земельном участке	—
8.	Вид (виды) разрешенного использования	Для ведения садоводства
8.1.	Дополнительные сведения об использовании земельного участка	—
9.	Сведения о земельных участках (землях общего пользования, территории общего пользования), посредством которых обеспечивается доступ	74:36:0000000:56008 (земельный участок общего пользования)
10.	Иные сведения	—

4. Пояснения к сведениям об уточняемом земельном участке с кадастровым номером 74:36:0304006:674 :

1.	—

1. Сведения о характерных точках границ уточняемого земельного участка с кадастровым номером 74:36:0304006:676

Система координат МСК-74

Зона № 2

КАРТА-ПЛАН ТЕРРИТОРИИ

Сведения об уточняемых земельных участках, необходимые для исправления реестровых ошибок
в сведениях о местоположении их границ

Обозначение характерных точек границ	Координаты, м				Метод определения координат	Формулы, примененные для расчета средней квадратической погрешности определения координат характерных точек границ (M _t), с подставленными в такие формулы значениями и итоговые (вычисленные) значения M _t , м	Описание закрепления точки
	содержатся в Едином государственном реестре недвижимости		определены в результате выполнения комплексных кадастровых работ				
	X	Y	X	Y			
1	2	3	4	5	6	7	8
357	604159,54	2331272,04	604159,54	2331272,04	Метод спутниковых геодезических измерений (определений)	Mt = 0,1 м	—
1424	604168,94	2331276,43	604168,94	2331276,43	Метод спутниковых геодезических измерений (определений)	Mt = 0,1 м	—
1425	604168,71	2331276,93	604168,71	2331276,93	Метод спутниковых геодезических измерений (определений)	Mt = 0,1 м	—
1426	604165,89	2331281,83	604165,89	2331281,83	Метод спутниковых геодезических измерений (определений)	Mt = 0,1 м	—
1427	604156,97	2331300,61	604156,97	2331300,61	Метод спутниковых геодезических измерений (определений)	Mt = 0,1 м	—
н67У	—	—	604133,03	2331289,82	Метод спутниковых геодезических измерений (определений)	Mt = 0,1 м	—
1422	—	—	604132,98	2331289,30	Метод спутниковых	Mt = 0,1 м	—

КАРТА-ПЛАН ТЕРРИТОРИИ

Сведения об уточняемых земельных участках, необходимые для исправления реестровых ошибок
в сведениях о местоположении их границ

					геодезических измерений (определений)		
1428	604133,03	2331290,55	—	—	Метод спутниковых геодезических измерений (определений)	Mt = 0,1 м	—
1421	604133,39	2331288,33	604133,39	2331288,33	Метод спутниковых геодезических измерений (определений)	Mt = 0,1 м	—
н62У	—	—	604144,52	2331263,79	Метод спутниковых геодезических измерений (определений)	Mt = 0,1 м	—
809	—	—	604155,84	2331269,52	Метод спутниковых геодезических измерений (определений)	Mt = 0,1 м	—
808	—	—	604159,51	2331271,22	Метод спутниковых геодезических измерений (определений)	Mt = 0,1 м	—
1429	604143,99	2331264,54	—	—	Метод спутниковых геодезических измерений (определений)	Mt = 0,1 м	—
357	604159,54	2331272,04	604159,54	2331272,04	Метод спутниковых геодезических измерений (определений)	Mt = 0,1 м	—

КАРТА-ПЛАН ТЕРРИТОРИИ

Сведения об уточняемых земельных участках, необходимые для исправления реестровых ошибок
в сведениях о местоположении их границ

2. Сведения о частях границ уточняемого земельного участка с кадастровым номером 74:36:0304006:676

Обозначение части границ		Горизонтальное проложение (S), м	Описание прохождения части границ	Сведения о согласовании местоположения границ(согласовано/спорное)
от т.	до т.			
1	2	3	4	5
357	1424	10,37	—	—
1424	1425	0,55	—	согласовано
1425	1426	5,65	—	согласовано
1426	1427	20,79	—	согласовано
1427	н67У	26,26	—	согласовано
н67У	1422	0,52	—	согласовано
1422	1421	1,05	—	согласовано
1421	н62У	26,95	—	согласовано
н62У	809	12,69	—	согласовано
809	808	4,04	—	согласовано
808	357	0,82	—	согласовано

3. Характеристики уточняемого земельного участка с кадастровым номером 74:36:0304006:676

№ п/п	Наименование характеристик земельного участка	Значение характеристики
1	2	3
1.	Адрес земельного участка	—
1.1.	Сведения о местоположении земельного участка (при отсутствии адреса) в структурированном в соответствии с федеральной информационной адресной системой виде	Челябинская область, г Челябинск, Ленинский район, снт "ЧМЗ", ул 1, участок 158
1.2.	Дополнительные сведения о местоположении земельного участка	участок 158
2.	Площадь земельного участка ± величина погрешности определения(вычисления) площади ($P \pm \Delta P$), м ²	743±10
3.	Формула, примененная для вычисления предельной погрешности определения площади земельного участка, с подставленными значениями и итоговые (вычисленные) значения (ΔP), м ²	$\Delta P = 3,5 \cdot M_t \cdot \sqrt{P_{\text{док}}} = 3,5 \cdot 0,10 \cdot \sqrt{741} = 10$
4.	Площадь земельного участка согласно сведениям Единого государственного реестра недвижимости ($P_{\text{кад}}$), м ²	741
5.	Оценка расхождения P и $P_{\text{кад}}$ ($P - P_{\text{кад}}$), м ²	2
6.	Предельный минимальный и максимальный размеры земельного участка	$P_{\text{мин}}=400$, $P_{\text{макс}}=2000$

КАРТА-ПЛАН ТЕРРИТОРИИ

Сведения об уточняемых земельных участках, необходимые для исправления реестровых ошибок
в сведениях о местоположении их границ

1	2	3
	(Рмин и Рмакс), м ²	
7.	Кадастровый или иной государственный учетный номер (инвентарный) здания, сооружения, объекта незавершенного строительства, расположенного на земельном участке	74:36:0304006:1934
8.	Вид (виды) разрешенного использования	Для ведения садоводства
8.1.	Дополнительные сведения об использовании земельного участка	—
9.	Сведения о земельных участках (землях общего пользования, территории общего пользования), посредством которых обеспечивается доступ	74:36:0000000:56008 (земельный участок общего пользования)
10.	Иные сведения	—

4. Пояснения к сведениям об уточняемом земельном участке с кадастровым номером 74:36:0304006:676 :

1.	—

1. Сведения о характерных точках границ уточняемого земельного участка с кадастровым номером 74:36:0304006:683

Система координат МСК-74					Зона № 2		
Обозначение характерных точек границ	Координаты, м				Метод определения координат	Формулы, примененные для расчета средней квадратической погрешности определения координат характерных точек границ (M _t), с подставленными в такие формулы значениями и итоговые (вычисленные) значения M _t , м	Описание закрепления точки
	содержатся в Едином государственном реестре недвижимости		определены в результате выполнения комплексных кадастровых работ				
	X	Y	X	Y			
1	2	3	4	5	6	7	8
50	603590,44	2331238,81	603590,44	2331238,81	Метод спутниковых геодезических измерений (определений)	Mt = 0,1 м	—
1156	603582,60	2331257,44	603582,60	2331257,44	Метод спутниковых геодезических измерений (определений)	Mt = 0,1 м	—
1159	—	—	603582,54	2331257,59	Метод спутниковых геодезических	Mt = 0,1 м	—

КАРТА-ПЛАН ТЕРРИТОРИИ

Сведения об уточняемых земельных участках, необходимые для исправления реестровых ошибок
в сведениях о местоположении их границ

					измерений (определений)		
1157	603582,22	2331258,35	603582,22	2331258,35	Метод спутниковых геодезических измерений (определений)	Mt = 0,1 м	—
1158	603564,40	2331251,15	603564,40	2331251,15	Метод спутниковых геодезических измерений (определений)	Mt = 0,1 м	—
1155	603564,77	2331250,23	603564,77	2331250,23	Метод спутниковых геодезических измерений (определений)	Mt = 0,1 м	—
358	603572,31	2331231,50	603572,31	2331231,50	Метод спутниковых геодезических измерений (определений)	Mt = 0,1 м	—
50	603590,44	2331238,81	603590,44	2331238,81	Метод спутниковых геодезических измерений (определений)	Mt = 0,1 м	—

2. Сведения о частях границ уточняемого земельного участка с кадастровым номером 74:36:0304006:683

Обозначение части границ		Горизонтальное проложение (S), м	Описание прохождения части границ	Сведения о согласовании местоположения границ(согласовано/спорное)
от т.	до т.			
1	2	3	4	5
50	1156	20,21	—	—
1156	1159	0,16	—	согласовано
1159	1157	0,82	—	согласовано
1157	1158	19,22	—	—
1158	1155	0,99	—	согласовано
1155	358	20,19	—	согласовано
358	50	19,55	—	—

КАРТА-ПЛАН ТЕРРИТОРИИ

Сведения об уточняемых земельных участках, необходимые для исправления реестровых ошибок
в сведениях о местоположении их границ

3. Характеристики уточняемого земельного участка с кадастровым номером 74:36:0304006:683

№ п/п	Наименование характеристик земельного участка	Значение характеристики
1	2	3
1.	Адрес земельного участка	—
1.1.	Сведения о местоположении земельного участка (при отсутствии адреса) в структурированном в соответствии с федеральной информационной адресной системой виде	Россия, Челябинская обл, г Челябинск, Ленинский район, садоводческое некоммерческое товарищество "Челябинский механический завод" (сад №2), улица 5, участок № 21
1.2.	Дополнительные сведения о местоположении земельного участка	участок 21
2.	Площадь земельного участка $\pm$ величина погрешности определения(вычисления) площади ($P \pm \Delta P$), м ²	411 $\pm$ 7
3.	Формула, примененная для вычисления предельной погрешности определения площади земельного участка, с подставленными значениями и итоговые (вычисленные) значения (ΔP), м ²	$\Delta P = 3,5 \cdot M_t \cdot \sqrt{P_{\text{док}}} = 3,5 \cdot 0,10 \cdot \sqrt{416} = 7$
4.	Площадь земельного участка согласно сведениям Единого государственного реестра недвижимости ($P_{\text{кад}}$), м ²	416
5.	Оценка расхождения P и $P_{\text{кад}}$ ($P - P_{\text{кад}}$), м ²	-5
6.	Предельный минимальный и максимальный размеры земельного участка ($P_{\text{мин}}$ и $P_{\text{макс}}$), м ²	$P_{\text{мин}}=400$, $P_{\text{макс}}=2000$
7.	Кадастровый или иной государственный учетный номер (инвентарный) здания, сооружения, объекта незавершенного строительства, расположенного на земельном участке	—
8.	Вид (виды) разрешенного использования	Для ведения садоводства
8.1.	Дополнительные сведения об использовании земельного участка	—
9.	Сведения о земельных участках (землях общего пользования, территории общего пользования), посредством которых обеспечивается доступ	74:36:0000000:56008 (земельный участок общего пользования)
10.	Иные сведения	—

4. Пояснения к сведениям об уточняемом земельном участке с кадастровым номером 74:36:0304006:683 :

1.	—

1. Сведения о характерных точках границ уточняемого земельного участка с кадастровым номером 74:36:0304006:694

Система координат МСК-74

Зона № 2

КАРТА-ПЛАН ТЕРРИТОРИИ

Сведения об уточняемых земельных участках, необходимые для исправления реестровых ошибок
в сведениях о местоположении их границ

Обозначение характерных точек границ	Координаты, м				Метод определения координат	Формулы, примененные для расчета средней квадратической погрешности определения координат характерных точек границ (M _t), с подставленными в такие формулы значениями и итоговые (вычисленные) значения M _t , м	Описание закрепления точки
	содержатся в Едином государственном реестре недвижимости		определены в результате выполнения комплексных кадастровых работ				
	X	Y	X	Y			
1	2	3	4	5	6	7	8
1192	603582,86	2331315,70	603582,86	2331315,70	Метод спутниковых геодезических измерений (определений)	Mt = 0,1 м	—
58	603575,32	2331334,04	603575,32	2331334,04	Метод спутниковых геодезических измерений (определений)	Mt = 0,1 м	—
363	603560,69	2331328,49	603560,69	2331328,49	Метод спутниковых геодезических измерений (определений)	Mt = 0,1 м	—
285	603556,31	2331327,40	603556,31	2331327,40	Метод спутниковых геодезических измерений (определений)	Mt = 0,1 м	—
1195	603563,34	2331308,12	603563,34	2331308,12	Метод спутниковых геодезических измерений (определений)	Mt = 0,1 м	—
1193	—	—	603563,75	2331307,71	Метод спутниковых геодезических измерений (определений)	Mt = 0,1 м	—
1194	603563,86	2331307,61	603563,86	2331307,61	Метод спутниковых	Mt = 0,1 м	—

КАРТА-ПЛАН ТЕРРИТОРИИ

Сведения об уточняемых земельных участках, необходимые для исправления реестровых ошибок
в сведениях о местоположении их границ

					геодезических измерений (определений)		
1192	603582,86	2331315,70	603582,86	2331315,70	Метод спутниковых геодезических измерений (определений)	Mt = 0,1 м	—

2. Сведения о частях границ уточняемого земельного участка с кадастровым номером 74:36:0304006:694

Обозначение части границ		Горизонтальное проложение (S), м	Описание прохождения части границ	Сведения о согласовании местоположения границ(согласовано/спорное)
от т.	до т.			
1	2	3	4	5
1192	58	19,83	—	—
58	363	15,65	—	—
363	285	4,51	—	—
285	1195	20,52	—	—
1195	1193	0,58	—	согласовано
1193	1194	0,15	—	согласовано
1194	1192	20,65	—	согласовано

3. Характеристики уточняемого земельного участка с кадастровым номером 74:36:0304006:694

№ п/п	Наименование характеристик земельного участка	Значение характеристики
1	2	3
1.	Адрес земельного участка	—
1.1.	Сведения о местоположении земельного участка (при отсутствии адреса) в структурированном в соответствии с федеральной информационной адресной системой виде	Челябинская область, г Челябинск, р-н Ленинский, снт "Челябинский механический завод" (Сад 2), ул 7, участок № 189
1.2.	Дополнительные сведения о местоположении земельного участка	участок № 189
2.	Площадь земельного участка ± величина погрешности определения(вычисления) площади ($P \pm \Delta P$), м ²	417±7
3.	Формула, примененная для вычисления предельной погрешности определения площади земельного участка, с подставленными значениями и итоговые (вычисленные) значения (ΔP), м2	$\Delta P = 3,5 \cdot M_t \cdot \sqrt{P_{\text{док}}} = 3,5 \cdot 0,10 \cdot \sqrt{417} = 7$
4.	Площадь земельного участка согласно сведениям Единого	417

КАРТА-ПЛАН ТЕРРИТОРИИ

Сведения об уточняемых земельных участках, необходимые для исправления реестровых ошибок
в сведениях о местоположении их границ

1	2	3
	государственного реестра недвижимости (Ркад), м ²	
5.	Оценка расхождения Р и Ркад (Р – Ркад), м ²	0
6.	Предельный минимальный и максимальный размеры земельного участка (Рмин и Рмакс), м ²	Рмин=400, Рмакс=2000
7.	Кадастровый или иной государственный учетный номер (инвентарный) здания, сооружения, объекта незавершенного строительства, расположенного на земельном участке	74:36:0304006:1490
8.	Вид (виды) разрешенного использования	Для ведения садоводства
8.1.	Дополнительные сведения об использовании земельного участка	—
9.	Сведения о земельных участках (землях общего пользования, территории общего пользования), посредством которых обеспечивается доступ	74:36:0000000:56008 (земельный участок общего пользования)
10.	Иные сведения	—

4. Пояснения к сведениям об уточняемом земельном участке с кадастровым номером 74:36:0304006:694 :

1.	—

1. Сведения о характерных точках границ уточняемого земельного участка с кадастровым номером 74:36:0304006:714

Система координат МСК-74

Зона № 2

Обозначение характерных точек границ	Координаты, м				Метод определения координат	Формулы, примененные для расчета средней квадратической погрешности определения координат характерных точек границ (M _г), с подставленными в такие формулы значениями и итоговые (вычисленные) значения M _г , м	Описание закрепления точки
	содержатся в Едином государственном реестре недвижимости		определены в результате выполнения комплексных кадастровых работ				
	X	Y	X	Y			
1	2	3	4	5	6	7	8
н90У	—	—	604049,20	2331286,12	Метод спутниковых геодезических измерений (определений)	Mt = 0,1 м	—
1431	604016,32	2331303,36	—	—	Метод спутниковых геодезических измерений	Mt = 0,1 м	—

КАРТА-ПЛАН ТЕРРИТОРИИ

Сведения об уточняемых земельных участках, необходимые для исправления реестровых ошибок
в сведениях о местоположении их границ

					(определений)		
1349	604014,35	2331302,37	—	—	Метод спутниковых геодезических измерений (определений)	Mt = 0,1 м	—
229	604025,22	2331277,41	—	—	Метод спутниковых геодезических измерений (определений)	Mt = 0,1 м	—
377	604048,99	2331286,63	—	—	Метод спутниковых геодезических измерений (определений)	Mt = 0,1 м	—
1430	604038,81	2331311,60	604038,81	2331311,60	Метод спутниковых геодезических измерений (определений)	Mt = 0,1 м	—
н91У	—	—	604017,17	2331302,67	Метод спутниковых геодезических измерений (определений)	Mt = 0,1 м	—
н94У	—	—	604014,71	2331301,61	Метод спутниковых геодезических измерений (определений)	Mt = 0,1 м	—
н95У	—	—	604025,43	2331276,92	Метод спутниковых геодезических измерений (определений)	Mt = 0,1 м	—
н90У	—	—	604049,20	2331286,12	Метод спутниковых геодезических измерений (определений)	Mt = 0,1 м	—

КАРТА-ПЛАН ТЕРРИТОРИИ

Сведения об уточняемых земельных участках, необходимые для исправления реестровых ошибок
в сведениях о местоположении их границ

2. Сведения о частях границ уточняемого земельного участка с кадастровым номером 74:36:0304006:714

Обозначение части границ		Горизонтальное проложение (S), м	Описание прохождения части границ	Сведения о согласовании местоположения границ(согласовано/спорное)
от т.	до т.			
1	2	3	4	5
н90У	1430	27,52	—	согласовано
1430	н91У	23,41	—	согласовано
н91У	н94У	2,68	—	согласовано
н94У	н95У	26,92	—	согласовано
н95У	н90У	25,49	—	согласовано

3. Характеристики уточняемого земельного участка с кадастровым номером 74:36:0304006:714

№ п/п	Наименование характеристик земельного участка	Значение характеристики
1	2	3
1.	Адрес земельного участка	—
1.1.	Сведения о местоположении земельного участка (при отсутствии адреса) в структурированном в соответствии с федеральной информационной адресной системой виде	Челябинская область, г. Челябинск, р-н Ленинский, СНТ "Челябинский механический завод" (Сад 1), улица 2, участок 118
1.2.	Дополнительные сведения о местоположении земельного участка	участок 118
2.	Площадь земельного участка $\pm$ величина погрешности определения(вычисления) площади ($P \pm \Delta P$), м ²	702 $\pm$ 9
3.	Формула, примененная для вычисления предельной погрешности определения площади земельного участка, с подставленными значениями и итоговые (вычисленные) значения (ΔP), м ²	$\Delta P = 3,5 \cdot M_t \cdot \sqrt{P_{\text{док}}} = 3,5 \cdot 0,10 \cdot \sqrt{702} = 9$
4.	Площадь земельного участка согласно сведениям Единого государственного реестра недвижимости ($P_{\text{кад}}$), м ²	702
5.	Оценка расхождения P и $P_{\text{кад}}$ ($P - P_{\text{кад}}$), м ²	0
6.	Предельный минимальный и максимальный размеры земельного участка ($P_{\text{мин}}$ и $P_{\text{макс}}$), м ²	$P_{\text{мин}}=400$, $P_{\text{макс}}=2000$
7.	Кадастровый или иной государственный учетный номер (инвентарный) здания, сооружения, объекта незавершенного строительства, расположенного на земельном участке	74:36:0304006:1612
8.	Вид (виды) разрешенного использования	Для ведения садоводства
8.1.	Дополнительные сведения об использовании земельного участка	—

КАРТА-ПЛАН ТЕРРИТОРИИ

Сведения об уточняемых земельных участках, необходимые для исправления реестровых ошибок
в сведениях о местоположении их границ

1	2	3
9.	Сведения о земельных участках (землях общего пользования, территории общего пользования), посредством которых обеспечивается доступ	74:36:0000000:56008 (земельный участок общего пользования)
10.	Иные сведения	—

4. Пояснения к сведениям об уточняемом земельном участке с кадастровым номером 74:36:0304006:714 :

1.	—

1. Сведения о характерных точках границ уточняемого земельного участка с кадастровым номером 74:36:0304006:715

Система координат МСК-74

Зона № 2

Обозначение характерных точек границ	Координаты, м				Метод определения координат	Формулы, примененные для расчета средней квадратической погрешности определения координат характерных точек границ (M _j), с подставленными в такие формулы значениями и итоговые (вычисленные) значения M _j , м	Описание закрепления точки
	содержатся в Едином государственном реестре недвижимости		определены в результате выполнения комплексных кадастровых работ				
	X	Y	X	Y			
1	2	3	4	5	6	7	8
н97У	—	—	604308,47	2331370,07	Метод спутниковых геодезических измерений (определений)	Mt = 0,1 м	—
1489	604287,80	2331360,90	—	—	—	—	—
1488	604308,19	2331370,59	—	—	Метод спутниковых геодезических измерений (определений)	Mt = 0,1 м	—
378	604298,00	2331395,60	604298,00	2331395,60	Метод спутниковых геодезических измерений (определений)	Mt = 0,1 м	—
379	604276,10	2331386,20	604276,10	2331386,20	Метод спутниковых геодезических измерений	Mt = 0,1 м	—

КАРТА-ПЛАН ТЕРРИТОРИИ

Сведения об уточняемых земельных участках, необходимые для исправления реестровых ошибок
в сведениях о местоположении их границ

					(определений)		
380	604276,07	2331386,18	604276,07	2331386,18	Метод спутниковых геодезических измерений (определений)	Mt = 0,1 м	—
н100У	—	—	604288,16	2331360,16	Метод спутниковых геодезических измерений (определений)	Mt = 0,1 м	—
н97У	—	—	604308,47	2331370,07	Метод спутниковых геодезических измерений (определений)	Mt = 0,1 м	—

2. Сведения о частях границ уточняемого земельного участка с кадастровым номером 74:36:0304006:715

Обозначение части границ		Горизонтальное проложение (S), м	Описание прохождения части границ	Сведения о согласовании местоположения границ(согласовано/спорное)
от т.	до т.			
1	2	3	4	5
н97У	378	27,59	—	согласовано
378	379	23,83	—	—
379	380	0,04	—	—
380	н100У	28,69	—	согласовано
н100У	н97У	22,60	—	согласовано

3. Характеристики уточняемого земельного участка с кадастровым номером 74:36:0304006:715

№ п/п	Наименование характеристик земельного участка	Значение характеристики
1	2	3
1.	Адрес земельного участка	—
1.1.	Сведения о местоположении земельного участка (при отсутствии адреса) в структурированном в соответствии с федеральной информационной адресной системой виде	Челябинская область, г Челябинск, р-н Ленинский, снт "Челябинский механический завод" (Сад 1), ул 2, уч 143
1.2.	Дополнительные сведения о местоположении земельного участка	уч 143
2.	Площадь земельного участка ± величина погрешности определения(вычисления) площади ($P \pm \Delta P$), м ²	654±9

КАРТА-ПЛАН ТЕРРИТОРИИ

Сведения об уточняемых земельных участках, необходимые для исправления реестровых ошибок
в сведениях о местоположении их границ

1	2	3
3.	Формула, примененная для вычисления предельной погрешности определения площади земельного участка, с подставленными значениями и итоговые (вычисленные) значения (ΔP), м ²	$\Delta P = 3,5 \cdot M_t \cdot \sqrt{P_{\text{док}}} = 3,5 \cdot 0,10 \cdot \sqrt{637} = 9$
4.	Площадь земельного участка согласно сведениям Единого государственного реестра недвижимости ($P_{\text{кад}}$), м ²	637
5.	Оценка расхождения P и $P_{\text{кад}}$ ($P - P_{\text{кад}}$), м ²	17
6.	Предельный минимальный и максимальный размеры земельного участка ($P_{\text{мин}}$ и $P_{\text{макс}}$), м ²	$P_{\text{мин}}=400$, $P_{\text{макс}}=2000$
7.	Кадастровый или иной государственный учетный номер (инвентарный) здания, сооружения, объекта незавершенного строительства, расположенного на земельном участке	—
8.	Вид (виды) разрешенного использования	Для ведения садоводства
8.1.	Дополнительные сведения об использовании земельного участка	—
9.	Сведения о земельных участках (землях общего пользования, территории общего пользования), посредством которых обеспечивается доступ	74:36:0000000:56008 (земельный участок общего пользования)
10.	Иные сведения	—

4. Пояснения к сведениям об уточняемом земельном участке с кадастровым номером 74:36:0304006:715 :

1.	—

1. Сведения о характерных точках границ уточняемого земельного участка с кадастровым номером 74:36:0304006:719

Система координат МСК-74

Зона № 2

Обозначение характерных точек границ	Координаты, м				Метод определения координат	Формулы, примененные для расчета средней квадратической погрешности определения координат характерных точек границ (M _t), с подставленными в такие формулы значениями и итоговые (вычисленные) значения M _t , м	Описание закрепления точки
	содержатся в Едином государственном реестре недвижимости		определены в результате выполнения комплексных кадастровых работ				
	X	Y	X	Y			
1	2	3	4	5	6	7	8
386	604253,65	2331379,80	604253,65	2331379,80	Метод спутниковых геодезических измерений	Mt = 0,1 м	—

КАРТА-ПЛАН ТЕРРИТОРИИ

Сведения об уточняемых земельных участках, необходимые для исправления реестровых ошибок
в сведениях о местоположении их границ

					(определений)		
1432	604242,66	2331403,62	604242,66	2331403,62	Метод спутниковых геодезических измерений (определений)	Mt = 0,1 м	—
1398	—	—	604221,56	2331394,14	Метод спутниковых геодезических измерений (определений)	Mt = 0,1 м	—
1433	604221,62	2331394,13	—	—	—	—	—
314	604233,07	2331369,74	604233,07	2331369,74	Метод спутниковых геодезических измерений (определений)	Mt = 0,1 м	—
386	604253,65	2331379,80	604253,65	2331379,80	Метод спутниковых геодезических измерений (определений)	Mt = 0,1 м	—

2. Сведения о частях границ уточняемого земельного участка с кадастровым номером 74:36:0304006:719

Обозначение части границ		Горизонтальное проложение (S), м	Описание прохождения части границ	Сведения о согласовании местоположения границ(согласовано/спорное)
от т.	до т.			
1	2	3	4	5
386	1432	26,23	—	—
1432	1398	23,13	—	согласовано
1398	314	26,98	—	согласовано
314	386	22,91	—	—

3. Характеристики уточняемого земельного участка с кадастровым номером 74:36:0304006:719

№ п/п	Наименование характеристик земельного участка	Значение характеристики
1	2	3
1.	Адрес земельного участка	—
1.1.	Сведения о местоположении земельного участка (при отсутствии адреса) в структурированном в соответствии с федеральной информационной	Россия, Челябинская обл, г Челябинск, Ленинский район, садоводческое некоммерческое товарищество "Челябинский

КАРТА-ПЛАН ТЕРРИТОРИИ

Сведения об уточняемых земельных участках, необходимые для исправления реестровых ошибок
в сведениях о местоположении их границ

1	2	3
	адресной системой виде	механический завод" (сад №1), улица 2, участок № 100
1.2.	Дополнительные сведения о местоположении земельного участка	ул. 2, участок № 100
2.	Площадь земельного участка $\pm$ величина погрешности определения(вычисления) площади ($P \pm \Delta P$), м ²	612 $\pm$ 9
3.	Формула, примененная для вычисления предельной погрешности определения площади земельного участка, с подставленными значениями и итоговые (вычисленные) значения (ΔP), м ²	$\Delta P = 3,5 \cdot M_t \cdot \sqrt{P_{\text{док}}} = 3,5 \cdot 0,10 \cdot \sqrt{611} = 9$
4.	Площадь земельного участка согласно сведениям Единого государственного реестра недвижимости ($P_{\text{кад}}$), м ²	611
5.	Оценка расхождения P и $P_{\text{кад}}$ ($P - P_{\text{кад}}$), м ²	1
6.	Предельный минимальный и максимальный размеры земельного участка ($P_{\text{мин}}$ и $P_{\text{макс}}$), м ²	$P_{\text{мин}}=400$, $P_{\text{макс}}=2000$
7.	Кадастровый или иной государственный учетный номер (инвентарный) здания, сооружения, объекта незавершенного строительства, расположенного на земельном участке	74:36:0304006:1445
8.	Вид (виды) разрешенного использования	Для ведения садоводства
8.1.	Дополнительные сведения об использовании земельного участка	—
9.	Сведения о земельных участках (землях общего пользования, территории общего пользования), посредством которых обеспечивается доступ	74:36:0000000:56008 (земельный участок общего пользования)
10.	Иные сведения	—

4. Пояснения к сведениям об уточняемом земельном участке с кадастровым номером 74:36:0304006:719 :

1. —

1. Сведения о характерных точках границ уточняемого земельного участка с кадастровым номером 74:36:0304006:724

Система координат МСК-74

Зона № 2

Обозначение характерных точек границ	Координаты, м				Метод определения координат	Формулы, примененные для расчета средней квадратической погрешности определения координат характерных точек границ (M ₀), с подставленными в такие формулы значениями и итоговые (вычисленные) значения M ₁ , м	Описание закрепления точки
	содержатся в Едином государственном реестре недвижимости		определены в результате выполнения комплексных кадастровых работ				
	X	Y	X	Y			

КАРТА-ПЛАН ТЕРРИТОРИИ

Сведения об уточняемых земельных участках, необходимые для исправления реестровых ошибок
в сведениях о местоположении их границ

1	2	3	4	5	6	7	8
298	603952,39	2331244,58	603952,39	2331244,58	Метод спутниковых геодезических измерений (определений)	Mt = 0,1 м	—
1414	603942,89	2331267,88	603942,89	2331267,88	Метод спутниковых геодезических измерений (определений)	Mt = 0,1 м	—
н101У	—	—	603942,69	2331268,27	Метод спутниковых геодезических измерений (определений)	Mt = 0,1 м	—
1436	—	—	603920,27	2331258,24	Метод спутниковых геодезических измерений (определений)	Mt = 0,1 м	—
1434	603920,75	2331257,88	—	—	—	—	—
389	603930,51	2331234,59	603930,51	2331234,59	Метод спутниковых геодезических измерений (определений)	Mt = 0,1 м	—
298	603952,39	2331244,58	603952,39	2331244,58	Метод спутниковых геодезических измерений (определений)	Mt = 0,1 м	—

2. Сведения о частях границ уточняемого земельного участка с кадастровым номером 74:36:0304006:724

Обозначение части границ		Горизонтальное проложение (S), м	Описание прохождения части границ	Сведения о согласовании местоположения границ(согласовано/спорное)
от т.	до т.			
1	2	3	4	5
298	1414	25,16	—	—
1414	н101У	0,44	—	согласовано
н101У	1436	24,56	—	согласовано

КАРТА-ПЛАН ТЕРРИТОРИИ

Сведения об уточняемых земельных участках, необходимые для исправления реестровых ошибок
в сведениях о местоположении их границ

1436	389	25,77	—	согласовано
389	298	24,05	—	—

3. Характеристики уточняемого земельного участка с кадастровым номером 74:36:0304006:724

№ п/п	Наименование характеристик земельного участка	Значение характеристики
1	2	3
1.	Адрес земельного участка	—
1.1.	Сведения о местоположении земельного участка (при отсутствии адреса) в структурированном в соответствии с федеральной информационной адресной системой виде	Челябинская область, г Челябинск, р-н Ленинский, СНТ "Челябинский механический завод" (сад 1), улица 2, участок № 126
1.2.	Дополнительные сведения о местоположении земельного участка	СНТ "Челябинский механический завод" (сад 1), улица 2, участок № 126
2.	Площадь земельного участка ± величина погрешности определения(вычисления) площади ($P \pm \Delta P$), м ²	625±9
3.	Формула, примененная для вычисления предельной погрешности определения площади земельного участка, с подставленными значениями и итоговые (вычисленные) значения (ΔP), м ²	$\Delta P = 3,5 \cdot M_t \cdot \sqrt{P_{\text{док}}} = 3,5 \cdot 0,10 \cdot \sqrt{609} = 9$
4.	Площадь земельного участка согласно сведениям Единого государственного реестра недвижимости ($P_{\text{кад}}$), м ²	609
5.	Оценка расхождения P и $P_{\text{кад}}$ ($P - P_{\text{кад}}$), м ²	16
6.	Предельный минимальный и максимальный размеры земельного участка ($P_{\text{мин}}$ и $P_{\text{макс}}$), м ²	$P_{\text{мин}}=400$, $P_{\text{макс}}=2000$
7.	Кадастровый или иной государственный учетный номер (инвентарный) здания, сооружения, объекта незавершенного строительства, расположенного на земельном участке	74:36:0304006:1404
8.	Вид (виды) разрешенного использования	Для ведения садоводства
8.1.	Дополнительные сведения об использовании земельного участка	—
9.	Сведения о земельных участках (землях общего пользования, территории общего пользования), посредством которых обеспечивается доступ	74:36:0000000:56008 (земельный участок общего пользования)
10.	Иные сведения	—

4. Пояснения к сведениям об уточняемом земельном участке с кадастровым номером 74:36:0304006:724 :

1.	—

1. Сведения о характерных точках границ уточняемого земельного участка с кадастровым номером 74:36:0304006:725

КАРТА-ПЛАН ТЕРРИТОРИИ

Сведения об уточняемых земельных участках, необходимые для исправления реестровых ошибок
в сведениях о местоположении их границ

Система координат МСК-74

Зона № 2

Обозначение характерных точек границ	Координаты, м				Метод определения координат	Формулы, примененные для расчета средней квадратической погрешности определения координат характерных точек границ (M _t), с подставленными в такие формулы значениями и итоговые (вычисленные) значения M _t , м	Описание закрепления точки
	содержатся в Едином государственном реестре недвижимости		определены в результате выполнения комплексных кадастровых работ				
	X	Y	X	Y			
1	2	3	4	5	6	7	8
н101У	—	—	603942,69	2331268,27	Метод спутниковых геодезических измерений (определений)	Mt = 0,1 м	—
1435	603942,94	2331268,67	—	—	—	—	—
390	603931,77	2331293,56	603931,77	2331293,56	Метод спутниковых геодезических измерений (определений)	Mt = 0,1 м	—
248	603910,22	2331284,13	603910,22	2331284,13	Метод спутниковых геодезических измерений (определений)	Mt = 0,1 м	—
1408	603920,14	2331258,62	603920,14	2331258,62	Метод спутниковых геодезических измерений (определений)	Mt = 0,1 м	—
1436	603920,27	2331258,24	603920,27	2331258,24	Метод спутниковых геодезических измерений (определений)	Mt = 0,1 м	—
н101У	—	—	603942,69	2331268,27	Метод спутниковых геодезических измерений	Mt = 0,1 м	—

КАРТА-ПЛАН ТЕРРИТОРИИ

Сведения об уточняемых земельных участках, необходимые для исправления реестровых ошибок
в сведениях о местоположении их границ

(определений)

2. Сведения о частях границ уточняемого земельного участка с кадастровым номером 74:36:0304006:725

Обозначение части границ		Горизонтальное проложение (S), м	Описание прохождения части границ	Сведения о согласовании местоположения границ(согласовано/спорное)
от т.	до т.			
1	2	3	4	5
н101У	390	27,55	—	согласовано
390	248	23,52	—	—
248	1408	27,37	—	—
1408	1436	0,40	—	—
1436	н101У	24,56	—	согласовано

3. Характеристики уточняемого земельного участка с кадастровым номером 74:36:0304006:725

№ п/п	Наименование характеристик земельного участка	Значение характеристики
1	2	3
1.	Адрес земельного участка	—
1.1.	Сведения о местоположении земельного участка (при отсутствии адреса) в структурированном в соответствии с федеральной информационной адресной системой виде	Россия, Челябинская обл, г Челябинск, Ленинский район, садоводческое некоммерческое товарищество "Челябинский механический завод" (сад №1), улица 3, участок № 125
1.2.	Дополнительные сведения о местоположении земельного участка	участок №125
2.	Площадь земельного участка ± величина погрешности определения(вычисления) площади ($P \pm \Delta P$), м ²	664±9
3.	Формула, примененная для вычисления предельной погрешности определения площади земельного участка, с подставленными значениями и итоговые (вычисленные) значения (ΔP), м ²	$\Delta P = 3,5 \cdot M_t \cdot \sqrt{P_{\text{док}}} = 3,5 \cdot 0,10 \cdot \sqrt{666} = 9$
4.	Площадь земельного участка согласно сведениям Единого государственного реестра недвижимости ($P_{\text{кад}}$), м ²	666
5.	Оценка расхождения P и $P_{\text{кад}}$ ($P - P_{\text{кад}}$), м ²	-2
6.	Предельный минимальный и максимальный размеры земельного участка ($P_{\text{мин}}$ и $P_{\text{макс}}$), м ²	$P_{\text{мин}}=400$, $P_{\text{макс}}=2000$
7.	Кадастровый или иной государственный учетный номер (инвентарный) здания, сооружения, объекта незавершенного строительства, расположенного на земельном участке	—
8.	Вид (виды) разрешенного использования	Для ведения садоводства

КАРТА-ПЛАН ТЕРРИТОРИИ

Сведения об уточняемых земельных участках, необходимые для исправления реестровых ошибок
в сведениях о местоположении их границ

1	2	3
8.1.	Дополнительные сведения об использовании земельного участка	—
9.	Сведения о земельных участках (землях общего пользования, территории общего пользования), посредством которых обеспечивается доступ	74:36:0000000:56008 (земельный участок общего пользования)
10.	Иные сведения	—

4. Пояснения к сведениям об уточняемом земельном участке с кадастровым номером 74:36:0304006:725 :

1.	—

1. Сведения о характерных точках границ уточняемого земельного участка с кадастровым номером 74:36:0304006:730

Система координат МСК-74

Зона № 2

Обозначение характерных точек границ	Координаты, м				Метод определения координат	Формулы, примененные для расчета средней квадратической погрешности определения координат характерных точек границ (M _t), с подставленными в такие формулы значениями и итоговые (вычисленные) значения M _t , м	Описание закрепления точки
	содержатся в Едином государственном реестре недвижимости		определены в результате выполнения комплексных кадастровых работ				
	X	Y	X	Y			
1	2	3	4	5	6	7	8
1349	604014,35	2331302,37	604014,35	2331302,37	Метод спутниковых геодезических измерений (определений)	M _t = 0,1 м	—
н102У	—	—	604016,92	2331303,47	Метод спутниковых геодезических измерений (определений)	M _t = 0,1 м	—
н103У	—	—	604007,47	2331328,85	Метод спутниковых геодезических измерений (определений)	M _t = 0,1 м	—
1431	604016,32	2331303,36	—	—	Метод спутниковых геодезических измерений	M _t = 0,1 м	—

КАРТА-ПЛАН ТЕРРИТОРИИ

Сведения об уточняемых земельных участках, необходимые для исправления реестровых ошибок
в сведениях о местоположении их границ

					(определений)		
391	604006,81	2331328,56	—	—	Метод спутниковых геодезических измерений (определений)	Mt = 0,1 м	—
392	603977,01	2331314,89	603977,01	2331314,89	Метод спутниковых геодезических измерений (определений)	Mt = 0,1 м	—
1407	603987,79	2331290,08	603987,79	2331290,08	Метод спутниковых геодезических измерений (определений)	Mt = 0,1 м	—
1349	604014,35	2331302,37	604014,35	2331302,37	Метод спутниковых геодезических измерений (определений)	Mt = 0,1 м	—

2. Сведения о частях границ уточняемого земельного участка с кадастровым номером 74:36:0304006:730

Обозначение части границ		Горизонтальное проложение (S), м	Описание прохождения части границ	Сведения о согласовании местоположения границ(согласовано/спорное)
от т.	до т.			
1	2	3	4	5
1349	н102У	2,80	—	согласовано
н102У	н103У	27,08	—	согласовано
н103У	392	33,51	—	согласовано
392	1407	27,05	—	согласовано
1407	1349	29,27	—	—

3. Характеристики уточняемого земельного участка с кадастровым номером 74:36:0304006:730

№ п/п	Наименование характеристик земельного участка	Значение характеристики
1	2	3
1.	Адрес земельного участка	—
1.1.	Сведения о местоположении земельного участка (при отсутствии адреса) в структурированном в соответствии с федеральной информационной	Челябинская область, г Челябинск, р-н Ленинский, СНТ "Челябинского механического завода" сад №1, ул 3, участок № 119

КАРТА-ПЛАН ТЕРРИТОРИИ

Сведения об уточняемых земельных участках, необходимые для исправления реестровых ошибок
в сведениях о местоположении их границ

1	2	3
	адресной системой виде	
1.2.	Дополнительные сведения о местоположении земельного участка	ул. 3, участок № 119
2.	Площадь земельного участка $\pm$ величина погрешности определения(вычисления) площади ($P \pm \Delta P$), м ²	885 $\pm$ 10
3.	Формула, примененная для вычисления предельной погрешности определения площади земельного участка, с подставленными значениями и итоговые (вычисленные) значения (ΔP), м ²	$\Delta P = 3,5 \cdot M_t \cdot \sqrt{P_{\text{док}}} = 3,5 \cdot 0,10 \cdot \sqrt{867} = 10$
4.	Площадь земельного участка согласно сведениям Единого государственного реестра недвижимости ($P_{\text{кад}}$), м ²	867
5.	Оценка расхождения P и $P_{\text{кад}}$ ($P - P_{\text{кад}}$), м ²	18
6.	Предельный минимальный и максимальный размеры земельного участка ($P_{\text{мин}}$ и $P_{\text{макс}}$), м ²	$P_{\text{мин}}=400$, $P_{\text{макс}}=2000$
7.	Кадастровый или иной государственный учетный номер (инвентарный) здания, сооружения, объекта незавершенного строительства, расположенного на земельном участке	74:36:0304006:1395, 74:36:0304006:1618
8.	Вид (виды) разрешенного использования	Для ведения садоводства
8.1.	Дополнительные сведения об использовании земельного участка	—
9.	Сведения о земельных участках (землях общего пользования, территории общего пользования), посредством которых обеспечивается доступ	74:36:0000000:56008 (земельный участок общего пользования)
10.	Иные сведения	—

4. Пояснения к сведениям об уточняемом земельном участке с кадастровым номером 74:36:0304006:730 :

1. —

1. Сведения о характерных точках границ уточняемого земельного участка с кадастровым номером 74:36:0304006:735

Система координат МСК-74

Зона № 2

Обозначение характерных точек границ	Координаты, м				Метод определения координат	Формулы, примененные для расчета средней квадратической погрешности определения координат характерных точек границ (M ₀), с подставленными в такие формулы значениями и итоговые (вычисленные) значения M ₁ , м	Описание закрепления точки
	содержатся в Едином государственном реестре недвижимости		определены в результате выполнения комплексных кадастровых работ				
	X	Y	X	Y			

КАРТА-ПЛАН ТЕРРИТОРИИ

Сведения об уточняемых земельных участках, необходимые для исправления реестровых ошибок
в сведениях о местоположении их границ

1	2	3	4	5	6	7	8
н104У	—	—	604120,97	2331317,67	Метод спутниковых геодезических измерений (определений)	Mt = 0,1 м	—
393	604120,85	2331318,00	—	—	Метод спутниковых геодезических измерений (определений)	Mt = 0,1 м	—
1437	604109,60	2331341,86	604109,60	2331341,86	Метод спутниковых геодезических измерений (определений)	Mt = 0,1 м	—
н71У	—	—	604086,54	2331330,14	Метод спутниковых геодезических измерений (определений)	Mt = 0,1 м	—
1438	604085,88	2331330,62	—	—	Метод спутниковых геодезических измерений (определений)	Mt = 0,1 м	—
394	604095,34	2331306,90	604095,34	2331306,90	Метод спутниковых геодезических измерений (определений)	Mt = 0,1 м	—
н104У	—	—	604120,97	2331317,67	Метод спутниковых геодезических измерений (определений)	Mt = 0,1 м	—

2. Сведения о частях границ уточняемого земельного участка с кадастровым номером 74:36:0304006:735

Обозначение части границ		Горизонтальное проложение (S), м	Описание прохождения части границ	Сведения о согласовании местоположения границ(согласовано/спорное)
от т.	до т.			

КАРТА-ПЛАН ТЕРРИТОРИИ

Сведения об уточняемых земельных участках, необходимые для исправления реестровых ошибок
в сведениях о местоположении их границ

1	2	3	4	5
н104У	1437	26,73	—	согласовано
1437	н71У	25,87	—	согласовано
н71У	394	24,85	—	согласовано
394	н104У	27,80	—	согласовано

3. Характеристики уточняемого земельного участка с кадастровым номером 74:36:0304006:735

№ п/п	Наименование характеристик земельного участка	Значение характеристики
1	2	3
1.	Адрес земельного участка	—
1.1.	Сведения о местоположении земельного участка (при отсутствии адреса) в структурированном в соответствии с федеральной информационной адресной системой виде	Челябинская область, г Челябинск, р-н Ленинский, снт "Челябинский механический завод" (Сад 1), уч-к 112
1.2.	Дополнительные сведения о местоположении земельного участка	"Челябинский механический завод" (Сад 1)
2.	Площадь земельного участка $\pm$ величина погрешности определения(вычисления) площади ($P \pm \Delta P$), м ²	691 $\pm$ 9
3.	Формула, примененная для вычисления предельной погрешности определения площади земельного участка, с подставленными значениями и итоговые (вычисленные) значения (ΔP), м ²	$\Delta P = 3,5 \cdot M_t \cdot \sqrt{P_{\text{док}}} = 3,5 \cdot 0,10 \cdot \sqrt{701} = 9$
4.	Площадь земельного участка согласно сведениям Единого государственного реестра недвижимости ($P_{\text{кад}}$), м ²	701
5.	Оценка расхождения P и $P_{\text{кад}}$ ($P - P_{\text{кад}}$), м ²	-10
6.	Предельный минимальный и максимальный размеры земельного участка ($P_{\text{мин}}$ и $P_{\text{макс}}$), м ²	$P_{\text{мин}}=400$, $P_{\text{макс}}=2000$
7.	Кадастровый или иной государственный учетный номер (инвентарный) здания, сооружения, объекта незавершенного строительства, расположенного на земельном участке	—
8.	Вид (виды) разрешенного использования	для садоводства
8.1.	Дополнительные сведения об использовании земельного участка	—
9.	Сведения о земельных участках (землях общего пользования, территории общего пользования), посредством которых обеспечивается доступ	74:36:0000000:56008 (земельный участок общего пользования)
10.	Иные сведения	—

КАРТА-ПЛАН ТЕРРИТОРИИ

Сведения об уточняемых земельных участках, необходимые для исправления реестровых ошибок
в сведениях о местоположении их границ

4. Пояснения к сведениям об уточняемом земельном участке с кадастровым номером 74:36:0304006:735 :

1. —

1. Сведения о характерных точках границ уточняемого земельного участка с кадастровым номером 74:36:0304006:737

Система координат МСК-74

Зона № 2

Обозначение характерных точек границ	Координаты, м				Метод определения координат	Формулы, примененные для расчета средней квадратической погрешности определения координат характерных точек границ (M _d), с подставленными в такие формулы значениями и итоговые (вычисленные) значения M _t , м	Описание закрепления точки
	содержатся в Едином государственном реестре недвижимости		определены в результате выполнения комплексных кадастровых работ				
	X	Y	X	Y			
1	2	3	4	5	6	7	8
н105У	—	—	604144,79	2331328,16	Метод спутниковых геодезических измерений (определений)	Mt = 0,1 м	—
393	604120,85	2331318,00	—	—	Метод спутниковых геодезических измерений (определений)	Mt = 0,1 м	—
175	604144,54	2331328,71	—	—	Метод спутниковых геодезических измерений (определений)	Mt = 0,1 м	—
1395	604133,98	2331352,11	604133,98	2331352,11	Метод спутниковых геодезических измерений (определений)	Mt = 0,1 м	—
1439	604133,63	2331352,80	—	—	Метод спутниковых геодезических измерений (определений)	Mt = 0,1 м	—

КАРТА-ПЛАН ТЕРРИТОРИИ

Сведения об уточняемых земельных участках, необходимые для исправления реестровых ошибок
в сведениях о местоположении их границ

1440	604109,50	2331342,08	—	—	Метод спутниковых геодезических измерений (определений)	Mt = 0,1 м	—
1437	604109,60	2331341,86	604109,60	2331341,86	Метод спутниковых геодезических измерений (определений)	Mt = 0,1 м	—
н104У	—	—	604120,97	2331317,67	Метод спутниковых геодезических измерений (определений)	Mt = 0,1 м	—
н105У	—	—	604144,79	2331328,16	Метод спутниковых геодезических измерений (определений)	Mt = 0,1 м	—

2. Сведения о частях границ уточняемого земельного участка с кадастровым номером 74:36:0304006:737

Обозначение части границ		Горизонтальное проложение (S), м	Описание прохождения части границ	Сведения о согласовании местоположения границ(согласовано/спорное)
от т.	до т.			
1	2	3	4	5
н105У	1395	26,28	—	согласовано
1395	1437	26,45	—	согласовано
1437	н104У	26,73	—	согласовано
н104У	н105У	26,03	—	согласовано

3. Характеристики уточняемого земельного участка с кадастровым номером 74:36:0304006:737

№ п/п	Наименование характеристик земельного участка	Значение характеристики
1	2	3
1.	Адрес земельного участка	—
1.1.	Сведения о местоположении земельного участка (при отсутствии адреса) в структурированном в соответствии с федеральной информационной адресной системой виде	Российская Федерация, Челябинская область, г Челябинск, снт ЧМЗ "Сад 1", ул 2, участок № 110
1.2.	Дополнительные сведения о местоположении земельного участка	участок № 110

КАРТА-ПЛАН ТЕРРИТОРИИ

Сведения об уточняемых земельных участках, необходимые для исправления реестровых ошибок
в сведениях о местоположении их границ

1	2	3
2.	Площадь земельного участка ± величина погрешности определения(вычисления) площади ($P \pm \Delta P$), м ²	695±9
3.	Формула, примененная для вычисления предельной погрешности определения площади земельного участка, с подставленными значениями и итоговые (вычисленные) значения (ΔP), м ²	$\Delta P = 3,5 \cdot M_t \cdot \sqrt{P_{\text{док}}} = 3,5 \cdot 0,10 \cdot \sqrt{695} = 9$
4.	Площадь земельного участка согласно сведениям Единого государственного реестра недвижимости ($P_{\text{кад}}$), м ²	695
5.	Оценка расхождения P и $P_{\text{кад}}$ ($P - P_{\text{кад}}$), м ²	0
6.	Предельный минимальный и максимальный размеры земельного участка ($P_{\text{мин}}$ и $P_{\text{макс}}$), м ²	$P_{\text{мин}}=400$, $P_{\text{макс}}=2000$
7.	Кадастровый или иной государственный учетный номер (инвентарный) здания, сооружения, объекта незавершенного строительства, расположенного на земельном участке	—
8.	Вид (виды) разрешенного использования	Для ведения садоводства
8.1.	Дополнительные сведения об использовании земельного участка	—
9.	Сведения о земельных участках (землях общего пользования, территории общего пользования), посредством которых обеспечивается доступ	74:36:0000000:56008 (земельный участок общего пользования)
10.	Иные сведения	—

4. Пояснения к сведениям об уточняемом земельном участке с кадастровым номером 74:36:0304006:737 :

1. —

1. Сведения о характерных точках границ уточняемого земельного участка с кадастровым номером 74:36:0304006:738

Система координат МСК-74					Зона № 2		
Обозначение характерных точек границ	Координаты, м				Метод определения координат	Формулы, примененные для расчета средней квадратической погрешности определения координат характерных точек границ (M _t), с подставленными в такие формулы значениями и итоговые (вычисленные) значения M _t , м	Описание закрепления точки
	содержатся в Едином государственном реестре недвижимости		определены в результате выполнения комплексных кадастровых работ				
	X	Y	X	Y			
1	2	3	4	5	6	7	8

КАРТА-ПЛАН ТЕРРИТОРИИ

Сведения об уточняемых земельных участках, необходимые для исправления реестровых ошибок
в сведениях о местоположении их границ

н106У	—	—	604341,85	2331355,60	Метод спутниковых геодезических измерений (определений)	Mt = 0,1 м	—
397	604319,12	2331345,72	—	—	Метод спутниковых геодезических измерений (определений)	Mt = 0,1 м	—
395	604342,09	2331356,10	—	—	Метод спутниковых геодезических измерений (определений)	Mt = 0,1 м	—
396	604333,11	2331381,00	604333,11	2331381,00	Метод спутниковых геодезических измерений (определений)	Mt = 0,1 м	—
1488	604308,19	2331370,59	604308,19	2331370,59	Метод спутниковых геодезических измерений (определений)	Mt = 0,1 м	—
н97У	—	—	604308,47	2331370,07	Метод спутниковых геодезических измерений (определений)	Mt = 0,1 м	—
н110У	—	—	604319,66	2331344,59	Метод спутниковых геодезических измерений (определений)	Mt = 0,1 м	—
н106У	—	—	604341,85	2331355,60	Метод спутниковых геодезических измерений (определений)	Mt = 0,1 м	—

КАРТА-ПЛАН ТЕРРИТОРИИ

Сведения об уточняемых земельных участках, необходимые для исправления реестровых ошибок
в сведениях о местоположении их границ

2. Сведения о частях границ уточняемого земельного участка с кадастровым номером 74:36:0304006:738

Обозначение части границ		Горизонтальное проложение (S), м	Описание прохождения части границ	Сведения о согласовании местоположения границ(согласовано/спорное)
от т.	до т.			
1	2	3	4	5
н106У	396	26,86	—	согласовано
396	1488	27,01	—	—
1488	н97У	0,59	—	согласовано
н97У	н110У	27,83	—	согласовано
н110У	н106У	24,77	—	согласовано

3. Характеристики уточняемого земельного участка с кадастровым номером 74:36:0304006:738

№ п/п	Наименование характеристик земельного участка	Значение характеристики
1	2	3
1.	Адрес земельного участка	—
1.1.	Сведения о местоположении земельного участка (при отсутствии адреса) в структурированном в соответствии с федеральной информационной адресной системой виде	Челябинская область, г Челябинск, снт ЧМЗ "Сад 1", ул 1, участок № 142
1.2.	Дополнительные сведения о местоположении земельного участка	участок № 142
2.	Площадь земельного участка ± величина погрешности определения(вычисления) площади ($P \pm \Delta P$), м ²	713±9
3.	Формула, примененная для вычисления предельной погрешности определения площади земельного участка, с подставленными значениями и итоговые (вычисленные) значения (ΔP), м ²	$\Delta P = 3,5 \cdot M_t \cdot \sqrt{P_{\text{док}}} = 3,5 \cdot 0,10 \cdot \sqrt{700} = 9$
4.	Площадь земельного участка согласно сведениям Единого государственного реестра недвижимости ($P_{\text{кад}}$), м ²	700
5.	Оценка расхождения P и $P_{\text{кад}}$ ($P - P_{\text{кад}}$), м ²	13
6.	Предельный минимальный и максимальный размеры земельного участка ($P_{\text{мин}}$ и $P_{\text{макс}}$), м ²	$P_{\text{мин}}=400$, $P_{\text{макс}}=2000$
7.	Кадастровый или иной государственный учетный номер (инвентарный) здания, сооружения, объекта незавершенного строительства, расположенного на земельном участке	74:36:0304006:1414
8.	Вид (виды) разрешенного использования	Для ведения садоводства
8.1.	Дополнительные сведения об использовании земельного участка	—

КАРТА-ПЛАН ТЕРРИТОРИИ

Сведения об уточняемых земельных участках, необходимые для исправления реестровых ошибок
в сведениях о местоположении их границ

1	2	3
9.	Сведения о земельных участках (землях общего пользования, территории общего пользования), посредством которых обеспечивается доступ	74:36:0000000:56008 (земельный участок общего пользования)
10.	Иные сведения	—

4. Пояснения к сведениям об уточняемом земельном участке с кадастровым номером 74:36:0304006:738 :

1.	—

1. Сведения о характерных точках границ уточняемого земельного участка с кадастровым номером 74:36:0304006:739

Система координат МСК-74					Зона № 2		
Обозначение характерных точек границ	Координаты, м				Метод определения координат	Формулы, примененные для расчета средней квадратической погрешности определения координат характерных точек границ (M _j), с подставленными в такие формулы значениями и итоговые (вычисленные) значения M _j , м	Описание закрепления точки
	содержатся в Едином государственном реестре недвижимости		определены в результате выполнения комплексных кадастровых работ				
	X	Y	X	Y			
1	2	3	4	5	6	7	8
396	604333,11	2331381,00	604333,11	2331381,00	Метод спутниковых геодезических измерений (определений)	Mt = 0,1 м	—
398	604323,93	2331404,22	604323,93	2331404,22	Метод спутниковых геодезических измерений (определений)	Mt = 0,1 м	—
399	604320,92	2331404,72	604320,92	2331404,72	Метод спутниковых геодезических измерений (определений)	Mt = 0,1 м	—
400	604318,00	2331404,30	604318,00	2331404,30	Метод спутниковых геодезических измерений (определений)	Mt = 0,1 м	—

КАРТА-ПЛАН ТЕРРИТОРИИ

Сведения об уточняемых земельных участках, необходимые для исправления реестровых ошибок
в сведениях о местоположении их границ

378	—	—	604298,00	2331395,60	Метод спутниковых геодезических измерений (определений)	Mt = 0,1 м	—
н97У	—	—	604308,47	2331370,07	Метод спутниковых геодезических измерений (определений)	Mt = 0,1 м	—
1491	604298,02	2331395,56	—	—	—	—	—
1488	604308,19	2331370,59	—	—	Метод спутниковых геодезических измерений (определений)	Mt = 0,1 м	—
396	604333,11	2331381,00	604333,11	2331381,00	Метод спутниковых геодезических измерений (определений)	Mt = 0,1 м	—

2. Сведения о частях границ уточняемого земельного участка с кадастровым номером 74:36:0304006:739

Обозначение части границ		Горизонтальное проложение (S), м	Описание прохождения части границ	Сведения о согласовании местоположения границ(согласовано/спорное)
от т.	до т.			
1	2	3	4	5
396	398	24,97	—	—
398	399	3,05	—	—
399	400	2,95	—	—
400	378	21,81	—	согласовано
378	н97У	27,59	—	согласовано
н97У	396	26,96	—	согласовано

3. Характеристики уточняемого земельного участка с кадастровым номером 74:36:0304006:739

№ п/п	Наименование характеристик земельного участка	Значение характеристики
1	2	3
1.	Адрес земельного участка	—
1.1.	Сведения о местоположении земельного участка (при отсутствии адреса) в	Челябинская обл, г Челябинск, р-н Ленинский, снт "Челябинский

КАРТА-ПЛАН ТЕРРИТОРИИ

Сведения об уточняемых земельных участках, необходимые для исправления реестровых ошибок
в сведениях о местоположении их границ

1	2	3
	структурированном в соответствии с федеральной информационной адресной системой виде	механический завод" (Сад 1), уч-к 141
1.2.	Дополнительные сведения о местоположении земельного участка	уч-к 141
2.	Площадь земельного участка $\pm$ величина погрешности определения(вычисления) площади ($P \pm \Delta P$), м ²	740 $\pm$ 9
3.	Формула, примененная для вычисления предельной погрешности определения площади земельного участка, с подставленными значениями и итоговые (вычисленные) значения (ΔP), м ²	$\Delta P = 3,5 \cdot M_t \cdot \sqrt{P_{\text{док}}} = 3,5 \cdot 0,10 \cdot \sqrt{733} = 9$
4.	Площадь земельного участка согласно сведениям Единого государственного реестра недвижимости ($P_{\text{кад}}$), м ²	733
5.	Оценка расхождения P и $P_{\text{кад}}$ ($P - P_{\text{кад}}$), м ²	7
6.	Предельный минимальный и максимальный размеры земельного участка ($P_{\text{мин}}$ и $P_{\text{макс}}$), м ²	$P_{\text{мин}}=400$, $P_{\text{макс}}=2000$
7.	Кадастровый или иной государственный учетный номер (инвентарный) здания, сооружения, объекта незавершенного строительства, расположенного на земельном участке	74:36:0424004:373
8.	Вид (виды) разрешенного использования	для садоводства
8.1.	Дополнительные сведения об использовании земельного участка	—
9.	Сведения о земельных участках (землях общего пользования, территории общего пользования), посредством которых обеспечивается доступ	74:36:0000000:56008 (земельный участок общего пользования)
10.	Иные сведения	—

4. Пояснения к сведениям об уточняемом земельном участке с кадастровым номером 74:36:0304006:739 :

1.	—

1. Сведения о характерных точках границ уточняемого земельного участка с кадастровым номером 74:36:0304006:743

Система координат МСК-74

Зона № 2

КАРТА-ПЛАН ТЕРРИТОРИИ

Сведения об уточняемых земельных участках, необходимые для исправления реестровых ошибок
в сведениях о местоположении их границ

Обозначение характерных точек границ	Координаты, м				Метод определения координат	Формулы, примененные для расчета средней квадратической погрешности определения координат характерных точек границ (M _t), с подставленными в такие формулы значениями и итоговые (вычисленные) значения M _t , м	Описание закрепления точки
	содержатся в Едином государственном реестре недвижимости		определены в результате выполнения комплексных кадастровых работ				
	X	Y	X	Y			
1	2	3	4	5	6	7	8
401	603808,57	2331208,58	603808,57	2331208,58	Метод спутниковых геодезических измерений (определений)	Mt = 0,1 м	—
402	603795,63	2331236,36	603795,63	2331236,36	Метод спутниковых геодезических измерений (определений)	Mt = 0,1 м	—
403	603778,90	2331230,10	603778,90	2331230,10	Метод спутниковых геодезических измерений (определений)	Mt = 0,1 м	—
404	603773,53	2331228,19	603773,53	2331228,19	Метод спутниковых геодезических измерений (определений)	Mt = 0,1 м	—
н113У	—	—	603784,05	2331199,67	Метод спутниковых геодезических измерений (определений)	Mt = 0,1 м	—
1441	603784,45	2331199,92	603784,45	2331199,92	Метод спутниковых геодезических измерений (определений)	Mt = 0,1 м	—
401	603808,57	2331208,58	603808,57	2331208,58	Метод спутниковых	Mt = 0,1 м	—

КАРТА-ПЛАН ТЕРРИТОРИИ

Сведения об уточняемых земельных участках, необходимые для исправления реестровых ошибок
в сведениях о местоположении их границ

					геодезических измерений (определений)		

2. Сведения о частях границ уточняемого земельного участка с кадастровым номером 74:36:0304006:743

Обозначение части границ		Горизонтальное проложение (S), м	Описание прохождения части границ	Сведения о согласовании местоположения границ(согласовано/спорное)
от т.	до т.			
1	2	3	4	5
401	402	30,65	—	—
402	403	17,86	—	—
403	404	5,70	—	—
404	н113У	30,40	—	согласовано
н113У	1441	0,47	—	согласовано
1441	401	25,63	—	согласовано

3. Характеристики уточняемого земельного участка с кадастровым номером 74:36:0304006:743

№ п/п	Наименование характеристик земельного участка	Значение характеристики
1	2	3
1.	Адрес земельного участка	—
1.1.	Сведения о местоположении земельного участка (при отсутствии адреса) в структурированном в соответствии с федеральной информационной адресной системой виде	Челябинская обл, г Челябинск, р-н Ленинский, снт "Челябинский механический завод" (Сад 1), ул 3, уч 137
1.2.	Дополнительные сведения о местоположении земельного участка	—
2.	Площадь земельного участка ± величина погрешности определения(вычисления) площади ($P \pm \Delta P$), м ²	754±10
3.	Формула, примененная для вычисления предельной погрешности определения площади земельного участка, с подставленными значениями и итоговые (вычисленные) значения (ΔP), м ²	$\Delta P = 3,5 \cdot M_t \cdot \sqrt{P_{\text{док}}} = 3,5 \cdot 0,10 \cdot \sqrt{747} = 10$
4.	Площадь земельного участка согласно сведениям Единого государственного реестра недвижимости ($P_{\text{кад}}$), м ²	747
5.	Оценка расхождения P и $P_{\text{кад}}$ ($P - P_{\text{кад}}$), м ²	7
6.	Предельный минимальный и максимальный размеры земельного участка ($P_{\text{мин}}$ и $P_{\text{макс}}$), м ²	$P_{\text{мин}}=400$, $P_{\text{макс}}=2000$
7.	Кадастровый или иной государственный учетный номер (инвентарный)	74:36:0304006:1605

КАРТА-ПЛАН ТЕРРИТОРИИ

Сведения об уточняемых земельных участках, необходимые для исправления реестровых ошибок
в сведениях о местоположении их границ

1	2	3
	здания, сооружения, объекта незавершенного строительства, расположенного на земельном участке	
8.	Вид (виды) разрешенного использования	Для ведения садоводства
8.1.	Дополнительные сведения об использовании земельного участка	—
9.	Сведения о земельных участках (землях общего пользования, территории общего пользования), посредством которых обеспечивается доступ	74:36:0000000:56008 (земельный участок общего пользования)
10.	Иные сведения	—

4. Пояснения к сведениям об уточняемом земельном участке с кадастровым номером 74:36:0304006:743 :

1.	—

1. Сведения о характерных точках границ уточняемого земельного участка с кадастровым номером 74:36:0304006:746

Система координат МСК-74

Зона № 2

Обозначение характерных точек границ	Координаты, м				Метод определения координат	Формулы, примененные для расчета средней квадратической погрешности определения координат характерных точек границ (M _t), с подставленными в такие формулы значениями и итоговые (вычисленные) значения M _t , м	Описание закрепления точки
	содержатся в Едином государственном реестре недвижимости		определены в результате выполнения комплексных кадастровых работ				
	X	Y	X	Y			
1	2	3	4	5	6	7	8
408	603863,02	2331201,12	603863,02	2331201,12	Метод спутниковых геодезических измерений (определений)	Mt = 0,1 м	—
1444	—	—	603855,94	2331221,75	Метод спутниковых геодезических измерений (определений)	Mt = 0,1 м	—
1443	603853,88	2331227,48	603853,88	2331227,48	Метод спутниковых геодезических измерений (определений)	Mt = 0,1 м	—

КАРТА-ПЛАН ТЕРРИТОРИИ

Сведения об уточняемых земельных участках, необходимые для исправления реестровых ошибок
в сведениях о местоположении их границ

1442	603831,90	2331218,12	603831,90	2331218,12	Метод спутниковых геодезических измерений (определений)	Mt = 0,1 м	—
405	603842,59	2331192,72	603842,59	2331192,72	Метод спутниковых геодезических измерений (определений)	Mt = 0,1 м	—
408	603863,02	2331201,12	603863,02	2331201,12	Метод спутниковых геодезических измерений (определений)	Mt = 0,1 м	—

2. Сведения о частях границ уточняемого земельного участка с кадастровым номером 74:36:0304006:746

Обозначение части границ		Горизонтальное проложение (S), м	Описание прохождения части границ	Сведения о согласовании местоположения границ(согласовано/спорное)
от т.	до т.			
1	2	3	4	5
408	1444	21,81	—	согласовано
1444	1443	6,09	—	согласовано
1443	1442	23,89	—	—
1442	405	27,56	—	—
405	408	22,09	—	—

3. Характеристики уточняемого земельного участка с кадастровым номером 74:36:0304006:746

№ п/п	Наименование характеристик земельного участка	Значение характеристики
1	2	3
1.	Адрес земельного участка	—
1.1.	Сведения о местоположении земельного участка (при отсутствии адреса) в структурированном в соответствии с федеральной информационной адресной системой виде	Челябинская область, г Челябинск, тер СНТ ЧМЗ "Сад-1", ул 2, участок 134
1.2.	Дополнительные сведения о местоположении земельного участка	участок 134
2.	Площадь земельного участка ± величина погрешности определения(вычисления) площади ($P \pm \Delta P$), м ²	638±9
3.	Формула, примененная для вычисления предельной погрешности	$\Delta P = 3,5 \cdot M_t \cdot \sqrt{P_{\text{док}}} = 3,5 \cdot 0,10 \cdot \sqrt{637} = 9$

КАРТА-ПЛАН ТЕРРИТОРИИ

Сведения об уточняемых земельных участках, необходимые для исправления реестровых ошибок
в сведениях о местоположении их границ

1	2	3
	определения площади земельного участка, с подставленными значениями и итоговые (вычисленные) значения (ΔP), м ²	
4.	Площадь земельного участка согласно сведениям Единого государственного реестра недвижимости ($P_{\text{кад}}$), м ²	637
5.	Оценка расхождения P и $P_{\text{кад}}$ ($P - P_{\text{кад}}$), м ²	1
6.	Предельный минимальный и максимальный размеры земельного участка ($P_{\text{мин}}$ и $P_{\text{макс}}$), м ²	$P_{\text{мин}}=400$, $P_{\text{макс}}=2000$
7.	Кадастровый или иной государственный учетный номер (инвентарный) здания, сооружения, объекта незавершенного строительства, расположенного на земельном участке	74:36:0304006:1400
8.	Вид (виды) разрешенного использования	Для ведения садоводства
8.1.	Дополнительные сведения об использовании земельного участка	—
9.	Сведения о земельных участках (землях общего пользования, территории общего пользования), посредством которых обеспечивается доступ	74:36:0000000:56008 (земельный участок общего пользования)
10.	Иные сведения	—

4. Пояснения к сведениям об уточняемом земельном участке с кадастровым номером 74:36:0304006:746 :

1.	—

1. Сведения о характерных точках границ уточняемого земельного участка с кадастровым номером 74:36:0304006:750

Система координат МСК-74

Зона № 2

Обозначение характерных точек границ	Координаты, м				Метод определения координат	Формулы, примененные для расчета средней квадратической погрешности определения координат характерных точек границ (M _t), с подставленными в такие формулы значениями и итоговые (вычисленные) значения M _t , м	Описание закрепления точки
	содержатся в Едином государственном реестре недвижимости		определены в результате выполнения комплексных кадастровых работ				
	X	Y	X	Y			
1	2	3	4	5	6	7	8
413	603906,84	2331222,29	603906,84	2331222,29	Метод спутниковых геодезических измерений (определений)	Mt = 0,1 м	—

КАРТА-ПЛАН ТЕРРИТОРИИ

Сведения об уточняемых земельных участках, необходимые для исправления реестровых ошибок
в сведениях о местоположении их границ

1445	603897,70	2331246,61	603897,70	2331246,61	Метод спутниковых геодезических измерений (определений)	Mt = 0,1 м	—
1409	603897,36	2331247,50	—	—	Метод спутниковых геодезических измерений (определений)	Mt = 0,1 м	—
1492	603875,38	2331235,75	603875,38	2331235,75	Метод спутниковых геодезических измерений (определений)	Mt = 0,1 м	—
411	603885,53	2331211,28	603885,53	2331211,28	Метод спутниковых геодезических измерений (определений)	Mt = 0,1 м	—
413	603906,84	2331222,29	603906,84	2331222,29	Метод спутниковых геодезических измерений (определений)	Mt = 0,1 м	—

2. Сведения о частях границ уточняемого земельного участка с кадастровым номером 74:36:0304006:750

Обозначение части границ		Горизонтальное проложение (S), м	Описание прохождения части границ	Сведения о согласовании местоположения границ (согласовано/спорное)
от т.	до т.			
1	2	3	4	5
413	1445	25,98	—	—
1445	1492	24,82	—	согласовано
1492	411	26,49	—	—
411	413	23,99	—	—

3. Характеристики уточняемого земельного участка с кадастровым номером 74:36:0304006:750

№ п/п	Наименование характеристик земельного участка	Значение характеристики
1	2	3
1.	Адрес земельного участка	—
1.1.	Сведения о местоположении земельного участка (при отсутствии адреса) в	Челябинская область, г Челябинск, снт "ЧМЗ" (Сад 1), ул 2, участок

КАРТА-ПЛАН ТЕРРИТОРИИ

Сведения об уточняемых земельных участках, необходимые для исправления реестровых ошибок
в сведениях о местоположении их границ

1	2	3
	структурированном в соответствии с федеральной информационной адресной системой виде	130
1.2.	Дополнительные сведения о местоположении земельного участка	участок 130
2.	Площадь земельного участка $\pm$ величина погрешности определения(вычисления) площади ($P \pm \Delta P$), м ²	638 $\pm$ 9
3.	Формула, примененная для вычисления предельной погрешности определения площади земельного участка, с подставленными значениями и итоговые (вычисленные) значения (ΔP), м ²	$\Delta P = 3,5 \cdot M_t \cdot \sqrt{P_{\text{ДОК}}} = 3,5 \cdot 0,10 \cdot \sqrt{649} = 9$
4.	Площадь земельного участка согласно сведениям Единого государственного реестра недвижимости ($P_{\text{кад}}$), м ²	649
5.	Оценка расхождения P и $P_{\text{кад}}$ ($P - P_{\text{кад}}$), м ²	-11
6.	Предельный минимальный и максимальный размеры земельного участка ($P_{\text{мин}}$ и $P_{\text{макс}}$), м ²	$P_{\text{мин}}=400$, $P_{\text{макс}}=2000$
7.	Кадастровый или иной государственный учетный номер (инвентарный) здания, сооружения, объекта незавершенного строительства, расположенного на земельном участке	74:36:0304006:1979
8.	Вид (виды) разрешенного использования	Для ведения садоводства
8.1.	Дополнительные сведения об использовании земельного участка	—
9.	Сведения о земельных участках (землях общего пользования, территории общего пользования), посредством которых обеспечивается доступ	74:36:0000000:56008 (земельный участок общего пользования)
10.	Иные сведения	—

4. Пояснения к сведениям об уточняемом земельном участке с кадастровым номером 74:36:0304006:750 :

1.	—

1. Сведения о характерных точках границ уточняемого земельного участка с кадастровым номером 74:36:0304006:751

Система координат МСК-74

Зона № 2

КАРТА-ПЛАН ТЕРРИТОРИИ

Сведения об уточняемых земельных участках, необходимые для исправления реестровых ошибок
в сведениях о местоположении их границ

1	2	3	4	5
1409	250	28,99	—	—
250	412	26,02	—	—
412	1492	31,43	—	—
1492	1409	24,92	—	—

3. Характеристики уточняемого земельного участка с кадастровым номером 74:36:0304006:751

№ п/п	Наименование характеристик земельного участка	Значение характеристики
1	2	3
1.	Адрес земельного участка	—
1.1.	Сведения о местоположении земельного участка (при отсутствии адреса) в структурированном в соответствии с федеральной информационной адресной системой виде	Челябинская область, г Челябинск, р-н Ленинский, сад Сад 1 Механического завода, уч 129
1.2.	Дополнительные сведения о местоположении земельного участка	—
2.	Площадь земельного участка $\pm$ величина погрешности определения (вычисления) площади ($P \pm \Delta P$), м ²	766 $\pm$ 10
3.	Формула, примененная для вычисления предельной погрешности определения площади земельного участка, с подставленными значениями и итоговые (вычисленные) значения (ΔP), м ²	$\Delta P = 3,5 \cdot M_t \cdot \sqrt{P_{\text{док}}} = 3,5 \cdot 0,10 \cdot \sqrt{766} = 10$
4.	Площадь земельного участка согласно сведениям Единого государственного реестра недвижимости ($P_{\text{кад}}$), м ²	766
5.	Оценка расхождения P и $P_{\text{кад}}$ ($P - P_{\text{кад}}$), м ²	0
6.	Предельный минимальный и максимальный размеры земельного участка ($P_{\text{мин}}$ и $P_{\text{макс}}$), м ²	$P_{\text{мин}}=400$, $P_{\text{макс}}=2000$
7.	Кадастровый или иной государственный учетный номер (инвентарный) здания, сооружения, объекта незавершенного строительства, расположенного на земельном участке	—
8.	Вид (виды) разрешенного использования	для садоводства
8.1.	Дополнительные сведения об использовании земельного участка	—
9.	Сведения о земельных участках (землях общего пользования, территории общего пользования), посредством которых обеспечивается доступ	74:36:0000000:56008 (земельный участок общего пользования)
10.	Иные сведения	—

КАРТА-ПЛАН ТЕРРИТОРИИ

Сведения об уточняемых земельных участках, необходимые для исправления реестровых ошибок
в сведениях о местоположении их границ

4. Пояснения к сведениям об уточняемом земельном участке с кадастровым номером 74:36:0304006:751 :

1. —

1. Сведения о характерных точках границ уточняемого земельного участка с кадастровым номером 74:36:0304006:752

Система координат МСК-74

Зона № 2

Обозначение характерных точек границ	Координаты, м				Метод определения координат	Формулы, примененные для расчета средней квадратической погрешности определения координат характерных точек границ (M _d), с подставленными в такие формулы значениями и итоговые (вычисленные) значения M _t , м	Описание закрепления точки
	содержатся в Едином государственном реестре недвижимости		определены в результате выполнения комплексных кадастровых работ				
	X	Y	X	Y			
1	2	3	4	5	6	7	8
389	603930,51	2331234,59	603930,51	2331234,59	Метод спутниковых геодезических измерений (определений)	Mt = 0,1 м	—
1436	603920,27	2331258,24	603920,27	2331258,24	Метод спутниковых геодезических измерений (определений)	Mt = 0,1 м	—
1445	603897,70	2331246,61	603897,70	2331246,61	Метод спутниковых геодезических измерений (определений)	Mt = 0,1 м	—
413	603906,84	2331222,29	603906,84	2331222,29	Метод спутниковых геодезических измерений (определений)	Mt = 0,1 м	—
389	603930,51	2331234,59	603930,51	2331234,59	Метод спутниковых геодезических измерений (определений)	Mt = 0,1 м	—

КАРТА-ПЛАН ТЕРРИТОРИИ

Сведения об уточняемых земельных участках, необходимые для исправления реестровых ошибок
в сведениях о местоположении их границ

2. Сведения о частях границ уточняемого земельного участка с кадастровым номером 74:36:0304006:752

Обозначение части границ		Горизонтальное проложение (S), м	Описание прохождения части границ	Сведения о согласовании местоположения границ(согласовано/спорное)
от т.	до т.			
1	2	3	4	5
389	1436	25,77	—	согласовано
1436	1445	25,39	—	согласовано
1445	413	25,98	—	—
413	389	26,68	—	—

3. Характеристики уточняемого земельного участка с кадастровым номером 74:36:0304006:752

№ п/п	Наименование характеристик земельного участка	Значение характеристики
1	2	3
1.	Адрес земельного участка	—
1.1.	Сведения о местоположении земельного участка (при отсутствии адреса) в структурированном в соответствии с федеральной информационной адресной системой виде	Челябинская область, г Челябинск, р-н Ленинский, СНТ "Челябинского механического завода" сад №1, ул 2, участок № 128
1.2.	Дополнительные сведения о местоположении земельного участка	ул 2
2.	Площадь земельного участка ± величина погрешности определения(вычисления) площади ($P \pm \Delta P$), м ²	670±9
3.	Формула, примененная для вычисления предельной погрешности определения площади земельного участка, с подставленными значениями и итоговые (вычисленные) значения (ΔP), м ²	$\Delta P = 3,5 \cdot M_t \cdot \sqrt{P_{\text{док}}} = 3,5 \cdot 0,10 \cdot \sqrt{670} = 9$
4.	Площадь земельного участка согласно сведениям Единого государственного реестра недвижимости ($P_{\text{кад}}$), м ²	670
5.	Оценка расхождения P и $P_{\text{кад}}$ ($P - P_{\text{кад}}$), м ²	0
6.	Предельный минимальный и максимальный размеры земельного участка ($P_{\text{мин}}$ и $P_{\text{макс}}$), м ²	$P_{\text{мин}}=400$, $P_{\text{макс}}=2000$
7.	Кадастровый или иной государственный учетный номер (инвентарный) здания, сооружения, объекта незавершенного строительства, расположенного на земельном участке	74:36:0304006:1424
8.	Вид (виды) разрешенного использования	Для ведения садоводства
8.1.	Дополнительные сведения об использовании земельного участка	—
9.	Сведения о земельных участках (землях общего пользования, территории	74:36:0000000:56008 (земельный участок общего пользования)

КАРТА-ПЛАН ТЕРРИТОРИИ

Сведения об уточняемых земельных участках, необходимые для исправления реестровых ошибок
в сведениях о местоположении их границ

1	2	3
	общего пользования), посредством которых обеспечивается доступ	
10.	Иные сведения	—

4. Пояснения к сведениям об уточняемом земельном участке с кадастровым номером 74:36:0304006:752 :

1.	—

1. Сведения о характерных точках границ уточняемого земельного участка с кадастровым номером 74:36:0304006:754

Система координат МСК-74

Зона № 2

Обозначение характерных точек границ	Координаты, м				Метод определения координат	Формулы, примененные для расчета средней квадратической погрешности определения координат характерных точек границ (M _t), с подставленными в такие формулы значениями и итоговые (вычисленные) значения M _t , м	Описание закрепления точки
	содержатся в Едином государственном реестре недвижимости		определены в результате выполнения комплексных кадастровых работ				
	X	Y	X	Y			
1	2	3	4	5	6	7	8
1427	604156,97	2331300,61	604156,97	2331300,61	Метод спутниковых геодезических измерений (определений)	Mt = 0,1 м	—
1446	604156,81	2331300,97	604156,81	2331300,97	Метод спутниковых геодезических измерений (определений)	Mt = 0,1 м	—
414	604146,26	2331325,57	604146,26	2331325,57	Метод спутниковых геодезических измерений (определений)	Mt = 0,1 м	—
415	604122,39	2331314,46	604122,39	2331314,46	Метод спутниковых геодезических измерений (определений)	Mt = 0,1 м	—
1447	604125,90	2331307,70	604125,90	2331307,70	Метод спутниковых	Mt = 0,1 м	—

КАРТА-ПЛАН ТЕРРИТОРИИ

Сведения об уточняемых земельных участках, необходимые для исправления реестровых ошибок
в сведениях о местоположении их границ

					геодезических измерений (определений)		
1448	604125,57	2331307,54	604125,57	2331307,54	Метод спутниковых геодезических измерений (определений)	Mt = 0,1 м	—
н67У	—	—	604133,03	2331289,82	Метод спутниковых геодезических измерений (определений)	Mt = 0,1 м	—
1428	604133,03	2331290,55	—	—	Метод спутниковых геодезических измерений (определений)	Mt = 0,1 м	—
1427	604156,97	2331300,61	604156,97	2331300,61	Метод спутниковых геодезических измерений (определений)	Mt = 0,1 м	—

2. Сведения о частях границ уточняемого земельного участка с кадастровым номером 74:36:0304006:754

Обозначение части границ		Горизонтальное проложение (S), м	Описание прохождения части границ	Сведения о согласовании местоположения границ(согласовано/спорное)
от т.	до т.			
1	2	3	4	5
1427	1446	0,39	—	—
1446	414	26,77	—	—
414	415	26,33	—	—
415	1447	7,62	—	согласовано
1447	1448	0,37	—	согласовано
1448	н67У	19,23	—	согласовано
н67У	1427	26,26	—	согласовано

КАРТА-ПЛАН ТЕРРИТОРИИ

Сведения об уточняемых земельных участках, необходимые для исправления реестровых ошибок
в сведениях о местоположении их границ

3. Характеристики уточняемого земельного участка с кадастровым номером 74:36:0304006:754

№ п/п	Наименование характеристик земельного участка	Значение характеристики
1	2	3
1.	Адрес земельного участка	Челябинская обл., г. Челябинск, снт "ЧМЗ" сад-1, ул. 2
1.1.	Сведения о местоположении земельного участка (при отсутствии адреса) в структурированном в соответствии с федеральной информационной адресной системой виде	—
1.2.	Дополнительные сведения о местоположении земельного участка	—
2.	Площадь земельного участка $\pm$ величина погрешности определения(вычисления) площади ($P \pm \Delta P$), м ²	706 $\pm$ 9
3.	Формула, примененная для вычисления предельной погрешности определения площади земельного участка, с подставленными значениями и итоговые (вычисленные) значения (ΔP), м ²	$\Delta P = 3,5 \cdot M_t \cdot \sqrt{P_{\text{док}}} = 3,5 \cdot 0,10 \cdot \sqrt{695} = 9$
4.	Площадь земельного участка согласно сведениям Единого государственного реестра недвижимости ($P_{\text{кад}}$), м ²	695
5.	Оценка расхождения P и $P_{\text{кад}}$ ($P - P_{\text{кад}}$), м ²	11
6.	Предельный минимальный и максимальный размеры земельного участка ($P_{\text{мин}}$ и $P_{\text{макс}}$), м ²	$P_{\text{мин}}=400$, $P_{\text{макс}}=2000$
7.	Кадастровый или иной государственный учетный номер (инвентарный) здания, сооружения, объекта незавершенного строительства, расположенного на земельном участке	74:36:0306004:55
8.	Вид (виды) разрешенного использования	Для ведения садоводства
8.1.	Дополнительные сведения об использовании земельного участка	—
9.	Сведения о земельных участках (землях общего пользования, территории общего пользования), посредством которых обеспечивается доступ	74:36:0000000:56008 (земельный участок общего пользования)
10.	Иные сведения	—

4. Пояснения к сведениям об уточняемом земельном участке с кадастровым номером 74:36:0304006:754 :

1.	—

1. Сведения о характерных точках границ уточняемого земельного участка с кадастровым номером 74:36:0304006:759

Система координат МСК-74

Зона № 2

КАРТА-ПЛАН ТЕРРИТОРИИ

Сведения об уточняемых земельных участках, необходимые для исправления реестровых ошибок
в сведениях о местоположении их границ

Обозначение характерных точек границ	Координаты, м				Метод определения координат	Формулы, примененные для расчета средней квадратической погрешности определения координат характерных точек границ (M _t), с подставленными в такие формулы значениями и итоговые (вычисленные) значения M _t , м	Описание закрепления точки
	содержатся в Едином государственном реестре недвижимости		определены в результате выполнения комплексных кадастровых работ				
	X	Y	X	Y			
1	2	3	4	5	6	7	8
416	604235,53	2331307,09	604235,53	2331307,09	Метод спутниковых геодезических измерений (определений)	Mt = 0,1 м	—
н119У	—	—	604224,58	2331330,81	Метод спутниковых геодезических измерений (определений)	Mt = 0,1 м	—
1449	604224,43	2331330,72	—	—	—	—	—
1450	604203,70	2331321,14	604203,70	2331321,14	Метод спутниковых геодезических измерений (определений)	Mt = 0,1 м	—
417	604214,63	2331297,75	604214,63	2331297,75	Метод спутниковых геодезических измерений (определений)	Mt = 0,1 м	—
416	604235,53	2331307,09	604235,53	2331307,09	Метод спутниковых геодезических измерений (определений)	Mt = 0,1 м	—

2. Сведения о частях границ уточняемого земельного участка с кадастровым номером 74:36:0304006:759

Обозначение части границ		Горизонтальное проложение (S), м	Описание прохождения части границ	Сведения о согласовании местоположения границ(согласовано/спорное)
от т.	до т.			

КАРТА-ПЛАН ТЕРРИТОРИИ

Сведения об уточняемых земельных участках, необходимые для исправления реестровых ошибок
в сведениях о местоположении их границ

1	2	3	4	5
416	н119У	26,13	—	согласовано
н119У	1450	23,01	—	согласовано
1450	417	25,82	—	согласовано
417	416	22,89	—	—

3. Характеристики уточняемого земельного участка с кадастровым номером 74:36:0304006:759

№ п/п	Наименование характеристик земельного участка	Значение характеристики
1	2	3
1.	Адрес земельного участка	—
1.1.	Сведения о местоположении земельного участка (при отсутствии адреса) в структурированном в соответствии с федеральной информационной адресной системой виде	Челябинская область, г. Челябинск, снт "ЧМЗ", сад-1, улица 1, участок №152
1.2.	Дополнительные сведения о местоположении земельного участка	сад-1, улица 1, участок №152
2.	Площадь земельного участка ± величина погрешности определения(вычисления) площади ($P \pm \Delta P$), м ²	596±9
3.	Формула, примененная для вычисления предельной погрешности определения площади земельного участка, с подставленными значениями и итоговые (вычисленные) значения (ΔP), м ²	$\Delta P = 3,5 \cdot M_t \cdot \sqrt{P_{\text{док}}} = 3,5 \cdot 0,10 \cdot \sqrt{594} = 9$
4.	Площадь земельного участка согласно сведениям Единого государственного реестра недвижимости ($P_{\text{кад}}$), м ²	594
5.	Оценка расхождения P и $P_{\text{кад}}$ ($P - P_{\text{кад}}$), м ²	2
6.	Предельный минимальный и максимальный размеры земельного участка ($P_{\text{мин}}$ и $P_{\text{макс}}$), м ²	$P_{\text{мин}}=400$, $P_{\text{макс}}=2000$
7.	Кадастровый или иной государственный учетный номер (инвентарный) здания, сооружения, объекта незавершенного строительства, расположенного на земельном участке	—
8.	Вид (виды) разрешенного использования	Для ведения садоводства
8.1.	Дополнительные сведения об использовании земельного участка	—
9.	Сведения о земельных участках (землях общего пользования, территории общего пользования), посредством которых обеспечивается доступ	74:36:0000000:56008 (земельный участок общего пользования)
10.	Иные сведения	—

КАРТА-ПЛАН ТЕРРИТОРИИ

Сведения об уточняемых земельных участках, необходимые для исправления реестровых ошибок
в сведениях о местоположении их границ

4. Пояснения к сведениям об уточняемом земельном участке с кадастровым номером 74:36:0304006:759 :

1. —

1. Сведения о характерных точках границ уточняемого земельного участка с кадастровым номером 74:36:0304006:760

Система координат МСК-74

Зона № 2

Обозначение характерных точек границ	Координаты, м				Метод определения координат	Формулы, примененные для расчета средней квадратической погрешности определения координат характерных точек границ (M _d), с подставленными в такие формулы значениями и итоговые (вычисленные) значения M _d , м	Описание закрепления точки
	содержатся в Едином государственном реестре недвижимости		определены в результате выполнения комплексных кадастровых работ				
	X	Y	X	Y			
1	2	3	4	5	6	7	8
н119У	—	—	604224,58	2331330,81	Метод спутниковых геодезических измерений (определений)	Mt = 0,1 м	—
1451	604224,50	2331330,96	—	—	Метод спутниковых геодезических измерений (определений)	Mt = 0,1 м	—
1452	604213,57	2331356,79	604213,57	2331356,79	Метод спутниковых геодезических измерений (определений)	Mt = 0,1 м	—
1453	604191,82	2331347,43	604191,82	2331347,43	Метод спутниковых геодезических измерений (определений)	Mt = 0,1 м	—
1396	604203,00	2331321,54	604203,00	2331321,54	Метод спутниковых геодезических измерений (определений)	Mt = 0,1 м	—

КАРТА-ПЛАН ТЕРРИТОРИИ

Сведения об уточняемых земельных участках, необходимые для исправления реестровых ошибок
в сведениях о местоположении их границ

н118У	—	—	604203,42	2331321,72	Метод спутниковых геодезических измерений (определений)	Mt = 0,1 м	—
1450	—	—	604203,70	2331321,14	Метод спутниковых геодезических измерений (определений)	Mt = 0,1 м	—
н119У	—	—	604224,58	2331330,81	Метод спутниковых геодезических измерений (определений)	Mt = 0,1 м	—

2. Сведения о частях границ уточняемого земельного участка с кадастровым номером 74:36:0304006:760

Обозначение части границ		Горизонтальное проложение (S), м	Описание прохождения части границ	Сведения о согласовании местоположения границ(согласовано/спорное)
от т.	до т.			
1	2	3	4	5
н119У	1452	28,22	—	согласовано
1452	1453	23,68	—	—
1453	1396	28,20	—	—
1396	н118У	0,46	—	согласовано
н118У	1450	0,64	—	согласовано
1450	н119У	23,01	—	согласовано

3. Характеристики уточняемого земельного участка с кадастровым номером 74:36:0304006:760

№ п/п	Наименование характеристик земельного участка	Значение характеристики
1	2	3
1.	Адрес земельного участка	—
1.1.	Сведения о местоположении земельного участка (при отсутствии адреса) в структурированном в соответствии с федеральной информационной адресной системой виде	Челябинская обл, г Челябинск, снт "ЧМЗ" сад-1, ул №2, уч №151
1.2.	Дополнительные сведения о местоположении земельного участка	—
2.	Площадь земельного участка ± величина погрешности определения(вычисления) площади ($P \pm \Delta P$), м ²	673±9

КАРТА-ПЛАН ТЕРРИТОРИИ

Сведения об уточняемых земельных участках, необходимые для исправления реестровых ошибок
в сведениях о местоположении их границ

1	2	3
3.	Формула, примененная для вычисления предельной погрешности определения площади земельного участка, с подставленными значениями и итоговые (вычисленные) значения (ΔP), м ²	$\Delta P = 3,5 \cdot M_t \cdot \sqrt{P_{\text{док}}} = 3,5 \cdot 0,10 \cdot \sqrt{663} = 9$
4.	Площадь земельного участка согласно сведениям Единого государственного реестра недвижимости ($P_{\text{кад}}$), м ²	663
5.	Оценка расхождения P и $P_{\text{кад}}$ ($P - P_{\text{кад}}$), м ²	10
6.	Предельный минимальный и максимальный размеры земельного участка ($P_{\text{мин}}$ и $P_{\text{макс}}$), м ²	$P_{\text{мин}}=400$, $P_{\text{макс}}=2000$
7.	Кадастровый или иной государственный учетный номер (инвентарный) здания, сооружения, объекта незавершенного строительства, расположенного на земельном участке	—
8.	Вид (виды) разрешенного использования	для ведения садоводства в садоводческом товариществе ЧМЗ
8.1.	Дополнительные сведения об использовании земельного участка	—
9.	Сведения о земельных участках (землях общего пользования, территории общего пользования), посредством которых обеспечивается доступ	74:36:0000000:56008 (земельный участок общего пользования)
10.	Иные сведения	—

4. Пояснения к сведениям об уточняемом земельном участке с кадастровым номером 74:36:0304006:760 :

1.	—

1. Сведения о характерных точках границ уточняемого земельного участка с кадастровым номером 74:36:0304006:761

Система координат МСК-74

Зона № 2

Обозначение характерных точек границ	Координаты, м				Метод определения координат	Формулы, примененные для расчета средней квадратической погрешности определения координат характерных точек границ (M _t), с подставленными в такие формулы значениями и итоговые (вычисленные) значения M _t , м	Описание закрепления точки
	содержатся в Едином государственном реестре недвижимости		определены в результате выполнения комплексных кадастровых работ				
	X	Y	X	Y			
1	2	3	4	5	6	7	8
418	604255,79	2331316,25	604255,79	2331316,25	Метод спутниковых геодезических измерений	Mt = 0,1 м	—

КАРТА-ПЛАН ТЕРРИТОРИИ

Сведения об уточняемых земельных участках, необходимые для исправления реестровых ошибок
в сведениях о местоположении их границ

					(определений)		
1538	—	—	604255,64	2331316,58	—	—	—
1539	—	—	604244,83	2331340,80	Метод спутниковых геодезических измерений (определений)	Mt = 0,1 м	—
н119У	—	—	604224,58	2331330,81	Метод спутниковых геодезических измерений (определений)	Mt = 0,1 м	—
1454	604244,91	2331340,62	—	—	Метод спутниковых геодезических измерений (определений)	Mt = 0,1 м	—
1449	604224,43	2331330,72	—	—	—	—	—
416	604235,53	2331307,09	604235,53	2331307,09	Метод спутниковых геодезических измерений (определений)	Mt = 0,1 м	—
418	604255,79	2331316,25	604255,79	2331316,25	Метод спутниковых геодезических измерений (определений)	Mt = 0,1 м	—

2. Сведения о частях границ уточняемого земельного участка с кадастровым номером 74:36:0304006:761

Обозначение части границ		Горизонтальное проложение (S), м	Описание прохождения части границ	Сведения о согласовании местоположения границ(согласовано/спорное)
от т.	до т.			
1	2	3	4	5
418	1538	0,36	—	согласовано
1538	1539	26,52	—	согласовано
1539	н119У	22,58	—	согласовано
н119У	416	26,13	—	согласовано
416	418	22,23	—	—

КАРТА-ПЛАН ТЕРРИТОРИИ

Сведения об уточняемых земельных участках, необходимые для исправления реестровых ошибок
в сведениях о местоположении их границ

3. Характеристики уточняемого земельного участка с кадастровым номером 74:36:0304006:761

№ п/п	Наименование характеристик земельного участка	Значение характеристики
1	2	3
1.	Адрес земельного участка	—
1.1.	Сведения о местоположении земельного участка (при отсутствии адреса) в структурированном в соответствии с федеральной информационной адресной системой виде	Челябинская область, г Челябинск, р-н Ленинский, сад Сад 1 Механического завода, ул 1, уч 150
1.2.	Дополнительные сведения о местоположении земельного участка	ул 1
2.	Площадь земельного участка $\pm$ величина погрешности определения(вычисления) площади ($P \pm \Delta P$), м ²	594 $\pm$ 9
3.	Формула, примененная для вычисления предельной погрешности определения площади земельного участка, с подставленными значениями и итоговые (вычисленные) значения (ΔP), м ²	$\Delta P = 3,5 \cdot M_t \cdot \sqrt{P_{\text{док}}} = 3,5 \cdot 0,10 \cdot \sqrt{594} = 9$
4.	Площадь земельного участка согласно сведениям Единого государственного реестра недвижимости ($P_{\text{кад}}$), м ²	594
5.	Оценка расхождения P и $P_{\text{кад}}$ ($P - P_{\text{кад}}$), м ²	0
6.	Предельный минимальный и максимальный размеры земельного участка ($P_{\text{мин}}$ и $P_{\text{макс}}$), м ²	$P_{\text{мин}}=400$, $P_{\text{макс}}=2000$
7.	Кадастровый или иной государственный учетный номер (инвентарный) здания, сооружения, объекта незавершенного строительства, расположенного на земельном участке	—
8.	Вид (виды) разрешенного использования	для садоводства
8.1.	Дополнительные сведения об использовании земельного участка	—
9.	Сведения о земельных участках (землях общего пользования, территории общего пользования), посредством которых обеспечивается доступ	74:36:0000000:56008 (земельный участок общего пользования)
10.	Иные сведения	—

4. Пояснения к сведениям об уточняемом земельном участке с кадастровым номером 74:36:0304006:761 :

1.	—

1. Сведения о характерных точках границ уточняемого земельного участка с кадастровым номером 74:36:0304006:763

Система координат МСК-74

Зона № 2

КАРТА-ПЛАН ТЕРРИТОРИИ

Сведения об уточняемых земельных участках, необходимые для исправления реестровых ошибок
в сведениях о местоположении их границ

Обозначение характерных точек границ	Координаты, м				Метод определения координат	Формулы, примененные для расчета средней квадратической погрешности определения координат характерных точек границ (M _t), с подставленными в такие формулы значениями и итоговые (вычисленные) значения M _t , м	Описание закрепления точки
	содержатся в Едином государственном реестре недвижимости		определены в результате выполнения комплексных кадастровых работ				
	X	Y	X	Y			
1	2	3	4	5	6	7	8
1539	—	—	604244,83	2331340,80	Метод спутниковых геодезических измерений (определений)	Mt = 0,1 м	—
1451	604224,50	2331330,96	—	—	Метод спутниковых геодезических измерений (определений)	Mt = 0,1 м	—
1455	604244,84	2331340,80	—	—	Метод спутниковых геодезических измерений (определений)	Mt = 0,1 м	—
1456	604234,34	2331366,06	604234,34	2331366,06	Метод спутниковых геодезических измерений (определений)	Mt = 0,1 м	—
1452	604213,57	2331356,79	604213,57	2331356,79	Метод спутниковых геодезических измерений (определений)	Mt = 0,1 м	—
н119У	—	—	604224,58	2331330,81	Метод спутниковых геодезических измерений (определений)	Mt = 0,1 м	—
1539	—	—	604244,83	2331340,80	Метод спутниковых	Mt = 0,1 м	—

КАРТА-ПЛАН ТЕРРИТОРИИ

Сведения об уточняемых земельных участках, необходимые для исправления реестровых ошибок
в сведениях о местоположении их границ

					геодезических измерений (определений)		

2. Сведения о частях границ уточняемого земельного участка с кадастровым номером 74:36:0304006:763

Обозначение части границ		Горизонтальное проложение (S), м	Описание прохождения части границ	Сведения о согласовании местоположения границ(согласовано/спорное)
от т.	до т.			
1	2	3	4	5
1539	1456	27,35	—	согласовано
1456	1452	22,74	—	—
1452	н119У	28,22	—	согласовано
н119У	1539	22,58	—	согласовано

3. Характеристики уточняемого земельного участка с кадастровым номером 74:36:0304006:763

№ п/п	Наименование характеристик земельного участка	Значение характеристики
1	2	3
1.	Адрес земельного участка	—
1.1.	Сведения о местоположении земельного участка (при отсутствии адреса) в структурированном в соответствии с федеральной информационной адресной системой виде	Россия, Челябинская обл, г Челябинск, Ленинский район, садоводческое некоммерческое товарищество "Челябинский механический завод" (сад №1), улица 2, участок № 149
1.2.	Дополнительные сведения о местоположении земельного участка	участок № 149
2.	Площадь земельного участка ± величина погрешности определения(вычисления) площади ($P \pm \Delta P$), м ²	629±9
3.	Формула, примененная для вычисления предельной погрешности определения площади земельного участка, с подставленными значениями и итоговые (вычисленные) значения (ΔP), м ²	$\Delta P = 3,5 \cdot M_t \cdot \sqrt{P_{\text{док}}} = 3,5 \cdot 0,10 \cdot \sqrt{627} = 9$
4.	Площадь земельного участка согласно сведениям Единого государственного реестра недвижимости ($P_{\text{кад}}$), м ²	627
5.	Оценка расхождения P и $P_{\text{кад}}$ ($P - P_{\text{кад}}$), м ²	2
6.	Предельный минимальный и максимальный размеры земельного участка ($P_{\text{мин}}$ и $P_{\text{макс}}$), м ²	$P_{\text{мин}}=400$, $P_{\text{макс}}=2000$
7.	Кадастровый или иной государственный учетный номер (инвентарный) здания, сооружения, объекта незавершенного строительства, расположенного на земельном участке	74:36:0304006:1968

КАРТА-ПЛАН ТЕРРИТОРИИ

Сведения об уточняемых земельных участках, необходимые для исправления реестровых ошибок
в сведениях о местоположении их границ

1	2	3
8.	Вид (виды) разрешенного использования	Для ведения садоводства
8.1.	Дополнительные сведения об использовании земельного участка	—
9.	Сведения о земельных участках (землях общего пользования, территории общего пользования), посредством которых обеспечивается доступ	74:36:0000000:56008 (земельный участок общего пользования)
10.	Иные сведения	—

4. Пояснения к сведениям об уточняемом земельном участке с кадастровым номером 74:36:0304006:763 :

1.	—

1. Сведения о характерных точках границ уточняемого земельного участка с кадастровым номером 74:36:0304006:766

Система координат МСК-74

Зона № 2

Обозначение характерных точек границ	Координаты, м				Метод определения координат	Формулы, примененные для расчета средней квадратической погрешности определения координат характерных точек границ (M _t), с подставленными в такие формулы значениями и итоговые (вычисленные) значения M _t , м	Описание закрепления точки
	содержатся в Едином государственном реестре недвижимости		определены в результате выполнения комплексных кадастровых работ				
	X	Y	X	Y			
1	2	3	4	5	6	7	8
н121У	—	—	604296,94	2331333,84	Метод спутниковых геодезических измерений (определений)	Mt = 0,1 м	—
н127У	—	—	604286,76	2331359,45	Метод спутниковых геодезических измерений (определений)	Mt = 0,1 м	—
422	604296,64	2331334,51	—	—	Метод спутниковых геодезических измерений (определений)	Mt = 0,1 м	—
1494	604286,48	2331360,24	—	—	—	—	—
1493	604264,63	2331349,57	604264,63	2331349,57	Метод спутниковых	Mt = 0,1 м	—

КАРТА-ПЛАН ТЕРРИТОРИИ

Сведения об уточняемых земельных участках, необходимые для исправления реестровых ошибок
в сведениях о местоположении их границ

					геодезических измерений (определений)		
419	604274,12	2331324,57	604274,12	2331324,57	Метод спутниковых геодезических измерений (определений)	Mt = 0,1 м	—
н129У	—	—	604285,05	2331328,89	Метод спутниковых геодезических измерений (определений)	Mt = 0,1 м	—
н121У	—	—	604296,94	2331333,84	Метод спутниковых геодезических измерений (определений)	Mt = 0,1 м	—

2. Сведения о частях границ уточняемого земельного участка с кадастровым номером 74:36:0304006:766

Обозначение части границ		Горизонтальное проложение (S), м	Описание прохождения части границ	Сведения о согласовании местоположения границ(согласовано/спорное)
от т.	до т.			
1	2	3	4	5
н121У	н127У	27,56	—	согласовано
н127У	1493	24,24	—	согласовано
1493	419	26,74	—	—
419	н129У	11,75	—	согласовано
н129У	н121У	12,88	—	согласовано

3. Характеристики уточняемого земельного участка с кадастровым номером 74:36:0304006:766

№ п/п	Наименование характеристик земельного участка	Значение характеристики
1	2	3
1.	Адрес земельного участка	—
1.1.	Сведения о местоположении земельного участка (при отсутствии адреса) в структурированном в соответствии с федеральной информационной адресной системой виде	Россия, Челябинская обл, г Челябинск, Ленинский район, садоводческое некоммерческое товарищество "Челябинский механический завод" (сад №1), улица 1, участок № 146
1.2.	Дополнительные сведения о местоположении земельного участка	участок 146

КАРТА-ПЛАН ТЕРРИТОРИИ

Сведения об уточняемых земельных участках, необходимые для исправления реестровых ошибок
в сведениях о местоположении их границ

1	2	3
2.	Площадь земельного участка ± величина погрешности определения(вычисления) площади ($P \pm \Delta P$), м ²	664±9
3.	Формула, примененная для вычисления предельной погрешности определения площади земельного участка, с подставленными значениями и итоговые (вычисленные) значения (ΔP), м ²	$\Delta P = 3,5 \cdot M_t \cdot \sqrt{P_{\text{док}}} = 3,5 \cdot 0,10 \cdot \sqrt{664} = 9$
4.	Площадь земельного участка согласно сведениям Единого государственного реестра недвижимости ($P_{\text{кад}}$), м ²	664
5.	Оценка расхождения P и $P_{\text{кад}}$ ($P - P_{\text{кад}}$), м ²	0
6.	Предельный минимальный и максимальный размеры земельного участка ($P_{\text{мин}}$ и $P_{\text{макс}}$), м ²	$P_{\text{мин}}=400$, $P_{\text{макс}}=2000$
7.	Кадастровый или иной государственный учетный номер (инвентарный) здания, сооружения, объекта незавершенного строительства, расположенного на земельном участке	74:36:0304006:1435
8.	Вид (виды) разрешенного использования	Для ведения садоводства
8.1.	Дополнительные сведения об использовании земельного участка	—
9.	Сведения о земельных участках (землях общего пользования, территории общего пользования), посредством которых обеспечивается доступ	74:36:0000000:56008 (земельный участок общего пользования)
10.	Иные сведения	—

4. Пояснения к сведениям об уточняемом земельном участке с кадастровым номером 74:36:0304006:766 :

1. —

1. Сведения о характерных точках границ уточняемого земельного участка с кадастровым номером 74:36:0304006:767

Система координат МСК-74

Зона № 2

Обозначение характерных точек границ	Координаты, м				Метод определения координат	Формулы, примененные для расчета средней квадратической погрешности определения координат характерных точек границ (M _t), с подставленными в такие формулы значениями и итоговые (вычисленные) значения M _t , м	Описание закрепления точки
	содержатся в Едином государственном реестре недвижимости		определены в результате выполнения комплексных кадастровых работ				
	X	Y	X	Y			
1	2	3	4	5	6	7	8

КАРТА-ПЛАН ТЕРРИТОРИИ

Сведения об уточняемых земельных участках, необходимые для исправления реестровых ошибок
в сведениях о местоположении их границ

н127У	—	—	604286,76	2331359,45	Метод спутниковых геодезических измерений (определений)	Mt = 0,1 м	—
н100У	—	—	604288,16	2331360,16	Метод спутниковых геодезических измерений (определений)	Mt = 0,1 м	—
1494	604286,48	2331360,24	—	—	—	—	—
1489	604287,80	2331360,90	—	—	—	—	—
380	604276,07	2331386,18	604276,07	2331386,18	Метод спутниковых геодезических измерений (определений)	Mt = 0,1 м	—
420	604254,40	2331376,04	604254,40	2331376,04	Метод спутниковых геодезических измерений (определений)	Mt = 0,1 м	—
1493	604264,63	2331349,57	604264,63	2331349,57	Метод спутниковых геодезических измерений (определений)	Mt = 0,1 м	—
н127У	—	—	604286,76	2331359,45	Метод спутниковых геодезических измерений (определений)	Mt = 0,1 м	—

2. Сведения о частях границ уточняемого земельного участка с кадастровым номером 74:36:0304006:767

Обозначение части границ		Горизонтальное проложение (S), м	Описание прохождения части границ	Сведения о согласовании местоположения границ(согласовано/спорное)
от т.	до т.			
1	2	3	4	5
н127У	н100У	1,57	—	согласовано
н100У	380	28,69	—	согласовано
380	420	23,93	—	—

КАРТА-ПЛАН ТЕРРИТОРИИ

Сведения об уточняемых земельных участках, необходимые для исправления реестровых ошибок
в сведениях о местоположении их границ

420	1493	28,38	—	—
1493	н127У	24,24	—	согласовано

3. Характеристики уточняемого земельного участка с кадастровым номером 74:36:0304006:767

№ п/п	Наименование характеристик земельного участка	Значение характеристики
1	2	3
1.	Адрес земельного участка	—
1.1.	Сведения о местоположении земельного участка (при отсутствии адреса) в структурированном в соответствии с федеральной информационной адресной системой виде	Россия, Челябинская обл, г Челябинск, Ленинский район, садоводческое некоммерческое товарищество "Челябинский механический завод" (сад №1), улица 2, участок № 145
1.2.	Дополнительные сведения о местоположении земельного участка	ул. 2
2.	Площадь земельного участка ± величина погрешности определения(вычисления) площади ($P \pm \Delta P$), м ²	710±9
3.	Формула, примененная для вычисления предельной погрешности определения площади земельного участка, с подставленными значениями и итоговые (вычисленные) значения (ΔP), м ²	$\Delta P = 3,5 \cdot M_t \cdot \sqrt{P_{\text{док}}} = 3,5 \cdot 0,10 \cdot \sqrt{698} = 9$
4.	Площадь земельного участка согласно сведениям Единого государственного реестра недвижимости ($P_{\text{кад}}$), м ²	698
5.	Оценка расхождения P и $P_{\text{кад}}$ ($P - P_{\text{кад}}$), м ²	12
6.	Предельный минимальный и максимальный размеры земельного участка ($P_{\text{мин}}$ и $P_{\text{макс}}$), м ²	$P_{\text{мин}}=400$, $P_{\text{макс}}=2000$
7.	Кадастровый или иной государственный учетный номер (инвентарный) здания, сооружения, объекта незавершенного строительства, расположенного на земельном участке	74:36:0304006:1464
8.	Вид (виды) разрешенного использования	Для ведения садоводства
8.1.	Дополнительные сведения об использовании земельного участка	—
9.	Сведения о земельных участках (землях общего пользования, территории общего пользования), посредством которых обеспечивается доступ	74:36:0000000:56008 (земельный участок общего пользования)
10.	Иные сведения	—

4. Пояснения к сведениям об уточняемом земельном участке с кадастровым номером 74:36:0304006:767 :

1.	—

1. Сведения о характерных точках границ уточняемого земельного участка с кадастровым номером 74:36:0304006:768

Система координат МСК-74

Зона № 2

КАРТА-ПЛАН ТЕРРИТОРИИ

Сведения об уточняемых земельных участках, необходимые для исправления реестровых ошибок
в сведениях о местоположении их границ

Обозначение характерных точек границ	Координаты, м				Метод определения координат	Формулы, примененные для расчета средней квадратической погрешности определения координат характерных точек границ (M _t), с подставленными в такие формулы значениями и итоговые (вычисленные) значения M _t , м	Описание закрепления точки
	содержатся в Едином государственном реестре недвижимости		определены в результате выполнения комплексных кадастровых работ				
	X	Y	X	Y			
1	2	3	4	5	6	7	8
н110У	—	—	604319,66	2331344,59	Метод спутниковых геодезических измерений (определений)	Mt = 0,1 м	—
н97У	—	—	604308,47	2331370,07	Метод спутниковых геодезических измерений (определений)	Mt = 0,1 м	—
н100У	—	—	604288,16	2331360,16	Метод спутниковых геодезических измерений (определений)	Mt = 0,1 м	—
н127У	—	—	604286,76	2331359,45	Метод спутниковых геодезических измерений (определений)	Mt = 0,1 м	—
н121У	—	—	604296,94	2331333,84	Метод спутниковых геодезических измерений (определений)	Mt = 0,1 м	—
422	604296,64	2331334,51	—	—	Метод спутниковых геодезических измерений (определений)	Mt = 0,1 м	—
397	604319,12	2331345,72	—	—	Метод спутниковых	Mt = 0,1 м	—

КАРТА-ПЛАН ТЕРРИТОРИИ

Сведения об уточняемых земельных участках, необходимые для исправления реестровых ошибок
в сведениях о местоположении их границ

					геодезических измерений (определений)		
1488	604308,19	2331370,59	—	—	Метод спутниковых геодезических измерений (определений)	Mt = 0,1 м	—
1497	604287,79	2331360,86	—	—	—	—	—
1494	604286,48	2331360,24	—	—	—	—	—
н110У	—	—	604319,66	2331344,59	Метод спутниковых геодезических измерений (определений)	Mt = 0,1 м	—

2. Сведения о частях границ уточняемого земельного участка с кадастровым номером 74:36:0304006:768

Обозначение части границ		Горизонтальное проложение (S), м	Описание прохождения части границ	Сведения о согласовании местоположения границ(согласовано/спорное)
от т.	до т.			
1	2	3	4	5
н110У	н97У	27,83	—	согласовано
н97У	н100У	22,60	—	согласовано
н100У	н127У	1,57	—	согласовано
н127У	н121У	27,56	—	согласовано
н121У	н110У	25,13	—	согласовано

3. Характеристики уточняемого земельного участка с кадастровым номером 74:36:0304006:768

№ п/п	Наименование характеристик земельного участка	Значение характеристики
1	2	3
1.	Адрес земельного участка	—
1.1.	Сведения о местоположении земельного участка (при отсутствии адреса) в структурированном в соответствии с федеральной информационной адресной системой виде	Россия, Челябинская обл, г Челябинск, Ленинский район, садоводческое некоммерческое товарищество "Челябинский механический завод" (сад №1), участок № 144
1.2.	Дополнительные сведения о местоположении земельного участка	—
2.	Площадь земельного участка ± величина погрешности определения(вычисления) площади ($P \pm \Delta P$), м ²	682±9

КАРТА-ПЛАН ТЕРРИТОРИИ

Сведения об уточняемых земельных участках, необходимые для исправления реестровых ошибок
в сведениях о местоположении их границ

1	2	3
3.	Формула, примененная для вычисления предельной погрешности определения площади земельного участка, с подставленными значениями и итоговые (вычисленные) значения (ΔP), м ²	$\Delta P = 3,5 \cdot M_t \cdot \sqrt{P_{\text{док}}} = 3,5 \cdot 0,10 \cdot \sqrt{673} = 9$
4.	Площадь земельного участка согласно сведениям Единого государственного реестра недвижимости ($P_{\text{кад}}$), м ²	673
5.	Оценка расхождения P и $P_{\text{кад}}$ ($P - P_{\text{кад}}$), м ²	9
6.	Предельный минимальный и максимальный размеры земельного участка ($P_{\text{мин}}$ и $P_{\text{макс}}$), м ²	$P_{\text{мин}}=400$, $P_{\text{макс}}=2000$
7.	Кадастровый или иной государственный учетный номер (инвентарный) здания, сооружения, объекта незавершенного строительства, расположенного на земельном участке	74:36:0304006:1467
8.	Вид (виды) разрешенного использования	Для ведения садоводства
8.1.	Дополнительные сведения об использовании земельного участка	—
9.	Сведения о земельных участках (землях общего пользования, территории общего пользования), посредством которых обеспечивается доступ	74:36:0000000:56008 (земельный участок общего пользования)
10.	Иные сведения	—

4. Пояснения к сведениям об уточняемом земельном участке с кадастровым номером 74:36:0304006:768 :

1.	—

1. Сведения о характерных точках границ уточняемого земельного участка с кадастровым номером 74:36:0304006:770

Система координат МСК-74

Зона № 2

Обозначение характерных точек границ	Координаты, м				Метод определения координат	Формулы, примененные для расчета средней квадратической погрешности определения координат характерных точек границ (M _t), с подставленными в такие формулы значениями и итоговые (вычисленные) значения M _t , м	Описание закрепления точки
	содержатся в Едином государственном реестре недвижимости		определены в результате выполнения комплексных кадастровых работ				
	X	Y	X	Y			
1	2	3	4	5	6	7	8
423	604019,21	2331209,46	604019,21	2331209,46	Метод спутниковых геодезических измерений	Mt = 0,1 м	—

КАРТА-ПЛАН ТЕРРИТОРИИ

Сведения об уточняемых земельных участках, необходимые для исправления реестровых ошибок
в сведениях о местоположении их границ

					(определений)		
1458	604008,10	2331237,77	604008,10	2331237,77	Метод спутниковых геодезических измерений (определений)	Mt = 0,1 м	—
н130У	—	—	603985,85	2331228,00	Метод спутниковых геодезических измерений (определений)	Mt = 0,1 м	—
1459	603985,24	2331227,71	603985,24	2331227,71	Метод спутниковых геодезических измерений (определений)	Mt = 0,1 м	—
424	603995,75	2331200,21	603995,75	2331200,21	Метод спутниковых геодезических измерений (определений)	Mt = 0,1 м	—
425	604009,17	2331205,09	604009,17	2331205,09	Метод спутниковых геодезических измерений (определений)	Mt = 0,1 м	—
426	604009,38	2331206,08	604009,38	2331206,08	Метод спутниковых геодезических измерений (определений)	Mt = 0,1 м	—
423	604019,21	2331209,46	604019,21	2331209,46	Метод спутниковых геодезических измерений (определений)	Mt = 0,1 м	—

2. Сведения о частях границ уточняемого земельного участка с кадастровым номером 74:36:0304006:770

Обозначение части границ		Горизонтальное проложение (S), м	Описание прохождения части границ	Сведения о согласовании местоположения границ(согласовано/спорное)
от т.	до т.			

КАРТА-ПЛАН ТЕРРИТОРИИ

Сведения об уточняемых земельных участках, необходимые для исправления реестровых ошибок
в сведениях о местоположении их границ

1	2	3	4	5
423	1458	30,41	—	согласовано
1458	н130У	24,30	—	согласовано
н130У	1459	0,68	—	согласовано
1459	424	29,44	—	согласовано
424	425	14,28	—	—
425	426	1,01	—	—
426	423	10,39	—	—

3. Характеристики уточняемого земельного участка с кадастровым номером 74:36:0304006:770

№ п/п	Наименование характеристик земельного участка	Значение характеристики
1	2	3
1.	Адрес земельного участка	—
1.1.	Сведения о местоположении земельного участка (при отсутствии адреса) в структурированном в соответствии с федеральной информационной адресной системой виде	Челябинская область, г Челябинск, снт "ЧМЗ" сад-1, ул 1, участок №170
1.2.	Дополнительные сведения о местоположении земельного участка	участок №170
2.	Площадь земельного участка ± величина погрешности определения(вычисления) площади ($P \pm \Delta P$), м ²	751±10
3.	Формула, примененная для вычисления предельной погрешности определения площади земельного участка, с подставленными значениями и итоговые (вычисленные) значения (ΔP), м ²	$\Delta P = 3,5 \cdot M_t \cdot \sqrt{P_{\text{док}}} = 3,5 \cdot 0,10 \cdot \sqrt{751} = 10$
4.	Площадь земельного участка согласно сведениям Единого государственного реестра недвижимости ($P_{\text{кад}}$), м ²	751
5.	Оценка расхождения P и $P_{\text{кад}}$ ($P - P_{\text{кад}}$), м ²	0
6.	Предельный минимальный и максимальный размеры земельного участка ($P_{\text{мин}}$ и $P_{\text{макс}}$), м ²	$P_{\text{мин}}=400$, $P_{\text{макс}}=2000$
7.	Кадастровый или иной государственный учетный номер (инвентарный) здания, сооружения, объекта незавершенного строительства, расположенного на земельном участке	74:36:0304006:1941, 74:36:0304006:1942
8.	Вид (виды) разрешенного использования	Для ведения садоводства
8.1.	Дополнительные сведения об использовании земельного участка	—
9.	Сведения о земельных участках (землях общего пользования, территории общего пользования), посредством которых обеспечивается доступ	74:36:0000000:56008 (земельный участок общего пользования)

КАРТА-ПЛАН ТЕРРИТОРИИ

Сведения об уточняемых земельных участках, необходимые для исправления реестровых ошибок
в сведениях о местоположении их границ

1	2	3
10.	Иные сведения	—

4. Пояснения к сведениям об уточняемом земельном участке с кадастровым номером 74:36:0304006:770 :

1.	—

1. Сведения о характерных точках границ уточняемого земельного участка с кадастровым номером 74:36:0304006:777

Система координат МСК-74

Зона № 2

Обозначение характерных точек границ	Координаты, м				Метод определения координат	Формулы, примененные для расчета средней квадратической погрешности определения координат характерных точек границ (M _t), с подставленными в такие формулы значениями и итоговые (вычисленные) значения M _t , м	Описание закрепления точки
	содержатся в Едином государственном реестре недвижимости		определены в результате выполнения комплексных кадастровых работ				
	X	Y	X	Y			
1	2	3	4	5	6	7	8
427	604095,40	2331240,77	604095,40	2331240,77	Метод спутниковых геодезических измерений (определений)	Mt = 0,1 м	—
н141У	—	—	604084,21	2331270,18	Метод спутниковых геодезических измерений (определений)	Mt = 0,1 м	—
1460	604083,58	2331270,31	—	—	Метод спутниковых геодезических измерений (определений)	Mt = 0,1 м	—
1417	604059,12	2331260,12	604059,12	2331260,12	Метод спутниковых геодезических измерений (определений)	Mt = 0,1 м	—
н138У	—	—	604072,21	2331232,66	Метод спутниковых геодезических	Mt = 0,1 м	—

КАРТА-ПЛАН ТЕРРИТОРИИ

Сведения об уточняемых земельных участках, необходимые для исправления реестровых ошибок
в сведениях о местоположении их границ

					измерений (определений)		
428	604071,47	2331233,14	—	—	Метод спутниковых геодезических измерений (определений)	Mt = 0,1 м	—
427	604095,40	2331240,77	604095,40	2331240,77	Метод спутниковых геодезических измерений (определений)	Mt = 0,1 м	—

2. Сведения о частях границ уточняемого земельного участка с кадастровым номером 74:36:0304006:777

Обозначение части границ		Горизонтальное проложение (S), м	Описание прохождения части границ	Сведения о согласовании местоположения границ(согласовано/спорное)
от т.	до т.			
1	2	3	4	5
427	н141У	31,47	—	согласовано
н141У	1417	27,03	—	согласовано
1417	н138У	30,42	—	согласовано
н138У	427	24,57	—	согласовано

3. Характеристики уточняемого земельного участка с кадастровым номером 74:36:0304006:777

№ п/п	Наименование характеристик земельного участка	Значение характеристики
1	2	3
1.	Адрес земельного участка	—
1.1.	Сведения о местоположении земельного участка (при отсутствии адреса) в структурированном в соответствии с федеральной информационной адресной системой виде	Челябинская область, г Челябинск, р-н Ленинский, СНТ "ЧМЗ" (сад № 1), ул 1, участок № 164
1.2.	Дополнительные сведения о местоположении земельного участка	участок № 164
2.	Площадь земельного участка ± величина погрешности определения(вычисления) площади ($P \pm \Delta P$), м ²	797±10
3.	Формула, примененная для вычисления предельной погрешности определения площади земельного участка, с подставленными значениями и итоговые (вычисленные) значения (ΔP), м ²	$\Delta P = 3,5 \cdot M_t \cdot \sqrt{P_{\text{док}}} = 3,5 \cdot 0,10 \cdot \sqrt{791} = 10$
4.	Площадь земельного участка согласно сведениям Единого	791

КАРТА-ПЛАН ТЕРРИТОРИИ

Сведения об уточняемых земельных участках, необходимые для исправления реестровых ошибок
в сведениях о местоположении их границ

1	2	3
	государственного реестра недвижимости (Ркад), м ²	
5.	Оценка расхождения Р и Ркад (Р – Ркад), м ²	6
6.	Предельный минимальный и максимальный размеры земельного участка (Рмин и Рмакс), м ²	Рмин=400, Рмакс=2000
7.	Кадастровый или иной государственный учетный номер (инвентарный) здания, сооружения, объекта незавершенного строительства, расположенного на земельном участке	—
8.	Вид (виды) разрешенного использования	Для ведения садоводства
8.1.	Дополнительные сведения об использовании земельного участка	—
9.	Сведения о земельных участках (землях общего пользования, территории общего пользования), посредством которых обеспечивается доступ	74:36:0000000:56008 (земельный участок общего пользования)
10.	Иные сведения	—

4. Пояснения к сведениям об уточняемом земельном участке с кадастровым номером 74:36:0304006:777 :

1.	—

1. Сведения о характерных точках границ уточняемого земельного участка с кадастровым номером 74:36:0304006:778

Система координат МСК-74

Зона № 2

Обозначение характерных точек границ	Координаты, м				Метод определения координат	Формулы, примененные для расчета средней квадратической погрешности определения координат характерных точек границ (M _t), с подставленными в такие формулы значениями и итоговые (вычисленные) значения M _t , м	Описание закрепления точки
	содержатся в Едином государственном реестре недвижимости		определены в результате выполнения комплексных кадастровых работ				
	X	Y	X	Y			
1	2	3	4	5	6	7	8
n141Y	—	—	604084,21	2331270,18	Метод спутниковых геодезических измерений (определений)	Mt = 0,1 м	—
1460	604083,58	2331270,31	—	—	Метод спутниковых геодезических измерений	Mt = 0,1 м	—

КАРТА-ПЛАН ТЕРРИТОРИИ

Сведения об уточняемых земельных участках, необходимые для исправления реестровых ошибок
в сведениях о местоположении их границ

					(определений)		
429	604074,10	2331293,47	604074,10	2331293,47	Метод спутниковых геодезических измерений (определений)	Mt = 0,1 м	—
330	604050,07	2331283,27	604050,07	2331283,27	Метод спутниковых геодезических измерений (определений)	Mt = 0,1 м	—
1417	604059,12	2331260,12	604059,12	2331260,12	Метод спутниковых геодезических измерений (определений)	Mt = 0,1 м	—
н141У	—	—	604084,21	2331270,18	Метод спутниковых геодезических измерений (определений)	Mt = 0,1 м	—

2. Сведения о частях границ уточняемого земельного участка с кадастровым номером 74:36:0304006:778

Обозначение части границ		Горизонтальное проложение (S), м	Описание прохождения части границ	Сведения о согласовании местоположения границ(согласовано/спорное)
от т.	до т.			
1	2	3	4	5
н141У	429	25,39	—	согласовано
429	330	26,11	—	—
330	1417	24,86	—	—
1417	н141У	27,03	—	согласовано

3. Характеристики уточняемого земельного участка с кадастровым номером 74:36:0304006:778

№ п/п	Наименование характеристик земельного участка	Значение характеристики
1	2	3
1.	Адрес земельного участка	—
1.1.	Сведения о местоположении земельного участка (при отсутствии адреса) в структурированном в соответствии с федеральной информационной адресной системой виде	Челябинская область, г Челябинск, р-н Ленинский, СНТ "Челябинского механического завода" сад №1, ул 2, участок № 163

КАРТА-ПЛАН ТЕРРИТОРИИ

Сведения об уточняемых земельных участках, необходимые для исправления реестровых ошибок
в сведениях о местоположении их границ

1	2	3
1.2.	Дополнительные сведения о местоположении земельного участка	ул 2
2.	Площадь земельного участка $\pm$ величина погрешности определения(вычисления) площади ($P \pm \Delta P$), м ²	667 $\pm$ 9
3.	Формула, примененная для вычисления предельной погрешности определения площади земельного участка, с подставленными значениями и итоговые (вычисленные) значения (ΔP), м ²	$\Delta P = 3,5 \cdot M_t \cdot \sqrt{P_{\text{док}}} = 3,5 \cdot 0,10 \cdot \sqrt{656} = 9$
4.	Площадь земельного участка согласно сведениям Единого государственного реестра недвижимости ($P_{\text{кад}}$), м ²	656
5.	Оценка расхождения P и $P_{\text{кад}}$ ($P - P_{\text{кад}}$), м ²	11
6.	Предельный минимальный и максимальный размеры земельного участка ($P_{\text{мин}}$ и $P_{\text{макс}}$), м ²	$P_{\text{мин}}=400$, $P_{\text{макс}}=2000$
7.	Кадастровый или иной государственный учетный номер (инвентарный) здания, сооружения, объекта незавершенного строительства, расположенного на земельном участке	74:36:0304006:1438
8.	Вид (виды) разрешенного использования	Для ведения садоводства
8.1.	Дополнительные сведения об использовании земельного участка	—
9.	Сведения о земельных участках (землях общего пользования, территории общего пользования), посредством которых обеспечивается доступ	74:36:0000000:56008 (земельный участок общего пользования)
10.	Иные сведения	—

4. Пояснения к сведениям об уточняемом земельном участке с кадастровым номером 74:36:0304006:778 :

1. —

1. Сведения о характерных точках границ уточняемого земельного участка с кадастровым номером 74:36:0304006:784

Система координат МСК-74

Зона № 2

Обозначение характерных точек границ	Координаты, м				Метод определения координат	Формулы, примененные для расчета средней квадратической погрешности определения координат характерных точек границ (M _j), с подставленными в такие формулы значениями и итоговые (вычисленные) значения M _j , м	Описание закрепления точки
	содержатся в Едином государственном реестре недвижимости		определены в результате выполнения комплексных кадастровых работ				
	X	Y	X	Y			

КАРТА-ПЛАН ТЕРРИТОРИИ

Сведения об уточняемых земельных участках, необходимые для исправления реестровых ошибок
в сведениях о местоположении их границ

1	2	3	4	5	6	7	8
1080	603816,17	2331112,40	603816,17	2331112,40	Метод спутниковых геодезических измерений (определений)	Mt = 0,1 м	—
430	603816,09	2331112,59	603816,09	2331112,59	Метод спутниковых геодезических измерений (определений)	Mt = 0,1 м	—
431	603814,32	2331117,17	603814,32	2331117,17	Метод спутниковых геодезических измерений (определений)	Mt = 0,1 м	—
432	603812,31	2331116,45	603812,31	2331116,45	Метод спутниковых геодезических измерений (определений)	Mt = 0,1 м	—
433	603811,13	2331119,43	603811,13	2331119,43	Метод спутниковых геодезических измерений (определений)	Mt = 0,1 м	—
1079	603782,23	2331108,02	603782,23	2331108,02	Метод спутниковых геодезических измерений (определений)	Mt = 0,1 м	—
1082	—	—	603783,99	2331098,01	Метод спутниковых геодезических измерений (определений)	Mt = 0,1 м	—
1081	603783,98	2331098,02	—	—	—	—	—
1080	603816,17	2331112,40	603816,17	2331112,40	Метод спутниковых геодезических измерений (определений)	Mt = 0,1 м	—

КАРТА-ПЛАН ТЕРРИТОРИИ

Сведения об уточняемых земельных участках, необходимые для исправления реестровых ошибок
в сведениях о местоположении их границ

2. Сведения о частях границ уточняемого земельного участка с кадастровым номером 74:36:0304006:784

Обозначение части границ		Горизонтальное проложение (S), м	Описание прохождения части границ	Сведения о согласовании местоположения границ(согласовано/спорное)
от т.	до т.			
1	2	3	4	5
1080	430	0,21	—	—
430	431	4,91	—	—
431	432	2,14	—	—
432	433	3,21	—	—
433	1079	31,07	—	—
1079	1082	10,16	—	согласовано
1082	1080	35,25	—	согласовано

3. Характеристики уточняемого земельного участка с кадастровым номером 74:36:0304006:784

№ п/п	Наименование характеристик земельного участка	Значение характеристики
1	2	3
1.	Адрес земельного участка	—
1.1.	Сведения о местоположении земельного участка (при отсутствии адреса) в структурированном в соответствии с федеральной информационной адресной системой виде	Челябинская область, г Челябинск, р-н Ленинский, снт "ЧМЗ" сад-1, ул 1, участок №186
1.2.	Дополнительные сведения о местоположении земельного участка	ул 1, участок №186
2.	Площадь земельного участка ± величина погрешности определения(вычисления) площади ($P \pm \Delta P$), м ²	306±6
3.	Формула, примененная для вычисления предельной погрешности определения площади земельного участка, с подставленными значениями и итоговые (вычисленные) значения (ΔP), м ²	$\Delta P = 3,5 \cdot M_t \cdot \sqrt{P_{\text{док}}} = 3,5 \cdot 0,10 \cdot \sqrt{306} = 6$
4.	Площадь земельного участка согласно сведениям Единого государственного реестра недвижимости ($P_{\text{кад}}$), м ²	306
5.	Оценка расхождения P и $P_{\text{кад}}$ ($P - P_{\text{кад}}$), м ²	0
6.	Предельный минимальный и максимальный размеры земельного участка ($P_{\text{мин}}$ и $P_{\text{макс}}$), м ²	$P_{\text{мин}}=400$, $P_{\text{макс}}=2000$
7.	Кадастровый или иной государственный учетный номер (инвентарный) здания, сооружения, объекта незавершенного строительства, расположенного на земельном участке	—

КАРТА-ПЛАН ТЕРРИТОРИИ

Сведения об уточняемых земельных участках, необходимые для исправления реестровых ошибок
в сведениях о местоположении их границ

1	2	3
8.	Вид (виды) разрешенного использования	Для ведения садоводства
8.1.	Дополнительные сведения об использовании земельного участка	—
9.	Сведения о земельных участках (землях общего пользования, территории общего пользования), посредством которых обеспечивается доступ	74:36:0000000:56008 (земельный участок общего пользования)
10.	Иные сведения	—

4. Пояснения к сведениям об уточняемом земельном участке с кадастровым номером 74:36:0304006:784 :

1.	—

1. Сведения о характерных точках границ уточняемого земельного участка с кадастровым номером 74:36:0304006:786

Система координат МСК-74

Зона № 2

Обозначение характерных точек границ	Координаты, м				Метод определения координат	Формулы, примененные для расчета средней квадратической погрешности определения координат характерных точек границ (M _t), с подставленными в такие формулы значениями и итоговые (вычисленные) значения M _t , м	Описание закрепления точки
	содержатся в Едином государственном реестре недвижимости		определены в результате выполнения комплексных кадастровых работ				
	X	Y	X	Y			
1	2	3	4	5	6	7	8
433	603811,13	2331119,43	603811,13	2331119,43	Метод спутниковых геодезических измерений (определений)	Mt = 0,1 м	—
н262У	—	—	603802,62	2331141,02	Метод спутниковых геодезических измерений (определений)	Mt = 0,1 м	—
434	603802,42	2331141,63	—	—	Метод спутниковых геодезических измерений (определений)	Mt = 0,1 м	—
225	603801,75	2331141,40	—	—	Метод спутниковых геодезических	Mt = 0,1 м	—

КАРТА-ПЛАН ТЕРРИТОРИИ

Сведения об уточняемых земельных участках, необходимые для исправления реестровых ошибок
в сведениях о местоположении их границ

					измерений (определений)		
228	603774,98	2331131,82	603774,98	2331131,82	Метод спутниковых геодезических измерений (определений)	Mt = 0,1 м	—
18	—	—	603778,78	2331118,75	Метод спутниковых геодезических измерений (определений)	Mt = 0,1 м	—
1083	603779,00	2331118,02	603779,00	2331118,02	Метод спутниковых геодезических измерений (определений)	Mt = 0,1 м	—
1079	603782,23	2331108,02	603782,23	2331108,02	Метод спутниковых геодезических измерений (определений)	Mt = 0,1 м	—
433	603811,13	2331119,43	603811,13	2331119,43	Метод спутниковых геодезических измерений (определений)	Mt = 0,1 м	—

2. Сведения о частях границ уточняемого земельного участка с кадастровым номером 74:36:0304006:786

Обозначение части границ		Горизонтальное проложение (S), м	Описание прохождения части границ	Сведения о согласовании местоположения границ(согласовано/спорное)
от т.	до т.			
1	2	3	4	5
433	н262У	23,21	—	согласовано
н262У	228	29,13	—	согласовано
228	18	13,61	—	согласовано
18	1083	0,76	—	согласовано
1083	1079	10,51	—	—
1079	433	31,07	—	—

КАРТА-ПЛАН ТЕРРИТОРИИ

Сведения об уточняемых земельных участках, необходимые для исправления реестровых ошибок
в сведениях о местоположении их границ

3. Характеристики уточняемого земельного участка с кадастровым номером 74:36:0304006:786

№ п/п	Наименование характеристик земельного участка	Значение характеристики
1	2	3
1.	Адрес земельного участка	—
1.1.	Сведения о местоположении земельного участка (при отсутствии адреса) в структурированном в соответствии с федеральной информационной адресной системой виде	Россия, Челябинская обл, г Челябинск, Ленинский район, садоводческое некоммерческое товарищество "Челябинский механический завод" (сад №1), участок № 184
1.2.	Дополнительные сведения о местоположении земельного участка	СНТ "Челябинский механический завод" (Сад 1), уч-к 184
2.	Площадь земельного участка ± величина погрешности определения(вычисления) площади ($P \pm \Delta P$), м ²	725±9
3.	Формула, примененная для вычисления предельной погрешности определения площади земельного участка, с подставленными значениями и итоговые (вычисленные) значения (ΔP), м ²	$\Delta P = 3,5 \cdot M_t \cdot \sqrt{P_{\text{док}}} = 3,5 \cdot 0,10 \cdot \sqrt{735} = 9$
4.	Площадь земельного участка согласно сведениям Единого государственного реестра недвижимости ($P_{\text{кад}}$), м ²	735
5.	Оценка расхождения P и $P_{\text{кад}}$ ($P - P_{\text{кад}}$), м ²	-10
6.	Предельный минимальный и максимальный размеры земельного участка ($P_{\text{мин}}$ и $P_{\text{макс}}$), м ²	$P_{\text{мин}}=400$, $P_{\text{макс}}=2000$
7.	Кадастровый или иной государственный учетный номер (инвентарный) здания, сооружения, объекта незавершенного строительства, расположенного на земельном участке	74:36:0304006:1470, 74:36:0304006:1965
8.	Вид (виды) разрешенного использования	для садоводства
8.1.	Дополнительные сведения об использовании земельного участка	—
9.	Сведения о земельных участках (землях общего пользования, территории общего пользования), посредством которых обеспечивается доступ	74:36:0000000:56008 (земельный участок общего пользования)
10.	Иные сведения	—

4. Пояснения к сведениям об уточняемом земельном участке с кадастровым номером 74:36:0304006:786 :

1.	—

1. Сведения о характерных точках границ уточняемого земельного участка с кадастровым номером 74:36:0304006:792

Система координат МСК-74

Зона № 2

КАРТА-ПЛАН ТЕРРИТОРИИ

Сведения об уточняемых земельных участках, необходимые для исправления реестровых ошибок
в сведениях о местоположении их границ

Обозначение характерных точек границ	Координаты, м				Метод определения координат	Формулы, примененные для расчета средней квадратической погрешности определения координат характерных точек границ (M _t), с подставленными в такие формулы значениями и итоговые (вычисленные) значения M _t , м	Описание закрепления точки
	содержатся в Едином государственном реестре недвижимости		определены в результате выполнения комплексных кадастровых работ				
	X	Y	X	Y			
1	2	3	4	5	6	7	8
436	603925,61	2331170,38	603925,61	2331170,38	Метод спутниковых геодезических измерений (определений)	Mt = 0,1 м	—
н142У	—	—	603916,74	2331193,63	Метод спутниковых геодезических измерений (определений)	Mt = 0,1 м	—
н61У	—	—	603893,58	2331182,78	Метод спутниковых геодезических измерений (определений)	Mt = 0,1 м	—
1461	603917,07	2331192,62	—	—	—	—	—
1462	603893,81	2331182,48	—	—	—	—	—
435	603901,94	2331159,54	603901,94	2331159,54	Метод спутниковых геодезических измерений (определений)	Mt = 0,1 м	—
436	603925,61	2331170,38	603925,61	2331170,38	Метод спутниковых геодезических измерений (определений)	Mt = 0,1 м	—

КАРТА-ПЛАН ТЕРРИТОРИИ

Сведения об уточняемых земельных участках, необходимые для исправления реестровых ошибок
в сведениях о местоположении их границ

2. Сведения о частях границ уточняемого земельного участка с кадастровым номером 74:36:0304006:792

Обозначение части границ		Горизонтальное проложение (S), м	Описание прохождения части границ	Сведения о согласовании местоположения границ(согласовано/спорное)
от т.	до т.			
1	2	3	4	5
436	н142У	24,88	—	согласовано
н142У	н61У	25,58	—	согласовано
н61У	435	24,70	—	согласовано
435	436	26,03	—	—

3. Характеристики уточняемого земельного участка с кадастровым номером 74:36:0304006:792

№ п/п	Наименование характеристик земельного участка	Значение характеристики
1	2	3
1.	Адрес земельного участка	—
1.1.	Сведения о местоположении земельного участка (при отсутствии адреса) в структурированном в соответствии с федеральной информационной адресной системой виде	Россия, Челябинская обл, г Челябинск, Ленинский район, садоводческое некоммерческое товарищество "Челябинский механический завод" (сад №1), участок № 178
1.2.	Дополнительные сведения о местоположении земельного участка	снт "Челябинский механический завод" (Сад 1)
2.	Площадь земельного участка ± величина погрешности определения(вычисления) площади ($P \pm \Delta P$), м ²	638±9
3.	Формула, примененная для вычисления предельной погрешности определения площади земельного участка, с подставленными значениями и итоговые (вычисленные) значения (ΔP), м ²	$\Delta P = 3,5 \cdot M_t \cdot \sqrt{P_{\text{док}}} = 3,5 \cdot 0,10 \cdot \sqrt{618} = 9$
4.	Площадь земельного участка согласно сведениям Единого государственного реестра недвижимости ($P_{\text{кад}}$), м ²	618
5.	Оценка расхождения P и $P_{\text{кад}}$ ($P - P_{\text{кад}}$), м ²	20
6.	Предельный минимальный и максимальный размеры земельного участка ($P_{\text{мин}}$ и $P_{\text{макс}}$), м ²	$P_{\text{мин}}=400$, $P_{\text{макс}}=2000$
7.	Кадастровый или иной государственный учетный номер (инвентарный) здания, сооружения, объекта незавершенного строительства, расположенного на земельном участке	—
8.	Вид (виды) разрешенного использования	для садоводства
8.1.	Дополнительные сведения об использовании земельного участка	—
9.	Сведения о земельных участках (землях общего пользования, территории	74:36:0000000:56008 (земельный участок общего пользования)

КАРТА-ПЛАН ТЕРРИТОРИИ

Сведения об уточняемых земельных участках, необходимые для исправления реестровых ошибок
в сведениях о местоположении их границ

1	2	3
	общего пользования), посредством которых обеспечивается доступ	
10.	Иные сведения	—

4. Пояснения к сведениям об уточняемом земельном участке с кадастровым номером 74:36:0304006:792 :

1.	—

1. Сведения о характерных точках границ уточняемого земельного участка с кадастровым номером 74:36:0304006:793

Система координат МСК-74

Зона № 2

Обозначение характерных точек границ	Координаты, м				Метод определения координат	Формулы, примененные для расчета средней квадратической погрешности определения координат характерных точек границ (M _t), с подставленными в такие формулы значениями и итоговые (вычисленные) значения M _t , м	Описание закрепления точки
	содержатся в Едином государственном реестре недвижимости		определены в результате выполнения комплексных кадастровых работ				
	X	Y	X	Y			
1	2	3	4	5	6	7	8
н142У	—	—	603916,74	2331193,63	Метод спутниковых геодезических измерений (определений)	Mt = 0,1 м	—
1420	603893,28	2331183,28	—	—	Метод спутниковых геодезических измерений (определений)	Mt = 0,1 м	—
1463	603916,62	2331193,94	—	—	Метод спутниковых геодезических измерений (определений)	Mt = 0,1 м	—
437	603906,21	2331217,95	603906,21	2331217,95	Метод спутниковых геодезических измерений (определений)	Mt = 0,1 м	—
334	603884,36	2331206,37	603884,36	2331206,37	Метод спутниковых	Mt = 0,1 м	—

КАРТА-ПЛАН ТЕРРИТОРИИ

Сведения об уточняемых земельных участках, необходимые для исправления реестровых ошибок
в сведениях о местоположении их границ

					геодезических измерений (определений)		
н61У	—	—	603893,58	2331182,78	Метод спутниковых геодезических измерений (определений)	Mt = 0,1 м	—
н142У	—	—	603916,74	2331193,63	Метод спутниковых геодезических измерений (определений)	Mt = 0,1 м	—

2. Сведения о частях границ уточняемого земельного участка с кадастровым номером 74:36:0304006:793

Обозначение части границ		Горизонтальное проложение (S), м	Описание прохождения части границ	Сведения о согласовании местоположения границ(согласовано/спорное)
от т.	до т.			
1	2	3	4	5
н142У	437	26,50	—	согласовано
437	334	24,73	—	—
334	н61У	25,33	—	согласовано
н61У	н142У	25,58	—	согласовано

3. Характеристики уточняемого земельного участка с кадастровым номером 74:36:0304006:793

№ п/п	Наименование характеристик земельного участка	Значение характеристики
1	2	3
1.	Адрес земельного участка	—
1.1.	Сведения о местоположении земельного участка (при отсутствии адреса) в структурированном в соответствии с федеральной информационной адресной системой виде	Челябинская область, г Челябинск, снт "ЧМЗ" сад-1, ул 2, участок 177
1.2.	Дополнительные сведения о местоположении земельного участка	участок 177
2.	Площадь земельного участка ± величина погрешности определения(вычисления) площади ($P \pm \Delta P$), м ²	650±9
3.	Формула, примененная для вычисления предельной погрешности определения площади земельного участка, с подставленными значениями и итоговые (вычисленные) значения (ΔP), м2	$\Delta P = 3,5 \cdot M_t \cdot \sqrt{P_{\text{ДОК}}} = 3,5 \cdot 0,10 \cdot \sqrt{640} = 9$

КАРТА-ПЛАН ТЕРРИТОРИИ

Сведения об уточняемых земельных участках, необходимые для исправления реестровых ошибок
в сведениях о местоположении их границ

1	2	3
4.	Площадь земельного участка согласно сведениям Единого государственного реестра недвижимости (Ркад), м ²	640
5.	Оценка расхождения Р и Ркад (Р – Ркад), м ²	10
6.	Предельный минимальный и максимальный размеры земельного участка (Рмин и Рмакс), м ²	Рмин=400, Рмакс=2000
7.	Кадастровый или иной государственный учетный номер (инвентарный) здания, сооружения, объекта незавершенного строительства, расположенного на земельном участке	—
8.	Вид (виды) разрешенного использования	Для ведения садоводства
8.1.	Дополнительные сведения об использовании земельного участка	—
9.	Сведения о земельных участках (землях общего пользования, территории общего пользования), посредством которых обеспечивается доступ	74:36:0000000:56008 (земельный участок общего пользования)
10.	Иные сведения	—

4. Пояснения к сведениям об уточняемом земельном участке с кадастровым номером 74:36:0304006:793 :

1.	—

1. Сведения о характерных точках границ уточняемого земельного участка с кадастровым номером 74:36:0304006:794

Система координат МСК-74

Зона № 2

Обозначение характерных точек границ	Координаты, м				Метод определения координат	Формулы, примененные для расчета средней квадратической погрешности определения координат характерных точек границ (M _t), с подставленными в такие формулы значениями и итоговые (вычисленные) значения M _t , м	Описание закрепления точки
	содержатся в Едином государственном реестре недвижимости		определены в результате выполнения комплексных кадастровых работ				
	X	Y	X	Y			
1	2	3	4	5	6	7	8
302	603950,15	2331182,00	603950,15	2331182,00	Метод спутниковых геодезических измерений (определений)	Mt = 0,1 м	—
н33У	—	—	603941,60	2331205,81	Метод спутниковых геодезических	Mt = 0,1 м	—

КАРТА-ПЛАН ТЕРРИТОРИИ

Сведения об уточняемых земельных участках, необходимые для исправления реестровых ошибок
в сведениях о местоположении их границ

					измерений (определений)		
н142У	—	—	603916,74	2331193,63	Метод спутниковых геодезических измерений (определений)	Mt = 0,1 м	—
436	—	—	603925,61	2331170,38	Метод спутниковых геодезических измерений (определений)	Mt = 0,1 м	—
1416	603941,84	2331207,11	—	—	Метод спутниковых геодезических измерений (определений)	Mt = 0,1 м	—
1502	603929,17	2331200,45	—	—	—	—	—
1463	603916,62	2331193,94	—	—	Метод спутниковых геодезических измерений (определений)	Mt = 0,1 м	—
1503	603925,45	2331170,80	—	—	—	—	—
302	603950,15	2331182,00	603950,15	2331182,00	Метод спутниковых геодезических измерений (определений)	Mt = 0,1 м	—

2. Сведения о частях границ уточняемого земельного участка с кадастровым номером 74:36:0304006:794

Обозначение части границ		Горизонтальное проложение (S), м	Описание прохождения части границ	Сведения о согласовании местоположения границ(согласовано/спорное)
от т.	до т.			
1	2	3	4	5
302	н33У	25,30	—	согласовано
н33У	н142У	27,68	—	согласовано
н142У	436	24,88	—	согласовано
436	302	27,15	—	согласовано

КАРТА-ПЛАН ТЕРРИТОРИИ**Сведения об уточняемых земельных участках, необходимые для исправления реестровых ошибок
в сведениях о местоположении их границ****3. Характеристики уточняемого земельного участка с кадастровым номером 74:36:0304006:794**

№ п/п	Наименование характеристик земельного участка	Значение характеристики
1	2	3
1.	Адрес земельного участка	—
1.1.	Сведения о местоположении земельного участка (при отсутствии адреса) в структурированном в соответствии с федеральной информационной адресной системой виде	Челябинская область, г Челябинск, р-н Ленинский, СНТ "Челябинского механического завода" сад №1, ул 1, участок № 176
1.2.	Дополнительные сведения о местоположении земельного участка	ул 1
2.	Площадь земельного участка ± величина погрешности определения(вычисления) площади ($P \pm \Delta P$), м ²	685±9
3.	Формула, примененная для вычисления предельной погрешности определения площади земельного участка, с подставленными значениями и итоговые (вычисленные) значения (ΔP), м ²	$\Delta P = 3,5 \cdot M_t \cdot \sqrt{P_{\text{док}}} = 3,5 \cdot 0,10 \cdot \sqrt{707} = 9$
4.	Площадь земельного участка согласно сведениям Единого государственного реестра недвижимости ($P_{\text{кад}}$), м ²	707
5.	Оценка расхождения P и $P_{\text{кад}}$ ($P - P_{\text{кад}}$), м ²	-22
6.	Предельный минимальный и максимальный размеры земельного участка ($P_{\text{мин}}$ и $P_{\text{макс}}$), м ²	$P_{\text{мин}}=400$, $P_{\text{макс}}=2000$
7.	Кадастровый или иной государственный учетный номер (инвентарный) здания, сооружения, объекта незавершенного строительства, расположенного на земельном участке	74:36:0304006:1437
8.	Вид (виды) разрешенного использования	Для ведения садоводства
8.1.	Дополнительные сведения об использовании земельного участка	—
9.	Сведения о земельных участках (землях общего пользования, территории общего пользования), посредством которых обеспечивается доступ	74:36:0000000:56008 (земельный участок общего пользования)
10.	Иные сведения	—

4. Пояснения к сведениям об уточняемом земельном участке с кадастровым номером 74:36:0304006:794 :

1.	—

1. Сведения о характерных точках границ уточняемого земельного участка с кадастровым номером 74:36:0304006:795

Система координат МСК-74

Зона № 2

КАРТА-ПЛАН ТЕРРИТОРИИ

Сведения об уточняемых земельных участках, необходимые для исправления реестровых ошибок
в сведениях о местоположении их границ

Обозначение характерных точек границ	Координаты, м				Метод определения координат	Формулы, примененные для расчета средней квадратической погрешности определения координат характерных точек границ (M _t), с подставленными в такие формулы значениями и итоговые (вычисленные) значения M _t , м	Описание закрепления точки
	содержатся в Едином государственном реестре недвижимости		определены в результате выполнения комплексных кадастровых работ				
	X	Y	X	Y			
1	2	3	4	5	6	7	8
н33У	—	—	603941,60	2331205,81	Метод спутниковых геодезических измерений (определений)	Mt = 0,1 м	—
н144У	—	—	603942,81	2331206,45	Метод спутниковых геодезических измерений (определений)	Mt = 0,1 м	—
1463	603916,62	2331193,94	—	—	Метод спутниковых геодезических измерений (определений)	Mt = 0,1 м	—
1502	603929,17	2331200,45	—	—	—	—	—
1416	603941,84	2331207,11	—	—	Метод спутниковых геодезических измерений (определений)	Mt = 0,1 м	—
439	603931,78	2331231,36	603931,78	2331231,36	Метод спутниковых геодезических измерений (определений)	Mt = 0,1 м	—
438	603919,03	2331224,45	603919,03	2331224,45	Метод спутниковых геодезических измерений (определений)	Mt = 0,1 м	—

КАРТА-ПЛАН ТЕРРИТОРИИ

Сведения об уточняемых земельных участках, необходимые для исправления реестровых ошибок
в сведениях о местоположении их границ

437	603906,21	2331217,95	603906,21	2331217,95	Метод спутниковых геодезических измерений (определений)	Mt = 0,1 м	—
н142У	—	—	603916,74	2331193,63	Метод спутниковых геодезических измерений (определений)	Mt = 0,1 м	—
н33У	—	—	603941,60	2331205,81	Метод спутниковых геодезических измерений (определений)	Mt = 0,1 м	—

2. Сведения о частях границ уточняемого земельного участка с кадастровым номером 74:36:0304006:795

Обозначение части границ		Горизонтальное проложение (S), м	Описание прохождения части границ	Сведения о согласовании местоположения границ(согласовано/спорное)
от т.	до т.			
1	2	3	4	5
н33У	н144У	1,37	—	согласовано
н144У	439	27,24	—	согласовано
439	438	14,50	—	—
438	437	14,37	—	—
437	н142У	26,50	—	согласовано
н142У	н33У	27,68	—	согласовано

3. Характеристики уточняемого земельного участка с кадастровым номером 74:36:0304006:795

№ п/п	Наименование характеристик земельного участка	Значение характеристики
1	2	3
1.	Адрес земельного участка	—
1.1.	Сведения о местоположении земельного участка (при отсутствии адреса) в структурированном в соответствии с федеральной информационной адресной системой виде	Россия, Челябинская обл, г Челябинск, Ленинский район, садоводческое некоммерческое товарищество "Челябинский механический завод" (сад №1), улица 2, участок № 175а
1.2.	Дополнительные сведения о местоположении земельного участка	участок №175а
2.	Площадь земельного участка ± величина погрешности определения(вычисления) площади ($P \pm \Delta P$), м ²	775±10

КАРТА-ПЛАН ТЕРРИТОРИИ

Сведения об уточняемых земельных участках, необходимые для исправления реестровых ошибок
в сведениях о местоположении их границ

1	2	3
3.	Формула, примененная для вычисления предельной погрешности определения площади земельного участка, с подставленными значениями и итоговые (вычисленные) значения (ΔP), м ²	$\Delta P = 3,5 \cdot M_t \cdot \sqrt{P_{\text{ДОК}}} = 3,5 \cdot 0,10 \cdot \sqrt{747} = 10$
4.	Площадь земельного участка согласно сведениям Единого государственного реестра недвижимости ($P_{\text{кад}}$), м ²	747
5.	Оценка расхождения P и $P_{\text{кад}}$ ($P - P_{\text{кад}}$), м ²	28
6.	Предельный минимальный и максимальный размеры земельного участка ($P_{\text{мин}}$ и $P_{\text{макс}}$), м ²	$P_{\text{мин}}=400$, $P_{\text{макс}}=2000$
7.	Кадастровый или иной государственный учетный номер (инвентарный) здания, сооружения, объекта незавершенного строительства, расположенного на земельном участке	—
8.	Вид (виды) разрешенного использования	для ведения садоводства
8.1.	Дополнительные сведения об использовании земельного участка	—
9.	Сведения о земельных участках (землях общего пользования, территории общего пользования), посредством которых обеспечивается доступ	74:36:0000000:56008 (земельный участок общего пользования)
10.	Иные сведения	—

4. Пояснения к сведениям об уточняемом земельном участке с кадастровым номером 74:36:0304006:795 :

1.	—

1. Сведения о характерных точках границ уточняемого земельного участка с кадастровым номером 74:36:0304006:821

Система координат МСК-74

Зона № 2

Обозначение характерных точек границ	Координаты, м				Метод определения координат	Формулы, примененные для расчета средней квадратической погрешности определения координат характерных точек границ (M _t), с подставленными в такие формулы значениями и итоговые (вычисленные) значения M _t , м	Описание закрепления точки
	содержатся в Едином государственном реестре недвижимости		определены в результате выполнения комплексных кадастровых работ				
	X	Y	X	Y			
1	2	3	4	5	6	7	8
1344	—	—	604029,10	2331511,00	Метод спутниковых геодезических измерений	Mt = 0,1 м	—

КАРТА-ПЛАН ТЕРРИТОРИИ

Сведения об уточняемых земельных участках, необходимые для исправления реестровых ошибок
в сведениях о местоположении их границ

					(определений)		
1342	604029,01	2331511,27	—	—	—	—	—
356	604019,06	2331533,99	604019,06	2331533,99	Метод спутниковых геодезических измерений (определений)	Mt = 0,1 м	—
443	603999,87	2331524,82	603999,87	2331524,82	Метод спутниковых геодезических измерений (определений)	Mt = 0,1 м	—
1313	604009,64	2331501,97	604009,64	2331501,97	Метод спутниковых геодезических измерений (определений)	Mt = 0,1 м	—
1344	—	—	604029,10	2331511,00	Метод спутниковых геодезических измерений (определений)	Mt = 0,1 м	—

2. Сведения о частях границ уточняемого земельного участка с кадастровым номером 74:36:0304006:821

Обозначение части границ		Горизонтальное проложение (S), м	Описание прохождения части границ	Сведения о согласовании местоположения границ(согласовано/спорное)
от т.	до т.			
1	2	3	4	5
1344	356	25,09	—	согласовано
356	443	21,27	—	—
443	1313	24,85	—	согласовано
1313	1344	21,45	—	согласовано

3. Характеристики уточняемого земельного участка с кадастровым номером 74:36:0304006:821

№ п/п	Наименование характеристик земельного участка	Значение характеристики
1	2	3
1.	Адрес земельного участка	—
1.1.	Сведения о местоположении земельного участка (при отсутствии адреса) в структурированном в соответствии с федеральной информационной	Россия, Челябинская обл, г Челябинск, Ленинский район, садоводческое некоммерческое товарищество "Челябинский

КАРТА-ПЛАН ТЕРРИТОРИИ

Сведения об уточняемых земельных участках, необходимые для исправления реестровых ошибок
в сведениях о местоположении их границ

1	2	3
	адресной системой виде	механический завод" (сад №1), участок № 217
1.2.	Дополнительные сведения о местоположении земельного участка	—
2.	Площадь земельного участка ± величина погрешности определения(вычисления) площади ($P \pm \Delta P$), м ²	533±8
3.	Формула, примененная для вычисления предельной погрешности определения площади земельного участка, с подставленными значениями и итоговые (вычисленные) значения (ΔP), м ²	$\Delta P = 3,5 \cdot M_t \cdot \sqrt{P_{\text{док}}} = 3,5 \cdot 0,10 \cdot \sqrt{531} = 8$
4.	Площадь земельного участка согласно сведениям Единого государственного реестра недвижимости ($P_{\text{кад}}$), м ²	531
5.	Оценка расхождения P и $P_{\text{кад}}$ ($P - P_{\text{кад}}$), м ²	2
6.	Предельный минимальный и максимальный размеры земельного участка ($P_{\text{мин}}$ и $P_{\text{макс}}$), м ²	$P_{\text{мин}}=400$, $P_{\text{макс}}=2000$
7.	Кадастровый или иной государственный учетный номер (инвентарный) здания, сооружения, объекта незавершенного строительства, расположенного на земельном участке	—
8.	Вид (виды) разрешенного использования	Для садоводства
8.1.	Дополнительные сведения об использовании земельного участка	—
9.	Сведения о земельных участках (землях общего пользования, территории общего пользования), посредством которых обеспечивается доступ	74:36:0000000:56008 (земельный участок общего пользования)
10.	Иные сведения	—

4. Пояснения к сведениям об уточняемом земельном участке с кадастровым номером 74:36:0304006:821 :

1.	—

1. Сведения о характерных точках границ уточняемого земельного участка с кадастровым номером 74:36:0304006:822

Система координат МСК-74

Зона № 2

Обозначение характерных точек границ	Координаты, м				Метод определения координат	Формулы, примененные для расчета средней квадратической погрешности определения координат характерных точек границ (M _t), с подставленными в такие формулы значениями и итоговые (вычисленные) значения M _t , м	Описание закрепления точки
	содержатся в Едином государственном реестре недвижимости		определены в результате выполнения комплексных кадастровых работ				
	X	Y	X	Y			

КАРТА-ПЛАН ТЕРРИТОРИИ

Сведения об уточняемых земельных участках, необходимые для исправления реестровых ошибок
в сведениях о местоположении их границ

1	2	3	4	5	6	7	8
1336	—	—	604065,81	2331527,98	Метод спутниковых геодезических измерений (определений)	Mt = 0,1 м	—
647	—	—	604055,34	2331552,48	Метод спутниковых геодезических измерений (определений)	Mt = 0,1 м	—
1339	604041,56	2331532,22	—	—	Метод спутниковых геодезических измерений (определений)	Mt = 0,1 м	—
1338	604047,52	2331520,22	—	—	—	—	—
1340	604065,55	2331528,42	—	—	—	—	—
1337	604055,14	2331552,37	—	—	Метод спутниковых геодезических измерений (определений)	Mt = 0,1 м	—
355	604036,97	2331543,28	604036,97	2331543,28	Метод спутниковых геодезических измерений (определений)	Mt = 0,1 м	—
н77У	—	—	604048,53	2331519,87	Метод спутниковых геодезических измерений (определений)	Mt = 0,1 м	—
1336	—	—	604065,81	2331527,98	Метод спутниковых геодезических измерений (определений)	Mt = 0,1 м	—

КАРТА-ПЛАН ТЕРРИТОРИИ

Сведения об уточняемых земельных участках, необходимые для исправления реестровых ошибок
в сведениях о местоположении их границ

2. Сведения о частях границ уточняемого земельного участка с кадастровым номером 74:36:0304006:822

Обозначение части границ		Горизонтальное проложение (S), м	Описание прохождения части границ	Сведения о согласовании местоположения границ(согласовано/спорное)
от т.	до т.			
1	2	3	4	5
1336	647	26,64	—	согласовано
647	355	20,54	—	согласовано
355	н77У	26,11	—	согласовано
н77У	1336	19,09	—	согласовано

3. Характеристики уточняемого земельного участка с кадастровым номером 74:36:0304006:822

№ п/п	Наименование характеристик земельного участка	Значение характеристики
1	2	3
1.	Адрес земельного участка	—
1.1.	Сведения о местоположении земельного участка (при отсутствии адреса) в структурированном в соответствии с федеральной информационной адресной системой виде	Челябинская область, г Челябинск, р-н Ленинский, снт "Челябинский механический завод" (Сад 1), д 215
1.2.	Дополнительные сведения о местоположении земельного участка	—
2.	Площадь земельного участка ± величина погрешности определения(вычисления) площади ($P \pm \Delta P$), м ²	522±8
3.	Формула, примененная для вычисления предельной погрешности определения площади земельного участка, с подставленными значениями и итоговые (вычисленные) значения (ΔP), м ²	$\Delta P = 3,5 \cdot M_t \cdot \sqrt{P_{\text{док}}} = 3,5 \cdot 0,10 \cdot \sqrt{522} = 8$
4.	Площадь земельного участка согласно сведениям Единого государственного реестра недвижимости ($P_{\text{кад}}$), м ²	522
5.	Оценка расхождения P и $P_{\text{кад}}$ ($P - P_{\text{кад}}$), м ²	0
6.	Предельный минимальный и максимальный размеры земельного участка ($P_{\text{мин}}$ и $P_{\text{макс}}$), м ²	$P_{\text{мин}}=400$, $P_{\text{макс}}=2000$
7.	Кадастровый или иной государственный учетный номер (инвентарный) здания, сооружения, объекта незавершенного строительства, расположенного на земельном участке	—
8.	Вид (виды) разрешенного использования	для садоводства
8.1.	Дополнительные сведения об использовании земельного участка	—
9.	Сведения о земельных участках (землях общего пользования, территории	74:36:0000000:56008 (земельный участок общего пользования)

КАРТА-ПЛАН ТЕРРИТОРИИ

Сведения об уточняемых земельных участках, необходимые для исправления реестровых ошибок
в сведениях о местоположении их границ

1	2	3
	общего пользования), посредством которых обеспечивается доступ	
10.	Иные сведения	—

4. Пояснения к сведениям об уточняемом земельном участке с кадастровым номером 74:36:0304006:822 :

1.	—

1. Сведения о характерных точках границ уточняемого земельного участка с кадастровым номером 74:36:0304006:823

Система координат МСК-74

Зона № 2

Обозначение характерных точек границ	Координаты, м				Метод определения координат	Формулы, примененные для расчета средней квадратической погрешности определения координат характерных точек границ (М _t), с подставленными в такие формулы значениями и итоговые (вычисленные) значения М _t , м	Описание закрепления точки
	содержатся в Едином государственном реестре недвижимости		определены в результате выполнения комплексных кадастровых работ				
	X	Y	X	Y			
1	2	3	4	5	6	7	8
1314	604102,72	2331546,16	604102,72	2331546,16	Метод спутниковых геодезических измерений (определений)	Mt = 0,1 м	—
н155У	—	—	604105,13	2331547,73	Метод спутниковых геодезических измерений (определений)	Mt = 0,1 м	—
н157У	—	—	604095,20	2331567,31	Метод спутниковых геодезических измерений (определений)	Mt = 0,1 м	—
1319	604104,66	2331547,92	—	—	Метод спутниковых геодезических измерений (определений)	Mt = 0,1 м	—
182	604095,04	2331567,66	—	—	Метод спутниковых	Mt = 0,1 м	—

КАРТА-ПЛАН ТЕРРИТОРИИ

Сведения об уточняемых земельных участках, необходимые для исправления реестровых ошибок
в сведениях о местоположении их границ

					геодезических измерений (определений)		
444	604094,44	2331568,93	604094,44	2331568,93	Метод спутниковых геодезических измерений (определений)	Mt = 0,1 м	—
445	604073,84	2331559,73	604073,84	2331559,73	Метод спутниковых геодезических измерений (определений)	Mt = 0,1 м	—
1315	604084,06	2331537,20	604084,06	2331537,20	Метод спутниковых геодезических измерений (определений)	Mt = 0,1 м	—
1314	604102,72	2331546,16	604102,72	2331546,16	Метод спутниковых геодезических измерений (определений)	Mt = 0,1 м	—

2. Сведения о частях границ уточняемого земельного участка с кадастровым номером 74:36:0304006:823

Обозначение части границ		Горизонтальное проложение (S), м	Описание прохождения части границ	Сведения о согласовании местоположения границ (согласовано/спорное)
от т.	до т.			
1	2	3	4	5
1314	н155У	2,88	—	согласовано
н155У	н157У	21,95	—	согласовано
н157У	444	1,79	—	согласовано
444	445	22,56	—	—
445	1315	24,74	—	согласовано
1315	1314	20,70	—	согласовано

3. Характеристики уточняемого земельного участка с кадастровым номером 74:36:0304006:823

№ п/п	Наименование характеристик земельного участка	Значение характеристики
1	2	3

КАРТА-ПЛАН ТЕРРИТОРИИ

Сведения об уточняемых земельных участках, необходимые для исправления реестровых ошибок
в сведениях о местоположении их границ

1	2	3
1.	Адрес земельного участка	—
1.1.	Сведения о местоположении земельного участка (при отсутствии адреса) в структурированном в соответствии с федеральной информационной адресной системой виде	Челябинская область, г Челябинск, снт "ЧМЗ-1", ул 7, участок № 214
1.2.	Дополнительные сведения о местоположении земельного участка	участок № 214
2.	Площадь земельного участка $\pm$ величина погрешности определения(вычисления) площади ($P \pm \Delta P$), м ²	562 $\pm$ 8
3.	Формула, примененная для вычисления предельной погрешности определения площади земельного участка, с подставленными значениями и итоговые (вычисленные) значения (ΔP), м ²	$\Delta P = 3,5 \cdot M_t \cdot \sqrt{P_{\text{док}}} = 3,5 \cdot 0,10 \cdot \sqrt{558} = 8$
4.	Площадь земельного участка согласно сведениям Единого государственного реестра недвижимости ($P_{\text{кад}}$), м ²	558
5.	Оценка расхождения P и $P_{\text{кад}}$ ($P - P_{\text{кад}}$), м ²	4
6.	Предельный минимальный и максимальный размеры земельного участка ($P_{\text{мин}}$ и $P_{\text{макс}}$), м ²	$P_{\text{мин}}=400$, $P_{\text{макс}}=2000$
7.	Кадастровый или иной государственный учетный номер (инвентарный) здания, сооружения, объекта незавершенного строительства, расположенного на земельном участке	—
8.	Вид (виды) разрешенного использования	Для ведения садоводства
8.1.	Дополнительные сведения об использовании земельного участка	—
9.	Сведения о земельных участках (землях общего пользования, территории общего пользования), посредством которых обеспечивается доступ	74:36:0000000:56008 (земельный участок общего пользования)
10.	Иные сведения	—

4. Пояснения к сведениям об уточняемом земельном участке с кадастровым номером 74:36:0304006:823 :

1.	—

1. Сведения о характерных точках границ уточняемого земельного участка с кадастровым номером 74:36:0304006:826

Система координат МСК-74

Зона № 2

КАРТА-ПЛАН ТЕРРИТОРИИ

Сведения об уточняемых земельных участках, необходимые для исправления реестровых ошибок
в сведениях о местоположении их границ

Обозначение характерных точек границ	Координаты, м				Метод определения координат	Формулы, примененные для расчета средней квадратической погрешности определения координат характерных точек границ (M _t), с подставленными в такие формулы значениями и итоговые (вычисленные) значения M _t , м	Описание закрепления точки
	содержатся в Едином государственном реестре недвижимости		определены в результате выполнения комплексных кадастровых работ				
	X	Y	X	Y			
1	2	3	4	5	6	7	8
652	—	—	604146,57	2331550,35	Метод спутниковых геодезических измерений (определений)	Mt = 0,1 м	—
651	—	—	604145,84	2331559,21	Метод спутниковых геодезических измерений (определений)	Mt = 0,1 м	—
650	—	—	604140,75	2331572,05	Метод спутниковых геодезических измерений (определений)	Mt = 0,1 м	—
649	—	—	604136,97	2331577,81	Метод спутниковых геодезических измерений (определений)	Mt = 0,1 м	—
1329	604144,95	2331548,70	—	—	—	—	—
1330	604145,43	2331550,81	—	—	—	—	—
1331	604144,87	2331558,52	—	—	—	—	—
1332	604144,56	2331560,41	—	—	—	—	—
1333	604142,48	2331565,94	—	—	—	—	—
1334	604140,45	2331570,74	—	—	—	—	—
1335	604137,57	2331575,91	—	—	—	—	—
446	604135,36	2331579,53	604135,36	2331579,53	Метод спутниковых геодезических	Mt = 0,1 м	—

КАРТА-ПЛАН ТЕРРИТОРИИ

Сведения об уточняемых земельных участках, необходимые для исправления реестровых ошибок
в сведениях о местоположении их границ

					измерений (определений)		
447	604132,17	2331582,02	604132,17	2331582,02	Метод спутниковых геодезических измерений (определений)	Mt = 0,1 м	—
448	604127,39	2331582,01	604127,39	2331582,01	Метод спутниковых геодезических измерений (определений)	Mt = 0,1 м	—
181	604121,12	2331580,30	604121,12	2331580,30	Метод спутниковых геодезических измерений (определений)	Mt = 0,1 м	—
1328	604121,51	2331580,01	604121,51	2331580,01	Метод спутниковых геодезических измерений (определений)	Mt = 0,1 м	—
1320	604129,60	2331560,77	604129,60	2331560,77	Метод спутниковых геодезических измерений (определений)	Mt = 0,1 м	—
1322	604134,20	2331550,76	604134,20	2331550,76	Метод спутниковых геодезических измерений (определений)	Mt = 0,1 м	—
1321	604139,70	2331543,19	604139,70	2331543,19	Метод спутниковых геодезических измерений (определений)	Mt = 0,1 м	—
н35У	—	—	604140,80	2331541,06	Метод спутниковых геодезических измерений (определений)	Mt = 0,1 м	—

КАРТА-ПЛАН ТЕРРИТОРИИ

Сведения об уточняемых земельных участках, необходимые для исправления реестровых ошибок
в сведениях о местоположении их границ

654	—	—	604141,78	2331541,68	Метод спутниковых геодезических измерений (определений)	Mt = 0,1 м	—
653	—	—	604143,28	2331543,22	Метод спутниковых геодезических измерений (определений)	Mt = 0,1 м	—
652	—	—	604146,57	2331550,35	Метод спутниковых геодезических измерений (определений)	Mt = 0,1 м	—

2. Сведения о частях границ уточняемого земельного участка с кадастровым номером 74:36:0304006:826

Обозначение части границ		Горизонтальное проложение (S), м	Описание прохождения части границ	Сведения о согласовании местоположения границ(согласовано/спорное)
от т.	до т.			
1	2	3	4	5
652	651	8,89	—	согласовано
651	650	13,81	—	согласовано
650	649	6,89	—	согласовано
649	446	2,36	—	согласовано
446	447	4,05	—	—
447	448	4,78	—	—
448	181	6,50	—	—
181	1328	0,49	—	—
1328	1320	20,87	—	—
1320	1322	11,02	—	—
1322	1321	9,36	—	—
1321	н35У	2,40	—	согласовано
н35У	654	1,16	—	согласовано
654	653	2,15	—	согласовано
653	652	7,85	—	согласовано

КАРТА-ПЛАН ТЕРРИТОРИИ

Сведения об уточняемых земельных участках, необходимые для исправления реестровых ошибок
в сведениях о местоположении их границ

3. Характеристики уточняемого земельного участка с кадастровым номером 74:36:0304006:826

№ п/п	Наименование характеристик земельного участка	Значение характеристики
1	2	3
1.	Адрес земельного участка	—
1.1.	Сведения о местоположении земельного участка (при отсутствии адреса) в структурированном в соответствии с федеральной информационной адресной системой виде	Российская Федерация, Челябинская область, город Челябинск, Ленинский район, садоводческое некоммерческое товарищество "Челябинского механического завода" сад №1, улица 7, участок 211
1.2.	Дополнительные сведения о местоположении земельного участка	уч-к 211
2.	Площадь земельного участка $\pm$ величина погрешности определения(вычисления) площади ($P \pm \Delta P$), м ²	522 $\pm$ 8
3.	Формула, примененная для вычисления предельной погрешности определения площади земельного участка, с подставленными значениями и итоговые (вычисленные) значения (ΔP), м ²	$\Delta P = 3,5 \cdot M_t \cdot \sqrt{P_{\text{док}}} = 3,5 \cdot 0,10 \cdot \sqrt{480} = 8$
4.	Площадь земельного участка согласно сведениям Единого государственного реестра недвижимости ($P_{\text{кад}}$), м ²	480
5.	Оценка расхождения P и $P_{\text{кад}}$ ($P - P_{\text{кад}}$), м ²	42
6.	Предельный минимальный и максимальный размеры земельного участка ($P_{\text{мин}}$ и $P_{\text{макс}}$), м ²	$P_{\text{мин}}=400$, $P_{\text{макс}}=2000$
7.	Кадастровый или иной государственный учетный номер (инвентарный) здания, сооружения, объекта незавершенного строительства, расположенного на земельном участке	—
8.	Вид (виды) разрешенного использования	для садоводства
8.1.	Дополнительные сведения об использовании земельного участка	—
9.	Сведения о земельных участках (землях общего пользования, территории общего пользования), посредством которых обеспечивается доступ	74:36:0000000:56008 (земельный участок общего пользования)
10.	Иные сведения	—

4. Пояснения к сведениям об уточняемом земельном участке с кадастровым номером 74:36:0304006:826 :

1.	—

1. Сведения о характерных точках границ уточняемого земельного участка с кадастровым номером 74:36:0304006:827

Система координат МСК-74

Зона № 2

КАРТА-ПЛАН ТЕРРИТОРИИ

Сведения об уточняемых земельных участках, необходимые для исправления реестровых ошибок
в сведениях о местоположении их границ

Обозначение характерных точек границ	Координаты, м				Метод определения координат	Формулы, примененные для расчета средней квадратической погрешности определения координат характерных точек границ (М _t), с подставленными в такие формулы значениями и итоговые (вычисленные) значения М _t , м	Описание закрепления точки
	содержатся в Едином государственном реестре недвижимости		определены в результате выполнения комплексных кадастровых работ				
	X	Y	X	Y			
1	2	3	4	5	6	7	8
1323	604129,60	2331534,77	604129,60	2331534,77	Метод спутниковых геодезических измерений (определений)	Mt = 0,1 м	—
655	—	—	604133,14	2331536,47	Метод спутниковых геодезических измерений (определений)	Mt = 0,1 м	—
н35У	—	—	604140,80	2331541,06	Метод спутниковых геодезических измерений (определений)	Mt = 0,1 м	—
1324	604132,80	2331536,52	—	—	—	—	—
1325	604134,73	2331538,54	—	—	—	—	—
1326	604138,47	2331541,46	—	—	—	—	—
1327	604139,72	2331542,95	—	—	—	—	—
1321	604139,70	2331543,19	604139,70	2331543,19	Метод спутниковых геодезических измерений (определений)	Mt = 0,1 м	—
1322	604134,20	2331550,76	604134,20	2331550,76	Метод спутниковых геодезических измерений (определений)	Mt = 0,1 м	—
1320	604129,60	2331560,77	604129,60	2331560,77	Метод спутниковых	Mt = 0,1 м	—

КАРТА-ПЛАН ТЕРРИТОРИИ

Сведения об уточняемых земельных участках, необходимые для исправления реестровых ошибок
в сведениях о местоположении их границ

					геодезических измерений (определений)		
н158У	—	—	604105,32	2331547,51	Метод спутниковых геодезических измерений (определений)	Mt = 0,1 м	—
н155У	—	—	604105,13	2331547,73	Метод спутниковых геодезических измерений (определений)	Mt = 0,1 м	—
1319	604104,66	2331547,92	—	—	Метод спутниковых геодезических измерений (определений)	Mt = 0,1 м	—
1314	604102,72	2331546,16	604102,72	2331546,16	Метод спутниковых геодезических измерений (определений)	Mt = 0,1 м	—
1318	604112,36	2331526,59	604112,36	2331526,59	Метод спутниковых геодезических измерений (определений)	Mt = 0,1 м	—
657	604112,55	2331526,68	604112,55	2331526,68	Метод спутниковых геодезических измерений (определений)	Mt = 0,1 м	—
656	604117,70	2331529,04	604117,70	2331529,04	Метод спутниковых геодезических измерений (определений)	Mt = 0,1 м	—
1323	604129,60	2331534,77	604129,60	2331534,77	Метод спутниковых геодезических измерений	Mt = 0,1 м	—

КАРТА-ПЛАН ТЕРРИТОРИИ

Сведения об уточняемых земельных участках, необходимые для исправления реестровых ошибок
в сведениях о местоположении их границ

(определений)

2. Сведения о частях границ уточняемого земельного участка с кадастровым номером 74:36:0304006:827

Обозначение части границ		Горизонтальное проложение (S), м	Описание прохождения части границ	Сведения о согласовании местоположения границ(согласовано/спорное)
от т.	до т.			
1	2	3	4	5
1323	655	3,93	—	согласовано
655	н35У	8,93	—	согласовано
н35У	1321	2,40	—	согласовано
1321	1322	9,36	—	—
1322	1320	11,02	—	—
1320	н158У	27,66	—	согласовано
н158У	н155У	0,29	—	согласовано
н155У	1314	2,88	—	согласовано
1314	1318	21,82	—	согласовано
1318	657	0,21	—	—
657	656	5,66	—	—
656	1323	13,21	—	согласовано

3. Характеристики уточняемого земельного участка с кадастровым номером 74:36:0304006:827

№ п/п	Наименование характеристик земельного участка	Значение характеристики
1	2	3
1.	Адрес земельного участка	—
1.1.	Сведения о местоположении земельного участка (при отсутствии адреса) в структурированном в соответствии с федеральной информационной адресной системой виде	Российская Федерация, Челябинская обл, г Челябинск, Ленинский район, садоводческое некоммерческое товарищество "Челябинский механический завод" (сад №1), участок № 210
1.2.	Дополнительные сведения о местоположении земельного участка	—
2.	Площадь земельного участка ± величина погрешности определения(вычисления) площади ($P \pm \Delta P$), м ²	696±9
3.	Формула, примененная для вычисления предельной погрешности определения площади земельного участка, с подставленными значениями и итоговые (вычисленные) значения (ΔP), м ²	$\Delta P = 3,5 \cdot M_t \cdot \sqrt{P_{\text{док}}} = 3,5 \cdot 0,10 \cdot \sqrt{695} = 9$
4.	Площадь земельного участка согласно сведениям Единого государственного реестра недвижимости ($P_{\text{кад}}$), м ²	695

КАРТА-ПЛАН ТЕРРИТОРИИ

Сведения об уточняемых земельных участках, необходимые для исправления реестровых ошибок
в сведениях о местоположении их границ

1	2	3
5.	Оценка расхождения Р и Р _{кад} (Р – Р _{кад}), м ²	1
6.	Предельный минимальный и максимальный размеры земельного участка (Р _{мин} и Р _{макс}), м ²	Р _{мин} =400, Р _{макс} =2000
7.	Кадастровый или иной государственный учетный номер (инвентарный) здания, сооружения, объекта незавершенного строительства, расположенного на земельном участке	—
8.	Вид (виды) разрешенного использования	Для ведения садоводства
8.1.	Дополнительные сведения об использовании земельного участка	—
9.	Сведения о земельных участках (землях общего пользования, территории общего пользования), посредством которых обеспечивается доступ	74:36:0000000:56008 (земельный участок общего пользования)
10.	Иные сведения	—

4. Пояснения к сведениям об уточняемом земельном участке с кадастровым номером 74:36:0304006:827 :

1.	—

1. Сведения о характерных точках границ уточняемого земельного участка с кадастровым номером 74:36:0304006:890

Система координат МСК-74

Зона № 2

Обозначение характерных точек границ	Координаты, м				Метод определения координат	Формулы, примененные для расчета средней квадратической погрешности определения координат характерных точек границ (M _t), с подставленными в такие формулы значениями и итоговые (вычисленные) значения M _t , м	Описание закрепления точки
	содержатся в Едином государственном реестре недвижимости		определены в результате выполнения комплексных кадастровых работ				
	X	Y	X	Y			
1	2	3	4	5	6	7	8
1255	—	—	603912,64	2331354,25	Метод спутниковых геодезических измерений (определений)	M _t = 0,1 м	—
1254	603912,46	2331354,16	—	—	—	—	—
374	603903,12	2331376,85	603903,12	2331376,85	Метод спутниковых геодезических измерений	M _t = 0,1 м	—

КАРТА-ПЛАН ТЕРРИТОРИИ

Сведения об уточняемых земельных участках, необходимые для исправления реестровых ошибок
в сведениях о местоположении их границ

					(определений)		
465	603878,27	2331365,49	603878,27	2331365,49	Метод спутниковых геодезических измерений (определений)	Mt = 0,1 м	—
1253	603889,41	2331342,76	603889,41	2331342,76	Метод спутниковых геодезических измерений (определений)	Mt = 0,1 м	—
1255	—	—	603912,64	2331354,25	Метод спутниковых геодезических измерений (определений)	Mt = 0,1 м	—

2. Сведения о частях границ уточняемого земельного участка с кадастровым номером 74:36:0304006:890

Обозначение части границ		Горизонтальное проложение (S), м	Описание прохождения части границ	Сведения о согласовании местоположения границ(согласовано/спорное)
от т.	до т.			
1	2	3	4	5
1255	374	24,52	—	согласовано
374	465	27,32	—	—
465	1253	25,31	—	—
1253	1255	25,92	—	согласовано

3. Характеристики уточняемого земельного участка с кадастровым номером 74:36:0304006:890

№ п/п	Наименование характеристик земельного участка	Значение характеристики
1	2	3
1.	Адрес земельного участка	—
1.1.	Сведения о местоположении земельного участка (при отсутствии адреса) в структурированном в соответствии с федеральной информационной адресной системой виде	Челябинская область, г Челябинск, р-н Ленинский, СНТ "Челябинского механического завода" сад №1, ул 5, участок № 32
1.2.	Дополнительные сведения о местоположении земельного участка	ул 5
2.	Площадь земельного участка ± величина погрешности определения(вычисления) площади ($P \pm \Delta P$), м ²	663±9
3.	Формула, примененная для вычисления предельной погрешности	$\Delta P = 3,5 \cdot M_t \cdot \sqrt{P_{\text{док}}} = 3,5 \cdot 0,10 \cdot \sqrt{660} = 9$

КАРТА-ПЛАН ТЕРРИТОРИИ

Сведения об уточняемых земельных участках, необходимые для исправления реестровых ошибок
в сведениях о местоположении их границ

1	2	3
	определения площади земельного участка, с подставленными значениями и итоговые (вычисленные) значения (ΔP), м ²	
4.	Площадь земельного участка согласно сведениям Единого государственного реестра недвижимости ($P_{\text{кад}}$), м ²	660
5.	Оценка расхождения P и $P_{\text{кад}}$ ($P - P_{\text{кад}}$), м ²	3
6.	Предельный минимальный и максимальный размеры земельного участка ($P_{\text{мин}}$ и $P_{\text{макс}}$), м ²	$P_{\text{мин}}=400$, $P_{\text{макс}}=2000$
7.	Кадастровый или иной государственный учетный номер (инвентарный) здания, сооружения, объекта незавершенного строительства, расположенного на земельном участке	74:36:0304006:1451
8.	Вид (виды) разрешенного использования	Для ведения садоводства
8.1.	Дополнительные сведения об использовании земельного участка	—
9.	Сведения о земельных участках (землях общего пользования, территории общего пользования), посредством которых обеспечивается доступ	74:36:0000000:56008 (земельный участок общего пользования)
10.	Иные сведения	—

4. Пояснения к сведениям об уточняемом земельном участке с кадастровым номером 74:36:0304006:890 :

1.	—

1. Сведения о характерных точках границ уточняемого земельного участка с кадастровым номером 74:36:0304006:892

Система координат МСК-74

Зона № 2

Обозначение характерных точек границ	Координаты, м				Метод определения координат	Формулы, примененные для расчета средней квадратической погрешности определения координат характерных точек границ (M _t), с подставленными в такие формулы значениями и итоговые (вычисленные) значения M _t , м	Описание закрепления точки
	содержатся в Едином государственном реестре недвижимости		определены в результате выполнения комплексных кадастровых работ				
	X	Y	X	Y			
1	2	3	4	5	6	7	8
388	—	—	604237,06	2331534,80	Метод спутниковых геодезических измерений (определений)	M _t = 0,1 м	—

КАРТА-ПЛАН ТЕРРИТОРИИ

Сведения об уточняемых земельных участках, необходимые для исправления реестровых ошибок
в сведениях о местоположении их границ

1225	—	—	604235,30	2331538,81	Метод спутниковых геодезических измерений (определений)	Mt = 0,1 м	—
1057	604237,06	2331534,81	—	—	—	—	—
1058	604235,29	2331538,80	—	—	—	—	—
1224	604228,19	2331552,61	604228,19	2331552,61	Метод спутниковых геодезических измерений (определений)	Mt = 0,1 м	—
1060	604227,52	2331553,89	604227,52	2331553,89	Метод спутниковых геодезических измерений (определений)	Mt = 0,1 м	—
1223	604202,27	2331536,91	604202,27	2331536,91	Метод спутниковых геодезических измерений (определений)	Mt = 0,1 м	—
466	604212,38	2331523,86	604212,38	2331523,86	Метод спутниковых геодезических измерений (определений)	Mt = 0,1 м	—
388	—	—	604237,06	2331534,80	Метод спутниковых геодезических измерений (определений)	Mt = 0,1 м	—

2. Сведения о частях границ уточняемого земельного участка с кадастровым номером 74:36:0304006:892

Обозначение части границ		Горизонтальное проложение (S), м	Описание прохождения части границ	Сведения о согласовании местоположения границ(согласовано/спорное)
от т.	до т.			
1	2	3	4	5
388	1225	4,38	—	согласовано
1225	1224	15,52	—	согласовано
1224	1060	1,44	—	согласовано

КАРТА-ПЛАН ТЕРРИТОРИИ

Сведения об уточняемых земельных участках, необходимые для исправления реестровых ошибок
в сведениях о местоположении их границ

1060	1223	30,43	—	согласовано
1223	466	16,51	—	—
466	388	27,00	—	согласовано

3. Характеристики уточняемого земельного участка с кадастровым номером 74:36:0304006:892

№ п/п	Наименование характеристик земельного участка	Значение характеристики
1	2	3
1.	Адрес земельного участка	—
1.1.	Сведения о местоположении земельного участка (при отсутствии адреса) в структурированном в соответствии с федеральной информационной адресной системой виде	Россия, Челябинская обл, г Челябинск, Ленинский район, садоводческое некоммерческое товарищество "Челябинский механический завод" (сад №1), улица 5, участок № 3
1.2.	Дополнительные сведения о местоположении земельного участка	улица 5, участок №3
2.	Площадь земельного участка ± величина погрешности определения(вычисления) площади ($P \pm \Delta P$), м ²	541±8
3.	Формула, примененная для вычисления предельной погрешности определения площади земельного участка, с подставленными значениями и итоговые (вычисленные) значения (ΔP), м ²	$\Delta P = 3,5 \cdot M_t \cdot \sqrt{P_{\text{док}}} = 3,5 \cdot 0,10 \cdot \sqrt{540} = 8$
4.	Площадь земельного участка согласно сведениям Единого государственного реестра недвижимости ($P_{\text{кад}}$), м ²	540
5.	Оценка расхождения P и $P_{\text{кад}}$ ($P - P_{\text{кад}}$), м ²	1
6.	Предельный минимальный и максимальный размеры земельного участка ($P_{\text{мин}}$ и $P_{\text{макс}}$), м ²	$P_{\text{мин}}=400$, $P_{\text{макс}}=2000$
7.	Кадастровый или иной государственный учетный номер (инвентарный) здания, сооружения, объекта незавершенного строительства, расположенного на земельном участке	74:36:0304006:1416
8.	Вид (виды) разрешенного использования	Для ведения садоводства
8.1.	Дополнительные сведения об использовании земельного участка	—
9.	Сведения о земельных участках (землях общего пользования, территории общего пользования), посредством которых обеспечивается доступ	74:36:0000000:56008 (земельный участок общего пользования)
10.	Иные сведения	—

4. Пояснения к сведениям об уточняемом земельном участке с кадастровым номером 74:36:0304006:892 :

1.	—

1. Сведения о характерных точках границ уточняемого земельного участка с кадастровым номером 74:36:0304006:910

КАРТА-ПЛАН ТЕРРИТОРИИ

Сведения об уточняемых земельных участках, необходимые для исправления реестровых ошибок
в сведениях о местоположении их границ

Система координат МСК-74

Зона № 2

Обозначение характерных точек границ	Координаты, м				Метод определения координат	Формулы, примененные для расчета средней квадратической погрешности определения координат характерных точек границ (M ₀), с подставленными в такие формулы значениями и итоговые (вычисленные) значения M ₀ , м	Описание закрепления точки
	содержатся в Едином государственном реестре недвижимости		определены в результате выполнения комплексных кадастровых работ				
	X	Y	X	Y			
1	2	3	4	5	6	7	8
1246	603795,34	2331300,05	603795,34	2331300,05	Метод спутниковых геодезических измерений (определений)	Mt = 0,1 м	—
458	603784,06	2331321,94	603784,06	2331321,94	Метод спутниковых геодезических измерений (определений)	Mt = 0,1 м	—
477	603759,61	2331311,54	603759,61	2331311,54	Метод спутниковых геодезических измерений (определений)	Mt = 0,1 м	—
1245	—	—	603770,40	2331290,05	Метод спутниковых геодезических измерений (определений)	Mt = 0,1 м	—
1244	—	—	603773,64	2331291,43	Метод спутниковых геодезических измерений (определений)	Mt = 0,1 м	—
1247	603770,40	2331290,06	—	—	—	—	—
1248	603773,55	2331291,60	—	—	—	—	—
1246	603795,34	2331300,05	603795,34	2331300,05	Метод спутниковых геодезических	Mt = 0,1 м	—

КАРТА-ПЛАН ТЕРРИТОРИИ

Сведения об уточняемых земельных участках, необходимые для исправления реестровых ошибок
в сведениях о местоположении их границ

					измерений (определений)		

2. Сведения о частях границ уточняемого земельного участка с кадастровым номером 74:36:0304006:910

Обозначение части границ		Горизонтальное проложение (S), м	Описание прохождения части границ	Сведения о согласовании местоположения границ(согласовано/спорное)
от т.	до т.			
1	2	3	4	5
1246	458	24,63	—	—
458	477	26,57	—	—
477	1245	24,05	—	согласовано
1245	1244	3,52	—	согласовано
1244	1246	23,35	—	согласовано

3. Характеристики уточняемого земельного участка с кадастровым номером 74:36:0304006:910

№ п/п	Наименование характеристик земельного участка	Значение характеристики
1	2	3
1.	Адрес земельного участка	—
1.1.	Сведения о местоположении земельного участка (при отсутствии адреса) в структурированном в соответствии с федеральной информационной адресной системой виде	Челябинская область, г Челябинск, р-н "ЧМЗ" сад-1, ул 5, участок 42
1.2.	Дополнительные сведения о местоположении земельного участка	участок 42
2.	Площадь земельного участка ± величина погрешности определения(вычисления) площади ($P \pm \Delta P$), м ²	647±9
3.	Формула, примененная для вычисления предельной погрешности определения площади земельного участка, с подставленными значениями и итоговые (вычисленные) значения (ΔP), м ²	$\Delta P = 3,5 \cdot M_t \cdot \sqrt{P_{\text{док}}} = 3,5 \cdot 0,10 \cdot \sqrt{645} = 9$
4.	Площадь земельного участка согласно сведениям Единого государственного реестра недвижимости ($P_{\text{кад}}$), м ²	645
5.	Оценка расхождения P и $P_{\text{кад}}$ ($P - P_{\text{кад}}$), м ²	2
6.	Предельный минимальный и максимальный размеры земельного участка ($P_{\text{мин}}$ и $P_{\text{макс}}$), м ²	$P_{\text{мин}}=400$, $P_{\text{макс}}=2000$
7.	Кадастровый или иной государственный учетный номер (инвентарный) здания, сооружения, объекта незавершенного строительства, расположенного на земельном участке	—

КАРТА-ПЛАН ТЕРРИТОРИИ

Сведения об уточняемых земельных участках, необходимые для исправления реестровых ошибок
в сведениях о местоположении их границ

1	2	3
8.	Вид (виды) разрешенного использования	Для ведения садоводства
8.1.	Дополнительные сведения об использовании земельного участка	—
9.	Сведения о земельных участках (землях общего пользования, территории общего пользования), посредством которых обеспечивается доступ	74:36:0000000:56008 (земельный участок общего пользования)
10.	Иные сведения	—

4. Пояснения к сведениям об уточняемом земельном участке с кадастровым номером 74:36:0304006:910 :

1.	—

1. Сведения о характерных точках границ уточняемого земельного участка с кадастровым номером 74:36:0304006:925

Система координат МСК-74

Зона № 2

Обозначение характерных точек границ	Координаты, м				Метод определения координат	Формулы, примененные для расчета средней квадратической погрешности определения координат характерных точек границ (M _t), с подставленными в такие формулы значениями и итоговые (вычисленные) значения M _t , м	Описание закрепления точки
	содержатся в Едином государственном реестре недвижимости		определены в результате выполнения комплексных кадастровых работ				
	X	Y	X	Y			
1	2	3	4	5	6	7	8
1228	604222,61	2331498,15	604222,61	2331498,15	Метод спутниковых геодезических измерений (определений)	Mt = 0,1 м	—
349	604213,30	2331520,22	604213,30	2331520,22	Метод спутниковых геодезических измерений (определений)	Mt = 0,1 м	—
492	604188,49	2331510,25	604188,49	2331510,25	Метод спутниковых геодезических измерений (определений)	Mt = 0,1 м	—
1230	—	—	604198,81	2331487,67	Метод спутниковых геодезических	Mt = 0,1 м	—

КАРТА-ПЛАН ТЕРРИТОРИИ

Сведения об уточняемых земельных участках, необходимые для исправления реестровых ошибок
в сведениях о местоположении их границ

					измерений (определений)		
1229	604198,50	2331487,55	—	—	—	—	—
1228	604222,61	2331498,15	604222,61	2331498,15	Метод спутниковых геодезических измерений (определений)	Mt = 0,1 м	—

2. Сведения о частях границ уточняемого земельного участка с кадастровым номером 74:36:0304006:925

Обозначение части границ		Горизонтальное проложение (S), м	Описание прохождения части границ	Сведения о согласовании местоположения границ(согласовано/спорное)
от т.	до т.			
1	2	3	4	5
1228	349	23,95	—	согласовано
349	492	26,74	—	—
492	1230	24,83	—	согласовано
1230	1228	26,01	—	согласовано

3. Характеристики уточняемого земельного участка с кадастровым номером 74:36:0304006:925

№ п/п	Наименование характеристик земельного участка	Значение характеристики
1	2	3
1.	Адрес земельного участка	—
1.1.	Сведения о местоположении земельного участка (при отсутствии адреса) в структурированном в соответствии с федеральной информационной адресной системой виде	Челябинская область, р-н Челябинск, снт "ЧМЗ" сад-1, ул 5, участок 6
1.2.	Дополнительные сведения о местоположении земельного участка	участок 6
2.	Площадь земельного участка ± величина погрешности определения(вычисления) площади ($P \pm \Delta P$), м ²	643±9
3.	Формула, примененная для вычисления предельной погрешности определения площади земельного участка, с подставленными значениями и итоговые (вычисленные) значения (ΔP), м ²	$\Delta P = 3,5 \cdot M_t \cdot \sqrt{P_{\text{док}}} = 3,5 \cdot 0,10 \cdot \sqrt{647} = 9$
4.	Площадь земельного участка согласно сведениям Единого государственного реестра недвижимости ($P_{\text{кад}}$), м ²	647
5.	Оценка расхождения P и $P_{\text{кад}}$ ($P - P_{\text{кад}}$), м ²	-4
6.	Предельный минимальный и максимальный размеры земельного участка	$P_{\text{мин}}=400$, $P_{\text{макс}}=2000$

КАРТА-ПЛАН ТЕРРИТОРИИ

Сведения об уточняемых земельных участках, необходимые для исправления реестровых ошибок
в сведениях о местоположении их границ

1	2	3
	(Рмин и Рмакс), м ²	
7.	Кадастровый или иной государственный учетный номер (инвентарный) здания, сооружения, объекта незавершенного строительства, расположенного на земельном участке	—
8.	Вид (виды) разрешенного использования	Для ведения садоводства
8.1.	Дополнительные сведения об использовании земельного участка	—
9.	Сведения о земельных участках (землях общего пользования, территории общего пользования), посредством которых обеспечивается доступ	74:36:0000000:56008 (земельный участок общего пользования)
10.	Иные сведения	—

4. Пояснения к сведениям об уточняемом земельном участке с кадастровым номером 74:36:0304006:925 :

1.	—

1. Сведения о характерных точках границ уточняемого земельного участка с кадастровым номером 74:36:0304006:926

Система координат МСК-74					Зона № 2		
Обозначение характерных точек границ	Координаты, м				Метод определения координат	Формулы, примененные для расчета средней квадратической погрешности определения координат характерных точек границ (М _t), с подставленными в такие формулы значениями и итоговые (вычисленные) значения М _t , м	Описание закрепления точки
	содержатся в Едином государственном реестре недвижимости		определены в результате выполнения комплексных кадастровых работ				
	X	Y	X	Y			
1	2	3	4	5	6	7	8
494	604139,95	2331433,41	604139,95	2331433,41	Метод спутниковых геодезических измерений (определений)	Mt = 0,1 м	—
н397У	—	—	604128,46	2331457,36	Метод спутниковых геодезических измерений (определений)	Mt = 0,1 м	—
1270	604128,10	2331458,12	604128,10	2331458,12	Метод спутниковых геодезических	Mt = 0,1 м	—

КАРТА-ПЛАН ТЕРРИТОРИИ

Сведения об уточняемых земельных участках, необходимые для исправления реестровых ошибок
в сведениях о местоположении их границ

					измерений (определений)		
1269	604103,91	2331445,60	604103,91	2331445,60	Метод спутниковых геодезических измерений (определений)	Mt = 0,1 м	—
493	604115,40	2331421,42	604115,40	2331421,42	Метод спутниковых геодезических измерений (определений)	Mt = 0,1 м	—
494	604139,95	2331433,41	604139,95	2331433,41	Метод спутниковых геодезических измерений (определений)	Mt = 0,1 м	—

2. Сведения о частях границ уточняемого земельного участка с кадастровым номером 74:36:0304006:926

Обозначение части границ		Горизонтальное проложение (S), м	Описание прохождения части границ	Сведения о согласовании местоположения границ(согласовано/спорное)
от т.	до т.			
1	2	3	4	5
494	н397У	26,56	—	согласовано
н397У	1270	0,84	—	согласовано
1270	1269	27,24	—	согласовано
1269	493	26,77	—	согласовано
493	494	27,32	—	—

3. Характеристики уточняемого земельного участка с кадастровым номером 74:36:0304006:926

№ п/п	Наименование характеристик земельного участка	Значение характеристики
1	2	3
1.	Адрес земельного участка	—
1.1.	Сведения о местоположении земельного участка (при отсутствии адреса) в структурированном в соответствии с федеральной информационной адресной системой виде	Россия, Челябинская обл, г Челябинск, Ленинский район, садоводческое некоммерческое товарищество "Челябинский механический завод" (сад №1), улица 4, участок № 59
1.2.	Дополнительные сведения о местоположении земельного участка	участок 59
2.	Площадь земельного участка ± величина погрешности	739±10

КАРТА-ПЛАН ТЕРРИТОРИИ

Сведения об уточняемых земельных участках, необходимые для исправления реестровых ошибок
в сведениях о местоположении их границ

1	2	3
	определения(вычисления) площади ($P \pm \Delta P$), м ²	
3.	Формула, примененная для вычисления предельной погрешности определения площади земельного участка, с подставленными значениями и итоговые (вычисленные) значения (ΔP), м ²	$\Delta P = 3,5 \cdot M_t \cdot \sqrt{P_{\text{док}}} = 3,5 \cdot 0,10 \cdot \sqrt{739} = 10$
4.	Площадь земельного участка согласно сведениям Единого государственного реестра недвижимости ($P_{\text{кад}}$), м ²	739
5.	Оценка расхождения P и $P_{\text{кад}}$ ($P - P_{\text{кад}}$), м ²	0
6.	Предельный минимальный и максимальный размеры земельного участка ($P_{\text{мин}}$ и $P_{\text{макс}}$), м ²	$P_{\text{мин}}=400$, $P_{\text{макс}}=2000$
7.	Кадастровый или иной государственный учетный номер (инвентарный) здания, сооружения, объекта незавершенного строительства, расположенного на земельном участке	74:36:0304006:1617
8.	Вид (виды) разрешенного использования	Для ведения садоводства
8.1.	Дополнительные сведения об использовании земельного участка	—
9.	Сведения о земельных участках (землях общего пользования, территории общего пользования), посредством которых обеспечивается доступ	74:36:0000000:56008 (земельный участок общего пользования)
10.	Иные сведения	—

4. Пояснения к сведениям об уточняемом земельном участке с кадастровым номером 74:36:0304006:926 :

1.	—

1. Сведения о характерных точках границ уточняемого земельного участка с кадастровым номером 74:36:0304006:941

Система координат МСК-74

Зона № 2

Обозначение характерных точек границ	Координаты, м				Метод определения координат	Формулы, примененные для расчета средней квадратической погрешности определения координат характерных точек границ (M _t), с подставленными в такие формулы значениями и итоговые (вычисленные) значения M _t , м	Описание закрепления точки
	содержатся в Едином государственном реестре недвижимости		определены в результате выполнения комплексных кадастровых работ				
	X	Y	X	Y			
1	2	3	4	5	6	7	8
506	603991,19	2331325,42	603991,19	2331325,42	Метод спутниковых	Mt = 0,1 м	—

КАРТА-ПЛАН ТЕРРИТОРИИ

Сведения об уточняемых земельных участках, необходимые для исправления реестровых ошибок
в сведениях о местоположении их границ

					геодезических измерений (определений)		
1279	603986,03	2331336,64	603986,03	2331336,64	Метод спутниковых геодезических измерений (определений)	Mt = 0,1 м	—
508	603979,09	2331352,10	603979,09	2331352,10	Метод спутниковых геодезических измерений (определений)	Mt = 0,1 м	—
503	—	—	603955,11	2331342,50	Метод спутниковых геодезических измерений (определений)	Mt = 0,1 м	—
502	—	—	603967,19	2331314,14	Метод спутниковых геодезических измерений (определений)	Mt = 0,1 м	—
507	603955,12	2331342,55	—	—	Метод спутниковых геодезических измерений (определений)	Mt = 0,1 м	—
1278	603967,15	2331314,26	—	—	—	—	—
506	603991,19	2331325,42	603991,19	2331325,42	Метод спутниковых геодезических измерений (определений)	Mt = 0,1 м	—

2. Сведения о частях границ уточняемого земельного участка с кадастровым номером 74:36:0304006:941

Обозначение части границ		Горизонтальное проложение (S), м	Описание прохождения части границ	Сведения о согласовании местоположения границ(согласовано/спорное)
от т.	до т.			
1	2	3	4	5
506	1279	12,35	—	—

КАРТА-ПЛАН ТЕРРИТОРИИ

Сведения об уточняемых земельных участках, необходимые для исправления реестровых ошибок
в сведениях о местоположении их границ

1279	508	16,95	—	—
508	503	25,83	—	согласовано
503	502	30,83	—	согласовано
502	506	26,52	—	согласовано

3. Характеристики уточняемого земельного участка с кадастровым номером 74:36:0304006:941

№ п/п	Наименование характеристик земельного участка	Значение характеристики
1	2	3
1.	Адрес земельного участка	—
1.1.	Сведения о местоположении земельного участка (при отсутствии адреса) в структурированном в соответствии с федеральной информационной адресной системой виде	Челябинская область, г Челябинск, р-н Ленинский, снт "Челябинского механического завода" сад №1, ул 4, уч № 74
1.2.	Дополнительные сведения о местоположении земельного участка	—
2.	Площадь земельного участка ± величина погрешности определения(вычисления) площади ($P \pm \Delta P$), м ²	785±10
3.	Формула, примененная для вычисления предельной погрешности определения площади земельного участка, с подставленными значениями и итоговые (вычисленные) значения (ΔP), м ²	$\Delta P = 3,5 \cdot M_t \cdot \sqrt{P_{\text{док}}} = 3,5 \cdot 0,10 \cdot \sqrt{784} = 10$
4.	Площадь земельного участка согласно сведениям Единого государственного реестра недвижимости ($P_{\text{кад}}$), м ²	784
5.	Оценка расхождения P и $P_{\text{кад}}$ ($P - P_{\text{кад}}$), м ²	1
6.	Предельный минимальный и максимальный размеры земельного участка ($P_{\text{мин}}$ и $P_{\text{макс}}$), м ²	$P_{\text{мин}}=400$, $P_{\text{макс}}=2000$
7.	Кадастровый или иной государственный учетный номер (инвентарный) здания, сооружения, объекта незавершенного строительства, расположенного на земельном участке	74:36:0304006:1420
8.	Вид (виды) разрешенного использования	Для ведения садоводства
8.1.	Дополнительные сведения об использовании земельного участка	—
9.	Сведения о земельных участках (землях общего пользования, территории общего пользования), посредством которых обеспечивается доступ	74:36:0000000:56008 (земельный участок общего пользования)
10.	Иные сведения	—

4. Пояснения к сведениям об уточняемом земельном участке с кадастровым номером 74:36:0304006:941 :

1.	—

КАРТА-ПЛАН ТЕРРИТОРИИ

Сведения об уточняемых земельных участках, необходимые для исправления реестровых ошибок
в сведениях о местоположении их границ

1. Сведения о характерных точках границ уточняемого земельного участка с кадастровым номером 74:36:0304006:949

Система координат МСК-74

Зона № 2

Обозначение характерных точек границ	Координаты, м				Метод определения координат	Формулы, примененные для расчета средней квадратической погрешности определения координат характерных точек границ (M _t), с подставленными в такие формулы значениями и итоговые (вычисленные) значения M _t , м	Описание закрепления точки
	содержатся в Едином государственном реестре недвижимости		определены в результате выполнения комплексных кадастровых работ				
	X	Y	X	Y			
1	2	3	4	5	6	7	8
1432	604242,66	2331403,62	604242,66	2331403,62	Метод спутниковых геодезических измерений (определений)	Mt = 0,1 м	—
1467	—	—	604242,54	2331403,96	Метод спутниковых геодезических измерений (определений)	Mt = 0,1 м	—
511	—	—	604232,19	2331431,06	Метод спутниковых геодезических измерений (определений)	Mt = 0,1 м	—
1464	604232,12	2331431,04	—	—	—	—	—
191	604210,32	2331420,42	604210,32	2331420,42	Метод спутниковых геодезических измерений (определений)	Mt = 0,1 м	—
1400	604210,67	2331420,02	604210,67	2331420,02	Метод спутниковых геодезических измерений (определений)	Mt = 0,1 м	—
1399	604214,24	2331412,12	604214,24	2331412,12	Метод спутниковых	Mt = 0,1 м	—

КАРТА-ПЛАН ТЕРРИТОРИИ

Сведения об уточняемых земельных участках, необходимые для исправления реестровых ошибок
в сведениях о местоположении их границ

					геодезических измерений (определений)		
1398	604221,56	2331394,14	604221,56	2331394,14	Метод спутниковых геодезических измерений (определений)	Mt = 0,1 м	—
1432	604242,66	2331403,62	604242,66	2331403,62	Метод спутниковых геодезических измерений (определений)	Mt = 0,1 м	—

2. Сведения о частях границ уточняемого земельного участка с кадастровым номером 74:36:0304006:949

Обозначение части границ		Горизонтальное проложение (S), м	Описание прохождения части границ	Сведения о согласовании местоположения границ(согласовано/спорное)
от т.	до т.			
1	2	3	4	5
1432	1467	0,36	—	согласовано
1467	511	29,01	—	согласовано
511	191	24,32	—	согласовано
191	1400	0,53	—	—
1400	1399	8,67	—	—
1399	1398	19,41	—	—
1398	1432	23,13	—	согласовано

3. Характеристики уточняемого земельного участка с кадастровым номером 74:36:0304006:949

№ п/п	Наименование характеристик земельного участка	Значение характеристики
1	2	3
1.	Адрес земельного участка	—
1.1.	Сведения о местоположении земельного участка (при отсутствии адреса) в структурированном в соответствии с федеральной информационной адресной системой виде	Челябинская область, г Челябинск, снт "ЧМЗ" сад 1, ул 3, участок №99
1.2.	Дополнительные сведения о местоположении земельного участка	участок №99
2.	Площадь земельного участка ± величина погрешности определения(вычисления) площади ($P \pm \Delta P$), м ²	681±9

КАРТА-ПЛАН ТЕРРИТОРИИ

Сведения об уточняемых земельных участках, необходимые для исправления реестровых ошибок
в сведениях о местоположении их границ

1	2	3
3.	Формула, примененная для вычисления предельной погрешности определения площади земельного участка, с подставленными значениями и итоговые (вычисленные) значения (ΔP), м ²	$\Delta P = 3,5 \cdot M_t \cdot \sqrt{P_{\text{ДОК}}} = 3,5 \cdot 0,10 \cdot \sqrt{680} = 9$
4.	Площадь земельного участка согласно сведениям Единого государственного реестра недвижимости ($P_{\text{кад}}$), м ²	680
5.	Оценка расхождения P и $P_{\text{кад}}$ ($P - P_{\text{кад}}$), м ²	1
6.	Предельный минимальный и максимальный размеры земельного участка ($P_{\text{мин}}$ и $P_{\text{макс}}$), м ²	$P_{\text{мин}}=400$, $P_{\text{макс}}=2000$
7.	Кадастровый или иной государственный учетный номер (инвентарный) здания, сооружения, объекта незавершенного строительства, расположенного на земельном участке	74:36:0304006:1446
8.	Вид (виды) разрешенного использования	Для ведения садоводства
8.1.	Дополнительные сведения об использовании земельного участка	—
9.	Сведения о земельных участках (землях общего пользования, территории общего пользования), посредством которых обеспечивается доступ	74:36:0000000:56008 (земельный участок общего пользования)
10.	Иные сведения	—

4. Пояснения к сведениям об уточняемом земельном участке с кадастровым номером 74:36:0304006:949 :

1.	—

1. Сведения о характерных точках границ уточняемого земельного участка с кадастровым номером 74:36:0304006:950

Система координат МСК-74

Зона № 2

Обозначение характерных точек границ	Координаты, м				Метод определения координат	Формулы, примененные для расчета средней квадратической погрешности определения координат характерных точек границ (M _t), с подставленными в такие формулы значениями и итоговые (вычисленные) значения M _t , м	Описание закрепления точки
	содержатся в Едином государственном реестре недвижимости		определены в результате выполнения комплексных кадастровых работ				
	X	Y	X	Y			
1	2	3	4	5	6	7	8
510	604276,06	2331390,08	604276,06	2331390,08	Метод спутниковых геодезических измерений	Mt = 0,1 м	—

КАРТА-ПЛАН ТЕРРИТОРИИ

Сведения об уточняемых земельных участках, необходимые для исправления реестровых ошибок
в сведениях о местоположении их границ

					(определений)		
1470	—	—	604275,97	2331390,33	Метод спутниковых геодезических измерений (определений)	Mt = 0,1 м	—
1465	604274,20	2331395,68	604274,20	2331395,68	Метод спутниковых геодезических измерений (определений)	Mt = 0,1 м	—
1406	—	—	604265,25	2331415,15	Метод спутниковых геодезических измерений (определений)	Mt = 0,1 м	—
1466	604265,49	2331414,97	—	—	Метод спутниковых геодезических измерений (определений)	Mt = 0,1 м	—
1432	604242,66	2331403,62	604242,66	2331403,62	Метод спутниковых геодезических измерений (определений)	Mt = 0,1 м	—
386	604253,65	2331379,80	604253,65	2331379,80	Метод спутниковых геодезических измерений (определений)	Mt = 0,1 м	—
510	604276,06	2331390,08	604276,06	2331390,08	Метод спутниковых геодезических измерений (определений)	Mt = 0,1 м	—

2. Сведения о частях границ уточняемого земельного участка с кадастровым номером 74:36:0304006:950

Обозначение части границ		Горизонтальное проложение (S), м	Описание прохождения части границ	Сведения о согласовании местоположения границ(согласовано/спорное)
от т.	до т.			

КАРТА-ПЛАН ТЕРРИТОРИИ

Сведения об уточняемых земельных участках, необходимые для исправления реестровых ошибок
в сведениях о местоположении их границ

1	2	3	4	5
510	1470	0,27	—	согласовано
1470	1465	5,64	—	согласовано
1465	1406	21,43	—	согласовано
1406	1432	25,36	—	согласовано
1432	386	26,23	—	—
386	510	24,66	—	—

3. Характеристики уточняемого земельного участка с кадастровым номером 74:36:0304006:950

№ п/п	Наименование характеристик земельного участка	Значение характеристики
1	2	3
1.	Адрес земельного участка	—
1.1.	Сведения о местоположении земельного участка (при отсутствии адреса) в структурированном в соответствии с федеральной информационной адресной системой виде	Челябинская область, г Челябинск, СНТ "ЧМЗ" сад-1, улица 2, участок 98
1.2.	Дополнительные сведения о местоположении земельного участка	СНТ "ЧМЗ" сад-1, улица 2, участок 98
2.	Площадь земельного участка $\pm$ величина погрешности определения(вычисления) площади ($P \pm \Delta P$), м ²	676 $\pm$ —
3.	Формула, примененная для вычисления предельной погрешности определения площади земельного участка, с подставленными значениями и итоговые (вычисленные) значения (ΔP), м ²	—
4.	Площадь земельного участка согласно сведениям Единого государственного реестра недвижимости ($P_{\text{кад}}$), м ²	674
5.	Оценка расхождения P и $P_{\text{кад}}$ ($P - P_{\text{кад}}$), м ²	2
6.	Предельный минимальный и максимальный размеры земельного участка ($P_{\text{мин}}$ и $P_{\text{макс}}$), м ²	—
7.	Кадастровый или иной государственный учетный номер (инвентарный) здания, сооружения, объекта незавершенного строительства, расположенного на земельном участке	—
8.	Вид (виды) разрешенного использования	Для ведения садоводства
8.1.	Дополнительные сведения об использовании земельного участка	—
9.	Сведения о земельных участках (землях общего пользования, территории общего пользования), посредством которых обеспечивается доступ	—
10.	Иные сведения	—

КАРТА-ПЛАН ТЕРРИТОРИИ

Сведения об уточняемых земельных участках, необходимые для исправления реестровых ошибок
в сведениях о местоположении их границ

4. Пояснения к сведениям об уточняемом земельном участке с кадастровым номером 74:36:0304006:950 :

1. —

1. Сведения о характерных точках границ уточняемого земельного участка с кадастровым номером 74:36:0304006:951

Система координат МСК-74

Зона № 2

Обозначение характерных точек границ	Координаты, м				Метод определения координат	Формулы, примененные для расчета средней квадратической погрешности определения координат характерных точек границ (M _d), с подставленными в такие формулы значениями и итоговые (вычисленные) значения M _d , м	Описание закрепления точки
	содержатся в Едином государственном реестре недвижимости		определены в результате выполнения комплексных кадастровых работ				
	X	Y	X	Y			
1	2	3	4	5	6	7	8
1406	604265,25	2331415,15	604265,25	2331415,15	Метод спутниковых геодезических измерений (определений)	Mt = 0,1 м	—
216	604254,70	2331441,59	604254,70	2331441,59	Метод спутниковых геодезических измерений (определений)	Mt = 0,1 м	—
511	604232,19	2331431,06	604232,19	2331431,06	Метод спутниковых геодезических измерений (определений)	Mt = 0,1 м	—
1432	—	—	604242,66	2331403,62	Метод спутниковых геодезических измерений (определений)	Mt = 0,1 м	—
1467	604242,54	2331403,96	—	—	Метод спутниковых геодезических измерений (определений)	Mt = 0,1 м	—

КАРТА-ПЛАН ТЕРРИТОРИИ

Сведения об уточняемых земельных участках, необходимые для исправления реестровых ошибок
в сведениях о местоположении их границ

1406	604265,25	2331415,15	604265,25	2331415,15	Метод спутниковых геодезических измерений (определений)	Mt = 0,1 м	—

2. Сведения о частях границ уточняемого земельного участка с кадастровым номером 74:36:0304006:951

Обозначение части границ		Горизонтальное проложение (S), м	Описание прохождения части границ	Сведения о согласовании местоположения границ(согласовано/спорное)
от т.	до т.			
1	2	3	4	5
1406	216	28,47	—	—
216	511	24,85	—	—
511	1432	29,37	—	согласовано
1432	1406	25,36	—	согласовано

3. Характеристики уточняемого земельного участка с кадастровым номером 74:36:0304006:951

№ п/п	Наименование характеристик земельного участка	Значение характеристики
1	2	3
1.	Адрес земельного участка	—
1.1.	Сведения о местоположении земельного участка (при отсутствии адреса) в структурированном в соответствии с федеральной информационной адресной системой виде	Россия, Челябинская обл, г Челябинск, Ленинский район, садоводческое некоммерческое товарищество "Челябинский механический завод" (сад №1), участок № 97
1.2.	Дополнительные сведения о местоположении земельного участка	"Челябинский механический завод" (Сад 1)
2.	Площадь земельного участка ± величина погрешности определения(вычисления) площади ($P \pm \Delta P$), м ²	723±9
3.	Формула, примененная для вычисления предельной погрешности определения площади земельного участка, с подставленными значениями и итоговые (вычисленные) значения (ΔP), м ²	$\Delta P = 3,5 \cdot M_t \cdot \sqrt{P_{\text{док}}} = 3,5 \cdot 0,10 \cdot \sqrt{720} = 9$
4.	Площадь земельного участка согласно сведениям Единого государственного реестра недвижимости ($P_{\text{кад}}$), м ²	720
5.	Оценка расхождения P и $P_{\text{кад}}$ ($P - P_{\text{кад}}$), м ²	3
6.	Предельный минимальный и максимальный размеры земельного участка ($P_{\text{мин}}$ и $P_{\text{макс}}$), м ²	$P_{\text{мин}}=400$, $P_{\text{макс}}=2000$
7.	Кадастровый или иной государственный учетный номер (инвентарный) здания, сооружения, объекта незавершенного строительства,	—

КАРТА-ПЛАН ТЕРРИТОРИИ

Сведения об уточняемых земельных участках, необходимые для исправления реестровых ошибок
в сведениях о местоположении их границ

1	2	3
	расположенного на земельном участке	
8.	Вид (виды) разрешенного использования	для садоводства
8.1.	Дополнительные сведения об использовании земельного участка	—
9.	Сведения о земельных участках (землях общего пользования, территории общего пользования), посредством которых обеспечивается доступ	74:36:0000000:56008 (земельный участок общего пользования)
10.	Иные сведения	—

4. Пояснения к сведениям об уточняемом земельном участке с кадастровым номером 74:36:0304006:951 :

1.	—

1. Сведения о характерных точках границ уточняемого земельного участка с кадастровым номером 74:36:0304006:952

Система координат МСК-74

Зона № 2

Обозначение характерных точек границ	Координаты, м				Метод определения координат	Формулы, примененные для расчета средней квадратической погрешности определения координат характерных точек границ (M ₀), с подставленными в такие формулы значениями и итоговые (вычисленные) значения M _t , м	Описание закрепления точки
	содержатся в Едином государственном реестре недвижимости		определены в результате выполнения комплексных кадастровых работ				
	X	Y	X	Y			
1	2	3	4	5	6	7	8
1468	604298,88	2331400,15	604298,88	2331400,15	Метод спутниковых геодезических измерений (определений)	Mt = 0,1 м	—
1405	—	—	604287,16	2331425,71	Метод спутниковых геодезических измерений (определений)	Mt = 0,1 м	—
1406	—	—	604265,25	2331415,15	Метод спутниковых геодезических измерений (определений)	Mt = 0,1 м	—
1469	604287,27	2331425,43	—	—	—	—	—

КАРТА-ПЛАН ТЕРРИТОРИИ

Сведения об уточняемых земельных участках, необходимые для исправления реестровых ошибок
в сведениях о местоположении их границ

1466	604265,49	2331414,97	—	—	Метод спутниковых геодезических измерений (определений)	Mt = 0,1 м	—
1465	604274,20	2331395,68	604274,20	2331395,68	Метод спутниковых геодезических измерений (определений)	Mt = 0,1 м	—
1470	604275,97	2331390,33	604275,97	2331390,33	Метод спутниковых геодезических измерений (определений)	Mt = 0,1 м	—
1468	604298,88	2331400,15	604298,88	2331400,15	Метод спутниковых геодезических измерений (определений)	Mt = 0,1 м	—

2. Сведения о частях границ уточняемого земельного участка с кадастровым номером 74:36:0304006:952

Обозначение части границ		Горизонтальное проложение (S), м	Описание прохождения части границ	Сведения о согласовании местоположения границ(согласовано/спорное)
от т.	до т.			
1	2	3	4	5
1468	1405	28,12	—	согласовано
1405	1406	24,32	—	согласовано
1406	1465	21,43	—	согласовано
1465	1470	5,64	—	согласовано
1470	1468	24,93	—	—

3. Характеристики уточняемого земельного участка с кадастровым номером 74:36:0304006:952

№ п/п	Наименование характеристик земельного участка	Значение характеристики
1	2	3
1.	Адрес земельного участка	—
1.1.	Сведения о местоположении земельного участка (при отсутствии адреса) в структурированном в соответствии с федеральной информационной адресной системой виде	Челябинская область, г Челябинск, СНТ "ЧМЗ" сад-1, ул 2, уч №96

КАРТА-ПЛАН ТЕРРИТОРИИ

Сведения об уточняемых земельных участках, необходимые для исправления реестровых ошибок
в сведениях о местоположении их границ

1	2	3
1.2.	Дополнительные сведения о местоположении земельного участка	—
2.	Площадь земельного участка ± величина погрешности определения(вычисления) площади ($P \pm \Delta P$), м ²	672±9
3.	Формула, примененная для вычисления предельной погрешности определения площади земельного участка, с подставленными значениями и итоговые (вычисленные) значения (ΔP), м ²	$\Delta P = 3,5 \cdot M_t \cdot \sqrt{P_{\text{док}}} = 3,5 \cdot 0,10 \cdot \sqrt{664} = 9$
4.	Площадь земельного участка согласно сведениям Единого государственного реестра недвижимости ($P_{\text{кад}}$), м ²	664
5.	Оценка расхождения P и $P_{\text{кад}}$ ($P - P_{\text{кад}}$), м ²	8
6.	Предельный минимальный и максимальный размеры земельного участка ($P_{\text{мин}}$ и $P_{\text{макс}}$), м ²	$P_{\text{мин}}=400$, $P_{\text{макс}}=2000$
7.	Кадастровый или иной государственный учетный номер (инвентарный) здания, сооружения, объекта незавершенного строительства, расположенного на земельном участке	—
8.	Вид (виды) разрешенного использования	Для ведения садоводства
8.1.	Дополнительные сведения об использовании земельного участка	—
9.	Сведения о земельных участках (землях общего пользования, территории общего пользования), посредством которых обеспечивается доступ	74:36:0000000:56008 (земельный участок общего пользования)
10.	Иные сведения	—

4. Пояснения к сведениям об уточняемом земельном участке с кадастровым номером 74:36:0304006:952 :

1. —

1. Сведения о характерных точках границ уточняемого земельного участка с кадастровым номером 74:36:0304006:957

Система координат МСК-74

Зона № 2

Обозначение характерных точек границ	Координаты, м				Метод определения координат	Формулы, примененные для расчета средней квадратической погрешности определения координат характерных точек границ (M _j), с подставленными в такие формулы значениями и итоговые (вычисленные) значения M _j , м	Описание закрепления точки
	содержатся в Едином государственном реестре недвижимости		определены в результате выполнения комплексных кадастровых работ				
	X	Y	X	Y			

КАРТА-ПЛАН ТЕРРИТОРИИ

Сведения об уточняемых земельных участках, необходимые для исправления реестровых ошибок
в сведениях о местоположении их границ

1	2	3	4	5	6	7	8
1039	603803,92	2331244,60	603803,92	2331244,60	Метод спутниковых геодезических измерений (определений)	Mt = 0,1 м	—
1283	603795,13	2331265,75	603795,13	2331265,75	Метод спутниковых геодезических измерений (определений)	Mt = 0,1 м	—
1038	603793,69	2331269,38	603793,69	2331269,38	Метод спутниковых геодезических измерений (определений)	Mt = 0,1 м	—
1037	603771,01	2331258,80	603771,01	2331258,80	Метод спутниковых геодезических измерений (определений)	Mt = 0,1 м	—
1284	—	—	603776,71	2331245,05	Метод спутниковых геодезических измерений (определений)	Mt = 0,1 м	—
1282	603780,71	2331235,49	603780,71	2331235,49	Метод спутниковых геодезических измерений (определений)	Mt = 0,1 м	—
1032	603780,75	2331235,50	603780,75	2331235,50	Метод спутниковых геодезических измерений (определений)	Mt = 0,1 м	—
1039	603803,92	2331244,60	603803,92	2331244,60	Метод спутниковых геодезических измерений (определений)	Mt = 0,1 м	—

КАРТА-ПЛАН ТЕРРИТОРИИ

Сведения об уточняемых земельных участках, необходимые для исправления реестровых ошибок
в сведениях о местоположении их границ

2. Сведения о частях границ уточняемого земельного участка с кадастровым номером 74:36:0304006:957

Обозначение части границ		Горизонтальное проложение (S), м	Описание прохождения части границ	Сведения о согласовании местоположения границ(согласовано/спорное)
от т.	до т.			
1	2	3	4	5
1039	1283	22,90	—	—
1283	1038	3,91	—	—
1038	1037	25,03	—	—
1037	1284	14,88	—	согласовано
1284	1282	10,36	—	согласовано
1282	1032	0,04	—	—
1032	1039	24,89	—	—

3. Характеристики уточняемого земельного участка с кадастровым номером 74:36:0304006:957

№ п/п	Наименование характеристик земельного участка	Значение характеристики
1	2	3
1.	Адрес земельного участка	—
1.1.	Сведения о местоположении земельного участка (при отсутствии адреса) в структурированном в соответствии с федеральной информационной адресной системой виде	Российская Федерация, Челябинская область, г Челябинск, р-н Ленинский, ЧМЗ Сад-1, улица 4, уч 90
1.2.	Дополнительные сведения о местоположении земельного участка	—
2.	Площадь земельного участка ± величина погрешности определения(вычисления) площади ($P \pm \Delta P$), м ²	649±9
3.	Формула, примененная для вычисления предельной погрешности определения площади земельного участка, с подставленными значениями и итоговые (вычисленные) значения (ΔP), м ²	$\Delta P = 3,5 \cdot M_t \cdot \sqrt{P_{\text{док}}} = 3,5 \cdot 0,10 \cdot \sqrt{650} = 9$
4.	Площадь земельного участка согласно сведениям Единого государственного реестра недвижимости ($P_{\text{кад}}$), м ²	650
5.	Оценка расхождения P и $P_{\text{кад}}$ ($P - P_{\text{кад}}$), м ²	-1
6.	Предельный минимальный и максимальный размеры земельного участка ($P_{\text{мин}}$ и $P_{\text{макс}}$), м ²	$P_{\text{мин}}=400$, $P_{\text{макс}}=2000$
7.	Кадастровый или иной государственный учетный номер (инвентарный) здания, сооружения, объекта незавершенного строительства, расположенного на земельном участке	—

КАРТА-ПЛАН ТЕРРИТОРИИ

Сведения об уточняемых земельных участках, необходимые для исправления реестровых ошибок
в сведениях о местоположении их границ

1	2	3
8.	Вид (виды) разрешенного использования	для садоводства
8.1.	Дополнительные сведения об использовании земельного участка	—
9.	Сведения о земельных участках (землях общего пользования, территории общего пользования), посредством которых обеспечивается доступ	74:36:0000000:56008 (земельный участок общего пользования)
10.	Иные сведения	—

4. Пояснения к сведениям об уточняемом земельном участке с кадастровым номером 74:36:0304006:957 :

1.	—

1. Сведения о характерных точках границ уточняемого земельного участка с кадастровым номером 74:36:0304006:958

Система координат МСК-74

Зона № 2

Обозначение характерных точек границ	Координаты, м				Метод определения координат	Формулы, примененные для расчета средней квадратической погрешности определения координат характерных точек границ (M _t), с подставленными в такие формулы значениями и итоговые (вычисленные) значения M _t , м	Описание закрепления точки
	содержатся в Едином государственном реестре недвижимости		определены в результате выполнения комплексных кадастровых работ				
	X	Y	X	Y			
1	2	3	4	5	6	7	8
11	603783,44	2331268,52	603783,44	2331268,52	Метод спутниковых геодезических измерений (определений)	Mt = 0,1 м	—
1244	—	—	603773,64	2331291,43	Метод спутниковых геодезических измерений (определений)	Mt = 0,1 м	—
1245	—	—	603770,40	2331290,05	Метод спутниковых геодезических измерений (определений)	Mt = 0,1 м	—
1242	603773,56	2331291,60	—	—	—	—	—
1243	603770,41	2331290,05	—	—	—	—	—

КАРТА-ПЛАН ТЕРРИТОРИИ

Сведения об уточняемых земельных участках, необходимые для исправления реестровых ошибок
в сведениях о местоположении их границ

1241	603750,87	2331280,48	603750,87	2331280,48	Метод спутниковых геодезических измерений (определений)	Mt = 0,1 м	—
367	603759,85	2331257,72	603759,85	2331257,72	Метод спутниковых геодезических измерений (определений)	Mt = 0,1 м	—
11	603783,44	2331268,52	603783,44	2331268,52	Метод спутниковых геодезических измерений (определений)	Mt = 0,1 м	—

2. Сведения о частях границ уточняемого земельного участка с кадастровым номером 74:36:0304006:958

Обозначение части границ		Горизонтальное проложение (S), м	Описание прохождения части границ	Сведения о согласовании местоположения границ(согласовано/спорное)
от т.	до т.			
1	2	3	4	5
11	1244	24,92	—	согласовано
1244	1245	3,52	—	согласовано
1245	1241	21,75	—	согласовано
1241	367	24,47	—	—
367	11	25,94	—	—

3. Характеристики уточняемого земельного участка с кадастровым номером 74:36:0304006:958

№ п/п	Наименование характеристик земельного участка	Значение характеристики
1	2	3
1.	Адрес земельного участка	—
1.1.	Сведения о местоположении земельного участка (при отсутствии адреса) в структурированном в соответствии с федеральной информационной адресной системой виде	Челябинская область, г Челябинск, р-н Ленинский, снт "Челябинский механический завод" (Сад 1), участок № 89
1.2.	Дополнительные сведения о местоположении земельного участка	участок № 89
2.	Площадь земельного участка ± величина погрешности определения(вычисления) площади ($P \pm \Delta P$), м ²	633±9
3.	Формула, примененная для вычисления предельной погрешности	$\Delta P = 3,5 \cdot M_t \cdot \sqrt{P_{\text{Док}}} = 3,5 \cdot 0,10 \cdot \sqrt{634} = 9$

КАРТА-ПЛАН ТЕРРИТОРИИ

Сведения об уточняемых земельных участках, необходимые для исправления реестровых ошибок
в сведениях о местоположении их границ

1	2	3
	определения площади земельного участка, с подставленными значениями и итоговые (вычисленные) значения (ΔP), м ²	
4.	Площадь земельного участка согласно сведениям Единого государственного реестра недвижимости ($P_{\text{кад}}$), м ²	634
5.	Оценка расхождения P и $P_{\text{кад}}$ ($P - P_{\text{кад}}$), м ²	-1
6.	Предельный минимальный и максимальный размеры земельного участка ($P_{\text{мин}}$ и $P_{\text{макс}}$), м ²	$P_{\text{мин}}=400$, $P_{\text{макс}}=2000$
7.	Кадастровый или иной государственный учетный номер (инвентарный) здания, сооружения, объекта незавершенного строительства, расположенного на земельном участке	74:36:0304006:1422, 74:36:0304006:1423
8.	Вид (виды) разрешенного использования	Для ведения садоводства
8.1.	Дополнительные сведения об использовании земельного участка	—
9.	Сведения о земельных участках (землях общего пользования, территории общего пользования), посредством которых обеспечивается доступ	74:36:0000000:56008 (земельный участок общего пользования)
10.	Иные сведения	—

4. Пояснения к сведениям об уточняемом земельном участке с кадастровым номером 74:36:0304006:958 :

1.	—

1. Сведения о характерных точках границ уточняемого земельного участка с кадастровым номером 74:36:0304006:972

Система координат МСК-74

Зона № 2

Обозначение характерных точек границ	Координаты, м				Метод определения координат	Формулы, примененные для расчета средней квадратической погрешности определения координат характерных точек границ (M _t), с подставленными в такие формулы значениями и итоговые (вычисленные) значения M _t , м	Описание закрепления точки
	содержатся в Едином государственном реестре недвижимости		определены в результате выполнения комплексных кадастровых работ				
	X	Y	X	Y			
1	2	3	4	5	6	7	8
515	603605,31	2331098,77	603605,31	2331098,77	Метод спутниковых геодезических измерений (определений)	M _t = 0,1 м	—

КАРТА-ПЛАН ТЕРРИТОРИИ

Сведения об уточняемых земельных участках, необходимые для исправления реестровых ошибок
в сведениях о местоположении их границ

1105	—	—	603597,52	2331117,35	Метод спутниковых геодезических измерений (определений)	Mt = 0,1 м	—
1106	—	—	603578,74	2331110,60	Метод спутниковых геодезических измерений (определений)	Mt = 0,1 м	—
1104	603597,36	2331117,14	—	—	—	—	—
1101	603578,32	2331110,45	603578,32	2331110,45	Метод спутниковых геодезических измерений (определений)	Mt = 0,1 м	—
277	603586,72	2331091,10	603586,72	2331091,10	Метод спутниковых геодезических измерений (определений)	Mt = 0,1 м	—
515	603605,31	2331098,77	603605,31	2331098,77	Метод спутниковых геодезических измерений (определений)	Mt = 0,1 м	—

2. Сведения о частях границ уточняемого земельного участка с кадастровым номером 74:36:0304006:972

Обозначение части границ		Горизонтальное проложение (S), м	Описание прохождения части границ	Сведения о согласовании местоположения границ(согласовано/спорное)
от т.	до т.			
1	2	3	4	5
515	1105	20,15	—	согласовано
1105	1106	19,96	—	согласовано
1106	1101	0,45	—	согласовано
1101	277	21,09	—	—
277	515	20,11	—	—

3. Характеристики уточняемого земельного участка с кадастровым номером 74:36:0304006:972

№ п/п	Наименование характеристик земельного участка	Значение характеристики
1	2	3

КАРТА-ПЛАН ТЕРРИТОРИИ

Сведения об уточняемых земельных участках, необходимые для исправления реестровых ошибок
в сведениях о местоположении их границ

1	2	3
1.	Адрес земельного участка	—
1.1.	Сведения о местоположении земельного участка (при отсутствии адреса) в структурированном в соответствии с федеральной информационной адресной системой виде	Челябинская область, г Челябинск, р-н Ленинский, СНТ "Челябинский механический завод" (Сад 2), участок 107
1.2.	Дополнительные сведения о местоположении земельного участка	СНТ "Челябинский механический завод" (Сад 2), участок 107
2.	Площадь земельного участка $\pm$ величина погрешности определения(вычисления) площади ($P \pm \Delta P$), м ²	417 $\pm$ 7
3.	Формула, примененная для вычисления предельной погрешности определения площади земельного участка, с подставленными значениями и итоговые (вычисленные) значения (ΔP), м2	$\Delta P = 3,5 \cdot M_t \cdot \sqrt{P_{\text{док}}} = 3,5 \cdot 0,10 \cdot \sqrt{414} = 7$
4.	Площадь земельного участка согласно сведениям Единого государственного реестра недвижимости ($P_{\text{кад}}$), м ²	414
5.	Оценка расхождения P и $P_{\text{кад}}$ ($P - P_{\text{кад}}$), м ²	3
6.	Предельный минимальный и максимальный размеры земельного участка ($P_{\text{мин}}$ и $P_{\text{макс}}$), м ²	$P_{\text{мин}}=400$, $P_{\text{макс}}=2000$
7.	Кадастровый или иной государственный учетный номер (инвентарный) здания, сооружения, объекта незавершенного строительства, расположенного на земельном участке	74:36:0304006:1615
8.	Вид (виды) разрешенного использования	для садоводства
8.1.	Дополнительные сведения об использовании земельного участка	—
9.	Сведения о земельных участках (землях общего пользования, территории общего пользования), посредством которых обеспечивается доступ	74:36:0000000:56008 (земельный участок общего пользования)
10.	Иные сведения	—

4. Пояснения к сведениям об уточняемом земельном участке с кадастровым номером 74:36:0304006:972 :

1.	—

1. Сведения о характерных точках границ уточняемого земельного участка с кадастровым номером 74:36:0304006:990

Система координат МСК-74

Зона № 2

КАРТА-ПЛАН ТЕРРИТОРИИ

Сведения об уточняемых земельных участках, необходимые для исправления реестровых ошибок
в сведениях о местоположении их границ

Обозначение характерных точек границ	Координаты, м				Метод определения координат	Формулы, примененные для расчета средней квадратической погрешности определения координат характерных точек границ (M _t), с подставленными в такие формулы значениями и итоговые (вычисленные) значения M _t , м	Описание закрепления точки
	содержатся в Едином государственном реестре недвижимости		определены в результате выполнения комплексных кадастровых работ				
	X	Y	X	Y			
1	2	3	4	5	6	7	8
326	603613,56	2331077,72	603613,56	2331077,72	Метод спутниковых геодезических измерений (определений)	Mt = 0,1 м	—
532	603606,33	2331095,73	603606,33	2331095,73	Метод спутниковых геодезических измерений (определений)	Mt = 0,1 м	—
533	603587,48	2331087,83	603587,48	2331087,83	Метод спутниковых геодезических измерений (определений)	Mt = 0,1 м	—
1090	—	—	603595,00	2331069,60	Метод спутниковых геодезических измерений (определений)	Mt = 0,1 м	—
1089	603594,99	2331069,60	—	—	—	—	—
326	603613,56	2331077,72	603613,56	2331077,72	Метод спутниковых геодезических измерений (определений)	Mt = 0,1 м	—

2. Сведения о частях границ уточняемого земельного участка с кадастровым номером 74:36:0304006:990

Обозначение части границ		Горизонтальное проложение (S), м	Описание прохождения части границ	Сведения о согласовании местоположения границ(согласовано/спорное)
от т.	до т.			

КАРТА-ПЛАН ТЕРРИТОРИИ

Сведения об уточняемых земельных участках, необходимые для исправления реестровых ошибок
в сведениях о местоположении их границ

1	2	3	4	5
326	532	19,41	—	—
532	533	20,44	—	—
533	1090	19,72	—	согласовано
1090	326	20,26	—	согласовано

3. Характеристики уточняемого земельного участка с кадастровым номером 74:36:0304006:990

№ п/п	Наименование характеристик земельного участка	Значение характеристики
1	2	3
1.	Адрес земельного участка	—
1.1.	Сведения о местоположении земельного участка (при отсутствии адреса) в структурированном в соответствии с федеральной информационной адресной системой виде	Челябинская область, г. Челябинск, район Ленинский, сад Сад 2 Механического завода, уч 121
1.2.	Дополнительные сведения о местоположении земельного участка	—
2.	Площадь земельного участка $\pm$ величина погрешности определения (вычисления) площади ($P \pm \Delta P$), м ²	398 $\pm$ 7
3.	Формула, примененная для вычисления предельной погрешности определения площади земельного участка, с подставленными значениями и итоговые (вычисленные) значения (ΔP), м ²	$\Delta P = 3,5 \cdot M_t \cdot \sqrt{P_{\text{док}}} = 3,5 \cdot 0,10 \cdot \sqrt{398} = 7$
4.	Площадь земельного участка согласно сведениям Единого государственного реестра недвижимости ($P_{\text{кад}}$), м ²	398
5.	Оценка расхождения P и $P_{\text{кад}}$ ($P - P_{\text{кад}}$), м ²	0
6.	Предельный минимальный и максимальный размеры земельного участка ($P_{\text{мин}}$ и $P_{\text{макс}}$), м ²	$P_{\text{мин}}=400$, $P_{\text{макс}}=2000$
7.	Кадастровый или иной государственный учетный номер (инвентарный) здания, сооружения, объекта незавершенного строительства, расположенного на земельном участке	74:36:0304006:1982
8.	Вид (виды) разрешенного использования	для садоводства
8.1.	Дополнительные сведения об использовании земельного участка	—
9.	Сведения о земельных участках (землях общего пользования, территории общего пользования), посредством которых обеспечивается доступ	74:36:0000000:56008 (земельный участок общего пользования)
10.	Иные сведения	—

КАРТА-ПЛАН ТЕРРИТОРИИ

Сведения об уточняемых земельных участках, необходимые для исправления реестровых ошибок
в сведениях о местоположении их границ

4. Пояснения к сведениям об уточняемом земельном участке с кадастровым номером 74:36:0304006:990 :

1. —

1. Сведения о характерных точках границ уточняемого земельного участка с кадастровым номером 74:36:0304006:992

Система координат МСК-74

Зона № 2

Обозначение характерных точек границ	Координаты, м				Метод определения координат	Формулы, примененные для расчета средней квадратической погрешности определения координат характерных точек границ (M _d), с подставленными в такие формулы значениями и итоговые (вычисленные) значения M _t , м	Описание закрепления точки
	содержатся в Едином государственном реестре недвижимости		определены в результате выполнения комплексных кадастровых работ				
	X	Y	X	Y			
1	2	3	4	5	6	7	8
1065	603577,76	2331005,66	603577,76	2331005,66	Метод спутниковых геодезических измерений (определений)	Mt = 0,1 м	—
1066	603566,45	2331032,64	603566,45	2331032,64	Метод спутниковых геодезических измерений (определений)	Mt = 0,1 м	—
н203У	—	—	603547,85	2331024,45	Метод спутниковых геодезических измерений (определений)	Mt = 0,1 м	—
1070	—	—	603553,78	2331009,11	Метод спутниковых геодезических измерений (определений)	Mt = 0,1 м	—
1069	—	—	603557,21	2331000,77	Метод спутниковых геодезических измерений (определений)	Mt = 0,1 м	—

КАРТА-ПЛАН ТЕРРИТОРИИ

Сведения об уточняемых земельных участках, необходимые для исправления реестровых ошибок
в сведениях о местоположении их границ

1067	603548,11	2331024,54	—	—	—	—	—
1068	603558,34	2330997,88	603558,34	2330997,88	Метод спутниковых геодезических измерений (определений)	Mt = 0,1 м	—
1065	603577,76	2331005,66	603577,76	2331005,66	Метод спутниковых геодезических измерений (определений)	Mt = 0,1 м	—

2. Сведения о частях границ уточняемого земельного участка с кадастровым номером 74:36:0304006:992

Обозначение части границ		Горизонтальное проложение (S), м	Описание прохождения части границ	Сведения о согласовании местоположения границ(согласовано/спорное)
от т.	до т.			
1	2	3	4	5
1065	1066	29,25	—	согласовано
1066	н203У	20,32	—	согласовано
н203У	1070	16,45	—	согласовано
1070	1069	9,02	—	согласовано
1069	1068	3,10	—	согласовано
1068	1065	20,92	—	—

3. Характеристики уточняемого земельного участка с кадастровым номером 74:36:0304006:992

№ п/п	Наименование характеристик земельного участка	Значение характеристики
1	2	3
1.	Адрес земельного участка	—
1.1.	Сведения о местоположении земельного участка (при отсутствии адреса) в структурированном в соответствии с федеральной информационной адресной системой виде	Челябинская область, г. Челябинск, р-н Ленинский, снт "Челябинский механический завод" (Сад 2), уч-к 152
1.2.	Дополнительные сведения о местоположении земельного участка	—
2.	Площадь земельного участка ± величина погрешности определения(вычисления) площади ($P \pm \Delta P$), м ²	597±9
3.	Формула, примененная для вычисления предельной погрешности определения площади земельного участка, с подставленными значениями и итоговые (вычисленные) значения (ΔP), м2	$\Delta P = 3,5 \cdot M_t \cdot \sqrt{P_{\text{док}}} = 3,5 \cdot 0,10 \cdot \sqrt{592} = 9$

КАРТА-ПЛАН ТЕРРИТОРИИ

Сведения об уточняемых земельных участках, необходимые для исправления реестровых ошибок
в сведениях о местоположении их границ

1	2	3
4.	Площадь земельного участка согласно сведениям Единого государственного реестра недвижимости (Ркад), м ²	592
5.	Оценка расхождения Р и Ркад (Р – Ркад), м ²	5
6.	Предельный минимальный и максимальный размеры земельного участка (Рмин и Рмакс), м ²	Рмин=400, Рмакс=2000
7.	Кадастровый или иной государственный учетный номер (инвентарный) здания, сооружения, объекта незавершенного строительства, расположенного на земельном участке	74:36:0304006:1587
8.	Вид (виды) разрешенного использования	для садоводства
8.1.	Дополнительные сведения об использовании земельного участка	—
9.	Сведения о земельных участках (землях общего пользования, территории общего пользования), посредством которых обеспечивается доступ	74:36:0000000:56008 (земельный участок общего пользования)
10.	Иные сведения	—

4. Пояснения к сведениям об уточняемом земельном участке с кадастровым номером 74:36:0304006:992 :

1.	—

1. Сведения о характерных точках границ уточняемого земельного участка с кадастровым номером 74:36:0304006:1005

Система координат МСК-74

Зона № 2

Обозначение характерных точек границ	Координаты, м				Метод определения координат	Формулы, примененные для расчета средней квадратической погрешности определения координат характерных точек границ (M _t), с подставленными в такие формулы значениями и итоговые (вычисленные) значения M _t , м	Описание закрепления точки
	содержатся в Едином государственном реестре недвижимости		определены в результате выполнения комплексных кадастровых работ				
	X	Y	X	Y			
1	2	3	4	5	6	7	8
21	603565,53	2331036,23	603565,53	2331036,23	Метод спутниковых геодезических измерений (определений)	Mt = 0,1 м	—
1093	—	—	603557,65	2331055,26	Метод спутниковых геодезических	Mt = 0,1 м	—

КАРТА-ПЛАН ТЕРРИТОРИИ

Сведения об уточняемых земельных участках, необходимые для исправления реестровых ошибок
в сведениях о местоположении их границ

					измерений (определений)		
1096	—	—	603538,44	2331048,04	Метод спутниковых геодезических измерений (определений)	Mt = 0,1 м	—
1094	603557,82	2331054,89	—	—	—	—	—
1095	603538,72	2331047,44	—	—	—	—	—
22	603546,20	2331028,55	603546,20	2331028,55	Метод спутниковых геодезических измерений (определений)	Mt = 0,1 м	—
21	603565,53	2331036,23	603565,53	2331036,23	Метод спутниковых геодезических измерений (определений)	Mt = 0,1 м	—

2. Сведения о частях границ уточняемого земельного участка с кадастровым номером 74:36:0304006:1005

Обозначение части границ		Горизонтальное проложение (S), м	Описание прохождения части границ	Сведения о согласовании местоположения границ(согласовано/спорное)
от т.	до т.			
1	2	3	4	5
21	1093	20,60	—	согласовано
1093	1096	20,52	—	согласовано
1096	22	20,98	—	согласовано
22	21	20,80	—	—

3. Характеристики уточняемого земельного участка с кадастровым номером 74:36:0304006:1005

№ п/п	Наименование характеристик земельного участка	Значение характеристики
1	2	3
1.	Адрес земельного участка	—
1.1.	Сведения о местоположении земельного участка (при отсутствии адреса) в структурированном в соответствии с федеральной информационной адресной системой виде	Россия, Челябинская обл, г Челябинск, Ленинский район, садоводческое некоммерческое товарищество "Челябинский механический завод" (сад №2), участок №138
1.2.	Дополнительные сведения о местоположении земельного участка	—

КАРТА-ПЛАН ТЕРРИТОРИИ

Сведения об уточняемых земельных участках, необходимые для исправления реестровых ошибок
в сведениях о местоположении их границ

1	2	3
2.	Площадь земельного участка ± величина погрешности определения(вычисления) площади ($P \pm \Delta P$), м ²	429±7
3.	Формула, примененная для вычисления предельной погрешности определения площади земельного участка, с подставленными значениями и итоговые (вычисленные) значения (ΔP), м ²	$\Delta P = 3,5 \cdot M_t \cdot \sqrt{P_{\text{док}}} = 3,5 \cdot 0,10 \cdot \sqrt{418} = 7$
4.	Площадь земельного участка согласно сведениям Единого государственного реестра недвижимости ($P_{\text{кад}}$), м ²	418
5.	Оценка расхождения P и $P_{\text{кад}}$ ($P - P_{\text{кад}}$), м ²	11
6.	Предельный минимальный и максимальный размеры земельного участка ($P_{\text{мин}}$ и $P_{\text{макс}}$), м ²	$P_{\text{мин}}=400$, $P_{\text{макс}}=2000$
7.	Кадастровый или иной государственный учетный номер (инвентарный) здания, сооружения, объекта незавершенного строительства, расположенного на земельном участке	74:36:0304006:1564
8.	Вид (виды) разрешенного использования	для садоводства
8.1.	Дополнительные сведения об использовании земельного участка	—
9.	Сведения о земельных участках (землях общего пользования, территории общего пользования), посредством которых обеспечивается доступ	74:36:0000000:56008 (земельный участок общего пользования)
10.	Иные сведения	—

4. Пояснения к сведениям об уточняемом земельном участке с кадастровым номером 74:36:0304006:1005 :

1. —

1. Сведения о характерных точках границ уточняемого земельного участка с кадастровым номером 74:36:0304006:1020

Система координат МСК-74

Зона № 2

Обозначение характерных точек границ	Координаты, м				Метод определения координат	Формулы, примененные для расчета средней квадратической погрешности определения координат характерных точек границ (M _t), с подставленными в такие формулы значениями и итоговые (вычисленные) значения M _t , м	Описание закрепления точки
	содержатся в Едином государственном реестре недвижимости		определены в результате выполнения комплексных кадастровых работ				
	X	Y	X	Y			
1	2	3	4	5	6	7	8

КАРТА-ПЛАН ТЕРРИТОРИИ

**Сведения об уточняемых земельных участках, необходимые для исправления реестровых ошибок
в сведениях о местоположении их границ**

1071	603558,33	2330997,85	603558,33	2330997,85	Метод спутниковых геодезических измерений (определений)	Mt = 0,1 м	—
1069	603557,21	2331000,77	603557,21	2331000,77	Метод спутниковых геодезических измерений (определений)	Mt = 0,1 м	—
1070	603553,78	2331009,11	603553,78	2331009,11	Метод спутниковых геодезических измерений (определений)	Mt = 0,1 м	—
н203У	—	—	603547,85	2331024,45	Метод спутниковых геодезических измерений (определений)	Mt = 0,1 м	—
28	603547,57	2331025,18	603547,57	2331025,18	Метод спутниковых геодезических измерений (определений)	Mt = 0,1 м	—
29	603528,90	2331018,10	603528,90	2331018,10	Метод спутниковых геодезических измерений (определений)	Mt = 0,1 м	—
1064	603539,23	2330990,48	603539,23	2330990,48	Метод спутниковых геодезических измерений (определений)	Mt = 0,1 м	—
1071	603558,33	2330997,85	603558,33	2330997,85	Метод спутниковых геодезических измерений (определений)	Mt = 0,1 м	—

КАРТА-ПЛАН ТЕРРИТОРИИ

Сведения об уточняемых земельных участках, необходимые для исправления реестровых ошибок
в сведениях о местоположении их границ

2. Сведения о частях границ уточняемого земельного участка с кадастровым номером 74:36:0304006:1020

Обозначение части границ		Горизонтальное проложение (S), м	Описание прохождения части границ	Сведения о согласовании местоположения границ(согласовано/спорное)
от т.	до т.			
1	2	3	4	5
1071	1069	3,13	—	—
1069	1070	9,02	—	согласовано
1070	н203У	16,45	—	согласовано
н203У	28	0,78	—	согласовано
28	29	19,97	—	—
29	1064	29,49	—	согласовано
1064	1071	20,47	—	—

3. Характеристики уточняемого земельного участка с кадастровым номером 74:36:0304006:1020

№ п/п	Наименование характеристик земельного участка	Значение характеристики
1	2	3
1.	Адрес земельного участка	—
1.1.	Сведения о местоположении земельного участка (при отсутствии адреса) в структурированном в соответствии с федеральной информационной адресной системой виде	Россия, Челябинская обл, г Челябинск, Ленинский район, садоводческое некоммерческое товарищество "Челябинский механический завод" (сад №2), участок №153
1.2.	Дополнительные сведения о местоположении земельного участка	СНТ «Челябинский механический завод» (сад 2), участок 153
2.	Площадь земельного участка ± величина погрешности определения(вычисления) площади ($P \pm \Delta P$), м ²	594±9
3.	Формула, примененная для вычисления предельной погрешности определения площади земельного участка, с подставленными значениями и итоговые (вычисленные) значения (ΔP), м2	$\Delta P = 3,5 \cdot M_t \cdot \sqrt{P_{\text{док}}} = 3,5 \cdot 0,10 \cdot \sqrt{594} = 9$
4.	Площадь земельного участка согласно сведениям Единого государственного реестра недвижимости ($P_{\text{кад}}$), м ²	594
5.	Оценка расхождения P и $P_{\text{кад}}$ ($P - P_{\text{кад}}$), м ²	0
6.	Предельный минимальный и максимальный размеры земельного участка ($P_{\text{мин}}$ и $P_{\text{макс}}$), м ²	$P_{\text{мин}}=400$, $P_{\text{макс}}=2000$
7.	Кадастровый или иной государственный учетный номер (инвентарный) здания, сооружения, объекта незавершенного строительства, расположенного на земельном участке	—

КАРТА-ПЛАН ТЕРРИТОРИИ

Сведения об уточняемых земельных участках, необходимые для исправления реестровых ошибок
в сведениях о местоположении их границ

1	2	3
8.	Вид (виды) разрешенного использования	для ведения садоводства
8.1.	Дополнительные сведения об использовании земельного участка	—
9.	Сведения о земельных участках (землях общего пользования, территории общего пользования), посредством которых обеспечивается доступ	74:36:0000000:56008 (земельный участок общего пользования)
10.	Иные сведения	—

4. Пояснения к сведениям об уточняемом земельном участке с кадастровым номером 74:36:0304006:1020 :

1.	—

1. Сведения о характерных точках границ уточняемого земельного участка с кадастровым номером 74:36:0304006:1031

Система координат МСК-74

Зона № 2

Обозначение характерных точек границ	Координаты, м				Метод определения координат	Формулы, примененные для расчета средней квадратической погрешности определения координат характерных точек границ (M _t), с подставленными в такие формулы значениями и итоговые (вычисленные) значения M _t , м	Описание закрепления точки
	содержатся в Едином государственном реестре недвижимости		определены в результате выполнения комплексных кадастровых работ				
	X	Y	X	Y			
1	2	3	4	5	6	7	8
1189	603535,14	2331272,10	603535,14	2331272,10	Метод спутниковых геодезических измерений (определений)	Mt = 0,1 м	—
1190	603535,07	2331272,27	—	—	—	—	—
1188	603527,25	2331291,99	603527,25	2331291,99	Метод спутниковых геодезических измерений (определений)	Mt = 0,1 м	—
1184	603508,32	2331284,44	603508,32	2331284,44	Метод спутниковых геодезических измерений (определений)	Mt = 0,1 м	—
1186	603507,72	2331284,19	603507,72	2331284,19	Метод спутниковых	Mt = 0,1 м	—

КАРТА-ПЛАН ТЕРРИТОРИИ

Сведения об уточняемых земельных участках, необходимые для исправления реестровых ошибок
в сведениях о местоположении их границ

					геодезических измерений (определений)		
1187	603516,24	2331263,98	603516,24	2331263,98	Метод спутниковых геодезических измерений (определений)	Mt = 0,1 м	—
45	603516,44	2331264,06	—	—	Метод спутниковых геодезических измерений (определений)	Mt = 0,1 м	—
1189	603535,14	2331272,10	603535,14	2331272,10	Метод спутниковых геодезических измерений (определений)	Mt = 0,1 м	—

2. Сведения о частях границ уточняемого земельного участка с кадастровым номером 74:36:0304006:1031

Обозначение части границ		Горизонтальное проложение (S), м	Описание прохождения части границ	Сведения о согласовании местоположения границ(согласовано/спорное)
от т.	до т.			
1	2	3	4	5
1189	1188	21,40	—	согласовано
1188	1184	20,38	—	согласовано
1184	1186	0,65	—	согласовано
1186	1187	21,93	—	согласовано
1187	1189	20,57	—	согласовано

3. Характеристики уточняемого земельного участка с кадастровым номером 74:36:0304006:1031

№ п/п	Наименование характеристик земельного участка	Значение характеристики
1	2	3
1.	Адрес земельного участка	—
1.1.	Сведения о местоположении земельного участка (при отсутствии адреса) в структурированном в соответствии с федеральной информационной адресной системой виде	Россия, Челябинская обл, г Челябинск, Ленинский район, садоводческое некоммерческое товарищество "Челябинский механический завод" (сад №2), участок № 174
1.2.	Дополнительные сведения о местоположении земельного участка	уч-к 174

КАРТА-ПЛАН ТЕРРИТОРИИ

Сведения об уточняемых земельных участках, необходимые для исправления реестровых ошибок
в сведениях о местоположении их границ

1	2	3
2.	Площадь земельного участка ± величина погрешности определения(вычисления) площади ($P \pm \Delta P$), м ²	451±7
3.	Формула, примененная для вычисления предельной погрешности определения площади земельного участка, с подставленными значениями и итоговые (вычисленные) значения (ΔP), м ²	$\Delta P = 3,5 \cdot M_t \cdot \sqrt{P_{\text{док}}} = 3,5 \cdot 0,10 \cdot \sqrt{451} = 7$
4.	Площадь земельного участка согласно сведениям Единого государственного реестра недвижимости ($P_{\text{кад}}$), м ²	451
5.	Оценка расхождения P и $P_{\text{кад}}$ ($P - P_{\text{кад}}$), м ²	0
6.	Предельный минимальный и максимальный размеры земельного участка ($P_{\text{мин}}$ и $P_{\text{макс}}$), м ²	$P_{\text{мин}}=400$, $P_{\text{макс}}=2000$
7.	Кадастровый или иной государственный учетный номер (инвентарный) здания, сооружения, объекта незавершенного строительства, расположенного на земельном участке	—
8.	Вид (виды) разрешенного использования	для садоводства
8.1.	Дополнительные сведения об использовании земельного участка	—
9.	Сведения о земельных участках (землях общего пользования, территории общего пользования), посредством которых обеспечивается доступ	74:36:0000000:56008 (земельный участок общего пользования)
10.	Иные сведения	—

4. Пояснения к сведениям об уточняемом земельном участке с кадастровым номером 74:36:0304006:1031 :

1. —

1. Сведения о характерных точках границ уточняемого земельного участка с кадастровым номером 74:36:0304006:1052

Система координат МСК-74

Зона № 2

Обозначение характерных точек границ	Координаты, м				Метод определения координат	Формулы, примененные для расчета средней квадратической погрешности определения координат характерных точек границ (M _t), с подставленными в такие формулы значениями и итоговые (вычисленные) значения M _t , м	Описание закрепления точки
	содержатся в Едином государственном реестре недвижимости		определены в результате выполнения комплексных кадастровых работ				
	X	Y	X	Y			
1	2	3	4	5	6	7	8

КАРТА-ПЛАН ТЕРРИТОРИИ

Сведения об уточняемых земельных участках, необходимые для исправления реестровых ошибок
в сведениях о местоположении их границ

1186	—	—	603507,72	2331284,19	Метод спутниковых геодезических измерений (определений)	Mt = 0,1 м	—
1184	603508,32	2331284,44	603508,32	2331284,44	Метод спутниковых геодезических измерений (определений)	Mt = 0,1 м	—
1185	603500,61	2331302,95	603500,61	2331302,95	Метод спутниковых геодезических измерений (определений)	Mt = 0,1 м	—
971	—	—	603500,18	2331303,72	Метод спутниковых геодезических измерений (определений)	Mt = 0,1 м	—
59	603481,24	2331295,68	603481,24	2331295,68	Метод спутниковых геодезических измерений (определений)	Mt = 0,1 м	—
н234У	—	—	603488,96	2331277,18	Метод спутниковых геодезических измерений (определений)	Mt = 0,1 м	—
1183	603489,32	2331276,34	603489,32	2331276,34	Метод спутниковых геодезических измерений (определений)	Mt = 0,1 м	—
1186	—	—	603507,72	2331284,19	Метод спутниковых геодезических измерений (определений)	Mt = 0,1 м	—

КАРТА-ПЛАН ТЕРРИТОРИИ

Сведения об уточняемых земельных участках, необходимые для исправления реестровых ошибок
в сведениях о местоположении их границ

2. Сведения о частях границ уточняемого земельного участка с кадастровым номером 74:36:0304006:1052

Обозначение части границ		Горизонтальное проложение (S), м	Описание прохождения части границ	Сведения о согласовании местоположения границ(согласовано/спорное)
от т.	до т.			
1	2	3	4	5
1186	1184	0,65	—	согласовано
1184	1185	20,05	—	согласовано
1185	971	0,88	—	согласовано
971	59	20,58	—	согласовано
59	н234У	20,05	—	согласовано
н234У	1183	0,91	—	согласовано
1183	1186	20,00	—	согласовано

3. Характеристики уточняемого земельного участка с кадастровым номером 74:36:0304006:1052

№ п/п	Наименование характеристик земельного участка	Значение характеристики
1	2	3
1.	Адрес земельного участка	—
1.1.	Сведения о местоположении земельного участка (при отсутствии адреса) в структурированном в соответствии с федеральной информационной адресной системой виде	Россия, Челябинская обл, г Челябинск, Ленинский район, садоводческое некоммерческое товарищество "Челябинский механический завод" (сад №2), улица 6, участок №185
1.2.	Дополнительные сведения о местоположении земельного участка	садоводческое товарищество ЧМЗ (сад 2), ул. №6, участок №185
2.	Площадь земельного участка ± величина погрешности определения(вычисления) площади ($P \pm \Delta P$), м ²	433±7
3.	Формула, примененная для вычисления предельной погрешности определения площади земельного участка, с подставленными значениями и итоговые (вычисленные) значения (ΔP), м2	$\Delta P = 3,5 \cdot M_t \cdot \sqrt{P_{\text{док}}} = 3,5 \cdot 0,10 \cdot \sqrt{424} = 7$
4.	Площадь земельного участка согласно сведениям Единого государственного реестра недвижимости ($P_{\text{кад}}$), м ²	424
5.	Оценка расхождения P и $P_{\text{кад}}$ ($P - P_{\text{кад}}$), м ²	9
6.	Предельный минимальный и максимальный размеры земельного участка ($P_{\text{мин}}$ и $P_{\text{макс}}$), м ²	$P_{\text{мин}}=400$, $P_{\text{макс}}=2000$
7.	Кадастровый или иной государственный учетный номер (инвентарный) здания, сооружения, объекта незавершенного строительства, расположенного на земельном участке	74:36:0304006:1552, 74:36:0304006:1553

КАРТА-ПЛАН ТЕРРИТОРИИ

Сведения об уточняемых земельных участках, необходимые для исправления реестровых ошибок
в сведениях о местоположении их границ

1	2	3
8.	Вид (виды) разрешенного использования	Для ведения садоводства в садоводческом товариществе ЧМЗ
8.1.	Дополнительные сведения об использовании земельного участка	—
9.	Сведения о земельных участках (землях общего пользования, территории общего пользования), посредством которых обеспечивается доступ	74:36:0000000:56008 (земельный участок общего пользования)
10.	Иные сведения	—

4. Пояснения к сведениям об уточняемом земельном участке с кадастровым номером 74:36:0304006:1052 :

1.	—

1. Сведения о характерных точках границ уточняемого земельного участка с кадастровым номером 74:36:0304006:1065

Система координат МСК-74

Зона № 2

Обозначение характерных точек границ	Координаты, м				Метод определения координат	Формулы, примененные для расчета средней квадратической погрешности определения координат характерных точек границ (M _t), с подставленными в такие формулы значениями и итоговые (вычисленные) значения M _t , м	Описание закрепления точки
	содержатся в Едином государственном реестре недвижимости		определены в результате выполнения комплексных кадастровых работ				
	X	Y	X	Y			
1	2	3	4	5	6	7	8
1205	603543,69	2331350,65	603543,69	2331350,65	Метод спутниковых геодезических измерений (определений)	Mt = 0,1 м	—
1206	603562,32	2331358,42	603562,32	2331358,42	Метод спутниковых геодезических измерений (определений)	Mt = 0,1 м	—
74	603559,67	2331365,35	603559,67	2331365,35	Метод спутниковых геодезических измерений (определений)	Mt = 0,1 м	—
75	603540,74	2331363,88	603540,74	2331363,88	Метод спутниковых геодезических	Mt = 0,1 м	—

КАРТА-ПЛАН ТЕРРИТОРИИ

**Сведения об уточняемых земельных участках, необходимые для исправления реестровых ошибок
в сведениях о местоположении их границ**

					измерений (определений)		
76	603529,34	2331361,67	603529,34	2331361,67	Метод спутниковых геодезических измерений (определений)	Mt = 0,1 м	—
77	603529,00	2331362,80	603529,00	2331362,80	Метод спутниковых геодезических измерений (определений)	Mt = 0,1 м	—
72	603519,69	2331362,24	603519,69	2331362,24	Метод спутниковых геодезических измерений (определений)	Mt = 0,1 м	—
1203	—	—	603524,97	2331343,39	Метод спутниковых геодезических измерений (определений)	Mt = 0,1 м	—
1527	603524,96	2331343,39	—	—	—	—	—
1205	603543,69	2331350,65	603543,69	2331350,65	Метод спутниковых геодезических измерений (определений)	Mt = 0,1 м	—

2. Сведения о частях границ уточняемого земельного участка с кадастровым номером 74:36:0304006:1065

Обозначение части границ		Горизонтальное проложение (S), м	Описание прохождения части границ	Сведения о согласовании местоположения границ(согласовано/спорное)
от т.	до т.			
1	2	3	4	5
1205	1206	20,19	—	—
1206	74	7,42	—	согласовано
74	75	18,99	—	—
75	76	11,61	—	—
76	77	1,18	—	—
77	72	9,33	—	—

КАРТА-ПЛАН ТЕРРИТОРИИ

Сведения об уточняемых земельных участках, необходимые для исправления реестровых ошибок
в сведениях о местоположении их границ

72	1203	19,58	—	согласовано
1203	1205	20,08	—	согласовано

3. Характеристики уточняемого земельного участка с кадастровым номером 74:36:0304006:1065

№ п/п	Наименование характеристик земельного участка	Значение характеристики
1	2	3
1.	Адрес земельного участка	—
1.1.	Сведения о местоположении земельного участка (при отсутствии адреса) в структурированном в соответствии с федеральной информационной адресной системой виде	Россия, Челябинская обл, г Челябинск, Ленинский район, садоводческое некоммерческое товарищество "Челябинский механический завод" (сад №2), участок №205
1.2.	Дополнительные сведения о местоположении земельного участка	—
2.	Площадь земельного участка ± величина погрешности определения(вычисления) площади ($P \pm \Delta P$), м ²	531±8
3.	Формула, примененная для вычисления предельной погрешности определения площади земельного участка, с подставленными значениями и итоговые (вычисленные) значения (ΔP), м ²	$\Delta P = 3,5 \cdot M_t \cdot \sqrt{P_{\text{док}}} = 3,5 \cdot 0,10 \cdot \sqrt{531} = 8$
4.	Площадь земельного участка согласно сведениям Единого государственного реестра недвижимости ($P_{\text{кад}}$), м ²	531
5.	Оценка расхождения P и $P_{\text{кад}}$ ($P - P_{\text{кад}}$), м ²	0
6.	Предельный минимальный и максимальный размеры земельного участка ($P_{\text{мин}}$ и $P_{\text{макс}}$), м ²	$P_{\text{мин}}=400$, $P_{\text{макс}}=2000$
7.	Кадастровый или иной государственный учетный номер (инвентарный) здания, сооружения, объекта незавершенного строительства, расположенного на земельном участке	74:36:0304006:1419
8.	Вид (виды) разрешенного использования	Для ведения садоводства
8.1.	Дополнительные сведения об использовании земельного участка	—
9.	Сведения о земельных участках (землях общего пользования, территории общего пользования), посредством которых обеспечивается доступ	74:36:0000000:56008 (земельный участок общего пользования)
10.	Иные сведения	—

4. Пояснения к сведениям об уточняемом земельном участке с кадастровым номером 74:36:0304006:1065 :

1.	—

1. Сведения о характерных точках границ уточняемого земельного участка с кадастровым номером 74:36:0304006:1066

Система координат МСК-74

Зона № 2

КАРТА-ПЛАН ТЕРРИТОРИИ

Сведения об уточняемых земельных участках, необходимые для исправления реестровых ошибок
в сведениях о местоположении их границ

Обозначение характерных точек границ	Координаты, м				Метод определения координат	Формулы, примененные для расчета средней квадратической погрешности определения координат характерных точек границ (M _t), с подставленными в такие формулы значениями и итоговые (вычисленные) значения M _t , м	Описание закрепления точки
	содержатся в Едином государственном реестре недвижимости		определены в результате выполнения комплексных кадастровых работ				
	X	Y	X	Y			
1	2	3	4	5	6	7	8
78	603588,72	2331345,91	603588,72	2331345,91	Метод спутниковых геодезических измерений (определений)	Mt = 0,1 м	—
79	603579,77	2331366,64	603579,77	2331366,64	Метод спутниковых геодезических измерений (определений)	Mt = 0,1 м	—
74	603559,67	2331365,35	603559,67	2331365,35	Метод спутниковых геодезических измерений (определений)	Mt = 0,1 м	—
1206	—	—	603562,32	2331358,42	Метод спутниковых геодезических измерений (определений)	Mt = 0,1 м	—
80	603570,28	2331337,61	603570,28	2331337,61	Метод спутниковых геодезических измерений (определений)	Mt = 0,1 м	—
78	603588,72	2331345,91	603588,72	2331345,91	Метод спутниковых геодезических измерений (определений)	Mt = 0,1 м	—

КАРТА-ПЛАН ТЕРРИТОРИИ

Сведения об уточняемых земельных участках, необходимые для исправления реестровых ошибок
в сведениях о местоположении их границ

2. Сведения о частях границ уточняемого земельного участка с кадастровым номером 74:36:0304006:1066

Обозначение части границ		Горизонтальное проложение (S), м	Описание прохождения части границ	Сведения о согласовании местоположения границ(согласовано/спорное)
от т.	до т.			
1	2	3	4	5
78	79	22,58	—	согласовано
79	74	20,14	—	—
74	1206	7,42	—	согласовано
1206	80	22,28	—	согласовано
80	78	20,22	—	—

3. Характеристики уточняемого земельного участка с кадастровым номером 74:36:0304006:1066

№ п/п	Наименование характеристик земельного участка	Значение характеристики
1	2	3
1.	Адрес земельного участка	—
1.1.	Сведения о местоположении земельного участка (при отсутствии адреса) в структурированном в соответствии с федеральной информационной адресной системой виде	Россия, Челябинская обл, г Челябинск, Ленинский район, садоводческое некоммерческое товарищество "Челябинский механический завод" (сад №2), улица 7, участок №203
1.2.	Дополнительные сведения о местоположении земельного участка	участок № 203
2.	Площадь земельного участка ± величина погрешности определения(вычисления) площади ($P \pm \Delta P$), м ²	514±8
3.	Формула, примененная для вычисления предельной погрешности определения площади земельного участка, с подставленными значениями и итоговые (вычисленные) значения (ΔP), м ²	$\Delta P = 3,5 \cdot M_t \cdot \sqrt{P_{\text{док}}} = 3,5 \cdot 0,10 \cdot \sqrt{514} = 8$
4.	Площадь земельного участка согласно сведениям Единого государственного реестра недвижимости ($P_{\text{кад}}$), м ²	514
5.	Оценка расхождения P и $P_{\text{кад}}$ ($P - P_{\text{кад}}$), м ²	0
6.	Предельный минимальный и максимальный размеры земельного участка ($P_{\text{мин}}$ и $P_{\text{макс}}$), м ²	$P_{\text{мин}}=400$, $P_{\text{макс}}=2000$
7.	Кадастровый или иной государственный учетный номер (инвентарный) здания, сооружения, объекта незавершенного строительства, расположенного на земельном участке	74:36:0304006:1392
8.	Вид (виды) разрешенного использования	Для ведения садоводства
8.1.	Дополнительные сведения об использовании земельного участка	—

КАРТА-ПЛАН ТЕРРИТОРИИ

Сведения об уточняемых земельных участках, необходимые для исправления реестровых ошибок
в сведениях о местоположении их границ

1	2	3
9.	Сведения о земельных участках (землях общего пользования, территории общего пользования), посредством которых обеспечивается доступ	74:36:0000000:56008 (земельный участок общего пользования)
10.	Иные сведения	—

4. Пояснения к сведениям об уточняемом земельном участке с кадастровым номером 74:36:0304006:1066 :

1.	—

1. Сведения о характерных точках границ уточняемого земельного участка с кадастровым номером 74:36:0304006:1096

Система координат МСК-74

Зона № 2

Обозначение характерных точек границ	Координаты, м				Метод определения координат	Формулы, примененные для расчета средней квадратической погрешности определения координат характерных точек границ (M _j), с подставленными в такие формулы значениями и итоговые (вычисленные) значения M _j , м	Описание закрепления точки
	содержатся в Едином государственном реестре недвижимости		определены в результате выполнения комплексных кадастровых работ				
	X	Y	X	Y			
1	2	3	4	5	6	7	8
823	—	—	603460,60	2331185,20	Метод спутниковых геодезических измерений (определений)	Mt = 0,1 м	—
1150	603460,58	2331185,95	—	—	Метод спутниковых геодезических измерений (определений)	Mt = 0,1 м	—
1149	603453,08	2331204,33	603453,08	2331204,33	Метод спутниковых геодезических измерений (определений)	Mt = 0,1 м	—
83	603432,86	2331196,11	603432,86	2331196,11	Метод спутниковых геодезических измерений (определений)	Mt = 0,1 м	—

КАРТА-ПЛАН ТЕРРИТОРИИ

**Сведения об уточняемых земельных участках, необходимые для исправления реестровых ошибок
в сведениях о местоположении их границ**

84	603439,36	2331179,88	603439,36	2331179,88	Метод спутниковых геодезических измерений (определений)	Mt = 0,1 м	—
85	603440,17	2331179,27	603440,17	2331179,27	Метод спутниковых геодезических измерений (определений)	Mt = 0,1 м	—
86	603441,52	2331179,04	603441,52	2331179,04	Метод спутниковых геодезических измерений (определений)	Mt = 0,1 м	—
87	603444,00	2331179,38	603444,00	2331179,38	Метод спутниковых геодезических измерений (определений)	Mt = 0,1 м	—
88	603446,09	2331180,02	603446,09	2331180,02	Метод спутниковых геодезических измерений (определений)	Mt = 0,1 м	—
823	—	—	603460,60	2331185,20	Метод спутниковых геодезических измерений (определений)	Mt = 0,1 м	—

2. Сведения о частях границ уточняемого земельного участка с кадастровым номером 74:36:0304006:1096

Обозначение части границ		Горизонтальное проложение (S), м	Описание прохождения части границ	Сведения о согласовании местоположения границ(согласовано/спорное)
от т.	до т.			
1	2	3	4	5
823	1149	20,55	—	согласовано
1149	83	21,83	—	согласовано
83	84	17,48	—	—
84	85	1,01	—	—
85	86	1,37	—	—

КАРТА-ПЛАН ТЕРРИТОРИИ**Сведения об уточняемых земельных участках, необходимые для исправления реестровых ошибок
в сведениях о местоположении их границ**

86	87	2,50	—	—
87	88	2,19	—	—
88	823	15,41	—	согласовано

3. Характеристики уточняемого земельного участка с кадастровым номером 74:36:0304006:1096

№ п/п	Наименование характеристик земельного участка	Значение характеристики
1	2	3
1.	Адрес земельного участка	—
1.1.	Сведения о местоположении земельного участка (при отсутствии адреса) в структурированном в соответствии с федеральной информационной адресной системой виде	Россия, Челябинская обл, г Челябинск, Ленинский район, садоводческое некоммерческое товарищество "Челябинский механический завод" (сад №2), улица 5, участок №28
1.2.	Дополнительные сведения о местоположении земельного участка	—
2.	Площадь земельного участка ± величина погрешности определения(вычисления) площади ($P \pm \Delta P$), м ²	434±7
3.	Формула, примененная для вычисления предельной погрешности определения площади земельного участка, с подставленными значениями и итоговые (вычисленные) значения (ΔP), м ²	$\Delta P = 3,5 \cdot M_t \cdot \sqrt{P_{\text{док}}} = 3,5 \cdot 0,10 \cdot \sqrt{431} = 7$
4.	Площадь земельного участка согласно сведениям Единого государственного реестра недвижимости ($P_{\text{кад}}$), м ²	431
5.	Оценка расхождения P и $P_{\text{кад}}$ ($P - P_{\text{кад}}$), м ²	3
6.	Предельный минимальный и максимальный размеры земельного участка ($P_{\text{мин}}$ и $P_{\text{макс}}$), м ²	$P_{\text{мин}}=400$, $P_{\text{макс}}=2000$
7.	Кадастровый или иной государственный учетный номер (инвентарный) здания, сооружения, объекта незавершенного строительства, расположенного на земельном участке	74:36:0304006:1479
8.	Вид (виды) разрешенного использования	Для садоводства
8.1.	Дополнительные сведения об использовании земельного участка	—
9.	Сведения о земельных участках (землях общего пользования, территории общего пользования), посредством которых обеспечивается доступ	74:36:0000000:56008 (земельный участок общего пользования)
10.	Иные сведения	—

4. Пояснения к сведениям об уточняемом земельном участке с кадастровым номером 74:36:0304006:1096 :

1.	—

1. Сведения о характерных точках границ уточняемого земельного участка с кадастровым номером 74:36:0304006:1107

КАРТА-ПЛАН ТЕРРИТОРИИ

Сведения об уточняемых земельных участках, необходимые для исправления реестровых ошибок
в сведениях о местоположении их границ

Система координат МСК-74

Зона № 2

Обозначение характерных точек границ	Координаты, м				Метод определения координат	Формулы, примененные для расчета средней квадратической погрешности определения координат характерных точек границ (M _t), с подставленными в такие формулы значениями и итоговые (вычисленные) значения M _t , м	Описание закрепления точки
	содержатся в Едином государственном реестре недвижимости		определены в результате выполнения комплексных кадастровых работ				
	X	Y	X	Y			
1	2	3	4	5	6	7	8
93	603607,81	2331198,09	603607,81	2331198,09	Метод спутниковых геодезических измерений (определений)	Mt = 0,1 м	—
н388У	—	—	603600,26	2331216,38	Метод спутниковых геодезических измерений (определений)	Mt = 0,1 м	—
1145	603599,68	2331217,54	603599,68	2331217,54	Метод спутниковых геодезических измерений (определений)	Mt = 0,1 м	—
1144	603580,31	2331209,91	603580,31	2331209,91	Метод спутниковых геодезических измерений (определений)	Mt = 0,1 м	—
94	603588,79	2331190,30	603588,79	2331190,30	Метод спутниковых геодезических измерений (определений)	Mt = 0,1 м	—
93	603607,81	2331198,09	603607,81	2331198,09	Метод спутниковых геодезических измерений (определений)	Mt = 0,1 м	—

КАРТА-ПЛАН ТЕРРИТОРИИ

Сведения об уточняемых земельных участках, необходимые для исправления реестровых ошибок
в сведениях о местоположении их границ

2. Сведения о частях границ уточняемого земельного участка с кадастровым номером 74:36:0304006:1107

Обозначение части границ		Горизонтальное проложение (S), м	Описание прохождения части границ	Сведения о согласовании местоположения границ(согласовано/спорное)
от т.	до т.			
1	2	3	4	5
93	н388У	19,79	—	согласовано
н388У	1145	1,30	—	согласовано
1145	1144	20,82	—	согласовано
1144	94	21,36	—	согласовано
94	93	20,55	—	—

3. Характеристики уточняемого земельного участка с кадастровым номером 74:36:0304006:1107

№ п/п	Наименование характеристик земельного участка	Значение характеристики
1	2	3
1.	Адрес земельного участка	—
1.1.	Сведения о местоположении земельного участка (при отсутствии адреса) в структурированном в соответствии с федеральной информационной адресной системой виде	Россия, Челябинская обл, г Челябинск, Ленинский район, садоводческое некоммерческое товарищество "Челябинский механический завод" (сад №2), улица 4, участок №49
1.2.	Дополнительные сведения о местоположении земельного участка	т "ЧМЗ" сад-2, ул.4
2.	Площадь земельного участка ± величина погрешности определения(вычисления) площади ($P \pm \Delta P$), м ²	440±7
3.	Формула, примененная для вычисления предельной погрешности определения площади земельного участка, с подставленными значениями и итоговые (вычисленные) значения (ΔP), м ²	$\Delta P = 3,5 \cdot M_t \cdot \sqrt{P_{\text{док}}} = 3,5 \cdot 0,10 \cdot \sqrt{439} = 7$
4.	Площадь земельного участка согласно сведениям Единого государственного реестра недвижимости ($P_{\text{кад}}$), м ²	439
5.	Оценка расхождения P и $P_{\text{кад}}$ ($P - P_{\text{кад}}$), м ²	1
6.	Предельный минимальный и максимальный размеры земельного участка ($P_{\text{мин}}$ и $P_{\text{макс}}$), м ²	$P_{\text{мин}}=400$, $P_{\text{макс}}=2000$
7.	Кадастровый или иной государственный учетный номер (инвентарный) здания, сооружения, объекта незавершенного строительства, расположенного на земельном участке	—
8.	Вид (виды) разрешенного использования	Для ведения садоводства
8.1.	Дополнительные сведения об использовании земельного участка	—

КАРТА-ПЛАН ТЕРРИТОРИИ

Сведения об уточняемых земельных участках, необходимые для исправления реестровых ошибок
в сведениях о местоположении их границ

1	2	3
9.	Сведения о земельных участках (землях общего пользования, территории общего пользования), посредством которых обеспечивается доступ	74:36:0000000:56008 (земельный участок общего пользования)
10.	Иные сведения	—

4. Пояснения к сведениям об уточняемом земельном участке с кадастровым номером 74:36:0304006:1107 :

1.	—

1. Сведения о характерных точках границ уточняемого земельного участка с кадастровым номером 74:36:0304006:1127

Система координат МСК-74

Зона № 2

Обозначение характерных точек границ	Координаты, м				Метод определения координат	Формулы, примененные для расчета средней квадратической погрешности определения координат характерных точек границ (M _d), с подставленными в такие формулы значениями и итоговые (вычисленные) значения M _t , м	Описание закрепления точки
	содержатся в Едином государственном реестре недвижимости		определены в результате выполнения комплексных кадастровых работ				
	X	Y	X	Y			
1	2	3	4	5	6	7	8
1132	—	—	603672,14	2331198,28	Метод спутниковых геодезических измерений (определений)	Mt = 0,1 м	—
1130	603654,20	2331191,42	—	—	—	—	—
1131	603662,07	2331194,65	—	—	—	—	—
1128	603671,86	2331198,40	—	—	—	—	—
1129	603669,12	2331206,38	603669,12	2331206,38	Метод спутниковых геодезических измерений (определений)	Mt = 0,1 м	—
105	603664,53	2331218,23	603664,53	2331218,23	Метод спутниковых геодезических измерений (определений)	Mt = 0,1 м	—
106	603645,59	2331210,65	603645,59	2331210,65	Метод спутниковых	Mt = 0,1 м	—

КАРТА-ПЛАН ТЕРРИТОРИИ

Сведения об уточняемых земельных участках, необходимые для исправления реестровых ошибок
в сведениях о местоположении их границ

					геодезических измерений (определений)		
1133	—	—	603654,21	2331190,97	Метод спутниковых геодезических измерений (определений)	Mt = 0,1 м	—
1132	—	—	603672,14	2331198,28	Метод спутниковых геодезических измерений (определений)	Mt = 0,1 м	—

2. Сведения о частях границ уточняемого земельного участка с кадастровым номером 74:36:0304006:1127

Обозначение части границ		Горизонтальное проложение (S), м	Описание прохождения части границ	Сведения о согласовании местоположения границ(согласовано/спорное)
от т.	до т.			
1	2	3	4	5
1132	1129	8,64	—	согласовано
1129	105	12,71	—	согласовано
105	106	20,40	—	—
106	1133	21,49	—	согласовано
1133	1132	19,36	—	согласовано

3. Характеристики уточняемого земельного участка с кадастровым номером 74:36:0304006:1127

№ п/п	Наименование характеристик земельного участка	Значение характеристики
1	2	3
1.	Адрес земельного участка	—
1.1.	Сведения о местоположении земельного участка (при отсутствии адреса) в структурированном в соответствии с федеральной информационной адресной системой виде	Челябинская область, г Челябинск, р-н Ленинский, СНТ "Челябинского механического завода" сад № 2, ул 4, участок № 60
1.2.	Дополнительные сведения о местоположении земельного участка	ул 4
2.	Площадь земельного участка ± величина погрешности определения(вычисления) площади ($P \pm \Delta P$), м ²	426±7
3.	Формула, примененная для вычисления предельной погрешности определения площади земельного участка, с подставленными значениями	$\Delta P = 3,5 \cdot M_t \cdot \sqrt{P_{\text{док}}} = 3,5 \cdot 0,10 \cdot \sqrt{416} = 7$

КАРТА-ПЛАН ТЕРРИТОРИИ

Сведения об уточняемых земельных участках, необходимые для исправления реестровых ошибок
в сведениях о местоположении их границ

1	2	3
	и итоговые (вычисленные) значения (ΔP), м ²	
4.	Площадь земельного участка согласно сведениям Единого государственного реестра недвижимости (Ркад), м ²	416
5.	Оценка расхождения Р и Ркад (Р – Ркад), м ²	10
6.	Предельный минимальный и максимальный размеры земельного участка (Рмин и Рмакс), м ²	Рмин=400, Рмакс=2000
7.	Кадастровый или иной государственный учетный номер (инвентарный) здания, сооружения, объекта незавершенного строительства, расположенного на земельном участке	74:36:0000000:17069
8.	Вид (виды) разрешенного использования	Для ведения садоводства
8.1.	Дополнительные сведения об использовании земельного участка	—
9.	Сведения о земельных участках (землях общего пользования, территории общего пользования), посредством которых обеспечивается доступ	74:36:0000000:56008 (земельный участок общего пользования)
10.	Иные сведения	—

4. Пояснения к сведениям об уточняемом земельном участке с кадастровым номером 74:36:0304006:1127 :

1.	—

1. Сведения о характерных точках границ уточняемого земельного участка с кадастровым номером 74:36:0304006:1128

Система координат МСК-74

Зона № 2

Обозначение характерных точек границ	Координаты, м				Метод определения координат	Формулы, примененные для расчета средней квадратической погрешности определения координат характерных точек границ (M _t), с подставленными в такие формулы значениями и итоговые (вычисленные) значения M _t , м	Описание закрепления точки
	содержатся в Едином государственном реестре недвижимости		определены в результате выполнения комплексных кадастровых работ				
	X	Y	X	Y			
1	2	3	4	5	6	7	8
1160	603601,87	2331265,40	603601,87	2331265,40	Метод спутниковых геодезических измерений (определений)	M _t = 0,1 м	—

КАРТА-ПЛАН ТЕРРИТОРИИ

Сведения об уточняемых земельных участках, необходимые для исправления реестровых ошибок
в сведениях о местоположении их границ

1162	603591,73	2331290,18	603591,73	2331290,18	Метод спутниковых геодезических измерений (определений)	Mt = 0,1 м	—
1169	—	—	603591,44	2331290,89	Метод спутниковых геодезических измерений (определений)	Mt = 0,1 м	—
221	—	—	603573,25	2331284,10	Метод спутниковых геодезических измерений (определений)	Mt = 0,1 м	—
1163	603573,56	2331283,43	603573,56	2331283,43	Метод спутниковых геодезических измерений (определений)	Mt = 0,1 м	—
1164	—	—	603582,72	2331258,56	Метод спутниковых геодезических измерений (определений)	Mt = 0,1 м	—
1157	—	—	603582,22	2331258,35	Метод спутниковых геодезических измерений (определений)	Mt = 0,1 м	—
1159	—	—	603582,54	2331257,59	Метод спутниковых геодезических измерений (определений)	Mt = 0,1 м	—
1161	603583,01	2331257,80	603583,01	2331257,80	Метод спутниковых геодезических измерений (определений)	Mt = 0,1 м	—
1160	603601,87	2331265,40	603601,87	2331265,40	Метод спутниковых геодезических измерений (определений)	Mt = 0,1 м	—

КАРТА-ПЛАН ТЕРРИТОРИИ

Сведения об уточняемых земельных участках, необходимые для исправления реестровых ошибок
в сведениях о местоположении их границ

					измерений (определений)		

2. Сведения о частях границ уточняемого земельного участка с кадастровым номером 74:36:0304006:1128

Обозначение части границ		Горизонтальное проложение (S), м	Описание прохождения части границ	Сведения о согласовании местоположения границ(согласовано/спорное)
от т.	до т.			
1	2	3	4	5
1160	1162	26,77	—	согласовано
1162	1169	0,77	—	согласовано
1169	221	19,42	—	согласовано
221	1163	0,74	—	согласовано
1163	1164	26,50	—	согласовано
1164	1157	0,54	—	согласовано
1157	1159	0,82	—	согласовано
1159	1161	0,51	—	согласовано
1161	1160	20,33	—	—

3. Характеристики уточняемого земельного участка с кадастровым номером 74:36:0304006:1128

№ п/п	Наименование характеристик земельного участка	Значение характеристики
1	2	3
1.	Адрес земельного участка	—
1.1.	Сведения о местоположении земельного участка (при отсутствии адреса) в структурированном в соответствии с федеральной информационной адресной системой виде	Россия, Челябинская обл, г Челябинск, Ленинский район, садоводческое некоммерческое товарищество "Челябинский механический завод" (сад №2), улица 6, участок №6
1.2.	Дополнительные сведения о местоположении земельного участка	участок № 6
2.	Площадь земельного участка ± величина погрешности определения(вычисления) площади ($P \pm \Delta P$), м ²	552±8
3.	Формула, примененная для вычисления предельной погрешности определения площади земельного участка, с подставленными значениями и итоговые (вычисленные) значения (ΔP), м ²	$\Delta P = 3,5 \cdot M_t \cdot \sqrt{P_{\text{док}}} = 3,5 \cdot 0,10 \cdot \sqrt{537} = 8$
4.	Площадь земельного участка согласно сведениям Единого государственного реестра недвижимости ($P_{\text{кад}}$), м ²	537
5.	Оценка расхождения P и $P_{\text{кад}}$ ($P - P_{\text{кад}}$), м ²	15
6.	Предельный минимальный и максимальный размеры земельного участка	$P_{\text{мин}}=400$, $P_{\text{макс}}=2000$

КАРТА-ПЛАН ТЕРРИТОРИИ

Сведения об уточняемых земельных участках, необходимые для исправления реестровых ошибок
в сведениях о местоположении их границ

1	2	3
	(Рмин и Рмакс), м ²	
7.	Кадастровый или иной государственный учетный номер (инвентарный) здания, сооружения, объекта незавершенного строительства, расположенного на земельном участке	—
8.	Вид (виды) разрешенного использования	Для ведения садоводства
8.1.	Дополнительные сведения об использовании земельного участка	—
9.	Сведения о земельных участках (землях общего пользования, территории общего пользования), посредством которых обеспечивается доступ	74:36:0000000:56008 (земельный участок общего пользования)
10.	Иные сведения	—

4. Пояснения к сведениям об уточняемом земельном участке с кадастровым номером 74:36:0304006:1128 :

1.	—

1. Сведения о характерных точках границ уточняемого земельного участка с кадастровым номером 74:36:0304006:1131

Система координат МСК-74					Зона № 2		
Обозначение характерных точек границ	Координаты, м				Метод определения координат	Формулы, примененные для расчета средней квадратической погрешности определения координат характерных точек границ (M _t), с подставленными в такие формулы значениями и итоговые (вычисленные) значения M _t , м	Описание закрепления точки
	содержатся в Едином государственном реестре недвижимости		определены в результате выполнения комплексных кадастровых работ				
	X	Y	X	Y			
1	2	3	4	5	6	7	8
1110	—	—	603635,08	2331133,39	Метод спутниковых геодезических измерений (определений)	M _t = 0,1 м	—
1108	603634,86	2331133,95	603634,86	2331133,95	Метод спутниковых геодезических измерений (определений)	M _t = 0,1 м	—
107	603627,94	2331152,04	603627,94	2331152,04	Метод спутниковых геодезических	M _t = 0,1 м	—

КАРТА-ПЛАН ТЕРРИТОРИИ

Сведения об уточняемых земельных участках, необходимые для исправления реестровых ошибок
в сведениях о местоположении их границ

					измерений (определений)		
108	603608,94	2331144,70	603608,94	2331144,70	Метод спутниковых геодезических измерений (определений)	Mt = 0,1 м	—
1109	603616,21	2331126,09	603616,21	2331126,09	Метод спутниковых геодезических измерений (определений)	Mt = 0,1 м	—
1110	—	—	603635,08	2331133,39	Метод спутниковых геодезических измерений (определений)	Mt = 0,1 м	—

2. Сведения о частях границ уточняемого земельного участка с кадастровым номером 74:36:0304006:1131

Обозначение части границ		Горизонтальное проложение (S), м	Описание прохождения части границ	Сведения о согласовании местоположения границ(согласовано/спорное)
от т.	до т.			
1	2	3	4	5
1110	1108	0,60	—	согласовано
1108	107	19,37	—	—
107	108	20,37	—	—
108	1109	19,98	—	—
1109	1110	20,23	—	согласовано

3. Характеристики уточняемого земельного участка с кадастровым номером 74:36:0304006:1131

№ п/п	Наименование характеристик земельного участка	Значение характеристики
1	2	3
1.	Адрес земельного участка	—
1.1.	Сведения о местоположении земельного участка (при отсутствии адреса) в структурированном в соответствии с федеральной информационной адресной системой виде	Россия, Челябинская обл, г Челябинск, Ленинский район, садоводческое некоммерческое товарищество "Челябинский механический завод" (сад №2), улица 3, участок №91
1.2.	Дополнительные сведения о местоположении земельного участка	снт "ЧМЗ" Сад 2, ул 3
2.	Площадь земельного участка ± величина погрешности	405±7

КАРТА-ПЛАН ТЕРРИТОРИИ

Сведения об уточняемых земельных участках, необходимые для исправления реестровых ошибок
в сведениях о местоположении их границ

1	2	3
	определения(вычисления) площади ($P \pm \Delta P$), м ²	
3.	Формула, примененная для вычисления предельной погрешности определения площади земельного участка, с подставленными значениями и итоговые (вычисленные) значения (ΔP), м ²	$\Delta P = 3,5 \cdot M_t \cdot \sqrt{P_{\text{док}}} = 3,5 \cdot 0,10 \cdot \sqrt{399} = 7$
4.	Площадь земельного участка согласно сведениям Единого государственного реестра недвижимости ($P_{\text{кад}}$), м ²	399
5.	Оценка расхождения P и $P_{\text{кад}}$ ($P - P_{\text{кад}}$), м ²	6
6.	Предельный минимальный и максимальный размеры земельного участка ($P_{\text{мин}}$ и $P_{\text{макс}}$), м ²	$P_{\text{мин}}=400$, $P_{\text{макс}}=2000$
7.	Кадастровый или иной государственный учетный номер (инвентарный) здания, сооружения, объекта незавершенного строительства, расположенного на земельном участке	74:36:0304006:1474
8.	Вид (виды) разрешенного использования	Для ведения садоводства
8.1.	Дополнительные сведения об использовании земельного участка	—
9.	Сведения о земельных участках (землях общего пользования, территории общего пользования), посредством которых обеспечивается доступ	74:36:0000000:56008 (земельный участок общего пользования)
10.	Иные сведения	—

4. Пояснения к сведениям об уточняемом земельном участке с кадастровым номером 74:36:0304006:1131 :

1.	—

1. Сведения о характерных точках границ уточняемого земельного участка с кадастровым номером 74:36:0304006:1134

Система координат МСК-74

Зона № 2

Обозначение характерных точек границ	Координаты, м				Метод определения координат	Формулы, примененные для расчета средней квадратической погрешности определения координат характерных точек границ (M _t), с подставленными в такие формулы значениями и итоговые (вычисленные) значения M _t , м	Описание закрепления точки
	содержатся в Едином государственном реестре недвижимости		определены в результате выполнения комплексных кадастровых работ				
	X	Y	X	Y			
1	2	3	4	5	6	7	8
н385У	—	—	603672,87	2331147,92	Метод спутниковых	Mt = 0,1 м	—

КАРТА-ПЛАН ТЕРРИТОРИИ

**Сведения об уточняемых земельных участках, необходимые для исправления реестровых ошибок
в сведениях о местоположении их границ**

					геодезических измерений (определений)		
1112	603672,61	2331148,55	—	—	Метод спутниковых геодезических измерений (определений)	Mt = 0,1 м	—
110	603665,11	2331166,72	603665,11	2331166,72	Метод спутниковых геодезических измерений (определений)	Mt = 0,1 м	—
109	603646,47	2331159,41	603646,47	2331159,41	Метод спутниковых геодезических измерений (определений)	Mt = 0,1 м	—
1111	603653,86	2331141,07	603653,86	2331141,07	Метод спутниковых геодезических измерений (определений)	Mt = 0,1 м	—
1114	—	—	603653,99	2331140,80	Метод спутниковых геодезических измерений (определений)	Mt = 0,1 м	—
1113	603654,31	2331140,13	603654,31	2331140,13	Метод спутниковых геодезических измерений (определений)	Mt = 0,1 м	—
н385У	—	—	603672,87	2331147,92	Метод спутниковых геодезических измерений (определений)	Mt = 0,1 м	—

КАРТА-ПЛАН ТЕРРИТОРИИ

Сведения об уточняемых земельных участках, необходимые для исправления реестровых ошибок
в сведениях о местоположении их границ

2. Сведения о частях границ уточняемого земельного участка с кадастровым номером 74:36:0304006:1134

Обозначение части границ		Горизонтальное проложение (S), м	Описание прохождения части границ	Сведения о согласовании местоположения границ(согласовано/спорное)
от т.	до т.			
1	2	3	4	5
н385У	110	20,34	—	согласовано
110	109	20,02	—	—
109	1111	19,77	—	—
1111	1114	0,30	—	согласовано
1114	1113	0,74	—	согласовано
1113	н385У	20,13	—	согласовано

3. Характеристики уточняемого земельного участка с кадастровым номером 74:36:0304006:1134

№ п/п	Наименование характеристик земельного участка	Значение характеристики
1	2	3
1.	Адрес земельного участка	—
1.1.	Сведения о местоположении земельного участка (при отсутствии адреса) в структурированном в соответствии с федеральной информационной адресной системой виде	Россия, Челябинская обл, г Челябинск, Ленинский район, садоводческое некоммерческое товарищество "Челябинский механический завод" (сад №2), улица 3, участок №89
1.2.	Дополнительные сведения о местоположении земельного участка	участок 89
2.	Площадь земельного участка ± величина погрешности определения(вычисления) площади ($P \pm \Delta P$), м ²	414±7
3.	Формула, примененная для вычисления предельной погрешности определения площади земельного участка, с подставленными значениями и итоговые (вычисленные) значения (ΔP), м2	$\Delta P = 3,5 \cdot M_t \cdot \sqrt{P_{\text{док}}} = 3,5 \cdot 0,10 \cdot \sqrt{407} = 7$
4.	Площадь земельного участка согласно сведениям Единого государственного реестра недвижимости ($P_{\text{кад}}$), м ²	407
5.	Оценка расхождения P и $P_{\text{кад}}$ ($P - P_{\text{кад}}$), м ²	7
6.	Предельный минимальный и максимальный размеры земельного участка ($P_{\text{мин}}$ и $P_{\text{макс}}$), м ²	$P_{\text{мин}}=400$, $P_{\text{макс}}=2000$
7.	Кадастровый или иной государственный учетный номер (инвентарный) здания, сооружения, объекта незавершенного строительства, расположенного на земельном участке	—
8.	Вид (виды) разрешенного использования	Для ведения садоводства

КАРТА-ПЛАН ТЕРРИТОРИИ

Сведения об уточняемых земельных участках, необходимые для исправления реестровых ошибок
в сведениях о местоположении их границ

1	2	3
8.1.	Дополнительные сведения об использовании земельного участка	—
9.	Сведения о земельных участках (землях общего пользования, территории общего пользования), посредством которых обеспечивается доступ	74:36:0000000:56008 (земельный участок общего пользования)
10.	Иные сведения	—

4. Пояснения к сведениям об уточняемом земельном участке с кадастровым номером 74:36:0304006:1134 :

1.	—

1. Сведения о характерных точках границ уточняемого земельного участка с кадастровым номером 74:36:0304006:1136

Система координат МСК-74

Зона № 2

Обозначение характерных точек границ	Координаты, м				Метод определения координат	Формулы, примененные для расчета средней квадратической погрешности определения координат характерных точек границ (M _t), с подставленными в такие формулы значениями и итоговые (вычисленные) значения M _t , м	Описание закрепления точки
	содержатся в Едином государственном реестре недвижимости		определены в результате выполнения комплексных кадастровых работ				
	X	Y	X	Y			
1	2	3	4	5	6	7	8
1117	603728,66	2331170,83	603728,66	2331170,83	Метод спутниковых геодезических измерений (определений)	Mt = 0,1 м	—
112	603720,82	2331189,46	603720,82	2331189,46	Метод спутниковых геодезических измерений (определений)	Mt = 0,1 м	—
111	603702,06	2331181,95	603702,06	2331181,95	Метод спутниковых геодезических измерений (определений)	Mt = 0,1 м	—
1116	603709,74	2331163,46	603709,74	2331163,46	Метод спутниковых геодезических измерений	Mt = 0,1 м	—

КАРТА-ПЛАН ТЕРРИТОРИИ

Сведения об уточняемых земельных участках, необходимые для исправления реестровых ошибок
в сведениях о местоположении их границ

					(определений)		
1117	603728,66	2331170,83	603728,66	2331170,83	Метод спутниковых геодезических измерений (определений)	Mt = 0,1 м	—

2. Сведения о частях границ уточняемого земельного участка с кадастровым номером 74:36:0304006:1136

Обозначение части границ		Горизонтальное проложение (S), м	Описание прохождения части границ	Сведения о согласовании местоположения границ(согласовано/спорное)
от т.	до т.			
1	2	3	4	5
1117	112	20,21	—	—
112	111	20,21	—	—
111	1116	20,02	—	—
1116	1117	20,30	—	согласовано

3. Характеристики уточняемого земельного участка с кадастровым номером 74:36:0304006:1136

№ п/п	Наименование характеристик земельного участка	Значение характеристики
1	2	3
1.	Адрес земельного участка	—
1.1.	Сведения о местоположении земельного участка (при отсутствии адреса) в структурированном в соответствии с федеральной информационной адресной системой виде	Россия, Челябинская обл, г Челябинск, Ленинский район, садоводческое некоммерческое товарищество "Челябинский механический завод" (сад №2), участок №86
1.2.	Дополнительные сведения о местоположении земельного участка	уч-к 86
2.	Площадь земельного участка ± величина погрешности определения(вычисления) площади ($P \pm \Delta P$), м ²	407±7
3.	Формула, примененная для вычисления предельной погрешности определения площади земельного участка, с подставленными значениями и итоговые (вычисленные) значения (ΔP), м ²	$\Delta P = 3,5 \cdot M_t \cdot \sqrt{P_{\text{док}}} = 3,5 \cdot 0,10 \cdot \sqrt{410} = 7$
4.	Площадь земельного участка согласно сведениям Единого государственного реестра недвижимости ($P_{\text{кад}}$), м ²	410
5.	Оценка расхождения P и $P_{\text{кад}}$ ($P - P_{\text{кад}}$), м ²	-3
6.	Предельный минимальный и максимальный размеры земельного участка ($P_{\text{мин}}$ и $P_{\text{макс}}$), м ²	$P_{\text{мин}}=400$, $P_{\text{макс}}=2000$
7.	Кадастровый или иной государственный учетный номер (инвентарный)	74:36:0304006:1948

КАРТА-ПЛАН ТЕРРИТОРИИ

Сведения об уточняемых земельных участках, необходимые для исправления реестровых ошибок
в сведениях о местоположении их границ

1	2	3
	здания, сооружения, объекта незавершенного строительства, расположенного на земельном участке	
8.	Вид (виды) разрешенного использования	для садоводства
8.1.	Дополнительные сведения об использовании земельного участка	—
9.	Сведения о земельных участках (землях общего пользования, территории общего пользования), посредством которых обеспечивается доступ	74:36:0000000:56008 (земельный участок общего пользования)
10.	Иные сведения	—

4. Пояснения к сведениям об уточняемом земельном участке с кадастровым номером 74:36:0304006:1136 :

1.	—

1. Сведения о характерных точках границ уточняемого земельного участка с кадастровым номером 74:36:0304006:1137

Система координат МСК-74

Зона № 2

Обозначение характерных точек границ	Координаты, м				Метод определения координат	Формулы, примененные для расчета средней квадратической погрешности определения координат характерных точек границ (M _j), с подставленными в такие формулы значениями и итоговые (вычисленные) значения M _г , м	Описание закрепления точки
	содержатся в Едином государственном реестре недвижимости		определены в результате выполнения комплексных кадастровых работ				
	X	Y	X	Y			
1	2	3	4	5	6	7	8
н131У	—	—	603752,67	2331181,19	Метод спутниковых геодезических измерений (определений)	Mt = 0,1 м	—
113	603752,60	2331181,42	—	—	Метод спутниковых геодезических измерений (определений)	Mt = 0,1 м	—
114	603746,19	2331198,46	603746,19	2331198,46	Метод спутниковых геодезических измерений (определений)	Mt = 0,1 м	—

КАРТА-ПЛАН ТЕРРИТОРИИ

**Сведения об уточняемых земельных участках, необходимые для исправления реестровых ошибок
в сведениях о местоположении их границ**

115	603743,67	2331198,86	603743,67	2331198,86	Метод спутниковых геодезических измерений (определений)	Mt = 0,1 м	—
116	603741,79	2331198,38	603741,79	2331198,38	Метод спутниковых геодезических измерений (определений)	Mt = 0,1 м	—
117	603737,44	2331196,69	603737,44	2331196,69	Метод спутниковых геодезических измерений (определений)	Mt = 0,1 м	—
118	603733,00	2331194,65	603733,00	2331194,65	Метод спутниковых геодезических измерений (определений)	Mt = 0,1 м	—
112	603720,82	2331189,46	603720,82	2331189,46	Метод спутниковых геодезических измерений (определений)	Mt = 0,1 м	—
1117	603728,66	2331170,83	603728,66	2331170,83	Метод спутниковых геодезических измерений (определений)	Mt = 0,1 м	—
н386У	—	—	603728,87	2331170,23	Метод спутниковых геодезических измерений (определений)	Mt = 0,1 м	—
н131У	—	—	603752,67	2331181,19	Метод спутниковых геодезических измерений (определений)	Mt = 0,1 м	—

КАРТА-ПЛАН ТЕРРИТОРИИ

Сведения об уточняемых земельных участках, необходимые для исправления реестровых ошибок
в сведениях о местоположении их границ

2. Сведения о частях границ уточняемого земельного участка с кадастровым номером 74:36:0304006:1137

Обозначение части границ		Горизонтальное проложение (S), м	Описание прохождения части границ	Сведения о согласовании местоположения границ(согласовано/спорное)
от т.	до т.			
1	2	3	4	5
н131У	114	18,45	—	согласовано
114	115	2,55	—	—
115	116	1,94	—	—
116	117	4,67	—	—
117	118	4,89	—	—
118	112	13,24	—	—
112	1117	20,21	—	—
1117	н386У	0,64	—	согласовано
н386У	н131У	26,20	—	согласовано

3. Характеристики уточняемого земельного участка с кадастровым номером 74:36:0304006:1137

№ п/п	Наименование характеристик земельного участка	Значение характеристики
1	2	3
1.	Адрес земельного участка	—
1.1.	Сведения о местоположении земельного участка (при отсутствии адреса) в структурированном в соответствии с федеральной информационной адресной системой виде	Россия, Челябинская обл, г Челябинск, Ленинский район, садоводческое некоммерческое товарищество "Челябинский механический завод" (сад №2), улица 3, участок №85
1.2.	Дополнительные сведения о местоположении земельного участка	участок №85
2.	Площадь земельного участка ± величина погрешности определения(вычисления) площади ($P \pm \Delta P$), м ²	541±8
3.	Формула, примененная для вычисления предельной погрешности определения площади земельного участка, с подставленными значениями и итоговые (вычисленные) значения (ΔP), м ²	$\Delta P = 3,5 \cdot M_t \cdot \sqrt{P_{\text{док}}} = 3,5 \cdot 0,10 \cdot \sqrt{530} = 8$
4.	Площадь земельного участка согласно сведениям Единого государственного реестра недвижимости ($P_{\text{кад}}$), м ²	530
5.	Оценка расхождения P и $P_{\text{кад}}$ ($P - P_{\text{кад}}$), м ²	11
6.	Предельный минимальный и максимальный размеры земельного участка ($P_{\text{мин}}$ и $P_{\text{макс}}$), м ²	$P_{\text{мин}}=400$, $P_{\text{макс}}=2000$
7.	Кадастровый или иной государственный учетный номер (инвентарный)	74:36:0304006:1465

КАРТА-ПЛАН ТЕРРИТОРИИ

Сведения об уточняемых земельных участках, необходимые для исправления реестровых ошибок
в сведениях о местоположении их границ

1	2	3
	здания, сооружения, объекта незавершенного строительства, расположенного на земельном участке	
8.	Вид (виды) разрешенного использования	Для ведения садоводства
8.1.	Дополнительные сведения об использовании земельного участка	—
9.	Сведения о земельных участках (землях общего пользования, территории общего пользования), посредством которых обеспечивается доступ	74:36:0000000:56008 (земельный участок общего пользования)
10.	Иные сведения	—

4. Пояснения к сведениям об уточняемом земельном участке с кадастровым номером 74:36:0304006:1137 :

1.	—

1. Сведения о характерных точках границ уточняемого земельного участка с кадастровым номером 74:36:0304006:1161

Система координат МСК-74

Зона № 2

Обозначение характерных точек границ	Координаты, м				Метод определения координат	Формулы, примененные для расчета средней квадратической погрешности определения координат характерных точек границ (M _t), с подставленными в такие формулы значениями и итоговые (вычисленные) значения M _t , м	Описание закрепления точки
	содержатся в Едином государственном реестре недвижимости		определены в результате выполнения комплексных кадастровых работ				
	X	Y	X	Y			
1	2	3	4	5	6	7	8
н384У	—	—	603616,67	2331124,90	Метод спутниковых геодезических измерений (определений)	M _t = 0,1 м	—
1107	603616,33	2331125,76	—	—	Метод спутниковых геодезических измерений (определений)	M _t = 0,1 м	—
1109	603616,21	2331126,09	603616,21	2331126,09	Метод спутниковых геодезических измерений (определений)	M _t = 0,1 м	—

КАРТА-ПЛАН ТЕРРИТОРИИ

Сведения об уточняемых земельных участках, необходимые для исправления реестровых ошибок
в сведениях о местоположении их границ

108	603608,94	2331144,70	603608,94	2331144,70	Метод спутниковых геодезических измерений (определений)	Mt = 0,1 м	—
124	603589,88	2331136,78	603589,88	2331136,78	Метод спутниковых геодезических измерений (определений)	Mt = 0,1 м	—
1105	603597,52	2331117,35	603597,52	2331117,35	Метод спутниковых геодезических измерений (определений)	Mt = 0,1 м	—
н384У	—	—	603616,67	2331124,90	Метод спутниковых геодезических измерений (определений)	Mt = 0,1 м	—

2. Сведения о частях границ уточняемого земельного участка с кадастровым номером 74:36:0304006:1161

Обозначение части границ		Горизонтальное проложение (S), м	Описание прохождения части границ	Сведения о согласовании местоположения границ(согласовано/спорное)
от т.	до т.			
1	2	3	4	5
н384У	1109	1,28	—	согласовано
1109	108	19,98	—	—
108	124	20,64	—	—
124	1105	20,88	—	—
1105	н384У	20,58	—	согласовано

3. Характеристики уточняемого земельного участка с кадастровым номером 74:36:0304006:1161

№ п/п	Наименование характеристик земельного участка	Значение характеристики
1	2	3
1.	Адрес земельного участка	—
1.1.	Сведения о местоположении земельного участка (при отсутствии адреса) в структурированном в соответствии с федеральной информационной адресной системой виде	Челябинская область, г Челябинск, р-н Ленинский, снт "Челябинский механический завод", Сад 2, улица 3, уч 92

КАРТА-ПЛАН ТЕРРИТОРИИ

Сведения об уточняемых земельных участках, необходимые для исправления реестровых ошибок
в сведениях о местоположении их границ

1	2	3
1.2.	Дополнительные сведения о местоположении земельного участка	улица 3
2.	Площадь земельного участка $\pm$ величина погрешности определения(вычисления) площади ($P \pm \Delta P$), м ²	434 $\pm$ 7
3.	Формула, примененная для вычисления предельной погрешности определения площади земельного участка, с подставленными значениями и итоговые (вычисленные) значения (ΔP), м ²	$\Delta P = 3,5 \cdot M_t \cdot \sqrt{P_{\text{док}}} = 3,5 \cdot 0,10 \cdot \sqrt{425} = 7$
4.	Площадь земельного участка согласно сведениям Единого государственного реестра недвижимости ($P_{\text{кад}}$), м ²	425
5.	Оценка расхождения P и $P_{\text{кад}}$ ($P - P_{\text{кад}}$), м ²	9
6.	Предельный минимальный и максимальный размеры земельного участка ($P_{\text{мин}}$ и $P_{\text{макс}}$), м ²	$P_{\text{мин}}=400$, $P_{\text{макс}}=2000$
7.	Кадастровый или иной государственный учетный номер (инвентарный) здания, сооружения, объекта незавершенного строительства, расположенного на земельном участке	74:36:0304006:1987
8.	Вид (виды) разрешенного использования	для садоводства
8.1.	Дополнительные сведения об использовании земельного участка	—
9.	Сведения о земельных участках (землях общего пользования, территории общего пользования), посредством которых обеспечивается доступ	74:36:0000000:56008 (земельный участок общего пользования)
10.	Иные сведения	—

4. Пояснения к сведениям об уточняемом земельном участке с кадастровым номером 74:36:0304006:1161 :

1.	—

1. Сведения о характерных точках границ уточняемого земельного участка с кадастровым номером 74:36:0304006:1183

Система координат МСК-74

Зона № 2

Обозначение характерных точек границ	Координаты, м				Метод определения координат	Формулы, примененные для расчета средней квадратической погрешности определения координат характерных точек границ (M _j), с подставленными в такие формулы значениями и итоговые (вычисленные) значения M _j , м	Описание закрепления точки
	содержатся в Едином государственном реестре недвижимости		определены в результате выполнения комплексных кадастровых работ				
	X	Y	X	Y			

КАРТА-ПЛАН ТЕРРИТОРИИ

Сведения об уточняемых земельных участках, необходимые для исправления реестровых ошибок
в сведениях о местоположении их границ

1	2	3	4	5	6	7	8
н30У	—	—	604444,01	2331419,02	Метод спутниковых геодезических измерений (определений)	Mt = 0,1 м	—
н180У	—	—	604435,66	2331438,33	Метод спутниковых геодезических измерений (определений)	Mt = 0,1 м	—
н179У	—	—	604417,39	2331430,62	Метод спутниковых геодезических измерений (определений)	Mt = 0,1 м	—
1048	—	—	604425,05	2331411,65	Метод спутниковых геодезических измерений (определений)	Mt = 0,1 м	—
1359	604443,89	2331419,42	—	—	Метод спутниковых геодезических измерений (определений)	Mt = 0,1 м	—
132	604435,58	2331438,55	—	—	Метод спутниковых геодезических измерений (определений)	Mt = 0,1 м	—
133	604417,36	2331431,02	—	—	Метод спутниковых геодезических измерений (определений)	Mt = 0,1 м	—
1360	604425,02	2331411,91	—	—	Метод спутниковых геодезических измерений (определений)	Mt = 0,1 м	—
н30У	—	—	604444,01	2331419,02	Метод спутниковых	Mt = 0,1 м	—

КАРТА-ПЛАН ТЕРРИТОРИИ

Сведения об уточняемых земельных участках, необходимые для исправления реестровых ошибок
в сведениях о местоположении их границ

					геодезических измерений (определений)		

2. Сведения о частях границ уточняемого земельного участка с кадастровым номером 74:36:0304006:1183

Обозначение части границ		Горизонтальное проложение (S), м	Описание прохождения части границ	Сведения о согласовании местоположения границ(согласовано/спорное)
от т.	до т.			
1	2	3	4	5
н30У	н180У	21,04	—	согласовано
н180У	н179У	19,83	—	согласовано
н179У	1048	20,46	—	согласовано
1048	н30У	20,34	—	согласовано

3. Характеристики уточняемого земельного участка с кадастровым номером 74:36:0304006:1183

№ п/п	Наименование характеристик земельного участка	Значение характеристики
1	2	3
1.	Адрес земельного участка	—
1.1.	Сведения о местоположении земельного участка (при отсутствии адреса) в структурированном в соответствии с федеральной информационной адресной системой виде	Россия, Челябинская обл, г Челябинск, Ленинский район, садоводческое некоммерческое товарищество "Челябинский механический завод" (сад №3), улица 2, участок № 29
1.2.	Дополнительные сведения о местоположении земельного участка	участок №29
2.	Площадь земельного участка ± величина погрешности определения(вычисления) площади ($P \pm \Delta P$), м ²	417±7
3.	Формула, примененная для вычисления предельной погрешности определения площади земельного участка, с подставленными значениями и итоговые (вычисленные) значения (ΔP), м2	$\Delta P = 3,5 \cdot M_t \cdot \sqrt{P_{\text{док}}} = 3,5 \cdot 0,10 \cdot \sqrt{415} = 7$
4.	Площадь земельного участка согласно сведениям Единого государственного реестра недвижимости ($P_{\text{кад}}$), м ²	415
5.	Оценка расхождения P и $P_{\text{кад}}$ ($P - P_{\text{кад}}$), м ²	2
6.	Предельный минимальный и максимальный размеры земельного участка ($P_{\text{мин}}$ и $P_{\text{макс}}$), м ²	$P_{\text{мин}}=400$, $P_{\text{макс}}=2000$
7.	Кадастровый или иной государственный учетный номер (инвентарный) здания, сооружения, объекта незавершенного строительства, расположенного на земельном участке	74:36:0304006:1408

КАРТА-ПЛАН ТЕРРИТОРИИ

Сведения об уточняемых земельных участках, необходимые для исправления реестровых ошибок
в сведениях о местоположении их границ

1	2	3
8.	Вид (виды) разрешенного использования	Для ведения садоводства
8.1.	Дополнительные сведения об использовании земельного участка	—
9.	Сведения о земельных участках (землях общего пользования, территории общего пользования), посредством которых обеспечивается доступ	74:36:0000000:56008 (земельный участок общего пользования)
10.	Иные сведения	—

4. Пояснения к сведениям об уточняемом земельном участке с кадастровым номером 74:36:0304006:1183 :

1.	—

1. Сведения о характерных точках границ уточняемого земельного участка с кадастровым номером 74:36:0304006:1192

Система координат МСК-74

Зона № 2

Обозначение характерных точек границ	Координаты, м				Метод определения координат	Формулы, примененные для расчета средней квадратической погрешности определения координат характерных точек границ (M _t), с подставленными в такие формулы значениями и итоговые (вычисленные) значения M _t , м	Описание закрепления точки
	содержатся в Едином государственном реестре недвижимости		определены в результате выполнения комплексных кадастровых работ				
	X	Y	X	Y			
1	2	3	4	5	6	7	8
130	604414,28	2331383,80	604414,28	2331383,80	Метод спутниковых геодезических измерений (определений)	Mt = 0,1 м	—
1357	604405,58	2331403,63	604405,58	2331403,63	Метод спутниковых геодезических измерений (определений)	Mt = 0,1 м	—
1388	—	—	604389,49	2331396,84	Метод спутниковых геодезических измерений (определений)	Mt = 0,1 м	—
1061	604387,93	2331396,08	604387,93	2331396,08	Метод спутниковых геодезических	Mt = 0,1 м	—

КАРТА-ПЛАН ТЕРРИТОРИИ

Сведения об уточняемых земельных участках, необходимые для исправления реестровых ошибок
в сведениях о местоположении их границ

					измерений (определений)		
138	604395,63	2331376,01	604395,63	2331376,01	Метод спутниковых геодезических измерений (определений)	Mt = 0,1 м	—
139	604399,09	2331377,64	604399,09	2331377,64	Метод спутниковых геодезических измерений (определений)	Mt = 0,1 м	—
130	604414,28	2331383,80	604414,28	2331383,80	Метод спутниковых геодезических измерений (определений)	Mt = 0,1 м	—

2. Сведения о частях границ уточняемого земельного участка с кадастровым номером 74:36:0304006:1192

Обозначение части границ		Горизонтальное проложение (S), м	Описание прохождения части границ	Сведения о согласовании местоположения границ(согласовано/спорное)
от т.	до т.			
1	2	3	4	5
130	1357	21,65	—	—
1357	1388	17,46	—	согласовано
1388	1061	1,74	—	согласовано
1061	138	21,50	—	—
138	139	3,82	—	—
139	130	16,39	—	—

3. Характеристики уточняемого земельного участка с кадастровым номером 74:36:0304006:1192

№ п/п	Наименование характеристик земельного участка	Значение характеристики
1	2	3
1.	Адрес земельного участка	—
1.1.	Сведения о местоположении земельного участка (при отсутствии адреса) в структурированном в соответствии с федеральной информационной адресной системой виде	Челябинская область, г Челябинск, снт "ЧМЗ" (Сад 3), ул 1, участок № 2
1.2.	Дополнительные сведения о местоположении земельного участка	участок № 2

КАРТА-ПЛАН ТЕРРИТОРИИ

Сведения об уточняемых земельных участках, необходимые для исправления реестровых ошибок
в сведениях о местоположении их границ

1	2	3
2.	Площадь земельного участка ± величина погрешности определения(вычисления) площади ($P \pm \Delta P$), м ²	424±7
3.	Формула, примененная для вычисления предельной погрешности определения площади земельного участка, с подставленными значениями и итоговые (вычисленные) значения (ΔP), м ²	$\Delta P = 3,5 \cdot M_t \cdot \sqrt{P_{\text{док}}} = 3,5 \cdot 0,10 \cdot \sqrt{423} = 7$
4.	Площадь земельного участка согласно сведениям Единого государственного реестра недвижимости ($P_{\text{кад}}$), м ²	423
5.	Оценка расхождения P и $P_{\text{кад}}$ ($P - P_{\text{кад}}$), м ²	1
6.	Предельный минимальный и максимальный размеры земельного участка ($P_{\text{мин}}$ и $P_{\text{макс}}$), м ²	$P_{\text{мин}}=400$, $P_{\text{макс}}=2000$
7.	Кадастровый или иной государственный учетный номер (инвентарный) здания, сооружения, объекта незавершенного строительства, расположенного на земельном участке	74:36:0304006:1599
8.	Вид (виды) разрешенного использования	Для ведения садоводства
8.1.	Дополнительные сведения об использовании земельного участка	—
9.	Сведения о земельных участках (землях общего пользования, территории общего пользования), посредством которых обеспечивается доступ	74:36:0000000:56008 (земельный участок общего пользования)
10.	Иные сведения	—

4. Пояснения к сведениям об уточняемом земельном участке с кадастровым номером 74:36:0304006:1192 :

1. —

1. Сведения о характерных точках границ уточняемого земельного участка с кадастровым номером 74:36:0304006:1215

Система координат МСК-74

Зона № 2

Обозначение характерных точек границ	Координаты, м				Метод определения координат	Формулы, примененные для расчета средней квадратической погрешности определения координат характерных точек границ (M _t), с подставленными в такие формулы значениями и итоговые (вычисленные) значения M _t , м	Описание закрепления точки
	содержатся в Едином государственном реестре недвижимости		определены в результате выполнения комплексных кадастровых работ				
	X	Y	X	Y			
1	2	3	4	5	6	7	8

КАРТА-ПЛАН ТЕРРИТОРИИ

Сведения об уточняемых земельных участках, необходимые для исправления реестровых ошибок
в сведениях о местоположении их границ

147	604488,98	2331415,40	604488,98	2331415,40	Метод спутниковых геодезических измерений (определений)	Mt = 0,1 м	—
1369	604480,74	2331434,84	604480,74	2331434,84	Метод спутниковых геодезических измерений (определений)	Mt = 0,1 м	—
н181У	—	—	604462,11	2331426,96	Метод спутниковых геодезических измерений (определений)	Mt = 0,1 м	—
н41У	—	—	604461,51	2331426,71	Метод спутниковых геодезических измерений (определений)	Mt = 0,1 м	—
1062	604461,52	2331426,69	—	—	—	—	—
148	604470,30	2331407,22	604470,30	2331407,22	Метод спутниковых геодезических измерений (определений)	Mt = 0,1 м	—
147	604488,98	2331415,40	604488,98	2331415,40	Метод спутниковых геодезических измерений (определений)	Mt = 0,1 м	—

2. Сведения о частях границ уточняемого земельного участка с кадастровым номером 74:36:0304006:1215

Обозначение части границ		Горизонтальное проложение (S), м	Описание прохождения части границ	Сведения о согласовании местоположения границ(согласовано/спорное)
от т.	до т.			
1	2	3	4	5
147	1369	21,11	—	согласовано
1369	н181У	20,23	—	согласовано
н181У	н41У	0,65	—	согласовано
н41У	148	21,38	—	согласовано

КАРТА-ПЛАН ТЕРРИТОРИИ

Сведения об уточняемых земельных участках, необходимые для исправления реестровых ошибок
в сведениях о местоположении их границ

148

147

20,39

—

—

3. Характеристики уточняемого земельного участка с кадастровым номером 74:36:0304006:1215

№ п/п	Наименование характеристик земельного участка	Значение характеристики
1	2	3
1.	Адрес земельного участка	—
1.1.	Сведения о местоположении земельного участка (при отсутствии адреса) в структурированном в соответствии с федеральной информационной адресной системой виде	Россия, Челябинская обл, г Челябинск, Ленинский район, садоводческое некоммерческое товарищество "Челябинский механический завод" (сад №3), улица 1, участок №6
1.2.	Дополнительные сведения о местоположении земельного участка	участок №6
2.	Площадь земельного участка ± величина погрешности определения(вычисления) площади ($P \pm \Delta P$), м ²	438±7
3.	Формула, примененная для вычисления предельной погрешности определения площади земельного участка, с подставленными значениями и итоговые (вычисленные) значения (ΔP), м ²	$\Delta P = 3,5 \cdot M_t \cdot \sqrt{P_{\text{док}}} = 3,5 \cdot 0,10 \cdot \sqrt{435} = 7$
4.	Площадь земельного участка согласно сведениям Единого государственного реестра недвижимости ($P_{\text{кад}}$), м ²	435
5.	Оценка расхождения P и $P_{\text{кад}}$ ($P - P_{\text{кад}}$), м ²	3
6.	Предельный минимальный и максимальный размеры земельного участка ($P_{\text{мин}}$ и $P_{\text{макс}}$), м ²	$P_{\text{мин}}=400$, $P_{\text{макс}}=2000$
7.	Кадастровый или иной государственный учетный номер (инвентарный) здания, сооружения, объекта незавершенного строительства, расположенного на земельном участке	74:36:0304006:1568
8.	Вид (виды) разрешенного использования	Для ведения садоводства
8.1.	Дополнительные сведения об использовании земельного участка	—
9.	Сведения о земельных участках (землях общего пользования, территории общего пользования), посредством которых обеспечивается доступ	74:36:0000000:56008 (земельный участок общего пользования)
10.	Иные сведения	—

4. Пояснения к сведениям об уточняемом земельном участке с кадастровым номером 74:36:0304006:1215 :

1.

—

1. Сведения о характерных точках границ уточняемого земельного участка с кадастровым номером 74:36:0304006:1222

Система координат МСК-74

Зона № 2

КАРТА-ПЛАН ТЕРРИТОРИИ

Сведения об уточняемых земельных участках, необходимые для исправления реестровых ошибок
в сведениях о местоположении их границ

Обозначение характерных точек границ	Координаты, м				Метод определения координат	Формулы, примененные для расчета средней квадратической погрешности определения координат характерных точек границ (M _t), с подставленными в такие формулы значениями и итоговые (вычисленные) значения M _t , м	Описание закрепления точки
	содержатся в Едином государственном реестре недвижимости		определены в результате выполнения комплексных кадастровых работ				
	X	Y	X	Y			
1	2	3	4	5	6	7	8
152	604454,57	2331498,08	604454,57	2331498,08	Метод спутниковых геодезических измерений (определений)	Mt = 0,1 м	—
1371	604446,71	2331517,56	604446,71	2331517,56	Метод спутниковых геодезических измерений (определений)	Mt = 0,1 м	—
1374	—	—	604427,39	2331510,07	Метод спутниковых геодезических измерений (определений)	Mt = 0,1 м	—
1063	604427,19	2331509,99	604427,19	2331509,99	Метод спутниковых геодезических измерений (определений)	Mt = 0,1 м	—
1075	604432,80	2331496,26	604432,80	2331496,26	Метод спутниковых геодезических измерений (определений)	Mt = 0,1 м	—
151	604436,07	2331490,46	604436,07	2331490,46	Метод спутниковых геодезических измерений (определений)	Mt = 0,1 м	—
152	604454,57	2331498,08	604454,57	2331498,08	Метод спутниковых	Mt = 0,1 м	—

КАРТА-ПЛАН ТЕРРИТОРИИ

Сведения об уточняемых земельных участках, необходимые для исправления реестровых ошибок
в сведениях о местоположении их границ

					геодезических измерений (определений)		

2. Сведения о частях границ уточняемого земельного участка с кадастровым номером 74:36:0304006:1222

Обозначение части границ		Горизонтальное проложение (S), м	Описание прохождения части границ	Сведения о согласовании местоположения границ(согласовано/спорное)
от т.	до т.			
1	2	3	4	5
152	1371	21,01	—	—
1371	1374	20,72	—	согласовано
1374	1063	0,22	—	согласовано
1063	1075	14,83	—	—
1075	151	6,66	—	—
151	152	20,01	—	—

3. Характеристики уточняемого земельного участка с кадастровым номером 74:36:0304006:1222

№ п/п	Наименование характеристик земельного участка	Значение характеристики
1	2	3
1.	Адрес земельного участка	—
1.1.	Сведения о местоположении земельного участка (при отсутствии адреса) в структурированном в соответствии с федеральной информационной адресной системой виде	Челябинская область, г Челябинск, р-н Ленинский, СНТ "Челябинский механический завод" (Сад 3), участок 52
1.2.	Дополнительные сведения о местоположении земельного участка	—
2.	Площадь земельного участка ± величина погрешности определения(вычисления) площади ($P \pm \Delta P$), м ²	441±7
3.	Формула, примененная для вычисления предельной погрешности определения площади земельного участка, с подставленными значениями и итоговые (вычисленные) значения (ΔP), м ²	$\Delta P = 3,5 \cdot M_t \cdot \sqrt{P_{\text{док}}} = 3,5 \cdot 0,10 \cdot \sqrt{441} = 7$
4.	Площадь земельного участка согласно сведениям Единого государственного реестра недвижимости ($P_{\text{кад}}$), м ²	441
5.	Оценка расхождения P и $P_{\text{кад}}$ ($P - P_{\text{кад}}$), м ²	0
6.	Предельный минимальный и максимальный размеры земельного участка ($P_{\text{мин}}$ и $P_{\text{макс}}$), м ²	$P_{\text{мин}}=400$, $P_{\text{макс}}=2000$
7.	Кадастровый или иной государственный учетный номер (инвентарный)	74:36:0304006:1598

КАРТА-ПЛАН ТЕРРИТОРИИ

Сведения об уточняемых земельных участках, необходимые для исправления реестровых ошибок
в сведениях о местоположении их границ

1	2	3
	здания, сооружения, объекта незавершенного строительства, расположенного на земельном участке	
8.	Вид (виды) разрешенного использования	для садоводства
8.1.	Дополнительные сведения об использовании земельного участка	—
9.	Сведения о земельных участках (землях общего пользования, территории общего пользования), посредством которых обеспечивается доступ	74:36:0000000:56008 (земельный участок общего пользования)
10.	Иные сведения	—

4. Пояснения к сведениям об уточняемом земельном участке с кадастровым номером 74:36:0304006:1222 :

1.	—

1. Сведения о характерных точках границ уточняемого земельного участка с кадастровым номером 74:36:0304006:1290

Система координат МСК-74

Зона № 2

Обозначение характерных точек границ	Координаты, м				Метод определения координат	Формулы, примененные для расчета средней квадратической погрешности определения координат характерных точек границ (M _j), с подставленными в такие формулы значениями и итоговые (вычисленные) значения M _г , м	Описание закрепления точки
	содержатся в Едином государственном реестре недвижимости		определены в результате выполнения комплексных кадастровых работ				
	X	Y	X	Y			
1	2	3	4	5	6	7	8
174	604165,68	2331339,43	604165,68	2331339,43	Метод спутниковых геодезических измерений (определений)	Mt = 0,1 м	—
1119	604154,83	2331363,12	604154,83	2331363,12	Метод спутниковых геодезических измерений (определений)	Mt = 0,1 м	—
1395	604133,98	2331352,11	604133,98	2331352,11	Метод спутниковых геодезических измерений (определений)	Mt = 0,1 м	—

КАРТА-ПЛАН ТЕРРИТОРИИ

Сведения об уточняемых земельных участках, необходимые для исправления реестровых ошибок
в сведениях о местоположении их границ

н105У	—	—	604144,79	2331328,16	Метод спутниковых геодезических измерений (определений)	Mt = 0,1 м	—
175	604144,54	2331328,71	—	—	Метод спутниковых геодезических измерений (определений)	Mt = 0,1 м	—
174	604165,68	2331339,43	604165,68	2331339,43	Метод спутниковых геодезических измерений (определений)	Mt = 0,1 м	—

2. Сведения о частях границ уточняемого земельного участка с кадастровым номером 74:36:0304006:1290

Обозначение части границ		Горизонтальное проложение (S), м	Описание прохождения части границ	Сведения о согласовании местоположения границ(согласовано/спорное)
от т.	до т.			
1	2	3	4	5
174	1119	26,06	—	—
1119	1395	23,58	—	согласовано
1395	н105У	26,28	—	согласовано
н105У	174	23,74	—	согласовано

3. Характеристики уточняемого земельного участка с кадастровым номером 74:36:0304006:1290

№ п/п	Наименование характеристик земельного участка	Значение характеристики
1	2	3
1.	Адрес земельного участка	—
1.1.	Сведения о местоположении земельного участка (при отсутствии адреса) в структурированном в соответствии с федеральной информационной адресной системой виде	Россия, Челябинская обл, г Челябинск, Ленинский район, садоводческое некоммерческое товарищество "Челябинский механический завод" (сад №1), улица 2, участок №108
1.2.	Дополнительные сведения о местоположении земельного участка	участок №108
2.	Площадь земельного участка ± величина погрешности определения(вычисления) площади ($P \pm \Delta P$), м ²	618±9
3.	Формула, примененная для вычисления предельной погрешности определения площади земельного участка, с подставленными значениями	$\Delta P = 3,5 \cdot M_t \cdot \sqrt{P_{\text{док}}} = 3,5 \cdot 0,10 \cdot \sqrt{611} = 9$

КАРТА-ПЛАН ТЕРРИТОРИИ

Сведения об уточняемых земельных участках, необходимые для исправления реестровых ошибок
в сведениях о местоположении их границ

1	2	3
	и итоговые (вычисленные) значения (ΔP), м ²	
4.	Площадь земельного участка согласно сведениям Единого государственного реестра недвижимости (Ркад), м ²	611
5.	Оценка расхождения Р и Ркад (Р – Ркад), м ²	7
6.	Предельный минимальный и максимальный размеры земельного участка (Рмин и Рмакс), м ²	Рмин=400, Рмакс=2000
7.	Кадастровый или иной государственный учетный номер (инвентарный) здания, сооружения, объекта незавершенного строительства, расположенного на земельном участке	—
8.	Вид (виды) разрешенного использования	Для ведения садоводства
8.1.	Дополнительные сведения об использовании земельного участка	—
9.	Сведения о земельных участках (землях общего пользования, территории общего пользования), посредством которых обеспечивается доступ	74:36:0000000:56008 (земельный участок общего пользования)
10.	Иные сведения	—

4. Пояснения к сведениям об уточняемом земельном участке с кадастровым номером 74:36:0304006:1290 :

1.	—

1. Сведения о характерных точках границ уточняемого земельного участка с кадастровым номером 74:36:0304006:1295

Система координат МСК-74

Зона № 2

Обозначение характерных точек границ	Координаты, м				Метод определения координат	Формулы, примененные для расчета средней квадратической погрешности определения координат характерных точек границ (M _t), с подставленными в такие формулы значениями и итоговые (вычисленные) значения M _t , м	Описание закрепления точки
	содержатся в Едином государственном реестре недвижимости		определены в результате выполнения комплексных кадастровых работ				
	X	Y	X	Y			
1	2	3	4	5	6	7	8
51	603609,58	2331246,48	603609,58	2331246,48	Метод спутниковых геодезических измерений (определений)	M _t = 0,1 м	—

КАРТА-ПЛАН ТЕРРИТОРИИ

**Сведения об уточняемых земельных участках, необходимые для исправления реестровых ошибок
в сведениях о местоположении их границ**

40	—	—	603628,38	2331253,96	Метод спутниковых геодезических измерений (определений)	Mt = 0,1 м	—
1168	—	—	603620,21	2331272,84	Метод спутниковых геодезических измерений (определений)	Mt = 0,1 м	—
1160	—	—	603601,87	2331265,40	Метод спутниковых геодезических измерений (определений)	Mt = 0,1 м	—
177	603628,17	2331253,87	—	—	Метод спутниковых геодезических измерений (определений)	Mt = 0,1 м	—
1166	603619,22	2331272,14	—	—	—	—	—
1167	603601,89	2331265,51	—	—	—	—	—
1165	603602,67	2331262,19	603602,67	2331262,19	Метод спутниковых геодезических измерений (определений)	Mt = 0,1 м	—
51	603609,58	2331246,48	603609,58	2331246,48	Метод спутниковых геодезических измерений (определений)	Mt = 0,1 м	—

2. Сведения о частях границ уточняемого земельного участка с кадастровым номером 74:36:0304006:1295

Обозначение части границ		Горизонтальное проложение (S), м	Описание прохождения части границ	Сведения о согласовании местоположения границ(согласовано/спорное)
от т.	до т.			
1	2	3	4	5
51	40	20,23	—	согласовано
40	1168	20,57	—	согласовано
1168	1160	19,79	—	согласовано

КАРТА-ПЛАН ТЕРРИТОРИИ

Сведения об уточняемых земельных участках, необходимые для исправления реестровых ошибок
в сведениях о местоположении их границ

1160	1165	3,31	—	согласовано
1165	51	17,16	—	—

3. Характеристики уточняемого земельного участка с кадастровым номером 74:36:0304006:1295

№ п/п	Наименование характеристик земельного участка	Значение характеристики
1	2	3
1.	Адрес земельного участка	—
1.1.	Сведения о местоположении земельного участка (при отсутствии адреса) в структурированном в соответствии с федеральной информационной адресной системой виде	Челябинская область, г Челябинск, Ленинский район, сад "ЧМЗ-2", улица 5, участок №19
1.2.	Дополнительные сведения о местоположении земельного участка	улица 5
2.	Площадь земельного участка ± величина погрешности определения(вычисления) площади ($P \pm \Delta P$), м ²	415±7
3.	Формула, примененная для вычисления предельной погрешности определения площади земельного участка, с подставленными значениями и итоговые (вычисленные) значения (ΔP), м ²	$\Delta P = 3,5 \cdot M_t \cdot \sqrt{P_{\text{док}}} = 3,5 \cdot 0,10 \cdot \sqrt{399} = 7$
4.	Площадь земельного участка согласно сведениям Единого государственного реестра недвижимости ($P_{\text{кад}}$), м ²	399
5.	Оценка расхождения P и $P_{\text{кад}}$ ($P - P_{\text{кад}}$), м ²	16
6.	Предельный минимальный и максимальный размеры земельного участка ($P_{\text{мин}}$ и $P_{\text{макс}}$), м ²	$P_{\text{мин}}=400$, $P_{\text{макс}}=2000$
7.	Кадастровый или иной государственный учетный номер (инвентарный) здания, сооружения, объекта незавершенного строительства, расположенного на земельном участке	—
8.	Вид (виды) разрешенного использования	Для ведения садоводства
8.1.	Дополнительные сведения об использовании земельного участка	—
9.	Сведения о земельных участках (землях общего пользования, территории общего пользования), посредством которых обеспечивается доступ	74:36:0000000:56008 (земельный участок общего пользования)
10.	Иные сведения	—

4. Пояснения к сведениям об уточняемом земельном участке с кадастровым номером 74:36:0304006:1295 :

1.	—

1. Сведения о характерных точках границ уточняемого земельного участка с кадастровым номером 74:36:0304006:1296

Система координат МСК-74

Зона № 2

КАРТА-ПЛАН ТЕРРИТОРИИ

Сведения об уточняемых земельных участках, необходимые для исправления реестровых ошибок
в сведениях о местоположении их границ

1	2	3	4	5
1116	111	20,02	—	—
111	178	20,09	—	—
178	1115	19,66	—	согласовано
1115	1116	19,98	—	согласовано

3. Характеристики уточняемого земельного участка с кадастровым номером 74:36:0304006:1296

№ п/п	Наименование характеристик земельного участка	Значение характеристики
1	2	3
1.	Адрес земельного участка	—
1.1.	Сведения о местоположении земельного участка (при отсутствии адреса) в структурированном в соответствии с федеральной информационной адресной системой виде	Россия, Челябинская обл, г Челябинск, Ленинский район, садоводческое некоммерческое товарищество "Челябинский механический завод" (сад №2), улица 3, участок №87
1.2.	Дополнительные сведения о местоположении земельного участка	участок № 87
2.	Площадь земельного участка $\pm$ величина погрешности определения(вычисления) площади ($P \pm \Delta P$), м ²	397 $\pm$ 7
3.	Формула, примененная для вычисления предельной погрешности определения площади земельного участка, с подставленными значениями и итоговые (вычисленные) значения (ΔP), м ²	$\Delta P = 3,5 \cdot M_t \cdot \sqrt{P_{\text{док}}} = 3,5 \cdot 0,10 \cdot \sqrt{398} = 7$
4.	Площадь земельного участка согласно сведениям Единого государственного реестра недвижимости ($P_{\text{кад}}$), м ²	398
5.	Оценка расхождения P и $P_{\text{кад}}$ ($P - P_{\text{кад}}$), м ²	-1
6.	Предельный минимальный и максимальный размеры земельного участка ($P_{\text{мин}}$ и $P_{\text{макс}}$), м ²	$P_{\text{мин}}=400$, $P_{\text{макс}}=2000$
7.	Кадастровый или иной государственный учетный номер (инвентарный) здания, сооружения, объекта незавершенного строительства, расположенного на земельном участке	74:36:0304006:1409
8.	Вид (виды) разрешенного использования	Для ведения садоводства
8.1.	Дополнительные сведения об использовании земельного участка	—
9.	Сведения о земельных участках (землях общего пользования, территории общего пользования), посредством которых обеспечивается доступ	74:36:0000000:56008 (земельный участок общего пользования)
10.	Иные сведения	—

КАРТА-ПЛАН ТЕРРИТОРИИ

Сведения об уточняемых земельных участках, необходимые для исправления реестровых ошибок
в сведениях о местоположении их границ

4. Пояснения к сведениям об уточняемом земельном участке с кадастровым номером 74:36:0304006:1296 :

1. —

1. Сведения о характерных точках границ уточняемого земельного участка с кадастровым номером 74:36:0304006:1306

Система координат МСК-74

Зона № 2

Обозначение характерных точек границ	Координаты, м				Метод определения координат	Формулы, примененные для расчета средней квадратической погрешности определения координат характерных точек границ (M _d), с подставленными в такие формулы значениями и итоговые (вычисленные) значения M _t , м	Описание закрепления точки
	содержатся в Едином государственном реестре недвижимости		определены в результате выполнения комплексных кадастровых работ				
	X	Y	X	Y			
1	2	3	4	5	6	7	8
1320	604129,60	2331560,77	604129,60	2331560,77	Метод спутниковых геодезических измерений (определений)	Mt = 0,1 м	—
1328	604121,51	2331580,01	604121,51	2331580,01	Метод спутниковых геодезических измерений (определений)	Mt = 0,1 м	—
181	604121,12	2331580,30	604121,12	2331580,30	Метод спутниковых геодезических измерений (определений)	Mt = 0,1 м	—
н157У	—	—	604095,20	2331567,31	Метод спутниковых геодезических измерений (определений)	Mt = 0,1 м	—
н155У	—	—	604105,13	2331547,73	Метод спутниковых геодезических измерений (определений)	Mt = 0,1 м	—

КАРТА-ПЛАН ТЕРРИТОРИИ

Сведения об уточняемых земельных участках, необходимые для исправления реестровых ошибок
в сведениях о местоположении их границ

н158У	—	—	604105,32	2331547,51	Метод спутниковых геодезических измерений (определений)	Mt = 0,1 м	—
182	604095,04	2331567,66	—	—	Метод спутниковых геодезических измерений (определений)	Mt = 0,1 м	—
1319	604104,66	2331547,92	—	—	Метод спутниковых геодезических измерений (определений)	Mt = 0,1 м	—
1320	604129,60	2331560,77	604129,60	2331560,77	Метод спутниковых геодезических измерений (определений)	Mt = 0,1 м	—

2. Сведения о частях границ уточняемого земельного участка с кадастровым номером 74:36:0304006:1306

Обозначение части границ		Горизонтальное проложение (S), м	Описание прохождения части границ	Сведения о согласовании местоположения границ(согласовано/спорное)
от т.	до т.			
1	2	3	4	5
1320	1328	20,87	—	—
1328	181	0,49	—	—
181	н157У	28,99	—	согласовано
н157У	н155У	21,95	—	согласовано
н155У	н158У	0,29	—	согласовано
н158У	1320	27,66	—	согласовано

3. Характеристики уточняемого земельного участка с кадастровым номером 74:36:0304006:1306

№ п/п	Наименование характеристик земельного участка	Значение характеристики
1	2	3
1.	Адрес земельного участка	—
1.1.	Сведения о местоположении земельного участка (при отсутствии адреса) в структурированном в соответствии с федеральной информационной	Челябинская область, г Челябинск, р-н Ленинский, СНТ "Челябинского механического завода" сад №1, ул 7, уч 212

КАРТА-ПЛАН ТЕРРИТОРИИ

Сведения об уточняемых земельных участках, необходимые для исправления реестровых ошибок
в сведениях о местоположении их границ

1	2	3
	адресной системой виде	
1.2.	Дополнительные сведения о местоположении земельного участка	ул 7
2.	Площадь земельного участка $\pm$ величина погрешности определения(вычисления) площади ($P \pm \Delta P$), м ²	619 $\pm$ 9
3.	Формула, примененная для вычисления предельной погрешности определения площади земельного участка, с подставленными значениями и итоговые (вычисленные) значения (ΔP), м ²	$\Delta P = 3,5 \cdot M_t \cdot \sqrt{P_{\text{ДОК}}} = 3,5 \cdot 0,10 \cdot \sqrt{619} = 9$
4.	Площадь земельного участка согласно сведениям Единого государственного реестра недвижимости ($P_{\text{кад}}$), м ²	619
5.	Оценка расхождения P и $P_{\text{кад}}$ ($P - P_{\text{кад}}$), м ²	0
6.	Предельный минимальный и максимальный размеры земельного участка ($P_{\text{мин}}$ и $P_{\text{макс}}$), м ²	$P_{\text{мин}}=400$, $P_{\text{макс}}=2000$
7.	Кадастровый или иной государственный учетный номер (инвентарный) здания, сооружения, объекта незавершенного строительства, расположенного на земельном участке	—
8.	Вид (виды) разрешенного использования	Для ведения садоводства
8.1.	Дополнительные сведения об использовании земельного участка	—
9.	Сведения о земельных участках (землях общего пользования, территории общего пользования), посредством которых обеспечивается доступ	74:36:0000000:56008 (земельный участок общего пользования)
10.	Иные сведения	—

4. Пояснения к сведениям об уточняемом земельном участке с кадастровым номером 74:36:0304006:1306 :

1.	—

1. Сведения о характерных точках границ уточняемого земельного участка с кадастровым номером 74:36:0304006:1308

Система координат МСК-74

Зона № 2

Обозначение характерных точек границ	Координаты, м				Метод определения координат	Формулы, примененные для расчета средней квадратической погрешности определения координат характерных точек границ (M _t), с подставленными в такие формулы значениями и итоговые (вычисленные) значения M _t , м	Описание закрепления точки
	содержатся в Едином государственном реестре недвижимости		определены в результате выполнения комплексных кадастровых работ				
	X	Y	X	Y			

КАРТА-ПЛАН ТЕРРИТОРИИ

Сведения об уточняемых земельных участках, необходимые для исправления реестровых ошибок
в сведениях о местоположении их границ

1	2	3	4	5	6	7	8
н387У	—	—	603525,10	2331186,11	Метод спутниковых геодезических измерений (определений)	Mt = 0,1 м	—
н213У	—	—	603524,54	2331187,71	Метод спутниковых геодезических измерений (определений)	Mt = 0,1 м	—
1141	603506,95	2331179,34	—	—	Метод спутниковых геодезических измерений (определений)	Mt = 0,1 м	—
1140	603525,02	2331186,33	—	—	Метод спутниковых геодезических измерений (определений)	Mt = 0,1 м	—
183	603518,14	2331204,85	603518,14	2331204,85	Метод спутниковых геодезических измерений (определений)	Mt = 0,1 м	—
н220У	—	—	603513,72	2331203,02	Метод спутниковых геодезических измерений (определений)	Mt = 0,1 м	—
184	603500,12	2331196,67	603500,12	2331196,67	Метод спутниковых геодезических измерений (определений)	Mt = 0,1 м	—
н211У	—	—	603507,23	2331178,72	Метод спутниковых геодезических измерений (определений)	Mt = 0,1 м	—
н387У	—	—	603525,10	2331186,11	Метод спутниковых	Mt = 0,1 м	—

КАРТА-ПЛАН ТЕРРИТОРИИ

Сведения об уточняемых земельных участках, необходимые для исправления реестровых ошибок
в сведениях о местоположении их границ

					геодезических измерений (определений)		

2. Сведения о частях границ уточняемого земельного участка с кадастровым номером 74:36:0304006:1308

Обозначение части границ		Горизонтальное проложение (S), м	Описание прохождения части границ	Сведения о согласовании местоположения границ(согласовано/спорное)
от т.	до т.			
1	2	3	4	5
н387У	н213У	1,70	—	согласовано
н213У	183	18,30	—	согласовано
183	н220У	4,78	—	согласовано
н220У	184	15,01	—	согласовано
184	н211У	19,31	—	согласовано
н211У	н387У	19,34	—	согласовано

3. Характеристики уточняемого земельного участка с кадастровым номером 74:36:0304006:1308

№ п/п	Наименование характеристик земельного участка	Значение характеристики
1	2	3
1.	Адрес земельного участка	—
1.1.	Сведения о местоположении земельного участка (при отсутствии адреса) в структурированном в соответствии с федеральной информационной адресной системой виде	Челябинская область, г Челябинск, р-н Ленинский, СНТ "Челябинского механического завода" сад № 2, ул 5, участок № 39
1.2.	Дополнительные сведения о местоположении земельного участка	ул 5
2.	Площадь земельного участка ± величина погрешности определения(вычисления) площади ($P \pm \Delta P$), м ²	386±7
3.	Формула, примененная для вычисления предельной погрешности определения площади земельного участка, с подставленными значениями и итоговые (вычисленные) значения (ΔP), м ²	$\Delta P = 3,5 \cdot M_t \cdot \sqrt{P_{\text{док}}} = 3,5 \cdot 0,10 \cdot \sqrt{375} = 7$
4.	Площадь земельного участка согласно сведениям Единого государственного реестра недвижимости ($P_{\text{кад}}$), м ²	375
5.	Оценка расхождения P и $P_{\text{кад}}$ ($P - P_{\text{кад}}$), м ²	11
6.	Предельный минимальный и максимальный размеры земельного участка ($P_{\text{мин}}$ и $P_{\text{макс}}$), м ²	$P_{\text{мин}}=400$, $P_{\text{макс}}=2000$
7.	Кадастровый или иной государственный учетный номер (инвентарный)	74:36:0304006:1452

КАРТА-ПЛАН ТЕРРИТОРИИ

Сведения об уточняемых земельных участках, необходимые для исправления реестровых ошибок
в сведениях о местоположении их границ

1	2	3
	здания, сооружения, объекта незавершенного строительства, расположенного на земельном участке	
8.	Вид (виды) разрешенного использования	Для ведения садоводства
8.1.	Дополнительные сведения об использовании земельного участка	—
9.	Сведения о земельных участках (землях общего пользования, территории общего пользования), посредством которых обеспечивается доступ	74:36:0000000:56008 (земельный участок общего пользования)
10.	Иные сведения	—

4. Пояснения к сведениям об уточняемом земельном участке с кадастровым номером 74:36:0304006:1308 :

1.	—

1. Сведения о характерных точках границ уточняемого земельного участка с кадастровым номером 74:36:0304006:1322

Система координат МСК-74

Зона № 2

Обозначение характерных точек границ	Координаты, м				Метод определения координат	Формулы, примененные для расчета средней квадратической погрешности определения координат характерных точек границ (M _t), с подставленными в такие формулы значениями и итоговые (вычисленные) значения M _t , м	Описание закрепления точки
	содержатся в Едином государственном реестре недвижимости		определены в результате выполнения комплексных кадастровых работ				
	X	Y	X	Y			
1	2	3	4	5	6	7	8
192	603513,92	2331159,95	603513,92	2331159,95	Метод спутниковых геодезических измерений (определений)	M _t = 0,1 м	—
н211У	—	—	603507,23	2331178,72	Метод спутниковых геодезических измерений (определений)	M _t = 0,1 м	—
1141	603506,95	2331179,34	—	—	Метод спутниковых геодезических измерений (определений)	M _t = 0,1 м	—

КАРТА-ПЛАН ТЕРРИТОРИИ

Сведения об уточняемых земельных участках, необходимые для исправления реестровых ошибок
в сведениях о местоположении их границ

1139	603487,42	2331171,07	603487,42	2331171,07	Метод спутниковых геодезических измерений (определений)	Mt = 0,1 м	—
193	603495,85	2331152,68	603495,85	2331152,68	Метод спутниковых геодезических измерений (определений)	Mt = 0,1 м	—
192	603513,92	2331159,95	603513,92	2331159,95	Метод спутниковых геодезических измерений (определений)	Mt = 0,1 м	—

2. Сведения о частях границ уточняемого земельного участка с кадастровым номером 74:36:0304006:1322

Обозначение части границ		Горизонтальное проложение (S), м	Описание прохождения части границ	Сведения о согласовании местоположения границ(согласовано/спорное)
от т.	до т.			
1	2	3	4	5
192	н211У	19,93	—	согласовано
н211У	1139	21,24	—	согласовано
1139	193	20,23	—	согласовано
193	192	19,48	—	—

3. Характеристики уточняемого земельного участка с кадастровым номером 74:36:0304006:1322

№ п/п	Наименование характеристик земельного участка	Значение характеристики
1	2	3
1.	Адрес земельного участка	—
1.1.	Сведения о местоположении земельного участка (при отсутствии адреса) в структурированном в соответствии с федеральной информационной адресной системой виде	Россия, Челябинская обл, г Челябинск, Ленинский район, садоводческое некоммерческое товарищество "Челябинский механический завод" (сад №2), улица 4, участок №54
1.2.	Дополнительные сведения о местоположении земельного участка	участок № 54
2.	Площадь земельного участка ± величина погрешности определения(вычисления) площади ($P \pm \Delta P$), м ²	408±7
3.	Формула, примененная для вычисления предельной погрешности определения площади земельного участка, с подставленными значениями	$\Delta P = 3,5 \cdot M_t \cdot \sqrt{P_{\text{док}}} = 3,5 \cdot 0,10 \cdot \sqrt{415} = 7$

КАРТА-ПЛАН ТЕРРИТОРИИ

Сведения об уточняемых земельных участках, необходимые для исправления реестровых ошибок
в сведениях о местоположении их границ

1	2	3
	и итоговые (вычисленные) значения (ΔP), м ²	
4.	Площадь земельного участка согласно сведениям Единого государственного реестра недвижимости ($P_{\text{кад}}$), м ²	415
5.	Оценка расхождения P и $P_{\text{кад}}$ ($P - P_{\text{кад}}$), м ²	-7
6.	Предельный минимальный и максимальный размеры земельного участка ($P_{\text{мин}}$ и $P_{\text{макс}}$), м ²	$P_{\text{мин}}=400$, $P_{\text{макс}}=2000$
7.	Кадастровый или иной государственный учетный номер (инвентарный) здания, сооружения, объекта незавершенного строительства, расположенного на земельном участке	74:36:0304006:1533
8.	Вид (виды) разрешенного использования	Для ведения садоводства
8.1.	Дополнительные сведения об использовании земельного участка	—
9.	Сведения о земельных участках (землях общего пользования, территории общего пользования), посредством которых обеспечивается доступ	74:36:0000000:56008 (земельный участок общего пользования)
10.	Иные сведения	—

4. Пояснения к сведениям об уточняемом земельном участке с кадастровым номером 74:36:0304006:1322 :

1.	—

1. Сведения о характерных точках границ уточняемого земельного участка с кадастровым номером 74:36:0304006:1369

Система координат МСК-74

Зона № 2

Обозначение характерных точек границ	Координаты, м				Метод определения координат	Формулы, примененные для расчета средней квадратической погрешности определения координат характерных точек границ (M _t), с подставленными в такие формулы значениями и итоговые (вычисленные) значения M _t , м	Описание закрепления точки
	содержатся в Едином государственном реестре недвижимости		определены в результате выполнения комплексных кадастровых работ				
	X	Y	X	Y			
1	2	3	4	5	6	7	8
201	604020,35	2331374,60	604020,35	2331374,60	Метод спутниковых геодезических измерений (определений)	M _t = 0,1 м	—

КАРТА-ПЛАН ТЕРРИТОРИИ

Сведения об уточняемых земельных участках, необходимые для исправления реестровых ошибок
в сведениях о местоположении их границ

1264	—	—	604008,88	2331399,73	Метод спутниковых геодезических измерений (определений)	Mt = 0,1 м	—
1260	—	—	603984,51	2331388,25	Метод спутниковых геодезических измерений (определений)	Mt = 0,1 м	—
1263	604008,91	2331399,74	—	—	—	—	—
1259	603983,97	2331387,98	603983,97	2331387,98	Метод спутниковых геодезических измерений (определений)	Mt = 0,1 м	—
1261	603987,84	2331379,31	603987,84	2331379,31	Метод спутниковых геодезических измерений (определений)	Mt = 0,1 м	—
1262	603995,47	2331363,90	603995,47	2331363,90	Метод спутниковых геодезических измерений (определений)	Mt = 0,1 м	—
201	604020,35	2331374,60	604020,35	2331374,60	Метод спутниковых геодезических измерений (определений)	Mt = 0,1 м	—

2. Сведения о частях границ уточняемого земельного участка с кадастровым номером 74:36:0304006:1369

Обозначение части границ		Горизонтальное проложение (S), м	Описание прохождения части границ	Сведения о согласовании местоположения границ(согласовано/спорное)
от т.	до т.			
1	2	3	4	5
201	1264	27,62	—	согласовано
1264	1260	26,94	—	согласовано
1260	1259	0,60	—	согласовано
1259	1261	9,49	—	согласовано

КАРТА-ПЛАН ТЕРРИТОРИИ

Сведения об уточняемых земельных участках, необходимые для исправления реестровых ошибок
в сведениях о местоположении их границ

1261	1262	17,20	—	согласовано
1262	201	27,08	—	—

3. Характеристики уточняемого земельного участка с кадастровым номером 74:36:0304006:1369

№ п/п	Наименование характеристик земельного участка	Значение характеристики
1	2	3
1.	Адрес земельного участка	—
1.1.	Сведения о местоположении земельного участка (при отсутствии адреса) в структурированном в соответствии с федеральной информационной адресной системой виде	Челябинская обл, г Челябинск, снт "Челябинский механический завод", ул 4, уч 69
1.2.	Дополнительные сведения о местоположении земельного участка	—
2.	Площадь земельного участка ± величина погрешности определения(вычисления) площади ($P \pm \Delta P$), м ²	745±10
3.	Формула, примененная для вычисления предельной погрешности определения площади земельного участка, с подставленными значениями и итоговые (вычисленные) значения (ΔP), м ²	$\Delta P = 3,5 \cdot M_t \cdot \sqrt{P_{\text{док}}} = 3,5 \cdot 0,10 \cdot \sqrt{745} = 10$
4.	Площадь земельного участка согласно сведениям Единого государственного реестра недвижимости ($P_{\text{кад}}$), м ²	745
5.	Оценка расхождения P и $P_{\text{кад}}$ ($P - P_{\text{кад}}$), м ²	0
6.	Предельный минимальный и максимальный размеры земельного участка ($P_{\text{мин}}$ и $P_{\text{макс}}$), м ²	$P_{\text{мин}}=400$, $P_{\text{макс}}=2000$
7.	Кадастровый или иной государственный учетный номер (инвентарный) здания, сооружения, объекта незавершенного строительства, расположенного на земельном участке	—
8.	Вид (виды) разрешенного использования	Для ведения садоводства
8.1.	Дополнительные сведения об использовании земельного участка	—
9.	Сведения о земельных участках (землях общего пользования, территории общего пользования), посредством которых обеспечивается доступ	74:36:0000000:56008 (земельный участок общего пользования)
10.	Иные сведения	—

4. Пояснения к сведениям об уточняемом земельном участке с кадастровым номером 74:36:0304006:1369 :

1.	—

1. Сведения о характерных точках границ уточняемого земельного участка с кадастровым номером 74:36:0304006:1370

Система координат МСК-74

Зона № 2

КАРТА-ПЛАН ТЕРРИТОРИИ

Сведения об уточняемых земельных участках, необходимые для исправления реестровых ошибок
в сведениях о местоположении их границ

Обозначение характерных точек границ	Координаты, м				Метод определения координат	Формулы, примененные для расчета средней квадратической погрешности определения координат характерных точек границ (M _t), с подставленными в такие формулы значениями и итоговые (вычисленные) значения M _t , м	Описание закрепления точки
	содержатся в Едином государственном реестре недвижимости		определены в результате выполнения комплексных кадастровых работ				
	X	Y	X	Y			
1	2	3	4	5	6	7	8
н195У	—	—	604373,15	2331534,00	Метод спутниковых геодезических измерений (определений)	Mt = 0,1 м	—
1394	604353,79	2331526,99	—	—	Метод спутниковых геодезических измерений (определений)	Mt = 0,1 м	—
1393	604372,16	2331534,66	—	—	Метод спутниковых геодезических измерений (определений)	Mt = 0,1 м	—
931	604364,29	2331553,59	604364,29	2331553,59	Метод спутниковых геодезических измерений (определений)	Mt = 0,1 м	—
930	604345,92	2331545,92	604345,92	2331545,92	Метод спутниковых геодезических измерений (определений)	Mt = 0,1 м	—
н192У	—	—	604354,54	2331526,45	Метод спутниковых геодезических измерений (определений)	Mt = 0,1 м	—
н195У	—	—	604373,15	2331534,00	Метод спутниковых	Mt = 0,1 м	—

КАРТА-ПЛАН ТЕРРИТОРИИ

**Сведения об уточняемых земельных участках, необходимые для исправления реестровых ошибок
в сведениях о местоположении их границ**

					геодезических измерений (определений)		

2. Сведения о частях границ уточняемого земельного участка с кадастровым номером 74:36:0304006:1370

Обозначение части границ		Горизонтальное проложение (S), м	Описание прохождения части границ	Сведения о согласовании местоположения границ(согласовано/спорное)
от т.	до т.			
1	2	3	4	5
н195У	931	21,50	—	согласовано
931	930	19,91	—	—
930	н192У	21,29	—	согласовано
н192У	н195У	20,08	—	согласовано

3. Характеристики уточняемого земельного участка с кадастровым номером 74:36:0304006:1370

№ п/п	Наименование характеристик земельного участка	Значение характеристики
1	2	3
1.	Адрес земельного участка	—
1.1.	Сведения о местоположении земельного участка (при отсутствии адреса) в структурированном в соответствии с федеральной информационной адресной системой виде	Россия, Челябинская обл, г Челябинск, Ленинский район, садоводческое некоммерческое товарищество "Челябинский механический завод", улица 5, участок №97
1.2.	Дополнительные сведения о местоположении земельного участка	улица 5, №97
2.	Площадь земельного участка ± величина погрешности определения(вычисления) площади ($P \pm \Delta P$), м ²	428±7
3.	Формула, примененная для вычисления предельной погрешности определения площади земельного участка, с подставленными значениями и итоговые (вычисленные) значения (ΔP), м ²	$\Delta P = 3,5 \cdot M_t \cdot \sqrt{P_{\text{док}}} = 3,5 \cdot 0,10 \cdot \sqrt{408} = 7$
4.	Площадь земельного участка согласно сведениям Единого государственного реестра недвижимости ($P_{\text{кад}}$), м ²	408
5.	Оценка расхождения P и $P_{\text{кад}}$ ($P - P_{\text{кад}}$), м ²	20
6.	Предельный минимальный и максимальный размеры земельного участка ($P_{\text{мин}}$ и $P_{\text{макс}}$), м ²	$P_{\text{мин}}=400$, $P_{\text{макс}}=2000$
7.	Кадастровый или иной государственный учетный номер (инвентарный) здания, сооружения, объекта незавершенного строительства, расположенного на земельном участке	—

КАРТА-ПЛАН ТЕРРИТОРИИ

Сведения об уточняемых земельных участках, необходимые для исправления реестровых ошибок
в сведениях о местоположении их границ

1	2	3
8.	Вид (виды) разрешенного использования	Для ведения садоводства
8.1.	Дополнительные сведения об использовании земельного участка	—
9.	Сведения о земельных участках (землях общего пользования, территории общего пользования), посредством которых обеспечивается доступ	74:36:0000000:56008 (земельный участок общего пользования)
10.	Иные сведения	—

4. Пояснения к сведениям об уточняемом земельном участке с кадастровым номером 74:36:0304006:1370 :

1.	—

1. Сведения о характерных точках границ уточняемого земельного участка с кадастровым номером 74:36:0304006:1372

Система координат МСК-74

Зона № 2

Обозначение характерных точек границ	Координаты, м				Метод определения координат	Формулы, примененные для расчета средней квадратической погрешности определения координат характерных точек границ (M _t), с подставленными в такие формулы значениями и итоговые (вычисленные) значения M _t , м	Описание закрепления точки
	содержатся в Едином государственном реестре недвижимости		определены в результате выполнения комплексных кадастровых работ				
	X	Y	X	Y			
1	2	3	4	5	6	7	8
202	603881,50	2331150,72	603881,50	2331150,72	Метод спутниковых геодезических измерений (определений)	Mt = 0,1 м	—
1401	603871,81	2331172,05	603871,81	2331172,05	Метод спутниковых геодезических измерений (определений)	Mt = 0,1 м	—
421	603847,04	2331162,46	603847,04	2331162,46	Метод спутниковых геодезических измерений (определений)	Mt = 0,1 м	—
795	—	—	603847,94	2331160,31	Метод спутниковых геодезических	Mt = 0,1 м	—

КАРТА-ПЛАН ТЕРРИТОРИИ

Сведения об уточняемых земельных участках, необходимые для исправления реестровых ошибок
в сведениях о местоположении их границ

					измерений (определений)		
203	603855,98	2331141,41	603855,98	2331141,41	Метод спутниковых геодезических измерений (определений)	Mt = 0,1 м	—
204	603860,70	2331141,97	603860,70	2331141,97	Метод спутниковых геодезических измерений (определений)	Mt = 0,1 м	—
202	603881,50	2331150,72	603881,50	2331150,72	Метод спутниковых геодезических измерений (определений)	Mt = 0,1 м	—

2. Сведения о частях границ уточняемого земельного участка с кадастровым номером 74:36:0304006:1372

Обозначение части границ		Горизонтальное проложение (S), м	Описание прохождения части границ	Сведения о согласовании местоположения границ(согласовано/спорное)
от т.	до т.			
1	2	3	4	5
202	1401	23,43	—	согласовано
1401	421	26,56	—	—
421	795	2,33	—	согласовано
795	203	20,54	—	согласовано
203	204	4,75	—	—
204	202	22,57	—	—

3. Характеристики уточняемого земельного участка с кадастровым номером 74:36:0304006:1372

№ п/п	Наименование характеристик земельного участка	Значение характеристики
1	2	3
1.	Адрес земельного участка	—
1.1.	Сведения о местоположении земельного участка (при отсутствии адреса) в структурированном в соответствии с федеральной информационной адресной системой виде	Челябинская область, г Челябинск, садоводческое товарищество "ЧМЗ", улица № 1, участок № 182
1.2.	Дополнительные сведения о местоположении земельного участка	садоводческое товарищество "ЧМЗ", улица № 1, участок № 182

КАРТА-ПЛАН ТЕРРИТОРИИ

Сведения об уточняемых земельных участках, необходимые для исправления реестровых ошибок
в сведениях о местоположении их границ

1	2	3
2.	Площадь земельного участка $\pm$ величина погрешности определения(вычисления) площади ($P \pm \Delta P$), м ²	636 $\pm$ 9
3.	Формула, примененная для вычисления предельной погрешности определения площади земельного участка, с подставленными значениями и итоговые (вычисленные) значения (ΔP), м ²	$\Delta P = 3,5 \cdot M_t \cdot \sqrt{P_{\text{док}}} = 3,5 \cdot 0,10 \cdot \sqrt{636} = 9$
4.	Площадь земельного участка согласно сведениям Единого государственного реестра недвижимости ($P_{\text{кад}}$), м ²	636
5.	Оценка расхождения P и $P_{\text{кад}}$ ($P - P_{\text{кад}}$), м ²	0
6.	Предельный минимальный и максимальный размеры земельного участка ($P_{\text{мин}}$ и $P_{\text{макс}}$), м ²	$P_{\text{мин}}=400$, $P_{\text{макс}}=2000$
7.	Кадастровый или иной государственный учетный номер (инвентарный) здания, сооружения, объекта незавершенного строительства, расположенного на земельном участке	—
8.	Вид (виды) разрешенного использования	для ведения садоводства в садоводческом товариществе ЧМЗ
8.1.	Дополнительные сведения об использовании земельного участка	—
9.	Сведения о земельных участках (землях общего пользования, территории общего пользования), посредством которых обеспечивается доступ	74:36:0000000:56008 (земельный участок общего пользования)
10.	Иные сведения	—

4. Пояснения к сведениям об уточняемом земельном участке с кадастровым номером 74:36:0304006:1372 :

1. —

1. Сведения о характерных точках границ уточняемого земельного участка с кадастровым номером 74:36:0304006:1389

Система координат МСК-74					Зона № 2		
Обозначение характерных точек границ	Координаты, м				Метод определения координат	Формулы, примененные для расчета средней квадратической погрешности определения координат характерных точек границ (M _t), с подставленными в такие формулы значениями и итоговые (вычисленные) значения M _t , м	Описание закрепления точки
	содержатся в Едином государственном реестре недвижимости		определены в результате выполнения комплексных кадастровых работ				
	X	Y	X	Y			
1	2	3	4	5	6	7	8

КАРТА-ПЛАН ТЕРРИТОРИИ

**Сведения об уточняемых земельных участках, необходимые для исправления реестровых ошибок
в сведениях о местоположении их границ**

206	604046,01	2331222,20	604046,01	2331222,20	Метод спутниковых геодезических измерений (определений)	Mt = 0,1 м	—
1403	604034,59	2331249,57	604034,59	2331249,57	Метод спутниковых геодезических измерений (определений)	Mt = 0,1 м	—
н124У	—	—	604031,59	2331248,33	Метод спутниковых геодезических измерений (определений)	Mt = 0,1 м	—
1404	604020,70	2331243,84	604020,70	2331243,84	Метод спутниковых геодезических измерений (определений)	Mt = 0,1 м	—
207	604032,79	2331216,09	604032,79	2331216,09	Метод спутниковых геодезических измерений (определений)	Mt = 0,1 м	—
208	604041,64	2331219,64	604041,64	2331219,64	Метод спутниковых геодезических измерений (определений)	Mt = 0,1 м	—
206	604046,01	2331222,20	604046,01	2331222,20	Метод спутниковых геодезических измерений (определений)	Mt = 0,1 м	—

2. Сведения о частях границ уточняемого земельного участка с кадастровым номером 74:36:0304006:1389

Обозначение части границ		Горизонтальное проложение (S), м	Описание прохождения части границ	Сведения о согласовании местоположения границ (согласовано/спорное)
от т.	до т.			
1	2	3	4	5
206	1403	29,66	—	согласовано

КАРТА-ПЛАН ТЕРРИТОРИИ

Сведения об уточняемых земельных участках, необходимые для исправления реестровых ошибок
в сведениях о местоположении их границ

1403	н124У	3,25	—	согласовано
н124У	1404	11,78	—	согласовано
1404	207	30,27	—	согласовано
207	208	9,54	—	—
208	206	5,06	—	—

3. Характеристики уточняемого земельного участка с кадастровым номером 74:36:0304006:1389

№ п/п	Наименование характеристик земельного участка	Значение характеристики
1	2	3
1.	Адрес земельного участка	—
1.1.	Сведения о местоположении земельного участка (при отсутствии адреса) в структурированном в соответствии с федеральной информационной адресной системой виде	Челябинская область, г Челябинск, р-н Ленинский, сад Сад 1 Механического завода, уч №168
1.2.	Дополнительные сведения о местоположении земельного участка	—
2.	Площадь земельного участка $\pm$ величина погрешности определения(вычисления) площади ($P \pm \Delta P$), м ²	447 $\pm$ 7
3.	Формула, примененная для вычисления предельной погрешности определения площади земельного участка, с подставленными значениями и итоговые (вычисленные) значения (ΔP), м ²	$\Delta P = 3,5 \cdot M_t \cdot \sqrt{P_{\text{док}}} = 3,5 \cdot 0,10 \cdot \sqrt{447} = 7$
4.	Площадь земельного участка согласно сведениям Единого государственного реестра недвижимости ($P_{\text{кад}}$), м ²	447
5.	Оценка расхождения P и $P_{\text{кад}}$ ($P - P_{\text{кад}}$), м ²	0
6.	Предельный минимальный и максимальный размеры земельного участка ($P_{\text{мин}}$ и $P_{\text{макс}}$), м ²	$P_{\text{мин}}=400$, $P_{\text{макс}}=2000$
7.	Кадастровый или иной государственный учетный номер (инвентарный) здания, сооружения, объекта незавершенного строительства, расположенного на земельном участке	74:36:0304006:1537
8.	Вид (виды) разрешенного использования	для ведения садоводства
8.1.	Дополнительные сведения об использовании земельного участка	—
9.	Сведения о земельных участках (землях общего пользования, территории общего пользования), посредством которых обеспечивается доступ	74:36:0000000:56008 (земельный участок общего пользования)
10.	Иные сведения	—

КАРТА-ПЛАН ТЕРРИТОРИИ

Сведения об уточняемых земельных участках, необходимые для исправления реестровых ошибок
в сведениях о местоположении их границ

4. Пояснения к сведениям об уточняемом земельном участке с кадастровым номером 74:36:0304006:1389 :

1. —

1. Сведения о характерных точках границ уточняемого земельного участка с кадастровым номером 74:36:0304006:1545

Система координат МСК-74

Зона № 2

Обозначение характерных точек границ	Координаты, м				Метод определения координат	Формулы, примененные для расчета средней квадратической погрешности определения координат характерных точек границ (M _d), с подставленными в такие формулы значениями и итоговые (вычисленные) значения M _d , м	Описание закрепления точки
	содержатся в Едином государственном реестре недвижимости		определены в результате выполнения комплексных кадастровых работ				
	X	Y	X	Y			
1	2	3	4	5	6	7	8
н262У	—	—	603802,62	2331141,02	Метод спутниковых геодезических измерений (определений)	Mt = 0,1 м	—
н263У	—	—	603795,71	2331166,49	Метод спутниковых геодезических измерений (определений)	Mt = 0,1 м	—
н264У	—	—	603767,91	2331158,14	Метод спутниковых геодезических измерений (определений)	Mt = 0,1 м	—
225	603801,75	2331141,40	—	—	Метод спутниковых геодезических измерений (определений)	Mt = 0,1 м	—
226	603795,32	2331167,25	—	—	Метод спутниковых геодезических измерений (определений)	Mt = 0,1 м	—

КАРТА-ПЛАН ТЕРРИТОРИИ

Сведения об уточняемых земельных участках, необходимые для исправления реестровых ошибок
в сведениях о местоположении их границ

227	603767,75	2331158,73	—	—	Метод спутниковых геодезических измерений (определений)	Mt = 0,1 м	—
228	603774,98	2331131,82	603774,98	2331131,82	Метод спутниковых геодезических измерений (определений)	Mt = 0,1 м	—
н262У	—	—	603802,62	2331141,02	Метод спутниковых геодезических измерений (определений)	Mt = 0,1 м	—

2. Сведения о частях границ уточняемого земельного участка с кадастровым номером 74:36:0304006:1545

Обозначение части границ		Горизонтальное проложение (S), м	Описание прохождения части границ	Сведения о согласовании местоположения границ(согласовано/спорное)
от т.	до т.			
1	2	3	4	5
н262У	н263У	26,39	—	согласовано
н263У	н264У	29,03	—	согласовано
н264У	228	27,25	—	согласовано
228	н262У	29,13	—	согласовано

3. Характеристики уточняемого земельного участка с кадастровым номером 74:36:0304006:1545

№ п/п	Наименование характеристик земельного участка	Значение характеристики
1	2	3
1.	Адрес земельного участка	—
1.1.	Сведения о местоположении земельного участка (при отсутствии адреса) в структурированном в соответствии с федеральной информационной адресной системой виде	Россия, Челябинская обл, г Челябинск, Ленинский район, садоводческое некоммерческое товарищество "Челябинский механический завод", улица 2, участок №183
1.2.	Дополнительные сведения о местоположении земельного участка	ул. 2
2.	Площадь земельного участка ± величина погрешности определения(вычисления) площади ($P \pm \Delta P$), м ²	779±10
3.	Формула, примененная для вычисления предельной погрешности определения площади земельного участка, с подставленными значениями	$\Delta P = 3,5 \cdot M_t \cdot \sqrt{P_{\text{док}}} = 3,5 \cdot 0,10 \cdot \sqrt{779} = 10$

КАРТА-ПЛАН ТЕРРИТОРИИ

Сведения об уточняемых земельных участках, необходимые для исправления реестровых ошибок
в сведениях о местоположении их границ

1	2	3
	и итоговые (вычисленные) значения (ΔP), м ²	
4.	Площадь земельного участка согласно сведениям Единого государственного реестра недвижимости ($P_{\text{кад}}$), м ²	779
5.	Оценка расхождения P и $P_{\text{кад}}$ ($P - P_{\text{кад}}$), м ²	0
6.	Предельный минимальный и максимальный размеры земельного участка ($P_{\text{мин}}$ и $P_{\text{макс}}$), м ²	$P_{\text{мин}}=400$, $P_{\text{макс}}=2000$
7.	Кадастровый или иной государственный учетный номер (инвентарный) здания, сооружения, объекта незавершенного строительства, расположенного на земельном участке	—
8.	Вид (виды) разрешенного использования	Для ведения садоводства
8.1.	Дополнительные сведения об использовании земельного участка	—
9.	Сведения о земельных участках (землях общего пользования, территории общего пользования), посредством которых обеспечивается доступ	74:36:0000000:56008 (земельный участок общего пользования)
10.	Иные сведения	—

4. Пояснения к сведениям об уточняемом земельном участке с кадастровым номером 74:36:0304006:1545 :

1.	—

1. Сведения о характерных точках границ уточняемого земельного участка с кадастровым номером 74:36:0304006:1546

Система координат МСК-74

Зона № 2

Обозначение характерных точек границ	Координаты, м				Метод определения координат	Формулы, примененные для расчета средней квадратической погрешности определения координат характерных точек границ (M _t), с подставленными в такие формулы значениями и итоговые (вычисленные) значения M _t , м	Описание закрепления точки
	содержатся в Едином государственном реестре недвижимости		определены в результате выполнения комплексных кадастровых работ				
	X	Y	X	Y			
1	2	3	4	5	6	7	8
н95У	—	—	604025,43	2331276,92	Метод спутниковых геодезических измерений (определений)	M _t = 0,1 м	—

КАРТА-ПЛАН ТЕРРИТОРИИ

Сведения об уточняемых земельных участках, необходимые для исправления реестровых ошибок
в сведениях о местоположении их границ

н94У	—	—	604014,71	2331301,61	Метод спутниковых геодезических измерений (определений)	Mt = 0,1 м	—
230	603998,78	2331266,19	—	—	Метод спутниковых геодезических измерений (определений)	Mt = 0,1 м	—
229	604025,22	2331277,41	—	—	Метод спутниковых геодезических измерений (определений)	Mt = 0,1 м	—
1349	604014,35	2331302,37	—	—	Метод спутниковых геодезических измерений (определений)	Mt = 0,1 м	—
1407	603987,79	2331290,08	603987,79	2331290,08	Метод спутниковых геодезических измерений (определений)	Mt = 0,1 м	—
н27У	—	—	603998,91	2331265,90	Метод спутниковых геодезических измерений (определений)	Mt = 0,1 м	—
н95У	—	—	604025,43	2331276,92	Метод спутниковых геодезических измерений (определений)	Mt = 0,1 м	—

2. Сведения о частях границ уточняемого земельного участка с кадастровым номером 74:36:0304006:1546

Обозначение части границ		Горизонтальное проложение (S), м	Описание прохождения части границ	Сведения о согласовании местоположения границ(согласовано/спорное)
от т.	до т.			
1	2	3	4	5
н95У	н94У	26,92	—	согласовано

КАРТА-ПЛАН ТЕРРИТОРИИ

Сведения об уточняемых земельных участках, необходимые для исправления реестровых ошибок
в сведениях о местоположении их границ

н94У	1407	29,29	—	согласовано
1407	н27У	26,61	—	согласовано
н27У	н95У	28,72	—	согласовано

3. Характеристики уточняемого земельного участка с кадастровым номером 74:36:0304006:1546

№ п/п	Наименование характеристик земельного участка	Значение характеристики
1	2	3
1.	Адрес земельного участка	—
1.1.	Сведения о местоположении земельного участка (при отсутствии адреса) в структурированном в соответствии с федеральной информационной адресной системой виде	Россия, Челябинская обл, г Челябинск, Ленинский район, садоводческое некоммерческое товарищество "Челябинский механический завод", улица 2, участок №120
1.2.	Дополнительные сведения о местоположении земельного участка	садоводческое товарищество ЧМЗ, улица 2
2.	Площадь земельного участка ± величина погрешности определения(вычисления) площади ($P \pm \Delta P$), м ²	776±10
3.	Формула, примененная для вычисления предельной погрешности определения площади земельного участка, с подставленными значениями и итоговые (вычисленные) значения (ΔP), м ²	$\Delta P = 3,5 \cdot M_t \cdot \sqrt{P_{\text{док}}} = 3,5 \cdot 0,10 \cdot \sqrt{776} = 10$
4.	Площадь земельного участка согласно сведениям Единого государственного реестра недвижимости ($P_{\text{кад}}$), м ²	776
5.	Оценка расхождения P и $P_{\text{кад}}$ ($P - P_{\text{кад}}$), м ²	0
6.	Предельный минимальный и максимальный размеры земельного участка ($P_{\text{мин}}$ и $P_{\text{макс}}$), м ²	$P_{\text{мин}}=400$, $P_{\text{макс}}=2000$
7.	Кадастровый или иной государственный учетный номер (инвентарный) здания, сооружения, объекта незавершенного строительства, расположенного на земельном участке	—
8.	Вид (виды) разрешенного использования	для ведения садоводства
8.1.	Дополнительные сведения об использовании земельного участка	—
9.	Сведения о земельных участках (землях общего пользования, территории общего пользования), посредством которых обеспечивается доступ	74:36:0000000:56008 (земельный участок общего пользования)
10.	Иные сведения	—

4. Пояснения к сведениям об уточняемом земельном участке с кадастровым номером 74:36:0304006:1546 :

1.	—

1. Сведения о характерных точках границ уточняемого земельного участка с кадастровым номером 74:36:0304006:1549

КАРТА-ПЛАН ТЕРРИТОРИИ

Сведения об уточняемых земельных участках, необходимые для исправления реестровых ошибок
в сведениях о местоположении их границ

Система координат МСК-74

Зона № 2

Обозначение характерных точек границ	Координаты, м				Метод определения координат	Формулы, примененные для расчета средней квадратической погрешности определения координат характерных точек границ (М _t), с подставленными в такие формулы значениями и итоговые (вычисленные) значения М _t , м	Описание закрепления точки
	содержатся в Едином государственном реестре недвижимости		определены в результате выполнения комплексных кадастровых работ				
	X	Y	X	Y			
1	2	3	4	5	6	7	8
231	603919,59	2331491,01	603919,59	2331491,01	Метод спутниковых геодезических измерений (определений)	Mt = 0,1 м	—
1316	603918,70	2331493,03	603918,70	2331493,03	Метод спутниковых геодезических измерений (определений)	Mt = 0,1 м	—
н256У	—	—	603904,26	2331520,56	Метод спутниковых геодезических измерений (определений)	Mt = 0,1 м	—
1457	603902,06	2331522,17	603902,06	2331522,17	Метод спутниковых геодезических измерений (определений)	Mt = 0,1 м	—
1478	603881,24	2331513,88	603881,24	2331513,88	Метод спутниковых геодезических измерений (определений)	Mt = 0,1 м	—
232	603899,58	2331482,54	603899,58	2331482,54	Метод спутниковых геодезических измерений (определений)	Mt = 0,1 м	—

КАРТА-ПЛАН ТЕРРИТОРИИ

Сведения об уточняемых земельных участках, необходимые для исправления реестровых ошибок
в сведениях о местоположении их границ

231	603919,59	2331491,01	603919,59	2331491,01	Метод спутниковых геодезических измерений (определений)	Mt = 0,1 м	—

2. Сведения о частях границ уточняемого земельного участка с кадастровым номером 74:36:0304006:1549

Обозначение части границ		Горизонтальное проложение (S), м	Описание прохождения части границ	Сведения о согласовании местоположения границ(согласовано/спорное)
от т.	до т.			
1	2	3	4	5
231	1316	2,21	—	согласовано
1316	н256У	31,09	—	согласовано
н256У	1457	2,73	—	согласовано
1457	1478	22,41	—	—
1478	232	36,31	—	согласовано
232	231	21,73	—	—

3. Характеристики уточняемого земельного участка с кадастровым номером 74:36:0304006:1549

№ п/п	Наименование характеристик земельного участка	Значение характеристики
1	2	3
1.	Адрес земельного участка	—
1.1.	Сведения о местоположении земельного участка (при отсутствии адреса) в структурированном в соответствии с федеральной информационной адресной системой виде	Челябинская область, г Челябинск, р-н Ленинский, СНТ "Челябинский механический завод", сад № 1, улица 7, участок 262
1.2.	Дополнительные сведения о местоположении земельного участка	СНТ "Челябинский механический завод", сад № 1, улица 7, участок 262
2.	Площадь земельного участка ± величина погрешности определения(вычисления) площади ($P \pm \Delta P$), м ²	811±10
3.	Формула, примененная для вычисления предельной погрешности определения площади земельного участка, с подставленными значениями и итоговые (вычисленные) значения (ΔP), м ²	$\Delta P = 3,5 \cdot M_t \cdot \sqrt{P_{\text{док}}} = 3,5 \cdot 0,10 \cdot \sqrt{792} = 10$
4.	Площадь земельного участка согласно сведениям Единого государственного реестра недвижимости ($P_{\text{кад}}$), м ²	792
5.	Оценка расхождения P и $P_{\text{кад}}$ ($P - P_{\text{кад}}$), м ²	19
6.	Предельный минимальный и максимальный размеры земельного участка	$P_{\text{мин}}=400$, $P_{\text{макс}}=2000$

КАРТА-ПЛАН ТЕРРИТОРИИ

Сведения об уточняемых земельных участках, необходимые для исправления реестровых ошибок
в сведениях о местоположении их границ

1	2	3
	(Рмин и Рмакс), м ²	
7.	Кадастровый или иной государственный учетный номер (инвентарный) здания, сооружения, объекта незавершенного строительства, расположенного на земельном участке	—
8.	Вид (виды) разрешенного использования	для садоводства
8.1.	Дополнительные сведения об использовании земельного участка	—
9.	Сведения о земельных участках (землях общего пользования, территории общего пользования), посредством которых обеспечивается доступ	74:36:0000000:56008 (земельный участок общего пользования)
10.	Иные сведения	—

4. Пояснения к сведениям об уточняемом земельном участке с кадастровым номером 74:36:0304006:1549 :

1.	—

1. Сведения о характерных точках границ уточняемого земельного участка с кадастровым номером 74:36:0304006:1567

Система координат МСК-74					Зона № 2		
Обозначение характерных точек границ	Координаты, м				Метод определения координат	Формулы, примененные для расчета средней квадратической погрешности определения координат характерных точек границ (M _t), с подставленными в такие формулы значениями и итоговые (вычисленные) значения M _t , м	Описание закрепления точки
	содержатся в Едином государственном реестре недвижимости		определены в результате выполнения комплексных кадастровых работ				
	X	Y	X	Y			
1	2	3	4	5	6	7	8
238	604188,25	2331513,23	604188,25	2331513,23	Метод спутниковых геодезических измерений (определений)	Mt = 0,1 м	—
1234	—	—	604184,75	2331530,85	Метод спутниковых геодезических измерений (определений)	Mt = 0,1 м	—
1231	604183,25	2331538,34	604183,25	2331538,34	Метод спутниковых геодезических	Mt = 0,1 м	—

КАРТА-ПЛАН ТЕРРИТОРИИ

Сведения об уточняемых земельных участках, необходимые для исправления реестровых ошибок
в сведениях о местоположении их границ

					измерений (определений)		
1232	604177,91	2331535,46	604177,91	2331535,46	Метод спутниковых геодезических измерений (определений)	Mt = 0,1 м	—
1233	604161,75	2331514,02	604161,75	2331514,02	Метод спутниковых геодезических измерений (определений)	Mt = 0,1 м	—
239	604165,61	2331503,67	604165,61	2331503,67	Метод спутниковых геодезических измерений (определений)	Mt = 0,1 м	—
238	604188,25	2331513,23	604188,25	2331513,23	Метод спутниковых геодезических измерений (определений)	Mt = 0,1 м	—

2. Сведения о частях границ уточняемого земельного участка с кадастровым номером 74:36:0304006:1567

Обозначение части границ		Горизонтальное проложение (S), м	Описание прохождения части границ	Сведения о согласовании местоположения границ(согласовано/спорное)
от т.	до т.			
1	2	3	4	5
238	1234	17,96	—	согласовано
1234	1231	7,64	—	согласовано
1231	1232	6,07	—	—
1232	1233	26,85	—	согласовано
1233	239	11,05	—	—
239	238	24,58	—	—

3. Характеристики уточняемого земельного участка с кадастровым номером 74:36:0304006:1567

№ п/п	Наименование характеристик земельного участка	Значение характеристики
1	2	3
1.	Адрес земельного участка	—

КАРТА-ПЛАН ТЕРРИТОРИИ

Сведения об уточняемых земельных участках, необходимые для исправления реестровых ошибок
в сведениях о местоположении их границ

1	2	3
1.1.	Сведения о местоположении земельного участка (при отсутствии адреса) в структурированном в соответствии с федеральной информационной адресной системой виде	Россия, Челябинская обл, г Челябинск, Ленинский район, садоводческое некоммерческое товарищество "Челябинский механический завод" (сад №1), улица 1, участок №7
1.2.	Дополнительные сведения о местоположении земельного участка	улица 1
2.	Площадь земельного участка $\pm$ величина погрешности определения(вычисления) площади ($P \pm \Delta P$), м ²	500 $\pm$ 8
3.	Формула, примененная для вычисления предельной погрешности определения площади земельного участка, с подставленными значениями и итоговые (вычисленные) значения (ΔP), м ²	$\Delta P = 3,5 \cdot M_t \cdot \sqrt{P_{\text{док}}} = 3,5 \cdot 0,10 \cdot \sqrt{500} = 8$
4.	Площадь земельного участка согласно сведениям Единого государственного реестра недвижимости ($P_{\text{кад}}$), м ²	500
5.	Оценка расхождения P и $P_{\text{кад}}$ ($P - P_{\text{кад}}$), м ²	0
6.	Предельный минимальный и максимальный размеры земельного участка ($P_{\text{мин}}$ и $P_{\text{макс}}$), м ²	$P_{\text{мин}}=400$, $P_{\text{макс}}=2000$
7.	Кадастровый или иной государственный учетный номер (инвентарный) здания, сооружения, объекта незавершенного строительства, расположенного на земельном участке	—
8.	Вид (виды) разрешенного использования	Для ведения садоводства
8.1.	Дополнительные сведения об использовании земельного участка	—
9.	Сведения о земельных участках (землях общего пользования, территории общего пользования), посредством которых обеспечивается доступ	74:36:0000000:56008 (земельный участок общего пользования)
10.	Иные сведения	—

4. Пояснения к сведениям об уточняемом земельном участке с кадастровым номером 74:36:0304006:1567 :

1.	—

1. Сведения о характерных точках границ уточняемого земельного участка с кадастровым номером 74:36:0304006:1574

Система координат МСК-74

Зона № 2

КАРТА-ПЛАН ТЕРРИТОРИИ

Сведения об уточняемых земельных участках, необходимые для исправления реестровых ошибок
в сведениях о местоположении их границ

Обозначение характерных точек границ	Координаты, м				Метод определения координат	Формулы, примененные для расчета средней квадратической погрешности определения координат характерных точек границ (M _t), с подставленными в такие формулы значениями и итоговые (вычисленные) значения M _t , м	Описание закрепления точки
	содержатся в Едином государственном реестре недвижимости		определены в результате выполнения комплексных кадастровых работ				
	X	Y	X	Y			
1	2	3	4	5	6	7	8
242	603889,68	2331422,17	603889,68	2331422,17	Метод спутниковых геодезических измерений (определений)	Mt = 0,1 м	—
1306	603882,13	2331441,69	603882,13	2331441,69	Метод спутниковых геодезических измерений (определений)	Mt = 0,1 м	—
1345	—	—	603862,55	2331433,24	Метод спутниковых геодезических измерений (определений)	Mt = 0,1 м	—
1347	603862,53	2331433,27	—	—	Метод спутниковых геодезических измерений (определений)	Mt = 0,1 м	—
243	603871,90	2331413,94	603871,90	2331413,94	Метод спутниковых геодезических измерений (определений)	Mt = 0,1 м	—
242	603889,68	2331422,17	603889,68	2331422,17	Метод спутниковых геодезических измерений (определений)	Mt = 0,1 м	—

КАРТА-ПЛАН ТЕРРИТОРИИ

Сведения об уточняемых земельных участках, необходимые для исправления реестровых ошибок
в сведениях о местоположении их границ

2. Сведения о частях границ уточняемого земельного участка с кадастровым номером 74:36:0304006:1574

Обозначение части границ		Горизонтальное проложение (S), м	Описание прохождения части границ	Сведения о согласовании местоположения границ(согласовано/спорное)
от т.	до т.			
1	2	3	4	5
242	1306	20,93	—	согласовано
1306	1345	21,33	—	согласовано
1345	243	21,45	—	согласовано
243	242	19,59	—	—

3. Характеристики уточняемого земельного участка с кадастровым номером 74:36:0304006:1574

№ п/п	Наименование характеристик земельного участка	Значение характеристики
1	2	3
1.	Адрес земельного участка	—
1.1.	Сведения о местоположении земельного участка (при отсутствии адреса) в структурированном в соответствии с федеральной информационной адресной системой виде	Россия, Челябинская обл, г Челябинск, Ленинский район, садоводческое некоммерческое товарищество "Челябинский механический завод" (сад №1), улица 6, участок №197
1.2.	Дополнительные сведения о местоположении земельного участка	улица 6, уч. № 197
2.	Площадь земельного участка ± величина погрешности определения(вычисления) площади ($P \pm \Delta P$), м ²	433±7
3.	Формула, примененная для вычисления предельной погрешности определения площади земельного участка, с подставленными значениями и итоговые (вычисленные) значения (ΔP), м ²	$\Delta P = 3,5 \cdot M_t \cdot \sqrt{P_{\text{док}}} = 3,5 \cdot 0,10 \cdot \sqrt{433} = 7$
4.	Площадь земельного участка согласно сведениям Единого государственного реестра недвижимости ($P_{\text{кад}}$), м ²	433
5.	Оценка расхождения P и $P_{\text{кад}}$ ($P - P_{\text{кад}}$), м ²	0
6.	Предельный минимальный и максимальный размеры земельного участка ($P_{\text{мин}}$ и $P_{\text{макс}}$), м ²	$P_{\text{мин}}=400$, $P_{\text{макс}}=2000$
7.	Кадастровый или иной государственный учетный номер (инвентарный) здания, сооружения, объекта незавершенного строительства, расположенного на земельном участке	74:36:0304006:1949
8.	Вид (виды) разрешенного использования	для ведения садоводства в садоводческом товариществе ЧМЗ
8.1.	Дополнительные сведения об использовании земельного участка	—
9.	Сведения о земельных участках (землях общего пользования, территории	74:36:0000000:56008 (земельный участок общего пользования)

КАРТА-ПЛАН ТЕРРИТОРИИ

Сведения об уточняемых земельных участках, необходимые для исправления реестровых ошибок
в сведениях о местоположении их границ

1	2	3
	общего пользования), посредством которых обеспечивается доступ	
10.	Иные сведения	—

4. Пояснения к сведениям об уточняемом земельном участке с кадастровым номером 74:36:0304006:1574 :

1.	—

1. Сведения о характерных точках границ уточняемого земельного участка с кадастровым номером 74:36:0304006:1578

Система координат МСК-74

Зона № 2

Обозначение характерных точек границ	Координаты, м				Метод определения координат	Формулы, примененные для расчета средней квадратической погрешности определения координат характерных точек границ (M _t), с подставленными в такие формулы значениями и итоговые (вычисленные) значения M _t , м	Описание закрепления точки
	содержатся в Едином государственном реестре недвижимости		определены в результате выполнения комплексных кадастровых работ				
	X	Y	X	Y			
1	2	3	4	5	6	7	8
1436	—	—	603920,27	2331258,24	Метод спутниковых геодезических измерений (определений)	Mt = 0,1 м	—
1409	603897,36	2331247,50	—	—	Метод спутниковых геодезических измерений (определений)	Mt = 0,1 м	—
1410	603908,67	2331253,02	—	—	Метод спутниковых геодезических измерений (определений)	Mt = 0,1 м	—
1408	603920,14	2331258,62	—	—	Метод спутниковых геодезических измерений (определений)	Mt = 0,1 м	—
248	603910,22	2331284,13	603910,22	2331284,13	Метод спутниковых	Mt = 0,1 м	—

КАРТА-ПЛАН ТЕРРИТОРИИ

Сведения об уточняемых земельных участках, необходимые для исправления реестровых ошибок
в сведениях о местоположении их границ

					геодезических измерений (определений)		
249	603898,81	2331279,41	603898,81	2331279,41	Метод спутниковых геодезических измерений (определений)	Mt = 0,1 м	—
250	603887,84	2331274,88	603887,84	2331274,88	Метод спутниковых геодезических измерений (определений)	Mt = 0,1 м	—
1445	—	—	603897,70	2331246,61	Метод спутниковых геодезических измерений (определений)	Mt = 0,1 м	—
1436	—	—	603920,27	2331258,24	Метод спутниковых геодезических измерений (определений)	Mt = 0,1 м	—

2. Сведения о частях границ уточняемого земельного участка с кадастровым номером 74:36:0304006:1578

Обозначение части границ		Горизонтальное проложение (S), м	Описание прохождения части границ	Сведения о согласовании местоположения границ (согласовано/спорное)
от т.	до т.			
1	2	3	4	5
1436	248	27,77	—	согласовано
248	249	12,35	—	—
249	250	11,87	—	—
250	1445	29,94	—	согласовано
1445	1436	25,39	—	согласовано

3. Характеристики уточняемого земельного участка с кадастровым номером 74:36:0304006:1578

№ п/п	Наименование характеристик земельного участка	Значение характеристики
1	2	3
1.	Адрес земельного участка	Челябинская обл., г. Челябинск, Ленинский р-н, снт "ЧМЗ" сад-1, ул. 3, уч. 127-а

КАРТА-ПЛАН ТЕРРИТОРИИ

Сведения об уточняемых земельных участках, необходимые для исправления реестровых ошибок
в сведениях о местоположении их границ

1	2	3
1.1.	Сведения о местоположении земельного участка (при отсутствии адреса) в структурированном в соответствии с федеральной информационной адресной системой виде	—
1.2.	Дополнительные сведения о местоположении земельного участка	—
2.	Площадь земельного участка $\pm$ величина погрешности определения(вычисления) площади ($P \pm \Delta P$), м ²	713 $\pm$ 9
3.	Формула, примененная для вычисления предельной погрешности определения площади земельного участка, с подставленными значениями и итоговые (вычисленные) значения (ΔP), м ²	$\Delta P = 3,5 \cdot M_t \cdot \sqrt{P_{\text{док}}} = 3,5 \cdot 0,10 \cdot \sqrt{696} = 9$
4.	Площадь земельного участка согласно сведениям Единого государственного реестра недвижимости ($P_{\text{кад}}$), м ²	696
5.	Оценка расхождения P и $P_{\text{кад}}$ ($P - P_{\text{кад}}$), м ²	17
6.	Предельный минимальный и максимальный размеры земельного участка ($P_{\text{мин}}$ и $P_{\text{макс}}$), м ²	$P_{\text{мин}}=400$, $P_{\text{макс}}=2000$
7.	Кадастровый или иной государственный учетный номер (инвентарный) здания, сооружения, объекта незавершенного строительства, расположенного на земельном участке	74:36:0304006:1476
8.	Вид (виды) разрешенного использования	для ведения садоводства
8.1.	Дополнительные сведения об использовании земельного участка	—
9.	Сведения о земельных участках (землях общего пользования, территории общего пользования), посредством которых обеспечивается доступ	74:36:0000000:56008 (земельный участок общего пользования)
10.	Иные сведения	—

4. Пояснения к сведениям об уточняемом земельном участке с кадастровым номером 74:36:0304006:1578 :

1.	—

1. Сведения о характерных точках границ уточняемого земельного участка с кадастровым номером 74:36:0304006:1583

Система координат МСК-74

Зона № 2

КАРТА-ПЛАН ТЕРРИТОРИИ

Сведения об уточняемых земельных участках, необходимые для исправления реестровых ошибок
в сведениях о местоположении их границ

Обозначение характерных точек границ	Координаты, м				Метод определения координат	Формулы, примененные для расчета средней квадратической погрешности определения координат характерных точек границ (M _t), с подставленными в такие формулы значениями и итоговые (вычисленные) значения M _t , м	Описание закрепления точки
	содержатся в Едином государственном реестре недвижимости		определены в результате выполнения комплексных кадастровых работ				
	X	Y	X	Y			
1	2	3	4	5	6	7	8
253	604055,87	2331500,70	604055,87	2331500,70	Метод спутниковых геодезических измерений (определений)	Mt = 0,1 м	—
251	604073,91	2331509,67	604073,91	2331509,67	Метод спутниковых геодезических измерений (определений)	Mt = 0,1 м	—
1336	604065,81	2331527,98	604065,81	2331527,98	Метод спутниковых геодезических измерений (определений)	Mt = 0,1 м	—
н77У	—	—	604048,53	2331519,87	Метод спутниковых геодезических измерений (определений)	Mt = 0,1 м	—
1341	604047,90	2331519,69	—	—	Метод спутниковых геодезических измерений (определений)	Mt = 0,1 м	—
1344	604029,10	2331511,00	604029,10	2331511,00	Метод спутниковых геодезических измерений (определений)	Mt = 0,1 м	—
317	—	—	604038,15	2331491,98	Метод спутниковых	Mt = 0,1 м	—

КАРТА-ПЛАН ТЕРРИТОРИИ

Сведения об уточняемых земельных участках, необходимые для исправления реестровых ошибок
в сведениях о местоположении их границ

					геодезических измерений (определений)		
252	604038,35	2331491,58	604038,35	2331491,58	Метод спутниковых геодезических измерений (определений)	Mt = 0,1 м	—
253	604055,87	2331500,70	604055,87	2331500,70	Метод спутниковых геодезических измерений (определений)	Mt = 0,1 м	—

2. Сведения о частях границ уточняемого земельного участка с кадастровым номером 74:36:0304006:1583

Обозначение части границ		Горизонтальное проложение (S), м	Описание прохождения части границ	Сведения о согласовании местоположения границ(согласовано/спорное)
от т.	до т.			
1	2	3	4	5
253	251	20,15	—	—
251	1336	20,02	—	—
1336	н77У	19,09	—	согласовано
н77У	1344	21,36	—	согласовано
1344	317	21,06	—	согласовано
317	252	0,45	—	согласовано
252	253	19,75	—	—

3. Характеристики уточняемого земельного участка с кадастровым номером 74:36:0304006:1583

№ п/п	Наименование характеристик земельного участка	Значение характеристики
1	2	3
1.	Адрес земельного участка	Челябинская обл., г. Челябинск, Ленинский р-н, сад Сад 1 Механического завода
1.1.	Сведения о местоположении земельного участка (при отсутствии адреса) в структурированном в соответствии с федеральной информационной адресной системой виде	—
1.2.	Дополнительные сведения о местоположении земельного участка	—
2.	Площадь земельного участка ± величина погрешности	828±10

КАРТА-ПЛАН ТЕРРИТОРИИ

Сведения об уточняемых земельных участках, необходимые для исправления реестровых ошибок
в сведениях о местоположении их границ

1	2	3
	определения(вычисления) площади ($P \pm \Delta P$), м ²	
3.	Формула, примененная для вычисления предельной погрешности определения площади земельного участка, с подставленными значениями и итоговые (вычисленные) значения (ΔP), м ²	$\Delta P = 3,5 \cdot M_t \cdot \sqrt{P_{\text{док}}} = 3,5 \cdot 0,10 \cdot \sqrt{830} = 10$
4.	Площадь земельного участка согласно сведениям Единого государственного реестра недвижимости ($P_{\text{кад}}$), м ²	830
5.	Оценка расхождения P и $P_{\text{кад}}$ ($P - P_{\text{кад}}$), м ²	-2
6.	Предельный минимальный и максимальный размеры земельного участка ($P_{\text{мин}}$ и $P_{\text{макс}}$), м ²	$P_{\text{мин}}=400$, $P_{\text{макс}}=2000$
7.	Кадастровый или иной государственный учетный номер (инвентарный) здания, сооружения, объекта незавершенного строительства, расположенного на земельном участке	—
8.	Вид (виды) разрешенного использования	для садоводства
8.1.	Дополнительные сведения об использовании земельного участка	—
9.	Сведения о земельных участках (землях общего пользования, территории общего пользования), посредством которых обеспечивается доступ	74:36:0000000:56008 (земельный участок общего пользования)
10.	Иные сведения	—

4. Пояснения к сведениям об уточняемом земельном участке с кадастровым номером 74:36:0304006:1583 :

1.	—

1. Сведения о характерных точках границ уточняемого земельного участка с кадастровым номером 74:36:0304006:1586

Система координат МСК-74

Зона № 2

Обозначение характерных точек границ	Координаты, м				Метод определения координат	Формулы, примененные для расчета средней квадратической погрешности определения координат характерных точек границ (M _t), с подставленными в такие формулы значениями и итоговые (вычисленные) значения M _t , м	Описание закрепления точки
	содержатся в Едином государственном реестре недвижимости		определены в результате выполнения комплексных кадастровых работ				
	X	Y	X	Y			
1	2	3	4	5	6	7	8
260	603601,98	2331051,32	603601,98	2331051,32	Метод спутниковых	Mt = 0,1 м	—

КАРТА-ПЛАН ТЕРРИТОРИИ

Сведения об уточняемых земельных участках, необходимые для исправления реестровых ошибок
в сведениях о местоположении их границ

					геодезических измерений (определений)		
1090	603595,00	2331069,60	603595,00	2331069,60	Метод спутниковых геодезических измерений (определений)	Mt = 0,1 м	—
1091	—	—	603576,95	2331062,39	—	—	—
1541	603576,94	2331062,39	—	—	Метод спутниковых геодезических измерений (определений)	Mt = 0,1 м	—
1092	603576,42	2331062,20	603576,42	2331062,20	Метод спутниковых геодезических измерений (определений)	Mt = 0,1 м	—
261	603583,39	2331043,83	603583,39	2331043,83	Метод спутниковых геодезических измерений (определений)	Mt = 0,1 м	—
260	603601,98	2331051,32	603601,98	2331051,32	Метод спутниковых геодезических измерений (определений)	Mt = 0,1 м	—

2. Сведения о частях границ уточняемого земельного участка с кадастровым номером 74:36:0304006:1586

Обозначение части границ		Горизонтальное проложение (S), м	Описание прохождения части границ	Сведения о согласовании местоположения границ(согласовано/спорное)
от т.	до т.			
1	2	3	4	5
260	1090	19,57	—	—
1090	1091	19,44	—	согласовано
1091	1092	0,56	—	согласовано
1092	261	19,65	—	согласовано
261	260	20,04	—	—

КАРТА-ПЛАН ТЕРРИТОРИИ

Сведения об уточняемых земельных участках, необходимые для исправления реестровых ошибок
в сведениях о местоположении их границ

3. Характеристики уточняемого земельного участка с кадастровым номером 74:36:0304006:1586

№ п/п	Наименование характеристик земельного участка	Значение характеристики
1	2	3
1.	Адрес земельного участка	Челябинская обл., г. Челябинск, Ленинский р-н, сад Сад 2 Механического завода
1.1.	Сведения о местоположении земельного участка (при отсутствии адреса) в структурированном в соответствии с федеральной информационной адресной системой виде	—
1.2.	Дополнительные сведения о местоположении земельного участка	—
2.	Площадь земельного участка $\pm$ величина погрешности определения(вычисления) площади ($P \pm \Delta P$), м ²	392 $\pm$ —
3.	Формула, примененная для вычисления предельной погрешности определения площади земельного участка, с подставленными значениями и итоговые (вычисленные) значения (ΔP), м ²	—
4.	Площадь земельного участка согласно сведениям Единого государственного реестра недвижимости ($P_{\text{кад}}$), м ²	392
5.	Оценка расхождения P и $P_{\text{кад}}$ ($P - P_{\text{кад}}$), м ²	0
6.	Предельный минимальный и максимальный размеры земельного участка ($P_{\text{мин}}$ и $P_{\text{макс}}$), м ²	—
7.	Кадастровый или иной государственный учетный номер (инвентарный) здания, сооружения, объекта незавершенного строительства, расположенного на земельном участке	—
8.	Вид (виды) разрешенного использования	для ведения садоводства
8.1.	Дополнительные сведения об использовании земельного участка	—
9.	Сведения о земельных участках (землях общего пользования, территории общего пользования), посредством которых обеспечивается доступ	—
10.	Иные сведения	—

4. Пояснения к сведениям об уточняемом земельном участке с кадастровым номером 74:36:0304006:1586 :

1.	—

1. Сведения о характерных точках границ уточняемого земельного участка с кадастровым номером 74:36:0304006:1961

Система координат МСК-74

Зона № 2

КАРТА-ПЛАН ТЕРРИТОРИИ

Сведения об уточняемых земельных участках, необходимые для исправления реестровых ошибок
в сведениях о местоположении их границ

Обозначение характерных точек границ	Координаты, м				Метод определения координат	Формулы, примененные для расчета средней квадратической погрешности определения координат характерных точек границ (M _t), с подставленными в такие формулы значениями и итоговые (вычисленные) значения M _t , м	Описание закрепления точки
	содержатся в Едином государственном реестре недвижимости		определены в результате выполнения комплексных кадастровых работ				
	X	Y	X	Y			
1	2	3	4	5	6	7	8
1308	603946,24	2331448,72	603946,24	2331448,72	Метод спутниковых геодезических измерений (определений)	Mt = 0,1 м	—
1309	603937,18	2331467,29	603937,18	2331467,29	Метод спутниковых геодезических измерений (определений)	Mt = 0,1 м	—
1307	603919,91	2331459,59	603919,91	2331459,59	Метод спутниковых геодезических измерений (определений)	Mt = 0,1 м	—
н152У	—	—	603920,11	2331459,02	Метод спутниковых геодезических измерений (определений)	Mt = 0,1 м	—
1348	603927,63	2331439,09	603927,63	2331439,09	Метод спутниковых геодезических измерений (определений)	Mt = 0,1 м	—
1308	603946,24	2331448,72	603946,24	2331448,72	Метод спутниковых геодезических измерений (определений)	Mt = 0,1 м	—

КАРТА-ПЛАН ТЕРРИТОРИИ

Сведения об уточняемых земельных участках, необходимые для исправления реестровых ошибок
в сведениях о местоположении их границ

2. Сведения о частях границ уточняемого земельного участка с кадастровым номером 74:36:0304006:1961

Обозначение части границ		Горизонтальное проложение (S), м	Описание прохождения части границ	Сведения о согласовании местоположения границ(согласовано/спорное)
от т.	до т.			
1	2	3	4	5
1308	1309	20,66	—	—
1309	1307	18,91	—	—
1307	н152У	0,60	—	согласовано
н152У	1348	21,30	—	согласовано
1348	1308	20,95	—	согласовано

3. Характеристики уточняемого земельного участка с кадастровым номером 74:36:0304006:1961

№ п/п	Наименование характеристик земельного участка	Значение характеристики
1	2	3
1.	Адрес земельного участка	Челябинская обл., г. Челябинск, тер. ЧМЗ сад 1, ул. 6-я
1.1.	Сведения о местоположении земельного участка (при отсутствии адреса) в структурированном в соответствии с федеральной информационной адресной системой виде	—
1.2.	Дополнительные сведения о местоположении земельного участка	—
2.	Площадь земельного участка ± величина погрешности определения(вычисления) площади ($P \pm \Delta P$), м ²	423±7
3.	Формула, примененная для вычисления предельной погрешности определения площади земельного участка, с подставленными значениями и итоговые (вычисленные) значения (ΔP), м ²	$\Delta P = 3,5 \cdot M_t \cdot \sqrt{P_{\text{док}}} = 3,5 \cdot 0,10 \cdot \sqrt{423} = 7$
4.	Площадь земельного участка согласно сведениям Единого государственного реестра недвижимости ($P_{\text{кад}}$), м ²	423
5.	Оценка расхождения P и $P_{\text{кад}}$ ($P - P_{\text{кад}}$), м ²	0
6.	Предельный минимальный и максимальный размеры земельного участка ($P_{\text{мин}}$ и $P_{\text{макс}}$), м ²	$P_{\text{мин}}=400$, $P_{\text{макс}}=2000$
7.	Кадастровый или иной государственный учетный номер (инвентарный) здания, сооружения, объекта незавершенного строительства, расположенного на земельном участке	—
8.	Вид (виды) разрешенного использования	для ведения садоводства
8.1.	Дополнительные сведения об использовании земельного участка	—

КАРТА-ПЛАН ТЕРРИТОРИИ

Сведения об уточняемых земельных участках, необходимые для исправления реестровых ошибок
в сведениях о местоположении их границ

1	2	3
9.	Сведения о земельных участках (землях общего пользования, территории общего пользования), посредством которых обеспечивается доступ	74:36:0000000:56008 (земельный участок общего пользования)
10.	Иные сведения	—

4. Пояснения к сведениям об уточняемом земельном участке с кадастровым номером 74:36:0304006:1961 :

1.	—

1. Сведения о характерных точках границ уточняемого земельного участка с кадастровым номером 74:36:0304006:1994

Система координат МСК-74

Зона № 2

Обозначение характерных точек границ	Координаты, м				Метод определения координат	Формулы, примененные для расчета средней квадратической погрешности определения координат характерных точек границ (M _j), с подставленными в такие формулы значениями и итоговые (вычисленные) значения M _j , м	Описание закрепления точки
	содержатся в Едином государственном реестре недвижимости		определены в результате выполнения комплексных кадастровых работ				
	X	Y	X	Y			
1	2	3	4	5	6	7	8
1498	603648,37	2331371,56	603648,37	2331371,56	Метод спутниковых геодезических измерений (определений)	Mt = 0,1 м	—
н163У	—	—	603622,32	2331401,33	Метод спутниковых геодезических измерений (определений)	Mt = 0,1 м	—
1506	603612,43	2331412,66	603612,43	2331412,66	Метод спутниковых геодезических измерений (определений)	Mt = 0,1 м	—
1507	603597,21	2331412,41	603597,21	2331412,41	Метод спутниковых геодезических измерений (определений)	Mt = 0,1 м	—

КАРТА-ПЛАН ТЕРРИТОРИИ

Сведения об уточняемых земельных участках, необходимые для исправления реестровых ошибок
в сведениях о местоположении их границ

1499	603635,16	2331365,38	603635,16	2331365,38	Метод спутниковых геодезических измерений (определений)	Mt = 0,1 м	—
690	603639,51	2331367,10	603639,51	2331367,10	Метод спутниковых геодезических измерений (определений)	Mt = 0,1 м	—
1498	603648,37	2331371,56	603648,37	2331371,56	Метод спутниковых геодезических измерений (определений)	Mt = 0,1 м	—

2. Сведения о частях границ уточняемого земельного участка с кадастровым номером 74:36:0304006:1994

Обозначение части границ		Горизонтальное проложение (S), м	Описание прохождения части границ	Сведения о согласовании местоположения границ(согласовано/спорное)
от т.	до т.			
1	2	3	4	5
1498	н163У	39,56	—	согласовано
н163У	1506	15,04	—	согласовано
1506	1507	15,22	—	—
1507	1499	60,43	—	согласовано
1499	690	4,68	—	согласовано
690	1498	9,92	—	согласовано

3. Характеристики уточняемого земельного участка с кадастровым номером 74:36:0304006:1994

№ п/п	Наименование характеристик земельного участка	Значение характеристики
1	2	3
1.	Адрес земельного участка	—
1.1.	Сведения о местоположении земельного участка (при отсутствии адреса) в структурированном в соответствии с федеральной информационной адресной системой виде	Российская Федерация, Челябинская область, город Челябинск, Ленинский район, СНТ "Челябинского механического завода", участок № 234а
1.2.	Дополнительные сведения о местоположении земельного участка	—
2.	Площадь земельного участка ± величина погрешности определения(вычисления) площади ($P \pm \Delta P$), м ²	747±10

КАРТА-ПЛАН ТЕРРИТОРИИ

Сведения об уточняемых земельных участках, необходимые для исправления реестровых ошибок
в сведениях о местоположении их границ

1	2	3
3.	Формула, примененная для вычисления предельной погрешности определения площади земельного участка, с подставленными значениями и итоговые (вычисленные) значения (ΔP), м ²	$\Delta P = 3,5 \cdot M_t \cdot \sqrt{P_{\text{ДОК}}} = 3,5 \cdot 0,10 \cdot \sqrt{747} = 10$
4.	Площадь земельного участка согласно сведениям Единого государственного реестра недвижимости ($P_{\text{кад}}$), м ²	747
5.	Оценка расхождения P и $P_{\text{кад}}$ ($P - P_{\text{кад}}$), м ²	0
6.	Предельный минимальный и максимальный размеры земельного участка ($P_{\text{мин}}$ и $P_{\text{макс}}$), м ²	$P_{\text{мин}}=400$, $P_{\text{макс}}=2000$
7.	Кадастровый или иной государственный учетный номер (инвентарный) здания, сооружения, объекта незавершенного строительства, расположенного на земельном участке	—
8.	Вид (виды) разрешенного использования	для ведения садоводства
8.1.	Дополнительные сведения об использовании земельного участка	—
9.	Сведения о земельных участках (землях общего пользования, территории общего пользования), посредством которых обеспечивается доступ	74:36:0000000:56008 (земельный участок общего пользования)
10.	Иные сведения	—

4. Пояснения к сведениям об уточняемом земельном участке с кадастровым номером 74:36:0304006:1994 :

1.	—

1. Сведения о характерных точках границ уточняемого земельного участка с кадастровым номером 74:36:0304006:1995

Система координат МСК-74

Зона № 2

Обозначение характерных точек границ	Координаты, м				Метод определения координат	Формулы, примененные для расчета средней квадратической погрешности определения координат характерных точек границ (M _t), с подставленными в такие формулы значениями и итоговые (вычисленные) значения M _t , м	Описание закрепления точки
	содержатся в Едином государственном реестре недвижимости		определены в результате выполнения комплексных кадастровых работ				
	X	Y	X	Y			
1	2	3	4	5	6	7	8
1500	603665,16	2331380,01	603665,16	2331380,01	Метод спутниковых геодезических измерений	Mt = 0,1 м	—

КАРТА-ПЛАН ТЕРРИТОРИИ

Сведения об уточняемых земельных участках, необходимые для исправления реестровых ошибок
в сведениях о местоположении их границ

					(определений)		
1508	603641,25	2331418,39	603641,25	2331418,39	Метод спутниковых геодезических измерений (определений)	Mt = 0,1 м	—
1509	603629,78	2331415,82	603629,78	2331415,82	Метод спутниковых геодезических измерений (определений)	Mt = 0,1 м	—
н162У	—	—	603634,07	2331409,81	Метод спутниковых геодезических измерений (определений)	Mt = 0,1 м	—
1501	603657,82	2331376,31	603657,82	2331376,31	Метод спутниковых геодезических измерений (определений)	Mt = 0,1 м	—
1500	603665,16	2331380,01	603665,16	2331380,01	Метод спутниковых геодезических измерений (определений)	Mt = 0,1 м	—

2. Сведения о частях границ уточняемого земельного участка с кадастровым номером 74:36:0304006:1995

Обозначение части границ		Горизонтальное проложение (S), м	Описание прохождения части границ	Сведения о согласовании местоположения границ(согласовано/спорное)
от т.	до т.			
1	2	3	4	5
1500	1508	45,22	—	согласовано
1508	1509	11,75	—	—
1509	н162У	7,38	—	согласовано
н162У	1501	41,06	—	согласовано
1501	1500	8,22	—	согласовано

3. Характеристики уточняемого земельного участка с кадастровым номером 74:36:0304006:1995

№ п/п	Наименование характеристик земельного участка	Значение характеристики
1	2	3

КАРТА-ПЛАН ТЕРРИТОРИИ

Сведения об уточняемых земельных участках, необходимые для исправления реестровых ошибок
в сведениях о местоположении их границ

1	2	3
1.	Адрес земельного участка	—
1.1.	Сведения о местоположении земельного участка (при отсутствии адреса) в структурированном в соответствии с федеральной информационной адресной системой виде	Российская Федерация, Челябинская область, город Челябинск, Ленинский район, СНТ "Челябинского механического завода", участок № 236а
1.2.	Дополнительные сведения о местоположении земельного участка	—
2.	Площадь земельного участка $\pm$ величина погрешности определения(вычисления) площади ($P \pm \Delta P$), м ²	447 $\pm$ 7
3.	Формула, примененная для вычисления предельной погрешности определения площади земельного участка, с подставленными значениями и итоговые (вычисленные) значения (ΔP), м ²	$\Delta P = 3,5 \cdot M_t \cdot \sqrt{P_{\text{док}}} = 3,5 \cdot 0,10 \cdot \sqrt{448} = 7$
4.	Площадь земельного участка согласно сведениям Единого государственного реестра недвижимости ($P_{\text{кад}}$), м ²	448
5.	Оценка расхождения P и $P_{\text{кад}}$ ($P - P_{\text{кад}}$), м ²	-1
6.	Предельный минимальный и максимальный размеры земельного участка ($P_{\text{мин}}$ и $P_{\text{макс}}$), м ²	$P_{\text{мин}}=400$, $P_{\text{макс}}=2000$
7.	Кадастровый или иной государственный учетный номер (инвентарный) здания, сооружения, объекта незавершенного строительства, расположенного на земельном участке	—
8.	Вид (виды) разрешенного использования	для ведения садоводства
8.1.	Дополнительные сведения об использовании земельного участка	—
9.	Сведения о земельных участках (землях общего пользования, территории общего пользования), посредством которых обеспечивается доступ	74:36:0000000:56008 (земельный участок общего пользования)
10.	Иные сведения	—
4. Пояснения к сведениям об уточняемом земельном участке с кадастровым номером 74:36:0304006:1995 :		
1.	—	

КАРТА-ПЛАН ТЕРРИТОРИИ

Описание местоположения зданий, сооружений, объектов незавершенного строительства на земельном участке

1. Сведения о характерных точках контура объекта недвижимости с кадастровым номером 74:36:0000000:1760

Система координат МСК-74

Зона № 2

Обозначение характерных точек контура	Содержатся в Едином государственном реестре недвижимости			Определены в ходе выполнения комплексных кадастровых работ			Метод определения координат	Формулы, примененные для расчета средней квадратической погрешности определения координат характерных точек границ (M _t), с подставленными в такие формулы значениями и итоговые (вычисленные) значения M _t , м
	Координаты, м		Радиус , м	Координаты, м		Радиус, м		
	X	Y	R	X	Y	R		
1	2	3	4	5	6	7	8	9
н449О	—	—	—	604158,87	2331443,26	—	Метод спутниковых геодезических измерений (определений)	Mt = 0,1 м
н450О	—	—	—	604162,29	2331444,50	—	Метод спутниковых геодезических измерений (определений)	Mt = 0,1 м
н451О	—	—	—	604160,89	2331448,23	—	Метод спутниковых геодезических измерений (определений)	Mt = 0,1 м
н452О	—	—	—	604157,47	2331446,99	—	Метод спутниковых геодезических измерений (определений)	Mt = 0,1 м
н449О	—	—	—	604158,87	2331443,26	—	Метод спутниковых геодезических измерений (определений)	Mt = 0,1 м

КАРТА-ПЛАН ТЕРРИТОРИИ

Описание местоположения зданий, сооружений, объектов незавершенного строительства на земельном участке

2. Сведения о характеристиках объекта недвижимости с кадастровым номером 74:36:0000000:1760

№ п/п	Наименование характеристики	Значение характеристики
1	2	3
1.	Вид объекта недвижимости	здание
2.	Ранее присвоенный государственный учетный номер (инвентарный) здания, сооружения, объекта незавершенного строительства	74-74-01/142/2008-124 (условный номер), 40054 (инвентарный номер)
3.	Кадастровый номер земельного участка (земельных участков), в границах которого (которых) расположены здание, сооружение, объект незавершенного строительства	74:36:0304006:928
4.	Уникальный учетный номер кадастрового квартала, в границах которого расположены здание, сооружение, объект незавершенного строительства	74:36:0000000, 74:36:0304006
5.	Адрес здания, сооружения, объекта незавершенного строительства	—
5.1.	Сведения о местоположении здания, сооружения, объекта незавершенного строительства (при отсутствии адреса) в структурированном в соответствии с федеральной информационной адресной системой виде	Челябинская область, город Челябинск, Ленинский район, Садоводческое некоммерческое товарищество №1 Механического завода, улица 4, участок №57
5.2.	Дополнительные сведения о местоположении	—
6.	Иные сведения	—

3. Пояснения к сведениям об объекте недвижимости с кадастровым номером 74:36:0000000:1760 :

1.	—

1. Сведения о характерных точках контура объекта недвижимости с кадастровым номером 74:36:0000000:17054

Система координат МСК-74							Зона № 2	
Обозначение характерных точек контура	Содержатся в Едином государственном реестре недвижимости			Определены в ходе выполнения комплексных кадастровых работ			Метод определения координат	Формулы, примененные для расчета средней квадратической погрешности определения координат характерных точек границ (M _t), с подставленными в такие формулы значениями и итоговые (вычисленные) значения M _t , м
	Координаты, м		Радиус , м	Координаты, м		Радиус, м		
	X	Y		X	Y			
1	2	3	4	5	6	7	8	9
н461О	—	—	—	604093,59	2331308,67	—	Метод спутниковых геодезических измерений (определений)	Mt = 0,1 м

КАРТА-ПЛАН ТЕРРИТОРИИ

Описание местоположения зданий, сооружений, объектов незавершенного строительства на земельном участке

н462О	—	—	—	604091,51	2331314,43	—	Метод спутниковых геодезических измерений (определений)	Mt = 0,1 м
н463О	—	—	—	604087,59	2331312,79	—	Метод спутниковых геодезических измерений (определений)	Mt = 0,1 м
н464О	—	—	—	604089,71	2331307,16	—	Метод спутниковых геодезических измерений (определений)	Mt = 0,1 м
н461О	—	—	—	604093,59	2331308,67	—	Метод спутниковых геодезических измерений (определений)	Mt = 0,1 м

2. Сведения о характеристиках объекта недвижимости с кадастровым номером 74:36:0000000:17054

№ п/п	Наименование характеристики	Значение характеристики
1	2	3
1.	Вид объекта недвижимости	здание
2.	Ранее присвоенный государственный учетный номер (инвентарный) здания, сооружения, объекта незавершенного строительства	—
3.	Кадастровый номер земельного участка (земельных участков), в границах которого (которых) расположены здание, сооружение, объект незавершенного строительства	74:36:0304006:657
4.	Уникальный учетный номер кадастрового квартала, в границах которого расположены здание, сооружение, объект незавершенного строительства	74:36:0304006
5.	Адрес здания, сооружения, объекта незавершенного строительства	—
5.1.	Сведения о местоположении здания, сооружения, объекта незавершенного строительства (при отсутствии адреса) в структурированном в соответствии с федеральной информационной адресной системой виде	—

КАРТА-ПЛАН ТЕРРИТОРИИ

Описание местоположения зданий, сооружений, объектов незавершенного строительства на земельном участке

1	2	3
5.2.	Дополнительные сведения о местоположении	—
6.	Иные сведения	—

3. Пояснения к сведениям об объекте недвижимости с кадастровым номером 74:36:0000000:17054 :

1.	—

1. Сведения о характерных точках контура объекта недвижимости с кадастровым номером 74:36:0000000:17058

Система координат МСК-74

Зона № 2

Обозначение характерных точек контура	Содержатся в Едином государственном реестре недвижимости			Определены в ходе выполнения комплексных кадастровых работ			Метод определения координат	Формулы, примененные для расчета средней квадратической погрешности определения координат характерных точек границ (M ₀), с подставленными в такие формулы значениями и итоговые (вычисленные) значения M ₀ , м
	Координаты, м		Радиус , м	Координаты, м		Радиус, м		
	X	Y	R	X	Y	R		
1	2	3	4	5	6	7	8	9
н2170	—	—	—	603612,57	2331290,83	—	Метод спутниковых геодезических измерений (определений)	Mt = 0,1 м
н2180	—	—	—	603610,05	2331297,37	—	Метод спутниковых геодезических измерений (определений)	Mt = 0,1 м
н2190	—	—	—	603603,58	2331294,69	—	Метод спутниковых геодезических измерений (определений)	Mt = 0,1 м
н2200	—	—	—	603606,18	2331288,15	—	Метод спутниковых геодезических измерений (определений)	Mt = 0,1 м

КАРТА-ПЛАН ТЕРРИТОРИИ

Описание местоположения зданий, сооружений, объектов незавершенного строительства на земельном участке

н2170	—	—	—	603612,57	2331290,83	—	Метод спутниковых геодезических измерений (определений)	Mt = 0,1 м

2. Сведения о характеристиках объекта недвижимости с кадастровым номером 74:36:0000000:17058

№ п/п	Наименование характеристики	Значение характеристики
1	2	3
1.	Вид объекта недвижимости	здание
2.	Ранее присвоенный государственный учетный номер (инвентарный) здания, сооружения, объекта незавершенного строительства	74:36:0304006:0629:040055:1000/А (условный номер), 40056 (инвентарный номер)
3.	Кадастровый номер земельного участка (земельных участков), в границах которого (которых) расположены здание, сооружение, объект незавершенного строительства	74:36:0304006:629
4.	Уникальный учетный номер кадастрового квартала, в границах которого расположены здание, сооружение, объект незавершенного строительства	74:36:0000000, 74:36:0304006
5.	Адрес здания, сооружения, объекта незавершенного строительства	—
5.1.	Сведения о местоположении здания, сооружения, объекта незавершенного строительства (при отсутствии адреса) в структурированном в соответствии с федеральной информационной адресной системой виде	Челябинская обл., г. Челябинск, Ленинский район, садоводческое некоммерческое товарищество Челябинского Механического завода, сад №2, улица 6, участок №5
5.2.	Дополнительные сведения о местоположении	—
6.	Иные сведения	—

3. Пояснения к сведениям об объекте недвижимости с кадастровым номером 74:36:0000000:17058 :

1.	—

1. Сведения о характерных точках контура объекта недвижимости с кадастровым номером 74:36:0000000:17060

Система координат МСК-74							Зона № 2	
Обозначение характерных точек контура	Содержатся в Едином государственном реестре недвижимости			Определены в ходе выполнения комплексных кадастровых работ			Метод определения координат	Формулы, примененные для расчета средней квадратической погрешности определения координат характерных точек границ (M _t), с подставленными в такие формулы значениями и итоговые (вычисленные) значения M _t , м
	Координаты, м		Радиус, м	Координаты, м		Радиус, м		
	X	Y	R	X	Y	R		
1	2	3	4	5	6	7	8	9

КАРТА-ПЛАН ТЕРРИТОРИИ

Описание местоположения зданий, сооружений, объектов незавершенного строительства на земельном участке

н465О	—	—	—	604448,19	2331544,26	—	Метод спутниковых геодезических измерений (определений)	Mt = 0,1 м
н466О	—	—	—	604446,42	2331548,68	—	Метод спутниковых геодезических измерений (определений)	Mt = 0,1 м
н467О	—	—	—	604443,11	2331547,40	—	Метод спутниковых геодезических измерений (определений)	Mt = 0,1 м
н468О	—	—	—	604444,94	2331542,99	—	Метод спутниковых геодезических измерений (определений)	Mt = 0,1 м
н465О	—	—	—	604448,19	2331544,26	—	Метод спутниковых геодезических измерений (определений)	Mt = 0,1 м

2. Сведения о характеристиках объекта недвижимости с кадастровым номером 74:36:0000000:17060

№ п/п	Наименование характеристики	Значение характеристики
1	2	3
1.	Вид объекта недвижимости	здание
2.	Ранее присвоенный государственный учетный номер (инвентарный) здания, сооружения, объекта незавершенного строительства	—
3.	Кадастровый номер земельного участка (земельных участков), в границах которого (которых) расположены здание, сооружение, объект незавершенного строительства	74:36:0304006:613
4.	Уникальный учетный номер кадастрового квартала, в границах которого	74:36:0304006

КАРТА-ПЛАН ТЕРРИТОРИИ

Описание местоположения зданий, сооружений, объектов незавершенного строительства на земельном участке

1	2	3
	расположены здание, сооружение, объект незавершенного строительства	
5.	Адрес здания, сооружения, объекта незавершенного строительства	—
5.1.	Сведения о местоположении здания, сооружения, объекта незавершенного строительства (при отсутствии адреса) в структурированном в соответствии с федеральной информационной адресной системой виде	—
5.2.	Дополнительные сведения о местоположении	—
6.	Иные сведения	—

3. Пояснения к сведениям об объекте недвижимости с кадастровым номером 74:36:0000000:17060 :

1.	—

1. Сведения о характерных точках контура объекта недвижимости с кадастровым номером 74:36:0000000:17061

Система координат МСК-74

Зона № 2

Обозначение характерных точек контура	Содержатся в Едином государственном реестре недвижимости			Определены в ходе выполнения комплексных кадастровых работ			Метод определения координат	Формулы, примененные для расчета средней квадратической погрешности определения координат характерных точек границ (M _t), с подставленными в такие формулы значениями и итоговые (вычисленные) значения M _t , м
	Координаты, м		Радиус , м	Координаты, м		Радиус, м		
	X	Y	R	X	Y	R		
1	2	3	4	5	6	7	8	9
н189О	—	—	—	603479,34	2331192,98	—	Метод спутниковых геодезических измерений (определений)	Mt = 0,1 м
н190О	—	—	—	603477,79	2331196,87	—	Метод спутниковых геодезических измерений (определений)	Mt = 0,1 м
н191О	—	—	—	603471,46	2331194,17	—	Метод спутниковых геодезических измерений (определений)	Mt = 0,1 м

КАРТА-ПЛАН ТЕРРИТОРИИ

Описание местоположения зданий, сооружений, объектов незавершенного строительства на земельном участке

н192О	—	—	—	603472,96	2331190,40	—	Метод спутниковых геодезических измерений (определений)	Mt = 0,1 м
н189О	—	—	—	603479,34	2331192,98	—	Метод спутниковых геодезических измерений (определений)	Mt = 0,1 м

2. Сведения о характеристиках объекта недвижимости с кадастровым номером 74:36:0000000:17061

№ п/п	Наименование характеристики	Значение характеристики
1	2	3
1.	Вид объекта недвижимости	здание
2.	Ранее присвоенный государственный учетный номер (инвентарный) здания, сооружения, объекта незавершенного строительства	74:36:0304006:0623:040055:1000/А (условный номер), 40056 (инвентарный номер)
3.	Кадастровый номер земельного участка (земельных участков), в границах которого (которых) расположены здание, сооружение, объект незавершенного строительства	74:36:0304006:623
4.	Уникальный учетный номер кадастрового квартала, в границах которого расположены здание, сооружение, объект незавершенного строительства	74:36:0000000, 74:36:0304006
5.	Адрес здания, сооружения, объекта незавершенного строительства	—
5.1.	Сведения о местоположении здания, сооружения, объекта незавершенного строительства (при отсутствии адреса) в структурированном в соответствии с федеральной информационной адресной системой виде	Челябинская (обл), Челябинск (г.), садоводческое товарищество, № 2 Механического завода, 5 улица, 27
5.2.	Дополнительные сведения о местоположении	—
6.	Иные сведения	—

3. Пояснения к сведениям об объекте недвижимости с кадастровым номером 74:36:0000000:17061 :

1.	—

1. Сведения о характерных точках контура объекта недвижимости с кадастровым номером 74:36:0000000:17062

Система координат МСК-74	Зона № 2

КАРТА-ПЛАН ТЕРРИТОРИИ

Описание местоположения зданий, сооружений, объектов незавершенного строительства на земельном участке

Обозначение характерных точек контура	Содержатся в Едином государственном реестре недвижимости			Определены в ходе выполнения комплексных кадастровых работ			Метод определения координат	Формулы, примененные для расчета средней квадратической погрешности определения координат характерных точек границ (M _t), с подставленными в такие формулы значениями и итоговые (вычисленные) значения M _с , м
	Координаты, м		Радиус , м	Координаты, м		Радиус, м		
	X	Y	R	X	Y	R		
1	2	3	4	5	6	7	8	9
н173О	—	—	—	603705,64	2331275,81	—	Метод спутниковых геодезических измерений (определений)	Mt = 0,1 м
н174О	—	—	—	603703,99	2331280,09	—	Метод спутниковых геодезических измерений (определений)	Mt = 0,1 м
н175О	—	—	—	603698,64	2331278,06	—	Метод спутниковых геодезических измерений (определений)	Mt = 0,1 м
н176О	—	—	—	603700,34	2331273,82	—	Метод спутниковых геодезических измерений (определений)	Mt = 0,1 м
н173О	—	—	—	603705,64	2331275,81	—	Метод спутниковых геодезических измерений (определений)	Mt = 0,1 м

2. Сведения о характеристиках объекта недвижимости с кадастровым номером 74:36:0000000:17062

№ п/п	Наименование характеристики	Значение характеристики
1	2	3

КАРТА-ПЛАН ТЕРРИТОРИИ

Описание местоположения зданий, сооружений, объектов незавершенного строительства на земельном участке

1	2	3
1.	Вид объекта недвижимости	здание
2.	Ранее присвоенный государственный учетный номер (инвентарный) здания, сооружения, объекта незавершенного строительства	74:36:030406:0425:040055:1000/А (условный номер), 40056 (инвентарный номер)
3.	Кадастровый номер земельного участка (земельных участков), в границах которого (которых) расположены здание, сооружение, объект незавершенного строительства	74:36:0304006:1379
4.	Уникальный учетный номер кадастрового квартала, в границах которого расположены здание, сооружение, объект незавершенного строительства	74:36:0000000, 74:36:0304006
5.	Адрес здания, сооружения, объекта незавершенного строительства	—
5.1.	Сведения о местоположении здания, сооружения, объекта незавершенного строительства (при отсутствии адреса) в структурированном в соответствии с федеральной информационной адресной системой виде	Челябинская обл., г. Челябинск, Ленинский район, общество садоводов "Челябинский механический завод", сад №2, улица 5, участок №29
5.2.	Дополнительные сведения о местоположении	—
6.	Иные сведения	—

3. Пояснения к сведениям об объекте недвижимости с кадастровым номером 74:36:0000000:17062 :

1.	—

1. Сведения о характерных точках контура объекта недвижимости с кадастровым номером 74:36:0000000:17063

Система координат МСК-74								Зона № 2
Обозначение характерных точек контура	Содержатся в Едином государственном реестре недвижимости			Определены в ходе выполнения комплексных кадастровых работ			Метод определения координат	Формулы, примененные для расчета средней квадратической погрешности определения координат характерных точек границ (M _Г), с подставленными в такие формулы значениями и итоговые (вычисленные) значения M _Г , м
	Координаты, м		Радиус, м	Координаты, м		Радиус, м		
	X	Y	R	X	Y	R		
1	2	3	4	5	6	7	8	9
н177О	—	—	—	603686,21	2331268,18	—	Метод спутниковых геодезических измерений (определений)	Mt = 0,1 м
н178О	—	—	—	603684,08	2331273,23	—	Метод спутниковых геодезических	Mt = 0,1 м

КАРТА-ПЛАН ТЕРРИТОРИИ

Описание местоположения зданий, сооружений, объектов незавершенного строительства на земельном участке

							измерений (определений)	
н179О	—	—	—	603678,82	2331270,98	—	Метод спутниковых геодезических измерений (определений)	Mt = 0,1 м
н180О	—	—	—	603680,87	2331265,93	—	Метод спутниковых геодезических измерений (определений)	Mt = 0,1 м
н177О	—	—	—	603686,21	2331268,18	—	Метод спутниковых геодезических измерений (определений)	Mt = 0,1 м

2. Сведения о характеристиках объекта недвижимости с кадастровым номером 74:36:0000000:17063

№ п/п	Наименование характеристики	Значение характеристики
1	2	3
1.	Вид объекта недвижимости	здание
2.	Ранее присвоенный государственный учетный номер (инвентарный) здания, сооружения, объекта незавершенного строительства	74:36:0304006:0639:040065:1000/А (условный номер), 40056 (инвентарный номер)
3.	Кадастровый номер земельного участка (земельных участков), в границах которого (которых) расположены здание, сооружение, объект незавершенного строительства	74:36:0304006:639
4.	Уникальный учетный номер кадастрового квартала, в границах которого расположены здание, сооружение, объект незавершенного строительства	74:36:0000000, 74:36:0304006
5.	Адрес здания, сооружения, объекта незавершенного строительства	—
5.1.	Сведения о местоположении здания, сооружения, объекта незавершенного строительства (при отсутствии адреса) в структурированном в соответствии с федеральной информационной адресной системой виде	Челябинская (обл), Челябинск (г.), садоводческое товарищество, № 2 Механического завода, 5 улица, 30
5.2.	Дополнительные сведения о местоположении	—
6.	Иные сведения	—

КАРТА-ПЛАН ТЕРРИТОРИИ

Описание местоположения зданий, сооружений, объектов незавершенного строительства на земельном участке

3. Пояснения к сведениям об объекте недвижимости с кадастровым номером 74:36:0000000:17063 :

1. —

1. Сведения о характерных точках контура объекта недвижимости с кадастровым номером 74:36:0000000:17064

Система координат МСК-74

Зона № 2

Обозначение характерных точек контура	Содержатся в Едином государственном реестре недвижимости			Определены в ходе выполнения комплексных кадастровых работ			Метод определения координат	Формулы, примененные для расчета средней квадратической погрешности определения координат характерных точек границ (M _d), с подставленными в такие формулы значениями и итоговые (вычисленные) значения M _с , м
	Координаты, м		Радиус , м	Координаты, м		Радиус, м		
	X	Y	R	X	Y	R		
1	2	3	4	5	6	7	8	9
н181О	—	—	—	603501,56	2331191,33	—	Метод спутниковых геодезических измерений (определений)	Mt = 0,1 м
н182О	—	—	—	603499,65	2331196,11	—	Метод спутниковых геодезических измерений (определений)	Mt = 0,1 м
н183О	—	—	—	603493,50	2331193,76	—	Метод спутниковых геодезических измерений (определений)	Mt = 0,1 м
н184О	—	—	—	603495,39	2331188,97	—	Метод спутниковых геодезических измерений (определений)	Mt = 0,1 м
н181О	—	—	—	603501,56	2331191,33	—	Метод спутниковых геодезических	Mt = 0,1 м

КАРТА-ПЛАН ТЕРРИТОРИИ

Описание местоположения зданий, сооружений, объектов незавершенного строительства на земельном участке

							измерений (определений)	
2. Сведения о характеристиках объекта недвижимости с кадастровым номером 74:36:0000000:17064								
№ п/п	Наименование характеристики						Значение характеристики	
1	2						3	
1.	Вид объекта недвижимости						здание	
2.	Ранее присвоенный государственный учетный номер (инвентарный) здания, сооружения, объекта незавершенного строительства						74:36:0304000:0000:040055:1000/А (условный номер), 40056 (инвентарный номер)	
3.	Кадастровый номер земельного участка (земельных участков), в границах которого (которых) расположены здание, сооружение, объект незавершенного строительства						74:36:0304006:1115	
4.	Уникальный учетный номер кадастрового квартала, в границах которого расположены здание, сооружение, объект незавершенного строительства						74:36:0000000, 74:36:0304006	
5.	Адрес здания, сооружения, объекта незавершенного строительства						—	
5.1.	Сведения о местоположении здания, сооружения, объекта незавершенного строительства (при отсутствии адреса) в структурированном в соответствии с федеральной информационной адресной системой виде						Челябинская (обл), Челябинск (г.), садоводческое товарищество, № 2 Механического завода, 5 улица, 40	
5.2.	Дополнительные сведения о местоположении						—	
6.	Иные сведения						—	
3. Пояснения к сведениям об объекте недвижимости с кадастровым номером 74:36:0000000:17064 :								
1.	—							
1. Сведения о характерных точках контура объекта недвижимости с кадастровым номером 74:36:0000000:17074								
Система координат МСК-74								Зона № 2
Обозначение характерных точек контура	Содержатся в Едином государственном реестре недвижимости			Определены в ходе выполнения комплексных кадастровых работ			Метод определения координат	Формулы, примененные для расчета средней квадратической погрешности определения координат характерных точек границ (M _t), с подставленными в такие формулы значениями и итоговые (вычисленные) значения M _t , м
	Координаты, м		Радиус, м	Координаты, м		Радиус, м		
	X	Y	R	X	Y	R		
1	2	3	4	5	6	7	8	9
н97О	—	—	—	603477,64	2331133,85	—	Метод спутниковых геодезических	Mt = 0,1 м

КАРТА-ПЛАН ТЕРРИТОРИИ

Описание местоположения зданий, сооружений, объектов незавершенного строительства на земельном участке

							измерений (определений)	
н98О	—	—	—	603481,53	2331135,23	—	Метод спутниковых геодезических измерений (определений)	Mt = 0,1 м
н99О	—	—	—	603479,26	2331140,91	—	Метод спутниковых геодезических измерений (определений)	Mt = 0,1 м
н100О	—	—	—	603475,28	2331139,53	—	Метод спутниковых геодезических измерений (определений)	Mt = 0,1 м
н97О	—	—	—	603477,64	2331133,85	—	Метод спутниковых геодезических измерений (определений)	Mt = 0,1 м

2. Сведения о характеристиках объекта недвижимости с кадастровым номером 74:36:0000000:17074

№ п/п	Наименование характеристики	Значение характеристики
1	2	3
1.	Вид объекта недвижимости	здание
2.	Ранее присвоенный государственный учетный номер (инвентарный) здания, сооружения, объекта незавершенного строительства	74-74-01/208/2012-387 (условный номер), 40056 (инвентарный номер)
3.	Кадастровый номер земельного участка (земельных участков), в границах которого (которых) расположены здание, сооружение, объект незавершенного строительства	74:36:0304006:637
4.	Уникальный учетный номер кадастрового квартала, в границах которого расположены здание, сооружение, объект незавершенного строительства	74:36:0000000, 74:36:0304006
5.	Адрес здания, сооружения, объекта незавершенного строительства	—
5.1.	Сведения о местоположении здания, сооружения, объекта незавершенного	Челябинская обл, г Челябинск, р-н Ленинский, снт "Челябинского

КАРТА-ПЛАН ТЕРРИТОРИИ

Описание местоположения зданий, сооружений, объектов незавершенного строительства на земельном участке

1	2	3
	строительства (при отсутствии адреса) в структурированном в соответствии с федеральной информационной адресной системой виде	механического завода" сад № 2, ул 4, участок № 70
5.2.	Дополнительные сведения о местоположении	—
6.	Иные сведения	—

3. Пояснения к сведениям об объекте недвижимости с кадастровым номером 74:36:0000000:17074 :

1.	—

1. Сведения о характерных точках контура объекта недвижимости с кадастровым номером 74:36:0000000:17297

Система координат МСК-74

Зона № 2

Обозначение характерных точек контура	Содержатся в Едином государственном реестре недвижимости			Определены в ходе выполнения комплексных кадастровых работ			Метод определения координат	Формулы, примененные для расчета средней квадратической погрешности определения координат характерных точек границ (M _t), с подставленными в такие формулы значениями и итоговые (вычисленные) значения M _t , м
	Координаты, м		Радиус , м	Координаты, м		Радиус, м		
	X	Y		X	Y			
1	2	3	4	5	6	7	8	9
н93О	—	—	—	603491,21	2331101,20	—	Метод спутниковых геодезических измерений (определений)	Mt = 0,1 м
н94О	—	—	—	603495,36	2331102,87	—	Метод спутниковых геодезических измерений (определений)	Mt = 0,1 м
н95О	—	—	—	603493,98	2331105,95	—	Метод спутниковых геодезических измерений (определений)	Mt = 0,1 м
н96О	—	—	—	603489,83	2331104,13	—	Метод спутниковых геодезических	Mt = 0,1 м

КАРТА-ПЛАН ТЕРРИТОРИИ

Описание местоположения зданий, сооружений, объектов незавершенного строительства на земельном участке

							измерений (определений)	
н93О	—	—	—	603491,21	2331101,20	—	Метод спутниковых геодезических измерений (определений)	Mt = 0,1 м

2. Сведения о характеристиках объекта недвижимости с кадастровым номером 74:36:0000000:17297

№ п/п	Наименование характеристики	Значение характеристики
1	2	3
1.	Вид объекта недвижимости	здание
2.	Ранее присвоенный государственный учетный номер (инвентарный) здания, сооружения, объекта незавершенного строительства	74:36:0304006:0640:040055:1000/А (условный номер), 40056 (инвентарный номер)
3.	Кадастровый номер земельного участка (земельных участков), в границах которого (которых) расположены здание, сооружение, объект незавершенного строительства	74:36:0304006:640
4.	Уникальный учетный номер кадастрового квартала, в границах которого расположены здание, сооружение, объект незавершенного строительства	74:36:0000000, 74:36:0304006
5.	Адрес здания, сооружения, объекта незавершенного строительства	—
5.1.	Сведения о местоположении здания, сооружения, объекта незавершенного строительства (при отсутствии адреса) в структурированном в соответствии с федеральной информационной адресной системой виде	Челябинская (обл), Челябинск (г.), садоводческое товарищество, № 2 Механического завода, 3 улица, 84
5.2.	Дополнительные сведения о местоположении	—
6.	Иные сведения	—

3. Пояснения к сведениям об объекте недвижимости с кадастровым номером 74:36:0000000:17297 :

1.	—

1. Сведения о характерных точках контура объекта недвижимости с кадастровым номером 74:36:0000000:17305

Система координат МСК-74	Зона № 2

КАРТА-ПЛАН ТЕРРИТОРИИ

Описание местоположения зданий, сооружений, объектов незавершенного строительства на земельном участке

Обозначение характерных точек контура	Содержатся в Едином государственном реестре недвижимости			Определены в ходе выполнения комплексных кадастровых работ			Метод определения координат	Формулы, примененные для расчета средней квадратической погрешности определения координат характерных точек границ (M _t), с подставленными в такие формулы значениями и итоговые (вычисленные) значения M _t , м
	Координаты, м		Радиус , м	Координаты, м		Радиус, м		
	X	Y	R	X	Y	R		
1	2	3	4	5	6	7	8	9
н9О	—	—	—	603518,19	2331008,60	—	Метод спутниковых геодезических измерений (определений)	Mt = 0,1 м
н10О	—	—	—	603516,52	2331013,50	—	Метод спутниковых геодезических измерений (определений)	Mt = 0,1 м
н11О	—	—	—	603509,42	2331010,98	—	Метод спутниковых геодезических измерений (определений)	Mt = 0,1 м
н12О	—	—	—	603511,19	2331006,21	—	Метод спутниковых геодезических измерений (определений)	Mt = 0,1 м
н9О	—	—	—	603518,19	2331008,60	—	Метод спутниковых геодезических измерений (определений)	Mt = 0,1 м

2. Сведения о характеристиках объекта недвижимости с кадастровым номером 74:36:0000000:17305

№ п/п	Наименование характеристики	Значение характеристики
1	2	3

КАРТА-ПЛАН ТЕРРИТОРИИ

Описание местоположения зданий, сооружений, объектов незавершенного строительства на земельном участке

1	2	3
1.	Вид объекта недвижимости	здание
2.	Ранее присвоенный государственный учетный номер (инвентарный) здания, сооружения, объекта незавершенного строительства	74-74-01/199/2006-118 (условный номер), 40056 (инвентарный номер)
3.	Кадастровый номер земельного участка (земельных участков), в границах которого (которых) расположены здание, сооружение, объект незавершенного строительства	74:36:0304006:666
4.	Уникальный учетный номер кадастрового квартала, в границах которого расположены здание, сооружение, объект незавершенного строительства	74:36:0000000, 74:36:0304006
5.	Адрес здания, сооружения, объекта незавершенного строительства	—
5.1.	Сведения о местоположении здания, сооружения, объекта незавершенного строительства (при отсутствии адреса) в структурированном в соответствии с федеральной информационной адресной системой виде	Челябинская (обл), Челябинск (г.), садоводческое товарищество, Механического завода, 1 улица, 154
5.2.	Дополнительные сведения о местоположении	—
6.	Иные сведения	—

3. Пояснения к сведениям об объекте недвижимости с кадастровым номером 74:36:0000000:17305 :

1.	—

1. Сведения о характерных точках контура объекта недвижимости с кадастровым номером 74:36:0000000:17308

Система координат МСК-74								Зона № 2
Обозначение характерных точек контура	Содержатся в Едином государственном реестре недвижимости			Определены в ходе выполнения комплексных кадастровых работ			Метод определения координат	Формулы, примененные для расчета средней квадратической погрешности определения координат характерных точек границ (M _t), с подставленными в такие формулы значениями и итоговые (вычисленные) значения M _t , м
	Координаты, м		Радиус, м	Координаты, м		Радиус, м		
	X	Y	R	X	Y	R		
1	2	3	4	5	6	7	8	9
н469О	—	—	—	604418,78	2331627,64	—	Метод спутниковых геодезических измерений (определений)	M _t = 0,1 м
н470О	—	—	—	604421,38	2331628,72	—	Метод спутниковых геодезических	M _t = 0,1 м

КАРТА-ПЛАН ТЕРРИТОРИИ

Описание местоположения зданий, сооружений, объектов незавершенного строительства на земельном участке

							измерений (определений)	
н471О	—	—	—	604419,96	2331632,13	—	Метод спутниковых геодезических измерений (определений)	Mt = 0,1 м
н472О	—	—	—	604417,36	2331631,05	—	Метод спутниковых геодезических измерений (определений)	Mt = 0,1 м
н469О	—	—	—	604418,78	2331627,64	—	Метод спутниковых геодезических измерений (определений)	Mt = 0,1 м

2. Сведения о характеристиках объекта недвижимости с кадастровым номером 74:36:0000000:17308

№ п/п	Наименование характеристики	Значение характеристики
1	2	3
1.	Вид объекта недвижимости	здание
2.	Ранее присвоенный государственный учетный номер (инвентарный) здания, сооружения, объекта незавершенного строительства	74-74-01/455/2010-332 (условный номер), 40056 (инвентарный номер)
3.	Кадастровый номер земельного участка (земельных участков), в границах которого (которых) расположены здание, сооружение, объект незавершенного строительства	74:36:0304006:1286
4.	Уникальный учетный номер кадастрового квартала, в границах которого расположены здание, сооружение, объект незавершенного строительства	74:36:0000000, 74:36:0304006
5.	Адрес здания, сооружения, объекта незавершенного строительства	—
5.1.	Сведения о местоположении здания, сооружения, объекта незавершенного строительства (при отсутствии адреса) в структурированном в соответствии с федеральной информационной адресной системой виде	г. Челябинск, Ленинский район, садоводческое некоммерческое товарищество "Челябинский механический завод", (сад 3), участок №122
5.2.	Дополнительные сведения о местоположении	—
6.	Иные сведения	—

КАРТА-ПЛАН ТЕРРИТОРИИ

Описание местоположения зданий, сооружений, объектов незавершенного строительства на земельном участке

3. Пояснения к сведениям об объекте недвижимости с кадастровым номером 74:36:0000000:17308 :

1. —

1. Сведения о характерных точках контура объекта недвижимости с кадастровым номером 74:36:0000000:17310

Система координат МСК-74

Зона № 2

Обозначение характерных точек контура	Содержатся в Едином государственном реестре недвижимости			Определены в ходе выполнения комплексных кадастровых работ			Метод определения координат	Формулы, примененные для расчета средней квадратической погрешности определения координат характерных точек границ (M _t), с подставленными в такие формулы значениями и итоговые (вычисленные) значения M _t , м
	Координаты, м		Радиус , м	Координаты, м		Радиус, м		
	X	Y	R	X	Y	R		
1	2	3	4	5	6	7	8	9
н297О	—	—	—	603476,94	2331339,38	—	Метод спутниковых геодезических измерений (определений)	Mt = 0,1 м
н298О	—	—	—	603482,60	2331341,74	—	Метод спутниковых геодезических измерений (определений)	Mt = 0,1 м
н299О	—	—	—	603481,00	2331345,70	—	Метод спутниковых геодезических измерений (определений)	Mt = 0,1 м
н300О	—	—	—	603475,34	2331343,34	—	Метод спутниковых геодезических измерений (определений)	Mt = 0,1 м
н297О	—	—	—	603476,94	2331339,38	—	Метод спутниковых геодезических	Mt = 0,1 м

КАРТА-ПЛАН ТЕРРИТОРИИ

Описание местоположения зданий, сооружений, объектов незавершенного строительства на земельном участке

							измерений (определений)	
2. Сведения о характеристиках объекта недвижимости с кадастровым номером 74:36:0000000:17310								
№ п/п	Наименование характеристики						Значение характеристики	
1	2						3	
1.	Вид объекта недвижимости						здание	
2.	Ранее присвоенный государственный учетный номер (инвентарный) здания, сооружения, объекта незавершенного строительства						74-74-01/348/2005-444 (условный номер), 40056 (инвентарный номер)	
3.	Кадастровый номер земельного участка (земельных участков), в границах которого (которых) расположены здание, сооружение, объект незавершенного строительства						74:36:0304006:653	
4.	Уникальный учетный номер кадастрового квартала, в границах которого расположены здание, сооружение, объект незавершенного строительства						74:36:0000000, 74:36:0304006	
5.	Адрес здания, сооружения, объекта незавершенного строительства						—	
5.1.	Сведения о местоположении здания, сооружения, объекта незавершенного строительства (при отсутствии адреса) в структурированном в соответствии с федеральной информационной адресной системой виде						Челябинская (обл), Челябинск (г.), садоводческое товарищество, Челябинского механического завода, 8 улица, 208	
5.2.	Дополнительные сведения о местоположении						—	
6.	Иные сведения						—	
3. Пояснения к сведениям об объекте недвижимости с кадастровым номером 74:36:0000000:17310 :								
1.	—							
1. Сведения о характерных точках контура объекта недвижимости с кадастровым номером 74:36:0000000:17317								
Система координат МСК-74								Зона № 2
Обозначение характерных точек контура	Содержатся в Едином государственном реестре недвижимости			Определены в ходе выполнения комплексных кадастровых работ			Метод определения координат	Формулы, примененные для расчета средней квадратической погрешности определения координат характерных точек границ (M_t), с подставленными в такие формулы значениями и итоговые (вычисленные) значения M_t, м
	Координаты, м		Радиус, м	Координаты, м		Радиус, м		
	X	Y	R	X	Y	R		
1	2	3	4	5	6	7	8	9
н293О	—	—	—	603618,12	2331357,97	—	Метод спутниковых геодезических	$M_t = 0,1$ м

КАРТА-ПЛАН ТЕРРИТОРИИ

Описание местоположения зданий, сооружений, объектов незавершенного строительства на земельном участке

							измерений (определений)	
н294О	—	—	—	603616,57	2331362,16	—	Метод спутниковых геодезических измерений (определений)	Mt = 0,1 м
н295О	—	—	—	603610,72	2331360,18	—	Метод спутниковых геодезических измерений (определений)	Mt = 0,1 м
н296О	—	—	—	603612,18	2331355,89	—	Метод спутниковых геодезических измерений (определений)	Mt = 0,1 м
н293О	—	—	—	603618,12	2331357,97	—	Метод спутниковых геодезических измерений (определений)	Mt = 0,1 м

2. Сведения о характеристиках объекта недвижимости с кадастровым номером 74:36:0000000:17317

№ п/п	Наименование характеристики	Значение характеристики
1	2	3
1.	Вид объекта недвижимости	здание
2.	Ранее присвоенный государственный учетный номер (инвентарный) здания, сооружения, объекта незавершенного строительства	74:36:0304006:0616:040055:1000/А (условный номер), 40056 (инвентарный номер)
3.	Кадастровый номер земельного участка (земельных участков), в границах которого (которых) расположены здание, сооружение, объект незавершенного строительства	74:36:0304006:616
4.	Уникальный учетный номер кадастрового квартала, в границах которого расположены здание, сооружение, объект незавершенного строительства	74:36:0000000, 74:36:0304006
5.	Адрес здания, сооружения, объекта незавершенного строительства	—
5.1.	Сведения о местоположении здания, сооружения, объекта незавершенного	Челябинская обл., г. Челябинск, садоводческое товарищество

КАРТА-ПЛАН ТЕРРИТОРИИ

Описание местоположения зданий, сооружений, объектов незавершенного строительства на земельном участке

1	2	3
	строительства (при отсутствии адреса) в структурированном в соответствии с федеральной информационной адресной системой виде	Механического завода, сад №2, 7 улица, участок 204
5.2.	Дополнительные сведения о местоположении	Челябинская обл., г. Челябинск, садоводческое товарищество Механического завода, сад №2, 7 улица, участок 204
6.	Иные сведения	—

3. Пояснения к сведениям об объекте недвижимости с кадастровым номером 74:36:0000000:17317 :

1.	—

1. Сведения о характерных точках контура объекта недвижимости с кадастровым номером 74:36:0000000:17318

Система координат МСК-74

Зона № 2

Обозначение характерных точек контура	Содержатся в Едином государственном реестре недвижимости			Определены в ходе выполнения комплексных кадастровых работ			Метод определения координат	Формулы, примененные для расчета средней квадратической погрешности определения координат характерных точек границ (M_t), с подставленными в такие формулы значениями и итоговые (вычисленные) значения M_t , м
	Координаты, м		Радиус, м	Координаты, м		Радиус, м		
	X	Y	R	X	Y	R		
1	2	3	4	5	6	7	8	9
н473О	—	—	—	604525,97	2331469,84	—	Метод спутниковых геодезических измерений (определений)	$M_t = 0,1$ м
н474О	—	—	—	604531,21	2331471,98	—	Метод спутниковых геодезических измерений (определений)	$M_t = 0,1$ м
н475О	—	—	—	604529,30	2331476,65	—	Метод спутниковых геодезических измерений (определений)	$M_t = 0,1$ м
н476О	—	—	—	604524,06	2331474,51	—	Метод спутниковых	$M_t = 0,1$ м

КАРТА-ПЛАН ТЕРРИТОРИИ

Описание местоположения зданий, сооружений, объектов незавершенного строительства на земельном участке

							геодезических измерений (определений)	
н4730	—	—	—	604525,97	2331469,84	—	Метод спутниковых геодезических измерений (определений)	Mt = 0,1 м

2. Сведения о характеристиках объекта недвижимости с кадастровым номером 74:36:0000000:17318

№ п/п	Наименование характеристики	Значение характеристики
1	2	3
1.	Вид объекта недвижимости	здание
2.	Ранее присвоенный государственный учетный номер (инвентарный) здания, сооружения, объекта незавершенного строительства	40056 (инвентарный номер)
3.	Кадастровый номер земельного участка (земельных участков), в границах которого (которых) расположены здание, сооружение, объект незавершенного строительства	74:36:0304006:1193
4.	Уникальный учетный номер кадастрового квартала, в границах которого расположены здание, сооружение, объект незавершенного строительства	74:36:0304006
5.	Адрес здания, сооружения, объекта незавершенного строительства	—
5.1.	Сведения о местоположении здания, сооружения, объекта незавершенного строительства (при отсутствии адреса) в структурированном в соответствии с федеральной информационной адресной системой виде	Челябинская область, г Челябинск, садоводческое товарищество, № 3 Механического завода, 2 улица, 19
5.2.	Дополнительные сведения о местоположении	садоводческое товарищество, № 3 Механического завода, 2 улица
6.	Иные сведения	—

3. Пояснения к сведениям об объекте недвижимости с кадастровым номером 74:36:0000000:17318 :

1.	—

1. Сведения о характерных точках контура объекта недвижимости с кадастровым номером 74:36:0000000:17319

Система координат МСК-74	Зона № 2

КАРТА-ПЛАН ТЕРРИТОРИИ

Описание местоположения зданий, сооружений, объектов незавершенного строительства на земельном участке

Обозначение характерных точек контура	Содержатся в Едином государственном реестре недвижимости			Определены в ходе выполнения комплексных кадастровых работ			Метод определения координат	Формулы, примененные для расчета средней квадратической погрешности определения координат характерных точек границ (M _t), с подставленными в такие формулы значениями и итоговые (вычисленные) значения M _t , м
	Координаты, м		Радиус , м	Координаты, м		Радиус, м		
	X	Y	R	X	Y	R		
1	2	3	4	5	6	7	8	9
н4770	—	—	—	604526,03	2331481,41	—	Метод спутниковых геодезических измерений (определений)	Mt = 0,1 м
н4780	—	—	—	604523,87	2331486,72	—	Метод спутниковых геодезических измерений (определений)	Mt = 0,1 м
н4790	—	—	—	604519,28	2331484,85	—	Метод спутниковых геодезических измерений (определений)	Mt = 0,1 м
н4800	—	—	—	604521,44	2331479,54	—	Метод спутниковых геодезических измерений (определений)	Mt = 0,1 м
н4770	—	—	—	604526,03	2331481,41	—	Метод спутниковых геодезических измерений (определений)	Mt = 0,1 м

2. Сведения о характеристиках объекта недвижимости с кадастровым номером 74:36:0000000:17319

№ п/п	Наименование характеристики	Значение характеристики
1	2	3

КАРТА-ПЛАН ТЕРРИТОРИИ

Описание местоположения зданий, сооружений, объектов незавершенного строительства на земельном участке

1	2	3
1.	Вид объекта недвижимости	здание
2.	Ранее присвоенный государственный учетный номер (инвентарный) здания, сооружения, объекта незавершенного строительства	74:36:0304006:0601:040056:1000/А (условный номер), 40056 (инвентарный номер)
3.	Кадастровый номер земельного участка (земельных участков), в границах которого (которых) расположены здание, сооружение, объект незавершенного строительства	74:36:0304006:601
4.	Уникальный учетный номер кадастрового квартала, в границах которого расположены здание, сооружение, объект незавершенного строительства	74:36:0304006
5.	Адрес здания, сооружения, объекта незавершенного строительства	—
5.1.	Сведения о местоположении здания, сооружения, объекта незавершенного строительства (при отсутствии адреса) в структурированном в соответствии с федеральной информационной адресной системой виде	Челябинская область, г Челябинск, садоводческое некоммерческое товарищество " Челябинского механического завода" №3, улица 2, уч 20
5.2.	Дополнительные сведения о местоположении	—
6.	Иные сведения	—

3. Пояснения к сведениям об объекте недвижимости с кадастровым номером 74:36:0000000:17319 :

1.	—

1. Сведения о характерных точках контура объекта недвижимости с кадастровым номером 74:36:0000000:17321

Система координат МСК-74								Зона № 2
Обозначение характерных точек контура	Содержатся в Едином государственном реестре недвижимости			Определены в ходе выполнения комплексных кадастровых работ			Метод определения координат	Формулы, примененные для расчета средней квадратической погрешности определения координат характерных точек границ (M _Г), с подставленными в такие формулы значениями и итоговые (вычисленные) значения M _Г , м
	Координаты, м		Радиус, м	Координаты, м		Радиус, м		
	X	Y	R	X	Y	R		
1	2	3	4	5	6	7	8	9
н481О	—	—	—	604348,55	2331406,12	—	Метод спутниковых геодезических измерений (определений)	Mt = 0,1 м
н482О	—	—	—	604351,28	2331407,31	—	Метод спутниковых геодезических	Mt = 0,1 м

КАРТА-ПЛАН ТЕРРИТОРИИ

Описание местоположения зданий, сооружений, объектов незавершенного строительства на земельном участке

							измерений (определений)	
н483О	—	—	—	604349,46	2331411,47	—	Метод спутниковых геодезических измерений (определений)	Mt = 0,1 м
н484О	—	—	—	604346,73	2331410,28	—	Метод спутниковых геодезических измерений (определений)	Mt = 0,1 м
н481О	—	—	—	604348,55	2331406,12	—	Метод спутниковых геодезических измерений (определений)	Mt = 0,1 м

2. Сведения о характеристиках объекта недвижимости с кадастровым номером 74:36:0000000:17321

№ п/п	Наименование характеристики	Значение характеристики
1	2	3
1.	Вид объекта недвижимости	здание
2.	Ранее присвоенный государственный учетный номер (инвентарный) здания, сооружения, объекта незавершенного строительства	40056 (инвентарный номер)
3.	Кадастровый номер земельного участка (земельных участков), в границах которого (которых) расположены здание, сооружение, объект незавершенного строительства	74:36:0304006:1620
4.	Уникальный учетный номер кадастрового квартала, в границах которого расположены здание, сооружение, объект незавершенного строительства	74:36:0304006
5.	Адрес здания, сооружения, объекта незавершенного строительства	—
5.1.	Сведения о местоположении здания, сооружения, объекта незавершенного строительства (при отсутствии адреса) в структурированном в соответствии с федеральной информационной адресной системой виде	Челябинская (обл), Челябинск (г.), садоводческое товарищество, № 3 Механического завода, 2 улица, 38
5.2.	Дополнительные сведения о местоположении	—
6.	Иные сведения	—

КАРТА-ПЛАН ТЕРРИТОРИИ

Описание местоположения зданий, сооружений, объектов незавершенного строительства на земельном участке

3. Пояснения к сведениям об объекте недвижимости с кадастровым номером 74:36:0000000:17321 :

1. —

1. Сведения о характерных точках контура объекта недвижимости с кадастровым номером 74:36:0000000:17322

Система координат МСК-74

Зона № 2

Обозначение характерных точек контура	Содержатся в Едином государственном реестре недвижимости			Определены в ходе выполнения комплексных кадастровых работ			Метод определения координат	Формулы, примененные для расчета средней квадратической погрешности определения координат характерных точек границ (M ₀), с подставленными в такие формулы значениями и итоговые (вычисленные) значения M ₀ , м
	Координаты, м		Радиус , м	Координаты, м		Радиус, м		
	X	Y	R	X	Y	R		
1	2	3	4	5	6	7	8	9
н4850	—	—	—	604347,82	2331454,19	—	Метод спутниковых геодезических измерений (определений)	Mt = 0,1 м
н4860	—	—	—	604351,22	2331455,59	—	Метод спутниковых геодезических измерений (определений)	Mt = 0,1 м
н4870	—	—	—	604349,46	2331459,86	—	Метод спутниковых геодезических измерений (определений)	Mt = 0,1 м
н4880	—	—	—	604346,06	2331458,46	—	Метод спутниковых геодезических измерений (определений)	Mt = 0,1 м
н4850	—	—	—	604347,82	2331454,19	—	Метод спутниковых геодезических	Mt = 0,1 м

КАРТА-ПЛАН ТЕРРИТОРИИ

Описание местоположения зданий, сооружений, объектов незавершенного строительства на земельном участке

							измерений (определений)	

2. Сведения о характеристиках объекта недвижимости с кадастровым номером 74:36:0000000:17322

№ п/п	Наименование характеристики	Значение характеристики
1	2	3
1.	Вид объекта недвижимости	здание
2.	Ранее присвоенный государственный учетный номер (инвентарный) здания, сооружения, объекта незавершенного строительства	74:36:030406:42:040056:1000/А (условный номер), 40056 (инвентарный номер)
3.	Кадастровый номер земельного участка (земельных участков), в границах которого (которых) расположены здание, сооружение, объект незавершенного строительства	74:36:0304006:1201
4.	Уникальный учетный номер кадастрового квартала, в границах которого расположены здание, сооружение, объект незавершенного строительства	74:36:0000000, 74:36:0304006
5.	Адрес здания, сооружения, объекта незавершенного строительства	—
5.1.	Сведения о местоположении здания, сооружения, объекта незавершенного строительства (при отсутствии адреса) в структурированном в соответствии с федеральной информационной адресной системой виде	Челябинская (обл), Челябинск (г.), садоводческое товарищество, № 3 Механического завода, 3 улица, 42
5.2.	Дополнительные сведения о местоположении	—
6.	Иные сведения	—

3. Пояснения к сведениям об объекте недвижимости с кадастровым номером 74:36:0000000:17322 :

1.	—

1. Сведения о характерных точках контура объекта недвижимости с кадастровым номером 74:36:0000000:17323

Система координат МСК-74							Зона № 2	
Обозначение характерных точек контура	Содержатся в Едином государственном реестре недвижимости			Определены в ходе выполнения комплексных кадастровых работ			Метод определения координат	Формулы, примененные для расчета средней квадратической погрешности определения координат характерных точек границ (M _t), с подставленными в такие формулы значениями и итоговые (вычисленные) значения M _t , м
	Координаты, м		Радиус, м	Координаты, м		Радиус, м		
	X	Y	R	X	Y	R		
1	2	3	4	5	6	7	8	9
н489О	—	—	—	604489,19	2331499,93	—	Метод спутниковых геодезических	Mt = 0,1 м

КАРТА-ПЛАН ТЕРРИТОРИИ

Описание местоположения зданий, сооружений, объектов незавершенного строительства на земельном участке

							измерений (определений)	
н490О	—	—	—	604486,64	2331505,78	—	Метод спутниковых геодезических измерений (определений)	Mt = 0,1 м
н491О	—	—	—	604481,63	2331503,55	—	Метод спутниковых геодезических измерений (определений)	Mt = 0,1 м
н492О	—	—	—	604484,18	2331497,70	—	Метод спутниковых геодезических измерений (определений)	Mt = 0,1 м
н489О	—	—	—	604489,19	2331499,93	—	Метод спутниковых геодезических измерений (определений)	Mt = 0,1 м

2. Сведения о характеристиках объекта недвижимости с кадастровым номером 74:36:0000000:17323

№ п/п	Наименование характеристики	Значение характеристики
1	2	3
1.	Вид объекта недвижимости	здание
2.	Ранее присвоенный государственный учетный номер (инвентарный) здания, сооружения, объекта незавершенного строительства	40056 (инвентарный номер)
3.	Кадастровый номер земельного участка (земельных участков), в границах которого (которых) расположены здание, сооружение, объект незавершенного строительства	74:36:0304006:1565
4.	Уникальный учетный номер кадастрового квартала, в границах которого расположены здание, сооружение, объект незавершенного строительства	74:36:0304006
5.	Адрес здания, сооружения, объекта незавершенного строительства	—
5.1.	Сведения о местоположении здания, сооружения, объекта незавершенного	Челябинская (обл), Челябинск (г.), садоводческое товарищество, № 3

КАРТА-ПЛАН ТЕРРИТОРИИ

Описание местоположения зданий, сооружений, объектов незавершенного строительства на земельном участке

1	2	3
	строительства (при отсутствии адреса) в структурированном в соответствии с федеральной информационной адресной системой виде	Механического завода, 3 улица, 55
5.2.	Дополнительные сведения о местоположении	—
6.	Иные сведения	—

3. Пояснения к сведениям об объекте недвижимости с кадастровым номером 74:36:0000000:17323 :

1.	—

1. Сведения о характерных точках контура объекта недвижимости с кадастровым номером 74:36:0000000:17325

Система координат МСК-74

Зона № 2

Обозначение характерных точек контура	Содержатся в Едином государственном реестре недвижимости			Определены в ходе выполнения комплексных кадастровых работ			Метод определения координат	Формулы, примененные для расчета средней квадратической погрешности определения координат характерных точек границ (M _t), с подставленными в такие формулы значениями и итоговые (вычисленные) значения M _t , м
	Координаты, м		Радиус , м	Координаты, м		Радиус, м		
	X	Y	R	X	Y	R		
1	2	3	4	5	6	7	8	9
н493О	—	—	—	604429,28	2331584,24	—	Метод спутниковых геодезических измерений (определений)	Mt = 0,1 м
н494О	—	—	—	604432,88	2331585,76	—	Метод спутниковых геодезических измерений (определений)	Mt = 0,1 м
н495О	—	—	—	604430,83	2331590,58	—	Метод спутниковых геодезических измерений (определений)	Mt = 0,1 м
н496О	—	—	—	604427,23	2331589,06	—	Метод спутниковых геодезических	Mt = 0,1 м

КАРТА-ПЛАН ТЕРРИТОРИИ

Описание местоположения зданий, сооружений, объектов незавершенного строительства на земельном участке

							измерений (определений)	
н493О	—	—	—	604429,28	2331584,24	—	Метод спутниковых геодезических измерений (определений)	Mt = 0,1 м

2. Сведения о характеристиках объекта недвижимости с кадастровым номером 74:36:0000000:17325

№ п/п	Наименование характеристики	Значение характеристики
1	2	3
1.	Вид объекта недвижимости	здание
2.	Ранее присвоенный государственный учетный номер (инвентарный) здания, сооружения, объекта незавершенного строительства	74-74-01/713/2009-246 (условный номер), 40056 (инвентарный номер)
3.	Кадастровый номер земельного участка (земельных участков), в границах которого (которых) расположены здание, сооружение, объект незавершенного строительства	74:36:0304006:693
4.	Уникальный учетный номер кадастрового квартала, в границах которого расположены здание, сооружение, объект незавершенного строительства	74:36:0000000, 74:36:0304006
5.	Адрес здания, сооружения, объекта незавершенного строительства	—
5.1.	Сведения о местоположении здания, сооружения, объекта незавершенного строительства (при отсутствии адреса) в структурированном в соответствии с федеральной информационной адресной системой виде	Челябинская (обл), Челябинск (г.), садоводческое товарищество, Механического завода, 5 улица, 102
5.2.	Дополнительные сведения о местоположении	—
6.	Иные сведения	—

3. Пояснения к сведениям об объекте недвижимости с кадастровым номером 74:36:0000000:17325 :

1.	—

1. Сведения о характерных точках контура объекта недвижимости с кадастровым номером 74:36:0000000:17326

Система координат МСК-74	Зона № 2

КАРТА-ПЛАН ТЕРРИТОРИИ

Описание местоположения зданий, сооружений, объектов незавершенного строительства на земельном участке

Обозначение характерных точек контура	Содержатся в Едином государственном реестре недвижимости			Определены в ходе выполнения комплексных кадастровых работ			Метод определения координат	Формулы, примененные для расчета средней квадратической погрешности определения координат характерных точек границ (M _t), с подставленными в такие формулы значениями и итоговые (вычисленные) значения M _t , м
	Координаты, м		Радиус , м	Координаты, м		Радиус, м		
	X	Y		R	X			
1	2	3	4	5	6	7	8	9
н4970	—	—	—	604450,39	2331595,04	—	Метод спутниковых геодезических измерений (определений)	Mt = 0,1 м
н4980	—	—	—	604448,37	2331599,55	—	Метод спутниковых геодезических измерений (определений)	Mt = 0,1 м
н4990	—	—	—	604444,44	2331597,92	—	Метод спутниковых геодезических измерений (определений)	Mt = 0,1 м
н5000	—	—	—	604446,46	2331593,40	—	Метод спутниковых геодезических измерений (определений)	Mt = 0,1 м
н4970	—	—	—	604450,39	2331595,04	—	Метод спутниковых геодезических измерений (определений)	Mt = 0,1 м

2. Сведения о характеристиках объекта недвижимости с кадастровым номером 74:36:0000000:17326

№ п/п	Наименование характеристики	Значение характеристики
1	2	3

КАРТА-ПЛАН ТЕРРИТОРИИ

Описание местоположения зданий, сооружений, объектов незавершенного строительства на земельном участке

1	2	3
1.	Вид объекта недвижимости	здание
2.	Ранее присвоенный государственный учетный номер (инвентарный) здания, сооружения, объекта незавершенного строительства	74:36:0304006:0648:040056:1000/А (условный номер), 40056 (инвентарный номер)
3.	Кадастровый номер земельного участка (земельных участков), в границах которого (которых) расположены здание, сооружение, объект незавершенного строительства	74:36:0304006:648
4.	Уникальный учетный номер кадастрового квартала, в границах которого расположены здание, сооружение, объект незавершенного строительства	74:36:0000000, 74:36:0304006
5.	Адрес здания, сооружения, объекта незавершенного строительства	—
5.1.	Сведения о местоположении здания, сооружения, объекта незавершенного строительства (при отсутствии адреса) в структурированном в соответствии с федеральной информационной адресной системой виде	Челябинская (обл), Челябинск (г.), садоводческое некоммерческое товарищество, Челябинскогко механического завода, 5 улица, 104
5.2.	Дополнительные сведения о местоположении	—
6.	Иные сведения	—

3. Пояснения к сведениям об объекте недвижимости с кадастровым номером 74:36:0000000:17326 :

1.	—

1. Сведения о характерных точках контура объекта недвижимости с кадастровым номером 74:36:0000000:17327

Система координат МСК-74							Зона № 2	
Обозначение характерных точек контура	Содержатся в Едином государственном реестре недвижимости			Определены в ходе выполнения комплексных кадастровых работ			Метод определения координат	Формулы, примененные для расчета средней квадратической погрешности определения координат характерных точек границ (M ₀), с подставленными в такие формулы значениями и итоговые (вычисленные) значения M ₀ , м
	Координаты, м		Радиус, м	Координаты, м		Радиус, м		
	X	Y	R	X	Y	R		
1	2	3	4	5	6	7	8	9
н501О	—	—	—	604483,73	2331511,55	—	Метод спутниковых геодезических измерений (определений)	Mt = 0,1 м
н502О	—	—	—	604481,84	2331516,24	—	Метод спутниковых геодезических	Mt = 0,1 м

КАРТА-ПЛАН ТЕРРИТОРИИ

Описание местоположения зданий, сооружений, объектов незавершенного строительства на земельном участке

							измерений (определений)	
н503О	—	—	—	604476,59	2331514,35	—	Метод спутниковых геодезических измерений (определений)	Mt = 0,1 м
н504О	—	—	—	604478,48	2331509,65	—	Метод спутниковых геодезических измерений (определений)	Mt = 0,1 м
н501О	—	—	—	604483,73	2331511,55	—	Метод спутниковых геодезических измерений (определений)	Mt = 0,1 м

2. Сведения о характеристиках объекта недвижимости с кадастровым номером 74:36:0000000:17327

№ п/п	Наименование характеристики	Значение характеристики
1	2	3
1.	Вид объекта недвижимости	здание
2.	Ранее присвоенный государственный учетный номер (инвентарный) здания, сооружения, объекта незавершенного строительства	74:36:030406:0052:040056:1000/А (условный номер), 40056 (инвентарный номер)
3.	Кадастровый номер земельного участка (земельных участков), в границах которого (которых) расположены здание, сооружение, объект незавершенного строительства	74:36:0304006:1219
4.	Уникальный учетный номер кадастрового квартала, в границах которого расположены здание, сооружение, объект незавершенного строительства	74:36:0000000, 74:36:0304006
5.	Адрес здания, сооружения, объекта незавершенного строительства	—
5.1.	Сведения о местоположении здания, сооружения, объекта незавершенного строительства (при отсутствии адреса) в структурированном в соответствии с федеральной информационной адресной системой виде	г. Челябинск, Ленинский район, садоводческое товарищество Сад №3 "Челябинский механический завод", участок №56
5.2.	Дополнительные сведения о местоположении	—
6.	Иные сведения	—

КАРТА-ПЛАН ТЕРРИТОРИИ

Описание местоположения зданий, сооружений, объектов незавершенного строительства на земельном участке

3. Пояснения к сведениям об объекте недвижимости с кадастровым номером 74:36:0000000:17327 :

1. —

1. Сведения о характерных точках контура объекта недвижимости с кадастровым номером 74:36:0000000:17328

Система координат МСК-74

Зона № 2

Обозначение характерных точек контура	Содержатся в Едином государственном реестре недвижимости			Определены в ходе выполнения комплексных кадастровых работ			Метод определения координат	Формулы, примененные для расчета средней квадратической погрешности определения координат характерных точек границ (M _t), с подставленными в такие формулы значениями и итоговые (вычисленные) значения M _с , м
	Координаты, м		Радиус , м	Координаты, м		Радиус, м		
	X	Y	R	X	Y	R		
1	2	3	4	5	6	7	8	9
н505О	—	—	—	604455,50	2331582,92	—	Метод спутниковых геодезических измерений (определений)	Mt = 0,1 м
н506О	—	—	—	604453,44	2331587,61	—	Метод спутниковых геодезических измерений (определений)	Mt = 0,1 м
н507О	—	—	—	604449,79	2331586,08	—	Метод спутниковых геодезических измерений (определений)	Mt = 0,1 м
н508О	—	—	—	604451,85	2331581,39	—	Метод спутниковых геодезических измерений (определений)	Mt = 0,1 м
н505О	—	—	—	604455,50	2331582,92	—	Метод спутниковых геодезических	Mt = 0,1 м

КАРТА-ПЛАН ТЕРРИТОРИИ

Описание местоположения зданий, сооружений, объектов незавершенного строительства на земельном участке

							измерений (определений)	

2. Сведения о характеристиках объекта недвижимости с кадастровым номером 74:36:0000000:17328

№ п/п	Наименование характеристики	Значение характеристики
1	2	3
1.	Вид объекта недвижимости	здание
2.	Ранее присвоенный государственный учетный номер (инвентарный) здания, сооружения, объекта незавершенного строительства	74:36:0304006:0633:040056:1000/А (условный номер), 40056 (инвентарный номер)
3.	Кадастровый номер земельного участка (земельных участков), в границах которого (которых) расположены здание, сооружение, объект незавершенного строительства	74:36:0304006:633
4.	Уникальный учетный номер кадастрового квартала, в границах которого расположены здание, сооружение, объект незавершенного строительства	74:36:0000000, 74:36:0304006
5.	Адрес здания, сооружения, объекта незавершенного строительства	—
5.1.	Сведения о местоположении здания, сооружения, объекта незавершенного строительства (при отсутствии адреса) в структурированном в соответствии с федеральной информационной адресной системой виде	Челябинская (обл), Челябинск (г.), садоводческое товарищество, № 3 Механического завода, 5 улица, 107
5.2.	Дополнительные сведения о местоположении	—
6.	Иные сведения	—

3. Пояснения к сведениям об объекте недвижимости с кадастровым номером 74:36:0000000:17328 :

1.	—

1. Сведения о характерных точках контура объекта недвижимости с кадастровым номером 74:36:0000000:17329

Система координат МСК-74								Зона № 2
Обозначение характерных точек контура	Содержатся в Едином государственном реестре недвижимости			Определены в ходе выполнения комплексных кадастровых работ			Метод определения координат	Формулы, примененные для расчета средней квадратической погрешности определения координат характерных точек границ (M _t), с подставленными в такие формулы значениями и итоговые (вычисленные) значения M _t , м
	Координаты, м		Радиус, м	Координаты, м		Радиус, м		
	X	Y	R	X	Y	R		
1	2	3	4	5	6	7	8	9
н509О	—	—	—	604516,09	2331658,35	—	Метод спутниковых геодезических	Mt = 0,1 м

КАРТА-ПЛАН ТЕРРИТОРИИ

Описание местоположения зданий, сооружений, объектов незавершенного строительства на земельном участке

							измерений (определений)	
н510О	—	—	—	604519,09	2331659,67	—	Метод спутниковых геодезических измерений (определений)	Mt = 0,1 м
н511О	—	—	—	604517,42	2331663,46	—	Метод спутниковых геодезических измерений (определений)	Mt = 0,1 м
н512О	—	—	—	604514,42	2331662,14	—	Метод спутниковых геодезических измерений (определений)	Mt = 0,1 м
н509О	—	—	—	604516,09	2331658,35	—	Метод спутниковых геодезических измерений (определений)	Mt = 0,1 м

2. Сведения о характеристиках объекта недвижимости с кадастровым номером 74:36:0000000:17329

№ п/п	Наименование характеристики	Значение характеристики
1	2	3
1.	Вид объекта недвижимости	здание
2.	Ранее присвоенный государственный учетный номер (инвентарный) здания, сооружения, объекта незавершенного строительства	74:36:030406:0010:040056:1000/А (условный номер), 40056 (инвентарный номер)
3.	Кадастровый номер земельного участка (земельных участков), в границах которого (которых) расположены здание, сооружение, объект незавершенного строительства	74:36:0304006:1175
4.	Уникальный учетный номер кадастрового квартала, в границах которого расположены здание, сооружение, объект незавершенного строительства	74:36:0000000, 74:36:0304006
5.	Адрес здания, сооружения, объекта незавершенного строительства	—
5.1.	Сведения о местоположении здания, сооружения, объекта незавершенного	Челябинская область, г. Челябинск, Ленинский район, общество

КАРТА-ПЛАН ТЕРРИТОРИИ

Описание местоположения зданий, сооружений, объектов незавершенного строительства на земельном участке

1	2	3
	строительства (при отсутствии адреса) в структурированном в соответствии с федеральной информационной адресной системой виде	садовых "Челябинский Механический завод" сад №3, улица 6, участок №117
5.2.	Дополнительные сведения о местоположении	—
6.	Иные сведения	—

3. Пояснения к сведениям об объекте недвижимости с кадастровым номером 74:36:0000000:17329 :

1.	—

1. Сведения о характерных точках контура объекта недвижимости с кадастровым номером 74:36:0000000:50498

Система координат МСК-74 Зона № 2

Обозначение характерных точек контура	Содержатся в Едином государственном реестре недвижимости			Определены в ходе выполнения комплексных кадастровых работ			Метод определения координат	Формулы, примененные для расчета средней квадратической погрешности определения координат характерных точек границ (M _t), с подставленными в такие формулы значениями и итоговые (вычисленные) значения M _t , м
	Координаты, м		Радиус , м	Координаты, м		Радиус, м		
	X	Y	R	X	Y	R		
1	2	3	4	5	6	7	8	9
н5130	—	—	—	603859,96	2331188,65	—	Метод спутниковых геодезических измерений (определений)	Mt = 0,1 м
н5140	—	—	—	603863,74	2331190,41	—	Метод спутниковых геодезических измерений (определений)	Mt = 0,1 м
н5150	—	—	—	603861,51	2331195,65	—	Метод спутниковых геодезических измерений (определений)	Mt = 0,1 м
н5160	—	—	—	603857,73	2331193,87	—	Метод спутниковых геодезических	Mt = 0,1 м

КАРТА-ПЛАН ТЕРРИТОРИИ

Описание местоположения зданий, сооружений, объектов незавершенного строительства на земельном участке

							измерений (определений)	
н513О	—	—	—	603859,96	2331188,65	—	Метод спутниковых геодезических измерений (определений)	Mt = 0,1 м

2. Сведения о характеристиках объекта недвижимости с кадастровым номером 74:36:0000000:50498

№ п/п	Наименование характеристики	Значение характеристики
1	2	3
1.	Вид объекта недвижимости	здание
2.	Ранее присвоенный государственный учетный номер (инвентарный) здания, сооружения, объекта незавершенного строительства	—
3.	Кадастровый номер земельного участка (земельных участков), в границах которого (которых) расположены здание, сооружение, объект незавершенного строительства	74:36:0304006:1323
4.	Уникальный учетный номер кадастрового квартала, в границах которого расположены здание, сооружение, объект незавершенного строительства	74:36:0304006
5.	Адрес здания, сооружения, объекта незавершенного строительства	—
5.1.	Сведения о местоположении здания, сооружения, объекта незавершенного строительства (при отсутствии адреса) в структурированном в соответствии с федеральной информационной адресной системой виде	—
5.2.	Дополнительные сведения о местоположении	—
6.	Иные сведения	—

3. Пояснения к сведениям об объекте недвижимости с кадастровым номером 74:36:0000000:50498 :

1.	—

1. Сведения о характерных точках контура объекта недвижимости с кадастровым номером 74:36:0000000:51607

Система координат МСК-74	Зона № 2

КАРТА-ПЛАН ТЕРРИТОРИИ

Описание местоположения зданий, сооружений, объектов незавершенного строительства на земельном участке

Обозначение характерных точек контура	Содержатся в Едином государственном реестре недвижимости			Определены в ходе выполнения комплексных кадастровых работ			Метод определения координат	Формулы, примененные для расчета средней квадратической погрешности определения координат характерных точек границ (M _t), с подставленными в такие формулы значениями и итоговые (вычисленные) значения M _с , м
	Координаты, м		Радиус , м	Координаты, м		Радиус, м		
	X	Y	R	X	Y	R		
1	2	3	4	5	6	7	8	9
н453О	—	—	—	604191,92	2331445,59	—	Метод спутниковых геодезических измерений (определений)	Mt = 0,1 м
н454О	—	—	—	604189,66	2331450,41	—	Метод спутниковых геодезических измерений (определений)	Mt = 0,1 м
н455О	—	—	—	604185,77	2331448,78	—	Метод спутниковых геодезических измерений (определений)	Mt = 0,1 м
н456О	—	—	—	604187,95	2331443,92	—	Метод спутниковых геодезических измерений (определений)	Mt = 0,1 м
н453О	—	—	—	604191,92	2331445,59	—	Метод спутниковых геодезических измерений (определений)	Mt = 0,1 м

2. Сведения о характеристиках объекта недвижимости с кадастровым номером 74:36:0000000:51607

№ п/п	Наименование характеристики	Значение характеристики
1	2	3

КАРТА-ПЛАН ТЕРРИТОРИИ

Описание местоположения зданий, сооружений, объектов незавершенного строительства на земельном участке

1	2	3
1.	Вид объекта недвижимости	здание
2.	Ранее присвоенный государственный учетный номер (инвентарный) здания, сооружения, объекта незавершенного строительства	74:01-36:41-1999:251 (условный номер), 40054 (инвентарный номер)
3.	Кадастровый номер земельного участка (земельных участков), в границах которого (которых) расположены здание, сооружение, объект незавершенного строительства	74:36:0304006:1324
4.	Уникальный учетный номер кадастрового квартала, в границах которого расположены здание, сооружение, объект незавершенного строительства	74:36:0000000, 74:36:0304006
5.	Адрес здания, сооружения, объекта незавершенного строительства	—
5.1.	Сведения о местоположении здания, сооружения, объекта незавершенного строительства (при отсутствии адреса) в структурированном в соответствии с федеральной информационной адресной системой виде	г. Челябинск, Ленинский район, садоводческое товарищество механического завода № 1, улица 4, участок 56
5.2.	Дополнительные сведения о местоположении	—
6.	Иные сведения	—

3. Пояснения к сведениям об объекте недвижимости с кадастровым номером 74:36:0000000:51607 :

1.	—

1. Сведения о характерных точках контура объекта недвижимости с кадастровым номером 74:36:0000000:55838

Система координат МСК-74								Зона № 2
Обозначение характерных точек контура	Содержатся в Едином государственном реестре недвижимости			Определены в ходе выполнения комплексных кадастровых работ			Метод определения координат	Формулы, примененные для расчета средней квадратической погрешности определения координат характерных точек границ (M _г), с подставленными в такие формулы значениями и итоговые (вычисленные) значения M _г , м
	Координаты, м		Радиус, м	Координаты, м		Радиус, м		
	X	Y	R	X	Y	R		
1	2	3	4	5	6	7	8	9
н2690	—	—	—	603436,12	2331270,88	—	Метод спутниковых геодезических измерений (определений)	Mt = 0,1 м
н2700	—	—	—	603434,25	2331275,04	—	Метод спутниковых геодезических	Mt = 0,1 м

КАРТА-ПЛАН ТЕРРИТОРИИ

Описание местоположения зданий, сооружений, объектов незавершенного строительства на земельном участке

							измерений (определений)	
н271О	—	—	—	603431,63	2331273,87	—	Метод спутниковых геодезических измерений (определений)	Mt = 0,1 м
н272О	—	—	—	603433,52	2331269,77	—	Метод спутниковых геодезических измерений (определений)	Mt = 0,1 м
н269О	—	—	—	603436,12	2331270,88	—	Метод спутниковых геодезических измерений (определений)	Mt = 0,1 м

2. Сведения о характеристиках объекта недвижимости с кадастровым номером 74:36:0000000:55838

№ п/п	Наименование характеристики	Значение характеристики
1	2	3
1.	Вид объекта недвижимости	здание
2.	Ранее присвоенный государственный учетный номер (инвентарный) здания, сооружения, объекта незавершенного строительства	74-74/036-000000005581939-000 (условный номер)
3.	Кадастровый номер земельного участка (земельных участков), в границах которого (которых) расположены здание, сооружение, объект незавершенного строительства	74:36:0304006:1294
4.	Уникальный учетный номер кадастрового квартала, в границах которого расположены здание, сооружение, объект незавершенного строительства	74:36:0000000, 74:36:0304006
5.	Адрес здания, сооружения, объекта незавершенного строительства	—
5.1.	Сведения о местоположении здания, сооружения, объекта незавершенного строительства (при отсутствии адреса) в структурированном в соответствии с федеральной информационной адресной системой виде	обл. Челябинская, г. Челябинск, Ленинский район, сад № 2, Механического завода, участок № 182
5.2.	Дополнительные сведения о местоположении	Ленинский район, сад № 2, Механического завода, участок № 182
6.	Иные сведения	—

КАРТА-ПЛАН ТЕРРИТОРИИ

Описание местоположения зданий, сооружений, объектов незавершенного строительства на земельном участке

3. Пояснения к сведениям об объекте недвижимости с кадастровым номером 74:36:0000000:55838 :

1. —

1. Сведения о характерных точках контура объекта недвижимости с кадастровым номером 74:36:0109002:1690

Система координат МСК-74

Зона № 2

Обозначение характерных точек контура	Содержатся в Едином государственном реестре недвижимости			Определены в ходе выполнения комплексных кадастровых работ			Метод определения координат	Формулы, примененные для расчета средней квадратической погрешности определения координат характерных точек границ (M _d), с подставленными в такие формулы значениями и итоговые (вычисленные) значения M _b , м
	Координаты, м		Радиус , м	Координаты, м		Радиус, м		
	X	Y	R	X	Y	R		
1	2	3	4	5	6	7	8	9
н517О	—	—	—	603978,17	2331245,22	—	Метод спутниковых геодезических измерений (определений)	Mt = 0,1 м
н518О	—	—	—	603976,29	2331250,30	—	Метод спутниковых геодезических измерений (определений)	Mt = 0,1 м
н519О	—	—	—	603971,26	2331248,46	—	Метод спутниковых геодезических измерений (определений)	Mt = 0,1 м
н520О	—	—	—	603973,14	2331243,47	—	Метод спутниковых геодезических измерений (определений)	Mt = 0,1 м
н517О	—	—	—	603978,17	2331245,22	—	Метод спутниковых геодезических	Mt = 0,1 м

КАРТА-ПЛАН ТЕРРИТОРИИ

Описание местоположения зданий, сооружений, объектов незавершенного строительства на земельном участке

							измерений (определений)	
2. Сведения о характеристиках объекта недвижимости с кадастровым номером 74:36:0109002:1690								
№ п/п	Наименование характеристики						Значение характеристики	
1	2						3	
1.	Вид объекта недвижимости						здание	
2.	Ранее присвоенный государственный учетный номер (инвентарный) здания, сооружения, объекта незавершенного строительства						—	
3.	Кадастровый номер земельного участка (земельных участков), в границах которого (которых) расположены здание, сооружение, объект незавершенного строительства						74:36:0304006:769	
4.	Уникальный учетный номер кадастрового квартала, в границах которого расположены здание, сооружение, объект незавершенного строительства						74:36:0304006	
5.	Адрес здания, сооружения, объекта незавершенного строительства						—	
5.1.	Сведения о местоположении здания, сооружения, объекта незавершенного строительства (при отсутствии адреса) в структурированном в соответствии с федеральной информационной адресной системой виде						—	
5.2.	Дополнительные сведения о местоположении						—	
6.	Иные сведения						—	
3. Пояснения к сведениям об объекте недвижимости с кадастровым номером 74:36:0109002:1690 :								
1.	—							
1. Сведения о характерных точках контура объекта недвижимости с кадастровым номером 74:36:0304006:1333								
Система координат МСК-74								Зона № 2
Обозначение характерных точек контура	Содержатся в Едином государственном реестре недвижимости			Определены в ходе выполнения комплексных кадастровых работ			Метод определения координат	Формулы, примененные для расчета средней квадратической погрешности определения координат характерных точек границ (M_t), с подставленными в такие формулы значениями и итоговые (вычисленные) значения M_t, м
	Координаты, м		Радиус, м	Координаты, м		Радиус, м		
	X	Y	R	X	Y	R		
1	2	3	4	5	6	7	8	9
н321О	—	—	—	603755,47	2331315,49	—	Метод спутниковых геодезических	$M_t = 0,1$ м

КАРТА-ПЛАН ТЕРРИТОРИИ

Описание местоположения зданий, сооружений, объектов незавершенного строительства на земельном участке

							измерений (определений)	
н322О	—	—	—	603752,60	2331321,34	—	Метод спутниковых геодезических измерений (определений)	Mt = 0,1 м
н323О	—	—	—	603748,88	2331319,53	—	Метод спутниковых геодезических измерений (определений)	Mt = 0,1 м
н324О	—	—	—	603751,75	2331313,68	—	Метод спутниковых геодезических измерений (определений)	Mt = 0,1 м
н321О	—	—	—	603755,47	2331315,49	—	Метод спутниковых геодезических измерений (определений)	Mt = 0,1 м

2. Сведения о характеристиках объекта недвижимости с кадастровым номером 74:36:0304006:1333

№ п/п	Наименование характеристики	Значение характеристики
1	2	3
1.	Вид объекта недвижимости	здание
2.	Ранее присвоенный государственный учетный номер (инвентарный) здания, сооружения, объекта незавершенного строительства	40056 (инвентарный номер)
3.	Кадастровый номер земельного участка (земельных участков), в границах которого (которых) расположены здание, сооружение, объект незавершенного строительства	74:36:0304006:909
4.	Уникальный учетный номер кадастрового квартала, в границах которого расположены здание, сооружение, объект незавершенного строительства	74:36:0304006
5.	Адрес здания, сооружения, объекта незавершенного строительства	—
5.1.	Сведения о местоположении здания, сооружения, объекта незавершенного	Челябинская область, г Челябинск, сад Сад 1 Механического завода,

КАРТА-ПЛАН ТЕРРИТОРИИ

Описание местоположения зданий, сооружений, объектов незавершенного строительства на земельном участке

1	2	3
	строительства (при отсутствии адреса) в структурированном в соответствии с федеральной информационной адресной системой виде	улица 1, уч 43
5.2.	Дополнительные сведения о местоположении	улица 1
6.	Иные сведения	—

3. Пояснения к сведениям об объекте недвижимости с кадастровым номером 74:36:0304006:1333 :

1.	—

1. Сведения о характерных точках контура объекта недвижимости с кадастровым номером 74:36:0304006:1335

Система координат МСК-74

Зона № 2

Обозначение характерных точек контура	Содержатся в Едином государственном реестре недвижимости			Определены в ходе выполнения комплексных кадастровых работ			Метод определения координат	Формулы, примененные для расчета средней квадратической погрешности определения координат характерных точек границ (M _t), с подставленными в такие формулы значениями и итоговые (вычисленные) значения M _t , м
	Координаты, м		Радиус , м	Координаты, м		Радиус, м		
	X	Y	R	X	Y	R		
1	2	3	4	5	6	7	8	9
н105О	—	—	—	603588,27	2331140,07	—	Метод спутниковых геодезических измерений (определений)	Mt = 0,1 м
н106О	—	—	—	603586,44	2331144,69	—	Метод спутниковых геодезических измерений (определений)	Mt = 0,1 м
н107О	—	—	—	603582,67	2331143,40	—	Метод спутниковых геодезических измерений (определений)	Mt = 0,1 м
н108О	—	—	—	603584,49	2331138,69	—	Метод спутниковых геодезических	Mt = 0,1 м

КАРТА-ПЛАН ТЕРРИТОРИИ

Описание местоположения зданий, сооружений, объектов незавершенного строительства на земельном участке

							измерений (определений)	
н1050	—	—	—	603588,27	2331140,07	—	Метод спутниковых геодезических измерений (определений)	Mt = 0,1 м

2. Сведения о характеристиках объекта недвижимости с кадастровым номером 74:36:0304006:1335

№ п/п	Наименование характеристики	Значение характеристики
1	2	3
1.	Вид объекта недвижимости	здание
2.	Ранее присвоенный государственный учетный номер (инвентарный) здания, сооружения, объекта незавершенного строительства	40056 (инвентарный номер)
3.	Кадастровый номер земельного участка (земельных участков), в границах которого (которых) расположены здание, сооружение, объект незавершенного строительства	74:36:0304006:1143
4.	Уникальный учетный номер кадастрового квартала, в границах которого расположены здание, сооружение, объект незавершенного строительства	74:36:0304006
5.	Адрес здания, сооружения, объекта незавершенного строительства	—
5.1.	Сведения о местоположении здания, сооружения, объекта незавершенного строительства (при отсутствии адреса) в структурированном в соответствии с федеральной информационной адресной системой виде	Челябинская область, г Челябинск, СНТ "Челябинского завода, уч 79, улица 1
5.2.	Дополнительные сведения о местоположении	СНТ "Челябинского завода, улица 1
6.	Иные сведения	—

3. Пояснения к сведениям об объекте недвижимости с кадастровым номером 74:36:0304006:1335 :

1.	—

1. Сведения о характерных точках контура объекта недвижимости с кадастровым номером 74:36:0304006:1336

Система координат МСК-74	Зона № 2

КАРТА-ПЛАН ТЕРРИТОРИИ

Описание местоположения зданий, сооружений, объектов незавершенного строительства на земельном участке

Обозначение характерных точек контура	Содержатся в Едином государственном реестре недвижимости			Определены в ходе выполнения комплексных кадастровых работ			Метод определения координат	Формулы, примененные для расчета средней квадратической погрешности определения координат характерных точек границ (M _t), с подставленными в такие формулы значениями и итоговые (вычисленные) значения M _с , м
	Координаты, м		Радиус , м	Координаты, м		Радиус, м		
	X	Y	R	X	Y	R		
1	2	3	4	5	6	7	8	9
н353О	—	—	—	603850,67	2331298,84	—	Метод спутниковых геодезических измерений (определений)	Mt = 0,1 м
н354О	—	—	—	603848,15	2331304,60	—	Метод спутниковых геодезических измерений (определений)	Mt = 0,1 м
н355О	—	—	—	603843,99	2331302,84	—	Метод спутниковых геодезических измерений (определений)	Mt = 0,1 м
н356О	—	—	—	603846,43	2331297,00	—	Метод спутниковых геодезических измерений (определений)	Mt = 0,1 м
н353О	—	—	—	603850,67	2331298,84	—	Метод спутниковых геодезических измерений (определений)	Mt = 0,1 м

2. Сведения о характеристиках объекта недвижимости с кадастровым номером 74:36:0304006:1336

№ п/п	Наименование характеристики	Значение характеристики
1	2	3

КАРТА-ПЛАН ТЕРРИТОРИИ

Описание местоположения зданий, сооружений, объектов незавершенного строительства на земельном участке

1	2	3
1.	Вид объекта недвижимости	здание
2.	Ранее присвоенный государственный учетный номер (инвентарный) здания, сооружения, объекта незавершенного строительства	74-74-01/496/2005-406 (условный номер), 40056 (инвентарный номер)
3.	Кадастровый номер земельного участка (земельных участков), в границах которого (которых) расположены здание, сооружение, объект незавершенного строительства	74:36:0304006:656
4.	Уникальный учетный номер кадастрового квартала, в границах которого расположены здание, сооружение, объект незавершенного строительства	74:36:0304006
5.	Адрес здания, сооружения, объекта незавершенного строительства	—
5.1.	Сведения о местоположении здания, сооружения, объекта незавершенного строительства (при отсутствии адреса) в структурированном в соответствии с федеральной информационной адресной системой виде	Челябинская (обл) Челябинск (г.) СНТ "Челябинского завода" улица 4, участок 83
5.2.	Дополнительные сведения о местоположении	—
6.	Иные сведения	—

3. Пояснения к сведениям об объекте недвижимости с кадастровым номером 74:36:0304006:1336 :

1.	—

1. Сведения о характерных точках контура объекта недвижимости с кадастровым номером 74:36:0304006:1338

Система координат МСК-74							Зона № 2	
Обозначение характерных точек контура	Содержатся в Едином государственном реестре недвижимости			Определены в ходе выполнения комплексных кадастровых работ			Метод определения координат	Формулы, примененные для расчета средней квадратической погрешности определения координат характерных точек границ (M _г), с подставленными в такие формулы значениями и итоговые (вычисленные) значения M _г , м
	Координаты, м		Радиус, м	Координаты, м		Радиус, м		
	X	Y	R	X	Y	R		
1	2	3	4	5	6	7	8	9
н69О	—	—	—	603756,62	2331160,52	—	Метод спутниковых геодезических измерений (определений)	Mt = 0,1 м
н70О	—	—	—	603760,05	2331162,04	—	Метод спутниковых геодезических	Mt = 0,1 м

КАРТА-ПЛАН ТЕРРИТОРИИ

Описание местоположения зданий, сооружений, объектов незавершенного строительства на земельном участке

							измерений (определений)	
н71О	—	—	—	603757,75	2331167,66	—	Метод спутниковых геодезических измерений (определений)	Mt = 0,1 м
н72О	—	—	—	603754,12	2331166,19	—	Метод спутниковых геодезических измерений (определений)	Mt = 0,1 м
н69О	—	—	—	603756,62	2331160,52	—	Метод спутниковых геодезических измерений (определений)	Mt = 0,1 м

2. Сведения о характеристиках объекта недвижимости с кадастровым номером 74:36:0304006:1338

№ п/п	Наименование характеристики	Значение характеристики
1	2	3
1.	Вид объекта недвижимости	здание
2.	Ранее присвоенный государственный учетный номер (инвентарный) здания, сооружения, объекта незавершенного строительства	74-74-01/101/2007-284 (условный номер), 40056 (инвентарный номер)
3.	Кадастровый номер земельного участка (земельных участков), в границах которого (которых) расположены здание, сооружение, объект незавершенного строительства	74:36:0304006:681
4.	Уникальный учетный номер кадастрового квартала, в границах которого расположены здание, сооружение, объект незавершенного строительства	74:36:0304006
5.	Адрес здания, сооружения, объекта незавершенного строительства	—
5.1.	Сведения о местоположении здания, сооружения, объекта незавершенного строительства (при отсутствии адреса) в структурированном в соответствии с федеральной информационной адресной системой виде	Челябинская обл., г. Челябинск, Ленинский район, садоводческое некоммерческое товарищество "ЧМЗ", улица 2, участок №99
5.2.	Дополнительные сведения о местоположении	—
6.	Иные сведения	—

КАРТА-ПЛАН ТЕРРИТОРИИ

Описание местоположения зданий, сооружений, объектов незавершенного строительства на земельном участке

3. Пояснения к сведениям об объекте недвижимости с кадастровым номером 74:36:0304006:1338 :

1. —

1. Сведения о характерных точках контура объекта недвижимости с кадастровым номером 74:36:0304006:1342

Система координат МСК-74

Зона № 2

Обозначение характерных точек контура	Содержатся в Едином государственном реестре недвижимости			Определены в ходе выполнения комплексных кадастровых работ			Метод определения координат	Формулы, примененные для расчета средней квадратической погрешности определения координат характерных точек границ (M _t), с подставленными в такие формулы значениями и итоговые (вычисленные) значения M _t , м
	Координаты, м		Радиус , м	Координаты, м		Радиус, м		
	X	Y	R	X	Y	R		
1	2	3	4	5	6	7	8	9
н137О	—	—	—	603591,23	2331182,71	—	Метод спутниковых геодезических измерений (определений)	Mt = 0,1 м
н138О	—	—	—	603589,65	2331186,77	—	Метод спутниковых геодезических измерений (определений)	Mt = 0,1 м
н139О	—	—	—	603586,57	2331185,56	—	Метод спутниковых геодезических измерений (определений)	Mt = 0,1 м
н140О	—	—	—	603588,19	2331181,50	—	Метод спутниковых геодезических измерений (определений)	Mt = 0,1 м
н137О	—	—	—	603591,23	2331182,71	—	Метод спутниковых геодезических	Mt = 0,1 м

КАРТА-ПЛАН ТЕРРИТОРИИ

Описание местоположения зданий, сооружений, объектов незавершенного строительства на земельном участке

							измерений (определений)	
2. Сведения о характеристиках объекта недвижимости с кадастровым номером 74:36:0304006:1342								
№ п/п	Наименование характеристики						Значение характеристики	
1	2						3	
1.	Вид объекта недвижимости						здание	
2.	Ранее присвоенный государственный учетный номер (инвентарный) здания, сооружения, объекта незавершенного строительства						74-74-01/006/2006-377 (условный номер), 40056 (инвентарный номер)	
3.	Кадастровый номер земельного участка (земельных участков), в границах которого (которых) расположены здание, сооружение, объект незавершенного строительства						74:36:0304006:662	
4.	Уникальный учетный номер кадастрового квартала, в границах которого расположены здание, сооружение, объект незавершенного строительства						74:36:0304006	
5.	Адрес здания, сооружения, объекта незавершенного строительства						—	
5.1.	Сведения о местоположении здания, сооружения, объекта незавершенного строительства (при отсутствии адреса) в структурированном в соответствии с федеральной информационной адресной системой виде						Челябинская область, г Челябинск, садоводческое некоммерческое товарищество "Челябинского механического завода", улица 4, участок №64	
5.2.	Дополнительные сведения о местоположении						—	
6.	Иные сведения						—	
3. Пояснения к сведениям об объекте недвижимости с кадастровым номером 74:36:0304006:1342 :								
1.	—							
1. Сведения о характерных точках контура объекта недвижимости с кадастровым номером 74:36:0304006:1345								
Система координат МСК-74								Зона № 2
Обозначение характерных точек контура	Содержатся в Едином государственном реестре недвижимости			Определены в ходе выполнения комплексных кадастровых работ			Метод определения координат	Формулы, примененные для расчета средней квадратической погрешности определения координат характерных точек границ (M _t), с подставленными в такие формулы значениями и итоговые (вычисленные) значения M _t , м
	Координаты, м		Радиус, м	Координаты, м		Радиус, м		
	X	Y	R	X	Y	R		
1	2	3	4	5	6	7	8	9
н109О	—	—	—	603607,05	2331147,33	—	Метод спутниковых геодезических	Mt = 0,1 м

КАРТА-ПЛАН ТЕРРИТОРИИ

Описание местоположения зданий, сооружений, объектов незавершенного строительства на земельном участке

							измерений (определений)	
н110О	—	—	—	603604,46	2331153,28	—	Метод спутниковых геодезических измерений (определений)	Mt = 0,1 м
н111О	—	—	—	603600,43	2331151,42	—	Метод спутниковых геодезических измерений (определений)	Mt = 0,1 м
н112О	—	—	—	603603,05	2331145,57	—	Метод спутниковых геодезических измерений (определений)	Mt = 0,1 м
н109О	—	—	—	603607,05	2331147,33	—	Метод спутниковых геодезических измерений (определений)	Mt = 0,1 м

2. Сведения о характеристиках объекта недвижимости с кадастровым номером 74:36:0304006:1345

№ п/п	Наименование характеристики	Значение характеристики
1	2	3
1.	Вид объекта недвижимости	здание
2.	Ранее присвоенный государственный учетный номер (инвентарный) здания, сооружения, объекта незавершенного строительства	40056 (инвентарный номер)
3.	Кадастровый номер земельного участка (земельных участков), в границах которого (которых) расположены здание, сооружение, объект незавершенного строительства	74:36:0304006:1144
4.	Уникальный учетный номер кадастрового квартала, в границах которого расположены здание, сооружение, объект незавершенного строительства	74:36:0304006
5.	Адрес здания, сооружения, объекта незавершенного строительства	—
5.1.	Сведения о местоположении здания, сооружения, объекта незавершенного	Челябинская (обл) Челябинск (г.) СНТ "Челябинского завода", участок

КАРТА-ПЛАН ТЕРРИТОРИИ

Описание местоположения зданий, сооружений, объектов незавершенного строительства на земельном участке

1	2	3
	строительства (при отсутствии адреса) в структурированном в соответствии с федеральной информационной адресной системой виде	78
5.2.	Дополнительные сведения о местоположении	улица 1
6.	Иные сведения	—

3. Пояснения к сведениям об объекте недвижимости с кадастровым номером 74:36:0304006:1345 :

1.	—

1. Сведения о характерных точках контура объекта недвижимости с кадастровым номером 74:36:0304006:1347

Система координат МСК-74

Зона № 2

Обозначение характерных точек контура	Содержатся в Едином государственном реестре недвижимости			Определены в ходе выполнения комплексных кадастровых работ			Метод определения координат	Формулы, примененные для расчета средней квадратической погрешности определения координат характерных точек границ (M _t), с подставленными в такие формулы значениями и итоговые (вычисленные) значения M _t , м
	Координаты, м		Радиус , м	Координаты, м		Радиус, м		
	X	Y		X	Y			
1	2	3	4	5	6	7	8	9
н41О	—	—	—	603580,18	2331043,09	—	Метод спутниковых геодезических измерений (определений)	Mt = 0,1 м
н42О	—	—	—	603582,74	2331044,17	—	Метод спутниковых геодезических измерений (определений)	Mt = 0,1 м
н43О	—	—	—	603581,42	2331047,41	—	Метод спутниковых геодезических измерений (определений)	Mt = 0,1 м
н44О	—	—	—	603578,90	2331046,35	—	Метод спутниковых геодезических	Mt = 0,1 м

КАРТА-ПЛАН ТЕРРИТОРИИ

Описание местоположения зданий, сооружений, объектов незавершенного строительства на земельном участке

							измерений (определений)	
н41О	—	—	—	603580,18	2331043,09	—	Метод спутниковых геодезических измерений (определений)	Mt = 0,1 м

2. Сведения о характеристиках объекта недвижимости с кадастровым номером 74:36:0304006:1347

№ п/п	Наименование характеристики	Значение характеристики
1	2	3
1.	Вид объекта недвижимости	здание
2.	Ранее присвоенный государственный учетный номер (инвентарный) здания, сооружения, объекта незавершенного строительства	40056 (инвентарный номер)
3.	Кадастровый номер земельного участка (земельных участков), в границах которого (которых) расположены здание, сооружение, объект незавершенного строительства	74:36:0304006:684
4.	Уникальный учетный номер кадастрового квартала, в границах которого расположены здание, сооружение, объект незавершенного строительства	74:36:0304006
5.	Адрес здания, сооружения, объекта незавершенного строительства	—
5.1.	Сведения о местоположении здания, сооружения, объекта незавершенного строительства (при отсутствии адреса) в структурированном в соответствии с федеральной информационной адресной системой виде	Челябинская область, г Челябинск, СНТ "Челябинского завода", улица 1 ,участок 137
5.2.	Дополнительные сведения о местоположении	улица 1
6.	Иные сведения	—

3. Пояснения к сведениям об объекте недвижимости с кадастровым номером 74:36:0304006:1347 :

1.	—

1. Сведения о характерных точках контура объекта недвижимости с кадастровым номером 74:36:0304006:1354

Система координат МСК-74	Зона № 2

КАРТА-ПЛАН ТЕРРИТОРИИ

Описание местоположения зданий, сооружений, объектов незавершенного строительства на земельном участке

Обозначение характерных точек контура	Содержатся в Едином государственном реестре недвижимости			Определены в ходе выполнения комплексных кадастровых работ			Метод определения координат	Формулы, примененные для расчета средней квадратической погрешности определения координат характерных точек границ (M _t), с подставленными в такие формулы значениями и итоговые (вычисленные) значения M _с , м
	Координаты, м		Радиус , м	Координаты, м		Радиус, м		
	X	Y	R	X	Y	R		
1	2	3	4	5	6	7	8	9
н521О	—	—	—	604066,90	2331231,09	—	Метод спутниковых геодезических измерений (определений)	Mt = 0,1 м
н522О	—	—	—	604071,22	2331233,01	—	Метод спутниковых геодезических измерений (определений)	Mt = 0,1 м
н523О	—	—	—	604068,68	2331238,73	—	Метод спутниковых геодезических измерений (определений)	Mt = 0,1 м
н524О	—	—	—	604064,32	2331236,90	—	Метод спутниковых геодезических измерений (определений)	Mt = 0,1 м
н521О	—	—	—	604066,90	2331231,09	—	Метод спутниковых геодезических измерений (определений)	Mt = 0,1 м

2. Сведения о характеристиках объекта недвижимости с кадастровым номером 74:36:0304006:1354

№ п/п	Наименование характеристики	Значение характеристики
1	2	3

КАРТА-ПЛАН ТЕРРИТОРИИ

Описание местоположения зданий, сооружений, объектов незавершенного строительства на земельном участке

1	2	3
1.	Вид объекта недвижимости	здание
2.	Ранее присвоенный государственный учетный номер (инвентарный) здания, сооружения, объекта незавершенного строительства	74:36:030406:0247:040054:1000/А (условный номер), 40054 (инвентарный номер)
3.	Кадастровый номер земельного участка (земельных участков), в границах которого (которых) расположены здание, сооружение, объект незавершенного строительства	74:36:0304006:775
4.	Уникальный учетный номер кадастрового квартала, в границах которого расположены здание, сооружение, объект незавершенного строительства	74:36:0304006
5.	Адрес здания, сооружения, объекта незавершенного строительства	—
5.1.	Сведения о местоположении здания, сооружения, объекта незавершенного строительства (при отсутствии адреса) в структурированном в соответствии с федеральной информационной адресной системой виде	Челябинская (обл) Челябинск (г.) СНТ "Челябинского завода" улица 1 ,участок 166
5.2.	Дополнительные сведения о местоположении	—
6.	Иные сведения	—

3. Пояснения к сведениям об объекте недвижимости с кадастровым номером 74:36:0304006:1354 :

1.	—

1. Сведения о характерных точках контура объекта недвижимости с кадастровым номером 74:36:0304006:1359

Система координат МСК-74								Зона № 2
Обозначение характерных точек контура	Содержатся в Едином государственном реестре недвижимости			Определены в ходе выполнения комплексных кадастровых работ			Метод определения координат	Формулы, примененные для расчета средней квадратической погрешности определения координат характерных точек границ (M _Г), с подставленными в такие формулы значениями и итоговые (вычисленные) значения M _Г , м
	Координаты, м		Радиус, м	Координаты, м		Радиус, м		
	X	Y	R	X	Y	R		
1	2	3	4	5	6	7	8	9
н525О	—	—	—	603897,19	2331158,05	—	Метод спутниковых геодезических измерений (определений)	Mt = 0,1 м
н526О	—	—	—	603901,03	2331159,51	—	Метод спутниковых геодезических	Mt = 0,1 м

КАРТА-ПЛАН ТЕРРИТОРИИ

Описание местоположения зданий, сооружений, объектов незавершенного строительства на земельном участке

							измерений (определений)	
н527О	—	—	—	603898,76	2331165,13	—	Метод спутниковых геодезических измерений (определений)	Mt = 0,1 м
н528О	—	—	—	603894,90	2331163,67	—	Метод спутниковых геодезических измерений (определений)	Mt = 0,1 м
н525О	—	—	—	603897,19	2331158,05	—	Метод спутниковых геодезических измерений (определений)	Mt = 0,1 м

2. Сведения о характеристиках объекта недвижимости с кадастровым номером 74:36:0304006:1359

№ п/п	Наименование характеристики	Значение характеристики
1	2	3
1.	Вид объекта недвижимости	здание
2.	Ранее присвоенный государственный учетный номер (инвентарный) здания, сооружения, объекта незавершенного строительства	74:01-36:52-1999:58 (условный номер), 40054 (инвентарный номер)
3.	Кадастровый номер земельного участка (земельных участков), в границах которого (которых) расположены здание, сооружение, объект незавершенного строительства	74:36:0304006:790
4.	Уникальный учетный номер кадастрового квартала, в границах которого расположены здание, сооружение, объект незавершенного строительства	74:36:0304006
5.	Адрес здания, сооружения, объекта незавершенного строительства	—
5.1.	Сведения о местоположении здания, сооружения, объекта незавершенного строительства (при отсутствии адреса) в структурированном в соответствии с федеральной информационной адресной системой виде	Челябинская (обл) Челябинск (г.) СНТ "Челябинского завода" улица ,участок 180
5.2.	Дополнительные сведения о местоположении	—
6.	Иные сведения	—

КАРТА-ПЛАН ТЕРРИТОРИИ

Описание местоположения зданий, сооружений, объектов незавершенного строительства на земельном участке

3. Пояснения к сведениям об объекте недвижимости с кадастровым номером 74:36:0304006:1359 :

1. —

1. Сведения о характерных точках контура объекта недвижимости с кадастровым номером 74:36:0304006:1362

Система координат МСК-74

Зона № 2

Обозначение характерных точек контура	Содержатся в Едином государственном реестре недвижимости			Определены в ходе выполнения комплексных кадастровых работ			Метод определения координат	Формулы, примененные для расчета средней квадратической погрешности определения координат характерных точек границ (M _d), с подставленными в такие формулы значениями и итоговые (вычисленные) значения M _с , м
	Координаты, м		Радиус , м	Координаты, м		Радиус, м		
	X	Y	R	X	Y	R		
1	2	3	4	5	6	7	8	9
н529О	—	—	—	604027,55	2331488,51	—	Метод спутниковых геодезических измерений (определений)	Mt = 0,1 м
н530О	—	—	—	604030,33	2331489,84	—	Метод спутниковых геодезических измерений (определений)	Mt = 0,1 м
н531О	—	—	—	604028,57	2331493,54	—	Метод спутниковых геодезических измерений (определений)	Mt = 0,1 м
н532О	—	—	—	604025,76	2331492,35	—	Метод спутниковых геодезических измерений (определений)	Mt = 0,1 м
н529О	—	—	—	604027,55	2331488,51	—	Метод спутниковых геодезических	Mt = 0,1 м

КАРТА-ПЛАН ТЕРРИТОРИИ

Описание местоположения зданий, сооружений, объектов незавершенного строительства на земельном участке

							измерений (определений)	
2. Сведения о характеристиках объекта недвижимости с кадастровым номером 74:36:0304006:1362								
№ п/п	Наименование характеристики						Значение характеристики	
1	2						3	
1.	Вид объекта недвижимости						здание	
2.	Ранее присвоенный государственный учетный номер (инвентарный) здания, сооружения, объекта незавершенного строительства						40056 (инвентарный номер)	
3.	Кадастровый номер земельного участка (земельных участков), в границах которого (которых) расположены здание, сооружение, объект незавершенного строительства						74:36:0304006:628	
4.	Уникальный учетный номер кадастрового квартала, в границах которого расположены здание, сооружение, объект незавершенного строительства						74:36:0304006	
5.	Адрес здания, сооружения, объекта незавершенного строительства						—	
5.1.	Сведения о местоположении здания, сооружения, объекта незавершенного строительства (при отсутствии адреса) в структурированном в соответствии с федеральной информационной адресной системой виде						Челябинская обл, г. Челябинск, СНТ "Челябинского завода", улица 6 ,участок 205	
5.2.	Дополнительные сведения о местоположении						улица 6	
6.	Иные сведения						—	
3. Пояснения к сведениям об объекте недвижимости с кадастровым номером 74:36:0304006:1362 :								
1.	—							
1. Сведения о характерных точках контура объекта недвижимости с кадастровым номером 74:36:0304006:1363								
Система координат МСК-74								Зона № 2
Обозначение характерных точек контура	Содержатся в Едином государственном реестре недвижимости			Определены в ходе выполнения комплексных кадастровых работ			Метод определения координат	Формулы, примененные для расчета средней квадратической погрешности определения координат характерных точек границ (M_t), с подставленными в такие формулы значениями и итоговые (вычисленные) значения M_t, м
	Координаты, м		Радиус, м	Координаты, м		Радиус, м		
	X	Y	R	X	Y	R		
1	2	3	4	5	6	7	8	9
н533О	—	—	—	603752,81	2331401,09	—	Метод спутниковых геодезических	Mt = 0,1 м

КАРТА-ПЛАН ТЕРРИТОРИИ

Описание местоположения зданий, сооружений, объектов незавершенного строительства на земельном участке

							измерений (определений)	
н534О	—	—	—	603757,10	2331402,82	—	Метод спутниковых геодезических измерений (определений)	Mt = 0,1 м
н535О	—	—	—	603755,01	2331407,73	—	Метод спутниковых геодезических измерений (определений)	Mt = 0,1 м
н536О	—	—	—	603750,83	2331406,06	—	Метод спутниковых геодезических измерений (определений)	Mt = 0,1 м
н533О	—	—	—	603752,81	2331401,09	—	Метод спутниковых геодезических измерений (определений)	Mt = 0,1 м

2. Сведения о характеристиках объекта недвижимости с кадастровым номером 74:36:0304006:1363

№ п/п	Наименование характеристики	Значение характеристики
1	2	3
1.	Вид объекта недвижимости	здание
2.	Ранее присвоенный государственный учетный номер (инвентарный) здания, сооружения, объекта незавершенного строительства	74-01/36-164/2004-0172 (условный номер), 40054 (инвентарный номер)
3.	Кадастровый номер земельного участка (земельных участков), в границах которого (которых) расположены здание, сооружение, объект незавершенного строительства	74:36:0304006:840
4.	Уникальный учетный номер кадастрового квартала, в границах которого расположены здание, сооружение, объект незавершенного строительства	74:36:0304006
5.	Адрес здания, сооружения, объекта незавершенного строительства	—
5.1.	Сведения о местоположении здания, сооружения, объекта незавершенного	Челябинская (обл) Челябинск (г.) СНТ "Челябинского завода" улица 7

КАРТА-ПЛАН ТЕРРИТОРИИ

Описание местоположения зданий, сооружений, объектов незавершенного строительства на земельном участке

1	2	3
	строительства (при отсутствии адреса) в структурированном в соответствии с федеральной информационной адресной системой виде	,участок 229
5.2.	Дополнительные сведения о местоположении	—
6.	Иные сведения	—

3. Пояснения к сведениям об объекте недвижимости с кадастровым номером 74:36:0304006:1363 :

1.	—

1. Сведения о характерных точках контура объекта недвижимости с кадастровым номером 74:36:0304006:1364

Система координат МСК-74 Зона № 2

Обозначение характерных точек контура	Содержатся в Едином государственном реестре недвижимости			Определены в ходе выполнения комплексных кадастровых работ			Метод определения координат	Формулы, примененные для расчета средней квадратической погрешности определения координат характерных точек границ (M _t), с подставленными в такие формулы значениями и итоговые (вычисленные) значения M _t , м
	Координаты, м		Радиус , м	Координаты, м		Радиус, м		
	X	Y	R	X	Y	R		
1	2	3	4	5	6	7	8	9
н537О	—	—	—	603738,03	2331395,64	—	Метод спутниковых геодезических измерений (определений)	Mt = 0,1 м
н538О	—	—	—	603736,30	2331399,72	—	Метод спутниковых геодезических измерений (определений)	Mt = 0,1 м
н539О	—	—	—	603733,01	2331398,41	—	Метод спутниковых геодезических измерений (определений)	Mt = 0,1 м
н540О	—	—	—	603734,68	2331394,33	—	Метод спутниковых геодезических	Mt = 0,1 м

КАРТА-ПЛАН ТЕРРИТОРИИ

Описание местоположения зданий, сооружений, объектов незавершенного строительства на земельном участке

							измерений (определений)	
н537О	—	—	—	603738,03	2331395,64	—	Метод спутниковых геодезических измерений (определений)	Mt = 0,1 м

2. Сведения о характеристиках объекта недвижимости с кадастровым номером 74:36:0304006:1364

№ п/п	Наименование характеристики	Значение характеристики
1	2	3
1.	Вид объекта недвижимости	здание
2.	Ранее присвоенный государственный учетный номер (инвентарный) здания, сооружения, объекта незавершенного строительства	74:36:0304006:0636:040054:1000/А (условный номер), 40054 (инвентарный номер)
3.	Кадастровый номер земельного участка (земельных участков), в границах которого (которых) расположены здание, сооружение, объект незавершенного строительства	74:36:0304006:636
4.	Уникальный учетный номер кадастрового квартала, в границах которого расположены здание, сооружение, объект незавершенного строительства	74:36:0304006
5.	Адрес здания, сооружения, объекта незавершенного строительства	—
5.1.	Сведения о местоположении здания, сооружения, объекта незавершенного строительства (при отсутствии адреса) в структурированном в соответствии с федеральной информационной адресной системой виде	Челябинская область, г. Челябинск, СНТ "Челябинского механического завода", сад №1, улица 7, участок №230
5.2.	Дополнительные сведения о местоположении	—
6.	Иные сведения	—

3. Пояснения к сведениям об объекте недвижимости с кадастровым номером 74:36:0304006:1364 :

1.	—

1. Сведения о характерных точках контура объекта недвижимости с кадастровым номером 74:36:0304006:1365

Система координат МСК-74	Зона № 2

КАРТА-ПЛАН ТЕРРИТОРИИ

Описание местоположения зданий, сооружений, объектов незавершенного строительства на земельном участке

Обозначение характерных точек контура	Содержатся в Едином государственном реестре недвижимости			Определены в ходе выполнения комплексных кадастровых работ			Метод определения координат	Формулы, примененные для расчета средней квадратической погрешности определения координат характерных точек границ (M _t), с подставленными в такие формулы значениями и итоговые (вычисленные) значения M _с , м
	Координаты, м		Радиус , м	Координаты, м		Радиус, м		
	X	Y	R	X	Y	R		
1	2	3	4	5	6	7	8	9
н541О	—	—	—	603698,29	2331378,45	—	Метод спутниковых геодезических измерений (определений)	Mt = 0,1 м
н542О	—	—	—	603696,36	2331383,74	—	Метод спутниковых геодезических измерений (определений)	Mt = 0,1 м
н543О	—	—	—	603690,24	2331381,59	—	Метод спутниковых геодезических измерений (определений)	Mt = 0,1 м
н544О	—	—	—	603692,18	2331376,31	—	Метод спутниковых геодезических измерений (определений)	Mt = 0,1 м
н541О	—	—	—	603698,29	2331378,45	—	Метод спутниковых геодезических измерений (определений)	Mt = 0,1 м

2. Сведения о характеристиках объекта недвижимости с кадастровым номером 74:36:0304006:1365

№ п/п	Наименование характеристики	Значение характеристики
1	2	3

КАРТА-ПЛАН ТЕРРИТОРИИ

Описание местоположения зданий, сооружений, объектов незавершенного строительства на земельном участке

1	2	3
1.	Вид объекта недвижимости	здание
2.	Ранее присвоенный государственный учетный номер (инвентарный) здания, сооружения, объекта незавершенного строительства	74-74-01/278/2007-498 (условный номер), 40054 (инвентарный номер)
3.	Кадастровый номер земельного участка (земельных участков), в границах которого (которых) расположены здание, сооружение, объект незавершенного строительства	74:36:0304006:713
4.	Уникальный учетный номер кадастрового квартала, в границах которого расположены здание, сооружение, объект незавершенного строительства	74:36:0304006
5.	Адрес здания, сооружения, объекта незавершенного строительства	—
5.1.	Сведения о местоположении здания, сооружения, объекта незавершенного строительства (при отсутствии адреса) в структурированном в соответствии с федеральной информационной адресной системой виде	Челябинская (обл) Челябинск (г.) СНТ "Челябинского завода" улица 1 ,участок 232
5.2.	Дополнительные сведения о местоположении	—
6.	Иные сведения	—

3. Пояснения к сведениям об объекте недвижимости с кадастровым номером 74:36:0304006:1365 :

1.	—

1. Сведения о характерных точках контура объекта недвижимости с кадастровым номером 74:36:0304006:1366

Система координат МСК-74							Зона № 2	
Обозначение характерных точек контура	Содержатся в Едином государственном реестре недвижимости			Определены в ходе выполнения комплексных кадастровых работ			Метод определения координат	Формулы, примененные для расчета средней квадратической погрешности определения координат характерных точек границ (M _г), с подставленными в такие формулы значениями и итоговые (вычисленные) значения M _г , м
	Координаты, м		Радиус, м	Координаты, м		Радиус, м		
	X	Y	R	X	Y	R		
1	2	3	4	5	6	7	8	9
н5450	—	—	—	603762,56	2331424,96	—	Метод спутниковых геодезических измерений (определений)	Mt = 0,1 м
н5460	—	—	—	603765,63	2331426,52	—	Метод спутниковых геодезических	Mt = 0,1 м

КАРТА-ПЛАН ТЕРРИТОРИИ

Описание местоположения зданий, сооружений, объектов незавершенного строительства на земельном участке

							измерений (определений)	
н547О	—	—	—	603762,04	2331433,47	—	Метод спутниковых геодезических измерений (определений)	Mt = 0,1 м
н548О	—	—	—	603758,80	2331431,87	—	Метод спутниковых геодезических измерений (определений)	Mt = 0,1 м
н545О	—	—	—	603762,56	2331424,96	—	Метод спутниковых геодезических измерений (определений)	Mt = 0,1 м

2. Сведения о характеристиках объекта недвижимости с кадастровым номером 74:36:0304006:1366

№ п/п	Наименование характеристики	Значение характеристики
1	2	3
1.	Вид объекта недвижимости	здание
2.	Ранее присвоенный государственный учетный номер (инвентарный) здания, сооружения, объекта незавершенного строительства	74-74-01/473/2005-404 (условный номер), 40056 (инвентарный номер)
3.	Кадастровый номер земельного участка (земельных участков), в границах которого (которых) расположены здание, сооружение, объект незавершенного строительства	74:36:0304006:655
4.	Уникальный учетный номер кадастрового квартала, в границах которого расположены здание, сооружение, объект незавершенного строительства	74:36:0304006
5.	Адрес здания, сооружения, объекта незавершенного строительства	—
5.1.	Сведения о местоположении здания, сооружения, объекта незавершенного строительства (при отсутствии адреса) в структурированном в соответствии с федеральной информационной адресной системой виде	Челябинская (обл) Челябинск (г.) СНТ "Челябинского завода" улица 7 ,участок 249
5.2.	Дополнительные сведения о местоположении	—
6.	Иные сведения	—

КАРТА-ПЛАН ТЕРРИТОРИИ

Описание местоположения зданий, сооружений, объектов незавершенного строительства на земельном участке

3. Пояснения к сведениям об объекте недвижимости с кадастровым номером 74:36:0304006:1366 :

1. —

1. Сведения о характерных точках контура объекта недвижимости с кадастровым номером 74:36:0304006:1367

Система координат МСК-74

Зона № 2

Обозначение характерных точек контура	Содержатся в Едином государственном реестре недвижимости			Определены в ходе выполнения комплексных кадастровых работ			Метод определения координат	Формулы, примененные для расчета средней квадратической погрешности определения координат характерных точек границ (M _t), с подставленными в такие формулы значениями и итоговые (вычисленные) значения M _t , м
	Координаты, м		Радиус , м	Координаты, м		Радиус, м		
	X	Y	R	X	Y	R		
1	2	3	4	5	6	7	8	9
н5490	—	—	—	604229,65	2331368,45	—	Метод спутниковых геодезических измерений (определений)	Mt = 0,1 м
н5500	—	—	—	604232,80	2331369,84	—	Метод спутниковых геодезических измерений (определений)	Mt = 0,1 м
н5510	—	—	—	604230,29	2331374,95	—	Метод спутниковых геодезических измерений (определений)	Mt = 0,1 м
н5520	—	—	—	604227,11	2331373,59	—	Метод спутниковых геодезических измерений (определений)	Mt = 0,1 м
н5490	—	—	—	604229,65	2331368,45	—	Метод спутниковых геодезических	Mt = 0,1 м

КАРТА-ПЛАН ТЕРРИТОРИИ

Описание местоположения зданий, сооружений, объектов незавершенного строительства на земельном участке

							измерений (определений)	
2. Сведения о характеристиках объекта недвижимости с кадастровым номером 74:36:0304006:1367								
№ п/п	Наименование характеристики						Значение характеристики	
1	2						3	
1.	Вид объекта недвижимости						здание	
2.	Ранее присвоенный государственный учетный номер (инвентарный) здания, сооружения, объекта незавершенного строительства						74:36:0304006:0621:040054:1000/А (условный номер), 40054 (инвентарный номер)	
3.	Кадастровый номер земельного участка (земельных участков), в границах которого (которых) расположены здание, сооружение, объект незавершенного строительства						74:36:0304006:621	
4.	Уникальный учетный номер кадастрового квартала, в границах которого расположены здание, сооружение, объект незавершенного строительства						74:36:0304006	
5.	Адрес здания, сооружения, объекта незавершенного строительства						—	
5.1.	Сведения о местоположении здания, сооружения, объекта незавершенного строительства (при отсутствии адреса) в структурированном в соответствии с федеральной информационной адресной системой виде						Челябинская область, г Челябинск, Ленинский район, садоводческое некоммерческое товарищество "Челябинского механического завода", сад №1, улица 2, участок №102	
5.2.	Дополнительные сведения о местоположении						2 улица	
6.	Иные сведения						—	
3. Пояснения к сведениям об объекте недвижимости с кадастровым номером 74:36:0304006:1367 :								
1.	—							
1. Сведения о характерных точках контура объекта недвижимости с кадастровым номером 74:36:0304006:1385								
Система координат МСК-74								Зона № 2
Обозначение характерных точек контура	Содержатся в Едином государственном реестре недвижимости			Определены в ходе выполнения комплексных кадастровых работ			Метод определения координат	Формулы, примененные для расчета средней квадратической погрешности определения координат характерных точек границ (M _t), с подставленными в такие формулы значениями и итоговые (вычисленные) значения M _t , м
	Координаты, м		Радиус, м	Координаты, м		Радиус, м		
	X	Y	R	X	Y	R		
1	2	3	4	5	6	7	8	9
н325О	—	—	—	603730,04	2331302,08	—	Метод спутниковых геодезических	Mt = 0,1 м

КАРТА-ПЛАН ТЕРРИТОРИИ

Описание местоположения зданий, сооружений, объектов незавершенного строительства на земельном участке

							измерений (определений)	
н326О	—	—	—	603733,92	2331303,99	—	Метод спутниковых геодезических измерений (определений)	Mt = 0,1 м
н327О	—	—	—	603730,89	2331310,29	—	Метод спутниковых геодезических измерений (определений)	Mt = 0,1 м
н328О	—	—	—	603726,85	2331308,41	—	Метод спутниковых геодезических измерений (определений)	Mt = 0,1 м
н325О	—	—	—	603730,04	2331302,08	—	Метод спутниковых геодезических измерений (определений)	Mt = 0,1 м

2. Сведения о характеристиках объекта недвижимости с кадастровым номером 74:36:0304006:1385

№ п/п	Наименование характеристики	Значение характеристики
1	2	3
1.	Вид объекта недвижимости	здание
2.	Ранее присвоенный государственный учетный номер (инвентарный) здания, сооружения, объекта незавершенного строительства	74-74-01/306/2005-019 (условный номер), 40056 (инвентарный номер)
3.	Кадастровый номер земельного участка (земельных участков), в границах которого (которых) расположены здание, сооружение, объект незавершенного строительства	74:36:0304006:650
4.	Уникальный учетный номер кадастрового квартала, в границах которого расположены здание, сооружение, объект незавершенного строительства	74:36:0304006
5.	Адрес здания, сооружения, объекта незавершенного строительства	—
5.1.	Сведения о местоположении здания, сооружения, объекта незавершенного	Челябинская область, г Челябинск, Сад Механического завода, ул 5, уч

КАРТА-ПЛАН ТЕРРИТОРИИ

Описание местоположения зданий, сооружений, объектов незавершенного строительства на земельном участке

1	2	3
	строительства (при отсутствии адреса) в структурированном в соответствии с федеральной информационной адресной системой виде	45
5.2.	Дополнительные сведения о местоположении	ул 5
6.	Иные сведения	—

3. Пояснения к сведениям об объекте недвижимости с кадастровым номером 74:36:0304006:1385 :

1.	—

1. Сведения о характерных точках контура объекта недвижимости с кадастровым номером 74:36:0304006:1390

Система координат МСК-74

Зона № 2

Обозначение характерных точек контура	Содержатся в Едином государственном реестре недвижимости			Определены в ходе выполнения комплексных кадастровых работ			Метод определения координат	Формулы, примененные для расчета средней квадратической погрешности определения координат характерных точек границ (M _t), с подставленными в такие формулы значениями и итоговые (вычисленные) значения M _t , м
	Координаты, м		Радиус , м	Координаты, м		Радиус, м		
	X	Y	R	X	Y	R		
1	2	3	4	5	6	7	8	9
н257О	—	—	—	603591,31	2331332,72	—	Метод спутниковых геодезических измерений (определений)	Mt = 0,1 м
н258О	—	—	—	603588,91	2331338,09	—	Метод спутниковых геодезических измерений (определений)	Mt = 0,1 м
н259О	—	—	—	603584,78	2331336,28	—	Метод спутниковых геодезических измерений (определений)	Mt = 0,1 м
н260О	—	—	—	603587,15	2331330,91	—	Метод спутниковых геодезических	Mt = 0,1 м

КАРТА-ПЛАН ТЕРРИТОРИИ

Описание местоположения зданий, сооружений, объектов незавершенного строительства на земельном участке

							измерений (определений)	
н257О	—	—	—	603591,31	2331332,72	—	Метод спутниковых геодезических измерений (определений)	Mt = 0,1 м

2. Сведения о характеристиках объекта недвижимости с кадастровым номером 74:36:0304006:1390

№ п/п	Наименование характеристики	Значение характеристики
1	2	3
1.	Вид объекта недвижимости	здание
2.	Ранее присвоенный государственный учетный номер (инвентарный) здания, сооружения, объекта незавершенного строительства	74-74-01/682/2008-053 (условный номер)
3.	Кадастровый номер земельного участка (земельных участков), в границах которого (которых) расположены здание, сооружение, объект незавершенного строительства	74:36:0304006:1048
4.	Уникальный учетный номер кадастрового квартала, в границах которого расположены здание, сооружение, объект незавершенного строительства	74:36:0304006
5.	Адрес здания, сооружения, объекта незавершенного строительства	—
5.1.	Сведения о местоположении здания, сооружения, объекта незавершенного строительства (при отсутствии адреса) в структурированном в соответствии с федеральной информационной адресной системой виде	г. Челябинск, Ленинский район, садоводческое некоммерческое товарищество "Челябинского механического завода" сад №2, улица 5, участок №190
5.2.	Дополнительные сведения о местоположении	—
6.	Иные сведения	—

3. Пояснения к сведениям об объекте недвижимости с кадастровым номером 74:36:0304006:1390 :

1.	—

1. Сведения о характерных точках контура объекта недвижимости с кадастровым номером 74:36:0304006:1392

Система координат МСК-74	Зона № 2

КАРТА-ПЛАН ТЕРРИТОРИИ

Описание местоположения зданий, сооружений, объектов незавершенного строительства на земельном участке

Обозначение характерных точек контура	Содержатся в Едином государственном реестре недвижимости			Определены в ходе выполнения комплексных кадастровых работ			Метод определения координат	Формулы, примененные для расчета средней квадратической погрешности определения координат характерных точек границ (M _t), с подставленными в такие формулы значениями и итоговые (вычисленные) значения M _с м
	Координаты, м		Радиус , м	Координаты, м		Радиус, м		
	X	Y	R	X	Y	R		
1	2	3	4	5	6	7	8	9
н289О	—	—	—	603581,12	2331343,84	—	Метод спутниковых геодезических измерений (определений)	Mt = 0,1 м
н290О	—	—	—	603579,33	2331348,17	—	Метод спутниковых геодезических измерений (определений)	Mt = 0,1 м
н291О	—	—	—	603575,05	2331346,39	—	Метод спутниковых геодезических измерений (определений)	Mt = 0,1 м
н292О	—	—	—	603576,88	2331342,04	—	Метод спутниковых геодезических измерений (определений)	Mt = 0,1 м
н289О	—	—	—	603581,12	2331343,84	—	Метод спутниковых геодезических измерений (определений)	Mt = 0,1 м

2. Сведения о характеристиках объекта недвижимости с кадастровым номером 74:36:0304006:1392

№ п/п	Наименование характеристики	Значение характеристики
1	2	3

КАРТА-ПЛАН ТЕРРИТОРИИ

Описание местоположения зданий, сооружений, объектов незавершенного строительства на земельном участке

1	2	3
1.	Вид объекта недвижимости	здание
2.	Ранее присвоенный государственный учетный номер (инвентарный) здания, сооружения, объекта незавершенного строительства	74-74-01/356/2009-478 (условный номер)
3.	Кадастровый номер земельного участка (земельных участков), в границах которого (которых) расположены здание, сооружение, объект незавершенного строительства	74:36:0304006:1066
4.	Уникальный учетный номер кадастрового квартала, в границах которого расположены здание, сооружение, объект незавершенного строительства	74:36:0304006
5.	Адрес здания, сооружения, объекта незавершенного строительства	—
5.1.	Сведения о местоположении здания, сооружения, объекта незавершенного строительства (при отсутствии адреса) в структурированном в соответствии с федеральной информационной адресной системой виде	г. Челябинск, Ленинский район, садоводческое некоммерческое товарищество "ЧМЗ" (сад-2), улица 7, участок №203
5.2.	Дополнительные сведения о местоположении	—
6.	Иные сведения	—

3. Пояснения к сведениям об объекте недвижимости с кадастровым номером 74:36:0304006:1392 :

1.	—

1. Сведения о характерных точках контура объекта недвижимости с кадастровым номером 74:36:0304006:1393

Система координат МСК-74							Зона № 2	
Обозначение характерных точек контура	Содержатся в Едином государственном реестре недвижимости			Определены в ходе выполнения комплексных кадастровых работ			Метод определения координат	Формулы, примененные для расчета средней квадратической погрешности определения координат характерных точек границ (M _Г), с подставленными в такие формулы значениями и итоговые (вычисленные) значения M _Г , м
	Координаты, м		Радиус, м	Координаты, м		Радиус, м		
	X	Y	R	X	Y	R		
1	2	3	4	5	6	7	8	9
н553О	—	—	—	603950,16	2331232,00	—	Метод спутниковых геодезических измерений (определений)	Mt = 0,1 м
н554О	—	—	—	603955,91	2331234,44	—	Метод спутниковых геодезических	Mt = 0,1 м

КАРТА-ПЛАН ТЕРРИТОРИИ

Описание местоположения зданий, сооружений, объектов незавершенного строительства на земельном участке

							измерений (определений)	
н555О	—	—	—	603953,35	2331240,29	—	Метод спутниковых геодезических измерений (определений)	Mt = 0,1 м
н556О	—	—	—	603947,65	2331237,66	—	Метод спутниковых геодезических измерений (определений)	Mt = 0,1 м
н553О	—	—	—	603950,16	2331232,00	—	Метод спутниковых геодезических измерений (определений)	Mt = 0,1 м

2. Сведения о характеристиках объекта недвижимости с кадастровым номером 74:36:0304006:1393

№ п/п	Наименование характеристики	Значение характеристики
1	2	3
1.	Вид объекта недвижимости	здание
2.	Ранее присвоенный государственный учетный номер (инвентарный) здания, сооружения, объекта незавершенного строительства	74-74-01/237/2010-189 (условный номер), 40056 (инвентарный номер)
3.	Кадастровый номер земельного участка (земельных участков), в границах которого (которых) расположены здание, сооружение, объект незавершенного строительства	74:36:0304006:798
4.	Уникальный учетный номер кадастрового квартала, в границах которого расположены здание, сооружение, объект незавершенного строительства	74:36:0304006
5.	Адрес здания, сооружения, объекта незавершенного строительства	—
5.1.	Сведения о местоположении здания, сооружения, объекта незавершенного строительства (при отсутствии адреса) в структурированном в соответствии с федеральной информационной адресной системой виде	г. Челябинск, Ленинский район, садоводческое некоммерческое товарищество "ЧМЗ" сад №1, улица 2, участок №173
5.2.	Дополнительные сведения о местоположении	—
6.	Иные сведения	—

КАРТА-ПЛАН ТЕРРИТОРИИ

Описание местоположения зданий, сооружений, объектов незавершенного строительства на земельном участке

3. Пояснения к сведениям об объекте недвижимости с кадастровым номером 74:36:0304006:1393 :

1. —

1. Сведения о характерных точках контура объекта недвижимости с кадастровым номером 74:36:0304006:1394

Система координат МСК-74

Зона № 2

Обозначение характерных точек контура	Содержатся в Едином государственном реестре недвижимости			Определены в ходе выполнения комплексных кадастровых работ			Метод определения координат	Формулы, примененные для расчета средней квадратической погрешности определения координат характерных точек границ (M _t), с подставленными в такие формулы значениями и итоговые (вычисленные) значения M _t , м
	Координаты, м		Радиус , м	Координаты, м		Радиус, м		
	X	Y	R	X	Y	R		
1	2	3	4	5	6	7	8	9
н421О	—	—	—	604050,18	2331376,49	—	Метод спутниковых геодезических измерений (определений)	Mt = 0,1 м
н422О	—	—	—	604047,44	2331382,05	—	Метод спутниковых геодезических измерений (определений)	Mt = 0,1 м
н423О	—	—	—	604043,91	2331380,44	—	Метод спутниковых геодезических измерений (определений)	Mt = 0,1 м
н424О	—	—	—	604046,65	2331374,92	—	Метод спутниковых геодезических измерений (определений)	Mt = 0,1 м
н421О	—	—	—	604050,18	2331376,49	—	Метод спутниковых геодезических	Mt = 0,1 м

КАРТА-ПЛАН ТЕРРИТОРИИ

Описание местоположения зданий, сооружений, объектов незавершенного строительства на земельном участке

							измерений (определений)	

2. Сведения о характеристиках объекта недвижимости с кадастровым номером 74:36:0304006:1394

№ п/п	Наименование характеристики	Значение характеристики
1	2	3
1.	Вид объекта недвижимости	здание
2.	Ранее присвоенный государственный учетный номер (инвентарный) здания, сооружения, объекта незавершенного строительства	74-74-01/284/2009-406 (условный номер)
3.	Кадастровый номер земельного участка (земельных участков), в границах которого (которых) расположены здание, сооружение, объект незавершенного строительства	74:36:0304006:916
4.	Уникальный учетный номер кадастрового квартала, в границах которого расположены здание, сооружение, объект незавершенного строительства	74:36:0304006
5.	Адрес здания, сооружения, объекта незавершенного строительства	—
5.1.	Сведения о местоположении здания, сооружения, объекта незавершенного строительства (при отсутствии адреса) в структурированном в соответствии с федеральной информационной адресной системой виде	обл. Челябинская, г. Челябинск, садоводческое некоммерческое товарищество "ЧМЗ" сад №1, улица 4, участок №68
5.2.	Дополнительные сведения о местоположении	улица 4
6.	Иные сведения	—

3. Пояснения к сведениям об объекте недвижимости с кадастровым номером 74:36:0304006:1394 :

1.	—

1. Сведения о характерных точках контура объекта недвижимости с кадастровым номером 74:36:0304006:1396

Система координат МСК-74							Зона № 2	
Обозначение характерных точек контура	Содержатся в Едином государственном реестре недвижимости			Определены в ходе выполнения комплексных кадастровых работ			Метод определения координат	Формулы, примененные для расчета средней квадратической погрешности определения координат характерных точек границ (M _t), с подставленными в такие формулы значениями и итоговые (вычисленные) значения M _t , м
	Координаты, м		Радиус, м	Координаты, м		Радиус, м		
	X	Y	R	X	Y	R		
1	2	3	4	5	6	7	8	9
н3850	—	—	—	604020,63	2331423,67	—	Метод спутниковых геодезических	Mt = 0,1 м

КАРТА-ПЛАН ТЕРРИТОРИИ

Описание местоположения зданий, сооружений, объектов незавершенного строительства на земельном участке

							измерений (определений)	
н386О	—	—	—	604024,60	2331425,54	—	Метод спутниковых геодезических измерений (определений)	Mt = 0,1 м
н387О	—	—	—	604021,35	2331432,39	—	Метод спутниковых геодезических измерений (определений)	Mt = 0,1 м
н388О	—	—	—	604017,40	2331430,46	—	Метод спутниковых геодезических измерений (определений)	Mt = 0,1 м
н385О	—	—	—	604020,63	2331423,67	—	Метод спутниковых геодезических измерений (определений)	Mt = 0,1 м

2. Сведения о характеристиках объекта недвижимости с кадастровым номером 74:36:0304006:1396

№ п/п	Наименование характеристики	Значение характеристики
1	2	3
1.	Вид объекта недвижимости	здание
2.	Ранее присвоенный государственный учетный номер (инвентарный) здания, сооружения, объекта незавершенного строительства	74-74-01/961/2008-433 (условный номер)
3.	Кадастровый номер земельного участка (земельных участков), в границах которого (которых) расположены здание, сооружение, объект незавершенного строительства	74:36:0304006:818
4.	Уникальный учетный номер кадастрового квартала, в границах которого расположены здание, сооружение, объект незавершенного строительства	74:36:0304006
5.	Адрес здания, сооружения, объекта незавершенного строительства	—
5.1.	Сведения о местоположении здания, сооружения, объекта незавершенного	г. Челябинск, Ленинский район, садоводческое некоммерческое

КАРТА-ПЛАН ТЕРРИТОРИИ

Описание местоположения зданий, сооружений, объектов незавершенного строительства на земельном участке

1	2	3
	строительства (при отсутствии адреса) в структурированном в соответствии с федеральной информационной адресной системой виде	товарищество "ЧМЗ" (Сад-1), улица 5, участок №22
5.2.	Дополнительные сведения о местоположении	—
6.	Иные сведения	—

3. Пояснения к сведениям об объекте недвижимости с кадастровым номером 74:36:0304006:1396 :

1.	—

1. Сведения о характерных точках контура объекта недвижимости с кадастровым номером 74:36:0304006:1398

Система координат МСК-74 Зона № 2

Обозначение характерных точек контура	Содержатся в Едином государственном реестре недвижимости			Определены в ходе выполнения комплексных кадастровых работ			Метод определения координат	Формулы, примененные для расчета средней квадратической погрешности определения координат характерных точек границ (M _t), с подставленными в такие формулы значениями и итоговые (вычисленные) значения M _t , м
	Координаты, м		Радиус , м	Координаты, м		Радиус, м		
	X	Y	R	X	Y	R		
1	2	3	4	5	6	7	8	9
н557О	—	—	—	604434,87	2331528,39	—	Метод спутниковых геодезических измерений (определений)	Mt = 0,1 м
н558О	—	—	—	604433,01	2331532,82	—	Метод спутниковых геодезических измерений (определений)	Mt = 0,1 м
н559О	—	—	—	604426,92	2331530,15	—	Метод спутниковых геодезических измерений (определений)	Mt = 0,1 м
н560О	—	—	—	604428,83	2331525,82	—	Метод спутниковых геодезических	Mt = 0,1 м

КАРТА-ПЛАН ТЕРРИТОРИИ

Описание местоположения зданий, сооружений, объектов незавершенного строительства на земельном участке

							измерений (определений)	
н557О	—	—	—	604434,87	2331528,39	—	Метод спутниковых геодезических измерений (определений)	Mt = 0,1 м

2. Сведения о характеристиках объекта недвижимости с кадастровым номером 74:36:0304006:1398

№ п/п	Наименование характеристики	Значение характеристики
1	2	3
1.	Вид объекта недвижимости	здание
2.	Ранее присвоенный государственный учетный номер (инвентарный) здания, сооружения, объекта незавершенного строительства	74-74-01/392/2010-092 (условный номер)
3.	Кадастровый номер земельного участка (земельных участков), в границах которого (которых) расположены здание, сооружение, объект незавершенного строительства	74:36:0304006:1230
4.	Уникальный учетный номер кадастрового квартала, в границах которого расположены здание, сооружение, объект незавершенного строительства	74:36:0304006
5.	Адрес здания, сооружения, объекта незавершенного строительства	—
5.1.	Сведения о местоположении здания, сооружения, объекта незавершенного строительства (при отсутствии адреса) в структурированном в соответствии с федеральной информационной адресной системой виде	г. Челябинск, Ленинский район, садоводческое некоммерческое товарищество ЧМЗ-3, улица 4, участок №77
5.2.	Дополнительные сведения о местоположении	—
6.	Иные сведения	—

3. Пояснения к сведениям об объекте недвижимости с кадастровым номером 74:36:0304006:1398 :

1.	—

1. Сведения о характерных точках контура объекта недвижимости с кадастровым номером 74:36:0304006:1399

Система координат МСК-74	Зона № 2

КАРТА-ПЛАН ТЕРРИТОРИИ

Описание местоположения зданий, сооружений, объектов незавершенного строительства на земельном участке

Обозначение характерных точек контура	Содержатся в Едином государственном реестре недвижимости			Определены в ходе выполнения комплексных кадастровых работ			Метод определения координат	Формулы, примененные для расчета средней квадратической погрешности определения координат характерных точек границ (M _t), с подставленными в такие формулы значениями и итоговые (вычисленные) значения M _с , м
	Координаты, м		Радиус , м	Координаты, м		Радиус, м		
	X	Y	R	X	Y	R		
1	2	3	4	5	6	7	8	9
н365О	—	—	—	603890,53	2331318,08	—	Метод спутниковых геодезических измерений (определений)	Mt = 0,1 м
н366О	—	—	—	603888,17	2331323,82	—	Метод спутниковых геодезических измерений (определений)	Mt = 0,1 м
н367О	—	—	—	603884,21	2331322,21	—	Метод спутниковых геодезических измерений (определений)	Mt = 0,1 м
н368О	—	—	—	603886,53	2331316,47	—	Метод спутниковых геодезических измерений (определений)	Mt = 0,1 м
н365О	—	—	—	603890,53	2331318,08	—	Метод спутниковых геодезических измерений (определений)	Mt = 0,1 м

2. Сведения о характеристиках объекта недвижимости с кадастровым номером 74:36:0304006:1399

№ п/п	Наименование характеристики	Значение характеристики
1	2	3

КАРТА-ПЛАН ТЕРРИТОРИИ

Описание местоположения зданий, сооружений, объектов незавершенного строительства на земельном участке

1	2	3
1.	Вид объекта недвижимости	здание
2.	Ранее присвоенный государственный учетный номер (инвентарный) здания, сооружения, объекта незавершенного строительства	74-74-01/682/2008-131 (условный номер)
3.	Кадастровый номер земельного участка (земельных участков), в границах которого (которых) расположены здание, сооружение, объект незавершенного строительства	74:36:0304006:937
4.	Уникальный учетный номер кадастрового квартала, в границах которого расположены здание, сооружение, объект незавершенного строительства	74:36:0304006
5.	Адрес здания, сооружения, объекта незавершенного строительства	—
5.1.	Сведения о местоположении здания, сооружения, объекта незавершенного строительства (при отсутствии адреса) в структурированном в соответствии с федеральной информационной адресной системой виде	г. Челябинск, Ленинский район, садоводческое некоммерческое товарищество "ЧМЗ" сад №1, улица 4, участок №79
5.2.	Дополнительные сведения о местоположении	—
6.	Иные сведения	—

3. Пояснения к сведениям об объекте недвижимости с кадастровым номером 74:36:0304006:1399 :

1.	—

1. Сведения о характерных точках контура объекта недвижимости с кадастровым номером 74:36:0304006:1400

Система координат МСК-74								Зона № 2
Обозначение характерных точек контура	Содержатся в Едином государственном реестре недвижимости			Определены в ходе выполнения комплексных кадастровых работ			Метод определения координат	Формулы, примененные для расчета средней квадратической погрешности определения координат характерных точек границ (M _г), с подставленными в такие формулы значениями и итоговые (вычисленные) значения M _г , м
	Координаты, м		Радиус, м	Координаты, м		Радиус, м		
	X	Y	R	X	Y	R		
1	2	3	4	5	6	7	8	9
н561О	—	—	—	603862,39	2331201,41	—	Метод спутниковых геодезических измерений (определений)	Mt = 0,1 м
н562О	—	—	—	603861,05	2331205,15	—	Метод спутниковых геодезических	Mt = 0,1 м

КАРТА-ПЛАН ТЕРРИТОРИИ

Описание местоположения зданий, сооружений, объектов незавершенного строительства на земельном участке

							измерений (определений)	
н563О	—	—	—	603857,70	2331203,87	—	Метод спутниковых геодезических измерений (определений)	Mt = 0,1 м
н564О	—	—	—	603859,15	2331200,12	—	Метод спутниковых геодезических измерений (определений)	Mt = 0,1 м
н561О	—	—	—	603862,39	2331201,41	—	Метод спутниковых геодезических измерений (определений)	Mt = 0,1 м

2. Сведения о характеристиках объекта недвижимости с кадастровым номером 74:36:0304006:1400

№ п/п	Наименование характеристики	Значение характеристики
1	2	3
1.	Вид объекта недвижимости	здание
2.	Ранее присвоенный государственный учетный номер (инвентарный) здания, сооружения, объекта незавершенного строительства	74-74-01/040/2009-232 (условный номер)
3.	Кадастровый номер земельного участка (земельных участков), в границах которого (которых) расположены здание, сооружение, объект незавершенного строительства	74:36:0304006:746
4.	Уникальный учетный номер кадастрового квартала, в границах которого расположены здание, сооружение, объект незавершенного строительства	74:36:0304006
5.	Адрес здания, сооружения, объекта незавершенного строительства	—
5.1.	Сведения о местоположении здания, сооружения, объекта незавершенного строительства (при отсутствии адреса) в структурированном в соответствии с федеральной информационной адресной системой виде	г. Челябинск, Ленинский район, садоводческое некоммерческое товарищество ЧМЗ "Сад-1", улица 2, участок №134
5.2.	Дополнительные сведения о местоположении	—
6.	Иные сведения	—

КАРТА-ПЛАН ТЕРРИТОРИИ

Описание местоположения зданий, сооружений, объектов незавершенного строительства на земельном участке

3. Пояснения к сведениям об объекте недвижимости с кадастровым номером 74:36:0304006:1400 :

1. —

1. Сведения о характерных точках контура объекта недвижимости с кадастровым номером 74:36:0304006:1401

Система координат МСК-74

Зона № 2

Обозначение характерных точек контура	Содержатся в Едином государственном реестре недвижимости			Определены в ходе выполнения комплексных кадастровых работ			Метод определения координат	Формулы, примененные для расчета средней квадратической погрешности определения координат характерных точек границ (M _d), с подставленными в такие формулы значениями и итоговые (вычисленные) значения M _с , м
	Координаты, м		Радиус , м	Координаты, м		Радиус, м		
	X	Y	R	X	Y	R		
1	2	3	4	5	6	7	8	9
н250	—	—	—	603729,84	2331091,70	—	Метод спутниковых геодезических измерений (определений)	Mt = 0,1 м
н260	—	—	—	603736,35	2331094,40	—	Метод спутниковых геодезических измерений (определений)	Mt = 0,1 м
н270	—	—	—	603734,28	2331099,52	—	Метод спутниковых геодезических измерений (определений)	Mt = 0,1 м
н280	—	—	—	603727,76	2331096,87	—	Метод спутниковых геодезических измерений (определений)	Mt = 0,1 м
н250	—	—	—	603729,84	2331091,70	—	Метод спутниковых геодезических	Mt = 0,1 м

КАРТА-ПЛАН ТЕРРИТОРИИ

Описание местоположения зданий, сооружений, объектов незавершенного строительства на земельном участке

							измерений (определений)	
2. Сведения о характеристиках объекта недвижимости с кадастровым номером 74:36:0304006:1401								
№ п/п	Наименование характеристики						Значение характеристики	
1	2						3	
1.	Вид объекта недвижимости						здание	
2.	Ранее присвоенный государственный учетный номер (инвентарный) здания, сооружения, объекта незавершенного строительства						74-74-01/924/2009-213 (условный номер)	
3.	Кадастровый номер земельного участка (земельных участков), в границах которого (которых) расположены здание, сооружение, объект незавершенного строительства						74:36:0304006:1310	
4.	Уникальный учетный номер кадастрового квартала, в границах которого расположены здание, сооружение, объект незавершенного строительства						74:36:0304006	
5.	Адрес здания, сооружения, объекта незавершенного строительства						—	
5.1.	Сведения о местоположении здания, сооружения, объекта незавершенного строительства (при отсутствии адреса) в структурированном в соответствии с федеральной информационной адресной системой виде						Россия, Челябинская обл., г. Челябинск, Ленинский район, садоводческое некоммерческое товарищество "Челябинского механического завода" сад №2, улица 2, участок №143	
5.2.	Дополнительные сведения о местоположении						—	
6.	Иные сведения						—	
3. Пояснения к сведениям об объекте недвижимости с кадастровым номером 74:36:0304006:1401 :								
1.	—							
1. Сведения о характерных точках контура объекта недвижимости с кадастровым номером 74:36:0304006:1403								
Система координат МСК-74								Зона № 2
Обозначение характерных точек контура	Содержатся в Едином государственном реестре недвижимости			Определены в ходе выполнения комплексных кадастровых работ			Метод определения координат	Формулы, примененные для расчета средней квадратической погрешности определения координат характерных точек границ (M _t), с подставленными в такие формулы значениями и итоговые (вычисленные) значения M _t , м
	Координаты, м		Радиус, м	Координаты, м		Радиус, м		
	X	Y	R	X	Y	R		
1	2	3	4	5	6	7	8	9
н341О	—	—	—	603801,12	2331276,64	—	Метод спутниковых геодезических	Mt = 0,1 м

КАРТА-ПЛАН ТЕРРИТОРИИ

Описание местоположения зданий, сооружений, объектов незавершенного строительства на земельном участке

							измерений (определений)	
н342О	—	—	—	603805,14	2331278,32	—	Метод спутниковых геодезических измерений (определений)	Mt = 0,1 м
н343О	—	—	—	603801,14	2331287,00	—	Метод спутниковых геодезических измерений (определений)	Mt = 0,1 м
н344О	—	—	—	603797,10	2331285,24	—	Метод спутниковых геодезических измерений (определений)	Mt = 0,1 м
н341О	—	—	—	603801,12	2331276,64	—	Метод спутниковых геодезических измерений (определений)	Mt = 0,1 м

2. Сведения о характеристиках объекта недвижимости с кадастровым номером 74:36:0304006:1403

№ п/п	Наименование характеристики	Значение характеристики
1	2	3
1.	Вид объекта недвижимости	здание
2.	Ранее присвоенный государственный учетный номер (инвентарный) здания, сооружения, объекта незавершенного строительства	74-74-01/539/2012-097 (условный номер)
3.	Кадастровый номер земельного участка (земельных участков), в границах которого (которых) расположены здание, сооружение, объект незавершенного строительства	74:36:0000000:45841
4.	Уникальный учетный номер кадастрового квартала, в границах которого расположены здание, сооружение, объект незавершенного строительства	74:36:0304006
5.	Адрес здания, сооружения, объекта незавершенного строительства	—
5.1.	Сведения о местоположении здания, сооружения, объекта незавершенного	г. Челябинск, садоводческое некоммерческое товарищество "ЧМЗ",

КАРТА-ПЛАН ТЕРРИТОРИИ

Описание местоположения зданий, сооружений, объектов незавершенного строительства на земельном участке

1	2	3
	строительства (при отсутствии адреса) в структурированном в соответствии с федеральной информационной адресной системой виде	участок №87
5.2.	Дополнительные сведения о местоположении	—
6.	Иные сведения	—

3. Пояснения к сведениям об объекте недвижимости с кадастровым номером 74:36:0304006:1403 :

1.	—

1. Сведения о характерных точках контура объекта недвижимости с кадастровым номером 74:36:0304006:1404

Система координат МСК-74 Зона № 2

Обозначение характерных точек контура	Содержатся в Едином государственном реестре недвижимости			Определены в ходе выполнения комплексных кадастровых работ			Метод определения координат	Формулы, примененные для расчета средней квадратической погрешности определения координат характерных точек границ (M _t), с подставленными в такие формулы значениями и итоговые (вычисленные) значения M _t , м
	Координаты, м		Радиус , м	Координаты, м		Радиус, м		
	X	Y	R	X	Y	R		
1	2	3	4	5	6	7	8	9
н569О	—	—	—	603951,77	2331244,73	—	Метод спутниковых геодезических измерений (определений)	Mt = 0,1 м
н570О	—	—	—	603949,94	2331249,22	—	Метод спутниковых геодезических измерений (определений)	Mt = 0,1 м
н571О	—	—	—	603946,67	2331247,87	—	Метод спутниковых геодезических измерений (определений)	Mt = 0,1 м
н572О	—	—	—	603945,96	2331249,48	—	Метод спутниковых геодезических	Mt = 0,1 м

КАРТА-ПЛАН ТЕРРИТОРИИ

Описание местоположения зданий, сооружений, объектов незавершенного строительства на земельном участке

							измерений (определений)	
н573О	—	—	—	603943,31	2331248,31	—	Метод спутниковых геодезических измерений (определений)	Mt = 0,1 м
н574О	—	—	—	603945,88	2331242,26	—	Метод спутниковых геодезических измерений (определений)	Mt = 0,1 м
н569О	—	—	—	603951,77	2331244,73	—	Метод спутниковых геодезических измерений (определений)	Mt = 0,1 м

2. Сведения о характеристиках объекта недвижимости с кадастровым номером 74:36:0304006:1404

№ п/п	Наименование характеристики	Значение характеристики
1	2	3
1.	Вид объекта недвижимости	здание
2.	Ранее присвоенный государственный учетный номер (инвентарный) здания, сооружения, объекта незавершенного строительства	74-74-01/865/2007-364 (условный номер)
3.	Кадастровый номер земельного участка (земельных участков), в границах которого (которых) расположены здание, сооружение, объект незавершенного строительства	74:36:0304006:724
4.	Уникальный учетный номер кадастрового квартала, в границах которого расположены здание, сооружение, объект незавершенного строительства	74:36:0304006
5.	Адрес здания, сооружения, объекта незавершенного строительства	—
5.1.	Сведения о местоположении здания, сооружения, объекта незавершенного строительства (при отсутствии адреса) в структурированном в соответствии с федеральной информационной адресной системой виде	г. Челябинск, Ленинский район, садоводческое некоммерческое товарищество "Челябинского механического завода" (сад №1), улица 2, участок №126
5.2.	Дополнительные сведения о местоположении	—
6.	Иные сведения	—

КАРТА-ПЛАН ТЕРРИТОРИИ

Описание местоположения зданий, сооружений, объектов незавершенного строительства на земельном участке

3. Пояснения к сведениям об объекте недвижимости с кадастровым номером 74:36:0304006:1404 :

1. —

1. Сведения о характерных точках контура объекта недвижимости с кадастровым номером 74:36:0304006:1405

Система координат МСК-74

Зона № 2

Обозначение характерных точек контура	Содержатся в Едином государственном реестре недвижимости			Определены в ходе выполнения комплексных кадастровых работ			Метод определения координат	Формулы, примененные для расчета средней квадратической погрешности определения координат характерных точек границ (M _t), с подставленными в такие формулы значениями и итоговые (вычисленные) значения M _t , м
	Координаты, м		Радиус , м	Координаты, м		Радиус, м		
	X	Y	R	X	Y	R		
1	2	3	4	5	6	7	8	9
н3450	—	—	—	603826,30	2331288,20	—	Метод спутниковых геодезических измерений (определений)	Mt = 0,1 м
н3460	—	—	—	603824,14	2331293,56	—	Метод спутниковых геодезических измерений (определений)	Mt = 0,1 м
н3470	—	—	—	603820,50	2331291,96	—	Метод спутниковых геодезических измерений (определений)	Mt = 0,1 м
н3480	—	—	—	603822,70	2331286,60	—	Метод спутниковых геодезических измерений (определений)	Mt = 0,1 м
н3450	—	—	—	603826,30	2331288,20	—	Метод спутниковых геодезических	Mt = 0,1 м

КАРТА-ПЛАН ТЕРРИТОРИИ

Описание местоположения зданий, сооружений, объектов незавершенного строительства на земельном участке

							измерений (определений)	
2. Сведения о характеристиках объекта недвижимости с кадастровым номером 74:36:0304006:1405								
№ п/п	Наименование характеристики						Значение характеристики	
1	2						3	
1.	Вид объекта недвижимости						здание	
2.	Ранее присвоенный государственный учетный номер (инвентарный) здания, сооружения, объекта незавершенного строительства						74-74-01/825/2007-442 (условный номер)	
3.	Кадастровый номер земельного участка (земельных участков), в границах которого (которых) расположены здание, сооружение, объект незавершенного строительства						74:36:0304006:930	
4.	Уникальный учетный номер кадастрового квартала, в границах которого расположены здание, сооружение, объект незавершенного строительства						74:36:0304006	
5.	Адрес здания, сооружения, объекта незавершенного строительства						—	
5.1.	Сведения о местоположении здания, сооружения, объекта незавершенного строительства (при отсутствии адреса) в структурированном в соответствии с федеральной информационной адресной системой виде						г. Челябинск, Ленинский район, садоводческое некоммерческое товарищество "Челябинского механического завода" сад №1, улица 4, участок №85	
5.2.	Дополнительные сведения о местоположении						—	
6.	Иные сведения						—	
3. Пояснения к сведениям об объекте недвижимости с кадастровым номером 74:36:0304006:1405 :								
1.	—							
1. Сведения о характерных точках контура объекта недвижимости с кадастровым номером 74:36:0304006:1406								
Система координат МСК-74								Зона № 2
Обозначение характерных точек контура	Содержатся в Едином государственном реестре недвижимости			Определены в ходе выполнения комплексных кадастровых работ			Метод определения координат	Формулы, примененные для расчета средней квадратической погрешности определения координат характерных точек границ (M _t), с подставленными в такие формулы значениями и итоговые (вычисленные) значения M _t , м
	Координаты, м		Радиус, м	Координаты, м		Радиус, м		
	X	Y	R	X	Y	R		
1	2	3	4	5	6	7	8	9
н377О	—	—	—	603972,15	2331402,94	—	Метод спутниковых геодезических	Mt = 0,1 м

КАРТА-ПЛАН ТЕРРИТОРИИ

Описание местоположения зданий, сооружений, объектов незавершенного строительства на земельном участке

							измерений (определений)	
н378О	—	—	—	603975,70	2331404,57	—	Метод спутниковых геодезических измерений (определений)	Mt = 0,1 м
н379О	—	—	—	603973,57	2331409,31	—	Метод спутниковых геодезических измерений (определений)	Mt = 0,1 м
н380О	—	—	—	603969,95	2331407,59	—	Метод спутниковых геодезических измерений (определений)	Mt = 0,1 м
н377О	—	—	—	603972,15	2331402,94	—	Метод спутниковых геодезических измерений (определений)	Mt = 0,1 м

2. Сведения о характеристиках объекта недвижимости с кадастровым номером 74:36:0304006:1406

№ п/п	Наименование характеристики	Значение характеристики
1	2	3
1.	Вид объекта недвижимости	здание
2.	Ранее присвоенный государственный учетный номер (инвентарный) здания, сооружения, объекта незавершенного строительства	74-74-01/869/2007-302 (условный номер)
3.	Кадастровый номер земельного участка (земельных участков), в границах которого (которых) расположены здание, сооружение, объект незавершенного строительства	74:36:0304006:875
4.	Уникальный учетный номер кадастрового квартала, в границах которого расположены здание, сооружение, объект незавершенного строительства	74:36:0304006
5.	Адрес здания, сооружения, объекта незавершенного строительства	—
5.1.	Сведения о местоположении здания, сооружения, объекта незавершенного	г. Челябинск, Ленинский район, садоводческое некоммерческое

КАРТА-ПЛАН ТЕРРИТОРИИ

Описание местоположения зданий, сооружений, объектов незавершенного строительства на земельном участке

1	2	3
	строительства (при отсутствии адреса) в структурированном в соответствии с федеральной информационной адресной системой виде	товарищество "Челябинского механического завода" сад №1, улица 5, участок №26
5.2.	Дополнительные сведения о местоположении	—
6.	Иные сведения	—

3. Пояснения к сведениям об объекте недвижимости с кадастровым номером 74:36:0304006:1406 :

1.	—

1. Сведения о характерных точках контура объекта недвижимости с кадастровым номером 74:36:0304006:1407

Система координат МСК-74

Зона № 2

Обозначение характерных точек контура	Содержатся в Едином государственном реестре недвижимости			Определены в ходе выполнения комплексных кадастровых работ			Метод определения координат	Формулы, примененные для расчета средней квадратической погрешности определения координат характерных точек границ (M _t), с подставленными в такие формулы значениями и итоговые (вычисленные) значения M _t , м
	Координаты, м		Радиус , м	Координаты, м		Радиус, м		
	X	Y	R	X	Y	R		
1	2	3	4	5	6	7	8	9
н305О	—	—	—	603454,75	2331341,08	—	Метод спутниковых геодезических измерений (определений)	Mt = 0,1 м
н306О	—	—	—	603457,90	2331342,31	—	Метод спутниковых геодезических измерений (определений)	Mt = 0,1 м
н307О	—	—	—	603456,35	2331346,64	—	Метод спутниковых геодезических измерений (определений)	Mt = 0,1 м
н308О	—	—	—	603453,10	2331345,61	—	Метод спутниковых геодезических	Mt = 0,1 м

КАРТА-ПЛАН ТЕРРИТОРИИ

Описание местоположения зданий, сооружений, объектов незавершенного строительства на земельном участке

							измерений (определений)	
н3050	—	—	—	603454,75	2331341,08	—	Метод спутниковых геодезических измерений (определений)	Mt = 0,1 м

2. Сведения о характеристиках объекта недвижимости с кадастровым номером 74:36:0304006:1407

№ п/п	Наименование характеристики	Значение характеристики
1	2	3
1.	Вид объекта недвижимости	здание
2.	Ранее присвоенный государственный учетный номер (инвентарный) здания, сооружения, объекта незавершенного строительства	74-74-01/865/2007-401 (условный номер)
3.	Кадастровый номер земельного участка (земельных участков), в границах которого (которых) расположены здание, сооружение, объект незавершенного строительства	74:36:0304006:1055
4.	Уникальный учетный номер кадастрового квартала, в границах которого расположены здание, сооружение, объект незавершенного строительства	74:36:0304006
5.	Адрес здания, сооружения, объекта незавершенного строительства	—
5.1.	Сведения о местоположении здания, сооружения, объекта незавершенного строительства (при отсутствии адреса) в структурированном в соответствии с федеральной информационной адресной системой виде	г. Челябинск, Ленинский район, садоводческое некоммерческое товарищество "Челябинского механического завода" сад №2, улица 8, участок №216
5.2.	Дополнительные сведения о местоположении	—
6.	Иные сведения	—

3. Пояснения к сведениям об объекте недвижимости с кадастровым номером 74:36:0304006:1407 :

1.	—

1. Сведения о характерных точках контура объекта недвижимости с кадастровым номером 74:36:0304006:1408

Система координат МСК-74	Зона № 2

КАРТА-ПЛАН ТЕРРИТОРИИ

Описание местоположения зданий, сооружений, объектов незавершенного строительства на земельном участке

Обозначение характерных точек контура	Содержатся в Едином государственном реестре недвижимости			Определены в ходе выполнения комплексных кадастровых работ			Метод определения координат	Формулы, примененные для расчета средней квадратической погрешности определения координат характерных точек границ (M _t), с подставленными в такие формулы значениями и итоговые (вычисленные) значения M _b , м
	Координаты, м		Радиус , м	Координаты, м		Радиус, м		
	X	Y	R	X	Y	R		
1	2	3	4	5	6	7	8	9
н5750	—	—	—	604431,30	2331428,83	—	Метод спутниковых геодезических измерений (определений)	Mt = 0,1 м
н5760	—	—	—	604429,39	2331433,38	—	Метод спутниковых геодезических измерений (определений)	Mt = 0,1 м
н5770	—	—	—	604424,08	2331431,15	—	Метод спутниковых геодезических измерений (определений)	Mt = 0,1 м
н5780	—	—	—	604426,00	2331426,60	—	Метод спутниковых геодезических измерений (определений)	Mt = 0,1 м
н5750	—	—	—	604431,30	2331428,83	—	Метод спутниковых геодезических измерений (определений)	Mt = 0,1 м

2. Сведения о характеристиках объекта недвижимости с кадастровым номером 74:36:0304006:1408

№ п/п	Наименование характеристики	Значение характеристики
1	2	3

КАРТА-ПЛАН ТЕРРИТОРИИ

Описание местоположения зданий, сооружений, объектов незавершенного строительства на земельном участке

1	2	3
1.	Вид объекта недвижимости	здание
2.	Ранее присвоенный государственный учетный номер (инвентарный) здания, сооружения, объекта незавершенного строительства	74-74-01/481/2010-139 (условный номер)
3.	Кадастровый номер земельного участка (земельных участков), в границах которого (которых) расположены здание, сооружение, объект незавершенного строительства	74:36:0304006:1183
4.	Уникальный учетный номер кадастрового квартала, в границах которого расположены здание, сооружение, объект незавершенного строительства	74:36:0304006
5.	Адрес здания, сооружения, объекта незавершенного строительства	—
5.1.	Сведения о местоположении здания, сооружения, объекта незавершенного строительства (при отсутствии адреса) в структурированном в соответствии с федеральной информационной адресной системой виде	г. Челябинск, Ленинский район, садоводческое некоммерческое товарищество "ЧМЗ Сад №3", улица 2, участок №29
5.2.	Дополнительные сведения о местоположении	—
6.	Иные сведения	—

3. Пояснения к сведениям об объекте недвижимости с кадастровым номером 74:36:0304006:1408 :

1.	—

1. Сведения о характерных точках контура объекта недвижимости с кадастровым номером 74:36:0304006:1409

Система координат МСК-74								Зона № 2
Обозначение характерных точек контура	Содержатся в Едином государственном реестре недвижимости			Определены в ходе выполнения комплексных кадастровых работ			Метод определения координат	Формулы, примененные для расчета средней квадратической погрешности определения координат характерных точек границ (M _г), с подставленными в такие формулы значениями и итоговые (вычисленные) значения M _г , м
	Координаты, м		Радиус, м	Координаты, м		Радиус, м		
	X	Y	R	X	Y	R		
1	2	3	4	5	6	7	8	9
н77О	—	—	—	603699,00	2331175,70	—	Метод спутниковых геодезических измерений (определений)	Mt = 0,1 м
н78О	—	—	—	603703,18	2331177,45	—	Метод спутниковых геодезических	Mt = 0,1 м

КАРТА-ПЛАН ТЕРРИТОРИИ

Описание местоположения зданий, сооружений, объектов незавершенного строительства на земельном участке

							измерений (определений)	
н79О	—	—	—	603701,56	2331181,49	—	Метод спутниковых геодезических измерений (определений)	Mt = 0,1 м
н80О	—	—	—	603697,38	2331179,76	—	Метод спутниковых геодезических измерений (определений)	Mt = 0,1 м
н77О	—	—	—	603699,00	2331175,70	—	Метод спутниковых геодезических измерений (определений)	Mt = 0,1 м

2. Сведения о характеристиках объекта недвижимости с кадастровым номером 74:36:0304006:1409

№ п/п	Наименование характеристики	Значение характеристики
1	2	3
1.	Вид объекта недвижимости	здание
2.	Ранее присвоенный государственный учетный номер (инвентарный) здания, сооружения, объекта незавершенного строительства	74-74-01/865/2007-354 (условный номер)
3.	Кадастровый номер земельного участка (земельных участков), в границах которого (которых) расположены здание, сооружение, объект незавершенного строительства	74:36:0304006:1296
4.	Уникальный учетный номер кадастрового квартала, в границах которого расположены здание, сооружение, объект незавершенного строительства	74:36:0304006
5.	Адрес здания, сооружения, объекта незавершенного строительства	—
5.1.	Сведения о местоположении здания, сооружения, объекта незавершенного строительства (при отсутствии адреса) в структурированном в соответствии с федеральной информационной адресной системой виде	г. Челябинск, Ленинский район, садоводческое некоммерческое товарищество "ЧМЗ-2", улица 3, участок №87
5.2.	Дополнительные сведения о местоположении	—
6.	Иные сведения	—

КАРТА-ПЛАН ТЕРРИТОРИИ

Описание местоположения зданий, сооружений, объектов незавершенного строительства на земельном участке

3. Пояснения к сведениям об объекте недвижимости с кадастровым номером 74:36:0304006:1409 :

1. —

1. Сведения о характерных точках контура объекта недвижимости с кадастровым номером 74:36:0304006:1410

Система координат МСК-74

Зона № 2

Обозначение характерных точек контура	Содержатся в Едином государственном реестре недвижимости			Определены в ходе выполнения комплексных кадастровых работ			Метод определения координат	Формулы, примененные для расчета средней квадратической погрешности определения координат характерных точек границ (M _t), с подставленными в такие формулы значениями и итоговые (вычисленные) значения M _t , м
	Координаты, м		Радиус , м	Координаты, м		Радиус, м		
	X	Y	R	X	Y	R		
1	2	3	4	5	6	7	8	9
н5790	—	—	—	604531,54	2331517,45	—	Метод спутниковых геодезических измерений (определений)	Mt = 0,1 м
н5800	—	—	—	604529,00	2331523,46	—	Метод спутниковых геодезических измерений (определений)	Mt = 0,1 м
н5810	—	—	—	604524,55	2331521,77	—	Метод спутниковых геодезических измерений (определений)	Mt = 0,1 м
н5820	—	—	—	604527,10	2331515,76	—	Метод спутниковых геодезических измерений (определений)	Mt = 0,1 м
н5790	—	—	—	604531,54	2331517,45	—	Метод спутниковых геодезических	Mt = 0,1 м

КАРТА-ПЛАН ТЕРРИТОРИИ

Описание местоположения зданий, сооружений, объектов незавершенного строительства на земельном участке

							измерений (определений)	

2. Сведения о характеристиках объекта недвижимости с кадастровым номером 74:36:0304006:1410

№ п/п	Наименование характеристики	Значение характеристики
1	2	3
1.	Вид объекта недвижимости	здание
2.	Ранее присвоенный государственный учетный номер (инвентарный) здания, сооружения, объекта незавершенного строительства	74-74-01/904/2008-453 (условный номер)
3.	Кадастровый номер земельного участка (земельных участков), в границах которого (которых) расположены здание, сооружение, объект незавершенного строительства	74:36:0304006:1216
4.	Уникальный учетный номер кадастрового квартала, в границах которого расположены здание, сооружение, объект незавершенного строительства	74:36:0304006
5.	Адрес здания, сооружения, объекта незавершенного строительства	—
5.1.	Сведения о местоположении здания, сооружения, объекта незавершенного строительства (при отсутствии адреса) в структурированном в соответствии с федеральной информационной адресной системой виде	Россия, Челябинская обл., г. Челябинск, садоводческое некоммерческое товарищество "Челябинский механический завод" (сад 3), улица 3, участок №59
5.2.	Дополнительные сведения о местоположении	—
6.	Иные сведения	—

3. Пояснения к сведениям об объекте недвижимости с кадастровым номером 74:36:0304006:1410 :

1.	—

1. Сведения о характерных точках контура объекта недвижимости с кадастровым номером 74:36:0304006:1411

Система координат МСК-74							Зона № 2	
Обозначение характерных точек контура	Содержатся в Едином государственном реестре недвижимости			Определены в ходе выполнения комплексных кадастровых работ			Метод определения координат	Формулы, примененные для расчета средней квадратической погрешности определения координат характерных точек границ (M _t), с подставленными в такие формулы значениями и итоговые (вычисленные) значения M _t , м
	Координаты, м		Радиус, м	Координаты, м		Радиус, м		
	X	Y	R	X	Y	R		
1	2	3	4	5	6	7	8	9
н277О	—	—	—	603450,97	2331291,13	—	Метод спутниковых геодезических	Mt = 0,1 м

КАРТА-ПЛАН ТЕРРИТОРИИ

Описание местоположения зданий, сооружений, объектов незавершенного строительства на земельном участке

							измерений (определений)	
н278О	—	—	—	603455,86	2331292,79	—	Метод спутниковых геодезических измерений (определений)	Mt = 0,1 м
н279О	—	—	—	603454,37	2331296,89	—	Метод спутниковых геодезических измерений (определений)	Mt = 0,1 м
н280О	—	—	—	603449,40	2331295,27	—	Метод спутниковых геодезических измерений (определений)	Mt = 0,1 м
н277О	—	—	—	603450,97	2331291,13	—	Метод спутниковых геодезических измерений (определений)	Mt = 0,1 м

2. Сведения о характеристиках объекта недвижимости с кадастровым номером 74:36:0304006:1411

№ п/п	Наименование характеристики	Значение характеристики
1	2	3
1.	Вид объекта недвижимости	здание
2.	Ранее присвоенный государственный учетный номер (инвентарный) здания, сооружения, объекта незавершенного строительства	74-74-01/372/2010-225 (условный номер)
3.	Кадастровый номер земельного участка (земельных участков), в границах которого (которых) расположены здание, сооружение, объект незавершенного строительства	74:36:0304006:1044
4.	Уникальный учетный номер кадастрового квартала, в границах которого расположены здание, сооружение, объект незавершенного строительства	74:36:0304006
5.	Адрес здания, сооружения, объекта незавершенного строительства	—
5.1.	Сведения о местоположении здания, сооружения, объекта незавершенного	г. Челябинск, садоводческое некоммерческое товарищество "ЧМЗ" сад

КАРТА-ПЛАН ТЕРРИТОРИИ

Описание местоположения зданий, сооружений, объектов незавершенного строительства на земельном участке

1	2	3
	строительства (при отсутствии адреса) в структурированном в соответствии с федеральной информационной адресной системой виде	№2, улица 7, участок №196
5.2.	Дополнительные сведения о местоположении	—
6.	Иные сведения	—

3. Пояснения к сведениям об объекте недвижимости с кадастровым номером 74:36:0304006:1411 :

1.	—

1. Сведения о характерных точках контура объекта недвижимости с кадастровым номером 74:36:0304006:1413

Система координат МСК-74 Зона № 2

Обозначение характерных точек контура	Содержатся в Едином государственном реестре недвижимости			Определены в ходе выполнения комплексных кадастровых работ			Метод определения координат	Формулы, примененные для расчета средней квадратической погрешности определения координат характерных точек границ (M _t), с подставленными в такие формулы значениями и итоговые (вычисленные) значения M _t , м
	Координаты, м		Радиус , м	Координаты, м		Радиус, м		
	X	Y	R	X	Y	R		
1	2	3	4	5	6	7	8	9
н583О	—	—	—	604049,70	2331274,07	—	Метод спутниковых геодезических измерений (определений)	Mt = 0,1 м
н584О	—	—	—	604047,17	2331280,25	—	Метод спутниковых геодезических измерений (определений)	Mt = 0,1 м
н585О	—	—	—	604042,81	2331278,44	—	Метод спутниковых геодезических измерений (определений)	Mt = 0,1 м
н586О	—	—	—	604045,39	2331272,34	—	Метод спутниковых геодезических	Mt = 0,1 м

КАРТА-ПЛАН ТЕРРИТОРИИ

Описание местоположения зданий, сооружений, объектов незавершенного строительства на земельном участке

							измерений (определений)	
н583О	—	—	—	604049,70	2331274,07	—	Метод спутниковых геодезических измерений (определений)	Mt = 0,1 м

2. Сведения о характеристиках объекта недвижимости с кадастровым номером 74:36:0304006:1413

№ п/п	Наименование характеристики	Значение характеристики
1	2	3
1.	Вид объекта недвижимости	здание
2.	Ранее присвоенный государственный учетный номер (инвентарный) здания, сооружения, объекта незавершенного строительства	74-74-01/052/2010-344 (условный номер)
3.	Кадастровый номер земельного участка (земельных участков), в границах которого (которых) расположены здание, сооружение, объект незавершенного строительства	74:36:0304006:647
4.	Уникальный учетный номер кадастрового квартала, в границах которого расположены здание, сооружение, объект незавершенного строительства	74:36:0304006
5.	Адрес здания, сооружения, объекта незавершенного строительства	—
5.1.	Сведения о местоположении здания, сооружения, объекта незавершенного строительства (при отсутствии адреса) в структурированном в соответствии с федеральной информационной адресной системой виде	г. Челябинск, Ленинский район, садоводческое некоммерческое товарищество "Челябинского механического завода", сад №1, улица 2, участок №165
5.2.	Дополнительные сведения о местоположении	—
6.	Иные сведения	—

3. Пояснения к сведениям об объекте недвижимости с кадастровым номером 74:36:0304006:1413 :

1.	—

1. Сведения о характерных точках контура объекта недвижимости с кадастровым номером 74:36:0304006:1415

Система координат МСК-74	Зона № 2

КАРТА-ПЛАН ТЕРРИТОРИИ

Описание местоположения зданий, сооружений, объектов незавершенного строительства на земельном участке

Обозначение характерных точек контура	Содержатся в Едином государственном реестре недвижимости			Определены в ходе выполнения комплексных кадастровых работ			Метод определения координат	Формулы, примененные для расчета средней квадратической погрешности определения координат характерных точек границ (M _t), с подставленными в такие формулы значениями и итоговые (вычисленные) значения M _b , м
	Координаты, м		Радиус , м	Координаты, м		Радиус, м		
	X	Y	R	X	Y	R		
1	2	3	4	5	6	7	8	9
н441О	—	—	—	603859,52	2331291,06	—	Метод спутниковых геодезических измерений (определений)	Mt = 0,1 м
н442О	—	—	—	603863,84	2331293,01	—	Метод спутниковых геодезических измерений (определений)	Mt = 0,1 м
н443О	—	—	—	603860,97	2331299,05	—	Метод спутниковых геодезических измерений (определений)	Mt = 0,1 м
н444О	—	—	—	603856,68	2331297,10	—	Метод спутниковых геодезических измерений (определений)	Mt = 0,1 м
н441О	—	—	—	603859,52	2331291,06	—	Метод спутниковых геодезических измерений (определений)	Mt = 0,1 м

2. Сведения о характеристиках объекта недвижимости с кадастровым номером 74:36:0304006:1415

№ п/п	Наименование характеристики	Значение характеристики
1	2	3

КАРТА-ПЛАН ТЕРРИТОРИИ

Описание местоположения зданий, сооружений, объектов незавершенного строительства на земельном участке

1	2	3
1.	Вид объекта недвижимости	здание
2.	Ранее присвоенный государственный учетный номер (инвентарный) здания, сооружения, объекта незавершенного строительства	74-74-01/924/2008-089 (условный номер)
3.	Кадастровый номер земельного участка (земельных участков), в границах которого (которых) расположены здание, сооружение, объект незавершенного строительства	74:36:0304006:931
4.	Уникальный учетный номер кадастрового квартала, в границах которого расположены здание, сооружение, объект незавершенного строительства	74:36:0304006
5.	Адрес здания, сооружения, объекта незавершенного строительства	—
5.1.	Сведения о местоположении здания, сооружения, объекта незавершенного строительства (при отсутствии адреса) в структурированном в соответствии с федеральной информационной адресной системой виде	г. Челябинск, Ленинский район, садоводческое некоммерческое товарищество "ЧМЗ" сад №1, улица 3, участок №84
5.2.	Дополнительные сведения о местоположении	—
6.	Иные сведения	—

3. Пояснения к сведениям об объекте недвижимости с кадастровым номером 74:36:0304006:1415 :

1.	—

1. Сведения о характерных точках контура объекта недвижимости с кадастровым номером 74:36:0304006:1416

Система координат МСК-74								Зона № 2
Обозначение характерных точек контура	Содержатся в Едином государственном реестре недвижимости			Определены в ходе выполнения комплексных кадастровых работ			Метод определения координат	Формулы, примененные для расчета средней квадратической погрешности определения координат характерных точек границ (M _t), с подставленными в такие формулы значениями и итоговые (вычисленные) значения M _t , м
	Координаты, м		Радиус, м	Координаты, м		Радиус, м		
	X	Y	R	X	Y	R		
1	2	3	4	5	6	7	8	9
н309О	—	—	—	604230,30	2331537,73	—	Метод спутниковых геодезических измерений (определений)	Mt = 0,1 м
н310О	—	—	—	604233,65	2331539,10	—	Метод спутниковых геодезических	Mt = 0,1 м

КАРТА-ПЛАН ТЕРРИТОРИИ

Описание местоположения зданий, сооружений, объектов незавершенного строительства на земельном участке

							измерений (определений)	
н311О	—	—	—	604231,52	2331543,90	—	Метод спутниковых геодезических измерений (определений)	Mt = 0,1 м
н312О	—	—	—	604228,20	2331542,53	—	Метод спутниковых геодезических измерений (определений)	Mt = 0,1 м
н309О	—	—	—	604230,30	2331537,73	—	Метод спутниковых геодезических измерений (определений)	Mt = 0,1 м

2. Сведения о характеристиках объекта недвижимости с кадастровым номером 74:36:0304006:1416

№ п/п	Наименование характеристики	Значение характеристики
1	2	3
1.	Вид объекта недвижимости	здание
2.	Ранее присвоенный государственный учетный номер (инвентарный) здания, сооружения, объекта незавершенного строительства	74-74-01/048/2010-449 (условный номер)
3.	Кадастровый номер земельного участка (земельных участков), в границах которого (которых) расположены здание, сооружение, объект незавершенного строительства	74:36:0304006:892
4.	Уникальный учетный номер кадастрового квартала, в границах которого расположены здание, сооружение, объект незавершенного строительства	74:36:0304006
5.	Адрес здания, сооружения, объекта незавершенного строительства	—
5.1.	Сведения о местоположении здания, сооружения, объекта незавершенного строительства (при отсутствии адреса) в структурированном в соответствии с федеральной информационной адресной системой виде	г. Челябинск, Ленинский район, садоводческое некоммерческое товарищество "ЧМЗ-1", улица 5, участок № 3
5.2.	Дополнительные сведения о местоположении	—
6.	Иные сведения	—

КАРТА-ПЛАН ТЕРРИТОРИИ

Описание местоположения зданий, сооружений, объектов незавершенного строительства на земельном участке

3. Пояснения к сведениям об объекте недвижимости с кадастровым номером 74:36:0304006:1416 :

1. —

1. Сведения о характерных точках контура объекта недвижимости с кадастровым номером 74:36:0304006:1417

Система координат МСК-74

Зона № 2

Обозначение характерных точек контура	Содержатся в Едином государственном реестре недвижимости			Определены в ходе выполнения комплексных кадастровых работ			Метод определения координат	Формулы, примененные для расчета средней квадратической погрешности определения координат характерных точек границ (M _t), с подставленными в такие формулы значениями и итоговые (вычисленные) значения M _t , м
	Координаты, м		Радиус , м	Координаты, м		Радиус, м		
	X	Y	R	X	Y	R		
1	2	3	4	5	6	7	8	9
н121О	—	—	—	603715,01	2331191,74	—	Метод спутниковых геодезических измерений (определений)	Mt = 0,1 м
н122О	—	—	—	603718,75	2331193,20	—	Метод спутниковых геодезических измерений (определений)	Mt = 0,1 м
н123О	—	—	—	603716,84	2331198,07	—	Метод спутниковых геодезических измерений (определений)	Mt = 0,1 м
н124О	—	—	—	603713,07	2331196,57	—	Метод спутниковых геодезических измерений (определений)	Mt = 0,1 м
н121О	—	—	—	603715,01	2331191,74	—	Метод спутниковых геодезических	Mt = 0,1 м

КАРТА-ПЛАН ТЕРРИТОРИИ

Описание местоположения зданий, сооружений, объектов незавершенного строительства на земельном участке

							измерений (определений)	
2. Сведения о характеристиках объекта недвижимости с кадастровым номером 74:36:0304006:1417								
№ п/п	Наименование характеристики						Значение характеристики	
1	2						3	
1.	Вид объекта недвижимости						здание	
2.	Ранее присвоенный государственный учетный номер (инвентарный) здания, сооружения, объекта незавершенного строительства						74-74-01/382/2011-227 (условный номер)	
3.	Кадастровый номер земельного участка (земельных участков), в границах которого (которых) расположены здание, сооружение, объект незавершенного строительства						74:36:0304006:1117	
4.	Уникальный учетный номер кадастрового квартала, в границах которого расположены здание, сооружение, объект незавершенного строительства						74:36:0304006	
5.	Адрес здания, сооружения, объекта незавершенного строительства						—	
5.1.	Сведения о местоположении здания, сооружения, объекта незавершенного строительства (при отсутствии адреса) в структурированном в соответствии с федеральной информационной адресной системой виде						г. Челябинск, Ленинский район, садоводческое некоммерческое товарищество "Челябинский механический завод" (сад №2), улица 3, участок №72	
5.2.	Дополнительные сведения о местоположении						—	
6.	Иные сведения						—	
3. Пояснения к сведениям об объекте недвижимости с кадастровым номером 74:36:0304006:1417 :								
1.	—							
1. Сведения о характерных точках контура объекта недвижимости с кадастровым номером 74:36:0304006:1418								
Система координат МСК-74								Зона № 2
Обозначение характерных точек контура	Содержатся в Едином государственном реестре недвижимости			Определены в ходе выполнения комплексных кадастровых работ			Метод определения координат	Формулы, примененные для расчета средней квадратической погрешности определения координат характерных точек границ (M _t), с подставленными в такие формулы значениями и итоговые (вычисленные) значения M _t , м
	Координаты, м		Радиус, м	Координаты, м		Радиус, м		
	X	Y	R	X	Y	R		
1	2	3	4	5	6	7	8	9
н209О	—	—	—	603682,35	2331277,67	—	Метод спутниковых геодезических	Mt = 0,1 м

КАРТА-ПЛАН ТЕРРИТОРИИ

Описание местоположения зданий, сооружений, объектов незавершенного строительства на земельном участке

							измерений (определений)	
н210О	—	—	—	603680,83	2331281,31	—	Метод спутниковых геодезических измерений (определений)	Mt = 0,1 м
н211О	—	—	—	603676,73	2331279,57	—	Метод спутниковых геодезических измерений (определений)	Mt = 0,1 м
н212О	—	—	—	603678,33	2331275,94	—	Метод спутниковых геодезических измерений (определений)	Mt = 0,1 м
н209О	—	—	—	603682,35	2331277,67	—	Метод спутниковых геодезических измерений (определений)	Mt = 0,1 м

2. Сведения о характеристиках объекта недвижимости с кадастровым номером 74:36:0304006:1418

№ п/п	Наименование характеристики	Значение характеристики
1	2	3
1.	Вид объекта недвижимости	здание
2.	Ранее присвоенный государственный учетный номер (инвентарный) здания, сооружения, объекта незавершенного строительства	74-74-01/340/2011-338 (условный номер)
3.	Кадастровый номер земельного участка (земельных участков), в границах которого (которых) расположены здание, сооружение, объект незавершенного строительства	74:36:0304006:1326
4.	Уникальный учетный номер кадастрового квартала, в границах которого расположены здание, сооружение, объект незавершенного строительства	74:36:0304006
5.	Адрес здания, сооружения, объекта незавершенного строительства	—
5.1.	Сведения о местоположении здания, сооружения, объекта незавершенного	г. Челябинск, Ленинский район, садоводческое некоммерческое

КАРТА-ПЛАН ТЕРРИТОРИИ

Описание местоположения зданий, сооружений, объектов незавершенного строительства на земельном участке

1	2	3
	строительства (при отсутствии адреса) в структурированном в соответствии с федеральной информационной адресной системой виде	товарищество ЧМЗ-2, улица 5, участок №16
5.2.	Дополнительные сведения о местоположении	—
6.	Иные сведения	—

3. Пояснения к сведениям об объекте недвижимости с кадастровым номером 74:36:0304006:1418 :

1.	—

1. Сведения о характерных точках контура объекта недвижимости с кадастровым номером 74:36:0304006:1420

Система координат МСК-74

Зона № 2

Обозначение характерных точек контура	Содержатся в Едином государственном реестре недвижимости			Определены в ходе выполнения комплексных кадастровых работ			Метод определения координат	Формулы, примененные для расчета средней квадратической погрешности определения координат характерных точек границ (M _t), с подставленными в такие формулы значениями и итоговые (вычисленные) значения M _t , м
	Координаты, м		Радиус , м	Координаты, м		Радиус, м		
	X	Y	R	X	Y	R		
1	2	3	4	5	6	7	8	9
н433О	—	—	—	603974,70	2331341,96	—	Метод спутниковых геодезических измерений (определений)	Mt = 0,1 м
н434О	—	—	—	603979,51	2331343,84	—	Метод спутниковых геодезических измерений (определений)	Mt = 0,1 м
н435О	—	—	—	603976,50	2331350,76	—	Метод спутниковых геодезических измерений (определений)	Mt = 0,1 м
н436О	—	—	—	603971,80	2331348,84	—	Метод спутниковых геодезических	Mt = 0,1 м

КАРТА-ПЛАН ТЕРРИТОРИИ

Описание местоположения зданий, сооружений, объектов незавершенного строительства на земельном участке

							измерений (определений)	
н433О	—	—	—	603974,70	2331341,96	—	Метод спутниковых геодезических измерений (определений)	Mt = 0,1 м

2. Сведения о характеристиках объекта недвижимости с кадастровым номером 74:36:0304006:1420

№ п/п	Наименование характеристики	Значение характеристики
1	2	3
1.	Вид объекта недвижимости	здание
2.	Ранее присвоенный государственный учетный номер (инвентарный) здания, сооружения, объекта незавершенного строительства	74-74-01/766/2007-006 (условный номер), нет (инвентарный номер)
3.	Кадастровый номер земельного участка (земельных участков), в границах которого (которых) расположены здание, сооружение, объект незавершенного строительства	74:36:0304006:941
4.	Уникальный учетный номер кадастрового квартала, в границах которого расположены здание, сооружение, объект незавершенного строительства	74:36:0304006
5.	Адрес здания, сооружения, объекта незавершенного строительства	—
5.1.	Сведения о местоположении здания, сооружения, объекта незавершенного строительства (при отсутствии адреса) в структурированном в соответствии с федеральной информационной адресной системой виде	г. Челябинск, Ленинский район, садоводческое некоммерческое товарищество "Челябинского механического завода" сад №1, улица 4, участок №74
5.2.	Дополнительные сведения о местоположении	—
6.	Иные сведения	—

3. Пояснения к сведениям об объекте недвижимости с кадастровым номером 74:36:0304006:1420 :

1.	—

1. Сведения о характерных точках контура объекта недвижимости с кадастровым номером 74:36:0304006:1421

Система координат МСК-74	Зона № 2

КАРТА-ПЛАН ТЕРРИТОРИИ

Описание местоположения зданий, сооружений, объектов незавершенного строительства на земельном участке

Обозначение характерных точек контура	Содержатся в Едином государственном реестре недвижимости			Определены в ходе выполнения комплексных кадастровых работ			Метод определения координат	Формулы, примененные для расчета средней квадратической погрешности определения координат характерных точек границ (M _t), с подставленными в такие формулы значениями и итоговые (вычисленные) значения M _в м
	Координаты, м		Радиус , м	Координаты, м		Радиус, м		
	X	Y	R	X	Y	R		
1	2	3	4	5	6	7	8	9
н850	—	—	—	603532,01	2331107,17	—	Метод спутниковых геодезических измерений (определений)	Mt = 0,1 м
н860	—	—	—	603535,56	2331108,67	—	Метод спутниковых геодезических измерений (определений)	Mt = 0,1 м
н870	—	—	—	603533,48	2331113,71	—	Метод спутниковых геодезических измерений (определений)	Mt = 0,1 м
н880	—	—	—	603529,82	2331112,18	—	Метод спутниковых геодезических измерений (определений)	Mt = 0,1 м
н850	—	—	—	603532,01	2331107,17	—	Метод спутниковых геодезических измерений (определений)	Mt = 0,1 м

2. Сведения о характеристиках объекта недвижимости с кадастровым номером 74:36:0304006:1421

№ п/п	Наименование характеристики	Значение характеристики
1	2	3

КАРТА-ПЛАН ТЕРРИТОРИИ

Описание местоположения зданий, сооружений, объектов незавершенного строительства на земельном участке

1	2	3
1.	Вид объекта недвижимости	здание
2.	Ранее присвоенный государственный учетный номер (инвентарный) здания, сооружения, объекта незавершенного строительства	74-74-01/254/2009-052 (условный номер)
3.	Кадастровый номер земельного участка (земельных участков), в границах которого (которых) расположены здание, сооружение, объект незавершенного строительства	74:36:0304006:1158
4.	Уникальный учетный номер кадастрового квартала, в границах которого расположены здание, сооружение, объект незавершенного строительства	74:36:0304006
5.	Адрес здания, сооружения, объекта незавершенного строительства	—
5.1.	Сведения о местоположении здания, сооружения, объекта незавершенного строительства (при отсутствии адреса) в структурированном в соответствии с федеральной информационной адресной системой виде	г. Челябинск, садоводческое некоммерческое товарищество "ЧМЗ" сад №2, улица 3, участок №96
5.2.	Дополнительные сведения о местоположении	—
6.	Иные сведения	—

3. Пояснения к сведениям об объекте недвижимости с кадастровым номером 74:36:0304006:1421 :

1.	—

1. Сведения о характерных точках контура объекта недвижимости с кадастровым номером 74:36:0304006:1422

Система координат МСК-74							Зона № 2	
Обозначение характерных точек контура	Содержатся в Едином государственном реестре недвижимости			Определены в ходе выполнения комплексных кадастровых работ			Метод определения координат	Формулы, примененные для расчета средней квадратической погрешности определения координат характерных точек границ (M _г), с подставленными в такие формулы значениями и итоговые (вычисленные) значения M _г , м
	Координаты, м		Радиус, м	Координаты, м		Радиус, м		
	X	Y	R	X	Y	R		
1	2	3	4	5	6	7	8	9
н333О	—	—	—	603773,01	2331264,24	—	Метод спутниковых геодезических измерений (определений)	Mt = 0,1 м
н334О	—	—	—	603778,01	2331266,37	—	Метод спутниковых геодезических	Mt = 0,1 м

КАРТА-ПЛАН ТЕРРИТОРИИ

Описание местоположения зданий, сооружений, объектов незавершенного строительства на земельном участке

							измерений (определений)	
н336О	—	—	—	603775,45	2331272,43	—	Метод спутниковых геодезических измерений (определений)	Mt = 0,1 м
н335О	—	—	—	603770,40	2331270,30	—	Метод спутниковых геодезических измерений (определений)	Mt = 0,1 м
н333О	—	—	—	603773,01	2331264,24	—	Метод спутниковых геодезических измерений (определений)	Mt = 0,1 м

2. Сведения о характеристиках объекта недвижимости с кадастровым номером 74:36:0304006:1422

№ п/п	Наименование характеристики	Значение характеристики
1	2	3
1.	Вид объекта недвижимости	здание
2.	Ранее присвоенный государственный учетный номер (инвентарный) здания, сооружения, объекта незавершенного строительства	74-74-01/961/2008-163 (условный номер)
3.	Кадастровый номер земельного участка (земельных участков), в границах которого (которых) расположены здание, сооружение, объект незавершенного строительства	74:36:0304006:958
4.	Уникальный учетный номер кадастрового квартала, в границах которого расположены здание, сооружение, объект незавершенного строительства	74:36:0304006
5.	Адрес здания, сооружения, объекта незавершенного строительства	—
5.1.	Сведения о местоположении здания, сооружения, объекта незавершенного строительства (при отсутствии адреса) в структурированном в соответствии с федеральной информационной адресной системой виде	г. Челябинск, Ленинский район, садоводческое некоммерческое товарищество "Челябинский механический завод" (сад №1), улица 4, участок №89
5.2.	Дополнительные сведения о местоположении	—
6.	Иные сведения	—

КАРТА-ПЛАН ТЕРРИТОРИИ

Описание местоположения зданий, сооружений, объектов незавершенного строительства на земельном участке

3. Пояснения к сведениям об объекте недвижимости с кадастровым номером 74:36:0304006:1422 :

1. —

1. Сведения о характерных точках контура объекта недвижимости с кадастровым номером 74:36:0304006:1423

Система координат МСК-74

Зона № 2

Обозначение характерных точек контура	Содержатся в Едином государственном реестре недвижимости			Определены в ходе выполнения комплексных кадастровых работ			Метод определения координат	Формулы, примененные для расчета средней квадратической погрешности определения координат характерных точек границ (M _t), с подставленными в такие формулы значениями и итоговые (вычисленные) значения M _t , м
	Координаты, м		Радиус , м	Координаты, м		Радиус, м		
	X	Y	R	X	Y	R		
1	2	3	4	5	6	7	8	9
н337О	—	—	—	603776,04	2331277,75	—	Метод спутниковых геодезических измерений (определений)	Mt = 0,1 м
н338О	—	—	—	603778,49	2331278,65	—	Метод спутниковых геодезических измерений (определений)	Mt = 0,1 м
н339О	—	—	—	603776,57	2331282,96	—	Метод спутниковых геодезических измерений (определений)	Mt = 0,1 м
н340О	—	—	—	603774,23	2331282,00	—	Метод спутниковых геодезических измерений (определений)	Mt = 0,1 м
н337О	—	—	—	603776,04	2331277,75	—	Метод спутниковых геодезических	Mt = 0,1 м

КАРТА-ПЛАН ТЕРРИТОРИИ

Описание местоположения зданий, сооружений, объектов незавершенного строительства на земельном участке

							измерений (определений)	

2. Сведения о характеристиках объекта недвижимости с кадастровым номером 74:36:0304006:1423

№ п/п	Наименование характеристики	Значение характеристики
1	2	3
1.	Вид объекта недвижимости	здание
2.	Ранее присвоенный государственный учетный номер (инвентарный) здания, сооружения, объекта незавершенного строительства	74-74-01/961/2008-164 (условный номер)
3.	Кадастровый номер земельного участка (земельных участков), в границах которого (которых) расположены здание, сооружение, объект незавершенного строительства	74:36:0304006:958
4.	Уникальный учетный номер кадастрового квартала, в границах которого расположены здание, сооружение, объект незавершенного строительства	74:36:0304006
5.	Адрес здания, сооружения, объекта незавершенного строительства	—
5.1.	Сведения о местоположении здания, сооружения, объекта незавершенного строительства (при отсутствии адреса) в структурированном в соответствии с федеральной информационной адресной системой виде	г. Челябинск, Ленинский район, садоводческое некоммерческое товарищество "Челябинский механический завод" (сад №1), улица 4, участок №89
5.2.	Дополнительные сведения о местоположении	—
6.	Иные сведения	—

3. Пояснения к сведениям об объекте недвижимости с кадастровым номером 74:36:0304006:1423 :

1.	—

1. Сведения о характерных точках контура объекта недвижимости с кадастровым номером 74:36:0304006:1424

Система координат МСК-74								Зона № 2
Обозначение характерных точек контура	Содержатся в Едином государственном реестре недвижимости			Определены в ходе выполнения комплексных кадастровых работ			Метод определения координат	Формулы, примененные для расчета средней квадратической погрешности определения координат характерных точек границ (M _t), с подставленными в такие формулы значениями и итоговые (вычисленные) значения M _t , м
	Координаты, м		Радиус, м	Координаты, м		Радиус, м		
	X	Y	R	X	Y	R		
1	2	3	4	5	6	7	8	9
н587О	—	—	—	603926,98	2331233,15	—	Метод спутниковых геодезических	Mt = 0,1 м

КАРТА-ПЛАН ТЕРРИТОРИИ

Описание местоположения зданий, сооружений, объектов незавершенного строительства на земельном участке

							измерений (определений)	
н588О	—	—	—	603930,13	2331234,71	—	Метод спутниковых геодезических измерений (определений)	Mt = 0,1 м
н589О	—	—	—	603928,15	2331238,77	—	Метод спутниковых геодезических измерений (определений)	Mt = 0,1 м
н590О	—	—	—	603925,09	2331237,26	—	Метод спутниковых геодезических измерений (определений)	Mt = 0,1 м
н587О	—	—	—	603926,98	2331233,15	—	Метод спутниковых геодезических измерений (определений)	Mt = 0,1 м

2. Сведения о характеристиках объекта недвижимости с кадастровым номером 74:36:0304006:1424

№ п/п	Наименование характеристики	Значение характеристики
1	2	3
1.	Вид объекта недвижимости	здание
2.	Ранее присвоенный государственный учетный номер (инвентарный) здания, сооружения, объекта незавершенного строительства	74-74-01/630/2007-080 (условный номер)
3.	Кадастровый номер земельного участка (земельных участков), в границах которого (которых) расположены здание, сооружение, объект незавершенного строительства	74:36:0304006:752
4.	Уникальный учетный номер кадастрового квартала, в границах которого расположены здание, сооружение, объект незавершенного строительства	74:36:0304006
5.	Адрес здания, сооружения, объекта незавершенного строительства	—
5.1.	Сведения о местоположении здания, сооружения, объекта незавершенного	г. Челябинск, Ленинский район, садоводческое некоммерческое

КАРТА-ПЛАН ТЕРРИТОРИИ

Описание местоположения зданий, сооружений, объектов незавершенного строительства на земельном участке

1	2	3
	строительства (при отсутствии адреса) в структурированном в соответствии с федеральной информационной адресной системой виде	товарищество "Челябинского механического завода" сад №1, улица 2, участок №128
5.2.	Дополнительные сведения о местоположении	—
6.	Иные сведения	—

3. Пояснения к сведениям об объекте недвижимости с кадастровым номером 74:36:0304006:1424 :

1.	—

1. Сведения о характерных точках контура объекта недвижимости с кадастровым номером 74:36:0304006:1425

Система координат МСК-74

Зона № 2

Обозначение характерных точек контура	Содержатся в Едином государственном реестре недвижимости			Определены в ходе выполнения комплексных кадастровых работ			Метод определения координат	Формулы, примененные для расчета средней квадратической погрешности определения координат характерных точек границ (M _t), с подставленными в такие формулы значениями и итоговые (вычисленные) значения M _t , м
	Координаты, м		Радиус , м	Координаты, м		Радиус, м		
	X	Y	R	X	Y	R		
1	2	3	4	5	6	7	8	9
н591О	—	—	—	603841,80	2331192,71	—	Метод спутниковых геодезических измерений (определений)	Mt = 0,1 м
н592О	—	—	—	603839,88	2331197,13	—	Метод спутниковых геодезических измерений (определений)	Mt = 0,1 м
н593О	—	—	—	603836,36	2331195,66	—	Метод спутниковых геодезических измерений (определений)	Mt = 0,1 м
н594О	—	—	—	603838,36	2331191,10	—	Метод спутниковых геодезических	Mt = 0,1 м

КАРТА-ПЛАН ТЕРРИТОРИИ

Описание местоположения зданий, сооружений, объектов незавершенного строительства на земельном участке

							измерений (определений)	
н591О	—	—	—	603841,80	2331192,71	—	Метод спутниковых геодезических измерений (определений)	Mt = 0,1 м

2. Сведения о характеристиках объекта недвижимости с кадастровым номером 74:36:0304006:1425

№ п/п	Наименование характеристики	Значение характеристики
1	2	3
1.	Вид объекта недвижимости	здание
2.	Ранее присвоенный государственный учетный номер (инвентарный) здания, сооружения, объекта незавершенного строительства	74-74-01/826/2007-404 (условный номер)
3.	Кадастровый номер земельного участка (земельных участков), в границах которого (которых) расположены здание, сооружение, объект незавершенного строительства	74:36:0304006:744
4.	Уникальный учетный номер кадастрового квартала, в границах которого расположены здание, сооружение, объект незавершенного строительства	74:36:0304006
5.	Адрес здания, сооружения, объекта незавершенного строительства	—
5.1.	Сведения о местоположении здания, сооружения, объекта незавершенного строительства (при отсутствии адреса) в структурированном в соответствии с федеральной информационной адресной системой виде	г. Челябинск, Ленинский район, садоводческое некоммерческое товарищество "Челябинского механического завода" сад №1, улица 2, участок №136
5.2.	Дополнительные сведения о местоположении	—
6.	Иные сведения	—

3. Пояснения к сведениям об объекте недвижимости с кадастровым номером 74:36:0304006:1425 :

1.	—

1. Сведения о характерных точках контура объекта недвижимости с кадастровым номером 74:36:0304006:1426

Система координат МСК-74	Зона № 2

КАРТА-ПЛАН ТЕРРИТОРИИ

Описание местоположения зданий, сооружений, объектов незавершенного строительства на земельном участке

Обозначение характерных точек контура	Содержатся в Едином государственном реестре недвижимости			Определены в ходе выполнения комплексных кадастровых работ			Метод определения координат	Формулы, примененные для расчета средней квадратической погрешности определения координат характерных точек границ (M _t), с подставленными в такие формулы значениями и итоговые (вычисленные) значения M _t , м
	Координаты, м		Радиус , м	Координаты, м		Радиус, м		
	X	Y	R	X	Y	R		
1	2	3	4	5	6	7	8	9
н349О	—	—	—	603833,01	2331338,46	—	Метод спутниковых геодезических измерений (определений)	Mt = 0,1 м
н350О	—	—	—	603831,03	2331343,05	—	Метод спутниковых геодезических измерений (определений)	Mt = 0,1 м
н351О	—	—	—	603826,19	2331340,92	—	Метод спутниковых геодезических измерений (определений)	Mt = 0,1 м
н352О	—	—	—	603828,16	2331336,35	—	Метод спутниковых геодезических измерений (определений)	Mt = 0,1 м
н349О	—	—	—	603833,01	2331338,46	—	Метод спутниковых геодезических измерений (определений)	Mt = 0,1 м

2. Сведения о характеристиках объекта недвижимости с кадастровым номером 74:36:0304006:1426

№ п/п	Наименование характеристики	Значение характеристики
1	2	3

КАРТА-ПЛАН ТЕРРИТОРИИ

Описание местоположения зданий, сооружений, объектов незавершенного строительства на земельном участке

1	2	3
1.	Вид объекта недвижимости	здание
2.	Ранее присвоенный государственный учетный номер (инвентарный) здания, сооружения, объекта незавершенного строительства	74-74-01/613/2007-251 (условный номер)
3.	Кадастровый номер земельного участка (земельных участков), в границах которого (которых) расположены здание, сооружение, объект незавершенного строительства	74:36:0304006:884
4.	Уникальный учетный номер кадастрового квартала, в границах которого расположены здание, сооружение, объект незавершенного строительства	74:36:0304006
5.	Адрес здания, сооружения, объекта незавершенного строительства	—
5.1.	Сведения о местоположении здания, сооружения, объекта незавершенного строительства (при отсутствии адреса) в структурированном в соответствии с федеральной информационной адресной системой виде	Челябинская область, г Челябинск, Ленинский район, садоводческое некоммерческое товарищество "Челябинского механического завода" сад №1, улица 5, участок №38
5.2.	Дополнительные сведения о местоположении	садоводческое некоммерческое товарищество "Челябинского механического завода" сад №1, улица 5
6.	Иные сведения	—

3. Пояснения к сведениям об объекте недвижимости с кадастровым номером 74:36:0304006:1426 :

1.	—

1. Сведения о характерных точках контура объекта недвижимости с кадастровым номером 74:36:0304006:1427

Система координат МСК-74								Зона № 2
Обозначение характерных точек контура	Содержатся в Едином государственном реестре недвижимости			Определены в ходе выполнения комплексных кадастровых работ			Метод определения координат	Формулы, примененные для расчета средней квадратической погрешности определения координат характерных точек границ (M _t), с подставленными в такие формулы значениями и итоговые (вычисленные) значения M _t , м
	Координаты, м		Радиус, м	Координаты, м		Радиус, м		
	X	Y	R	X	Y	R		
1	2	3	4	5	6	7	8	9
н265О	—	—	—	603480,45	2331287,72	—	Метод спутниковых геодезических измерений (определений)	Mt = 0,1 м
н266О	—	—	—	603478,75	2331292,09	—	Метод спутниковых	Mt = 0,1 м

КАРТА-ПЛАН ТЕРРИТОРИИ

Описание местоположения зданий, сооружений, объектов незавершенного строительства на земельном участке

							геодезических измерений (определений)	
н267О	—	—	—	603473,62	2331290,12	—	Метод спутниковых геодезических измерений (определений)	Mt = 0,1 м
н268О	—	—	—	603475,36	2331285,74	—	Метод спутниковых геодезических измерений (определений)	Mt = 0,1 м
н265О	—	—	—	603480,45	2331287,72	—	Метод спутниковых геодезических измерений (определений)	Mt = 0,1 м

2. Сведения о характеристиках объекта недвижимости с кадастровым номером 74:36:0304006:1427

№ п/п	Наименование характеристики	Значение характеристики
1	2	3
1.	Вид объекта недвижимости	здание
2.	Ранее присвоенный государственный учетный номер (инвентарный) здания, сооружения, объекта незавершенного строительства	74-74-01/131/2010-261 (условный номер)
3.	Кадастровый номер земельного участка (земельных участков), в границах которого (которых) расположены здание, сооружение, объект незавершенного строительства	74:36:0304006:659
4.	Уникальный учетный номер кадастрового квартала, в границах которого расположены здание, сооружение, объект незавершенного строительства	74:36:0304006
5.	Адрес здания, сооружения, объекта незавершенного строительства	—
5.1.	Сведения о местоположении здания, сооружения, объекта незавершенного строительства (при отсутствии адреса) в структурированном в соответствии с федеральной информационной адресной системой виде	Россия, Челябинская обл., г. Челябинск, Ленинский район, садоводческое некоммерческое товарищество "ЧМЗ" сад-2, улица 7, участок №184
5.2.	Дополнительные сведения о местоположении	—

КАРТА-ПЛАН ТЕРРИТОРИИ

Описание местоположения зданий, сооружений, объектов незавершенного строительства на земельном участке

1	2	3
6.	Иные сведения	—

3. Пояснения к сведениям об объекте недвижимости с кадастровым номером 74:36:0304006:1427 :

1.	—

1. Сведения о характерных точках контура объекта недвижимости с кадастровым номером 74:36:0304006:1430

Система координат МСК-74

Зона № 2

Обозначение характерных точек контура	Содержатся в Едином государственном реестре недвижимости			Определены в ходе выполнения комплексных кадастровых работ			Метод определения координат	Формулы, примененные для расчета средней квадратической погрешности определения координат характерных точек границ (M _t), с подставленными в такие формулы значениями и итоговые (вычисленные) значения M _t , м
	Координаты, м		Радиус , м	Координаты, м		Радиус, м		
	X	Y	R	X	Y	R		
1	2	3	4	5	6	7	8	9
н5950	—	—	—	604318,41	2331476,29	—	Метод спутниковых геодезических измерений (определений)	Mt = 0,1 м
н5960	—	—	—	604322,59	2331478,08	—	Метод спутниковых геодезических измерений (определений)	Mt = 0,1 м
н5970	—	—	—	604320,39	2331483,22	—	Метод спутниковых геодезических измерений (определений)	Mt = 0,1 м
н5980	—	—	—	604316,21	2331481,43	—	Метод спутниковых геодезических измерений (определений)	Mt = 0,1 м
н5950	—	—	—	604318,41	2331476,29	—	Метод	Mt = 0,1 м

КАРТА-ПЛАН ТЕРРИТОРИИ

Описание местоположения зданий, сооружений, объектов незавершенного строительства на земельном участке

							спутниковых геодезических измерений (определений)	

2. Сведения о характеристиках объекта недвижимости с кадастровым номером 74:36:0304006:1430

№ п/п	Наименование характеристики	Значение характеристики
1	2	3
1.	Вид объекта недвижимости	здание
2.	Ранее присвоенный государственный учетный номер (инвентарный) здания, сооружения, объекта незавершенного строительства	74-74-01/321/2010-318 (условный номер)
3.	Кадастровый номер земельного участка (земельных участков), в границах которого (которых) расположены здание, сооружение, объект незавершенного строительства	74:36:0304006:1251
4.	Уникальный учетный номер кадастрового квартала, в границах которого расположены здание, сооружение, объект незавершенного строительства	74:36:0304006
5.	Адрес здания, сооружения, объекта незавершенного строительства	—
5.1.	Сведения о местоположении здания, сооружения, объекта незавершенного строительства (при отсутствии адреса) в структурированном в соответствии с федеральной информационной адресной системой виде	г. Челябинск, Ленинский район, садоводческое некоммерческое товарищество "ЧМЗ" сад 3, улица 4, участок №89
5.2.	Дополнительные сведения о местоположении	—
6.	Иные сведения	—

3. Пояснения к сведениям об объекте недвижимости с кадастровым номером 74:36:0304006:1430 :

1.	—

1. Сведения о характерных точках контура объекта недвижимости с кадастровым номером 74:36:0304006:1432

Система координат МСК-74

Зона № 2

Обозначение характерных точек контура	Содержатся в Едином государственном реестре недвижимости			Определены в ходе выполнения комплексных кадастровых работ			Метод определения координат	Формулы, примененные для расчета средней квадратической погрешности определения координат характерных точек границ (M_t), с подставленными в такие формулы значениями и итоговые (вычисленные) значения M_t , м
	Координаты, м		Радиус, м	Координаты, м		Радиус, м		
	X	Y	R	X	Y	R		
1	2	3	4	5	6	7	8	9
h599O	—	—	—	604413,02	2331481,46	—	Метод	$M_t = 0,1$ м

КАРТА-ПЛАН ТЕРРИТОРИИ

Описание местоположения зданий, сооружений, объектов незавершенного строительства на земельном участке

							спутниковых геодезических измерений (определений)	
н600О	—	—	—	604410,73	2331487,36	—	Метод спутниковых геодезических измерений (определений)	Mt = 0,1 м
н601О	—	—	—	604406,64	2331485,77	—	Метод спутниковых геодезических измерений (определений)	Mt = 0,1 м
н602О	—	—	—	604408,93	2331479,87	—	Метод спутниковых геодезических измерений (определений)	Mt = 0,1 м
н599О	—	—	—	604413,02	2331481,46	—	Метод спутниковых геодезических измерений (определений)	Mt = 0,1 м

2. Сведения о характеристиках объекта недвижимости с кадастровым номером 74:36:0304006:1432

№ п/п	Наименование характеристики	Значение характеристики
1	2	3
1.	Вид объекта недвижимости	здание
2.	Ранее присвоенный государственный учетный номер (инвентарный) здания, сооружения, объекта незавершенного строительства	74-74-01/158/2009-045 (условный номер)
3.	Кадастровый номер земельного участка (земельных участков), в границах которого (которых) расположены здание, сооружение, объект незавершенного строительства	74:36:0304006:1227
4.	Уникальный учетный номер кадастрового квартала, в границах которого расположены здание, сооружение, объект незавершенного строительства	74:36:0304006

КАРТА-ПЛАН ТЕРРИТОРИИ

Описание местоположения зданий, сооружений, объектов незавершенного строительства на земельном участке

1	2	3
5.	Адрес здания, сооружения, объекта незавершенного строительства	—
5.1.	Сведения о местоположении здания, сооружения, объекта незавершенного строительства (при отсутствии адреса) в структурированном в соответствии с федеральной информационной адресной системой виде	г. Челябинск, Ленинский район, садоводческое некоммерческое товарищество "ЧМЗ" сад №3, улица 3, участок №48
5.2.	Дополнительные сведения о местоположении	—
6.	Иные сведения	—

3. Пояснения к сведениям об объекте недвижимости с кадастровым номером 74:36:0304006:1432 :

1. —

1. Сведения о характерных точках контура объекта недвижимости с кадастровым номером 74:36:0304006:1434

Система координат МСК-74

Зона № 2

Обозначение характерных точек контура	Содержатся в Едином государственном реестре недвижимости			Определены в ходе выполнения комплексных кадастровых работ			Метод определения координат	Формулы, примененные для расчета средней квадратической погрешности определения координат характерных точек границ (M_t), с подставленными в такие формулы значениями и итоговые (вычисленные) значения M_t , м
	Координаты, м		Радиус, м	Координаты, м		Радиус, м		
	X	Y	R	X	Y	R		
1	2	3	4	5	6	7	8	9
н149О	—	—	—	603495,59	2331152,83	—	Метод спутниковых геодезических измерений (определений)	$M_t = 0,1$ м
н150О	—	—	—	603493,39	2331157,90	—	Метод спутниковых геодезических измерений (определений)	$M_t = 0,1$ м
н151О	—	—	—	603489,73	2331156,37	—	Метод спутниковых геодезических измерений (определений)	$M_t = 0,1$ м
н152О	—	—	—	603491,98	2331151,33	—	Метод	$M_t = 0,1$ м

КАРТА-ПЛАН ТЕРРИТОРИИ

Описание местоположения зданий, сооружений, объектов незавершенного строительства на земельном участке

							спутниковых геодезических измерений (определений)	
н1490	—	—	—	603495,59	2331152,83	—	Метод спутниковых геодезических измерений (определений)	Mt = 0,1 м

2. Сведения о характеристиках объекта недвижимости с кадастровым номером 74:36:0304006:1434

№ п/п	Наименование характеристики	Значение характеристики
1	2	3
1.	Вид объекта недвижимости	здание
2.	Ранее присвоенный государственный учетный номер (инвентарный) здания, сооружения, объекта незавершенного строительства	74-74-01/026/2009-204 (условный номер)
3.	Кадастровый номер земельного участка (земельных участков), в границах которого (которых) расположены здание, сооружение, объект незавершенного строительства	74:36:0304006:1101
4.	Уникальный учетный номер кадастрового квартала, в границах которого расположены здание, сооружение, объект незавершенного строительства	74:36:0304006
5.	Адрес здания, сооружения, объекта незавершенного строительства	—
5.1.	Сведения о местоположении здания, сооружения, объекта незавершенного строительства (при отсутствии адреса) в структурированном в соответствии с федеральной информационной адресной системой виде	Россия, Челябинская обл., г. Челябинск, садоводческое некоммерческое товарищество "ЧМЗ" сад №2, улица 4, участок №55
5.2.	Дополнительные сведения о местоположении	—
6.	Иные сведения	—

3. Пояснения к сведениям об объекте недвижимости с кадастровым номером 74:36:0304006:1434 :

1.	—

1. Сведения о характерных точках контура объекта недвижимости с кадастровым номером 74:36:0304006:1435

Система координат МСК-74	Зона № 2

КАРТА-ПЛАН ТЕРРИТОРИИ

Описание местоположения зданий, сооружений, объектов незавершенного строительства на земельном участке

Обозначение характерных точек контура	Содержатся в Едином государственном реестре недвижимости			Определены в ходе выполнения комплексных кадастровых работ			Метод определения координат	Формулы, примененные для расчета средней квадратической погрешности определения координат характерных точек границ (M _t), с подставленными в такие формулы значениями и итоговые (вычисленные) значения M _t , м
	Координаты, м		Радиус , м	Координаты, м		Радиус, м		
	X	Y	R	X	Y	R		
1	2	3	4	5	6	7	8	9
н603О	—	—	—	604289,24	2331333,00	—	Метод спутниковых геодезических измерений (определений)	Mt = 0,1 м
н604О	—	—	—	604293,96	2331334,97	—	Метод спутниковых геодезических измерений (определений)	Mt = 0,1 м
н605О	—	—	—	604292,57	2331338,42	—	Метод спутниковых геодезических измерений (определений)	Mt = 0,1 м
н606О	—	—	—	604287,80	2331336,44	—	Метод спутниковых геодезических измерений (определений)	Mt = 0,1 м
н603О	—	—	—	604289,24	2331333,00	—	Метод спутниковых геодезических измерений (определений)	Mt = 0,1 м

2. Сведения о характеристиках объекта недвижимости с кадастровым номером 74:36:0304006:1435

№ п/п	Наименование характеристики	Значение характеристики
1	2	3

КАРТА-ПЛАН ТЕРРИТОРИИ

Описание местоположения зданий, сооружений, объектов незавершенного строительства на земельном участке

1	2	3
1.	Вид объекта недвижимости	здание
2.	Ранее присвоенный государственный учетный номер (инвентарный) здания, сооружения, объекта незавершенного строительства	74-74-01/162/2009-249 (условный номер)
3.	Кадастровый номер земельного участка (земельных участков), в границах которого (которых) расположены здание, сооружение, объект незавершенного строительства	74:36:0304006:766
4.	Уникальный учетный номер кадастрового квартала, в границах которого расположены здание, сооружение, объект незавершенного строительства	74:36:0304006
5.	Адрес здания, сооружения, объекта незавершенного строительства	—
5.1.	Сведения о местоположении здания, сооружения, объекта незавершенного строительства (при отсутствии адреса) в структурированном в соответствии с федеральной информационной адресной системой виде	г. Челябинск, садоводческое некоммерческое товарищество "ЧМЗ" сад №1, улица 1, участок 146
5.2.	Дополнительные сведения о местоположении	—
6.	Иные сведения	—

3. Пояснения к сведениям об объекте недвижимости с кадастровым номером 74:36:0304006:1435 :

1.	—

1. Сведения о характерных точках контура объекта недвижимости с кадастровым номером 74:36:0304006:1436

Система координат МСК-74								Зона № 2
Обозначение характерных точек контура	Содержатся в Едином государственном реестре недвижимости			Определены в ходе выполнения комплексных кадастровых работ			Метод определения координат	Формулы, примененные для расчета средней квадратической погрешности определения координат характерных точек границ (M _г), с подставленными в такие формулы значениями и итоговые (вычисленные) значения M _г , м
	Координаты, м		Радиус, м	Координаты, м		Радиус, м		
	X	Y	R	X	Y	R		
1	2	3	4	5	6	7	8	9
н225О	—	—	—	603520,23	2331252,86	—	Метод спутниковых геодезических измерений (определений)	Mt = 0,1 м
н226О	—	—	—	603517,95	2331257,90	—	Метод спутниковых геодезических	Mt = 0,1 м

КАРТА-ПЛАН ТЕРРИТОРИИ

Описание местоположения зданий, сооружений, объектов незавершенного строительства на земельном участке

							измерений (определений)	
н227О	—	—	—	603514,40	2331256,33	—	Метод спутниковых геодезических измерений (определений)	Mt = 0,1 м
н228О	—	—	—	603516,60	2331251,44	—	Метод спутниковых геодезических измерений (определений)	Mt = 0,1 м
н225О	—	—	—	603520,23	2331252,86	—	Метод спутниковых геодезических измерений (определений)	Mt = 0,1 м

2. Сведения о характеристиках объекта недвижимости с кадастровым номером 74:36:0304006:1436

№ п/п	Наименование характеристики	Значение характеристики
1	2	3
1.	Вид объекта недвижимости	здание
2.	Ранее присвоенный государственный учетный номер (инвентарный) здания, сооружения, объекта незавершенного строительства	74-74-01/026/2009-130 (условный номер)
3.	Кадастровый номер земельного участка (земельных участков), в границах которого (которых) расположены здание, сооружение, объект незавершенного строительства	74:36:0304006:947
4.	Уникальный учетный номер кадастрового квартала, в границах которого расположены здание, сооружение, объект незавершенного строительства	74:36:0304006
5.	Адрес здания, сооружения, объекта незавершенного строительства	—
5.1.	Сведения о местоположении здания, сооружения, объекта незавершенного строительства (при отсутствии адреса) в структурированном в соответствии с федеральной информационной адресной системой виде	г. Челябинск, садоводческое некоммерческое товарищество "ЧМЗ" сад 2, улица 6, участок №10
5.2.	Дополнительные сведения о местоположении	—
6.	Иные сведения	—

КАРТА-ПЛАН ТЕРРИТОРИИ

Описание местоположения зданий, сооружений, объектов незавершенного строительства на земельном участке

3. Пояснения к сведениям об объекте недвижимости с кадастровым номером 74:36:0304006:1436 :

1. —

1. Сведения о характерных точках контура объекта недвижимости с кадастровым номером 74:36:0304006:1437

Система координат МСК-74

Зона № 2

Обозначение характерных точек контура	Содержатся в Едином государственном реестре недвижимости			Определены в ходе выполнения комплексных кадастровых работ			Метод определения координат	Формулы, примененные для расчета средней квадратической погрешности определения координат характерных точек границ (M _t), с подставленными в такие формулы значениями и итоговые (вычисленные) значения M _t , м
	Координаты, м		Радиус , м	Координаты, м		Радиус, м		
	X	Y	R	X	Y	R		
1	2	3	4	5	6	7	8	9
н619О	—	—	—	603940,09	2331177,95	—	Метод спутниковых геодезических измерений (определений)	Mt = 0,1 м
н620О	—	—	—	603946,45	2331180,66	—	Метод спутниковых геодезических измерений (определений)	Mt = 0,1 м
н621О	—	—	—	603944,51	2331185,50	—	Метод спутниковых геодезических измерений (определений)	Mt = 0,1 м
н622О	—	—	—	603938,14	2331182,84	—	Метод спутниковых геодезических измерений (определений)	Mt = 0,1 м
н619О	—	—	—	603940,09	2331177,95	—	Метод спутниковых геодезических	Mt = 0,1 м

КАРТА-ПЛАН ТЕРРИТОРИИ

Описание местоположения зданий, сооружений, объектов незавершенного строительства на земельном участке

							измерений (определений)	
2. Сведения о характеристиках объекта недвижимости с кадастровым номером 74:36:0304006:1437								
№ п/п	Наименование характеристики						Значение характеристики	
1	2						3	
1.	Вид объекта недвижимости						здание	
2.	Ранее присвоенный государственный учетный номер (инвентарный) здания, сооружения, объекта незавершенного строительства						74-74-01/048/2008-011 (условный номер)	
3.	Кадастровый номер земельного участка (земельных участков), в границах которого (которых) расположены здание, сооружение, объект незавершенного строительства						74:36:0304006:794	
4.	Уникальный учетный номер кадастрового квартала, в границах которого расположены здание, сооружение, объект незавершенного строительства						74:36:0304006	
5.	Адрес здания, сооружения, объекта незавершенного строительства						—	
5.1.	Сведения о местоположении здания, сооружения, объекта незавершенного строительства (при отсутствии адреса) в структурированном в соответствии с федеральной информационной адресной системой виде						г. Челябинск, Ленинский район, садоводческое некоммерческое товарищество "Челябинского механического завода" сад №1, улица 1, участок №176	
5.2.	Дополнительные сведения о местоположении						—	
6.	Иные сведения						—	
3. Пояснения к сведениям об объекте недвижимости с кадастровым номером 74:36:0304006:1437 :								
1.	—							
1. Сведения о характерных точках контура объекта недвижимости с кадастровым номером 74:36:0304006:1438								
Система координат МСК-74								Зона № 2
Обозначение характерных точек контура	Содержатся в Едином государственном реестре недвижимости			Определены в ходе выполнения комплексных кадастровых работ			Метод определения координат	Формулы, примененные для расчета средней квадратической погрешности определения координат характерных точек границ (M_t), с подставленными в такие формулы значениями и итоговые (вычисленные) значения M_t, м
	Координаты, м		Радиус, м	Координаты, м		Радиус, м		
	X	Y	R	X	Y	R		
1	2	3	4	5	6	7	8	9
н607О	—	—	—	604075,98	2331286,88	—	Метод спутниковых геодезических	$M_t = 0,1$ м

КАРТА-ПЛАН ТЕРРИТОРИИ

Описание местоположения зданий, сооружений, объектов незавершенного строительства на земельном участке

							измерений (определений)	
н608О	—	—	—	604073,98	2331291,77	—	Метод спутниковых геодезических измерений (определений)	Mt = 0,1 м
н609О	—	—	—	604069,77	2331290,21	—	Метод спутниковых геодезических измерений (определений)	Mt = 0,1 м
н610О	—	—	—	604071,81	2331285,18	—	Метод спутниковых геодезических измерений (определений)	Mt = 0,1 м
н607О	—	—	—	604075,98	2331286,88	—	Метод спутниковых геодезических измерений (определений)	Mt = 0,1 м

2. Сведения о характеристиках объекта недвижимости с кадастровым номером 74:36:0304006:1438

№ п/п	Наименование характеристики	Значение характеристики
1	2	3
1.	Вид объекта недвижимости	здание
2.	Ранее присвоенный государственный учетный номер (инвентарный) здания, сооружения, объекта незавершенного строительства	74-74-01/050/2008-007 (условный номер)
3.	Кадастровый номер земельного участка (земельных участков), в границах которого (которых) расположены здание, сооружение, объект незавершенного строительства	74:36:0304006:778
4.	Уникальный учетный номер кадастрового квартала, в границах которого расположены здание, сооружение, объект незавершенного строительства	74:36:0304006
5.	Адрес здания, сооружения, объекта незавершенного строительства	—
5.1.	Сведения о местоположении здания, сооружения, объекта незавершенного	г. Челябинск, Ленинский район, садоводческое некоммерческое

КАРТА-ПЛАН ТЕРРИТОРИИ

Описание местоположения зданий, сооружений, объектов незавершенного строительства на земельном участке

1	2	3
	строительства (при отсутствии адреса) в структурированном в соответствии с федеральной информационной адресной системой виде	товарищество "Челябинского механического завода" сад №1, улица 2, участок №163
5.2.	Дополнительные сведения о местоположении	—
6.	Иные сведения	—

3. Пояснения к сведениям об объекте недвижимости с кадастровым номером 74:36:0304006:1438 :

1.	—

1. Сведения о характерных точках контура объекта недвижимости с кадастровым номером 74:36:0304006:1439

Система координат МСК-74 Зона № 2

Обозначение характерных точек контура	Содержатся в Едином государственном реестре недвижимости			Определены в ходе выполнения комплексных кадастровых работ			Метод определения координат	Формулы, примененные для расчета средней квадратической погрешности определения координат характерных точек границ (M _t), с подставленными в такие формулы значениями и итоговые (вычисленные) значения M _t , м
	Координаты, м		Радиус , м	Координаты, м		Радиус, м		
	X	Y	R	X	Y	R		
1	2	3	4	5	6	7	8	9
н611О	—	—	—	603730,75	2331355,96	—	Метод спутниковых геодезических измерений (определений)	Mt = 0,1 м
н612О	—	—	—	603734,02	2331357,40	—	Метод спутниковых геодезических измерений (определений)	Mt = 0,1 м
н613О	—	—	—	603731,80	2331362,69	—	Метод спутниковых геодезических измерений (определений)	Mt = 0,1 м
н614О	—	—	—	603728,53	2331361,25	—	Метод спутниковых геодезических	Mt = 0,1 м

КАРТА-ПЛАН ТЕРРИТОРИИ

Описание местоположения зданий, сооружений, объектов незавершенного строительства на земельном участке

							измерений (определений)	
н611О	—	—	—	603730,75	2331355,96	—	Метод спутниковых геодезических измерений (определений)	Mt = 0,1 м

2. Сведения о характеристиках объекта недвижимости с кадастровым номером 74:36:0304006:1439

№ п/п	Наименование характеристики	Значение характеристики
1	2	3
1.	Вид объекта недвижимости	здание
2.	Ранее присвоенный государственный учетный номер (инвентарный) здания, сооружения, объекта незавершенного строительства	74-74-01/686/2007-025 (условный номер), нет (инвентарный номер)
3.	Кадастровый номер земельного участка (земельных участков), в границах которого (которых) расположены здание, сооружение, объект незавершенного строительства	74:36:0304006:812
4.	Уникальный учетный номер кадастрового квартала, в границах которого расположены здание, сооружение, объект незавершенного строительства	74:36:0304006
5.	Адрес здания, сооружения, объекта незавершенного строительства	—
5.1.	Сведения о местоположении здания, сооружения, объекта незавершенного строительства (при отсутствии адреса) в структурированном в соответствии с федеральной информационной адресной системой виде	г. Челябинск, Ленинский район, садоводческое некоммерческое товарищество "Челябинского механического завода" сад №1, участок №189
5.2.	Дополнительные сведения о местоположении	—
6.	Иные сведения	—

3. Пояснения к сведениям об объекте недвижимости с кадастровым номером 74:36:0304006:1439 :

1.	—

1. Сведения о характерных точках контура объекта недвижимости с кадастровым номером 74:36:0304006:1440

Система координат МСК-74	Зона № 2

КАРТА-ПЛАН ТЕРРИТОРИИ

Описание местоположения зданий, сооружений, объектов незавершенного строительства на земельном участке

Обозначение характерных точек контура	Содержатся в Едином государственном реестре недвижимости			Определены в ходе выполнения комплексных кадастровых работ			Метод определения координат	Формулы, примененные для расчета средней квадратической погрешности определения координат характерных точек границ (M _t), с подставленными в такие формулы значениями и итоговые (вычисленные) значения M _p , м
	Координаты, м		Радиус , м	Координаты, м		Радиус, м		
	X	Y		R	X			
1	2	3	4	5	6	7	8	9
н6150	—	—	—	604404,74	2331527,12	—	Метод спутниковых геодезических измерений (определений)	Mt = 0,1 м
н6160	—	—	—	604411,15	2331529,19	—	Метод спутниковых геодезических измерений (определений)	Mt = 0,1 м
н6170	—	—	—	604409,45	2331534,15	—	Метод спутниковых геодезических измерений (определений)	Mt = 0,1 м
н6180	—	—	—	604403,06	2331532,23	—	Метод спутниковых геодезических измерений (определений)	Mt = 0,1 м
н6150	—	—	—	604404,74	2331527,12	—	Метод спутниковых геодезических измерений (определений)	Mt = 0,1 м

2. Сведения о характеристиках объекта недвижимости с кадастровым номером 74:36:0304006:1440

№ п/п	Наименование характеристики	Значение характеристики
1	2	3

КАРТА-ПЛАН ТЕРРИТОРИИ

Описание местоположения зданий, сооружений, объектов незавершенного строительства на земельном участке

1	2	3
1.	Вид объекта недвижимости	здание
2.	Ранее присвоенный государственный учетный номер (инвентарный) здания, сооружения, объекта незавершенного строительства	74-74-01/649/2007-137 (условный номер)
3.	Кадастровый номер земельного участка (земельных участков), в границах которого (которых) расположены здание, сооружение, объект незавершенного строительства	74:36:0304006:1259
4.	Уникальный учетный номер кадастрового квартала, в границах которого расположены здание, сооружение, объект незавершенного строительства	74:36:0304006
5.	Адрес здания, сооружения, объекта незавершенного строительства	—
5.1.	Сведения о местоположении здания, сооружения, объекта незавершенного строительства (при отсутствии адреса) в структурированном в соответствии с федеральной информационной адресной системой виде	г. Челябинск, Ленинский район, садоводческое некоммерческое товарищество "Челябинского механического завода" сад №3, улица 4, участок №80
5.2.	Дополнительные сведения о местоположении	—
6.	Иные сведения	—

3. Пояснения к сведениям об объекте недвижимости с кадастровым номером 74:36:0304006:1440 :

1.	—

1. Сведения о характерных точках контура объекта недвижимости с кадастровым номером 74:36:0304006:1441

Система координат МСК-74								Зона № 2
Обозначение характерных точек контура	Содержатся в Едином государственном реестре недвижимости			Определены в ходе выполнения комплексных кадастровых работ			Метод определения координат	Формулы, примененные для расчета средней квадратической погрешности определения координат характерных точек границ (M _t), с подставленными в такие формулы значениями и итоговые (вычисленные) значения M _t , м
	Координаты, м		Радиус , м	Координаты, м		Радиус, м		
	X	Y	R	X	Y	R		
1	2	3	4	5	6	7	8	9
н89О	—	—	—	603513,28	2331150,55	—	Метод спутниковых геодезических измерений (определений)	Mt = 0,1 м
н90О	—	—	—	603517,29	2331152,34	—	Метод спутниковых геодезических	Mt = 0,1 м

КАРТА-ПЛАН ТЕРРИТОРИИ

Описание местоположения зданий, сооружений, объектов незавершенного строительства на земельном участке

							измерений (определений)	
н91О	—	—	—	603515,51	2331156,76	—	Метод спутниковых геодезических измерений (определений)	Mt = 0,1 м
н92О	—	—	—	603511,37	2331154,98	—	Метод спутниковых геодезических измерений (определений)	Mt = 0,1 м
н89О	—	—	—	603513,28	2331150,55	—	Метод спутниковых геодезических измерений (определений)	Mt = 0,1 м

2. Сведения о характеристиках объекта недвижимости с кадастровым номером 74:36:0304006:1441

№ п/п	Наименование характеристики	Значение характеристики
1	2	3
1.	Вид объекта недвижимости	здание
2.	Ранее присвоенный государственный учетный номер (инвентарный) здания, сооружения, объекта незавершенного строительства	74-74-01/792/2009-158 (условный номер)
3.	Кадастровый номер земельного участка (земельных участков), в границах которого (которых) расположены здание, сооружение, объект незавершенного строительства	74:36:0304006:1121
4.	Уникальный учетный номер кадастрового квартала, в границах которого расположены здание, сооружение, объект незавершенного строительства	74:36:0304006
5.	Адрес здания, сооружения, объекта незавершенного строительства	—
5.1.	Сведения о местоположении здания, сооружения, объекта незавершенного строительства (при отсутствии адреса) в структурированном в соответствии с федеральной информационной адресной системой виде	г. Челябинск, Ленинский район, садоводческое некоммерческое товарищество "ЧМЗ" (сад 2), улица 4, участок №68
5.2.	Дополнительные сведения о местоположении	—
6.	Иные сведения	—

КАРТА-ПЛАН ТЕРРИТОРИИ

Описание местоположения зданий, сооружений, объектов незавершенного строительства на земельном участке

3. Пояснения к сведениям об объекте недвижимости с кадастровым номером 74:36:0304006:1441 :

1. —

1. Сведения о характерных точках контура объекта недвижимости с кадастровым номером 74:36:0304006:1442

Система координат МСК-74

Зона № 2

Обозначение характерных точек контура	Содержатся в Едином государственном реестре недвижимости			Определены в ходе выполнения комплексных кадастровых работ			Метод определения координат	Формулы, примененные для расчета средней квадратической погрешности определения координат характерных точек границ (M _t), с подставленными в такие формулы значениями и итоговые (вычисленные) значения M _t , м
	Координаты, м		Радиус , м	Координаты, м		Радиус, м		
	X	Y	R	X	Y	R		
1	2	3	4	5	6	7	8	9
н4130	—	—	—	604142,84	2331422,86	—	Метод спутниковых геодезических измерений (определений)	Mt = 0,1 м
н4140	—	—	—	604140,14	2331428,65	—	Метод спутниковых геодезических измерений (определений)	Mt = 0,1 м
н4150	—	—	—	604134,65	2331425,94	—	Метод спутниковых геодезических измерений (определений)	Mt = 0,1 м
н4160	—	—	—	604137,36	2331420,15	—	Метод спутниковых геодезических измерений (определений)	Mt = 0,1 м
н4130	—	—	—	604142,84	2331422,86	—	Метод спутниковых геодезических	Mt = 0,1 м

КАРТА-ПЛАН ТЕРРИТОРИИ

Описание местоположения зданий, сооружений, объектов незавершенного строительства на земельном участке

							измерений (определений)	

2. Сведения о характеристиках объекта недвижимости с кадастровым номером 74:36:0304006:1442

№ п/п	Наименование характеристики	Значение характеристики
1	2	3
1.	Вид объекта недвижимости	здание
2.	Ранее присвоенный государственный учетный номер (инвентарный) здания, сооружения, объекта незавершенного строительства	74-74-01/193/2010-352 (условный номер)
3.	Кадастровый номер земельного участка (земельных участков), в границах которого (которых) расположены здание, сооружение, объект незавершенного строительства	74:36:0304006:924
4.	Уникальный учетный номер кадастрового квартала, в границах которого расположены здание, сооружение, объект незавершенного строительства	74:36:0304006
5.	Адрес здания, сооружения, объекта незавершенного строительства	—
5.1.	Сведения о местоположении здания, сооружения, объекта незавершенного строительства (при отсутствии адреса) в структурированном в соответствии с федеральной информационной адресной системой виде	г. Челябинск, Ленинский район, садоводческое некоммерческое товарищество "ЧМЗ" сад-1, дорога 4, участок №60
5.2.	Дополнительные сведения о местоположении	—
6.	Иные сведения	—

3. Пояснения к сведениям об объекте недвижимости с кадастровым номером 74:36:0304006:1442 :

1.	—

1. Сведения о характерных точках контура объекта недвижимости с кадастровым номером 74:36:0304006:1443

Система координат МСК-74								Зона № 2
Обозначение характерных точек контура	Содержатся в Едином государственном реестре недвижимости			Определены в ходе выполнения комплексных кадастровых работ			Метод определения координат	Формулы, примененные для расчета средней квадратической погрешности определения координат характерных точек границ (M _t), с подставленными в такие формулы значениями и итоговые (вычисленные) значения M _t , м
	Координаты, м		Радиус, м	Координаты, м		Радиус, м		
	X	Y	R	X	Y	R		
1	2	3	4	5	6	7	8	9
н2450	—	—	—	603408,41	2331230,74	—	Метод спутниковых геодезических	Mt = 0,1 м

КАРТА-ПЛАН ТЕРРИТОРИИ

Описание местоположения зданий, сооружений, объектов незавершенного строительства на земельном участке

							измерений (определений)	
н246О	—	—	—	603412,19	2331232,08	—	Метод спутниковых геодезических измерений (определений)	Mt = 0,1 м
н247О	—	—	—	603410,28	2331237,04	—	Метод спутниковых геодезических измерений (определений)	Mt = 0,1 м
н248О	—	—	—	603406,44	2331235,70	—	Метод спутниковых геодезических измерений (определений)	Mt = 0,1 м
н245О	—	—	—	603408,41	2331230,74	—	Метод спутниковых геодезических измерений (определений)	Mt = 0,1 м

2. Сведения о характеристиках объекта недвижимости с кадастровым номером 74:36:0304006:1443

№ п/п	Наименование характеристики	Значение характеристики
1	2	3
1.	Вид объекта недвижимости	здание
2.	Ранее присвоенный государственный учетный номер (инвентарный) здания, сооружения, объекта незавершенного строительства	74-74-01/677/2007-320 (условный номер), нет (инвентарный номер)
3.	Кадастровый номер земельного участка (земельных участков), в границах которого (которых) расположены здание, сооружение, объект незавершенного строительства	74:36:0304006:1008
4.	Уникальный учетный номер кадастрового квартала, в границах которого расположены здание, сооружение, объект незавершенного строительства	74:36:0304006
5.	Адрес здания, сооружения, объекта незавершенного строительства	—
5.1.	Сведения о местоположении здания, сооружения, объекта незавершенного	г. Челябинск, Ленинский район, садоводческое некоммерческое

КАРТА-ПЛАН ТЕРРИТОРИИ

Описание местоположения зданий, сооружений, объектов незавершенного строительства на земельном участке

1	2	3
	строительства (при отсутствии адреса) в структурированном в соответствии с федеральной информационной адресной системой виде	товарищество "Челябинского механического завода", сад №2, улица 0, участок №167
5.2.	Дополнительные сведения о местоположении	—
6.	Иные сведения	—

3. Пояснения к сведениям об объекте недвижимости с кадастровым номером 74:36:0304006:1443 :

1.	—

1. Сведения о характерных точках контура объекта недвижимости с кадастровым номером 74:36:0304006:1444

Система координат МСК-74 Зона № 2

Обозначение характерных точек контура	Содержатся в Едином государственном реестре недвижимости			Определены в ходе выполнения комплексных кадастровых работ			Метод определения координат	Формулы, примененные для расчета средней квадратической погрешности определения координат характерных точек границ (M _t), с подставленными в такие формулы значениями и итоговые (вычисленные) значения M _t , м
	Координаты, м		Радиус , м	Координаты, м		Радиус, м		
	X	Y	R	X	Y	R		
1	2	3	4	5	6	7	8	9
н2130	—	—	—	603630,50	2331300,55	—	Метод спутниковых геодезических измерений (определений)	Mt = 0,1 м
н2140	—	—	—	603628,81	2331305,22	—	Метод спутниковых геодезических измерений (определений)	Mt = 0,1 м
н2150	—	—	—	603623,96	2331303,55	—	Метод спутниковых геодезических измерений (определений)	Mt = 0,1 м
н2160	—	—	—	603625,61	2331298,89	—	Метод спутниковых геодезических	Mt = 0,1 м

КАРТА-ПЛАН ТЕРРИТОРИИ

Описание местоположения зданий, сооружений, объектов незавершенного строительства на земельном участке

							измерений (определений)	
н213О	—	—	—	603630,50	2331300,55	—	Метод спутниковых геодезических измерений (определений)	Mt = 0,1 м

2. Сведения о характеристиках объекта недвижимости с кадастровым номером 74:36:0304006:1444

№ п/п	Наименование характеристики	Значение характеристики
1	2	3
1.	Вид объекта недвижимости	здание
2.	Ранее присвоенный государственный учетный номер (инвентарный) здания, сооружения, объекта незавершенного строительства	74-74-01/591/2008-402 (условный номер)
3.	Кадастровый номер земельного участка (земельных участков), в границах которого (которых) расположены здание, сооружение, объект незавершенного строительства	74:36:0304006:660
4.	Уникальный учетный номер кадастрового квартала, в границах которого расположены здание, сооружение, объект незавершенного строительства	74:36:0304006
5.	Адрес здания, сооружения, объекта незавершенного строительства	—
5.1.	Сведения о местоположении здания, сооружения, объекта незавершенного строительства (при отсутствии адреса) в структурированном в соответствии с федеральной информационной адресной системой виде	г. Челябинск, Ленинский район, садоводческое некоммерческое товарищество "Челябинского механического завода", улица 6, участок №4
5.2.	Дополнительные сведения о местоположении	—
6.	Иные сведения	—

3. Пояснения к сведениям об объекте недвижимости с кадастровым номером 74:36:0304006:1444 :

1.	—

1. Сведения о характерных точках контура объекта недвижимости с кадастровым номером 74:36:0304006:1445

Система координат МСК-74	Зона № 2

КАРТА-ПЛАН ТЕРРИТОРИИ

Описание местоположения зданий, сооружений, объектов незавершенного строительства на земельном участке

Обозначение характерных точек контура	Содержатся в Едином государственном реестре недвижимости			Определены в ходе выполнения комплексных кадастровых работ			Метод определения координат	Формулы, примененные для расчета средней квадратической погрешности определения координат характерных точек границ (M _t), с подставленными в такие формулы значениями и итоговые (вычисленные) значения M _с , м
	Координаты, м		Радиус , м	Координаты, м		Радиус, м		
	X	Y	R	X	Y	R		
1	2	3	4	5	6	7	8	9
н623О	—	—	—	604248,49	2331378,43	—	Метод спутниковых геодезических измерений (определений)	Mt = 0,1 м
н624О	—	—	—	604251,78	2331380,04	—	Метод спутниковых геодезических измерений (определений)	Mt = 0,1 м
н625О	—	—	—	604249,95	2331384,17	—	Метод спутниковых геодезических измерений (определений)	Mt = 0,1 м
н626О	—	—	—	604246,65	2331382,58	—	Метод спутниковых геодезических измерений (определений)	Mt = 0,1 м
н623О	—	—	—	604248,49	2331378,43	—	Метод спутниковых геодезических измерений (определений)	Mt = 0,1 м

2. Сведения о характеристиках объекта недвижимости с кадастровым номером 74:36:0304006:1445

№ п/п	Наименование характеристики	Значение характеристики
1	2	3

КАРТА-ПЛАН ТЕРРИТОРИИ

Описание местоположения зданий, сооружений, объектов незавершенного строительства на земельном участке

1	2	3
1.	Вид объекта недвижимости	здание
2.	Ранее присвоенный государственный учетный номер (инвентарный) здания, сооружения, объекта незавершенного строительства	74-74-01/264/2010-087 (условный номер)
3.	Кадастровый номер земельного участка (земельных участков), в границах которого (которых) расположены здание, сооружение, объект незавершенного строительства	74:36:0304006:719
4.	Уникальный учетный номер кадастрового квартала, в границах которого расположены здание, сооружение, объект незавершенного строительства	74:36:0304006
5.	Адрес здания, сооружения, объекта незавершенного строительства	—
5.1.	Сведения о местоположении здания, сооружения, объекта незавершенного строительства (при отсутствии адреса) в структурированном в соответствии с федеральной информационной адресной системой виде	г. Челябинск, Ленинский район, садоводческое некоммерческое товарищество "ЧМЗ" сад №1, улица 2, участок №100
5.2.	Дополнительные сведения о местоположении	—
6.	Иные сведения	—

3. Пояснения к сведениям об объекте недвижимости с кадастровым номером 74:36:0304006:1445 :

1.	—

1. Сведения о характерных точках контура объекта недвижимости с кадастровым номером 74:36:0304006:1446

Система координат МСК-74								Зона № 2
Обозначение характерных точек контура	Содержатся в Едином государственном реестре недвижимости			Определены в ходе выполнения комплексных кадастровых работ			Метод определения координат	Формулы, примененные для расчета средней квадратической погрешности определения координат характерных точек границ (M _t), с подставленными в такие формулы значениями и итоговые (вычисленные) значения M _t , м
	Координаты, м		Радиус, м	Координаты, м		Радиус, м		
	X	Y	R	X	Y	R		
1	2	3	4	5	6	7	8	9
н627О	—	—	—	604230,58	2331423,14	—	Метод спутниковых геодезических измерений (определений)	Mt = 0,1 м
н628О	—	—	—	604233,98	2331424,50	—	Метод спутниковых геодезических	Mt = 0,1 м

КАРТА-ПЛАН ТЕРРИТОРИИ

Описание местоположения зданий, сооружений, объектов незавершенного строительства на земельном участке

							измерений (определений)	
н629О	—	—	—	604232,13	2331429,51	—	Метод спутниковых геодезических измерений (определений)	Mt = 0,1 м
н630О	—	—	—	604228,68	2331428,07	—	Метод спутниковых геодезических измерений (определений)	Mt = 0,1 м
н627О	—	—	—	604230,58	2331423,14	—	Метод спутниковых геодезических измерений (определений)	Mt = 0,1 м

2. Сведения о характеристиках объекта недвижимости с кадастровым номером 74:36:0304006:1446

№ п/п	Наименование характеристики	Значение характеристики
1	2	3
1.	Вид объекта недвижимости	здание
2.	Ранее присвоенный государственный учетный номер (инвентарный) здания, сооружения, объекта незавершенного строительства	74-74-01/922/2009-383 (условный номер)
3.	Кадастровый номер земельного участка (земельных участков), в границах которого (которых) расположены здание, сооружение, объект незавершенного строительства	74:36:0304006:949
4.	Уникальный учетный номер кадастрового квартала, в границах которого расположены здание, сооружение, объект незавершенного строительства	74:36:0304006
5.	Адрес здания, сооружения, объекта незавершенного строительства	—
5.1.	Сведения о местоположении здания, сооружения, объекта незавершенного строительства (при отсутствии адреса) в структурированном в соответствии с федеральной информационной адресной системой виде	Россия, Челябинская обл., г. Челябинск, Ленинский район, садоводческое некоммерческое товарищество "ЧМЗ" сад 1, улица 3, участок №99
5.2.	Дополнительные сведения о местоположении	—
6.	Иные сведения	—

КАРТА-ПЛАН ТЕРРИТОРИИ

Описание местоположения зданий, сооружений, объектов незавершенного строительства на земельном участке

3. Пояснения к сведениям об объекте недвижимости с кадастровым номером 74:36:0304006:1446 :

1. —

1. Сведения о характерных точках контура объекта недвижимости с кадастровым номером 74:36:0304006:1447

Система координат МСК-74

Зона № 2

Обозначение характерных точек контура	Содержатся в Едином государственном реестре недвижимости			Определены в ходе выполнения комплексных кадастровых работ			Метод определения координат	Формулы, примененные для расчета средней квадратической погрешности определения координат характерных точек границ (M _d), с подставленными в такие формулы значениями и итоговые (вычисленные) значения M _с , м
	Координаты, м		Радиус , м	Координаты, м		Радиус, м		
	X	Y	R	X	Y	R		
1	2	3	4	5	6	7	8	9
н373О	—	—	—	603935,86	2331338,13	—	Метод спутниковых геодезических измерений (определений)	Mt = 0,1 м
н374О	—	—	—	603941,55	2331340,66	—	Метод спутниковых геодезических измерений (определений)	Mt = 0,1 м
н375О	—	—	—	603937,32	2331349,76	—	Метод спутниковых геодезических измерений (определений)	Mt = 0,1 м
н376О	—	—	—	603931,67	2331347,21	—	Метод спутниковых геодезических измерений (определений)	Mt = 0,1 м
н373О	—	—	—	603935,86	2331338,13	—	Метод спутниковых геодезических	Mt = 0,1 м

КАРТА-ПЛАН ТЕРРИТОРИИ

Описание местоположения зданий, сооружений, объектов незавершенного строительства на земельном участке

							измерений (определений)	
2. Сведения о характеристиках объекта недвижимости с кадастровым номером 74:36:0304006:1447								
№ п/п	Наименование характеристики						Значение характеристики	
1	2						3	
1.	Вид объекта недвижимости						здание	
2.	Ранее присвоенный государственный учетный номер (инвентарный) здания, сооружения, объекта незавершенного строительства						74-74-01/815/2009-023 (условный номер)	
3.	Кадастровый номер земельного участка (земельных участков), в границах которого (которых) расположены здание, сооружение, объект незавершенного строительства						74:36:0304006:940	
4.	Уникальный учетный номер кадастрового квартала, в границах которого расположены здание, сооружение, объект незавершенного строительства						74:36:0304006	
5.	Адрес здания, сооружения, объекта незавершенного строительства						—	
5.1.	Сведения о местоположении здания, сооружения, объекта незавершенного строительства (при отсутствии адреса) в структурированном в соответствии с федеральной информационной адресной системой виде						г. Челябинск, садоводческое некоммерческое товарищество "ЧМЗ" сад №1, улица 4, участок №75	
5.2.	Дополнительные сведения о местоположении						—	
6.	Иные сведения						—	
3. Пояснения к сведениям об объекте недвижимости с кадастровым номером 74:36:0304006:1447 :								
1.	—							
1. Сведения о характерных точках контура объекта недвижимости с кадастровым номером 74:36:0304006:1448								
Система координат МСК-74								Зона № 2
Обозначение характерных точек контура	Содержатся в Едином государственном реестре недвижимости			Определены в ходе выполнения комплексных кадастровых работ			Метод определения координат	Формулы, примененные для расчета средней квадратической погрешности определения координат характерных точек границ (M _t), с подставленными в такие формулы значениями и итоговые (вычисленные) значения M _t , м
	Координаты, м		Радиус, м	Координаты, м		Радиус, м		
	X	Y	R	X	Y	R		
1	2	3	4	5	6	7	8	9
н1250	—	—	—	603723,82	2331233,47	—	Метод спутниковых геодезических	Mt = 0,1 м

КАРТА-ПЛАН ТЕРРИТОРИИ

Описание местоположения зданий, сооружений, объектов незавершенного строительства на земельном участке

							измерений (определений)	
н126О	—	—	—	603720,58	2331240,90	—	Метод спутниковых геодезических измерений (определений)	Mt = 0,1 м
н127О	—	—	—	603716,23	2331239,07	—	Метод спутниковых геодезических измерений (определений)	Mt = 0,1 м
н128О	—	—	—	603719,48	2331231,56	—	Метод спутниковых геодезических измерений (определений)	Mt = 0,1 м
н125О	—	—	—	603723,82	2331233,47	—	Метод спутниковых геодезических измерений (определений)	Mt = 0,1 м

2. Сведения о характеристиках объекта недвижимости с кадастровым номером 74:36:0304006:1448

№ п/п	Наименование характеристики	Значение характеристики
1	2	3
1.	Вид объекта недвижимости	здание
2.	Ранее присвоенный государственный учетный номер (инвентарный) здания, сооружения, объекта незавершенного строительства	74-74-01/533/2008-019 (условный номер)
3.	Кадастровый номер земельного участка (земельных участков), в границах которого (которых) расположены здание, сооружение, объект незавершенного строительства	74:36:0304006:1381
4.	Уникальный учетный номер кадастрового квартала, в границах которого расположены здание, сооружение, объект незавершенного строительства	74:36:0304006
5.	Адрес здания, сооружения, объекта незавершенного строительства	—
5.1.	Сведения о местоположении здания, сооружения, объекта незавершенного	Россия, Челябинская обл., г. Челябинск, Ленинский район,

КАРТА-ПЛАН ТЕРРИТОРИИ

Описание местоположения зданий, сооружений, объектов незавершенного строительства на земельном участке

1	2	3
	строительства (при отсутствии адреса) в структурированном в соответствии с федеральной информационной адресной системой виде	садоводческое некоммерческое товарищество "Челябинского механического завода" сад №2, улица 4, участок №57
5.2.	Дополнительные сведения о местоположении	—
6.	Иные сведения	—

3. Пояснения к сведениям об объекте недвижимости с кадастровым номером 74:36:0304006:1448 :

1.	—

1. Сведения о характерных точках контура объекта недвижимости с кадастровым номером 74:36:0304006:1449

Система координат МСК-74 Зона № 2

Обозначение характерных точек контура	Содержатся в Едином государственном реестре недвижимости			Определены в ходе выполнения комплексных кадастровых работ			Метод определения координат	Формулы, примененные для расчета средней квадратической погрешности определения координат характерных точек границ (M _t), с подставленными в такие формулы значениями и итоговые (вычисленные) значения M _t , м
	Координаты, м		Радиус , м	Координаты, м		Радиус, м		
	X	Y	R	X	Y	R		
1	2	3	4	5	6	7	8	9
н429О	—	—	—	604001,23	2331354,63	—	Метод спутниковых геодезических измерений (определений)	Mt = 0,1 м
н430О	—	—	—	604004,76	2331356,24	—	Метод спутниковых геодезических измерений (определений)	Mt = 0,1 м
н431О	—	—	—	604002,05	2331361,84	—	Метод спутниковых геодезических измерений (определений)	Mt = 0,1 м
н432О	—	—	—	603998,60	2331360,22	—	Метод спутниковых геодезических	Mt = 0,1 м

КАРТА-ПЛАН ТЕРРИТОРИИ

Описание местоположения зданий, сооружений, объектов незавершенного строительства на земельном участке

							измерений (определений)	
н4290	—	—	—	604001,23	2331354,63	—	Метод спутниковых геодезических измерений (определений)	Mt = 0,1 м

2. Сведения о характеристиках объекта недвижимости с кадастровым номером 74:36:0304006:1449

№ п/п	Наименование характеристики	Значение характеристики
1	2	3
1.	Вид объекта недвижимости	здание
2.	Ранее присвоенный государственный учетный номер (инвентарный) здания, сооружения, объекта незавершенного строительства	74-74-01/499/2008-229 (условный номер)
3.	Кадастровый номер земельного участка (земельных участков), в границах которого (которых) расположены здание, сооружение, объект незавершенного строительства	74:36:0304006:943
4.	Уникальный учетный номер кадастрового квартала, в границах которого расположены здание, сооружение, объект незавершенного строительства	74:36:0304006
5.	Адрес здания, сооружения, объекта незавершенного строительства	—
5.1.	Сведения о местоположении здания, сооружения, объекта незавершенного строительства (при отсутствии адреса) в структурированном в соответствии с федеральной информационной адресной системой виде	Россия, Челябинская обл., г. Челябинск, Ленинский район, садоводческое некоммерческое товарищество "ЧМЗ" сад №1, улица 4, участок №72
5.2.	Дополнительные сведения о местоположении	—
6.	Иные сведения	—

3. Пояснения к сведениям об объекте недвижимости с кадастровым номером 74:36:0304006:1449 :

1.	—

1. Сведения о характерных точках контура объекта недвижимости с кадастровым номером 74:36:0304006:1450

Система координат МСК-74	Зона № 2

КАРТА-ПЛАН ТЕРРИТОРИИ

Описание местоположения зданий, сооружений, объектов незавершенного строительства на земельном участке

Обозначение характерных точек контура	Содержатся в Едином государственном реестре недвижимости			Определены в ходе выполнения комплексных кадастровых работ			Метод определения координат	Формулы, примененные для расчета средней квадратической погрешности определения координат характерных точек границ (M _t), с подставленными в такие формулы значениями и итоговые (вычисленные) значения M _b , м
	Координаты, м		Радиус , м	Координаты, м		Радиус, м		
	X	Y	R	X	Y	R		
1	2	3	4	5	6	7	8	9
н313О	—	—	—	604039,91	2331447,83	—	Метод спутниковых геодезических измерений (определений)	Mt = 0,1 м
н314О	—	—	—	604043,66	2331449,69	—	Метод спутниковых геодезических измерений (определений)	Mt = 0,1 м
н315О	—	—	—	604040,23	2331456,27	—	Метод спутниковых геодезических измерений (определений)	Mt = 0,1 м
н316О	—	—	—	604036,44	2331454,41	—	Метод спутниковых геодезических измерений (определений)	Mt = 0,1 м
н313О	—	—	—	604039,91	2331447,83	—	Метод спутниковых геодезических измерений (определений)	Mt = 0,1 м

2. Сведения о характеристиках объекта недвижимости с кадастровым номером 74:36:0304006:1450

№ п/п	Наименование характеристики	Значение характеристики
1	2	3

КАРТА-ПЛАН ТЕРРИТОРИИ

Описание местоположения зданий, сооружений, объектов незавершенного строительства на земельном участке

1	2	3
1.	Вид объекта недвижимости	здание
2.	Ранее присвоенный государственный учетный номер (инвентарный) здания, сооружения, объекта незавершенного строительства	74-74-01/342/2008-073 (условный номер)
3.	Кадастровый номер земельного участка (земельных участков), в границах которого (которых) расположены здание, сооружение, объект незавершенного строительства	74:36:0304006:811
4.	Уникальный учетный номер кадастрового квартала, в границах которого расположены здание, сооружение, объект незавершенного строительства	74:36:0304006
5.	Адрес здания, сооружения, объекта незавершенного строительства	—
5.1.	Сведения о местоположении здания, сооружения, объекта незавершенного строительства (при отсутствии адреса) в структурированном в соответствии с федеральной информационной адресной системой виде	г. Челябинск, Ленинский район, садоводческое некоммерческое товарищество "Челябинского механического завода" сад №1, улица 5, участок №19
5.2.	Дополнительные сведения о местоположении	—
6.	Иные сведения	—

3. Пояснения к сведениям об объекте недвижимости с кадастровым номером 74:36:0304006:1450 :

1.	—

1. Сведения о характерных точках контура объекта недвижимости с кадастровым номером 74:36:0304006:1451

Система координат МСК-74								Зона № 2
Обозначение характерных точек контура	Содержатся в Едином государственном реестре недвижимости			Определены в ходе выполнения комплексных кадастровых работ			Метод определения координат	Формулы, примененные для расчета средней квадратической погрешности определения координат характерных точек границ (M _г), с подставленными в такие формулы значениями и итоговые (вычисленные) значения M _г , м
	Координаты, м		Радиус, м	Координаты, м		Радиус, м		
	X	Y	R	X	Y	R		
1	2	3	4	5	6	7	8	9
н361О	—	—	—	603900,94	2331370,16	—	Метод спутниковых геодезических измерений (определений)	Mt = 0,1 м
н362О	—	—	—	603905,09	2331371,97	—	Метод спутниковых геодезических	Mt = 0,1 м

КАРТА-ПЛАН ТЕРРИТОРИИ

Описание местоположения зданий, сооружений, объектов незавершенного строительства на земельном участке

							измерений (определений)	
н363О	—	—	—	603903,02	2331376,71	—	Метод спутниковых геодезических измерений (определений)	Mt = 0,1 м
н364О	—	—	—	603898,89	2331374,74	—	Метод спутниковых геодезических измерений (определений)	Mt = 0,1 м
н361О	—	—	—	603900,94	2331370,16	—	Метод спутниковых геодезических измерений (определений)	Mt = 0,1 м

2. Сведения о характеристиках объекта недвижимости с кадастровым номером 74:36:0304006:1451

№ п/п	Наименование характеристики	Значение характеристики
1	2	3
1.	Вид объекта недвижимости	здание
2.	Ранее присвоенный государственный учетный номер (инвентарный) здания, сооружения, объекта незавершенного строительства	74-74-01/424/2007-268 (условный номер)
3.	Кадастровый номер земельного участка (земельных участков), в границах которого (которых) расположены здание, сооружение, объект незавершенного строительства	74:36:0304006:890
4.	Уникальный учетный номер кадастрового квартала, в границах которого расположены здание, сооружение, объект незавершенного строительства	74:36:0304006
5.	Адрес здания, сооружения, объекта незавершенного строительства	—
5.1.	Сведения о местоположении здания, сооружения, объекта незавершенного строительства (при отсутствии адреса) в структурированном в соответствии с федеральной информационной адресной системой виде	г. Челябинск, Ленинский район, садоводческое некоммерческое товарищество "Челябинского механического завода" сад №1, улица 5, участок №32
5.2.	Дополнительные сведения о местоположении	—
6.	Иные сведения	—

КАРТА-ПЛАН ТЕРРИТОРИИ

Описание местоположения зданий, сооружений, объектов незавершенного строительства на земельном участке

3. Пояснения к сведениям об объекте недвижимости с кадастровым номером 74:36:0304006:1451 :

1. —

1. Сведения о характерных точках контура объекта недвижимости с кадастровым номером 74:36:0304006:1452

Система координат МСК-74

Зона № 2

Обозначение характерных точек контура	Содержатся в Едином государственном реестре недвижимости			Определены в ходе выполнения комплексных кадастровых работ			Метод определения координат	Формулы, примененные для расчета средней квадратической погрешности определения координат характерных точек границ (M _t), с подставленными в такие формулы значениями и итоговые (вычисленные) значения M _t , м
	Координаты, м		Радиус , м	Координаты, м		Радиус, м		
	X	Y	R	X	Y	R		
1	2	3	4	5	6	7	8	9
н161О	—	—	—	603515,92	2331199,64	—	Метод спутниковых геодезических измерений (определений)	Mt = 0,1 м
н162О	—	—	—	603518,72	2331200,78	—	Метод спутниковых геодезических измерений (определений)	Mt = 0,1 м
н163О	—	—	—	603517,39	2331204,31	—	Метод спутниковых геодезических измерений (определений)	Mt = 0,1 м
н164О	—	—	—	603514,50	2331203,13	—	Метод спутниковых геодезических измерений (определений)	Mt = 0,1 м
н161О	—	—	—	603515,92	2331199,64	—	Метод спутниковых геодезических	Mt = 0,1 м

КАРТА-ПЛАН ТЕРРИТОРИИ

Описание местоположения зданий, сооружений, объектов незавершенного строительства на земельном участке

							измерений (определений)	
2. Сведения о характеристиках объекта недвижимости с кадастровым номером 74:36:0304006:1452								
№ п/п	Наименование характеристики						Значение характеристики	
1	2						3	
1.	Вид объекта недвижимости						здание	
2.	Ранее присвоенный государственный учетный номер (инвентарный) здания, сооружения, объекта незавершенного строительства						74-74-01/613/2007-095 (условный номер)	
3.	Кадастровый номер земельного участка (земельных участков), в границах которого (которых) расположены здание, сооружение, объект незавершенного строительства						74:36:0304006:1308	
4.	Уникальный учетный номер кадастрового квартала, в границах которого расположены здание, сооружение, объект незавершенного строительства						74:36:0304006	
5.	Адрес здания, сооружения, объекта незавершенного строительства						—	
5.1.	Сведения о местоположении здания, сооружения, объекта незавершенного строительства (при отсутствии адреса) в структурированном в соответствии с федеральной информационной адресной системой виде						г. Челябинск, Ленинский район, садоводческое некоммерческое товарищество "Челябинского механического завода" сад №2, улица 5, участок №39	
5.2.	Дополнительные сведения о местоположении						—	
6.	Иные сведения						—	
3. Пояснения к сведениям об объекте недвижимости с кадастровым номером 74:36:0304006:1452 :								
1.	—							
1. Сведения о характерных точках контура объекта недвижимости с кадастровым номером 74:36:0304006:1453								
Система координат МСК-74								Зона № 2
Обозначение характерных точек контура	Содержатся в Едином государственном реестре недвижимости			Определены в ходе выполнения комплексных кадастровых работ			Метод определения координат	Формулы, примененные для расчета средней квадратической погрешности определения координат характерных точек границ (M _t), с подставленными в такие формулы значениями и итоговые (вычисленные) значения M _t , м
	Координаты, м		Радиус, м	Координаты, м		Радиус, м		
	X	Y	R	X	Y	R		
1	2	3	4	5	6	7	8	9
н169О	—	—	—	603696,12	2331235,99	—	Метод спутниковых геодезических	Mt = 0,1 м

КАРТА-ПЛАН ТЕРРИТОРИИ

Описание местоположения зданий, сооружений, объектов незавершенного строительства на земельном участке

							измерений (определений)	
н170О	—	—	—	603699,77	2331237,53	—	Метод спутниковых геодезических измерений (определений)	Mt = 0,1 м
н171О	—	—	—	603697,70	2331242,36	—	Метод спутниковых геодезических измерений (определений)	Mt = 0,1 м
н172О	—	—	—	603693,97	2331240,78	—	Метод спутниковых геодезических измерений (определений)	Mt = 0,1 м
н169О	—	—	—	603696,12	2331235,99	—	Метод спутниковых геодезических измерений (определений)	Mt = 0,1 м

2. Сведения о характеристиках объекта недвижимости с кадастровым номером 74:36:0304006:1453

№ п/п	Наименование характеристики	Значение характеристики
1	2	3
1.	Вид объекта недвижимости	здание
2.	Ранее присвоенный государственный учетный номер (инвентарный) здания, сооружения, объекта незавершенного строительства	74-74-01/555/2009-478 (условный номер)
3.	Кадастровый номер земельного участка (земельных участков), в границах которого (которых) расположены здание, сооружение, объект незавершенного строительства	74:36:0304006:1111
4.	Уникальный учетный номер кадастрового квартала, в границах которого расположены здание, сооружение, объект незавершенного строительства	74:36:0304006
5.	Адрес здания, сооружения, объекта незавершенного строительства	—
5.1.	Сведения о местоположении здания, сооружения, объекта незавершенного	г. Челябинск, Ленинский район, садоводческое некоммерческое

КАРТА-ПЛАН ТЕРРИТОРИИ

Описание местоположения зданий, сооружений, объектов незавершенного строительства на земельном участке

1	2	3
	строительства (при отсутствии адреса) в структурированном в соответствии с федеральной информационной адресной системой виде	товарищество "Челябинского механического завода" сад №2, участок №44
5.2.	Дополнительные сведения о местоположении	—
6.	Иные сведения	—

3. Пояснения к сведениям об объекте недвижимости с кадастровым номером 74:36:0304006:1453 :

1.	—

1. Сведения о характерных точках контура объекта недвижимости с кадастровым номером 74:36:0304006:1454

Система координат МСК-74 Зона № 2

Обозначение характерных точек контура	Содержатся в Едином государственном реестре недвижимости			Определены в ходе выполнения комплексных кадастровых работ			Метод определения координат	Формулы, примененные для расчета средней квадратической погрешности определения координат характерных точек границ (M _t), с подставленными в такие формулы значениями и итоговые (вычисленные) значения M _t , м
	Координаты, м		Радиус , м	Координаты, м		Радиус, м		
	X	Y	R	X	Y	R		
1	2	3	4	5	6	7	8	9
н631О	—	—	—	604339,15	2331438,82	—	Метод спутниковых геодезических измерений (определений)	Mt = 0,1 м
н632О	—	—	—	604336,92	2331443,36	—	Метод спутниковых геодезических измерений (определений)	Mt = 0,1 м
н633О	—	—	—	604333,95	2331441,90	—	Метод спутниковых геодезических измерений (определений)	Mt = 0,1 м
н634О	—	—	—	604336,18	2331437,36	—	Метод спутниковых геодезических	Mt = 0,1 м

КАРТА-ПЛАН ТЕРРИТОРИИ

Описание местоположения зданий, сооружений, объектов незавершенного строительства на земельном участке

							измерений (определений)	
н631О	—	—	—	604339,15	2331438,82	—	Метод спутниковых геодезических измерений (определений)	Mt = 0,1 м

2. Сведения о характеристиках объекта недвижимости с кадастровым номером 74:36:0304006:1454

№ п/п	Наименование характеристики	Значение характеристики
1	2	3
1.	Вид объекта недвижимости	здание
2.	Ранее присвоенный государственный учетный номер (инвентарный) здания, сооружения, объекта незавершенного строительства	74-74-01/247/2008-456 (условный номер)
3.	Кадастровый номер земельного участка (земельных участков), в границах которого (которых) расположены здание, сооружение, объект незавершенного строительства	74:36:0304006:1205
4.	Уникальный учетный номер кадастрового квартала, в границах которого расположены здание, сооружение, объект незавершенного строительства	74:36:0304006
5.	Адрес здания, сооружения, объекта незавершенного строительства	—
5.1.	Сведения о местоположении здания, сооружения, объекта незавершенного строительства (при отсутствии адреса) в структурированном в соответствии с федеральной информационной адресной системой виде	г. Челябинск, Ленинский район, садоводческое некоммерческое товарищество "ЧМЗ" сад №3, улица 3, участок №39
5.2.	Дополнительные сведения о местоположении	—
6.	Иные сведения	—

3. Пояснения к сведениям об объекте недвижимости с кадастровым номером 74:36:0304006:1454 :

1.	—

1. Сведения о характерных точках контура объекта недвижимости с кадастровым номером 74:36:0304006:1455

Система координат МСК-74	Зона № 2

КАРТА-ПЛАН ТЕРРИТОРИИ

Описание местоположения зданий, сооружений, объектов незавершенного строительства на земельном участке

Обозначение характерных точек контура	Содержатся в Едином государственном реестре недвижимости			Определены в ходе выполнения комплексных кадастровых работ			Метод определения координат	Формулы, примененные для расчета средней квадратической погрешности определения координат характерных точек границ (M _t), с подставленными в такие формулы значениями и итоговые (вычисленные) значения M _b , м
	Координаты, м		Радиус , м	Координаты, м		Радиус, м		
	X	Y	R	X	Y	R		
1	2	3	4	5	6	7	8	9
н129О	—	—	—	603644,09	2331201,08	—	Метод спутниковых геодезических измерений (определений)	Mt = 0,1 м
н130О	—	—	—	603647,01	2331202,34	—	Метод спутниковых геодезических измерений (определений)	Mt = 0,1 м
н131О	—	—	—	603644,62	2331207,82	—	Метод спутниковых геодезических измерений (определений)	Mt = 0,1 м
н132О	—	—	—	603641,70	2331206,52	—	Метод спутниковых геодезических измерений (определений)	Mt = 0,1 м
н129О	—	—	—	603644,09	2331201,08	—	Метод спутниковых геодезических измерений (определений)	Mt = 0,1 м

2. Сведения о характеристиках объекта недвижимости с кадастровым номером 74:36:0304006:1455

№ п/п	Наименование характеристики	Значение характеристики
1	2	3

КАРТА-ПЛАН ТЕРРИТОРИИ

Описание местоположения зданий, сооружений, объектов незавершенного строительства на земельном участке

1	2	3
1.	Вид объекта недвижимости	здание
2.	Ранее присвоенный государственный учетный номер (инвентарный) здания, сооружения, объекта незавершенного строительства	74-74-01/231/2011-433 (условный номер)
3.	Кадастровый номер земельного участка (земельных участков), в границах которого (которых) расположены здание, сооружение, объект незавершенного строительства	74:36:0304006:1126
4.	Уникальный учетный номер кадастрового квартала, в границах которого расположены здание, сооружение, объект незавершенного строительства	74:36:0304006
5.	Адрес здания, сооружения, объекта незавершенного строительства	—
5.1.	Сведения о местоположении здания, сооружения, объекта незавершенного строительства (при отсутствии адреса) в структурированном в соответствии с федеральной информационной адресной системой виде	г. Челябинск, Ленинский район, садоводческое некоммерческое товарищество "Челябинский механический завод" (сад №2), участок №61
5.2.	Дополнительные сведения о местоположении	—
6.	Иные сведения	—

3. Пояснения к сведениям об объекте недвижимости с кадастровым номером 74:36:0304006:1455 :

1.	—

1. Сведения о характерных точках контура объекта недвижимости с кадастровым номером 74:36:0304006:1456

Система координат МСК-74								Зона № 2
Обозначение характерных точек контура	Содержатся в Едином государственном реестре недвижимости			Определены в ходе выполнения комплексных кадастровых работ			Метод определения координат	Формулы, примененные для расчета средней квадратической погрешности определения координат характерных точек границ (M _г), с подставленными в такие формулы значениями и итоговые (вычисленные) значения M _г , м
	Координаты, м		Радиус, м	Координаты, м		Радиус, м		
	X	Y	R	X	Y	R		
1	2	3	4	5	6	7	8	9
n1O	—	—	—	603466,83	2331001,26	—	Метод спутниковых геодезических измерений (определений)	Mt = 0,1 м
n2O	—	—	—	603464,26	2331008,11	—	Метод спутниковых геодезических	Mt = 0,1 м

КАРТА-ПЛАН ТЕРРИТОРИИ

Описание местоположения зданий, сооружений, объектов незавершенного строительства на земельном участке

							измерений (определений)	
н3О	—	—	—	603460,13	2331006,75	—	Метод спутниковых геодезических измерений (определений)	Mt = 0,1 м
н4О	—	—	—	603462,71	2330999,87	—	Метод спутниковых геодезических измерений (определений)	Mt = 0,1 м
н1О	—	—	—	603466,83	2331001,26	—	Метод спутниковых геодезических измерений (определений)	Mt = 0,1 м

2. Сведения о характеристиках объекта недвижимости с кадастровым номером 74:36:0304006:1456

№ п/п	Наименование характеристики	Значение характеристики
1	2	3
1.	Вид объекта недвижимости	здание
2.	Ранее присвоенный государственный учетный номер (инвентарный) здания, сооружения, объекта незавершенного строительства	74-74-01/085/2009-127 (условный номер)
3.	Кадастровый номер земельного участка (земельных участков), в границах которого (которых) расположены здание, сооружение, объект незавершенного строительства	74:36:0304006:1018
4.	Уникальный учетный номер кадастрового квартала, в границах которого расположены здание, сооружение, объект незавершенного строительства	74:36:0304006
5.	Адрес здания, сооружения, объекта незавершенного строительства	—
5.1.	Сведения о местоположении здания, сооружения, объекта незавершенного строительства (при отсутствии адреса) в структурированном в соответствии с федеральной информационной адресной системой виде	г. Челябинск, Ленинский район, садоводческое некоммерческое товарищество "ЧМЗ" сад №2, улица 1, участок №159
5.2.	Дополнительные сведения о местоположении	—
6.	Иные сведения	—

КАРТА-ПЛАН ТЕРРИТОРИИ

Описание местоположения зданий, сооружений, объектов незавершенного строительства на земельном участке

3. Пояснения к сведениям об объекте недвижимости с кадастровым номером 74:36:0304006:1456 :

1. —

1. Сведения о характерных точках контура объекта недвижимости с кадастровым номером 74:36:0304006:1457

Система координат МСК-74

Зона № 2

Обозначение характерных точек контура	Содержатся в Едином государственном реестре недвижимости			Определены в ходе выполнения комплексных кадастровых работ			Метод определения координат	Формулы, примененные для расчета средней квадратической погрешности определения координат характерных точек границ (M _t), с подставленными в такие формулы значениями и итоговые (вычисленные) значения M _t , м
	Координаты, м		Радиус , м	Координаты, м		Радиус, м		
	X	Y	R	X	Y	R		
1	2	3	4	5	6	7	8	9
н201О	—	—	—	603608,08	2331249,05	—	Метод спутниковых геодезических измерений (определений)	Mt = 0,1 м
н202О	—	—	—	603606,06	2331253,39	—	Метод спутниковых геодезических измерений (определений)	Mt = 0,1 м
н203О	—	—	—	603601,57	2331251,46	—	Метод спутниковых геодезических измерений (определений)	Mt = 0,1 м
н204О	—	—	—	603603,54	2331247,12	—	Метод спутниковых геодезических измерений (определений)	Mt = 0,1 м
н201О	—	—	—	603608,08	2331249,05	—	Метод спутниковых геодезических	Mt = 0,1 м

КАРТА-ПЛАН ТЕРРИТОРИИ

Описание местоположения зданий, сооружений, объектов незавершенного строительства на земельном участке

							измерений (определений)	

2. Сведения о характеристиках объекта недвижимости с кадастровым номером 74:36:0304006:1457

№ п/п	Наименование характеристики	Значение характеристики
1	2	3
1.	Вид объекта недвижимости	здание
2.	Ранее присвоенный государственный учетный номер (инвентарный) здания, сооружения, объекта незавершенного строительства	74-74-01/139/2011-395 (условный номер)
3.	Кадастровый номер земельного участка (земельных участков), в границах которого (которых) расположены здание, сооружение, объект незавершенного строительства	74:36:0304006:1039
4.	Уникальный учетный номер кадастрового квартала, в границах которого расположены здание, сооружение, объект незавершенного строительства	74:36:0304006
5.	Адрес здания, сооружения, объекта незавершенного строительства	—
5.1.	Сведения о местоположении здания, сооружения, объекта незавершенного строительства (при отсутствии адреса) в структурированном в соответствии с федеральной информационной адресной системой виде	г. Челябинск, Ленинский район, садоводческое некоммерческое товарищество "ЧМЗ" сад №2, улица 5, участок №20
5.2.	Дополнительные сведения о местоположении	—
6.	Иные сведения	—

3. Пояснения к сведениям об объекте недвижимости с кадастровым номером 74:36:0304006:1457 :

1.	—

1. Сведения о характерных точках контура объекта недвижимости с кадастровым номером 74:36:0304006:1458

Система координат МСК-74							Зона № 2	
Обозначение характерных точек контура	Содержатся в Едином государственном реестре недвижимости			Определены в ходе выполнения комплексных кадастровых работ			Метод определения координат	Формулы, примененные для расчета средней квадратической погрешности определения координат характерных точек границ (M _Г), с подставленными в такие формулы значениями и итоговые (вычисленные) значения M _Г , м
	Координаты, м		Радиус, м	Координаты, м		Радиус, м		
	X	Y	R	X	Y	R		
1	2	3	4	5	6	7	8	9
н1970	—	—	—	603594,02	2331258,47	—	Метод спутниковых геодезических	Mt = 0,1 м

КАРТА-ПЛАН ТЕРРИТОРИИ

Описание местоположения зданий, сооружений, объектов незавершенного строительства на земельном участке

							измерений (определений)	
н198О	—	—	—	603597,78	2331259,93	—	Метод спутниковых геодезических измерений (определений)	Mt = 0,1 м
н199О	—	—	—	603596,68	2331262,83	—	Метод спутниковых геодезических измерений (определений)	Mt = 0,1 м
н200О	—	—	—	603592,93	2331261,37	—	Метод спутниковых геодезических измерений (определений)	Mt = 0,1 м
н197О	—	—	—	603594,02	2331258,47	—	Метод спутниковых геодезических измерений (определений)	Mt = 0,1 м

2. Сведения о характеристиках объекта недвижимости с кадастровым номером 74:36:0304006:1458

№ п/п	Наименование характеристики	Значение характеристики
1	2	3
1.	Вид объекта недвижимости	здание
2.	Ранее присвоенный государственный учетный номер (инвентарный) здания, сооружения, объекта незавершенного строительства	74-74-01/139/2011-396 (условный номер)
3.	Кадастровый номер земельного участка (земельных участков), в границах которого (которых) расположены здание, сооружение, объект незавершенного строительства	74:36:0304006:1039
4.	Уникальный учетный номер кадастрового квартала, в границах которого расположены здание, сооружение, объект незавершенного строительства	74:36:0304006
5.	Адрес здания, сооружения, объекта незавершенного строительства	—
5.1.	Сведения о местоположении здания, сооружения, объекта незавершенного	г. Челябинск, Ленинский район, садоводческое некоммерческое

КАРТА-ПЛАН ТЕРРИТОРИИ

Описание местоположения зданий, сооружений, объектов незавершенного строительства на земельном участке

1	2	3
	строительства (при отсутствии адреса) в структурированном в соответствии с федеральной информационной адресной системой виде	товарищество "ЧМЗ" сад №2, улица 5, участок №20
5.2.	Дополнительные сведения о местоположении	—
6.	Иные сведения	—

3. Пояснения к сведениям об объекте недвижимости с кадастровым номером 74:36:0304006:1458 :

1.	—

1. Сведения о характерных точках контура объекта недвижимости с кадастровым номером 74:36:0304006:1459

Система координат МСК-74 Зона № 2

Обозначение характерных точек контура	Содержатся в Едином государственном реестре недвижимости			Определены в ходе выполнения комплексных кадастровых работ			Метод определения координат	Формулы, примененные для расчета средней квадратической погрешности определения координат характерных точек границ (M _t), с подставленными в такие формулы значениями и итоговые (вычисленные) значения M _t , м
	Координаты, м		Радиус , м	Координаты, м		Радиус, м		
	X	Y	R	X	Y	R		
1	2	3	4	5	6	7	8	9
н417О	—	—	—	604127,66	2331415,87	—	Метод спутниковых геодезических измерений (определений)	Mt = 0,1 м
н418О	—	—	—	604130,74	2331417,45	—	Метод спутниковых геодезических измерений (определений)	Mt = 0,1 м
н419О	—	—	—	604128,41	2331421,81	—	Метод спутниковых геодезических измерений (определений)	Mt = 0,1 м
н420О	—	—	—	604125,18	2331420,15	—	Метод спутниковых геодезических	Mt = 0,1 м

КАРТА-ПЛАН ТЕРРИТОРИИ

Описание местоположения зданий, сооружений, объектов незавершенного строительства на земельном участке

							измерений (определений)	
н417О	—	—	—	604127,66	2331415,87	—	Метод спутниковых геодезических измерений (определений)	Mt = 0,1 м

2. Сведения о характеристиках объекта недвижимости с кадастровым номером 74:36:0304006:1459

№ п/п	Наименование характеристики	Значение характеристики
1	2	3
1.	Вид объекта недвижимости	здание
2.	Ранее присвоенный государственный учетный номер (инвентарный) здания, сооружения, объекта незавершенного строительства	74-74-01/318/2010-488 (условный номер)
3.	Кадастровый номер земельного участка (земельных участков), в границах которого (которых) расположены здание, сооружение, объект незавершенного строительства	74:36:0304006:923
4.	Уникальный учетный номер кадастрового квартала, в границах которого расположены здание, сооружение, объект незавершенного строительства	74:36:0304006
5.	Адрес здания, сооружения, объекта незавершенного строительства	—
5.1.	Сведения о местоположении здания, сооружения, объекта незавершенного строительства (при отсутствии адреса) в структурированном в соответствии с федеральной информационной адресной системой виде	г. Челябинск, Ленинский район, садоводческое некоммерческое товарищество "ЧМЗ", сад 1, улица 4, участок №60-а
5.2.	Дополнительные сведения о местоположении	—
6.	Иные сведения	—

3. Пояснения к сведениям об объекте недвижимости с кадастровым номером 74:36:0304006:1459 :

1.	—

1. Сведения о характерных точках контура объекта недвижимости с кадастровым номером 74:36:0304006:1460

Система координат МСК-74	Зона № 2

КАРТА-ПЛАН ТЕРРИТОРИИ

Описание местоположения зданий, сооружений, объектов незавершенного строительства на земельном участке

Обозначение характерных точек контура	Содержатся в Едином государственном реестре недвижимости			Определены в ходе выполнения комплексных кадастровых работ			Метод определения координат	Формулы, примененные для расчета средней квадратической погрешности определения координат характерных точек границ (M _t), с подставленными в такие формулы значениями и итоговые (вычисленные) значения M _t , м
	Координаты, м		Радиус , м	Координаты, м		Радиус, м		
	X	Y		X	Y			
1	2	3	4	5	6	7	8	9
н81О	—	—	—	603554,33	2331116,20	—	Метод спутниковых геодезических измерений (определений)	Mt = 0,1 м
н82О	—	—	—	603552,39	2331121,21	—	Метод спутниковых геодезических измерений (определений)	Mt = 0,1 м
н83О	—	—	—	603549,20	2331119,91	—	Метод спутниковых геодезических измерений (определений)	Mt = 0,1 м
н84О	—	—	—	603551,17	2331114,98	—	Метод спутниковых геодезических измерений (определений)	Mt = 0,1 м
н81О	—	—	—	603554,33	2331116,20	—	Метод спутниковых геодезических измерений (определений)	Mt = 0,1 м

2. Сведения о характеристиках объекта недвижимости с кадастровым номером 74:36:0304006:1460

№ п/п	Наименование характеристики	Значение характеристики
1	2	3

КАРТА-ПЛАН ТЕРРИТОРИИ

Описание местоположения зданий, сооружений, объектов незавершенного строительства на земельном участке

1	2	3
1.	Вид объекта недвижимости	здание
2.	Ранее присвоенный государственный учетный номер (инвентарный) здания, сооружения, объекта незавершенного строительства	74-74-01/720/2007-235 (условный номер), нет (инвентарный номер)
3.	Кадастровый номер земельного участка (земельных участков), в границах которого (которых) расположены здание, сооружение, объект незавершенного строительства	74:36:0304006:1159
4.	Уникальный учетный номер кадастрового квартала, в границах которого расположены здание, сооружение, объект незавершенного строительства	74:36:0304006
5.	Адрес здания, сооружения, объекта незавершенного строительства	—
5.1.	Сведения о местоположении здания, сооружения, объекта незавершенного строительства (при отсутствии адреса) в структурированном в соответствии с федеральной информационной адресной системой виде	г. Челябинск, Ленинский район, садоводческое некоммерческое товарищество "Челябинского механического завода" сад №2, улица 3, участок №95
5.2.	Дополнительные сведения о местоположении	—
6.	Иные сведения	—

3. Пояснения к сведениям об объекте недвижимости с кадастровым номером 74:36:0304006:1460 :

1.	—

1. Сведения о характерных точках контура объекта недвижимости с кадастровым номером 74:36:0304006:1461

Система координат МСК-74								Зона № 2
Обозначение характерных точек контура	Содержатся в Едином государственном реестре недвижимости			Определены в ходе выполнения комплексных кадастровых работ			Метод определения координат	Формулы, примененные для расчета средней квадратической погрешности определения координат характерных точек границ (M _t), с подставленными в такие формулы значениями и итоговые (вычисленные) значения M _t , м
	Координаты, м		Радиус, м	Координаты, м		Радиус, м		
	X	Y	R	X	Y	R		
1	2	3	4	5	6	7	8	9
н6350	—	—	—	604297,11	2331452,70	—	Метод спутниковых геодезических измерений (определений)	Mt = 0,1 м
н6360	—	—	—	604300,20	2331454,05	—	Метод спутниковых геодезических	Mt = 0,1 м

КАРТА-ПЛАН ТЕРРИТОРИИ

Описание местоположения зданий, сооружений, объектов незавершенного строительства на земельном участке

							измерений (определений)	
н637О	—	—	—	604298,49	2331458,07	—	Метод спутниковых геодезических измерений (определений)	Mt = 0,1 м
н638О	—	—	—	604295,41	2331456,69	—	Метод спутниковых геодезических измерений (определений)	Mt = 0,1 м
н635О	—	—	—	604297,11	2331452,70	—	Метод спутниковых геодезических измерений (определений)	Mt = 0,1 м

2. Сведения о характеристиках объекта недвижимости с кадастровым номером 74:36:0304006:1461

№ п/п	Наименование характеристики	Значение характеристики
1	2	3
1.	Вид объекта недвижимости	здание
2.	Ранее присвоенный государственный учетный номер (инвентарный) здания, сооружения, объекта незавершенного строительства	74-74-01/420/2011-171 (условный номер)
3.	Кадастровый номер земельного участка (земельных участков), в границах которого (которых) расположены здание, сооружение, объект незавершенного строительства	74:36:0304006:954
4.	Уникальный учетный номер кадастрового квартала, в границах которого расположены здание, сооружение, объект незавершенного строительства	74:36:0304006
5.	Адрес здания, сооружения, объекта незавершенного строительства	—
5.1.	Сведения о местоположении здания, сооружения, объекта незавершенного строительства (при отсутствии адреса) в структурированном в соответствии с федеральной информационной адресной системой виде	г. Челябинск, Ленинский район, садоводческое некоммерческое товарищество "ЧМЗ" сад №1, улица 3, участок №93
5.2.	Дополнительные сведения о местоположении	—
6.	Иные сведения	—

КАРТА-ПЛАН ТЕРРИТОРИИ

Описание местоположения зданий, сооружений, объектов незавершенного строительства на земельном участке

3. Пояснения к сведениям об объекте недвижимости с кадастровым номером 74:36:0304006:1461 :

1. —

1. Сведения о характерных точках контура объекта недвижимости с кадастровым номером 74:36:0304006:1462

Система координат МСК-74

Зона № 2

Обозначение характерных точек контура	Содержатся в Едином государственном реестре недвижимости			Определены в ходе выполнения комплексных кадастровых работ			Метод определения координат	Формулы, примененные для расчета средней квадратической погрешности определения координат характерных точек границ (M _t), с подставленными в такие формулы значениями и итоговые (вычисленные) значения M _t , м
	Координаты, м		Радиус , м	Координаты, м		Радиус, м		
	X	Y	R	X	Y	R		
1	2	3	4	5	6	7	8	9
н639О	—	—	—	604307,87	2331441,06	—	Метод спутниковых геодезических измерений (определений)	Mt = 0,1 м
н640О	—	—	—	604305,66	2331446,00	—	Метод спутниковых геодезических измерений (определений)	Mt = 0,1 м
н641О	—	—	—	604302,57	2331444,58	—	Метод спутниковых геодезических измерений (определений)	Mt = 0,1 м
н642О	—	—	—	604304,80	2331439,65	—	Метод спутниковых геодезических измерений (определений)	Mt = 0,1 м
н639О	—	—	—	604307,87	2331441,06	—	Метод спутниковых геодезических	Mt = 0,1 м

КАРТА-ПЛАН ТЕРРИТОРИИ

Описание местоположения зданий, сооружений, объектов незавершенного строительства на земельном участке

							измерений (определений)	

2. Сведения о характеристиках объекта недвижимости с кадастровым номером 74:36:0304006:1462

№ п/п	Наименование характеристики	Значение характеристики
1	2	3
1.	Вид объекта недвижимости	здание
2.	Ранее присвоенный государственный учетный номер (инвентарный) здания, сооружения, объекта незавершенного строительства	74-74-01/420/2011-172 (условный номер)
3.	Кадастровый номер земельного участка (земельных участков), в границах которого (которых) расположены здание, сооружение, объект незавершенного строительства	74:36:0304006:954
4.	Уникальный учетный номер кадастрового квартала, в границах которого расположены здание, сооружение, объект незавершенного строительства	74:36:0304006
5.	Адрес здания, сооружения, объекта незавершенного строительства	—
5.1.	Сведения о местоположении здания, сооружения, объекта незавершенного строительства (при отсутствии адреса) в структурированном в соответствии с федеральной информационной адресной системой виде	г. Челябинск, Ленинский район, садоводческое некоммерческое товарищество "ЧМЗ" сад №1, улица 3, участок №93
5.2.	Дополнительные сведения о местоположении	—
6.	Иные сведения	—

3. Пояснения к сведениям об объекте недвижимости с кадастровым номером 74:36:0304006:1462 :

1.	—

1. Сведения о характерных точках контура объекта недвижимости с кадастровым номером 74:36:0304006:1463

Система координат МСК-74								Зона № 2
Обозначение характерных точек контура	Содержатся в Едином государственном реестре недвижимости			Определены в ходе выполнения комплексных кадастровых работ			Метод определения координат	Формулы, примененные для расчета средней квадратической погрешности определения координат характерных точек границ (M _г), с подставленными в такие формулы значениями и итоговые (вычисленные) значения M _г , м
	Координаты, м		Радиус, м	Координаты, м		Радиус, м		
	X	Y	R	X	Y	R		
1	2	3	4	5	6	7	8	9
н643О	—	—	—	604335,76	2331449,45	—	Метод спутниковых геодезических	M _г = 0,1 м

КАРТА-ПЛАН ТЕРРИТОРИИ

Описание местоположения зданий, сооружений, объектов незавершенного строительства на земельном участке

							измерений (определений)	
н644О	—	—	—	604334,08	2331453,31	—	Метод спутниковых геодезических измерений (определений)	Mt = 0,1 м
н645О	—	—	—	604328,45	2331450,86	—	Метод спутниковых геодезических измерений (определений)	Mt = 0,1 м
н646О	—	—	—	604330,13	2331447,00	—	Метод спутниковых геодезических измерений (определений)	Mt = 0,1 м
н643О	—	—	—	604335,76	2331449,45	—	Метод спутниковых геодезических измерений (определений)	Mt = 0,1 м

2. Сведения о характеристиках объекта недвижимости с кадастровым номером 74:36:0304006:1463

№ п/п	Наименование характеристики	Значение характеристики
1	2	3
1.	Вид объекта недвижимости	здание
2.	Ранее присвоенный государственный учетный номер (инвентарный) здания, сооружения, объекта незавершенного строительства	74-74-01/168/2009-120 (условный номер)
3.	Кадастровый номер земельного участка (земельных участков), в границах которого (которых) расположены здание, сооружение, объект незавершенного строительства	74:36:0304006:1267
4.	Уникальный учетный номер кадастрового квартала, в границах которого расположены здание, сооружение, объект незавершенного строительства	74:36:0304006
5.	Адрес здания, сооружения, объекта незавершенного строительства	—
5.1.	Сведения о местоположении здания, сооружения, объекта незавершенного	г. Челябинск, Ленинский район, садоводческое некоммерческое

КАРТА-ПЛАН ТЕРРИТОРИИ

Описание местоположения зданий, сооружений, объектов незавершенного строительства на земельном участке

1	2	3
	строительства (при отсутствии адреса) в структурированном в соответствии с федеральной информационной адресной системой виде	товарищество ЧМЗ "Сад-3", улица 3, участок №40
5.2.	Дополнительные сведения о местоположении	—
6.	Иные сведения	—

3. Пояснения к сведениям об объекте недвижимости с кадастровым номером 74:36:0304006:1463 :

1.	—

1. Сведения о характерных точках контура объекта недвижимости с кадастровым номером 74:36:0304006:1464

Система координат МСК-74

Зона № 2

Обозначение характерных точек контура	Содержатся в Едином государственном реестре недвижимости			Определены в ходе выполнения комплексных кадастровых работ			Метод определения координат	Формулы, примененные для расчета средней квадратической погрешности определения координат характерных точек границ (M _t), с подставленными в такие формулы значениями и итоговые (вычисленные) значения M _t , м
	Координаты, м		Радиус , м	Координаты, м		Радиус, м		
	X	Y	R	X	Y	R		
1	2	3	4	5	6	7	8	9
н651О	—	—	—	604278,30	2331380,41	—	Метод спутниковых геодезических измерений (определений)	Mt = 0,1 м
н652О	—	—	—	604275,91	2331385,52	—	Метод спутниковых геодезических измерений (определений)	Mt = 0,1 м
н653О	—	—	—	604271,77	2331383,49	—	Метод спутниковых геодезических измерений (определений)	Mt = 0,1 м
н654О	—	—	—	604274,17	2331378,38	—	Метод спутниковых геодезических	Mt = 0,1 м

КАРТА-ПЛАН ТЕРРИТОРИИ

Описание местоположения зданий, сооружений, объектов незавершенного строительства на земельном участке

							измерений (определений)	
н651О	—	—	—	604278,30	2331380,41	—	Метод спутниковых геодезических измерений (определений)	Mt = 0,1 м

2. Сведения о характеристиках объекта недвижимости с кадастровым номером 74:36:0304006:1464

№ п/п	Наименование характеристики	Значение характеристики
1	2	3
1.	Вид объекта недвижимости	здание
2.	Ранее присвоенный государственный учетный номер (инвентарный) здания, сооружения, объекта незавершенного строительства	74-74-01/542/2009-120 (условный номер)
3.	Кадастровый номер земельного участка (земельных участков), в границах которого (которых) расположены здание, сооружение, объект незавершенного строительства	74:36:0304006:767
4.	Уникальный учетный номер кадастрового квартала, в границах которого расположены здание, сооружение, объект незавершенного строительства	74:36:0304006
5.	Адрес здания, сооружения, объекта незавершенного строительства	—
5.1.	Сведения о местоположении здания, сооружения, объекта незавершенного строительства (при отсутствии адреса) в структурированном в соответствии с федеральной информационной адресной системой виде	Россия, Челябинская обл., г. Челябинск, садоводческое некоммерческое товарищество "ЧМЗ" сад №1, улица 2, участок №145
5.2.	Дополнительные сведения о местоположении	—
6.	Иные сведения	—

3. Пояснения к сведениям об объекте недвижимости с кадастровым номером 74:36:0304006:1464 :

1.	—

1. Сведения о характерных точках контура объекта недвижимости с кадастровым номером 74:36:0304006:1465

Система координат МСК-74	Зона № 2

КАРТА-ПЛАН ТЕРРИТОРИИ

Описание местоположения зданий, сооружений, объектов незавершенного строительства на земельном участке

Обозначение характерных точек контура	Содержатся в Едином государственном реестре недвижимости			Определены в ходе выполнения комплексных кадастровых работ			Метод определения координат	Формулы, примененные для расчета средней квадратической погрешности определения координат характерных точек границ (M _t), с подставленными в такие формулы значениями и итоговые (вычисленные) значения M _t , м
	Координаты, м		Радиус , м	Координаты, м		Радиус, м		
	X	Y		X	Y			
1	2	3	4	5	6	7	8	9
н73О	—	—	—	603738,56	2331192,48	—	Метод спутниковых геодезических измерений (определений)	Mt = 0,1 м
н74О	—	—	—	603743,36	2331194,49	—	Метод спутниковых геодезических измерений (определений)	Mt = 0,1 м
н75О	—	—	—	603741,79	2331198,27	—	Метод спутниковых геодезических измерений (определений)	Mt = 0,1 м
н76О	—	—	—	603736,88	2331196,36	—	Метод спутниковых геодезических измерений (определений)	Mt = 0,1 м
н73О	—	—	—	603738,56	2331192,48	—	Метод спутниковых геодезических измерений (определений)	Mt = 0,1 м

2. Сведения о характеристиках объекта недвижимости с кадастровым номером 74:36:0304006:1465

№ п/п	Наименование характеристики	Значение характеристики
1	2	3

КАРТА-ПЛАН ТЕРРИТОРИИ

Описание местоположения зданий, сооружений, объектов незавершенного строительства на земельном участке

1	2	3
1.	Вид объекта недвижимости	здание
2.	Ранее присвоенный государственный учетный номер (инвентарный) здания, сооружения, объекта незавершенного строительства	74-74-01/582/2009-383 (условный номер)
3.	Кадастровый номер земельного участка (земельных участков), в границах которого (которых) расположены здание, сооружение, объект незавершенного строительства	74:36:0304006:1137
4.	Уникальный учетный номер кадастрового квартала, в границах которого расположены здание, сооружение, объект незавершенного строительства	74:36:0304006
5.	Адрес здания, сооружения, объекта незавершенного строительства	—
5.1.	Сведения о местоположении здания, сооружения, объекта незавершенного строительства (при отсутствии адреса) в структурированном в соответствии с федеральной информационной адресной системой виде	Россия, Челябинская обл., г. Челябинск, садоводческое некоммерческое товарищество "ЧМЗ" сад 2, улица 3, участок №85
5.2.	Дополнительные сведения о местоположении	—
6.	Иные сведения	—

3. Пояснения к сведениям об объекте недвижимости с кадастровым номером 74:36:0304006:1465 :

1.	—

1. Сведения о характерных точках контура объекта недвижимости с кадастровым номером 74:36:0304006:1466

Система координат МСК-74								Зона № 2
Обозначение характерных точек контура	Содержатся в Едином государственном реестре недвижимости			Определены в ходе выполнения комплексных кадастровых работ			Метод определения координат	Формулы, примененные для расчета средней квадратической погрешности определения координат характерных точек границ (M _г), с подставленными в такие формулы значениями и итоговые (вычисленные) значения M _г , м
	Координаты, м		Радиус, м	Координаты, м		Радиус, м		
	X	Y	R	X	Y	R		
1	2	3	4	5	6	7	8	9
н49О	—	—	—	603571,06	2331075,29	—	Метод спутниковых геодезических измерений (определений)	Mt = 0,1 м
н50О	—	—	—	603568,92	2331080,08	—	Метод спутниковых геодезических	Mt = 0,1 м

КАРТА-ПЛАН ТЕРРИТОРИИ

Описание местоположения зданий, сооружений, объектов незавершенного строительства на земельном участке

							измерений (определений)	
н51О	—	—	—	603565,54	2331078,70	—	Метод спутниковых геодезических измерений (определений)	Mt = 0,1 м
н52О	—	—	—	603567,73	2331073,89	—	Метод спутниковых геодезических измерений (определений)	Mt = 0,1 м
н49О	—	—	—	603571,06	2331075,29	—	Метод спутниковых геодезических измерений (определений)	Mt = 0,1 м

2. Сведения о характеристиках объекта недвижимости с кадастровым номером 74:36:0304006:1466

№ п/п	Наименование характеристики	Значение характеристики
1	2	3
1.	Вид объекта недвижимости	здание
2.	Ранее присвоенный государственный учетный номер (инвентарный) здания, сооружения, объекта незавершенного строительства	74-74-01/049/2010-311 (условный номер)
3.	Кадастровый номер земельного участка (земельных участков), в границах которого (которых) расположены здание, сооружение, объект незавершенного строительства	74:36:0304006:988
4.	Уникальный учетный номер кадастрового квартала, в границах которого расположены здание, сооружение, объект незавершенного строительства	74:36:0304006
5.	Адрес здания, сооружения, объекта незавершенного строительства	—
5.1.	Сведения о местоположении здания, сооружения, объекта незавершенного строительства (при отсутствии адреса) в структурированном в соответствии с федеральной информационной адресной системой виде	г. Челябинск, Ленинский район, садоводческое некоммерческое товарищество "Челябинского механического завода" сад № 2, улица 2, участок № 123
5.2.	Дополнительные сведения о местоположении	—
6.	Иные сведения	—

КАРТА-ПЛАН ТЕРРИТОРИИ

Описание местоположения зданий, сооружений, объектов незавершенного строительства на земельном участке

3. Пояснения к сведениям об объекте недвижимости с кадастровым номером 74:36:0304006:1466 :

1. —

1. Сведения о характерных точках контура объекта недвижимости с кадастровым номером 74:36:0304006:1467

Система координат МСК-74

Зона № 2

Обозначение характерных точек контура	Содержатся в Едином государственном реестре недвижимости			Определены в ходе выполнения комплексных кадастровых работ			Метод определения координат	Формулы, примененные для расчета средней квадратической погрешности определения координат характерных точек границ (M _t), с подставленными в такие формулы значениями и итоговые (вычисленные) значения M _t , м
	Координаты, м		Радиус , м	Координаты, м		Радиус, м		
	X	Y	R	X	Y	R		
1	2	3	4	5	6	7	8	9
н647О	—	—	—	604309,33	2331340,85	—	Метод спутниковых геодезических измерений (определений)	Mt = 0,1 м
н648О	—	—	—	604312,57	2331342,46	—	Метод спутниковых геодезических измерений (определений)	Mt = 0,1 м
н649О	—	—	—	604310,45	2331347,05	—	Метод спутниковых геодезических измерений (определений)	Mt = 0,1 м
н650О	—	—	—	604307,13	2331345,55	—	Метод спутниковых геодезических измерений (определений)	Mt = 0,1 м
н647О	—	—	—	604309,33	2331340,85	—	Метод спутниковых геодезических	Mt = 0,1 м

КАРТА-ПЛАН ТЕРРИТОРИИ

Описание местоположения зданий, сооружений, объектов незавершенного строительства на земельном участке

							измерений (определений)	
2. Сведения о характеристиках объекта недвижимости с кадастровым номером 74:36:0304006:1467								
№ п/п	Наименование характеристики						Значение характеристики	
1	2						3	
1.	Вид объекта недвижимости						здание	
2.	Ранее присвоенный государственный учетный номер (инвентарный) здания, сооружения, объекта незавершенного строительства						74-74-01/549/2007-495 (условный номер), нет (инвентарный номер)	
3.	Кадастровый номер земельного участка (земельных участков), в границах которого (которых) расположены здание, сооружение, объект незавершенного строительства						74:36:0304006:768	
4.	Уникальный учетный номер кадастрового квартала, в границах которого расположены здание, сооружение, объект незавершенного строительства						74:36:0304006	
5.	Адрес здания, сооружения, объекта незавершенного строительства						—	
5.1.	Сведения о местоположении здания, сооружения, объекта незавершенного строительства (при отсутствии адреса) в структурированном в соответствии с федеральной информационной адресной системой виде						г. Челябинск, Ленинский район, садоводческое некоммерческое товарищество "Челябинского механического завода" сад №1, участок №144	
5.2.	Дополнительные сведения о местоположении						—	
6.	Иные сведения						—	
3. Пояснения к сведениям об объекте недвижимости с кадастровым номером 74:36:0304006:1467 :								
1.	—							
1. Сведения о характерных точках контура объекта недвижимости с кадастровым номером 74:36:0304006:1468								
Система координат МСК-74								Зона № 2
Обозначение характерных точек контура	Содержатся в Едином государственном реестре недвижимости			Определены в ходе выполнения комплексных кадастровых работ			Метод определения координат	Формулы, примененные для расчета средней квадратической погрешности определения координат характерных точек границ (M_t), с подставленными в такие формулы значениями и итоговые (вычисленные) значения M_t, м
	Координаты, м		Радиус, м	Координаты, м		Радиус, м		
	X	Y	R	X	Y	R		
1	2	3	4	5	6	7	8	9
н221О	—	—	—	603557,88	2331266,50	—	Метод спутниковых геодезических	$M_t = 0,1$ м

КАРТА-ПЛАН ТЕРРИТОРИИ

Описание местоположения зданий, сооружений, объектов незавершенного строительства на земельном участке

							измерений (определений)	
н222О	—	—	—	603555,56	2331272,63	—	Метод спутниковых геодезических измерений (определений)	Mt = 0,1 м
н223О	—	—	—	603551,57	2331271,21	—	Метод спутниковых геодезических измерений (определений)	Mt = 0,1 м
н224О	—	—	—	603553,94	2331265,06	—	Метод спутниковых геодезических измерений (определений)	Mt = 0,1 м
н221О	—	—	—	603557,88	2331266,50	—	Метод спутниковых геодезических измерений (определений)	Mt = 0,1 м

2. Сведения о характеристиках объекта недвижимости с кадастровым номером 74:36:0304006:1468

№ п/п	Наименование характеристики	Значение характеристики
1	2	3
1.	Вид объекта недвижимости	здание
2.	Ранее присвоенный государственный учетный номер (инвентарный) здания, сооружения, объекта незавершенного строительства	74-74-01/389/2010-295 (условный номер)
3.	Кадастровый номер земельного участка (земельных участков), в границах которого (которых) расположены здание, сооружение, объект незавершенного строительства	74:36:0304006:1142
4.	Уникальный учетный номер кадастрового квартала, в границах которого расположены здание, сооружение, объект незавершенного строительства	74:36:0304006
5.	Адрес здания, сооружения, объекта незавершенного строительства	—
5.1.	Сведения о местоположении здания, сооружения, объекта незавершенного	г. Челябинск, садоводческое некоммерческое товарищество "ЧМЗ" сад

КАРТА-ПЛАН ТЕРРИТОРИИ

Описание местоположения зданий, сооружений, объектов незавершенного строительства на земельном участке

1	2	3
	строительства (при отсутствии адреса) в структурированном в соответствии с федеральной информационной адресной системой виде	№2, улица 6, участок №8
5.2.	Дополнительные сведения о местоположении	—
6.	Иные сведения	—

3. Пояснения к сведениям об объекте недвижимости с кадастровым номером 74:36:0304006:1468 :

1.	—

1. Сведения о характерных точках контура объекта недвижимости с кадастровым номером 74:36:0304006:1471

Система координат МСК-74 Зона № 2

Обозначение характерных точек контура	Содержатся в Едином государственном реестре недвижимости			Определены в ходе выполнения комплексных кадастровых работ			Метод определения координат	Формулы, примененные для расчета средней квадратической погрешности определения координат характерных точек границ (M _t), с подставленными в такие формулы значениями и итоговые (вычисленные) значения M _t , м
	Координаты, м		Радиус , м	Координаты, м		Радиус, м		
	X	Y	R	X	Y	R		
1	2	3	4	5	6	7	8	9
н6550	—	—	—	604124,85	2331308,40	—	Метод спутниковых геодезических измерений (определений)	Mt = 0,1 м
н6560	—	—	—	604122,14	2331313,94	—	Метод спутниковых геодезических измерений (определений)	Mt = 0,1 м
н6570	—	—	—	604119,18	2331312,64	—	Метод спутниковых геодезических измерений (определений)	Mt = 0,1 м
н6580	—	—	—	604122,00	2331306,95	—	Метод спутниковых геодезических	Mt = 0,1 м

КАРТА-ПЛАН ТЕРРИТОРИИ

Описание местоположения зданий, сооружений, объектов незавершенного строительства на земельном участке

							измерений (определений)	
н659О	—	—	—	604124,60	2331308,27	—	Метод спутниковых геодезических измерений (определений)	Mt = 0,1 м
н655О	—	—	—	604124,85	2331308,40	—	Метод спутниковых геодезических измерений (определений)	Mt = 0,1 м

2. Сведения о характеристиках объекта недвижимости с кадастровым номером 74:36:0304006:1471

№ п/п	Наименование характеристики	Значение характеристики
1	2	3
1.	Вид объекта недвижимости	здание
2.	Ранее присвоенный государственный учетный номер (инвентарный) здания, сооружения, объекта незавершенного строительства	74-74-01/761/2007-126 (условный номер)
3.	Кадастровый номер земельного участка (земельных участков), в границах которого (которых) расположены здание, сооружение, объект незавершенного строительства	74:36:0304006:783
4.	Уникальный учетный номер кадастрового квартала, в границах которого расположены здание, сооружение, объект незавершенного строительства	74:36:0304006
5.	Адрес здания, сооружения, объекта незавершенного строительства	—
5.1.	Сведения о местоположении здания, сооружения, объекта незавершенного строительства (при отсутствии адреса) в структурированном в соответствии с федеральной информационной адресной системой виде	г. Челябинск, Ленинский район, садоводческое некоммерческое товарищество "Челябинского механического завода" сад №1, улица 2, участок №159
5.2.	Дополнительные сведения о местоположении	—
6.	Иные сведения	—

3. Пояснения к сведениям об объекте недвижимости с кадастровым номером 74:36:0304006:1471 :

1.	—

1. Сведения о характерных точках контура объекта недвижимости с кадастровым номером 74:36:0304006:1472

Система координат МСК-74	Зона № 2

КАРТА-ПЛАН ТЕРРИТОРИИ

Описание местоположения зданий, сооружений, объектов незавершенного строительства на земельном участке

Обозначение характерных точек контура	Содержатся в Едином государственном реестре недвижимости			Определены в ходе выполнения комплексных кадастровых работ			Метод определения координат	Формулы, примененные для расчета средней квадратической погрешности определения координат характерных точек границ (M _t), с подставленными в такие формулы значениями и итоговые (вычисленные) значения M _b , м
	Координаты, м		Радиус , м	Координаты, м		Радиус, м		
	X	Y	R	X	Y	R		
1	2	3	4	5	6	7	8	9
н664О	—	—	—	604186,74	2331401,02	—	Метод спутниковых геодезических измерений (определений)	Mt = 0,1 м
н665О	—	—	—	604184,55	2331406,48	—	Метод спутниковых геодезических измерений (определений)	Mt = 0,1 м
н666О	—	—	—	604180,87	2331404,92	—	Метод спутниковых геодезических измерений (определений)	Mt = 0,1 м
н667О	—	—	—	604183,21	2331399,45	—	Метод спутниковых геодезических измерений (определений)	Mt = 0,1 м
н664О	—	—	—	604186,74	2331401,02	—	Метод спутниковых геодезических измерений (определений)	Mt = 0,1 м

2. Сведения о характеристиках объекта недвижимости с кадастровым номером 74:36:0304006:1472

№ п/п	Наименование характеристики	Значение характеристики
1	2	3

КАРТА-ПЛАН ТЕРРИТОРИИ

Описание местоположения зданий, сооружений, объектов незавершенного строительства на земельном участке

1	2	3
1.	Вид объекта недвижимости	здание
2.	Ранее присвоенный государственный учетный номер (инвентарный) здания, сооружения, объекта незавершенного строительства	74-74-01/734/2007-433 (условный номер), нет (инвентарный номер)
3.	Кадастровый номер земельного участка (земельных участков), в границах которого (которых) расположены здание, сооружение, объект незавершенного строительства	74:36:0304006:1309
4.	Уникальный учетный номер кадастрового квартала, в границах которого расположены здание, сооружение, объект незавершенного строительства	74:36:0304006
5.	Адрес здания, сооружения, объекта незавершенного строительства	—
5.1.	Сведения о местоположении здания, сооружения, объекта незавершенного строительства (при отсутствии адреса) в структурированном в соответствии с федеральной информационной адресной системой виде	г. Челябинск, Ленинский район, садоводческое некоммерческое товарищество "Челябинского механического завода" сад №1, улица 3, участок №103
5.2.	Дополнительные сведения о местоположении	—
6.	Иные сведения	—

3. Пояснения к сведениям об объекте недвижимости с кадастровым номером 74:36:0304006:1472 :

1.	—

1. Сведения о характерных точках контура объекта недвижимости с кадастровым номером 74:36:0304006:1473

Система координат МСК-74								Зона № 2
Обозначение характерных точек контура	Содержатся в Едином государственном реестре недвижимости			Определены в ходе выполнения комплексных кадастровых работ			Метод определения координат	Формулы, примененные для расчета средней квадратической погрешности определения координат характерных точек границ (M _г), с подставленными в такие формулы значениями и итоговые (вычисленные) значения M _г , м
	Координаты, м		Радиус, м	Координаты, м		Радиус, м		
	X	Y	R	X	Y	R		
1	2	3	4	5	6	7	8	9
н4450	—	—	—	603839,68	2331282,23	—	Метод спутниковых геодезических измерений (определений)	Mt = 0,1 м
н4460	—	—	—	603842,88	2331283,71	—	Метод спутниковых геодезических	Mt = 0,1 м

КАРТА-ПЛАН ТЕРРИТОРИИ

Описание местоположения зданий, сооружений, объектов незавершенного строительства на земельном участке

							измерений (определений)	
н447О	—	—	—	603840,33	2331289,87	—	Метод спутниковых геодезических измерений (определений)	Mt = 0,1 м
н448О	—	—	—	603837,14	2331288,33	—	Метод спутниковых геодезических измерений (определений)	Mt = 0,1 м
н445О	—	—	—	603839,68	2331282,23	—	Метод спутниковых геодезических измерений (определений)	Mt = 0,1 м

2. Сведения о характеристиках объекта недвижимости с кадастровым номером 74:36:0304006:1473

№ п/п	Наименование характеристики	Значение характеристики
1	2	3
1.	Вид объекта недвижимости	здание
2.	Ранее присвоенный государственный учетный номер (инвентарный) здания, сооружения, объекта незавершенного строительства	74-74-01/142/2008-377 (условный номер)
3.	Кадастровый номер земельного участка (земельных участков), в границах которого (которых) расположены здание, сооружение, объект незавершенного строительства	74:36:0304006:1311
4.	Уникальный учетный номер кадастрового квартала, в границах которого расположены здание, сооружение, объект незавершенного строительства	74:36:0304006
5.	Адрес здания, сооружения, объекта незавершенного строительства	—
5.1.	Сведения о местоположении здания, сооружения, объекта незавершенного строительства (при отсутствии адреса) в структурированном в соответствии с федеральной информационной адресной системой виде	г. Челябинск, Ленинский район, садоводческое некоммерческое товарищество "ЧМЗ" сад №1, улица 3, участок №86
5.2.	Дополнительные сведения о местоположении	—
6.	Иные сведения	—

КАРТА-ПЛАН ТЕРРИТОРИИ

Описание местоположения зданий, сооружений, объектов незавершенного строительства на земельном участке

3. Пояснения к сведениям об объекте недвижимости с кадастровым номером 74:36:0304006:1473 :

1. —

1. Сведения о характерных точках контура объекта недвижимости с кадастровым номером 74:36:0304006:1475

Система координат МСК-74

Зона № 2

Обозначение характерных точек контура	Содержатся в Едином государственном реестре недвижимости			Определены в ходе выполнения комплексных кадастровых работ			Метод определения координат	Формулы, примененные для расчета средней квадратической погрешности определения координат характерных точек границ (M _t), с подставленными в такие формулы значениями и итоговые (вычисленные) значения M _t , м
	Координаты, м		Радиус , м	Координаты, м		Радиус, м		
	X	Y	R	X	Y	R		
1	2	3	4	5	6	7	8	9
н205О	—	—	—	603661,76	2331268,97	—	Метод спутниковых геодезических измерений (определений)	Mt = 0,1 м
н206О	—	—	—	603664,28	2331269,96	—	Метод спутниковых геодезических измерений (определений)	Mt = 0,1 м
н207О	—	—	—	603662,83	2331273,39	—	Метод спутниковых геодезических измерений (определений)	Mt = 0,1 м
н208О	—	—	—	603660,30	2331272,40	—	Метод спутниковых геодезических измерений (определений)	Mt = 0,1 м
н205О	—	—	—	603661,76	2331268,97	—	Метод спутниковых геодезических	Mt = 0,1 м

КАРТА-ПЛАН ТЕРРИТОРИИ

Описание местоположения зданий, сооружений, объектов незавершенного строительства на земельном участке

							измерений (определений)	
2. Сведения о характеристиках объекта недвижимости с кадастровым номером 74:36:0304006:1475								
№ п/п	Наименование характеристики						Значение характеристики	
1	2						3	
1.	Вид объекта недвижимости						здание	
2.	Ранее присвоенный государственный учетный номер (инвентарный) здания, сооружения, объекта незавершенного строительства						74-74-01/924/2008-297 (условный номер)	
3.	Кадастровый номер земельного участка (земельных участков), в границах которого (которых) расположены здание, сооружение, объект незавершенного строительства						74:36:0304006:1035	
4.	Уникальный учетный номер кадастрового квартала, в границах которого расположены здание, сооружение, объект незавершенного строительства						74:36:0304006	
5.	Адрес здания, сооружения, объекта незавершенного строительства						—	
5.1.	Сведения о местоположении здания, сооружения, объекта незавершенного строительства (при отсутствии адреса) в структурированном в соответствии с федеральной информационной адресной системой виде						Россия, Челябинская обл., г. Челябинск, Ленинский район, садоводческое некоммерческое товарищество "Челябинский механический завод" (сад №2), участок №17	
5.2.	Дополнительные сведения о местоположении						—	
6.	Иные сведения						—	
3. Пояснения к сведениям об объекте недвижимости с кадастровым номером 74:36:0304006:1475 :								
1.	—							
1. Сведения о характерных точках контура объекта недвижимости с кадастровым номером 74:36:0304006:1476								
Система координат МСК-74								Зона № 2
Обозначение характерных точек контура	Содержатся в Едином государственном реестре недвижимости			Определены в ходе выполнения комплексных кадастровых работ			Метод определения координат	Формулы, примененные для расчета средней квадратической погрешности определения координат характерных точек границ (M_t), с подставленными в такие формулы значениями и итоговые (вычисленные) значения M_t, м
	Координаты, м		Радиус, м	Координаты, м		Радиус, м		
	X	Y	R	X	Y	R		
1	2	3	4	5	6	7	8	9
н6600	—	—	—	603890,25	2331271,50	—	Метод спутниковых геодезических	$M_t = 0,1$ м

КАРТА-ПЛАН ТЕРРИТОРИИ

Описание местоположения зданий, сооружений, объектов незавершенного строительства на земельном участке

							измерений (определений)	
н661О	—	—	—	603895,00	2331273,30	—	Метод спутниковых геодезических измерений (определений)	Mt = 0,1 м
н662О	—	—	—	603893,75	2331276,92	—	Метод спутниковых геодезических измерений (определений)	Mt = 0,1 м
н663О	—	—	—	603889,04	2331275,15	—	Метод спутниковых геодезических измерений (определений)	Mt = 0,1 м
н660О	—	—	—	603890,25	2331271,50	—	Метод спутниковых геодезических измерений (определений)	Mt = 0,1 м

2. Сведения о характеристиках объекта недвижимости с кадастровым номером 74:36:0304006:1476

№ п/п	Наименование характеристики	Значение характеристики
1	2	3
1.	Вид объекта недвижимости	здание
2.	Ранее присвоенный государственный учетный номер (инвентарный) здания, сооружения, объекта незавершенного строительства	74-74-01/473/2009-499 (условный номер)
3.	Кадастровый номер земельного участка (земельных участков), в границах которого (которых) расположены здание, сооружение, объект незавершенного строительства	74:36:0304006:1578
4.	Уникальный учетный номер кадастрового квартала, в границах которого расположены здание, сооружение, объект незавершенного строительства	74:36:0304006
5.	Адрес здания, сооружения, объекта незавершенного строительства	—
5.1.	Сведения о местоположении здания, сооружения, объекта незавершенного	Россия, Челябинская обл., г. Челябинск, Ленинский район,

КАРТА-ПЛАН ТЕРРИТОРИИ

Описание местоположения зданий, сооружений, объектов незавершенного строительства на земельном участке

1	2	3
	строительства (при отсутствии адреса) в структурированном в соответствии с федеральной информационной адресной системой виде	садоводческое некоммерческое товарищество "Челябинского механического завода" сад №1, улица 3, участок №127-а
5.2.	Дополнительные сведения о местоположении	—
6.	Иные сведения	—

3. Пояснения к сведениям об объекте недвижимости с кадастровым номером 74:36:0304006:1476 :

1.	—

1. Сведения о характерных точках контура объекта недвижимости с кадастровым номером 74:36:0304006:1477

Система координат МСК-74

Зона № 2

Обозначение характерных точек контура	Содержатся в Едином государственном реестре недвижимости			Определены в ходе выполнения комплексных кадастровых работ			Метод определения координат	Формулы, примененные для расчета средней квадратической погрешности определения координат характерных точек границ (M _t), с подставленными в такие формулы значениями и итоговые (вычисленные) значения M _t , м
	Координаты, м		Радиус , м	Координаты, м		Радиус, м		
	X	Y	R	X	Y	R		
1	2	3	4	5	6	7	8	9
н437О	—	—	—	603910,73	2331314,92	—	Метод спутниковых геодезических измерений (определений)	Mt = 0,1 м
н438О	—	—	—	603908,30	2331320,31	—	Метод спутниковых геодезических измерений (определений)	Mt = 0,1 м
н439О	—	—	—	603902,92	2331317,94	—	Метод спутниковых геодезических измерений (определений)	Mt = 0,1 м
н440О	—	—	—	603905,34	2331312,67	—	Метод спутниковых геодезических	Mt = 0,1 м

КАРТА-ПЛАН ТЕРРИТОРИИ

Описание местоположения зданий, сооружений, объектов незавершенного строительства на земельном участке

							измерений (определений)	
н437О	—	—	—	603910,73	2331314,92	—	Метод спутниковых геодезических измерений (определений)	Mt = 0,1 м

2. Сведения о характеристиках объекта недвижимости с кадастровым номером 74:36:0304006:1477

№ п/п	Наименование характеристики	Значение характеристики
1	2	3
1.	Вид объекта недвижимости	здание
2.	Ранее присвоенный государственный учетный номер (инвентарный) здания, сооружения, объекта незавершенного строительства	74-74-01/085/2009-210 (условный номер)
3.	Кадастровый номер земельного участка (земельных участков), в границах которого (которых) расположены здание, сооружение, объект незавершенного строительства	74:36:0304006:935
4.	Уникальный учетный номер кадастрового квартала, в границах которого расположены здание, сооружение, объект незавершенного строительства	74:36:0304006
5.	Адрес здания, сооружения, объекта незавершенного строительства	—
5.1.	Сведения о местоположении здания, сооружения, объекта незавершенного строительства (при отсутствии адреса) в структурированном в соответствии с федеральной информационной адресной системой виде	г. Челябинск, садоводческое некоммерческое товарищество "ЧМЗ" сад №1, улица 4, участок №80
5.2.	Дополнительные сведения о местоположении	—
6.	Иные сведения	—

3. Пояснения к сведениям об объекте недвижимости с кадастровым номером 74:36:0304006:1477 :

1.	—

1. Сведения о характерных точках контура объекта недвижимости с кадастровым номером 74:36:0304006:1479

Система координат МСК-74	Зона № 2

КАРТА-ПЛАН ТЕРРИТОРИИ

Описание местоположения зданий, сооружений, объектов незавершенного строительства на земельном участке

Обозначение характерных точек контура	Содержатся в Едином государственном реестре недвижимости			Определены в ходе выполнения комплексных кадастровых работ			Метод определения координат	Формулы, примененные для расчета средней квадратической погрешности определения координат характерных точек границ (M _t), с подставленными в такие формулы значениями и итоговые (вычисленные) значения M _t , м
	Координаты, м		Радиус , м	Координаты, м		Радиус, м		
	X	Y	R	X	Y	R		
1	2	3	4	5	6	7	8	9
н185О	—	—	—	603460,19	2331185,32	—	Метод спутниковых геодезических измерений (определений)	Mt = 0,1 м
н186О	—	—	—	603458,19	2331190,36	—	Метод спутниковых геодезических измерений (определений)	Mt = 0,1 м
н187О	—	—	—	603454,13	2331188,76	—	Метод спутниковых геодезических измерений (определений)	Mt = 0,1 м
н188О	—	—	—	603456,13	2331183,70	—	Метод спутниковых геодезических измерений (определений)	Mt = 0,1 м
н185О	—	—	—	603460,19	2331185,32	—	Метод спутниковых геодезических измерений (определений)	Mt = 0,1 м

2. Сведения о характеристиках объекта недвижимости с кадастровым номером 74:36:0304006:1479

№ п/п	Наименование характеристики	Значение характеристики
1	2	3

КАРТА-ПЛАН ТЕРРИТОРИИ

Описание местоположения зданий, сооружений, объектов незавершенного строительства на земельном участке

1	2	3
1.	Вид объекта недвижимости	здание
2.	Ранее присвоенный государственный учетный номер (инвентарный) здания, сооружения, объекта незавершенного строительства	74-74-01/157/2009-438 (условный номер)
3.	Кадастровый номер земельного участка (земельных участков), в границах которого (которых) расположены здание, сооружение, объект незавершенного строительства	74:36:0304006:1096
4.	Уникальный учетный номер кадастрового квартала, в границах которого расположены здание, сооружение, объект незавершенного строительства	74:36:0304006
5.	Адрес здания, сооружения, объекта незавершенного строительства	—
5.1.	Сведения о местоположении здания, сооружения, объекта незавершенного строительства (при отсутствии адреса) в структурированном в соответствии с федеральной информационной адресной системой виде	г. Челябинск, Ленинский район, садоводческое некоммерческое товарищество "ЧМЗ", сад №2, улица 5, участок №28
5.2.	Дополнительные сведения о местоположении	—
6.	Иные сведения	—

3. Пояснения к сведениям об объекте недвижимости с кадастровым номером 74:36:0304006:1479 :

1.	—

1. Сведения о характерных точках контура объекта недвижимости с кадастровым номером 74:36:0304006:1481

Система координат МСК-74								Зона № 2
Обозначение характерных точек контура	Содержатся в Едином государственном реестре недвижимости			Определены в ходе выполнения комплексных кадастровых работ			Метод определения координат	Формулы, примененные для расчета средней квадратической погрешности определения координат характерных точек границ (M _г), с подставленными в такие формулы значениями и итоговые (вычисленные) значения M _г , м
	Координаты, м		Радиус, м	Координаты, м		Радиус, м		
	X	Y	R	X	Y	R		
1	2	3	4	5	6	7	8	9
н676О	—	—	—	603725,19	2331409,53	—	Метод спутниковых геодезических измерений (определений)	Mt = 0,1 м
н677О	—	—	—	603723,21	2331413,17	—	Метод спутниковых геодезических	Mt = 0,1 м

КАРТА-ПЛАН ТЕРРИТОРИИ

Описание местоположения зданий, сооружений, объектов незавершенного строительства на земельном участке

							измерений (определений)	
н678О	—	—	—	603720,17	2331411,52	—	Метод спутниковых геодезических измерений (определений)	Mt = 0,1 м
н679О	—	—	—	603722,15	2331407,95	—	Метод спутниковых геодезических измерений (определений)	Mt = 0,1 м
н676О	—	—	—	603725,19	2331409,53	—	Метод спутниковых геодезических измерений (определений)	Mt = 0,1 м

2. Сведения о характеристиках объекта недвижимости с кадастровым номером 74:36:0304006:1481

№ п/п	Наименование характеристики	Значение характеристики
1	2	3
1.	Вид объекта недвижимости	здание
2.	Ранее присвоенный государственный учетный номер (инвентарный) здания, сооружения, объекта незавершенного строительства	74-74-01/468/2009-003 (условный номер)
3.	Кадастровый номер земельного участка (земельных участков), в границах которого (которых) расположены здание, сооружение, объект незавершенного строительства	74:36:0304006:859
4.	Уникальный учетный номер кадастрового квартала, в границах которого расположены здание, сооружение, объект незавершенного строительства	74:36:0304006
5.	Адрес здания, сооружения, объекта незавершенного строительства	—
5.1.	Сведения о местоположении здания, сооружения, объекта незавершенного строительства (при отсутствии адреса) в структурированном в соответствии с федеральной информационной адресной системой виде	Россия, Челябинская обл., г. Челябинск, садоводческое некоммерческое товарищество ЧМЗ "сад №1", улица 7, участок №244
5.2.	Дополнительные сведения о местоположении	—
6.	Иные сведения	—

КАРТА-ПЛАН ТЕРРИТОРИИ

Описание местоположения зданий, сооружений, объектов незавершенного строительства на земельном участке

3. Пояснения к сведениям об объекте недвижимости с кадастровым номером 74:36:0304006:1481 :

1. —

1. Сведения о характерных точках контура объекта недвижимости с кадастровым номером 74:36:0304006:1482

Система координат МСК-74

Зона № 2

Обозначение характерных точек контура	Содержатся в Едином государственном реестре недвижимости			Определены в ходе выполнения комплексных кадастровых работ			Метод определения координат	Формулы, примененные для расчета средней квадратической погрешности определения координат характерных точек границ (M _t), с подставленными в такие формулы значениями и итоговые (вычисленные) значения M _t , м
	Координаты, м		Радиус , м	Координаты, м		Радиус, м		
	X	Y	R	X	Y	R		
1	2	3	4	5	6	7	8	9
н684О	—	—	—	603880,30	2331209,46	—	Метод спутниковых геодезических измерений (определений)	Mt = 0,1 м
н685О	—	—	—	603884,44	2331211,41	—	Метод спутниковых геодезических измерений (определений)	Mt = 0,1 м
н686О	—	—	—	603882,29	2331216,23	—	Метод спутниковых геодезических измерений (определений)	Mt = 0,1 м
н687О	—	—	—	603878,25	2331214,29	—	Метод спутниковых геодезических измерений (определений)	Mt = 0,1 м
н684О	—	—	—	603880,30	2331209,46	—	Метод спутниковых геодезических	Mt = 0,1 м

КАРТА-ПЛАН ТЕРРИТОРИИ

Описание местоположения зданий, сооружений, объектов незавершенного строительства на земельном участке

							измерений (определений)	
2. Сведения о характеристиках объекта недвижимости с кадастровым номером 74:36:0304006:1482								
№ п/п	Наименование характеристики						Значение характеристики	
1	2						3	
1.	Вид объекта недвижимости						здание	
2.	Ранее присвоенный государственный учетный номер (инвентарный) здания, сооружения, объекта незавершенного строительства						74-74-01/525/2008-451 (условный номер)	
3.	Кадастровый номер земельного участка (земельных участков), в границах которого (которых) расположены здание, сооружение, объект незавершенного строительства						74:36:0304006:748	
4.	Уникальный учетный номер кадастрового квартала, в границах которого расположены здание, сооружение, объект незавершенного строительства						74:36:0304006	
5.	Адрес здания, сооружения, объекта незавершенного строительства						—	
5.1.	Сведения о местоположении здания, сооружения, объекта незавершенного строительства (при отсутствии адреса) в структурированном в соответствии с федеральной информационной адресной системой виде						г. Челябинск, Ленинский район, садоводческое некоммерческое товарищество "Челябинский механический завод" (Сад 1), участок №132	
5.2.	Дополнительные сведения о местоположении						—	
6.	Иные сведения						—	
3. Пояснения к сведениям об объекте недвижимости с кадастровым номером 74:36:0304006:1482 :								
1.	—							
1. Сведения о характерных точках контура объекта недвижимости с кадастровым номером 74:36:0304006:1483								
Система координат МСК-74								Зона № 2
Обозначение характерных точек контура	Содержатся в Едином государственном реестре недвижимости			Определены в ходе выполнения комплексных кадастровых работ			Метод определения координат	Формулы, примененные для расчета средней квадратической погрешности определения координат характерных точек границ (M _t), с подставленными в такие формулы значениями и итоговые (вычисленные) значения M _t , м
	Координаты, м		Радиус, м	Координаты, м		Радиус, м		
	X	Y	R	X	Y	R		
1	2	3	4	5	6	7	8	9
h688O	—	—	—	604095,61	2331359,43	—	Метод спутниковых геодезических	Mt = 0,1 м

КАРТА-ПЛАН ТЕРРИТОРИИ

Описание местоположения зданий, сооружений, объектов незавершенного строительства на земельном участке

							измерений (определений)	
н689О	—	—	—	604093,69	2331365,57	—	Метод спутниковых геодезических измерений (определений)	Mt = 0,1 м
н690О	—	—	—	604089,37	2331363,96	—	Метод спутниковых геодезических измерений (определений)	Mt = 0,1 м
н691О	—	—	—	604091,33	2331357,99	—	Метод спутниковых геодезических измерений (определений)	Mt = 0,1 м
н688О	—	—	—	604095,61	2331359,43	—	Метод спутниковых геодезических измерений (определений)	Mt = 0,1 м

2. Сведения о характеристиках объекта недвижимости с кадастровым номером 74:36:0304006:1483

№ п/п	Наименование характеристики	Значение характеристики
1	2	3
1.	Вид объекта недвижимости	здание
2.	Ранее присвоенный государственный учетный номер (инвентарный) здания, сооружения, объекта незавершенного строительства	74-74-01/883/2008-189 (условный номер)
3.	Кадастровый номер земельного участка (земельных участков), в границах которого (которых) расположены здание, сооружение, объект незавершенного строительства	74:36:0304006:736
4.	Уникальный учетный номер кадастрового квартала, в границах которого расположены здание, сооружение, объект незавершенного строительства	74:36:0304006
5.	Адрес здания, сооружения, объекта незавершенного строительства	—
5.1.	Сведения о местоположении здания, сооружения, объекта незавершенного	г. Челябинск, Ленинский район, садоводческое некоммерческое

КАРТА-ПЛАН ТЕРРИТОРИИ

Описание местоположения зданий, сооружений, объектов незавершенного строительства на земельном участке

1	2	3
	строительства (при отсутствии адреса) в структурированном в соответствии с федеральной информационной адресной системой виде	товарищество "Челябинский механический завод" (сад №1), улица 5, участок №111
5.2.	Дополнительные сведения о местоположении	—
6.	Иные сведения	—

3. Пояснения к сведениям об объекте недвижимости с кадастровым номером 74:36:0304006:1483 :

1.	—

1. Сведения о характерных точках контура объекта недвижимости с кадастровым номером 74:36:0304006:1485

Система координат МСК-74

Зона № 2

Обозначение характерных точек контура	Содержатся в Едином государственном реестре недвижимости			Определены в ходе выполнения комплексных кадастровых работ			Метод определения координат	Формулы, примененные для расчета средней квадратической погрешности определения координат характерных точек границ (M _t), с подставленными в такие формулы значениями и итоговые (вычисленные) значения M _t , м
	Координаты, м		Радиус , м	Координаты, м		Радиус, м		
	X	Y	R	X	Y	R		
1	2	3	4	5	6	7	8	9
n13O	—	—	—	603621,06	2331049,17	—	Метод спутниковых геодезических измерений (определений)	Mt = 0,1 м
n14O	—	—	—	603624,24	2331050,55	—	Метод спутниковых геодезических измерений (определений)	Mt = 0,1 м
n15O	—	—	—	603622,36	2331055,33	—	Метод спутниковых геодезических измерений (определений)	Mt = 0,1 м
n16O	—	—	—	603619,15	2331053,97	—	Метод спутниковых геодезических	Mt = 0,1 м

КАРТА-ПЛАН ТЕРРИТОРИИ

Описание местоположения зданий, сооружений, объектов незавершенного строительства на земельном участке

							измерений (определений)	
н13О	—	—	—	603621,06	2331049,17	—	Метод спутниковых геодезических измерений (определений)	Mt = 0,1 м

2. Сведения о характеристиках объекта недвижимости с кадастровым номером 74:36:0304006:1485

№ п/п	Наименование характеристики	Значение характеристики
1	2	3
1.	Вид объекта недвижимости	здание
2.	Ранее присвоенный государственный учетный номер (инвентарный) здания, сооружения, объекта незавершенного строительства	74-74-01/534/2007-434 (условный номер)
3.	Кадастровый номер земельного участка (земельных участков), в границах которого (которых) расположены здание, сооружение, объект незавершенного строительства	74:36:0304006:995
4.	Уникальный учетный номер кадастрового квартала, в границах которого расположены здание, сооружение, объект незавершенного строительства	74:36:0304006
5.	Адрес здания, сооружения, объекта незавершенного строительства	—
5.1.	Сведения о местоположении здания, сооружения, объекта незавершенного строительства (при отсутствии адреса) в структурированном в соответствии с федеральной информационной адресной системой виде	г. Челябинск, Ленинский район, садоводческое некоммерческое товарищество "ЧМЗ -2", квартал 2, участок №149
5.2.	Дополнительные сведения о местоположении	—
6.	Иные сведения	—

3. Пояснения к сведениям об объекте недвижимости с кадастровым номером 74:36:0304006:1485 :

1.	—

1. Сведения о характерных точках контура объекта недвижимости с кадастровым номером 74:36:0304006:1486

Система координат МСК-74	Зона № 2

КАРТА-ПЛАН ТЕРРИТОРИИ

Описание местоположения зданий, сооружений, объектов незавершенного строительства на земельном участке

Обозначение характерных точек контура	Содержатся в Едином государственном реестре недвижимости			Определены в ходе выполнения комплексных кадастровых работ			Метод определения координат	Формулы, примененные для расчета средней квадратической погрешности определения координат характерных точек границ (M _t), с подставленными в такие формулы значениями и итоговые (вычисленные) значения M _t , м
	Координаты, м		Радиус , м	Координаты, м		Радиус, м		
	X	Y	R	X	Y	R		
1	2	3	4	5	6	7	8	9
н1570	—	—	—	603528,11	2331166,23	—	Метод спутниковых геодезических измерений (определений)	Mt = 0,1 м
н1580	—	—	—	603531,44	2331167,65	—	Метод спутниковых геодезических измерений (определений)	Mt = 0,1 м
н1590	—	—	—	603529,37	2331172,52	—	Метод спутниковых геодезических измерений (определений)	Mt = 0,1 м
н1600	—	—	—	603526,06	2331171,09	—	Метод спутниковых геодезических измерений (определений)	Mt = 0,1 м
н1570	—	—	—	603528,11	2331166,23	—	Метод спутниковых геодезических измерений (определений)	Mt = 0,1 м

2. Сведения о характеристиках объекта недвижимости с кадастровым номером 74:36:0304006:1486

№ п/п	Наименование характеристики	Значение характеристики
1	2	3

КАРТА-ПЛАН ТЕРРИТОРИИ

Описание местоположения зданий, сооружений, объектов незавершенного строительства на земельном участке

1	2	3
1.	Вид объекта недвижимости	здание
2.	Ранее присвоенный государственный учетный номер (инвентарный) здания, сооружения, объекта незавершенного строительства	74-74-01/051/2010-030 (условный номер)
3.	Кадастровый номер земельного участка (земельных участков), в границах которого (которых) расположены здание, сооружение, объект незавершенного строительства	74:36:0304006:1315
4.	Уникальный учетный номер кадастрового квартала, в границах которого расположены здание, сооружение, объект незавершенного строительства	74:36:0304006
5.	Адрес здания, сооружения, объекта незавершенного строительства	—
5.1.	Сведения о местоположении здания, сооружения, объекта незавершенного строительства (при отсутствии адреса) в структурированном в соответствии с федеральной информационной адресной системой виде	г. Челябинск, Ленинский район, садоводческое некоммерческое товарищество "ЧМЗ" сад №2, улица 4, участок №53
5.2.	Дополнительные сведения о местоположении	—
6.	Иные сведения	—

3. Пояснения к сведениям об объекте недвижимости с кадастровым номером 74:36:0304006:1486 :

1.	—

1. Сведения о характерных точках контура объекта недвижимости с кадастровым номером 74:36:0304006:1487

Система координат МСК-74								Зона № 2
Обозначение характерных точек контура	Содержатся в Едином государственном реестре недвижимости			Определены в ходе выполнения комплексных кадастровых работ			Метод определения координат	Формулы, примененные для расчета средней квадратической погрешности определения координат характерных точек границ (M _t), с подставленными в такие формулы значениями и итоговые (вычисленные) значения M _t , м
	Координаты, м		Радиус, м	Координаты, м		Радиус, м		
	X	Y	R	X	Y	R		
1	2	3	4	5	6	7	8	9
н3290	—	—	—	603721,47	2331284,74	—	Метод спутниковых геодезических измерений (определений)	Mt = 0,1 м
н3300	—	—	—	603718,79	2331289,98	—	Метод спутниковых геодезических	Mt = 0,1 м

КАРТА-ПЛАН ТЕРРИТОРИИ

Описание местоположения зданий, сооружений, объектов незавершенного строительства на земельном участке

							измерений (определений)	
н331О	—	—	—	603714,67	2331287,88	—	Метод спутниковых геодезических измерений (определений)	Mt = 0,1 м
н332О	—	—	—	603717,25	2331282,67	—	Метод спутниковых геодезических измерений (определений)	Mt = 0,1 м
н329О	—	—	—	603721,47	2331284,74	—	Метод спутниковых геодезических измерений (определений)	Mt = 0,1 м

2. Сведения о характеристиках объекта недвижимости с кадастровым номером 74:36:0304006:1487

№ п/п	Наименование характеристики	Значение характеристики
1	2	3
1.	Вид объекта недвижимости	здание
2.	Ранее присвоенный государственный учетный номер (инвентарный) здания, сооружения, объекта незавершенного строительства	74-74-01/051/2010-027 (условный номер)
3.	Кадастровый номер земельного участка (земельных участков), в границах которого (которых) расположены здание, сооружение, объект незавершенного строительства	74:36:0304006:906
4.	Уникальный учетный номер кадастрового квартала, в границах которого расположены здание, сооружение, объект незавершенного строительства	74:36:0304006
5.	Адрес здания, сооружения, объекта незавершенного строительства	—
5.1.	Сведения о местоположении здания, сооружения, объекта незавершенного строительства (при отсутствии адреса) в структурированном в соответствии с федеральной информационной адресной системой виде	г. Челябинск, Ленинский район, садоводческое некоммерческое товарищество "ЧМЗ", сад 1, улица 5, участок №46
5.2.	Дополнительные сведения о местоположении	улица 5
6.	Иные сведения	—

КАРТА-ПЛАН ТЕРРИТОРИИ

Описание местоположения зданий, сооружений, объектов незавершенного строительства на земельном участке

3. Пояснения к сведениям об объекте недвижимости с кадастровым номером 74:36:0304006:1487 :

1. —

1. Сведения о характерных точках контура объекта недвижимости с кадастровым номером 74:36:0304006:1488

Система координат МСК-74

Зона № 2

Обозначение характерных точек контура	Содержатся в Едином государственном реестре недвижимости			Определены в ходе выполнения комплексных кадастровых работ			Метод определения координат	Формулы, примененные для расчета средней квадратической погрешности определения координат характерных точек границ (M _t), с подставленными в такие формулы значениями и итоговые (вычисленные) значения M _b , м
	Координаты, м		Радиус , м	Координаты, м		Радиус, м		
	X	Y	R	X	Y	R		
1	2	3	4	5	6	7	8	9
н17О	—	—	—	603642,02	2331058,97	—	Метод спутниковых геодезических измерений (определений)	Mt = 0,1 м
н18О	—	—	—	603640,29	2331063,22	—	Метод спутниковых геодезических измерений (определений)	Mt = 0,1 м
н19О	—	—	—	603637,51	2331062,06	—	Метод спутниковых геодезических измерений (определений)	Mt = 0,1 м
н20О	—	—	—	603639,15	2331057,72	—	Метод спутниковых геодезических измерений (определений)	Mt = 0,1 м
н17О	—	—	—	603642,02	2331058,97	—	Метод спутниковых геодезических	Mt = 0,1 м

КАРТА-ПЛАН ТЕРРИТОРИИ

Описание местоположения зданий, сооружений, объектов незавершенного строительства на земельном участке

							измерений (определений)	
2. Сведения о характеристиках объекта недвижимости с кадастровым номером 74:36:0304006:1488								
№ п/п	Наименование характеристики						Значение характеристики	
1	2						3	
1.	Вид объекта недвижимости						здание	
2.	Ранее присвоенный государственный учетный номер (инвентарный) здания, сооружения, объекта незавершенного строительства						74-74-01/961/2008-188 (условный номер)	
3.	Кадастровый номер земельного участка (земельных участков), в границах которого (которых) расположены здание, сооружение, объект незавершенного строительства						74:36:0304006:996	
4.	Уникальный учетный номер кадастрового квартала, в границах которого расположены здание, сооружение, объект незавершенного строительства						74:36:0304006	
5.	Адрес здания, сооружения, объекта незавершенного строительства						—	
5.1.	Сведения о местоположении здания, сооружения, объекта незавершенного строительства (при отсутствии адреса) в структурированном в соответствии с федеральной информационной адресной системой виде						г. Челябинск, Ленинский район, садоводческое некоммерческое товарищество "Челябинского механического завода" сад №2, улица 1, участок №148	
5.2.	Дополнительные сведения о местоположении						—	
6.	Иные сведения						—	
3. Пояснения к сведениям об объекте недвижимости с кадастровым номером 74:36:0304006:1488 :								
1.	—							
1. Сведения о характерных точках контура объекта недвижимости с кадастровым номером 74:36:0304006:1489								
Система координат МСК-74								Зона № 2
Обозначение характерных точек контура	Содержатся в Едином государственном реестре недвижимости			Определены в ходе выполнения комплексных кадастровых работ			Метод определения координат	Формулы, примененные для расчета средней квадратической погрешности определения координат характерных точек границ (M_t), с подставленными в такие формулы значениями и итоговые (вычисленные) значения M_t, м
	Координаты, м		Радиус, м	Координаты, м		Радиус, м		
	X	Y	R	X	Y	R		
1	2	3	4	5	6	7	8	9
н53О	—	—	—	603678,46	2331119,74	—	Метод спутниковых геодезических	$M_t = 0,1$ м

КАРТА-ПЛАН ТЕРРИТОРИИ

Описание местоположения зданий, сооружений, объектов незавершенного строительства на земельном участке

							измерений (определений)	
н54О	—	—	—	603681,73	2331120,99	—	Метод спутниковых геодезических измерений (определений)	Mt = 0,1 м
н55О	—	—	—	603680,26	2331125,01	—	Метод спутниковых геодезических измерений (определений)	Mt = 0,1 м
н56О	—	—	—	603676,94	2331123,76	—	Метод спутниковых геодезических измерений (определений)	Mt = 0,1 м
н53О	—	—	—	603678,46	2331119,74	—	Метод спутниковых геодезических измерений (определений)	Mt = 0,1 м

2. Сведения о характеристиках объекта недвижимости с кадастровым номером 74:36:0304006:1489

№ п/п	Наименование характеристики	Значение характеристики
1	2	3
1.	Вид объекта недвижимости	здание
2.	Ранее присвоенный государственный учетный номер (инвентарный) здания, сооружения, объекта незавершенного строительства	74-74-01/555/2009-225 (условный номер)
3.	Кадастровый номер земельного участка (земельных участков), в границах которого (которых) расположены здание, сооружение, объект незавершенного строительства	74:36:0304006:962
4.	Уникальный учетный номер кадастрового квартала, в границах которого расположены здание, сооружение, объект незавершенного строительства	74:36:0304006
5.	Адрес здания, сооружения, объекта незавершенного строительства	—
5.1.	Сведения о местоположении здания, сооружения, объекта незавершенного	Россия, Челябинская обл., г. Челябинск, Ленинский район,

КАРТА-ПЛАН ТЕРРИТОРИИ

Описание местоположения зданий, сооружений, объектов незавершенного строительства на земельном участке

1	2	3
	строительства (при отсутствии адреса) в структурированном в соответствии с федеральной информационной адресной системой виде	садоводческое некоммерческое товарищество "Челябинский механический завод" (сад №2), участок №117
5.2.	Дополнительные сведения о местоположении	—
6.	Иные сведения	—

3. Пояснения к сведениям об объекте недвижимости с кадастровым номером 74:36:0304006:1489 :

1.	—

1. Сведения о характерных точках контура объекта недвижимости с кадастровым номером 74:36:0304006:1490

Система координат МСК-74	Зона № 2

Обозначение характерных точек контура	Содержатся в Едином государственном реестре недвижимости			Определены в ходе выполнения комплексных кадастровых работ			Метод определения координат	Формулы, примененные для расчета средней квадратической погрешности определения координат характерных точек границ (M _t), с подставленными в такие формулы значениями и итоговые (вычисленные) значения M _t , м
	Координаты, м		Радиус , м	Координаты, м		Радиус, м		
	X	Y		X	Y			
1	2	3	4	5	6	7	8	9
н249О	—	—	—	603572,07	2331326,37	—	Метод спутниковых геодезических измерений (определений)	Mt = 0,1 м
н250О	—	—	—	603570,58	2331329,38	—	Метод спутниковых геодезических измерений (определений)	Mt = 0,1 м
н251О	—	—	—	603564,39	2331326,43	—	Метод спутниковых геодезических измерений (определений)	Mt = 0,1 м
н252О	—	—	—	603565,86	2331323,41	—	Метод спутниковых геодезических	Mt = 0,1 м

КАРТА-ПЛАН ТЕРРИТОРИИ

Описание местоположения зданий, сооружений, объектов незавершенного строительства на земельном участке

							измерений (определений)	
н2490	—	—	—	603572,07	2331326,37	—	Метод спутниковых геодезических измерений (определений)	Mt = 0,1 м

2. Сведения о характеристиках объекта недвижимости с кадастровым номером 74:36:0304006:1490

№ п/п	Наименование характеристики	Значение характеристики
1	2	3
1.	Вид объекта недвижимости	здание
2.	Ранее присвоенный государственный учетный номер (инвентарный) здания, сооружения, объекта незавершенного строительства	74-74-01/581/2008-302 (условный номер)
3.	Кадастровый номер земельного участка (земельных участков), в границах которого (которых) расположены здание, сооружение, объект незавершенного строительства	74:36:0304006:694
4.	Уникальный учетный номер кадастрового квартала, в границах которого расположены здание, сооружение, объект незавершенного строительства	74:36:0304006
5.	Адрес здания, сооружения, объекта незавершенного строительства	—
5.1.	Сведения о местоположении здания, сооружения, объекта незавершенного строительства (при отсутствии адреса) в структурированном в соответствии с федеральной информационной адресной системой виде	Россия, Челябинская обл., г. Челябинск, Ленинский район, садоводческое некоммерческое товарищество "Челябинского механического завода" сад №2, улица 7, участок №189
5.2.	Дополнительные сведения о местоположении	—
6.	Иные сведения	—

3. Пояснения к сведениям об объекте недвижимости с кадастровым номером 74:36:0304006:1490 :

1.	—

1. Сведения о характерных точках контура объекта недвижимости с кадастровым номером 74:36:0304006:1502

Система координат МСК-74	Зона № 2

КАРТА-ПЛАН ТЕРРИТОРИИ

Описание местоположения зданий, сооружений, объектов незавершенного строительства на земельном участке

Обозначение характерных точек контура	Содержатся в Едином государственном реестре недвижимости			Определены в ходе выполнения комплексных кадастровых работ			Метод определения координат	Формулы, примененные для расчета средней квадратической погрешности определения координат характерных точек границ (M _t), с подставленными в такие формулы значениями и итоговые (вычисленные) значения M _t , м
	Координаты, м		Радиус , м	Координаты, м		Радиус, м		
	X	Y	R	X	Y	R		
1	2	3	4	5	6	7	8	9
н145О	—	—	—	603476,33	2331145,10	—	Метод спутниковых геодезических измерений (определений)	Mt = 0,1 м
н146О	—	—	—	603474,06	2331150,42	—	Метод спутниковых геодезических измерений (определений)	Mt = 0,1 м
н147О	—	—	—	603470,94	2331149,04	—	Метод спутниковых геодезических измерений (определений)	Mt = 0,1 м
н148О	—	—	—	603473,25	2331143,80	—	Метод спутниковых геодезических измерений (определений)	Mt = 0,1 м
н145О	—	—	—	603476,33	2331145,10	—	Метод спутниковых геодезических измерений (определений)	Mt = 0,1 м

2. Сведения о характеристиках объекта недвижимости с кадастровым номером 74:36:0304006:1502

№ п/п	Наименование характеристики	Значение характеристики
1	2	3

КАРТА-ПЛАН ТЕРРИТОРИИ

Описание местоположения зданий, сооружений, объектов незавершенного строительства на земельном участке

1	2	3
1.	Вид объекта недвижимости	здание
2.	Ранее присвоенный государственный учетный номер (инвентарный) здания, сооружения, объекта незавершенного строительства	74-74-01/399/2009-250 (условный номер)
3.	Кадастровый номер земельного участка (земельных участков), в границах которого (которых) расположены здание, сооружение, объект незавершенного строительства	74:36:0304006:1100
4.	Уникальный учетный номер кадастрового квартала, в границах которого расположены здание, сооружение, объект незавершенного строительства	74:36:0304006
5.	Адрес здания, сооружения, объекта незавершенного строительства	—
5.1.	Сведения о местоположении здания, сооружения, объекта незавершенного строительства (при отсутствии адреса) в структурированном в соответствии с федеральной информационной адресной системой виде	Челябинская область, г Челябинск, сад ЧМЗ Сад 2, улица 4, уч 56
5.2.	Дополнительные сведения о местоположении	улица 4
6.	Иные сведения	—

3. Пояснения к сведениям об объекте недвижимости с кадастровым номером 74:36:0304006:1502 :

1.	—

1. Сведения о характерных точках контура объекта недвижимости с кадастровым номером 74:36:0304006:1504

Система координат МСК-74								Зона № 2
Обозначение характерных точек контура	Содержатся в Едином государственном реестре недвижимости			Определены в ходе выполнения комплексных кадастровых работ			Метод определения координат	Формулы, примененные для расчета средней квадратической погрешности определения координат характерных точек границ (M _Г), с подставленными в такие формулы значениями и итоговые (вычисленные) значения M _Г , м
	Координаты, м		Радиус, м	Координаты, м		Радиус, м		
	X	Y	R	X	Y	R		
1	2	3	4	5	6	7	8	9
н233О	—	—	—	603482,18	2331231,86	—	Метод спутниковых геодезических измерений (определений)	Mt = 0,1 м
н234О	—	—	—	603484,74	2331233,02	—	Метод спутниковых геодезических	Mt = 0,1 м

КАРТА-ПЛАН ТЕРРИТОРИИ

Описание местоположения зданий, сооружений, объектов незавершенного строительства на земельном участке

							измерений (определений)	
н235О	—	—	—	603482,38	2331238,54	—	Метод спутниковых геодезических измерений (определений)	Mt = 0,1 м
н236О	—	—	—	603479,69	2331237,38	—	Метод спутниковых геодезических измерений (определений)	Mt = 0,1 м
н233О	—	—	—	603482,18	2331231,86	—	Метод спутниковых геодезических измерений (определений)	Mt = 0,1 м

2. Сведения о характеристиках объекта недвижимости с кадастровым номером 74:36:0304006:1504

№ п/п	Наименование характеристики	Значение характеристики
1	2	3
1.	Вид объекта недвижимости	здание
2.	Ранее присвоенный государственный учетный номер (инвентарный) здания, сооружения, объекта незавершенного строительства	74:36:0304006:0627:040055:1000/А (условный номер), 40055 (инвентарный номер)
3.	Кадастровый номер земельного участка (земельных участков), в границах которого (которых) расположены здание, сооружение, объект незавершенного строительства	74:36:0304006:627
4.	Уникальный учетный номер кадастрового квартала, в границах которого расположены здание, сооружение, объект незавершенного строительства	74:36:0304006
5.	Адрес здания, сооружения, объекта незавершенного строительства	—
5.1.	Сведения о местоположении здания, сооружения, объекта незавершенного строительства (при отсутствии адреса) в структурированном в соответствии с федеральной информационной адресной системой виде	Челябинская обл., г. Челябинск, Ленинский район, садоводческое некоммерческое товарищество "Челябинского механического завода", сад №2, улица 6, участок 12
5.2.	Дополнительные сведения о местоположении	улица 6
6.	Иные сведения	—

КАРТА-ПЛАН ТЕРРИТОРИИ

Описание местоположения зданий, сооружений, объектов незавершенного строительства на земельном участке

3. Пояснения к сведениям об объекте недвижимости с кадастровым номером 74:36:0304006:1504 :

1. —

1. Сведения о характерных точках контура объекта недвижимости с кадастровым номером 74:36:0304006:1505

Система координат МСК-74

Зона № 2

Обозначение характерных точек контура	Содержатся в Едином государственном реестре недвижимости			Определены в ходе выполнения комплексных кадастровых работ			Метод определения координат	Формулы, примененные для расчета средней квадратической погрешности определения координат характерных точек границ (M _t), с подставленными в такие формулы значениями и итоговые (вычисленные) значения M _t , м
	Координаты, м		Радиус , м	Координаты, м		Радиус, м		
	X	Y	R	X	Y	R		
1	2	3	4	5	6	7	8	9
н382О	—	—	—	603996,46	2331425,87	—	Метод спутниковых геодезических измерений (определений)	Mt = 0,1 м
н383О	—	—	—	603994,76	2331429,18	—	Метод спутниковых геодезических измерений (определений)	Mt = 0,1 м
н384О	—	—	—	603989,19	2331426,49	—	Метод спутниковых геодезических измерений (определений)	Mt = 0,1 м
н381О	—	—	—	603990,87	2331423,20	—	Метод спутниковых геодезических измерений (определений)	Mt = 0,1 м
н382О	—	—	—	603996,46	2331425,87	—	Метод спутниковых геодезических	Mt = 0,1 м

КАРТА-ПЛАН ТЕРРИТОРИИ

Описание местоположения зданий, сооружений, объектов незавершенного строительства на земельном участке

							измерений (определений)	
2. Сведения о характеристиках объекта недвижимости с кадастровым номером 74:36:0304006:1505								
№ п/п	Наименование характеристики						Значение характеристики	
1	2						3	
1.	Вид объекта недвижимости						здание	
2.	Ранее присвоенный государственный учетный номер (инвентарный) здания, сооружения, объекта незавершенного строительства						74:36:0304006:0642:040054:1000/А (условный номер), 40054 (инвентарный номер)	
3.	Кадастровый номер земельного участка (земельных участков), в границах которого (которых) расположены здание, сооружение, объект незавершенного строительства						74:36:0304006:642	
4.	Уникальный учетный номер кадастрового квартала, в границах которого расположены здание, сооружение, объект незавершенного строительства						74:36:0304006	
5.	Адрес здания, сооружения, объекта незавершенного строительства						—	
5.1.	Сведения о местоположении здания, сооружения, объекта незавершенного строительства (при отсутствии адреса) в структурированном в соответствии с федеральной информационной адресной системой виде						Челябинская обл., г. Челябинск, Ленинский район, садоводческое некоммерческое товарищество "Челябинского Механического завода", сад №1, улица 5, участок №23	
5.2.	Дополнительные сведения о местоположении						улица 5	
6.	Иные сведения						—	
3. Пояснения к сведениям об объекте недвижимости с кадастровым номером 74:36:0304006:1505 :								
1.	—							
1. Сведения о характерных точках контура объекта недвижимости с кадастровым номером 74:36:0304006:1506								
Система координат МСК-74								Зона № 2
Обозначение характерных точек контура	Содержатся в Едином государственном реестре недвижимости			Определены в ходе выполнения комплексных кадастровых работ			Метод определения координат	Формулы, примененные для расчета средней квадратической погрешности определения координат характерных точек границ (M _t), с подставленными в такие формулы значениями и итоговые (вычисленные) значения M _t , м
	Координаты, м		Радиус, м	Координаты, м		Радиус, м		
	X	Y	R	X	Y	R		
1	2	3	4	5	6	7	8	9
н65О	—	—	—	603716,51	2331144,10	—	Метод спутниковых геодезических	Mt = 0,1 м

КАРТА-ПЛАН ТЕРРИТОРИИ

Описание местоположения зданий, сооружений, объектов незавершенного строительства на земельном участке

							измерений (определений)	
н66О	—	—	—	603714,23	2331149,23	—	Метод спутниковых геодезических измерений (определений)	Mt = 0,1 м
н67О	—	—	—	603711,27	2331148,03	—	Метод спутниковых геодезических измерений (определений)	Mt = 0,1 м
н68О	—	—	—	603713,62	2331142,87	—	Метод спутниковых геодезических измерений (определений)	Mt = 0,1 м
н65О	—	—	—	603716,51	2331144,10	—	Метод спутниковых геодезических измерений (определений)	Mt = 0,1 м

2. Сведения о характеристиках объекта недвижимости с кадастровым номером 74:36:0304006:1506

№ п/п	Наименование характеристики	Значение характеристики
1	2	3
1.	Вид объекта недвижимости	здание
2.	Ранее присвоенный государственный учетный номер (инвентарный) здания, сооружения, объекта незавершенного строительства	74:36:0304006:0045:040055:0000 (условный номер), 40055 (инвентарный номер)
3.	Кадастровый номер земельного участка (земельных участков), в границах которого (которых) расположены здание, сооружение, объект незавершенного строительства	74:36:0304006:687
4.	Уникальный учетный номер кадастрового квартала, в границах которого расположены здание, сооружение, объект незавершенного строительства	74:36:0304006
5.	Адрес здания, сооружения, объекта незавершенного строительства	—
5.1.	Сведения о местоположении здания, сооружения, объекта незавершенного	Челябинская обл., г. Челябинск, Ленинский район, садоводческое

КАРТА-ПЛАН ТЕРРИТОРИИ

Описание местоположения зданий, сооружений, объектов незавершенного строительства на земельном участке

1	2	3
	строительства (при отсутствии адреса) в структурированном в соответствии с федеральной информационной адресной системой виде	товарищество "ЧМЗ-2", улица 2, участок №101
5.2.	Дополнительные сведения о местоположении	улица 2
6.	Иные сведения	—

3. Пояснения к сведениям об объекте недвижимости с кадастровым номером 74:36:0304006:1506 :

1.	—

1. Сведения о характерных точках контура объекта недвижимости с кадастровым номером 74:36:0304006:1507

Система координат МСК-74

Зона № 2

Обозначение характерных точек контура	Содержатся в Едином государственном реестре недвижимости			Определены в ходе выполнения комплексных кадастровых работ			Метод определения координат	Формулы, примененные для расчета средней квадратической погрешности определения координат характерных точек границ (M _t), с подставленными в такие формулы значениями и итоговые (вычисленные) значения M _t , м
	Координаты, м		Радиус , м	Координаты, м		Радиус, м		
	X	Y	R	X	Y	R		
1	2	3	4	5	6	7	8	9
н117О	—	—	—	603701,25	2331185,90	—	Метод спутниковых геодезических измерений (определений)	Mt = 0,1 м
н118О	—	—	—	603699,22	2331190,73	—	Метод спутниковых геодезических измерений (определений)	Mt = 0,1 м
н119О	—	—	—	603696,63	2331189,55	—	Метод спутниковых геодезических измерений (определений)	Mt = 0,1 м
н120О	—	—	—	603698,53	2331184,68	—	Метод спутниковых геодезических	Mt = 0,1 м

КАРТА-ПЛАН ТЕРРИТОРИИ

Описание местоположения зданий, сооружений, объектов незавершенного строительства на земельном участке

							измерений (определений)	
н117О	—	—	—	603701,25	2331185,90	—	Метод спутниковых геодезических измерений (определений)	Mt = 0,1 м

2. Сведения о характеристиках объекта недвижимости с кадастровым номером 74:36:0304006:1507

№ п/п	Наименование характеристики	Значение характеристики
1	2	3
1.	Вид объекта недвижимости	здание
2.	Ранее присвоенный государственный учетный номер (инвентарный) здания, сооружения, объекта незавершенного строительства	74:36:030406:0444:040055:1000/А (условный номер), 40055 (инвентарный номер)
3.	Кадастровый номер земельного участка (земельных участков), в границах которого (которых) расположены здание, сооружение, объект незавершенного строительства	74:36:0304006:1383
4.	Уникальный учетный номер кадастрового квартала, в границах которого расположены здание, сооружение, объект незавершенного строительства	74:36:0304006
5.	Адрес здания, сооружения, объекта незавершенного строительства	—
5.1.	Сведения о местоположении здания, сооружения, объекта незавершенного строительства (при отсутствии адреса) в структурированном в соответствии с федеральной информационной адресной системой виде	Челябинская обл., г. Челябинск, Ленинский район, сад "ЧМЗ" сад 2, улица 3, участок №73
5.2.	Дополнительные сведения о местоположении	улица 3
6.	Иные сведения	—

3. Пояснения к сведениям об объекте недвижимости с кадастровым номером 74:36:0304006:1507 :

1.	—

1. Сведения о характерных точках контура объекта недвижимости с кадастровым номером 74:36:0304006:1508

Система координат МСК-74	Зона № 2

КАРТА-ПЛАН ТЕРРИТОРИИ

Описание местоположения зданий, сооружений, объектов незавершенного строительства на земельном участке

Обозначение характерных точек контура	Содержатся в Едином государственном реестре недвижимости			Определены в ходе выполнения комплексных кадастровых работ			Метод определения координат	Формулы, примененные для расчета средней квадратической погрешности определения координат характерных точек границ (M _t), с подставленными в такие формулы значениями и итоговые (вычисленные) значения M _t , м
	Координаты, м		Радиус , м	Координаты, м		Радиус, м		
	X	Y	R	X	Y	R		
1	2	3	4	5	6	7	8	9
н692О	—	—	—	604481,85	2331463,21	—	Метод спутниковых геодезических измерений (определений)	Mt = 0,1 м
н693О	—	—	—	604480,14	2331467,23	—	Метод спутниковых геодезических измерений (определений)	Mt = 0,1 м
н694О	—	—	—	604476,92	2331465,88	—	Метод спутниковых геодезических измерений (определений)	Mt = 0,1 м
н695О	—	—	—	604478,68	2331461,85	—	Метод спутниковых геодезических измерений (определений)	Mt = 0,1 м
н692О	—	—	—	604481,85	2331463,21	—	Метод спутниковых геодезических измерений (определений)	Mt = 0,1 м

2. Сведения о характеристиках объекта недвижимости с кадастровым номером 74:36:0304006:1508

№ п/п	Наименование характеристики	Значение характеристики
1	2	3

КАРТА-ПЛАН ТЕРРИТОРИИ

Описание местоположения зданий, сооружений, объектов незавершенного строительства на земельном участке

1	2	3
1.	Вид объекта недвижимости	здание
2.	Ранее присвоенный государственный учетный номер (инвентарный) здания, сооружения, объекта незавершенного строительства	74:36:0304006:0061:040056:1000/А (условный номер), 40058 (инвентарный номер)
3.	Кадастровый номер земельного участка (земельных участков), в границах которого (которых) расположены здание, сооружение, объект незавершенного строительства	74:36:0304006:1380
4.	Уникальный учетный номер кадастрового квартала, в границах которого расположены здание, сооружение, объект незавершенного строительства	74:36:0304006
5.	Адрес здания, сооружения, объекта незавершенного строительства	—
5.1.	Сведения о местоположении здания, сооружения, объекта незавершенного строительства (при отсутствии адреса) в структурированном в соответствии с федеральной информационной адресной системой виде	Челябинская обл., г. Челябинск, Ленинский район, сад "ЧМЗ-3", участок №24
5.2.	Дополнительные сведения о местоположении	сад "ЧМЗ-3"
6.	Иные сведения	—

3. Пояснения к сведениям об объекте недвижимости с кадастровым номером 74:36:0304006:1508 :

1.	—

1. Сведения о характерных точках контура объекта недвижимости с кадастровым номером 74:36:0304006:1509

Система координат МСК-74								Зона № 2
Обозначение характерных точек контура	Содержатся в Едином государственном реестре недвижимости			Определены в ходе выполнения комплексных кадастровых работ			Метод определения координат	Формулы, примененные для расчета средней квадратической погрешности определения координат характерных точек границ (M _t), с подставленными в такие формулы значениями и итоговые (вычисленные) значения M _t , м
	Координаты, м		Радиус, м	Координаты, м		Радиус, м		
	X	Y	R	X	Y	R		
1	2	3	4	5	6	7	8	9
н229О	—	—	—	603500,67	2331240,36	—	Метод спутниковых геодезических измерений (определений)	Mt = 0,1 м
н230О	—	—	—	603503,59	2331241,70	—	Метод спутниковых геодезических	Mt = 0,1 м

КАРТА-ПЛАН ТЕРРИТОРИИ

Описание местоположения зданий, сооружений, объектов незавершенного строительства на земельном участке

							измерений (определений)	
н231О	—	—	—	603500,91	2331248,16	—	Метод спутниковых геодезических измерений (определений)	Mt = 0,1 м
н232О	—	—	—	603497,91	2331246,82	—	Метод спутниковых геодезических измерений (определений)	Mt = 0,1 м
н229О	—	—	—	603500,67	2331240,36	—	Метод спутниковых геодезических измерений (определений)	Mt = 0,1 м

2. Сведения о характеристиках объекта недвижимости с кадастровым номером 74:36:0304006:1509

№ п/п	Наименование характеристики	Значение характеристики
1	2	3
1.	Вид объекта недвижимости	здание
2.	Ранее присвоенный государственный учетный номер (инвентарный) здания, сооружения, объекта незавершенного строительства	74:36:0304006:0576:040055:1000/А (условный номер), 40055 (инвентарный номер)
3.	Кадастровый номер земельного участка (земельных участков), в границах которого (которых) расположены здание, сооружение, объект незавершенного строительства	74:36:0304006:969
4.	Уникальный учетный номер кадастрового квартала, в границах которого расположены здание, сооружение, объект незавершенного строительства	74:36:0304006
5.	Адрес здания, сооружения, объекта незавершенного строительства	—
5.1.	Сведения о местоположении здания, сооружения, объекта незавершенного строительства (при отсутствии адреса) в структурированном в соответствии с федеральной информационной адресной системой виде	Челябинская обл., г. Челябинск, Ленинский район, сад "ЧМЗ", сад 2, улица 6, участок №11
5.2.	Дополнительные сведения о местоположении	садоводческое некоммерческое товарищество "ЧМЗ" сад №2, улица 6, участок №11

КАРТА-ПЛАН ТЕРРИТОРИИ

Описание местоположения зданий, сооружений, объектов незавершенного строительства на земельном участке

1	2	3
6.	Иные сведения	—

3. Пояснения к сведениям об объекте недвижимости с кадастровым номером 74:36:0304006:1509 :

1.	—

1. Сведения о характерных точках контура объекта недвижимости с кадастровым номером 74:36:0304006:1510

Система координат МСК-74

Зона № 2

Обозначение характерных точек контура	Содержатся в Едином государственном реестре недвижимости			Определены в ходе выполнения комплексных кадастровых работ			Метод определения координат	Формулы, примененные для расчета средней квадратической погрешности определения координат характерных точек границ (M _t), с подставленными в такие формулы значениями и итоговые (вычисленные) значения M _t , м
	Координаты, м		Радиус , м	Координаты, м		Радиус, м		
	X	Y	R	X	Y	R		
1	2	3	4	5	6	7	8	9
н668О	—	—	—	604029,80	2331214,60	—	Метод спутниковых геодезических измерений (определений)	Mt = 0,1 м
н669О	—	—	—	604032,79	2331216,09	—	Метод спутниковых геодезических измерений (определений)	Mt = 0,1 м
н670О	—	—	—	604030,59	2331220,87	—	Метод спутниковых геодезических измерений (определений)	Mt = 0,1 м
н671О	—	—	—	604027,50	2331219,56	—	Метод спутниковых геодезических измерений (определений)	Mt = 0,1 м
н668О	—	—	—	604029,80	2331214,60	—	Метод	Mt = 0,1 м

КАРТА-ПЛАН ТЕРРИТОРИИ

Описание местоположения зданий, сооружений, объектов незавершенного строительства на земельном участке

							спутниковых геодезических измерений (определений)	

2. Сведения о характеристиках объекта недвижимости с кадастровым номером 74:36:0304006:1510

№ п/п	Наименование характеристики	Значение характеристики
1	2	3
1.	Вид объекта недвижимости	здание
2.	Ранее присвоенный государственный учетный номер (инвентарный) здания, сооружения, объекта незавершенного строительства	74:36:0304006:0259:040054:1000/А (условный номер), 40054 (инвентарный номер)
3.	Кадастровый номер земельного участка (земельных участков), в границах которого (которых) расположены здание, сооружение, объект незавершенного строительства	74:36:0304006:1376
4.	Уникальный учетный номер кадастрового квартала, в границах которого расположены здание, сооружение, объект незавершенного строительства	74:36:0304006
5.	Адрес здания, сооружения, объекта незавершенного строительства	—
5.1.	Сведения о местоположении здания, сооружения, объекта незавершенного строительства (при отсутствии адреса) в структурированном в соответствии с федеральной информационной адресной системой виде	Челябинская обл., г. Челябинск, Ленинский район, сад "ЧМЗ №1", улица 1, участок №168-а
5.2.	Дополнительные сведения о местоположении	улица 1
6.	Иные сведения	—

3. Пояснения к сведениям об объекте недвижимости с кадастровым номером 74:36:0304006:1510 :

1.	—

1. Сведения о характерных точках контура объекта недвижимости с кадастровым номером 74:36:0304006:1511

Система координат МСК-74

Зона № 2

Обозначение характерных точек контура	Содержатся в Едином государственном реестре недвижимости			Определены в ходе выполнения комплексных кадастровых работ			Метод определения координат	Формулы, примененные для расчета средней квадратической погрешности определения координат характерных точек границ (M_t), с подставленными в такие формулы значениями и итоговые (вычисленные) значения M_t , м
	Координаты, м		Радиус, м	Координаты, м		Радиус, м		
	X	Y	R	X	Y	R		
1	2	3	4	5	6	7	8	9
н370	—	—	—	603584,89	2331080,76	—	Метод	$M_t = 0,1$ м

КАРТА-ПЛАН ТЕРРИТОРИИ

Описание местоположения зданий, сооружений, объектов незавершенного строительства на земельном участке

							спутниковых геодезических измерений (определений)	
н38О	—	—	—	603588,81	2331082,39	—	Метод спутниковых геодезических измерений (определений)	Mt = 0,1 м
н39О	—	—	—	603586,61	2331087,34	—	Метод спутниковых геодезических измерений (определений)	Mt = 0,1 м
н40О	—	—	—	603582,71	2331085,70	—	Метод спутниковых геодезических измерений (определений)	Mt = 0,1 м
н37О	—	—	—	603584,89	2331080,76	—	Метод спутниковых геодезических измерений (определений)	Mt = 0,1 м

2. Сведения о характеристиках объекта недвижимости с кадастровым номером 74:36:0304006:1511

№ п/п	Наименование характеристики	Значение характеристики
1	2	3
1.	Вид объекта недвижимости	здание
2.	Ранее присвоенный государственный учетный номер (инвентарный) здания, сооружения, объекта незавершенного строительства	74:36:0304006:0551:040055:1000/А (условный номер), 40055 (инвентарный номер)
3.	Кадастровый номер земельного участка (земельных участков), в границах которого (которых) расположены здание, сооружение, объект незавершенного строительства	74:36:0304006:989
4.	Уникальный учетный номер кадастрового квартала, в границах которого расположены здание, сооружение, объект незавершенного строительства	74:36:0304006

КАРТА-ПЛАН ТЕРРИТОРИИ

Описание местоположения зданий, сооружений, объектов незавершенного строительства на земельном участке

1	2	3
5.	Адрес здания, сооружения, объекта незавершенного строительства	—
5.1.	Сведения о местоположении здания, сооружения, объекта незавершенного строительства (при отсутствии адреса) в структурированном в соответствии с федеральной информационной адресной системой виде	Челябинская обл., г. Челябинск, Ленинский район, садоводческое некоммерческое товарищество "Челябинского механического завода", сад 2, улица 2, участок 122
5.2.	Дополнительные сведения о местоположении	улица 2
6.	Иные сведения	—

3. Пояснения к сведениям об объекте недвижимости с кадастровым номером 74:36:0304006:1511 :

1.	—

1. Сведения о характерных точках контура объекта недвижимости с кадастровым номером 74:36:0304006:1512

Система координат МСК-74

Зона № 2

Обозначение характерных точек контура	Содержатся в Едином государственном реестре недвижимости			Определены в ходе выполнения комплексных кадастровых работ			Метод определения координат	Формулы, примененные для расчета средней квадратической погрешности определения координат характерных точек границ (M _t), с подставленными в такие формулы значениями и итоговые (вычисленные) значения M _t , м
	Координаты, м		Радиус , м	Координаты, м		Радиус, м		
	X	Y	R	X	Y	R		
1	2	3	4	5	6	7	8	9
н2850	—	—	—	603561,33	2331335,33	—	Метод спутниковых геодезических измерений (определений)	Mt = 0,1 м
н2860	—	—	—	603567,55	2331337,59	—	Метод спутниковых геодезических измерений (определений)	Mt = 0,1 м
н2870	—	—	—	603565,76	2331342,11	—	Метод спутниковых геодезических измерений (определений)	Mt = 0,1 м
н2880	—	—	—	603559,54	2331339,76	—	Метод	Mt = 0,1 м

КАРТА-ПЛАН ТЕРРИТОРИИ

Описание местоположения зданий, сооружений, объектов незавершенного строительства на земельном участке

							спутниковых геодезических измерений (определений)	
н2850	—	—	—	603561,33	2331335,33	—	Метод спутниковых геодезических измерений (определений)	Mt = 0,1 м

2. Сведения о характеристиках объекта недвижимости с кадастровым номером 74:36:0304006:1512

№ п/п	Наименование характеристики	Значение характеристики
1	2	3
1.	Вид объекта недвижимости	здание
2.	Ранее присвоенный государственный учетный номер (инвентарный) здания, сооружения, объекта незавершенного строительства	74:36:0304006:0496:040055:1000/А (условный номер), 40055 (инвентарный номер)
3.	Кадастровый номер земельного участка (земельных участков), в границах которого (которых) расположены здание, сооружение, объект незавершенного строительства	74:36:0304006:1384
4.	Уникальный учетный номер кадастрового квартала, в границах которого расположены здание, сооружение, объект незавершенного строительства	74:36:0304006
5.	Адрес здания, сооружения, объекта незавершенного строительства	—
5.1.	Сведения о местоположении здания, сооружения, объекта незавершенного строительства (при отсутствии адреса) в структурированном в соответствии с федеральной информационной адресной системой виде	Челябинская обл., г. Челябинск, Ленинский район, сад "ЧМЗ-2", улица 7, участок №202
5.2.	Дополнительные сведения о местоположении	улица 7
6.	Иные сведения	—

3. Пояснения к сведениям об объекте недвижимости с кадастровым номером 74:36:0304006:1512 :

1.	—

1. Сведения о характерных точках контура объекта недвижимости с кадастровым номером 74:36:0304006:1513

Система координат МСК-74	Зона № 2

КАРТА-ПЛАН ТЕРРИТОРИИ

Описание местоположения зданий, сооружений, объектов незавершенного строительства на земельном участке

Обозначение характерных точек контура	Содержатся в Едином государственном реестре недвижимости			Определены в ходе выполнения комплексных кадастровых работ			Метод определения координат	Формулы, примененные для расчета средней квадратической погрешности определения координат характерных точек границ (M _t), с подставленными в такие формулы значениями и итоговые (вычисленные) значения M _с , м
	Координаты, м		Радиус , м	Координаты, м		Радиус, м		
	X	Y	R	X	Y	R		
1	2	3	4	5	6	7	8	9
н357О	—	—	—	603866,77	2331307,50	—	Метод спутниковых геодезических измерений (определений)	Mt = 0,1 м
н358О	—	—	—	603870,71	2331309,28	—	Метод спутниковых геодезических измерений (определений)	Mt = 0,1 м
н359О	—	—	—	603868,31	2331314,36	—	Метод спутниковых геодезических измерений (определений)	Mt = 0,1 м
н360О	—	—	—	603864,39	2331312,64	—	Метод спутниковых геодезических измерений (определений)	Mt = 0,1 м
н357О	—	—	—	603866,77	2331307,50	—	Метод спутниковых геодезических измерений (определений)	Mt = 0,1 м

2. Сведения о характеристиках объекта недвижимости с кадастровым номером 74:36:0304006:1513

№ п/п	Наименование характеристики	Значение характеристики
1	2	3

КАРТА-ПЛАН ТЕРРИТОРИИ

Описание местоположения зданий, сооружений, объектов незавершенного строительства на земельном участке

1	2	3
1.	Вид объекта недвижимости	здание
2.	Ранее присвоенный государственный учетный номер (инвентарный) здания, сооружения, объекта незавершенного строительства	74:36:0304006:0622:040054:1000/А (условный номер), 40054 (инвентарный номер)
3.	Кадастровый номер земельного участка (земельных участков), в границах которого (которых) расположены здание, сооружение, объект незавершенного строительства	74:36:0304006:622
4.	Уникальный учетный номер кадастрового квартала, в границах которого расположены здание, сооружение, объект незавершенного строительства	74:36:0304006
5.	Адрес здания, сооружения, объекта незавершенного строительства	—
5.1.	Сведения о местоположении здания, сооружения, объекта незавершенного строительства (при отсутствии адреса) в структурированном в соответствии с федеральной информационной адресной системой виде	Челябинская обл., г. Челябинск, Ленинский район, садоводческое некоммерческое товарищество "Челябинского механического завода", сад №1, улица 4, участок №81
5.2.	Дополнительные сведения о местоположении	улица 4
6.	Иные сведения	—

3. Пояснения к сведениям об объекте недвижимости с кадастровым номером 74:36:0304006:1513 :

1.	—

1. Сведения о характерных точках контура объекта недвижимости с кадастровым номером 74:36:0304006:1514

Система координат МСК-74								Зона № 2
Обозначение характерных точек контура	Содержатся в Едином государственном реестре недвижимости			Определены в ходе выполнения комплексных кадастровых работ			Метод определения координат	Формулы, примененные для расчета средней квадратической погрешности определения координат характерных точек границ (M _t), с подставленными в такие формулы значениями и итоговые (вычисленные) значения M _t , м
	Координаты, м		Радиус, м	Координаты, м		Радиус, м		
	X	Y	R	X	Y	R		
1	2	3	4	5	6	7	8	9
н101О	—	—	—	603546,62	2331124,89	—	Метод спутниковых геодезических измерений (определений)	Mt = 0,1 м
н102О	—	—	—	603549,95	2331126,11	—	Метод спутниковых геодезических	Mt = 0,1 м

КАРТА-ПЛАН ТЕРРИТОРИИ

Описание местоположения зданий, сооружений, объектов незавершенного строительства на земельном участке

							измерений (определений)	
н103О	—	—	—	603548,16	2331131,00	—	Метод спутниковых геодезических измерений (определений)	Mt = 0,1 м
н104О	—	—	—	603544,71	2331129,71	—	Метод спутниковых геодезических измерений (определений)	Mt = 0,1 м
н101О	—	—	—	603546,62	2331124,89	—	Метод спутниковых геодезических измерений (определений)	Mt = 0,1 м

2. Сведения о характеристиках объекта недвижимости с кадастровым номером 74:36:0304006:1514

№ п/п	Наименование характеристики	Значение характеристики
1	2	3
1.	Вид объекта недвижимости	здание
2.	Ранее присвоенный государственный учетный номер (инвентарный) здания, сооружения, объекта незавершенного строительства	74:36:0304006:0571:040055:1000/А (условный номер), 40055 (инвентарный номер)
3.	Кадастровый номер земельного участка (земельных участков), в границах которого (которых) расположены здание, сооружение, объект незавершенного строительства	74:36:0304006:1140
4.	Уникальный учетный номер кадастрового квартала, в границах которого расположены здание, сооружение, объект незавершенного строительства	74:36:0304006
5.	Адрес здания, сооружения, объекта незавершенного строительства	—
5.1.	Сведения о местоположении здания, сооружения, объекта незавершенного строительства (при отсутствии адреса) в структурированном в соответствии с федеральной информационной адресной системой виде	Челябинская обл., г. Челябинск, Ленинский район, сад "ЧМЗ", улица 3, участок №81
5.2.	Дополнительные сведения о местоположении	—
6.	Иные сведения	—

КАРТА-ПЛАН ТЕРРИТОРИИ

Описание местоположения зданий, сооружений, объектов незавершенного строительства на земельном участке

3. Пояснения к сведениям об объекте недвижимости с кадастровым номером 74:36:0304006:1514 :

1. —

1. Сведения о характерных точках контура объекта недвижимости с кадастровым номером 74:36:0304006:1515

Система координат МСК-74

Зона № 2

Обозначение характерных точек контура	Содержатся в Едином государственном реестре недвижимости			Определены в ходе выполнения комплексных кадастровых работ			Метод определения координат	Формулы, примененные для расчета средней квадратической погрешности определения координат характерных точек границ (M _d), с подставленными в такие формулы значениями и итоговые (вычисленные) значения M _с , м
	Координаты, м		Радиус , м	Координаты, м		Радиус, м		
	X	Y	R	X	Y	R		
1	2	3	4	5	6	7	8	9
н317О	—	—	—	603827,49	2331347,12	—	Метод спутниковых геодезических измерений (определений)	Mt = 0,1 м
н318О	—	—	—	603824,73	2331352,76	—	Метод спутниковых геодезических измерений (определений)	Mt = 0,1 м
н319О	—	—	—	603821,11	2331351,06	—	Метод спутниковых геодезических измерений (определений)	Mt = 0,1 м
н320О	—	—	—	603823,85	2331345,47	—	Метод спутниковых геодезических измерений (определений)	Mt = 0,1 м
н317О	—	—	—	603827,49	2331347,12	—	Метод спутниковых геодезических	Mt = 0,1 м

КАРТА-ПЛАН ТЕРРИТОРИИ

Описание местоположения зданий, сооружений, объектов незавершенного строительства на земельном участке

							измерений (определений)	
2. Сведения о характеристиках объекта недвижимости с кадастровым номером 74:36:0304006:1515								
№ п/п	Наименование характеристики						Значение характеристики	
1	2						3	
1.	Вид объекта недвижимости						здание	
2.	Ранее присвоенный государственный учетный номер (инвентарный) здания, сооружения, объекта незавершенного строительства						74:36:0304006:0347:040054:1000/А (условный номер), 40054 (инвентарный номер)	
3.	Кадастровый номер земельного участка (земельных участков), в границах которого (которых) расположены здание, сооружение, объект незавершенного строительства						74:36:0304006:885	
4.	Уникальный учетный номер кадастрового квартала, в границах которого расположены здание, сооружение, объект незавершенного строительства						74:36:0304006	
5.	Адрес здания, сооружения, объекта незавершенного строительства						—	
5.1.	Сведения о местоположении здания, сооружения, объекта незавершенного строительства (при отсутствии адреса) в структурированном в соответствии с федеральной информационной адресной системой виде						Челябинская обл., г. Челябинск, Ленинский район, садоводческое некоммерческое товарищество "Челябинского механического завода", сад №1, улица №5, участок №37	
5.2.	Дополнительные сведения о местоположении						улица 5	
6.	Иные сведения						—	
3. Пояснения к сведениям об объекте недвижимости с кадастровым номером 74:36:0304006:1515 :								
1.	—							
1. Сведения о характерных точках контура объекта недвижимости с кадастровым номером 74:36:0304006:1516								
Система координат МСК-74								Зона № 2
Обозначение характерных точек контура	Содержатся в Едином государственном реестре недвижимости			Определены в ходе выполнения комплексных кадастровых работ			Метод определения координат	Формулы, примененные для расчета средней квадратической погрешности определения координат характерных точек границ (М _t), с подставленными в такие формулы значениями и итоговые (вычисленные) значения М _t , м
	Координаты, м		Радиус, м	Координаты, м		Радиус, м		
	X	Y	R	X	Y	R		
1	2	3	4	5	6	7	8	9
н33О	—	—	—	603710,65	2331097,40	—	Метод спутниковых геодезических	Mt = 0,1 м

КАРТА-ПЛАН ТЕРРИТОРИИ

Описание местоположения зданий, сооружений, объектов незавершенного строительства на земельном участке

							измерений (определений)	
н34О	—	—	—	603713,92	2331098,71	—	Метод спутниковых геодезических измерений (определений)	Mt = 0,1 м
н35О	—	—	—	603712,39	2331102,36	—	Метод спутниковых геодезических измерений (определений)	Mt = 0,1 м
н36О	—	—	—	603709,14	2331101,03	—	Метод спутниковых геодезических измерений (определений)	Mt = 0,1 м
н33О	—	—	—	603710,65	2331097,40	—	Метод спутниковых геодезических измерений (определений)	Mt = 0,1 м

2. Сведения о характеристиках объекта недвижимости с кадастровым номером 74:36:0304006:1516

№ п/п	Наименование характеристики	Значение характеристики
1	2	3
1.	Вид объекта недвижимости	здание
2.	Ранее присвоенный государственный учетный номер (инвентарный) здания, сооружения, объекта незавершенного строительства	74:36:0424003:0203:040055:1000/А (условный номер), 40055 (инвентарный номер)
3.	Кадастровый номер земельного участка (земельных участков), в границах которого (которых) расположены здание, сооружение, объект незавершенного строительства	74:36:0424003:203
4.	Уникальный учетный номер кадастрового квартала, в границах которого расположены здание, сооружение, объект незавершенного строительства	74:36:0304006
5.	Адрес здания, сооружения, объекта незавершенного строительства	—
5.1.	Сведения о местоположении здания, сооружения, объекта незавершенного	г. Челябинск, Ленинский район, садоводческое некоммерческое

КАРТА-ПЛАН ТЕРРИТОРИИ

Описание местоположения зданий, сооружений, объектов незавершенного строительства на земельном участке

1	2	3
	строительства (при отсутствии адреса) в структурированном в соответствии с федеральной информационной адресной системой виде	товарищество Механического завода, сад №2, улица 1, участок №130
5.2.	Дополнительные сведения о местоположении	—
6.	Иные сведения	—

3. Пояснения к сведениям об объекте недвижимости с кадастровым номером 74:36:0304006:1516 :

1.	—

1. Сведения о характерных точках контура объекта недвижимости с кадастровым номером 74:36:0304006:1517

Система координат МСК-74 Зона № 2

Обозначение характерных точек контура	Содержатся в Едином государственном реестре недвижимости			Определены в ходе выполнения комплексных кадастровых работ			Метод определения координат	Формулы, примененные для расчета средней квадратической погрешности определения координат характерных точек границ (M _t), с подставленными в такие формулы значениями и итоговые (вычисленные) значения M _t , м
	Координаты, м		Радиус , м	Координаты, м		Радиус, м		
	X	Y	R	X	Y	R		
1	2	3	4	5	6	7	8	9
н6720	—	—	—	603967,59	2331189,49	—	Метод спутниковых геодезических измерений (определений)	Mt = 0,1 м
н6730	—	—	—	603971,74	2331190,92	—	Метод спутниковых геодезических измерений (определений)	Mt = 0,1 м
н6740	—	—	—	603969,47	2331197,19	—	Метод спутниковых геодезических измерений (определений)	Mt = 0,1 м
н6750	—	—	—	603965,29	2331195,76	—	Метод спутниковых геодезических	Mt = 0,1 м

КАРТА-ПЛАН ТЕРРИТОРИИ

Описание местоположения зданий, сооружений, объектов незавершенного строительства на земельном участке

							измерений (определений)	
н6720	—	—	—	603967,59	2331189,49	—	Метод спутниковых геодезических измерений (определений)	Mt = 0,1 м

2. Сведения о характеристиках объекта недвижимости с кадастровым номером 74:36:0304006:1517

№ п/п	Наименование характеристики	Значение характеристики
1	2	3
1.	Вид объекта недвижимости	здание
2.	Ранее присвоенный государственный учетный номер (инвентарный) здания, сооружения, объекта незавершенного строительства	74:36:0304006:0608:040054:1000/А (условный номер), 40054 (инвентарный номер)
3.	Кадастровый номер земельного участка (земельных участков), в границах которого (которых) расположены здание, сооружение, объект незавершенного строительства	74:36:0304006:608
4.	Уникальный учетный номер кадастрового квартала, в границах которого расположены здание, сооружение, объект незавершенного строительства	74:36:0304006
5.	Адрес здания, сооружения, объекта незавершенного строительства	—
5.1.	Сведения о местоположении здания, сооружения, объекта незавершенного строительства (при отсутствии адреса) в структурированном в соответствии с федеральной информационной адресной системой виде	Челябинская обл., г. Челябинск, Ленинский район, садоводческое некоммерческое товарищество "Челябинского механического завода", сад №1, улица №1, участок №174
5.2.	Дополнительные сведения о местоположении	улица №1
6.	Иные сведения	—

3. Пояснения к сведениям об объекте недвижимости с кадастровым номером 74:36:0304006:1517 :

1.	—

1. Сведения о характерных точках контура объекта недвижимости с кадастровым номером 74:36:0304006:1518

Система координат МСК-74	Зона № 2

КАРТА-ПЛАН ТЕРРИТОРИИ

Описание местоположения зданий, сооружений, объектов незавершенного строительства на земельном участке

Обозначение характерных точек контура	Содержатся в Едином государственном реестре недвижимости			Определены в ходе выполнения комплексных кадастровых работ			Метод определения координат	Формулы, примененные для расчета средней квадратической погрешности определения координат характерных точек границ (M _t), с подставленными в такие формулы значениями и итоговые (вычисленные) значения M _p , м
	Координаты, м		Радиус , м	Координаты, м		Радиус, м		
	X	Y		X	Y			
1	2	3	4	5	6	7	8	9
н61О	—	—	—	603659,63	2331121,91	—	Метод спутниковых геодезических измерений (определений)	Mt = 0,1 м
н62О	—	—	—	603657,34	2331128,05	—	Метод спутниковых геодезических измерений (определений)	Mt = 0,1 м
н63О	—	—	—	603652,05	2331126,17	—	Метод спутниковых геодезических измерений (определений)	Mt = 0,1 м
н64О	—	—	—	603654,37	2331119,97	—	Метод спутниковых геодезических измерений (определений)	Mt = 0,1 м
н61О	—	—	—	603659,63	2331121,91	—	Метод спутниковых геодезических измерений (определений)	Mt = 0,1 м

2. Сведения о характеристиках объекта недвижимости с кадастровым номером 74:36:0304006:1518

№ п/п	Наименование характеристики	Значение характеристики
1	2	3

КАРТА-ПЛАН ТЕРРИТОРИИ

Описание местоположения зданий, сооружений, объектов незавершенного строительства на земельном участке

1	2	3
1.	Вид объекта недвижимости	здание
2.	Ранее присвоенный государственный учетный номер (инвентарный) здания, сооружения, объекта незавершенного строительства	74:36:0304006:0607:040055:1000/А (условный номер), 40055 (инвентарный номер)
3.	Кадастровый номер земельного участка (земельных участков), в границах которого (которых) расположены здание, сооружение, объект незавершенного строительства	74:36:0304006:607
4.	Уникальный учетный номер кадастрового квартала, в границах которого расположены здание, сооружение, объект незавершенного строительства	74:36:0304006
5.	Адрес здания, сооружения, объекта незавершенного строительства	—
5.1.	Сведения о местоположении здания, сооружения, объекта незавершенного строительства (при отсутствии адреса) в структурированном в соответствии с федеральной информационной адресной системой виде	Челябинская обл., г. Челябинск, Ленинский район, садоводческое некоммерческое товарищество "Челябинского Механического завода" сад №2, улица 2, участок №104
5.2.	Дополнительные сведения о местоположении	улица 2
6.	Иные сведения	—

3. Пояснения к сведениям об объекте недвижимости с кадастровым номером 74:36:0304006:1518 :

1.	—

1. Сведения о характерных точках контура объекта недвижимости с кадастровым номером 74:36:0304006:1519

Система координат МСК-74								Зона № 2
Обозначение характерных точек контура	Содержатся в Едином государственном реестре недвижимости			Определены в ходе выполнения комплексных кадастровых работ			Метод определения координат	Формулы, примененные для расчета средней квадратической погрешности определения координат характерных точек границ (M _t), с подставленными в такие формулы значениями и итоговые (вычисленные) значения M _t , м
	Координаты, м		Радиус, м	Координаты, м		Радиус, м		
	X	Y	R	X	Y	R		
1	2	3	4	5	6	7	8	9
н696О	—	—	—	603974,03	2331254,94	—	Метод спутниковых геодезических измерений (определений)	Mt = 0,1 м
н697О	—	—	—	603971,36	2331261,19	—	Метод спутниковых геодезических	Mt = 0,1 м

КАРТА-ПЛАН ТЕРРИТОРИИ

Описание местоположения зданий, сооружений, объектов незавершенного строительства на земельном участке

							измерений (определений)	
н698О	—	—	—	603967,22	2331259,40	—	Метод спутниковых геодезических измерений (определений)	Mt = 0,1 м
н699О	—	—	—	603969,94	2331253,07	—	Метод спутниковых геодезических измерений (определений)	Mt = 0,1 м
н696О	—	—	—	603974,03	2331254,94	—	Метод спутниковых геодезических измерений (определений)	Mt = 0,1 м

2. Сведения о характеристиках объекта недвижимости с кадастровым номером 74:36:0304006:1519

№ п/п	Наименование характеристики	Значение характеристики
1	2	3
1.	Вид объекта недвижимости	здание
2.	Ранее присвоенный государственный учетный номер (инвентарный) здания, сооружения, объекта незавершенного строительства	74:36:0304006:0606:040054:1000/А (условный номер), 40054 (инвентарный номер)
3.	Кадастровый номер земельного участка (земельных участков), в границах которого (которых) расположены здание, сооружение, объект незавершенного строительства	74:36:0304006:606
4.	Уникальный учетный номер кадастрового квартала, в границах которого расположены здание, сооружение, объект незавершенного строительства	74:36:0304006
5.	Адрес здания, сооружения, объекта незавершенного строительства	—
5.1.	Сведения о местоположении здания, сооружения, объекта незавершенного строительства (при отсутствии адреса) в структурированном в соответствии с федеральной информационной адресной системой виде	Челябинская обл., г. Челябинск, Ленинский район, садоводческое некоммерческое товарищество "Челябинского механического завода", сад №1, улица 2, участок №124
5.2.	Дополнительные сведения о местоположении	улица 2
6.	Иные сведения	—

КАРТА-ПЛАН ТЕРРИТОРИИ

Описание местоположения зданий, сооружений, объектов незавершенного строительства на земельном участке

3. Пояснения к сведениям об объекте недвижимости с кадастровым номером 74:36:0304006:1519 :

1. —

1. Сведения о характерных точках контура объекта недвижимости с кадастровым номером 74:36:0304006:1520

Система координат МСК-74

Зона № 2

Обозначение характерных точек контура	Содержатся в Едином государственном реестре недвижимости			Определены в ходе выполнения комплексных кадастровых работ			Метод определения координат	Формулы, примененные для расчета средней квадратической погрешности определения координат характерных точек границ (M _d), с подставленными в такие формулы значениями и итоговые (вычисленные) значения M _с , м
	Координаты, м		Радиус , м	Координаты, м		Радиус, м		
	X	Y	R	X	Y	R		
1	2	3	4	5	6	7	8	9
н21О	—	—	—	603676,13	2331071,39	—	Метод спутниковых геодезических измерений (определений)	Mt = 0,1 м
н22О	—	—	—	603680,49	2331073,42	—	Метод спутниковых геодезических измерений (определений)	Mt = 0,1 м
н23О	—	—	—	603678,31	2331078,18	—	Метод спутниковых геодезических измерений (определений)	Mt = 0,1 м
н24О	—	—	—	603673,89	2331076,25	—	Метод спутниковых геодезических измерений (определений)	Mt = 0,1 м
н21О	—	—	—	603676,13	2331071,39	—	Метод спутниковых геодезических	Mt = 0,1 м

КАРТА-ПЛАН ТЕРРИТОРИИ

Описание местоположения зданий, сооружений, объектов незавершенного строительства на земельном участке

							измерений (определений)	
2. Сведения о характеристиках объекта недвижимости с кадастровым номером 74:36:0304006:1520								
№ п/п	Наименование характеристики						Значение характеристики	
1	2						3	
1.	Вид объекта недвижимости						здание	
2.	Ранее присвоенный государственный учетный номер (инвентарный) здания, сооружения, объекта незавершенного строительства						74:36:0304006:0483:040055:1000/А (условный номер), 40055 (инвентарный номер)	
3.	Кадастровый номер земельного участка (земельных участков), в границах которого (которых) расположены здание, сооружение, объект незавершенного строительства						74:36:0304006:998	
4.	Уникальный учетный номер кадастрового квартала, в границах которого расположены здание, сооружение, объект незавершенного строительства						74:36:0304006	
5.	Адрес здания, сооружения, объекта незавершенного строительства						—	
5.1.	Сведения о местоположении здания, сооружения, объекта незавершенного строительства (при отсутствии адреса) в структурированном в соответствии с федеральной информационной адресной системой виде						Челябинская область, г Челябинск, р-н Ленинский, Сад ЧМЗ 2, улица 1, участок 146	
5.2.	Дополнительные сведения о местоположении						улица 1	
6.	Иные сведения						—	
3. Пояснения к сведениям об объекте недвижимости с кадастровым номером 74:36:0304006:1520 :								
1.	—							
1. Сведения о характерных точках контура объекта недвижимости с кадастровым номером 74:36:0304006:1521								
Система координат МСК-74								Зона № 2
Обозначение характерных точек контура	Содержатся в Едином государственном реестре недвижимости			Определены в ходе выполнения комплексных кадастровых работ			Метод определения координат	Формулы, примененные для расчета средней квадратической погрешности определения координат характерных точек границ (M _t), с подставленными в такие формулы значениями и итоговые (вычисленные) значения M _t , м
	Координаты, м		Радиус, м	Координаты, м		Радиус, м		
	X	Y	R	X	Y	R		
1	2	3	4	5	6	7	8	9
н393О	—	—	—	604068,21	2331450,22	—	Метод спутниковых геодезических	Mt = 0,1 м

КАРТА-ПЛАН ТЕРРИТОРИИ

Описание местоположения зданий, сооружений, объектов незавершенного строительства на земельном участке

							измерений (определений)	
н394О	—	—	—	604071,42	2331451,71	—	Метод спутниковых геодезических измерений (определений)	Mt = 0,1 м
н395О	—	—	—	604069,04	2331456,95	—	Метод спутниковых геодезических измерений (определений)	Mt = 0,1 м
н396О	—	—	—	604065,83	2331455,46	—	Метод спутниковых геодезических измерений (определений)	Mt = 0,1 м
н393О	—	—	—	604068,21	2331450,22	—	Метод спутниковых геодезических измерений (определений)	Mt = 0,1 м

2. Сведения о характеристиках объекта недвижимости с кадастровым номером 74:36:0304006:1521

№ п/п	Наименование характеристики	Значение характеристики
1	2	3
1.	Вид объекта недвижимости	здание
2.	Ранее присвоенный государственный учетный номер (инвентарный) здания, сооружения, объекта незавершенного строительства	74:36:0304006:0615:040054:1000/А (условный номер), 40054 (инвентарный номер)
3.	Кадастровый номер земельного участка (земельных участков), в границах которого (которых) расположены здание, сооружение, объект незавершенного строительства	74:36:0304006:615
4.	Уникальный учетный номер кадастрового квартала, в границах которого расположены здание, сооружение, объект незавершенного строительства	74:36:0304006
5.	Адрес здания, сооружения, объекта незавершенного строительства	—
5.1.	Сведения о местоположении здания, сооружения, объекта незавершенного	Челябинская обл., г. Челябинск, Ленинский район, садоводческое

КАРТА-ПЛАН ТЕРРИТОРИИ

Описание местоположения зданий, сооружений, объектов незавершенного строительства на земельном участке

1	2	3
	строительства (при отсутствии адреса) в структурированном в соответствии с федеральной информационной адресной системой виде	некоммерческое товарищество "Челябинского механического завода", сад №1, улица 5, участок №18
5.2.	Дополнительные сведения о местоположении	улица 5
6.	Иные сведения	—

3. Пояснения к сведениям об объекте недвижимости с кадастровым номером 74:36:0304006:1521 :

1.	—

1. Сведения о характерных точках контура объекта недвижимости с кадастровым номером 74:36:0304006:1522

Система координат МСК-74 Зона № 2

Обозначение характерных точек контура	Содержатся в Едином государственном реестре недвижимости			Определены в ходе выполнения комплексных кадастровых работ			Метод определения координат	Формулы, примененные для расчета средней квадратической погрешности определения координат характерных точек границ (M _t), с подставленными в такие формулы значениями и итоговые (вычисленные) значения M _t , м
	Координаты, м		Радиус , м	Координаты, м		Радиус, м		
	X	Y		X	Y			
1	2	3	4	5	6	7	8	9
н369О	—	—	—	603921,32	2331331,04	—	Метод спутниковых геодезических измерений (определений)	Mt = 0,1 м
н370О	—	—	—	603918,66	2331337,50	—	Метод спутниковых геодезических измерений (определений)	Mt = 0,1 м
н371О	—	—	—	603914,69	2331335,80	—	Метод спутниковых геодезических измерений (определений)	Mt = 0,1 м
н372О	—	—	—	603917,38	2331329,37	—	Метод спутниковых геодезических	Mt = 0,1 м

КАРТА-ПЛАН ТЕРРИТОРИИ

Описание местоположения зданий, сооружений, объектов незавершенного строительства на земельном участке

							измерений (определений)	
н3690	—	—	—	603921,32	2331331,04	—	Метод спутниковых геодезических измерений (определений)	Mt = 0,1 м

2. Сведения о характеристиках объекта недвижимости с кадастровым номером 74:36:0304006:1522

№ п/п	Наименование характеристики	Значение характеристики
1	2	3
1.	Вид объекта недвижимости	здание
2.	Ранее присвоенный государственный учетный номер (инвентарный) здания, сооружения, объекта незавершенного строительства	74:36:0304006:0618:040054:1000/A (условный номер), 40054 (инвентарный номер)
3.	Кадастровый номер земельного участка (земельных участков), в границах которого (которых) расположены здание, сооружение, объект незавершенного строительства	74:36:0304006:618
4.	Уникальный учетный номер кадастрового квартала, в границах которого расположены здание, сооружение, объект незавершенного строительства	74:36:0304006
5.	Адрес здания, сооружения, объекта незавершенного строительства	—
5.1.	Сведения о местоположении здания, сооружения, объекта незавершенного строительства (при отсутствии адреса) в структурированном в соответствии с федеральной информационной адресной системой виде	Челябинская обл., г. Челябинск, Ленинский район, садоводческое некоммерческое товарищество №1 Челябинского Механического завода, улица 4, участок №77
5.2.	Дополнительные сведения о местоположении	улица 4
6.	Иные сведения	—

3. Пояснения к сведениям об объекте недвижимости с кадастровым номером 74:36:0304006:1522 :

1.	—

1. Сведения о характерных точках контура объекта недвижимости с кадастровым номером 74:36:0304006:1524

Система координат МСК-74	Зона № 2

КАРТА-ПЛАН ТЕРРИТОРИИ

Описание местоположения зданий, сооружений, объектов незавершенного строительства на земельном участке

Обозначение характерных точек контура	Содержатся в Едином государственном реестре недвижимости			Определены в ходе выполнения комплексных кадастровых работ			Метод определения координат	Формулы, примененные для расчета средней квадратической погрешности определения координат характерных точек границ (M _t), с подставленными в такие формулы значениями и итоговые (вычисленные) значения M _t , м
	Координаты, м		Радиус , м	Координаты, м		Радиус, м		
	X	Y	R	X	Y	R		
1	2	3	4	5	6	7	8	9
н113О	—	—	—	603640,00	2331161,22	—	Метод спутниковых геодезических измерений (определений)	Mt = 0,1 м
н114О	—	—	—	603643,78	2331162,84	—	Метод спутниковых геодезических измерений (определений)	Mt = 0,1 м
н115О	—	—	—	603641,18	2331168,77	—	Метод спутниковых геодезических измерений (определений)	Mt = 0,1 м
н116О	—	—	—	603637,28	2331167,06	—	Метод спутниковых геодезических измерений (определений)	Mt = 0,1 м
н113О	—	—	—	603640,00	2331161,22	—	Метод спутниковых геодезических измерений (определений)	Mt = 0,1 м

2. Сведения о характеристиках объекта недвижимости с кадастровым номером 74:36:0304006:1524

№ п/п	Наименование характеристики	Значение характеристики
1	2	3

КАРТА-ПЛАН ТЕРРИТОРИИ

Описание местоположения зданий, сооружений, объектов незавершенного строительства на земельном участке

1	2	3
1.	Вид объекта недвижимости	здание
2.	Ранее присвоенный государственный учетный номер (инвентарный) здания, сооружения, объекта незавершенного строительства	74:36:0304006:0624:040055:1000/А (условный номер), 40055 (инвентарный номер)
3.	Кадастровый номер земельного участка (земельных участков), в границах которого (которых) расположены здание, сооружение, объект незавершенного строительства	74:36:0304006:624
4.	Уникальный учетный номер кадастрового квартала, в границах которого расположены здание, сооружение, объект незавершенного строительства	74:36:0304006
5.	Адрес здания, сооружения, объекта незавершенного строительства	—
5.1.	Сведения о местоположении здания, сооружения, объекта незавершенного строительства (при отсутствии адреса) в структурированном в соответствии с федеральной информационной адресной системой виде	Челябинская обл., г. Челябинск, Ленинский район, садоводческое некоммерческое товарищество "Челябинского механического завода" сад №2, улица 3, участок №76
5.2.	Дополнительные сведения о местоположении	улица 3
6.	Иные сведения	—

3. Пояснения к сведениям об объекте недвижимости с кадастровым номером 74:36:0304006:1524 :

1.	—

1. Сведения о характерных точках контура объекта недвижимости с кадастровым номером 74:36:0304006:1525

Система координат МСК-74							Зона № 2	
Обозначение характерных точек контура	Содержатся в Едином государственном реестре недвижимости			Определены в ходе выполнения комплексных кадастровых работ			Метод определения координат	Формулы, примененные для расчета средней квадратической погрешности определения координат характерных точек границ (M _Г), с подставленными в такие формулы значениями и итоговые (вычисленные) значения M _Г , м
	Координаты, м		Радиус , м	Координаты, м		Радиус, м		
	X	Y	R	X	Y	R		
1	2	3	4	5	6	7	8	9
н241О	—	—	—	603391,37	2331217,09	—	Метод спутниковых геодезических измерений (определений)	Mt = 0,1 м
н242О	—	—	—	603390,66	2331223,40	—	Метод спутниковых геодезических	Mt = 0,1 м

КАРТА-ПЛАН ТЕРРИТОРИИ

Описание местоположения зданий, сооружений, объектов незавершенного строительства на земельном участке

							измерений (определений)	
н243О	—	—	—	603385,42	2331222,75	—	Метод спутниковых геодезических измерений (определений)	Mt = 0,1 м
н244О	—	—	—	603386,21	2331216,48	—	Метод спутниковых геодезических измерений (определений)	Mt = 0,1 м
н241О	—	—	—	603391,37	2331217,09	—	Метод спутниковых геодезических измерений (определений)	Mt = 0,1 м

2. Сведения о характеристиках объекта недвижимости с кадастровым номером 74:36:0304006:1525

№ п/п	Наименование характеристики	Значение характеристики
1	2	3
1.	Вид объекта недвижимости	здание
2.	Ранее присвоенный государственный учетный номер (инвентарный) здания, сооружения, объекта незавершенного строительства	74-74-01/476/2006-058 (условный номер), 40056 (инвентарный номер)
3.	Кадастровый номер земельного участка (земельных участков), в границах которого (которых) расположены здание, сооружение, объект незавершенного строительства	74:36:0304006:672
4.	Уникальный учетный номер кадастрового квартала, в границах которого расположены здание, сооружение, объект незавершенного строительства	74:36:0304006
5.	Адрес здания, сооружения, объекта незавершенного строительства	—
5.1.	Сведения о местоположении здания, сооружения, объекта незавершенного строительства (при отсутствии адреса) в структурированном в соответствии с федеральной информационной адресной системой виде	г. Челябинск, Ленинский район, садоводческое некоммерческое товарищество "Челябинского механического завода", участок №166
5.2.	Дополнительные сведения о местоположении	—
6.	Иные сведения	—

КАРТА-ПЛАН ТЕРРИТОРИИ

Описание местоположения зданий, сооружений, объектов незавершенного строительства на земельном участке

3. Пояснения к сведениям об объекте недвижимости с кадастровым номером 74:36:0304006:1525 :

1. —

1. Сведения о характерных точках контура объекта недвижимости с кадастровым номером 74:36:0304006:1526

Система координат МСК-74

Зона № 2

Обозначение характерных точек контура	Содержатся в Едином государственном реестре недвижимости			Определены в ходе выполнения комплексных кадастровых работ			Метод определения координат	Формулы, примененные для расчета средней квадратической погрешности определения координат характерных точек границ (M _t), с подставленными в такие формулы значениями и итоговые (вычисленные) значения M _с м
	Координаты, м		Радиус , м	Координаты, м		Радиус, м		
	X	Y	R	X	Y	R		
1	2	3	4	5	6	7	8	9
н5О	—	—	—	603482,33	2331053,75	—	Метод спутниковых геодезических измерений (определений)	Mt = 0,1 м
н6О	—	—	—	603480,42	2331059,08	—	Метод спутниковых геодезических измерений (определений)	Mt = 0,1 м
н7О	—	—	—	603476,11	2331057,50	—	Метод спутниковых геодезических измерений (определений)	Mt = 0,1 м
н8О	—	—	—	603478,01	2331052,28	—	Метод спутниковых геодезических измерений (определений)	Mt = 0,1 м
н5О	—	—	—	603482,33	2331053,75	—	Метод спутниковых геодезических	Mt = 0,1 м

КАРТА-ПЛАН ТЕРРИТОРИИ

Описание местоположения зданий, сооружений, объектов незавершенного строительства на земельном участке

							измерений (определений)	
2. Сведения о характеристиках объекта недвижимости с кадастровым номером 74:36:0304006:1526								
№ п/п	Наименование характеристики						Значение характеристики	
1	2						3	
1.	Вид объекта недвижимости						здание	
2.	Ранее присвоенный государственный учетный номер (инвентарный) здания, сооружения, объекта незавершенного строительства						74-74-01/533/2008-003 (условный номер), 40055 (инвентарный номер)	
3.	Кадастровый номер земельного участка (земельных участков), в границах которого (которых) расположены здание, сооружение, объект незавершенного строительства						74:36:0304006:646	
4.	Уникальный учетный номер кадастрового квартала, в границах которого расположены здание, сооружение, объект незавершенного строительства						74:36:0304006	
5.	Адрес здания, сооружения, объекта незавершенного строительства						—	
5.1.	Сведения о местоположении здания, сооружения, объекта незавершенного строительства (при отсутствии адреса) в структурированном в соответствии с федеральной информационной адресной системой виде						Россия, Челябинская обл., г. Челябинск, Ленинский район, садоводческое некоммерческое товарищество "Челябинского механического завода" сад №2, участок №163	
5.2.	Дополнительные сведения о местоположении						—	
6.	Иные сведения						—	
3. Пояснения к сведениям об объекте недвижимости с кадастровым номером 74:36:0304006:1526 :								
1.	—							
1. Сведения о характерных точках контура объекта недвижимости с кадастровым номером 74:36:0304006:1527								
Система координат МСК-74								Зона № 2
Обозначение характерных точек контура	Содержатся в Едином государственном реестре недвижимости			Определены в ходе выполнения комплексных кадастровых работ			Метод определения координат	Формулы, примененные для расчета средней квадратической погрешности определения координат характерных точек границ (M _t), с подставленными в такие формулы значениями и итоговые (вычисленные) значения M _t , м
	Координаты, м		Радиус, м	Координаты, м		Радиус, м		
	X	Y	R	X	Y	R		
1	2	3	4	5	6	7	8	9
н253О	—	—	—	603610,17	2331339,05	—	Метод спутниковых геодезических	Mt = 0,1 м

КАРТА-ПЛАН ТЕРРИТОРИИ

Описание местоположения зданий, сооружений, объектов незавершенного строительства на земельном участке

							измерений (определений)	
н254О	—	—	—	603607,88	2331344,33	—	Метод спутниковых геодезических измерений (определений)	Mt = 0,1 м
н255О	—	—	—	603603,62	2331342,60	—	Метод спутниковых геодезических измерений (определений)	Mt = 0,1 м
н256О	—	—	—	603605,91	2331337,31	—	Метод спутниковых геодезических измерений (определений)	Mt = 0,1 м
н253О	—	—	—	603610,17	2331339,05	—	Метод спутниковых геодезических измерений (определений)	Mt = 0,1 м

2. Сведения о характеристиках объекта недвижимости с кадастровым номером 74:36:0304006:1527

№ п/п	Наименование характеристики	Значение характеристики
1	2	3
1.	Вид объекта недвижимости	здание
2.	Ранее присвоенный государственный учетный номер (инвентарный) здания, сооружения, объекта незавершенного строительства	74-74-36/018/2005-194 (условный номер), 40055 (инвентарный номер)
3.	Кадастровый номер земельного участка (земельных участков), в границах которого (которых) расположены здание, сооружение, объект незавершенного строительства	74:36:0304006:680
4.	Уникальный учетный номер кадастрового квартала, в границах которого расположены здание, сооружение, объект незавершенного строительства	74:36:0304006
5.	Адрес здания, сооружения, объекта незавершенного строительства	—
5.1.	Сведения о местоположении здания, сооружения, объекта незавершенного	Челябинская обл., г. Челябинск, Ленинский район, садоводческое

КАРТА-ПЛАН ТЕРРИТОРИИ

Описание местоположения зданий, сооружений, объектов незавершенного строительства на земельном участке

1	2	3
	строительства (при отсутствии адреса) в структурированном в соответствии с федеральной информационной адресной системой виде	некоммерческое товарищество "Челябинского механического завода", улица 7, сад №2, участок 191
5.2.	Дополнительные сведения о местоположении	улица 7
6.	Иные сведения	—

3. Пояснения к сведениям об объекте недвижимости с кадастровым номером 74:36:0304006:1527 :

1.	—

1. Сведения о характерных точках контура объекта недвижимости с кадастровым номером 74:36:0304006:1528

Система координат МСК-74

Зона № 2

Обозначение характерных точек контура	Содержатся в Едином государственном реестре недвижимости			Определены в ходе выполнения комплексных кадастровых работ			Метод определения координат	Формулы, примененные для расчета средней квадратической погрешности определения координат характерных точек границ (M _t), с подставленными в такие формулы значениями и итоговые (вычисленные) значения M _t , м
	Координаты, м		Радиус , м	Координаты, м		Радиус, м		
	X	Y	R	X	Y	R		
1	2	3	4	5	6	7	8	9
н133О	—	—	—	603623,85	2331195,76	—	Метод спутниковых геодезических измерений (определений)	Mt = 0,1 м
н134О	—	—	—	603627,99	2331197,46	—	Метод спутниковых геодезических измерений (определений)	Mt = 0,1 м
н135О	—	—	—	603626,36	2331201,48	—	Метод спутниковых геодезических измерений (определений)	Mt = 0,1 м
н136О	—	—	—	603622,14	2331199,82	—	Метод спутниковых геодезических	Mt = 0,1 м

КАРТА-ПЛАН ТЕРРИТОРИИ

Описание местоположения зданий, сооружений, объектов незавершенного строительства на земельном участке

							измерений (определений)	
н133О	—	—	—	603623,85	2331195,76	—	Метод спутниковых геодезических измерений (определений)	Mt = 0,1 м

2. Сведения о характеристиках объекта недвижимости с кадастровым номером 74:36:0304006:1528

№ п/п	Наименование характеристики	Значение характеристики
1	2	3
1.	Вид объекта недвижимости	здание
2.	Ранее присвоенный государственный учетный номер (инвентарный) здания, сооружения, объекта незавершенного строительства	74-74-01/695/2006-469 (условный номер), 40055 (инвентарный номер)
3.	Кадастровый номер земельного участка (земельных участков), в границах которого (которых) расположены здание, сооружение, объект незавершенного строительства	74:36:0304006:679
4.	Уникальный учетный номер кадастрового квартала, в границах которого расположены здание, сооружение, объект незавершенного строительства	74:36:0304006
5.	Адрес здания, сооружения, объекта незавершенного строительства	—
5.1.	Сведения о местоположении здания, сооружения, объекта незавершенного строительства (при отсутствии адреса) в структурированном в соответствии с федеральной информационной адресной системой виде	г. Челябинск, Ленинский район, садоводческое некоммерческое товарищество "Челябинского механического завода" сад №2, улица 4, участок №62
5.2.	Дополнительные сведения о местоположении	улица 4, участок №62
6.	Иные сведения	—

3. Пояснения к сведениям об объекте недвижимости с кадастровым номером 74:36:0304006:1528 :

1.	—

1. Сведения о характерных точках контура объекта недвижимости с кадастровым номером 74:36:0304006:1529

Система координат МСК-74	Зона № 2

КАРТА-ПЛАН ТЕРРИТОРИИ

Описание местоположения зданий, сооружений, объектов незавершенного строительства на земельном участке

Обозначение характерных точек контура	Содержатся в Едином государственном реестре недвижимости			Определены в ходе выполнения комплексных кадастровых работ			Метод определения координат	Формулы, примененные для расчета средней квадратической погрешности определения координат характерных точек границ (M _t), с подставленными в такие формулы значениями и итоговые (вычисленные) значения M _t , м
	Координаты, м		Радиус , м	Координаты, м		Радиус, м		
	X	Y	R	X	Y	R		
1	2	3	4	5	6	7	8	9
н389О	—	—	—	604037,65	2331388,14	—	Метод спутниковых геодезических измерений (определений)	Mt = 0,1 м
н390О	—	—	—	604041,52	2331389,87	—	Метод спутниковых геодезических измерений (определений)	Mt = 0,1 м
н391О	—	—	—	604038,59	2331395,88	—	Метод спутниковых геодезических измерений (определений)	Mt = 0,1 м
н392О	—	—	—	604034,82	2331394,21	—	Метод спутниковых геодезических измерений (определений)	Mt = 0,1 м
н389О	—	—	—	604037,65	2331388,14	—	Метод спутниковых геодезических измерений (определений)	Mt = 0,1 м

2. Сведения о характеристиках объекта недвижимости с кадастровым номером 74:36:0304006:1529

№ п/п	Наименование характеристики	Значение характеристики
1	2	3

КАРТА-ПЛАН ТЕРРИТОРИИ

Описание местоположения зданий, сооружений, объектов незавершенного строительства на земельном участке

1	2	3
1.	Вид объекта недвижимости	здание
2.	Ранее присвоенный государственный учетный номер (инвентарный) здания, сооружения, объекта незавершенного строительства	74-74-01/179/2010-467 (условный номер), 40056 (инвентарный номер)
3.	Кадастровый номер земельного участка (земельных участков), в границах которого (которых) расположены здание, сооружение, объект незавершенного строительства	74:36:0304006:703
4.	Уникальный учетный номер кадастрового квартала, в границах которого расположены здание, сооружение, объект незавершенного строительства	74:36:0304006
5.	Адрес здания, сооружения, объекта незавершенного строительства	—
5.1.	Сведения о местоположении здания, сооружения, объекта незавершенного строительства (при отсутствии адреса) в структурированном в соответствии с федеральной информационной адресной системой виде	Челябинская область, г Челябинск, Ленинский район, садоводческое некоммерческое товарищество "Челябинского механического завода", улица 4, участок №1/67
5.2.	Дополнительные сведения о местоположении	Ленинский район, садоводческое некоммерческое товарищество "Челябинского механического завода", улица 4, участок №1/67
6.	Иные сведения	—

3. Пояснения к сведениям об объекте недвижимости с кадастровым номером 74:36:0304006:1529 :

1.	—

1. Сведения о характерных точках контура объекта недвижимости с кадастровым номером 74:36:0304006:1530

Система координат МСК-74								Зона № 2
Обозначение характерных точек контура	Содержатся в Едином государственном реестре недвижимости			Определены в ходе выполнения комплексных кадастровых работ			Метод определения координат	Формулы, примененные для расчета средней квадратической погрешности определения координат характерных точек границ (M _t), с подставленными в такие формулы значениями и итоговые (вычисленные) значения M _t , м
	Координаты, м		Радиус, м	Координаты, м		Радиус, м		
	X	Y	R	X	Y	R		
1	2	3	4	5	6	7	8	9
н141О	—	—	—	603551,31	2331165,32	—	Метод спутниковых геодезических измерений (определений)	M _t = 0,1 м
н142О	—	—	—	603554,35	2331166,72	—	Метод спутниковых	M _t = 0,1 м

КАРТА-ПЛАН ТЕРРИТОРИИ

Описание местоположения зданий, сооружений, объектов незавершенного строительства на земельном участке

							геодезических измерений (определений)	
н143О	—	—	—	603552,28	2331171,69	—	Метод спутниковых геодезических измерений (определений)	Mt = 0,1 м
н144О	—	—	—	603549,16	2331170,43	—	Метод спутниковых геодезических измерений (определений)	Mt = 0,1 м
н141О	—	—	—	603551,31	2331165,32	—	Метод спутниковых геодезических измерений (определений)	Mt = 0,1 м

2. Сведения о характеристиках объекта недвижимости с кадастровым номером 74:36:0304006:1530

№ п/п	Наименование характеристики	Значение характеристики
1	2	3
1.	Вид объекта недвижимости	здание
2.	Ранее присвоенный государственный учетный номер (инвентарный) здания, сооружения, объекта незавершенного строительства	74:36:0304006:0638:040055:1000А (условный номер), 40055 (инвентарный номер)
3.	Кадастровый номер земельного участка (земельных участков), в границах которого (которых) расположены здание, сооружение, объект незавершенного строительства	74:36:0304006:638
4.	Уникальный учетный номер кадастрового квартала, в границах которого расположены здание, сооружение, объект незавершенного строительства	74:36:0304006
5.	Адрес здания, сооружения, объекта незавершенного строительства	—
5.1.	Сведения о местоположении здания, сооружения, объекта незавершенного строительства (при отсутствии адреса) в структурированном в соответствии с федеральной информационной адресной системой виде	Челябинская обл., г. Челябинск, Ленинский район, садоводческое некоммерческое товарищество "Челябинского механического завода", сад №2, улица №4, участок №66
5.2.	Дополнительные сведения о местоположении	улица №4

КАРТА-ПЛАН ТЕРРИТОРИИ

Описание местоположения зданий, сооружений, объектов незавершенного строительства на земельном участке

1	2	3
6.	Иные сведения	—

3. Пояснения к сведениям об объекте недвижимости с кадастровым номером 74:36:0304006:1530 :

1.	—

1. Сведения о характерных точках контура объекта недвижимости с кадастровым номером 74:36:0304006:1531

Система координат МСК-74

Зона № 2

Обозначение характерных точек контура	Содержатся в Едином государственном реестре недвижимости			Определены в ходе выполнения комплексных кадастровых работ			Метод определения координат	Формулы, примененные для расчета средней квадратической погрешности определения координат характерных точек границ (M _t), с подставленными в такие формулы значениями и итоговые (вычисленные) значения M _t , м
	Координаты, м		Радиус , м	Координаты, м		Радиус, м		
	X	Y	R	X	Y	R		
1	2	3	4	5	6	7	8	9
н57О	—	—	—	603701,35	2331129,48	—	Метод спутниковых геодезических измерений (определений)	Mt = 0,1 м
н58О	—	—	—	603699,88	2331132,94	—	Метод спутниковых геодезических измерений (определений)	Mt = 0,1 м
н59О	—	—	—	603695,62	2331131,25	—	Метод спутниковых геодезических измерений (определений)	Mt = 0,1 м
н60О	—	—	—	603697,09	2331127,78	—	Метод спутниковых геодезических измерений (определений)	Mt = 0,1 м
н57О	—	—	—	603701,35	2331129,48	—	Метод	Mt = 0,1 м

КАРТА-ПЛАН ТЕРРИТОРИИ

Описание местоположения зданий, сооружений, объектов незавершенного строительства на земельном участке

							спутниковых геодезических измерений (определений)	

2. Сведения о характеристиках объекта недвижимости с кадастровым номером 74:36:0304006:1531

№ п/п	Наименование характеристики	Значение характеристики
1	2	3
1.	Вид объекта недвижимости	здание
2.	Ранее присвоенный государственный учетный номер (инвентарный) здания, сооружения, объекта незавершенного строительства	74:36:0304006:0610:040055:1000/А (условный номер), 40055 (инвентарный номер)
3.	Кадастровый номер земельного участка (земельных участков), в границах которого (которых) расположены здание, сооружение, объект незавершенного строительства	74:36:0304006:610
4.	Уникальный учетный номер кадастрового квартала, в границах которого расположены здание, сооружение, объект незавершенного строительства	74:36:0304006
5.	Адрес здания, сооружения, объекта незавершенного строительства	—
5.1.	Сведения о местоположении здания, сооружения, объекта незавершенного строительства (при отсутствии адреса) в структурированном в соответствии с федеральной информационной адресной системой виде	Челябинская обл., г. Челябинск, Ленинский район, садоводческое некоммерческое товарищество "Челябинского механического завода", сад №2, улица 2, участок №116
5.2.	Дополнительные сведения о местоположении	улица 2
6.	Иные сведения	—

3. Пояснения к сведениям об объекте недвижимости с кадастровым номером 74:36:0304006:1531 :

1.	—

1. Сведения о характерных точках контура объекта недвижимости с кадастровым номером 74:36:0304006:1533

Система координат МСК-74

Зона № 2

Обозначение характерных точек контура	Содержатся в Едином государственном реестре недвижимости			Определены в ходе выполнения комплексных кадастровых работ			Метод определения координат	Формулы, примененные для расчета средней квадратической погрешности определения координат характерных точек границ (M _г), с подставленными в такие формулы значениями и итоговые (вычисленные) значения M _г , м
	Координаты, м		Радиус, м	Координаты, м		Радиус, м		
	X	Y	R	X	Y	R		
1	2	3	4	5	6	7	8	9
н153О	—	—	—	603506,76	2331174,37	—	Метод	Mt = 0,1 м

КАРТА-ПЛАН ТЕРРИТОРИИ

Описание местоположения зданий, сооружений, объектов незавершенного строительства на земельном участке

							спутниковых геодезических измерений (определений)	
н154О	—	—	—	603505,71	2331177,29	—	Метод спутниковых геодезических измерений (определений)	Mt = 0,1 м
н155О	—	—	—	603502,30	2331176,24	—	Метод спутниковых геодезических измерений (определений)	Mt = 0,1 м
н156О	—	—	—	603503,43	2331173,15	—	Метод спутниковых геодезических измерений (определений)	Mt = 0,1 м
н153О	—	—	—	603506,76	2331174,37	—	Метод спутниковых геодезических измерений (определений)	Mt = 0,1 м

2. Сведения о характеристиках объекта недвижимости с кадастровым номером 74:36:0304006:1533

№ п/п	Наименование характеристики	Значение характеристики
1	2	3
1.	Вид объекта недвижимости	здание
2.	Ранее присвоенный государственный учетный номер (инвентарный) здания, сооружения, объекта незавершенного строительства	74:36:0304:040055 (условный номер), 40055 (инвентарный номер)
3.	Кадастровый номер земельного участка (земельных участков), в границах которого (которых) расположены здание, сооружение, объект незавершенного строительства	74:36:0304006:1322
4.	Уникальный учетный номер кадастрового квартала, в границах которого расположены здание, сооружение, объект незавершенного строительства	74:36:0304006

КАРТА-ПЛАН ТЕРРИТОРИИ

Описание местоположения зданий, сооружений, объектов незавершенного строительства на земельном участке

1	2	3
5.	Адрес здания, сооружения, объекта незавершенного строительства	—
5.1.	Сведения о местоположении здания, сооружения, объекта незавершенного строительства (при отсутствии адреса) в структурированном в соответствии с федеральной информационной адресной системой виде	Челябинская обл., г. Челябинск, Ленинский район, садоводческое товарищество "Сад ЧМЗ №2", участок №54
5.2.	Дополнительные сведения о местоположении	—
6.	Иные сведения	—

3. Пояснения к сведениям об объекте недвижимости с кадастровым номером 74:36:0304006:1533 :

1.	—

1. Сведения о характерных точках контура объекта недвижимости с кадастровым номером 74:36:0304006:1534

Система координат МСК-74

Зона № 2

Обозначение характерных точек контура	Содержатся в Едином государственном реестре недвижимости			Определены в ходе выполнения комплексных кадастровых работ			Метод определения координат	Формулы, примененные для расчета средней квадратической погрешности определения координат характерных точек границ (M_t), с подставленными в такие формулы значениями и итоговые (вычисленные) значения M_t , м
	Координаты, м		Радиус, м	Координаты, м		Радиус, м		
	X	Y	R	X	Y	R		
1	2	3	4	5	6	7	8	9
н409О	—	—	—	604183,12	2331453,22	—	Метод спутниковых геодезических измерений (определений)	$M_t = 0,1$ м
н410О	—	—	—	604186,43	2331454,65	—	Метод спутниковых геодезических измерений (определений)	$M_t = 0,1$ м
н411О	—	—	—	604183,95	2331460,21	—	Метод спутниковых геодезических измерений (определений)	$M_t = 0,1$ м
н412О	—	—	—	604180,64	2331458,78	—	Метод	$M_t = 0,1$ м

КАРТА-ПЛАН ТЕРРИТОРИИ

Описание местоположения зданий, сооружений, объектов незавершенного строительства на земельном участке

							спутниковых геодезических измерений (определений)	
н409О	—	—	—	604183,12	2331453,22	—	Метод спутниковых геодезических измерений (определений)	Mt = 0,1 м

2. Сведения о характеристиках объекта недвижимости с кадастровым номером 74:36:0304006:1534

№ п/п	Наименование характеристики	Значение характеристики
1	2	3
1.	Вид объекта недвижимости	здание
2.	Ранее присвоенный государственный учетный номер (инвентарный) здания, сооружения, объекта незавершенного строительства	74:36:030000:55:040054:0000 (условный номер), 40054 (инвентарный номер)
3.	Кадастровый номер земельного участка (земельных участков), в границах которого (которых) расположены здание, сооружение, объект незавершенного строительства	74:36:0304006:898
4.	Уникальный учетный номер кадастрового квартала, в границах которого расположены здание, сооружение, объект незавершенного строительства	74:36:0304006
5.	Адрес здания, сооружения, объекта незавершенного строительства	—
5.1.	Сведения о местоположении здания, сооружения, объекта незавершенного строительства (при отсутствии адреса) в структурированном в соответствии с федеральной информационной адресной системой виде	г. Челябинск, Ленинский район, садоводческое некоммерческое товарищество "ЧМЗ" сад №1, улица 4, участок №55
5.2.	Дополнительные сведения о местоположении	садоводческое некоммерческое товарищество "ЧМЗ" сад №1, улица 4, участок №55
6.	Иные сведения	—

3. Пояснения к сведениям об объекте недвижимости с кадастровым номером 74:36:0304006:1534 :

1.	—

1. Сведения о характерных точках контура объекта недвижимости с кадастровым номером 74:36:0304006:1535

Система координат МСК-74

Зона № 2

КАРТА-ПЛАН ТЕРРИТОРИИ

Описание местоположения зданий, сооружений, объектов незавершенного строительства на земельном участке

Обозначение характерных точек контура	Содержатся в Едином государственном реестре недвижимости			Определены в ходе выполнения комплексных кадастровых работ			Метод определения координат	Формулы, примененные для расчета средней квадратической погрешности определения координат характерных точек границ (M _t), с подставленными в такие формулы значениями и итоговые (вычисленные) значения M _t , м
	Координаты, м		Радиус , м	Координаты, м		Радиус, м		
	X	Y	R	X	Y	R		
1	2	3	4	5	6	7	8	9
н700О	—	—	—	604313,49	2331487,38	—	Метод спутниковых геодезических измерений (определений)	Mt = 0,1 м
н701О	—	—	—	604317,17	2331488,90	—	Метод спутниковых геодезических измерений (определений)	Mt = 0,1 м
н702О	—	—	—	604314,65	2331494,69	—	Метод спутниковых геодезических измерений (определений)	Mt = 0,1 м
н703О	—	—	—	604311,06	2331493,17	—	Метод спутниковых геодезических измерений (определений)	Mt = 0,1 м
н700О	—	—	—	604313,49	2331487,38	—	Метод спутниковых геодезических измерений (определений)	Mt = 0,1 м

2. Сведения о характеристиках объекта недвижимости с кадастровым номером 74:36:0304006:1535

№ п/п	Наименование характеристики	Значение характеристики
1	2	3

КАРТА-ПЛАН ТЕРРИТОРИИ

Описание местоположения зданий, сооружений, объектов незавершенного строительства на земельном участке

1	2	3
1.	Вид объекта недвижимости	здание
2.	Ранее присвоенный государственный учетный номер (инвентарный) здания, сооружения, объекта незавершенного строительства	74:36:03:04:40056 (условный номер), 40056 (инвентарный номер)
3.	Кадастровый номер земельного участка (земельных участков), в границах которого (которых) расположены здание, сооружение, объект незавершенного строительства	74:36:0304006:1321
4.	Уникальный учетный номер кадастрового квартала, в границах которого расположены здание, сооружение, объект незавершенного строительства	74:36:0304006
5.	Адрес здания, сооружения, объекта незавершенного строительства	—
5.1.	Сведения о местоположении здания, сооружения, объекта незавершенного строительства (при отсутствии адреса) в структурированном в соответствии с федеральной информационной адресной системой виде	Челябинская обл., г. Челябинск, Ленинский район, сад "ЧМЗ-3", улица 4, участок №90
5.2.	Дополнительные сведения о местоположении	сад "ЧМЗ-3", улица 4
6.	Иные сведения	—

3. Пояснения к сведениям об объекте недвижимости с кадастровым номером 74:36:0304006:1535 :

1.	—

1. Сведения о характерных точках контура объекта недвижимости с кадастровым номером 74:36:0304006:1536

Система координат МСК-74							Зона № 2	
Обозначение характерных точек контура	Содержатся в Едином государственном реестре недвижимости			Определены в ходе выполнения комплексных кадастровых работ			Метод определения координат	Формулы, примененные для расчета средней квадратической погрешности определения координат характерных точек границ (M _г), с подставленными в такие формулы значениями и итоговые (вычисленные) значения M _г , м
	Координаты, м		Радиус, м	Координаты, м		Радиус, м		
	X	Y	R	X	Y	R		
1	2	3	4	5	6	7	8	9
н457О	—	—	—	604064,86	2331396,13	—	Метод спутниковых геодезических измерений (определений)	Mt = 0,1 м
н458О	—	—	—	604067,99	2331397,53	—	Метод спутниковых геодезических	Mt = 0,1 м

КАРТА-ПЛАН ТЕРРИТОРИИ

Описание местоположения зданий, сооружений, объектов незавершенного строительства на земельном участке

							измерений (определений)	
н459О	—	—	—	604065,55	2331402,66	—	Метод спутниковых геодезических измерений (определений)	Mt = 0,1 м
н460О	—	—	—	604062,36	2331401,22	—	Метод спутниковых геодезических измерений (определений)	Mt = 0,1 м
н457О	—	—	—	604064,86	2331396,13	—	Метод спутниковых геодезических измерений (определений)	Mt = 0,1 м

2. Сведения о характеристиках объекта недвижимости с кадастровым номером 74:36:0304006:1536

№ п/п	Наименование характеристики	Значение характеристики
1	2	3
1.	Вид объекта недвижимости	здание
2.	Ранее присвоенный государственный учетный номер (инвентарный) здания, сооружения, объекта незавершенного строительства	74:36:030406:0227:040054:1000/А (условный номер), 40054 (инвентарный номер)
3.	Кадастровый номер земельного участка (земельных участков), в границах которого (которых) расположены здание, сооружение, объект незавершенного строительства	74:36:0304006:919
4.	Уникальный учетный номер кадастрового квартала, в границах которого расположены здание, сооружение, объект незавершенного строительства	74:36:0304006
5.	Адрес здания, сооружения, объекта незавершенного строительства	—
5.1.	Сведения о местоположении здания, сооружения, объекта незавершенного строительства (при отсутствии адреса) в структурированном в соответствии с федеральной информационной адресной системой виде	Челябинская обл., г. Челябинск, Ленинский район, садоводческое товарищество №1 "Челябинский Механический завод", улица №4, участок №65
5.2.	Дополнительные сведения о местоположении	улица №4
6.	Иные сведения	—

КАРТА-ПЛАН ТЕРРИТОРИИ

Описание местоположения зданий, сооружений, объектов незавершенного строительства на земельном участке

3. Пояснения к сведениям об объекте недвижимости с кадастровым номером 74:36:0304006:1536 :

1. —

1. Сведения о характерных точках контура объекта недвижимости с кадастровым номером 74:36:0304006:1537

Система координат МСК-74

Зона № 2

Обозначение характерных точек контура	Содержатся в Едином государственном реестре недвижимости			Определены в ходе выполнения комплексных кадастровых работ			Метод определения координат	Формулы, примененные для расчета средней квадратической погрешности определения координат характерных точек границ (M _t), с подставленными в такие формулы значениями и итоговые (вычисленные) значения M _t , м
	Координаты, м		Радиус , м	Координаты, м		Радиус, м		
	X	Y	R	X	Y	R		
1	2	3	4	5	6	7	8	9
н680О	—	—	—	604039,84	2331219,98	—	Метод спутниковых геодезических измерений (определений)	Mt = 0,1 м
н681О	—	—	—	604044,64	2331222,19	—	Метод спутниковых геодезических измерений (определений)	Mt = 0,1 м
н682О	—	—	—	604042,40	2331227,66	—	Метод спутниковых геодезических измерений (определений)	Mt = 0,1 м
н683О	—	—	—	604037,61	2331225,51	—	Метод спутниковых геодезических измерений (определений)	Mt = 0,1 м
н680О	—	—	—	604039,84	2331219,98	—	Метод спутниковых геодезических	Mt = 0,1 м

КАРТА-ПЛАН ТЕРРИТОРИИ

Описание местоположения зданий, сооружений, объектов незавершенного строительства на земельном участке

							измерений (определений)	

2. Сведения о характеристиках объекта недвижимости с кадастровым номером 74:36:0304006:1537

№ п/п	Наименование характеристики	Значение характеристики
1	2	3
1.	Вид объекта недвижимости	здание
2.	Ранее присвоенный государственный учетный номер (инвентарный) здания, сооружения, объекта незавершенного строительства	74:36:030406:0258:040054:1000/А (условный номер), 40054 (инвентарный номер)
3.	Кадастровый номер земельного участка (земельных участков), в границах которого (которых) расположены здание, сооружение, объект незавершенного строительства	74:36:0304006:1389
4.	Уникальный учетный номер кадастрового квартала, в границах которого расположены здание, сооружение, объект незавершенного строительства	74:36:0304006
5.	Адрес здания, сооружения, объекта незавершенного строительства	—
5.1.	Сведения о местоположении здания, сооружения, объекта незавершенного строительства (при отсутствии адреса) в структурированном в соответствии с федеральной информационной адресной системой виде	Челябинская обл., г. Челябинск, Ленинский район, сад "ЧМЗ-1", улица №1, участок №168
5.2.	Дополнительные сведения о местоположении	сад "ЧМЗ-1", улица 1
6.	Иные сведения	—

3. Пояснения к сведениям об объекте недвижимости с кадастровым номером 74:36:0304006:1537 :

1.	—

1. Сведения о характерных точках контура объекта недвижимости с кадастровым номером 74:36:0304006:1539

Система координат МСК-74							Зона № 2	
Обозначение характерных точек контура	Содержатся в Едином государственном реестре недвижимости			Определены в ходе выполнения комплексных кадастровых работ			Метод определения координат	Формулы, примененные для расчета средней квадратической погрешности определения координат характерных точек границ (M _t), с подставленными в такие формулы значениями и итоговые (вычисленные) значения M _t , м
	Координаты, м		Радиус, м	Координаты, м		Радиус, м		
	X	Y	R	X	Y	R		
1	2	3	4	5	6	7	8	9
н704О	—	—	—	604139,83	2331262,72	—	Метод спутниковых геодезических	Mt = 0,1 м

КАРТА-ПЛАН ТЕРРИТОРИИ

Описание местоположения зданий, сооружений, объектов незавершенного строительства на земельном участке

							измерений (определений)	
н705О	—	—	—	604143,02	2331264,70	—	Метод спутниковых геодезических измерений (определений)	Mt = 0,1 м
н706О	—	—	—	604140,23	2331269,69	—	Метод спутниковых геодезических измерений (определений)	Mt = 0,1 м
н707О	—	—	—	604137,06	2331267,69	—	Метод спутниковых геодезических измерений (определений)	Mt = 0,1 м
н704О	—	—	—	604139,83	2331262,72	—	Метод спутниковых геодезических измерений (определений)	Mt = 0,1 м

2. Сведения о характеристиках объекта недвижимости с кадастровым номером 74:36:0304006:1539

№ п/п	Наименование характеристики	Значение характеристики
1	2	3
1.	Вид объекта недвижимости	здание
2.	Ранее присвоенный государственный учетный номер (инвентарный) здания, сооружения, объекта незавершенного строительства	74:36:000000:00:040054:1000/А (условный номер), 40054 (инвентарный номер)
3.	Кадастровый номер земельного участка (земельных участков), в границах которого (которых) расположены здание, сооружение, объект незавершенного строительства	74:36:0304006:652
4.	Уникальный учетный номер кадастрового квартала, в границах которого расположены здание, сооружение, объект незавершенного строительства	74:36:0304006
5.	Адрес здания, сооружения, объекта незавершенного строительства	—
5.1.	Сведения о местоположении здания, сооружения, объекта незавершенного	г. Челябинск, Ленинский район, общество садоводов Сад №1

КАРТА-ПЛАН ТЕРРИТОРИИ

Описание местоположения зданий, сооружений, объектов незавершенного строительства на земельном участке

1	2	3
	строительства (при отсутствии адреса) в структурированном в соответствии с федеральной информационной адресной системой виде	"Челябинский механический завод", улица 1, участок №160
5.2.	Дополнительные сведения о местоположении	улица 1
6.	Иные сведения	—

3. Пояснения к сведениям об объекте недвижимости с кадастровым номером 74:36:0304006:1539 :

1.	—

1. Сведения о характерных точках контура объекта недвижимости с кадастровым номером 74:36:0304006:1542

Система координат МСК-74 Зона № 2

Обозначение характерных точек контура	Содержатся в Едином государственном реестре недвижимости			Определены в ходе выполнения комплексных кадастровых работ			Метод определения координат	Формулы, примененные для расчета средней квадратической погрешности определения координат характерных точек границ (M _t), с подставленными в такие формулы значениями и итоговые (вычисленные) значения M _t , м
	Координаты, м		Радиус , м	Координаты, м		Радиус, м		
	X	Y	R	X	Y	R		
1	2	3	4	5	6	7	8	9
н273О	—	—	—	603386,55	2331271,81	—	Метод спутниковых геодезических измерений (определений)	Mt = 0,1 м
н274О	—	—	—	603393,88	2331274,49	—	Метод спутниковых геодезических измерений (определений)	Mt = 0,1 м
н275О	—	—	—	603391,59	2331280,25	—	Метод спутниковых геодезических измерений (определений)	Mt = 0,1 м
н276О	—	—	—	603384,42	2331277,65	—	Метод спутниковых геодезических	Mt = 0,1 м

КАРТА-ПЛАН ТЕРРИТОРИИ

Описание местоположения зданий, сооружений, объектов незавершенного строительства на земельном участке

							измерений (определений)	
н2730	—	—	—	603386,55	2331271,81	—	Метод спутниковых геодезических измерений (определений)	Mt = 0,1 м

2. Сведения о характеристиках объекта недвижимости с кадастровым номером 74:36:0304006:1542

№ п/п	Наименование характеристики	Значение характеристики
1	2	3
1.	Вид объекта недвижимости	здание
2.	Ранее присвоенный государственный учетный номер (инвентарный) здания, сооружения, объекта незавершенного строительства	74-74-30/069/2013-462 (условный номер)
3.	Кадастровый номер земельного участка (земельных участков), в границах которого (которых) расположены здание, сооружение, объект незавершенного строительства	74:36:0304006:1047
4.	Уникальный учетный номер кадастрового квартала, в границах которого расположены здание, сооружение, объект незавершенного строительства	74:36:0304006
5.	Адрес здания, сооружения, объекта незавершенного строительства	—
5.1.	Сведения о местоположении здания, сооружения, объекта незавершенного строительства (при отсутствии адреса) в структурированном в соответствии с федеральной информационной адресной системой виде	г. Челябинск, Ленинский район, садоводческое некоммерческое товарищество "Челябинский механический завод" (сад №2), участок №193
5.2.	Дополнительные сведения о местоположении	—
6.	Иные сведения	—

3. Пояснения к сведениям об объекте недвижимости с кадастровым номером 74:36:0304006:1542 :

1.	—

1. Сведения о характерных точках контура объекта недвижимости с кадастровым номером 74:36:0304006:1543

Система координат МСК-74	Зона № 2

КАРТА-ПЛАН ТЕРРИТОРИИ

Описание местоположения зданий, сооружений, объектов незавершенного строительства на земельном участке

Обозначение характерных точек контура	Содержатся в Едином государственном реестре недвижимости			Определены в ходе выполнения комплексных кадастровых работ			Метод определения координат	Формулы, примененные для расчета средней квадратической погрешности определения координат характерных точек границ (M _t), с подставленными в такие формулы значениями и итоговые (вычисленные) значения M _с , м
	Координаты, м		Радиус , м	Координаты, м		Радиус, м		
	X	Y	R	X	Y	R		
1	2	3	4	5	6	7	8	9
н29О	—	—	—	603731,87	2331073,31	—	Метод спутниковых геодезических измерений (определений)	Mt = 0,1 м
н30О	—	—	—	603730,47	2331076,20	—	Метод спутниковых геодезических измерений (определений)	Mt = 0,1 м
н31О	—	—	—	603727,13	2331074,71	—	Метод спутниковых геодезических измерений (определений)	Mt = 0,1 м
н32О	—	—	—	603728,63	2331071,76	—	Метод спутниковых геодезических измерений (определений)	Mt = 0,1 м
н29О	—	—	—	603731,87	2331073,31	—	Метод спутниковых геодезических измерений (определений)	Mt = 0,1 м

2. Сведения о характеристиках объекта недвижимости с кадастровым номером 74:36:0304006:1543

№ п/п	Наименование характеристики	Значение характеристики
1	2	3

КАРТА-ПЛАН ТЕРРИТОРИИ

Описание местоположения зданий, сооружений, объектов незавершенного строительства на земельном участке

1	2	3
1.	Вид объекта недвижимости	здание
2.	Ранее присвоенный государственный учетный номер (инвентарный) здания, сооружения, объекта незавершенного строительства	74-74-01/182/2014-248 (условный номер)
3.	Кадастровый номер земельного участка (земельных участков), в границах которого (которых) расположены здание, сооружение, объект незавершенного строительства	74:36:0304006:1310
4.	Уникальный учетный номер кадастрового квартала, в границах которого расположены здание, сооружение, объект незавершенного строительства	74:36:0304006
5.	Адрес здания, сооружения, объекта незавершенного строительства	—
5.1.	Сведения о местоположении здания, сооружения, объекта незавершенного строительства (при отсутствии адреса) в структурированном в соответствии с федеральной информационной адресной системой виде	Челябинская область, г Челябинск, р-н Ленинский, снт Челябинского механического завода, ул 2, уч 143, сад 2
5.2.	Дополнительные сведения о местоположении	сад 2
6.	Иные сведения	—

3. Пояснения к сведениям об объекте недвижимости с кадастровым номером 74:36:0304006:1543 :

1.	—

1. Сведения о характерных точках контура объекта недвижимости с кадастровым номером 74:36:0304006:1554

Система координат МСК-74								Зона № 2
Обозначение характерных точек контура	Содержатся в Едином государственном реестре недвижимости			Определены в ходе выполнения комплексных кадастровых работ			Метод определения координат	Формулы, примененные для расчета средней квадратической погрешности определения координат характерных точек границ (M _t), с подставленными в такие формулы значениями и итоговые (вычисленные) значения M _t , м
	Координаты, м		Радиус, м	Координаты, м		Радиус, м		
	X	Y	R	X	Y	R		
1	2	3	4	5	6	7	8	9
н405О	—	—	—	604259,06	2331476,10	—	Метод спутниковых геодезических измерений (определений)	Mt = 0,1 м
н406О	—	—	—	604262,44	2331477,76	—	Метод спутниковых геодезических	Mt = 0,1 м

КАРТА-ПЛАН ТЕРРИТОРИИ

Описание местоположения зданий, сооружений, объектов незавершенного строительства на земельном участке

							измерений (определений)	
н407О	—	—	—	604260,11	2331482,53	—	Метод спутниковых геодезических измерений (определений)	Mt = 0,1 м
н408О	—	—	—	604256,73	2331480,91	—	Метод спутниковых геодезических измерений (определений)	Mt = 0,1 м
н405О	—	—	—	604259,06	2331476,10	—	Метод спутниковых геодезических измерений (определений)	Mt = 0,1 м

2. Сведения о характеристиках объекта недвижимости с кадастровым номером 74:36:0304006:1554

№ п/п	Наименование характеристики	Значение характеристики
1	2	3
1.	Вид объекта недвижимости	здание
2.	Ранее присвоенный государственный учетный номер (инвентарный) здания, сооружения, объекта незавершенного строительства	74-74-01/571/2014-120 (условный номер)
3.	Кадастровый номер земельного участка (земельных участков), в границах которого (которых) расположены здание, сооружение, объект незавершенного строительства	74:36:0304006:903
4.	Уникальный учетный номер кадастрового квартала, в границах которого расположены здание, сооружение, объект незавершенного строительства	74:36:0304006
5.	Адрес здания, сооружения, объекта незавершенного строительства	—
5.1.	Сведения о местоположении здания, сооружения, объекта незавершенного строительства (при отсутствии адреса) в структурированном в соответствии с федеральной информационной адресной системой виде	г. Челябинск, Ленинский район, садоводческое некоммерческое товарищество " Челябинский механический завод", участок 1/50
5.2.	Дополнительные сведения о местоположении	—
6.	Иные сведения	—

КАРТА-ПЛАН ТЕРРИТОРИИ

Описание местоположения зданий, сооружений, объектов незавершенного строительства на земельном участке

3. Пояснения к сведениям об объекте недвижимости с кадастровым номером 74:36:0304006:1554 :

1. —

1. Сведения о характерных точках контура объекта недвижимости с кадастровым номером 74:36:0304006:1555

Система координат МСК-74

Зона № 2

Обозначение характерных точек контура	Содержатся в Едином государственном реестре недвижимости			Определены в ходе выполнения комплексных кадастровых работ			Метод определения координат	Формулы, примененные для расчета средней квадратической погрешности определения координат характерных точек границ (M _d), с подставленными в такие формулы значениями и итоговые (вычисленные) значения M _с , м
	Координаты, м		Радиус , м	Координаты, м		Радиус, м		
	X	Y	R	X	Y	R		
1	2	3	4	5	6	7	8	9
н261О	—	—	—	603556,75	2331319,95	—	Метод спутниковых геодезических измерений (определений)	Mt = 0,1 м
н262О	—	—	—	603554,35	2331325,61	—	Метод спутниковых геодезических измерений (определений)	Mt = 0,1 м
н263О	—	—	—	603546,82	2331322,55	—	Метод спутниковых геодезических измерений (определений)	Mt = 0,1 м
н264О	—	—	—	603549,18	2331316,79	—	Метод спутниковых геодезических измерений (определений)	Mt = 0,1 м
н261О	—	—	—	603556,75	2331319,95	—	Метод спутниковых геодезических	Mt = 0,1 м

КАРТА-ПЛАН ТЕРРИТОРИИ

Описание местоположения зданий, сооружений, объектов незавершенного строительства на земельном участке

							измерений (определений)	
2. Сведения о характеристиках объекта недвижимости с кадастровым номером 74:36:0304006:1555								
№ п/п	Наименование характеристики						Значение характеристики	
1	2						3	
1.	Вид объекта недвижимости						здание	
2.	Ранее присвоенный государственный учетный номер (инвентарный) здания, сооружения, объекта незавершенного строительства						74-74-01/563/2014-195 (условный номер)	
3.	Кадастровый номер земельного участка (земельных участков), в границах которого (которых) расположены здание, сооружение, объект незавершенного строительства						74:36:0304006:1985	
4.	Уникальный учетный номер кадастрового квартала, в границах которого расположены здание, сооружение, объект незавершенного строительства						74:36:0304006	
5.	Адрес здания, сооружения, объекта незавершенного строительства						—	
5.1.	Сведения о местоположении здания, сооружения, объекта незавершенного строительства (при отсутствии адреса) в структурированном в соответствии с федеральной информационной адресной системой виде						г. Челябинск, Ленинский район, садоводческое некоммерческое товарищество "Челябинский механический завод" (сад №2), участок №188	
5.2.	Дополнительные сведения о местоположении						—	
6.	Иные сведения						—	
3. Пояснения к сведениям об объекте недвижимости с кадастровым номером 74:36:0304006:1555 :								
1.	—							
1. Сведения о характерных точках контура объекта недвижимости с кадастровым номером 74:36:0304006:1559								
Система координат МСК-74								Зона № 2
Обозначение характерных точек контура	Содержатся в Едином государственном реестре недвижимости			Определены в ходе выполнения комплексных кадастровых работ			Метод определения координат	Формулы, примененные для расчета средней квадратической погрешности определения координат характерных точек границ (M _t), с подставленными в такие формулы значениями и итоговые (вычисленные) значения M _t , м
	Координаты, м		Радиус, м	Координаты, м		Радиус, м		
	X	Y	R	X	Y	R		
1	2	3	4	5	6	7	8	9
н237О	—	—	—	603459,74	2331088,08	—	Метод спутниковых геодезических	Mt = 0,1 м

КАРТА-ПЛАН ТЕРРИТОРИИ

Описание местоположения зданий, сооружений, объектов незавершенного строительства на земельном участке

							измерений (определений)	
н238О	—	—	—	603467,23	2331090,90	—	Метод спутниковых геодезических измерений (определений)	Mt = 0,1 м
н239О	—	—	—	603465,58	2331095,20	—	Метод спутниковых геодезических измерений (определений)	Mt = 0,1 м
н240О	—	—	—	603458,05	2331092,36	—	Метод спутниковых геодезических измерений (определений)	Mt = 0,1 м
н237О	—	—	—	603459,74	2331088,08	—	Метод спутниковых геодезических измерений (определений)	Mt = 0,1 м

2. Сведения о характеристиках объекта недвижимости с кадастровым номером 74:36:0304006:1559

№ п/п	Наименование характеристики	Значение характеристики
1	2	3
1.	Вид объекта недвижимости	здание
2.	Ранее присвоенный государственный учетный номер (инвентарный) здания, сооружения, объекта незавершенного строительства	74-74/036-74/001/381/2015-478 (условный номер)
3.	Кадастровый номер земельного участка (земельных участков), в границах которого (которых) расположены здание, сооружение, объект незавершенного строительства	74:36:0304006:1010
4.	Уникальный учетный номер кадастрового квартала, в границах которого расположены здание, сооружение, объект незавершенного строительства	74:36:0304006
5.	Адрес здания, сооружения, объекта незавершенного строительства	—
5.1.	Сведения о местоположении здания, сооружения, объекта незавершенного	Челябинская область, г Челябинск, снт "ЧМЗ", сад №2, ул 9, уч 165

КАРТА-ПЛАН ТЕРРИТОРИИ

Описание местоположения зданий, сооружений, объектов незавершенного строительства на земельном участке

1	2	3
	строительства (при отсутствии адреса) в структурированном в соответствии с федеральной информационной адресной системой виде	
5.2.	Дополнительные сведения о местоположении	—
6.	Иные сведения	—

3. Пояснения к сведениям об объекте недвижимости с кадастровым номером 74:36:0304006:1559 :

1.	—

1. Сведения о характерных точках контура объекта недвижимости с кадастровым номером 74:36:0304006:1563

Система координат МСК-74

Зона № 2

Обозначение характерных точек контура	Содержатся в Едином государственном реестре недвижимости			Определены в ходе выполнения комплексных кадастровых работ			Метод определения координат	Формулы, примененные для расчета средней квадратической погрешности определения координат характерных точек границ (M _t), с подставленными в такие формулы значениями и итоговые (вычисленные) значения M _t , м
	Координаты, м		Радиус , м	Координаты, м		Радиус, м		
	X	Y		X	Y			
1	2	3	4	5	6	7	8	9
н281О	—	—	—	603531,96	2331324,61	—	Метод спутниковых геодезических измерений (определений)	Mt = 0,1 м
н282О	—	—	—	603530,38	2331328,28	—	Метод спутниковых геодезических измерений (определений)	Mt = 0,1 м
н283О	—	—	—	603523,96	2331325,87	—	Метод спутниковых геодезических измерений (определений)	Mt = 0,1 м
н284О	—	—	—	603525,50	2331322,24	—	Метод спутниковых геодезических	Mt = 0,1 м

КАРТА-ПЛАН ТЕРРИТОРИИ

Описание местоположения зданий, сооружений, объектов незавершенного строительства на земельном участке

							измерений (определений)	
н281О	—	—	—	603531,96	2331324,61	—	Метод спутниковых геодезических измерений (определений)	Mt = 0,1 м

2. Сведения о характеристиках объекта недвижимости с кадастровым номером 74:36:0304006:1563

№ п/п	Наименование характеристики	Значение характеристики
1	2	3
1.	Вид объекта недвижимости	здание
2.	Ранее присвоенный государственный учетный номер (инвентарный) здания, сооружения, объекта незавершенного строительства	74-74/036-74/001/309/2016-1268 (условный номер)
3.	Кадастровый номер земельного участка (земельных участков), в границах которого (которых) расположены здание, сооружение, объект незавершенного строительства	74:36:0304006:644
4.	Уникальный учетный номер кадастрового квартала, в границах которого расположены здание, сооружение, объект незавершенного строительства	74:36:0304006
5.	Адрес здания, сооружения, объекта незавершенного строительства	—
5.1.	Сведения о местоположении здания, сооружения, объекта незавершенного строительства (при отсутствии адреса) в структурированном в соответствии с федеральной информационной адресной системой виде	Челябинская область, город Челябинск, садоводческое некоммерческое товарищество "Челябинского механического завода" сад №2, улица 7, участок №200
5.2.	Дополнительные сведения о местоположении	ул 7
6.	Иные сведения	—

3. Пояснения к сведениям об объекте недвижимости с кадастровым номером 74:36:0304006:1563 :

1.	—

1. Сведения о характерных точках контура объекта недвижимости с кадастровым номером 74:36:0304006:1564

Система координат МСК-74	Зона № 2

КАРТА-ПЛАН ТЕРРИТОРИИ

Описание местоположения зданий, сооружений, объектов незавершенного строительства на земельном участке

Обозначение характерных точек контура	Содержатся в Едином государственном реестре недвижимости			Определены в ходе выполнения комплексных кадастровых работ			Метод определения координат	Формулы, примененные для расчета средней квадратической погрешности определения координат характерных точек границ (M _t), с подставленными в такие формулы значениями и итоговые (вычисленные) значения M _с м
	Координаты, м		Радиус , м	Координаты, м		Радиус, м		
	X	Y	R	X	Y	R		
1	2	3	4	5	6	7	8	9
н450	—	—	—	603561,34	2331035,03	—	Метод спутниковых геодезических измерений (определений)	Mt = 0,1 м
н460	—	—	—	603564,78	2331036,27	—	Метод спутниковых геодезических измерений (определений)	Mt = 0,1 м
н470	—	—	—	603563,06	2331040,25	—	Метод спутниковых геодезических измерений (определений)	Mt = 0,1 м
н480	—	—	—	603559,64	2331038,84	—	Метод спутниковых геодезических измерений (определений)	Mt = 0,1 м
н450	—	—	—	603561,34	2331035,03	—	Метод спутниковых геодезических измерений (определений)	Mt = 0,1 м

2. Сведения о характеристиках объекта недвижимости с кадастровым номером 74:36:0304006:1564

№ п/п	Наименование характеристики	Значение характеристики
1	2	3

КАРТА-ПЛАН ТЕРРИТОРИИ

Описание местоположения зданий, сооружений, объектов незавершенного строительства на земельном участке

1	2	3
1.	Вид объекта недвижимости	здание
2.	Ранее присвоенный государственный учетный номер (инвентарный) здания, сооружения, объекта незавершенного строительства	74-74/036-74/001/309/2016-1721 (условный номер)
3.	Кадастровый номер земельного участка (земельных участков), в границах которого (которых) расположены здание, сооружение, объект незавершенного строительства	74:36:0304006:1005
4.	Уникальный учетный номер кадастрового квартала, в границах которого расположены здание, сооружение, объект незавершенного строительства	74:36:0304006
5.	Адрес здания, сооружения, объекта незавершенного строительства	—
5.1.	Сведения о местоположении здания, сооружения, объекта незавершенного строительства (при отсутствии адреса) в структурированном в соответствии с федеральной информационной адресной системой виде	Челябинская обл, г Челябинск, СНТ «ЧМЗ» сад 2, участок №138
5.2.	Дополнительные сведения о местоположении	—
6.	Иные сведения	—

3. Пояснения к сведениям об объекте недвижимости с кадастровым номером 74:36:0304006:1564 :

1.	—

1. Сведения о характерных точках контура объекта недвижимости с кадастровым номером 74:36:0304006:1566

Система координат МСК-74								Зона № 2
Обозначение характерных точек контура	Содержатся в Едином государственном реестре недвижимости			Определены в ходе выполнения комплексных кадастровых работ			Метод определения координат	Формулы, примененные для расчета средней квадратической погрешности определения координат характерных точек границ (M _Г), с подставленными в такие формулы значениями и итоговые (вычисленные) значения M _Г , м
	Координаты, м		Радиус, м	Координаты, м		Радиус, м		
	X	Y	R	X	Y	R		
1	2	3	4	5	6	7	8	9
н397О	—	—	—	604094,11	2331464,68	—	Метод спутниковых геодезических измерений (определений)	Mt = 0,1 м
н398О	—	—	—	604092,72	2331467,74	—	Метод спутниковых геодезических	Mt = 0,1 м

КАРТА-ПЛАН ТЕРРИТОРИИ

Описание местоположения зданий, сооружений, объектов незавершенного строительства на земельном участке

							измерений (определений)	
н399О	—	—	—	604090,27	2331466,67	—	Метод спутниковых геодезических измерений (определений)	Mt = 0,1 м
н400О	—	—	—	604091,68	2331463,55	—	Метод спутниковых геодезических измерений (определений)	Mt = 0,1 м
н397О	—	—	—	604094,11	2331464,68	—	Метод спутниковых геодезических измерений (определений)	Mt = 0,1 м

2. Сведения о характеристиках объекта недвижимости с кадастровым номером 74:36:0304006:1566

№ п/п	Наименование характеристики	Значение характеристики
1	2	3
1.	Вид объекта недвижимости	здание
2.	Ранее присвоенный государственный учетный номер (инвентарный) здания, сооружения, объекта незавершенного строительства	74-74/036-74/001/209/2016-9274 (условный номер)
3.	Кадастровый номер земельного участка (земельных участков), в границах которого (которых) расположены здание, сооружение, объект незавершенного строительства	74:36:0304006:706
4.	Уникальный учетный номер кадастрового квартала, в границах которого расположены здание, сооружение, объект незавершенного строительства	74:36:0304006
5.	Адрес здания, сооружения, объекта незавершенного строительства	—
5.1.	Сведения о местоположении здания, сооружения, объекта незавершенного строительства (при отсутствии адреса) в структурированном в соответствии с федеральной информационной адресной системой виде	Челябинская область, г Челябинск, сад Сад 1, уч 16, улица 5
5.2.	Дополнительные сведения о местоположении	улица 5
6.	Иные сведения	—

КАРТА-ПЛАН ТЕРРИТОРИИ

Описание местоположения зданий, сооружений, объектов незавершенного строительства на земельном участке

3. Пояснения к сведениям об объекте недвижимости с кадастровым номером 74:36:0304006:1566 :

1. —

1. Сведения о характерных точках контура объекта недвижимости с кадастровым номером 74:36:0304006:1568

Система координат МСК-74

Зона № 2

Обозначение характерных точек контура	Содержатся в Едином государственном реестре недвижимости			Определены в ходе выполнения комплексных кадастровых работ			Метод определения координат	Формулы, примененные для расчета средней квадратической погрешности определения координат характерных точек границ (M _t), с подставленными в такие формулы значениями и итоговые (вычисленные) значения M _t , м
	Координаты, м		Радиус , м	Координаты, м		Радиус, м		
	X	Y	R	X	Y	R		
1	2	3	4	5	6	7	8	9
н708О	—	—	—	604472,27	2331408,65	—	Метод спутниковых геодезических измерений (определений)	Mt = 0,1 м
н709О	—	—	—	604476,03	2331410,33	—	Метод спутниковых геодезических измерений (определений)	Mt = 0,1 м
н710О	—	—	—	604474,45	2331413,87	—	Метод спутниковых геодезических измерений (определений)	Mt = 0,1 м
н711О	—	—	—	604470,69	2331412,19	—	Метод спутниковых геодезических измерений (определений)	Mt = 0,1 м
н708О	—	—	—	604472,27	2331408,65	—	Метод спутниковых геодезических	Mt = 0,1 м

КАРТА-ПЛАН ТЕРРИТОРИИ

Описание местоположения зданий, сооружений, объектов незавершенного строительства на земельном участке

							измерений (определений)	
2. Сведения о характеристиках объекта недвижимости с кадастровым номером 74:36:0304006:1568								
№ п/п	Наименование характеристики						Значение характеристики	
1	2						3	
1.	Вид объекта недвижимости						здание	
2.	Ранее присвоенный государственный учетный номер (инвентарный) здания, сооружения, объекта незавершенного строительства						74-74/036-74/001/227/2016-2379 (условный номер)	
3.	Кадастровый номер земельного участка (земельных участков), в границах которого (которых) расположены здание, сооружение, объект незавершенного строительства						74:36:0304006:1215	
4.	Уникальный учетный номер кадастрового квартала, в границах которого расположены здание, сооружение, объект незавершенного строительства						74:36:0304006	
5.	Адрес здания, сооружения, объекта незавершенного строительства						—	
5.1.	Сведения о местоположении здания, сооружения, объекта незавершенного строительства (при отсутствии адреса) в структурированном в соответствии с федеральной информационной адресной системой виде						Челябинская область, г Челябинск, Садоводческое некоммерческое товарищество ЧМЗ сад-3, улица 1, участок 6	
5.2.	Дополнительные сведения о местоположении						Садоводческое некоммерческое товарищество ЧМЗ сад-3, улица 1	
6.	Иные сведения						—	
3. Пояснения к сведениям об объекте недвижимости с кадастровым номером 74:36:0304006:1568 :								
1.	—							
1. Сведения о характерных точках контура объекта недвижимости с кадастровым номером 74:36:0304006:1570								
Система координат МСК-74								Зона № 2
Обозначение характерных точек контура	Содержатся в Едином государственном реестре недвижимости			Определены в ходе выполнения комплексных кадастровых работ			Метод определения координат	Формулы, примененные для расчета средней квадратической погрешности определения координат характерных точек границ (M _t), с подставленными в такие формулы значениями и итоговые (вычисленные) значения M _t , м
	Координаты, м		Радиус, м	Координаты, м		Радиус, м		
	X	Y	R	X	Y	R		
1	2	3	4	5	6	7	8	9
н193О	—	—	—	603516,16	2331208,52	—	Метод спутниковых геодезических	Mt = 0,1 м

КАРТА-ПЛАН ТЕРРИТОРИИ

Описание местоположения зданий, сооружений, объектов незавершенного строительства на земельном участке

							измерений (определений)	
н194О	—	—	—	603513,76	2331214,43	—	Метод спутниковых геодезических измерений (определений)	Mt = 0,1 м
н195О	—	—	—	603510,23	2331213,00	—	Метод спутниковых геодезических измерений (определений)	Mt = 0,1 м
н196О	—	—	—	603512,69	2331207,08	—	Метод спутниковых геодезических измерений (определений)	Mt = 0,1 м
н193О	—	—	—	603516,16	2331208,52	—	Метод спутниковых геодезических измерений (определений)	Mt = 0,1 м

2. Сведения о характеристиках объекта недвижимости с кадастровым номером 74:36:0304006:1570

№ п/п	Наименование характеристики	Значение характеристики
1	2	3
1.	Вид объекта недвижимости	здание
2.	Ранее присвоенный государственный учетный номер (инвентарный) здания, сооружения, объекта незавершенного строительства	74-74/036-74/001/227/2016-5516 (условный номер)
3.	Кадастровый номер земельного участка (земельных участков), в границах которого (которых) расположены здание, сооружение, объект незавершенного строительства	74:36:0304006:1099
4.	Уникальный учетный номер кадастрового квартала, в границах которого расположены здание, сооружение, объект незавершенного строительства	74:36:0304006
5.	Адрес здания, сооружения, объекта незавершенного строительства	—
5.1.	Сведения о местоположении здания, сооружения, объекта незавершенного	Челябинская область, г Челябинск, Ленинский район, СНТ

КАРТА-ПЛАН ТЕРРИТОРИИ

Описание местоположения зданий, сооружений, объектов незавершенного строительства на земельном участке

1	2	3
	строительства (при отсутствии адреса) в структурированном в соответствии с федеральной информационной адресной системой виде	"Челябинский механический завод" (сад №2), участок №25
5.2.	Дополнительные сведения о местоположении	СНТ "Челябинский механический завод" (сад №2)
6.	Иные сведения	—

3. Пояснения к сведениям об объекте недвижимости с кадастровым номером 74:36:0304006:1570 :

1.	—

1. Сведения о характерных точках контура объекта недвижимости с кадастровым номером 74:36:0304006:1571

Система координат МСК-74

Зона № 2

Обозначение характерных точек контура	Содержатся в Едином государственном реестре недвижимости			Определены в ходе выполнения комплексных кадастровых работ			Метод определения координат	Формулы, примененные для расчета средней квадратической погрешности определения координат характерных точек границ (M _t), с подставленными в такие формулы значениями и итоговые (вычисленные) значения M _t , м
	Координаты, м		Радиус , м	Координаты, м		Радиус, м		
	X	Y		X	Y			
1	2	3	4	5	6	7	8	9
н4250	—	—	—	604024,03	2331362,55	—	Метод спутниковых геодезических измерений (определений)	Mt = 0,1 м
н4260	—	—	—	604028,32	2331364,54	—	Метод спутниковых геодезических измерений (определений)	Mt = 0,1 м
н4270	—	—	—	604025,05	2331371,57	—	Метод спутниковых геодезических измерений (определений)	Mt = 0,1 м
н4280	—	—	—	604020,76	2331369,58	—	Метод спутниковых геодезических	Mt = 0,1 м

КАРТА-ПЛАН ТЕРРИТОРИИ

Описание местоположения зданий, сооружений, объектов незавершенного строительства на земельном участке

							измерений (определений)	
н4250	—	—	—	604024,03	2331362,55	—	Метод спутниковых геодезических измерений (определений)	Mt = 0,1 м

2. Сведения о характеристиках объекта недвижимости с кадастровым номером 74:36:0304006:1571

№ п/п	Наименование характеристики	Значение характеристики
1	2	3
1.	Вид объекта недвижимости	здание
2.	Ранее присвоенный государственный учетный номер (инвентарный) здания, сооружения, объекта незавершенного строительства	74-74/036-74/001/235/2016-229 (условный номер)
3.	Кадастровый номер земельного участка (земельных участков), в границах которого (которых) расположены здание, сооружение, объект незавершенного строительства	74:36:0304006:913
4.	Уникальный учетный номер кадастрового квартала, в границах которого расположены здание, сооружение, объект незавершенного строительства	74:36:0304006
5.	Адрес здания, сооружения, объекта незавершенного строительства	—
5.1.	Сведения о местоположении здания, сооружения, объекта незавершенного строительства (при отсутствии адреса) в структурированном в соответствии с федеральной информационной адресной системой виде	Челябинская область, г Челябинск, СНТ "Челябинский механический завод" (сад 1), улица 4, участок №70
5.2.	Дополнительные сведения о местоположении	СНТ "Челябинский механический завод" (сад 1), улица 4
6.	Иные сведения	—

3. Пояснения к сведениям об объекте недвижимости с кадастровым номером 74:36:0304006:1571 :

1.	—

1. Сведения о характерных точках контура объекта недвижимости с кадастровым номером 74:36:0304006:1935

Система координат МСК-74	Зона № 2

КАРТА-ПЛАН ТЕРРИТОРИИ

Описание местоположения зданий, сооружений, объектов незавершенного строительства на земельном участке

Обозначение характерных точек контура	Содержатся в Едином государственном реестре недвижимости			Определены в ходе выполнения комплексных кадастровых работ			Метод определения координат	Формулы, примененные для расчета средней квадратической погрешности определения координат характерных точек границ (M _t), с подставленными в такие формулы значениями и итоговые (вычисленные) значения M _t , м
	Координаты, м		Радиус , м	Координаты, м		Радиус, м		
	X	Y		R	X			
1	2	3	4	5	6	7	8	9
н165О	—	—	—	603676,90	2331227,56	—	Метод спутниковых геодезических измерений (определений)	Mt = 0,1 м
н166О	—	—	—	603680,35	2331228,86	—	Метод спутниковых геодезических измерений (определений)	Mt = 0,1 м
н167О	—	—	—	603678,04	2331234,42	—	Метод спутниковых геодезических измерений (определений)	Mt = 0,1 м
н168О	—	—	—	603674,54	2331233,00	—	Метод спутниковых геодезических измерений (определений)	Mt = 0,1 м
н165О	—	—	—	603676,90	2331227,56	—	Метод спутниковых геодезических измерений (определений)	Mt = 0,1 м

2. Сведения о характеристиках объекта недвижимости с кадастровым номером 74:36:0304006:1935

№ п/п	Наименование характеристики	Значение характеристики
1	2	3

КАРТА-ПЛАН ТЕРРИТОРИИ

Описание местоположения зданий, сооружений, объектов незавершенного строительства на земельном участке

1	2	3
1.	Вид объекта недвижимости	здание
2.	Ранее присвоенный государственный учетный номер (инвентарный) здания, сооружения, объекта незавершенного строительства	—
3.	Кадастровый номер земельного участка (земельных участков), в границах которого (которых) расположены здание, сооружение, объект незавершенного строительства	74:36:0304006:702
4.	Уникальный учетный номер кадастрового квартала, в границах которого расположены здание, сооружение, объект незавершенного строительства	74:36:0304006
5.	Адрес здания, сооружения, объекта незавершенного строительства	—
5.1.	Сведения о местоположении здания, сооружения, объекта незавершенного строительства (при отсутствии адреса) в структурированном в соответствии с федеральной информационной адресной системой виде	Челябинская область, г Челябинск, Ленинский район, садоводческое товарищество "Челябинский механический завод - 2", улица № 4, участок № 45
5.2.	Дополнительные сведения о местоположении	—
6.	Иные сведения	—

3. Пояснения к сведениям об объекте недвижимости с кадастровым номером 74:36:0304006:1935 :

1.	—

1. Сведения о характерных точках контура объекта недвижимости с кадастровым номером 74:36:0304006:1983

Система координат МСК-74								Зона № 2
Обозначение характерных точек контура	Содержатся в Едином государственном реестре недвижимости			Определены в ходе выполнения комплексных кадастровых работ			Метод определения координат	Формулы, примененные для расчета средней квадратической погрешности определения координат характерных точек границ (M _t), с подставленными в такие формулы значениями и итоговые (вычисленные) значения M _t , м
	Координаты, м		Радиус, м	Координаты, м		Радиус, м		
	X	Y	R	X	Y	R		
1	2	3	4	5	6	7	8	9
н301О	—	—	—	603440,71	2331334,88	—	Метод спутниковых геодезических измерений (определений)	Mt = 0,1 м
н302О	—	—	—	603438,21	2331341,06	—	Метод спутниковых геодезических	Mt = 0,1 м

КАРТА-ПЛАН ТЕРРИТОРИИ

Описание местоположения зданий, сооружений, объектов незавершенного строительства на земельном участке

							измерений (определений)	
н303О	—	—	—	603434,63	2331339,59	—	Метод спутниковых геодезических измерений (определений)	Mt = 0,1 м
н304О	—	—	—	603437,13	2331333,56	—	Метод спутниковых геодезических измерений (определений)	Mt = 0,1 м
н301О	—	—	—	603440,71	2331334,88	—	Метод спутниковых геодезических измерений (определений)	Mt = 0,1 м

2. Сведения о характеристиках объекта недвижимости с кадастровым номером 74:36:0304006:1983

№ п/п	Наименование характеристики	Значение характеристики
1	2	3
1.	Вид объекта недвижимости	здание
2.	Ранее присвоенный государственный учетный номер (инвентарный) здания, сооружения, объекта незавершенного строительства	—
3.	Кадастровый номер земельного участка (земельных участков), в границах которого (которых) расположены здание, сооружение, объект незавершенного строительства	74:36:0304006:696
4.	Уникальный учетный номер кадастрового квартала, в границах которого расположены здание, сооружение, объект незавершенного строительства	74:36:0304006
5.	Адрес здания, сооружения, объекта незавершенного строительства	—
5.1.	Сведения о местоположении здания, сооружения, объекта незавершенного строительства (при отсутствии адреса) в структурированном в соответствии с федеральной информационной адресной системой виде	Россия, Челябинская обл, г Челябинск, садоводческое некоммерческое товарищество "Челябинский механический завод" сад №2, улица 7, участок № 215
5.2.	Дополнительные сведения о местоположении	—
6.	Иные сведения	—

КАРТА-ПЛАН ТЕРРИТОРИИ

Описание местоположения зданий, сооружений, объектов незавершенного строительства на земельном участке

3. Пояснения к сведениям об объекте недвижимости с кадастровым номером 74:36:0304006:1983 :

1. —

1. Сведения о характерных точках контура объекта недвижимости с кадастровым номером 74:36:0306004:53

Система координат МСК-74

Зона № 2

Обозначение характерных точек контура	Содержатся в Едином государственном реестре недвижимости			Определены в ходе выполнения комплексных кадастровых работ			Метод определения координат	Формулы, примененные для расчета средней квадратической погрешности определения координат характерных точек границ (M _t), с подставленными в такие формулы значениями и итоговые (вычисленные) значения M _с , м
	Координаты, м		Радиус , м	Координаты, м		Радиус, м		
	X	Y	R	X	Y	R		
1	2	3	4	5	6	7	8	9
н401О	—	—	—	603880,69	2331357,85	—	Метод спутниковых геодезических измерений (определений)	Mt = 0,1 м
н402О	—	—	—	603877,55	2331364,65	—	Метод спутниковых геодезических измерений (определений)	Mt = 0,1 м
н403О	—	—	—	603874,31	2331363,08	—	Метод спутниковых геодезических измерений (определений)	Mt = 0,1 м
н404О	—	—	—	603877,34	2331356,44	—	Метод спутниковых геодезических измерений (определений)	Mt = 0,1 м
н401О	—	—	—	603880,69	2331357,85	—	Метод спутниковых геодезических	Mt = 0,1 м

КАРТА-ПЛАН ТЕРРИТОРИИ

Описание местоположения зданий, сооружений, объектов незавершенного строительства на земельном участке

							измерений (определений)	

2. Сведения о характеристиках объекта недвижимости с кадастровым номером 74:36:0306004:53

№ п/п	Наименование характеристики	Значение характеристики
1	2	3
1.	Вид объекта недвижимости	здание
2.	Ранее присвоенный государственный учетный номер (инвентарный) здания, сооружения, объекта незавершенного строительства	74-74-01/865/2007-073 (условный номер), нет (инвентарный номер)
3.	Кадастровый номер земельного участка (земельных участков), в границах которого (которых) расположены здание, сооружение, объект незавершенного строительства	74:36:0304006:888
4.	Уникальный учетный номер кадастрового квартала, в границах которого расположены здание, сооружение, объект незавершенного строительства	74:36:0306004, 74:36:0304006
5.	Адрес здания, сооружения, объекта незавершенного строительства	—
5.1.	Сведения о местоположении здания, сооружения, объекта незавершенного строительства (при отсутствии адреса) в структурированном в соответствии с федеральной информационной адресной системой виде	г. Челябинск, Ленинский район, садоводческое некоммерческое товарищество "Челябинского механического завода" сад №1, улица 5, участок №34
5.2.	Дополнительные сведения о местоположении	—
6.	Иные сведения	—

3. Пояснения к сведениям об объекте недвижимости с кадастровым номером 74:36:0306004:53 :

1.	—

1. Сведения о характерных точках контура объекта недвижимости с кадастровым номером 74:36:0306004:55

Система координат МСК-74							Зона № 2	
Обозначение характерных точек контура	Содержатся в Едином государственном реестре недвижимости			Определены в ходе выполнения комплексных кадастровых работ			Метод определения координат	Формулы, примененные для расчета средней квадратической погрешности определения координат характерных точек границ (M _t), с подставленными в такие формулы значениями и итоговые (вычисленные) значения M _t , м
	Координаты, м		Радиус, м	Координаты, м		Радиус, м		
	X	Y	R	X	Y	R		
1	2	3	4	5	6	7	8	9
н712О	—	—	—	604142,18	2331318,63	—	Метод спутниковых геодезических	Mt = 0,1 м

КАРТА-ПЛАН ТЕРРИТОРИИ

Описание местоположения зданий, сооружений, объектов незавершенного строительства на земельном участке

							измерений (определений)	
н713О	—	—	—	604145,99	2331320,35	—	Метод спутниковых геодезических измерений (определений)	Mt = 0,1 м
н714О	—	—	—	604144,61	2331323,62	—	Метод спутниковых геодезических измерений (определений)	Mt = 0,1 м
н715О	—	—	—	604140,71	2331321,92	—	Метод спутниковых геодезических измерений (определений)	Mt = 0,1 м
н712О	—	—	—	604142,18	2331318,63	—	Метод спутниковых геодезических измерений (определений)	Mt = 0,1 м

2. Сведения о характеристиках объекта недвижимости с кадастровым номером 74:36:0306004:55

№ п/п	Наименование характеристики	Значение характеристики
1	2	3
1.	Вид объекта недвижимости	здание
2.	Ранее присвоенный государственный учетный номер (инвентарный) здания, сооружения, объекта незавершенного строительства	—
3.	Кадастровый номер земельного участка (земельных участков), в границах которого (которых) расположены здание, сооружение, объект незавершенного строительства	74:36:0304006:754
4.	Уникальный учетный номер кадастрового квартала, в границах которого расположены здание, сооружение, объект незавершенного строительства	74:36:0304006
5.	Адрес здания, сооружения, объекта незавершенного строительства	—
5.1.	Сведения о местоположении здания, сооружения, объекта незавершенного	—

КАРТА-ПЛАН ТЕРРИТОРИИ

Описание местоположения зданий, сооружений, объектов незавершенного строительства на земельном участке

1	2	3
	строительства (при отсутствии адреса) в структурированном в соответствии с федеральной информационной адресной системой виде	
5.2.	Дополнительные сведения о местоположении	—
6.	Иные сведения	—

3. Пояснения к сведениям об объекте недвижимости с кадастровым номером 74:36:0306004:55 :

1.	—

1. Сведения о характерных точках контура объекта недвижимости с кадастровым номером 74:36:0424004:372

Система координат МСК-74

Зона № 2

Обозначение характерных точек контура	Содержатся в Едином государственном реестре недвижимости			Определены в ходе выполнения комплексных кадастровых работ			Метод определения координат	Формулы, примененные для расчета средней квадратической погрешности определения координат характерных точек границ (M _t), с подставленными в такие формулы значениями и итоговые (вычисленные) значения M _t , м
	Координаты, м		Радиус , м	Координаты, м		Радиус, м		
	X	Y		X	Y			
1	2	3	4	5	6	7	8	9
н716О	—	—	—	604071,64	2331296,97	—	Метод спутниковых геодезических измерений (определений)	Mt = 0,1 м
н717О	—	—	—	604070,34	2331300,03	—	Метод спутниковых геодезических измерений (определений)	Mt = 0,1 м
н718О	—	—	—	604067,89	2331299,04	—	Метод спутниковых геодезических измерений (определений)	Mt = 0,1 м
н719О	—	—	—	604069,26	2331295,90	—	Метод спутниковых геодезических	Mt = 0,1 м

КАРТА-ПЛАН ТЕРРИТОРИИ

Описание местоположения зданий, сооружений, объектов незавершенного строительства на земельном участке

							измерений (определений)	
н716О	—	—	—	604071,64	2331296,97	—	Метод спутниковых геодезических измерений (определений)	Mt = 0,1 м

2. Сведения о характеристиках объекта недвижимости с кадастровым номером 74:36:0424004:372

№ п/п	Наименование характеристики	Значение характеристики
1	2	3
1.	Вид объекта недвижимости	здание
2.	Ранее присвоенный государственный учетный номер (инвентарный) здания, сооружения, объекта незавершенного строительства	—
3.	Кадастровый номер земельного участка (земельных участков), в границах которого (которых) расположены здание, сооружение, объект незавершенного строительства	74:36:0304006:732
4.	Уникальный учетный номер кадастрового квартала, в границах которого расположены здание, сооружение, объект незавершенного строительства	74:36:0304006
5.	Адрес здания, сооружения, объекта незавершенного строительства	—
5.1.	Сведения о местоположении здания, сооружения, объекта незавершенного строительства (при отсутствии адреса) в структурированном в соответствии с федеральной информационной адресной системой виде	—
5.2.	Дополнительные сведения о местоположении	—
6.	Иные сведения	—

3. Пояснения к сведениям об объекте недвижимости с кадастровым номером 74:36:0424004:372 :

1.	—

1. Сведения о характерных точках контура объекта недвижимости с кадастровым номером 74:36:0424004:373

Система координат МСК-74	Зона № 2

КАРТА-ПЛАН ТЕРРИТОРИИ

Описание местоположения зданий, сооружений, объектов незавершенного строительства на земельном участке

Обозначение характерных точек контура	Содержатся в Едином государственном реестре недвижимости			Определены в ходе выполнения комплексных кадастровых работ			Метод определения координат	Формулы, примененные для расчета средней квадратической погрешности определения координат характерных точек границ (M _t), с подставленными в такие формулы значениями и итоговые (вычисленные) значения M _с , м
	Координаты, м		Радиус , м	Координаты, м		Радиус, м		
	X	Y	R	X	Y	R		
1	2	3	4	5	6	7	8	9
н720О	—	—	—	604322,76	2331399,76	—	Метод спутниковых геодезических измерений (определений)	Mt = 0,1 м
н721О	—	—	—	604321,46	2331403,55	—	Метод спутниковых геодезических измерений (определений)	Mt = 0,1 м
н722О	—	—	—	604318,45	2331402,62	—	Метод спутниковых геодезических измерений (определений)	Mt = 0,1 м
н723О	—	—	—	604319,64	2331398,87	—	Метод спутниковых геодезических измерений (определений)	Mt = 0,1 м
н720О	—	—	—	604322,76	2331399,76	—	Метод спутниковых геодезических измерений (определений)	Mt = 0,1 м

2. Сведения о характеристиках объекта недвижимости с кадастровым номером 74:36:0424004:373

№ п/п	Наименование характеристики	Значение характеристики
1	2	3


КАРТА-ПЛАН ТЕРРИТОРИИ**Описание местоположения зданий, сооружений, объектов незавершенного строительства на земельном участке**

1	2	3
1.	Вид объекта недвижимости	здание
2.	Ранее присвоенный государственный учетный номер (инвентарный) здания, сооружения, объекта незавершенного строительства	—
3.	Кадастровый номер земельного участка (земельных участков), в границах которого (которых) расположены здание, сооружение, объект незавершенного строительства	74:36:0304006:739
4.	Уникальный учетный номер кадастрового квартала, в границах которого расположены здание, сооружение, объект незавершенного строительства	74:36:0304006
5.	Адрес здания, сооружения, объекта незавершенного строительства	—
5.1.	Сведения о местоположении здания, сооружения, объекта незавершенного строительства (при отсутствии адреса) в структурированном в соответствии с федеральной информационной адресной системой виде	—
5.2.	Дополнительные сведения о местоположении	—
6.	Иные сведения	—
3. Пояснения к сведениям об объекте недвижимости с кадастровым номером 74:36:0424004:373 :		
1.	—	

КАРТА-ПЛАН ТЕРРИТОРИИ

Схема границ земельных участков

Основной лист

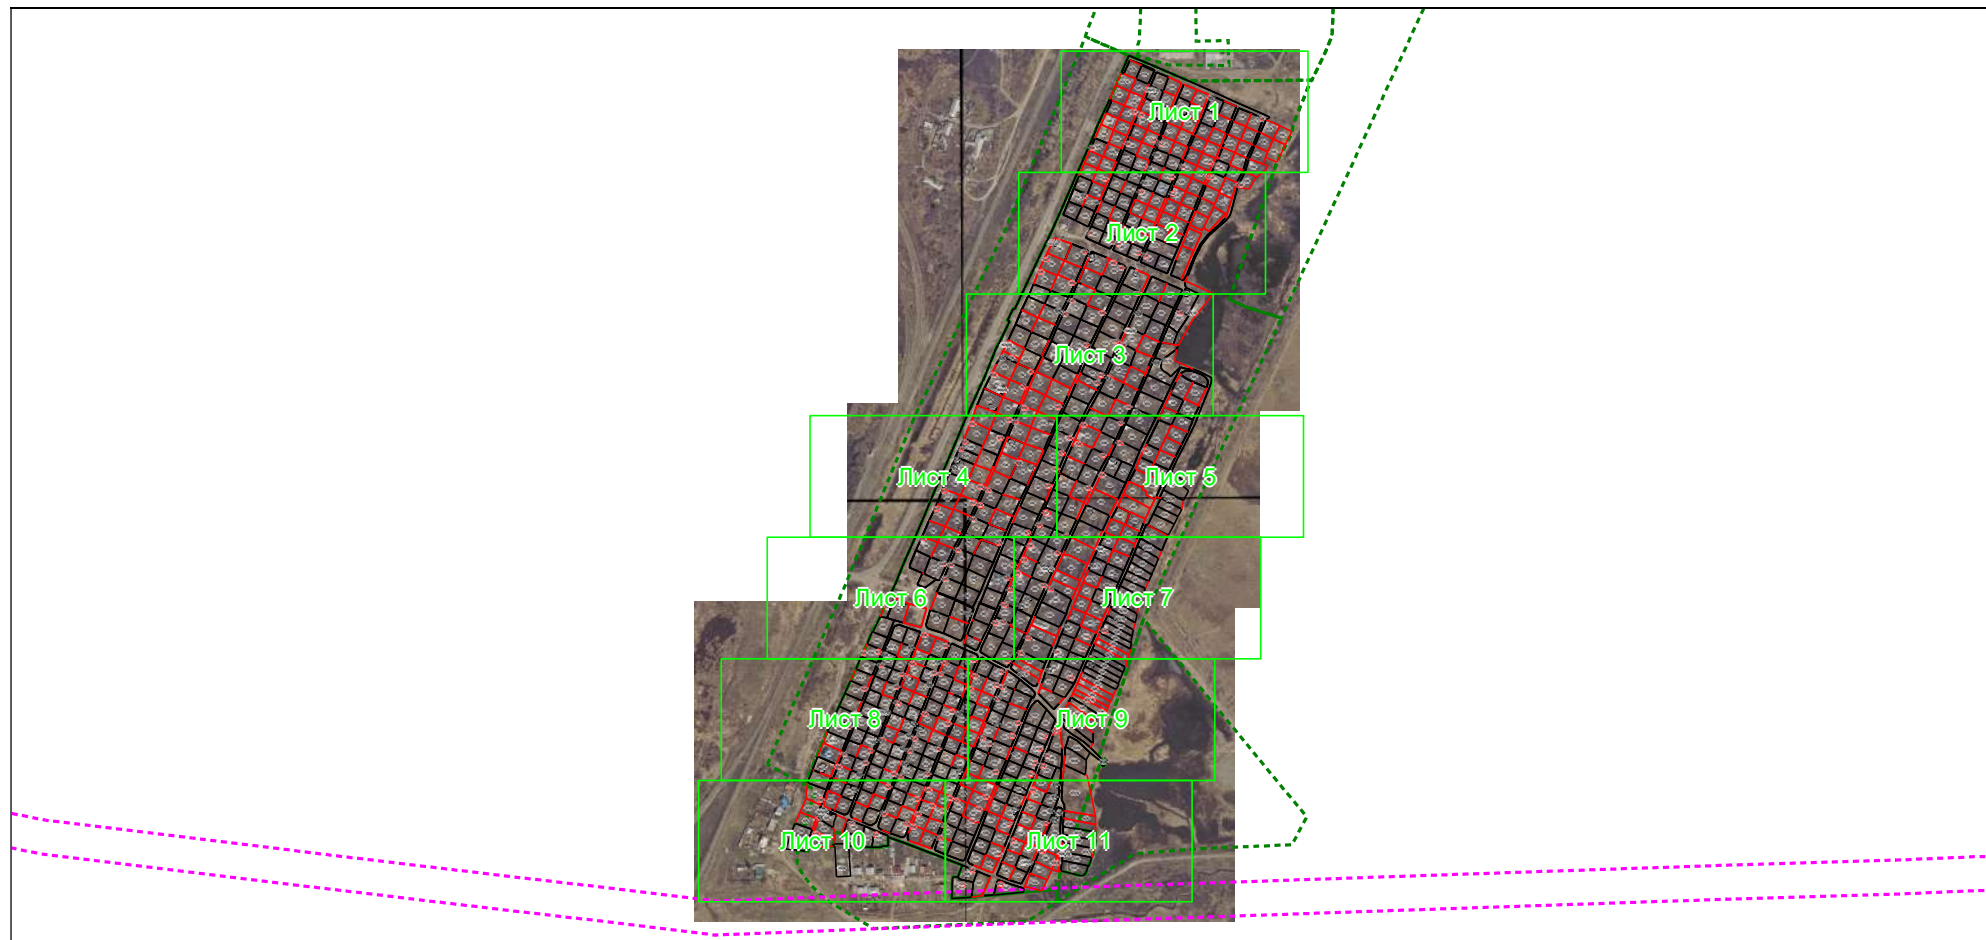

Масштаб 1: 11139

Условные обозначения:



— область выносного листа,

23

— номер выносного листа.

Остальные обозначения приведены на отдельной странице в конце раздела.

КАРТА-ПЛАН ТЕРРИТОРИИ
Схема границ земельных участков

Выносной лист №1



Масштаб 1:1500

Условные обозначения приведены на отдельной странице в конце раздела.

КАРТА-ПЛАН ТЕРРИТОРИИ

Схема границ земельных участков

Выносной лист №2




Масштаб 1:1500

Условные обозначения приведены на отдельной странице в конце раздела.

КАРТА-ПЛАН ТЕРРИТОРИИ
Схема границ земельных участков

Выносной лист №3

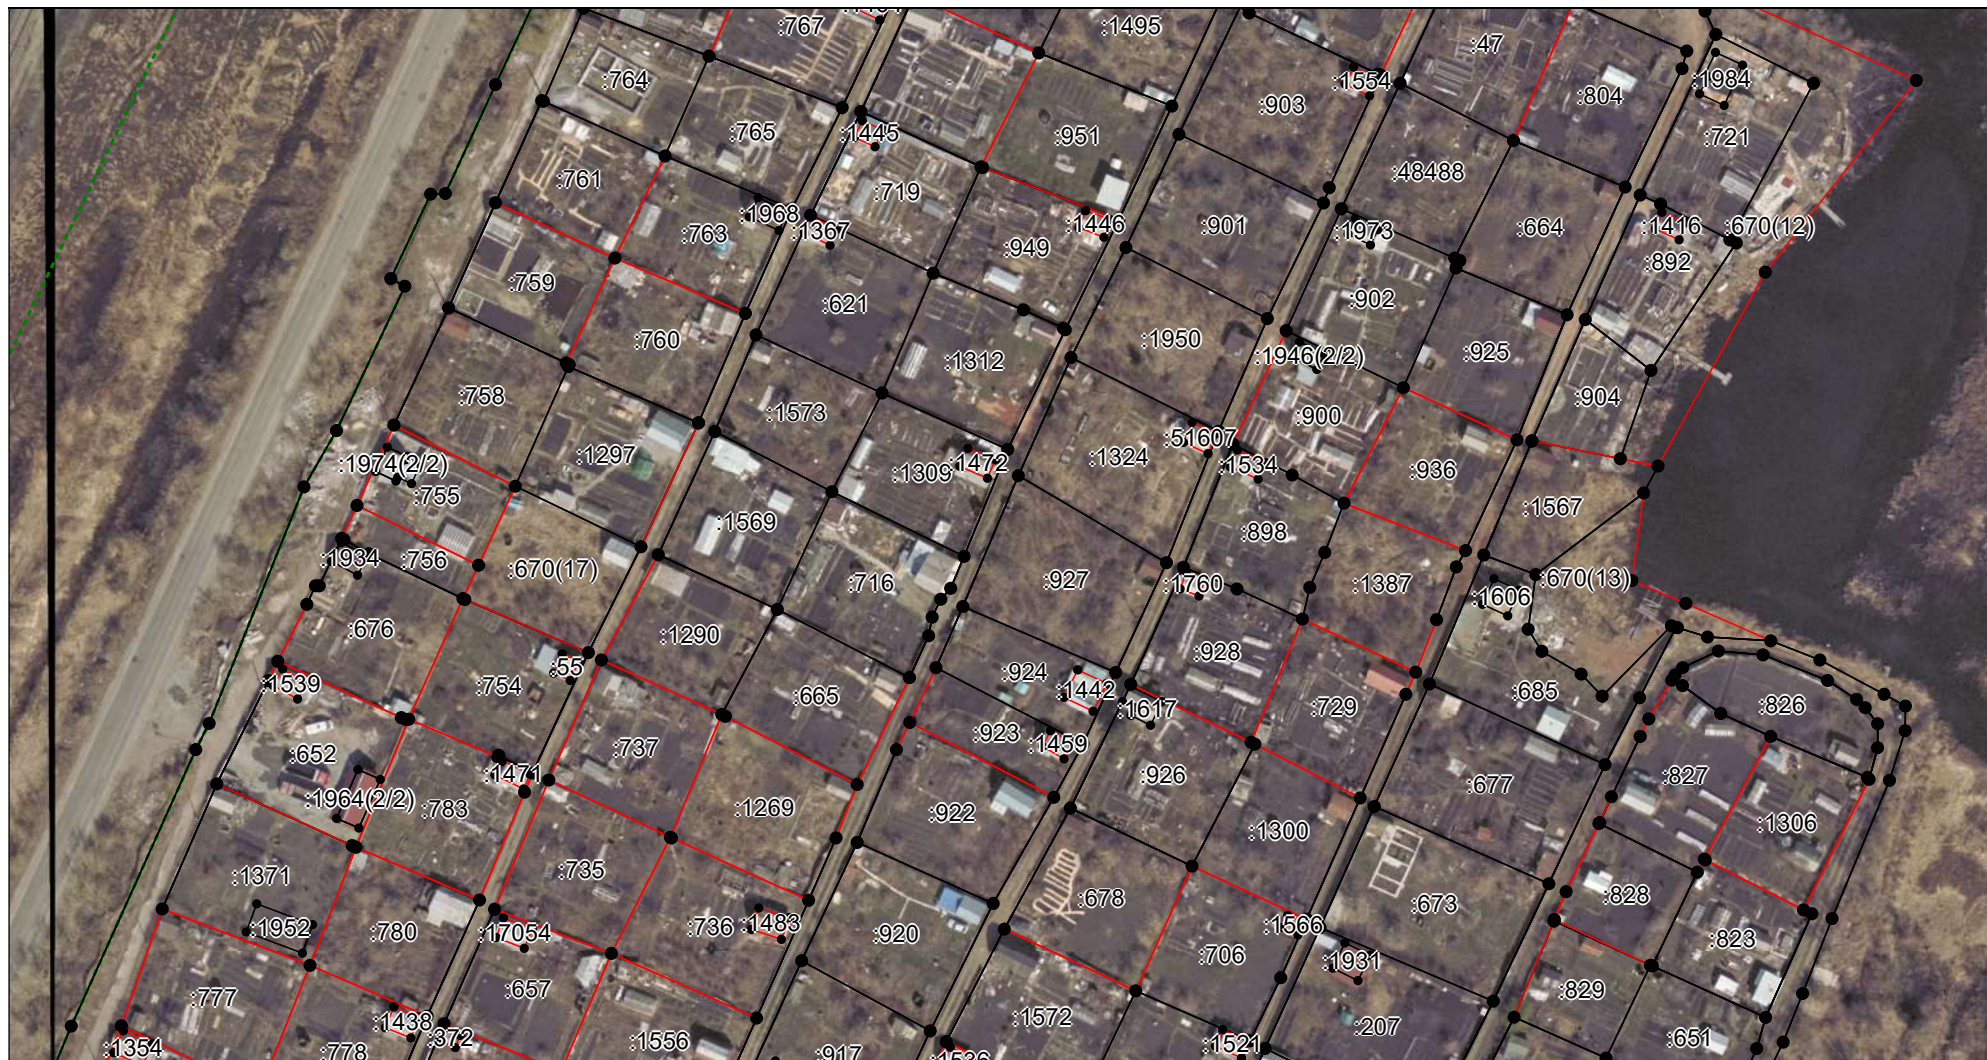

Масштаб 1:1500

Условные обозначения приведены на отдельной странице в конце раздела.

КАРТА-ПЛАН ТЕРРИТОРИИ

Схема границ земельных участков

Выносной лист №4



Масштаб 1:1500

Условные обозначения приведены на отдельной странице в конце раздела.

КАРТА-ПЛАН ТЕРРИТОРИИ
Схема границ земельных участков

Выносной лист №5



Масштаб 1:1500

Условные обозначения приведены на отдельной странице в конце раздела.

КАРТА-ПЛАН ТЕРРИТОРИИ
Схема границ земельных участков

Выносной лист №6



Масштаб 1:1500

Условные обозначения приведены на отдельной странице в конце раздела.

КАРТА-ПЛАН ТЕРРИТОРИИ

Схема границ земельных участков

Выносной лист №7



Масштаб 1:1500

Условные обозначения приведены на отдельной странице в конце раздела.

КАРТА-ПЛАН ТЕРРИТОРИИ
Схема границ земельных участков

Выносной лист №8



Масштаб 1:1500

Условные обозначения приведены на отдельной странице в конце раздела.

КАРТА-ПЛАН ТЕРРИТОРИИ

Схема границ земельных участков

Выносной лист №9




Масштаб 1:1500

Условные обозначения приведены на отдельной странице в конце раздела.

КАРТА-ПЛАН ТЕРРИТОРИИ
Схема границ земельных участков

Выносной лист №10

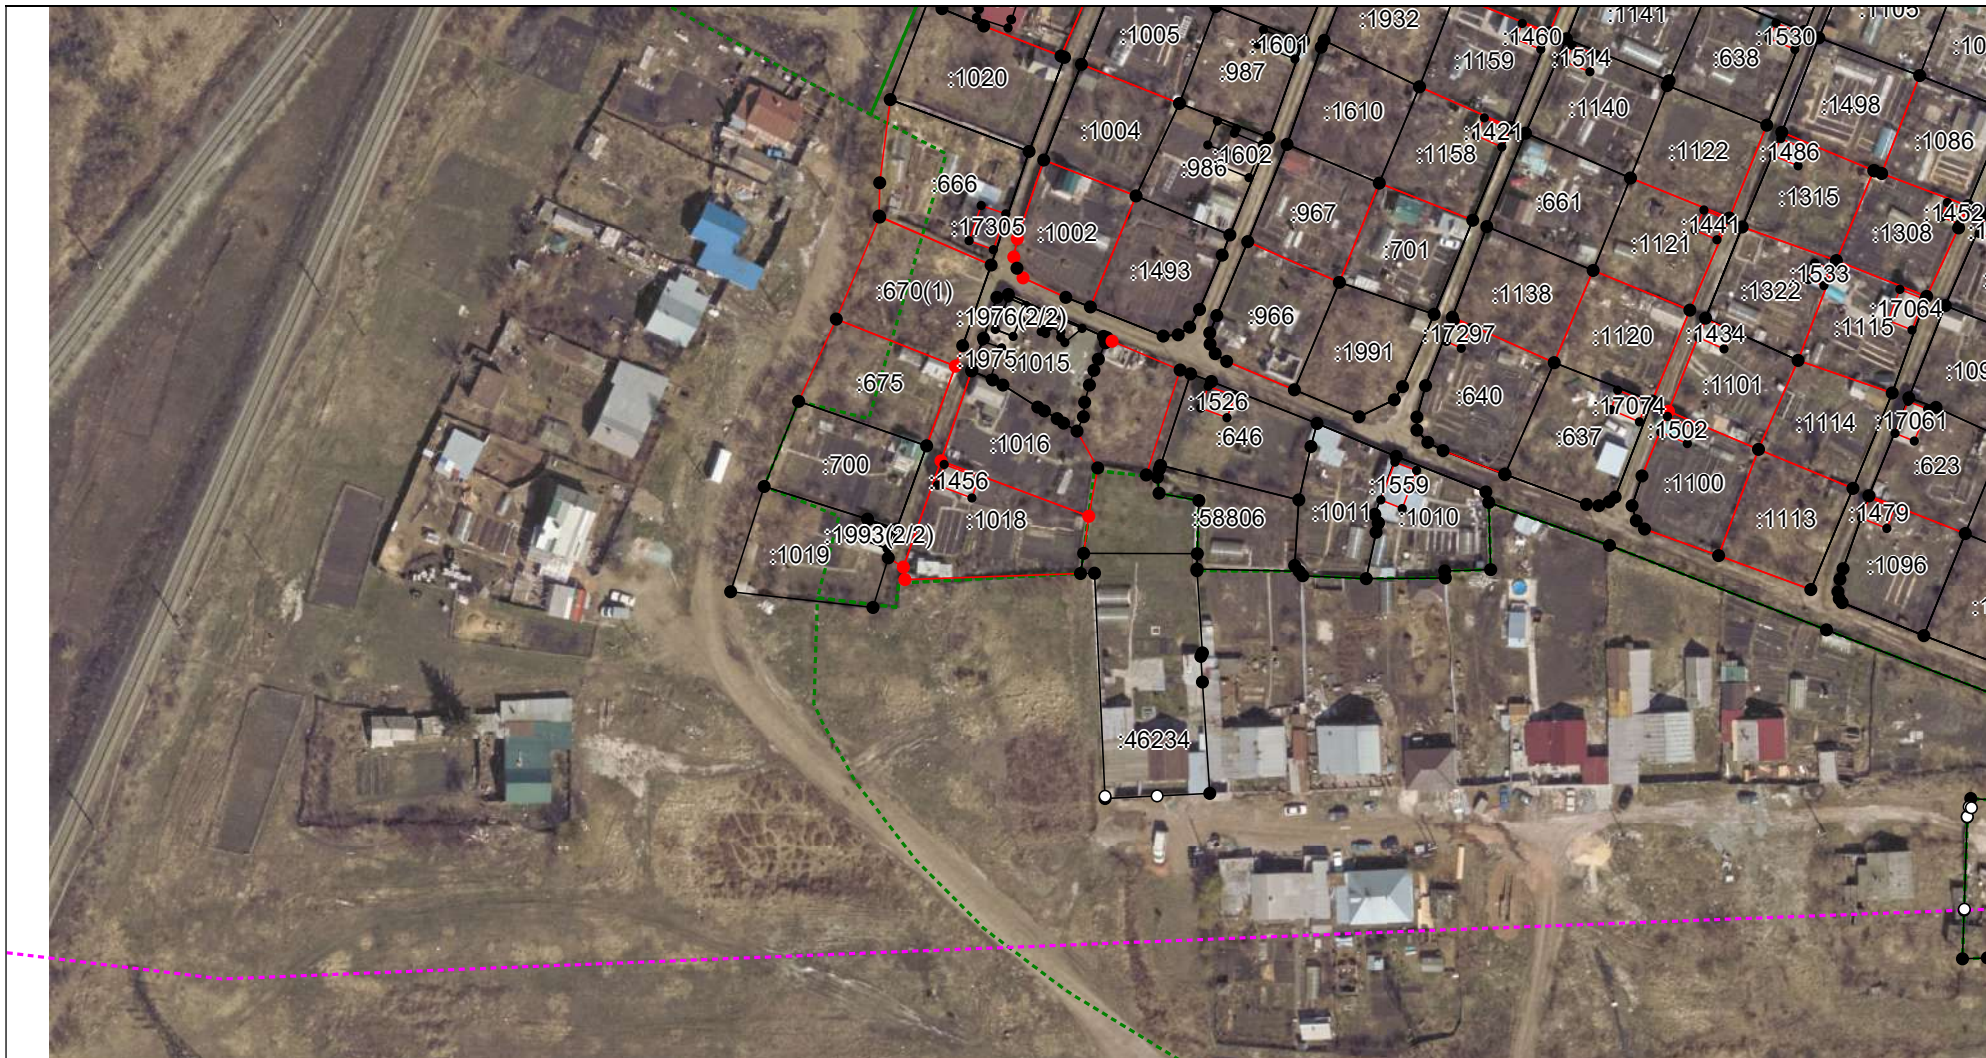

Масштаб 1:1500

Условные обозначения приведены на отдельной странице в конце раздела.

КАРТА-ПЛАН ТЕРРИТОРИИ

Схема границ земельных участков

Выносной лист №11



Масштаб 1:1500

Условные обозначения приведены на отдельной странице в конце раздела.

КАРТА-ПЛАН ТЕРРИТОРИИ

Схема границ земельных участков

Условные обозначения:

	– существующая часть границы земельного участка,
	– вновь образованная или уточненная часть границы земельного участка,
	– характерная точка границы земельного участка,
	– часть контура здания, сооружения, объекта незавершенного строительства, образованного проекцией существующего наземного конструктивного элемента здания, сооружения, объекта незавершенного строительства,
	– часть контура здания, сооружения, объекта незавершенного строительства, образованного проекцией вновь образованного наземного конструктивного элемента здания, сооружения, объекта незавершенного строительства,
	– часть контура здания, сооружения, объекта незавершенного строительства, образованного проекцией существующего надземного конструктивного элемента здания, сооружения, объекта незавершенного строительства,
	– часть контура здания, сооружения, объекта незавершенного строительства, образованного проекцией вновь образованного надземного конструктивного элемента здания, сооружения, объекта незавершенного строительства,
	– часть контура здания, сооружения, объекта незавершенного строительства, образованного проекцией существующего подземного конструктивного элемента здания, сооружения, объекта незавершенного строительства,
	– часть контура здания, сооружения, объекта незавершенного строительства, образованного проекцией вновь образованного подземного конструктивного элемента здания, сооружения, объекта незавершенного строительства,
	– характерная точка контура здания,

КАРТА-ПЛАН ТЕРРИТОРИИ
Схема геодезических построений

IDDIF1204



1320014

1320014

Условные обозначения приведены на отдельной странице в конце раздела.

КАРТА-ПЛАН ТЕРРИТОРИИ

Схема геодезических построений

Условные обозначения:

	– существующая часть границы земельного участка,		– вновь образованная или уточненная часть границы земельного участка,
	– характерная точка границы земельного участка,		– характерная точка контура здания,
	– часть контура здания, сооружения, объекта незавершенного строительства, образованного проекцией существующего наземного конструктивного элемента здания, сооружения, объекта незавершенного строительства,		– часть контура здания, сооружения, объекта незавершенного строительства, образованного проекцией вновь образованного наземного конструктивного элемента здания, сооружения, объекта незавершенного строительства,
	– часть контура здания, сооружения, объекта незавершенного строительства, образованного проекцией существующего надземного конструктивного элемента здания, сооружения, объекта незавершенного строительства,		– часть контура здания, сооружения, объекта незавершенного строительства, образованного проекцией вновь образованного надземного конструктивного элемента здания, сооружения, объекта незавершенного строительства,
	– часть контура здания, сооружения, объекта незавершенного строительства, образованного проекцией существующего подземного конструктивного элемента здания, сооружения, объекта незавершенного строительства,		– часть контура здания, сооружения, объекта незавершенного строительства, образованного проекцией вновь образованного подземного конструктивного элемента здания, сооружения, объекта незавершенного строительства,
	– пункт государственной геодезической сети,		– пункт опорной межевой сети,
	– направления геодезических построений при создании съемочного обоснования,		– направления геодезических построений при определении координат характерных точек границ земельного участка,
	контур здания, сооружения, объекта незавершенного строительства, размеры которого не могут быть переданы в масштабе графической части		контур сооружения, объекта незавершенного строительства, представляющий собой окружность, размеры которой не могут быть переданы в масштабе графической части