


Схема расположения территории проектирования в планировочной структуре города в границах территориальной зоны 07 30 01 БЗ в Курчатовском районе города Челябинска

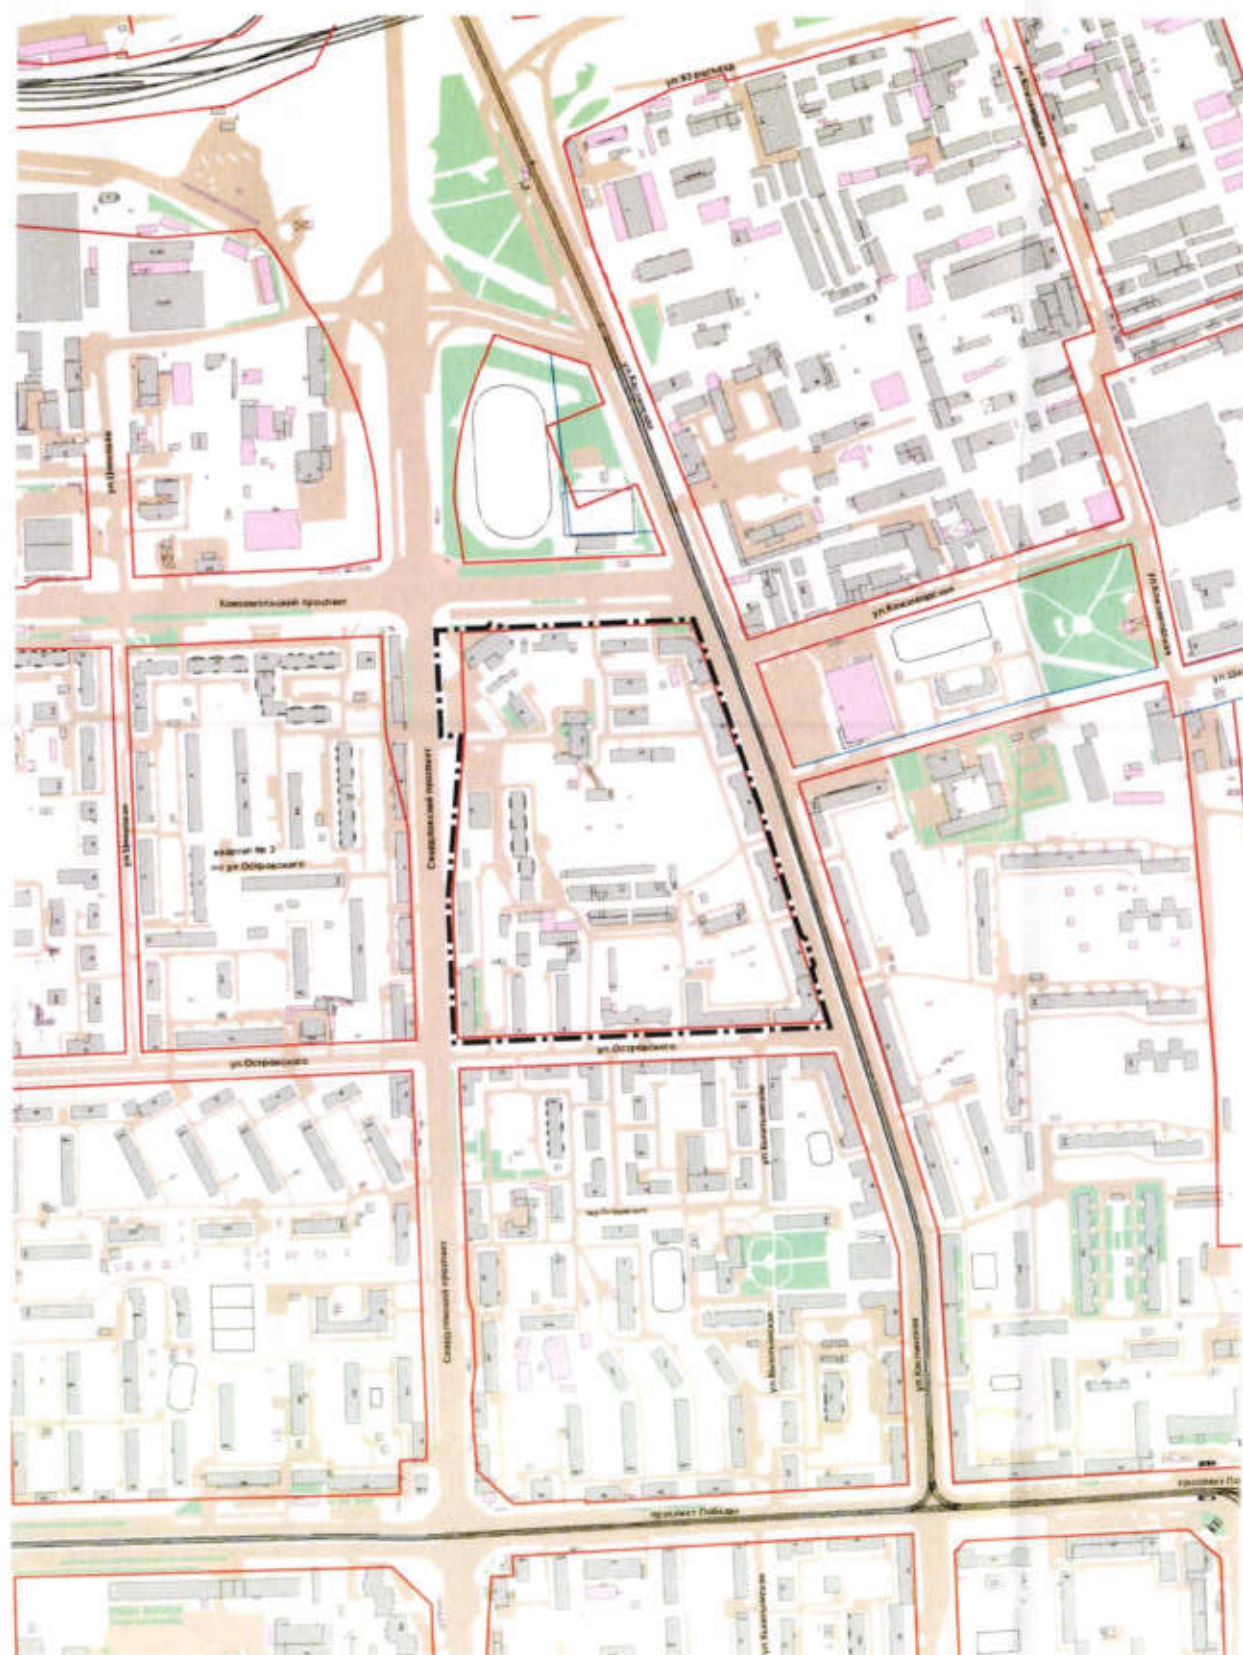

Ведомость чертежей

Лист	Наименование	Примечание
1	Схема расположения территории проектирования в планировочной структуре города	
2	Опорный план проекта межевания территории, М 1:1000	
3.1	Проект межевания территории (план межевания), М 1:1000	
3.2	Проект межевания территории (сведения об образуемых и (или) изменяемых земельных участках, публичных сервитутах)	
3.3	Проект межевания территории (каталоги координат)	

Условные обозначения:

	- граница проектирования
	- граница элемента планировочной структуры (красные линии)

						АПЦ-044.22		
						г. Челябинск, Курчатовский район		
Изм.	Кол.уч.	Лист	N док	Подпись	Дата	Документация по планировке территории (проект межевания территории) в границах территориальной зоны 07 30 01 БЗ.	Стадия	Лист
ГАП		Пахтусова			04.23		ПМ	1
Разработчик		Скорикова			04.23	Схема расположения территории проектирования в планировочной структуре города	АДМИНИСТРАЦИЯ ГОРОДА ЧЕЛЯБИНСКА АРХИТЕКТУРНО-ПЛАНИРОВОЧНЫЙ ЦЕНТР МУНИЦИПАЛЬНОЕ УНИТАЛЬНОЕ ПРЕДПРИЯТИЕ	

Всего 6692 от 16.05.23