ГРАФИЧЕСКОЕ ОПИСАНИЕ МЕСТОПОЛОЖЕНИЯ ГРАНИЦ ПУБЛИЧНОГО СЕРВИТУТА

СХЕМА РАСПОЛОЖЕНИЯ ГРАНИЦ ПУБЛИЧНОГО СЕРВИТУТА

Публичный сервитут для использования земельных участков и земель в целях размещения сооружения «Газопровод по опорам по адресу: г. Челябинск, ул. Аральская, 116»

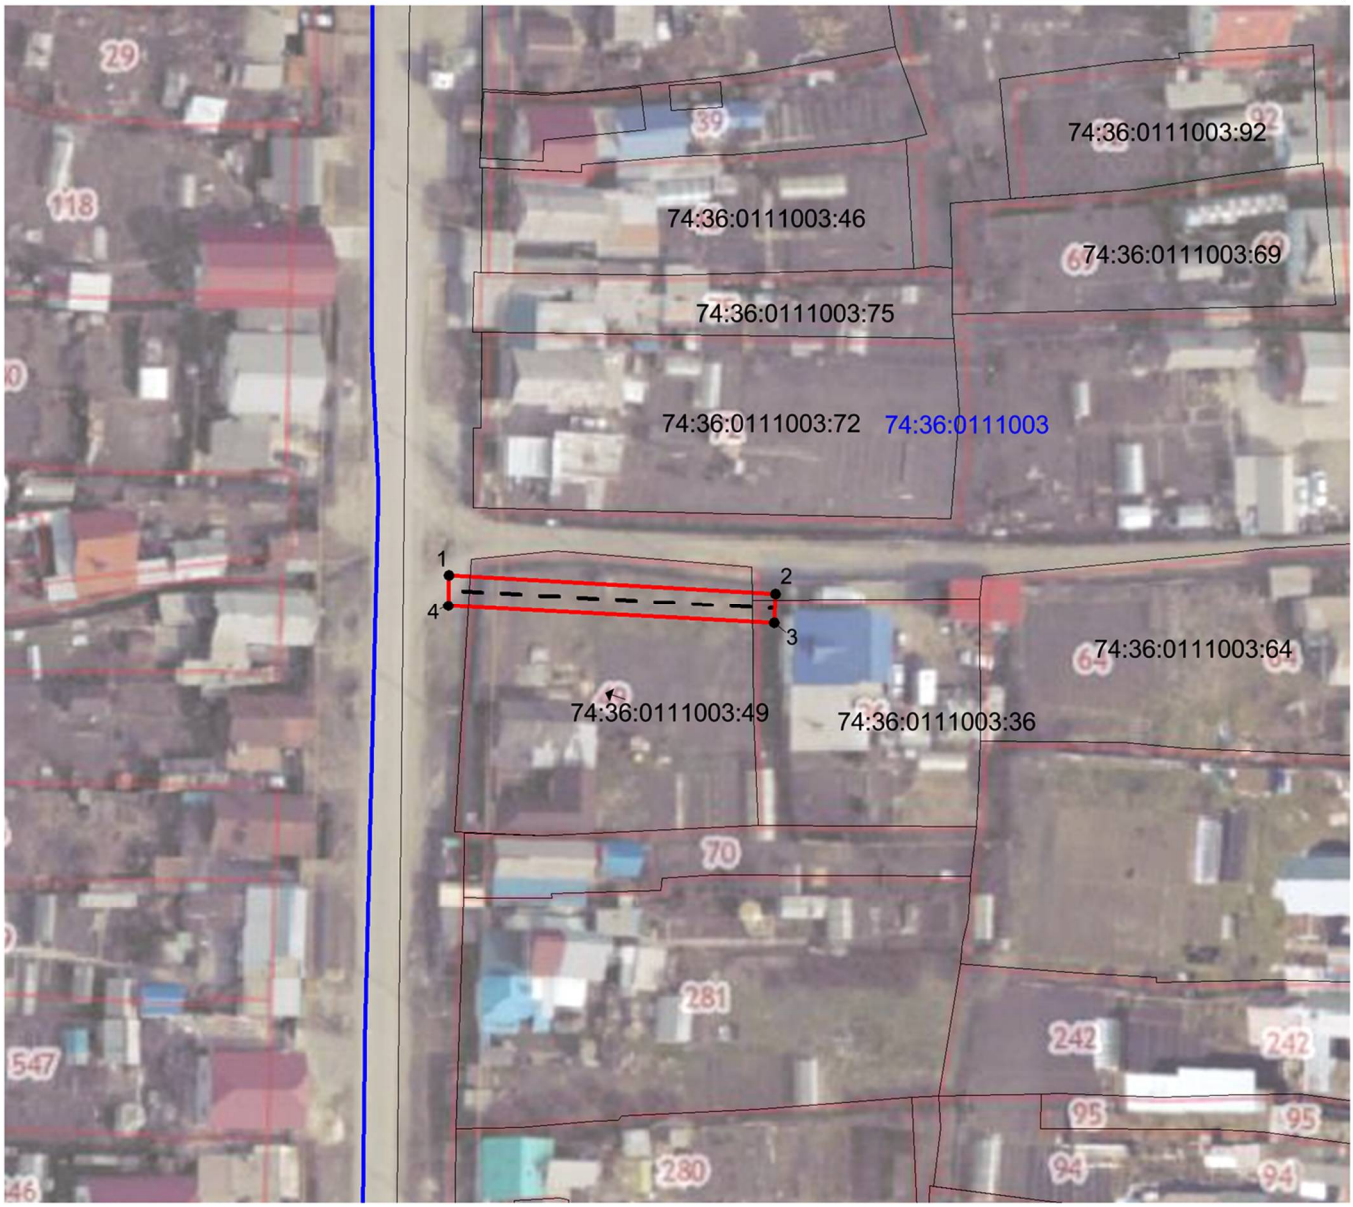

Масштаб 1:1000

Условные обозначения:

————	граница публичного сервитута
————	граница земельного участка по сведениям ЕГРН
————	граница кадастрового квартала
74:36:0111003	номер кадастрового квартала
74:36:0111003:49	кадастровый номер земельного участка
●	обозначение характерных точек границ публичного сервитута
1,2…n	номер характерной точки границы публичного сервитута