



№	X, м	Y, м
1	608672.23	2315495.76
2	608672.47	2315531.40
3	608659.87	2315531.48
4	608659.73	2315506.67
5	608650.31	2315496.32

Чертеж градостроительного плана земельного участка
на пересечении ул. Курпина и ул. Качалина
в Курпатовском районе города Челябинска


Условные обозначения:

- граница земельного участка
- границы, в пределах которых разрешается строительство объектов капитального строительства
- граница зон с особыми условиями использования территории (ЛЗП)
- Точки подключения (технологического присоединения) объектов капитального строительства к сетям инженерно-технического обеспечения
 - K - канализация (водоотведение)
 - T - теплоснабжение
 - B - водоснабжение

Чертеж градостроительного плана
выполнен в масштабе 1:500
разработан на топографической
основе в масштабе 1:500

Чертеж градостроительного плана земельного участка
разработан УТР

Начальник управления	Заместитель начальника управления	Начальник отдела	Исполнитель	Ивл. № 12041	Масштаб 1:500
Кутепов	Шелянов	Касирова	Калинина		Площадь 497 кв. м.

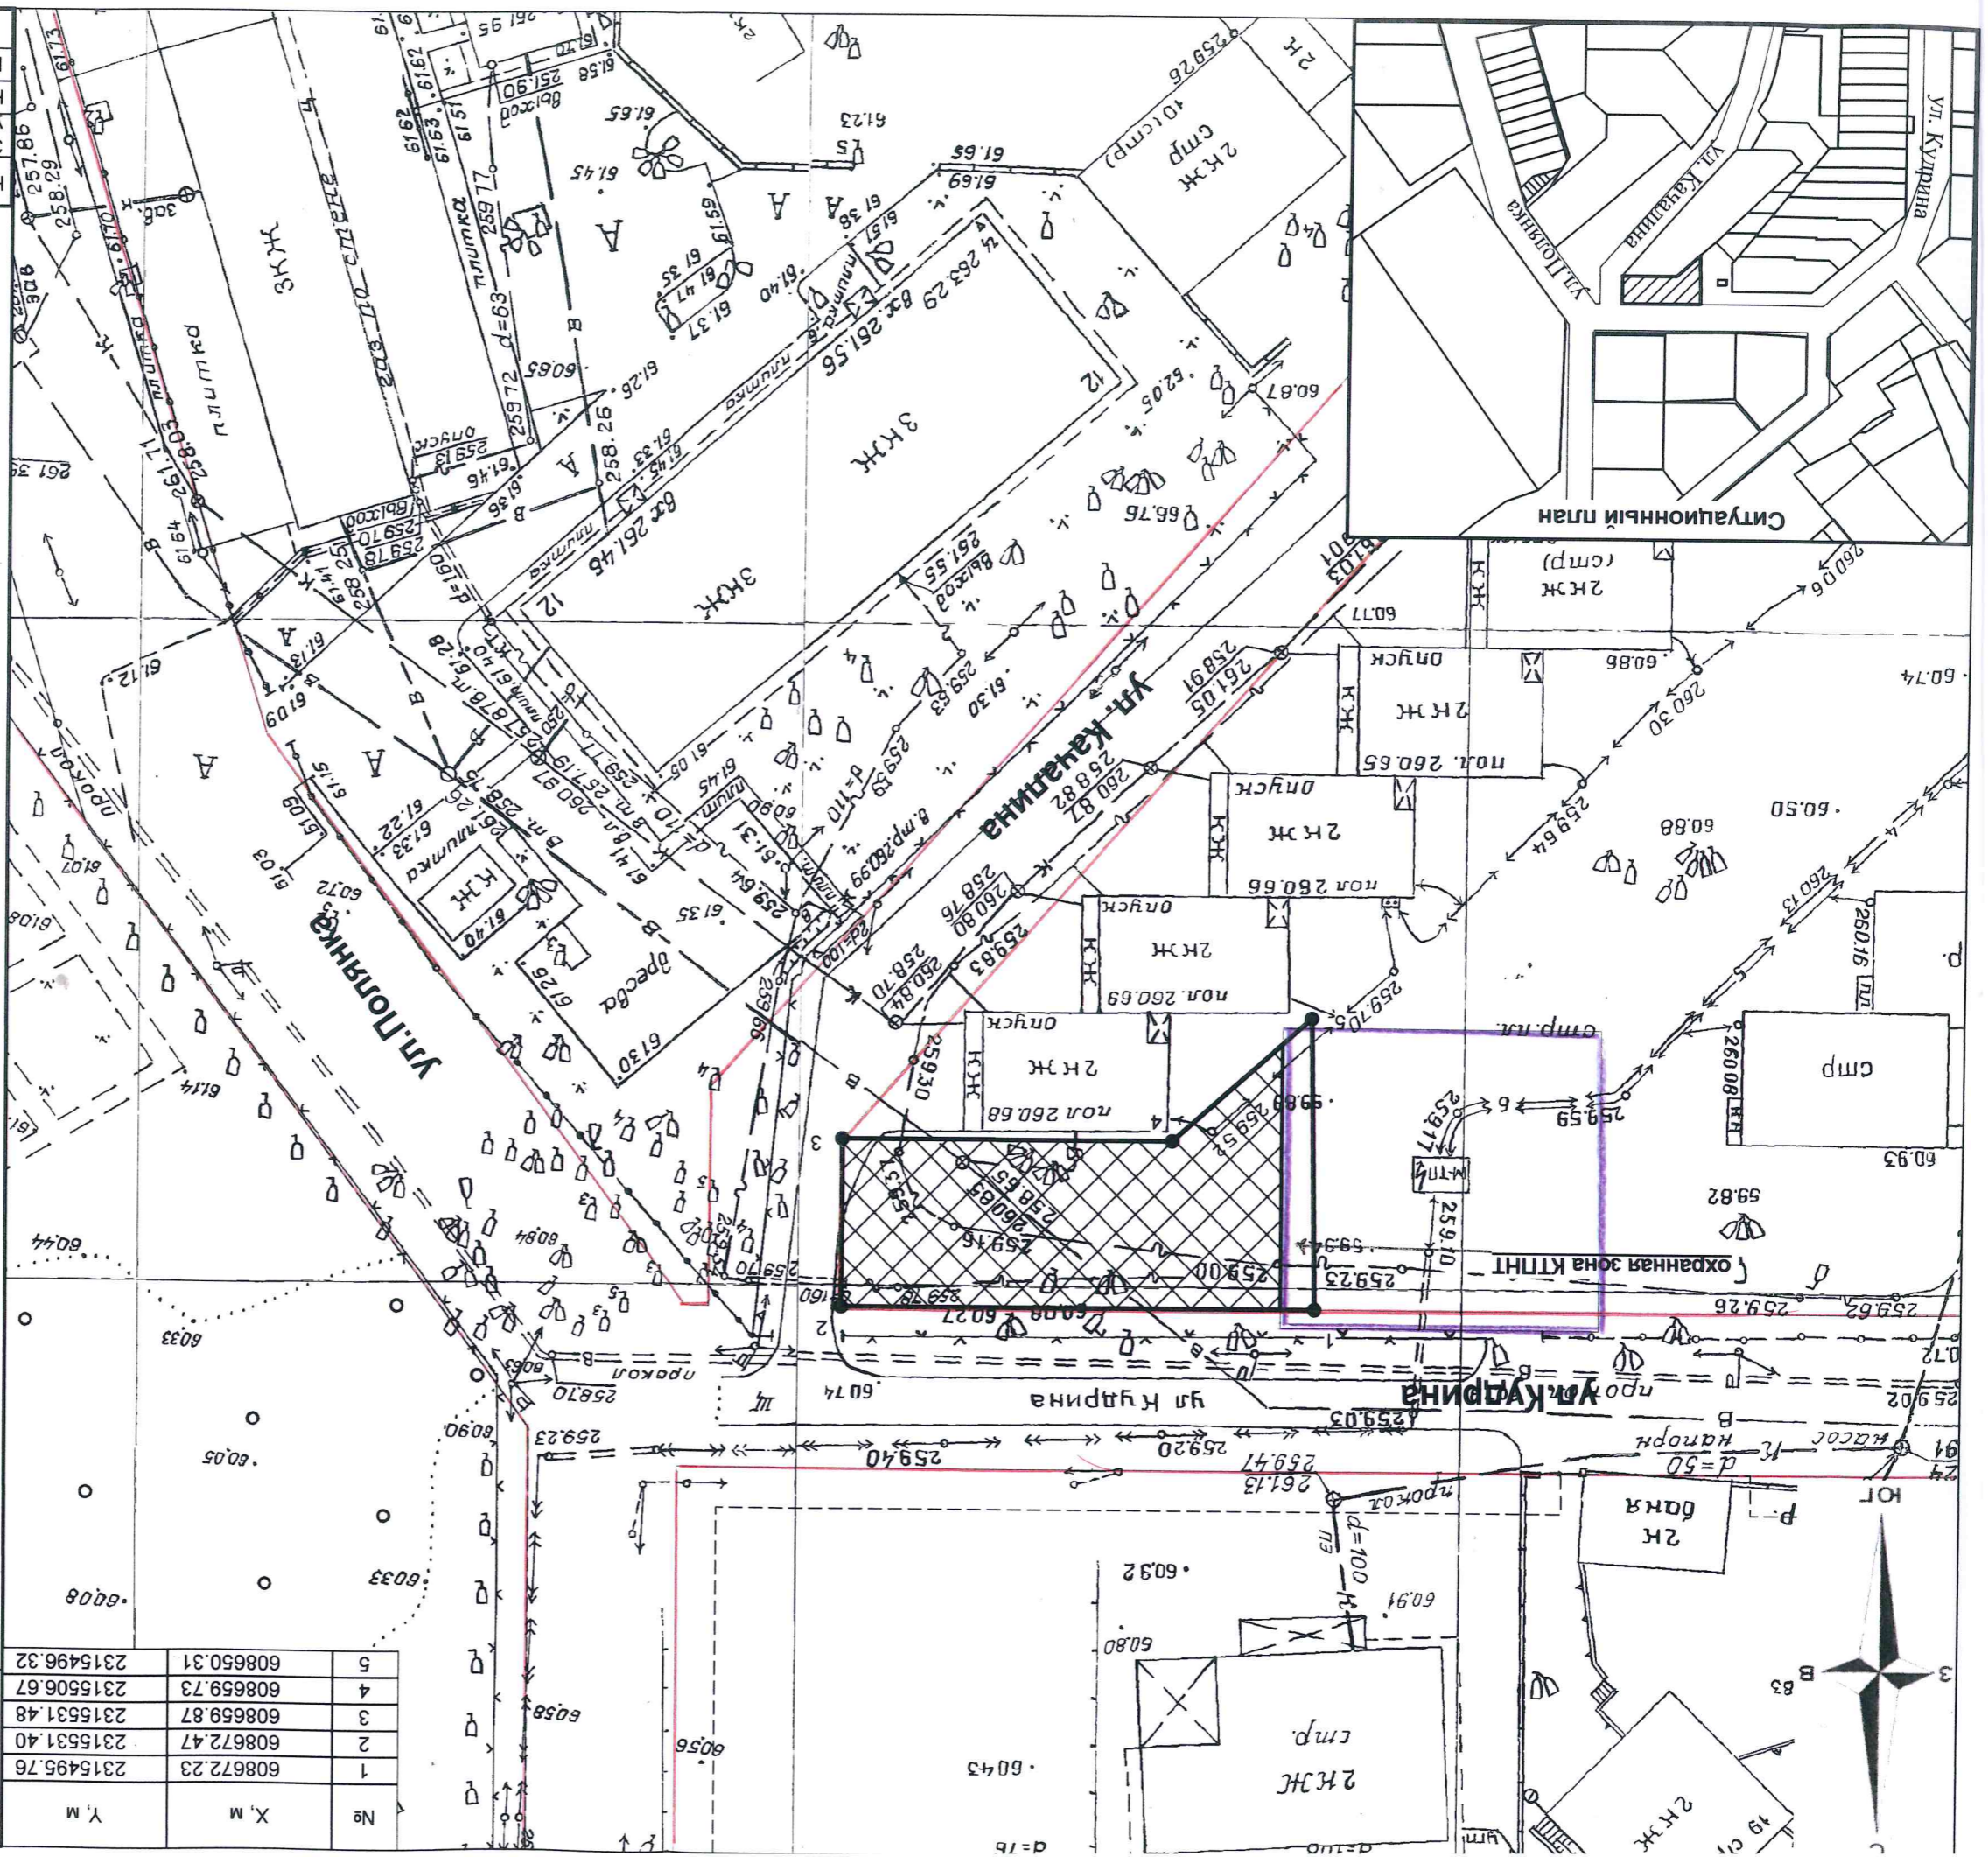

Ситуационный план

