


Ситуационный план

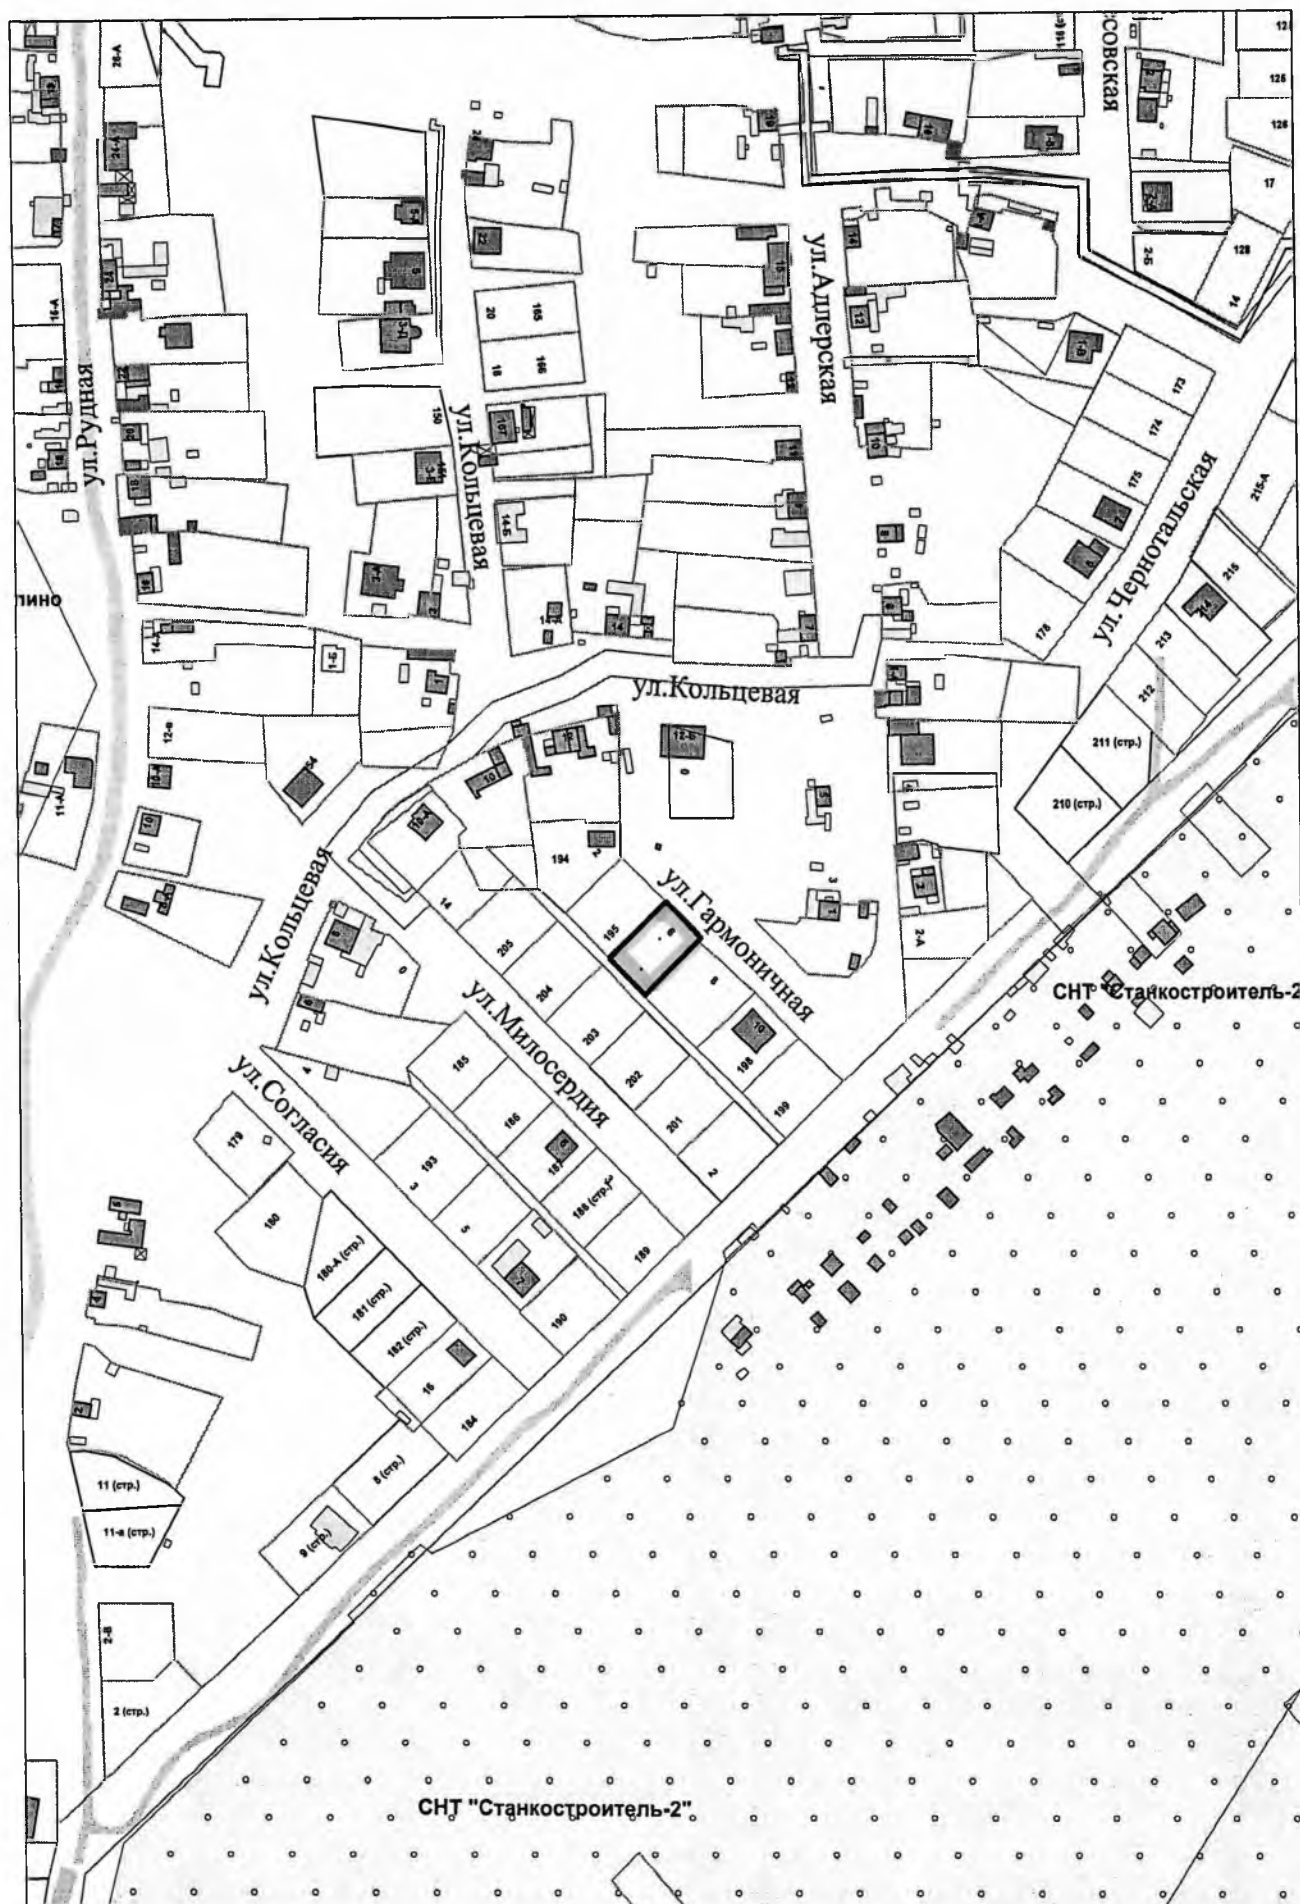

пл. 1040-9

масштаб 1:3000
площадь 652 кв. м