


85ma 185

ул. Братьев Кашириных, 110 стр. 165

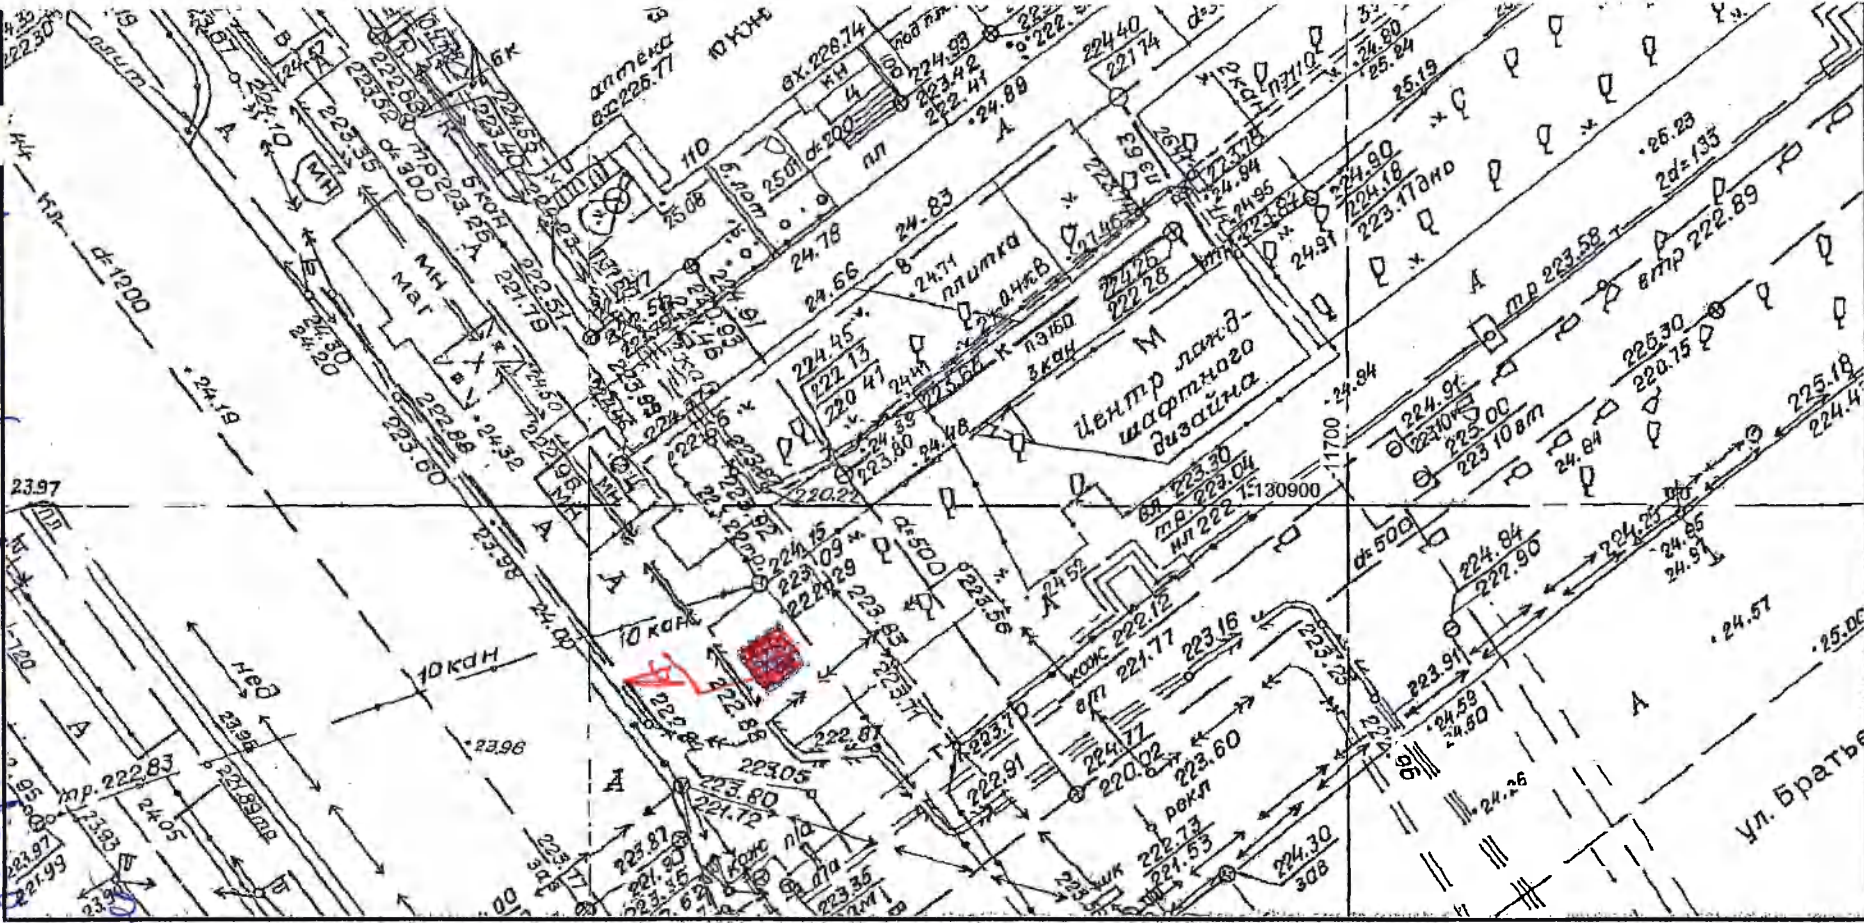

Система координат: местная г. Челябинск
Система высот: Балтийская



С. 01 1-100-1 ИЗЫСКАНИЯ
СВЯТАЯ ПЕР. ТРЕБУЕТСЯ
ОБНОВЛЕНИЕ СВЕДЕНИЙ

				Администрация города Челябинска Управление по архитектурно-градостроительному проектированию				
				Земельный участок по ул. Братьев Кашириных, 110, г. Челябинск		Хамданов Д. С.		
					Гриф	Лист	Листов	
					1	1		
зам. нач. Упр.	Коваленко	<i>[Signature]</i>		Выкопировка из дежурной топографической карты Масштаб 1:500			Инв. № 228/23	
нач. отдела	Стреляева	<i>[Signature]</i>					№ заявки 1785	
подготовил	Афанасьева	<i>[Signature]</i> 27.02.23						
Нач. ОЗГТ	Гемечкина	<i>[Signature]</i>						