


Генеральный план

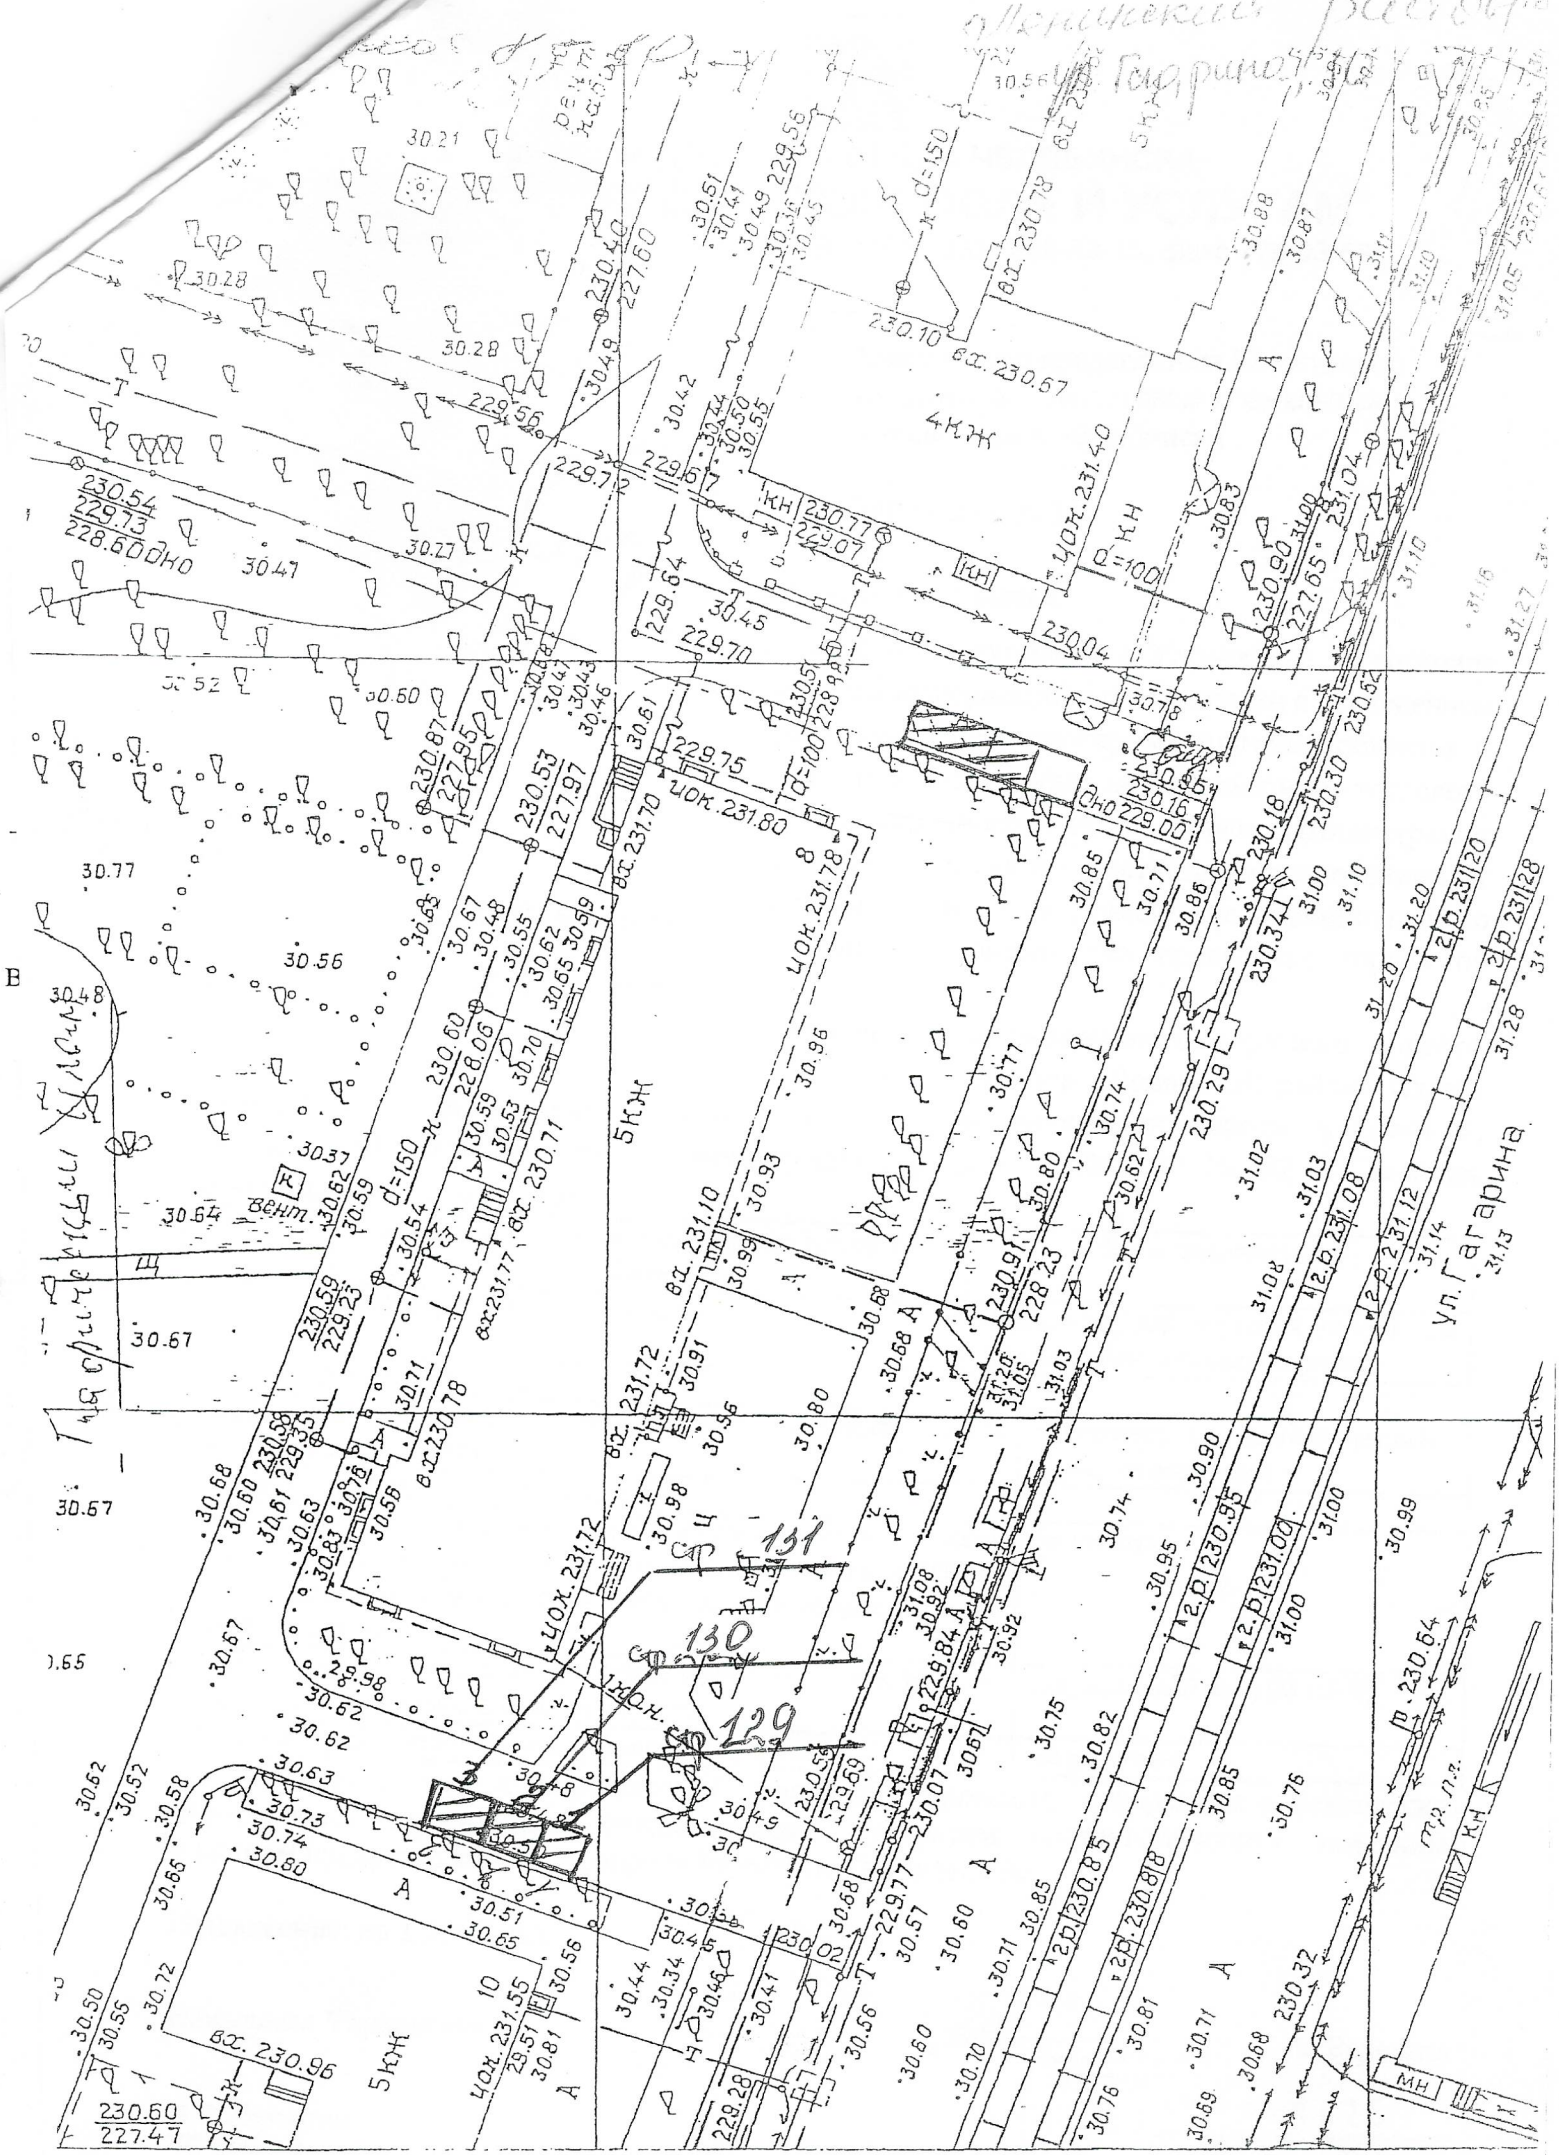

Б

Ул. Гагарина

Ул. С. Мухоморова