

ГРАДОСТРОИТЕЛЬНЫЙ ПЛАН ЗЕМЕЛЬНОГО УЧАСТКА №

Р Ф - 7 4 - 3 - 1 5 - 1 - 0 7 - 2 0 2 5 - 7 0 2 4 - 0

Градостроительный план земельного участка подготовлен на основании

заявления Комитета по управлению имуществом и земельным отношениям города Челябинска от 14.04.2025 № 2972.

(реквизиты заявления правообладателя земельного участка, иного лица в случае, предусмотренном частями 1.1 и 1.2 статьи 57.3 Градостроительного кодекса Российской Федерации, с указанием ф.и.о. заявителя – физического лица, либо реквизиты заявления и наименование заявителя – юридического лица о выдаче градостроительного плана земельного участка)

Местонахождение земельного участка

Челябинская область

(субъект Российской Федерации)

город Челябинск

(муниципальный район или городской округ)

(поселение)

Описание границ земельного участка (образуемого земельного участка):

Обозначение (номер) характерной точки	Перечень координат характерных точек в системе координат, используемой для ведения Единого государственного реестра недвижимости	
	X	Y
1	614814.44	2320457.22
2	614887.17	2320423.61
3	614895.00	2320447.42
4	614847.46	2320469.50
5	614824.09	2320480.35
6	614819.80	2320470.06
7	614814.62	2320457.64

Кадастровый номер земельного участка (при наличии) или в случае, предусмотренном частями 1.1 и 1.2 статьи 57.3 Градостроительного кодекса Российской Федерации, условный номер образуемого земельного участка на основании утвержденных проекта межевания территории и (или) схемы расположения земельного участка или земельных участков на кадастровом плане территории:

74:36:0702004:809

ГП 13383

Площадь земельного участка 1976 кв. м.

Информация о расположенных в границах земельного участка объектах капитального строительства:

В границах земельного участка расположены объекты капитального строительства.
Количество объектов: 1.

Информация о границах зоны планируемого размещения объекта капитального строительства в соответствии с утвержденным проектом планировки территории (при наличии):

Обозначение (номер) характерной точки	Перечень координат характерных точек в системе координат, используемой для ведения Единого государственного реестра недвижимости	
	X	Y
-	-	-

Реквизиты проекта планировки территории и (или) проекта межевания территории в случае, если земельный участок расположен в границах территории, в отношении которой утверждены проект планировки территории и (или) проект межевания территории:

Постановление Администрации города Челябинска от 05.09.2012 № 188-п «Об утверждении документации по планировке территории в границах улицы Технологической в жилом районе Шагол в Курчатовском районе города Челябинска».

(указывается в случае, если земельный участок расположен в границах территории, в отношении которой утверждены проект планировки территории и (или) проект межевания территории)

Информация о расположении земельного участка в границах территории, в отношении которой принято решение о комплексном развитии территории и (или) заключен договор о комплексном развитии территории:

Информация отсутствует.

(указывается в случае, если земельный участок расположен в границах территории в отношении которой принято решение о комплексном развитии территории и (или) заключен договор о комплексном развитии территории)

Градостроительный план подготовлен:

М.П.




Заместитель Главы
города по строительству
В. В. Шамне

Дата выдачи

12.05.2025

Ранее выдавался градостроительный план земельного участка
РФ-74-3-15-1-07-2024-5567-0 от 20.08.2024.

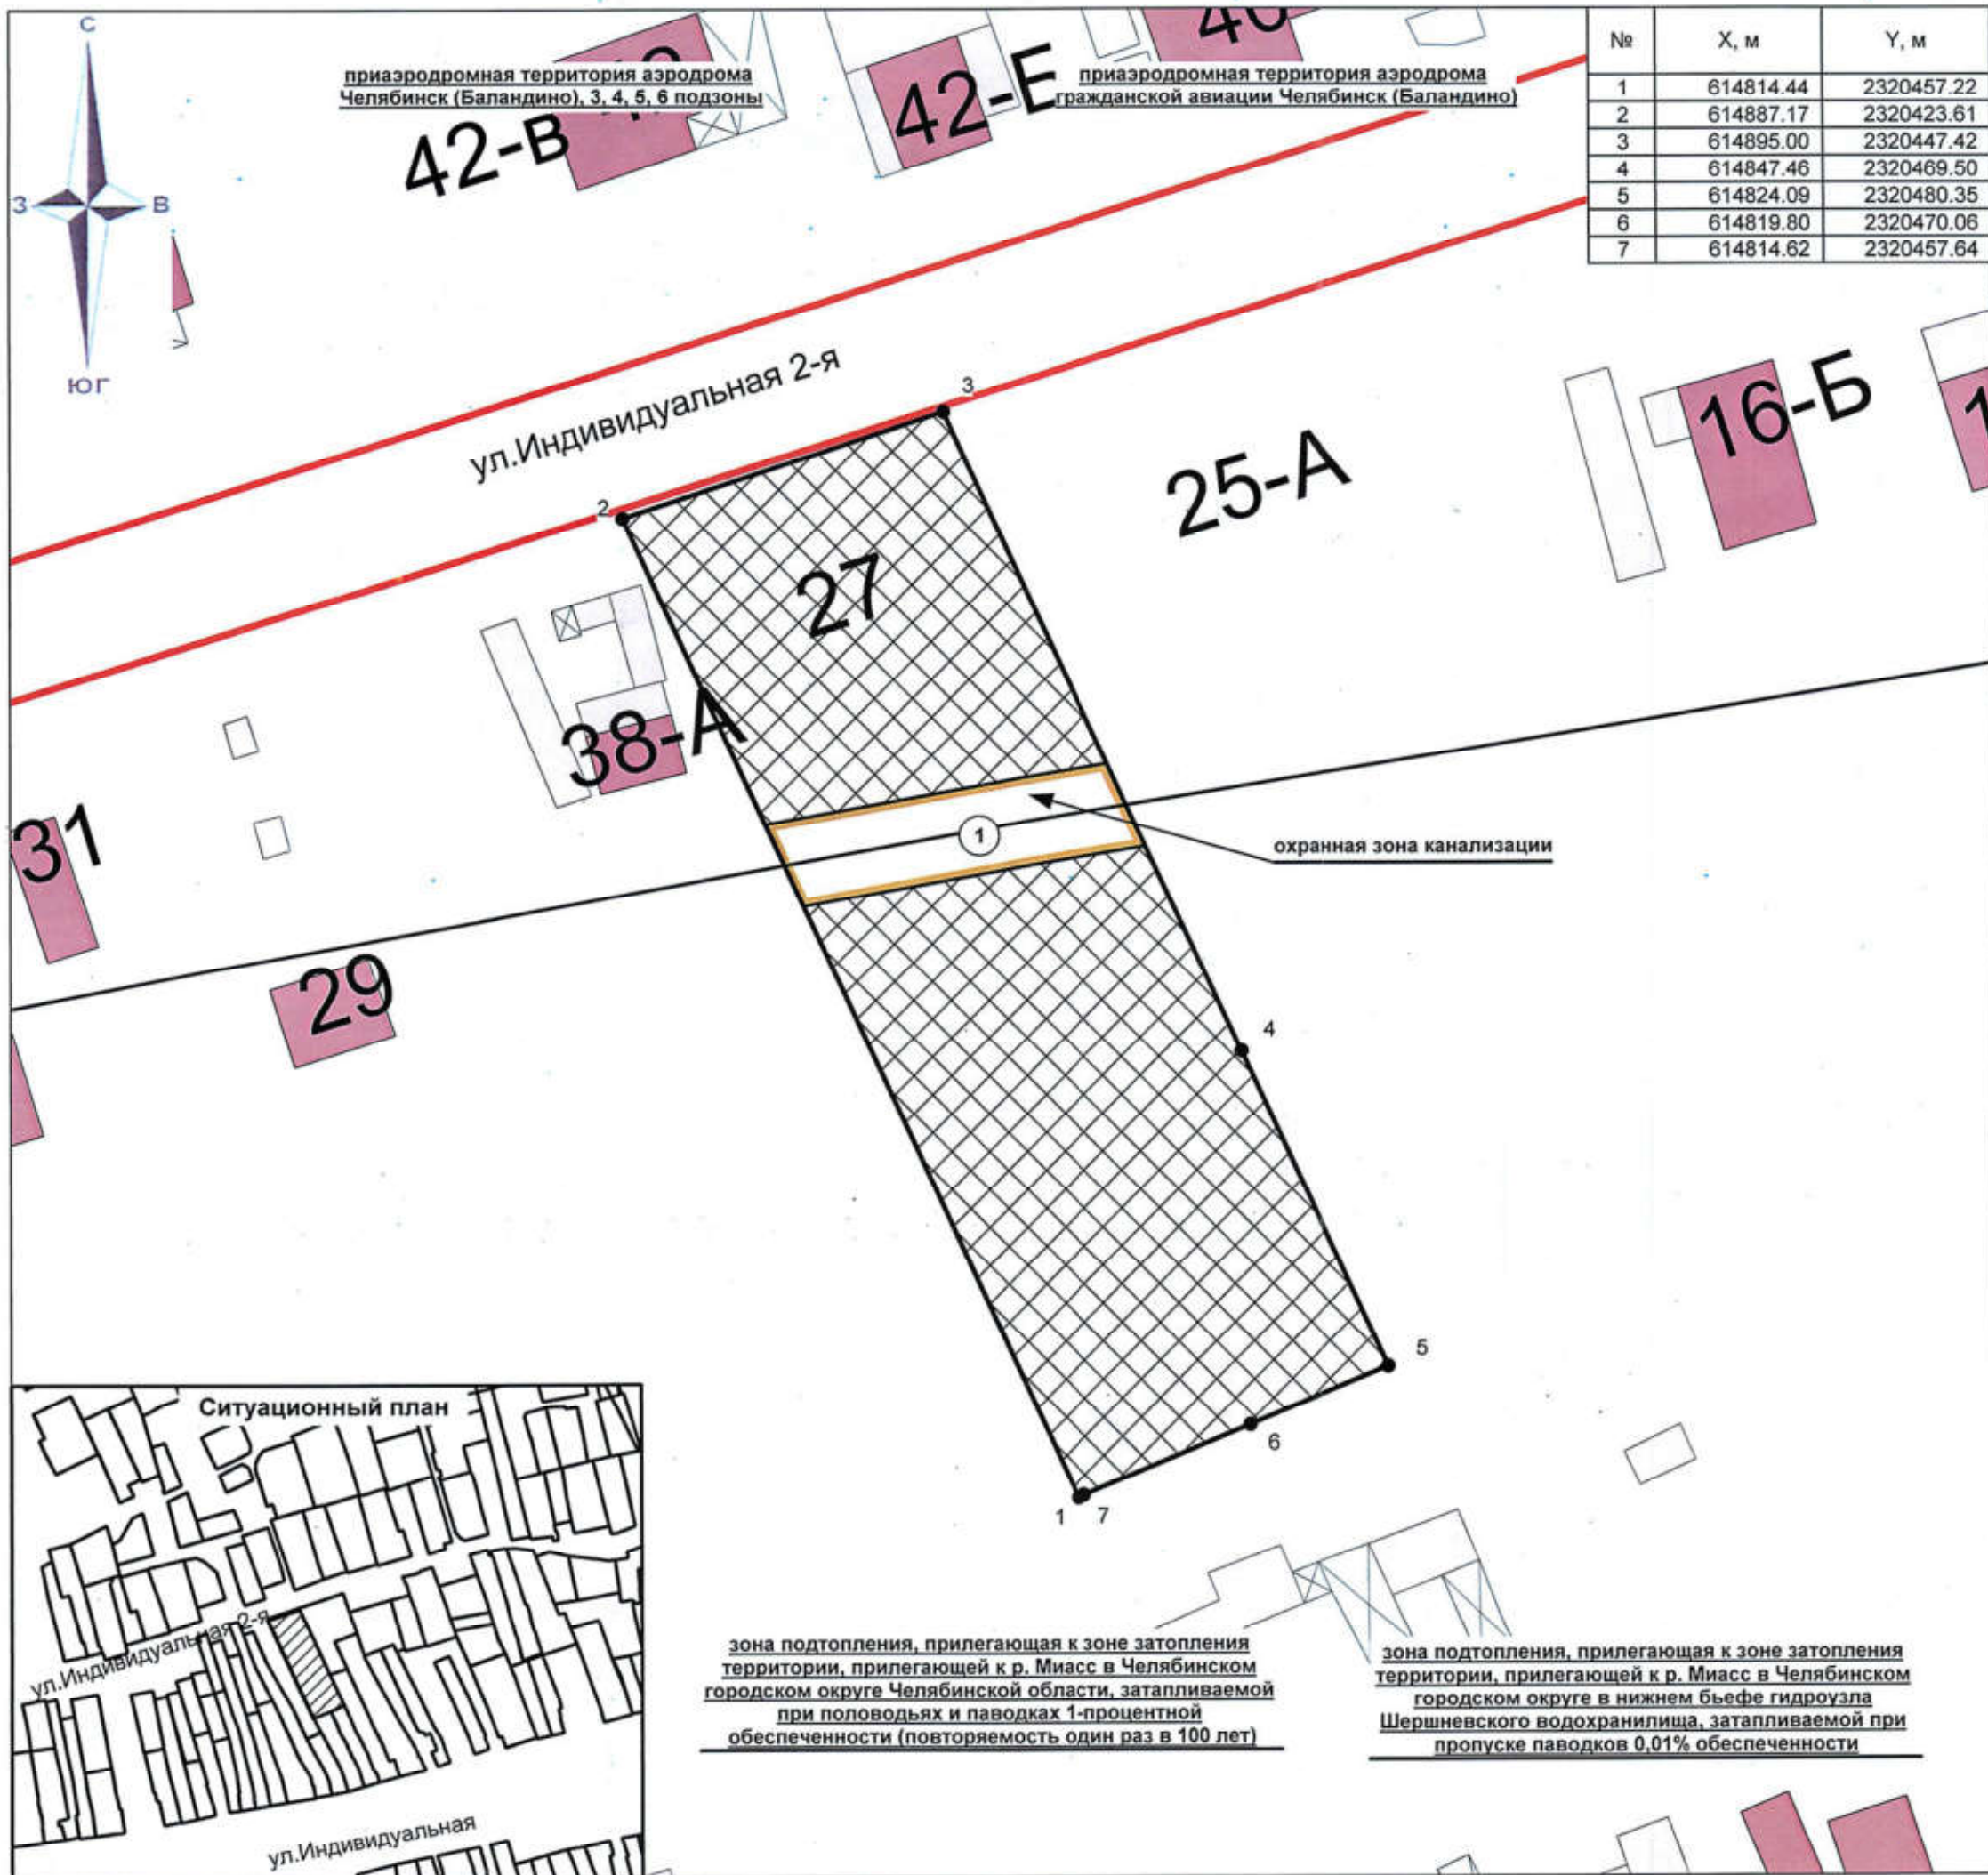

№	X, м	Y, м
1	614814.44	2320457.22
2	614887.17	2320423.61
3	614895.00	2320447.42
4	614847.46	2320469.50
5	614824.09	2320480.35
6	614819.80	2320470.06
7	614814.62	2320457.64

АДМИНИСТРАЦИЯ ГОРОДА ЧЕЛЯБИНСКА
УПРАВЛЕНИЕ ГРАДОСТРОИТЕЛЬНЫХ РАЗРЕШЕНИЙ ГОРОДА ЧЕЛЯБИНСКА

Чертеж градостроительного плана земельного участка по ул. Индивидуальной 2-й, земельный участок 27 в Курчатовском районе города Челябинска

Экспликация объектов и условные обозначения:

1 - канализационный коллектор

- граница земельного участка
 - границы, в пределах которых разрешается строительство объектов капитального строительства
 - граница зон с особыми условиями использования территории (канализация)

Точки подключения (технологического присоединения) объектов капитального строительства к сетям инженерно-технического обеспечения

- К - канализация (водоотведение)
- Т - теплоснабжение
- В - водоснабжение

Чертеж градостроительного плана выполнен в масштабе 1:500

Чертеж градостроительного плана земельного участка разработан УГР

Примечание

Минимальный отступ от границ красных линий, территорий общего пользования предусмотреть согласно видам разрешенного использования земельных участков и объектов капитального строительства, указанных в разделе 2.2. градостроительного плана земельного участка для соответствующей территориальной зоны согласно приложениям 2 ПЗиЗ.

Начальник управления		Мельник
Заместитель начальника управления		Коржикова
Начальник отдела		Кассирова
Исполнитель		Калинина
Масштаб 1:500	Инв. №	Площадь 1976 кв.м.

2. Информация о градостроительном регламенте либо требованиях к назначению, параметрам и размещению объекта капитального строительства на земельном участке, на который действие градостроительного регламента не распространяется или для которого градостроительный регламент не устанавливается:

Земельный участок расположен в территориальной зоне – В.1.2 (зона индивидуальной и блокированной жилой застройки в зонах стабилизации), установлен градостроительный регламент.

2.1. Реквизиты акта органа государственной власти субъекта Российской Федерации, органа местного самоуправления, содержащего градостроительный регламент либо реквизиты акта федерального органа государственной власти, органа государственной власти субъекта Российской Федерации, органа местного самоуправления, иной организации, определяющего в соответствии с федеральными законами порядок использования земельного участка, на который действие градостроительного регламента не распространяется или для которого градостроительный регламент не устанавливается

Решение Челябинской городской Думы от 29.08.2023 № 41/23 «Об утверждении Правил землепользования и застройки города Челябинска».

2.2. Информация о видах разрешенного использования земельного участка:

Основные виды разрешенного использования:

(2.1) для индивидуального жилищного строительства.

Условно разрешенные виды использования: —.

Вспомогательные виды разрешенного использования: —.

2.3. Предельные (минимальные и (или) максимальные) размеры земельного участка и предельные параметры разрешенного строительства, реконструкции объекта капитального строительства, установленные градостроительным регламентом для территориальной зоны, в которой расположен земельный участок:

Предельные (минимальные и (или) максимальные) размеры земельных участков, в том числе их площадь			Минимальные отступы от границ земельного участка в целях определения мест допустимого размещения зданий, строений, сооружений, за пределами которых запрещено строительство зданий, строений, сооружений	Предельное количество этажей и (или) предельная высота зданий, строений, сооружений	Максимальный процент застройки в границах земельного участка, определяемый как отношение суммарной площади земельного участка, которая может быть застроена, ко всей площади земельного участка	Требования к архитектурным решениям объектов капитального строительства, расположенным в границах территории исторического поселения федерального или регионального значения	Иные показатели
1	2	3	4	5	6	7	8
Длина, м	Ширина, м	Площадь, кв.м или га					
Без ограничений	Без ограничений	Минимальный – 300 кв. м. максимальный – 2000 кв. м.	Наружная грань индивидуального жилого дома располагается по створу сложившейся застройки (фасады жилых домов) в пределах квартала. При этом входные группы и крыльца не должны размещаться на территориях общего пользования. Для вида разрешенного использования (2.1) для индивидуального жилищного строительства минимальное расстояние от	3/ максимальная высота ОКС – без ограничений	50 %	-	В соответствии с ДПТ индивидуальный жилой дом. В соответствии с ПЗиЗ муниципального образования «Челябинский городской округ» минимальный процент застройки – 10%, коэффициент строительного использования – без ограничений, минимальный процент озеленения – без ограничений.

1	2	3	4	5	6	7	8
Длина, м	Ширина, м	Площадь, кв.м или га					
			<p>объектов капитального строительства до границы смежных земельных участков составляет 3 м. и может быть сокращено до нуля при условии согласования со смежными землепользователями и наличии неблагоприятных условий для застройки (площадь земельного участка меньше площади, установленной градостроительным регламентом, конфигурация земельного участка, не позволяющая разместить объект капитального строительства с нормируемым отступом, иные характеристики), при условии получения разрешения на отклонение от предельных параметров разрешенного строительства в части отступа от границ смежных земельных участков.</p>				

2.4. Требования к назначению, параметрам и размещению объекта капитального строительства на земельном участке, на который действие градостроительного регламента не распространяется или для которого градостроительный регламент не устанавливается (за исключением случая, предусмотренного пунктом 7.1 части 3 статьи 57.3 Градостроительного кодекса Российской Федерации):

Информация отсутствует.

Причины отнесения земельного участка к виду земельного участка, на который действие градостроительного регламента не распространяется или для которого градостроительный регламент не устанавливается	Реквизиты акта, регулирующего использование земельного участка	Требования к использованию земельного участка	Требования к параметрам объекта капитального строительства			Требования к размещению объектов капитального строительства	
			Предельное количество этажей и (или) предельная высота зданий, строений, сооружений	Максимальный процент застройки в границах земельного участка, определяемый как отношение суммарной площади земельного участка, которая может быть застроена, ко всей площади земельного участка	Иные требования к параметрам объекта капитального строительства	Минимальные отступы от границ земельного участка в целях определения мест допустимого размещения зданий, строений, сооружений, за пределами которых запрещено строительство зданий, строений, сооружений	Иные требования к размещению объектов капитального строительства
1	2	3	4	5	6	7	8
-	-	-	-	-	-	-	-

2.5. Предельные параметры разрешенного строительства, реконструкции объекта капитального строительства, установленные положением об особо охраняемых природных территориях, в случае выдачи градостроительного плана земельного участка в отношении земельного участка, расположенного в границах особо охраняемой природной территории:

Информация отсутствует.

Причины отнесения земельного участка к виду земельного участка, для которого градостроительный регламент не устанавливается	Реквизиты Положения об особо охраняемой природной территории	Реквизиты утвержденной документации по планировке территории	Зонирование особо охраняемой природной территории (да/нет)							
			Функциональная зона	Виды разрешенного использования земельного участка		Требования к параметрам объекта капитального строительства			Требования к размещению объектов капитального строительства	
				Основные виды разрешенного использования	Вспомогательные виды разрешенного использования	Предельное количество этажей и (или) предельная высота зданий, строений, сооружений	Максимальный процент застройки в границах земельного участка, определяемый как отношение суммарной площади земельного участка, которая может быть застроена, ко всей площади земельного участка	Иные требования к параметрам объекта капитального строительства	Минимальные отступы от границ земельного участка в целях определения мест допустимого размещения зданий, строений, сооружений, за пределами которых запрещено строительство зданий, строений, сооружений	Иные требования к размещению объектов капитального строительства
1	2	3	4	5	6	7	8	9	10	11
-	-	-	-	-	-	-	-	-	-	-

3. Информация о расположенных в границах земельного участка объектах капитального строительства и объектах культурного наследия.

3.1. Объекты капитального строительства:

№ 1	Сооружение (канализационный коллектор) протяженность – 4069 м.
(согласно чертежу(ам) градостроительного плана)	(назначение объекта капитального строительства, этажность, высотность, общая площадь, площадь застройки)
	инвентаризационный или кадастровый номер 74:00:0000000:59832

3.2. Объекты, включенные в единый государственный реестр объектов культурного наследия (памятников истории и культуры) народов Российской Федерации:

№ информация отсутствует	
(согласно чертежу(ам) градостроительного плана)	(назначение объекта культурного наследия, общая площадь, площадь застройки)
	(наименование органа государственной власти, принявшего решение о включении выявленного объекта культурного наследия в реестр, реквизиты этого решения)
регистрационный номер в реестре	от (дата)

4. Информация о расчетных показателях минимального допустимого уровня обеспеченности территории объектами коммунальной, транспортной, социальной инфраструктур и расчетных показателях максимально допустимого уровня территориальной доступности указанных объектов для населения в случае, если земельный участок расположен в границах территории, в отношении которой предусматривается осуществление деятельности по комплексному развитию территории:

Информация отсутствует.

Информация о расчетных показателях минимального допустимого уровня обеспеченности территории								
Объекты коммунальной инфраструктуры			Объекты транспортной инфраструктуры			Объекты социальной инфраструктуры		
Наименование вида объекта	Единица измерения	Расчетный показатель	Наименование вида объекта	Единица измерения	Расчетный показатель	Наименование вида объекта	Единица измерения	Расчетный показатель
1	2	3	4	5	6	7	8	9
-	-	-	-	-	-	-	-	-
Информация о расчетных показателях максимально допустимого уровня территориальной доступности								
Наименование вида объекта	Единица измерения	Расчетный показатель	Наименование вида объекта	Единица измерения	Расчетный показатель	Наименование вида объекта	Единица измерения	Расчетный показатель
1	2	3	4	5	6	7	8	9
-	-	-	-	-	-	-	-	-

5. Информация об ограничениях использования земельного участка, в том числе если земельный участок полностью или частично расположен в границах зон с особыми условиями использования территорий:

1) Приаэродромная территория аэродрома Челябинск (Баландино), 3, 4, 5, 6 подзоны, реестровые номера 74:36-6.6868, 74:00-6.759, 74:00-6.760, 74:00-6.767.

Приказ Министерства транспорта Российской Федерации Федерального агентства воздушного транспорта от 29.05.2020 № 523-П «Об установлении приаэродромной территории аэродрома Челябинск (Баландино)», Воздушный кодекс Российской Федерации от 19.03.1997 № 60-ФЗ, постановление Правительства РФ от 02.12.2017 № 1460 «Об утверждении Правил установления приаэродромной территории, Правил выделения на приаэродромной территории подзон и Правил разрешения разногласий, возникающих между высшими исполнительными органами государственной власти субъектов Российской Федерации и уполномоченными Правительством Российской Федерации федеральными органами исполнительной власти при согласовании проекта решения об установлении приаэродромной территории».

Земельный участок полностью расположен в границах зон с особыми условиями использования территории, площадь земельного участка, покрываемая зонами с особыми условиями использования территории, составляет 1976 кв. м.

Использование земельного участка вести в соответствии со СанПиН 2.2.1/2.1.1.1200-03 «Санитарно-защитные зоны и санитарная классификация предприятий, сооружений и иных объектов», ограничениями, установленными для 3, 4, 5, 6 подзон приаэродромной территории аэродрома Челябинск (Баландино).

2) Приаэродромная территория аэродрома гражданской авиации «Челябинск (Баландино)», реестровый номер 74:00-6.1140.

Приказ Министерства транспорта Российской Федерации Федерального агентства воздушного транспорта от 21.12.2023 № 1175-П «Об установлении приаэродромной территории аэродрома гражданской авиации Челябинск (Баландино)», Воздушный кодекс Российской Федерации от 19.03.1997 № 60-ФЗ, постановление Правительства Российской Федерации от 02.12.2017 № 1460 «Об утверждении Правил установления приаэродромной территории, Правил выделения на приаэродромной территории подзон и Правил разрешения разногласий, возникающих между высшими исполнительными органами государственной власти субъектов Российской Федерации и уполномоченными Правительством Российской Федерации федеральными органами исполнительной власти при согласовании проекта решения об установлении приаэродромной территории».

Земельный участок полностью расположен в границах зон с особыми условиями использования территории, площадь земельного участка, покрываемая зонами с особыми условиями использования территории, составляет 1976 кв. м.

Использование земельного участка вести в соответствии со СанПиН 2.2.1/2.1.1.1200-03 «Санитарно-защитные зоны и санитарная классификация предприятий, сооружений и иных объектов», ограничениями, установленными для приаэродромной территории аэродрома гражданской авиации Челябинск (Баландино).

3) Зона подтопления, прилегающая к зоне затопления территории, прилегающей к реке Миасс в Челябинском городском округе в нижнем бьефе гидроузла Шершневого водохранилища, затопляемой при пропуске паводков 0,01% обеспеченности», реестровый номер 74:00-6.762 (Водный кодекс Российской Федерации от 03.06.2006 № 74-ФЗ, Приказ Федерального агентства водных ресурсов Нижне-Обского Бассейнового Водного Управления от 10.04.2018 № 57 «Об определении границ зон затопления, подтопления территории, прилегающей к Шершневскому водохранилищу в Челябинском городском округе и Сосновском

муниципальном районе и территории, прилегающей к реке Миасс (включая водохранилища на реке) в Челябинском городском округе Челябинской области»).

Земельный участок полностью расположен в границах зон с особыми условиями использования территории, площадь земельного участка, покрываемая зонами с особыми условиями использования территории, составляет 1976 кв. м.

Использование земельного участка вести в соответствии со статьей 67.1 Водного кодекса Российской Федерации от 03.06.2006 № 74-ФЗ, с учетом проведения специальных защитных мероприятий по предотвращению негативного воздействия.

4) Зона подтопления, прилегающая к зоне затопления территории, прилегающей к реке Миасс в Челябинском городском округе Челябинской области, затапливаемой при половодьях и паводках 1-процентной обеспеченности (повторяемость один раз в 100 лет)», реестровый номер 74:00-6.764 (Водный кодекс Российской Федерации от 03.06.2006 № 74-ФЗ, Приказ Федерального агентства водных ресурсов Нижне-Обского Бассейнового Водного Управления от 10.04.2018 № 57 «Об определении границ зон затопления, подтопления территории, прилегающей к Шершневному водохранилищу в Челябинском городском округе и Сосновском муниципальном районе и территории, прилегающей к реке Миасс (включая водохранилища на реке) в Челябинском городском округе Челябинской области»).

Земельный участок полностью расположен в границах зон с особыми условиями использования территории, площадь земельного участка, покрываемая зонами с особыми условиями использования территории, составляет 1976 кв. м.

Использование земельного участка вести в соответствии со статьей 67.1 Водного кодекса Российской Федерации от 03.06.2006 № 74-ФЗ, с учетом проведения специальных защитных мероприятий по предотвращению негативного воздействия.

5) Охранная зона канализационного коллектора (СП 42.13330.2016 «Свод правил. Градостроительство. Планировка и застройка городских и сельских поселений». Актуализированная редакция СНиП 2.07.01-89*) утв. приказом Минстроя России от 30.12.2016 № 1034/пр.)).

Земельный участок частично расположен в границах зоны с особыми условиями использования территории, площадь земельного участка, покрываемая зоной с особыми условиями использования территории, составляет 168 кв. м.

Использование земельного участка вести в соответствии с СП 42.13330.2016 «Свод правил. Градостроительство. Планировка и застройка городских и сельских поселений».

6) Наличие на земельном участке инженерных коммуникаций и их охранных зон, согласно строительных норм и правил и других нормативных документов, не указанных в данном разделе и на чертеже ГПЗУ:

- канализация.

6. Информация о границах зон с особыми условиями использования территорий, если земельный участок полностью или частично расположен в границах таких зон:

Наименование зоны с особыми условиями использования территории с указанием объекта, в отношении которого установлена такая зона	Перечень координат характерных точек в системе координат, используемой для ведения Единого государственного реестра недвижимости		
	Обозначение (номер) характерной точки	X	Y
Приаэродромная территория аэродрома Челябинск (Баландино), 3, 4, 5, 6 подзоны, реестровые номера 74:36-6.6868, 74:00-6.759, 74:00-6.760, 74:00-6.767. Приаэродромная территория аэродрома гражданской авиации «Челябинск (Баландино)», реестровый номер 74:00-6.1140. Зоны подтопления, прилегающие к зонам затопления территорий, прилегающих к реке Миасс, реестровые номера 74:00-6.762 и 74:00-6.764	1	614814.44	2320457.22
	2	614887.17	2320423.61
	3	614895.00	2320447.42
	4	614847.46	2320469.50
	5	614824.09	2320480.35
	6	614819.80	2320470.06
	7	614814.62	2320457.64

7. Информация о границах публичных сервитутов:

Информация отсутствует.

Обозначение (номер) характерной точки	Перечень координат характерных точек в системе координат, используемой для ведения Единого государственного реестра недвижимости	
	X	Y
-	-	-

8. Номер и (или) наименование элемента планировочной структуры, в границах которого расположен земельный участок:

Жилой район «Миасский» в Курчатовском районе города Челябинска.

9. Информация о возможности подключения (технологического присоединения) объектов капитального строительства к сетям инженерно-технического обеспечения (за исключением сетей электроснабжения), определяемая с учетом программ комплексного развития систем коммунальной инфраструктуры поселения, муниципального округа, городского округа (при их наличии), в состав которой входят сведения о максимальной нагрузке в возможных точках подключения (технологического присоединения) к таким сетям, а также сведения об организации, представившей данную информацию:

Наименование органа (организации), выдавшего (ей) информацию о возможности подключения (технологического присоединения)	Реквизиты документа, содержащего информацию о возможности подключения	Вид ресурса, получаемого от сетей инженерно-технического обеспечения	Максимальная нагрузка подключения
МУП «Производственное объединение водоснабжения и водоотведения»			
АО «Челябинскгоргаз»	ВС/04/1/3136 от 29.04.2025	Газоснабжение	5 м3/час
МУП «ЧКТС»	№ 2217 от 21.04.2025	Теплоснабжение	Возможность подключения отсутствует.
АО «УСТЭК-Челябинск»	№ 942 от 28.04.2025	Теплоснабжение	Возможность подключения отсутствует.
ПАО «Ростелеком»			

10. Реквизиты нормативных правовых актов субъекта Российской Федерации, муниципальных правовых актов, устанавливающих требования к благоустройству территории:

Решение Челябинской городской Думы от 22.12.2015 № 16/32 «Об утверждении Правил благоустройства территории города Челябинска».
Максимальное сохранение зеленых насаждений.

11. Информация о красных линиях:

Обозначение (номер) характерной точки	Перечень координат характерных точек в системе координат, используемой для ведения Единого государственного реестра недвижимости	
	X	Y
1	614851.19	2320306.93
2	614939.51	2320587.79

12. Информация о требованиях к архитектурно-градостроительному облику объекта капитального строительства:

Требования к архитектурно-градостроительному облику объекта капитального строительства не установлены

№	Требования к архитектурно-градостроительному облику объекта капитального строительства	Показатель
1	2	3
-	-	-