


Начальник управления	Инт. № 8900	Площадь 13116 кв.м.
Земельный кадастр		
Управление		
Начальник отдела		
Исполнитель		
Масштаб 1:1 000		

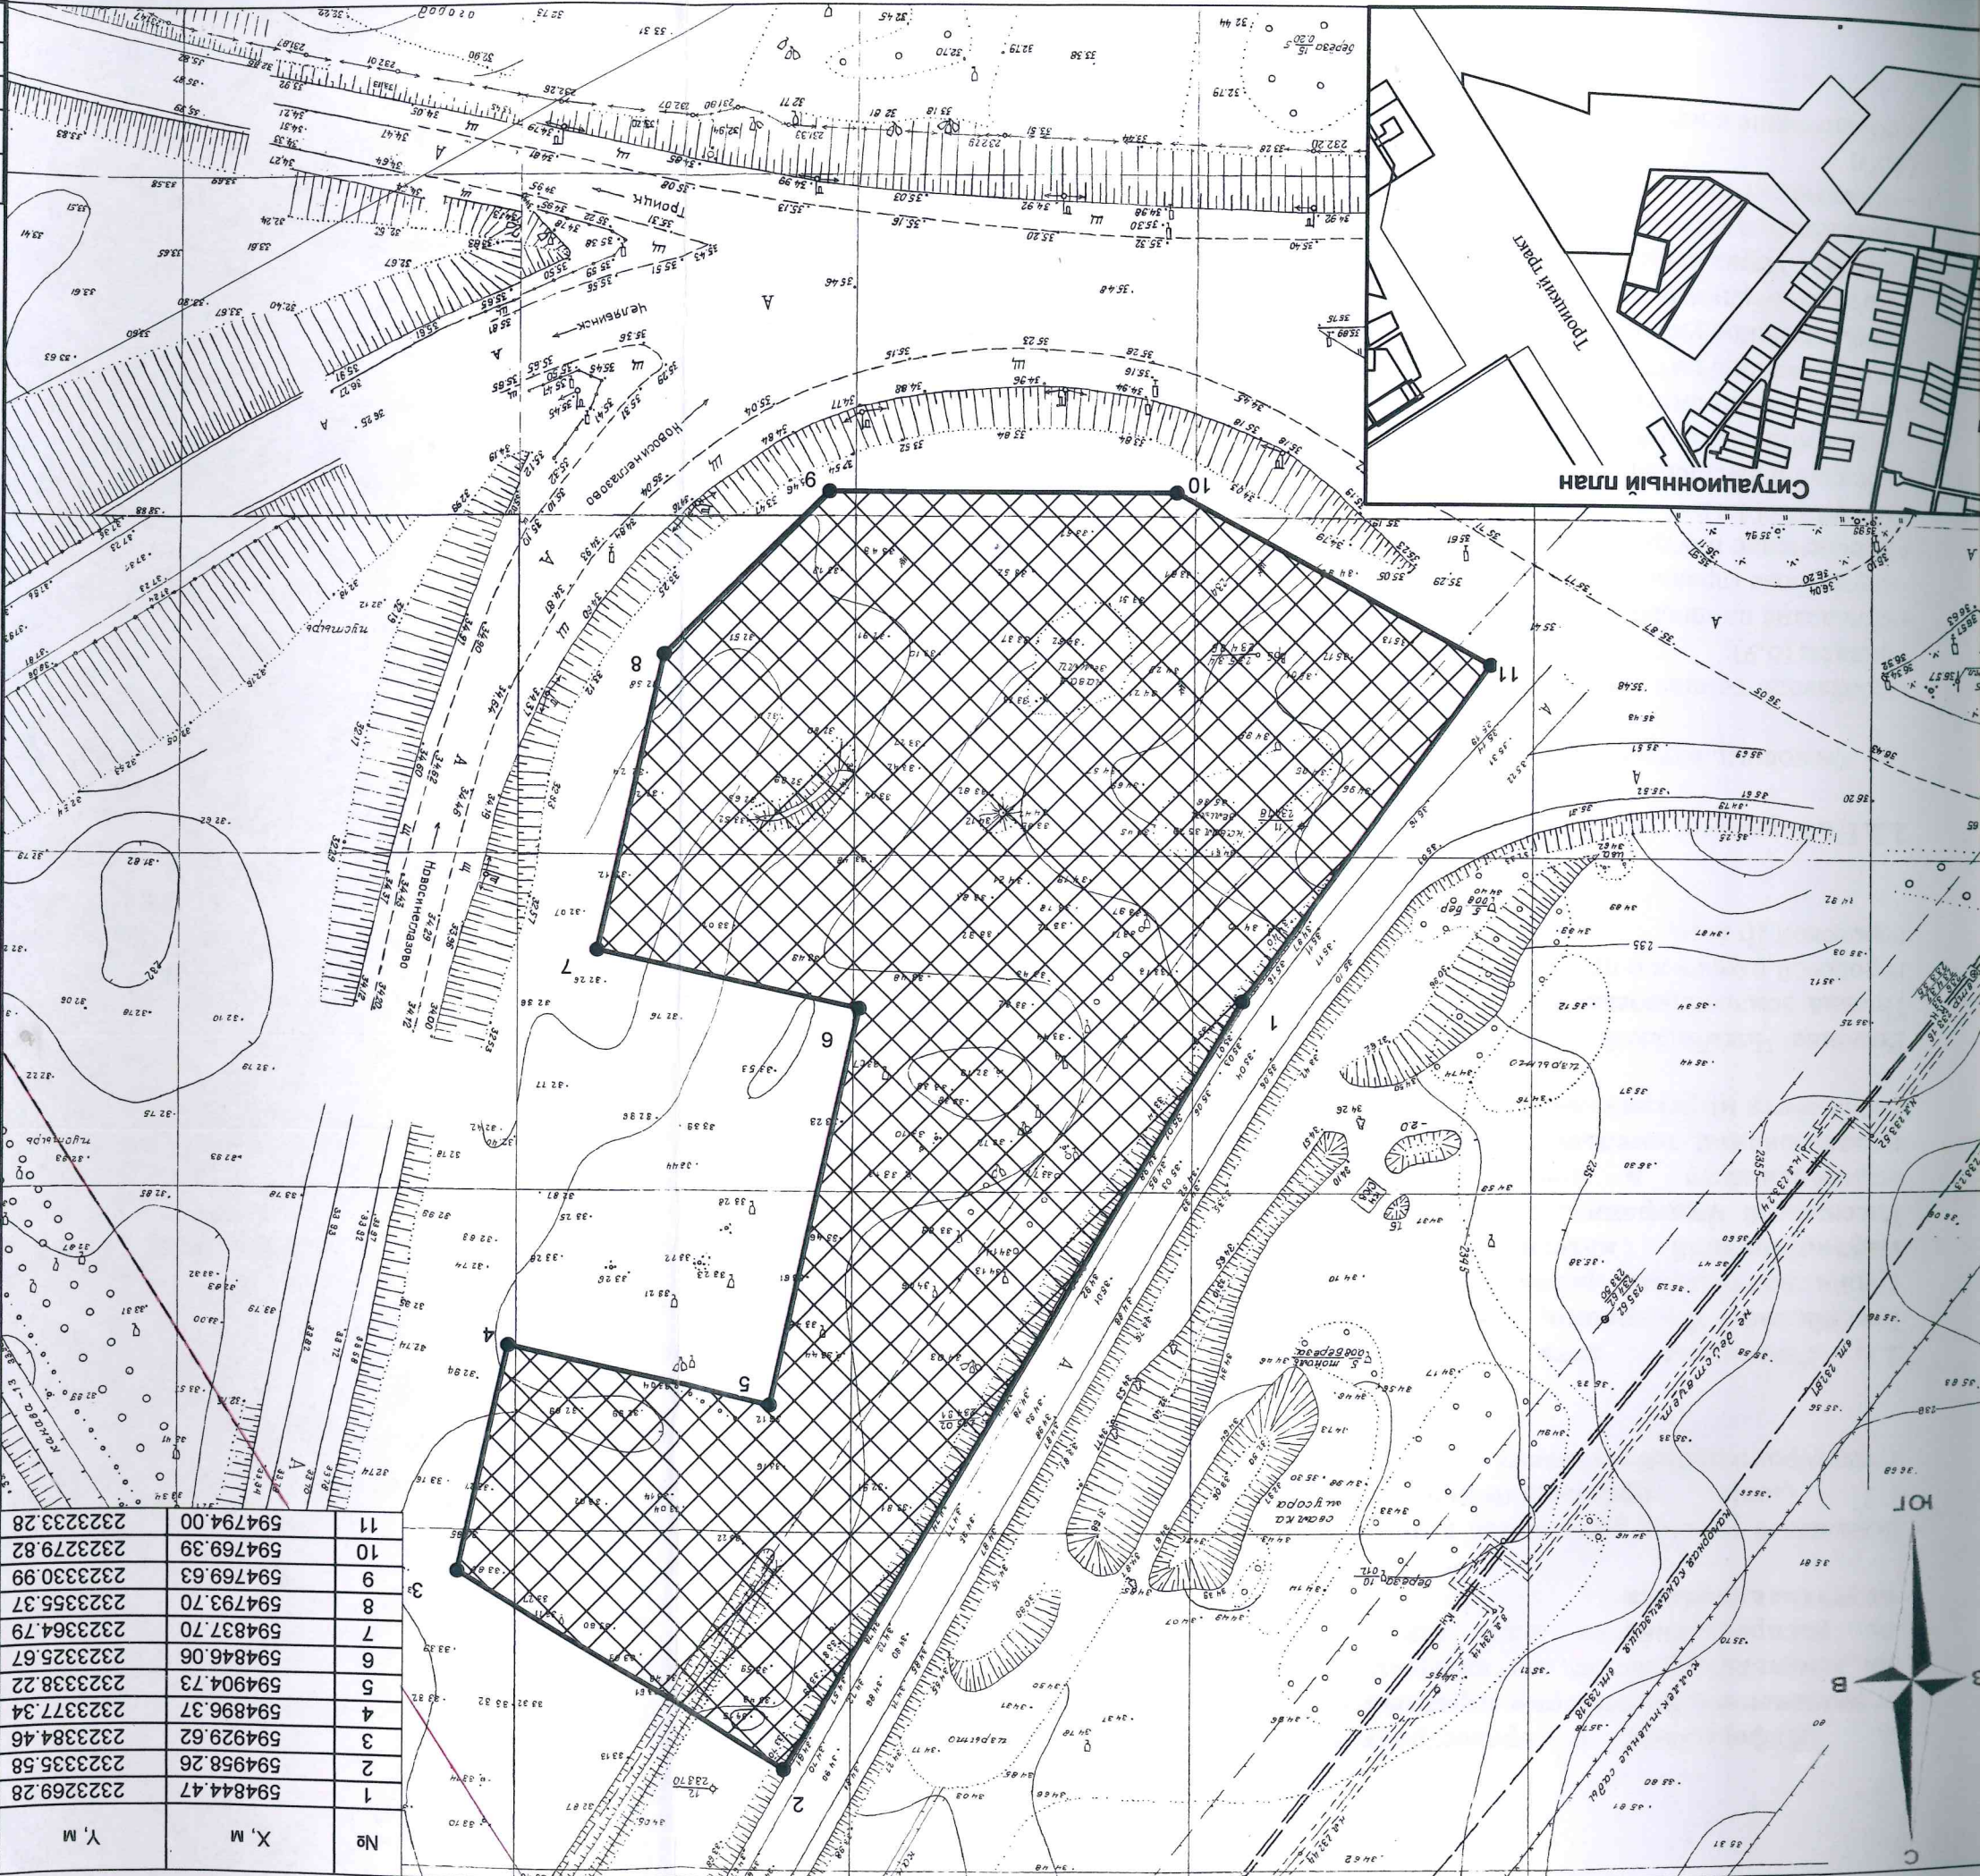

No	X, M	Y, M
1	594844.47	2323269.28
2	594958.26	2323335.58
3	594929.62	2323384.46
4	594896.37	2323377.34
5	594904.73	2323338.22
6	594846.06	23233325.67
7	594837.70	2323364.79
8	594793.70	2323355.37
9	594769.63	2323330.99
10	594769.39	2323279.82
11	594794.00	2323233.28

ЧЕРТЕЖ ПРАДОСТРОИТЕЛЬНОГО ПЛАНА ЗЕМЕЛЬНОГО УЧАСТКА
ПО ТРОИЦКОМУ ТРАКТУ, ЮГО-ВОСТОЧНОЕ С/Т "ЛОКОМОТИВ 2"
В СОВЕТСКОМ РАЙОНЕ ГОРОДА ЧЕЛЯБИНСКА

Условные обозначения:

- граница земельного участка

- границы, в пределах которых разрешается строительство объектов капитального строительства

- К - канализация (водопотребление)
- Т - теплоснабжение
- В - водоснабжение

Чертеж градостроительного плана
выполнен в масштабе 1:1000

Чертеж градостроительного плана
разработан на топографической
основе в масштабе 1:500

Чертеж градостроительного плана
разработан УГП