

№	X, м	Y, м
1	608001.62	2331273.58
2	608034.72	2331329.92
3	607926.14	2331343.58
4	607918.65	2331284.06


- граница земельного участка
- границы, в пределах которых разрешается строительство объектов капитального строительства
- граница зон с особыми условиями использования территории (ЛП)
- граница зон с особыми условиями использования территории (ВОЗ, ПЗП)
- Точки подключения (технологического присоединения) объектов капитального строительства к сетям инженерно-технического обеспечения
- К - канализация (водотведение)
- Т - теплоснабжение
- В - водоснабжение

Чертёж градостроительного плана выполнен в масштабе 1:1000

Чертёж градостроительного плана разработан на топографической основе в масштабе 1:500

Чертёж градостроительного плана земельного участка разработан УПР


Начальник управления	Кутепов М.А.
Заместитель начальника управления	Шёнов
Начальник отдела	Касирова
Исполнитель	Трошина
Ивл. №	Площадь 5793 кв.м.
Масштаб 1:1 000	

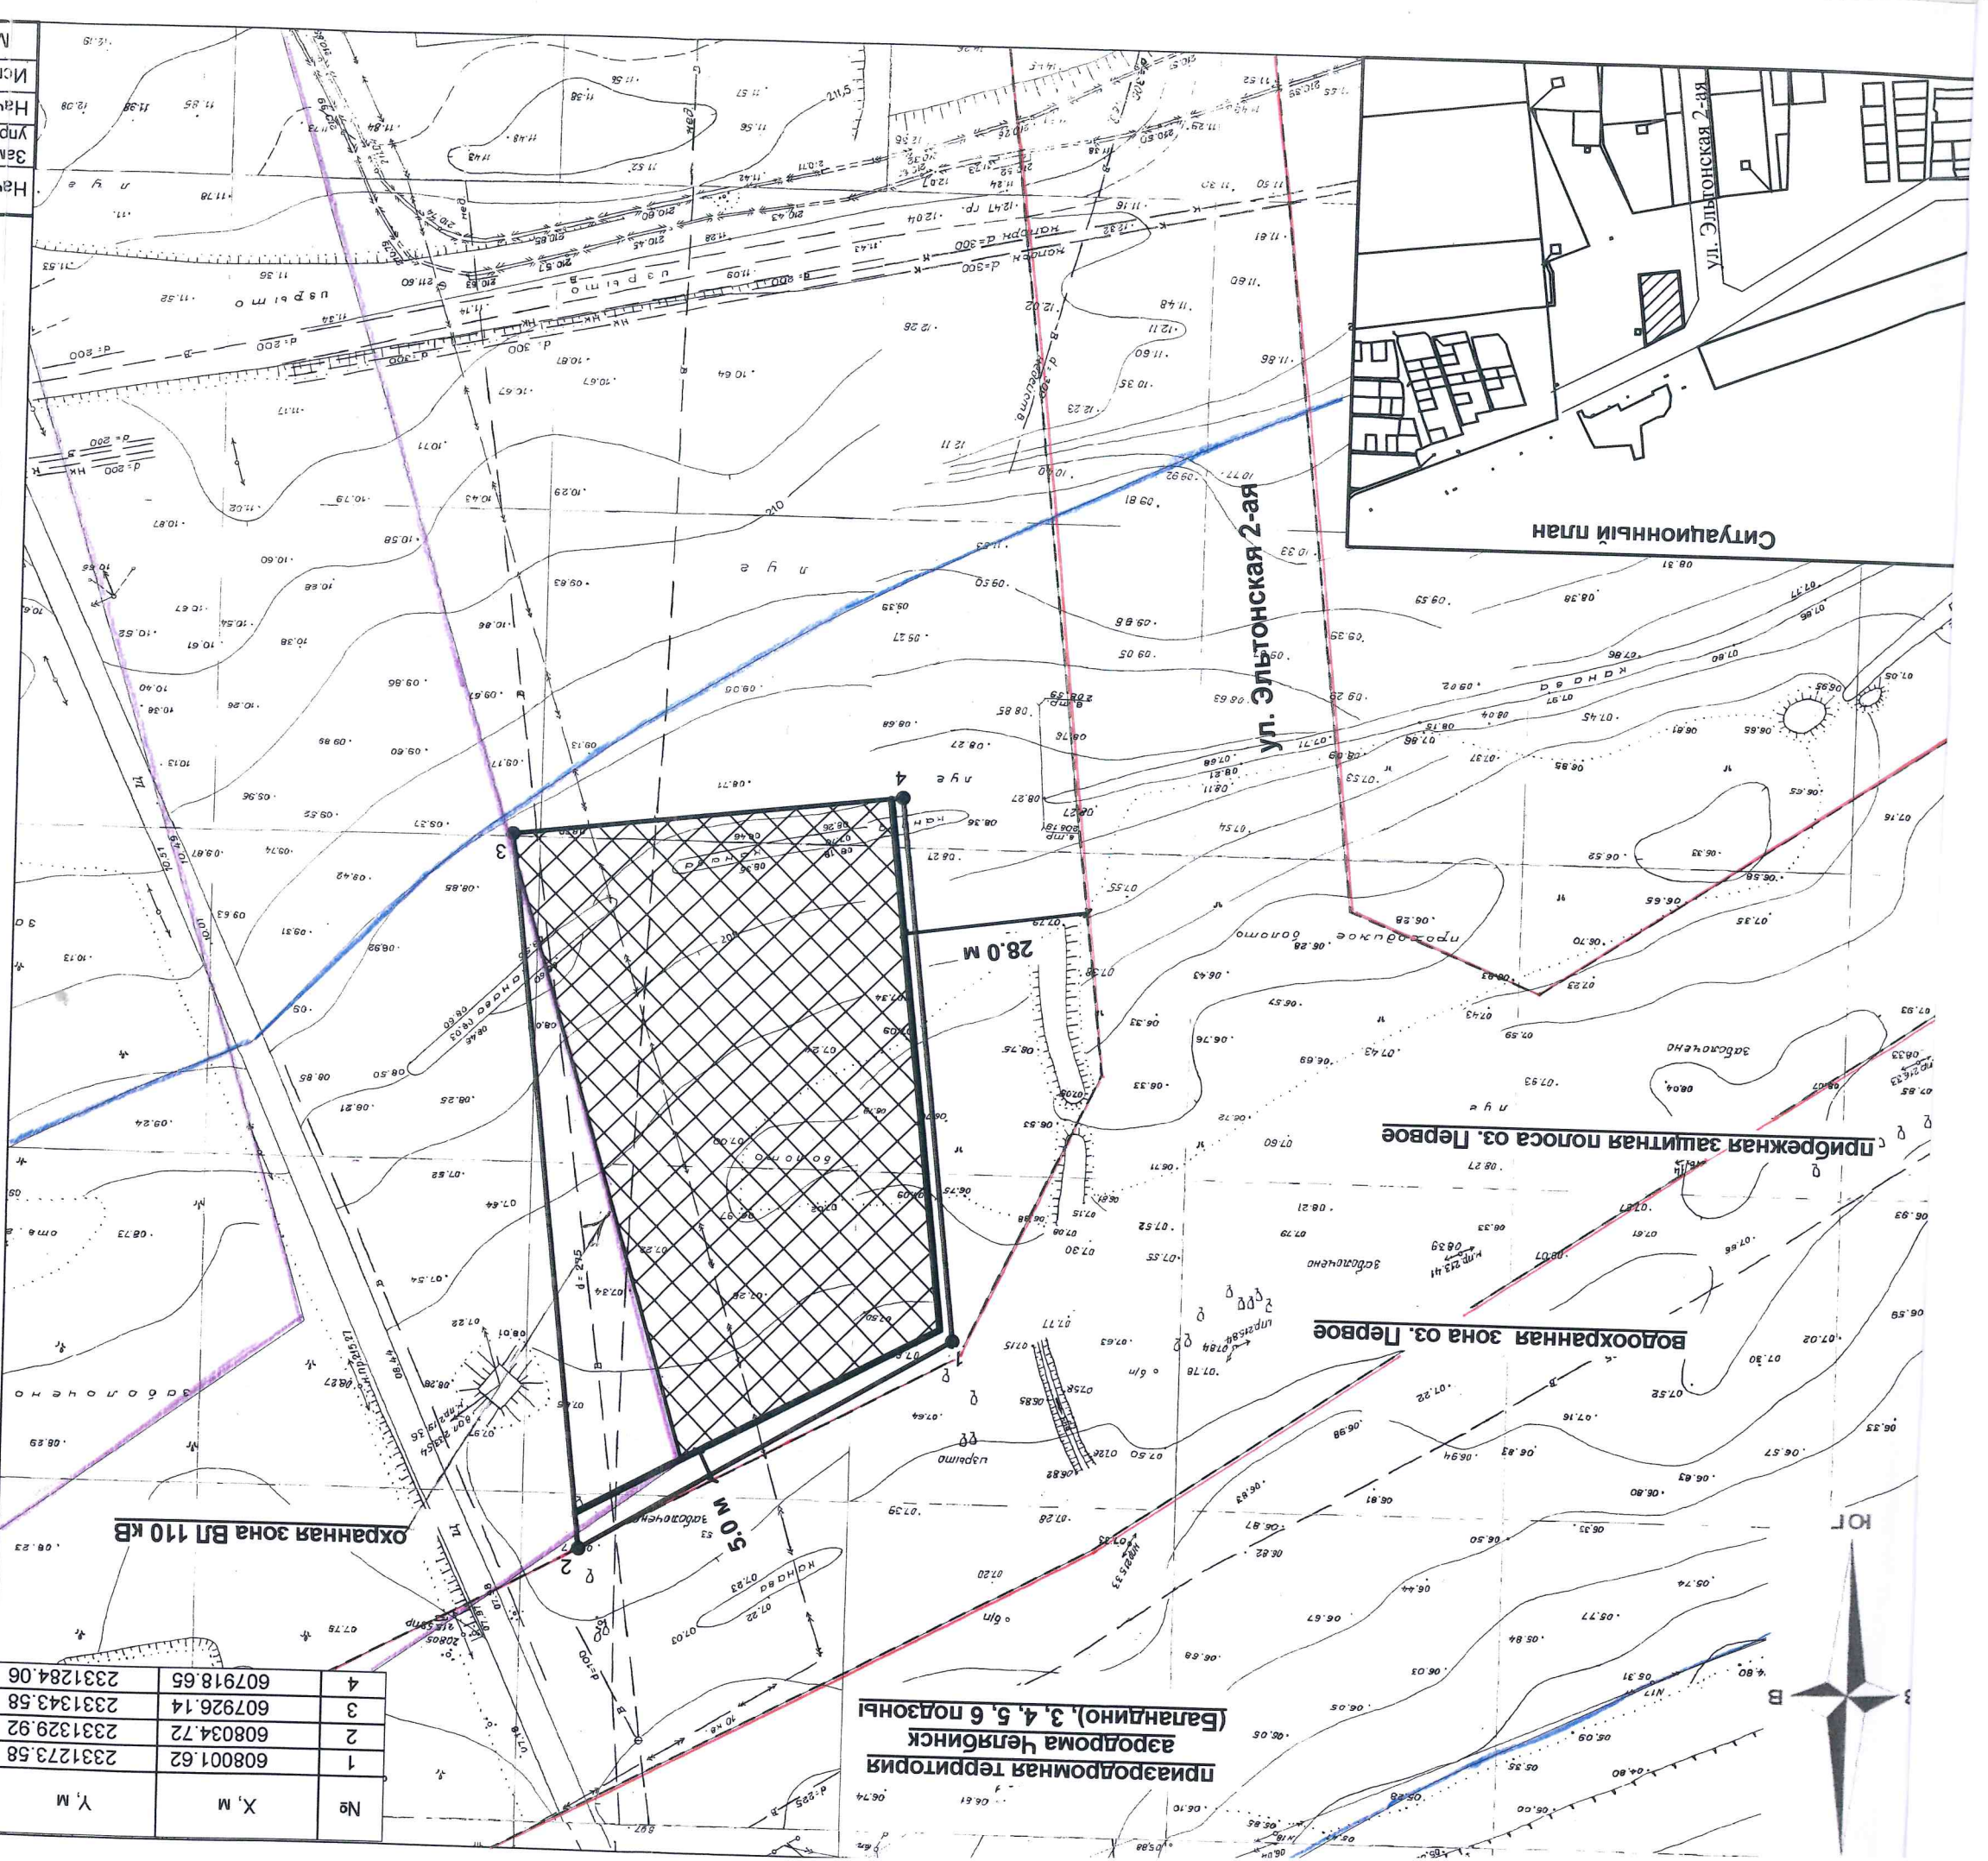

Водоохранная зона оз. Лервое

прибрежная защитная полоса оз. Лервое

приаэродромная территория (Баландино), 3, 4, 5, 6 подзоны

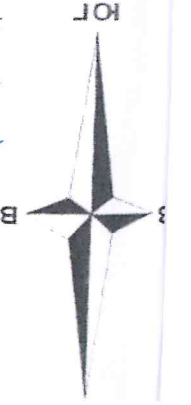

Ситуационный план

ул. Эльтонская 2-ая

охранная зона ВЛ 110 кВ