


Нестационарный объект. Торгово-остановочный комплекс. Тип 1
План.

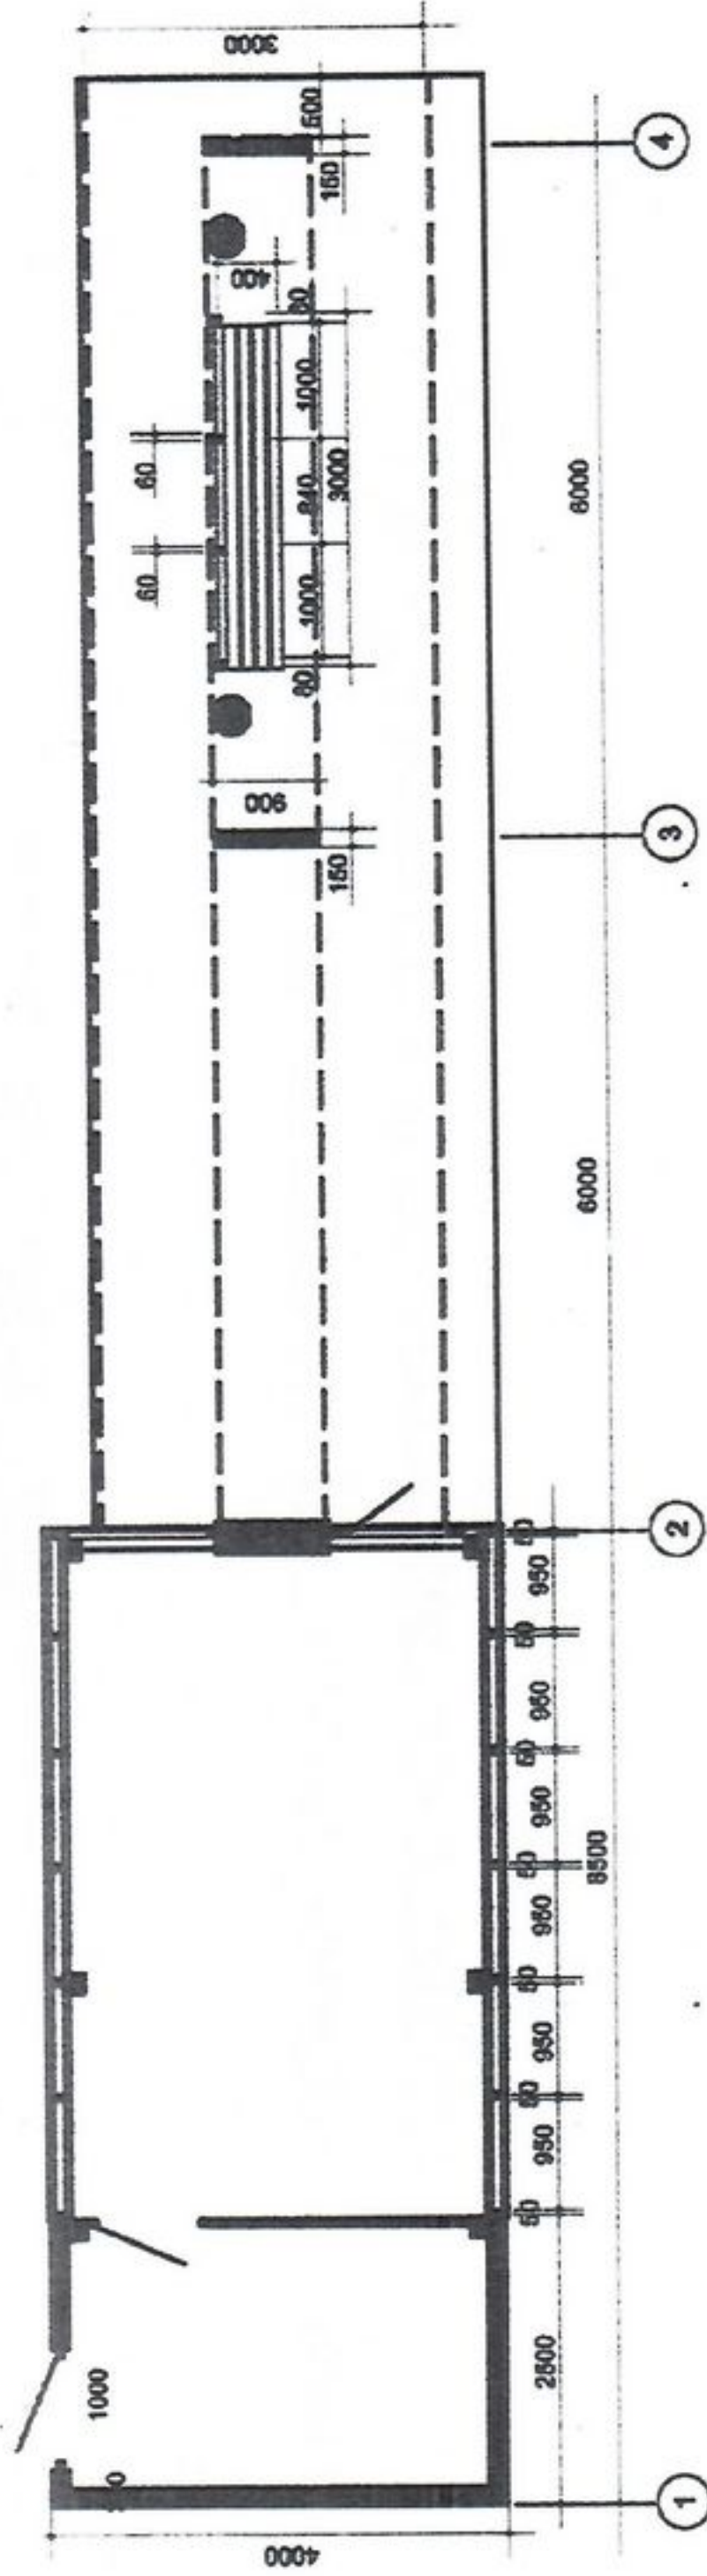

Ведомость проектируемых зданий и сооружений

№	Наименование.	Примечание
1.	Торговый павильон	8.5х4.0=34.0кв.м.
2.	Навес для ожидания	12.0х3.0=36.0кв.м.
	ИТОГО	34.0х36.0=70.0кв.м.