


Нестационарный объект. Торгово-остановочный комплекс. Тип 1 Фасады.

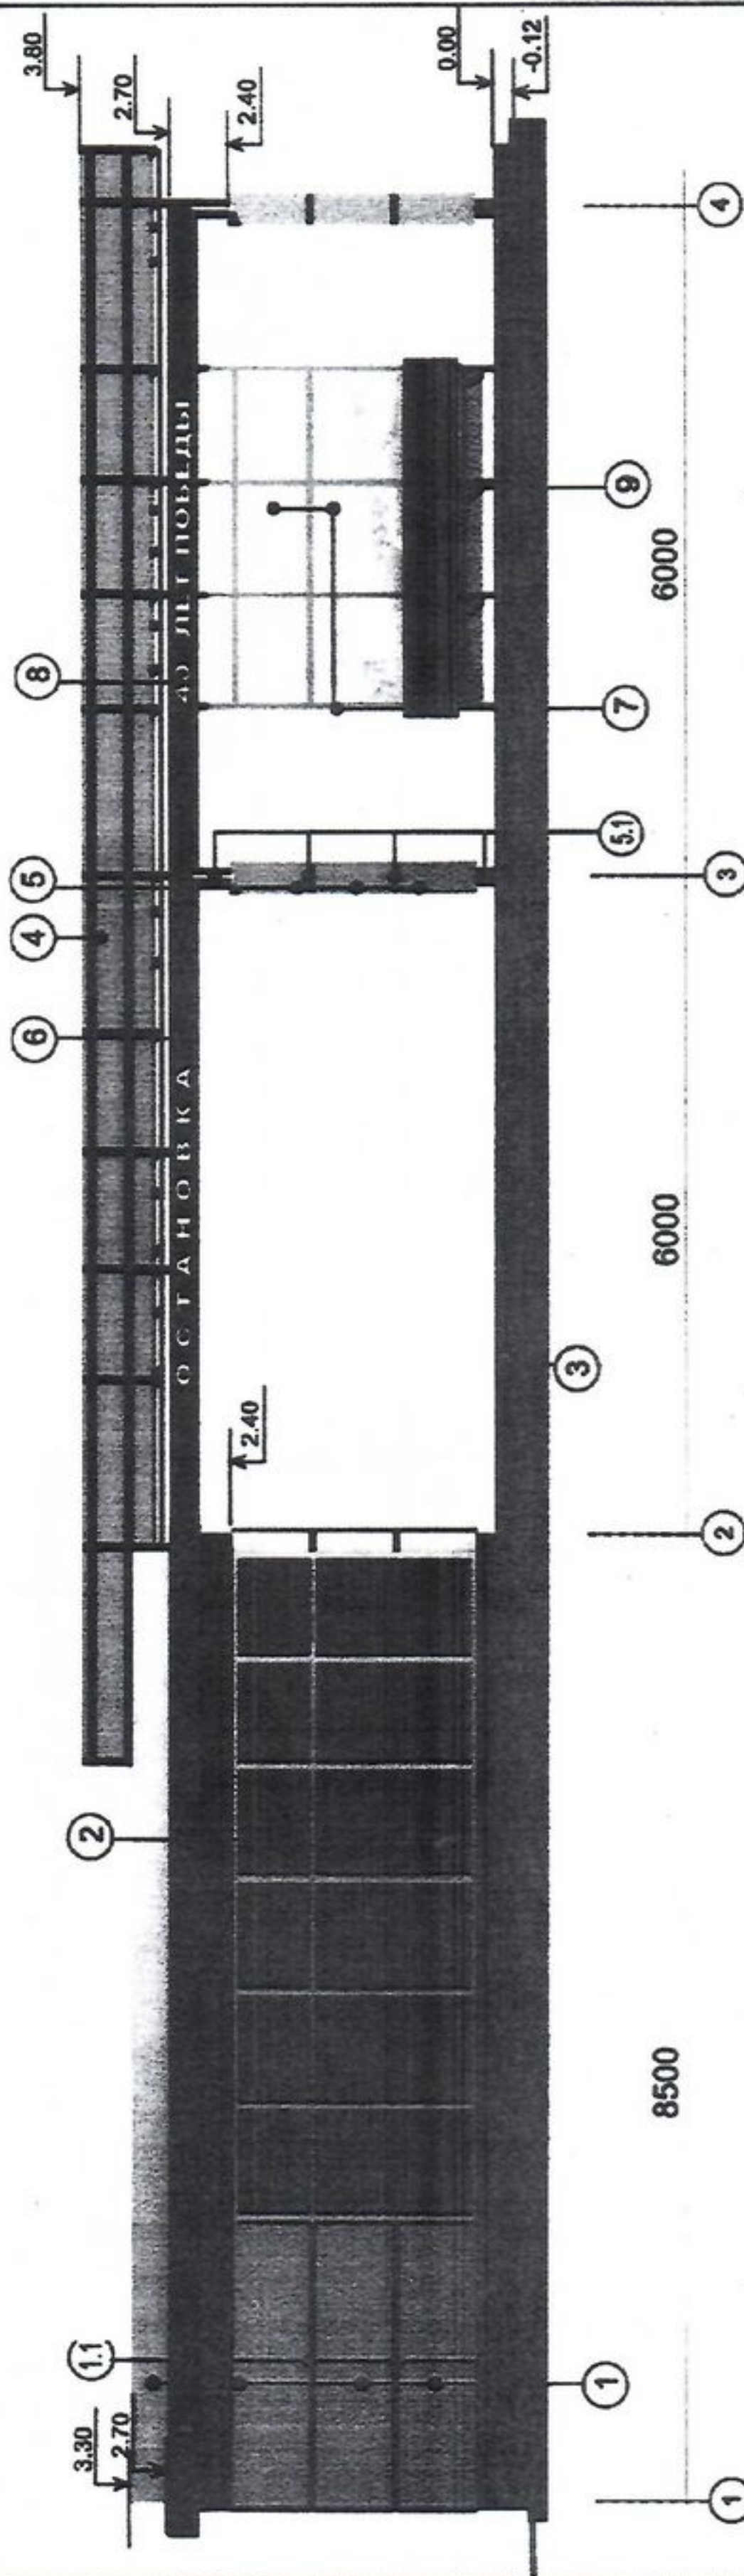

Ведомость отделки фасадов.

Номера колеров указаны по каталогу цветов порошкового полимерного покрытия RAL

ПОЗИЦИЯ	ЧАСТЬ ФАСАДА	ВИД ОТДЕЛКИ	ПРИМЕРЫ
1	стены	фасадные краски серого цвета металлик (t=1,2 мм)	RAL 8008
1.1		фасадные краски темно-вишневого цвета (t=1,2 мм)	RAL 3011
2	окна, двери	сплошная окраска	RAL 7004
3	покрытие под окнами	бетонная заливка, метакрилатная штукатурка	
4	козырек	монокристаллический поликарбонат прозрачный	
5	колонны	фасадные краски серого цвета металлик (t=1,2 мм)	RAL 8008
5.1		фасадные краски темно-вишневого цвета (t=1,2 мм)	RAL 3011
6	детали фасада	фасадные краски темно-вишневого цвета (t=1,2 мм)	RAL 3011
7	детали фасада	металлическая конструкция под покраску серого цвета монокристаллический поликарбонат прозрачный	RAL 7004
8	реклама	объемный букет из вспененного полиуретана	RAL 8003
9	скамья	деревянная, под покраску темно-вишневого цвета	RAL 3011
10	урна	металлическая конструкция под покраску серого цвета	RAL 7004

