
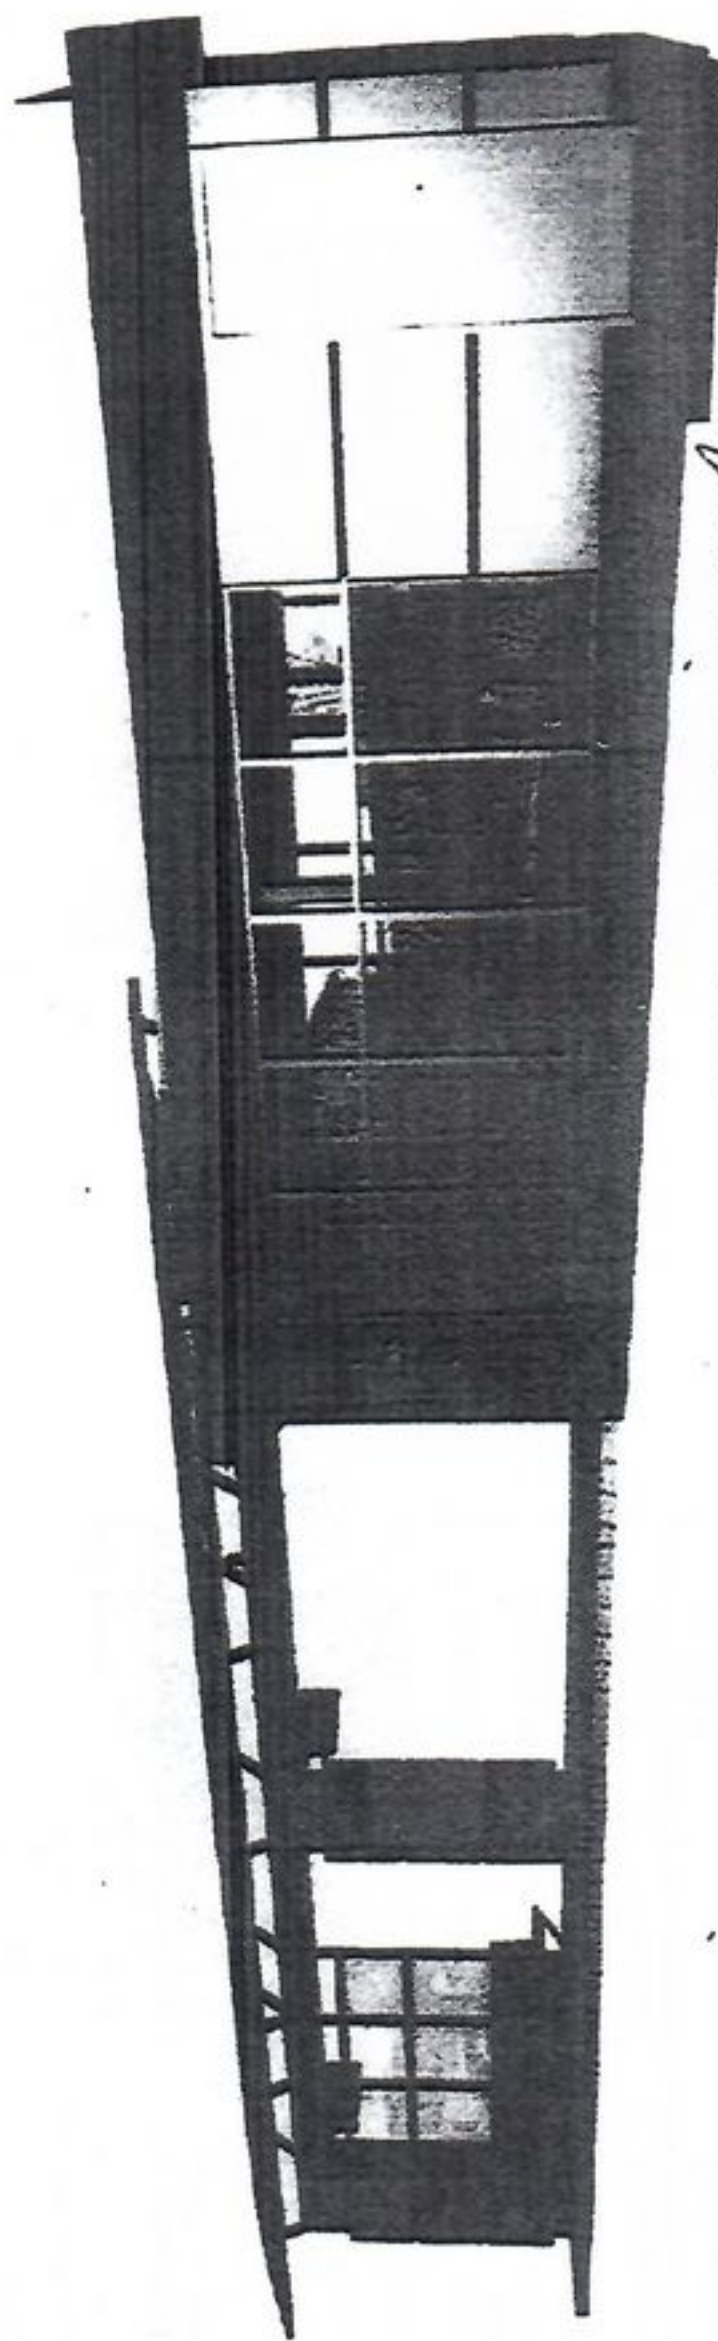


Нестационарный объект. Торгово-остановочный комплекс. Тип 1.(3000х 20500 =70000 кв.м.)  
Объемно-планировочное решение.

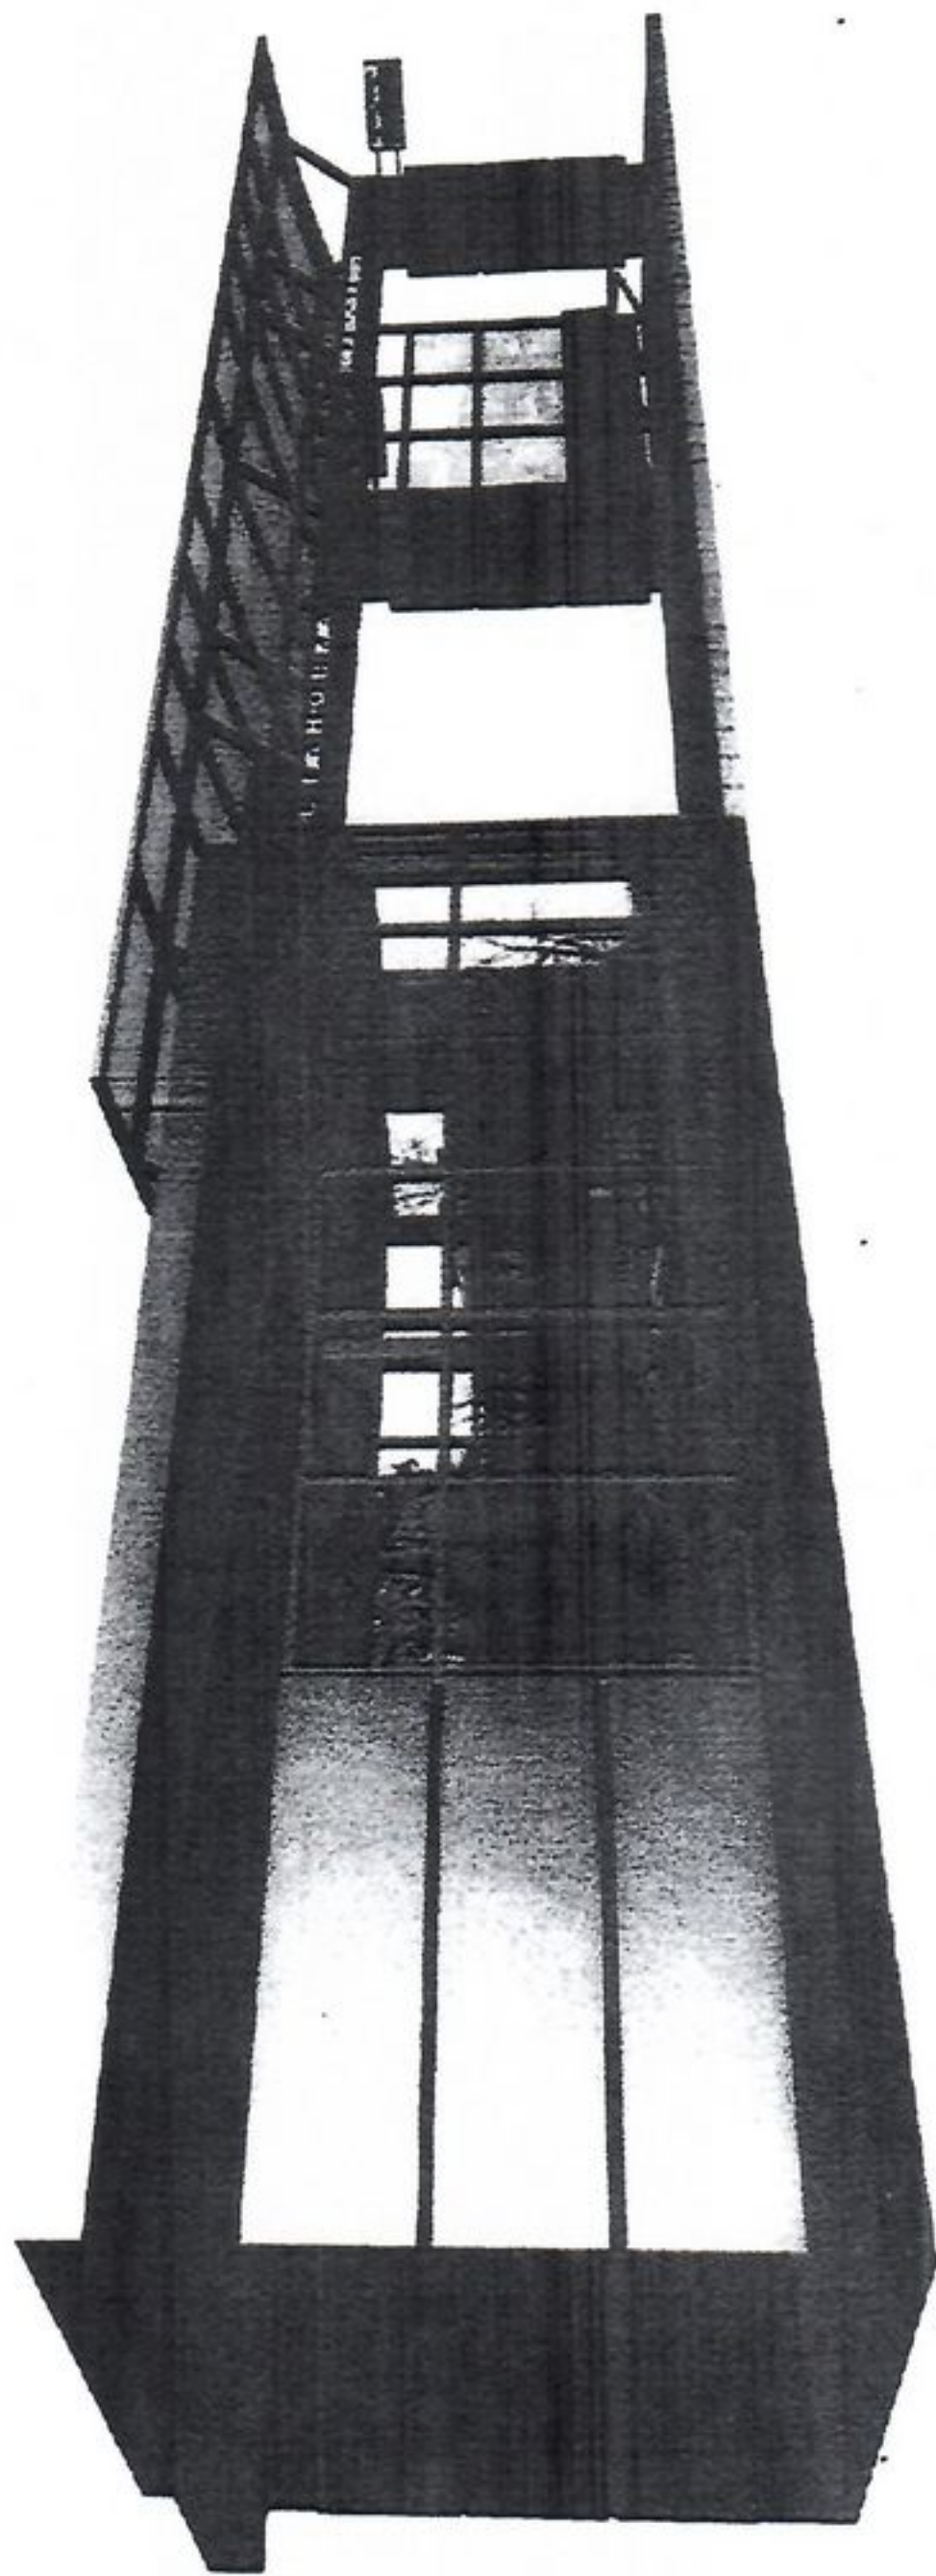

РАССМОТРЕНО  
Генеральный директор  
И.И. Юнгис  
7 МАЯ 1943