

приаэродромная территория аэродрома
Челябинск (Баландино), 3, 4, 5, 6 подзоны

приаэродромная территория аэродрома
гражданской авиации Челябинск (Баландино)

№	X, м	Y, м
1	614299.87	2319412.68
2	614321.13	2319404.72
3	614336.57	2319445.99
4	614315.32	2319453.95



АДМИНИСТРАЦИЯ ГОРОДА ЧЕЛЯБИНСКА
УПРАВЛЕНИЕ ГРАДОСТРОИТЕЛЬНЫХ РАЗРЕШЕНИЙ ГОРОДА ЧЕЛЯБИНСКА

Чертеж градостроительного плана земельного участка
по ул. Барбарисовой, земельный участок 14
в Курчатовском районе города Челябинска

Условные обозначения:



- граница земельного участка





границы, в пределах которых разрешается
строительство объектов капитального
строительства

Точки подключения (технологического присоединения)
объектов капитального строительства к сетям инженерно-
технического обеспечения

- К - канализация (водоотведение)
- Т - теплоснабжение
- В - водоснабжение

Чертеж градостроительного плана
выполнен в масштабе 1:500

Чертеж градостроительного плана земельного участка
разработан УГР

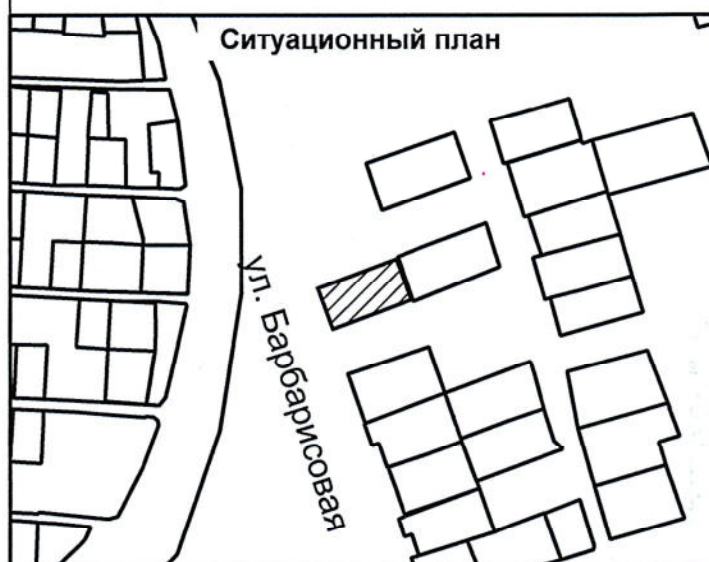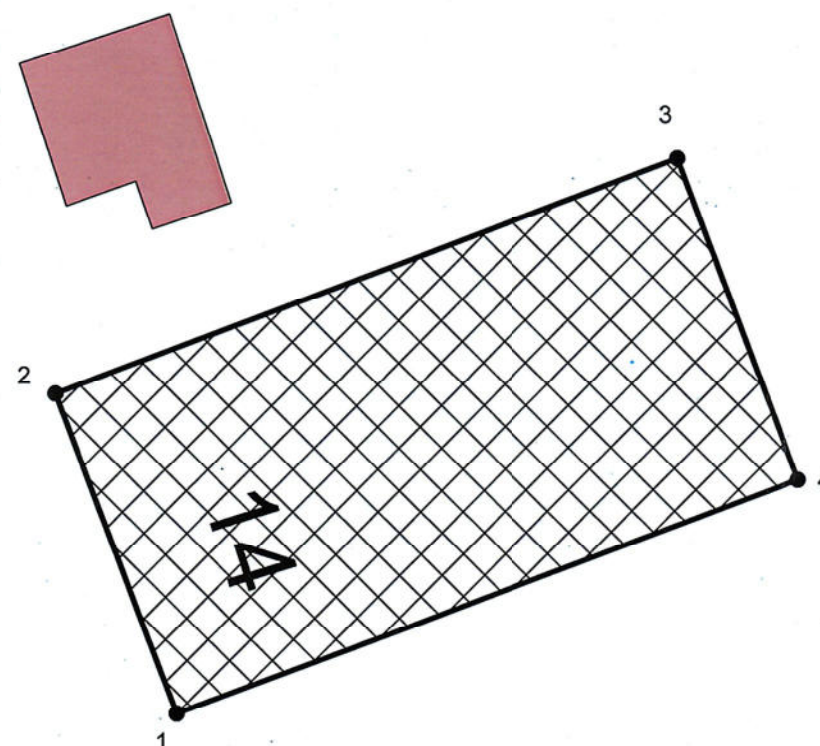

зона подтопления, прилегающая к зоне затопления
территории, прилегающей к р. Миасс в Челябинском
городском округе Челябинской области, затопляемой
при половодьях и паводках 1-процентной
обеспеченности (повторяемость один раз в 100 лет)

зона подтопления, прилегающая к зоне затопления
территории, прилегающей к р. Миасс в Челябинском
городском округе в нижнем бьефе гидроузла
Шершневого водохранилища, затопляемой при
пропуске паводков 0,01% обеспеченности

Начальник управления		Мельник
Заместитель начальника управления		Коржикова
Начальник отдела		Кассирова
Исполнитель		Калинина
Масштаб 1:500	Инв. №	Площадь 1000 кв.м.