


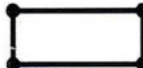
№	X, м	Y, м
1	607083.79	2333813.62
2	607099.85	2333838.96
3	607069.58	2333858.64
4	607067.84	2333853.97
5	607061.43	2333837.31
6	607057.50	2333830.69




АДМИНИСТРАЦИЯ ГОРОДА ЧЕЛЯБИНСКА
УПРАВЛЕНИЕ ГРАДОСТРОИТЕЛЬНЫХ РАЗРЕШЕНИЙ ГОРОДА ЧЕЛЯБИНСКА

Чертеж градостроительного плана земельного участка
в мкр. "Развязка" (стр. № 258) в Тракторозаводском районе
города Челябинска

Условные обозначения


- граница земельного участка






- границы, в пределах которых разрешается
строительство объектов капитального
строительства


Точки подключения (технологического присоединения)
объектов капитального строительства к сетям инженерно-
технического обеспечения

- К - канализация (водоотведение)
- Т - теплоснабжение
- В - водоснабжение


Чертеж градостроительного плана
выполнен в масштабе 1:500

Чертеж градостроительного плана земельного участка
разработан УГР

Начальник управления		Мельник
Заместитель начальника управления		Коржикова
Начальник отдела		Кассирова
Исполнитель		Шахматова
Масштаб 1:500	Инв. №	Площадь 997 кв. м.

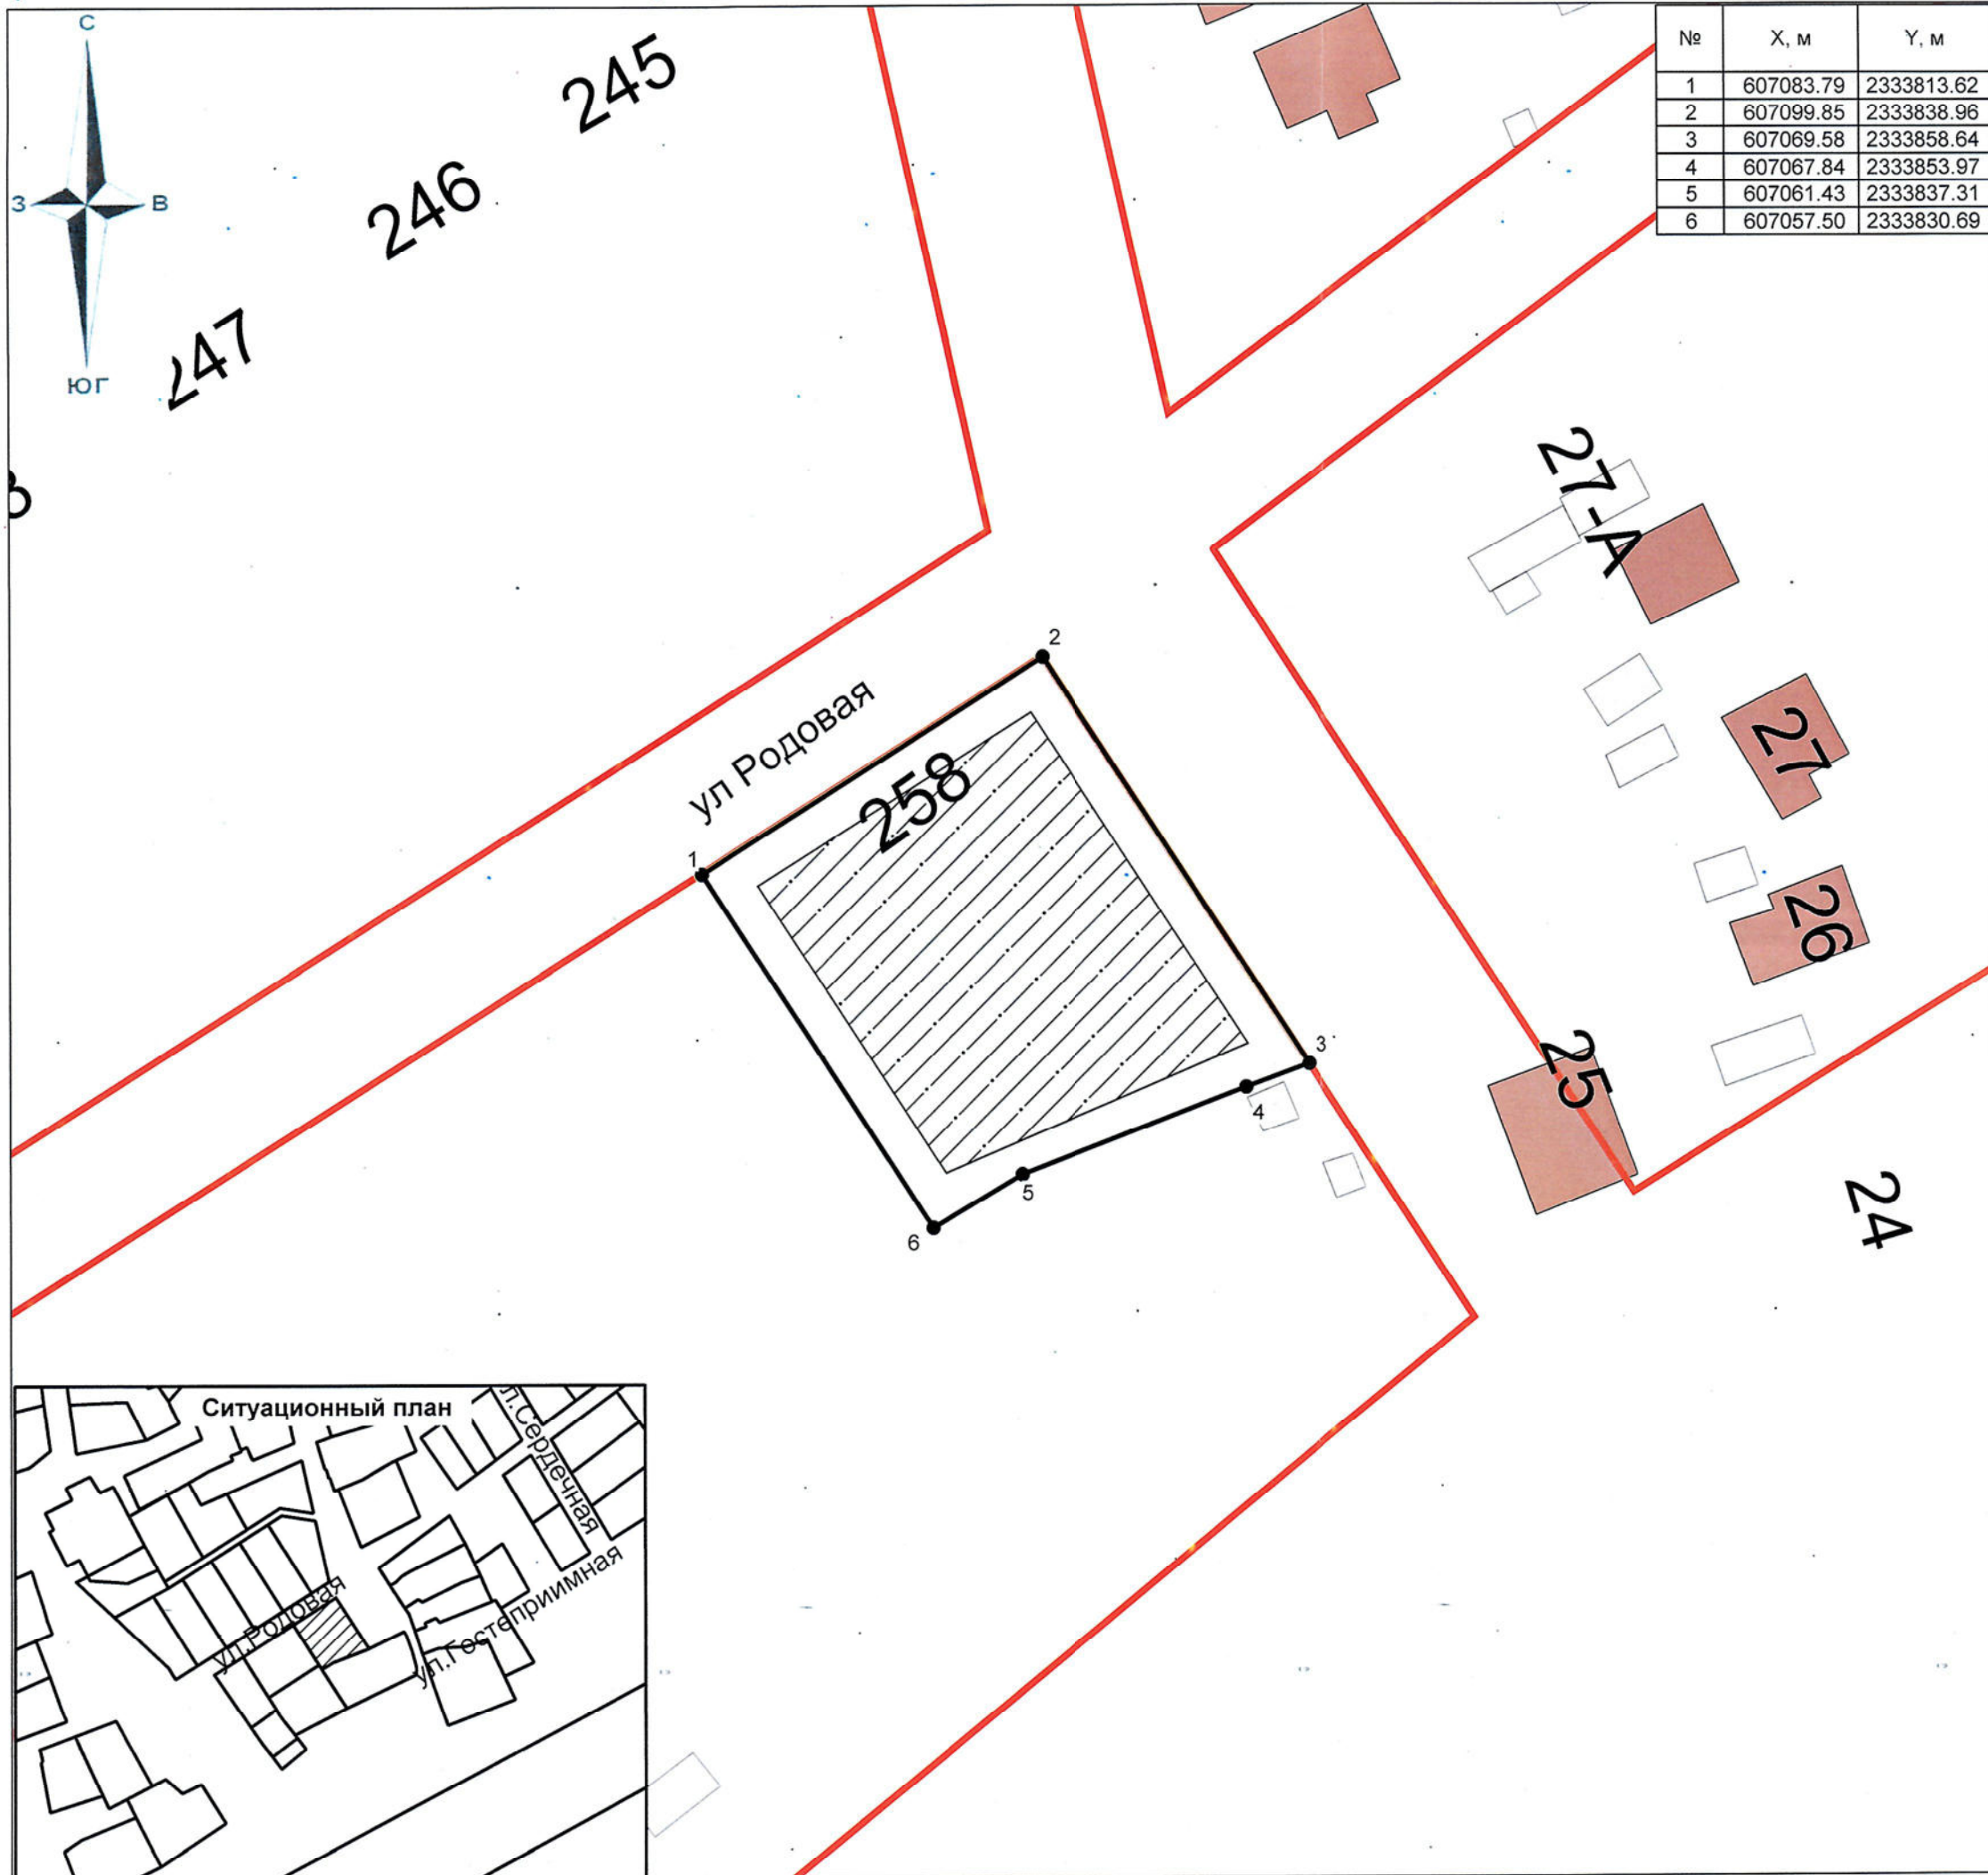


№	X, м	Y, м
1	607083.79	2333813.62
2	607099.85	2333838.96
3	607069.58	2333858.64
4	607067.84	2333853.97
5	607061.43	2333837.31
6	607057.50	2333830.69




АДМИНИСТРАЦИЯ ГОРОДА ЧЕЛЯБИНСКА
УПРАВЛЕНИЕ ГРАДОСТРОИТЕЛЬНЫХ РАЗРЕШЕНИЙ ГОРОДА ЧЕЛЯБИНСКА

Чертеж градостроительного плана земельного участка
в мкр. "Развязка" (стр. № 258) в Тракторозаводском районе
города Челябинска

Условные обозначения


- граница земельного участка




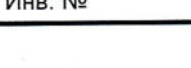

- зона планируемого размещения
объектов капитального строительства
в соответствии с утвержденной ДПТ

Точки подключения (технологического присоединения)
объектов капитального строительства к сетям инженерно-
технического обеспечения

- К - канализация (водоотведение)
- Т - теплоснабжение
- В - водоснабжение

Чертеж градостроительного плана
выполнен в масштабе 1:500

Чертеж градостроительного плана земельного участка
разработан УГР

Начальник управления		Мельник
Заместитель начальника управления		Коржикова
Начальник отдела		Кассирова
Исполнитель		Шахматова
Масштаб 1:500	Инв. №	Площадь 997 кв. м.