


№	X, м	Y, м
1	614291.32	2317905.12
2	614311.71	2317892.96
3	614313.29	2317891.99
4	614318.13	2317927.65
5	614309.22	2317932.62



АДМИНИСТРАЦИЯ ГОРОДА ЧЕЛЯБИНСКА
УПРАВЛЕНИЕ ГРАДОСТРОИТЕЛЬНЫХ РАЗРЕШЕНИЙ ГОРОДА ЧЕЛЯБИНСКА

Чертеж градостроительного плана
земельного участка 13 по улице Тихой
в Курчатовском районе города Челябинска

Экспликация объектов и условные обозначения:

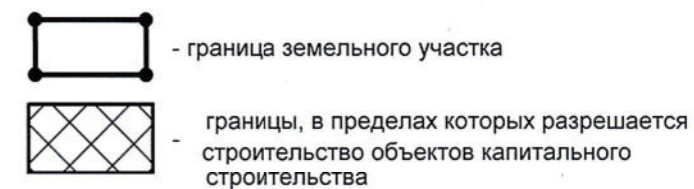


Точки подключения (технологического присоединения)
объектов капитального строительства к сетям инженерно-
технического обеспечения

- К - канализация (водоотведение)
- Т - теплоснабжение
- В - водоснабжение

Чертеж градостроительного плана
выполнен в масштабе 1:500.

Чертеж градостроительного плана земельного участка
разработан УГР

Начальник управления		Мельник
Заместитель начальника управления		Коржикова
Начальник отдела		Кассирова
Исполнитель		Быкова
Масштаб 1:500		Площадь 590 кв. м.

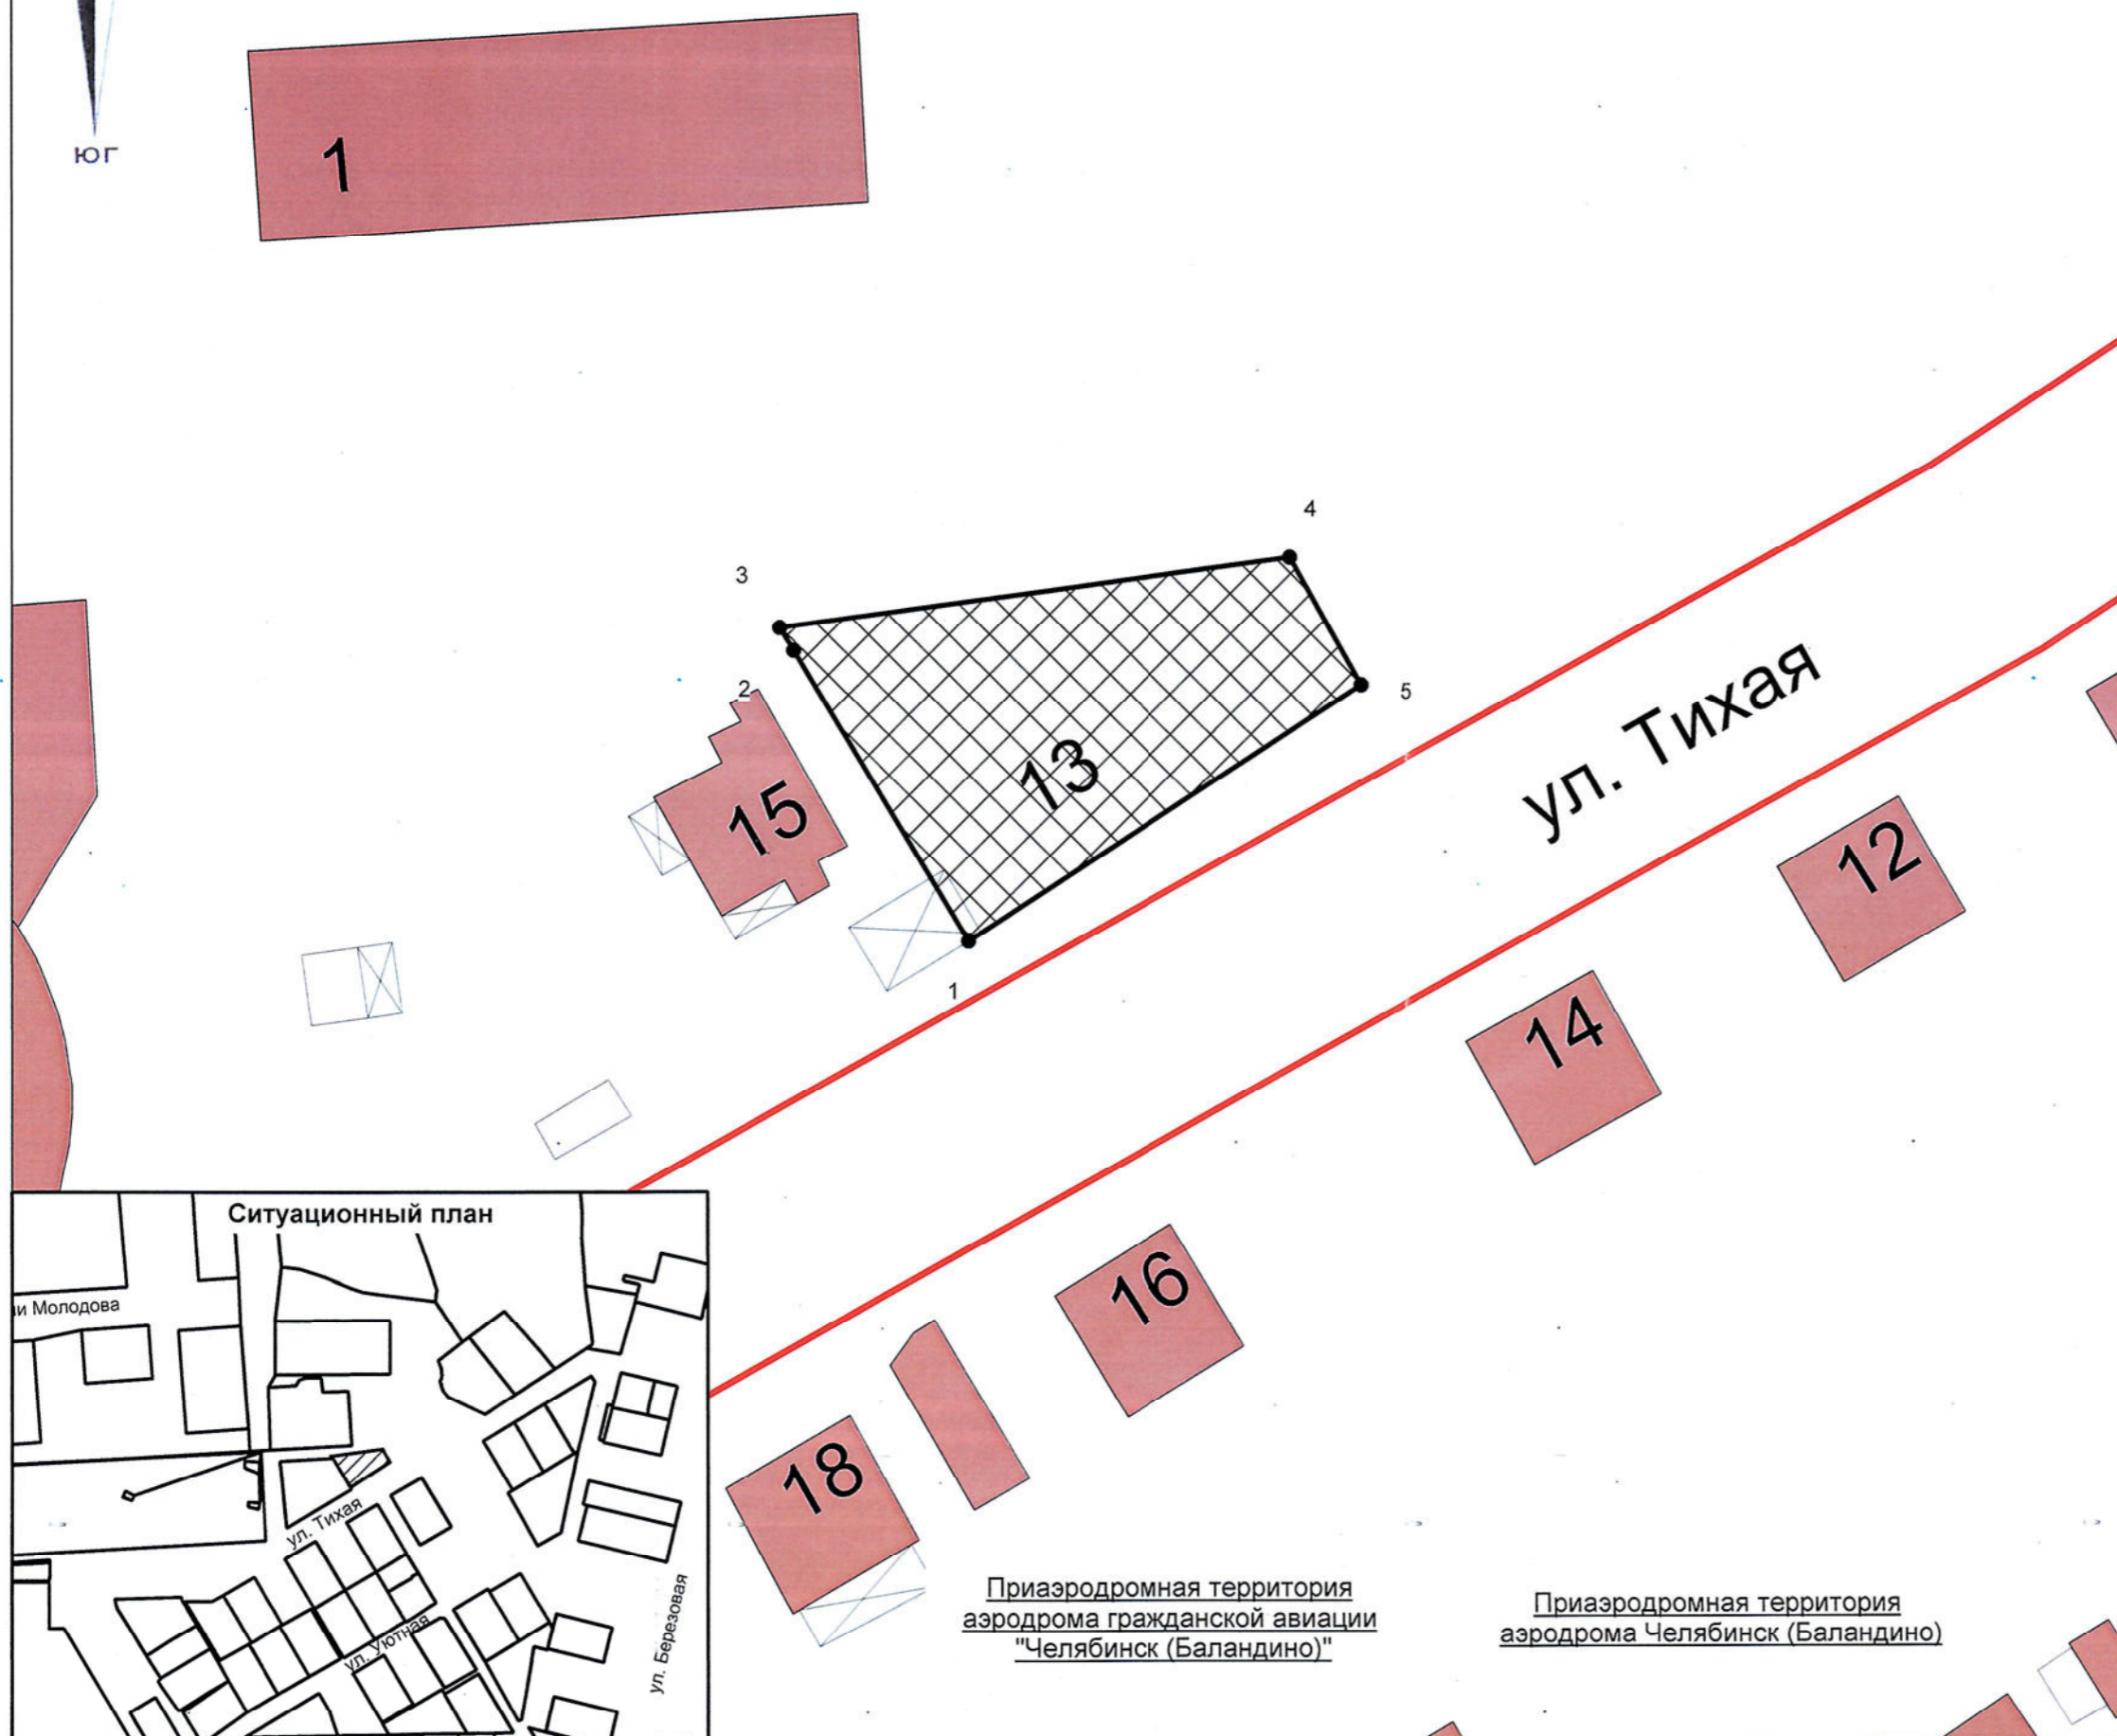

Ситуационный план

Приаэродромная территория
аэродрома гражданской авиации
"Челябинск (Баландино)"

Приаэродромная территория
аэродрома Челябинск (Баландино)