

Бульвар второй (проектир.)

64

62

23

21

ул. Восход (проектир.)

5 м

58

охранная зона ЛЭП

№	X, м	Y, м
1	594313.09	2324402.74
2	594326.99	2324403.42
3	594335.12	2324403.16
4	594336.79	2324452.03
5	594310.15	2324451.58



АДМИНИСТРАЦИЯ ГОРОДА ЧЕЛЯБИНСКА
УПРАВЛЕНИЕ ГРАДОСТРОИТЕЛЬНЫХ РАЗРЕШЕНИЙ ГОРОДА ЧЕЛЯБИНСКА

Чертеж градостроительного плана земельного участка
по ул. Изумрудной, 60 в Советском районе
города Челябинска

Условные обозначения:


- граница земельного участка
- границы, в пределах которых разрешается строительство объектов капитального строительства
- граница зон с особыми условиями использования территории (ЛЭП)

Точки подключения (технологического присоединения)
объектов капитального строительства к сетям инженерно-
технического обеспечения

- К - канализация (водоотведение)
- Т - теплоснабжение
- В - водоснабжение

Чертеж градостроительного плана
выполнен в масштабе 1:500

Чертеж градостроительного плана земельного участка
разработан УГР

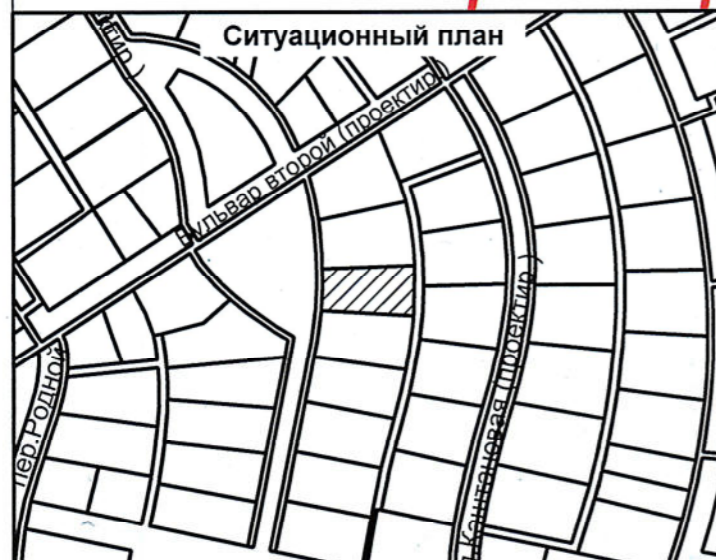

ул. Каштановая

Начальник управления		Мельник
Заместитель начальника управления		Коржикова
Начальник отдела		Кассирова
Исполнитель		Шахматова
Масштаб 1:500	Инв. №	Площадь 1185 кв. м