
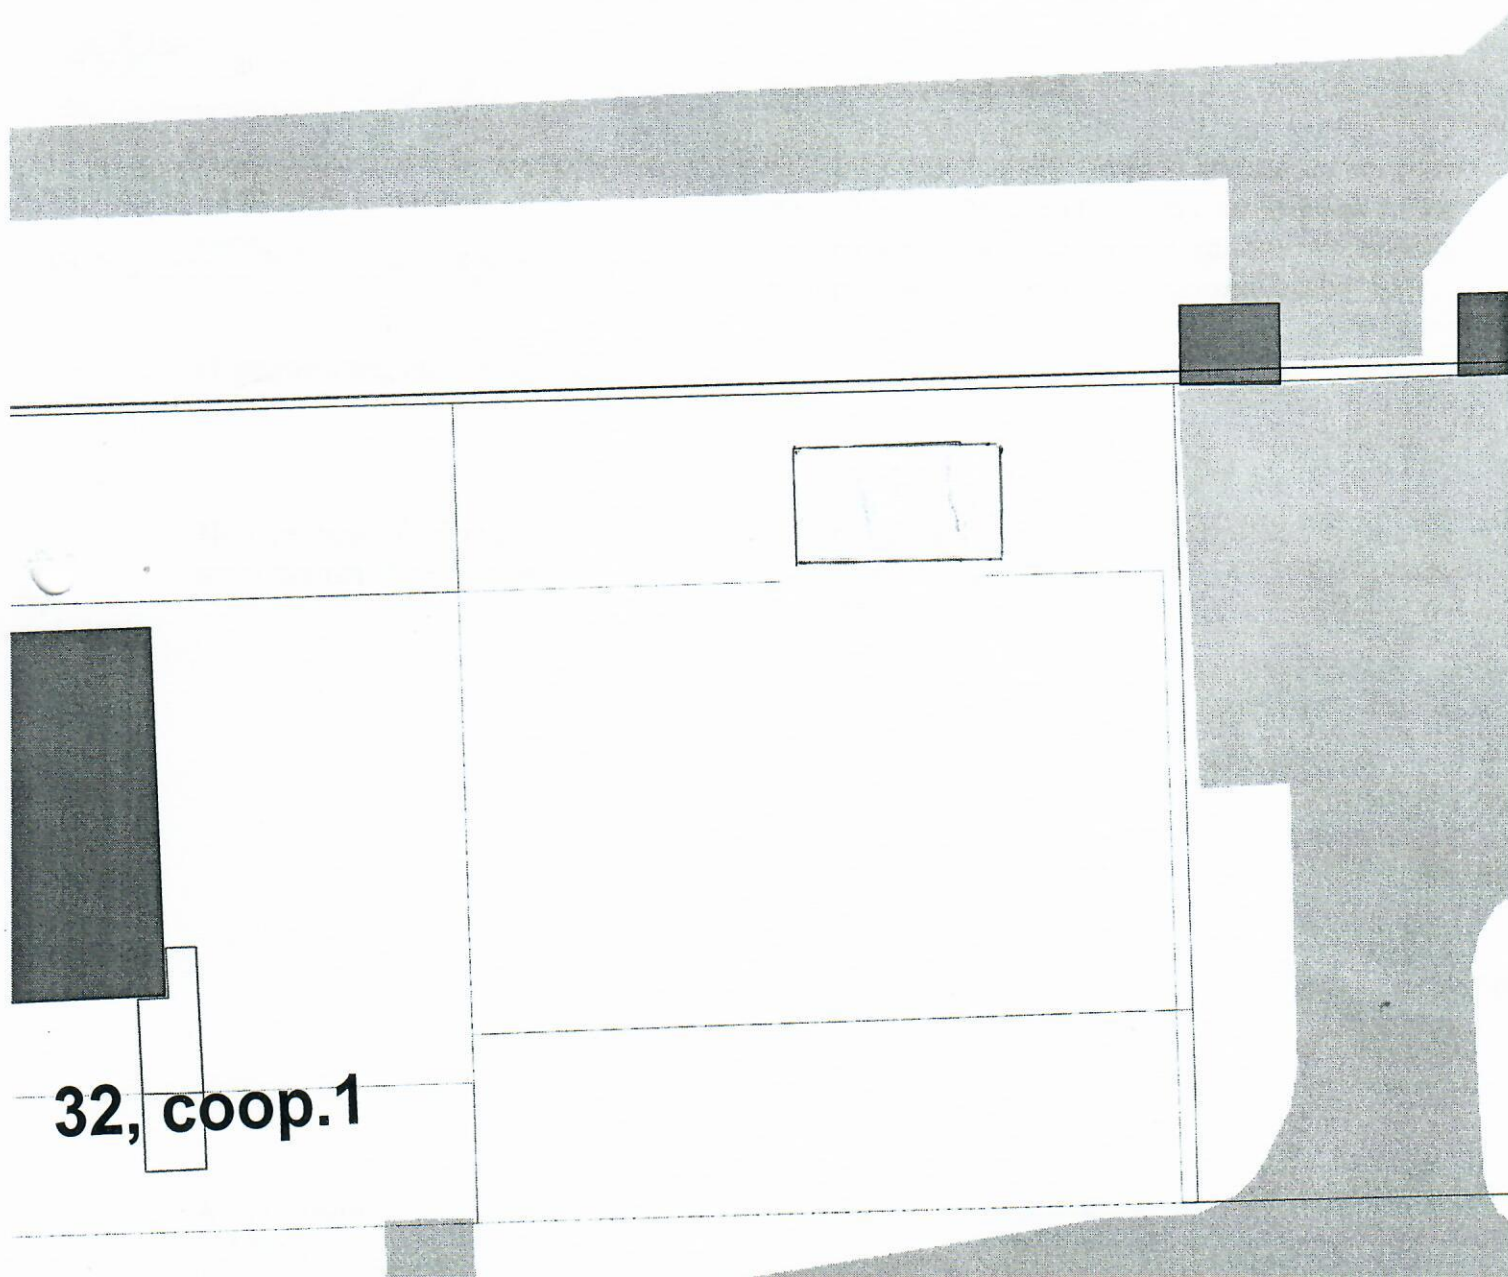


Ситуационный план
М 1:500
ул. Механическая, 32

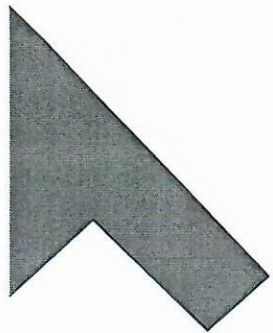

32, соор.1