


ФАСАД В ОСЯХ "1-7".

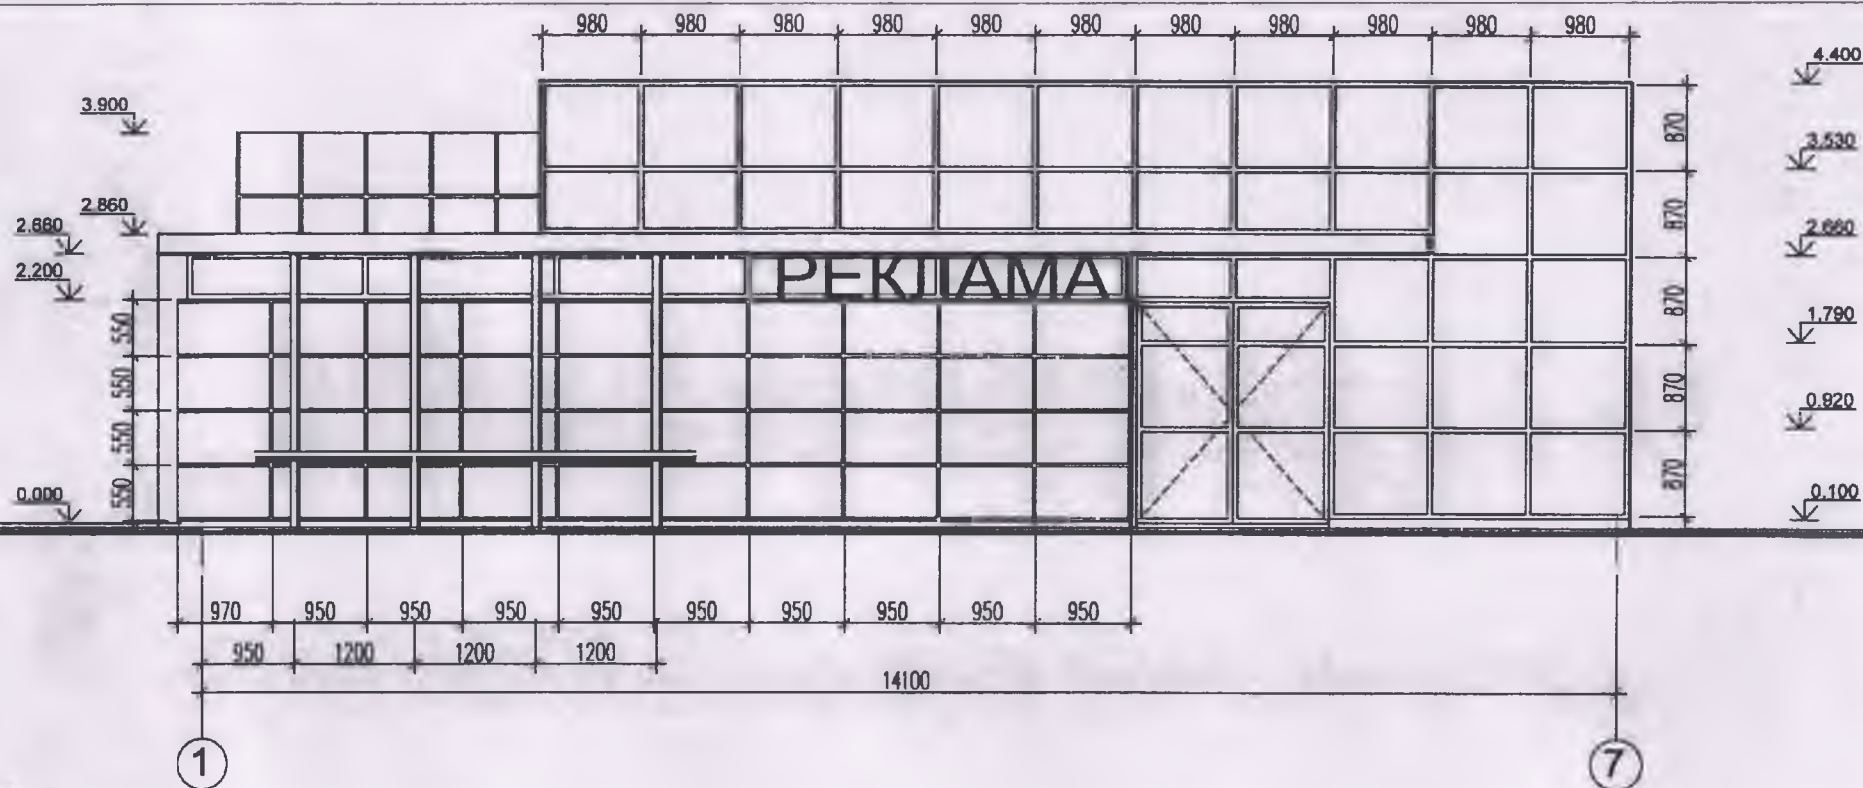

СОГЛАСОВАНО

Имя, И. подл. Подпись и дата Взам. инв. №




Согласовано:  
*[Signature]*  
 05.11.09

Типовой павильон площадью 100 кв.м.	Лист	Листов
	3	
Фасад в осях 1-7.		МУП ГЕОЦЕНТР

Формат А3

# ЦВЕТОВОЕ РЕШЕНИЕ ФАСАДА.

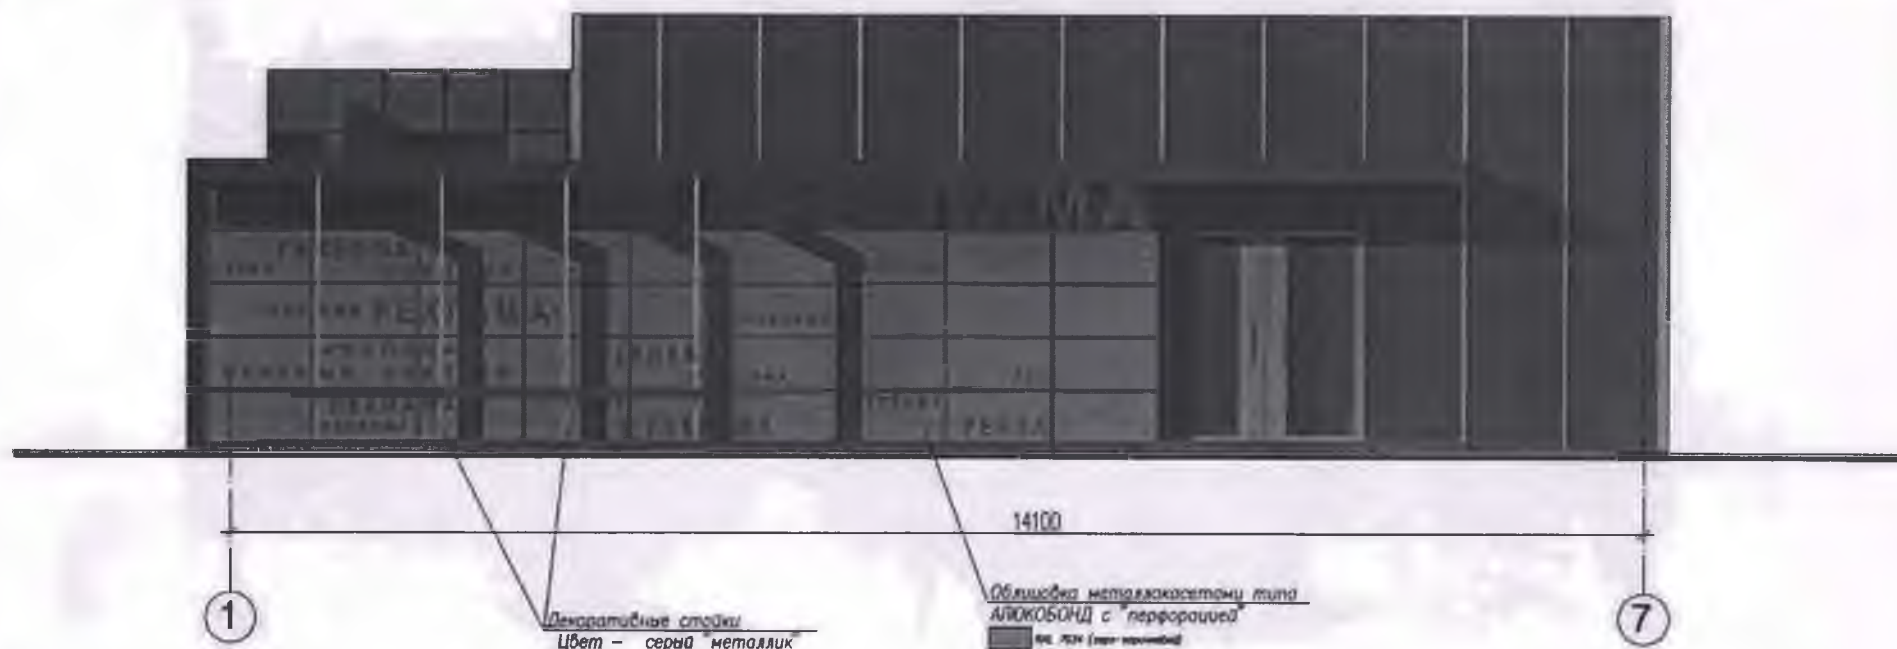


Ведомость наружной отделки.

Фасад	Элемент	Отделка	Цвет
Фасад в осях 1-7.	Наружная стена по оси "А" по осям 2-200	Облицовка металлокасетаму типа АЛЮКОБОНД с перфорацией	RAL 7034 (серо-коричневый)
	Колонны	Облицовка металлокасетаму типа АЛЮКОБОНД	RAL 8019 (серо-коричневый матовый)
	Наружная стена по оси "В"		
	Декоративные стойки	Покрытие по металлу	RAL 9022 (серый серебристый)
	Витраж	стекло - тонированное переплеты - алюминиевые	серо-голубой RAL 9023 (серый серебристый)
	Окна	стекло - тонированное переплеты - алюминиевые	серо-голубой RAL 9023 (серый серебристый)
	Площадка перед входом	Тротуарная плитка	темно-серый

## Примечание.

- Настоящим проектом предусмотрены места размещения рекламы. Высота рекламных букв принята от 100 до 240 мм. Рекомендуемая длина рекламных надписей 800 мм. - 1800 мм. Рекламные буквы выполнить по типу объемного металлического короба толщиной от 20 мм. до 70 мм.
- Цвет рекламных букв должен соответствовать цвету наружной стены на которой размещены рекламные надписи (RAL 7034)
- Наружная дверь - стеклянная (стеклопакет в алюминиевом переплете)
- Дверные переплеты должны совпадать с переплетами витража основного объема по горизонтали.
- Рекомендуемая расшивка швов металлокасет - 30

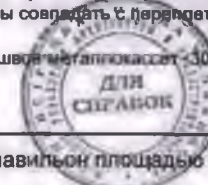

Согласовано:  
06.11.09

Типовой павильон площадью 100 кв.м.	Лист	Листов
	4	
Цветовое решение фасада в осях "1-7".		МУП ГЕОЦЕНТР

Согласовано


Взам. инв. N

Подпись и дата

Инв. N подл.



# ФАСАД В ОСЯХ "7-1".

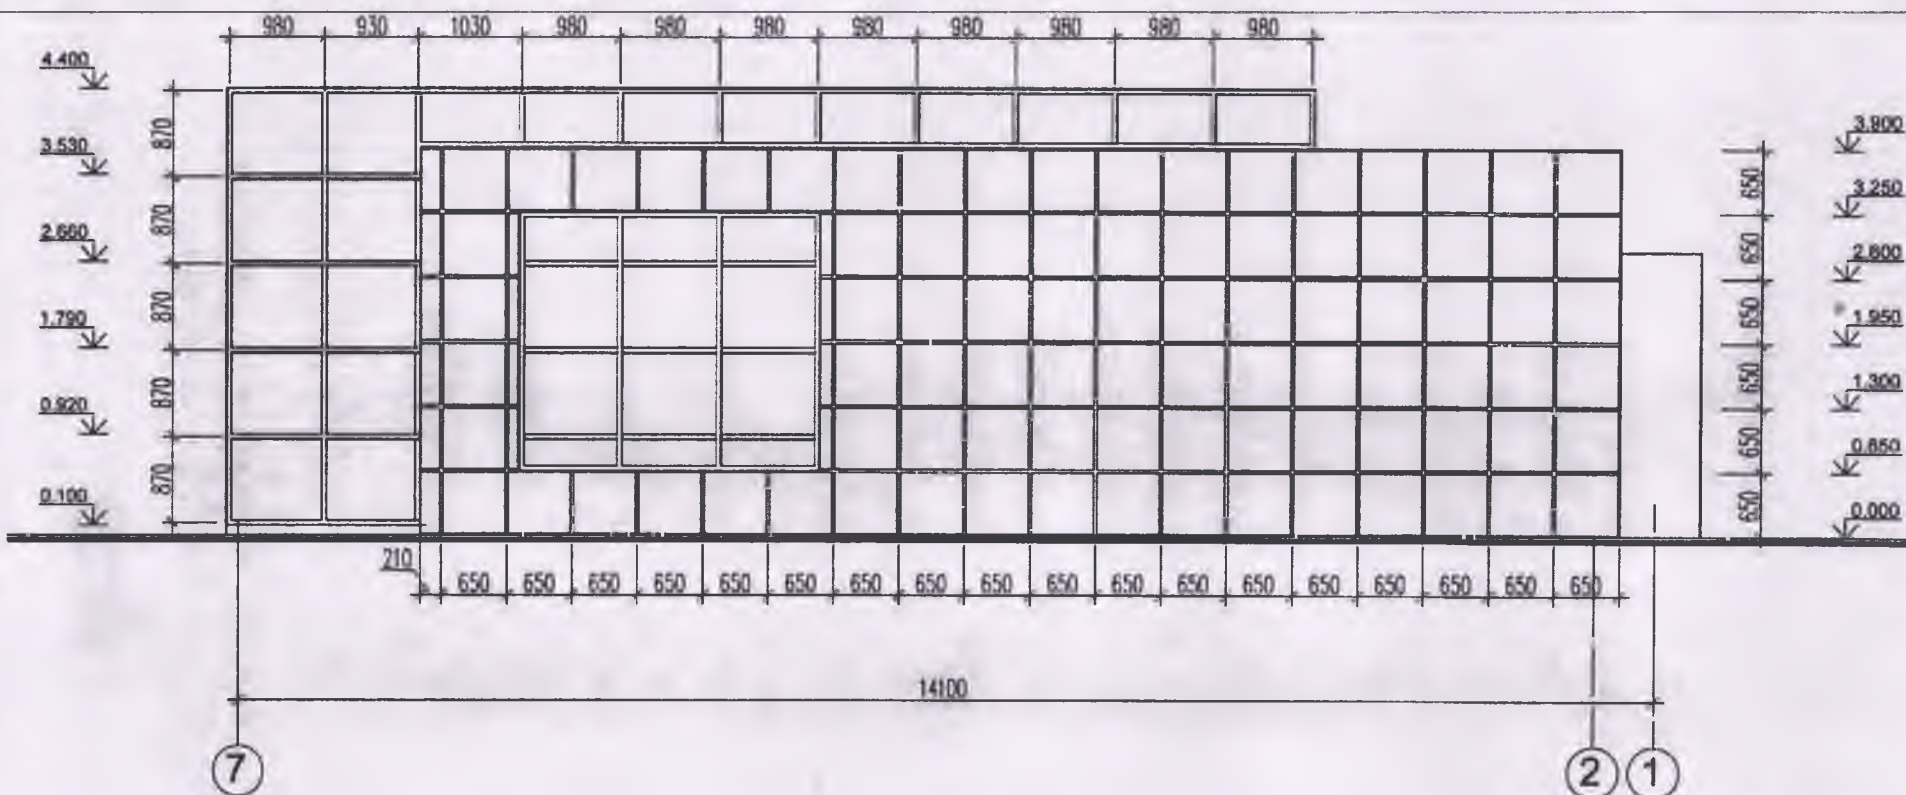

Согласовано

Имя, N подл. Подпись и дата Взам. инв. N

Согласовано:

*Д. И. [Signature]*  
08.11.08



Типовой павильон площадью 100 кв.м.	Лист	Листов
	5	

Фасад в осях 7-1.	МУП ГЕОЦЕНТР
-------------------	-----------------

Формат А3

# ЦВЕТОВОЕ РЕШЕНИЕ ФАСАДА.

Облицовка металлокассетами типа АЛЮКОБОНД.  
Варианты отделки:

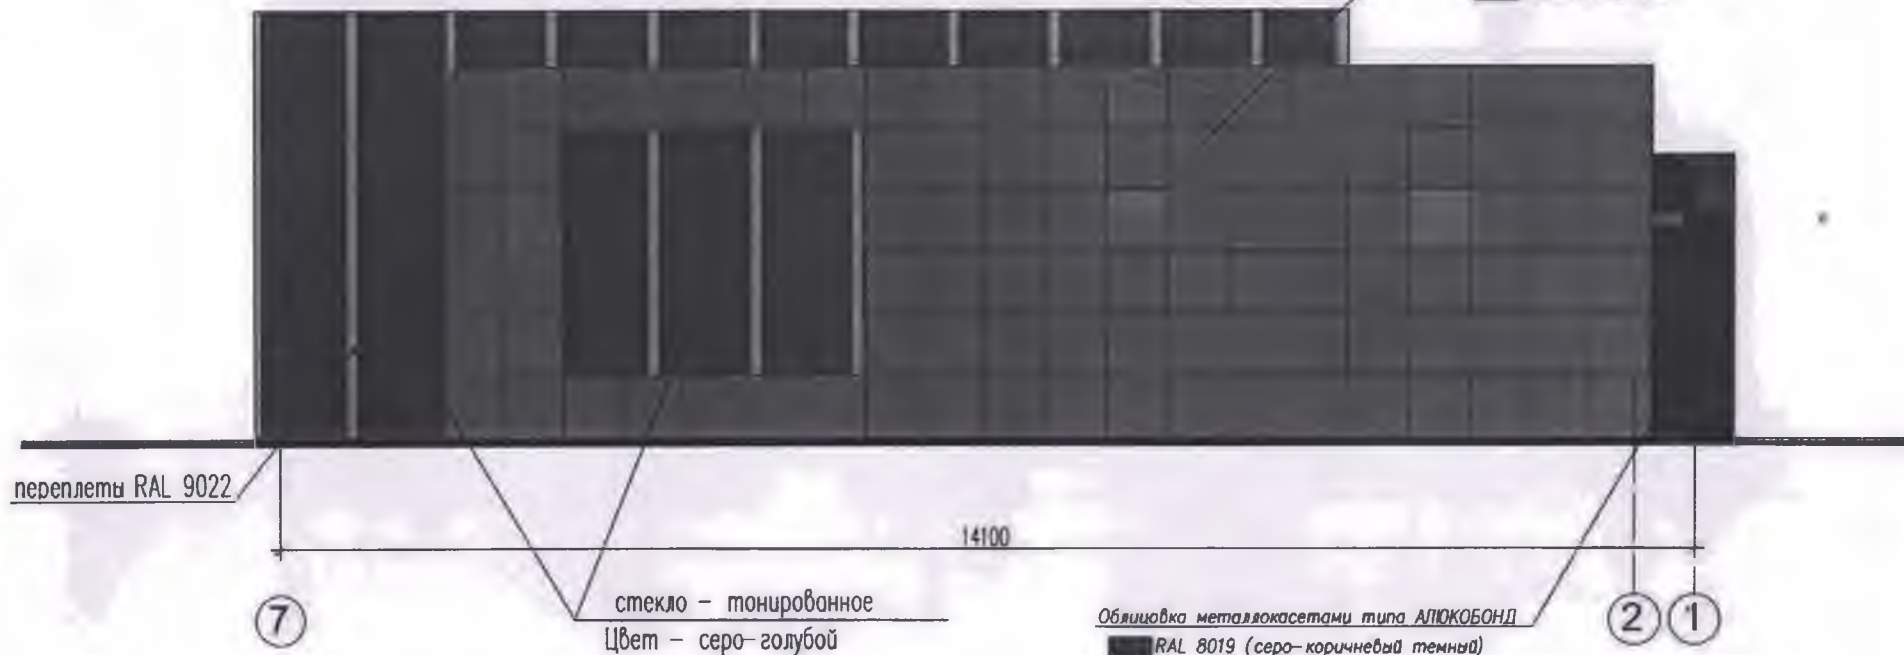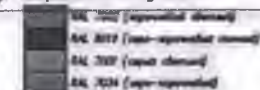


## Ведомость наружной отделки.

Фасад	Элемент	Отделка	Цвет
Фасад в осях 1-7.	Наружная стена по оси "Д" до оси 3.900	Облицовка металлокассетами типа АЛЮКОБОНД с "перфорацией"	RAL 7022 (серый темный) RAL 8019 (серо-коричневый темный) RAL 7001 (серый) RAL 7034 (серо-коричневый)
	Наружная стена по оси "В"	Облицовка металлокассетами типа АЛЮКОБОНД	RAL 8019 (серо-коричневый темный)
	Витраж	стекло - тонированное переплеты - алюминий	серо-голубой RAL 9022 (темно-серый)
	Окна	стекло - тонированное переплеты - алюминий	серо-голубой RAL 9022 (темно-серый)

## Примечание.

— Рекомендуемая расшивка швов металлокассет -30 мм

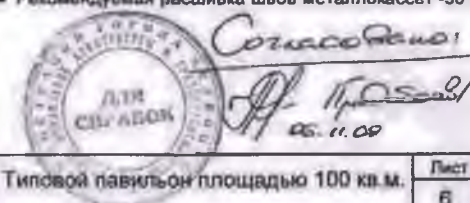

Типовой павильон площадью 100 кв.м.	Лист	Листов
	6	
Цветовое решение фасада в осях "1-7".		МУП ГЕОЦЕНТР

Формат А 3

Согласовано


Взам. инв. N

Подпись и дата

Инв. N подл.



# ФАСАД В ОСЯХ "Д-А".

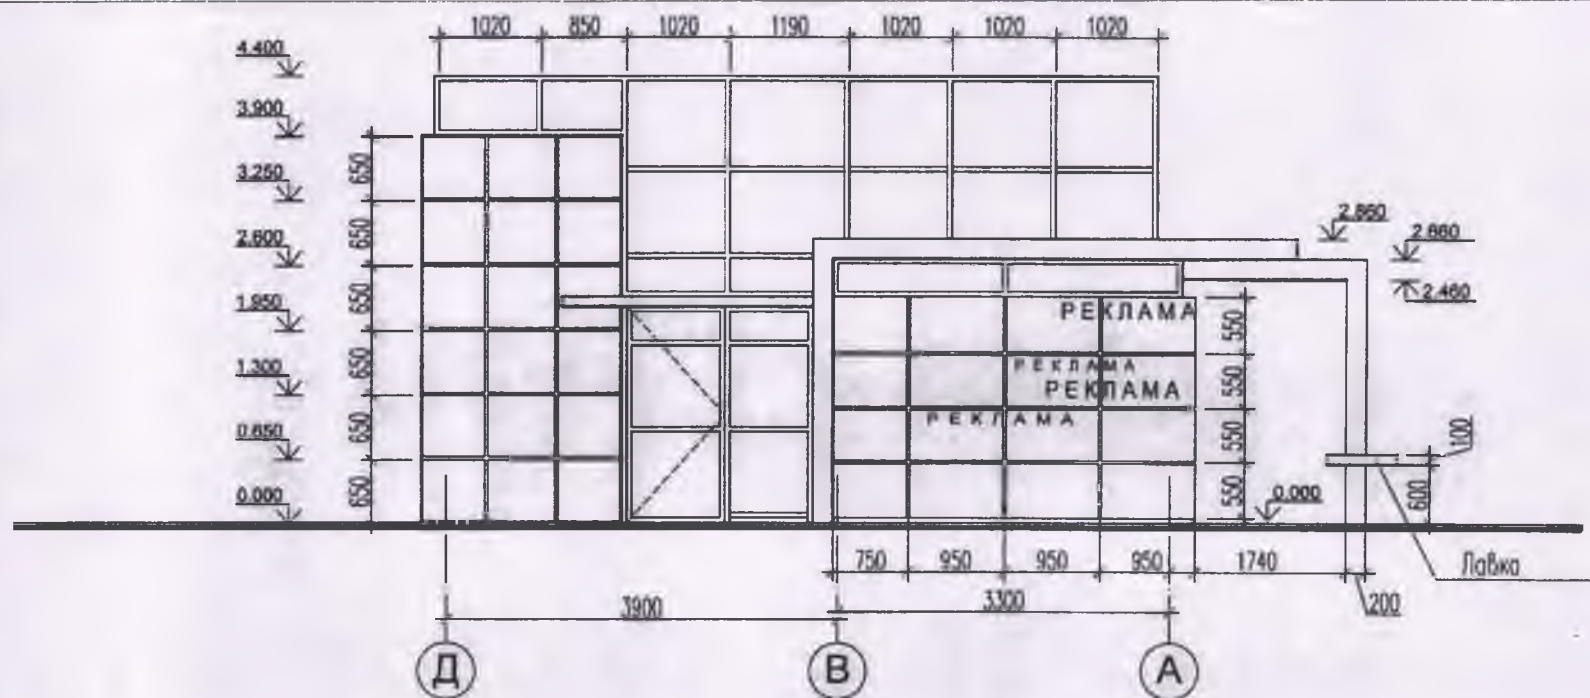

СОГЛАСОВАНО

Имя, И. подп. Подпись и дата Взам. инв. №




Согласовано:  
*И. И. И.*  
 06.11.03

Типовой павильон площадью 100 кв.м.	Лист	Листов
	7	
Фасад в осях Д-А.	МУП ГЕОЦЕНТР	

Формат А3


# ЦВЕТОВОЕ РЕШЕНИЕ ФАСАДА.

Облицовка металлокассетами типа АЛЮКОБОНД  
Варианты отделки

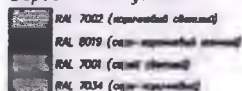

стекло — тонированное

Цвет — серо-голубой

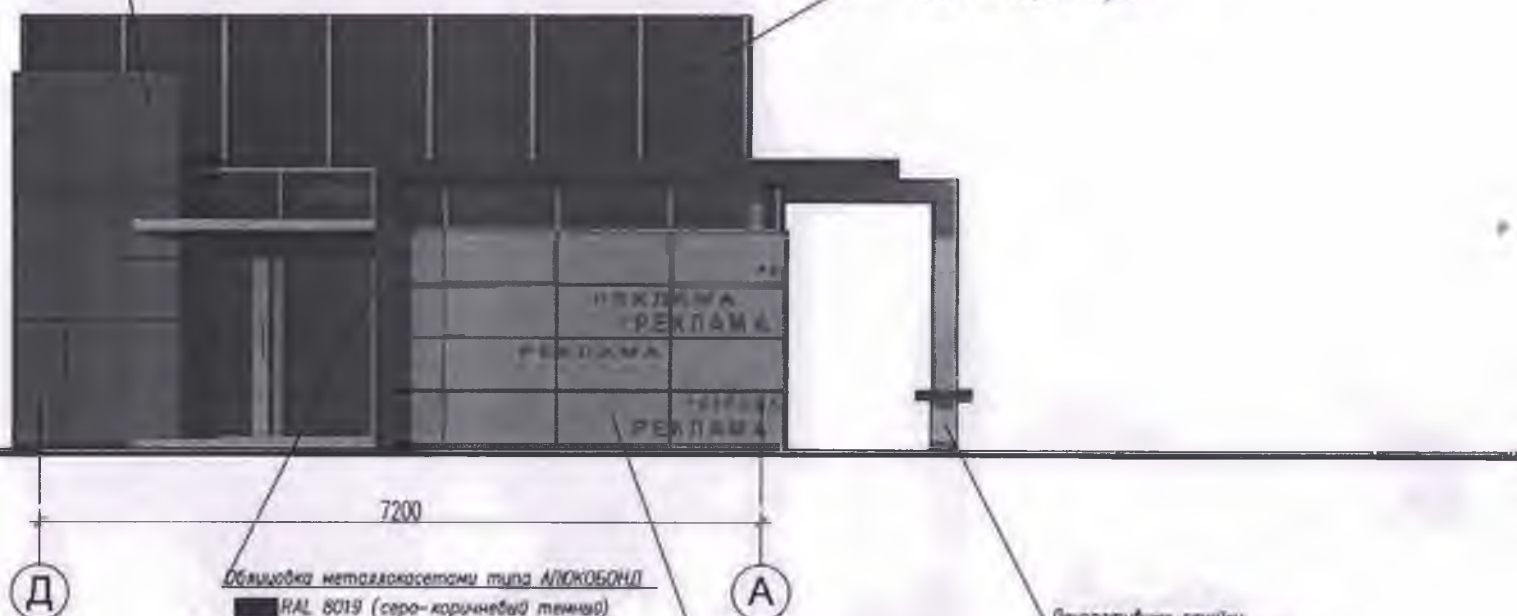

Облицовка металлокассетами типа АЛЮКОБОНД

■ RAL 8019 (серо-коричневый темный)

Облицовка металлокассетами типа АЛЮКОБОНД с "перфорацией"

■ RAL 7034 (серо-коричневый)

Декоративные стойки

Цвет — серый металлик

## Ведомость наружной отделки.

Фасад	Элемент	Отделка	Цвет
Фасад в осях Д-А	Наружная стена в осях "Г-Д" до отметки +3.900	Облицовка металлокассетами типа АЛЮКОБОНД с "перфорацией"	■ RAL 7002 (серый светлый) ■ RAL 8019 (серо-коричневый темный) ■ RAL 7001 (серый белый) ■ RAL 7034 (серо-коричневый)
	Наружная стена по оси "Б"	Облицовка металлокассетами типа АЛЮКОБОНД	■ RAL 8019 (серо-коричневый темный)
Вытяжка	Кассеты	стекло — тонированное переплет — алюминиевый	серо-голубой RAL 8022 (серый серебристый)
	Одна наружная обрешетка	стекло — тонированное переплет — алюминиевый	серо-голубой RAL 8022 (серый серебристый)
Декоративные стойки	Кассеты над служебным входом	Покраска по металлу	■ RAL 8022 (серый серебристый)
	Площадка перед входом	Металлический лист с защитной окраской краской по металлу	■ RAL 8014 (свинцовый синий)
Наружная стена в осях "Д-А" от отметки +2.700	Тротуарная плитка	Тротуарная плитка	темно-серый
	Облицовка металлокассетами типа АЛЮКОБОНД с "перфорацией"	Облицовка металлокассетами типа АЛЮКОБОНД с "перфорацией"	■ RAL 7034 (серо-коричневый)

## Примечание.

- Настоящим проектом предусмотрены места размещения рекламы. Высота рекламных букв принята от 100 до 240 мм. Рекомендуемая длина рекламных надписей 800 мм - 1800 мм. Рекламные буквы выполнить по типу объемного металлического короба толщиной от 20 мм. до 70 мм.
- Цвет рекламных букв должен соответствовать цвету наружной стены на которой размещены рекламные надписи (RAL 7034)
- Наружная дверь - стеклянная (стеклопакет в алюминиевом переплете)
- Рекомендуемая расшивка швов металлокассет - 30 мм.



Согласовано:  
[Подпись]  
[Подпись]

Типовой павильон площадью 100 кв.м.	Лист	Листов
	8	
Цветовое решение фасада в осях "Д-А"		МУП ГЕОЦЕНТР

Формат А 3

СОГЛАСОВАНО


Взам. инв. N

Подпись и дата

Инв. N подл.



# ФАСАД В ОСЯХ "А-Д".

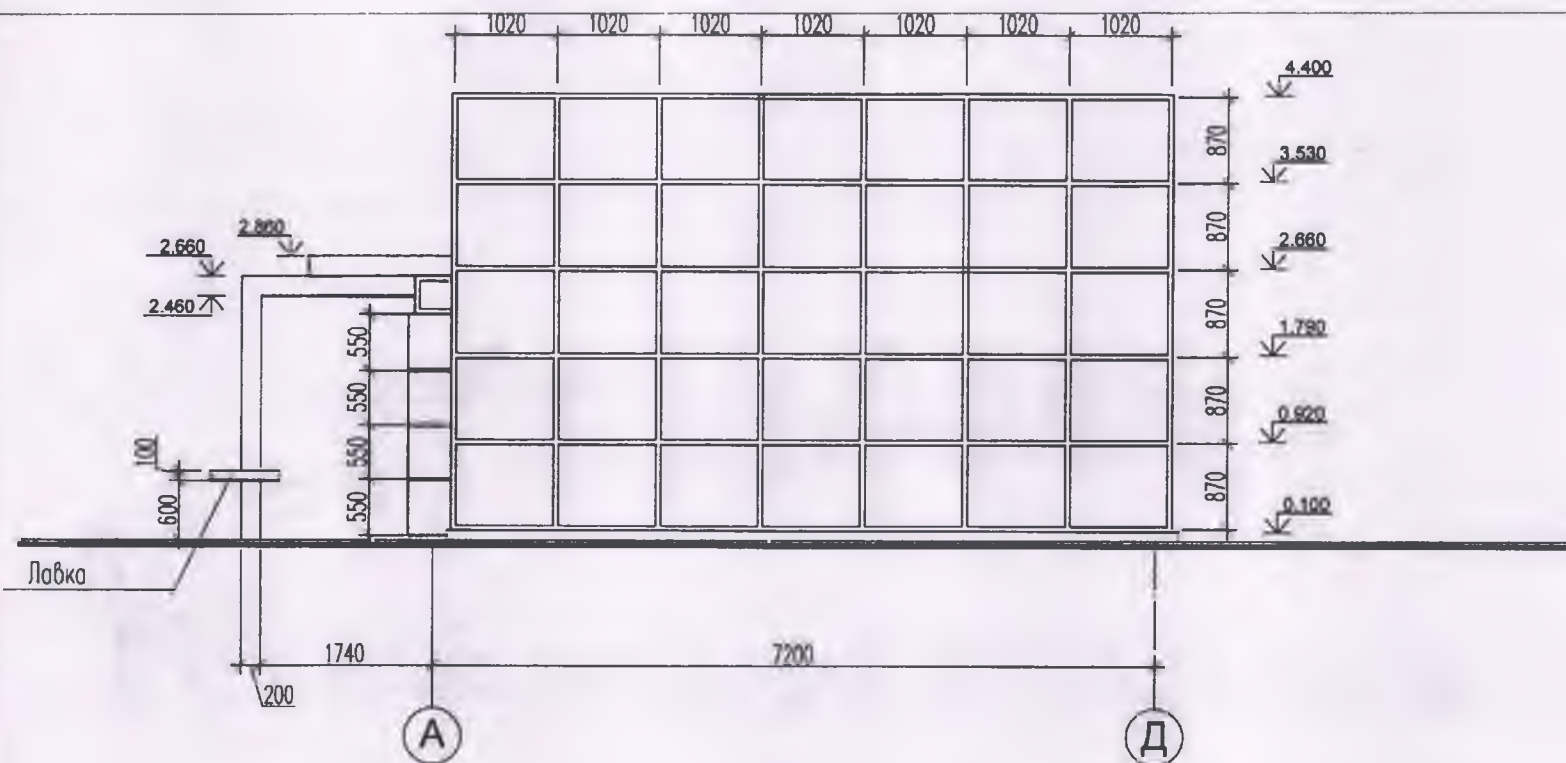


СОГЛАСОВАНО

Изм. N подл. Подпись и дата Взам. инв. N


 




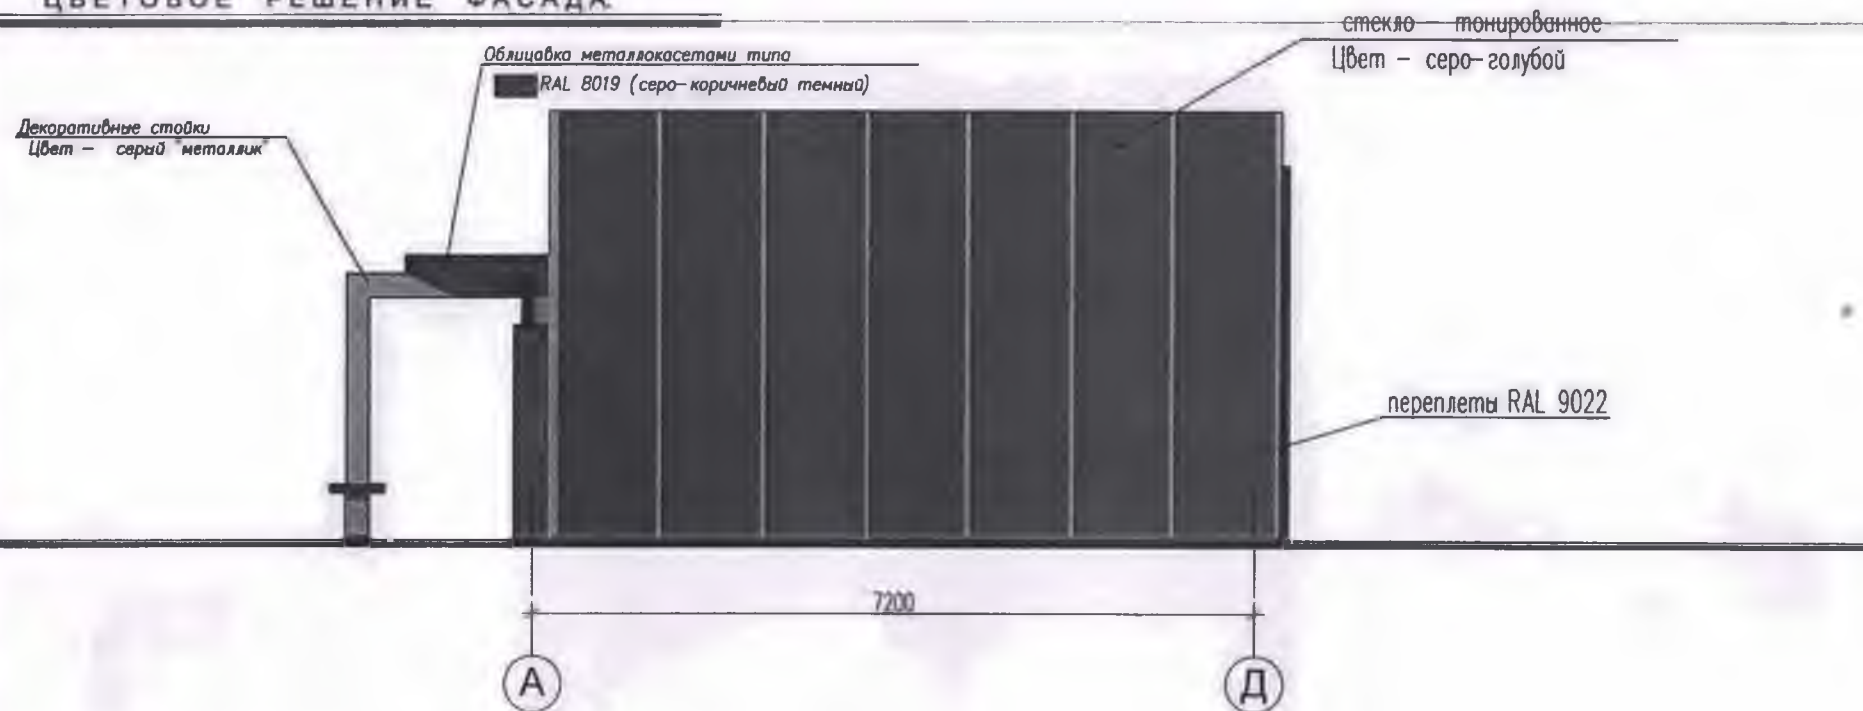

Типовой павильон площадью 100 кв.м.		Лист	Листов
		8	
Фасад в осях А-Д.		МУП ГЕОЦЕНТР	

Формат А3

# ЦВЕТОВОЕ РЕШЕНИЕ ФАСАДА



Ведомость наружной отделки.

Фасад	Элемент	Отделка	Цвет
Фасад в осях Д-А	Наружная стена в осях "Г-Д" до отметки ±0.00	Облицовка металлокасетам типа АЛЮКОБОНД с "перфорацией"	<div style="display: flex; flex-direction: column; align-items: flex-start;"> <div> RAL 7002 (коричневый светлый)</div> <div> RAL 8019 (серо-коричневый темный)</div> <div> RAL 7001 (серый светлый)</div> <div> RAL 7034 (серо-коричневый)</div> </div>
	Наружная стена по оси "В"	Облицовка металлокасетам типа АЛЮКОБОНД	<div style="display: flex; flex-direction: column; align-items: flex-start;"> <div> RAL 8019 (серо-коричневый темный)</div> </div>
	Карниз		
	Выступ	стекло - тонированное переплеты - алюминий	серо-голубой RAL 9022 (серый серебристый)
	Осна наружная дверь	стекло - тонированное переплеты - алюминий	серо-голубой RAL 9022 (серый серебристый)
	Декоративные стойки	Покрытие по металлу	 RAL 9022 (серый серебристый)
	Карниз над служебным входом	Металлический лист с заливкой окрашенный краской по металлу	 RAL 8019 (серо-коричневый темный)
	Площадка перед входом	Тротуарная плитка	темно-серый
	Наружная стена в осях "В-А" до отметки ±2.200	Облицовка металлокасетам типа АЛЮКОБОНД с "перфорацией"	 RAL 7034 (серо-коричневый)



Согласовано:  
*[Signature]*

Типовой павильон площадью 100 кв.м.	Лист	Листов
	10	
Цветовое решение фасада в осях "А-Д".		МУП ГЕОЦЕНТР

Формат А 3

Согласовано

Взам. инв. N

Подпись и дата

Инв. N подл.



СОГЛАСОВАНО

Имя, И. И. подл. Подпись и дата Взам. инв. И.

# ОБЩИЙ ВИД



Согласовано:  
*Н. С. Сидоренко*  
 12.05.2012


Типовой павильон площадью 100 кв.м.		Лист	Листов
		11	
Общий вид.		МУП ГЕОЦЕНТР	

Формат А 3

СОГЛАСОВАНО

Мин. № подл. Подпись и дата. Взам. инв. №

ОБЩИЙ ВИД.

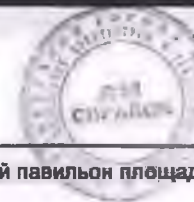

Согласовано!  
*[Signature]*  
 от 11.03.01

Типовой павильон площадью 100 кв. м.		Лист	Листов
		312	
Общий вид		МУП ГЕОЦЕНТР	

Формат А3





согласовано

Имя, N подл. Подпись и дата Взам. инв. N

ОБЩИЙ ВИД.



ОБЩИЙ ВИД.

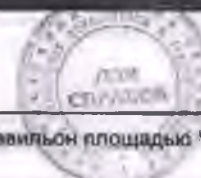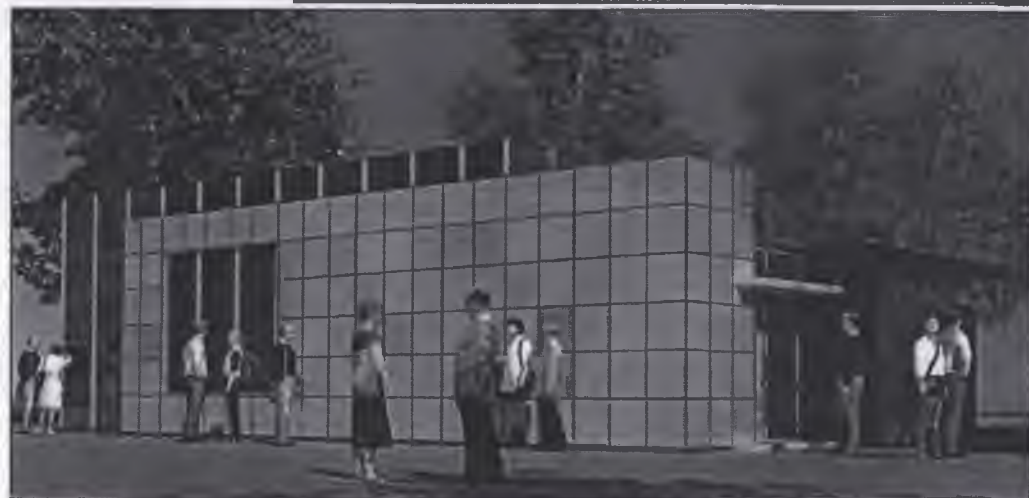

Согласовано  
И.И. Игнатович  
18.10.2019

Типовой павильон площадью 100 кв.м.		Лист	Листов
		15	
Общие виды		МУП ГЕОЦЕНТР	

Формат А 3