


СОГЛАСОВАНО

Инв. N подл. Подпись и дата Взам. инв. N

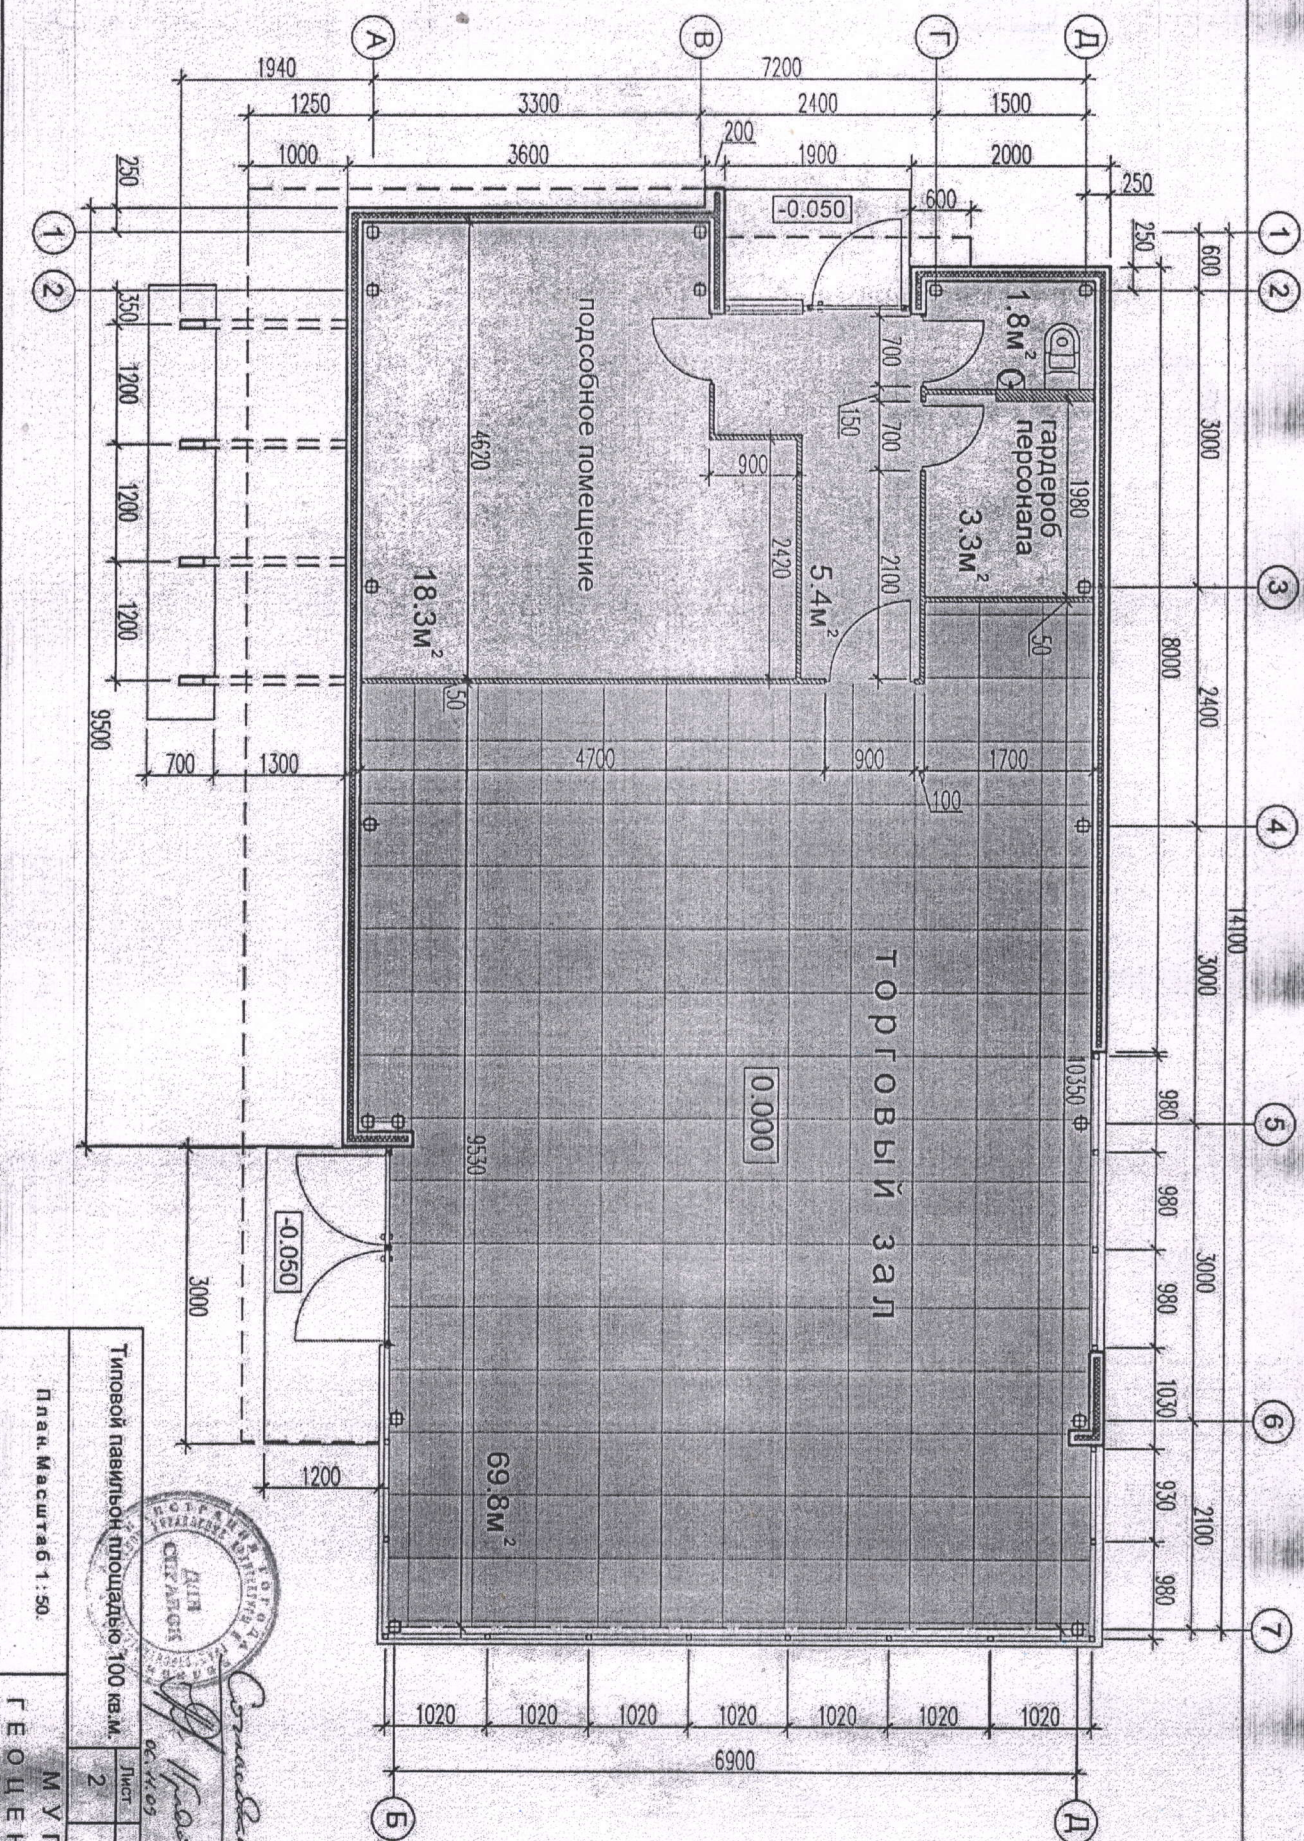

ПЛАН НА ОТМ. 0.000. МАСШТАБ 1:50.

Типовой павильон площадью 100 кв.м.

План. Масштаб 1:50.

МУП
ГЕОЦЕНТР

Формат А3

