


зона подтопления, прилегающая к зоне затопления территории в Челябинском городском округе и Копейском городском округе Челябинской области, затапливаемой водами озера Смолино (включая озеро Исаково) при уровнях воды 1-процентной обеспеченности

№	X, м	Y, м
1	602422.41	2322555.16
2	602389.91	2322596.60
3	602389.67	2322596.41
4	602407.11	2322572.99
5	602391.10	2322560.69
6	602375.66	2322579.50
7	602372.88	2322583.02
8	602343.05	2322559.48

АДМИНИСТРАЦИЯ ГОРОДА ЧЕЛЯБИНСКА
УПРАВЛЕНИЕ ГРАДОСТРОИТЕЛЬНЫХ РАЗРЕШЕНИЙ ГОРОДА ЧЕЛЯБИНСКА

Чертеж градостроительного плана земельного участка по адресу: южнее жилого дома по ул. Полетаевской, 17 в Советском районе города Челябинска

Условные обозначения:

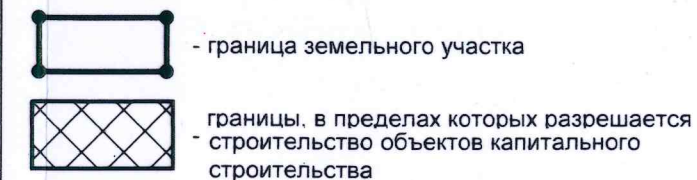

Точки подключения (технологического присоединения) объектов капитального строительства к сетям инженерно-технического обеспечения

- К - канализация (водоотведение)
- Т - теплоснабжение
- В - водоснабжение

Чертеж градостроительного плана выполнен в масштабе 1:500

Чертеж градостроительного плана земельного участка разработан УГР

Примечание

Минимальный отступ от границ красных линий, территорий общего пользования предусмотреть согласно видам разрешенного использования земельных участков и объектов капитального строительства, указанных в разделе 2.2. градостроительного плана земельного участка для соответствующей территориальной зоны согласно приложению 2 ПЗиЗ

Начальник управления		Мельник
Заместитель начальника управления		Коржикова
Начальник отдела		Кассирова
Исполнитель		Шахматова
Масштаб 1:500	Инв. №	Площадь 967 кв. м.