


18.01.2019  
N 024-5/125

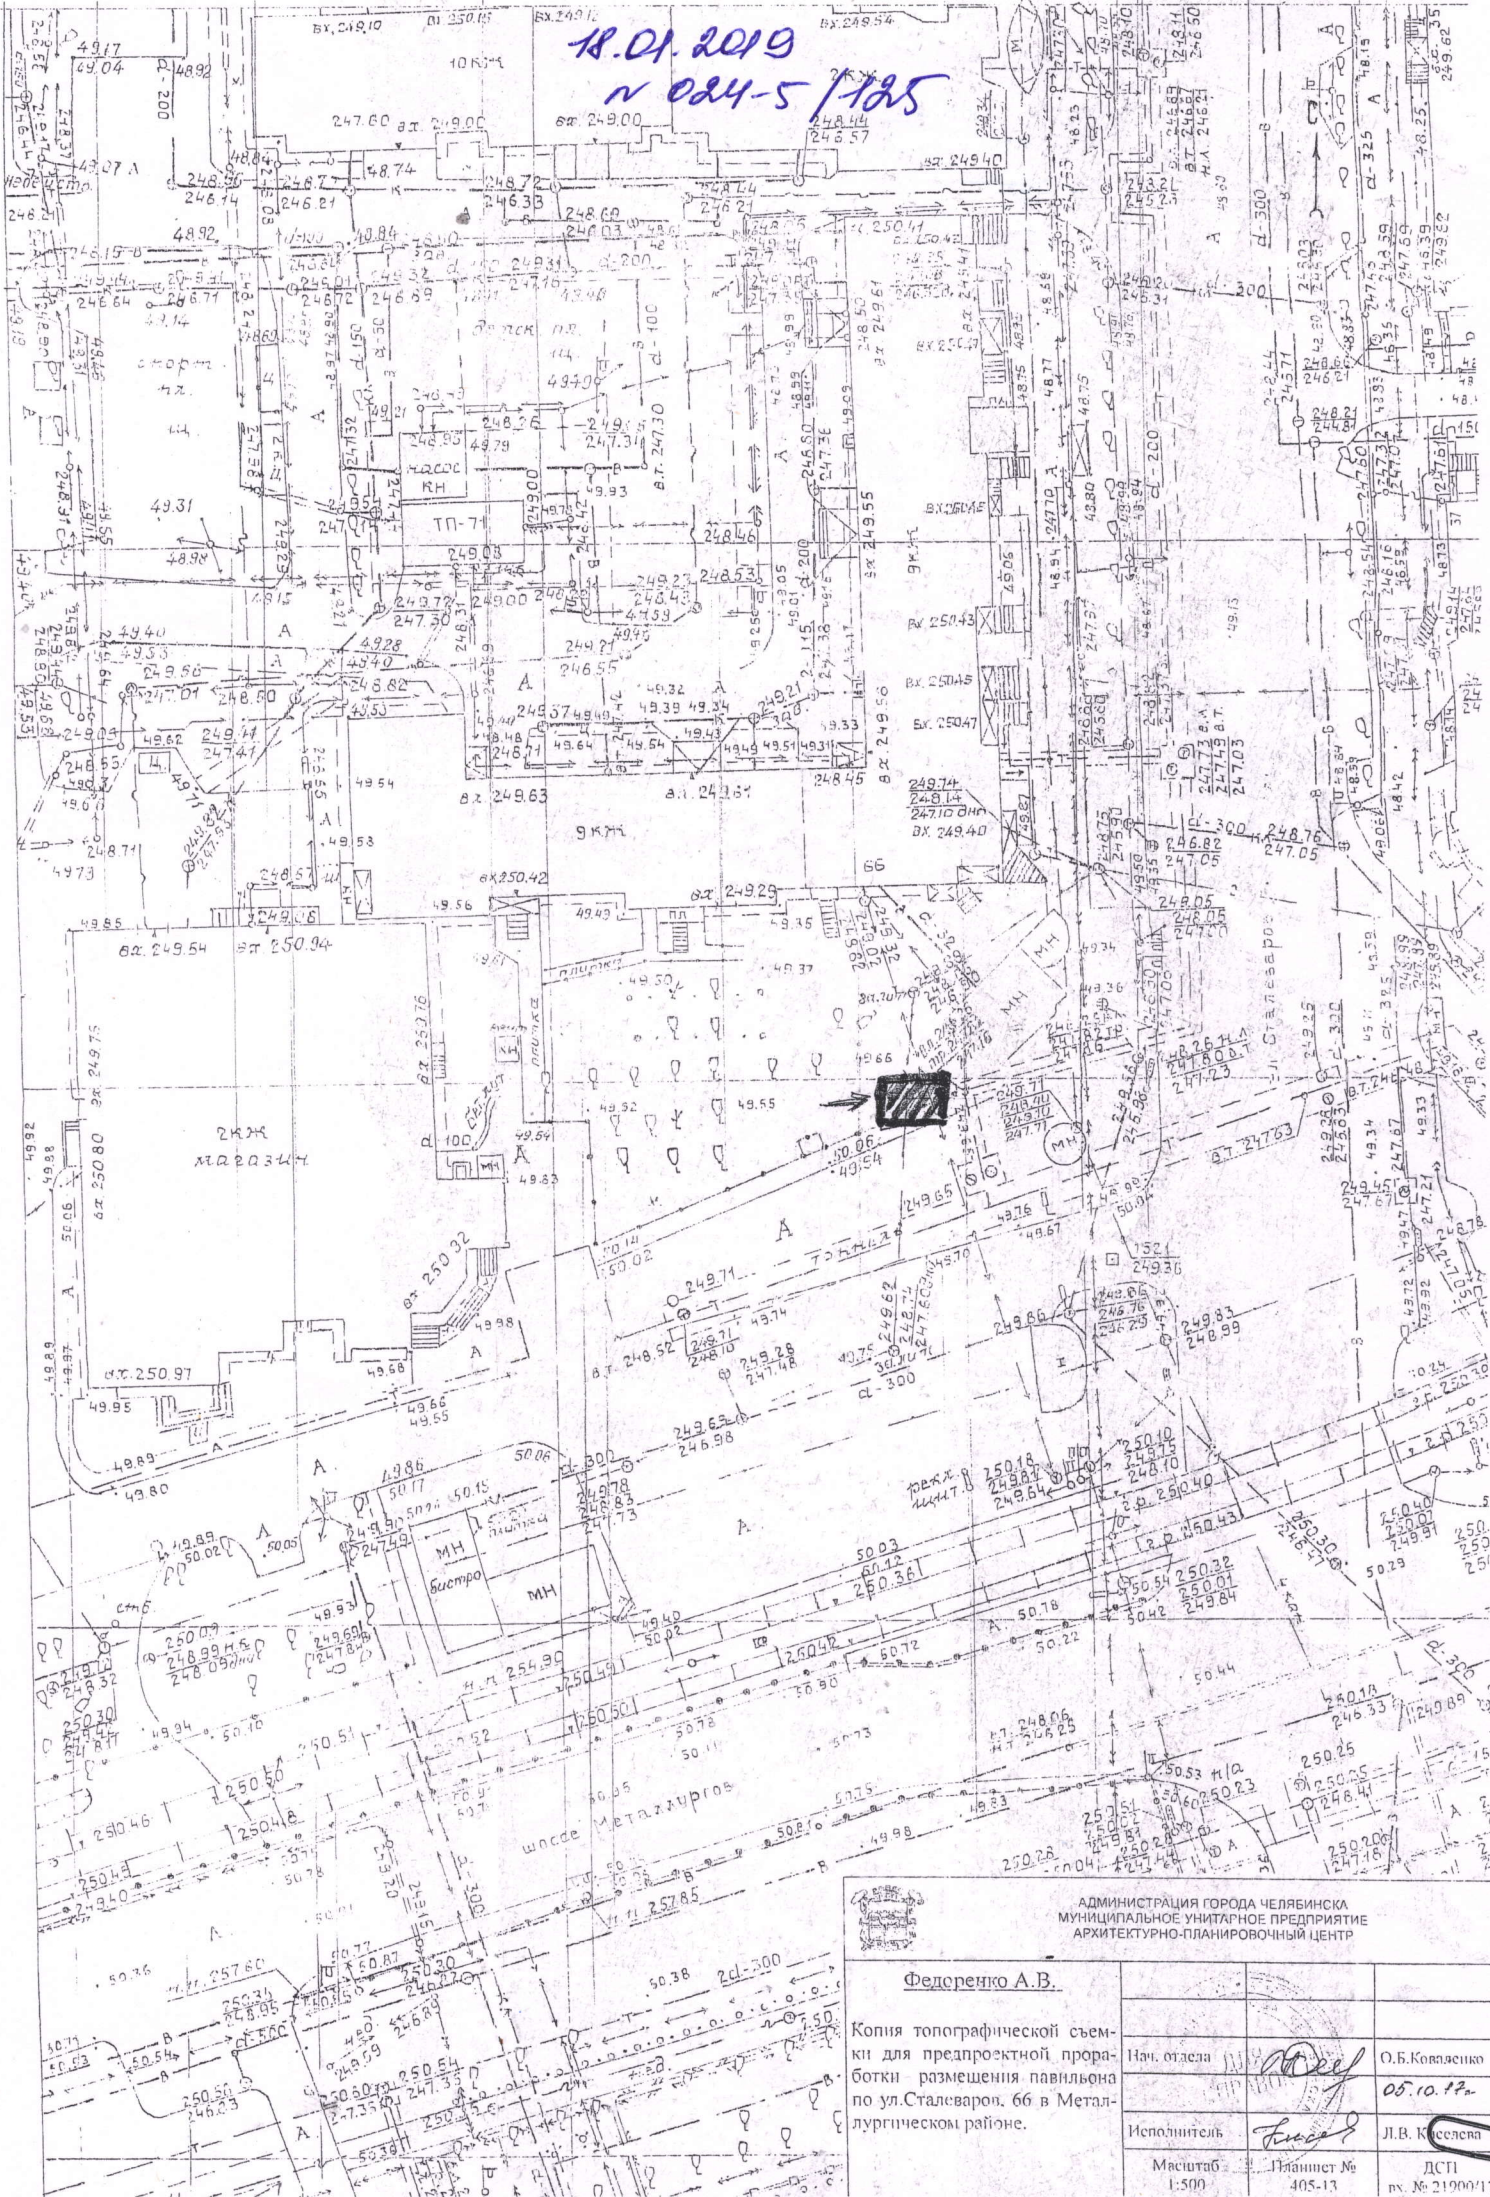

АДМИНИСТРАЦИЯ ГОРОДА ЧЕЛЯБИНСКА  
МУНИЦИПАЛЬНОЕ УНИТАРНОЕ ПРЕДПРИЯТИЕ  
АРХИТЕКТУРНО-ПЛАНИРОВОЧНЫЙ ЦЕНТР

Федеренко А.В.

Копия топографической съемки для проектной проработки размещения павильона по ул.Сталеваров, 66 в Металлургическом районе.

Нач. отдела	<i>[Signature]</i>	О.Б.Коваленко
Исполнитель	<i>[Signature]</i>	Л.В.Киселева
Масштаб	1:500	Лист
Планшет №	405-13	ДСП
		р. № 21900/17