



Схема участ

Рег. № 01-151

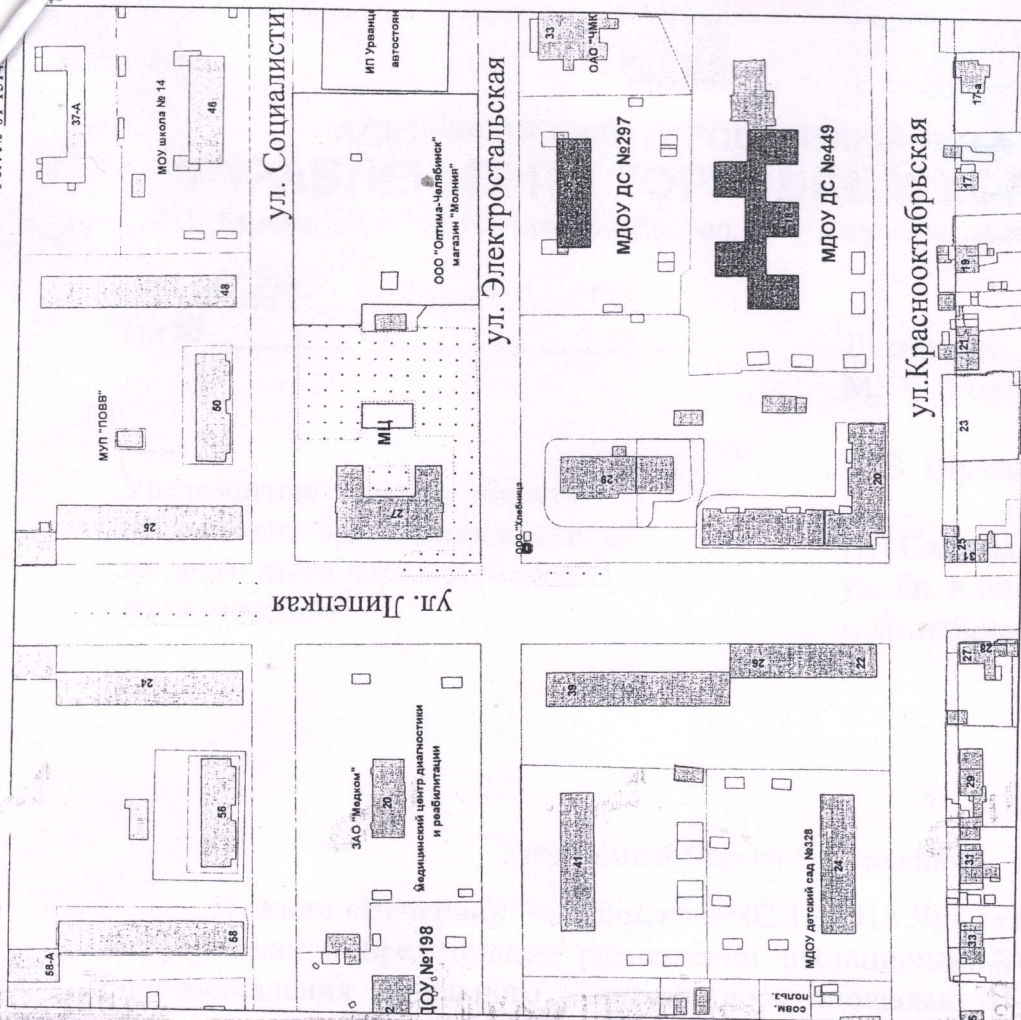

Ситуационный план

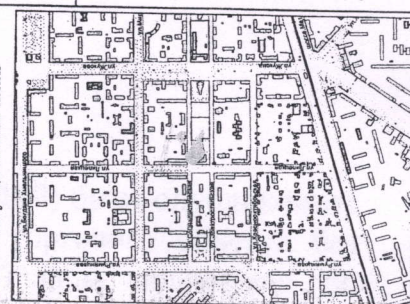

АДМИНИСТРАЦИЯ ГОРОДА ЧЕЛЫБИНСКА ГЛАВНОЕ УПРАВЛЕНИЕ АРХИТЕКТУРЫ И ГРАДОСТРОИТЕЛЬСТВА

Объект	Главный специалист отдела регулирования застройки городской территории	В.В. Тапленев	Имя	№	Площадь
	Руководитель службы разработки проекта и подготовки документов	С.В. Самсонов	Имя	№	Площадь
	Исполнитель	Ю.Ю. Внукова	Имя	№	Площадь
	Заказчик	ООО "Хлебница"	Имя	№	Площадь
Район Металлургический					
Эксплуатация временного нестационарного киоска на пересечении ул. Электростальской и ул. Липецкой					
Дата 10.03.2011					
Планшет 403-16					
Масштаб 1:2000					
Площадь 0.0006га					

26.11.2018
024-5/3126