

Схема границ земельных участков



Условные обозначения приведены на Схеме расположения листов


Масштаб 1:2000



Масштаб 1:2000

36-7.4344

74:36-7.1925

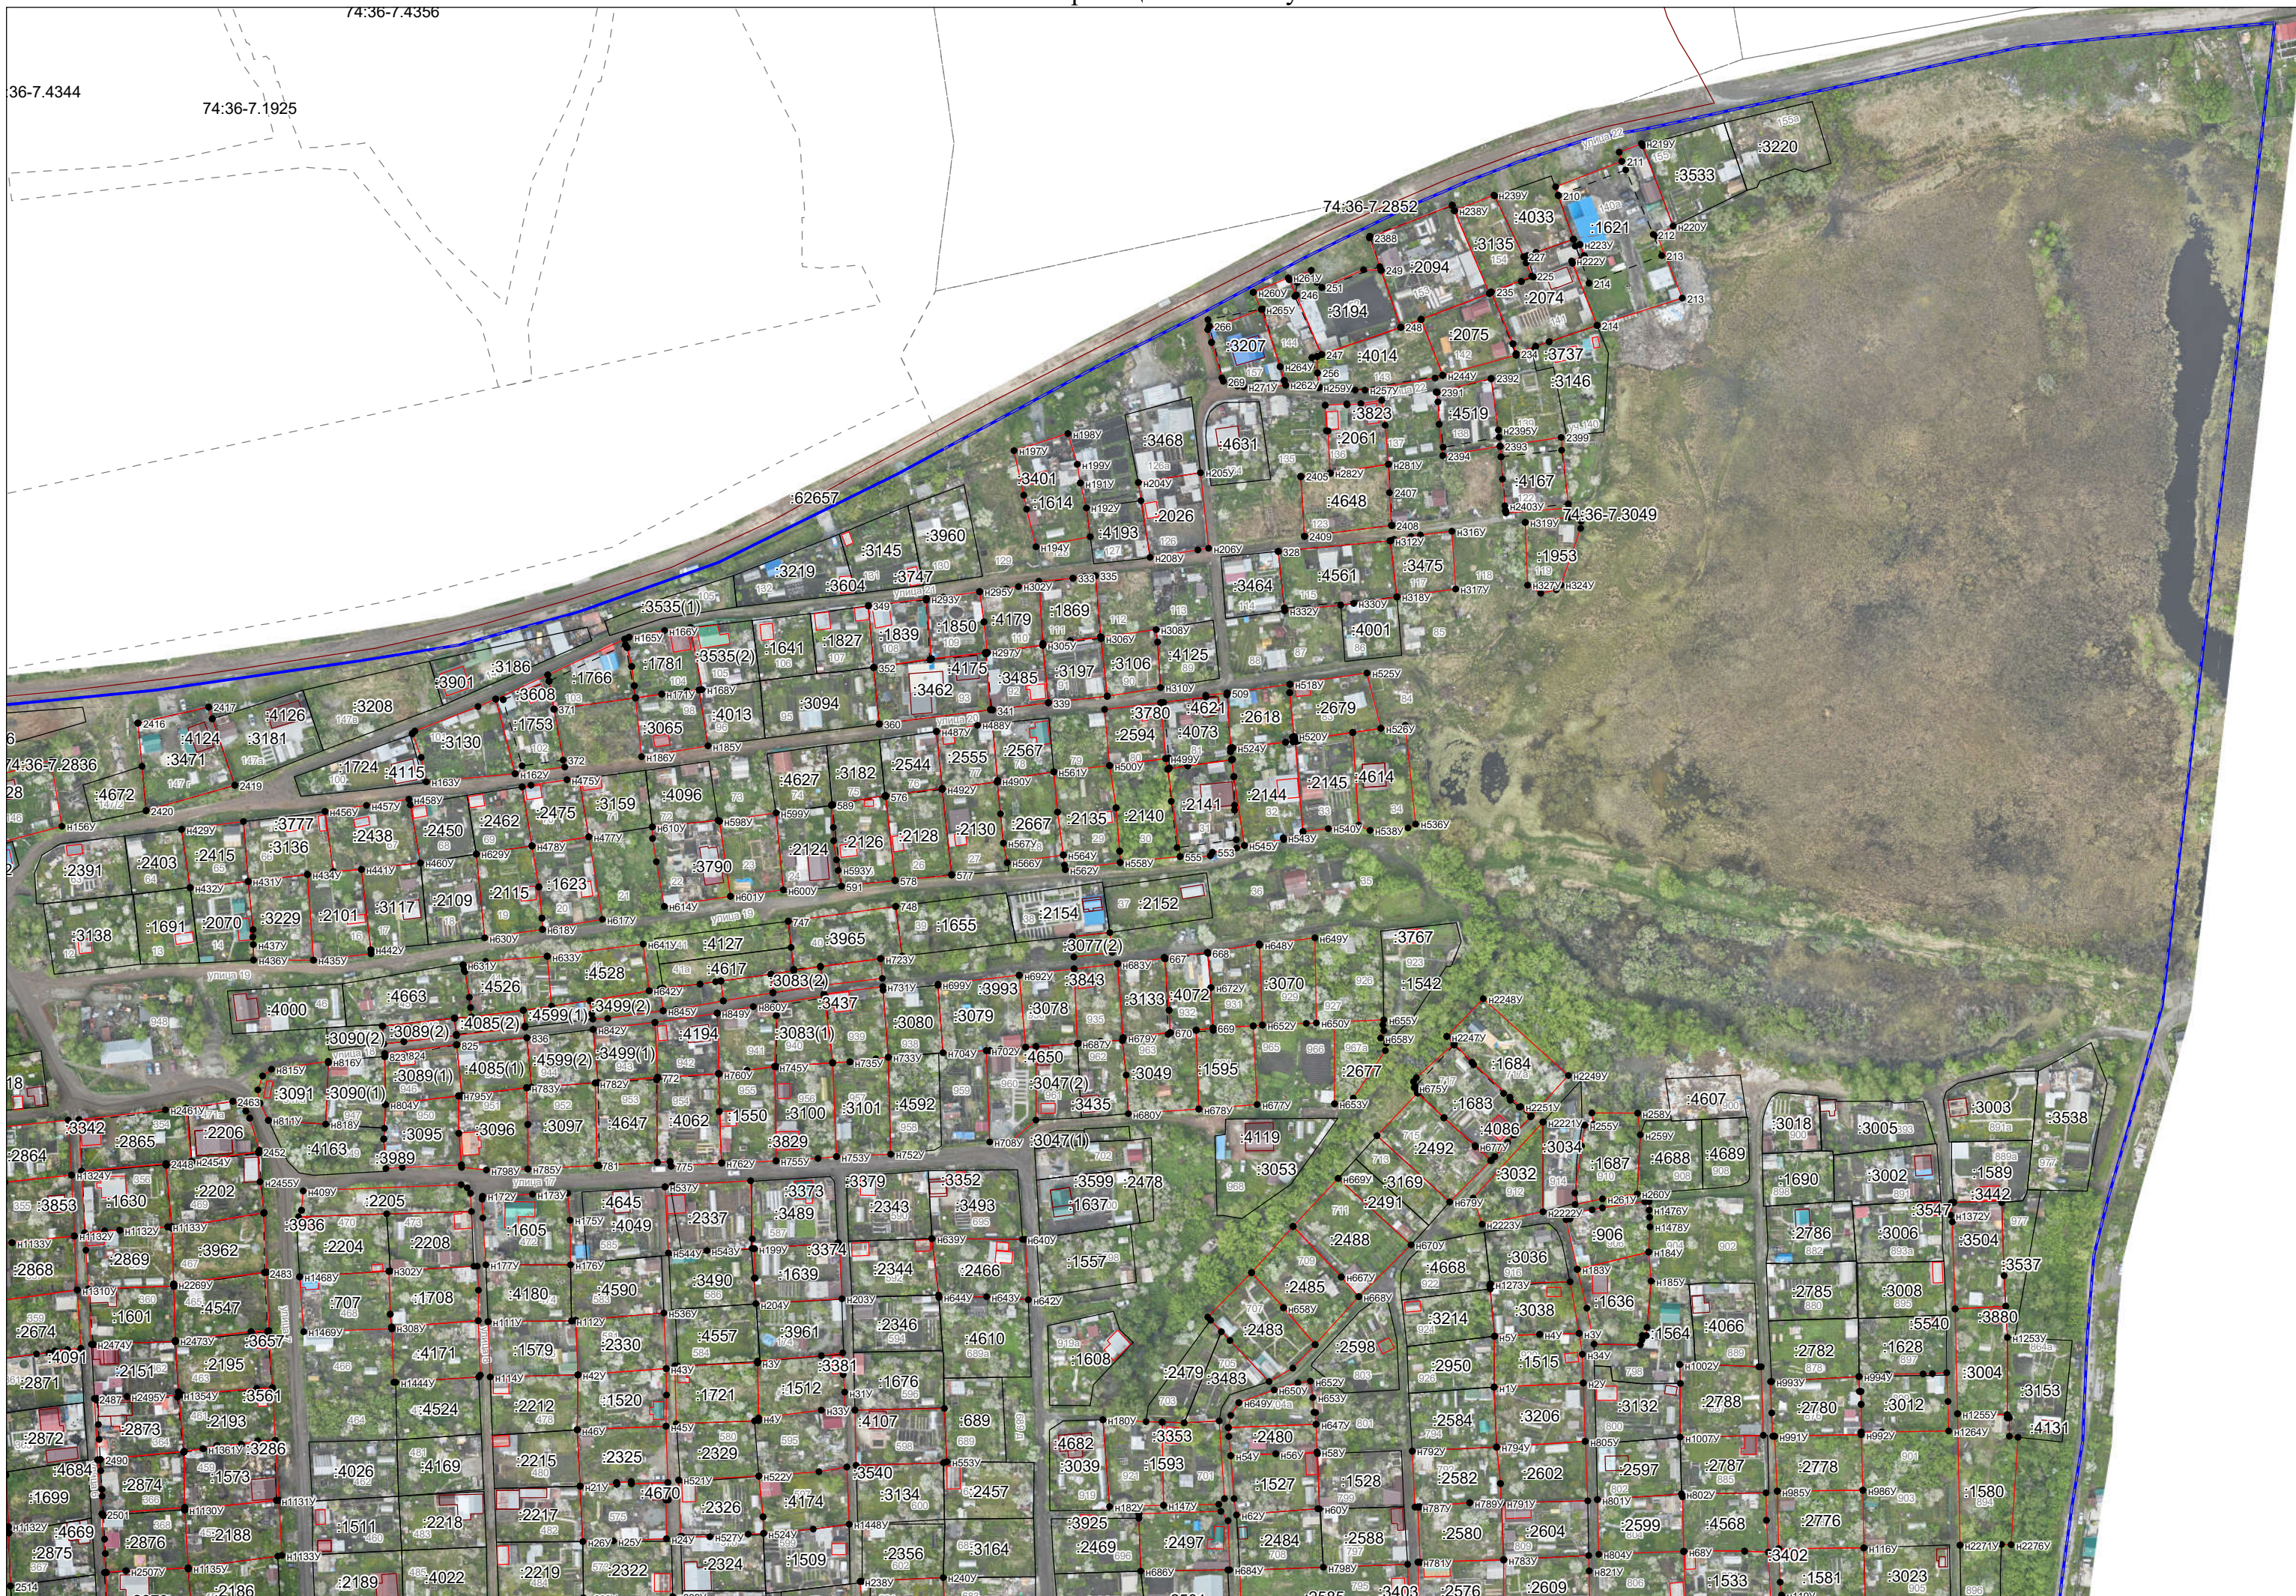

Условные обозначения приведены на Схеме расположения листов



### Схема границ земельных участков



Условные обозначения приведены на Схеме расположения листов

Масштаб 1:2000



# Схема границ земельных участков



74:36-7.267


Условные обозначения приведены на Схеме расположения листов

Масштаб 1:2000



Масштаб 1:2000



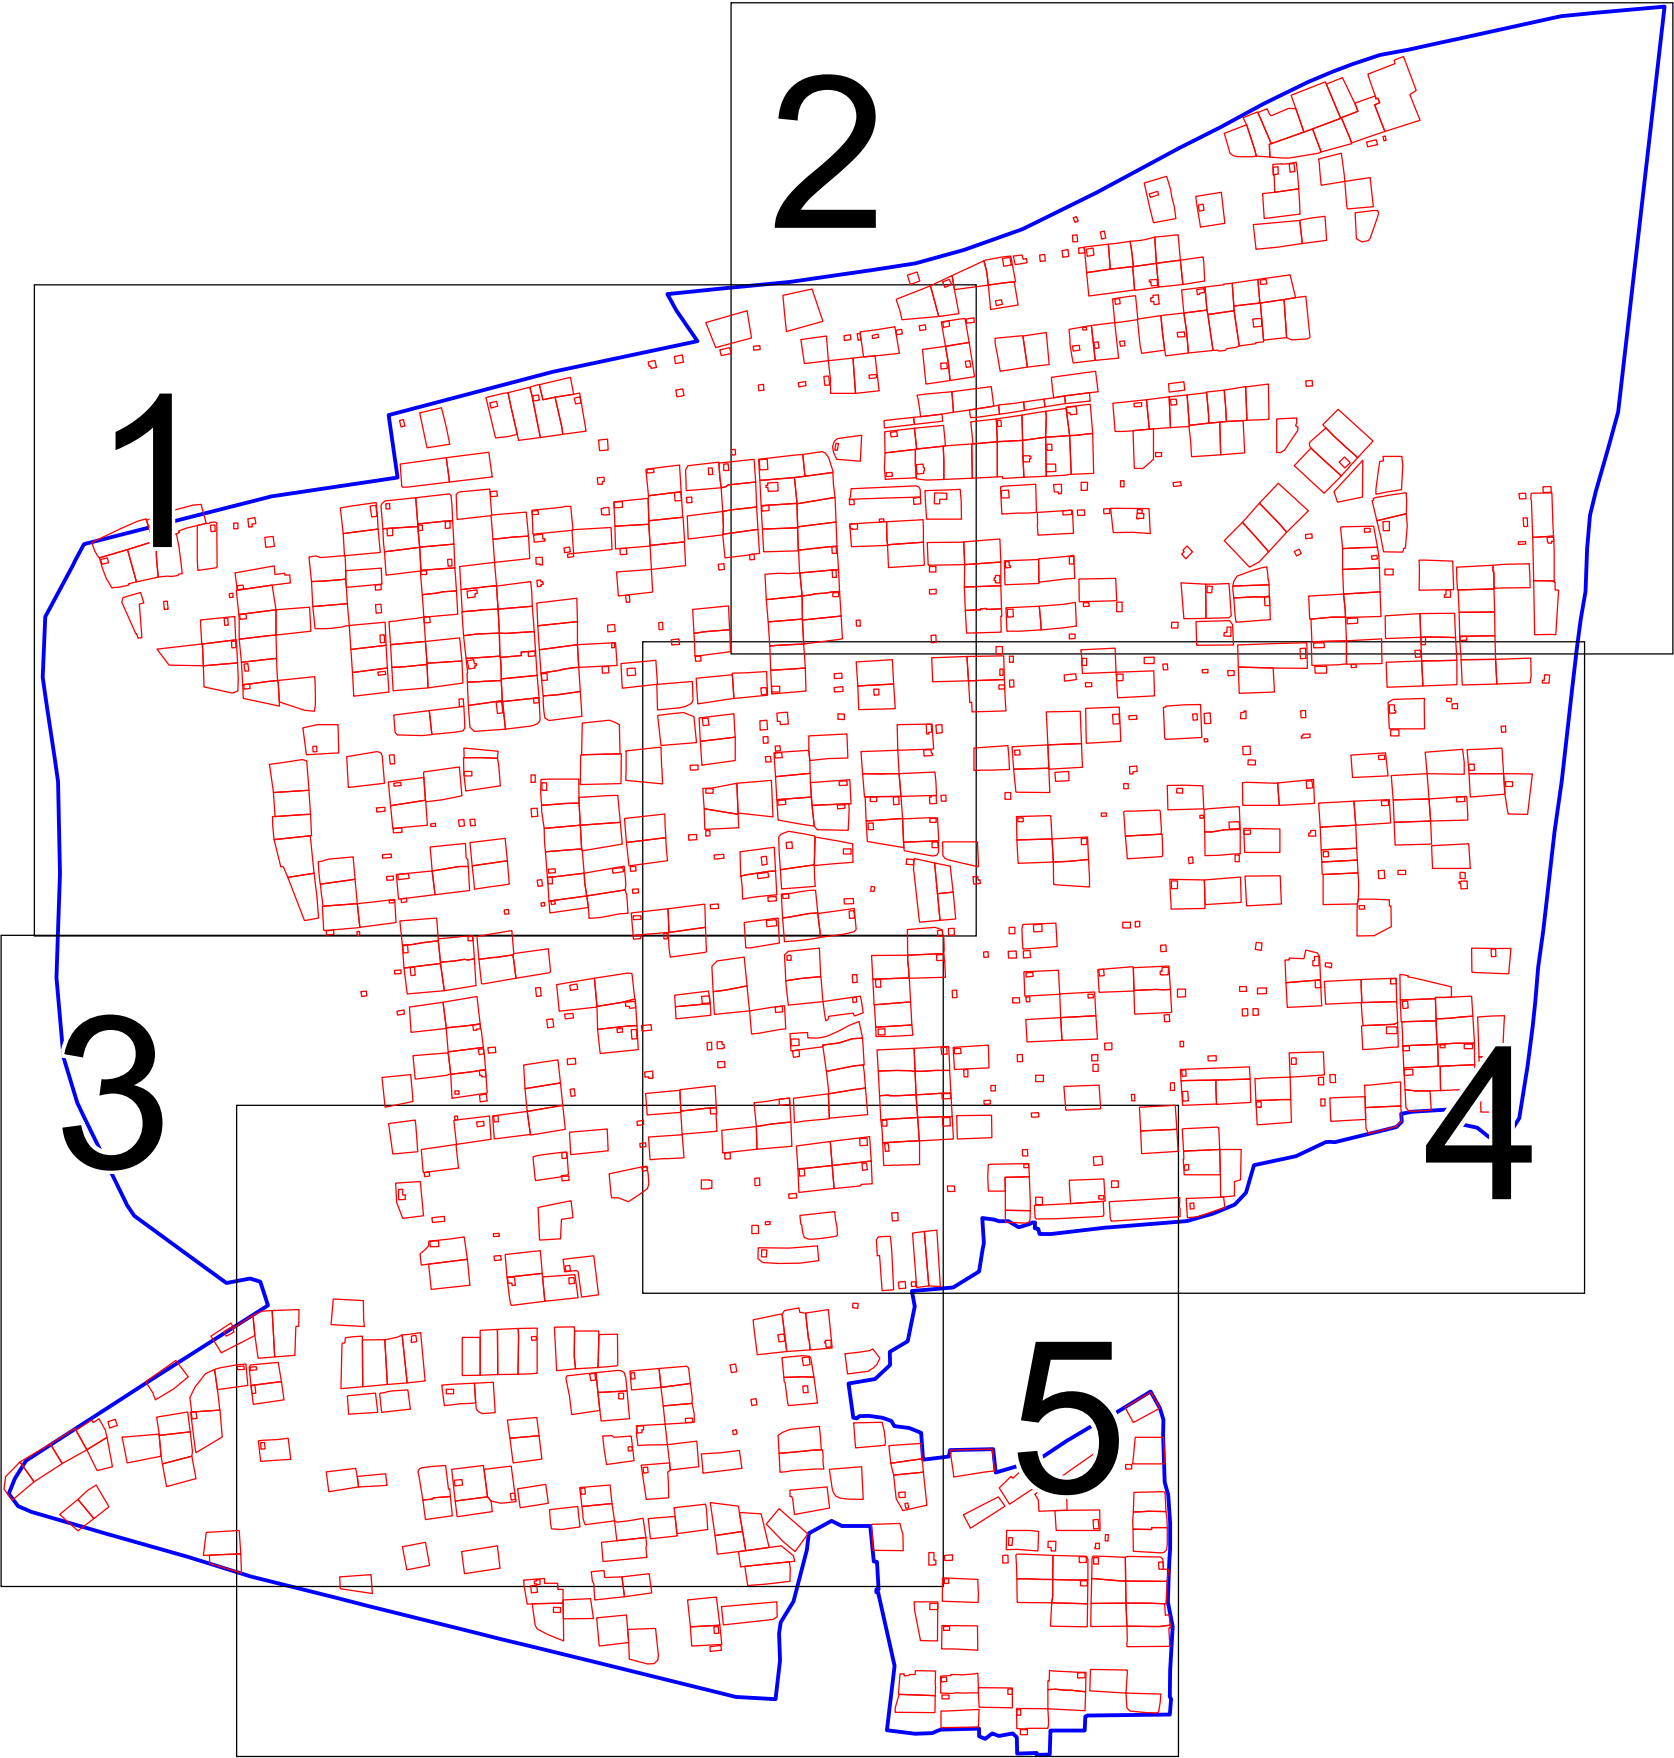

Масштаб 1:6500

Условные обозначения:			
1 ●	существующая часть границы земельного участка	●	характерная точка контура здания
—	характерная точка границы земельного участка	—	часть контура здания, сооружения, объекта незавершенного строительства
—	часть контура здания, сооружения, объекта незавершенного строительства	—	часть контура здания, сооружения, объекта незавершенного строительства образованного проекцией существующего наземного конструктивного
— · — · — · —	образованного проекцией существующего наземного конструктивного	— · — · — · —	элемента здания, сооружения, объекта незавершенного строительства
— · — · — · —	элемента здания, сооружения, объекта незавершенного строительства	— · — · — · —	образованного проекцией существующего подземного конструктивного
— · — · — · —	элемента здания, сооружения, объекта незавершенного строительства	— · — · — · —	элемента здания, сооружения, объекта незавершенного строительства
■	контур здания, сооружения, объекта незавершенного строительства, размеры которого не могут быть переданы в масштабе графической части	●	контур здания, сооружения, объекта незавершенного строительства образованного проекцией вновь образованного наземного конструктивного элемента здания, сооружения, объекта незавершенного строительства
— · — · — · —	граница населенного пункта	— · — · — · —	контур здания, сооружения, объекта незавершенного строительства образованного проекцией вновь образованного подземного конструктивного элемента здания, сооружения, объекта незавершенного строительства
—	граница кадастрового квартала	— · — · — · —	контур здания, сооружения, объекта незавершенного строительства, представляющий собой окружность, размеры которой не могут быть переданы в масштабе графической части
		— · — · — · —	границы ЗОУИТ