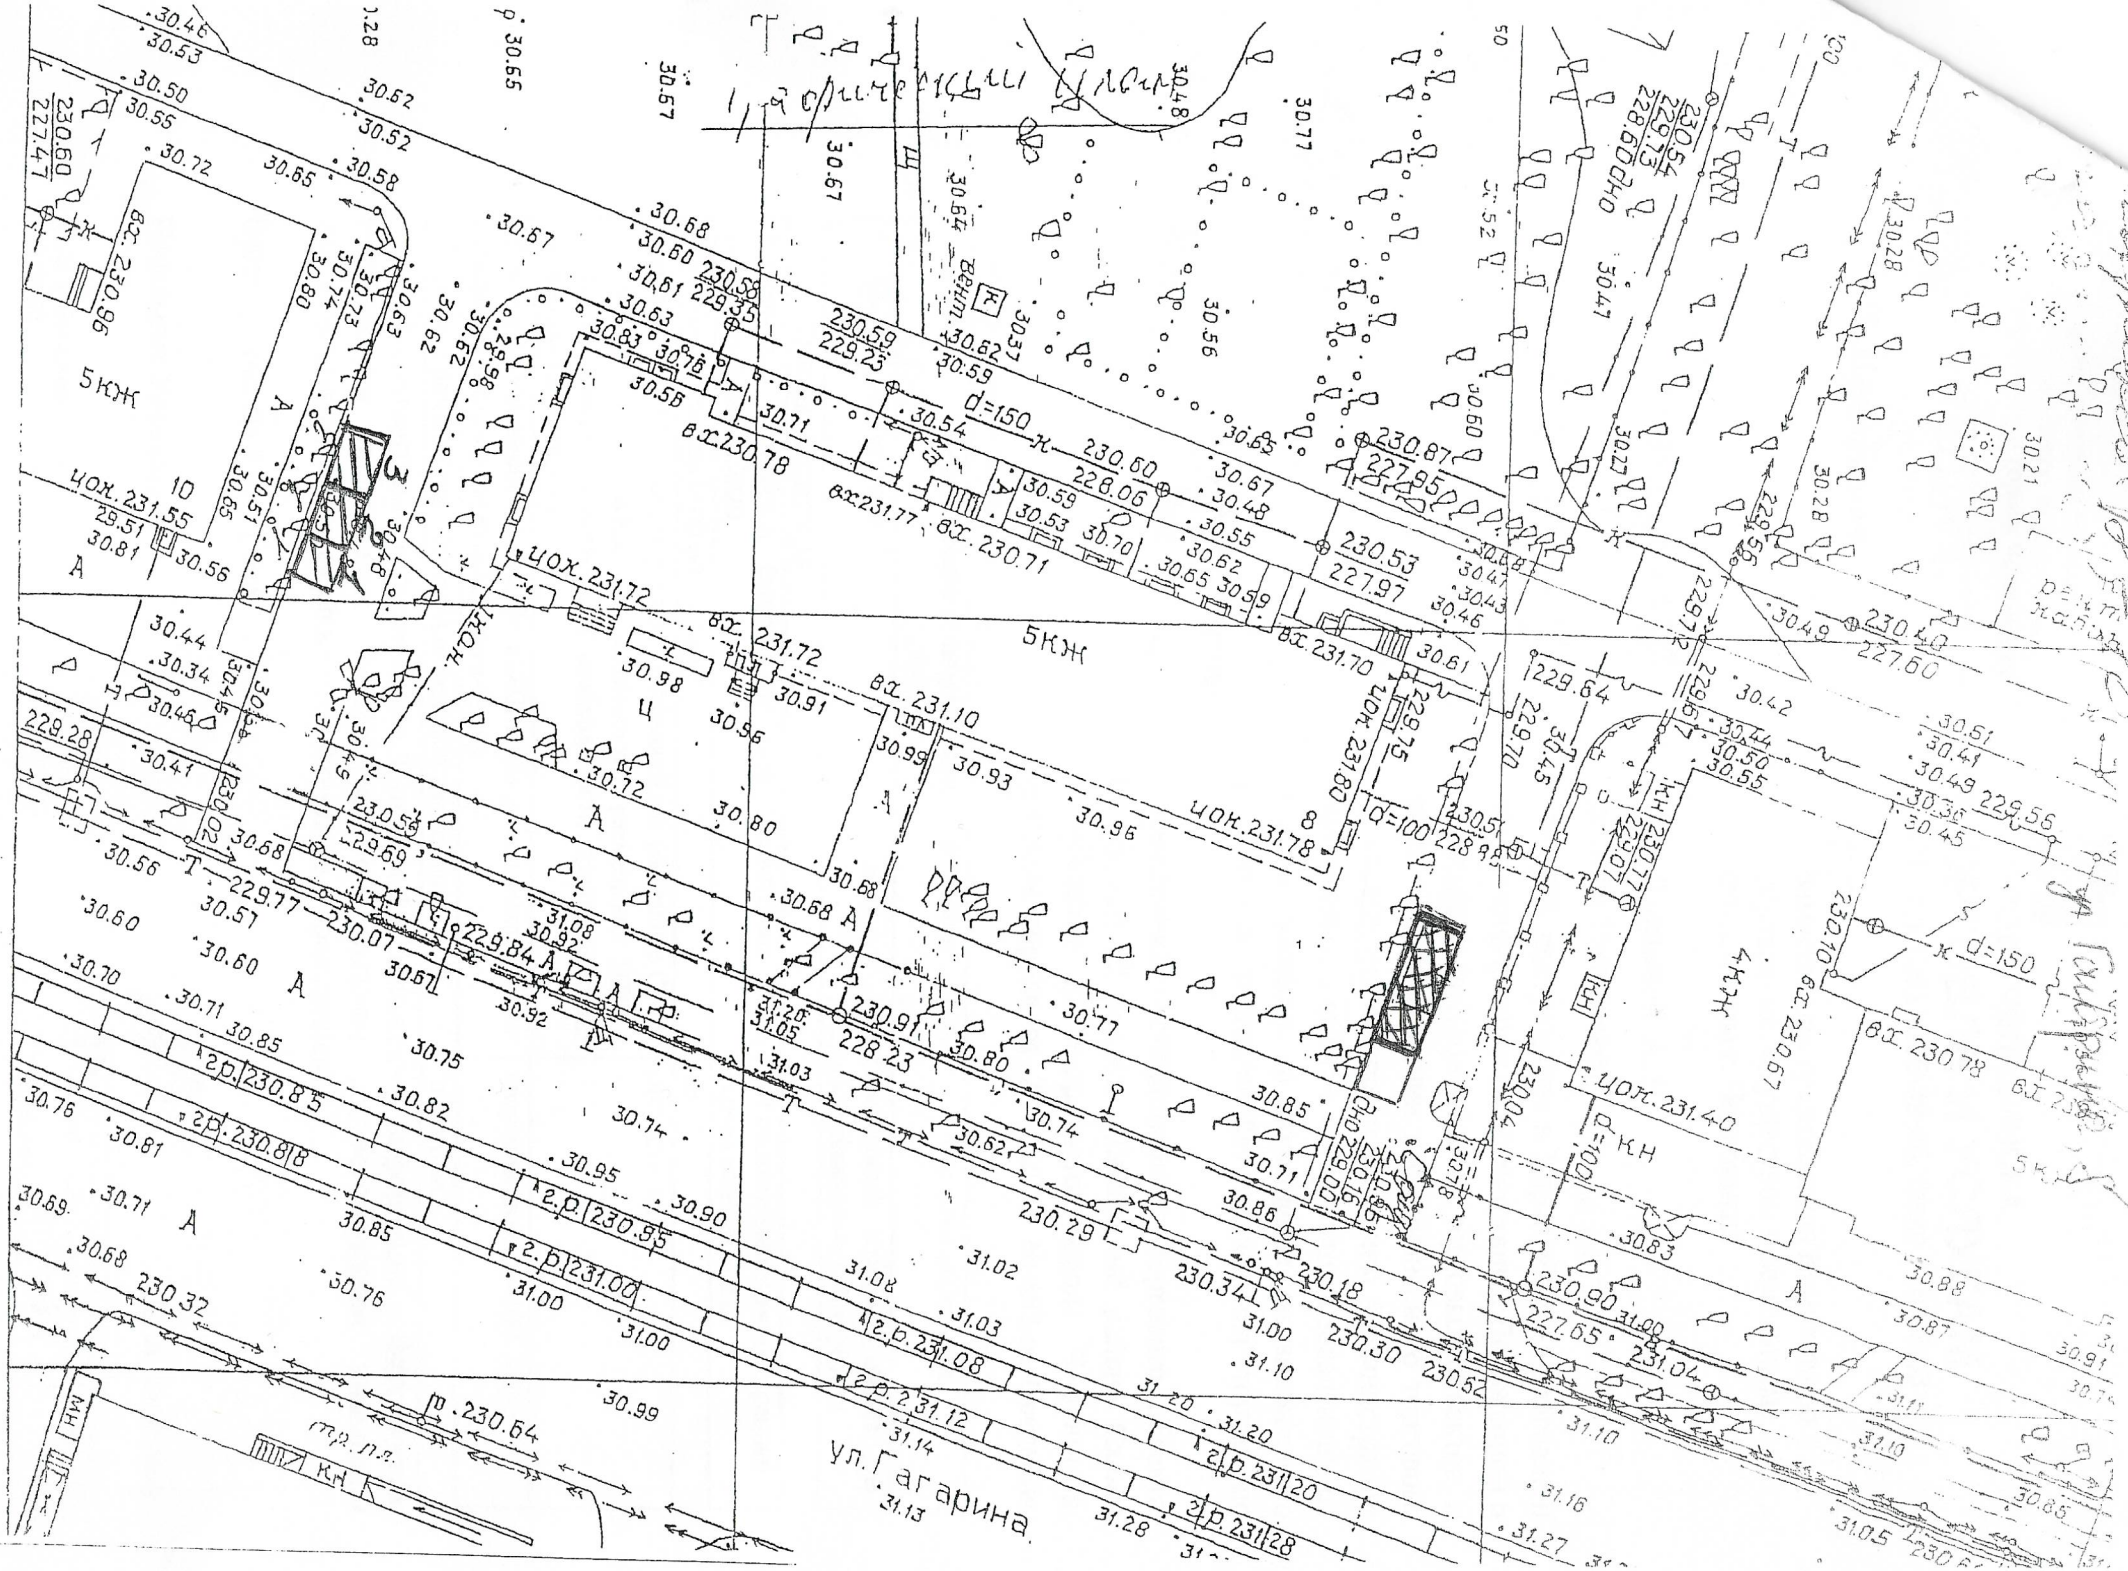
5КЖ
10
А
Ц
Б
4КЖ
КН
d=150
d=100
ул. Гагарина